ANEXO 6

PLANO DE UBICACIÓN DE MUESTREO EN EL TRAMO

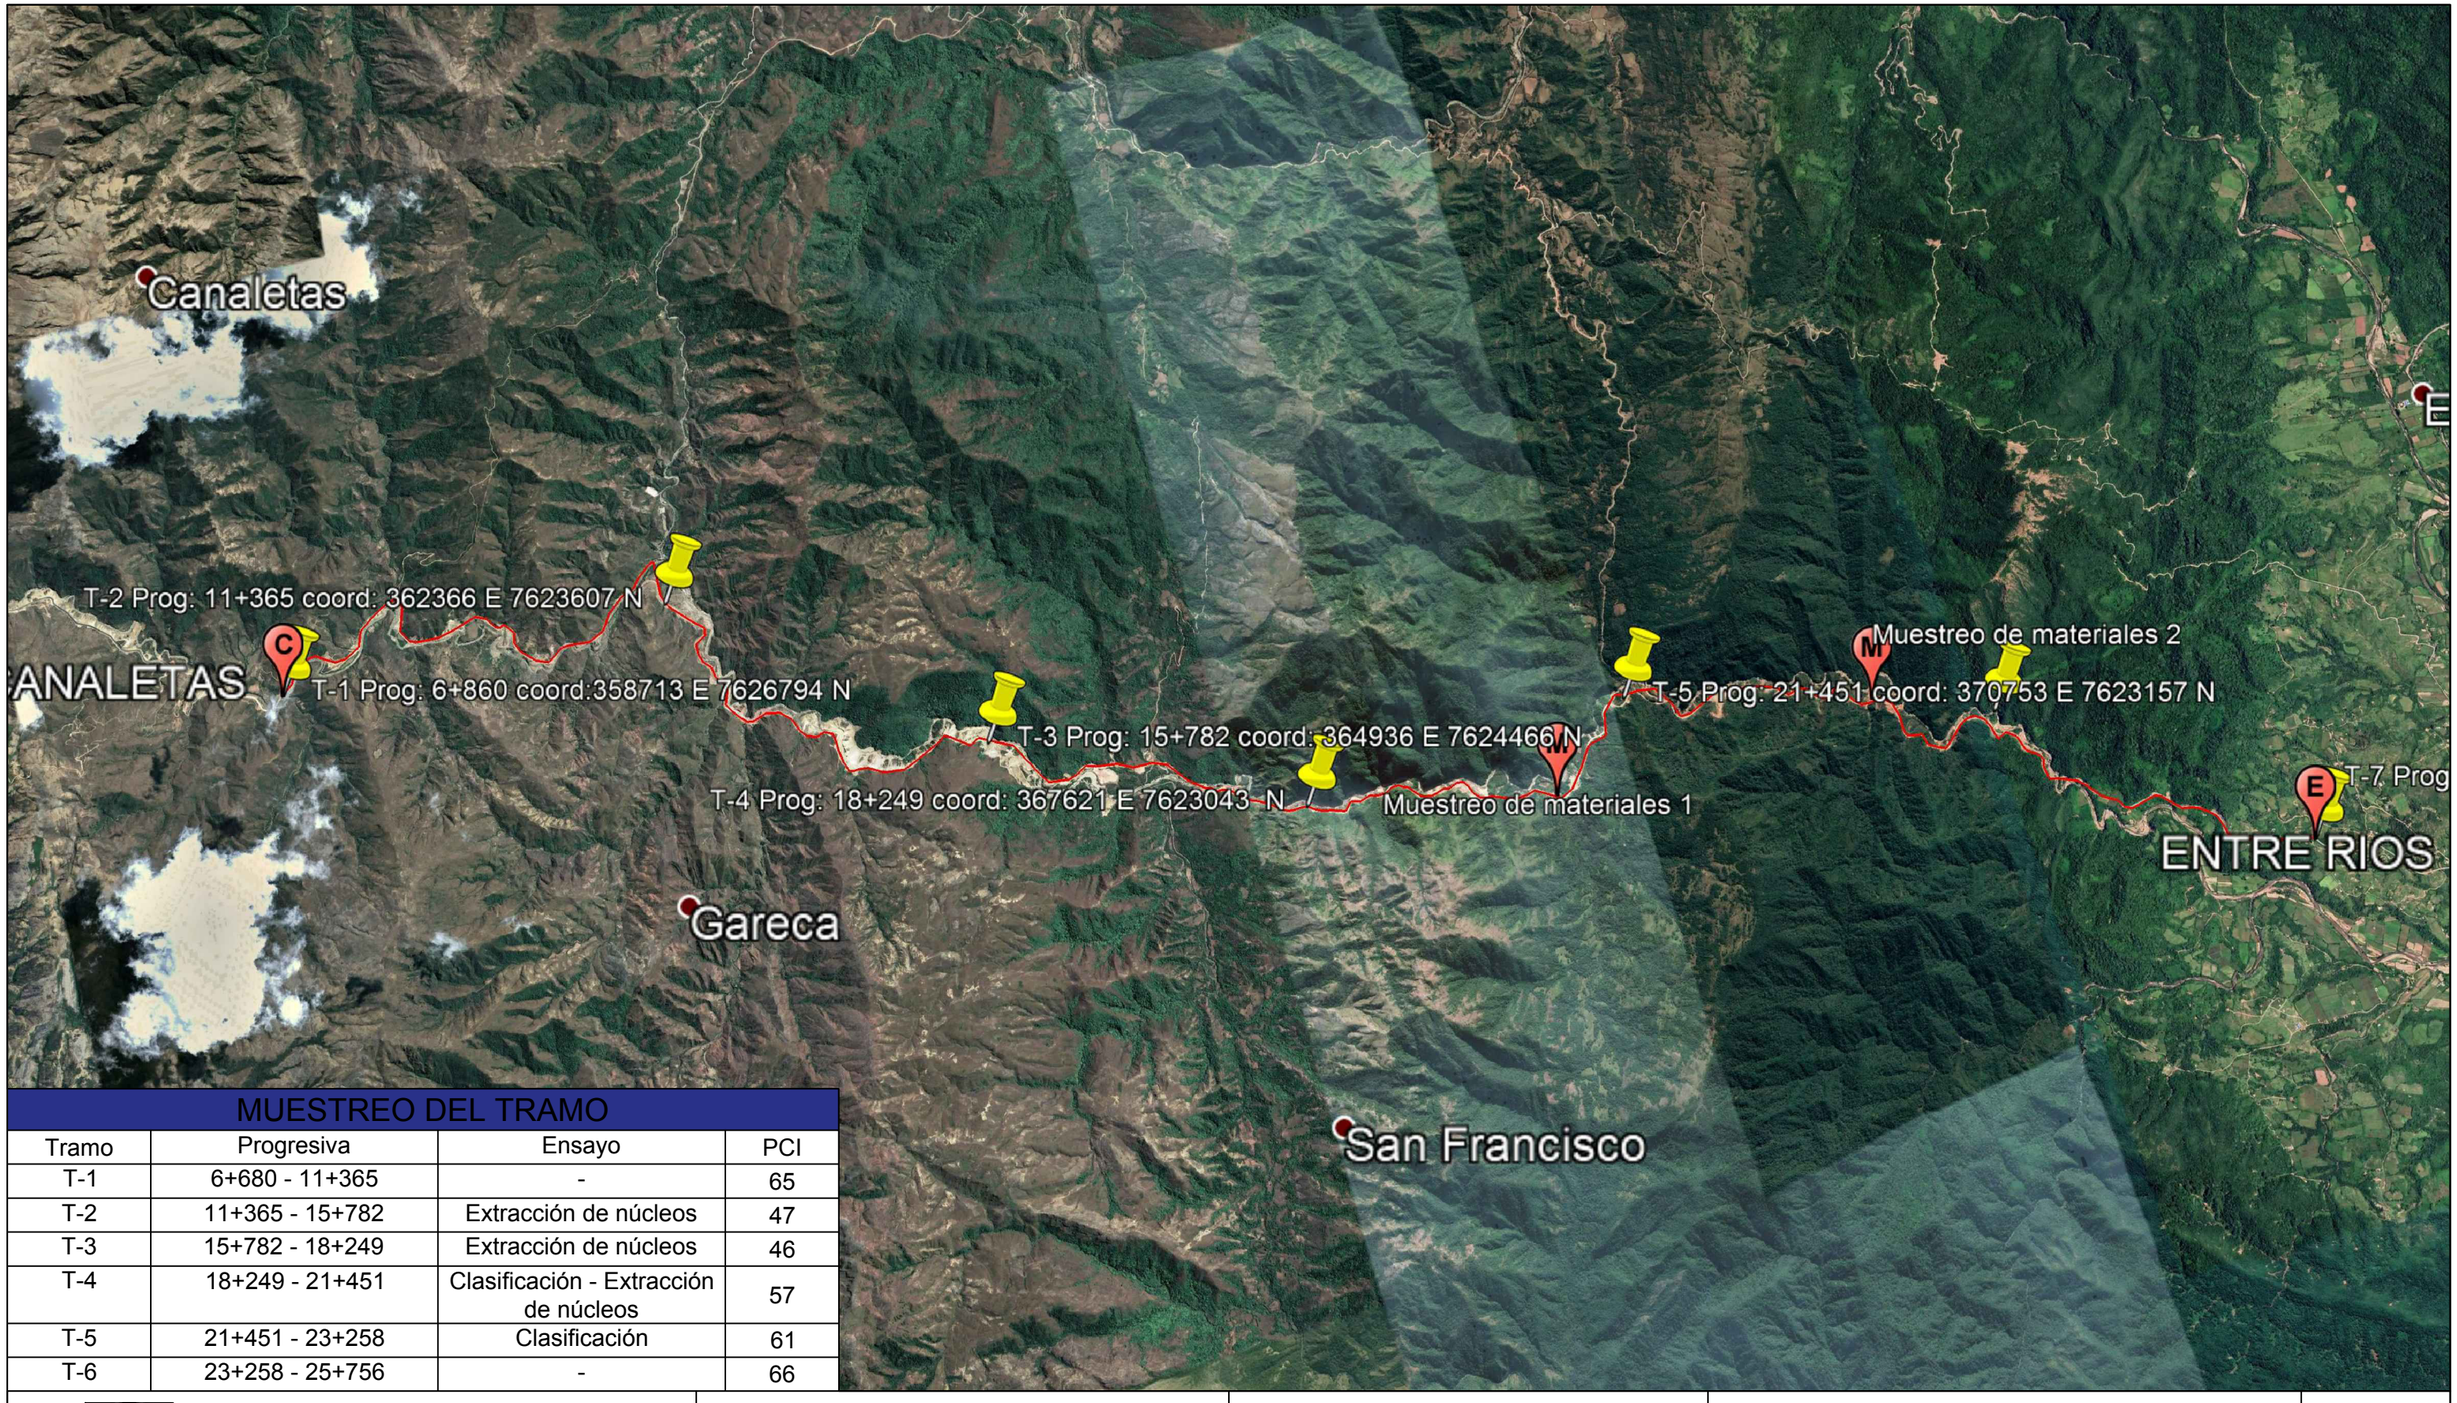

MUESTREO DEL TRAMO			
Tramo	Progresiva	Ensayo	PCI
T-1	6+680 - 11+365	-	65
T-2	11+365 - 15+782	Extracción de núcleos	47
T-3	15+782 - 18+249	Extracción de núcleos	46
T-4	18+249 - 21+451	Clasificación - Extracción de núcleos	57
T-5	21+451 - 23+258	Clasificación	61
T-6	23+258 - 25+756	-	66

FACULTAD DE CIENCIAS Y TECNOLOGÍA CARRERA DE INGENIERÍA CIVIL	UNIV. TORREZ CAYO JHONNY GABRIEL	LAMINA: UBICACIÓN DE TRAMOS	PROYECTO: DISEÑO DE PAVIMENTO WHITETOPPING TRAMO CANALETAS - ENTRE RÍOS	Nº 1/1