




CENTRO DE SALUD

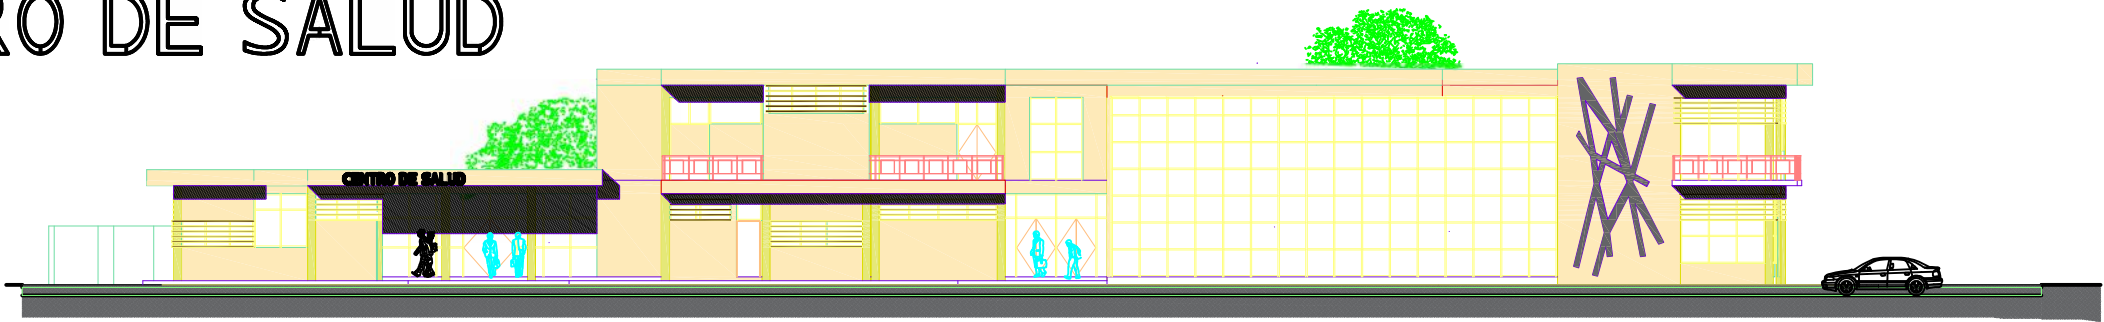


FACHADA FRONTAL
ESC. 1:100

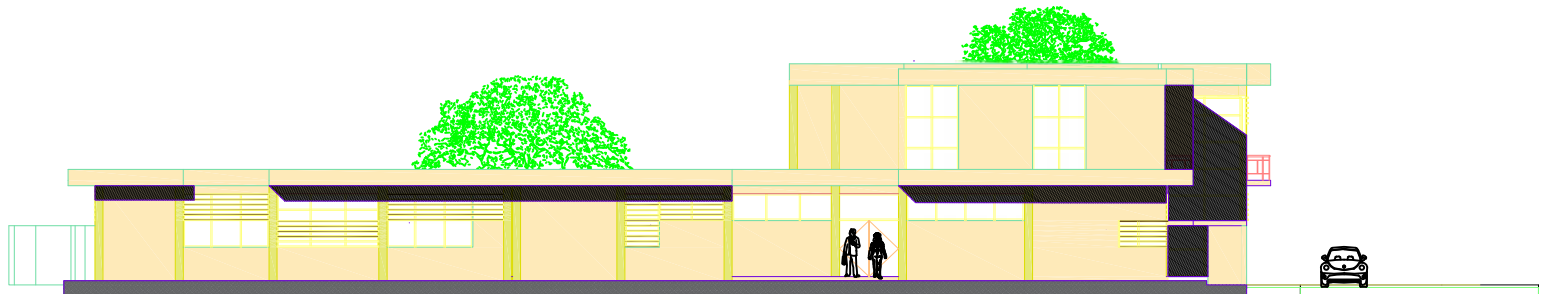


FACHADA LATERAL
ESC. 1:100

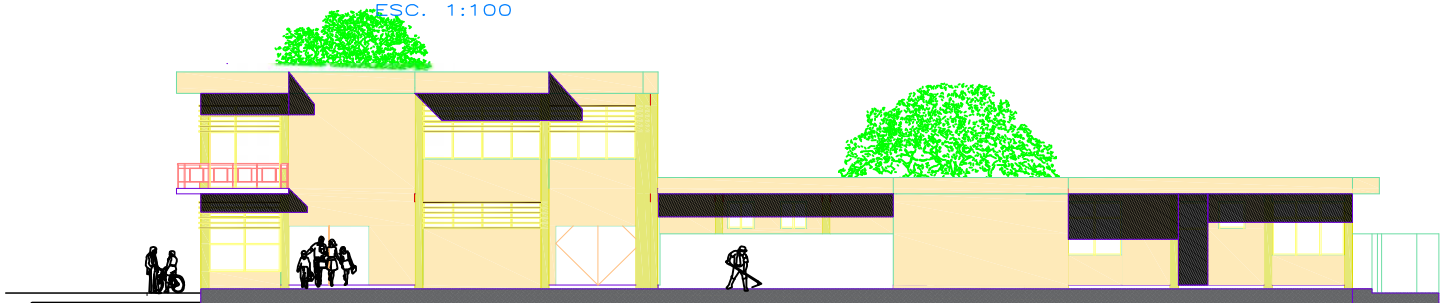

FACHADA LATERAL
ESC. 1:100

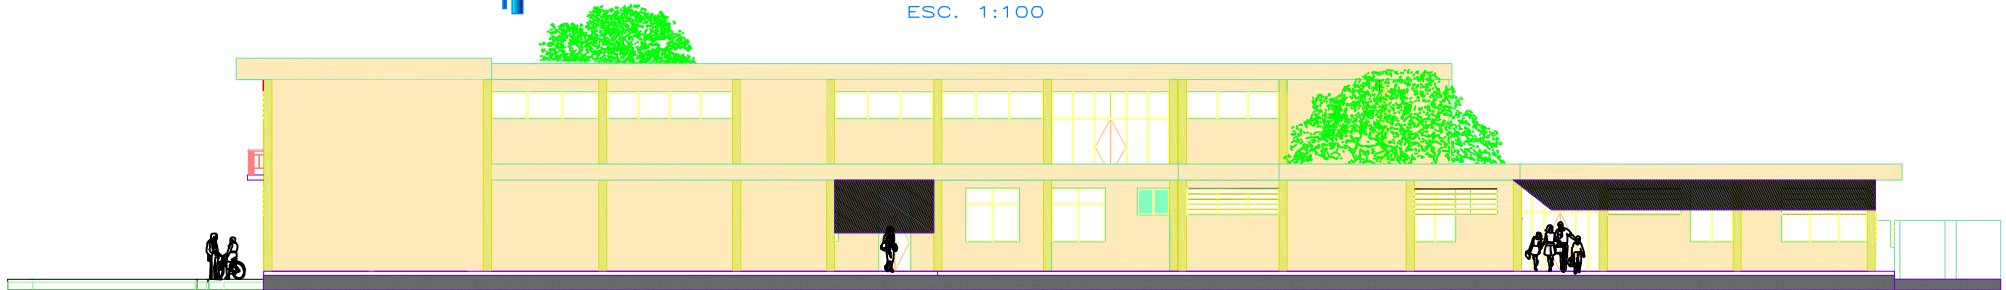

FACHADA POSTERIOR
ESC. 1:100

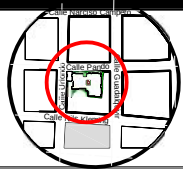

EJECUTO:

RESPONSABLE DEL PROYECTO:

FINANCIAMIENTO:

LAMINA:

NUMERO:

5/5

FECHA: MAYO 2017


ESCALA: INDICADA



GOBIERNO AUTONOMO
MUNICIPAL DE
BERMEJO

FACHADAS

ESTUDIO TESA CONSTRUCCION
CENTRO DE SALUD DISTRITO 4 -
BERMEJO

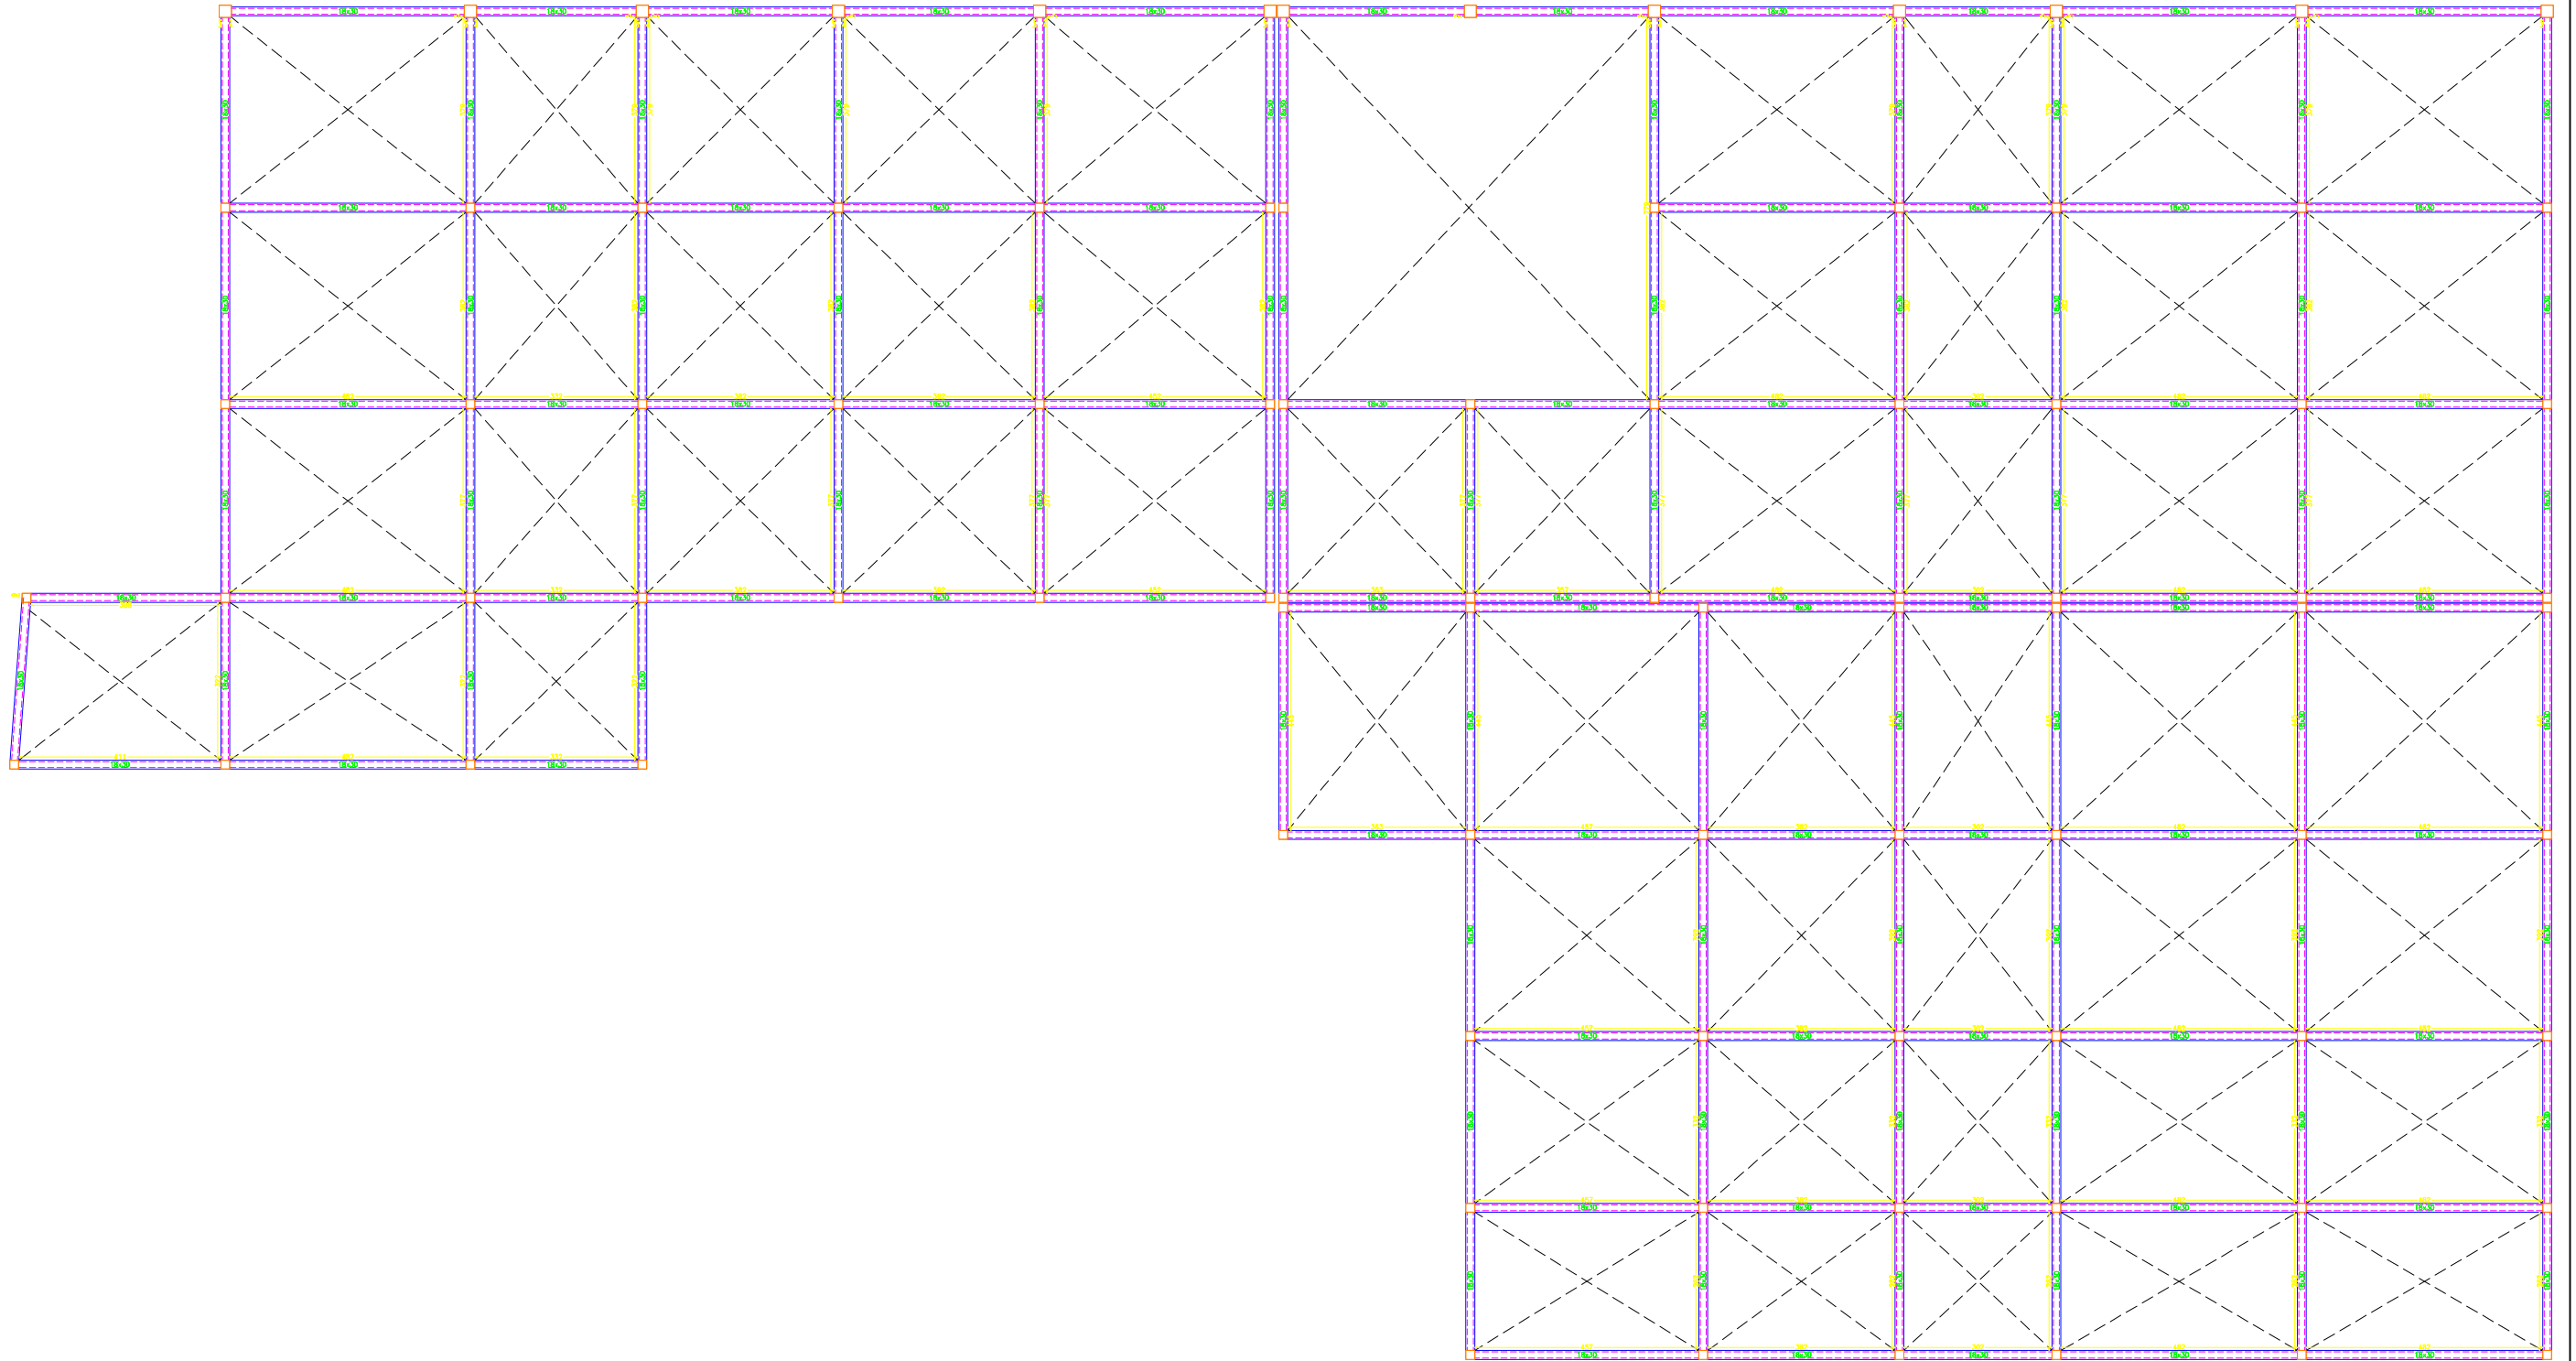

PROYECTO: DISEÑO ESTRUCTURAL CENTRO DE SALUD DISTRITO 4 BERMEJO	
CONCEPTO: DISTRIBUCION DE LOSAS MODULO II	
ESTUDIANTE: HUGO FERNANDO NIEVES FERNANDEZ	
Vo Bo:	PLANO: 1/2

