



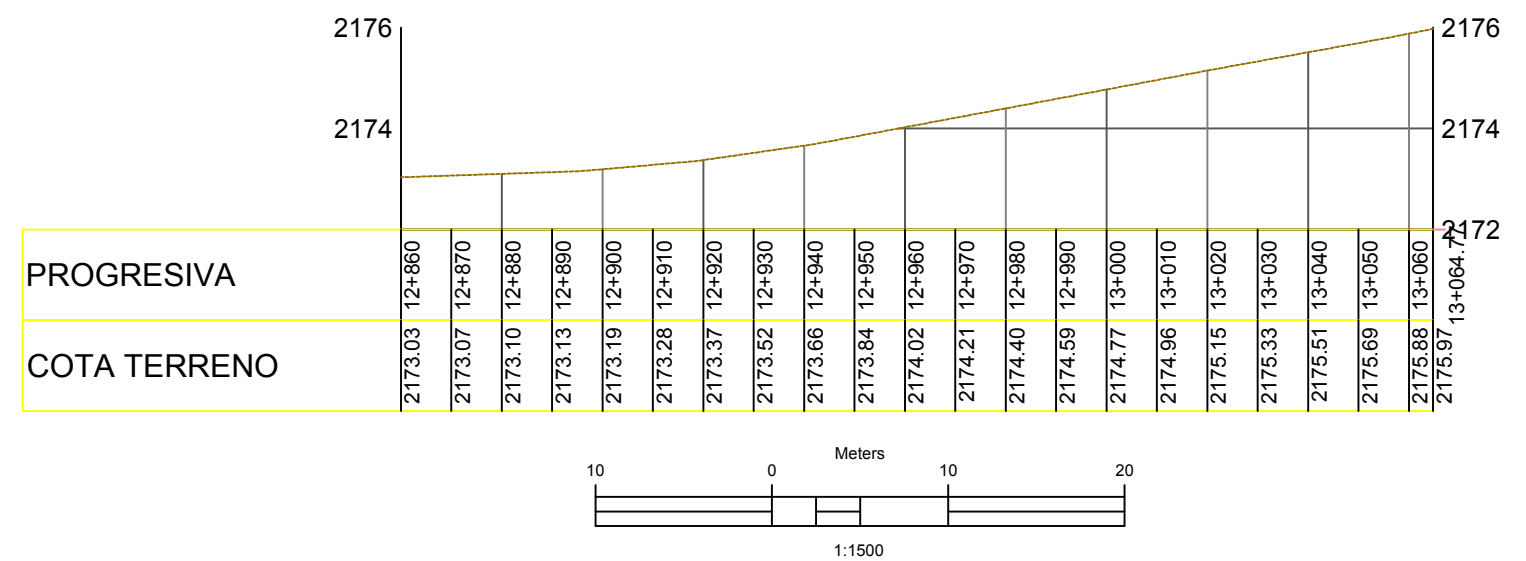

UNIVERSIDAD AUTÓNOMA
JUAN MISAEL SARACHO
Tarija-Bolivia

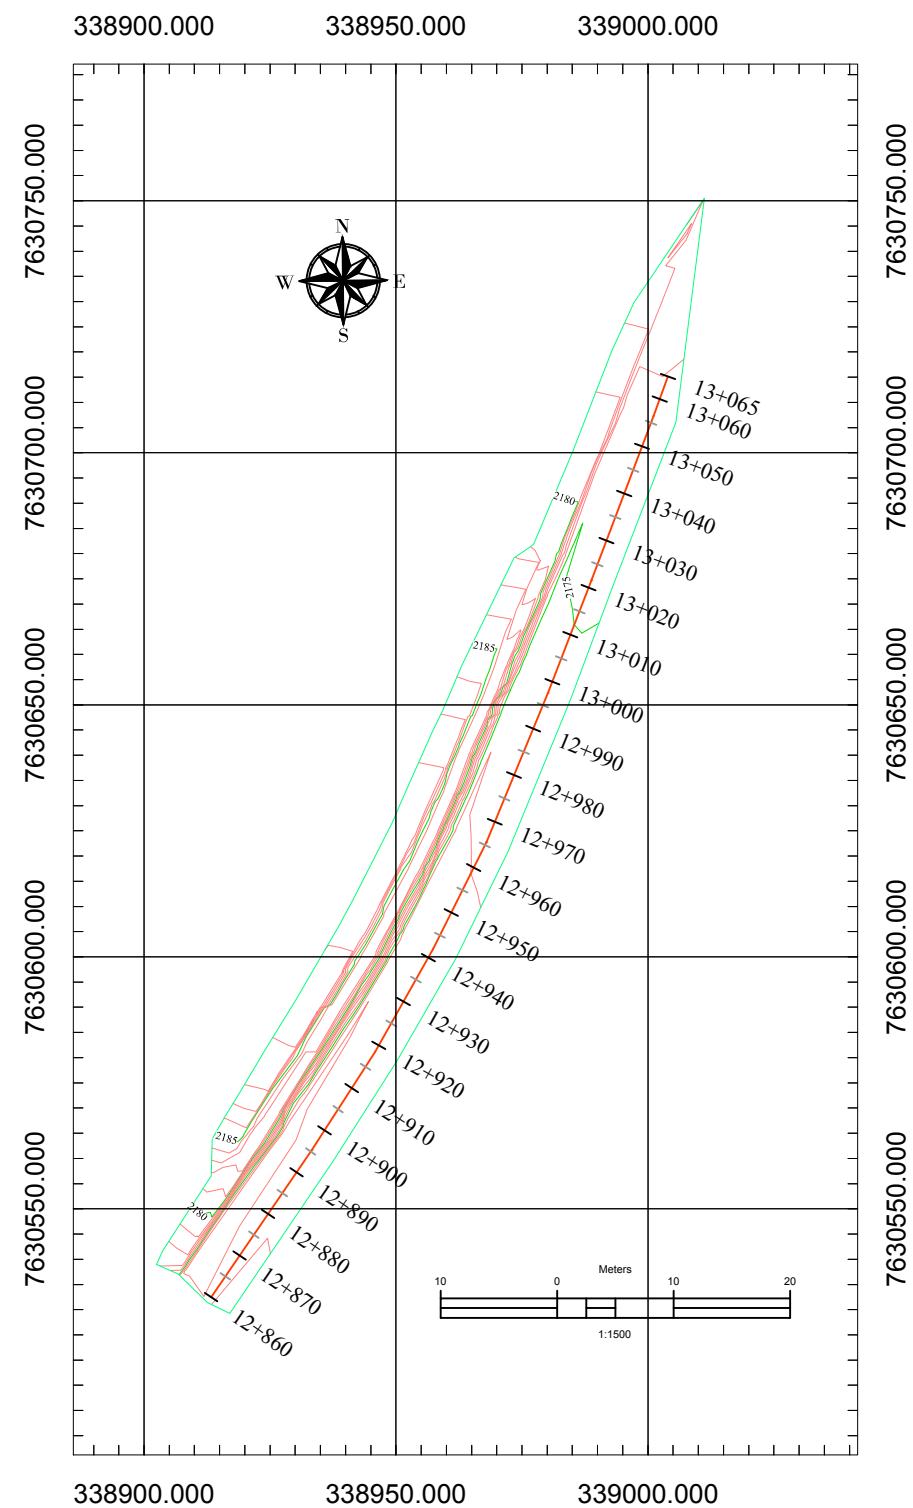

MATERIA: PROYECTO DE INGENIERÍA CIVIL II (M. VÍAS)

ESTUDIO DE ALTERNATIVAS PARA LA PROTECCION DE
TALUDES DEL TRAMO SANTA ANA - YESERA NORTE EN
FUNCION AL FACTOR DE SEGURIDAD

ELABORADO POR:

FLORES IRIARTE JOSE ALEJANDRO

FIRMA


















Firma del Docente

**CONTENIDO: PLANO EN PLANTA Y PERFIL
LONGITUDINAL TALUD 6**

Escala Planta: Indicada
Escala Perfil: Indicada

Fecha :
DICIEMBRE - 2019
TARIJA - BOLIVIA

Lámina No
16/28

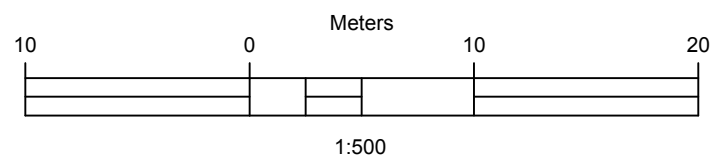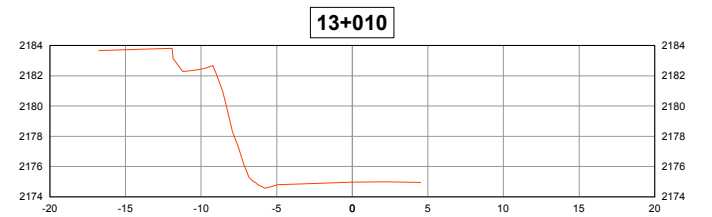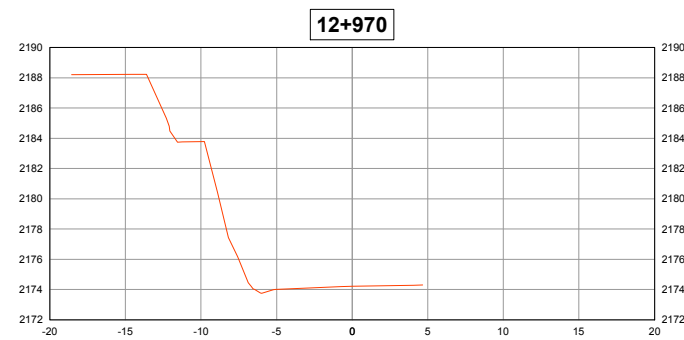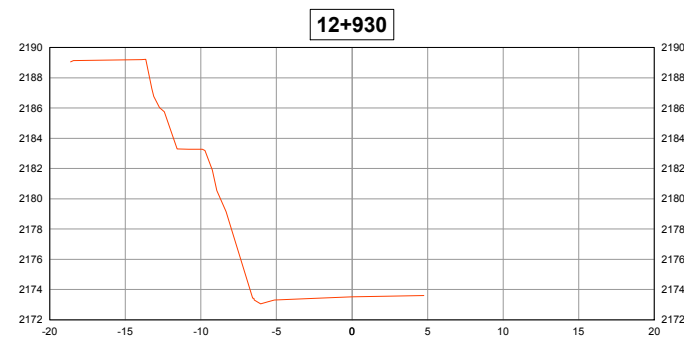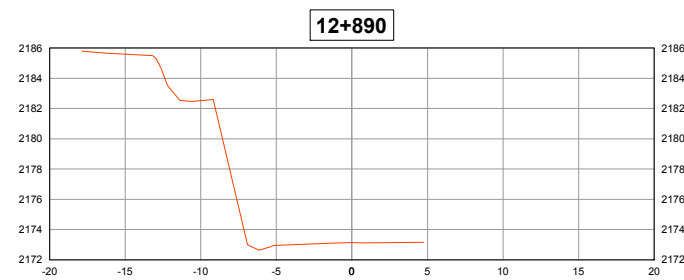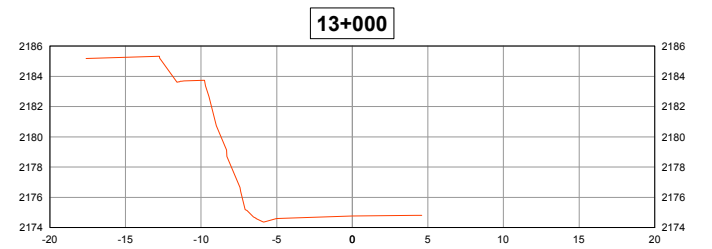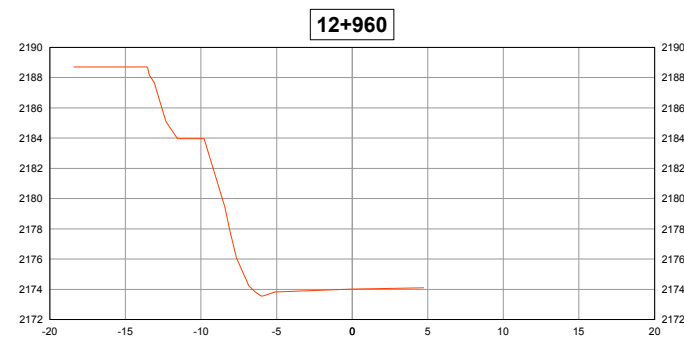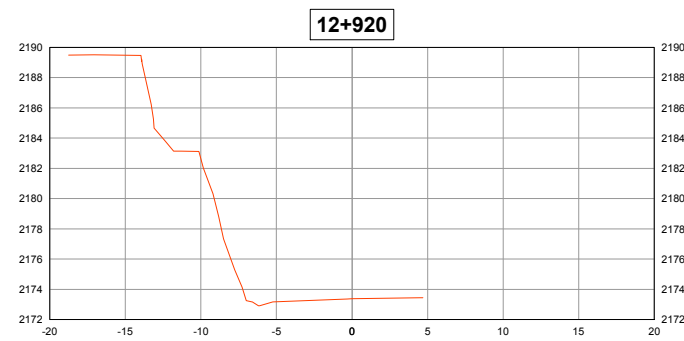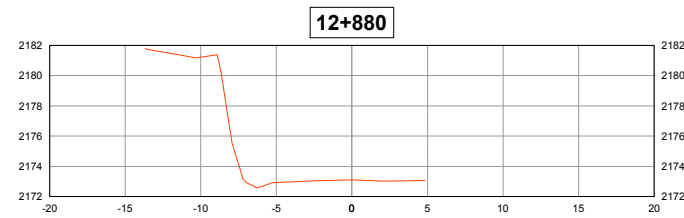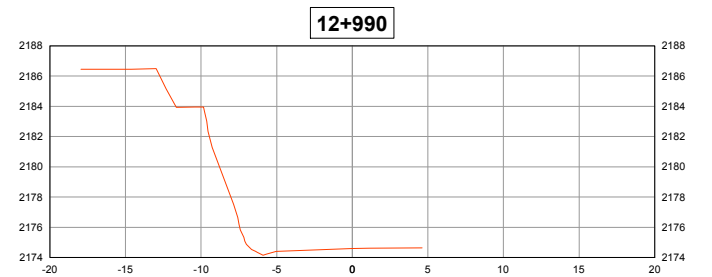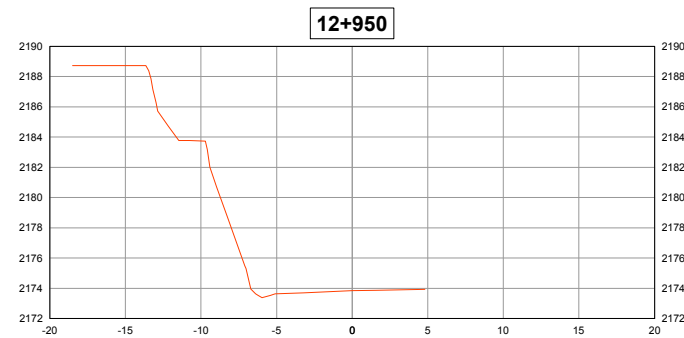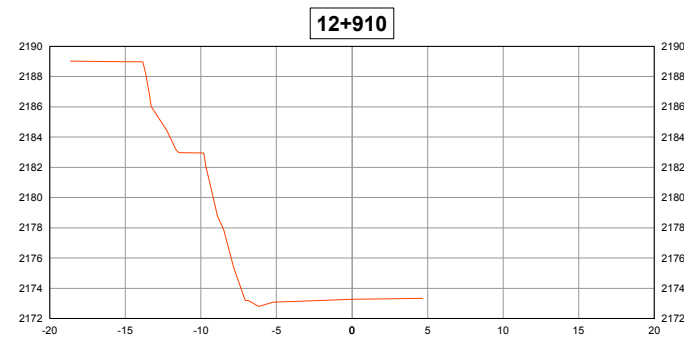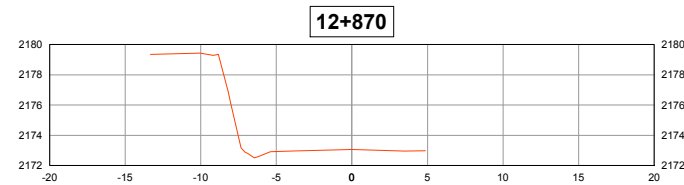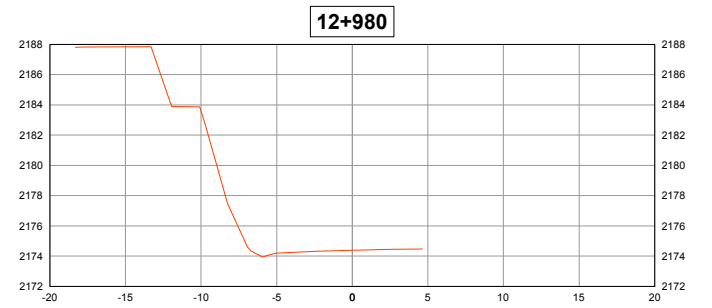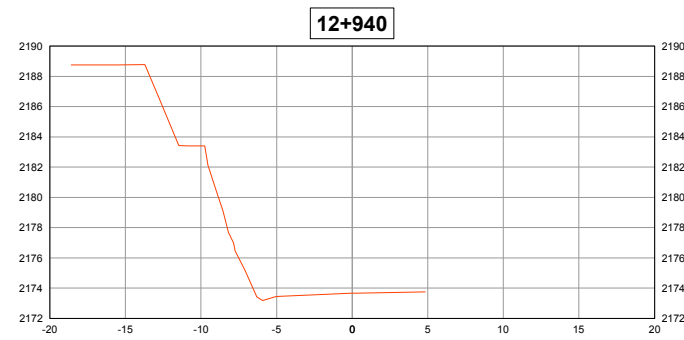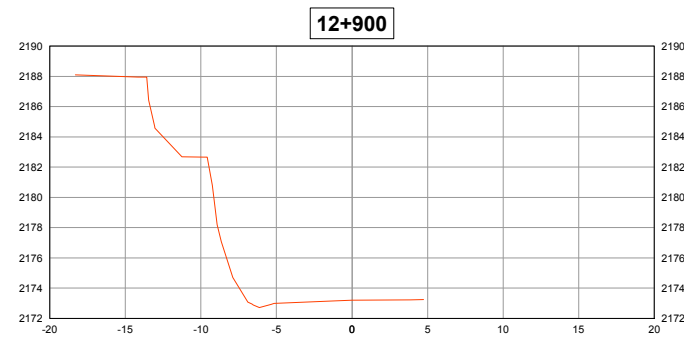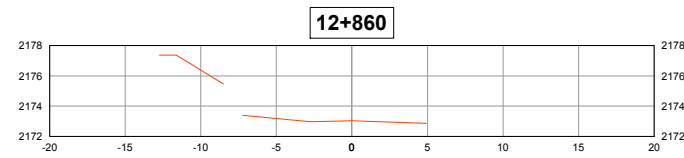

**UNIVERSIDAD AUTÓNOMA
JUAN MISAEL SARACHO
Tarija-Bolivia**



MATERIA: PROYECTO DE INGENIERÍA CIVIL II (M. VÍAS)
PROYECTO: ESTUDIO DE ALTERNATIVAS PARA LA PROTECCION DE TALUDES DEL TRAMO SANTA ANA - YESERA NORTE EN FUNCION AL FACTOR DE SEGURIDAD

ELABORADO POR:
FLORES IRIARTE JOSE ALEJANDRO

FIRMA








Firma del Docente

**CONTENIDO: SECCIONES TRANSVERSALES
TALUD 6**

Escalas:
Escala Seccion: Indicada

Fecha :
DICIEMBRE - 2019
TARIJA - BOLIVIA

Línea Nº
17/28

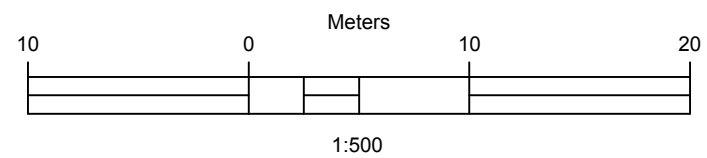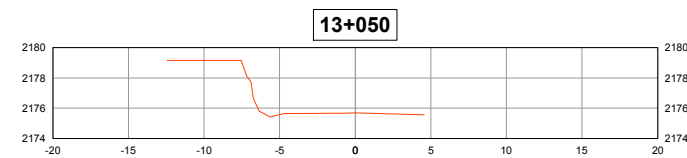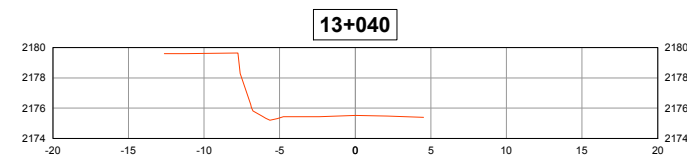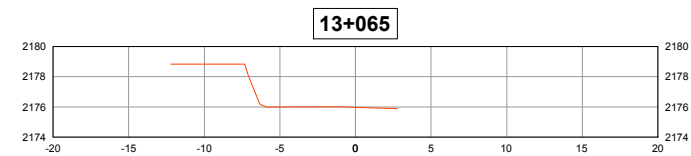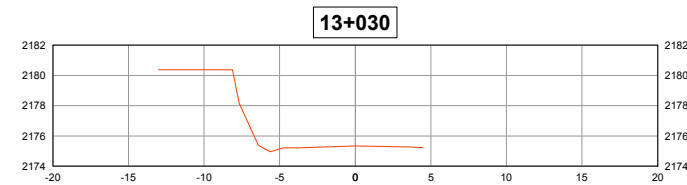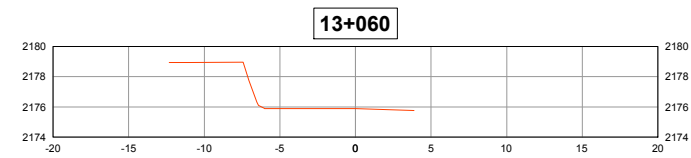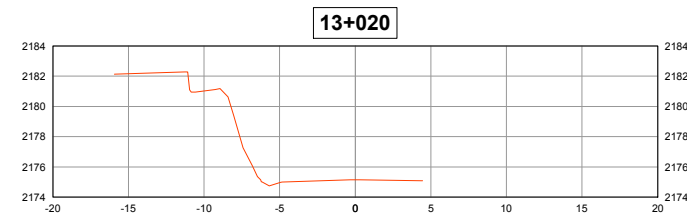

UNIVERSIDAD AUTÓNOMA
JUAN MISAEL SARACHO
Tarija-Bolivia



MATERIA: PROYECTO DE INGENIERÍA CIVIL II (M. VÍAS)
PROYECTO: ESTUDIO DE ALTERNATIVAS PARA LA PROTECCION DE TALUDES DEL TRAMO SANTA ANA - YESERA NORTE EN FUNCION AL FACTOR DE SEGURIDAD

ELABORADO POR:
FLORES IRIARTE JOSE ALEJANDRO

FIRMA



Firma del Docente

**CONTENIDO: SECCIONES TRANSVERSALES
TALUD 6**

Escalas:
Escala Seccion: Indicada

Fecha:
DICIEMBRE - 2019
TARIJA - BOLIVIA

Lámina Nº
18/28

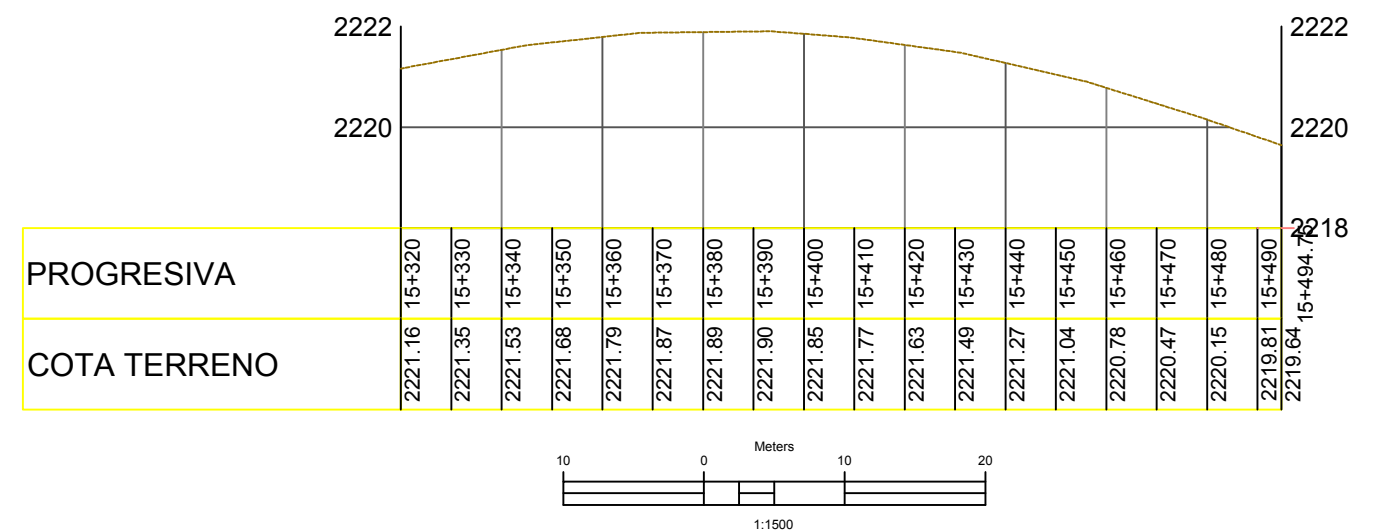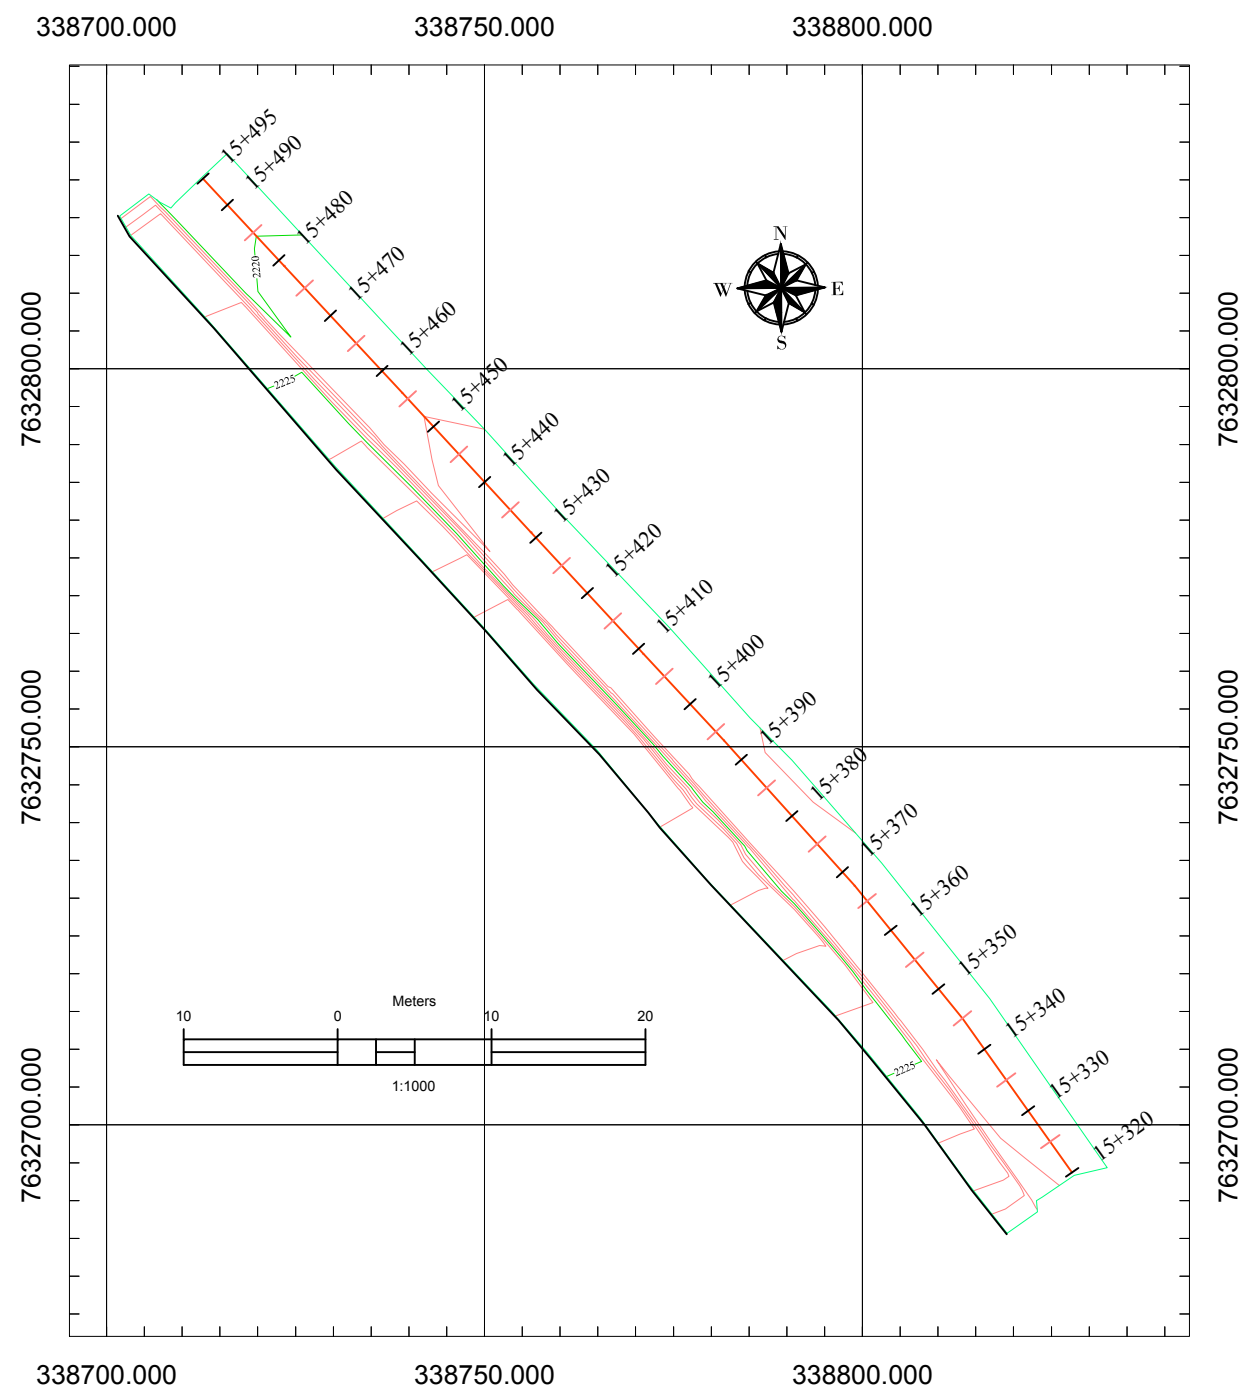

UNIVERSIDAD AUTÓNOMA
JUAN MISAEL SARACHO
Tarija-Bolivia























MATERIA: PROYECTO DE INGENIERÍA CIVIL II (M. VÍAS)
ESTUDIO DE ALTERNATIVAS PARA LA PROTECCION DE
TALUDES DEL TRAMO SANTA ANA - YESERA NORTE EN
FUNCION AL FACTOR DE SEGURIDAD

ELABORADO POR:
FLORES IRIARTE JOSE ALEJANDRO



FIRMA



Firma del Docente










CONTENIDO: **PLANO EN PLANTA Y PERFIL**
LONGITUDINAL TALUD 7
Escala Planta: Indicada
Escala Perfil: Indicada
Fecha: DICIEMBRE - 2019
TARIJA - BOLIVIA
Lámina No: 19/28

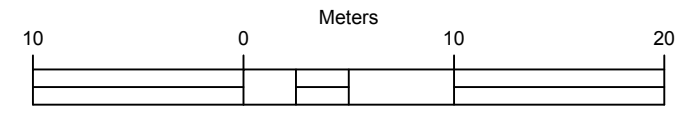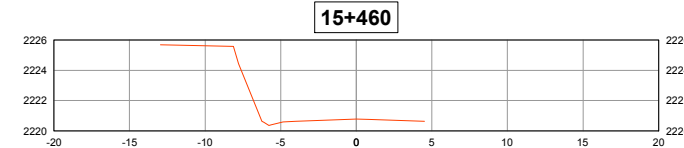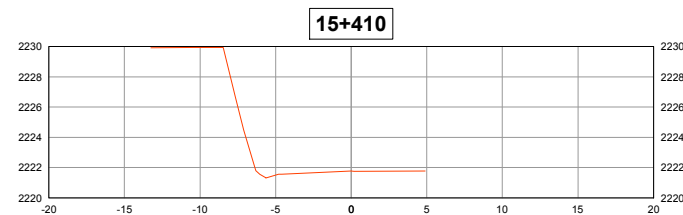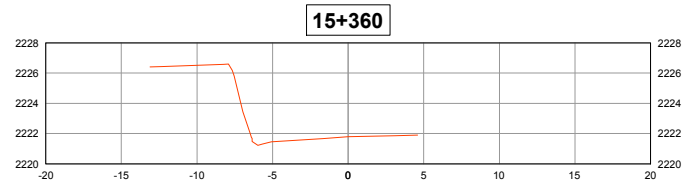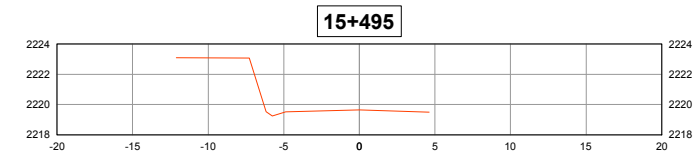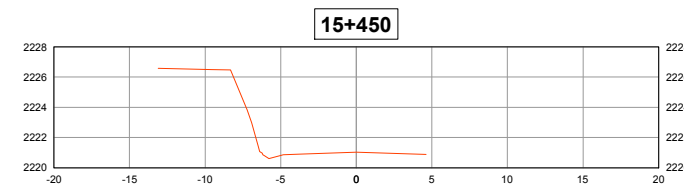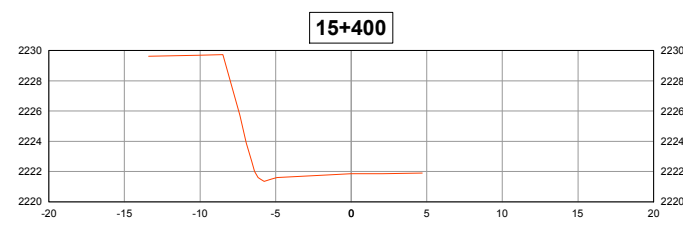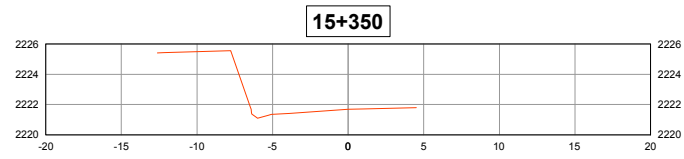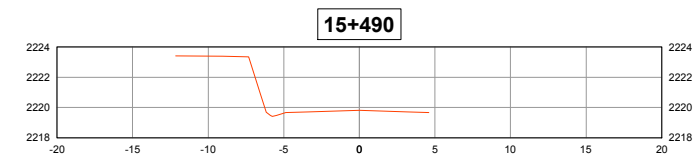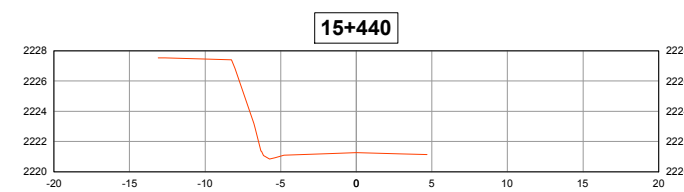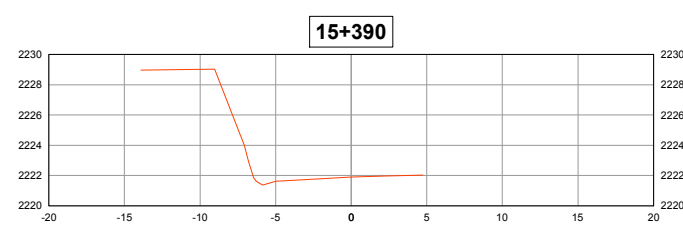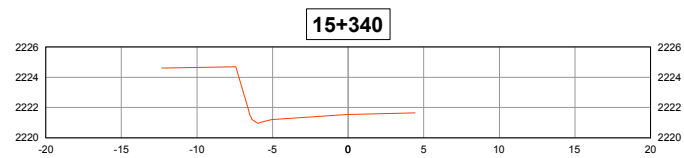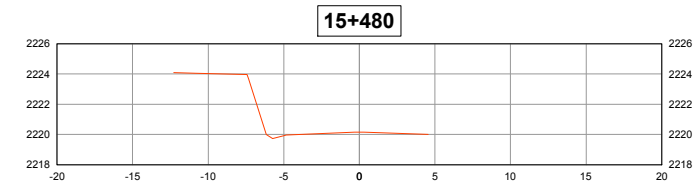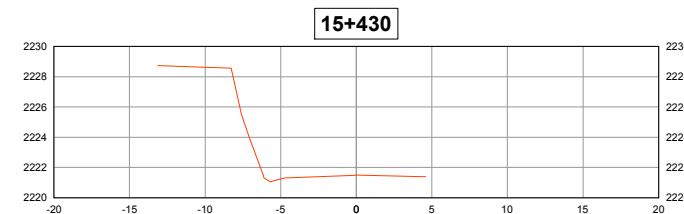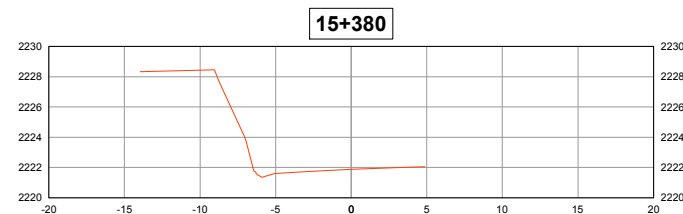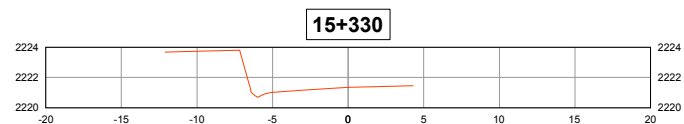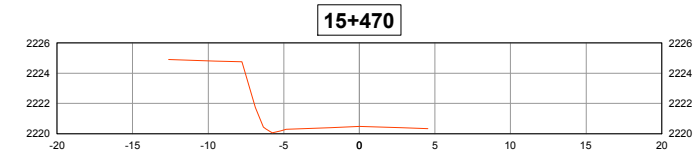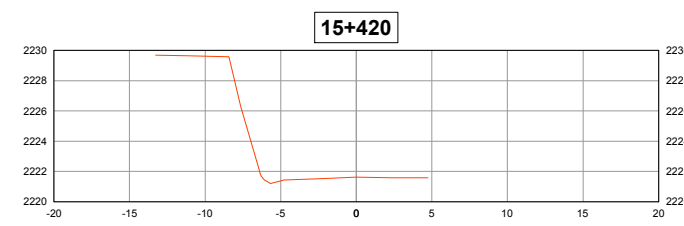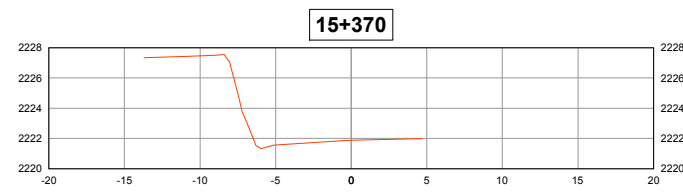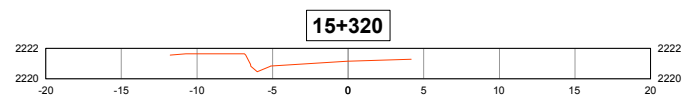

1:500

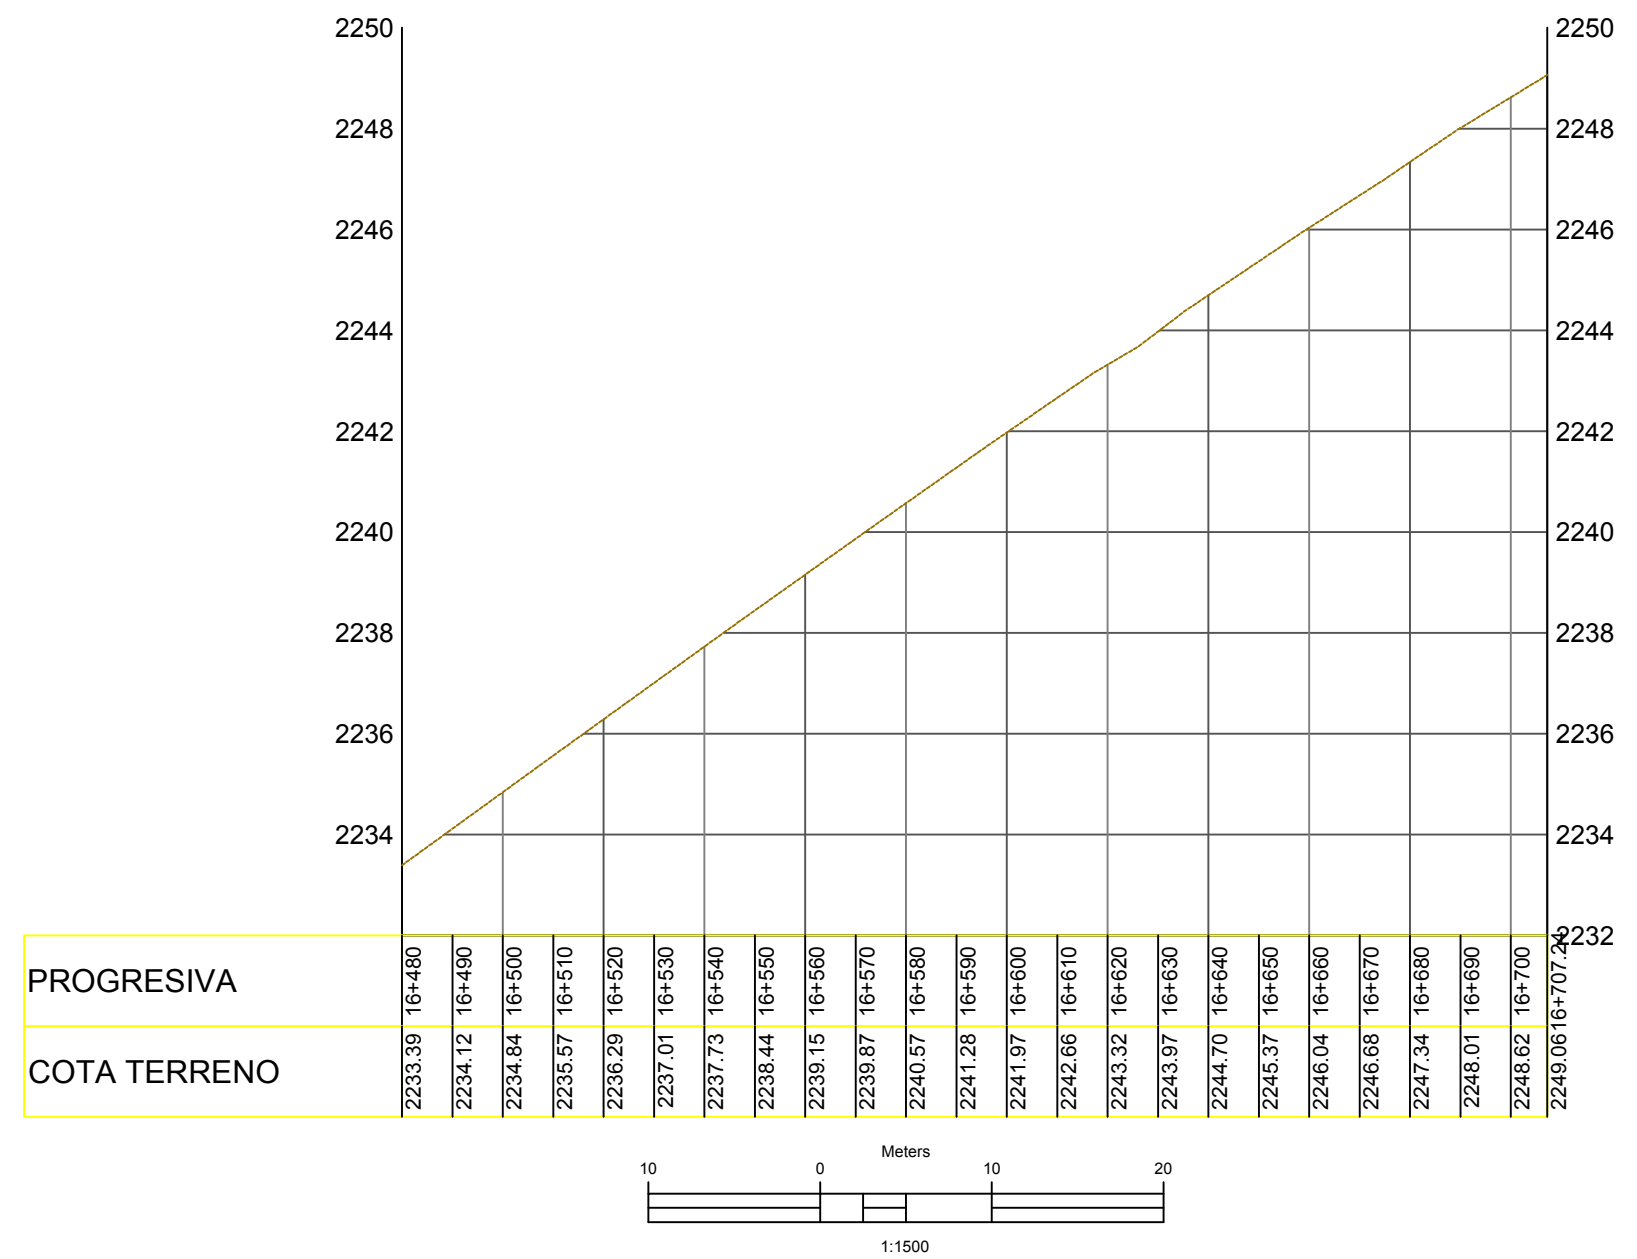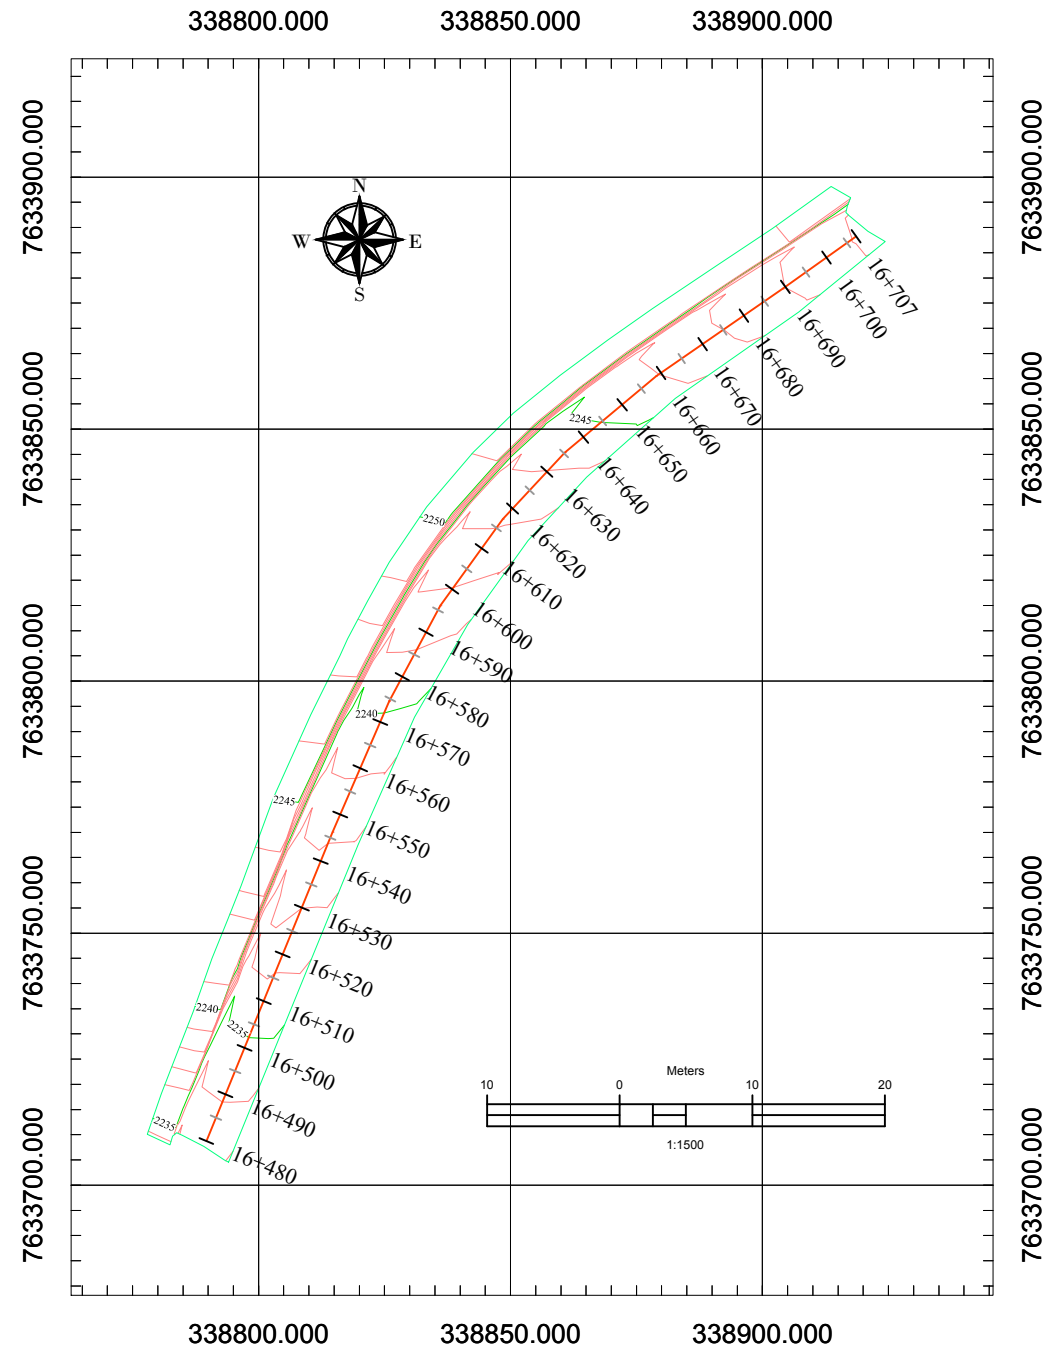

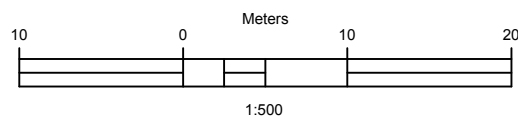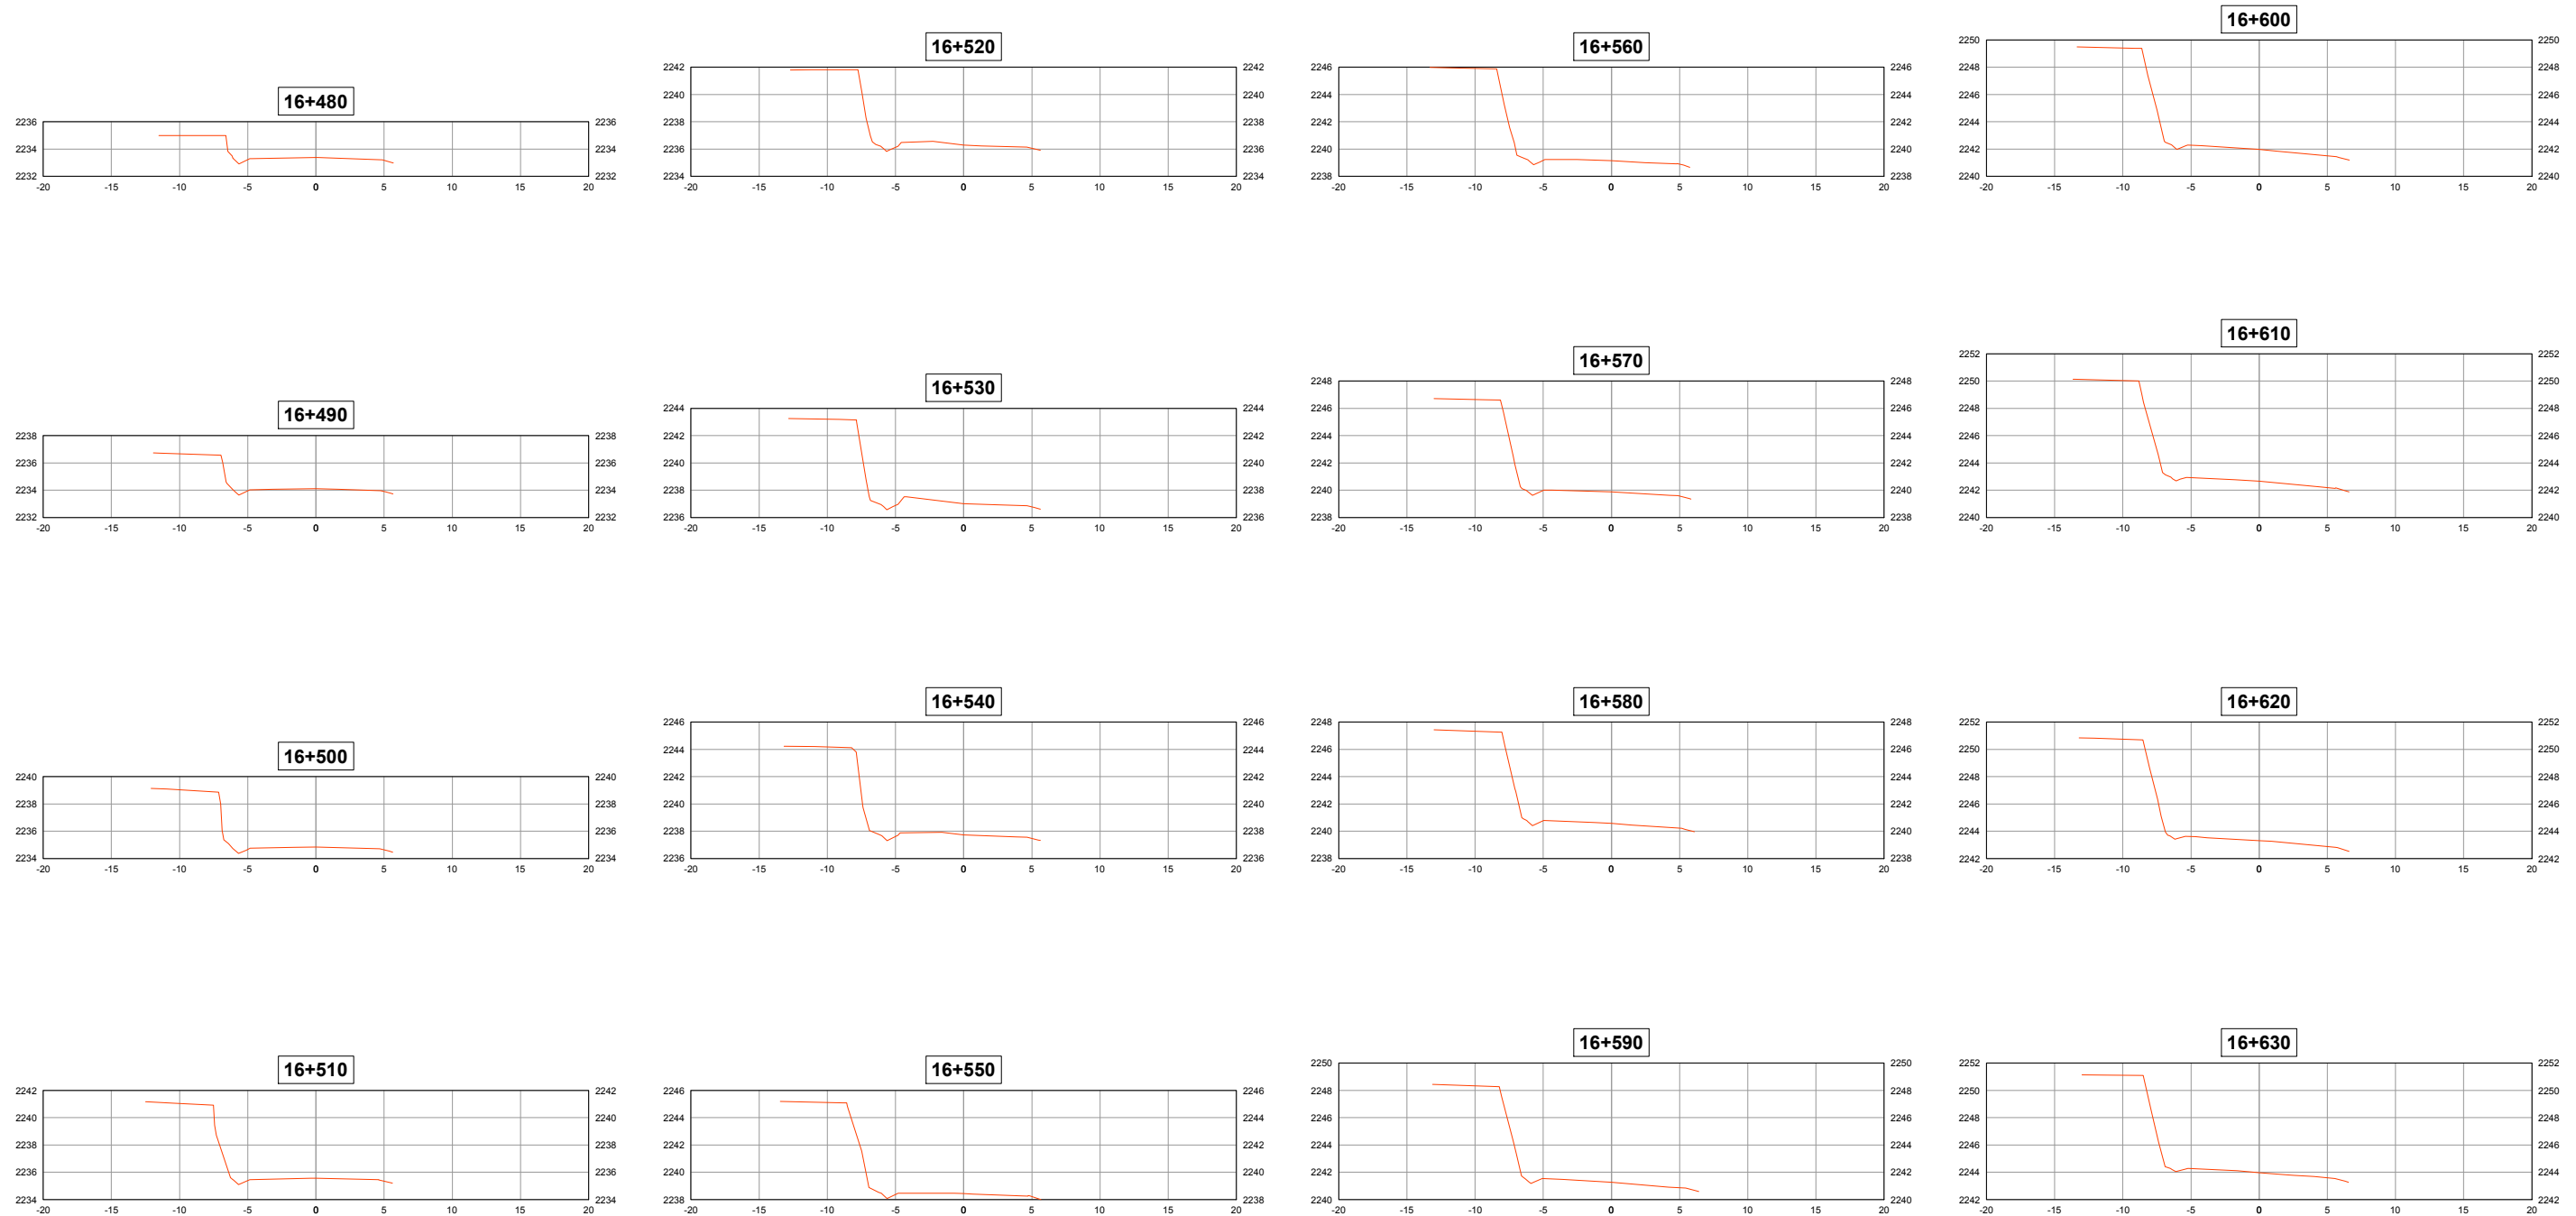

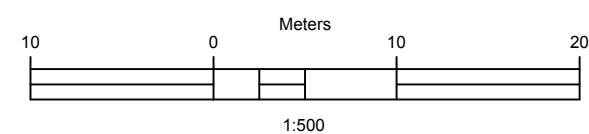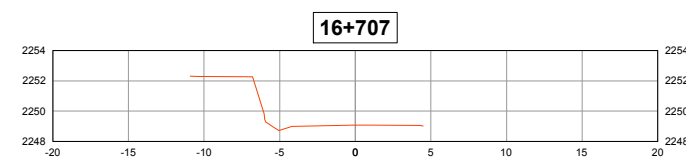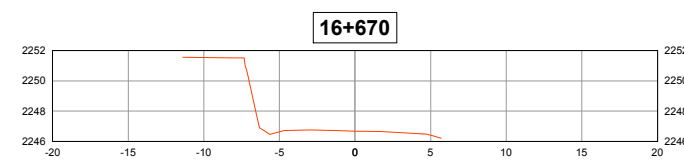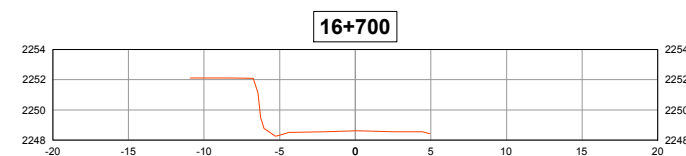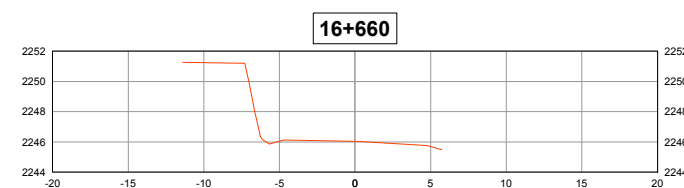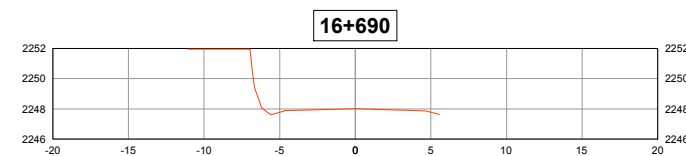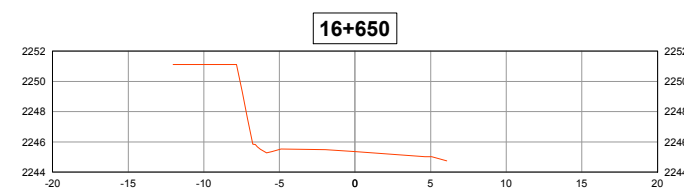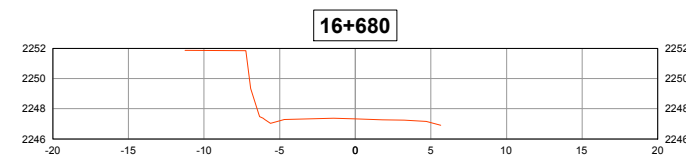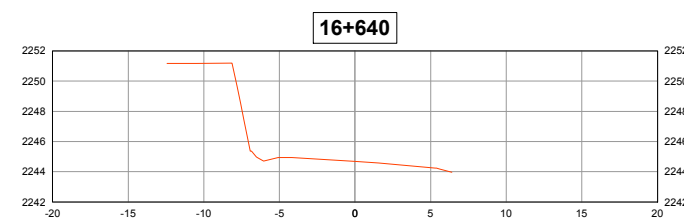

UNIVERSIDAD AUTÓNOMA
JUAN MISAEL SARACHO
Tarija-Bolivia



MATERIA: PROYECTO DE INGENIERÍA CIVIL II (M. VÍAS)
PROYECTO: ESTUDIO DE ALTERNATIVAS PARA LA PROTECCION DE TALUDES DEL TRAMO SANTA ANA - YESERA NORTE EN FUNCION AL FACTOR DE SEGURIDAD

ELABORADO POR:
FLORES IRIARTE JOSE ALEJANDRO

FIRMA






















Firma del Docente

**CONTENIDO: SECCIONES TRANSVERSALES
TALUD 8**

Escalas:
Escala Seccion: Indicada

Fecha :
DICIEMBRE - 2019
TARIJA - BOLIVIA

Lámina No
23/28

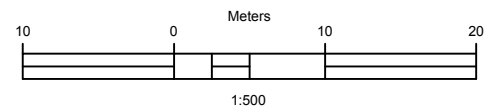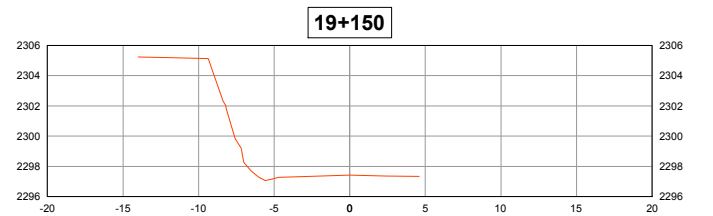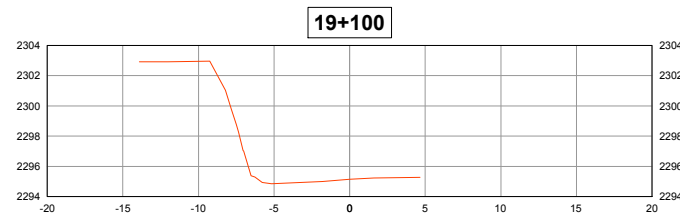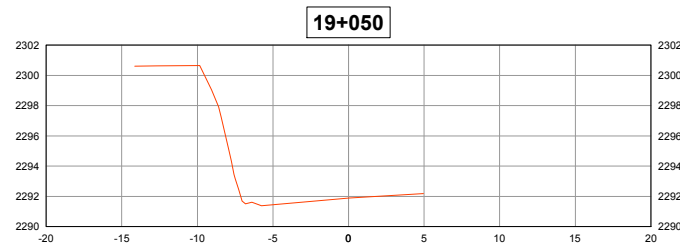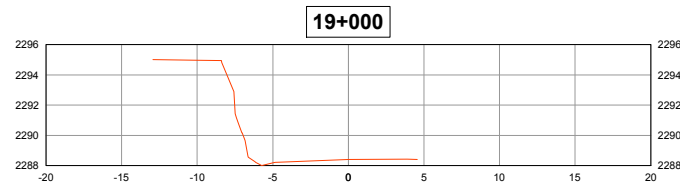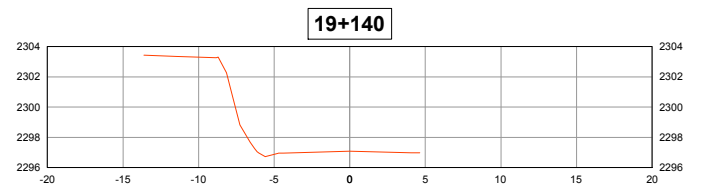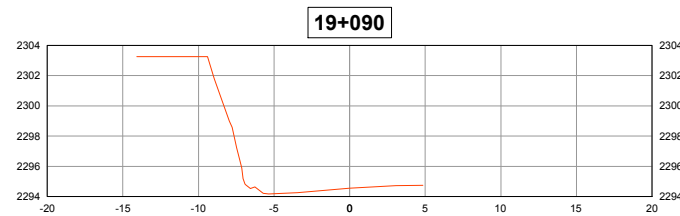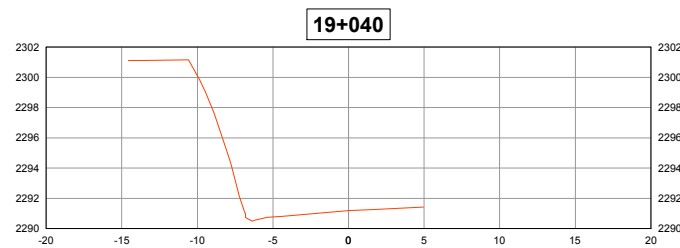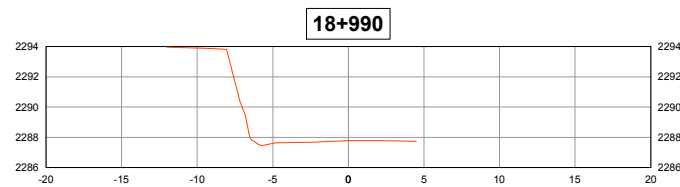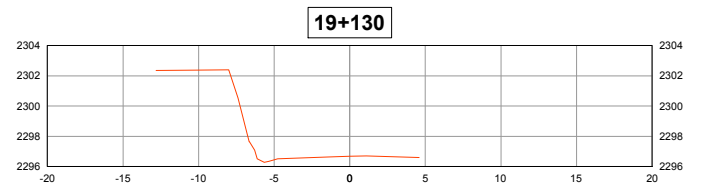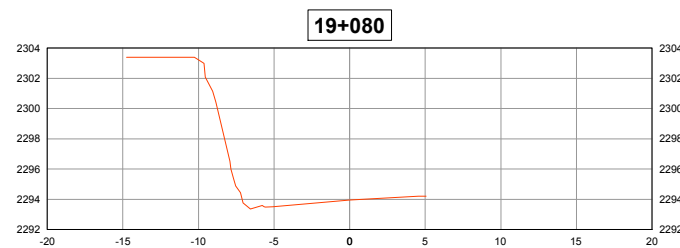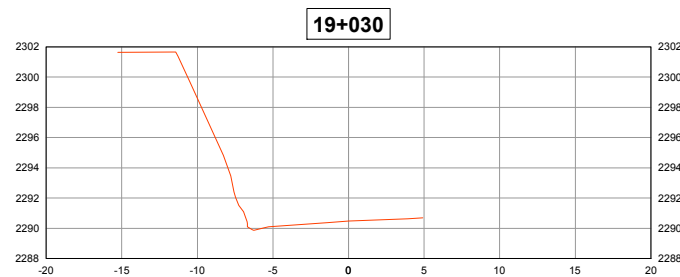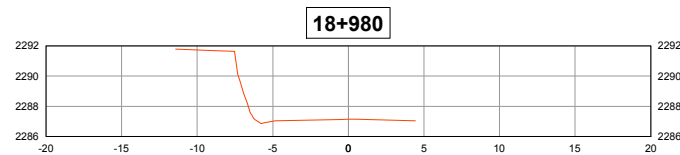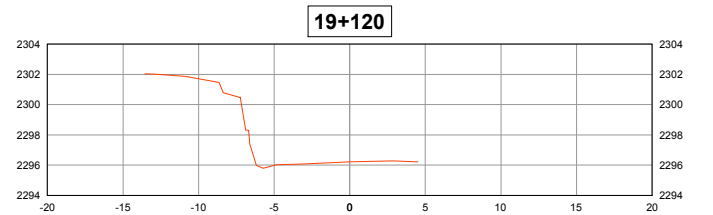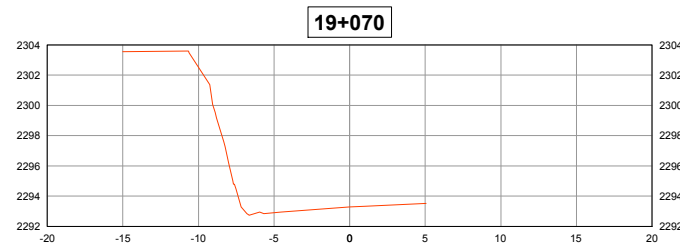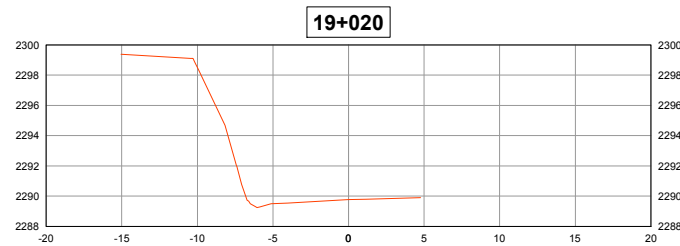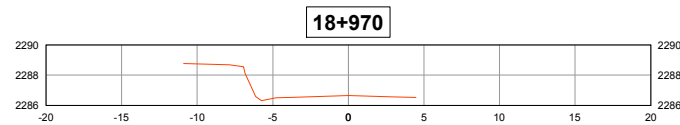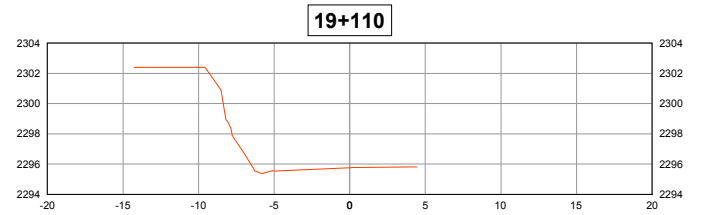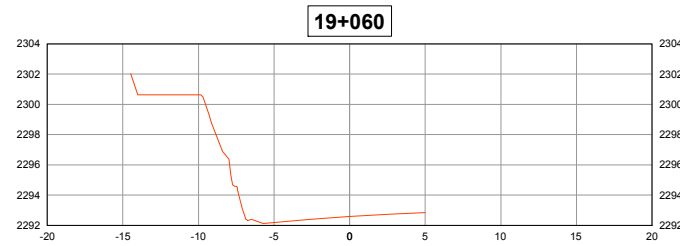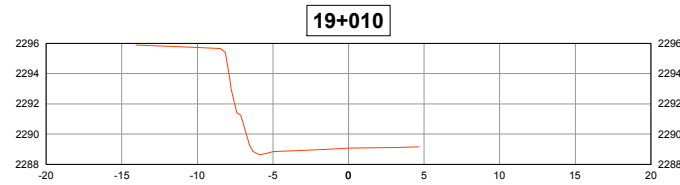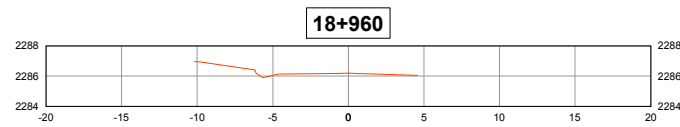

UNIVERSIDAD AUTÓNOMA
JUAN MISAEL SARACHO
Tarija-Bolivia



MATERIA: PROYECTO DE INGENIERÍA CIVIL II (M. VÍAS)
PROYECTO: ESTUDIO DE ALTERNATIVAS PARA LA PROTECCION DE TALUDES DEL TRAMO SANTA ANA - YESERA NORTE EN FUNCION AL FACTOR DE SEGURIDAD

ELABORADO POR:
FLORES IRIARTE JOSE ALEJANDRO

FIRMA






















Firma del Docente

**CONTENIDO: SECCIONES TRANSVERSALES
TALUD 9**

Escalas:
Escala Seccion: Indicada

Fecha :
DICIEMBRE - 2019
TARIJA - BOLIVIA

Lámina No
25/28

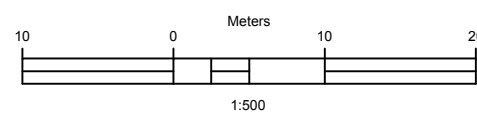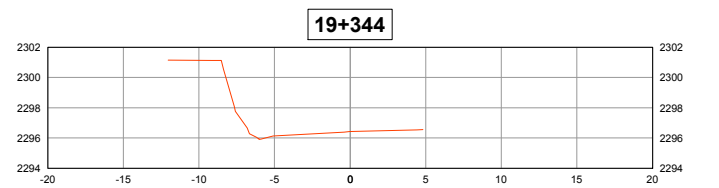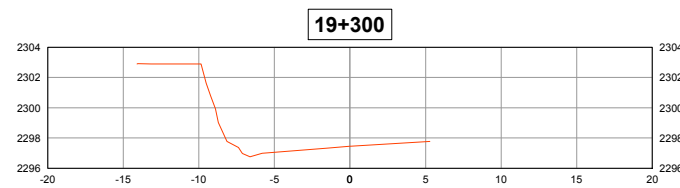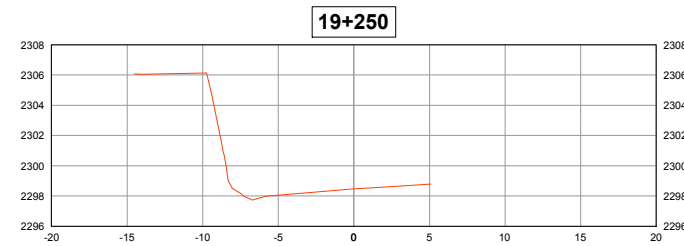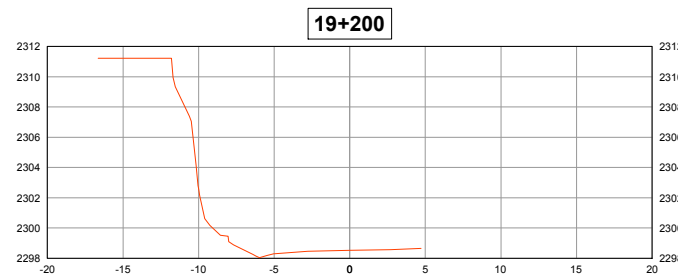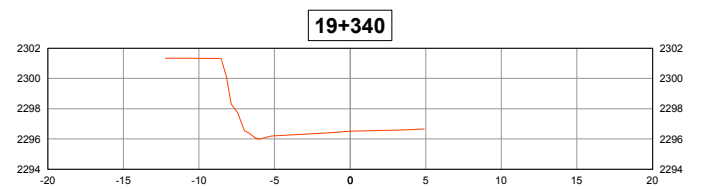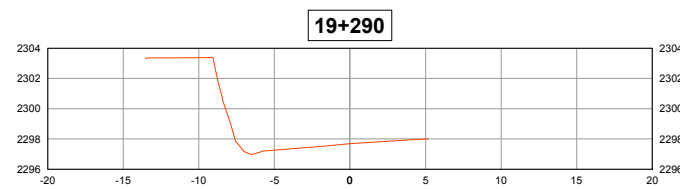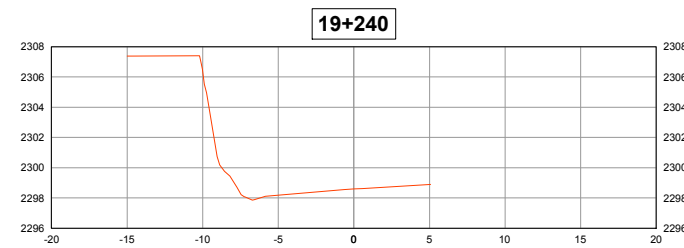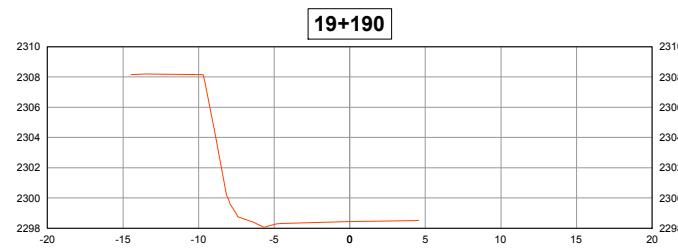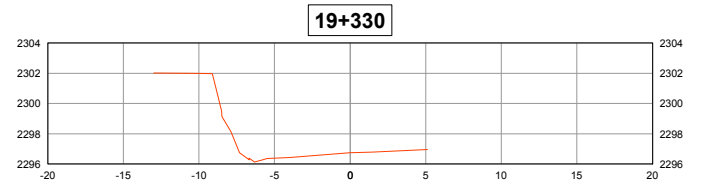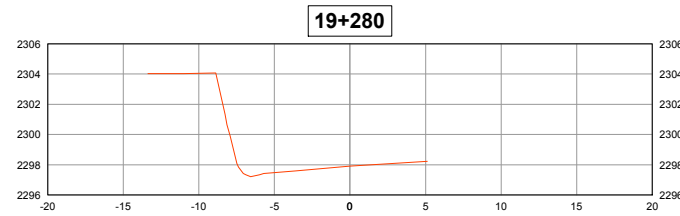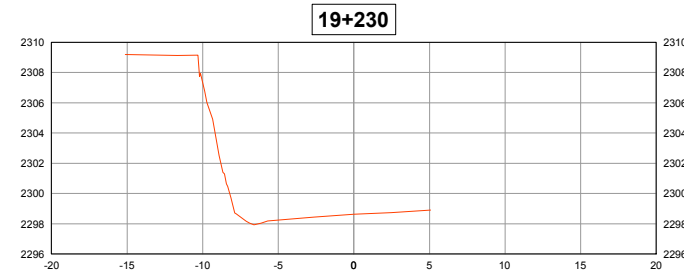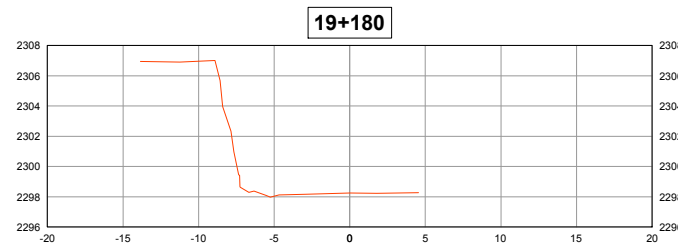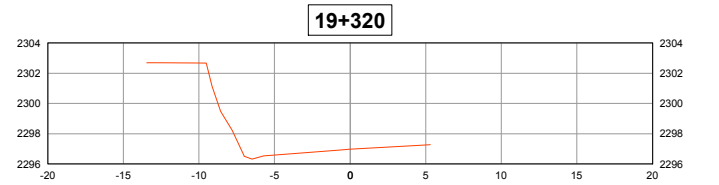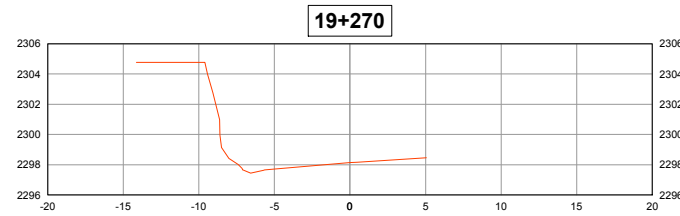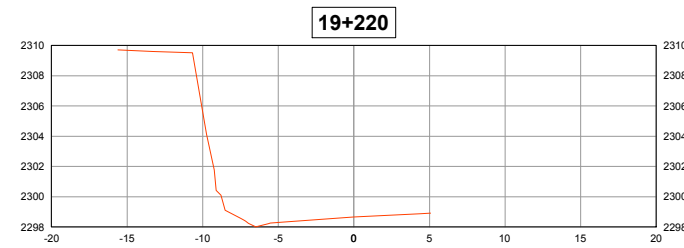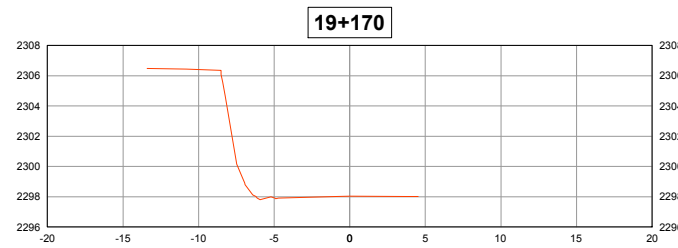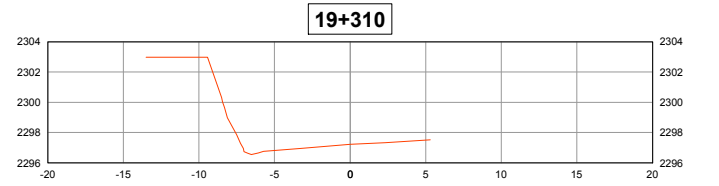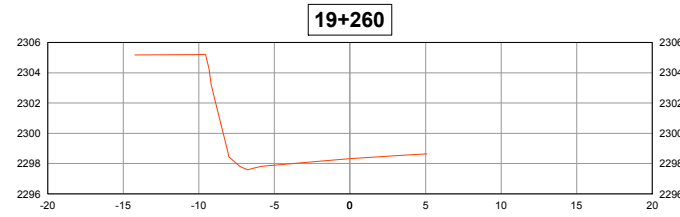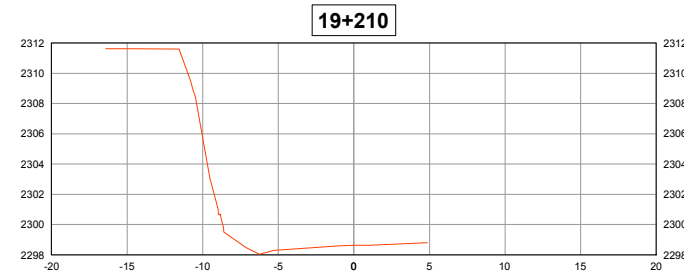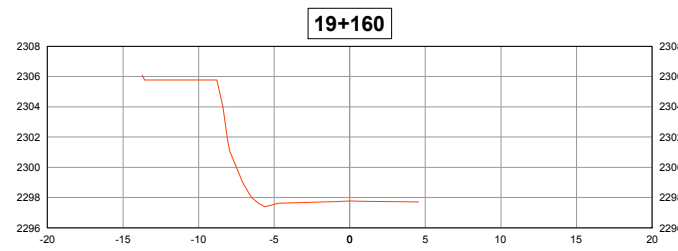

UNIVERSIDAD AUTÓNOMA
JUAN MISAEL SARACHO
Tarija-Bolivia



MATERIA: PROYECTO DE INGENIERÍA CIVIL II (M. VÍAS)
PROYECTO: ESTUDIO DE ALTERNATIVAS PARA LA PROTECCION DE TALUDES DEL TRAMO SANTA ANA - YESERA NORTE EN FUNCION AL FACTOR DE SEGURIDAD

ELABORADO POR:
FLORES IRIARTE JOSE ALEJANDRO

FIRMA



Firma del Docente













**CONTENIDO: SECCIONES TRANSVERSALES
TALUD 9**

Escalas:
Escala Seccion: Indicada

Fecha:
DICIEMBRE - 2019
TARIJA - BOLIVIA

Lámina Nº
26/28

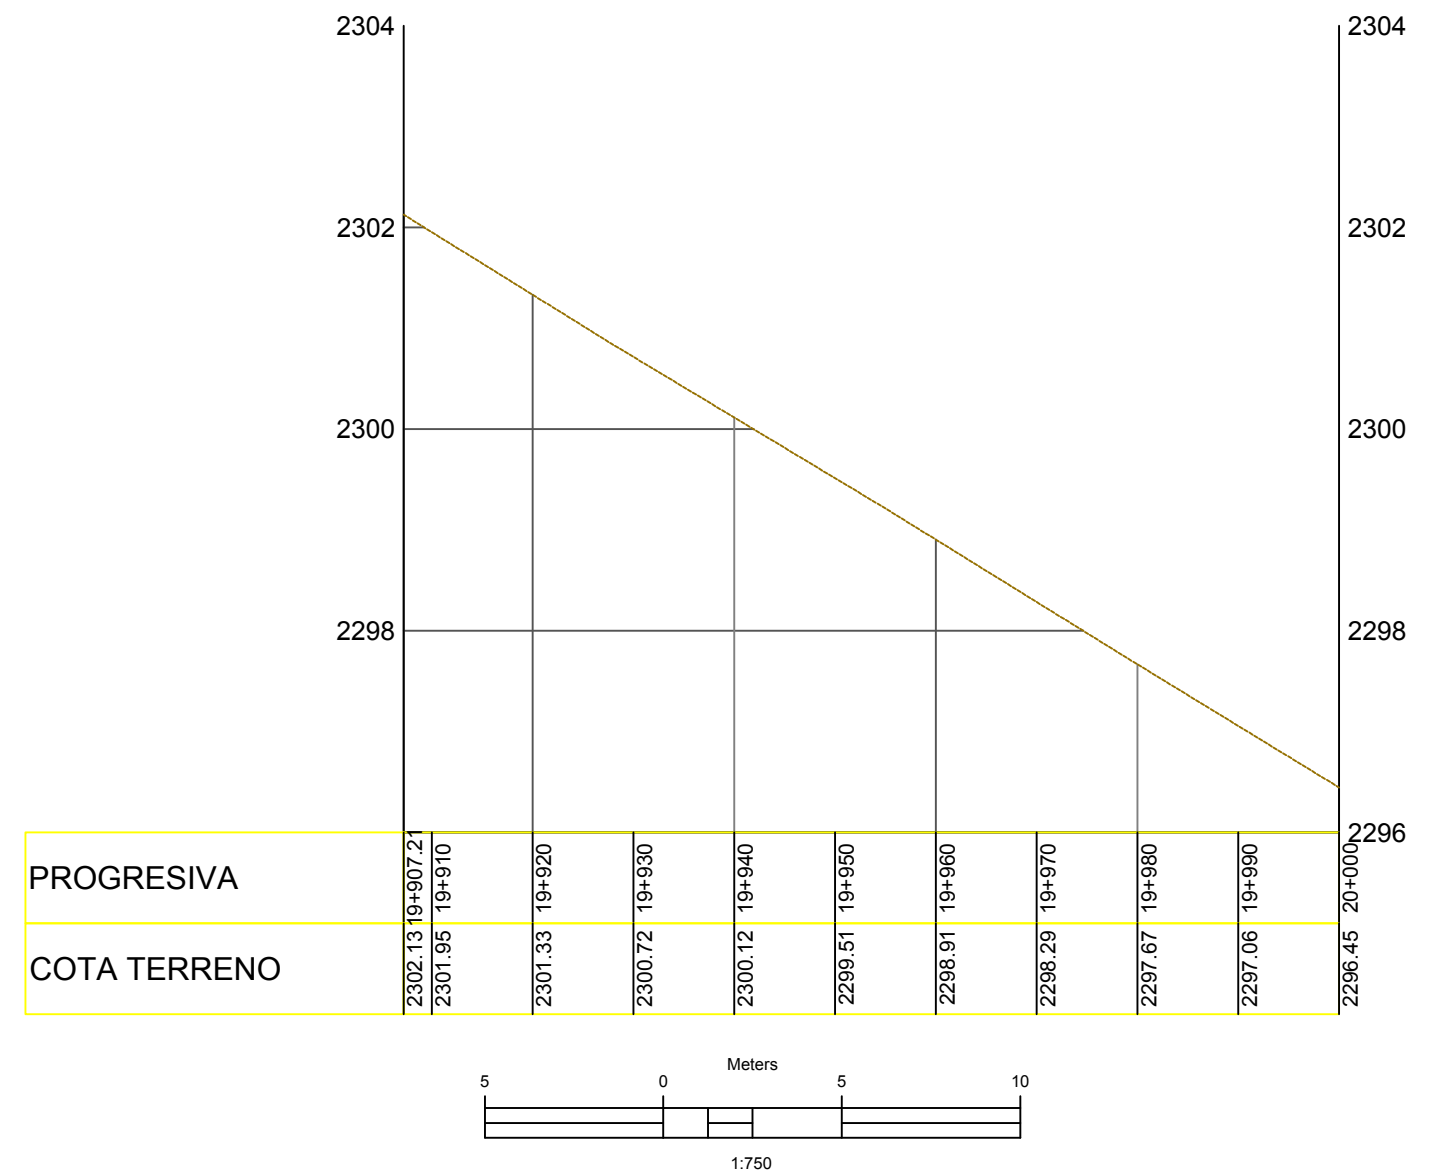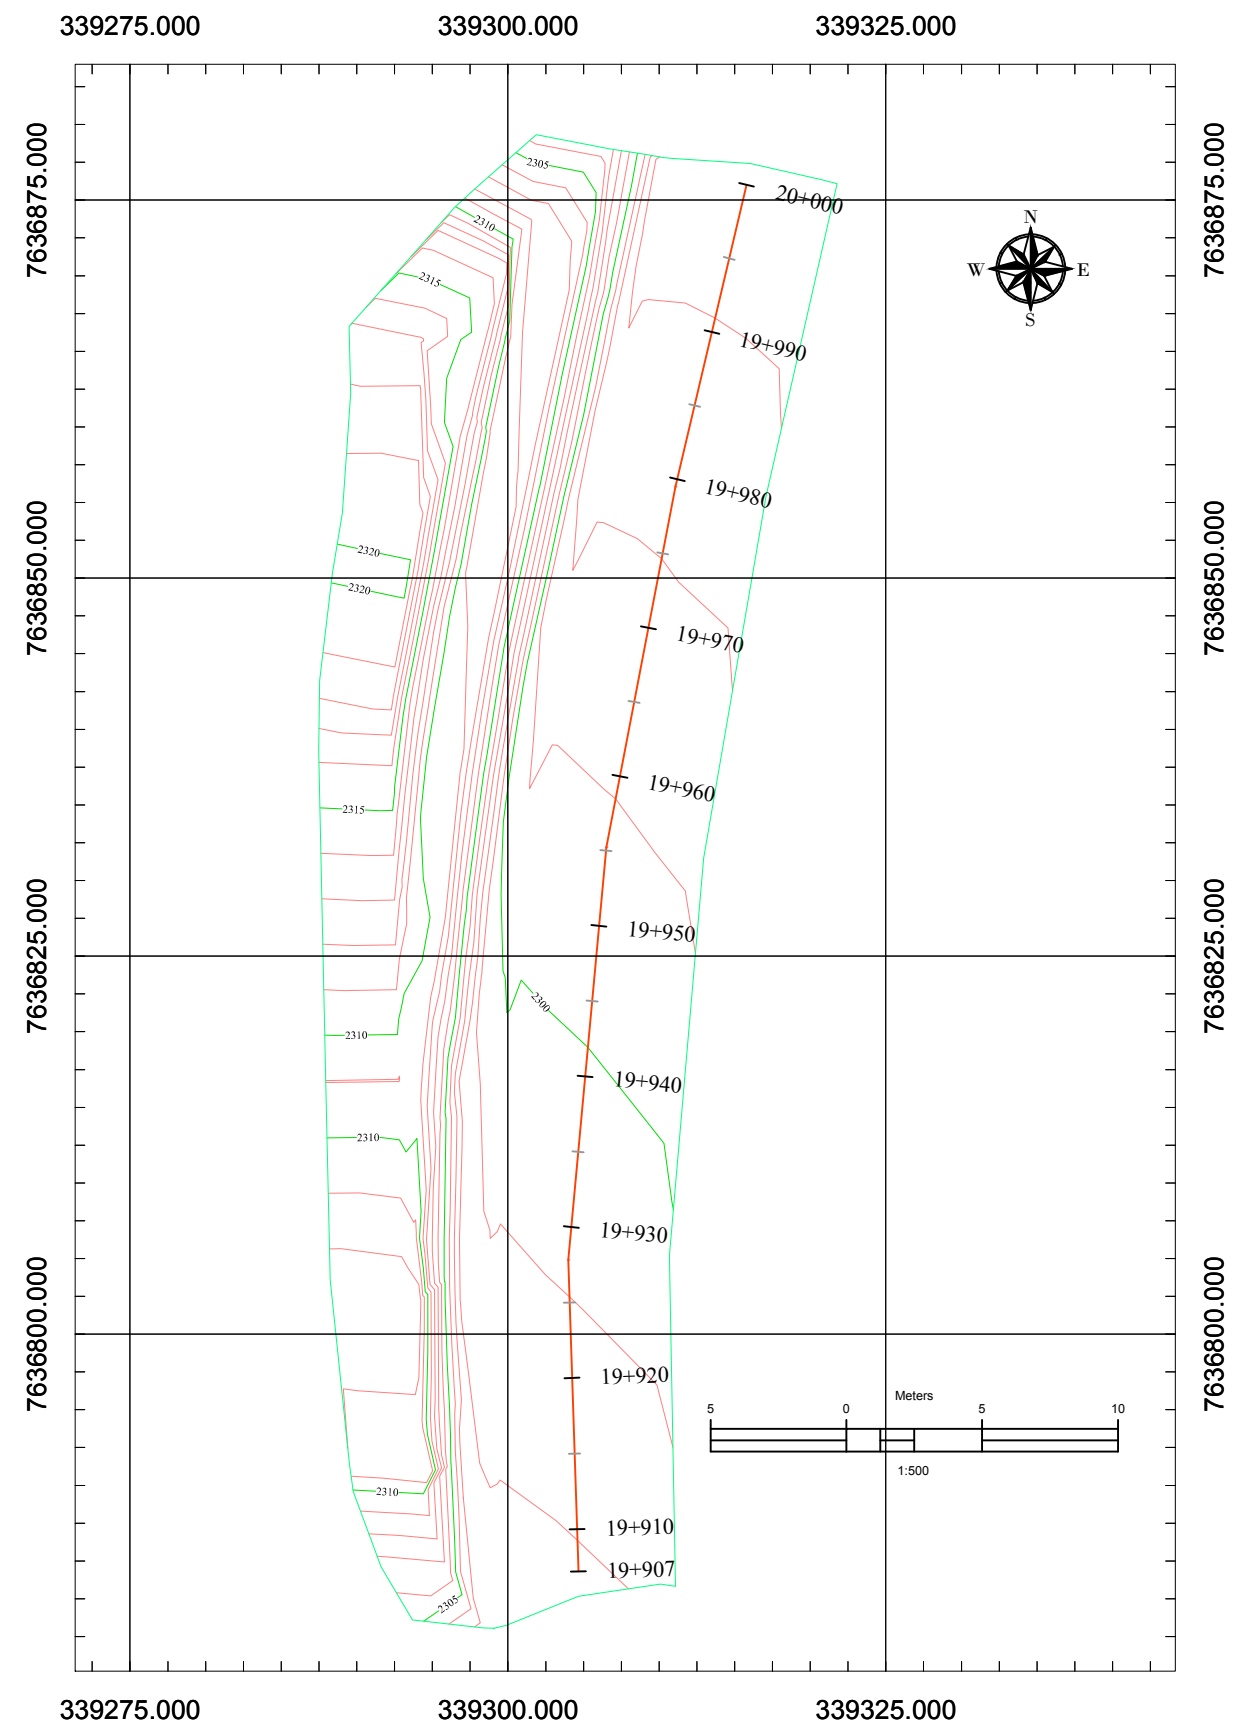

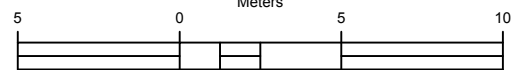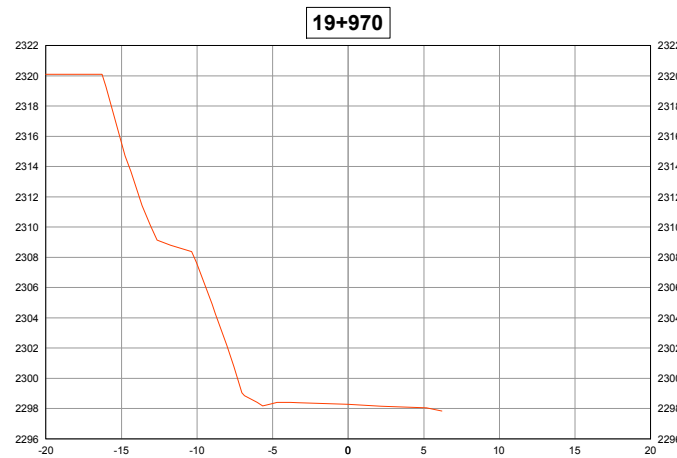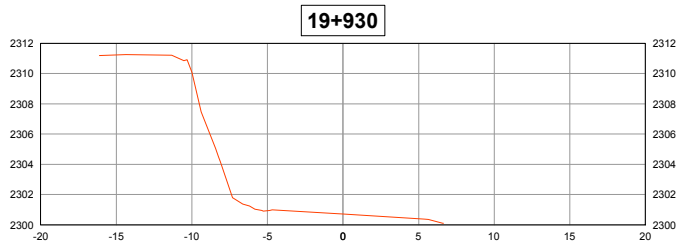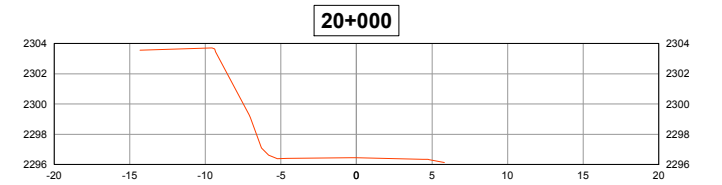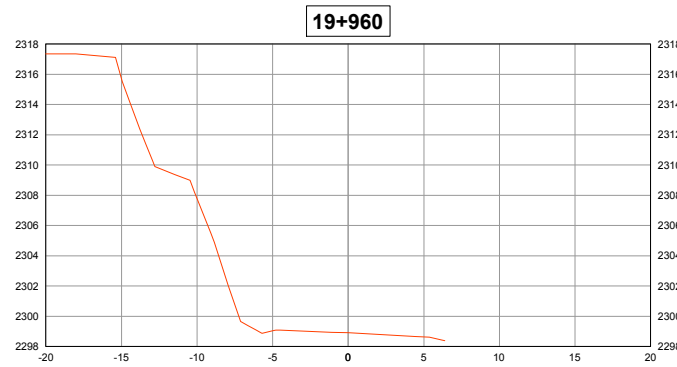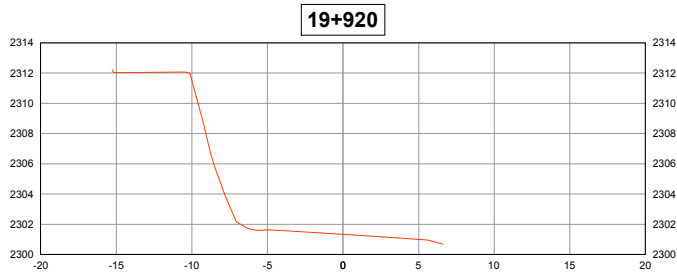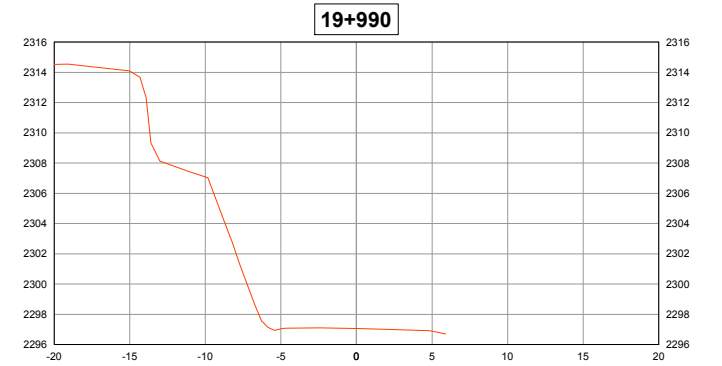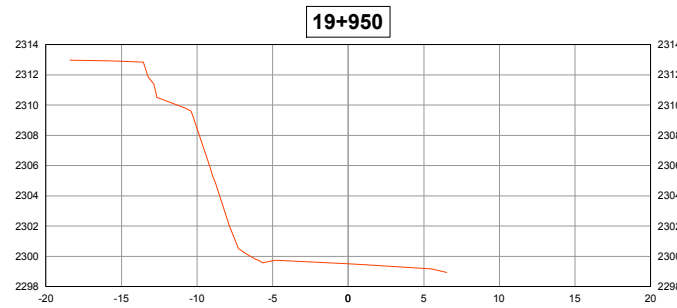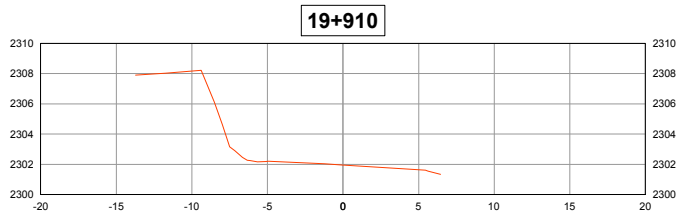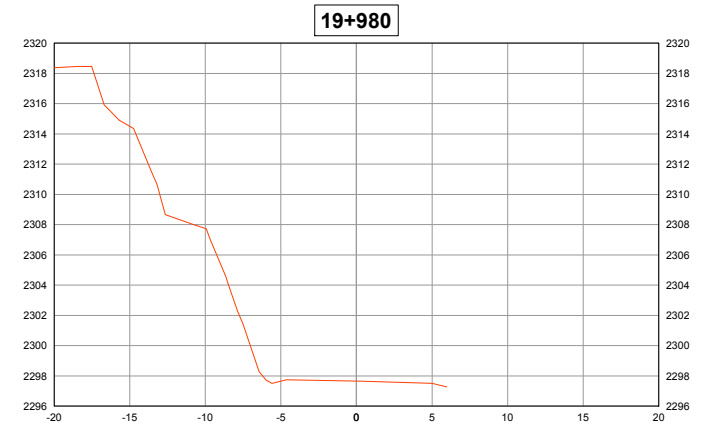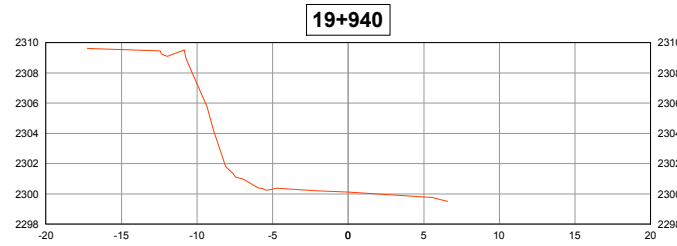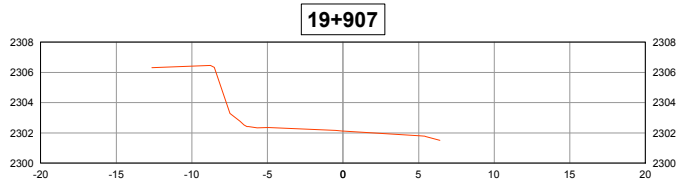

1:500



**UNIVERSIDAD AUTÓNOMA
JUAN MISAEL SARACHO
Tarija-Bolivia**



MATERIA: PROYECTO DE INGENIERÍA CIVIL II (M. VÍAS)
PROYECTO: ESTUDIO DE ALTERNATIVAS PARA LA PROTECCION DE TALUDES DEL TRAMO SANTA ANA - YESERA NORTE EN FUNCION AL FACTOR DE SEGURIDAD

ELABORADO POR:
FLORES IRIARTE JOSE ALEJANDRO

FIRMA

Firma del Docente

**CONTENIDO: SECCIONES TRANSVERSALES
TALUD 10**

Escala:
Escala Seccion: Indicada

Fecha :
DICIEMBRE - 2019
TARIJA - BOLIVIA

Lamina Nº
28/28

plot

C:\Users\Alejandro\Desktop\Ale\PROYECTO 2\TESIS FINAL\TOPOGRAFIA TALUDES\TALUD 10.dwg, PERF (420x297) mm (2), 05/12/2019 0:57:52, Alejandro, DWG To PDF.pc3, ISO full bleed A3 (420.00 x 297.00 mm), 1:1,
C:\Users\Alejandro\Desktop\Ale\PROYECTO 2\TESIS FINAL\TOPOGRAFIA TALUDES\TALUD 10.dwg, SEC, 05/12/2019 1:00:53, Alejandro, DWG To PDF.pc3, ISO full bleed A3 (420.00 x 297.00 mm), 1:1,
C:\Users\Alejandro\Desktop\Ale\PROYECTO 2\TESIS FINAL\TOPOGRAFIA TALUDES\TALUD 10.dwg, PERF (420x297) mm (2), 05/12/2019 1:02:37, Alejandro, DWG To PDF.pc3, ISO full bleed A3 (420.00 x 297.00 mm), 1:1,
C:\Users\Alejandro\Desktop\Ale\PROYECTO 2\TESIS FINAL\TOPOGRAFIA TALUDES\TALUD 10.dwg, SEC, 05/12/2019 1:03:44, Alejandro, DWG To PDF.pc3, ISO full bleed A3 (420.00 x 297.00 mm), 1:1,
C:\Users\Alejandro\Desktop\Ale\PROYECTO 2\TESIS FINAL\TOPOGRAFIA TALUDES\TALUD 10.dwg, PERF (420x297) mm (2), 05/12/2019 1:04:25, Alejandro, DWG To PDF.pc3, ISO full bleed A3 (420.00 x 297.00 mm), 1:1,
C:\Users\Alejandro\Desktop\Ale\PROYECTO 2\TESIS FINAL\TOPOGRAFIA TALUDES\TALUD 9.dwg, PERF (420x297) mm (2), 05/12/2019 1:13:35, Alejandro, DWG To PDF.pc3, ISO full bleed A3 (420.00 x 297.00 mm), 1:1,
C:\Users\Alejandro\Desktop\Ale\PROYECTO 2\TESIS FINAL\TOPOGRAFIA TALUDES\TALUD 9.dwg, SECC 1, 05/12/2019 1:14:23, Alejandro, DWG To PDF.pc3, ISO full bleed A3 (420.00 x 297.00 mm), 1:1,
C:\Users\Alejandro\Desktop\Ale\PROYECTO 2\TESIS FINAL\TOPOGRAFIA TALUDES\TALUD 9.dwg, SECC 2, 05/12/2019 1:15:04, Alejandro, DWG To PDF.pc3, ISO full bleed A3 (420.00 x 297.00 mm), 1:1,
C:\Users\Alejandro\Desktop\Ale\PROYECTO 2\TESIS FINAL\TOPOGRAFIA TALUDES\TALUD 8.dwg, PERF (420x297) mm (2), 05/12/2019 1:21:33, Alejandro, DWG To PDF.pc3, ISO full bleed A3 (420.00 x 297.00 mm), 1:1,
C:\Users\Alejandro\Desktop\Ale\PROYECTO 2\TESIS FINAL\TOPOGRAFIA TALUDES\TALUD 8.dwg, SEC 1, 05/12/2019 1:22:30, Alejandro, DWG To PDF.pc3, ISO full bleed A3 (420.00 x 297.00 mm), 1:1,
C:\Users\Alejandro\Desktop\Ale\PROYECTO 2\TESIS FINAL\TOPOGRAFIA TALUDES\TALUD 8.dwg, SEC 2, 05/12/2019 1:23:34, Alejandro, DWG To PDF.pc3, ISO full bleed A3 (420.00 x 297.00 mm), 1:1,
C:\Users\Alejandro\Desktop\Ale\PROYECTO 2\TESIS FINAL\TOPOGRAFIA TALUDES\TALUD 7.dwg, PERF (420x297) mm (2), 05/12/2019 1:28:36, Alejandro, DWG To PDF.pc3, ISO full bleed A3 (420.00 x 297.00 mm), 1:1,
C:\Users\Alejandro\Desktop\Ale\PROYECTO 2\TESIS FINAL\TOPOGRAFIA TALUDES\TALUD 7.dwg, SEC, 05/12/2019 1:29:15, Alejandro, DWG To PDF.pc3, ISO full bleed A3 (420.00 x 297.00 mm), 1:1,
C:\Users\Alejandro\Desktop\Ale\PROYECTO 2\TESIS FINAL\TOPOGRAFIA TALUDES\TALUD 6.dwg, PERF (420x297) mm (2), 05/12/2019 1:35:36, Alejandro, DWG To PDF.pc3, ISO full bleed A3 (420.00 x 297.00 mm), 1:1,
C:\Users\Alejandro\Desktop\Ale\PROYECTO 2\TESIS FINAL\TOPOGRAFIA TALUDES\TALUD 6.dwg, SEC 1, 05/12/2019 1:36:05, Alejandro, DWG To PDF.pc3, ISO full bleed A3 (420.00 x 297.00 mm), 1:1,
C:\Users\Alejandro\Desktop\Ale\PROYECTO 2\TESIS FINAL\TOPOGRAFIA TALUDES\TALUD 6.dwg, SEC 2, 05/12/2019 1:36:40, Alejandro, DWG To PDF.pc3, ISO full bleed A3 (420.00 x 297.00 mm), 1:1,
C:\Users\Alejandro\Desktop\Ale\PROYECTO 2\TESIS FINAL\TOPOGRAFIA TALUDES\TALUD 5.dwg, SEC 2, 05/12/2019 1:46:08, Alejandro, DWG To PDF.pc3, ISO full bleed A3 (420.00 x 297.00 mm), 1:1,
C:\Users\Alejandro\Desktop\Ale\PROYECTO 2\TESIS FINAL\TOPOGRAFIA TALUDES\TALUD 5.dwg, SEC 1, 05/12/2019 1:46:42, Alejandro, DWG To PDF.pc3, ISO full bleed A3 (420.00 x 297.00 mm), 1:1,
C:\Users\Alejandro\Desktop\Ale\PROYECTO 2\TESIS FINAL\TOPOGRAFIA TALUDES\TALUD 5.dwg, PERF (420x297) mm (2), 05/12/2019 1:47:20, Alejandro, DWG To PDF.pc3, ISO full bleed A3 (420.00 x 297.00 mm), 1:1,
C:\Users\Alejandro\Desktop\Ale\PROYECTO 2\TESIS FINAL\TOPOGRAFIA TALUDES\TALUD 4.dwg, SEC 2, 05/12/2019 1:52:51, Alejandro, DWG To PDF.pc3, ISO full bleed A3 (420.00 x 297.00 mm), 1:1,
C:\Users\Alejandro\Desktop\Ale\PROYECTO 2\TESIS FINAL\TOPOGRAFIA TALUDES\TALUD 4.dwg, SEC 1, 05/12/2019 1:53:23, Alejandro, DWG To PDF.pc3, ISO full bleed A3 (420.00 x 297.00 mm), 1:1,

plot

C:\Users\Alejandro\Desktop\Ale\PROYECTO 2\TESIS FINAL\TOPOGRAFIA TALUDES\TALUD
4.dwg, PERF (420x292)mm (2), 05/12/2019 1:53:54, Alejandro, DWG To PDF.pc3, ISO full
bleed A3 (420.00 x 297.00 mm), 1:1,
C:\Users\Alejandro\Desktop\Ale\PROYECTO 2\TESIS FINAL\TOPOGRAFIA TALUDES\TALUD
3.dwg, PERF (420x292)mm (2), 05/12/2019 2:00:25, Alejandro, DWG To PDF.pc3, ISO full
bleed A3 (420.00 x 297.00 mm), 1:1,
C:\Users\Alejandro\Desktop\Ale\PROYECTO 2\TESIS FINAL\TOPOGRAFIA TALUDES\TALUD
3.dwg, PERF (420x292)mm (2), 05/12/2019 2:02:07, Alejandro, DWG To PDF.pc3, ISO full
bleed A3 (420.00 x 297.00 mm), 1:1,
C:\Users\Alejandro\Desktop\Ale\PROYECTO 2\TESIS FINAL\TOPOGRAFIA TALUDES\TALUD
3.dwg, SEC 1, 05/12/2019 2:03:25, Alejandro, DWG To PDF.pc3, ISO full bleed A3 (420.00 x
297.00 mm), 1:1,
C:\Users\Alejandro\Desktop\Ale\PROYECTO 2\TESIS FINAL\TOPOGRAFIA TALUDES\TALUD
3.dwg, SEC 2, 05/12/2019 2:03:51, Alejandro, DWG To PDF.pc3, ISO full bleed A3 (420.00 x
297.00 mm), 1:1,
C:\Users\Alejandro\Desktop\Ale\PROYECTO 2\TESIS FINAL\TOPOGRAFIA TALUDES\TALUD
3.dwg, SEC 2, 05/12/2019 2:04:37, Alejandro, DWG To PDF.pc3, ISO full bleed A3 (420.00 x
297.00 mm), 1:1,
C:\Users\Alejandro\Desktop\Ale\PROYECTO 2\TESIS FINAL\TOPOGRAFIA TALUDES\TALUD
2.dwg, SEC, 05/12/2019 2:08:15, Alejandro, DWG To PDF.pc3, ISO full bleed A3 (420.00 x
297.00 mm), 1:1,
C:\Users\Alejandro\Desktop\Ale\PROYECTO 2\TESIS FINAL\TOPOGRAFIA TALUDES\TALUD
2.dwg, Perfil (420x292)mm (2), 05/12/2019 2:08:42, Alejandro, DWG To PDF.pc3, ISO full
bleed A3 (420.00 x 297.00 mm), 1:1,
C:\Users\Alejandro\Desktop\Ale\PROYECTO 2\TESIS FINAL\TOPOGRAFIA TALUDES\TALUD
1.dwg, SEC 3, 05/12/2019 2:13:54, Alejandro, DWG To PDF.pc3, ISO full bleed A3 (420.00 x
297.00 mm), 1:1,
C:\Users\Alejandro\Desktop\Ale\PROYECTO 2\TESIS FINAL\TOPOGRAFIA TALUDES\TALUD
1.dwg, SEC 2, 05/12/2019 2:14:45, Alejandro, DWG To PDF.pc3, ISO full bleed A3 (420.00 x
297.00 mm), 1:1,
C:\Users\Alejandro\Desktop\Ale\PROYECTO 2\TESIS FINAL\TOPOGRAFIA TALUDES\TALUD
1.dwg, SEC 1, 05/12/2019 2:15:27, Alejandro, DWG To PDF.pc3, ISO full bleed A3 (420.00 x
297.00 mm), 1:1,
C:\Users\Alejandro\Desktop\Ale\PROYECTO 2\TESIS FINAL\TOPOGRAFIA TALUDES\TALUD
1.dwg, T-1 (420x297)mm (2), 05/12/2019 2:17:10, Alejandro, DWG To PDF.pc3, ISO full
bleed A3 (420.00 x 297.00 mm), 1:1,