



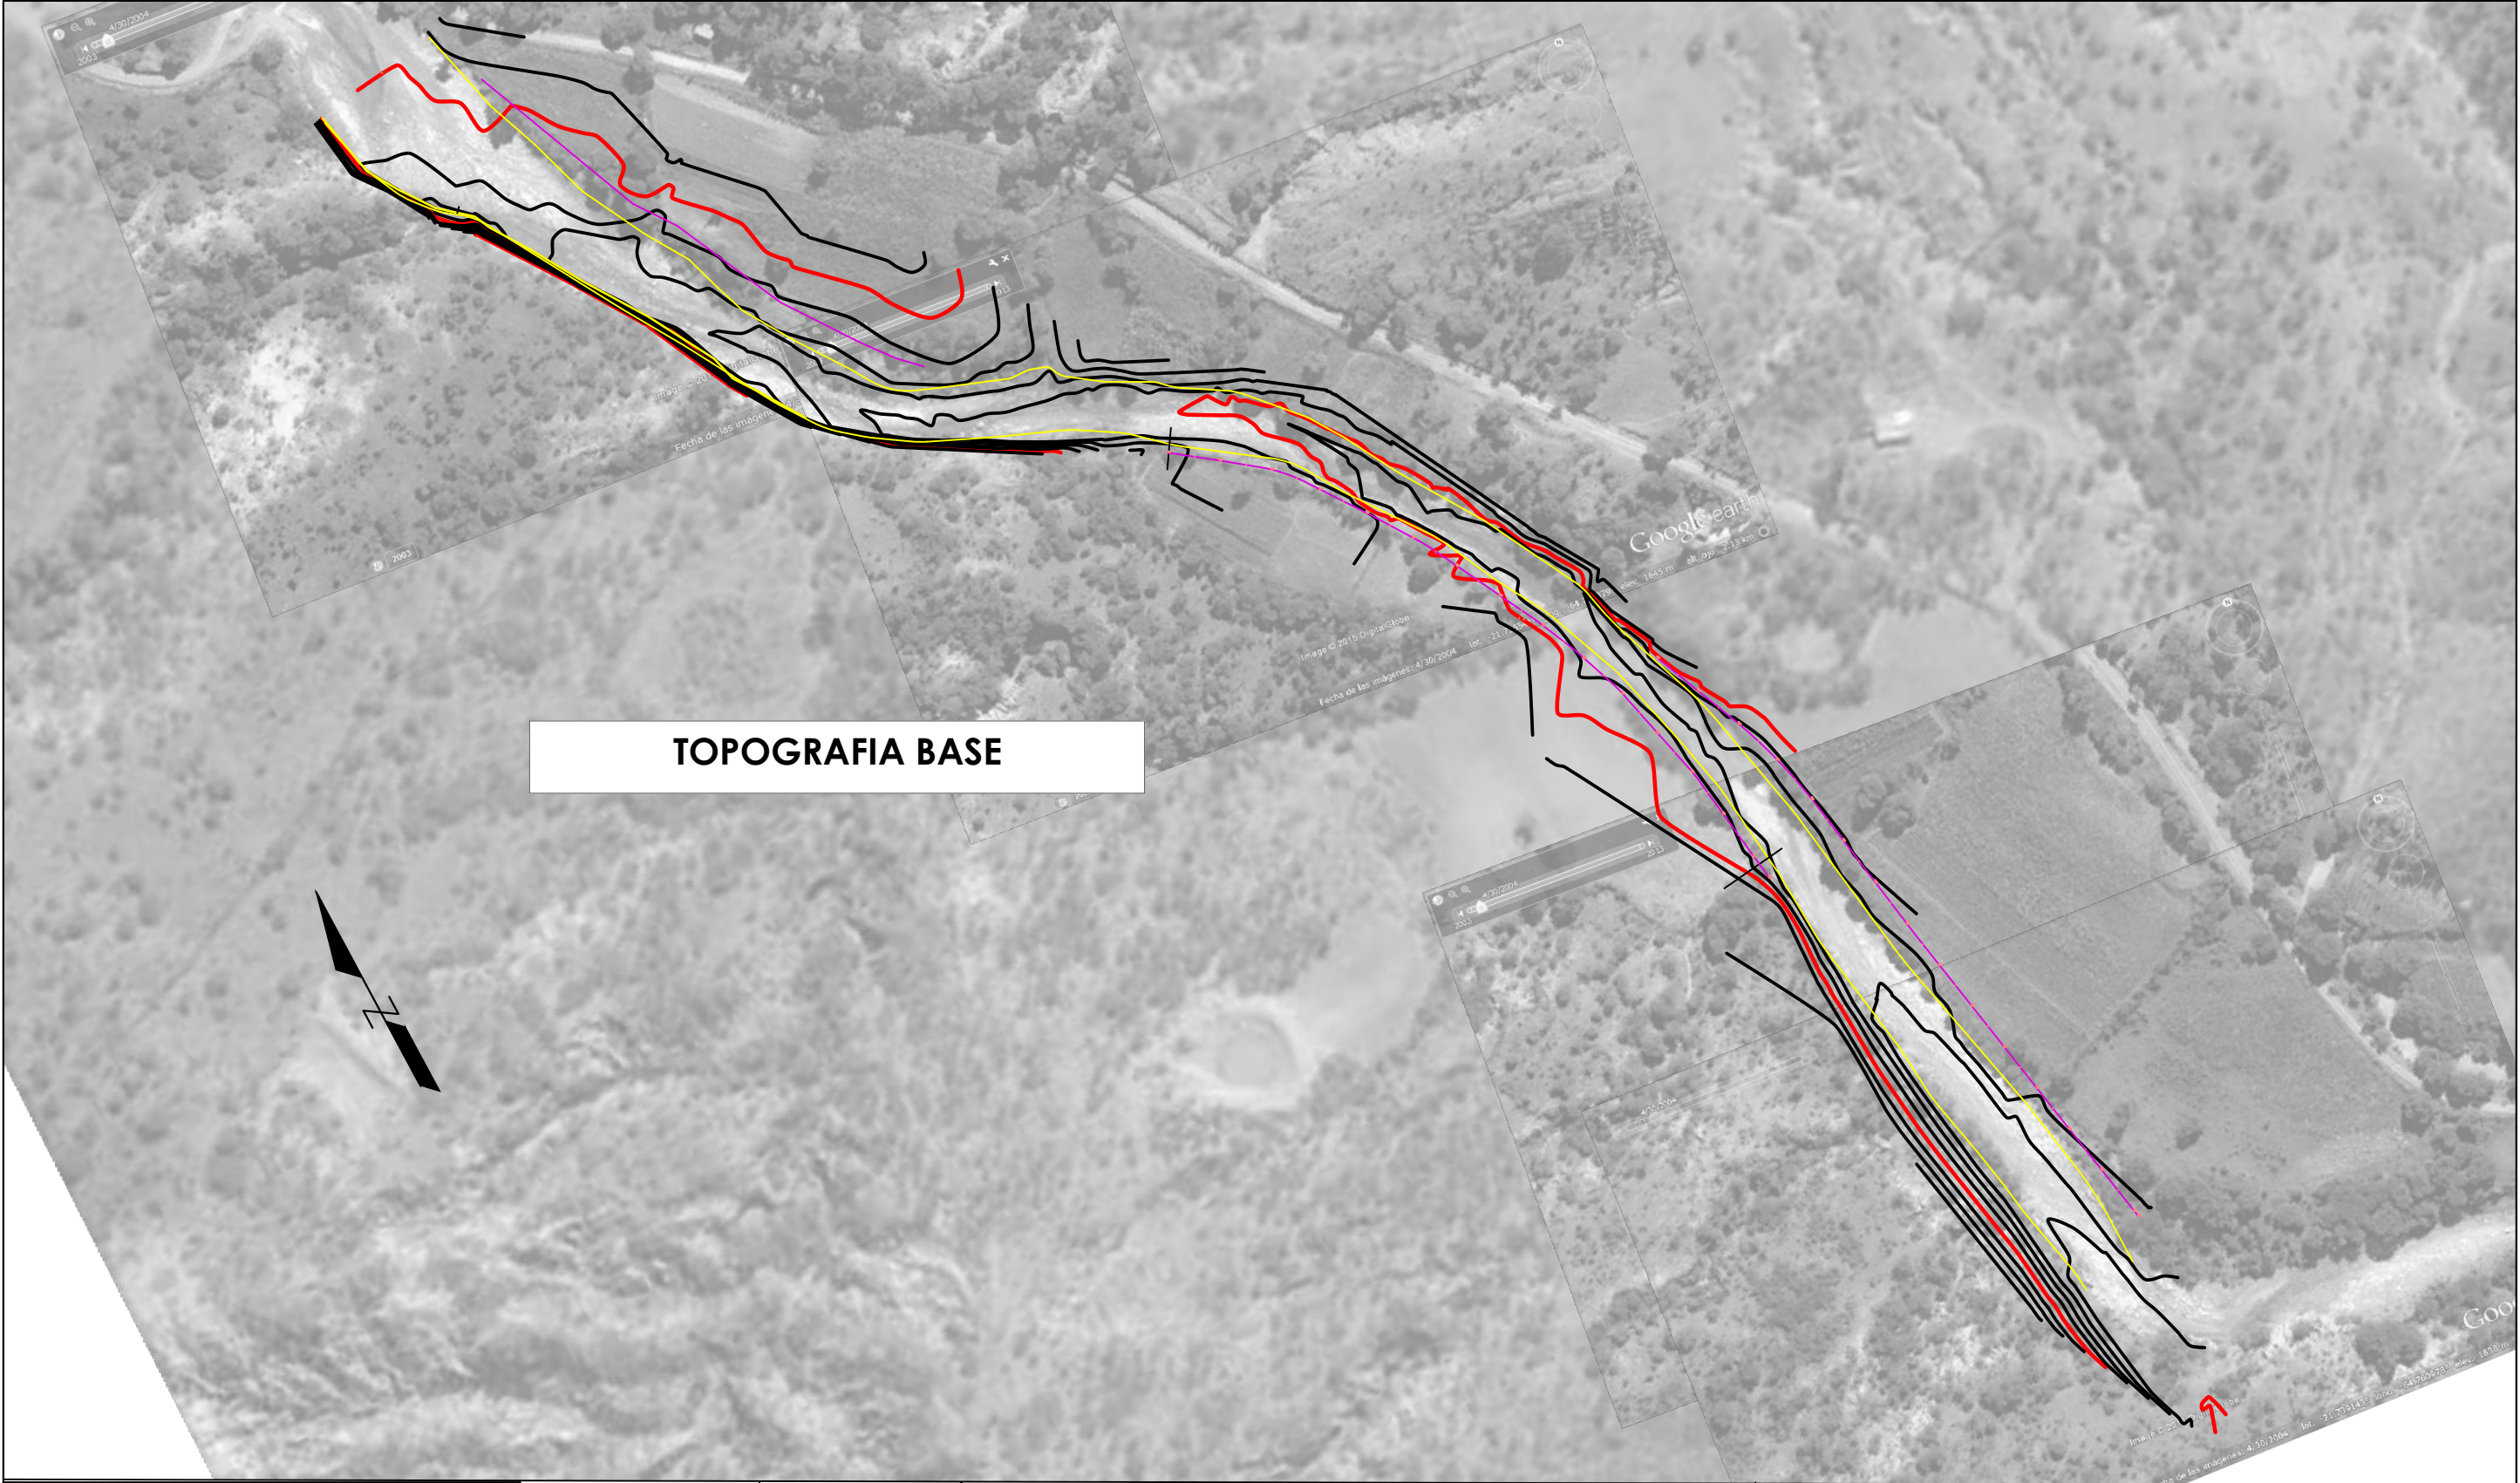


TOPOGRAFIA BASE

ZONA 1 - VISTA EN PLANTA

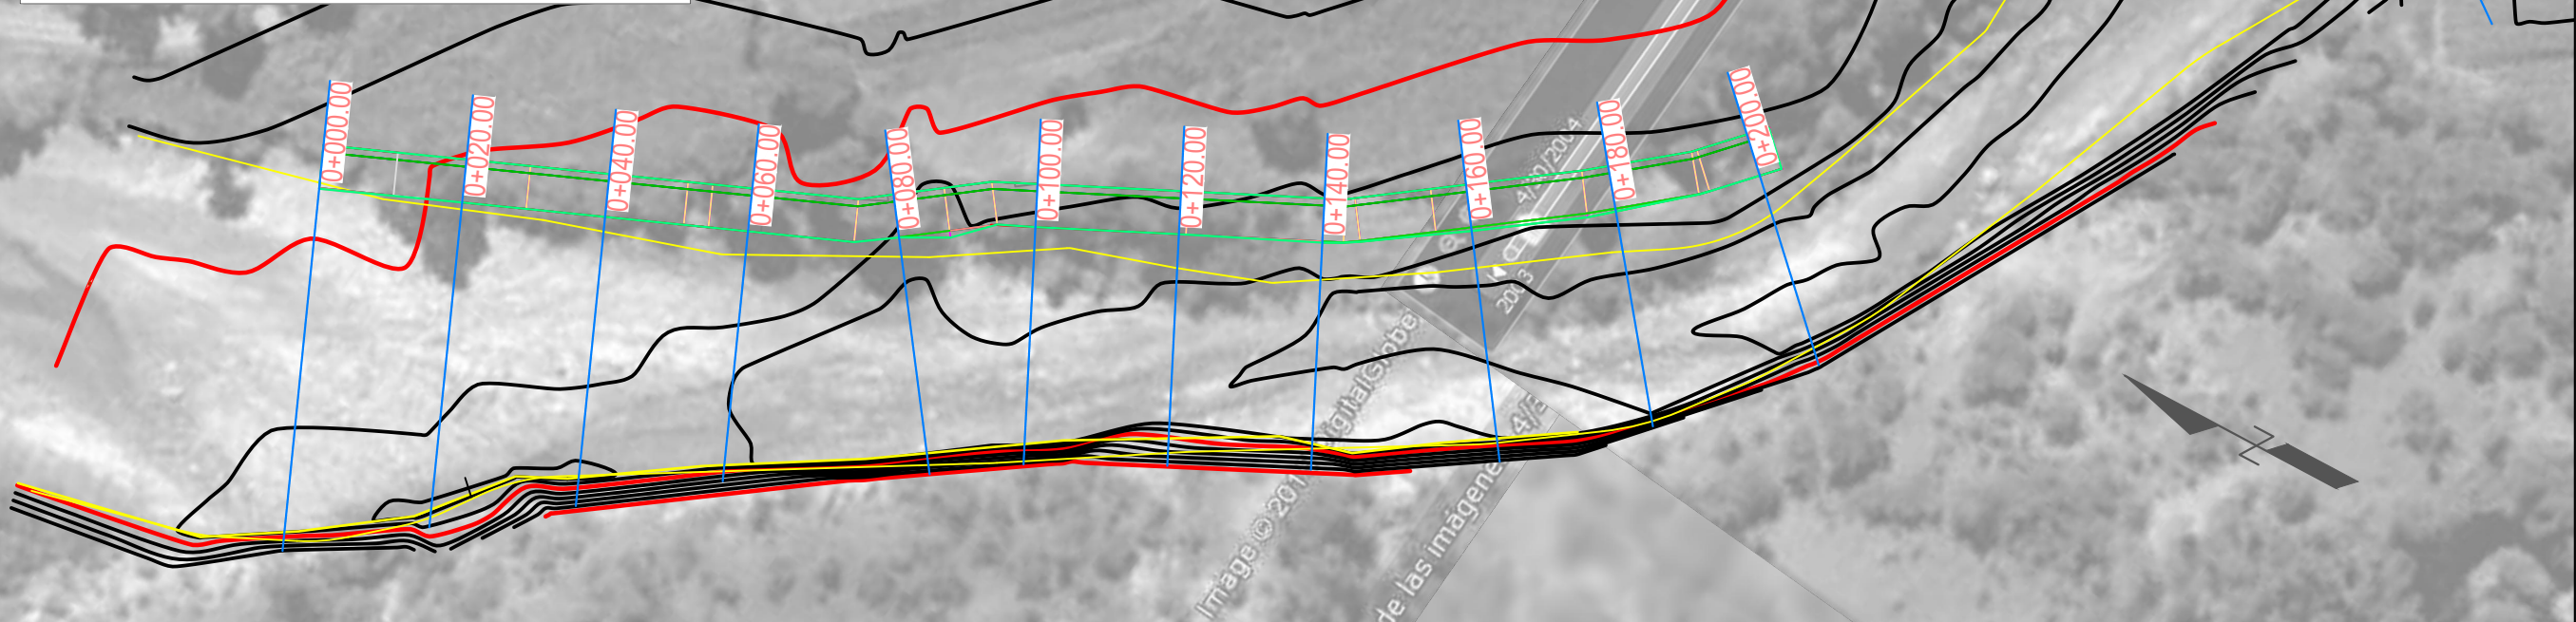

VISTA EN CORTE

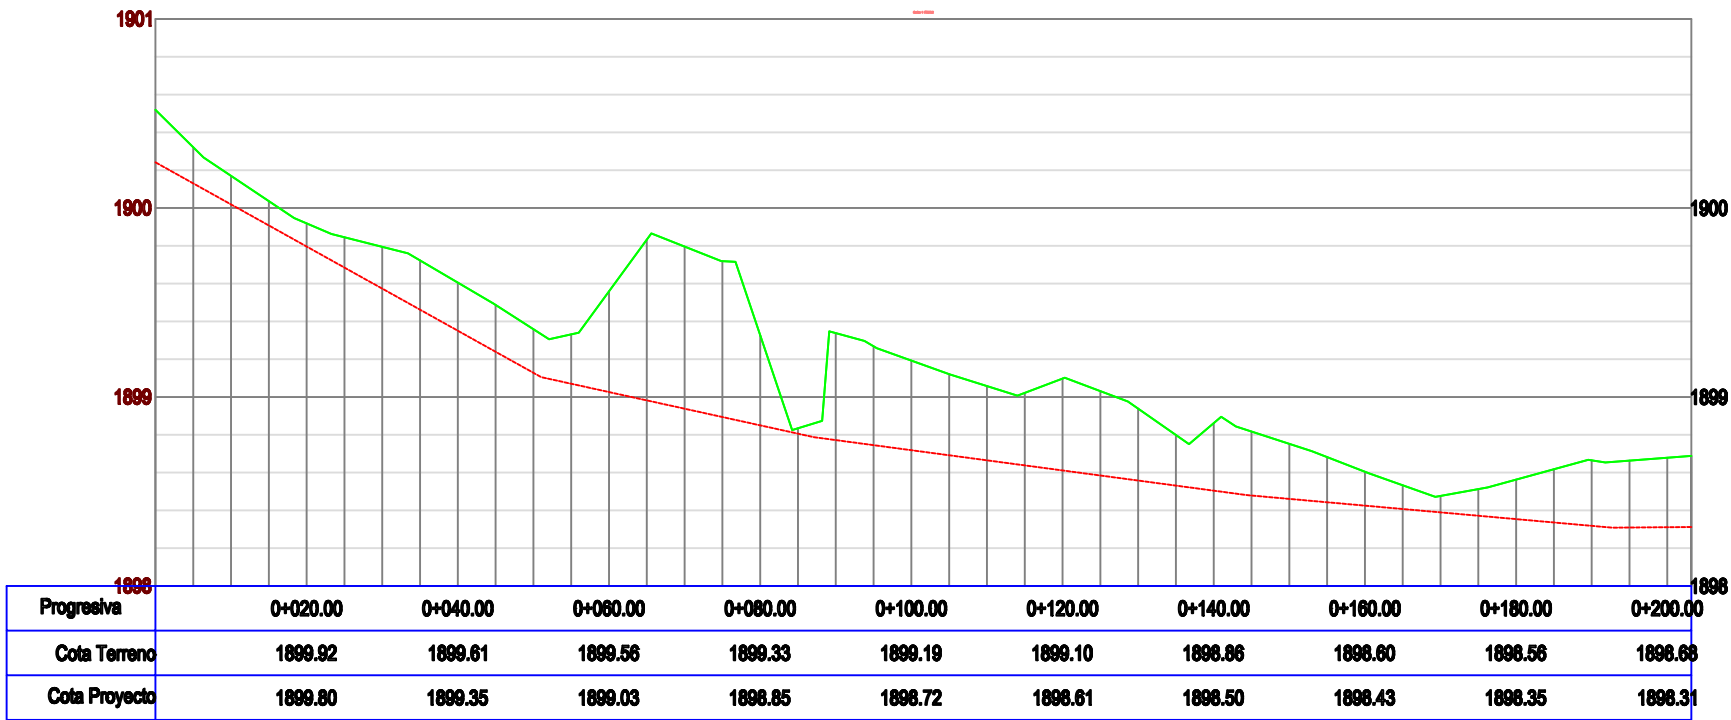

UNIVERSIDAD AUTÓNOMA
JUAN MISAEL SARACHO

UNIVERSITARIO:
PABLO ALEJANDRO
GIRÓN JURADO

MATERIA:
PROYECTO DE
GRADO CIV-502


PROYECTO:
"OBRAS DE PROTECCIÓN FLUVIAL DE LA QUEBRADA DE HUAYCO
GRANDE, ANÁLISIS DE ZONAS DE INUNDACIÓN "

CARACTER:
VISTA EN PLANTA Y CORTE LONGITUDINAL
ZONA DE INUNDACIÓN 1


ESCALA:
1:1000
FECHA:
MARZO 2020

LÁMINA:
2

ZONA 2 - VISTA EN PLANTA

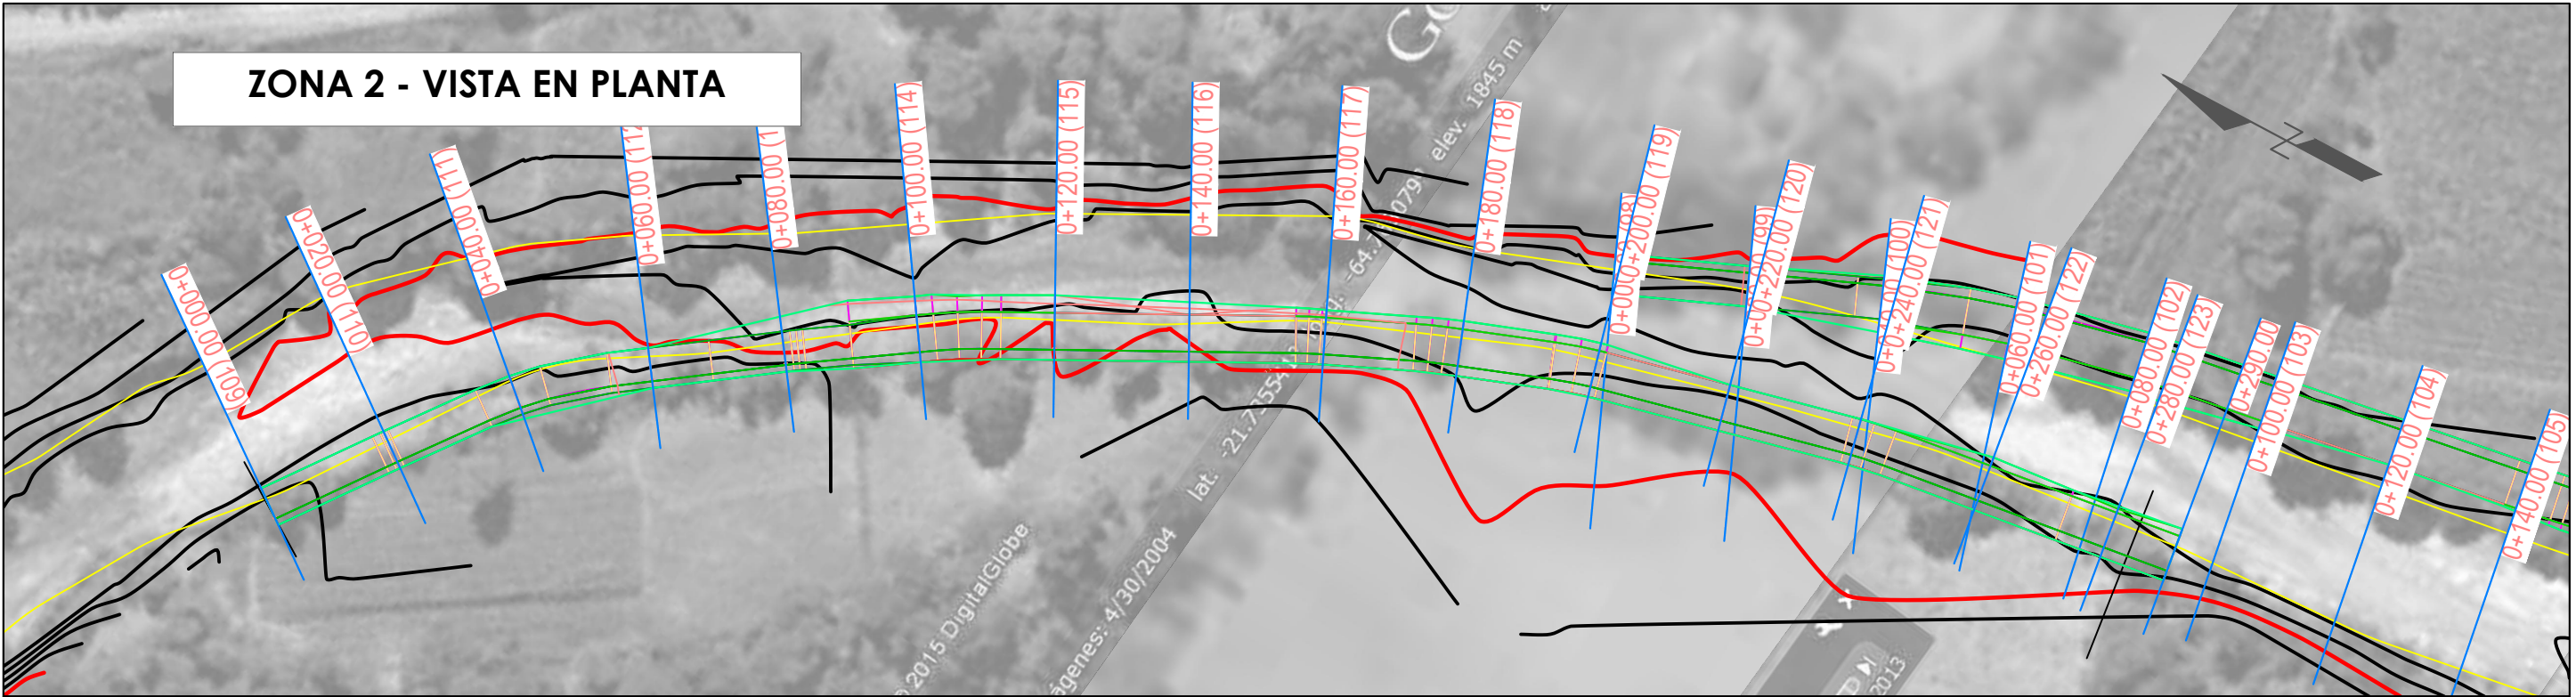

VISTA EN CORTE

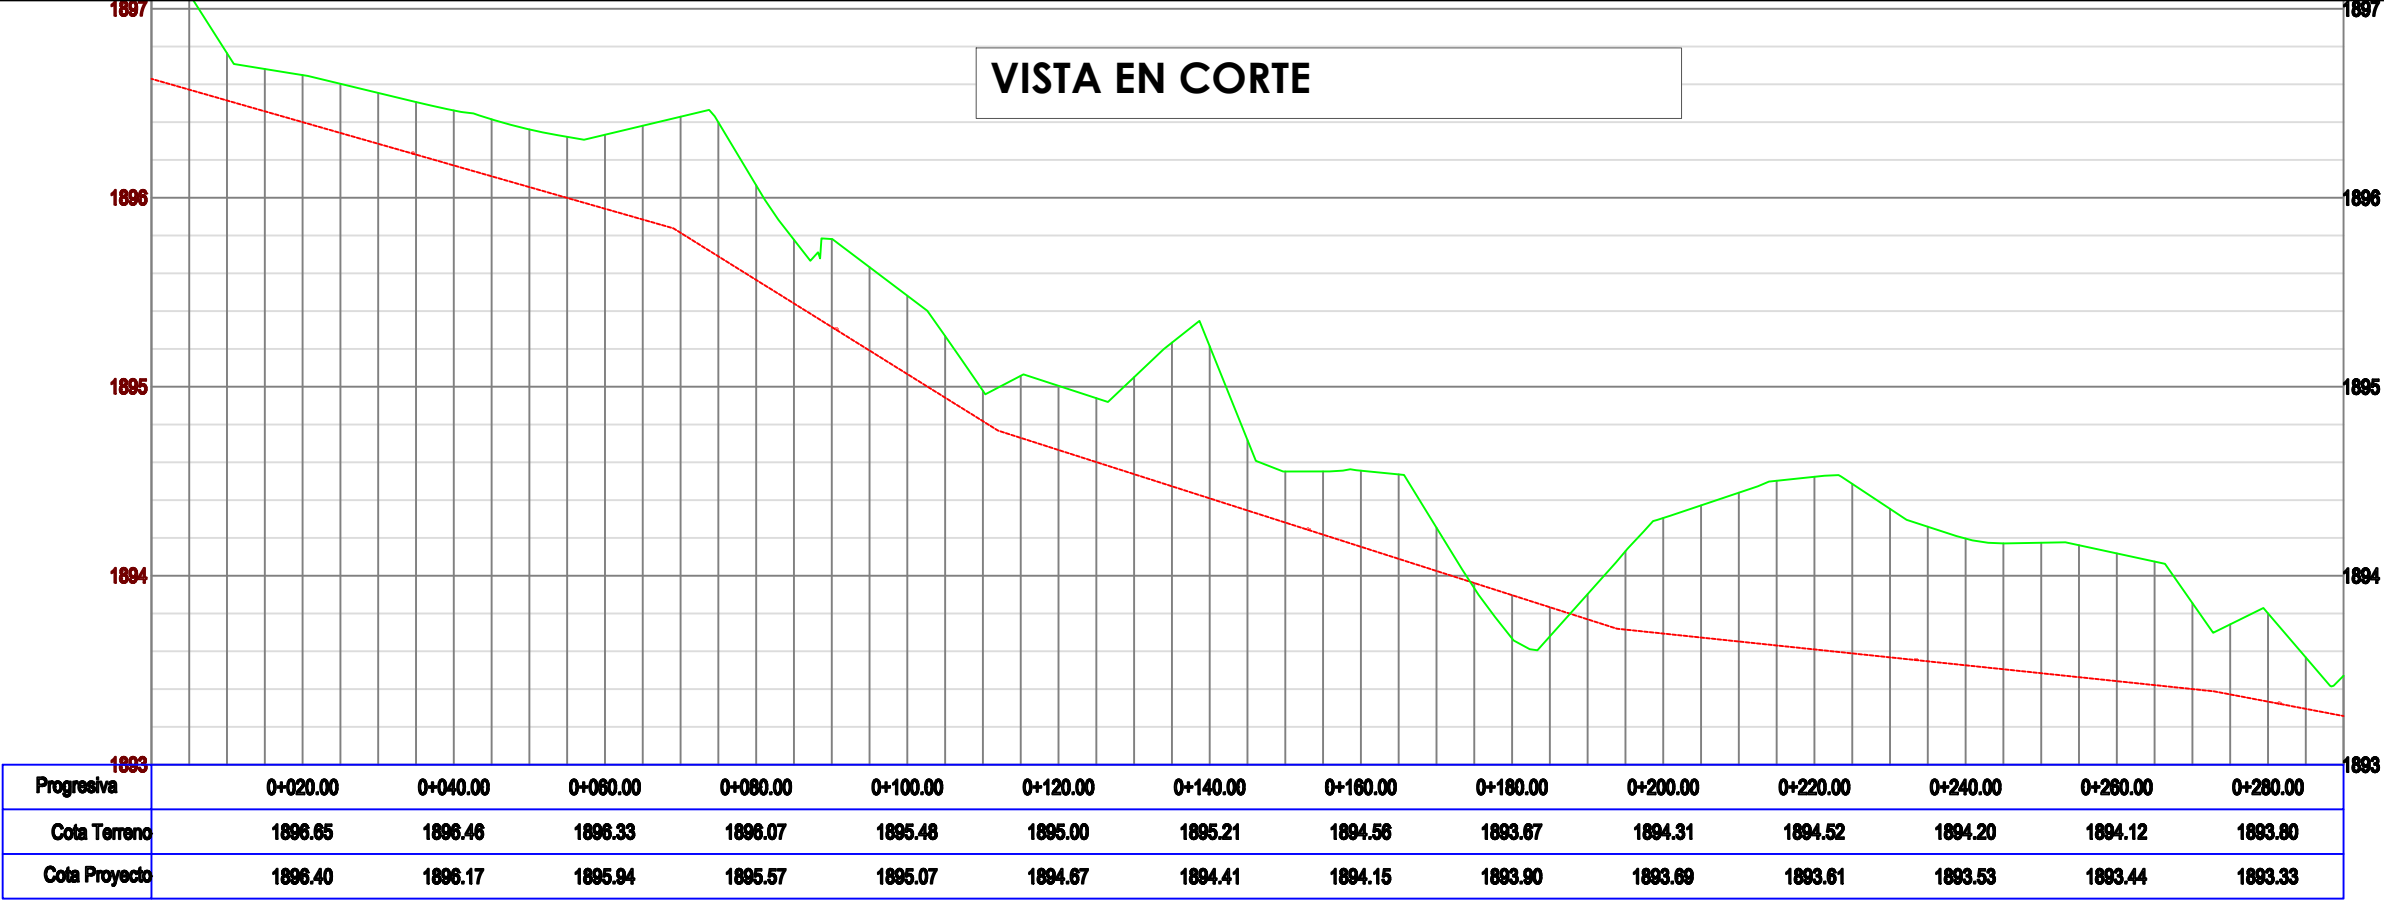

Progresiva	0+00.00	0+020.00	0+040.00	0+060.00	0+080.00	0+100.00	0+120.00	0+140.00	0+160.00	0+180.00	0+200.00	0+220.00	0+240.00	0+260.00	0+280.00
Cota Terreno		1896.65	1896.46	1896.33	1896.07	1895.48	1895.00	1895.21	1894.56	1893.67	1894.31	1894.52	1894.20	1894.12	1893.80
Cota Proyecto		1896.40	1896.17	1895.94	1895.57	1895.07	1894.67	1894.41	1894.15	1893.90	1893.69	1893.61	1893.53	1893.44	1893.33



UNIVERSIDAD AUTÓNOMA
JUAN MISAEL SARACHO

UNIVERSITARIO:
PABLO ALEJANDRO
GIRÓN JURADO

MATERIA:
PROYECTO DE
GRADO CIV-502

PROYECTO:
"OBRAS DE PROTECCIÓN FLUVIAL DE LA QUEBRADA DE
HUAYCO GRANDE, ANÁLISIS DE ZONAS DE INUNDACIÓN "


CARACTER:
VISTA EN PLANTA Y CORTE LONGITUDINAL
ZONA DE INUNDACIÓN 2

ESCALA:
1:1000
FECHA:
MARZO 2020

LÁMINA:
3

ZONA 3 - VISTA EN PLANTA

VISTA EN CORTE

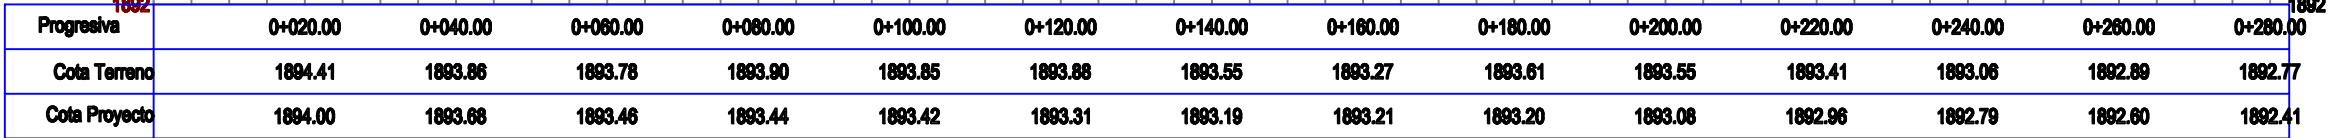

UNIVERSITARIO:
PABLO ALEJANDRO
GIRÓN JURADO

MATERIA:
PROYECTO DE
GRADO CIV-502

PROYECTO:


"OBRAS DE PROTECCIÓN FLUVIAL DE LA QUEBRADA DE HUAYCO GRANDE, ANÁLISIS DE ZONAS DE INUNDACIÓN "

CARACTER:

**VISTA EN PLANTA Y CORTE LONGITUDINAL
ZONA DE INUNDACIÓN 3**

ESCALA:
1:1000

FECHA:
MARZO 2020

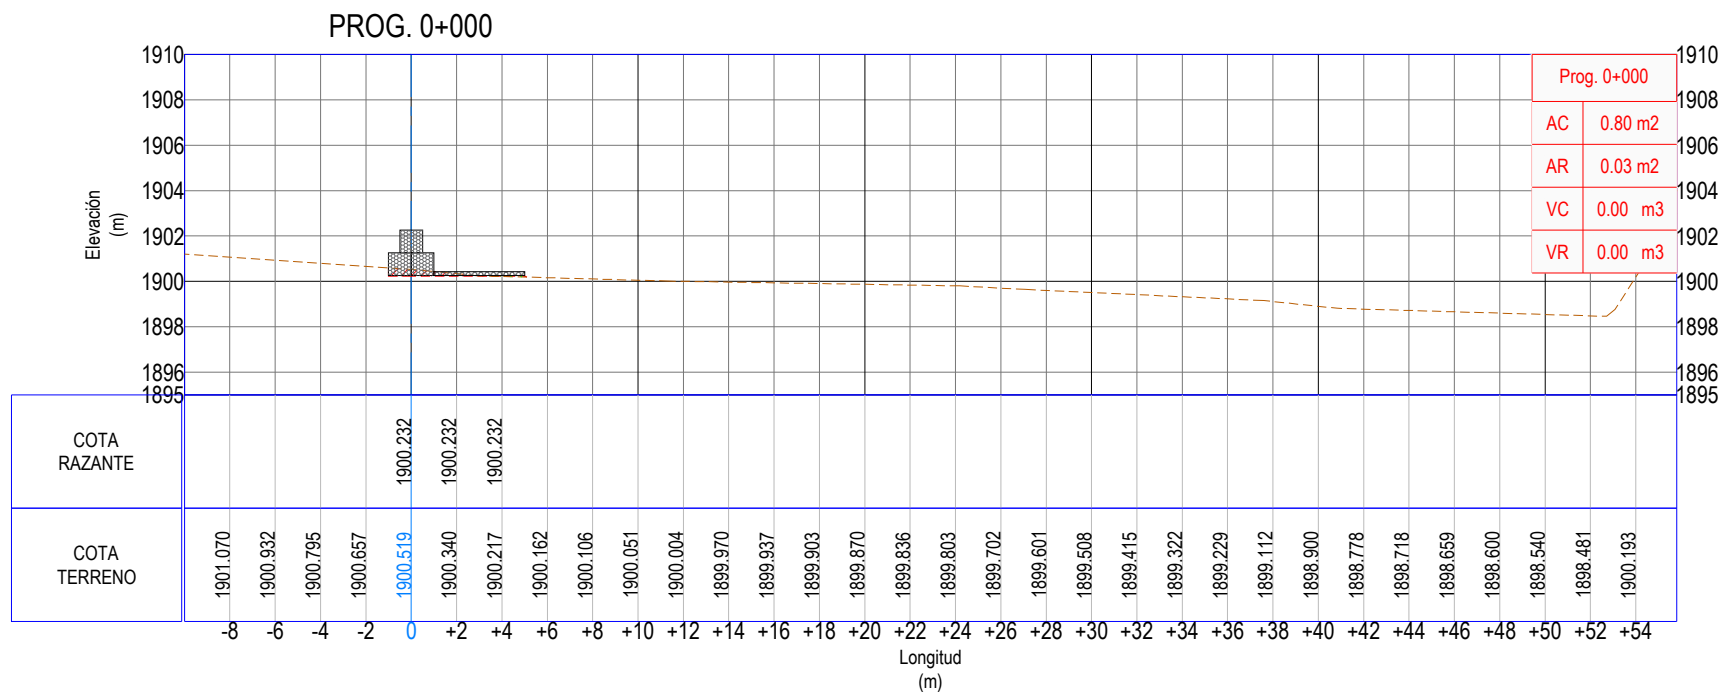

**UNIVERSIDAD AUTÓNOMA
JUAN MISAEL SARACHO**

UNIVERSITARIO:


PABLO ALEJANDRO
GIRÓN JURADO

PROYECTO:

**"OBRAS DE PROTECCIÓN FLUVIAL DE LA
QUEBRADA DE HUAYCO GRANDE,
ANÁLISIS DE ZONAS DE INUNDACIÓN "**

CARACTER:

SECCIONES TRANSVERSALES ZONA 1

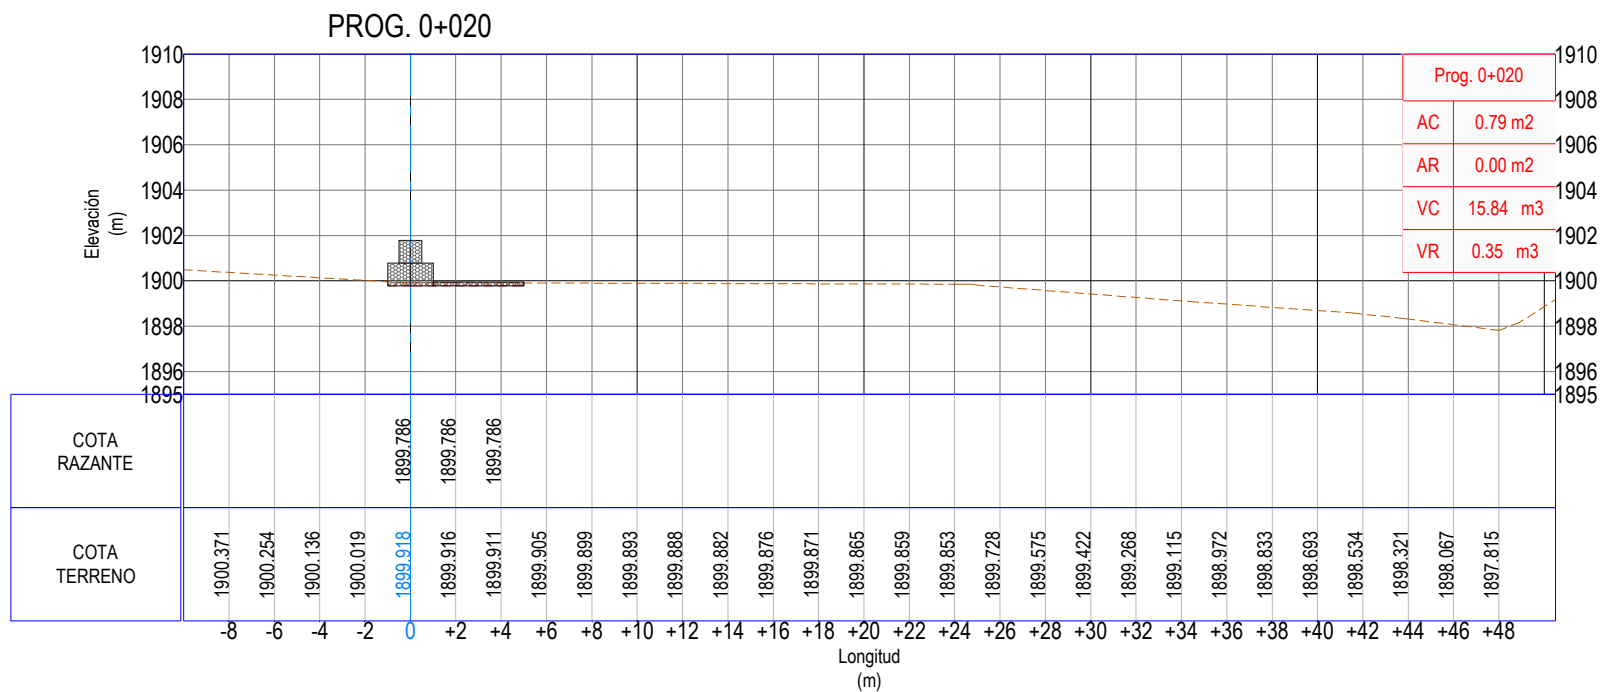

**UNIVERSIDAD AUTÓNOMA
JUAN MISAEL SARACHO**

UNIVERSITARIO:


PABLO ALEJANDRO
GIRÓN JURADO

PROYECTO:

**"OBRAS DE PROTECCIÓN FLUVIAL DE LA
QUEBRADA DE HUAYCO GRANDE,
ANÁLISIS DE ZONAS DE INUNDACIÓN "**

CARACTER:

SECCIONES TRANSVERSALES ZONA 1

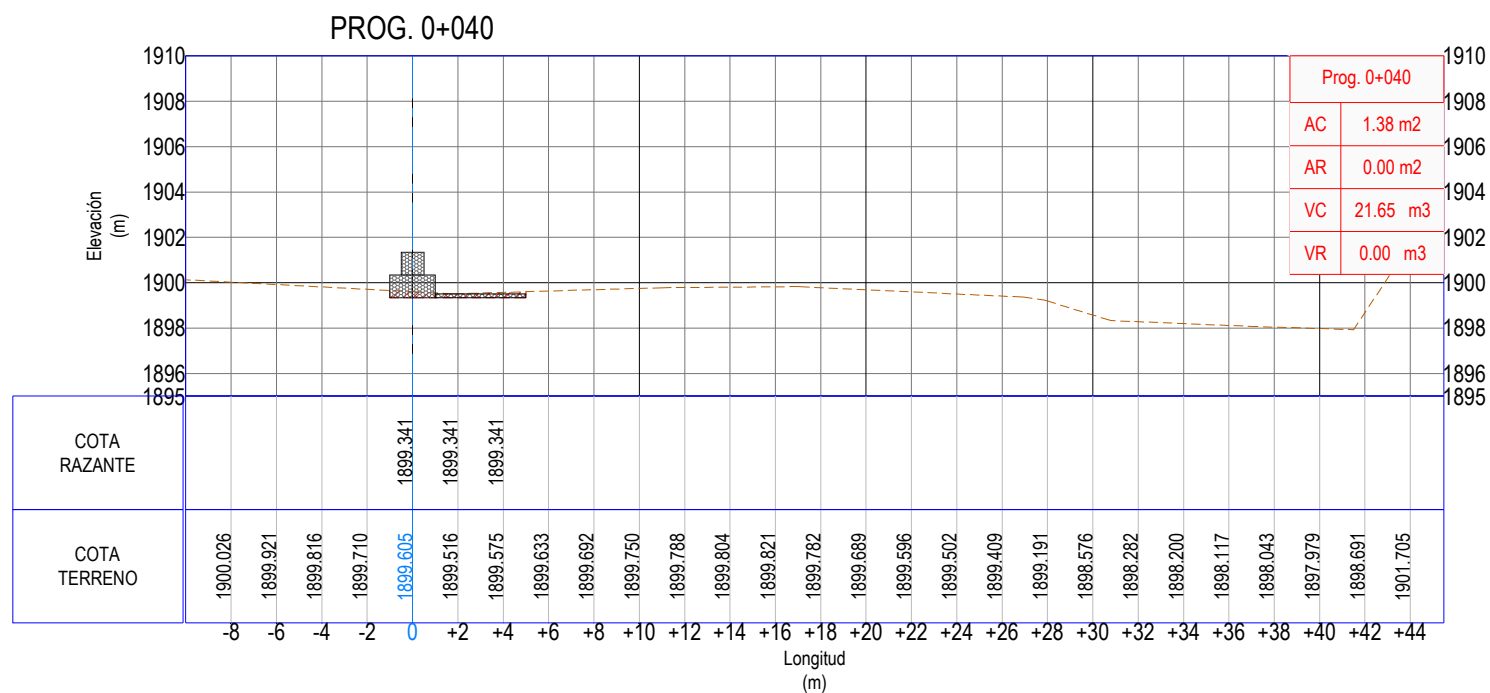

**UNIVERSIDAD AUTÓNOMA
JUAN MISAEL SARACHO**

UNIVERSITARIO:


PABLO ALEJANDRO
GIRÓN JURADO

PROYECTO:

**"OBRAS DE PROTECCIÓN FLUVIAL DE LA
QUEBRADA DE HUAYCO GRANDE,
ANÁLISIS DE ZONAS DE INUNDACIÓN "**

CARACTER:

SECCIONES TRANSVERSALES ZONA 1

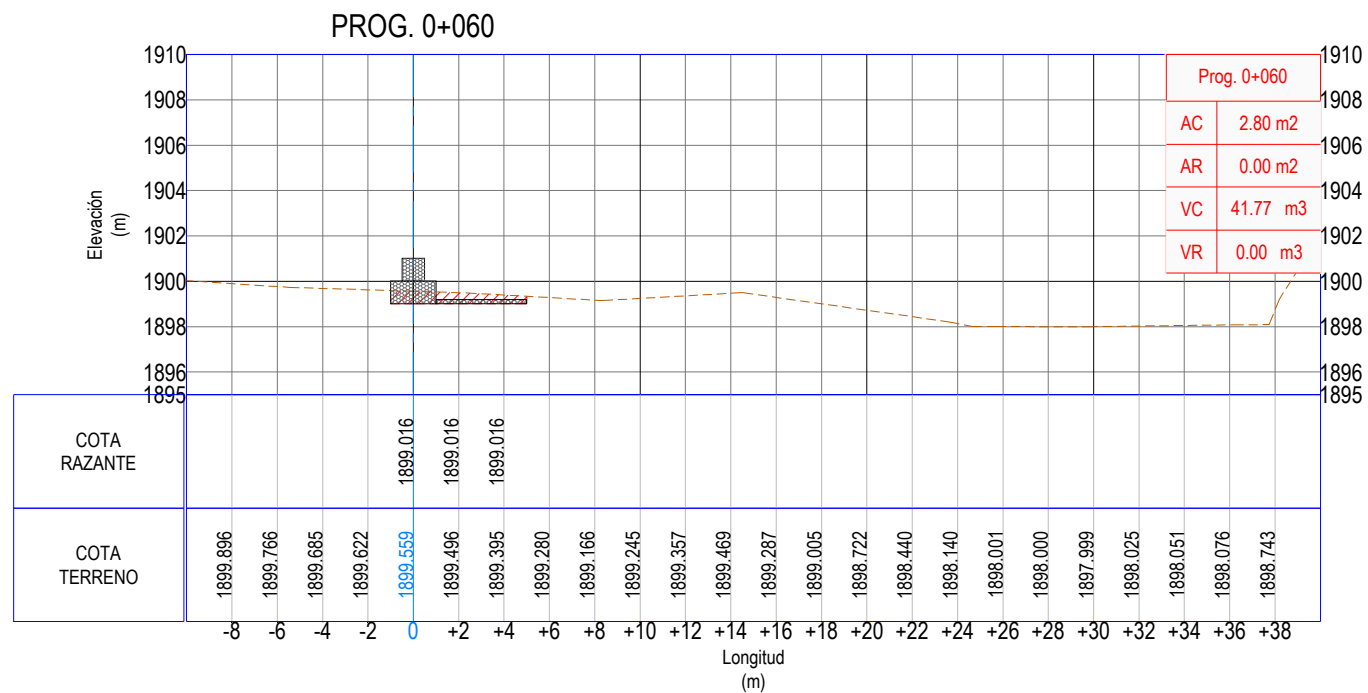

**UNIVERSIDAD AUTÓNOMA
JUAN MISAEL SARACHO**

UNIVERSITARIO:


PABLO ALEJANDRO
GIRÓN JURADO

PROYECTO:

**"OBRAS DE PROTECCIÓN FLUVIAL DE LA
QUEBRADA DE HUAYCO GRANDE,
ANÁLISIS DE ZONAS DE INUNDACIÓN "**

CARACTER:

SECCIONES TRANSVERSALES ZONA 1

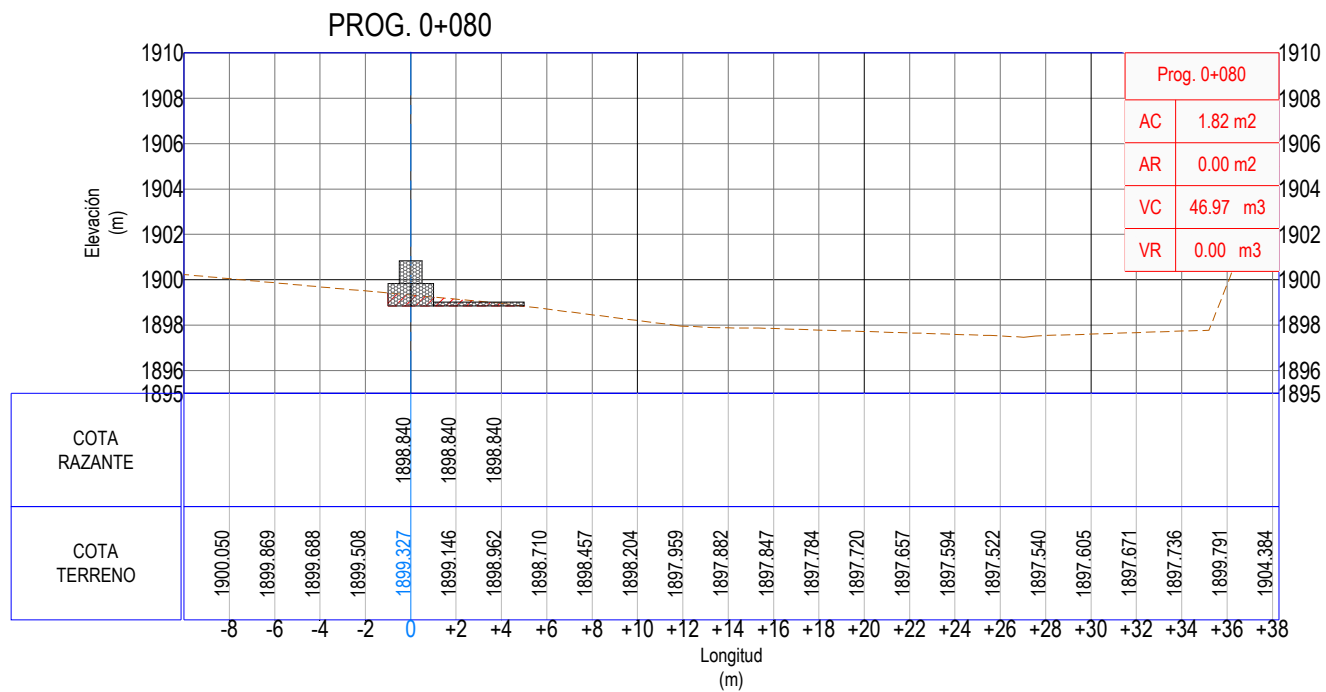

**UNIVERSIDAD AUTÓNOMA
JUAN MISAEL SARACHO**

UNIVERSITARIO:


PABLO ALEJANDRO
GIRÓN JURADO

PROYECTO:

**"OBRAS DE PROTECCIÓN FLUVIAL DE LA
QUEBRADA DE HUAYCO GRANDE,
ANÁLISIS DE ZONAS DE INUNDACIÓN "**

CARACTER:

SECCIONES TRANSVERSALES ZONA 1

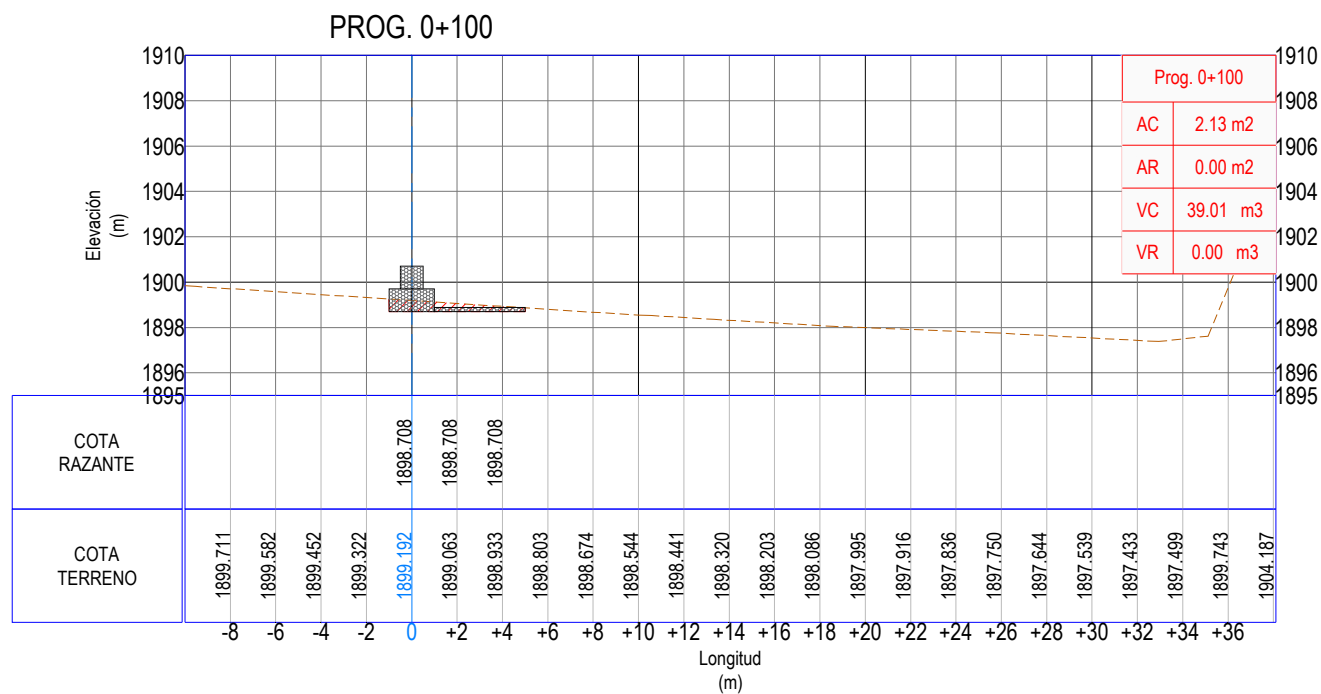

**UNIVERSIDAD AUTÓNOMA
JUAN MISAEL SARACHO**

UNIVERSITARIO:


PABLO ALEJANDRO
GIRÓN JURADO

PROYECTO:

**"OBRAS DE PROTECCIÓN FLUVIAL DE LA
QUEBRADA DE HUAYCO GRANDE,
ANÁLISIS DE ZONAS DE INUNDACIÓN "**

CARACTER:

SECCIONES TRANSVERSALES ZONA 1

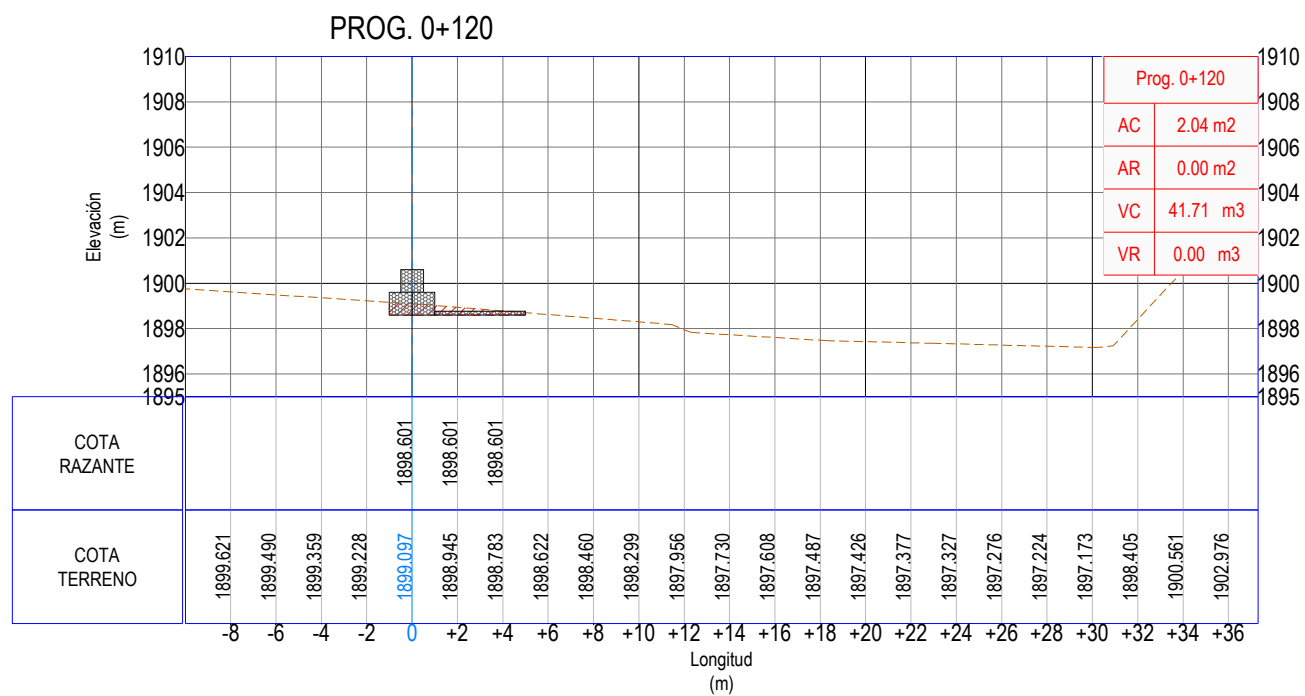

**UNIVERSIDAD AUTÓNOMA
JUAN MISAEL SARACHO**

UNIVERSITARIO:


PABLO ALEJANDRO
GIRÓN JURADO

PROYECTO:

**"OBRAS DE PROTECCIÓN FLUVIAL DE LA
QUEBRADA DE HUAYCO GRANDE,
ANÁLISIS DE ZONAS DE INUNDACIÓN "**

CARACTER:

SECCIONES TRANSVERSALES ZONA 1

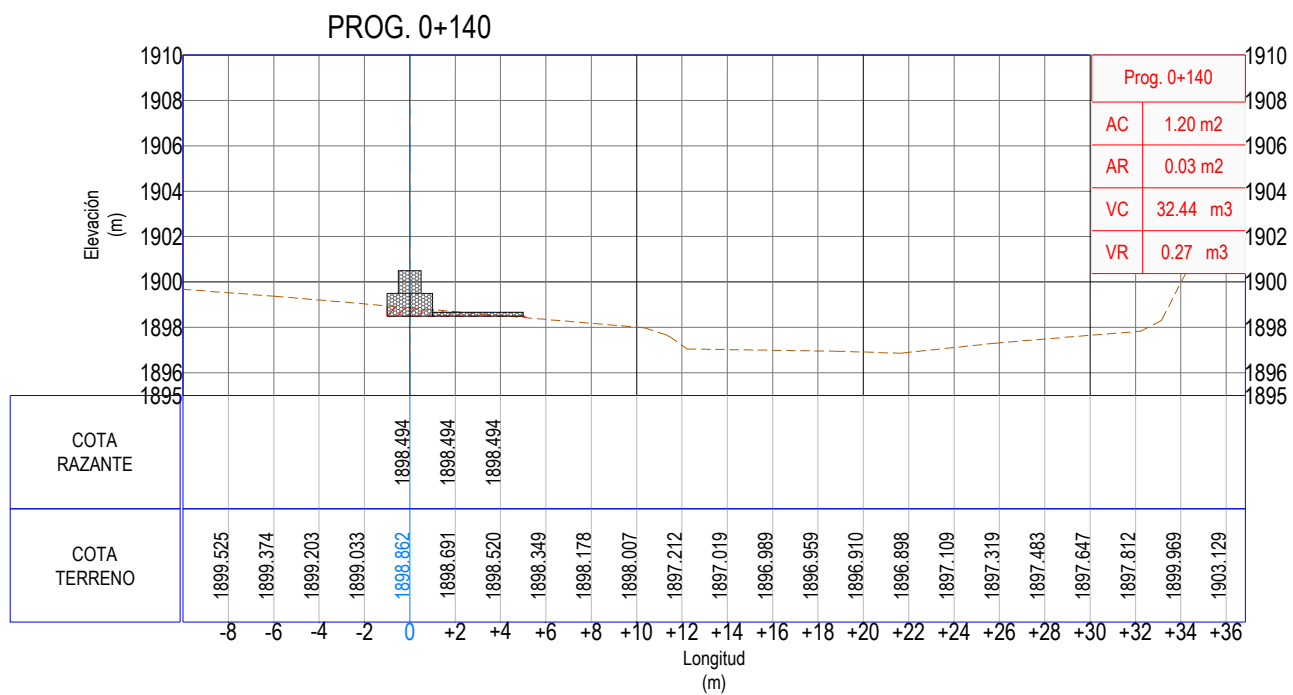

**UNIVERSIDAD AUTÓNOMA
JUAN MISAEL SARACHO**

UNIVERSITARIO:


PABLO ALEJANDRO
GIRÓN JURADO


PROYECTO:

**"OBRAS DE PROTECCIÓN FLUVIAL DE LA
QUEBRADA DE HUAYCO GRANDE,
ANÁLISIS DE ZONAS DE INUNDACIÓN "**

CARACTER:

SECCIONES TRANSVERSALES ZONA 1

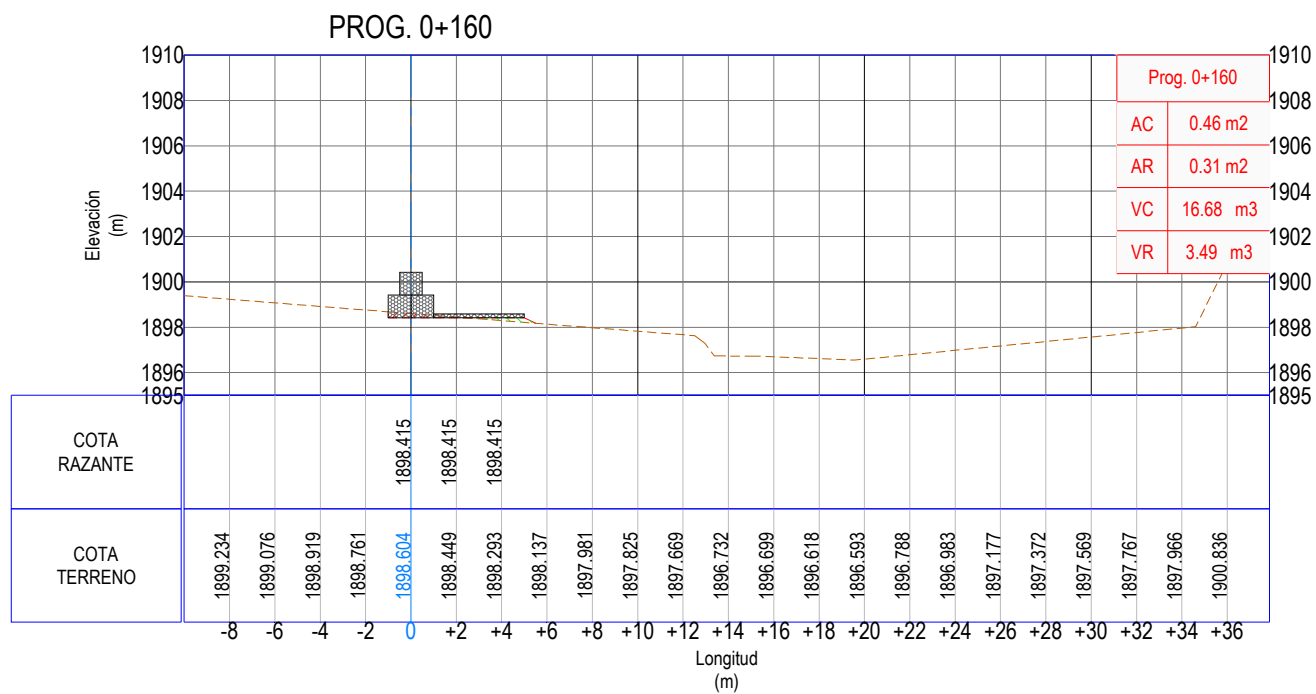

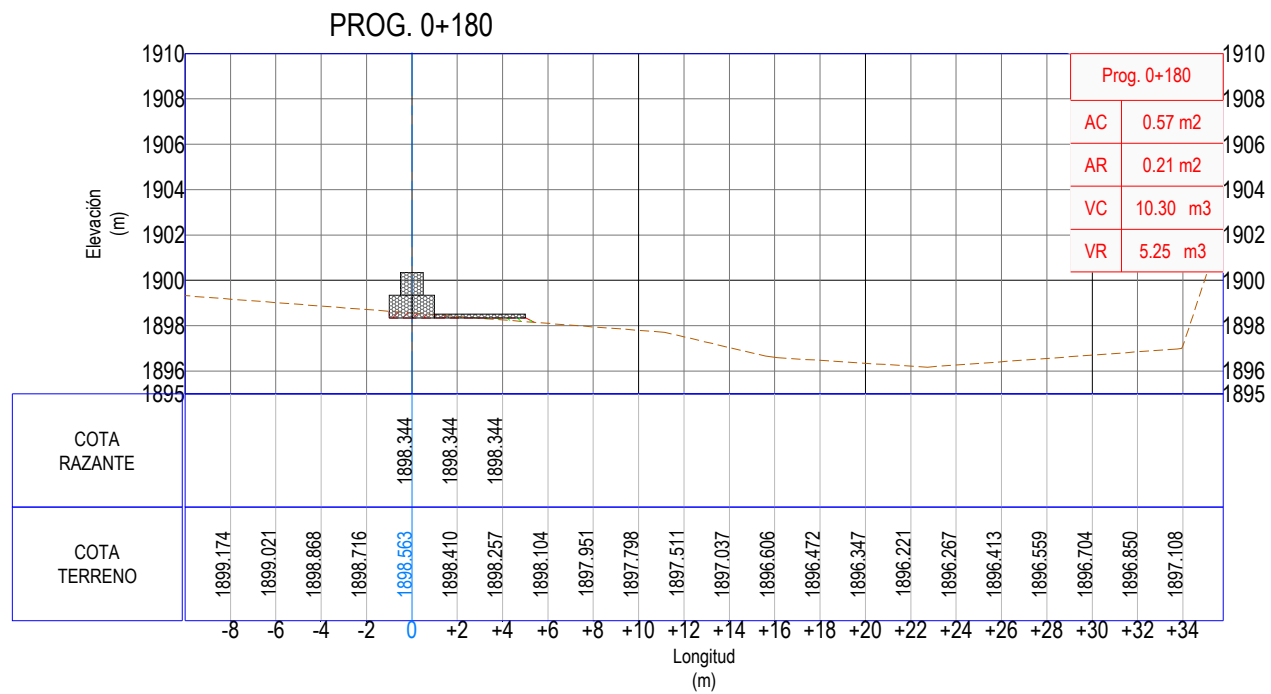

**UNIVERSIDAD AUTÓNOMA
JUAN MISAEL SARACHO**

UNIVERSITARIO:


PABLO ALEJANDRO
GIRÓN JURADO

PROYECTO:

**"OBRAS DE PROTECCIÓN FLUVIAL DE LA
QUEBRADA DE HUAYCO GRANDE,
ANÁLISIS DE ZONAS DE INUNDACIÓN "**

CARACTER:

SECCIONES TRANSVERSALES ZONA 1

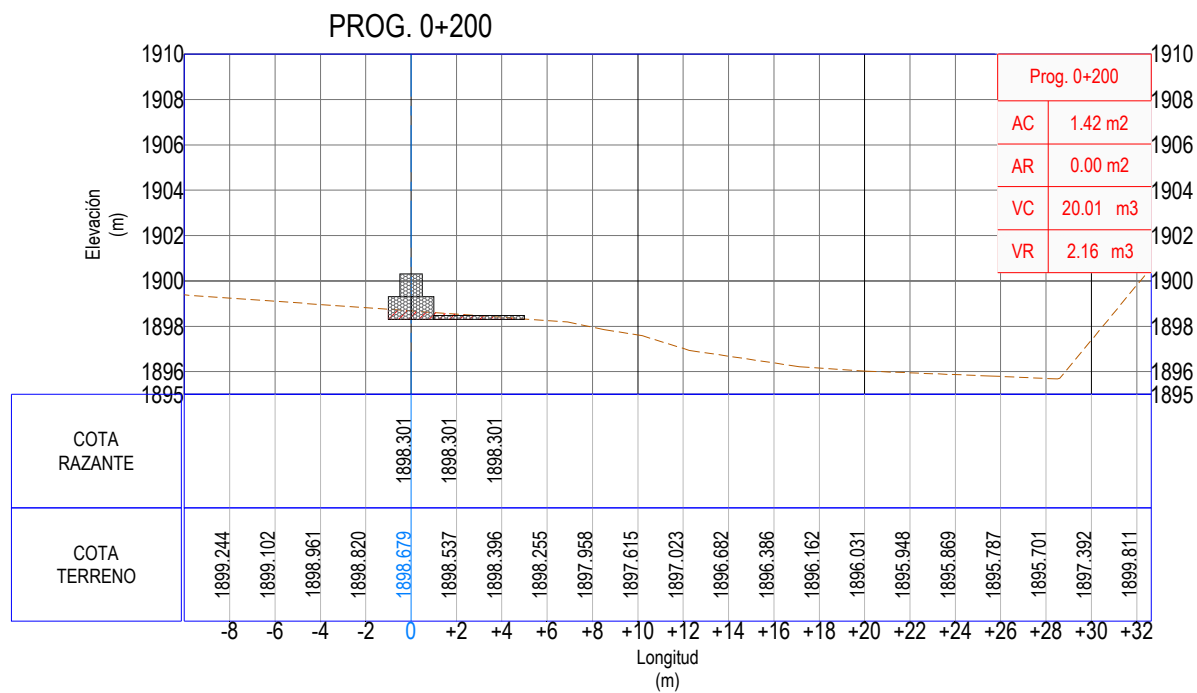

**UNIVERSIDAD AUTÓNOMA
JUAN MISAEL SARACHO**

UNIVERSITARIO:

PABLO ALEJANDRO
GIRÓN JURADO


PROYECTO:

**"OBRAS DE PROTECCIÓN FLUVIAL DE LA
QUEBRADA DE HUAYCO GRANDE,
ANÁLISIS DE ZONAS DE INUNDACIÓN "**

CARACTER:

SECCIONES TRANSVERSALES ZONA 1

PROG. 0+000

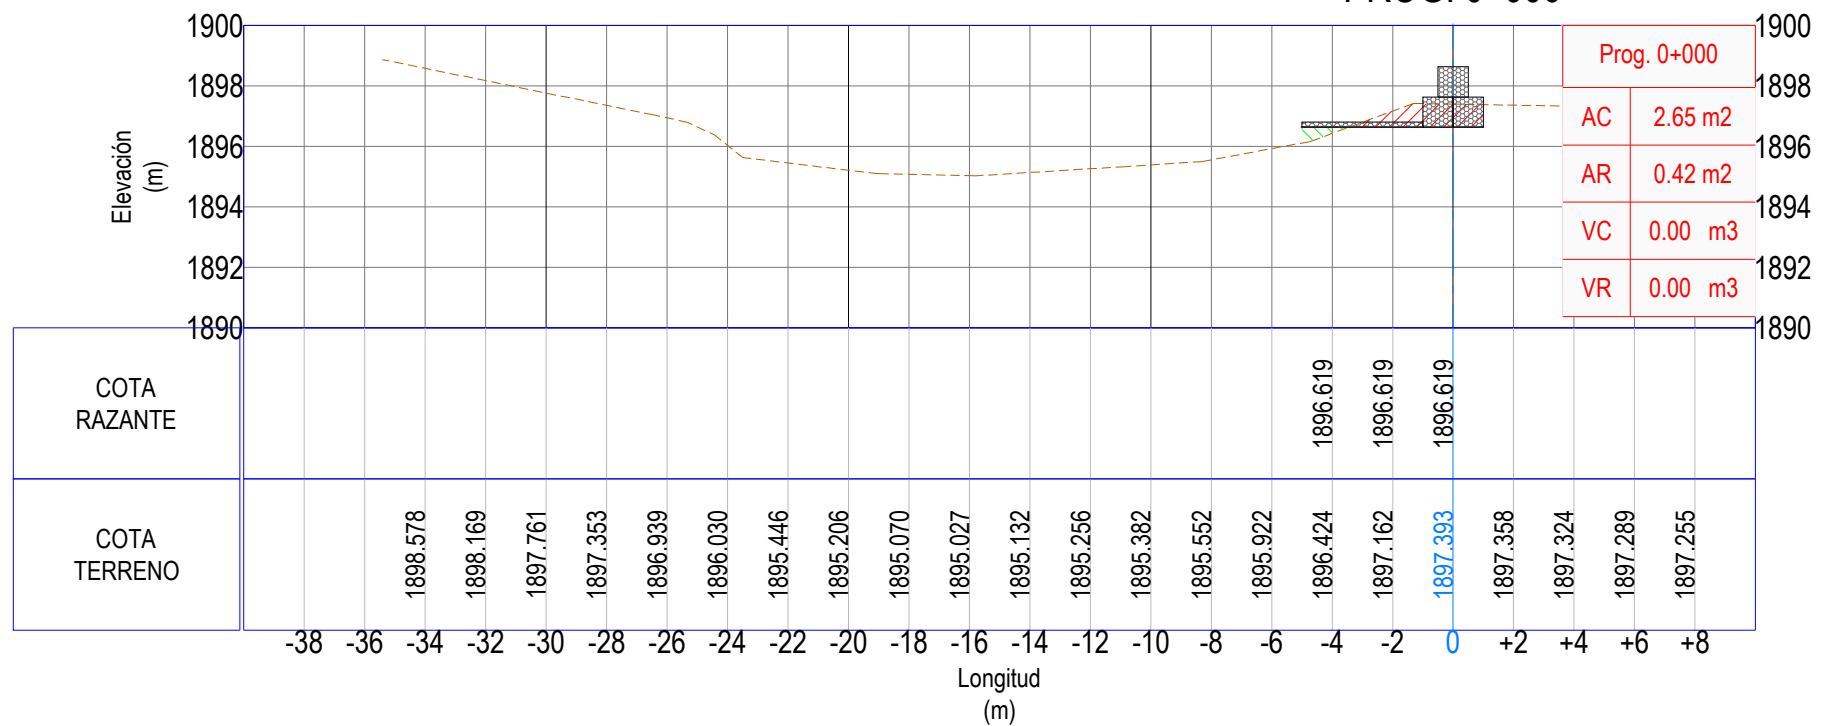

UNIVERSIDAD AUTÓNOMA
JUAN MISAEL SARACHO

UNIVERSITARIO:

PABLO ALEJANDRO
GIRÓN JURADO


PROYECTO:

"OBRAS DE PROTECCIÓN FLUVIAL DE LA
QUEBRADA DE HUAYCO GRANDE,
ANÁLISIS DE ZONAS DE INUNDACIÓN "

CARACTER:

SECCIONES TRANSVERSALES ZONA 2

1

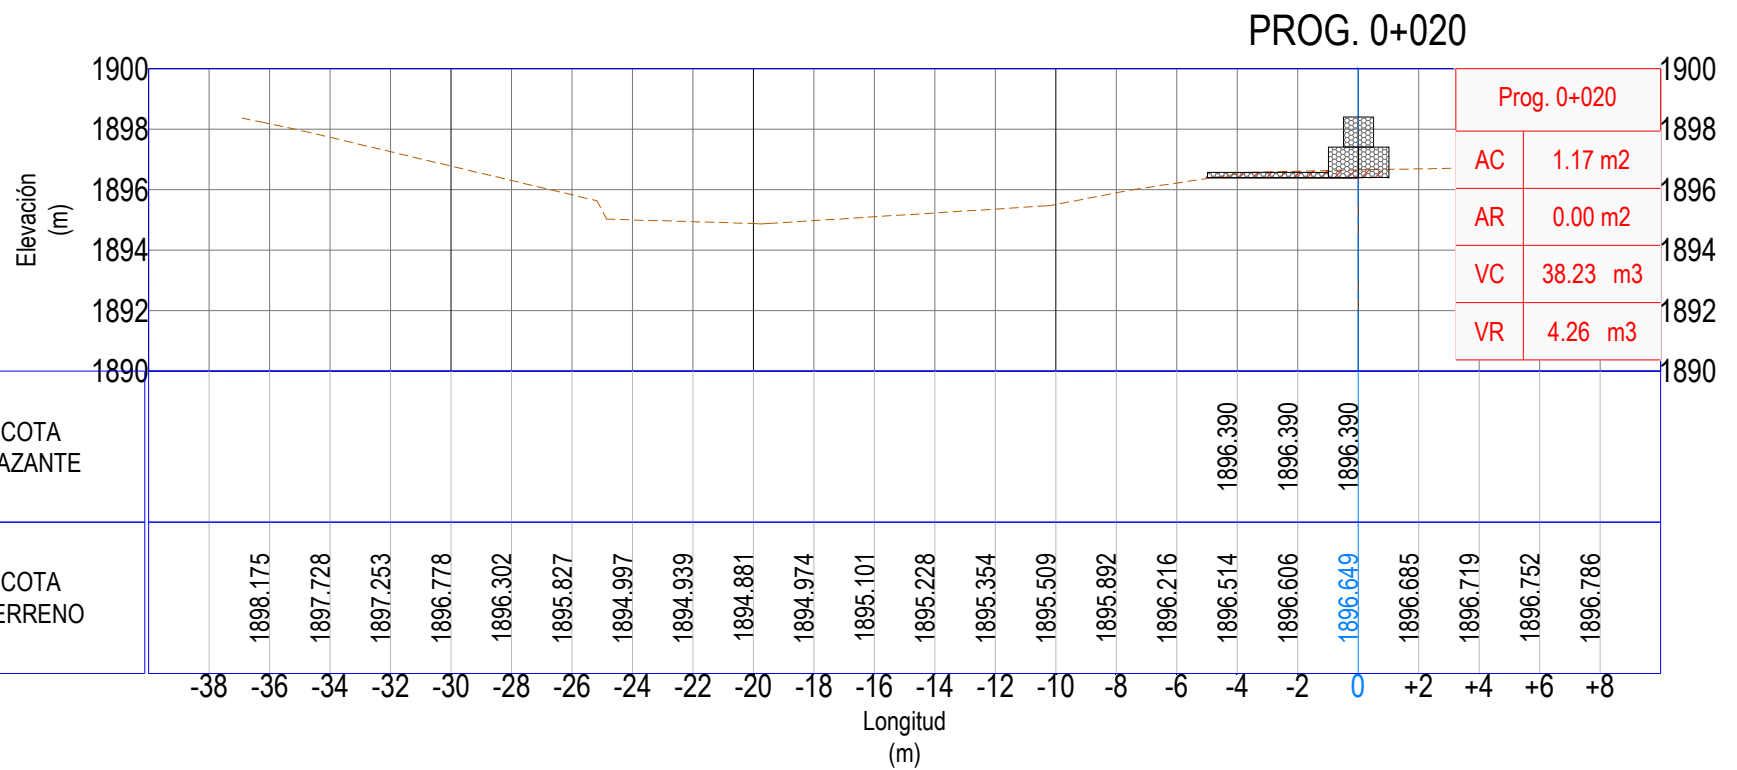

UNIVERSIDAD AUTÓNOMA
JUAN MISAEL SARACHO

UNIVERSITARIO:

PABLO ALEJANDRO
GIRÓN JURADO

PROYECTO:


"OBRAS DE PROTECCIÓN FLUVIAL DE LA
QUEBRADA DE HUAYCO GRANDE,
ANÁLISIS DE ZONAS DE INUNDACIÓN "

CARACTER:

SECCIONES TRANSVERSALES ZONA 2

2

PROG. 0+040

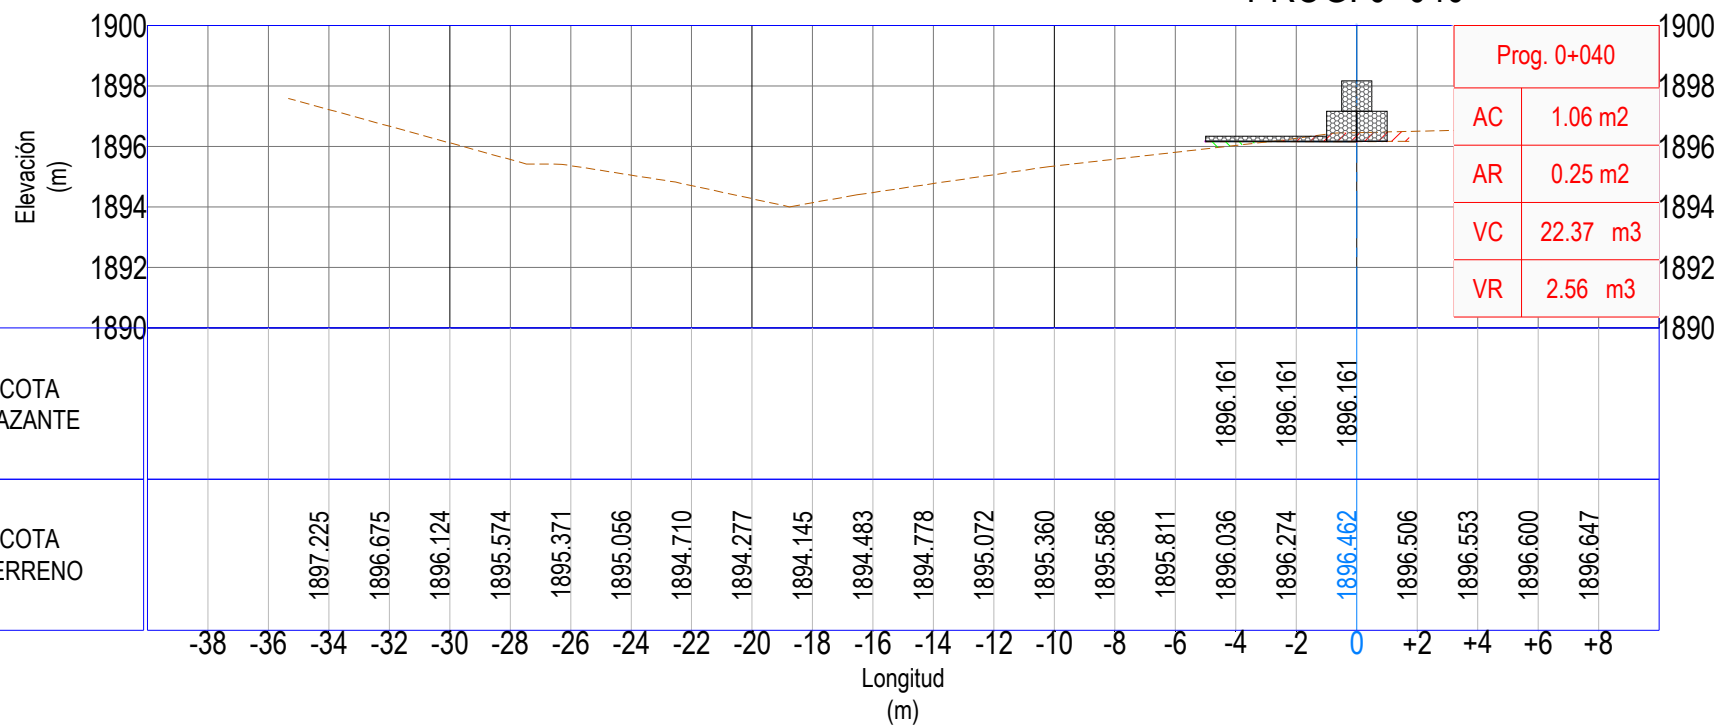

UNIVERSIDAD AUTÓNOMA
JUAN MISAEL SARACHO

UNIVERSITARIO:


PABLO ALEJANDRO
GIRÓN JURADO

PROYECTO:

"OBRAS DE PROTECCIÓN FLUVIAL DE LA
QUEBRADA DE HUAYCO GRANDE,
ANÁLISIS DE ZONAS DE INUNDACIÓN "

CARACTER:

SECCIONES TRANSVERSALES ZONA 2

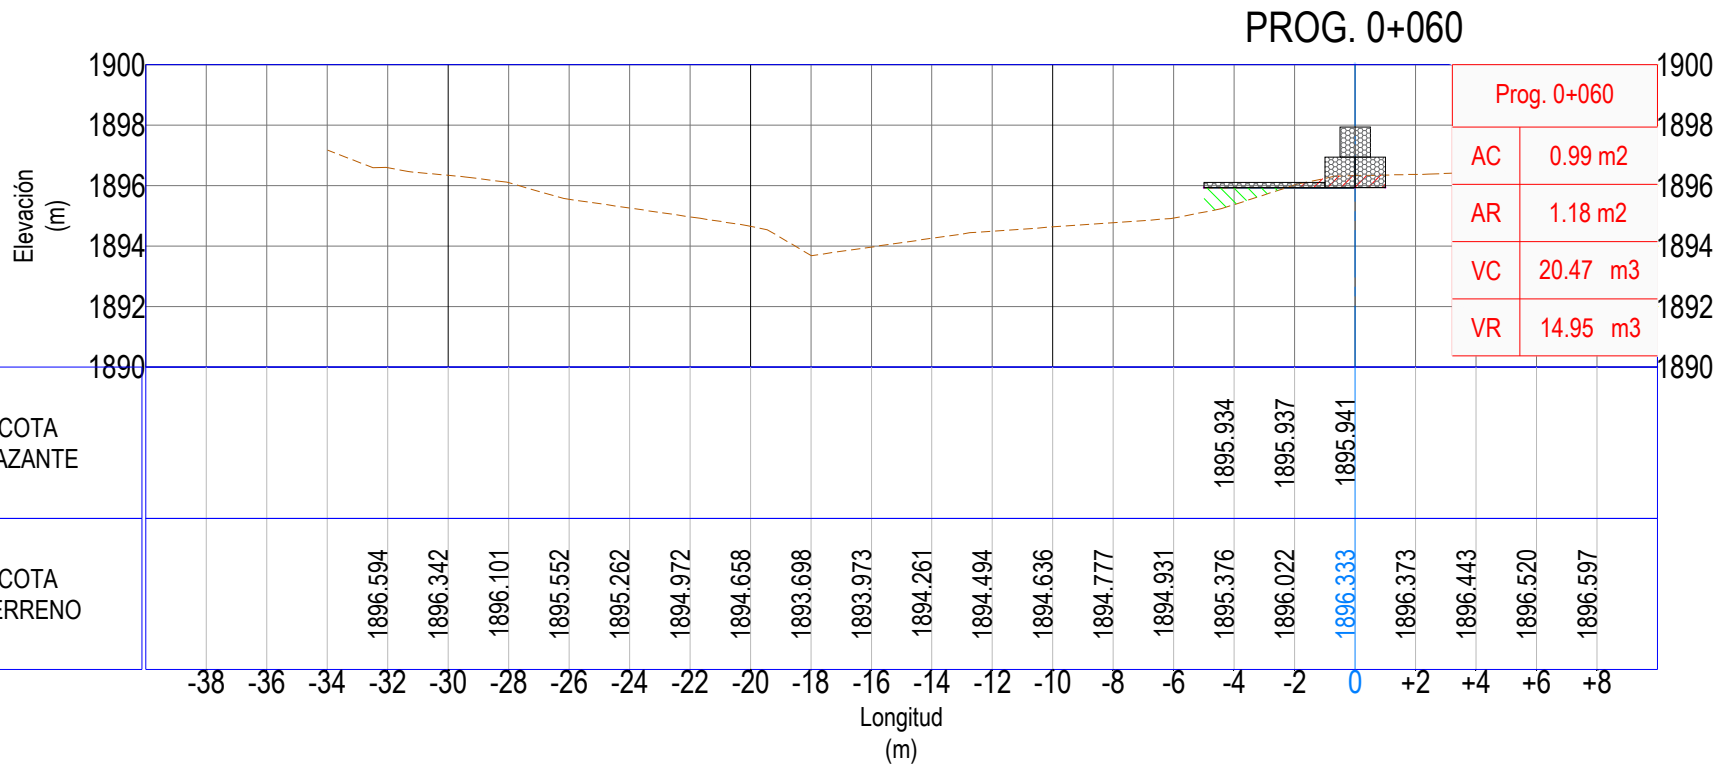

**UNIVERSIDAD AUTÓNOMA
JUAN MISAEL SARACHO**

UNIVERSITARIO:

PABLO ALEJANDRO
GIRÓN JURADO


PROYECTO:

**"OBRAS DE PROTECCIÓN FLUVIAL DE LA
QUEBRADA DE HUAYCO GRANDE,
ANÁLISIS DE ZONAS DE INUNDACIÓN "**

CARACTER:

SECCIONES TRANSVERSALES ZONA 2

PROG. 0+080

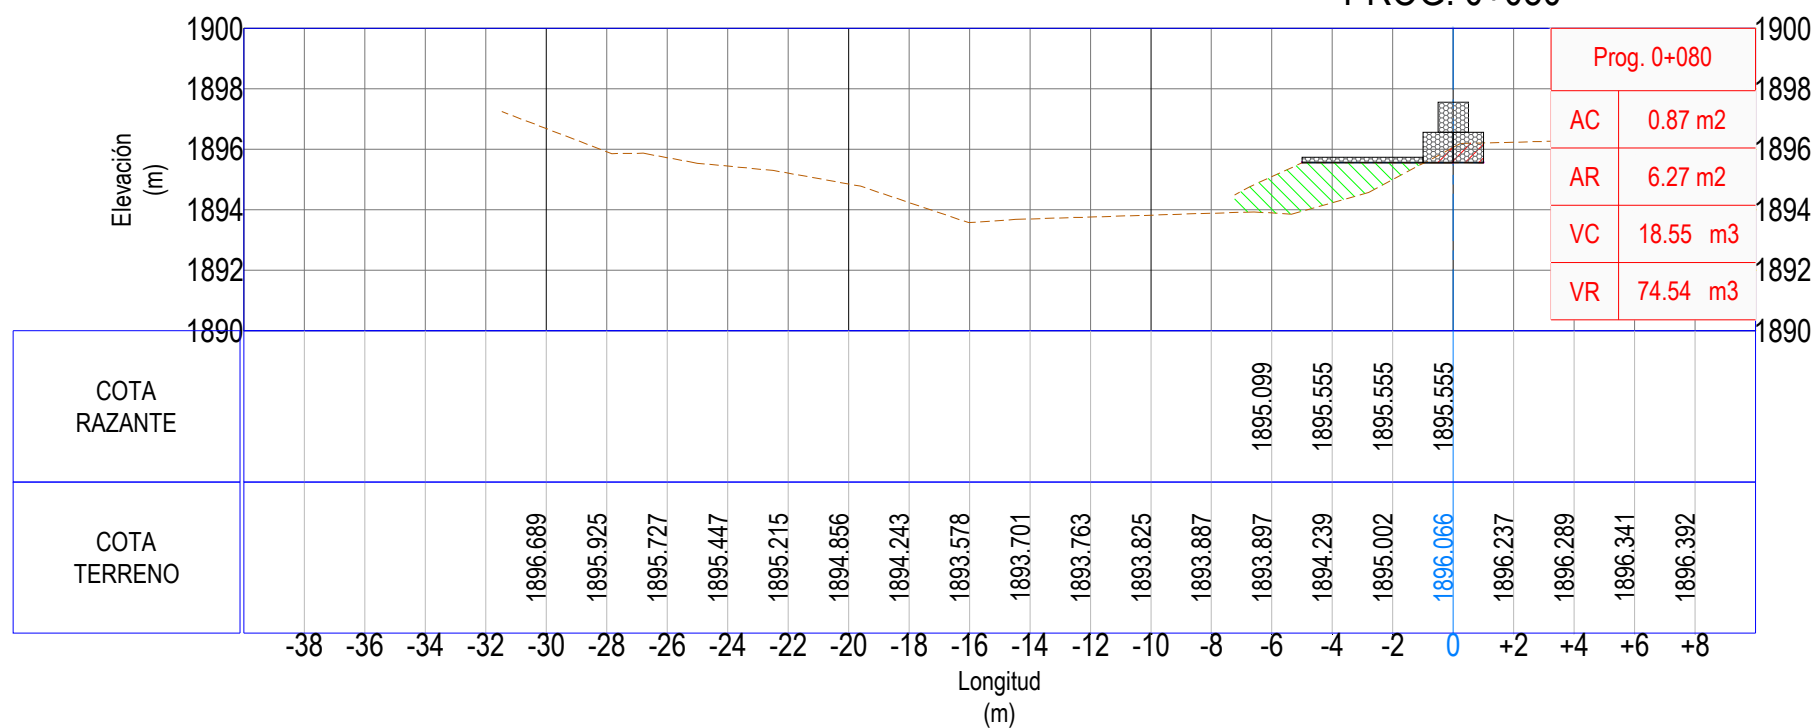

UNIVERSIDAD AUTÓNOMA
JUAN MISAEL SARACHO

UNIVERSITARIO:

PABLO ALEJANDRO
GIRÓN JURADO


PROYECTO:

"OBRAS DE PROTECCIÓN FLUVIAL DE LA
QUEBRADA DE HUAYCO GRANDE,
ANÁLISIS DE ZONAS DE INUNDACIÓN "

CARACTER:

SECCIONES TRANSVERSALES ZONA 2

5

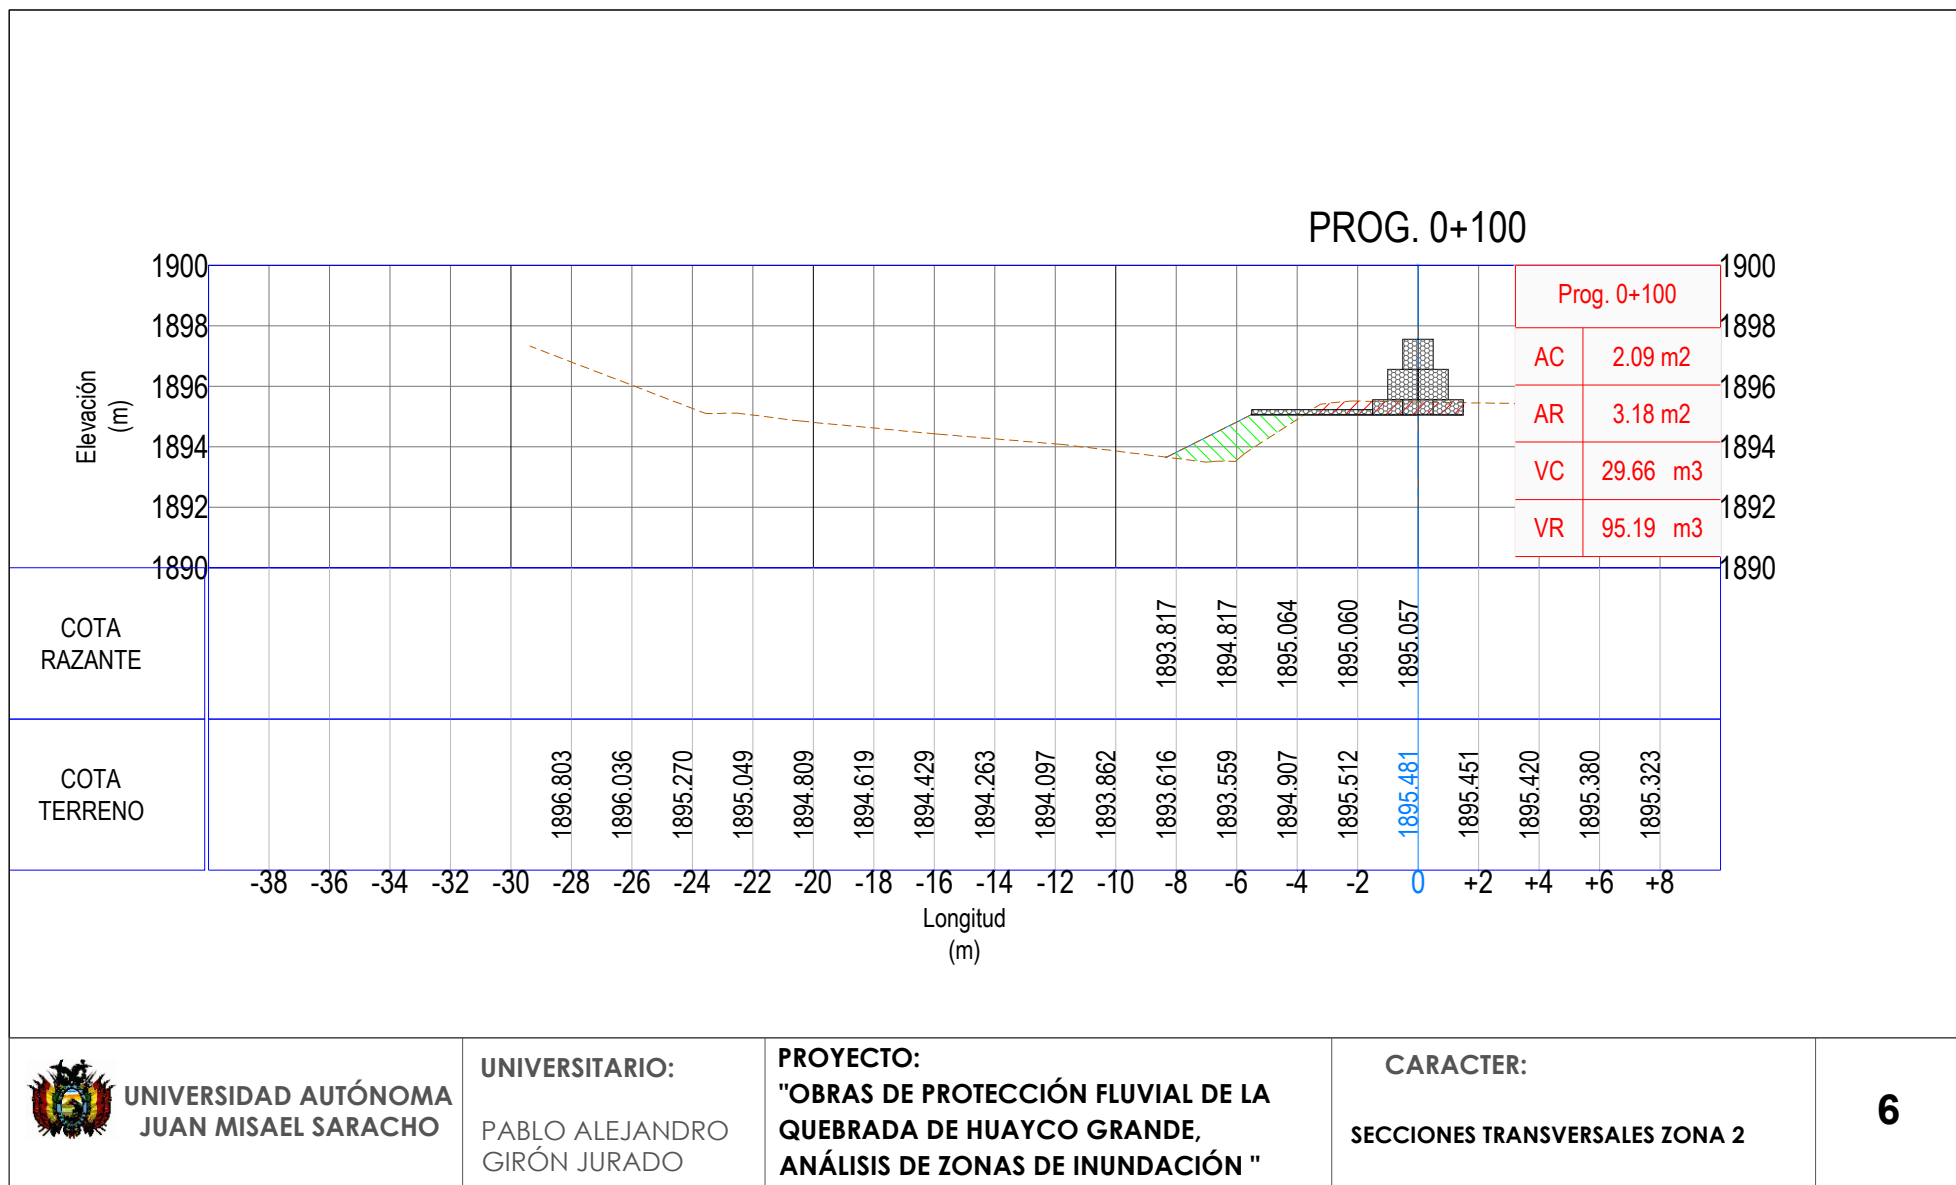

UNIVERSIDAD AUTÓNOMA
JUAN MISAEL SARACHO

UNIVERSITARIO:


PABLO ALEJANDRO
GIRÓN JURADO

PROYECTO:

"OBRAS DE PROTECCIÓN FLUVIAL DE LA
QUEBRADA DE HUAYCO GRANDE,
ANÁLISIS DE ZONAS DE INUNDACIÓN "

CARACTER:

SECCIONES TRANSVERSALES ZONA 2

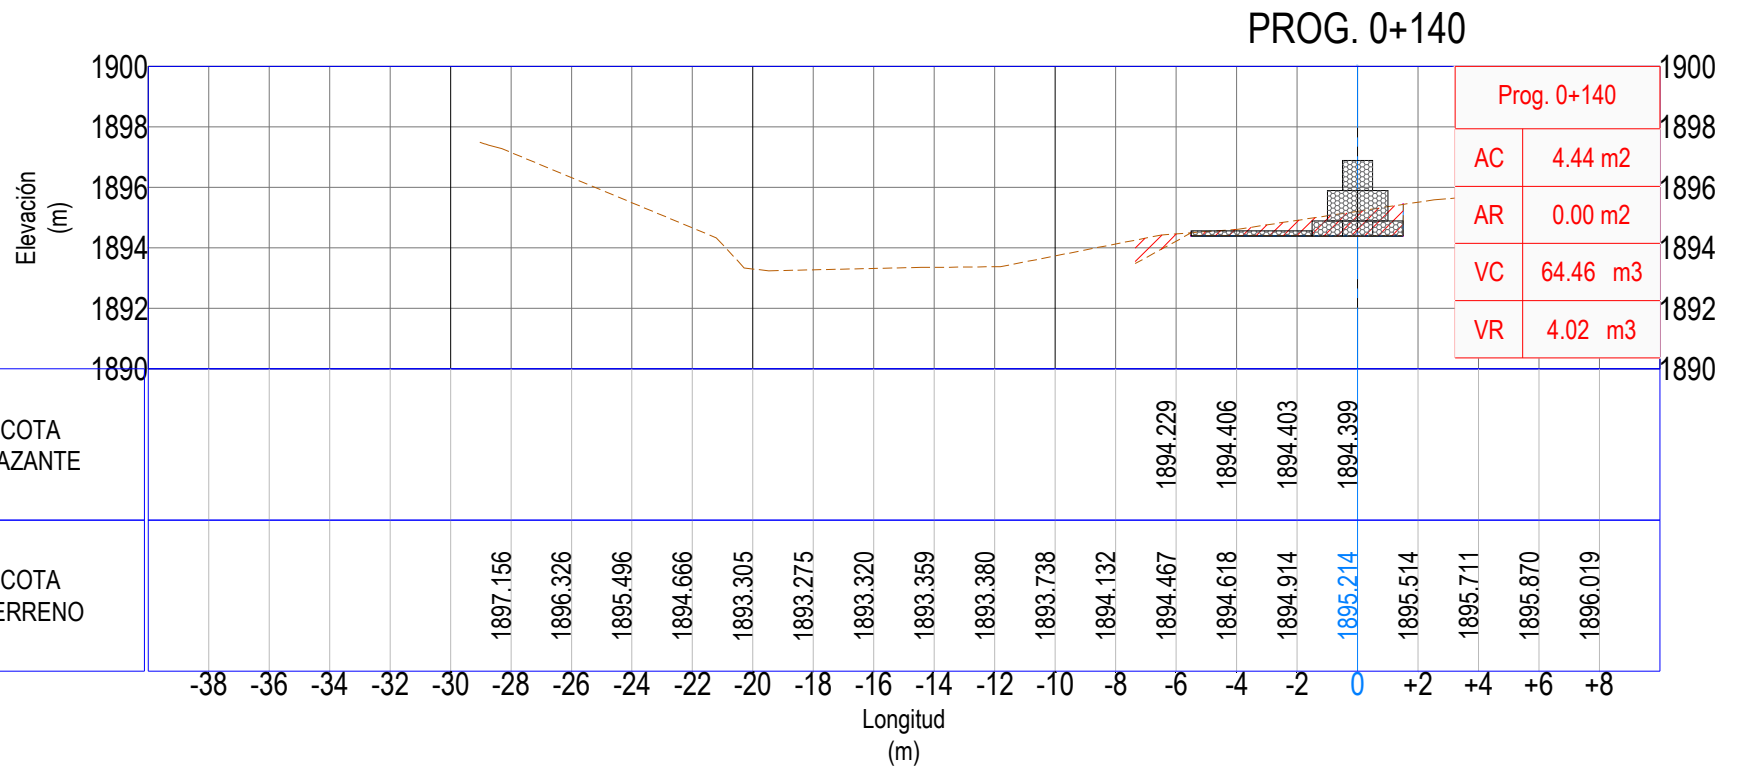

UNIVERSIDAD AUTÓNOMA
JUAN MISAEL SARACHO

UNIVERSITARIO:

PABLO ALEJANDRO
GIRÓN JURADO


PROYECTO:

"OBRAS DE PROTECCIÓN FLUVIAL DE LA
QUEBRADA DE HUAYCO GRANDE,
ANÁLISIS DE ZONAS DE INUNDACIÓN "

CARACTER:

SECCIONES TRANSVERSALES ZONA 2

PROG. 0+180

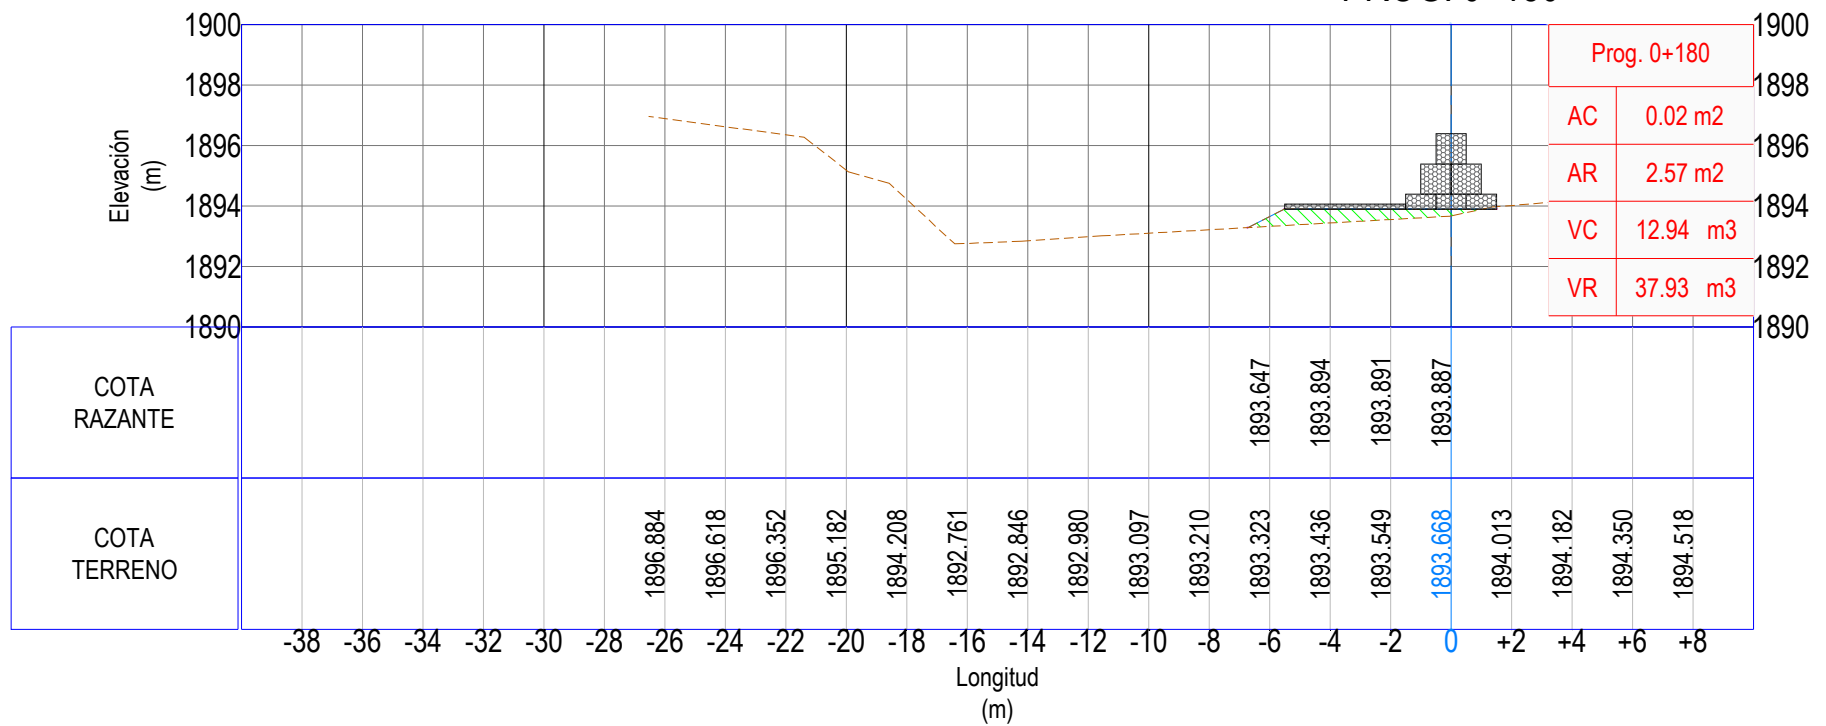

UNIVERSIDAD AUTÓNOMA
JUAN MISAEL SARACHO

UNIVERSITARIO:

PABLO ALEJANDRO
GIRÓN JURADO


PROYECTO:

"OBRAS DE PROTECCIÓN FLUVIAL DE LA
QUEBRADA DE HUAYCO GRANDE,
ANÁLISIS DE ZONAS DE INUNDACIÓN "

CARACTER:

SECCIONES TRANSVERSALES ZONA 2

PROG. 0+290

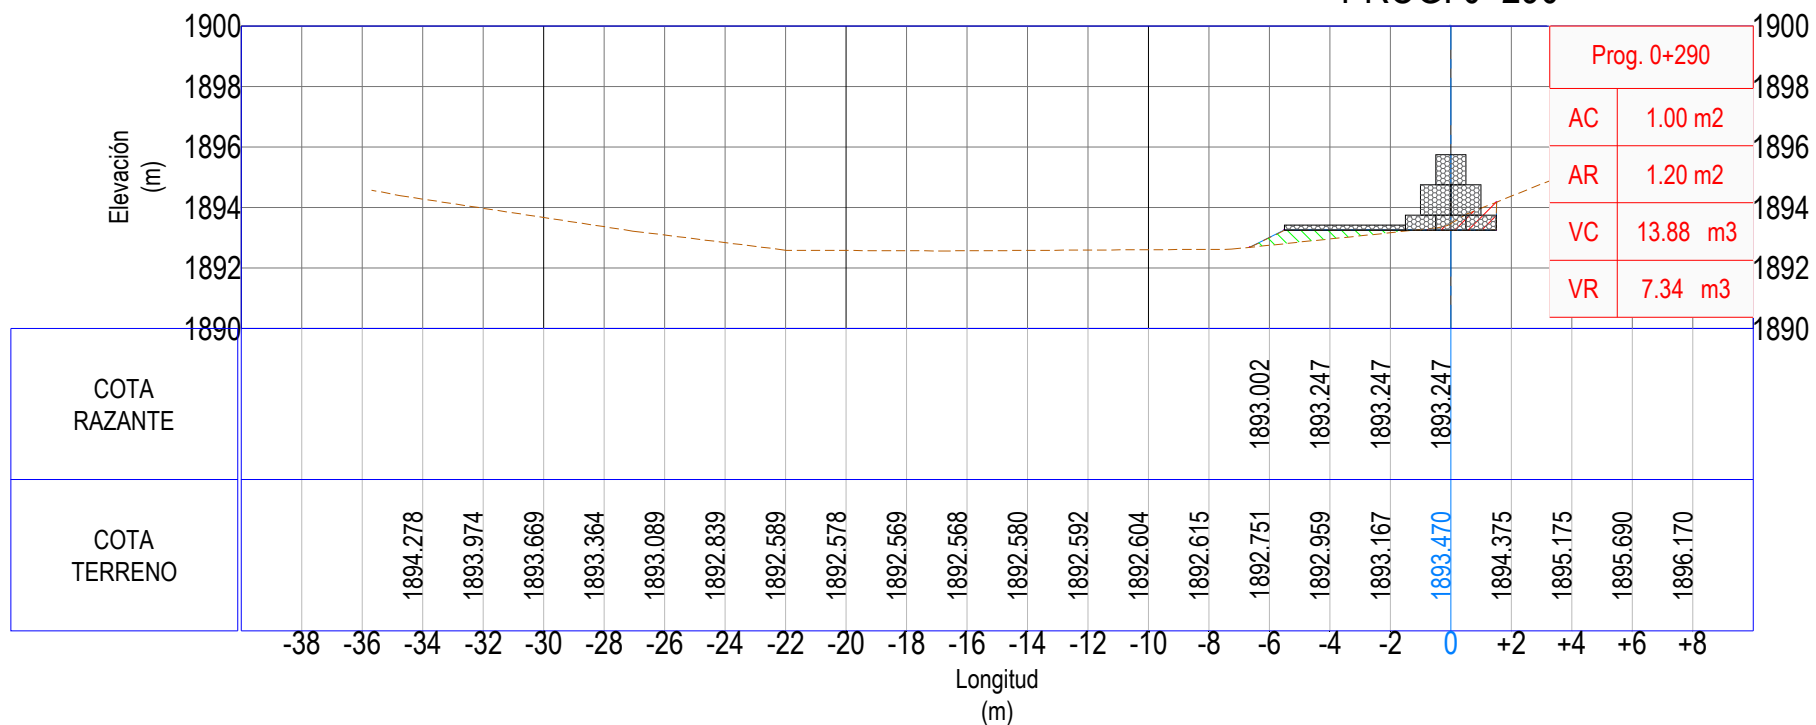

UNIVERSIDAD AUTÓNOMA
JUAN MISAEL SARACHO

UNIVERSITARIO:


PABLO ALEJANDRO
GIRÓN JURADO

PROYECTO:

"OBRAS DE PROTECCIÓN FLUVIAL DE LA
QUEBRADA DE HUAYCO GRANDE,
ANÁLISIS DE ZONAS DE INUNDACIÓN "

CARACTER:

SECCIONES TRANSVERSALES ZONA 2

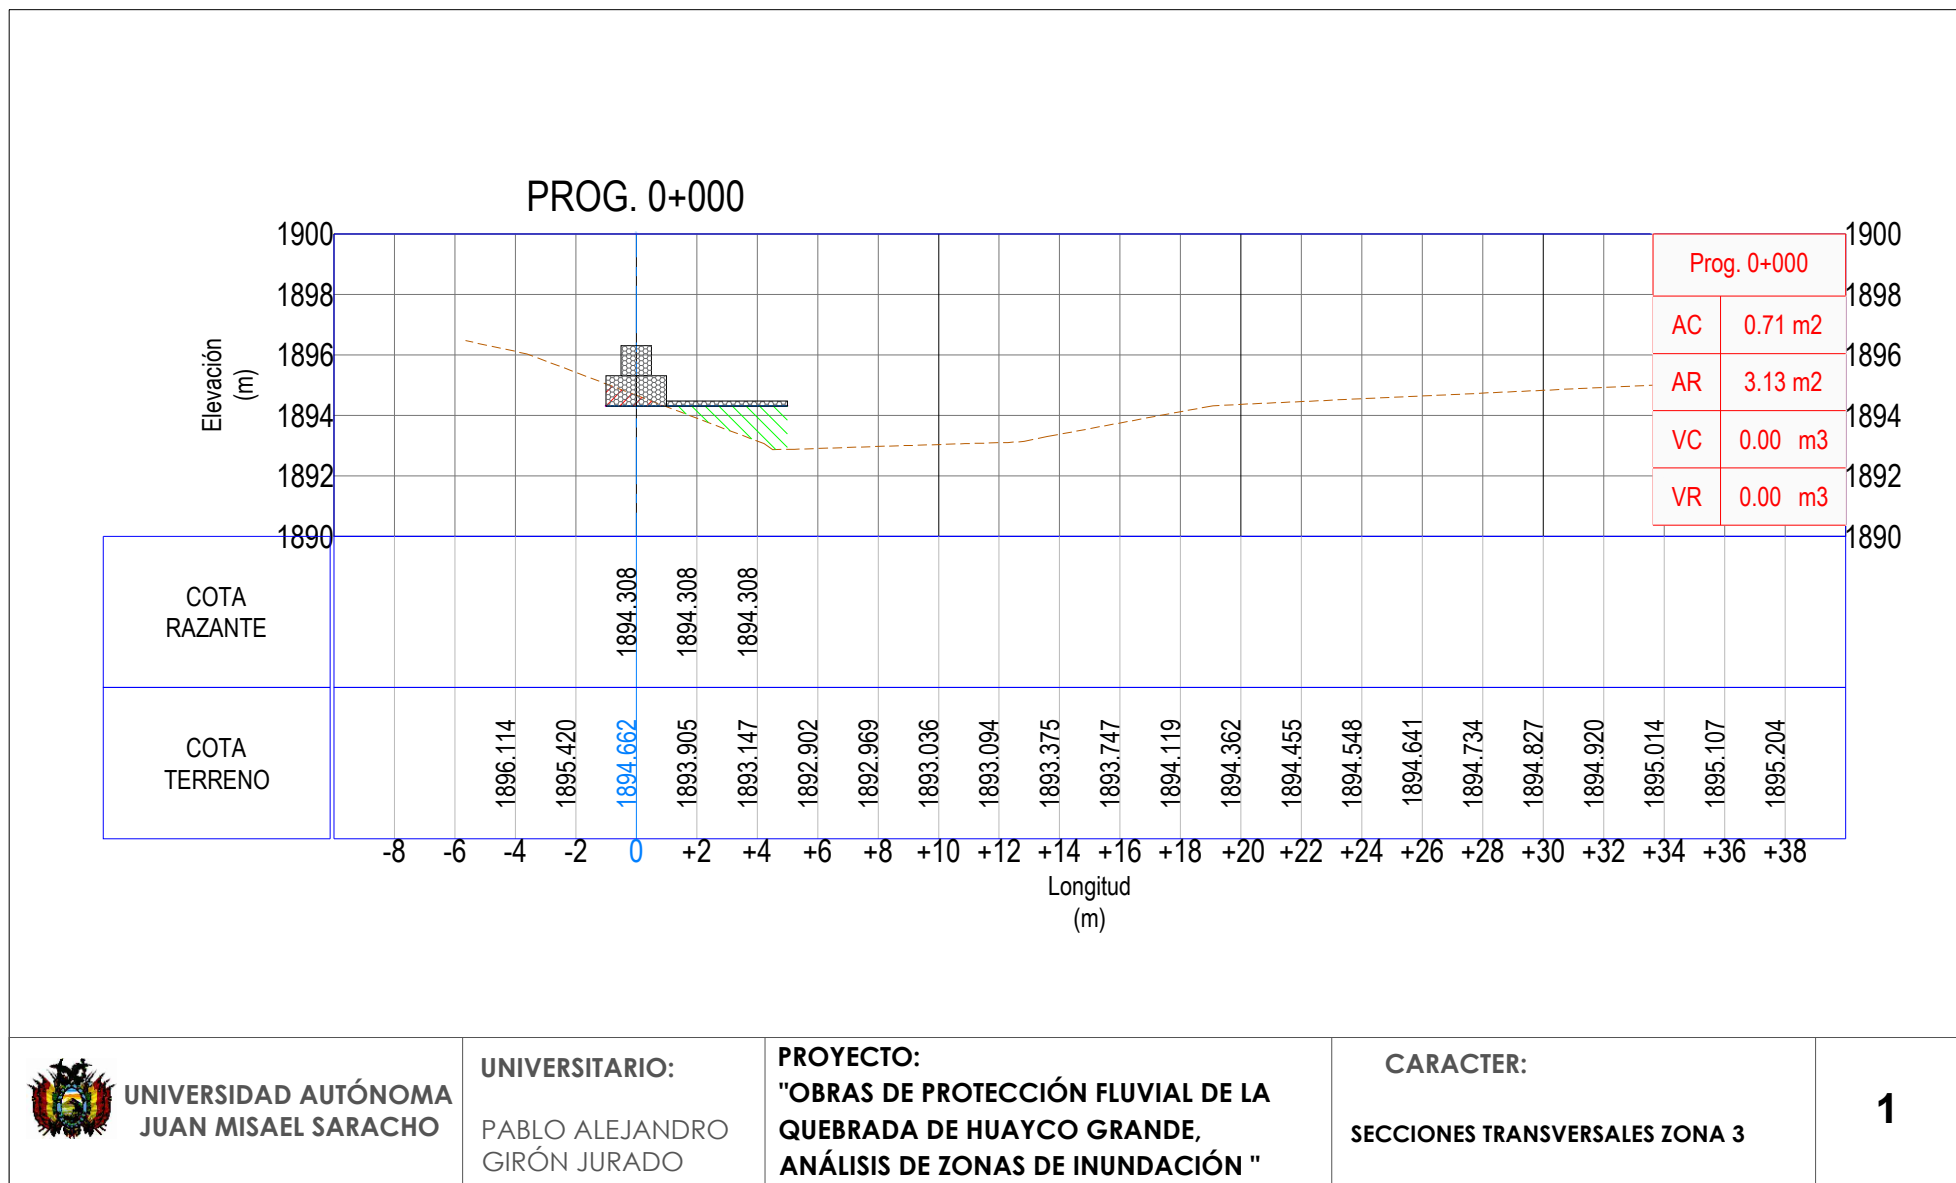

UNIVERSIDAD AUTÓNOMA
JUAN MISAEL SARACHO

UNIVERSITARIO:

PABLO ALEJANDRO
GIRÓN JURADO

PROYECTO:

"OBRAS DE PROTECCIÓN FLUVIAL DE LA
QUEBRADA DE HUAYCO GRANDE,
ANÁLISIS DE ZONAS DE INUNDACIÓN "

CARACTER:

SECCIONES TRANSVERSALES ZONA 3