


# PROG. 0+020

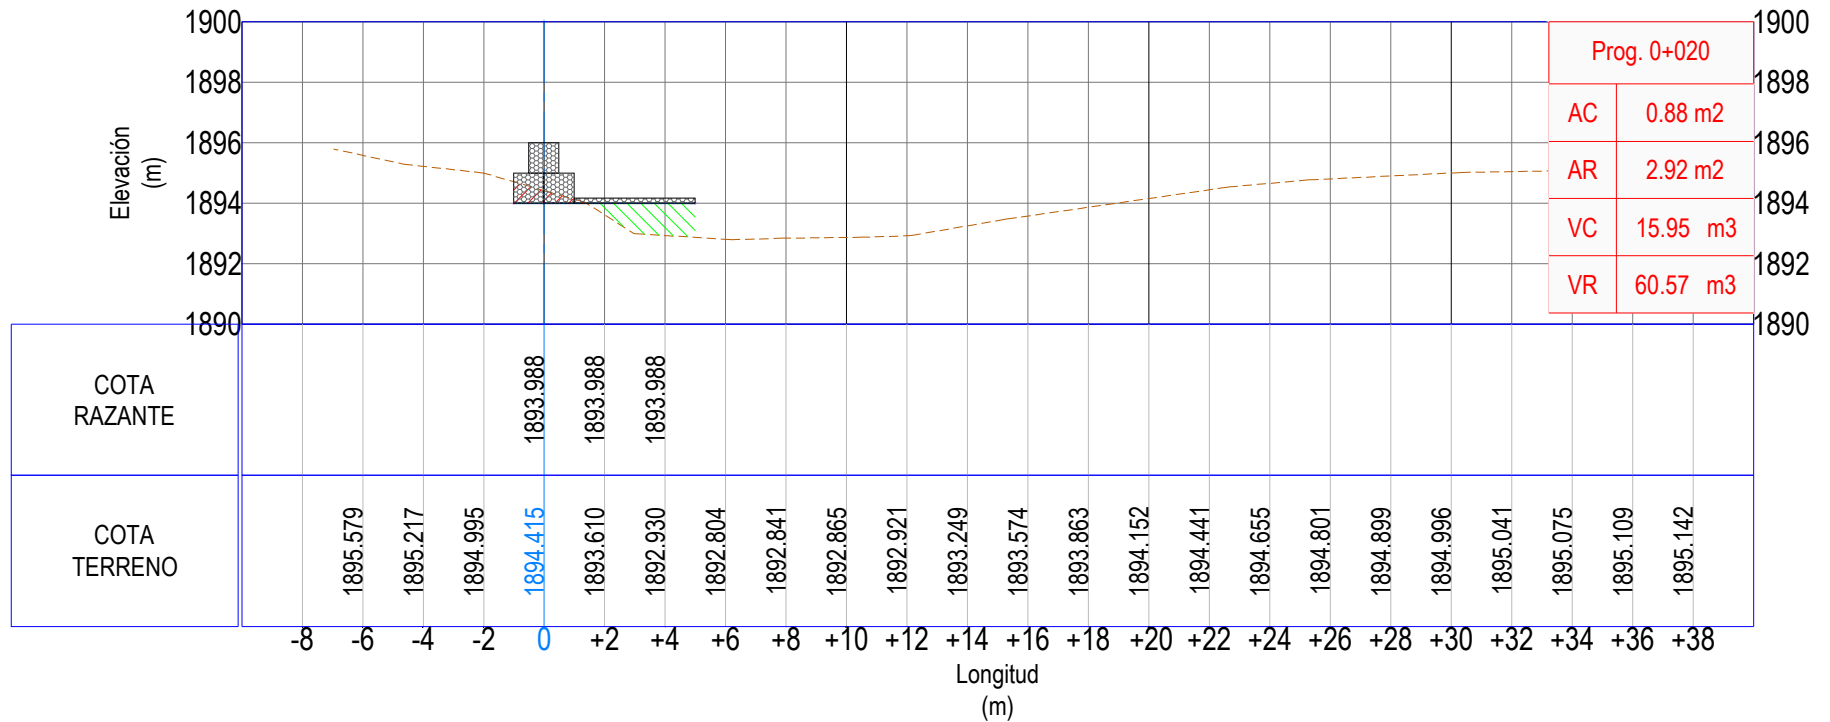

UNIVERSIDAD AUTÓNOMA  
JUAN MISAEL SARACHO

UNIVERSITARIO:

PABLO ALEJANDRO  
GIRÓN JURADO

PROYECTO:


"OBRAS DE PROTECCIÓN FLUVIAL DE LA  
QUEBRADA DE HUAYCO GRANDE,  
ANÁLISIS DE ZONAS DE INUNDACIÓN "

CARACTER:

SECCIONES TRANSVERSALES ZONA 3

2

# PROG. 0+040

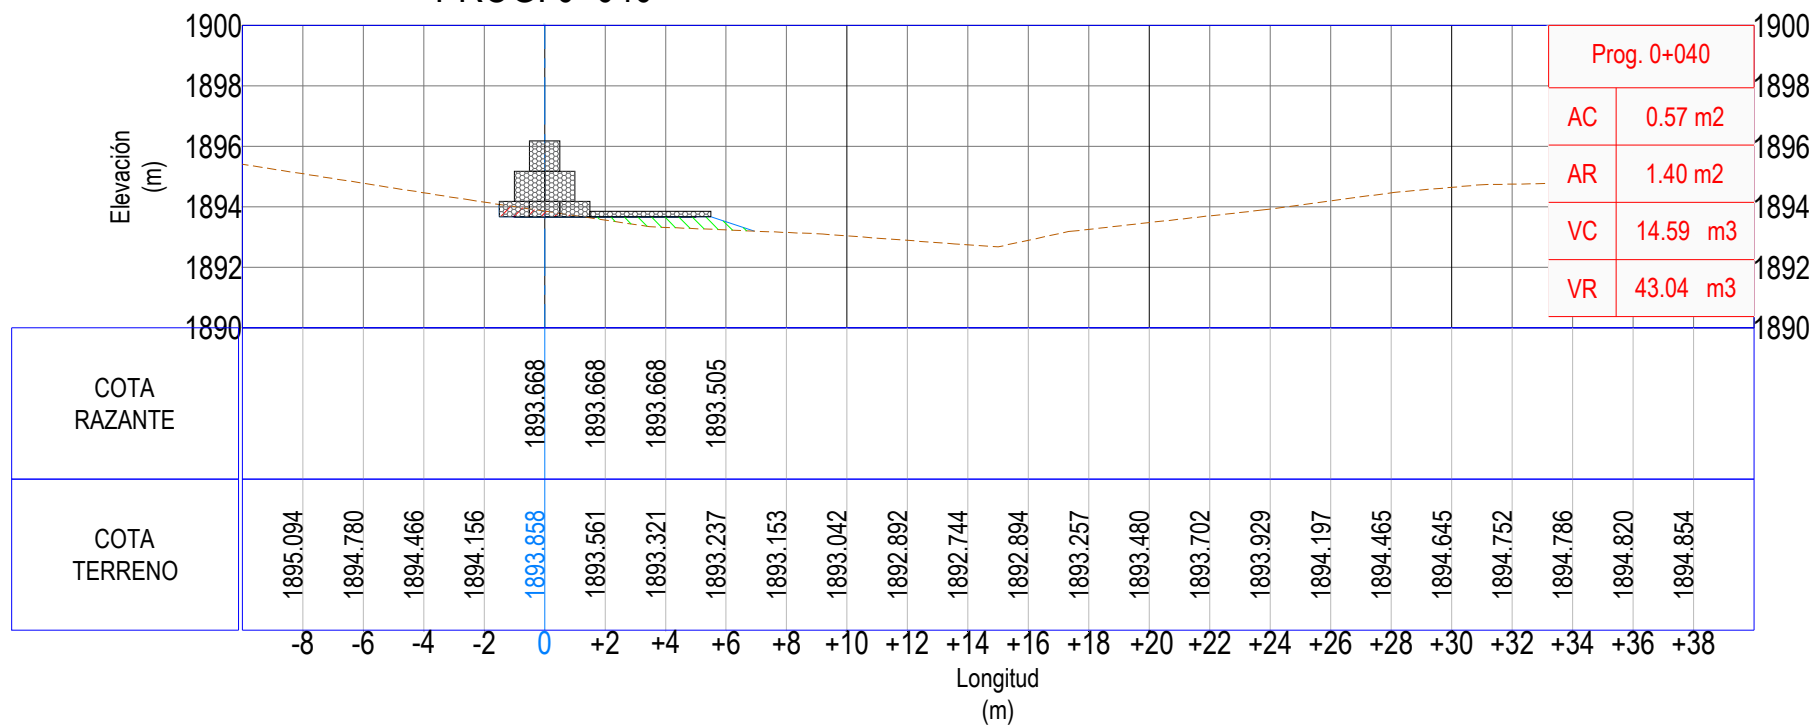

UNIVERSIDAD AUTÓNOMA  
JUAN MISAEL SARACHO

UNIVERSITARIO:

PABLO ALEJANDRO  
GIRÓN JURADO


PROYECTO:

"OBRAS DE PROTECCIÓN FLUVIAL DE LA  
QUEBRADA DE HUAYCO GRANDE,  
ANÁLISIS DE ZONAS DE INUNDACIÓN "

CARACTER:

SECCIONES TRANSVERSALES ZONA 3

# PROG. 0+060

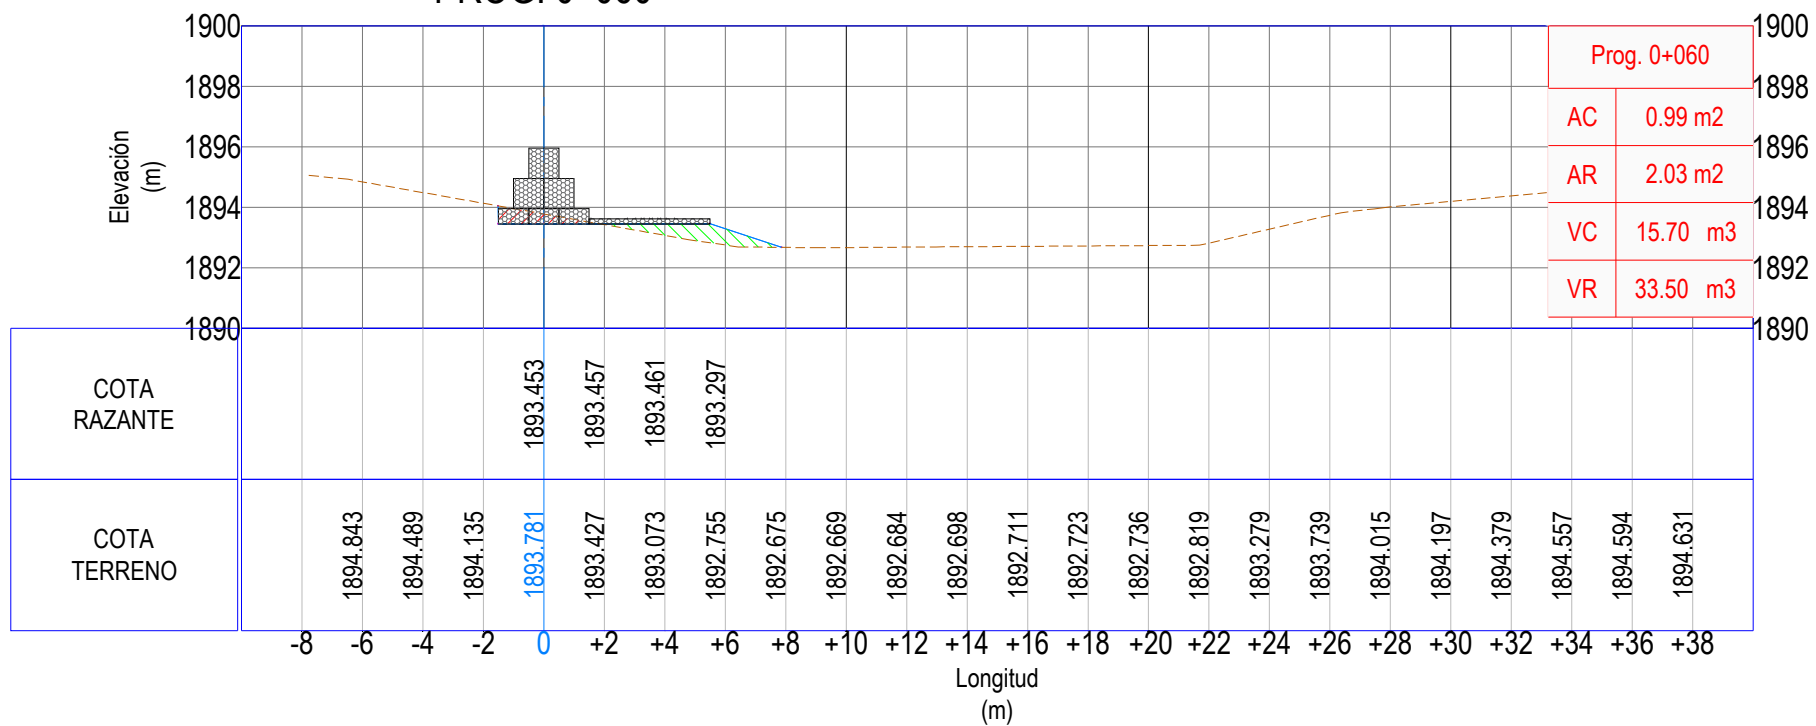

UNIVERSIDAD AUTÓNOMA  
JUAN MISAEL SARACHO

UNIVERSITARIO:

PABLO ALEJANDRO  
GIRÓN JURADO


PROYECTO:

"OBRAS DE PROTECCIÓN FLUVIAL DE LA  
QUEBRADA DE HUAYCO GRANDE,  
ANÁLISIS DE ZONAS DE INUNDACIÓN "

CARACTER:

SECCIONES TRANSVERSALES ZONA 3

# PROG. 0+080

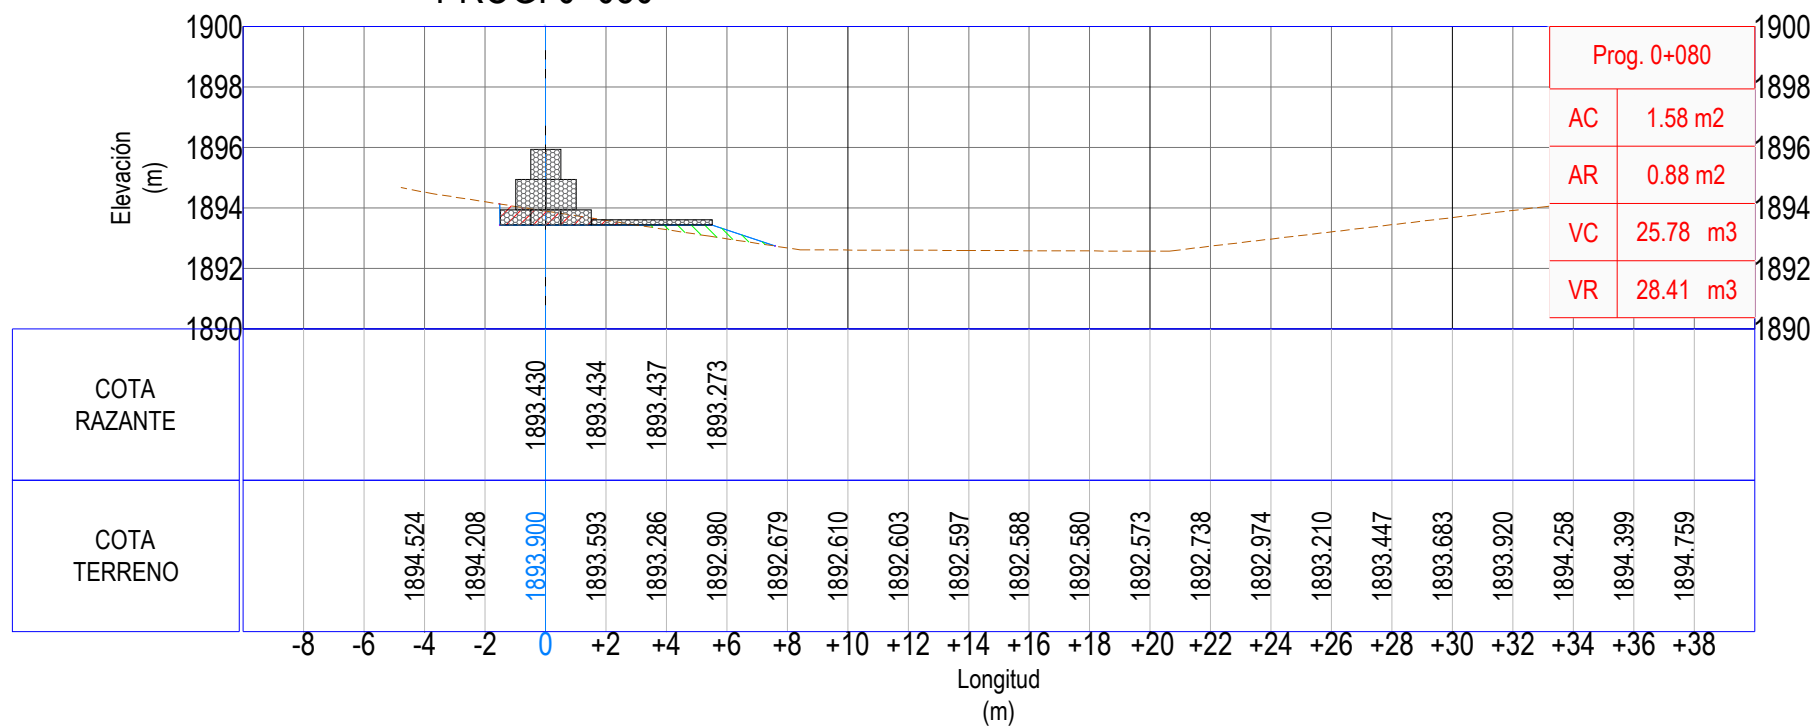

UNIVERSIDAD AUTÓNOMA  
JUAN MISAEL SARACHO

UNIVERSITARIO:


PABLO ALEJANDRO  
GIRÓN JURADO

PROYECTO:

"OBRAS DE PROTECCIÓN FLUVIAL DE LA  
QUEBRADA DE HUAYCO GRANDE,  
ANÁLISIS DE ZONAS DE INUNDACIÓN "

CARACTER:

SECCIONES TRANSVERSALES ZONA 3

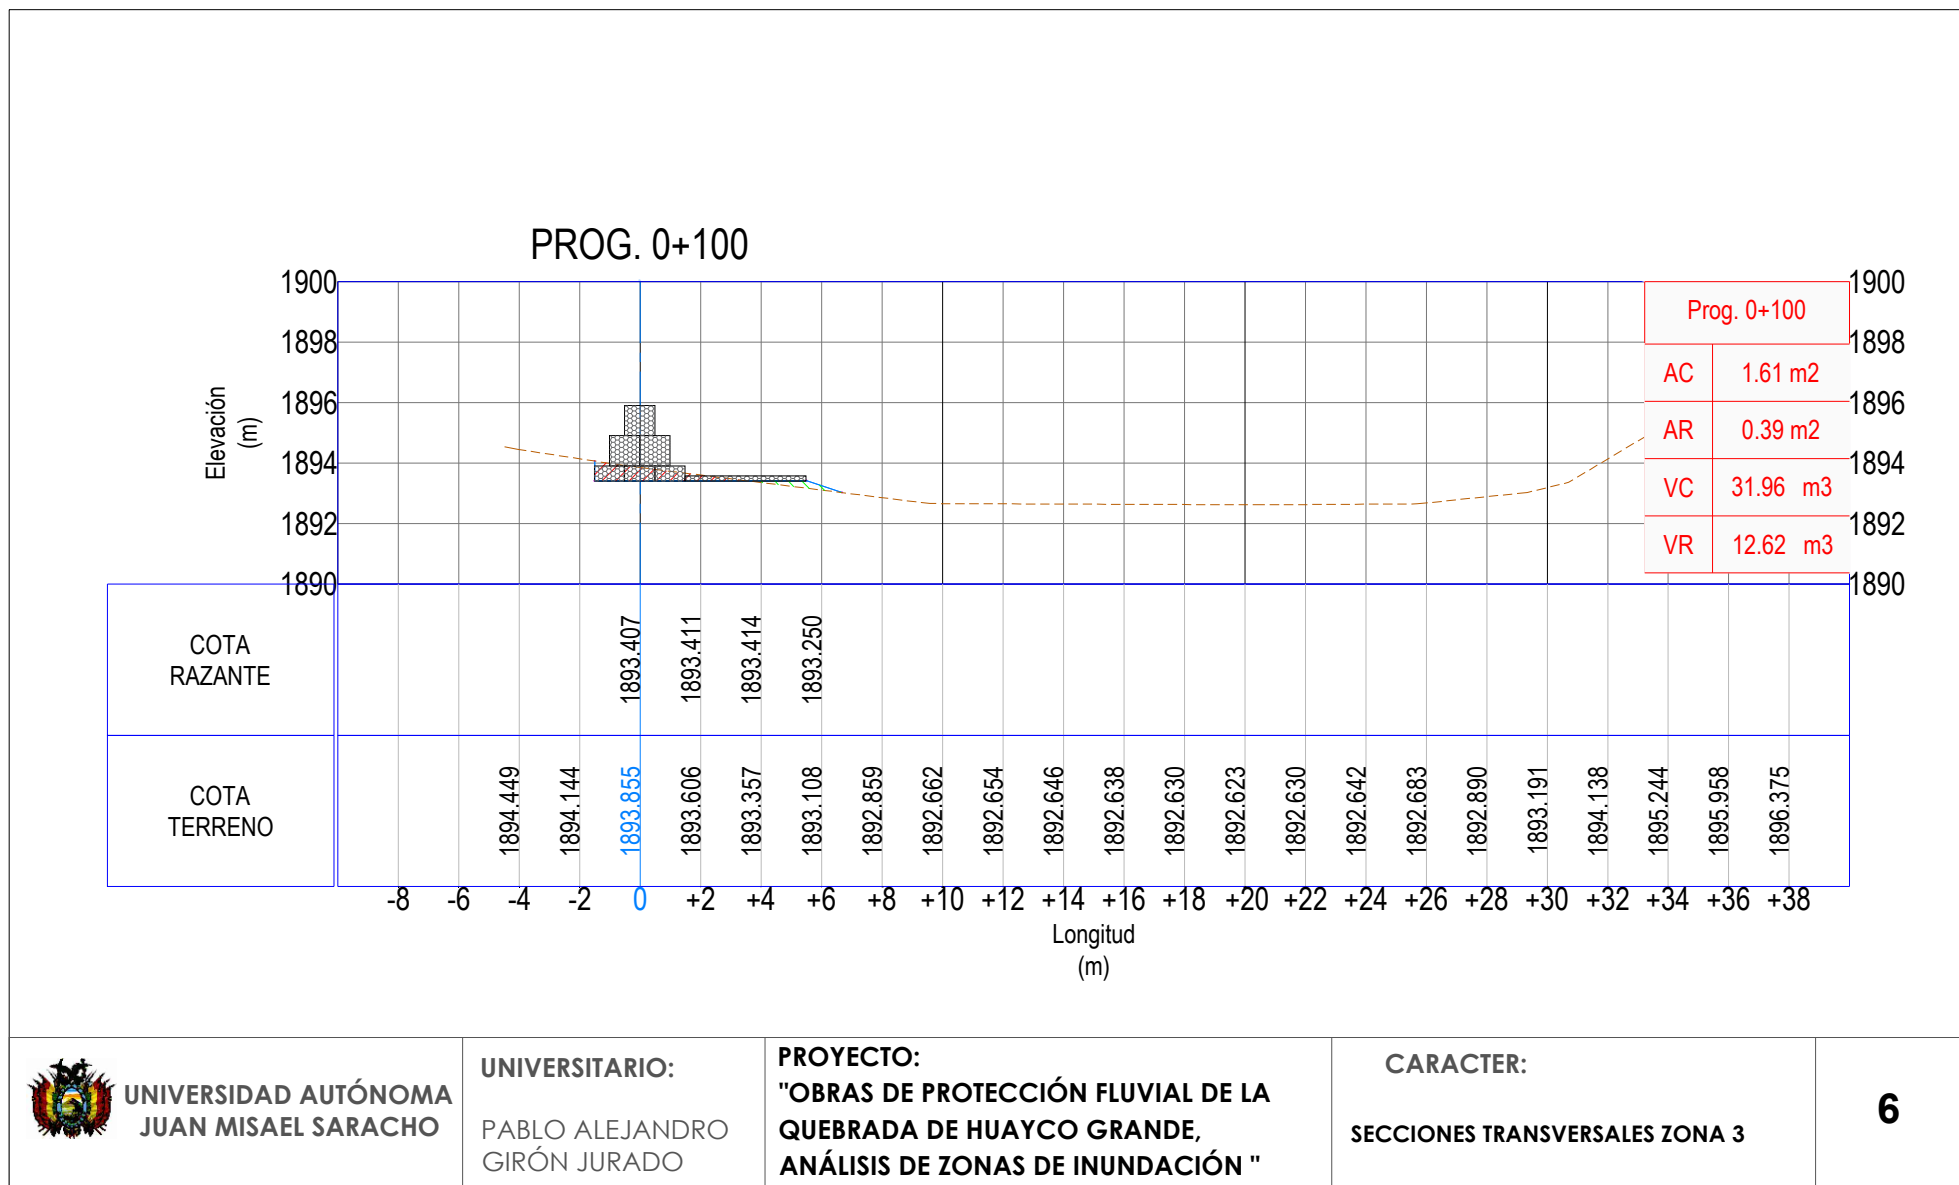

UNIVERSIDAD AUTÓNOMA  
JUAN MISAEL SARACHO

UNIVERSITARIO:


PABLO ALEJANDRO  
GIRÓN JURADO

PROYECTO:

"OBRAS DE PROTECCIÓN FLUVIAL DE LA  
QUEBRADA DE HUAYCO GRANDE,  
ANÁLISIS DE ZONAS DE INUNDACIÓN "

CARACTER:

SECCIONES TRANSVERSALES ZONA 3

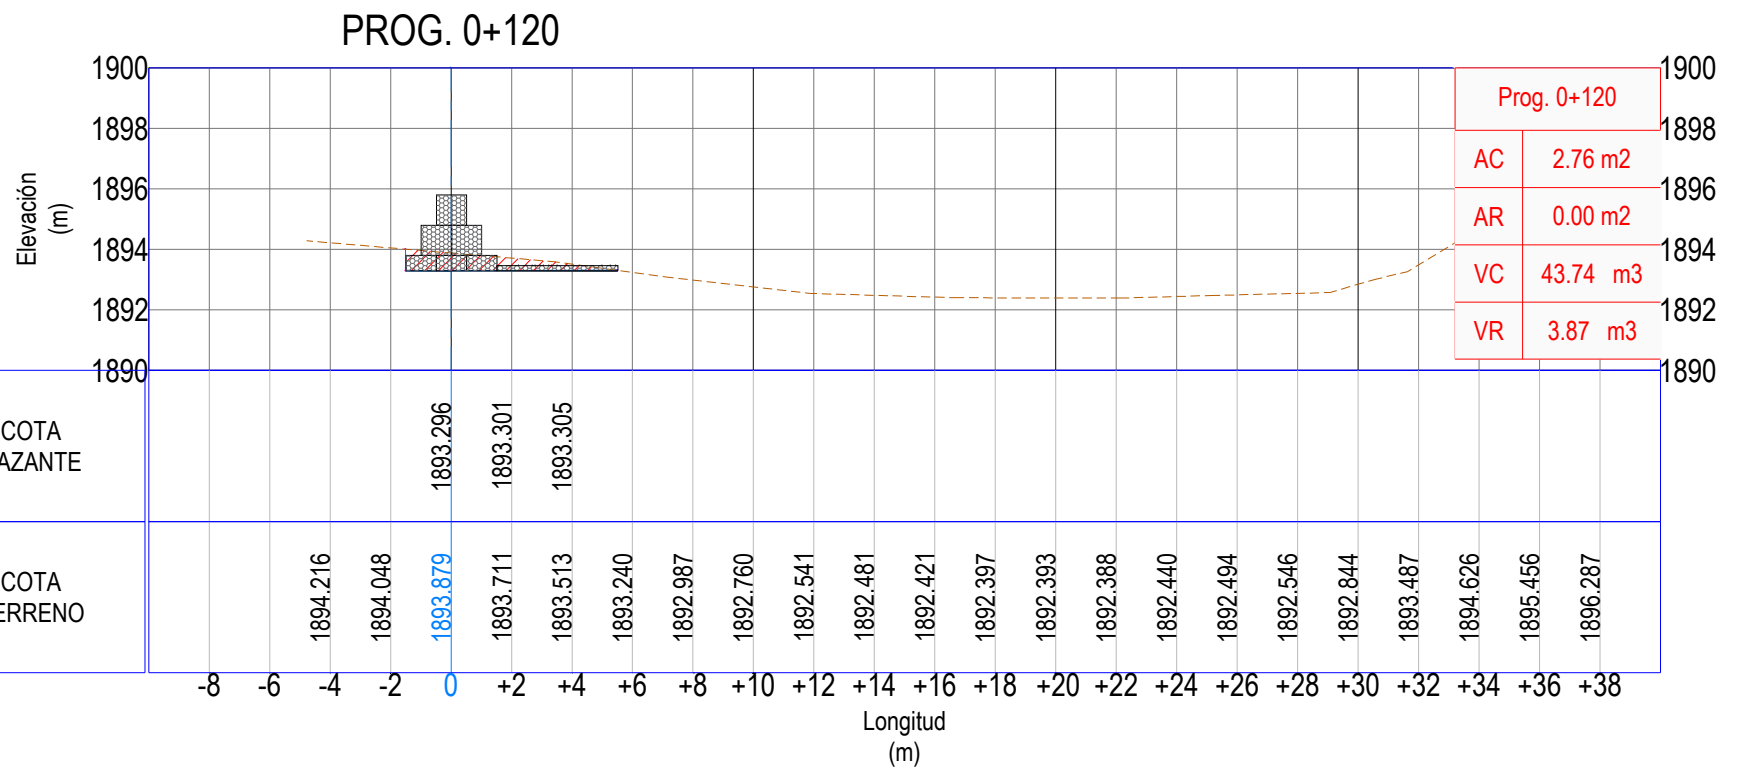

**UNIVERSIDAD AUTÓNOMA  
JUAN MISAEL SARACHO**

**UNIVERSITARIO:**

PABLO ALEJANDRO  
GIRÓN JURADO


**PROYECTO:**

**"OBRAS DE PROTECCIÓN FLUVIAL DE LA  
QUEBRADA DE HUAYCO GRANDE,  
ANÁLISIS DE ZONAS DE INUNDACIÓN "**

**CARACTER:**

**SECCIONES TRANSVERSALES ZONA 3**

# PROG. 0+140

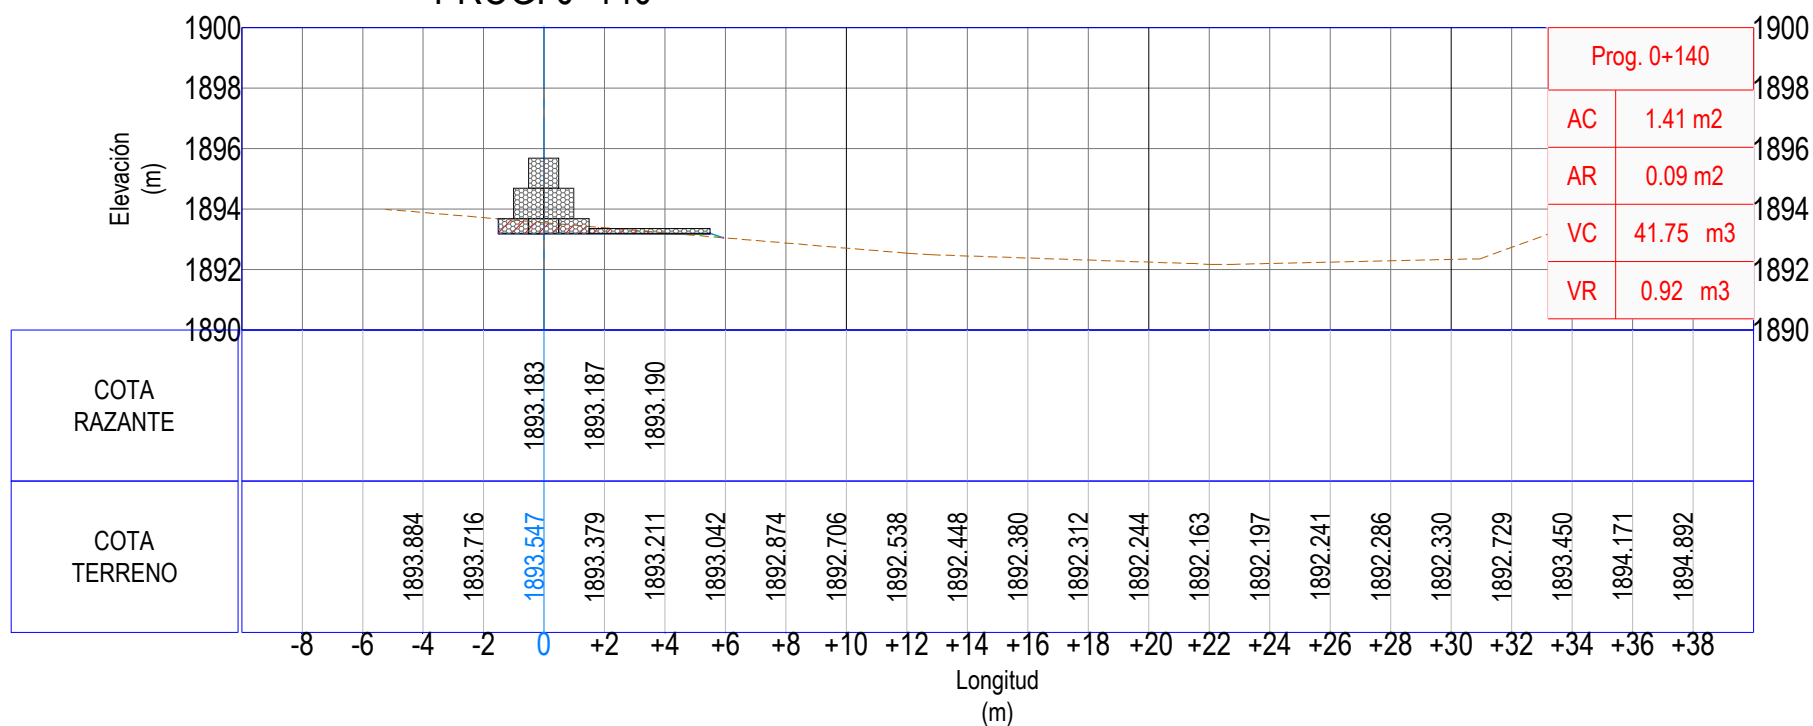

UNIVERSIDAD AUTÓNOMA  
JUAN MISAEL SARACHO

UNIVERSITARIO:


PABLO ALEJANDRO  
GIRÓN JURADO

PROYECTO:

"OBRAS DE PROTECCIÓN FLUVIAL DE LA  
QUEBRADA DE HUAYCO GRANDE,  
ANÁLISIS DE ZONAS DE INUNDACIÓN "

CARACTER:

SECCIONES TRANSVERSALES ZONA 3

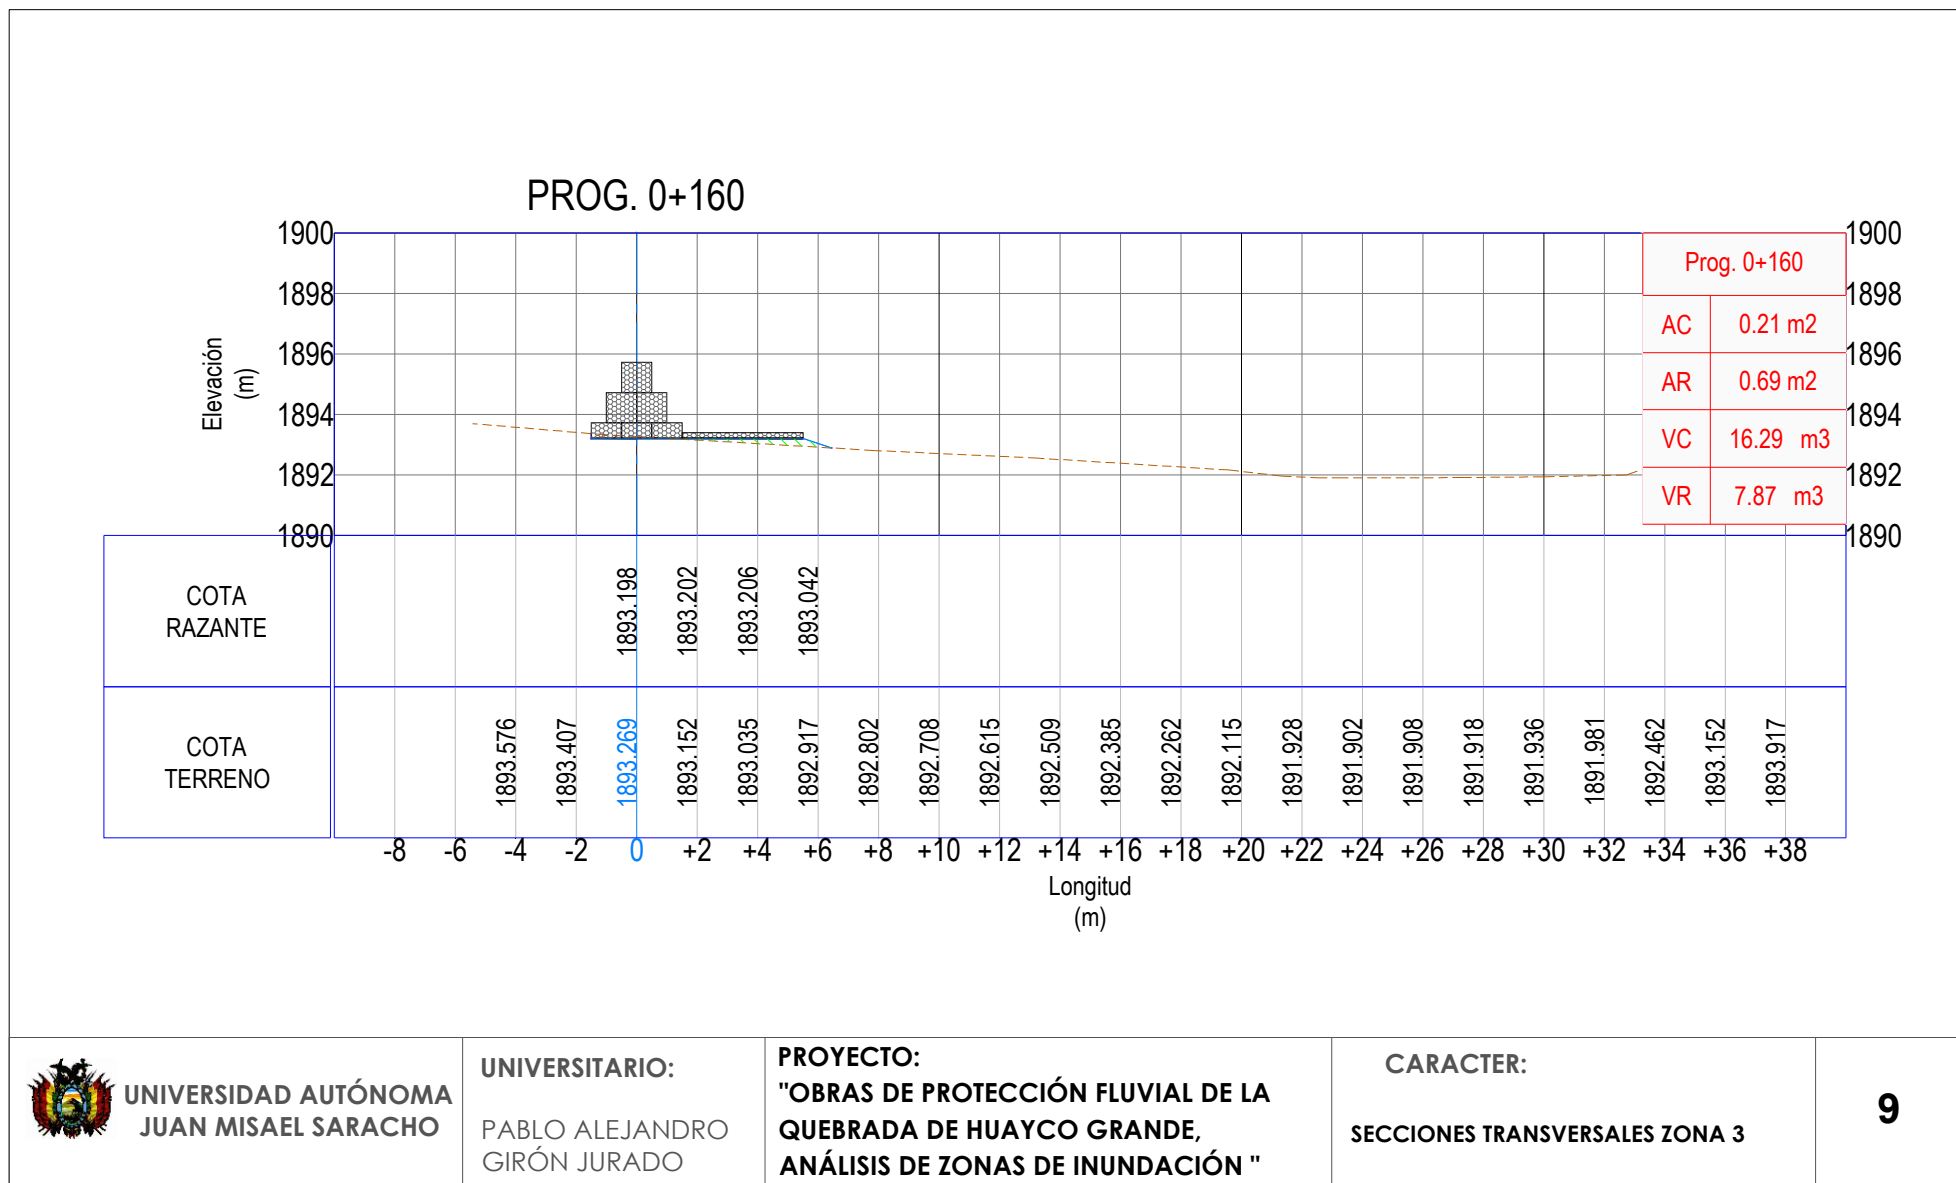

UNIVERSIDAD AUTÓNOMA  
JUAN MISAEL SARACHO

UNIVERSITARIO:


PABLO ALEJANDRO  
GIRÓN JURADO

PROYECTO:

"OBRAS DE PROTECCIÓN FLUVIAL DE LA  
QUEBRADA DE HUAYCO GRANDE,  
ANÁLISIS DE ZONAS DE INUNDACIÓN "

CARACTER:

SECCIONES TRANSVERSALES ZONA 3

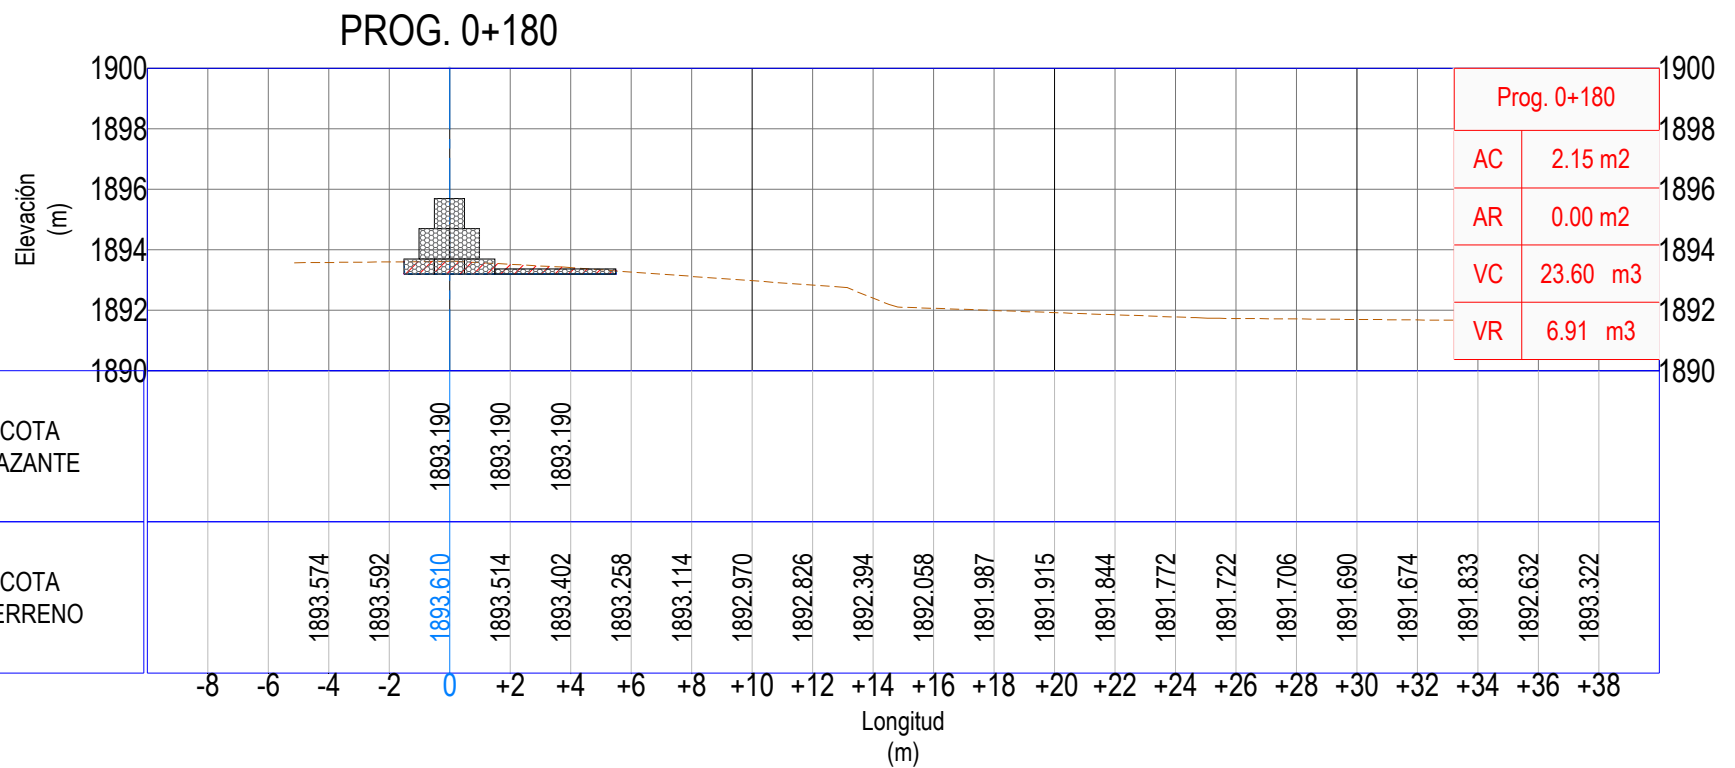

**UNIVERSIDAD AUTÓNOMA  
JUAN MISAEL SARACHO**

**UNIVERSITARIO:**

PABLO ALEJANDRO  
GIRÓN JURADO


**PROYECTO:**

**"OBRAS DE PROTECCIÓN FLUVIAL DE LA  
QUEBRADA DE HUAYCO GRANDE,  
ANÁLISIS DE ZONAS DE INUNDACIÓN "**

**CARACTER:**

**SECCIONES TRANSVERSALES ZONA 3**

# PROG. 0+200

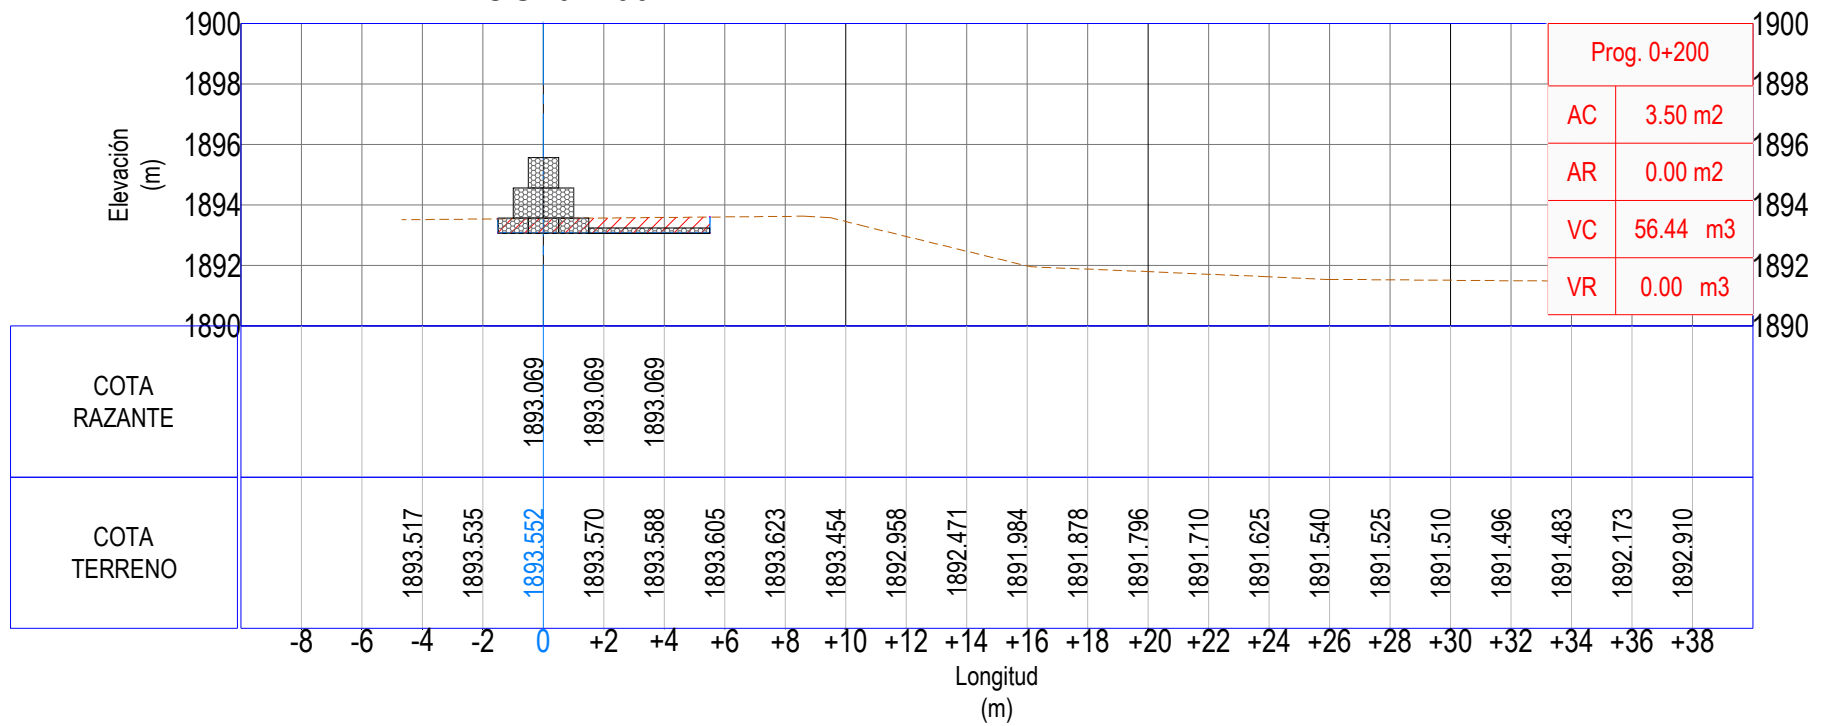

UNIVERSIDAD AUTÓNOMA  
JUAN MISAEL SARACHO

UNIVERSITARIO:


PABLO ALEJANDRO  
GIRÓN JURADO

PROYECTO:

"OBRAS DE PROTECCIÓN FLUVIAL DE LA  
QUEBRADA DE HUAYCO GRANDE,  
ANÁLISIS DE ZONAS DE INUNDACIÓN "

CARACTER:

SECCIONES TRANSVERSALES ZONA 3

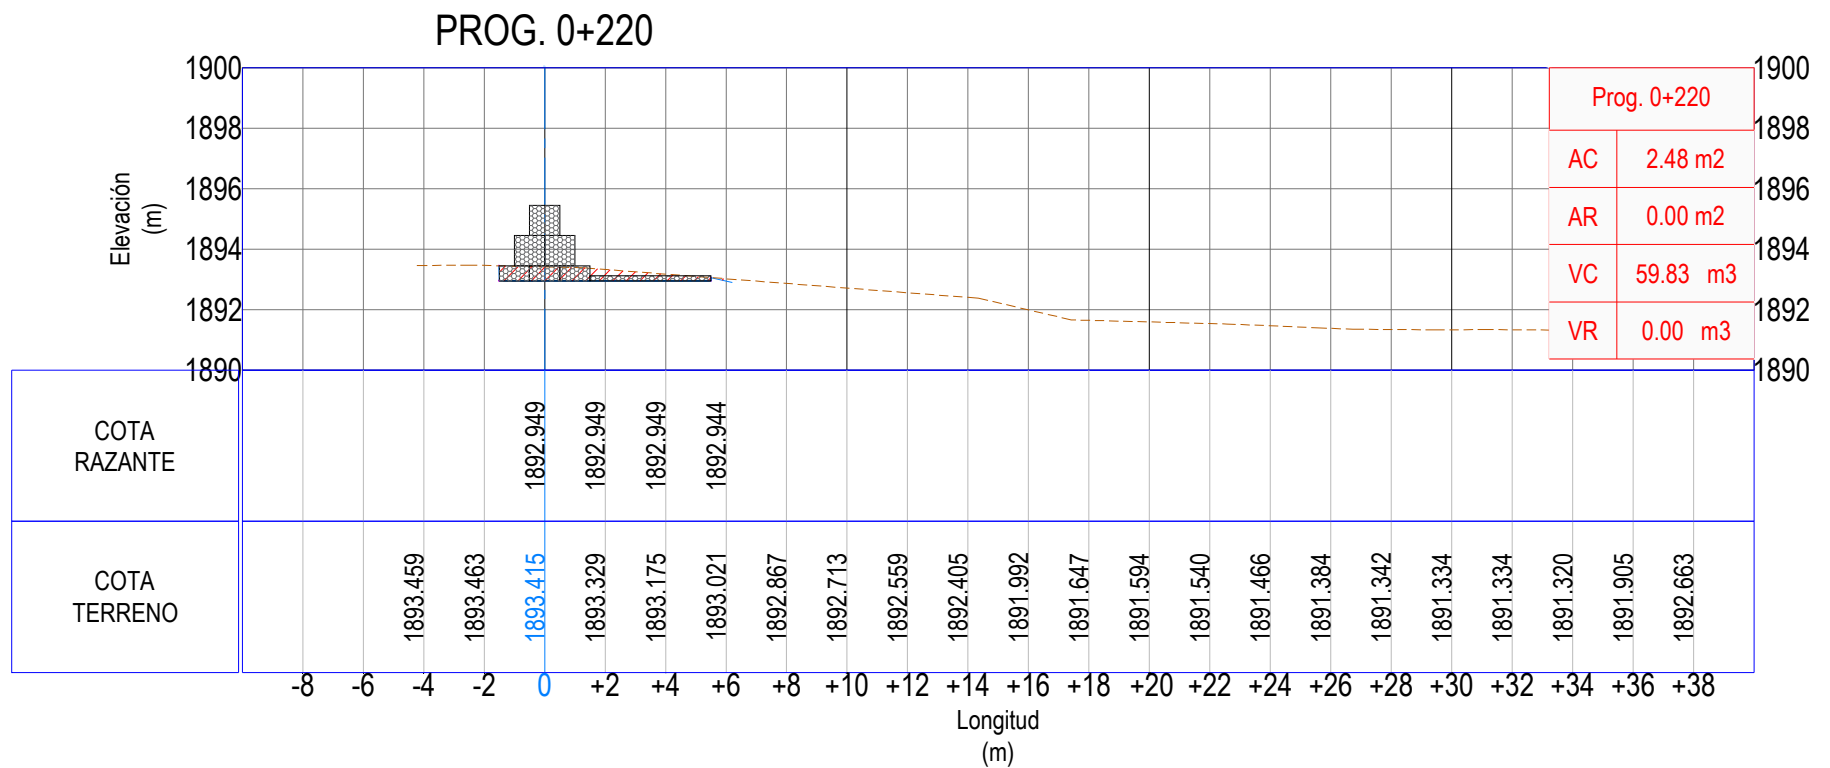

**UNIVERSIDAD AUTÓNOMA  
JUAN MISAEL SARACHO**

**UNIVERSITARIO:**

PABLO ALEJANDRO  
GIRÓN JURADO

**PROYECTO:**

**"OBRAS DE PROTECCIÓN FLUVIAL DE LA  
QUEBRADA DE HUAYCO GRANDE,  
ANÁLISIS DE ZONAS DE INUNDACIÓN "**

**CARACTER:**

**SECCIONES TRANSVERSALES ZONA 3**