


# PLANO PUNTOS DE AFORO Y VIAS DE FLUJO RAPIDO

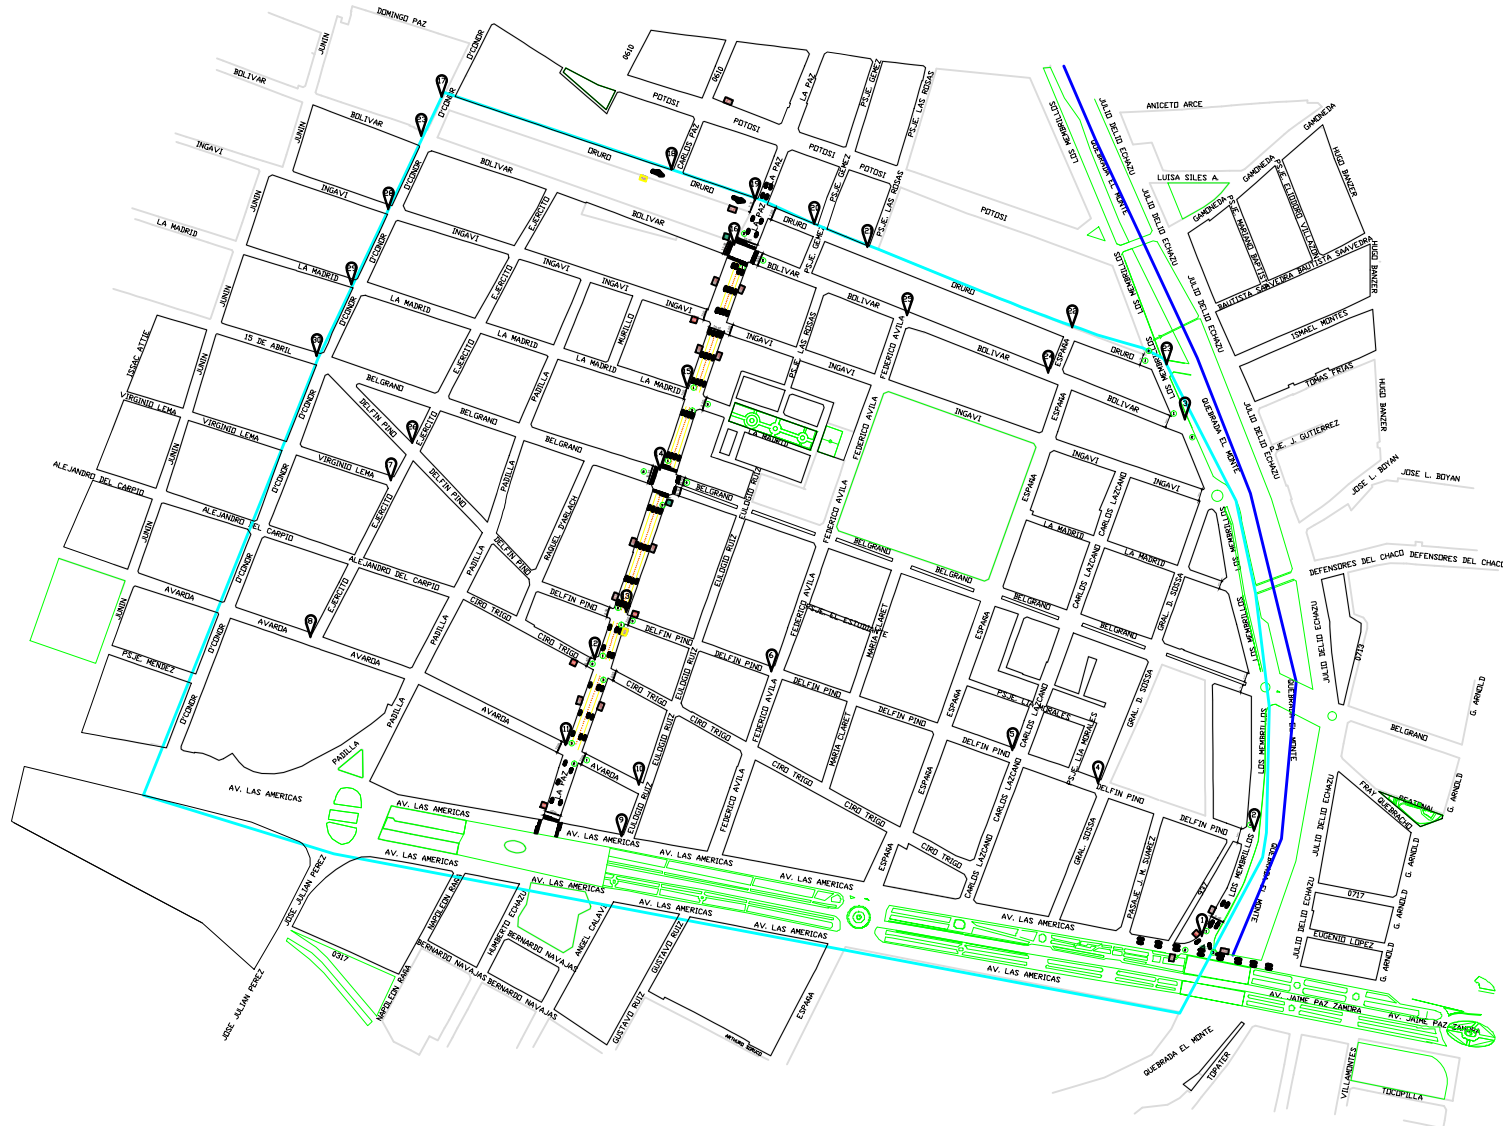

UNIVERSIDAD AUTÓNOMA  
JUAN MISAEL SARACHO  
Tarija-Bolivia



**MATERIA:** PROYECTO DE INGENIERÍA CIVIL II (M. VÍAS)

"ESTUDIO DE TRAFICO CON PROPOSITO DE MEJORAR LA  
CIRCULACION DE TRAFICO EN CIUDAD DE TARIJA  
"ZONA VILLA FATIMA"

**ELABORADO POR:**  
HUMEREZ MONTELLANOS  
YOSHIMIA MARIBEL

**FIRMA**


**CONTENIDO:**  
PLANO EN PLANTA DE LA ZONA DE ESTUDIO

Escala: 1:1300

FECHA: NOVIEMBRE-2019  
TARIJA - BOLIVIA

Lámina N° 1/4

**DETALLE PROPUESTA ALTERNATIVA 2**  
**(Av. La Paz)**  
 (Esc. 1 : 700 )

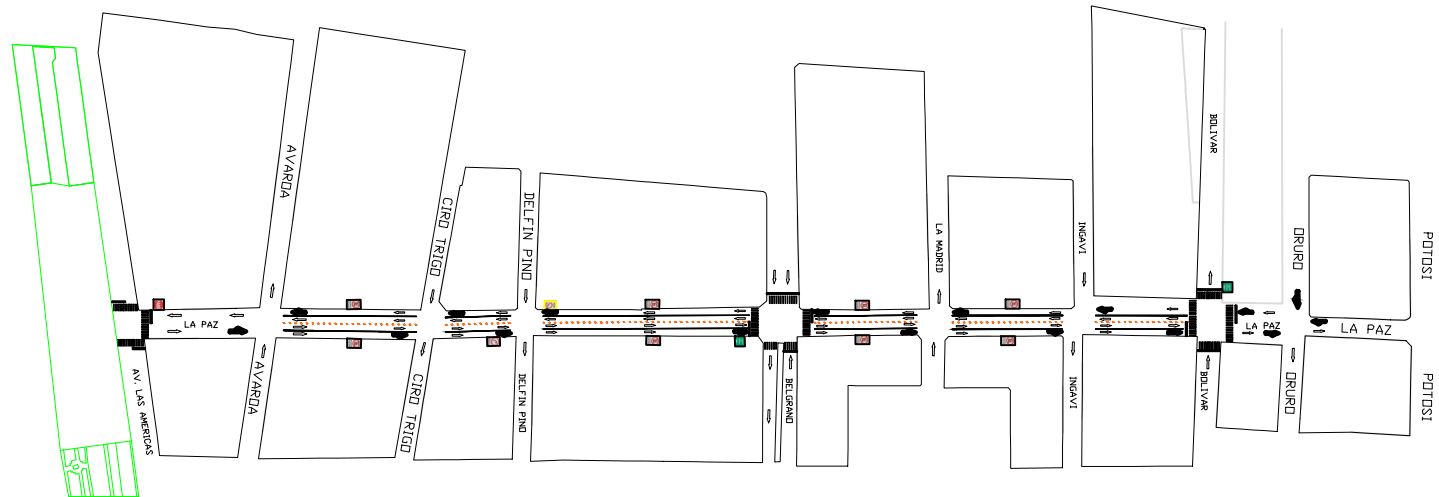

**UNIVERSIDAD AUTÓNOMA**  
**JUAN MISAEL SARACHO**  
**Tarija-Bolivia**



**MATERIA:** PROYECTO DE INGENIERÍA CIVIL II (M. VÍAS)

"ESTUDIO DE TRAFICO CON PROPÓSITO DE MEJORAR LA  
 CIRCULACIÓN DE TRAFICO EN CIUDAD DE TARIJA  
 ZONA VILLA FATIMA"

**ELABORADO POR:**

HUMEREZ MONTELLANOS  
 YOSHIMIA MARIBEL

**FIRMA**

**CONTENIDO:**


**PLANO DE PROPUESTA DE SOLUCION 2 AV. LA PAZ**

Escala: 1:1300


Fecha: NOVIEMBRE-2019  
 TARIJA - BOLIVIA

Lámina Nº 2/4

**DETALLE PROPUESTA ALTERNATIVA 1**  
(Av. Los Membrillos)

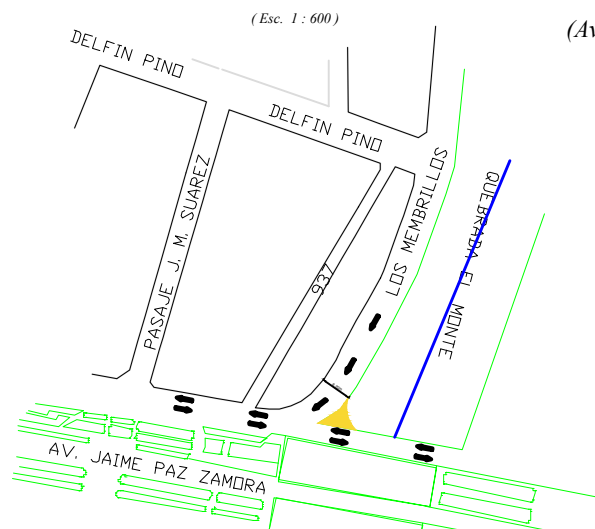

**SITUACION ACTUAL**

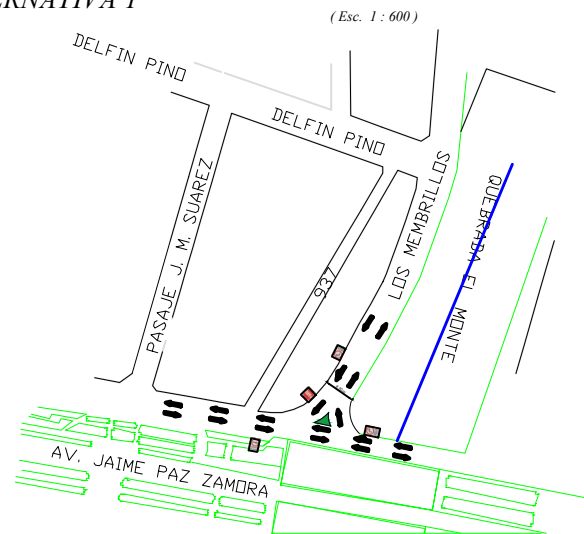

**PROPUESTA DE SOLUCION**



**UNIVERSIDAD AUTÓNOMA**  
**JUAN MISAEL SARACHO**  
Tarija-Bolivia



**MATERIA:** PROYECTO DE INGENIERÍA CIVIL II (M. VÍAS)

"ESTUDIO DE TRAFICO CON PROPÓSITO DE MEJORAR LA  
CIRCULACIÓN DE TRAFICO EN CIUDAD DE TARIJA  
ZONA VILLA FATIMA"

**ELABORADO POR:**

HUMEREZ MONTELLANOS  
YOSHIMIA MARIBEL

**FIRMA**

**CONTENIDO:**


**PLANO PROPUESTA SOLUCION 1**  
**AV. MENBRILLOS ESQ AV. JAIME PAZ**

Escala: 1:1300


Fecha: **NOVIEMBRE-2019**  
TARIJA - BOLIVIA

Lámina Nº **3/4**


**DETALLE PROPUESTA ALTERNATIVA 3**  
Calle Oruro esq. Carlos Paz (Esc. 1 : 600)

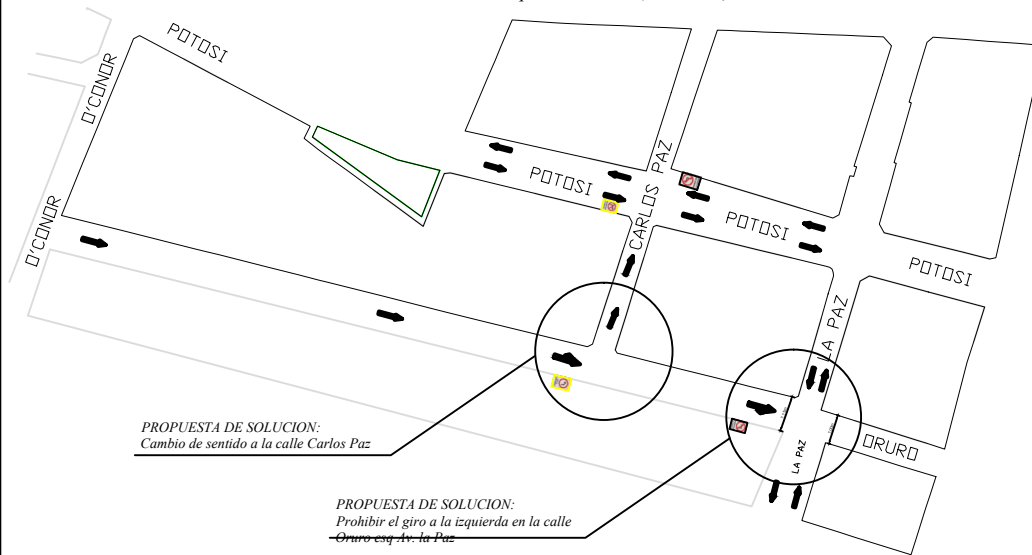

**DETALLEZ DE SEÑALIZACION**  
**SEÑALES HORIZONTALES**  
(Esc. 1 : 50)

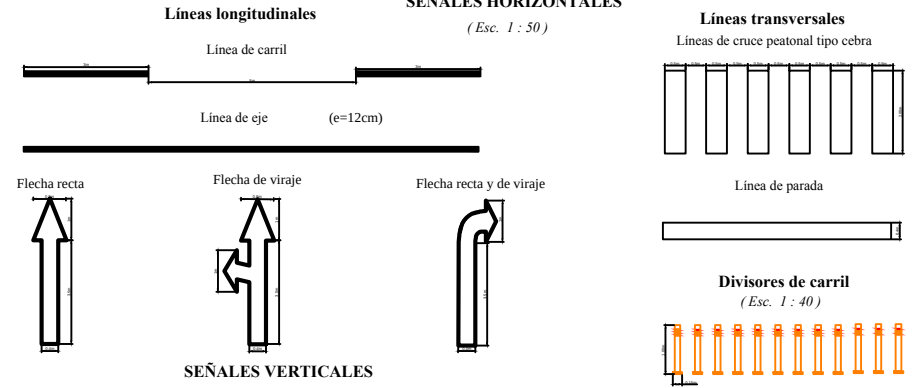

**SEÑALES VERTICALES**

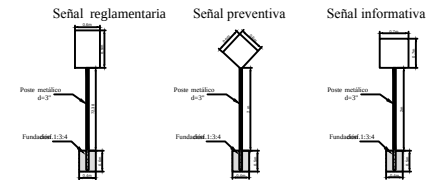

|  |                                                                                    |   |                                                                  |              |   |
|--|------------------------------------------------------------------------------------|---|------------------------------------------------------------------|--------------|---|
|  | <b>UNIVERSIDAD AUTÓNOMA</b><br><b>JUAN MISAEL SARACHO</b><br><b>Tarija-Bolivia</b> | <b>MATERIA:</b> PROYECTO DE INGENIERÍA CIVIL II (M. VÍAS)<br><b>"ESTUDIO DE TRAFICO CON PROPÓSITO DE MEJORAR LA CIRCULACIÓN DE TRAFICO EN CIUDAD DE TARIJA ZONA VILLA FATIMA"</b> | <b>ELABORADO POR:</b><br>HUMEREZ MONTELLANOS<br>YOSHIMIA MARIBEL | <b>FIRMA</b> | <b>CONTENIDO:</b> PLANO DETALLES DE SEÑALIZACION<br>Escala: 1:1300<br>Fecha: NOVIEMBRE-2019<br>TARIJA - BOLIVIA<br>Lámina Nº 4/4 |
|--|------------------------------------------------------------------------------------|---|------------------------------------------------------------------|--------------|---|