


SEÑALES VERTICALES


Señal reglamentaria Señal preventiva Señal informativa

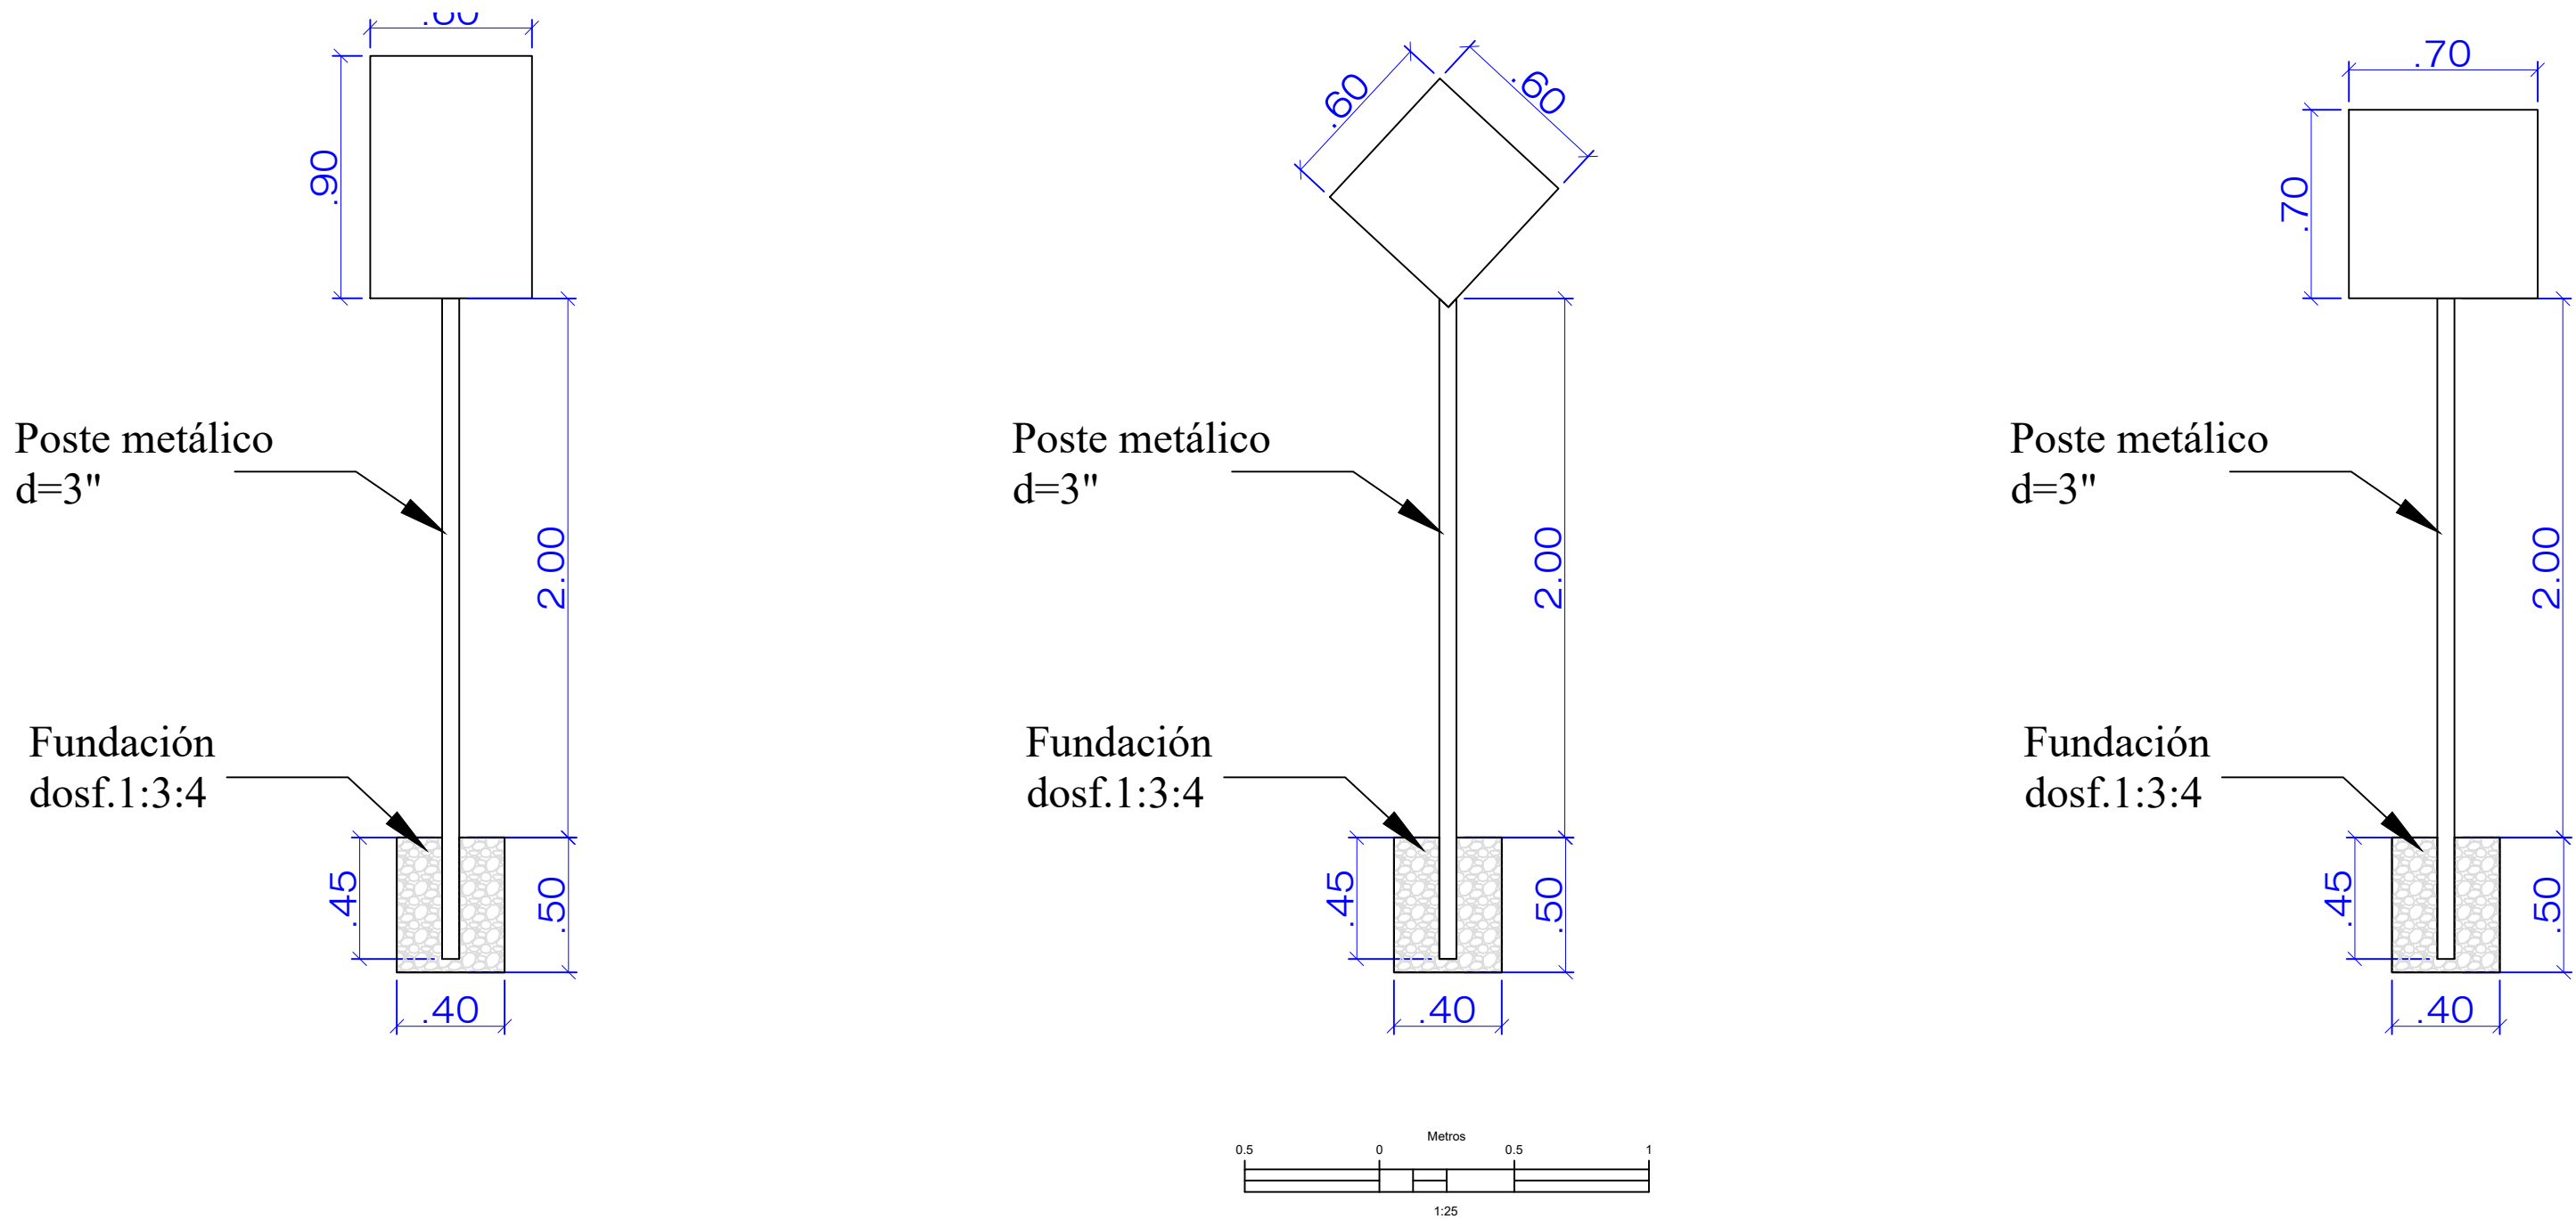


SEÑALES HORIZONTALES

Líneas longitudinales

Línea de carril

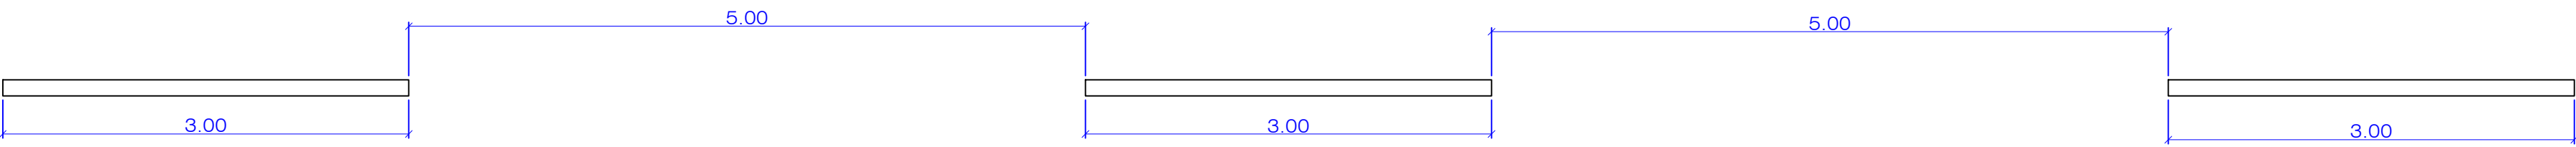

Línea de borde de calzada

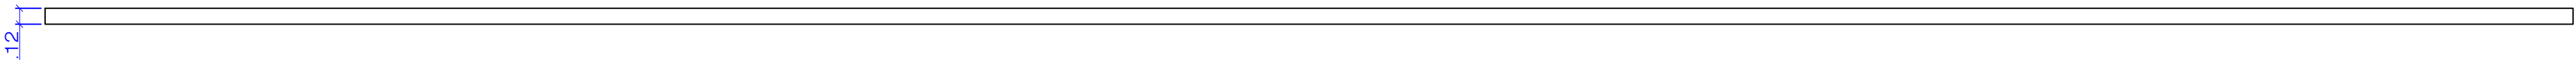


Línea de eje




Flechas


Flecha recta

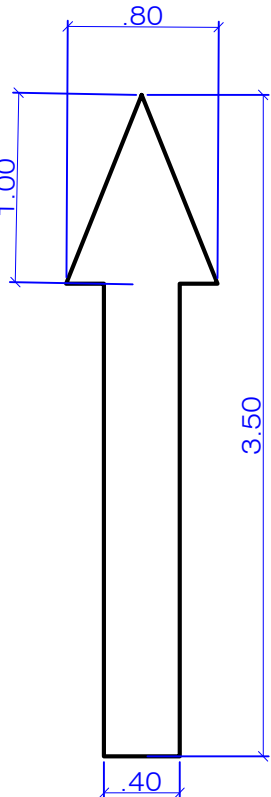

Flecha de viraje

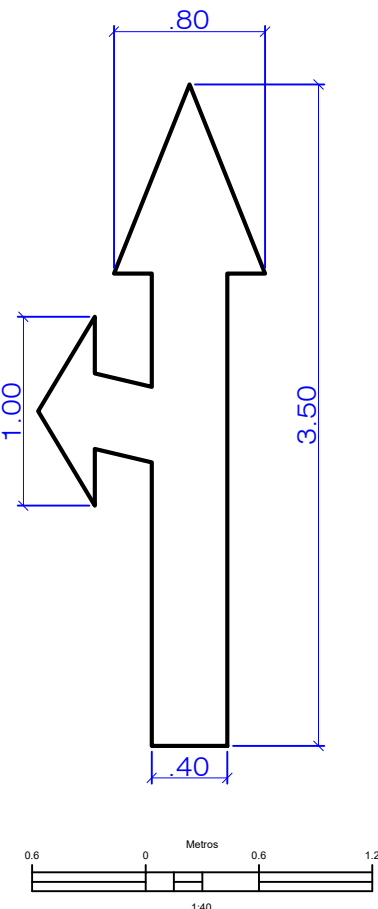


Flecha recta y de viraje

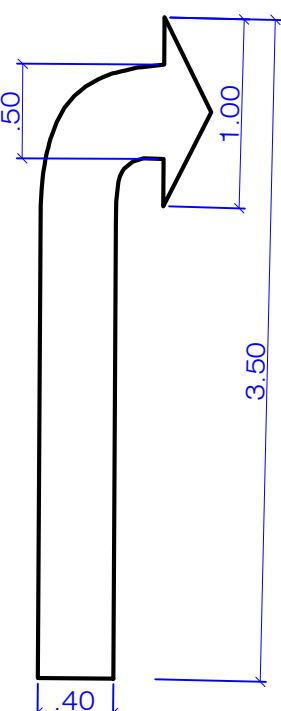


SEÑALES HORIZONTALES

Líneas transversales

Líneas de cruce peatonal tipo cebra

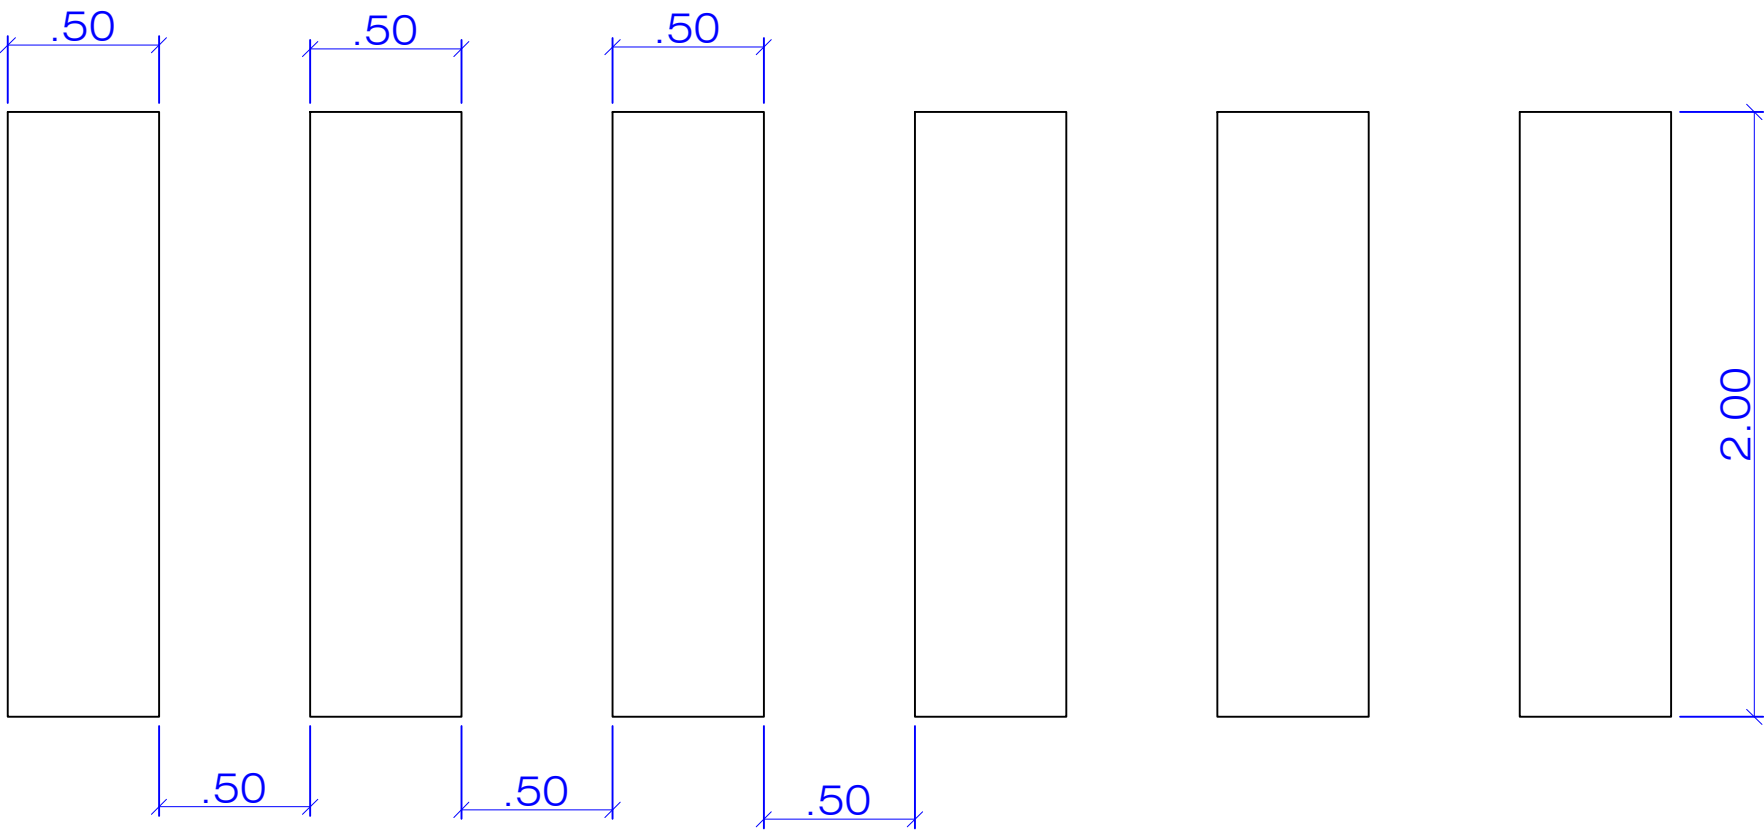


Línea de parada


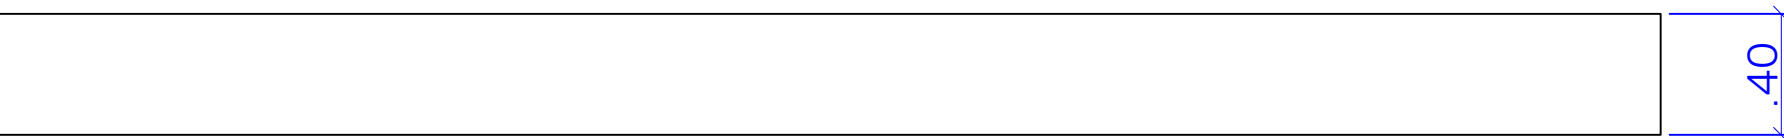


Reductores de velocidad


Tachones

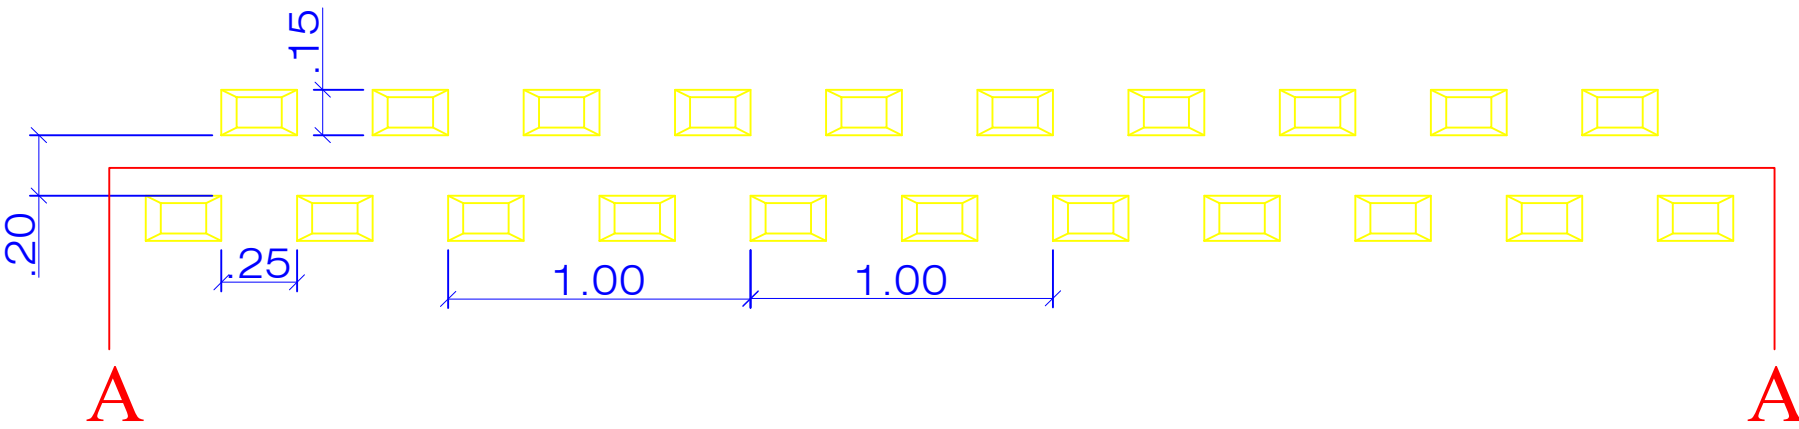

vista A-A

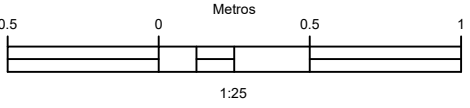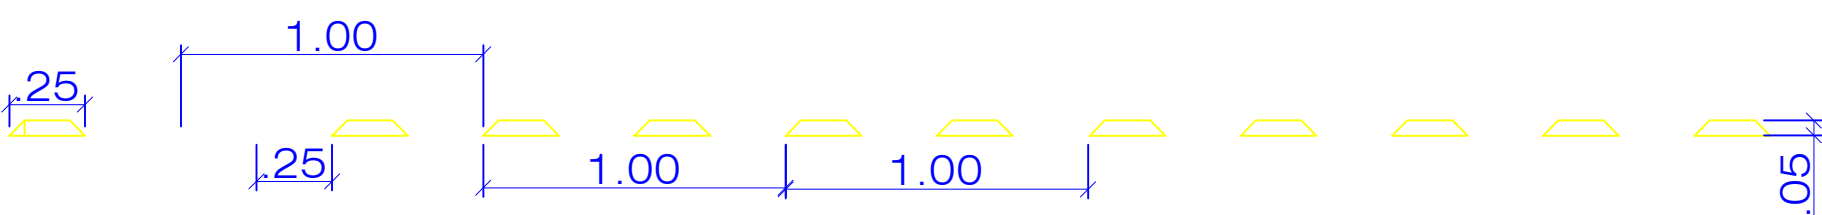

U.A.J.M.S.	
PROYECTO: ESTUDIO DE SEÑALIZACIÓN Y SEMAFORIZACIÓN DEL CASCO VIEJO DE SAN LORENZO PROVINCIA MENDEZ-TARIJA	
UBICACION: PROVINCIA MENDEZ "SAN LORENZO"	
PLANO: PLANO DE DETALLES	
CARACTER: SEÑALES VERTICALES Y HORIZONTALES	
REALIZADO POR: ZOILA IRAIDA MENDOZA ARENAS	Nº DE PLANO: 1/1
Vº Bº	Escala: INDICADA
	Fecha: DICIEMBRE DE 2019

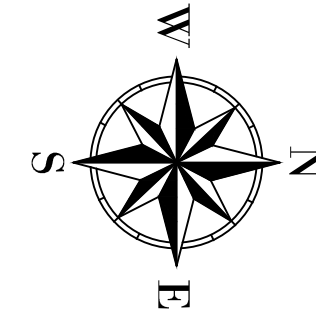

U.A.J.M.S.




CARACTER:


VISTA EN PLANTA DE LA SEÑALIZACIÓN

Vº Bº	Escalas: INDICADA
	Escalas: DICIEMBRE DE 2010


PLANO DE PROPUESTA DEL PROYECTO
POR INTERSECCIONES

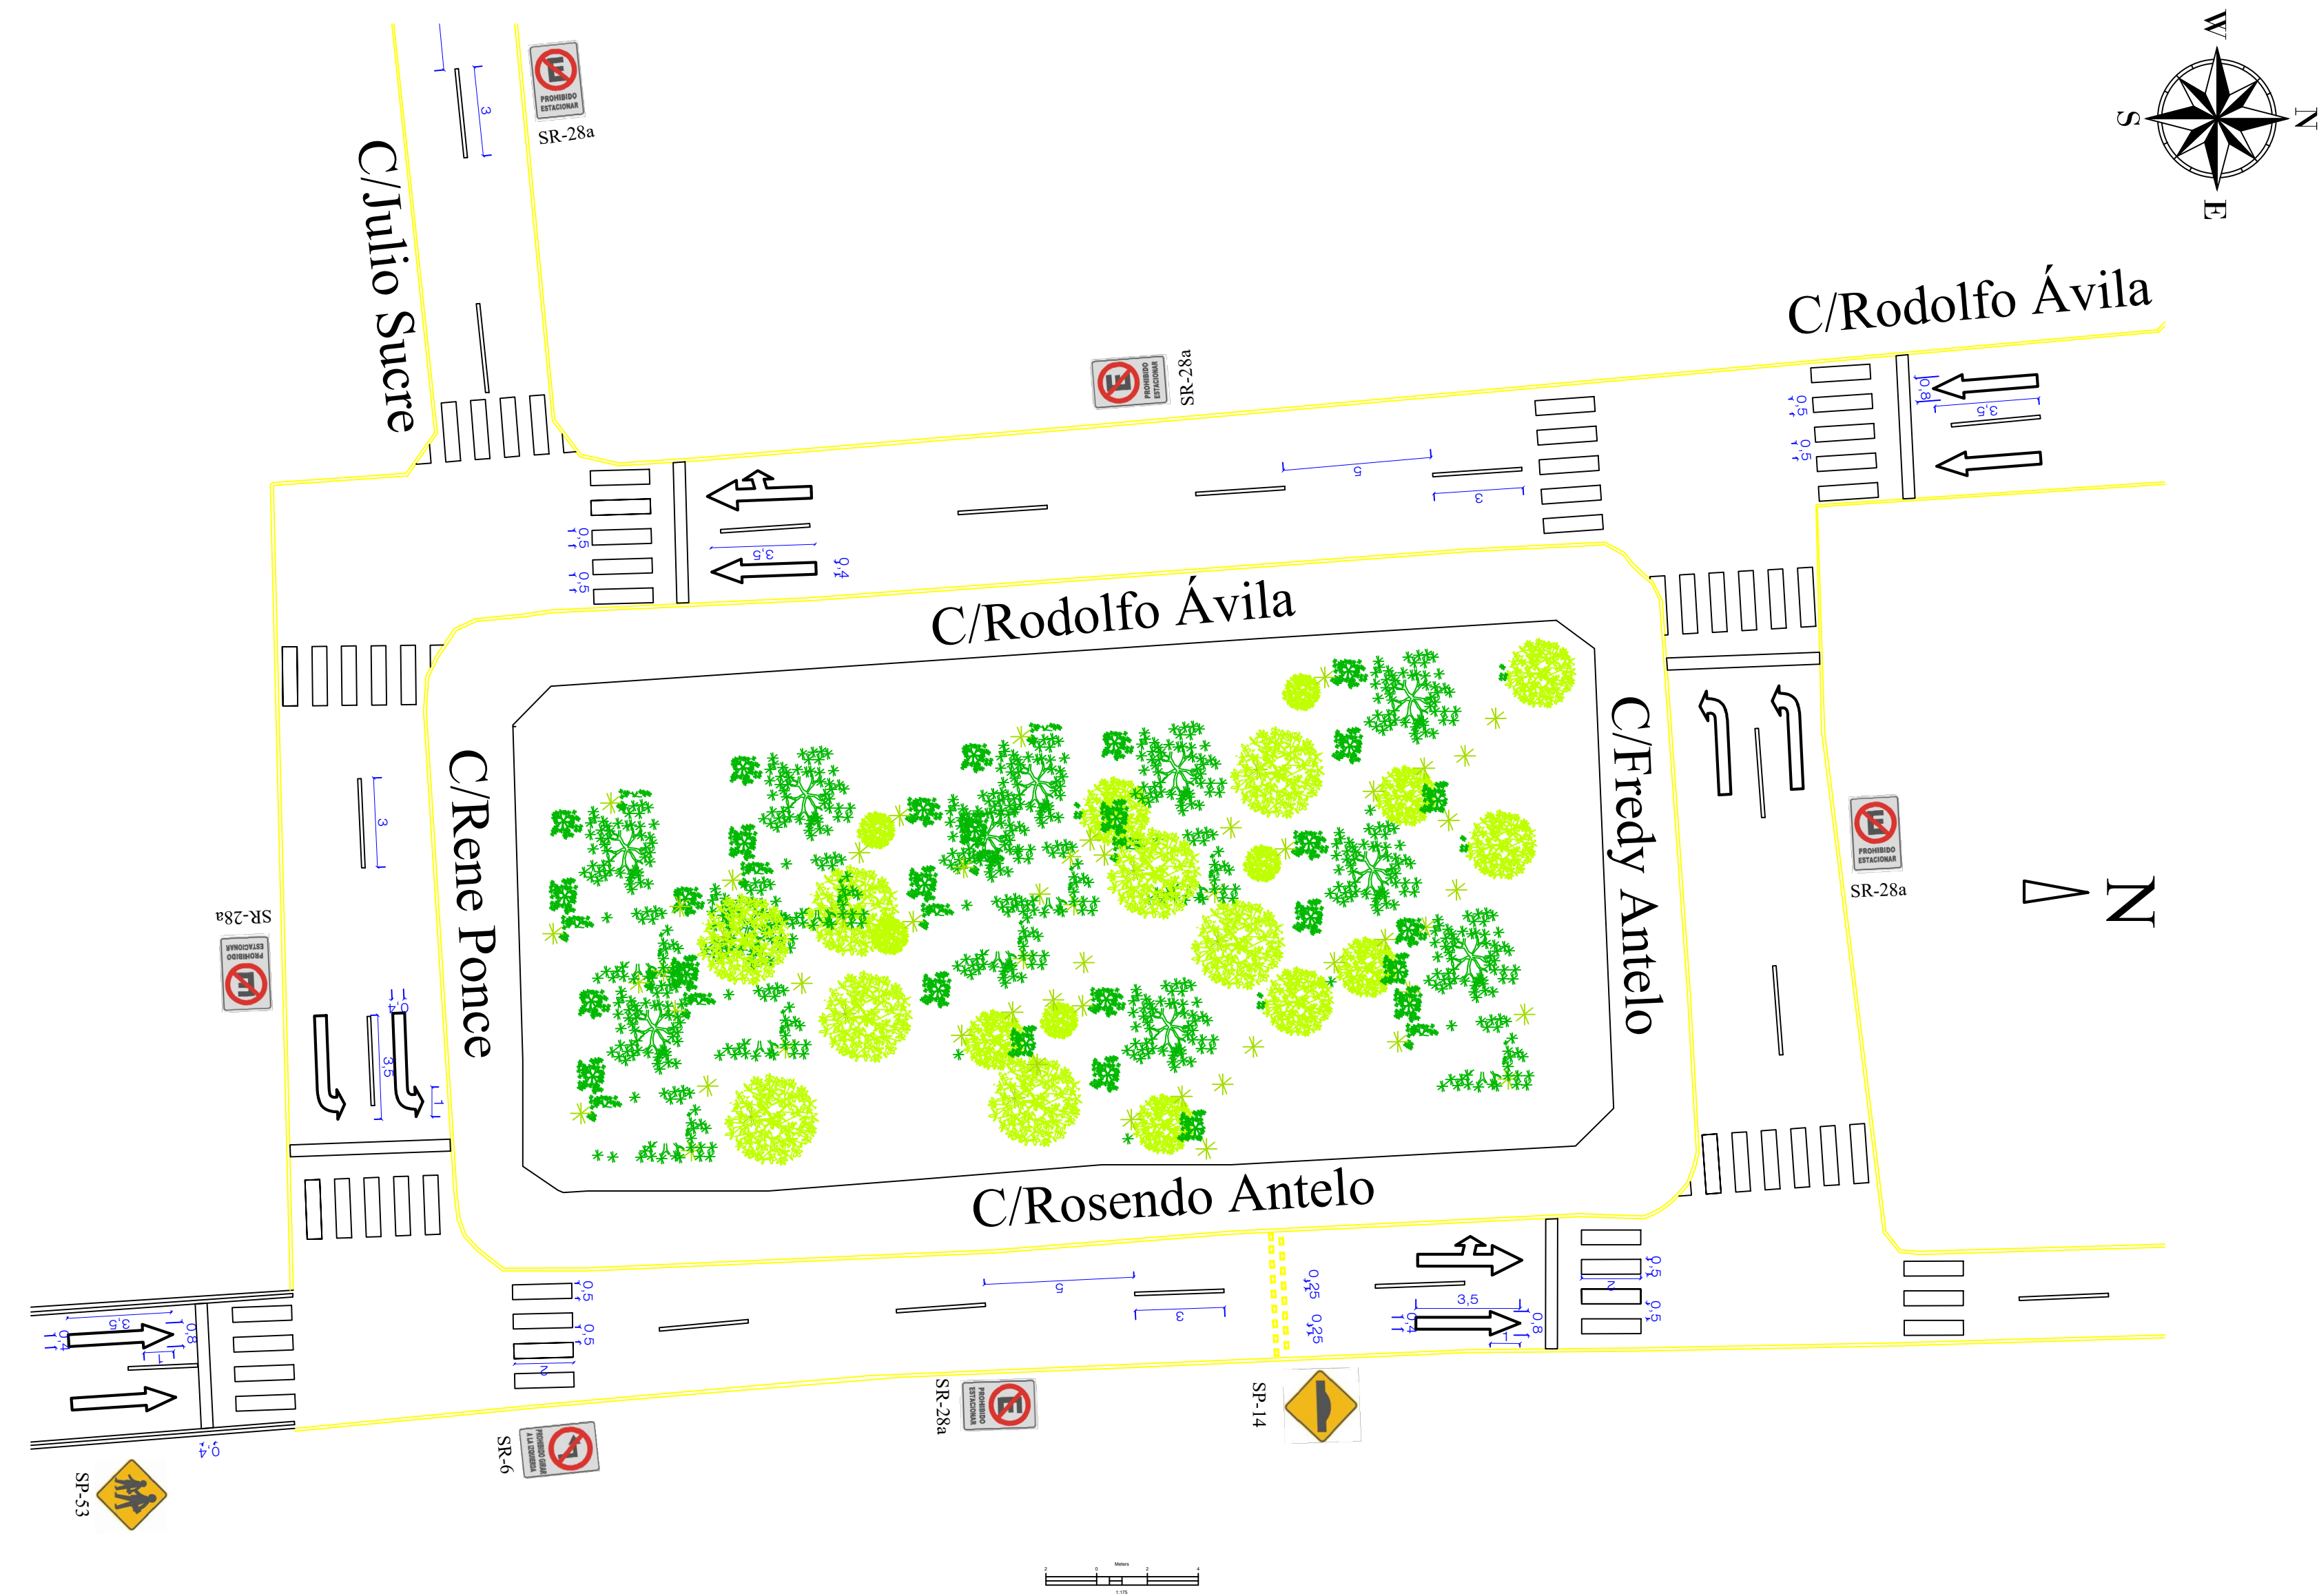


PLANO DE PROPUESTA DEL PROYECTO
POR INTERSECCIONES

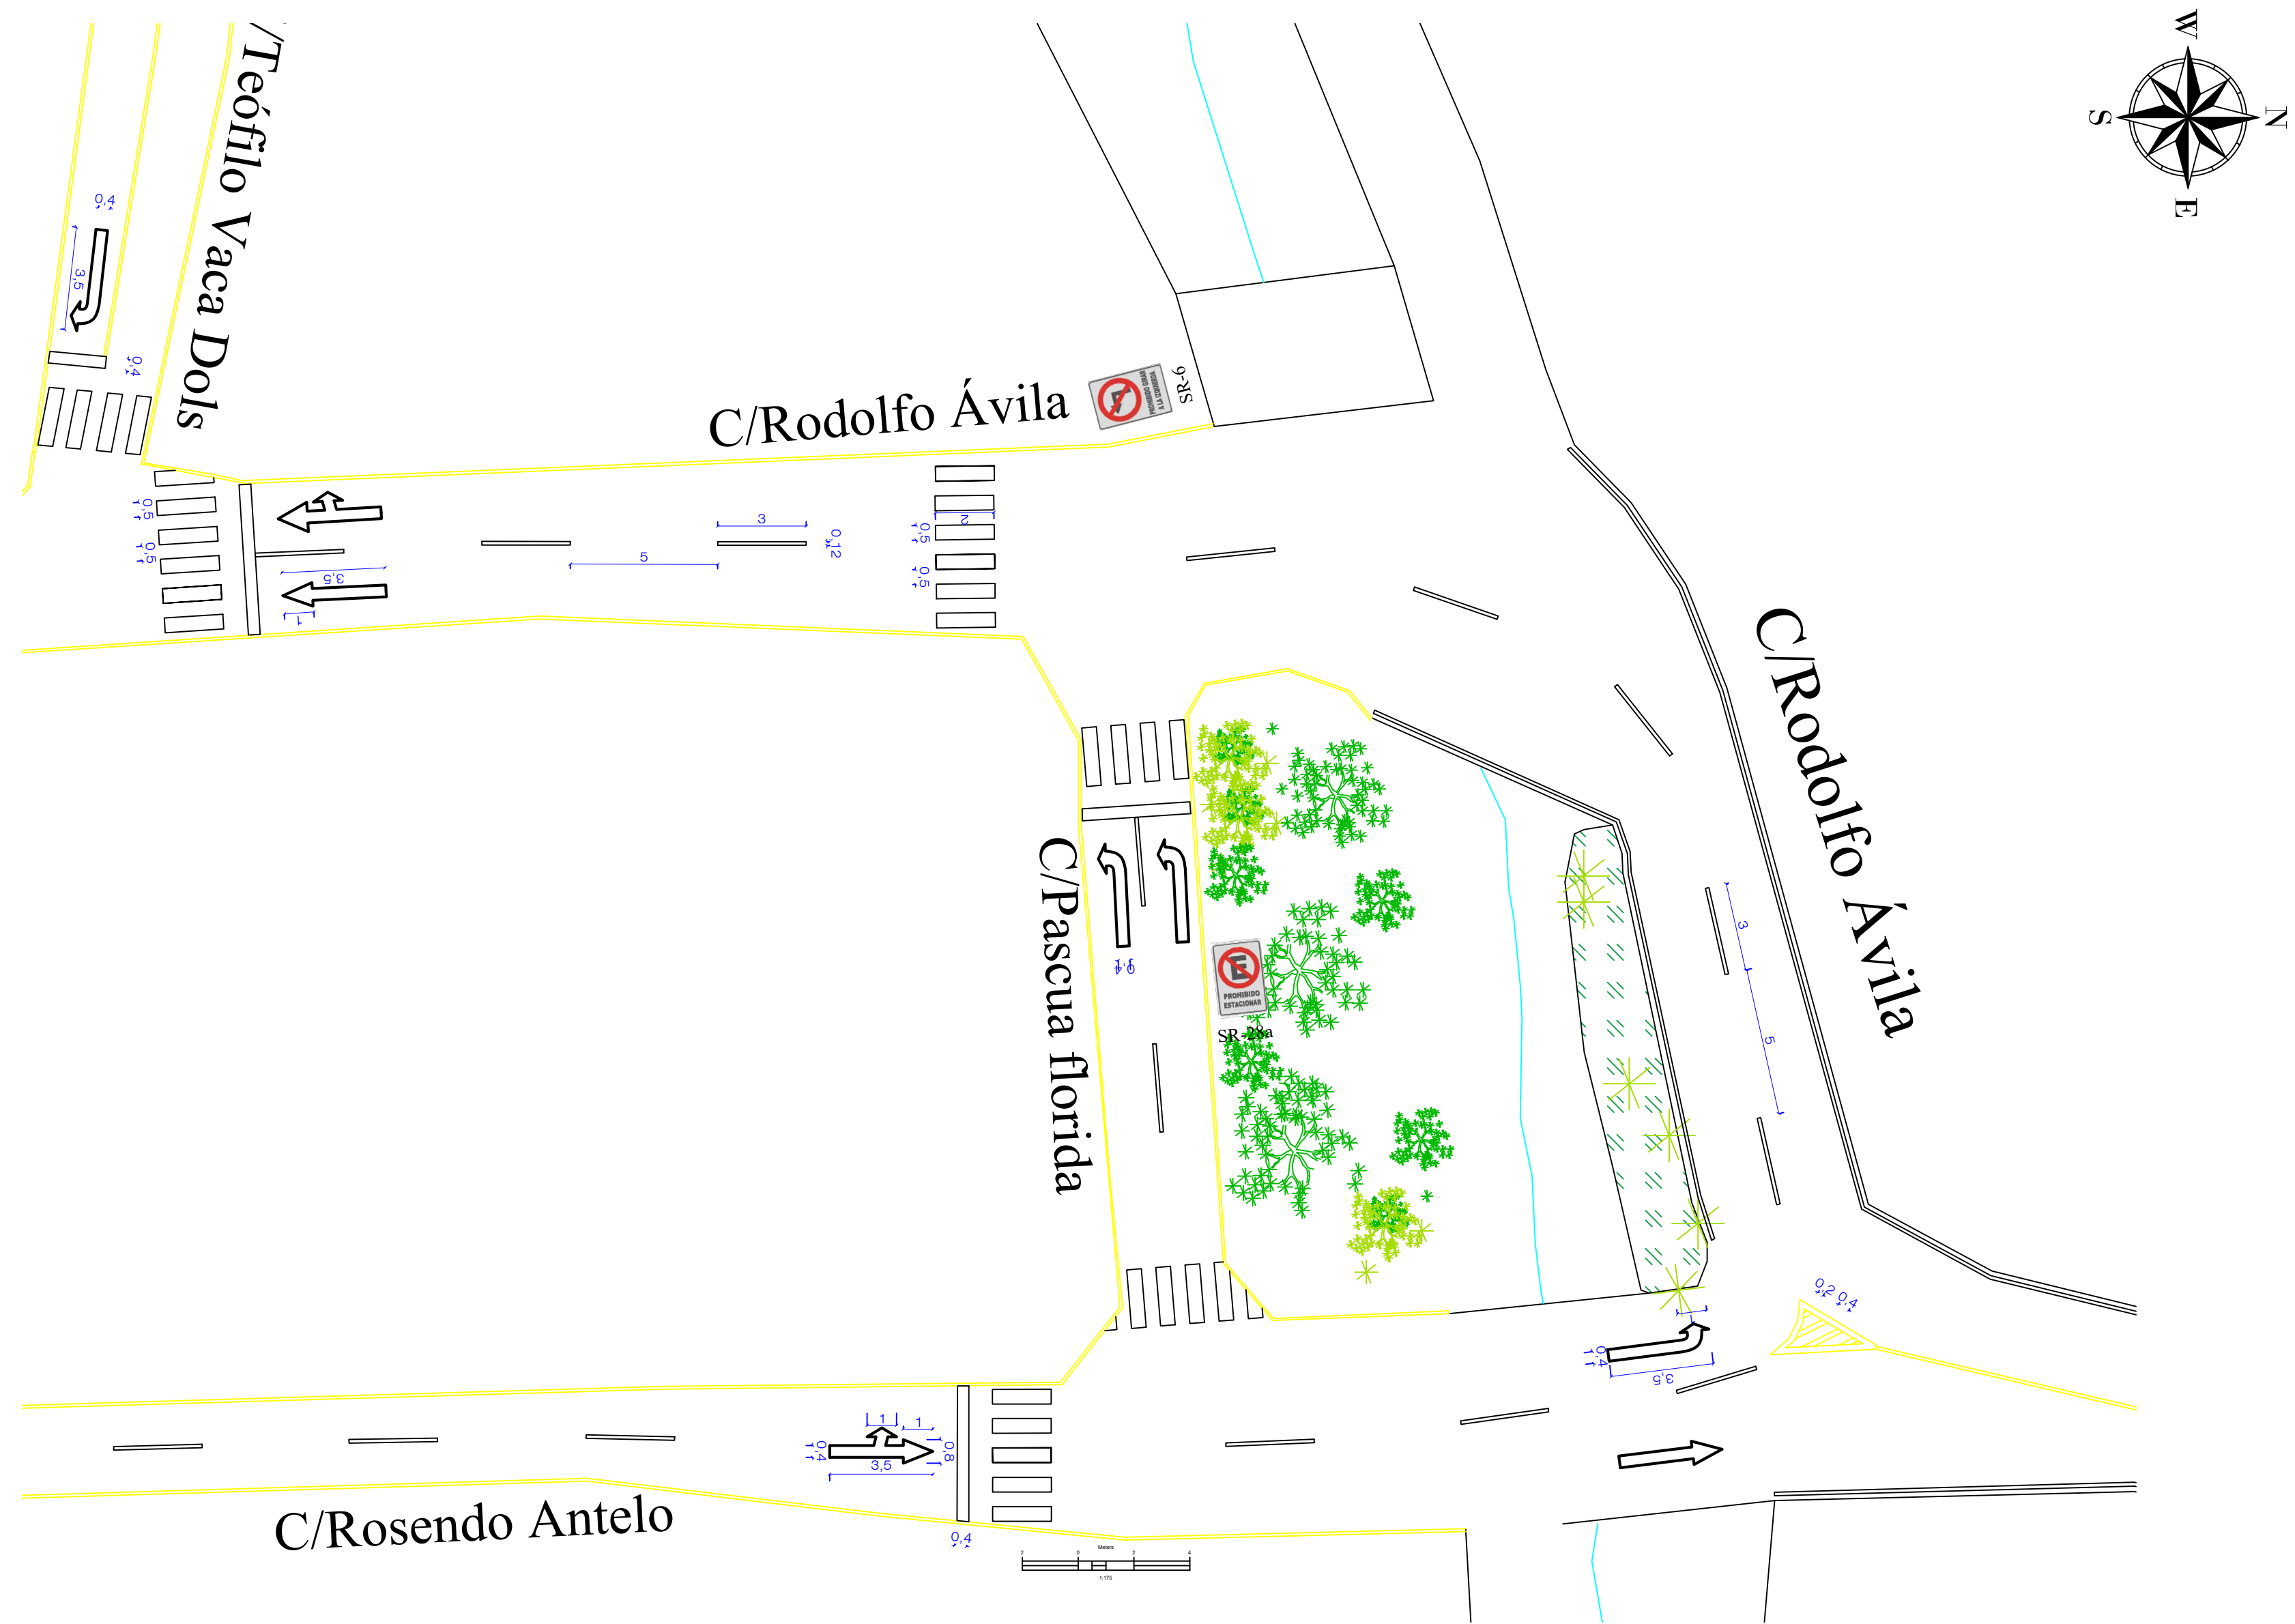

PLANO DE PROPUESTA DEL PROYECTO
POR INTERSECCIONES

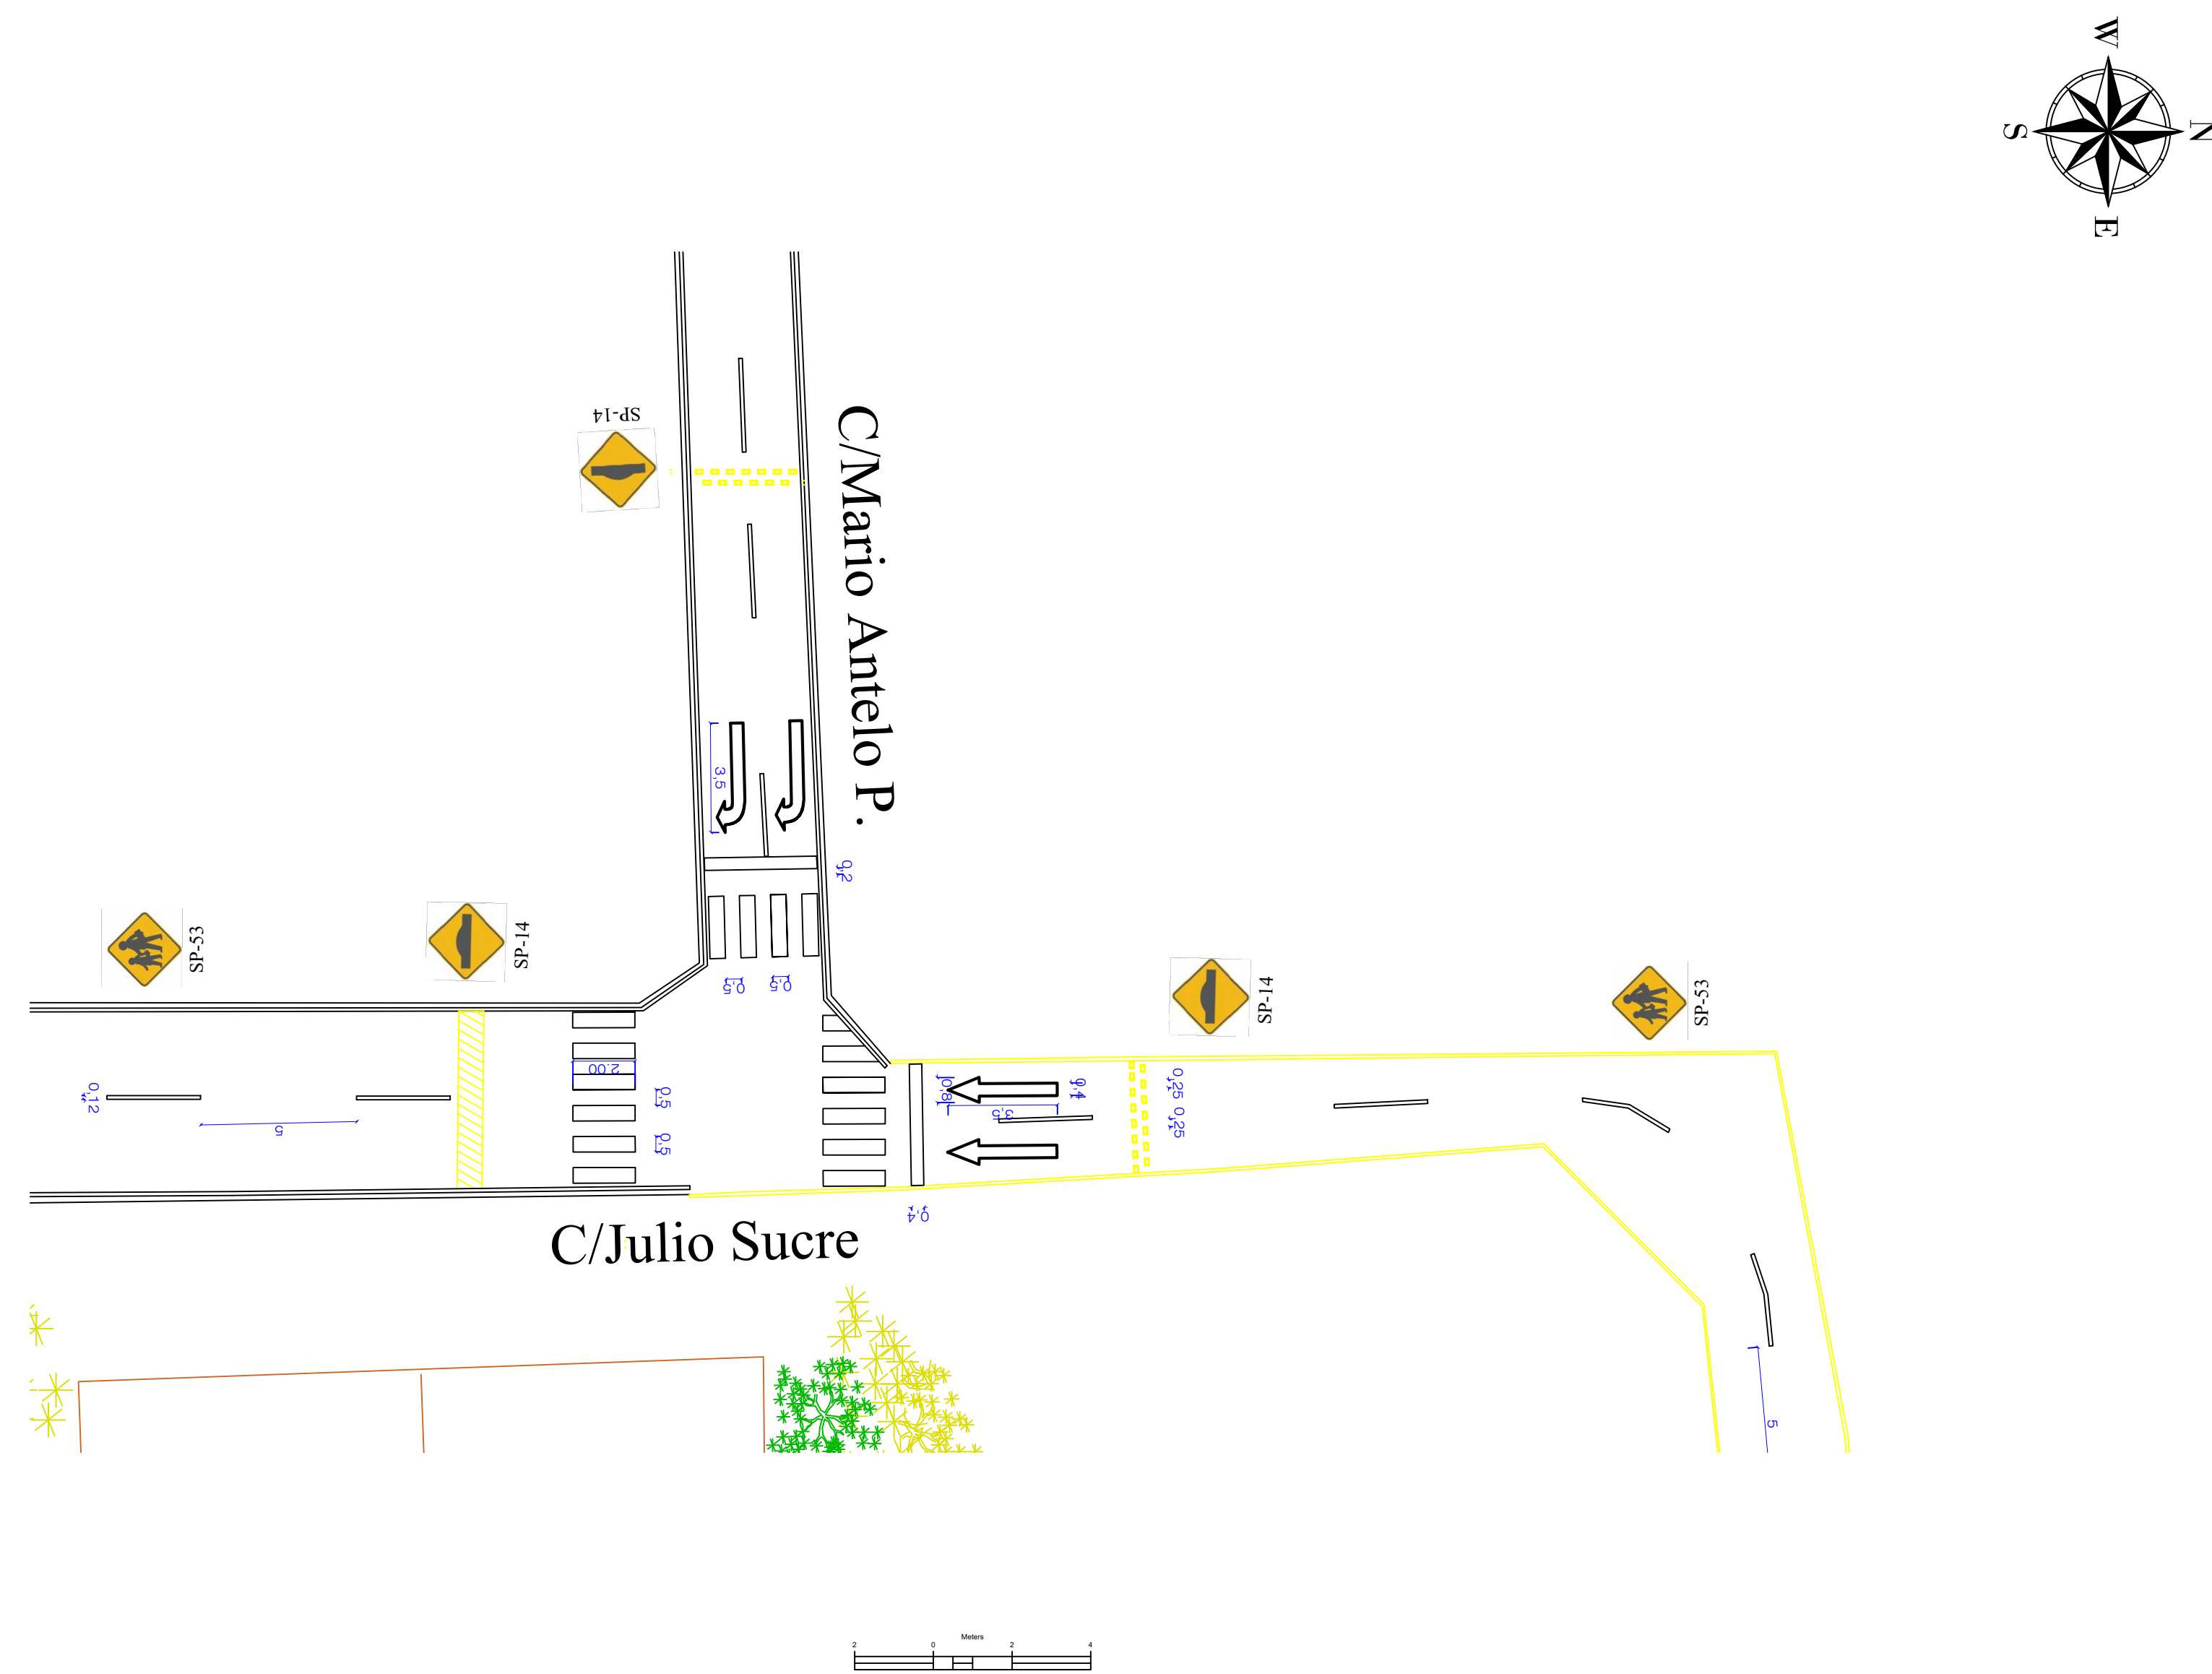


PLANO DE PROPUESTA DEL PROYECTO
POR INTERSECCIONES

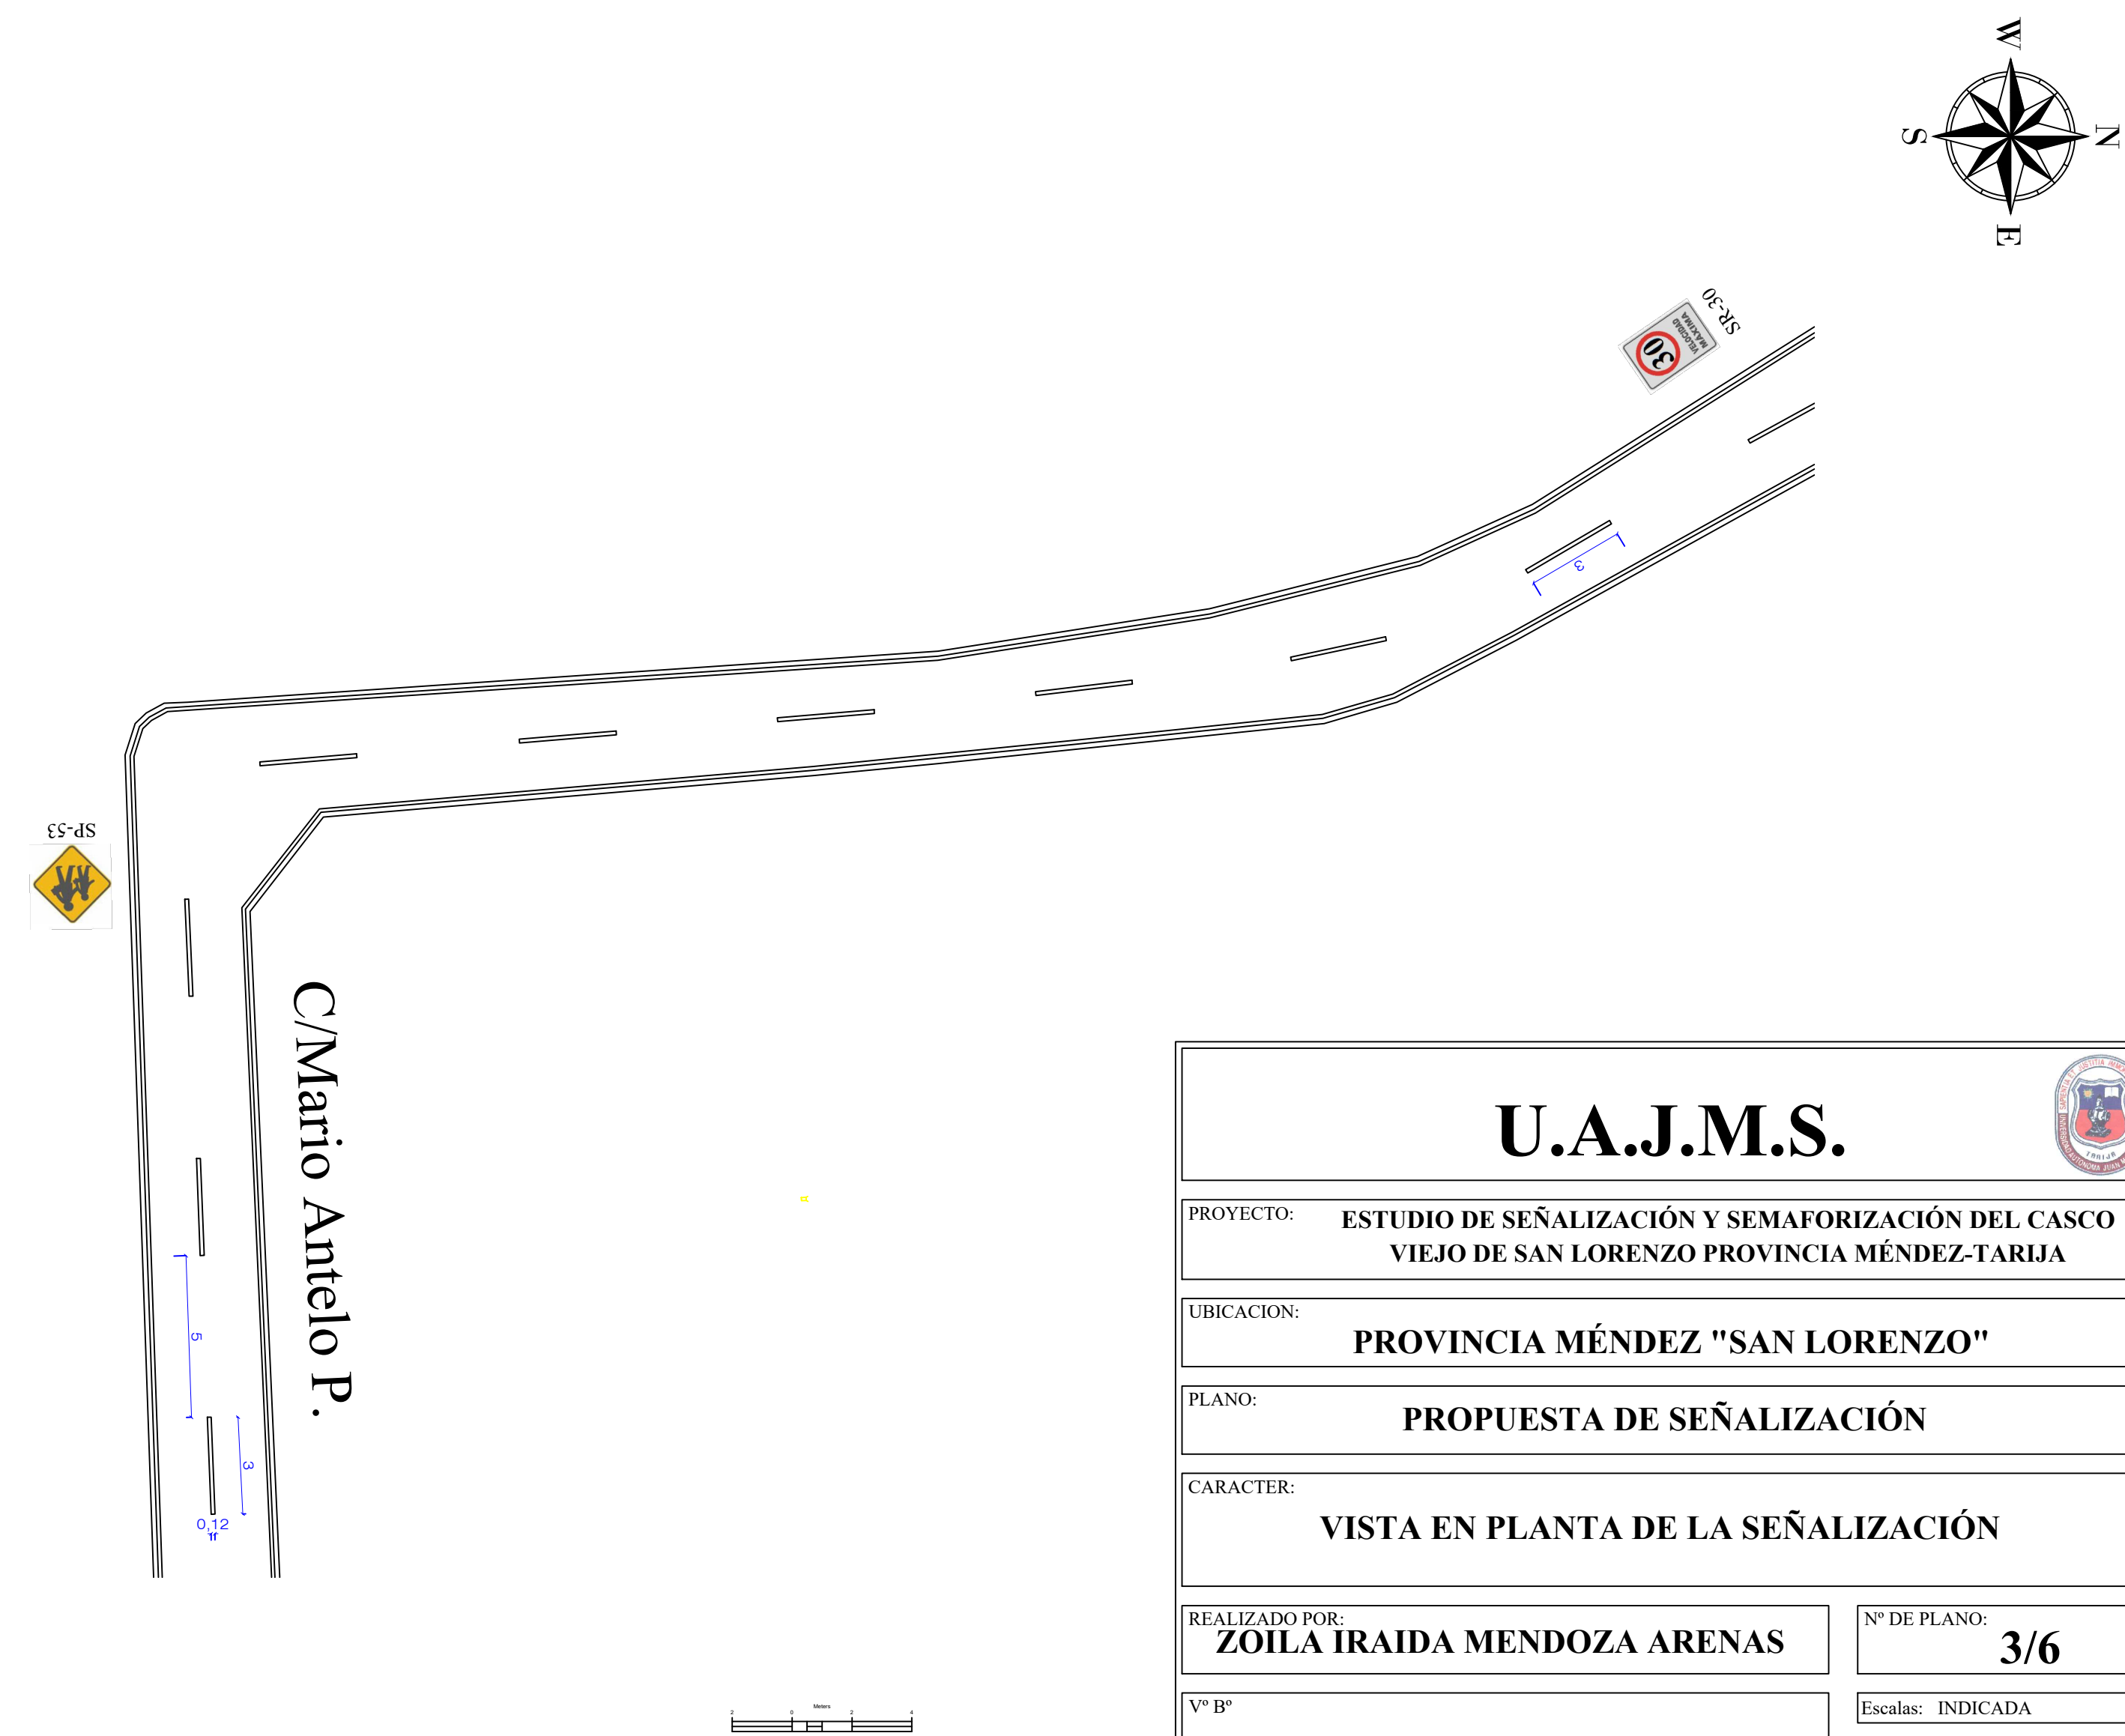

U.A.J.M.S.	
PROYECTO:	ESTUDIO DE SEÑALIZACIÓN Y SEMAFORIZACIÓN DEL CASCO VIEJO DE SAN LORENZO PROVINCIA MÉNDEZ-TARIJA
UBICACION:	PROVINCIA MÉNDEZ "SAN LORENZO"
PLANO:	PROPUESTA DE SEÑALIZACIÓN
CARACTER:	VISTA EN PLANTA DE LA SEÑALIZACIÓN
REALIZADO POR:	ZOILA IRAIDA MENDOZA ARENAS
N° DE PLANO:	3/6
Vº Bº	Escalas: INDICADA
	Fecha: DICIEMBRE DE 2019

PLANO DE PROPUESTA DEL PROYECTO
POR INTERSECCIONES

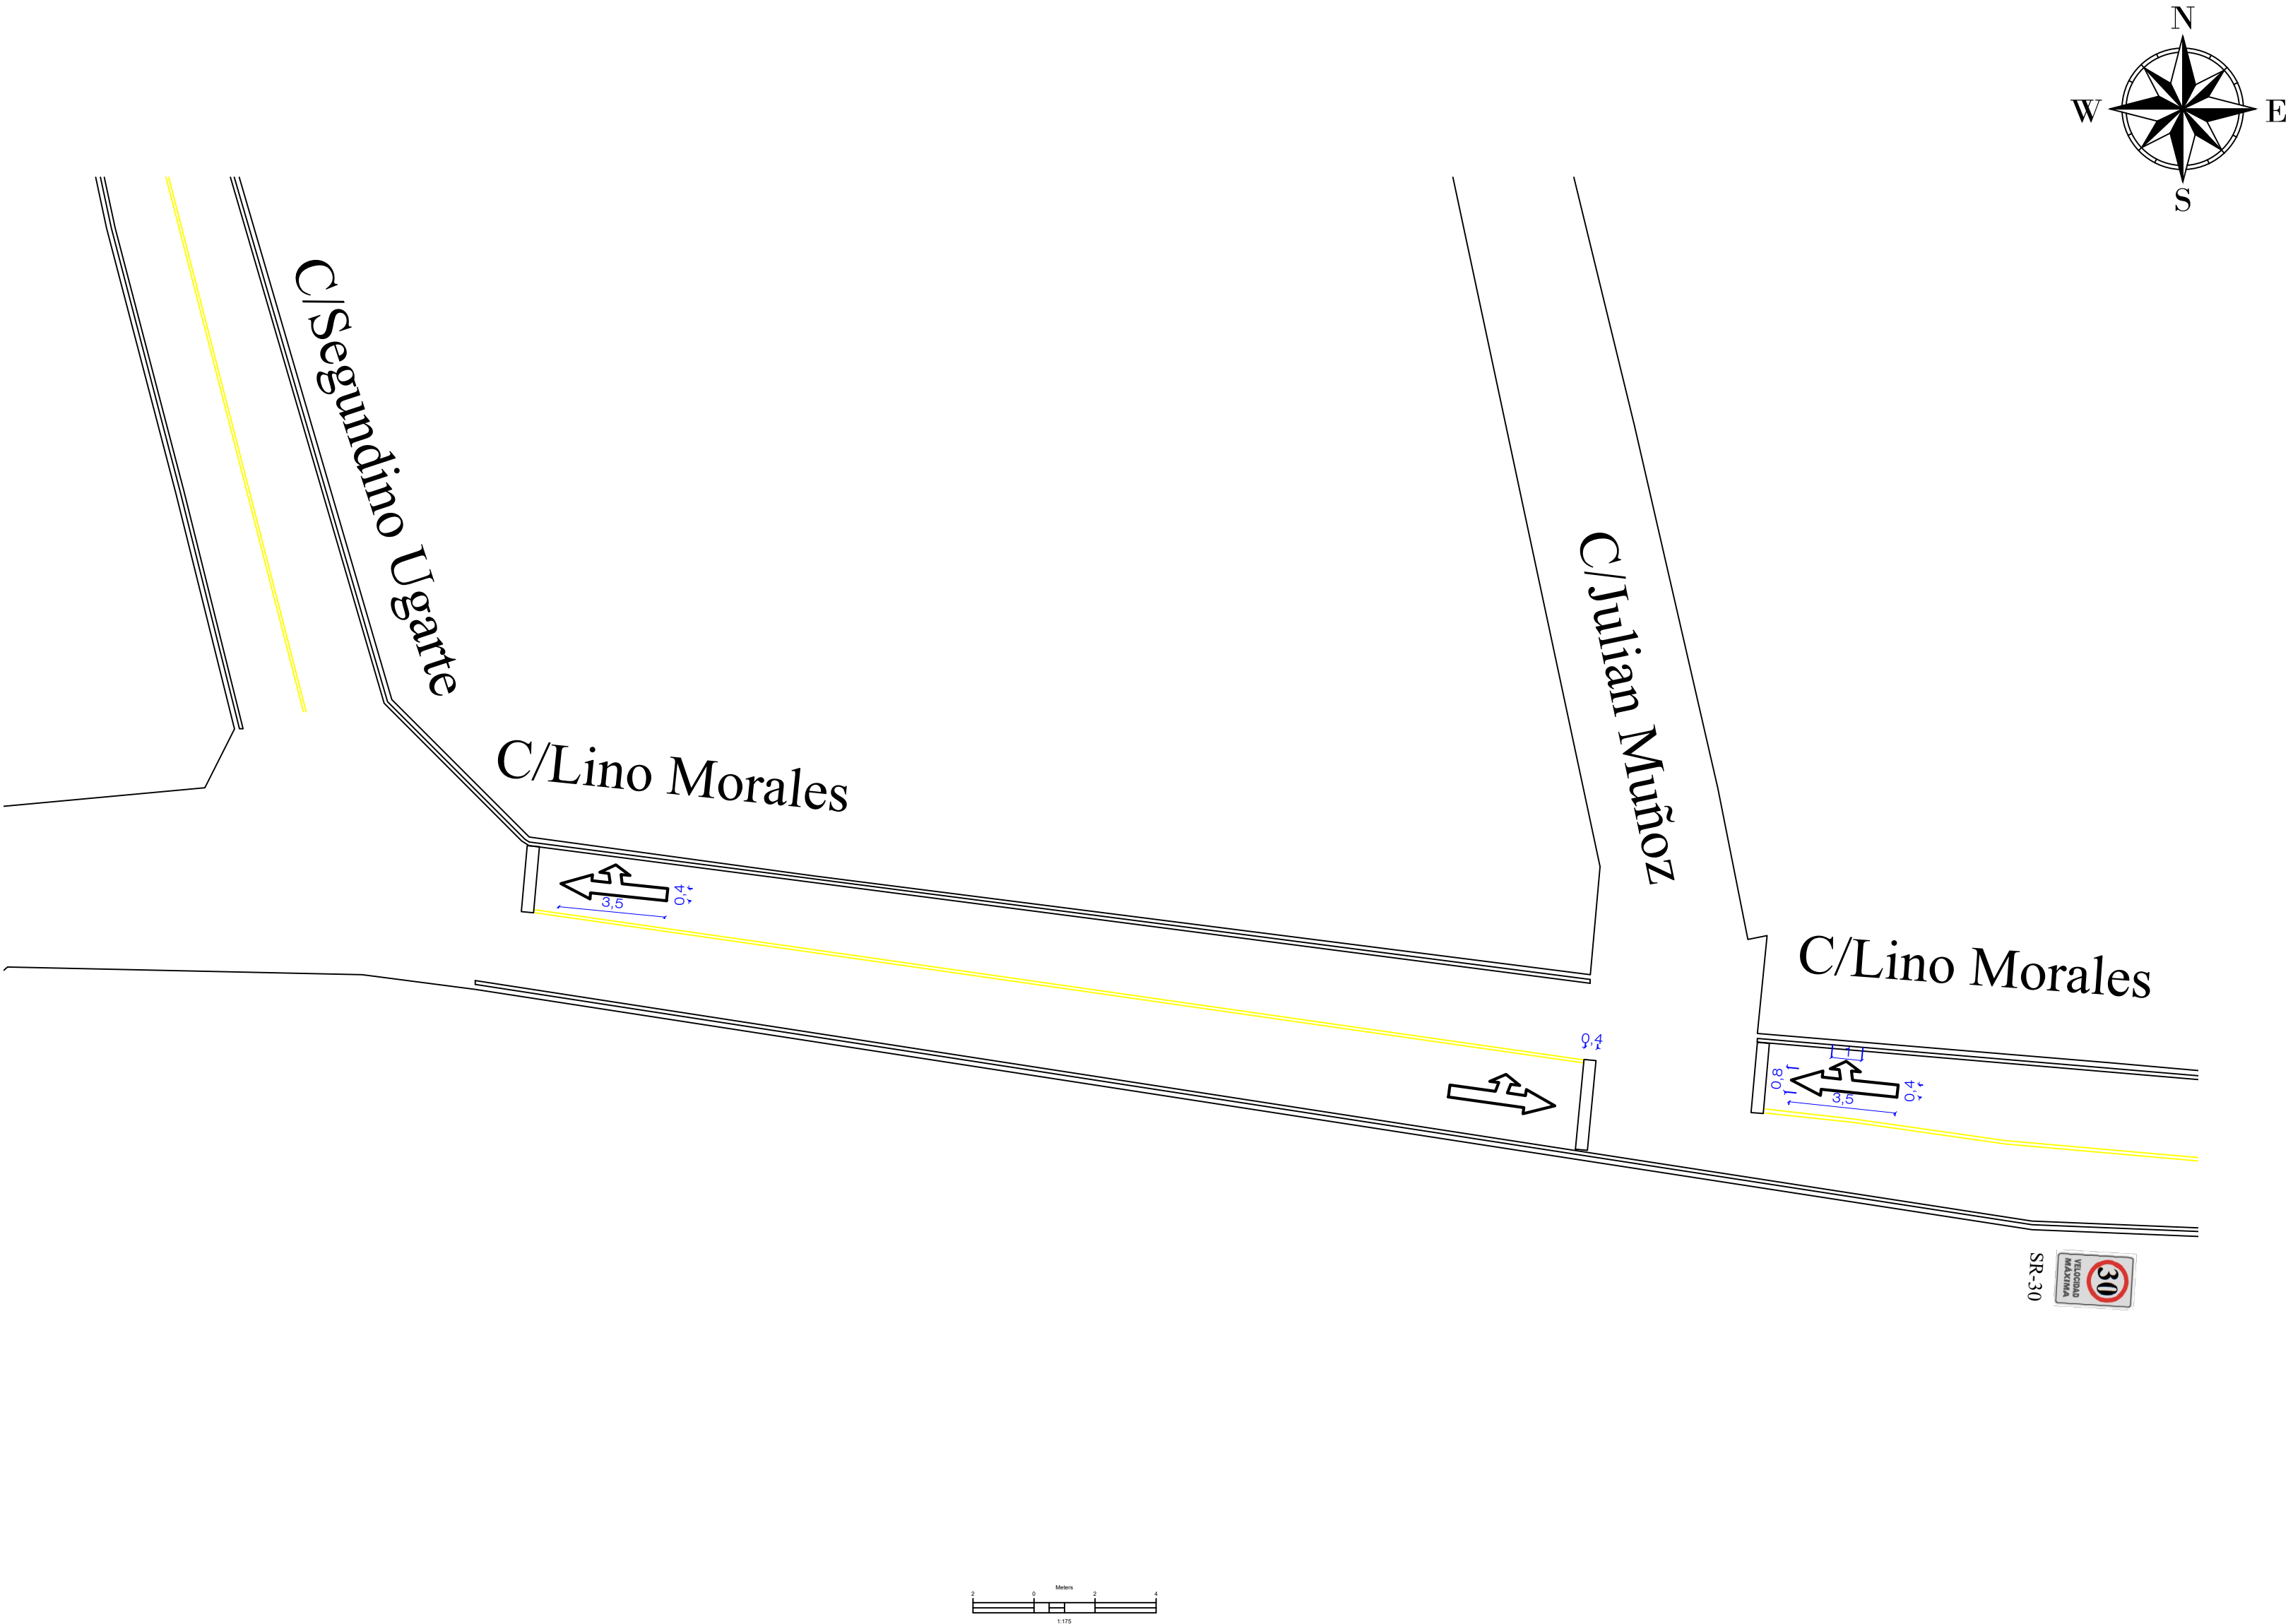


PLANO DE PROPUESTA DEL PROYECTO
POR INTERSECCIONES



PLANO DE PROPUESTA DEL PROYECTO
POR INTERSECCIONES



PLANO DE PROPUESTA DEL PROYECTO
POR INTERSECCIONES

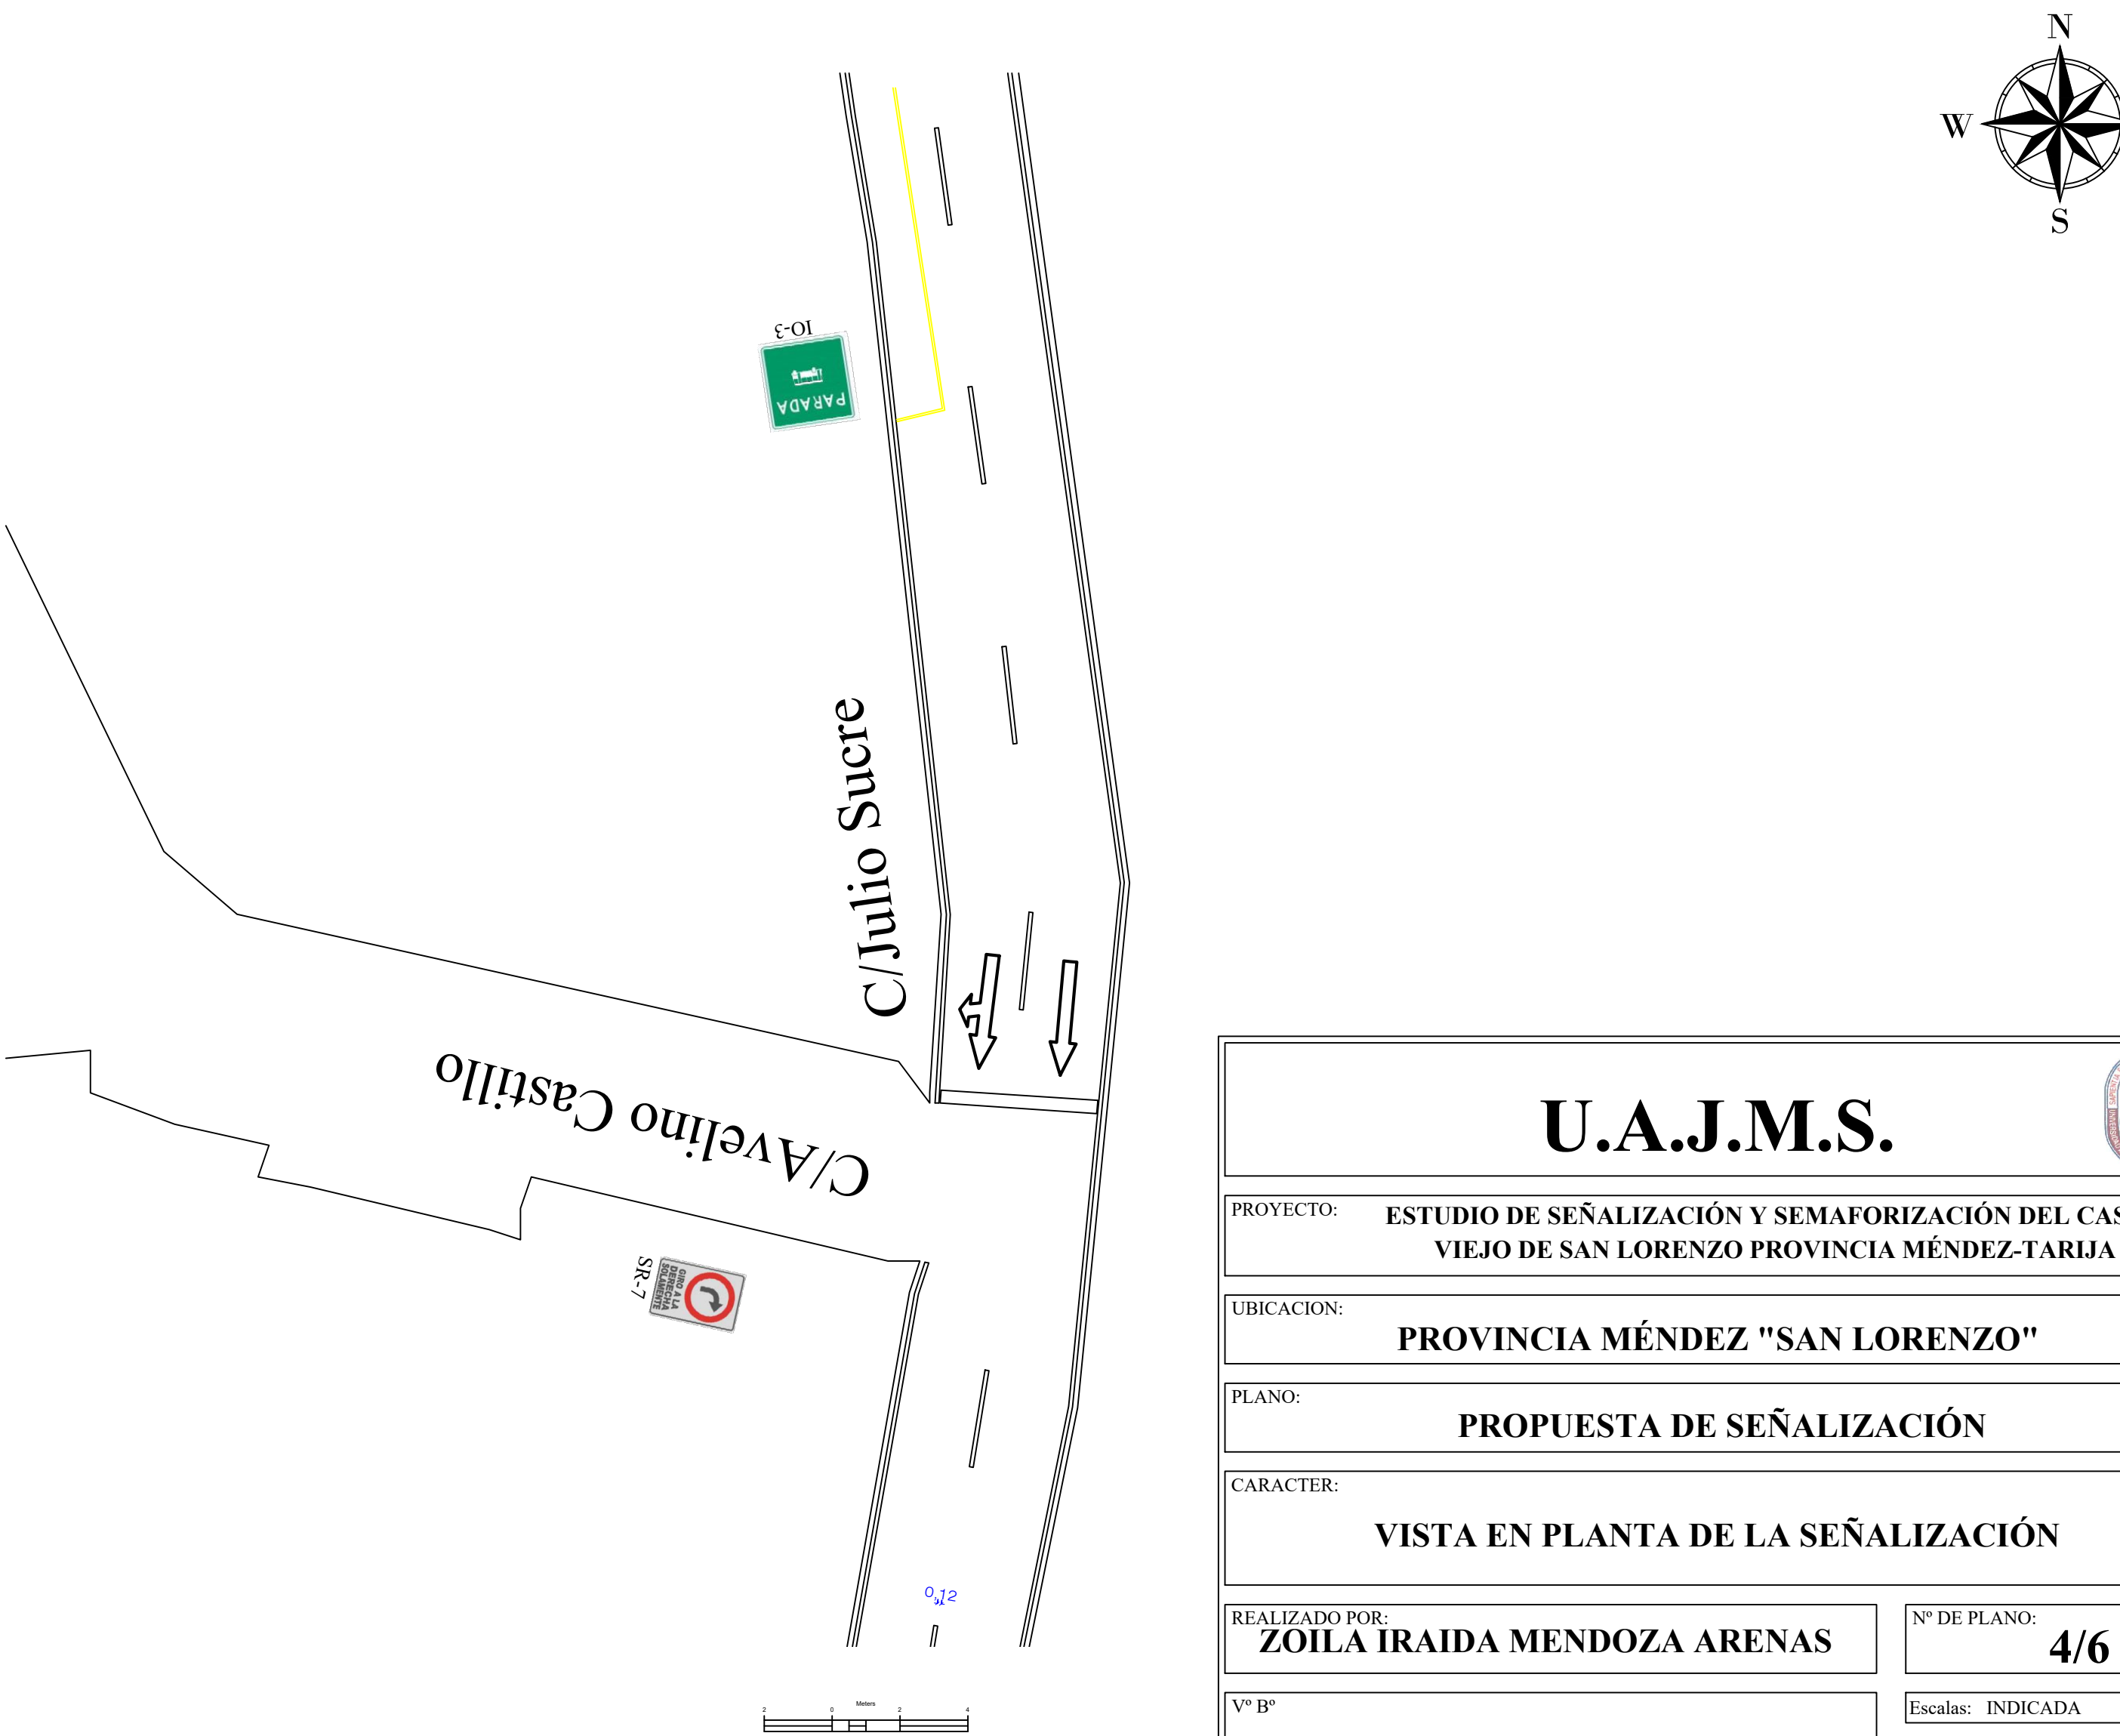


U.A.J.M.S.	
PROYECTO:	ESTUDIO DE SEÑALIZACIÓN Y SEMAFORIZACIÓN DEL CASCO VIEJO DE SAN LORENZO PROVINCIA MÉNDEZ-TARIJA
UBICACION:	PROVINCIA MÉNDEZ "SAN LORENZO"
PLANO:	PROPUESTA DE SEÑALIZACIÓN
CARACTER:	VISTA EN PLANTA DE LA SEÑALIZACIÓN
REALIZADO POR:	ZOILA IRAIDA MENDOZA ARENAS
Nº DE PLANO:	4/6
Vº Bº	Escalas: INDICADA
	Fecha: DICIEMBRE DE 2019


PLANO DE PROPUESTA DEL PROYECTO
POR INTERSECCIONES




PLANO DE PROPUESTA DEL PROYECTO
POR INTERSECCIONES

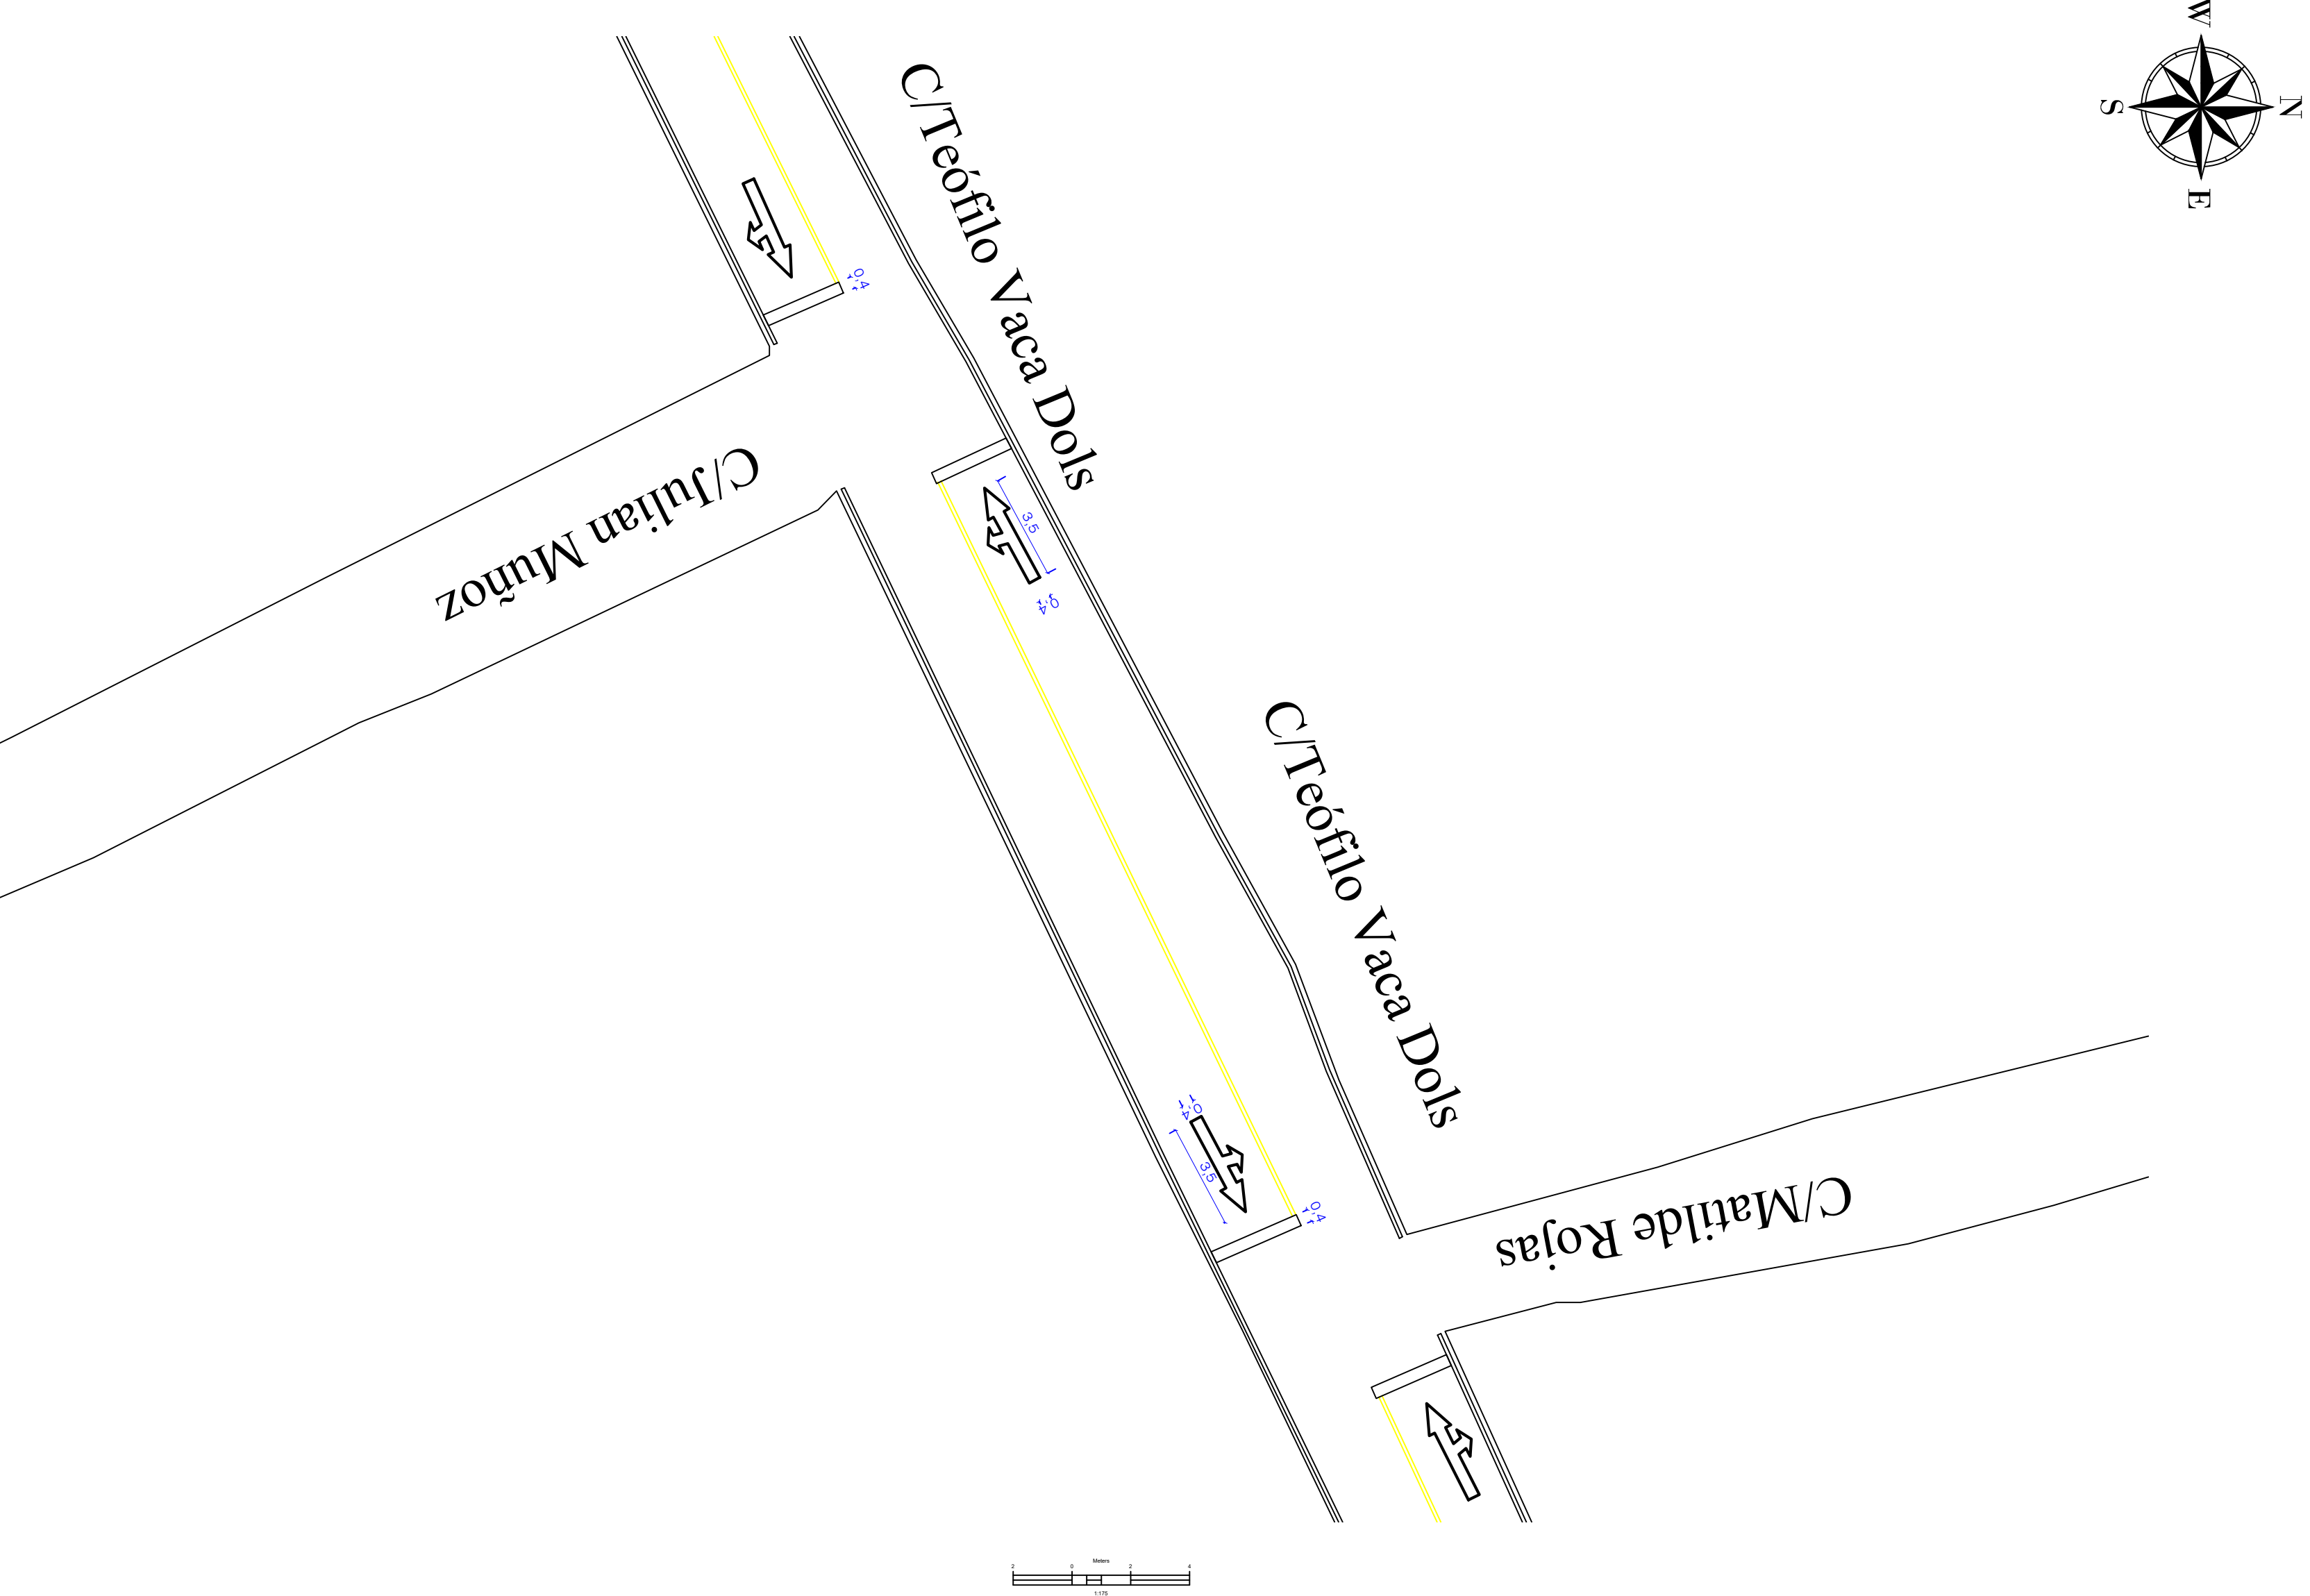

PLANO DE PROPUESTA DEL PROYECTO
POR INTERSECCIONES



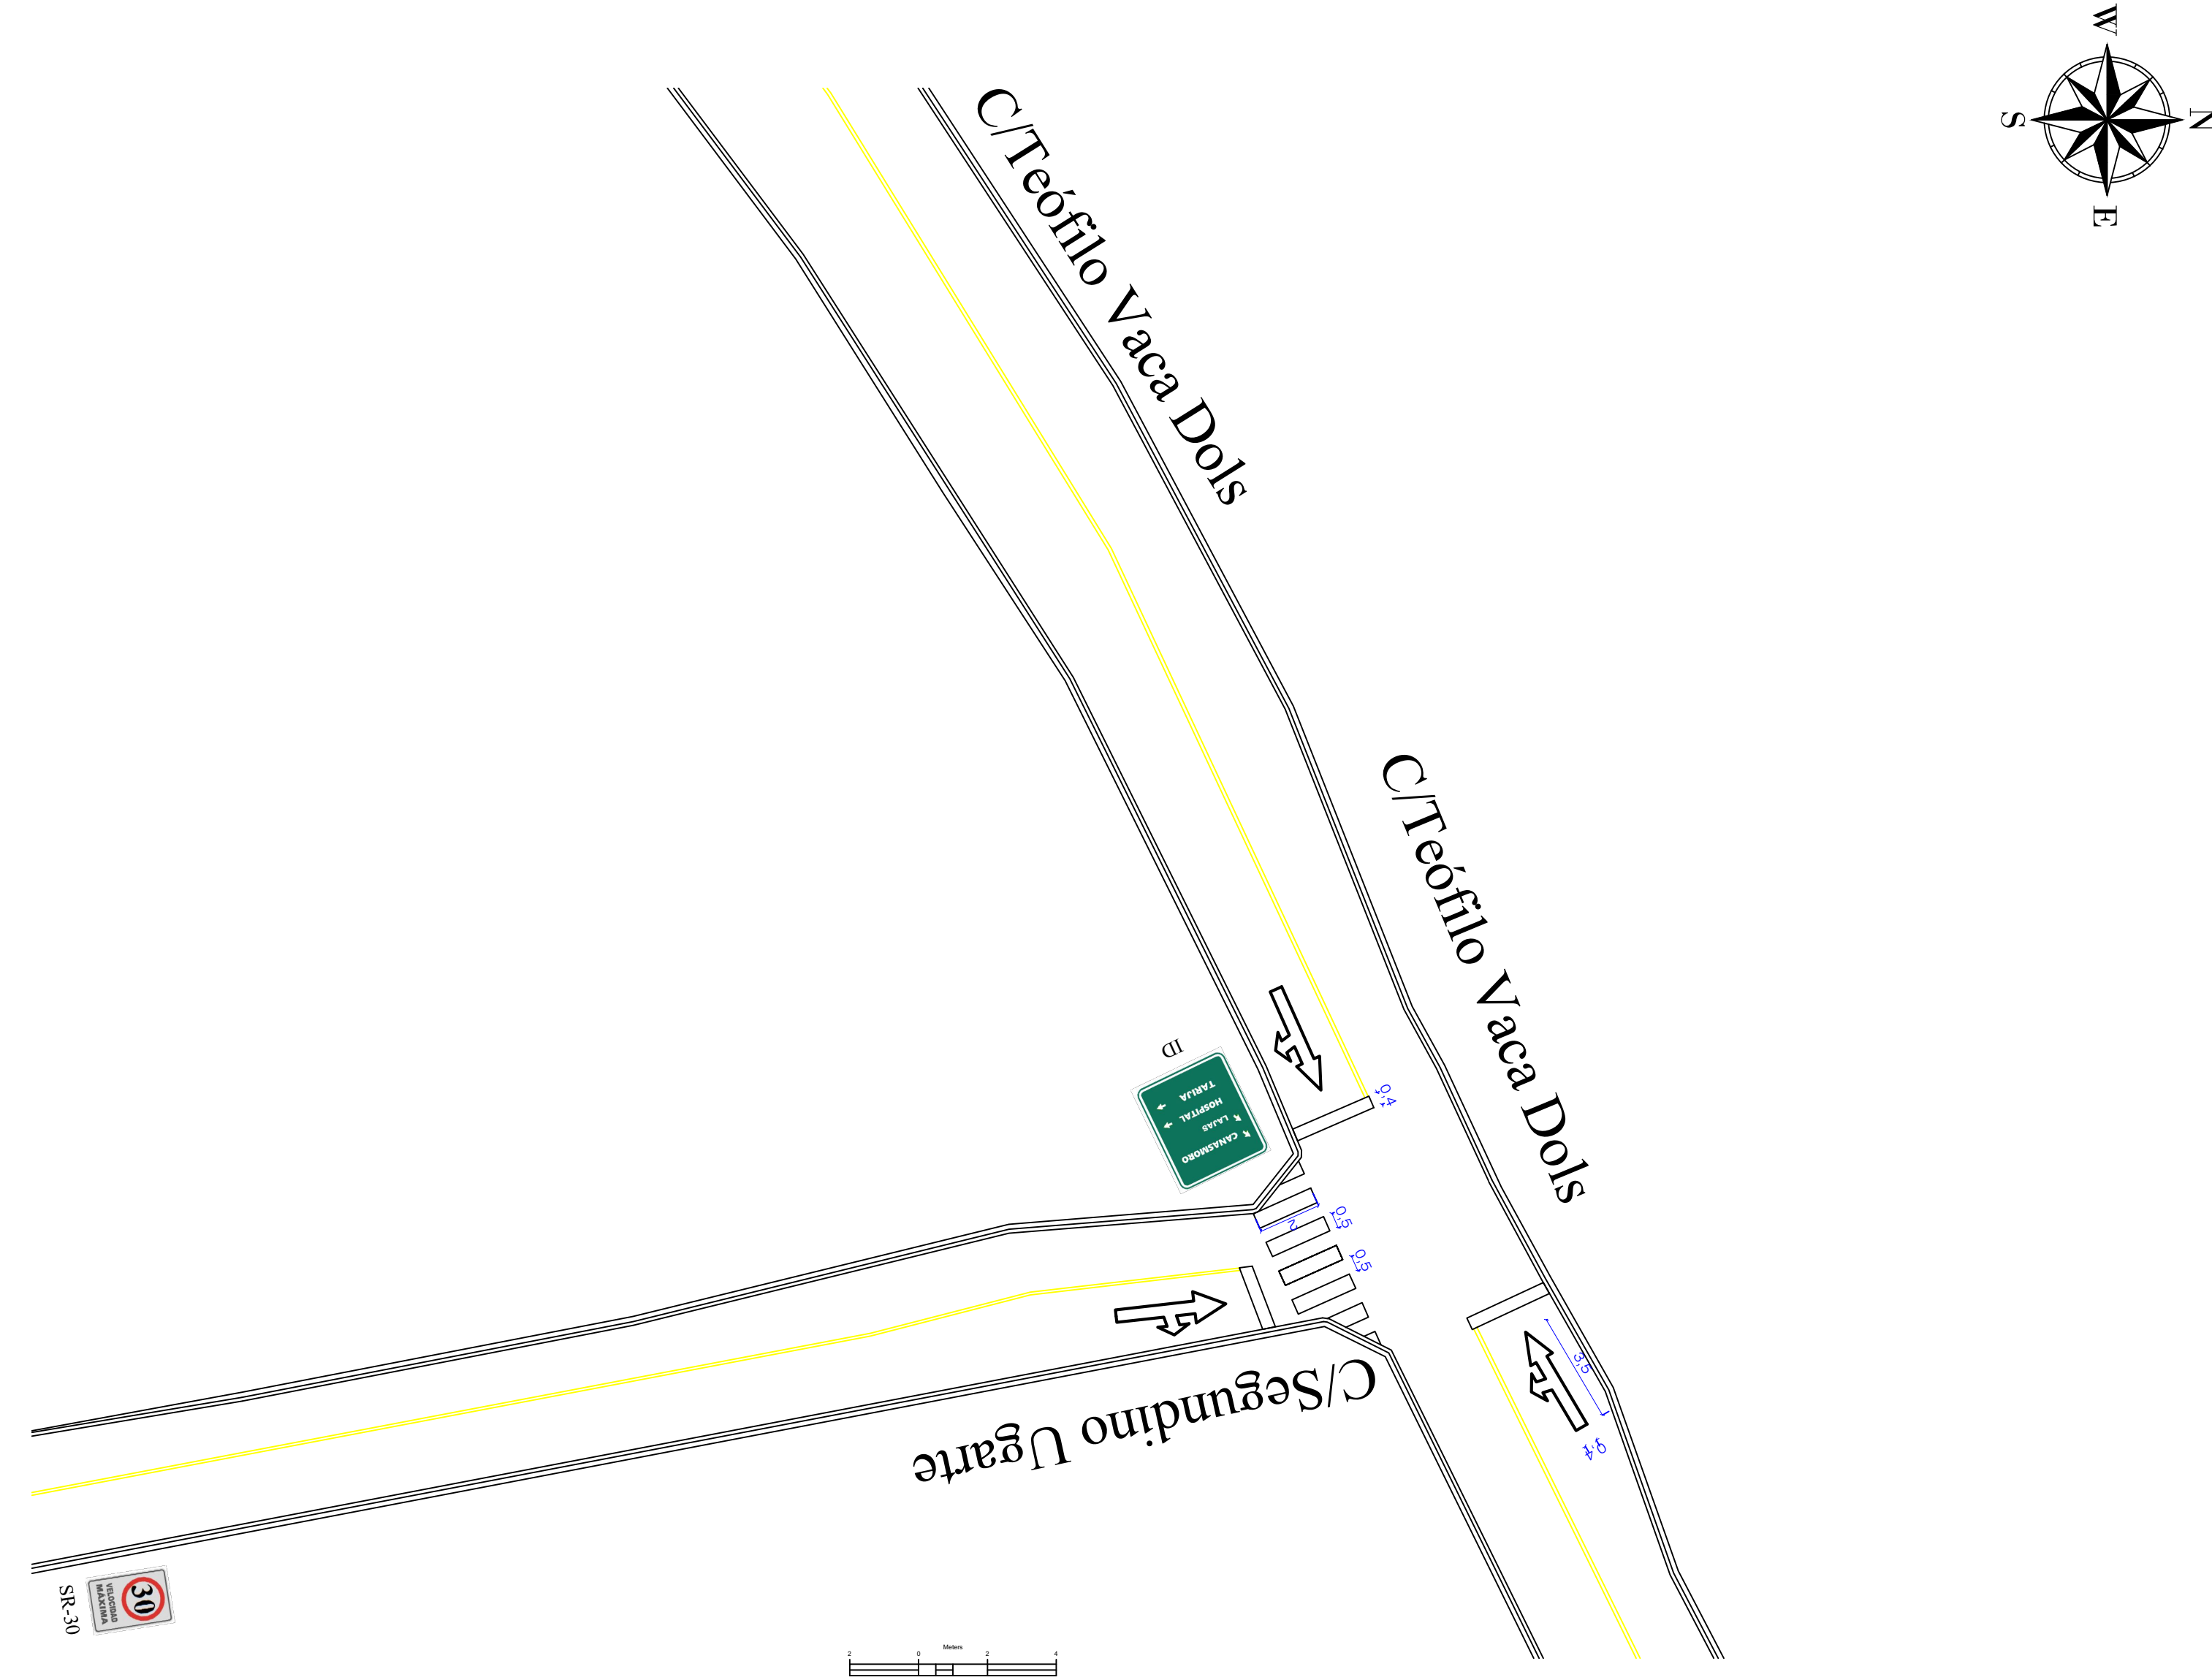


PLANO DE PROPUESTA DEL PROYECTO
POR INTERSECCIONES



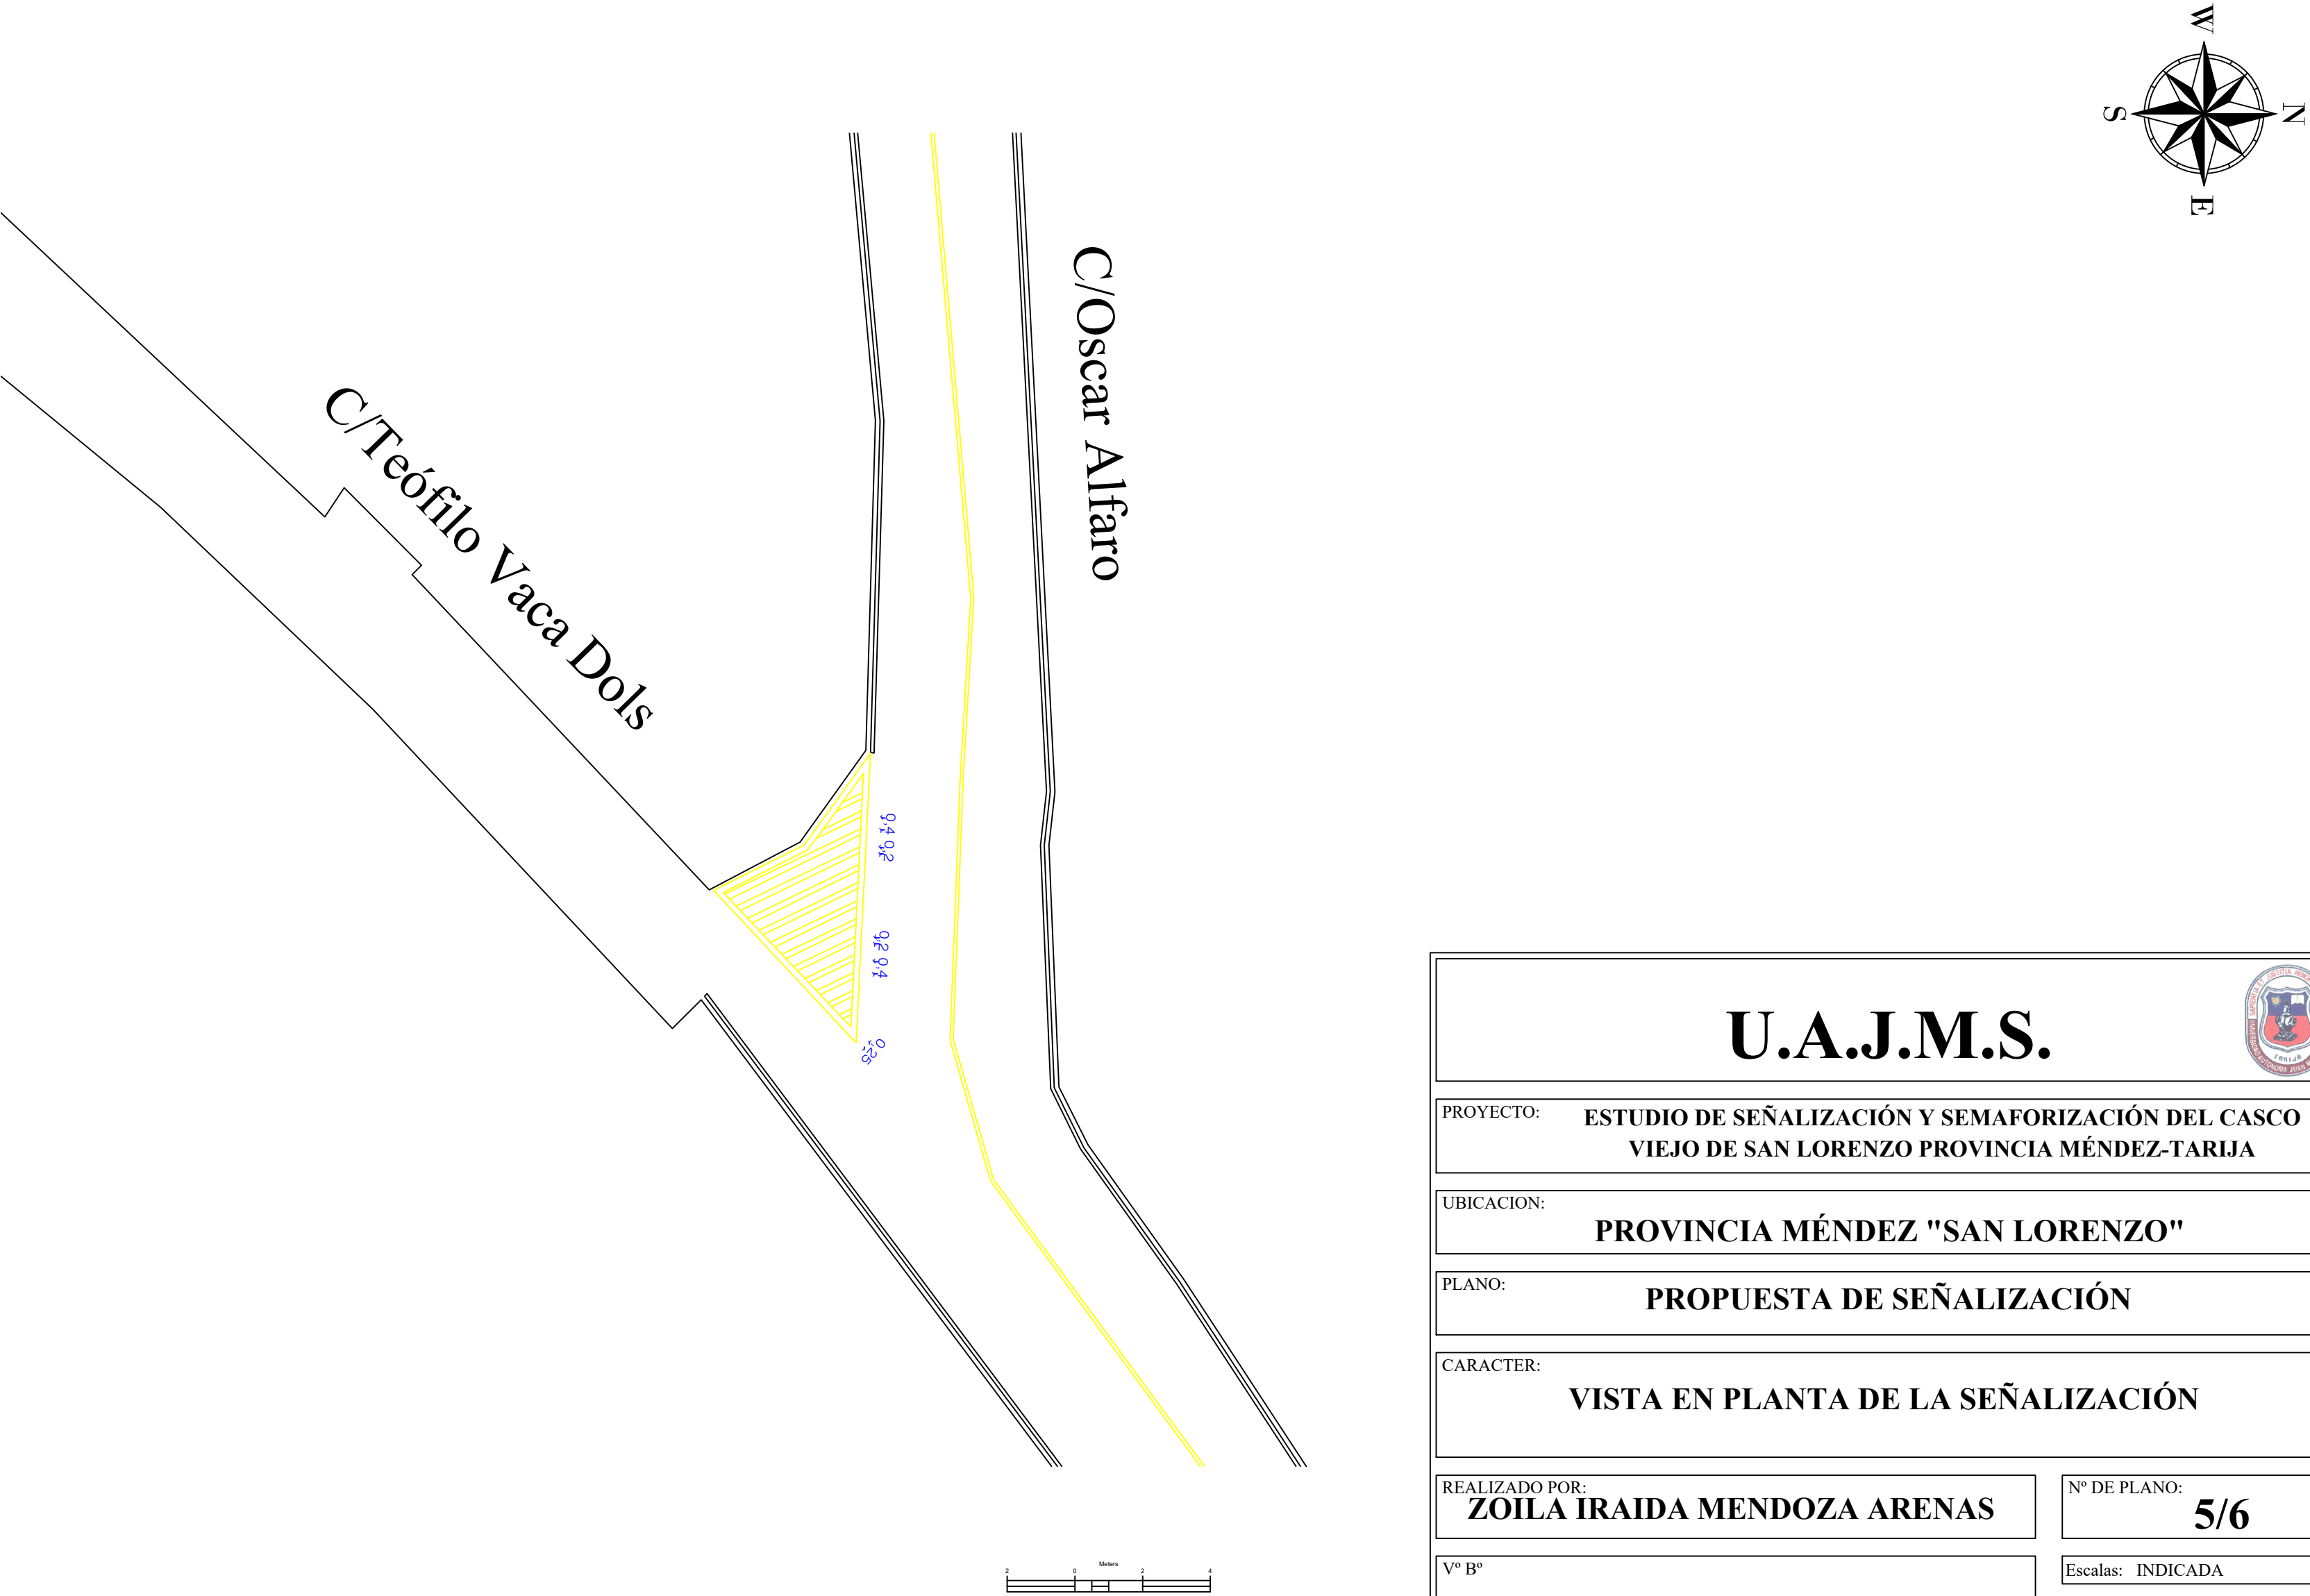


U.A.J.M.S.	
PROYECTO:	ESTUDIO DE SEÑALIZACIÓN Y SEMAFORIZACIÓN DEL CASCO VIEJO DE SAN LORENZO PROVINCIA MÉNDEZ-TARIJA
UBICACION:	PROVINCIA MÉNDEZ "SAN LORENZO"
PLANO:	PROPUESTA DE SEÑALIZACIÓN
CARACTER:	VISTA EN PLANTA DE LA SEÑALIZACIÓN
REALIZADO POR:	ZOILA IRAIDA MENDOZA ARENAS
Nº DE PLANO:	5/6
Vº Bº	Escalas: INDICADA
	Fecha: DICIEMBRE DE 2019




PLANO DE PROPUESTA DEL PROYECTO
POR INTERSECCIONES

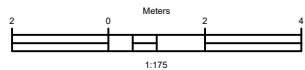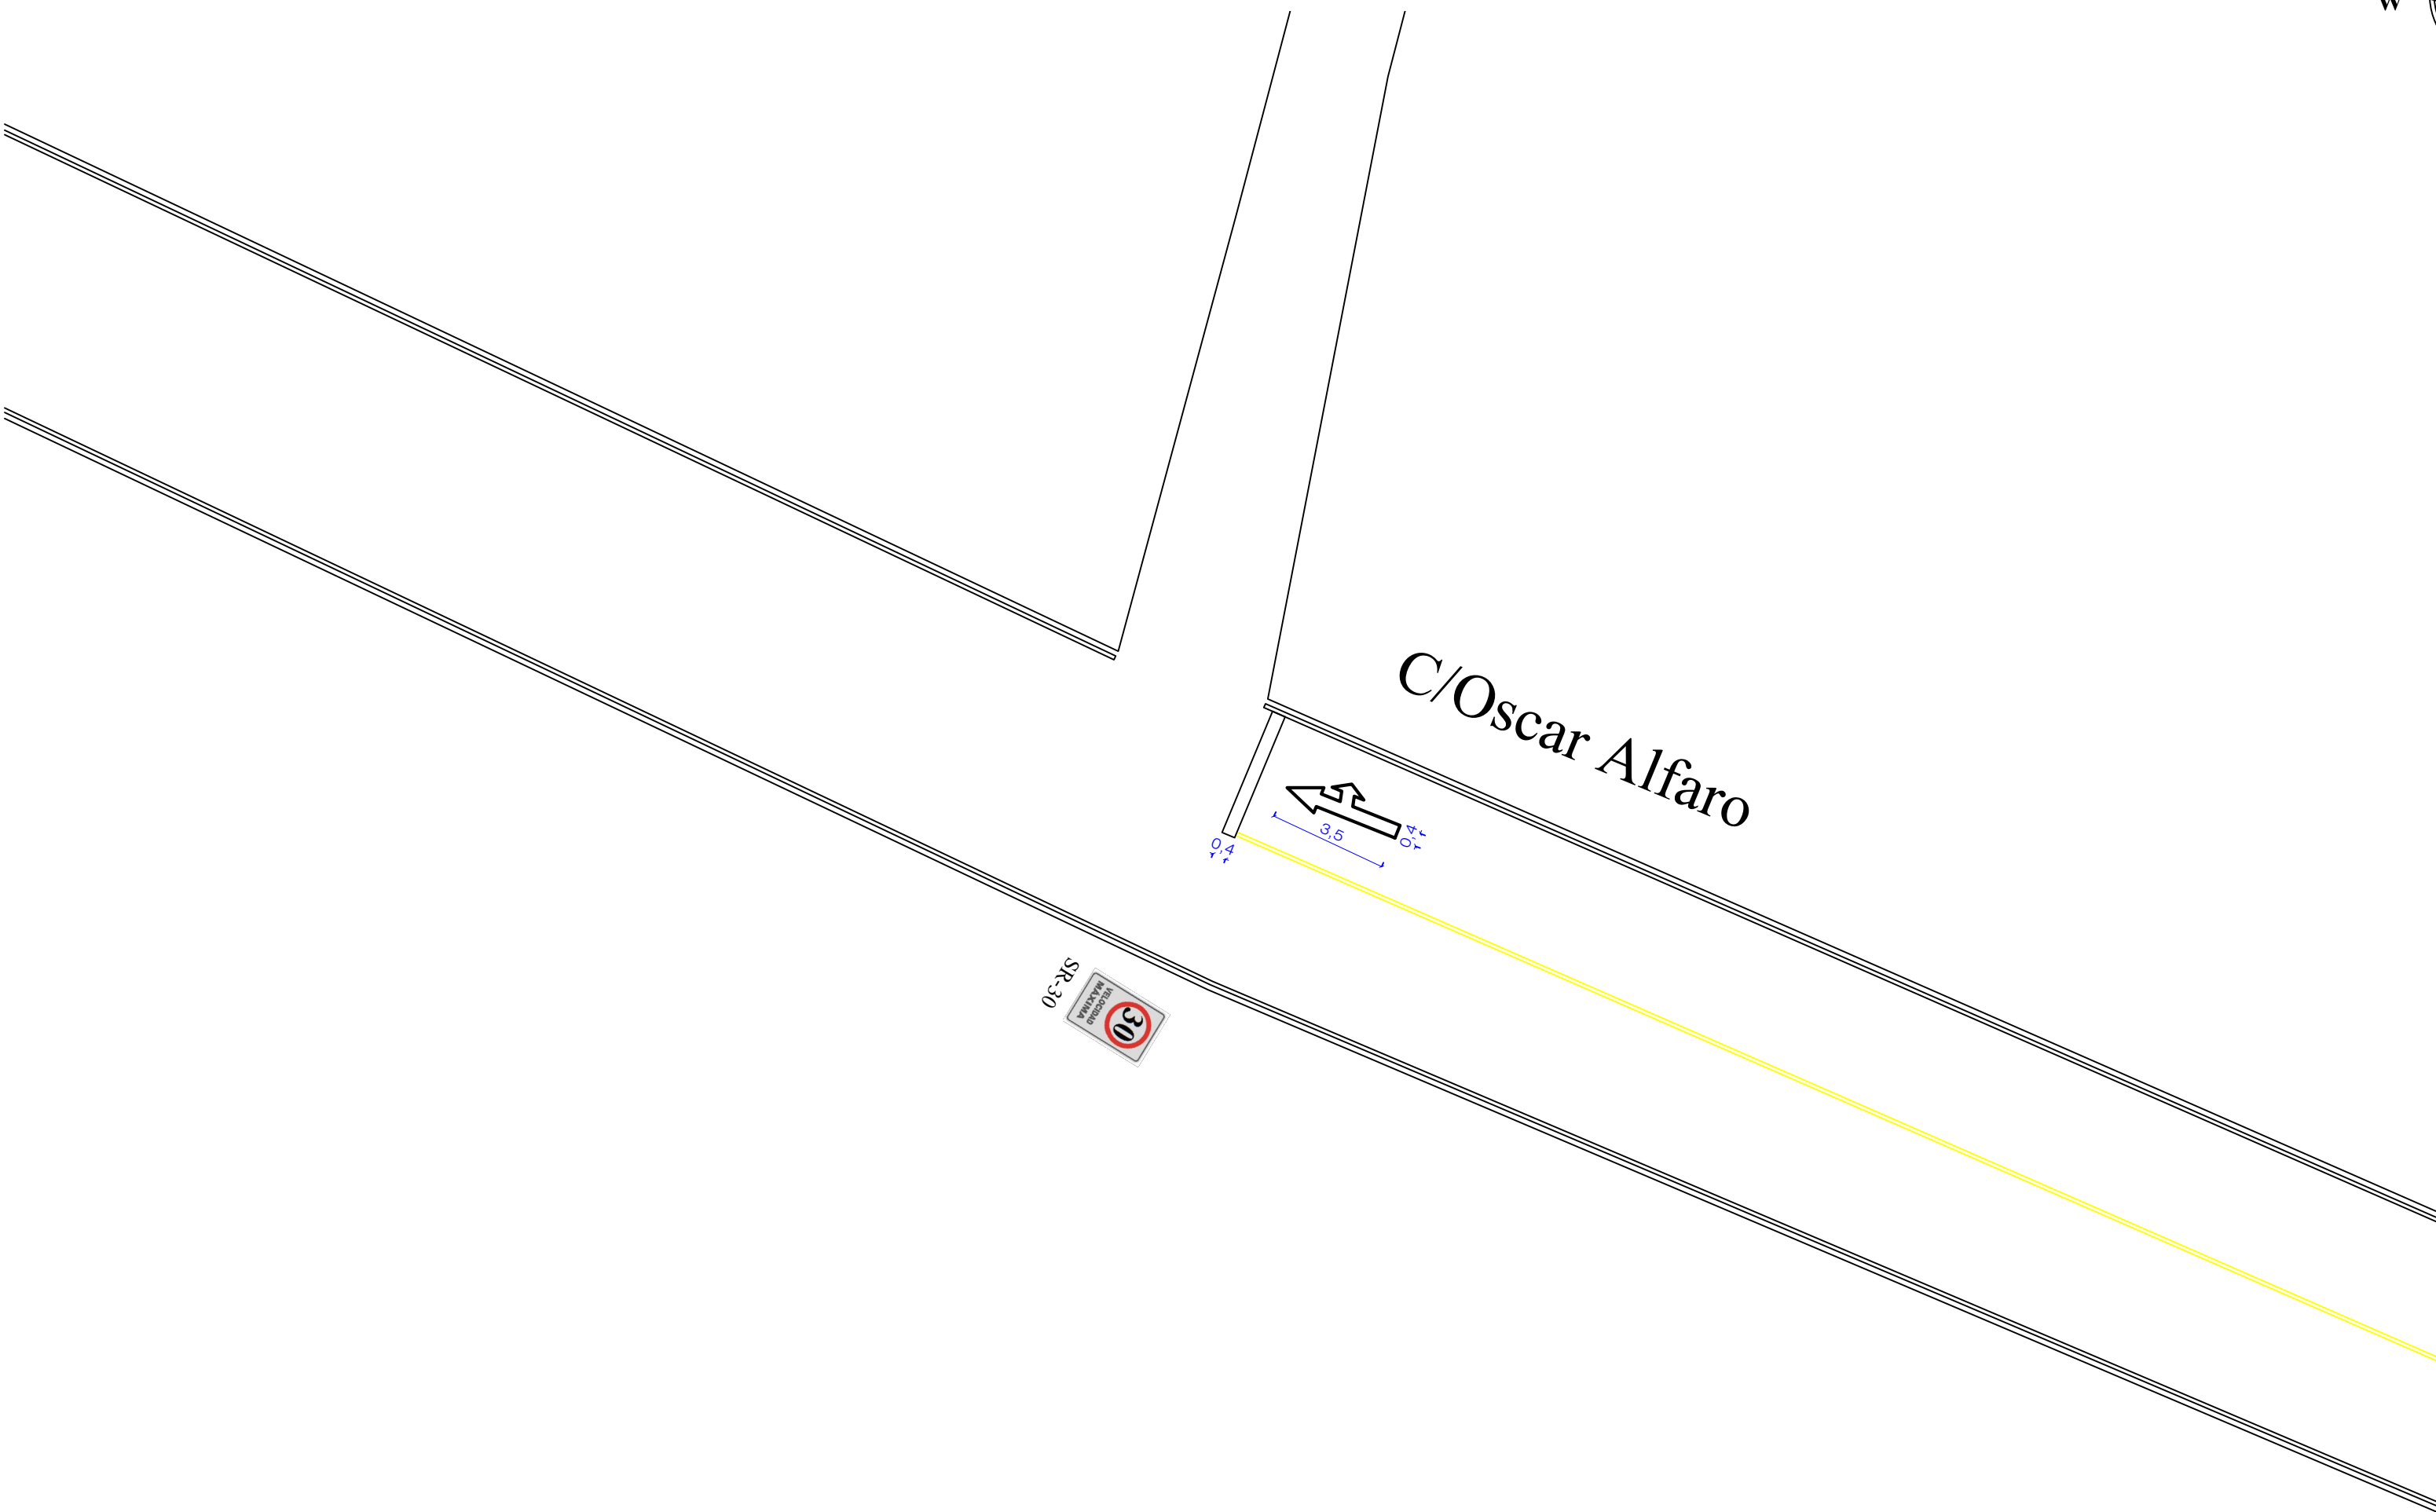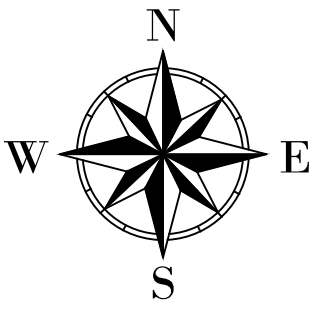




PLANO DE PROPUESTA DEL PROYECTO
POR INTERSECCIONES

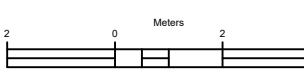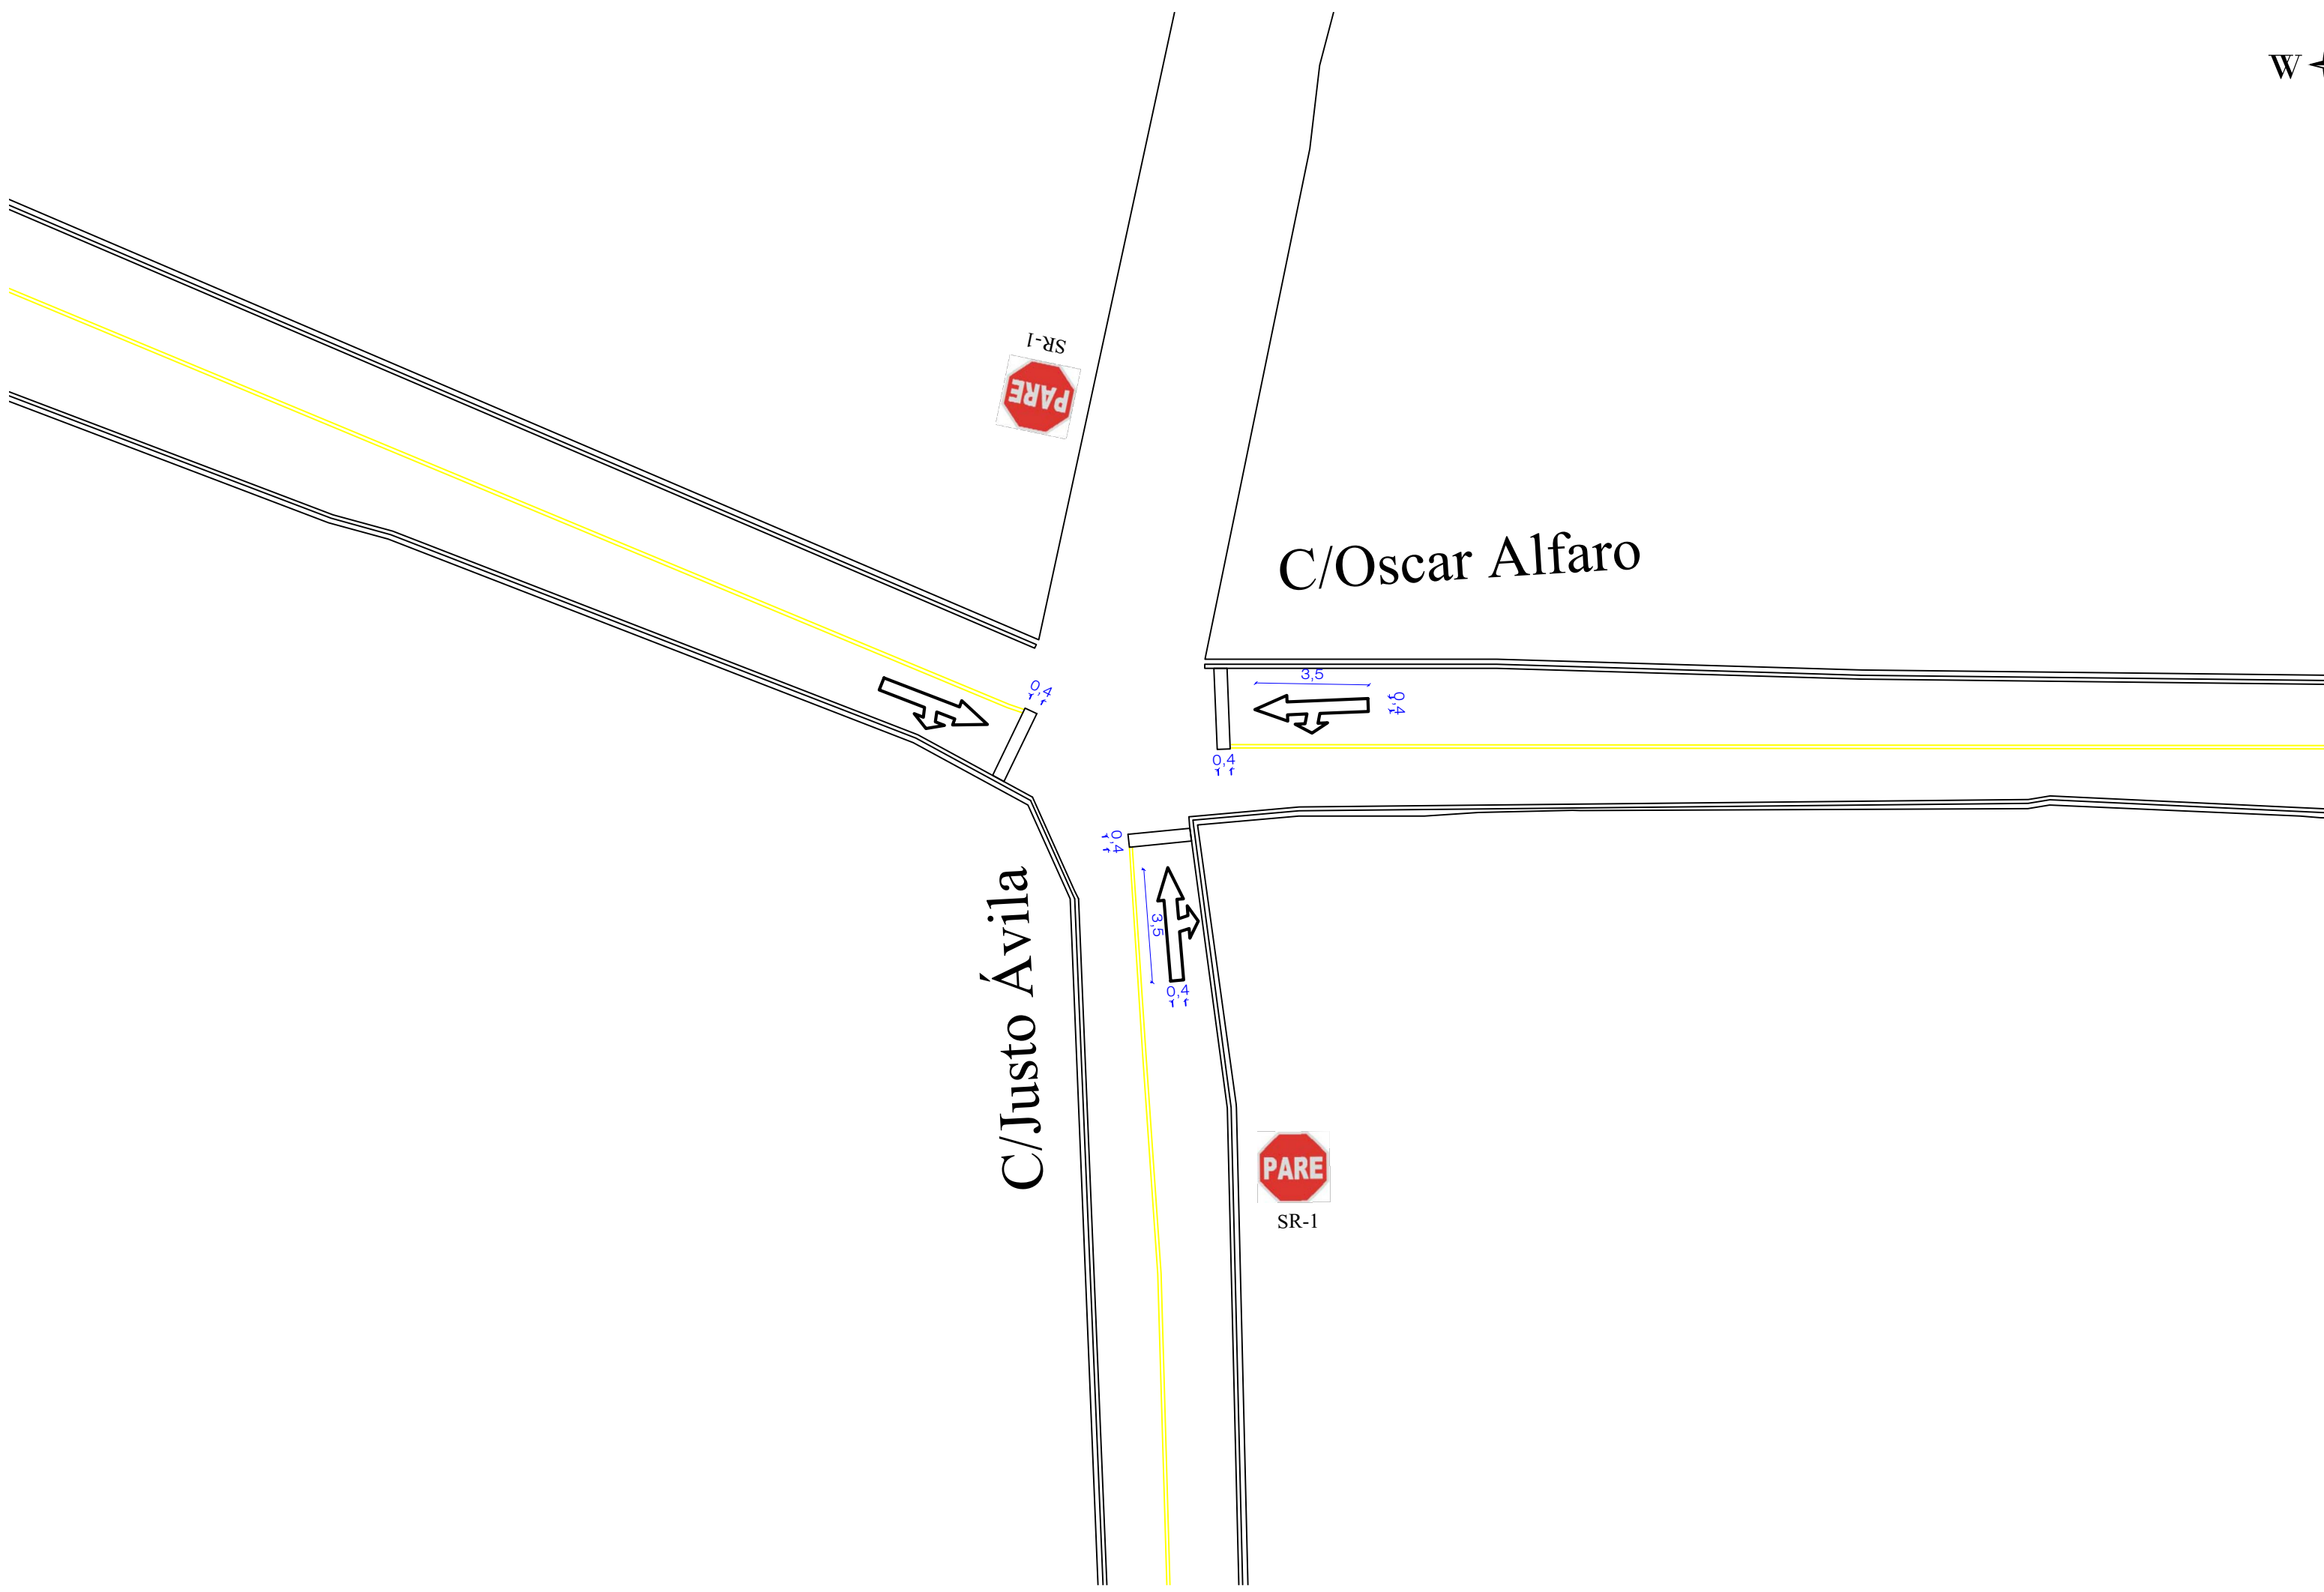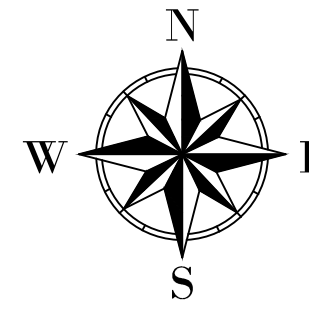


PLANO DE PROPUESTA DEL PROYECTO
POR INTERSECCIONES

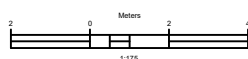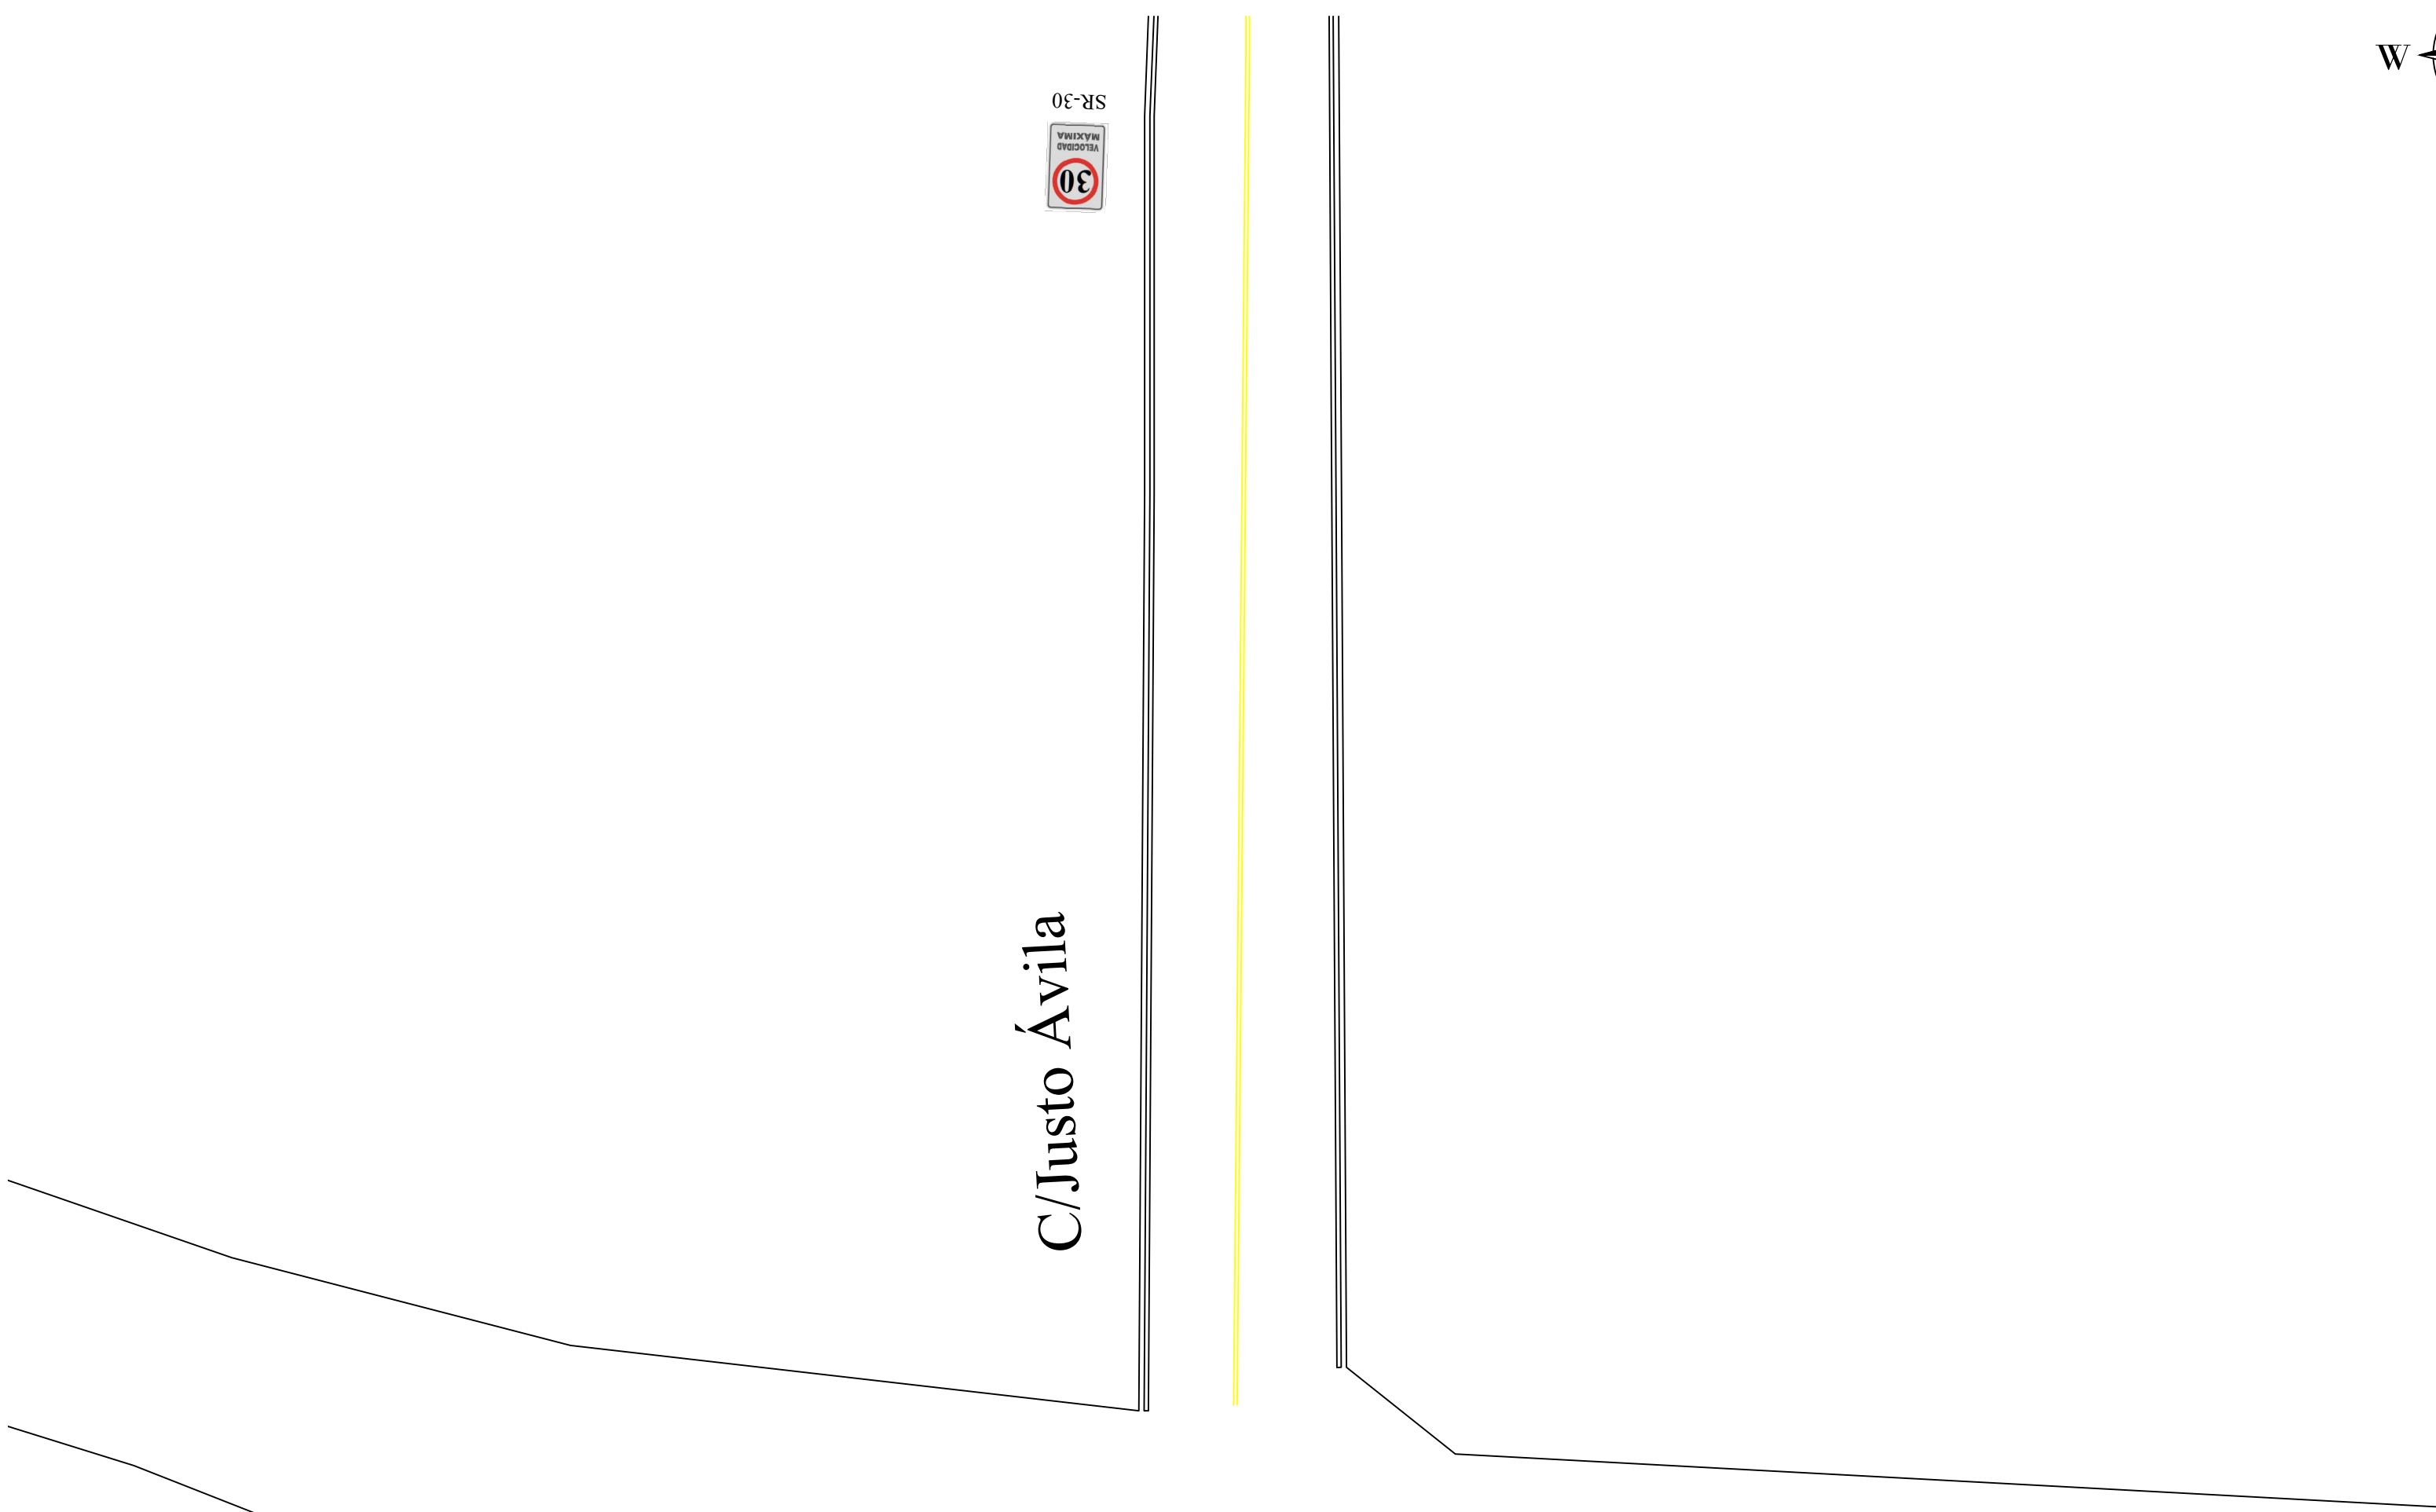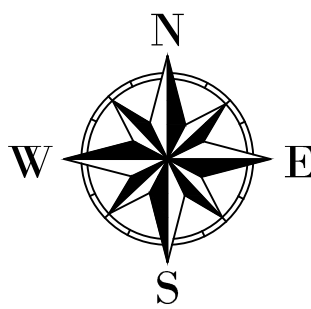

PLANO DE PROPUESTA DEL PROYECTO
POR INTERSECCIONES

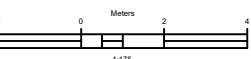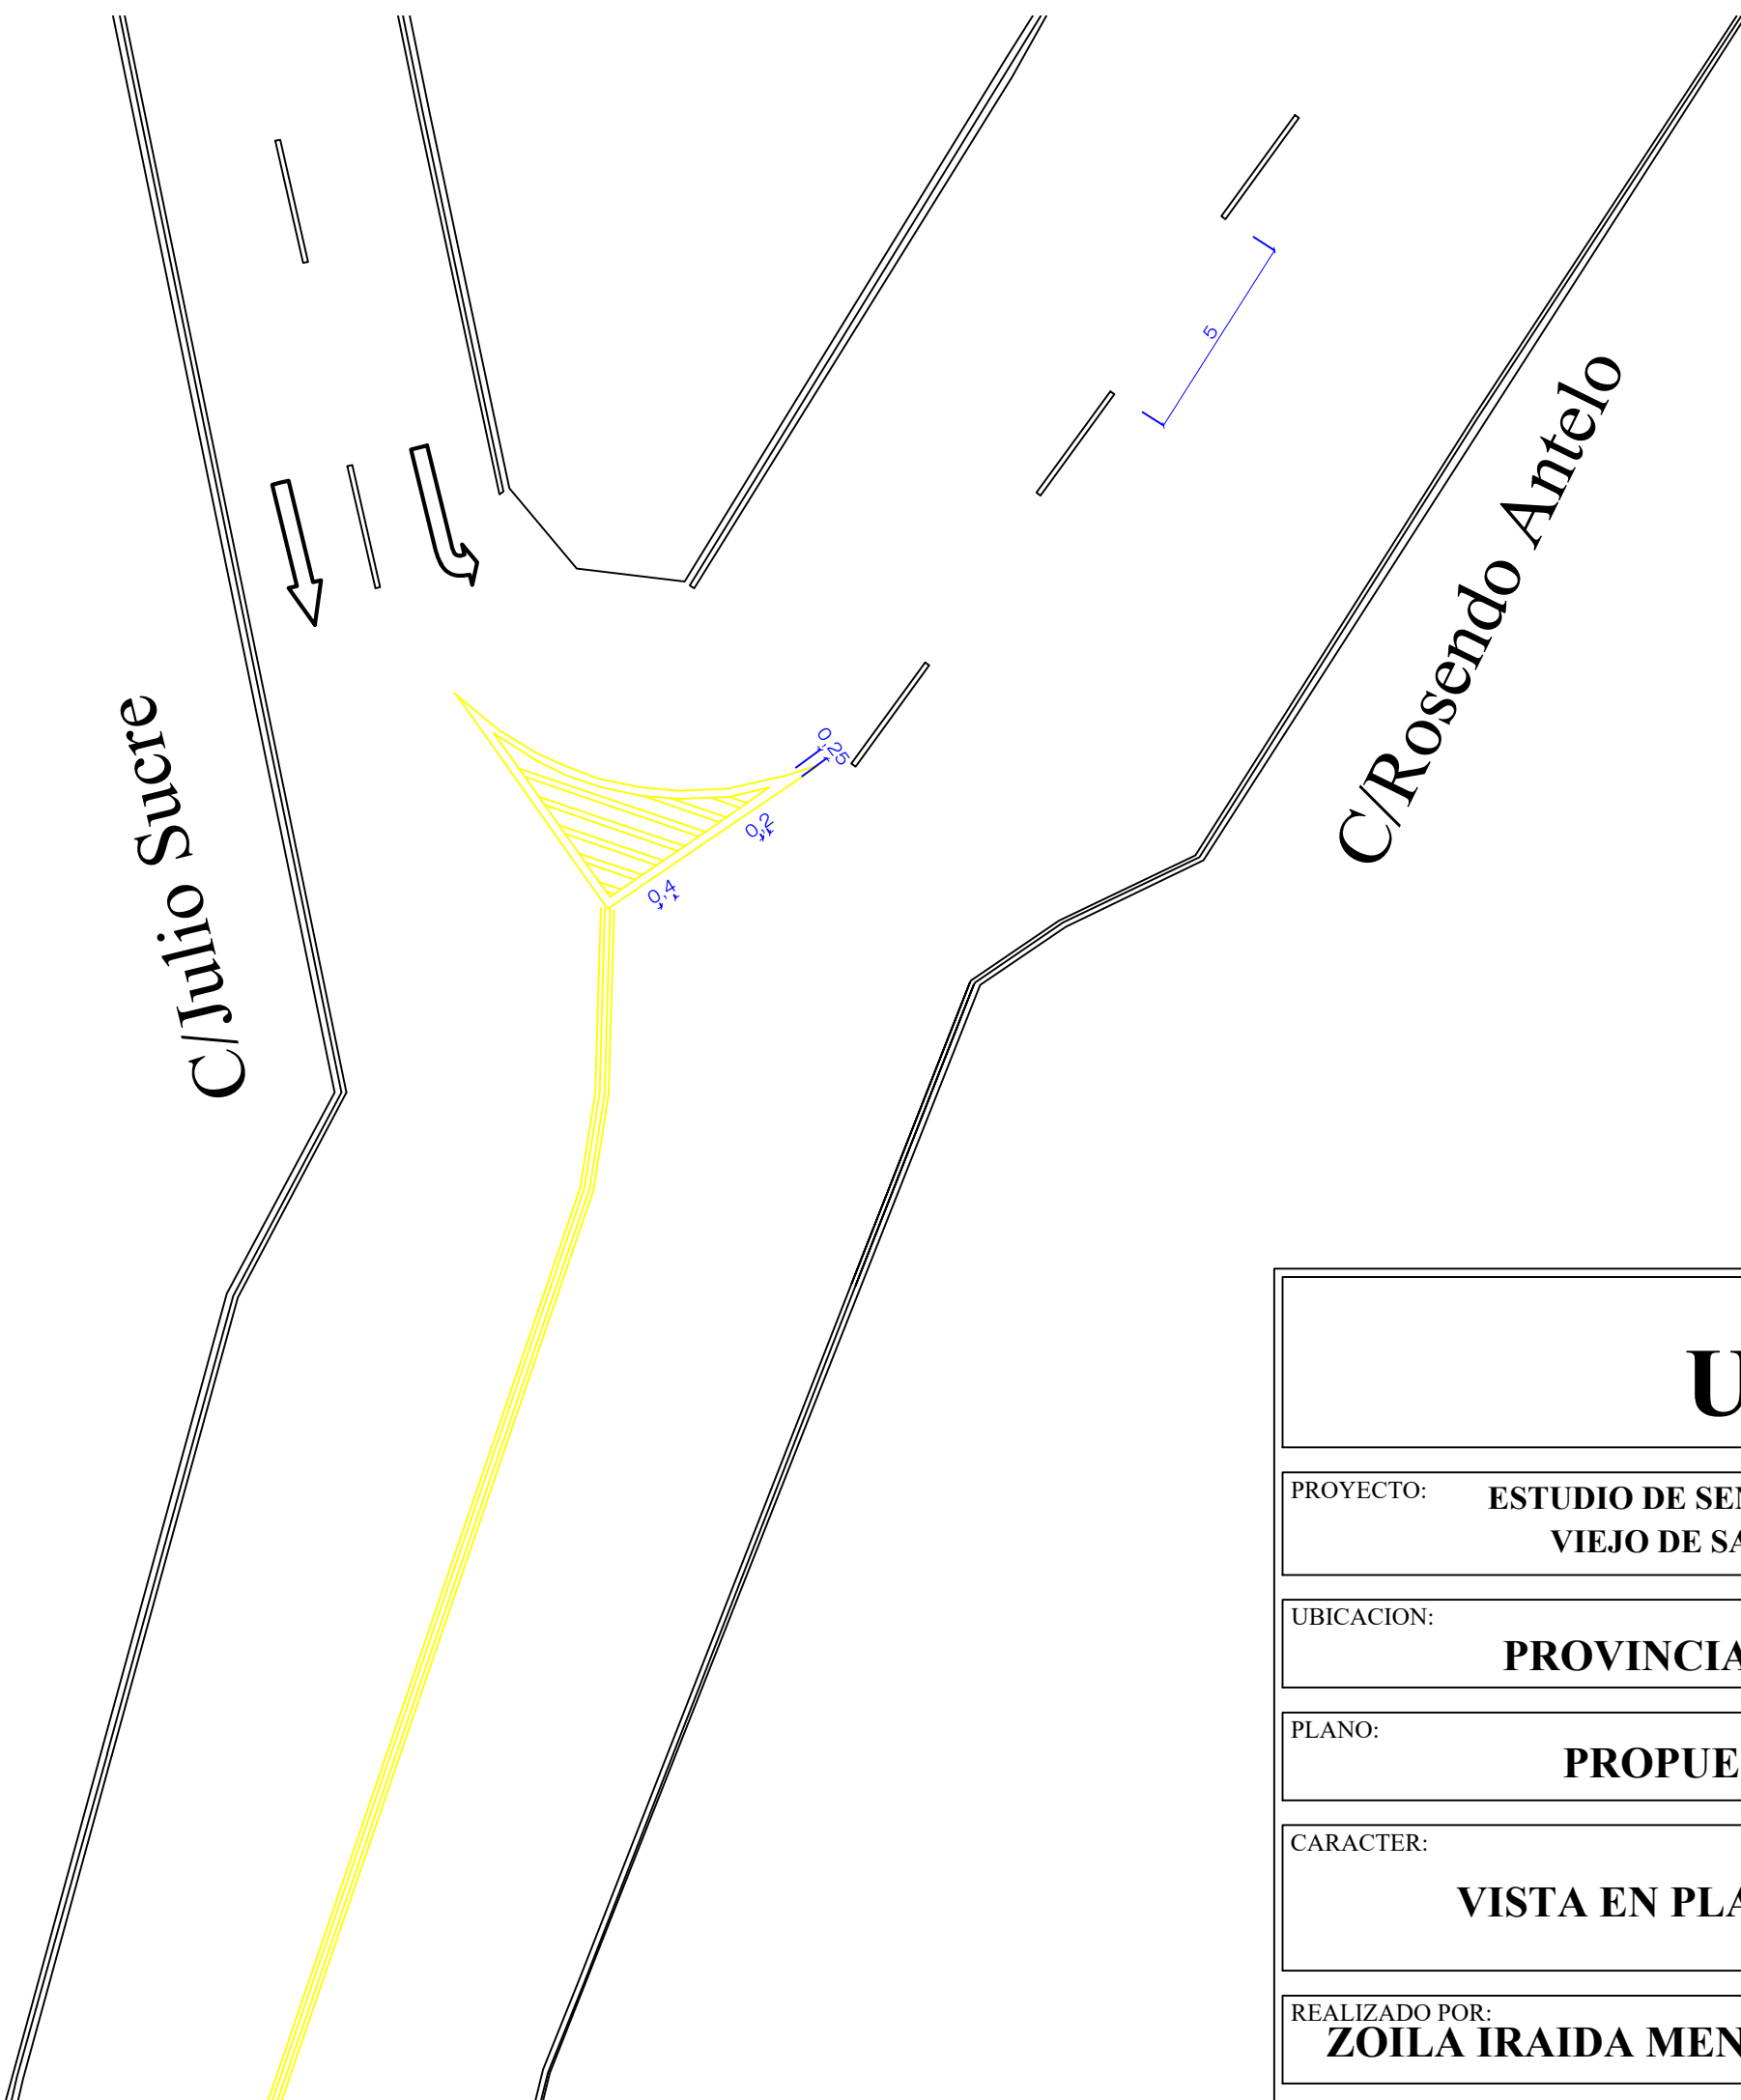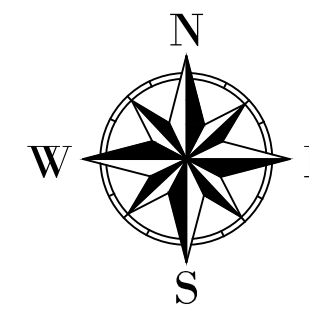

U.A.J.M.S.	
PROYECTO:	ESTUDIO DE SEÑALIZACIÓN Y SEMAFORIZACIÓN DEL CASCO VIEJO DE SAN LORENZO PROVINCIA MÉNDEZ-TARIJA
UBICACION:	PROVINCIA MÉNDEZ "SAN LORENZO"
PLANO:	PROPUESTA DE SEÑALIZACIÓN
CARACTER:	VISTA EN PLANTA DE LA SEÑALIZACIÓN
REALIZADO POR:	ZOILA IRAIDA MENDOZA ARENAS
Nº DE PLANO:	6/6
Vº Bº	Escalas: INDICADA
	Fecha: DICIEMBRE DE 2019

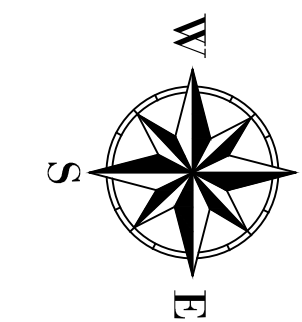[illegible]

U.A.J.M.S.



PROYECTO:	ESTUDIO DE SEÑALIZACIÓN Y SEMAFORIZACIÓN DEL CASCO VIEJO DE SAN LORENZO PROVINCIA MÉNDEZ-TARIJA
-----------	--

UBICACION: **PROVINCIA MÉNDEZ "SAN LORENZO"**

PLANO:	PROPUESTA DE SEÑALIZACIÓN
--------	----------------------------------

CARACTER:

VISTA EN PLANTA DE LA SEÑALIZACIÓN

REALIZADO POR:
ZOILA IRAIDA MENDOZA ARENAS

Nº DE PLANO: **1/6**

 $V^0 B^0$

Escalas: INDICADA

Fecha: DICIEMBRE DE 2019