




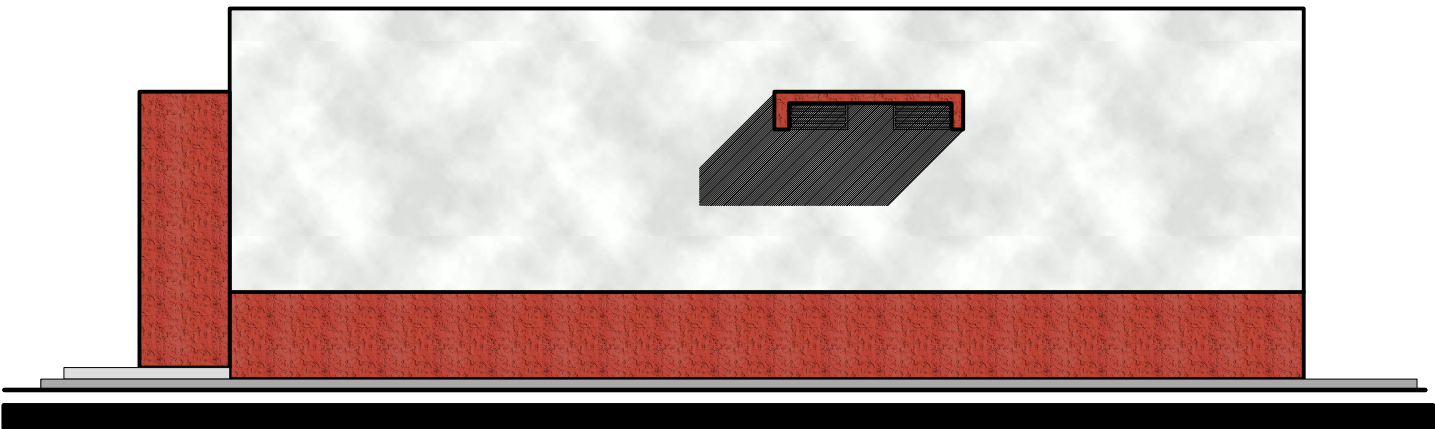

ELEVACION LATERAL DER.
ESC: 1:100

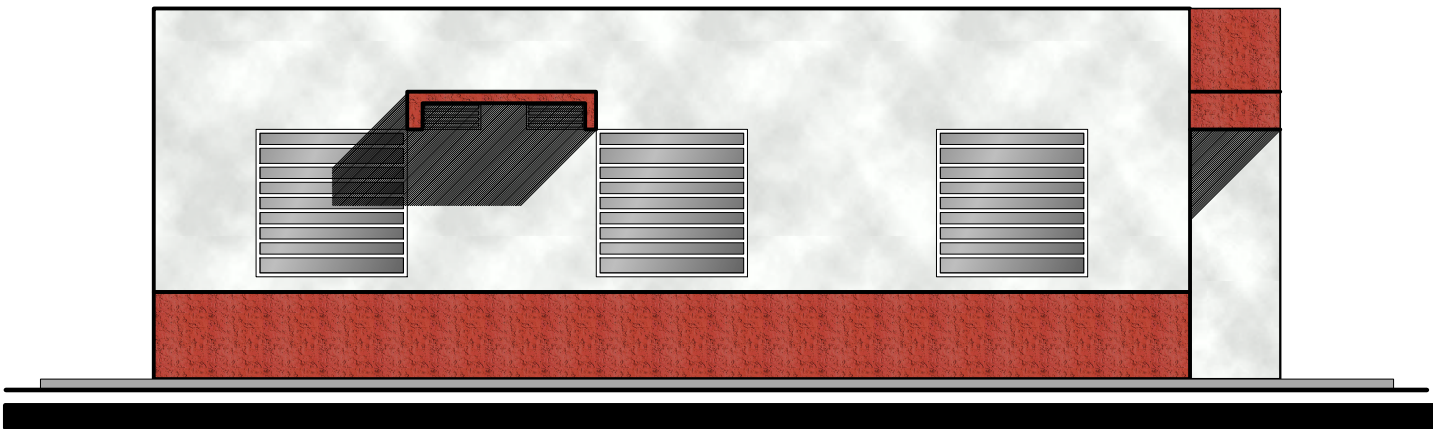

ELEVACION POSTERIOR
ESC: 1:100

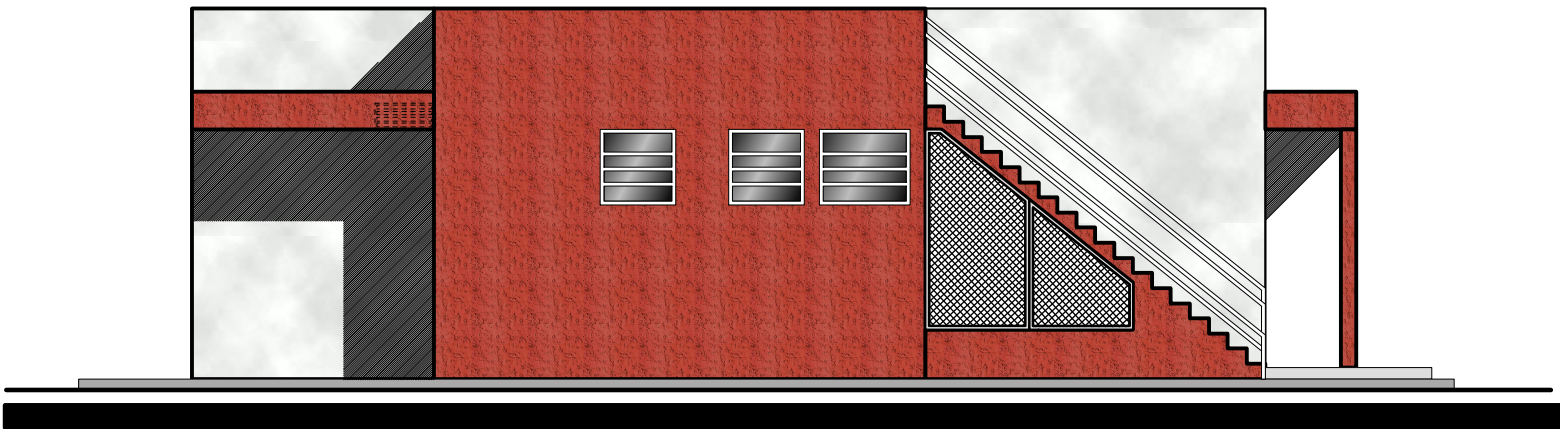


ELEVACION LATERAL IZQ.
ESC: 1:100



ELEVACION FRONTAL
ESC: 1:100




	UNIVERSIDAD AUTONOMA JUAN MISAEI SARACHO		
	PROYECTO: Mejoramiento de la Infraestructura del CECH		
	CARACTER:	Modulo Laboratorio de Cultivo In Vitro	LAMINA:
	V. B. SUPERVISOR DE DISEÑO	DISEÑO:	3/23
Ing. Jose Ricardo Arce Avendaño		Arq. Jaime Huayta Yucra	
ESCALA:	FECHA:	DIBUJO:	
INDICADA	TJA./NOVIEMBRE/2012	J.H.Y.	

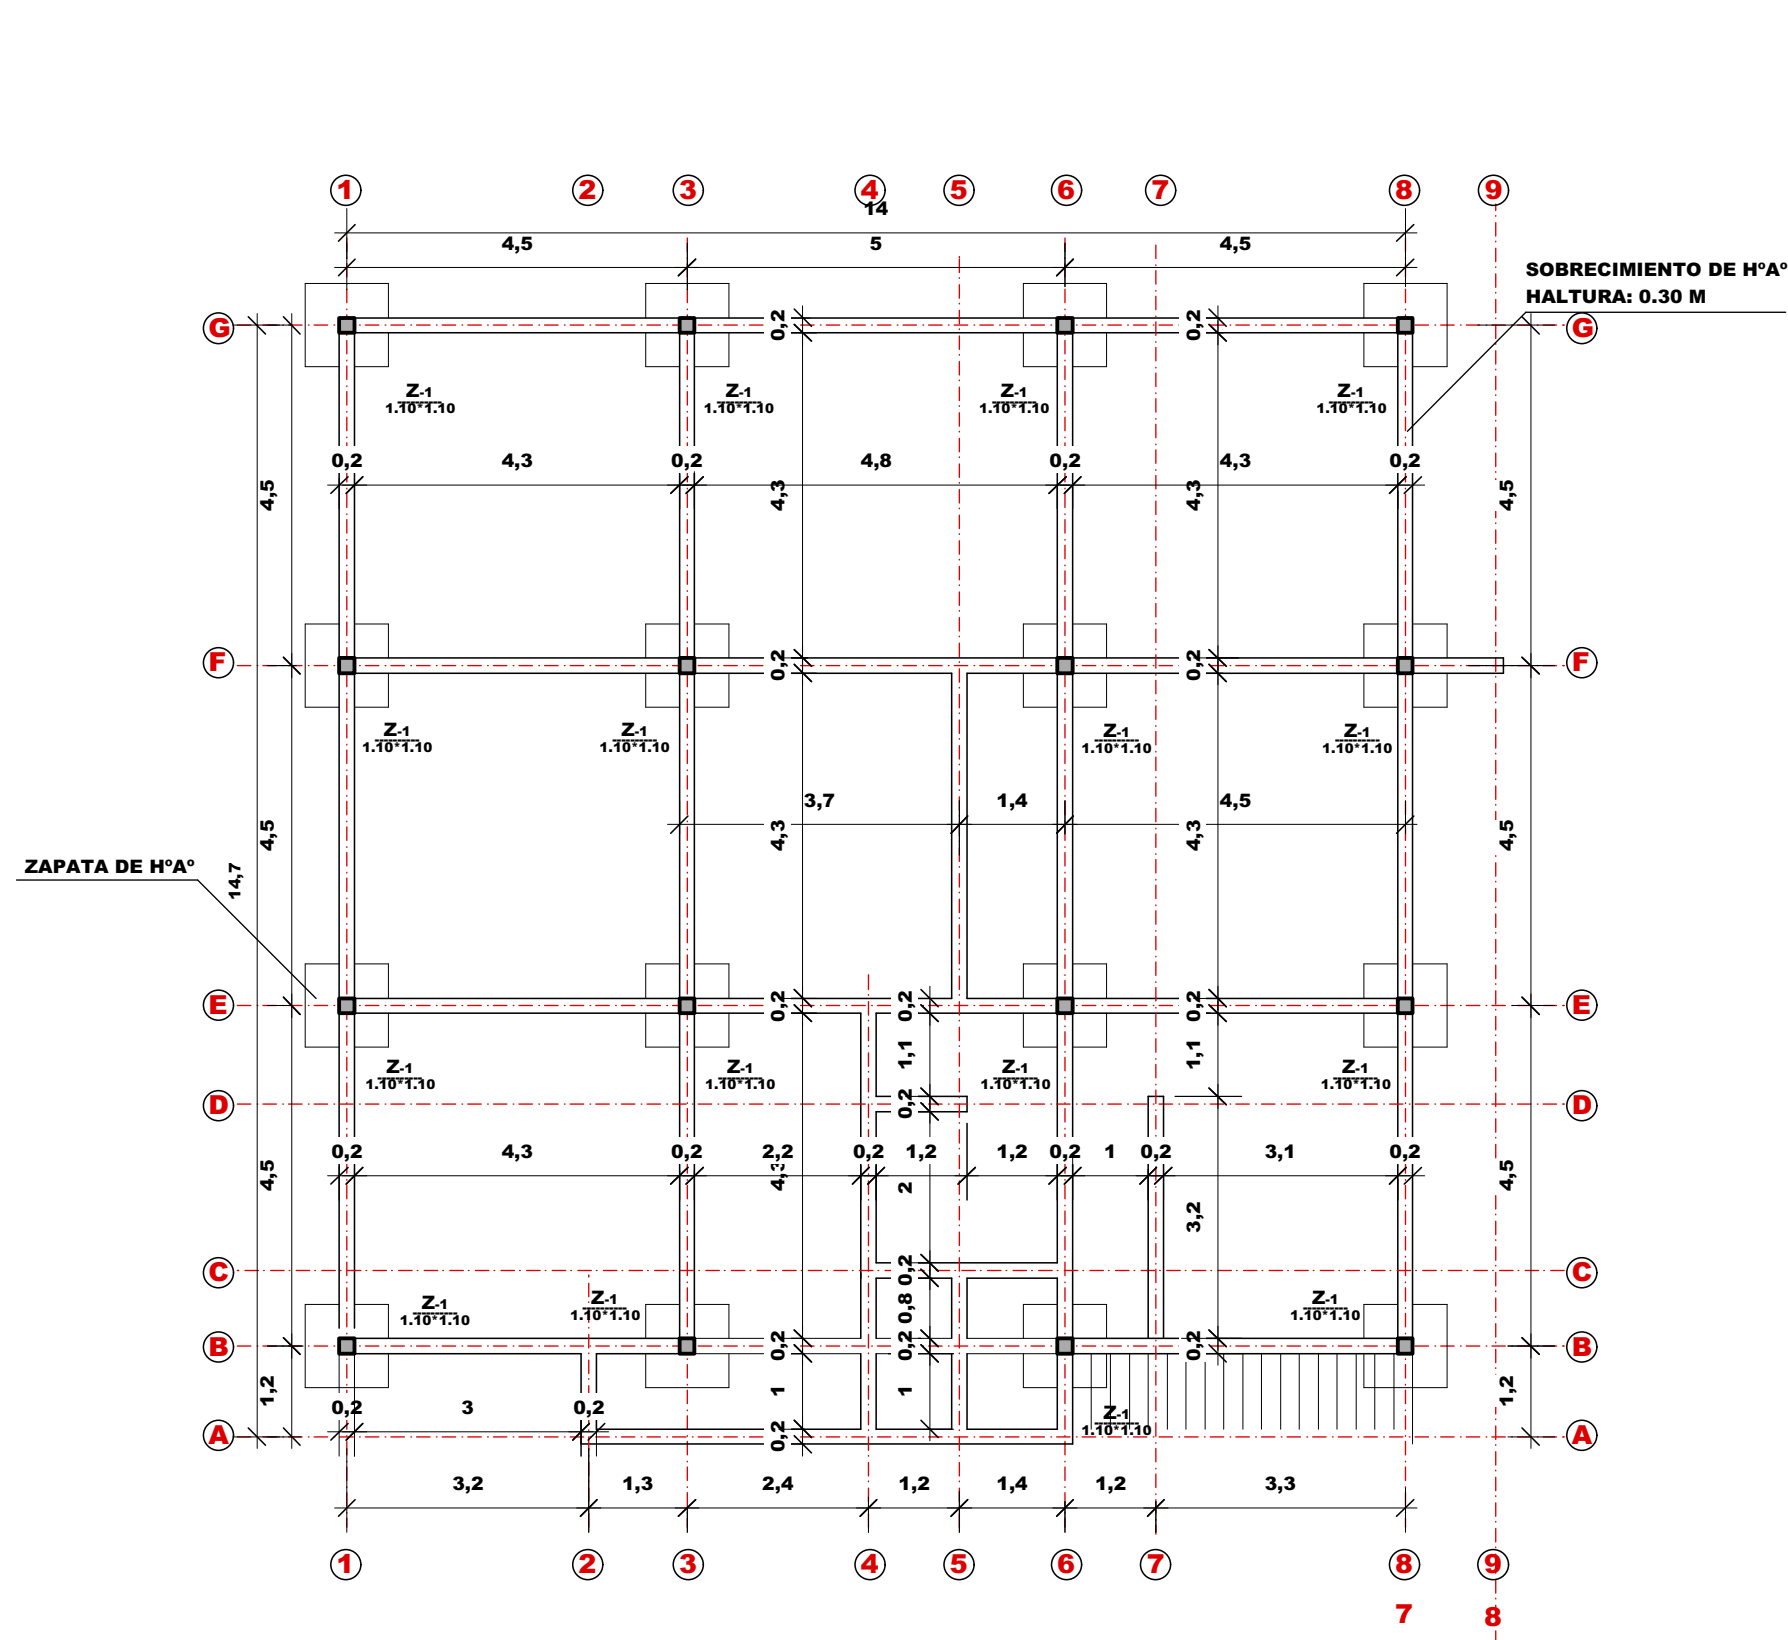


PLANTA DE EJES Y FUNDACIONES

ESC: 1:100

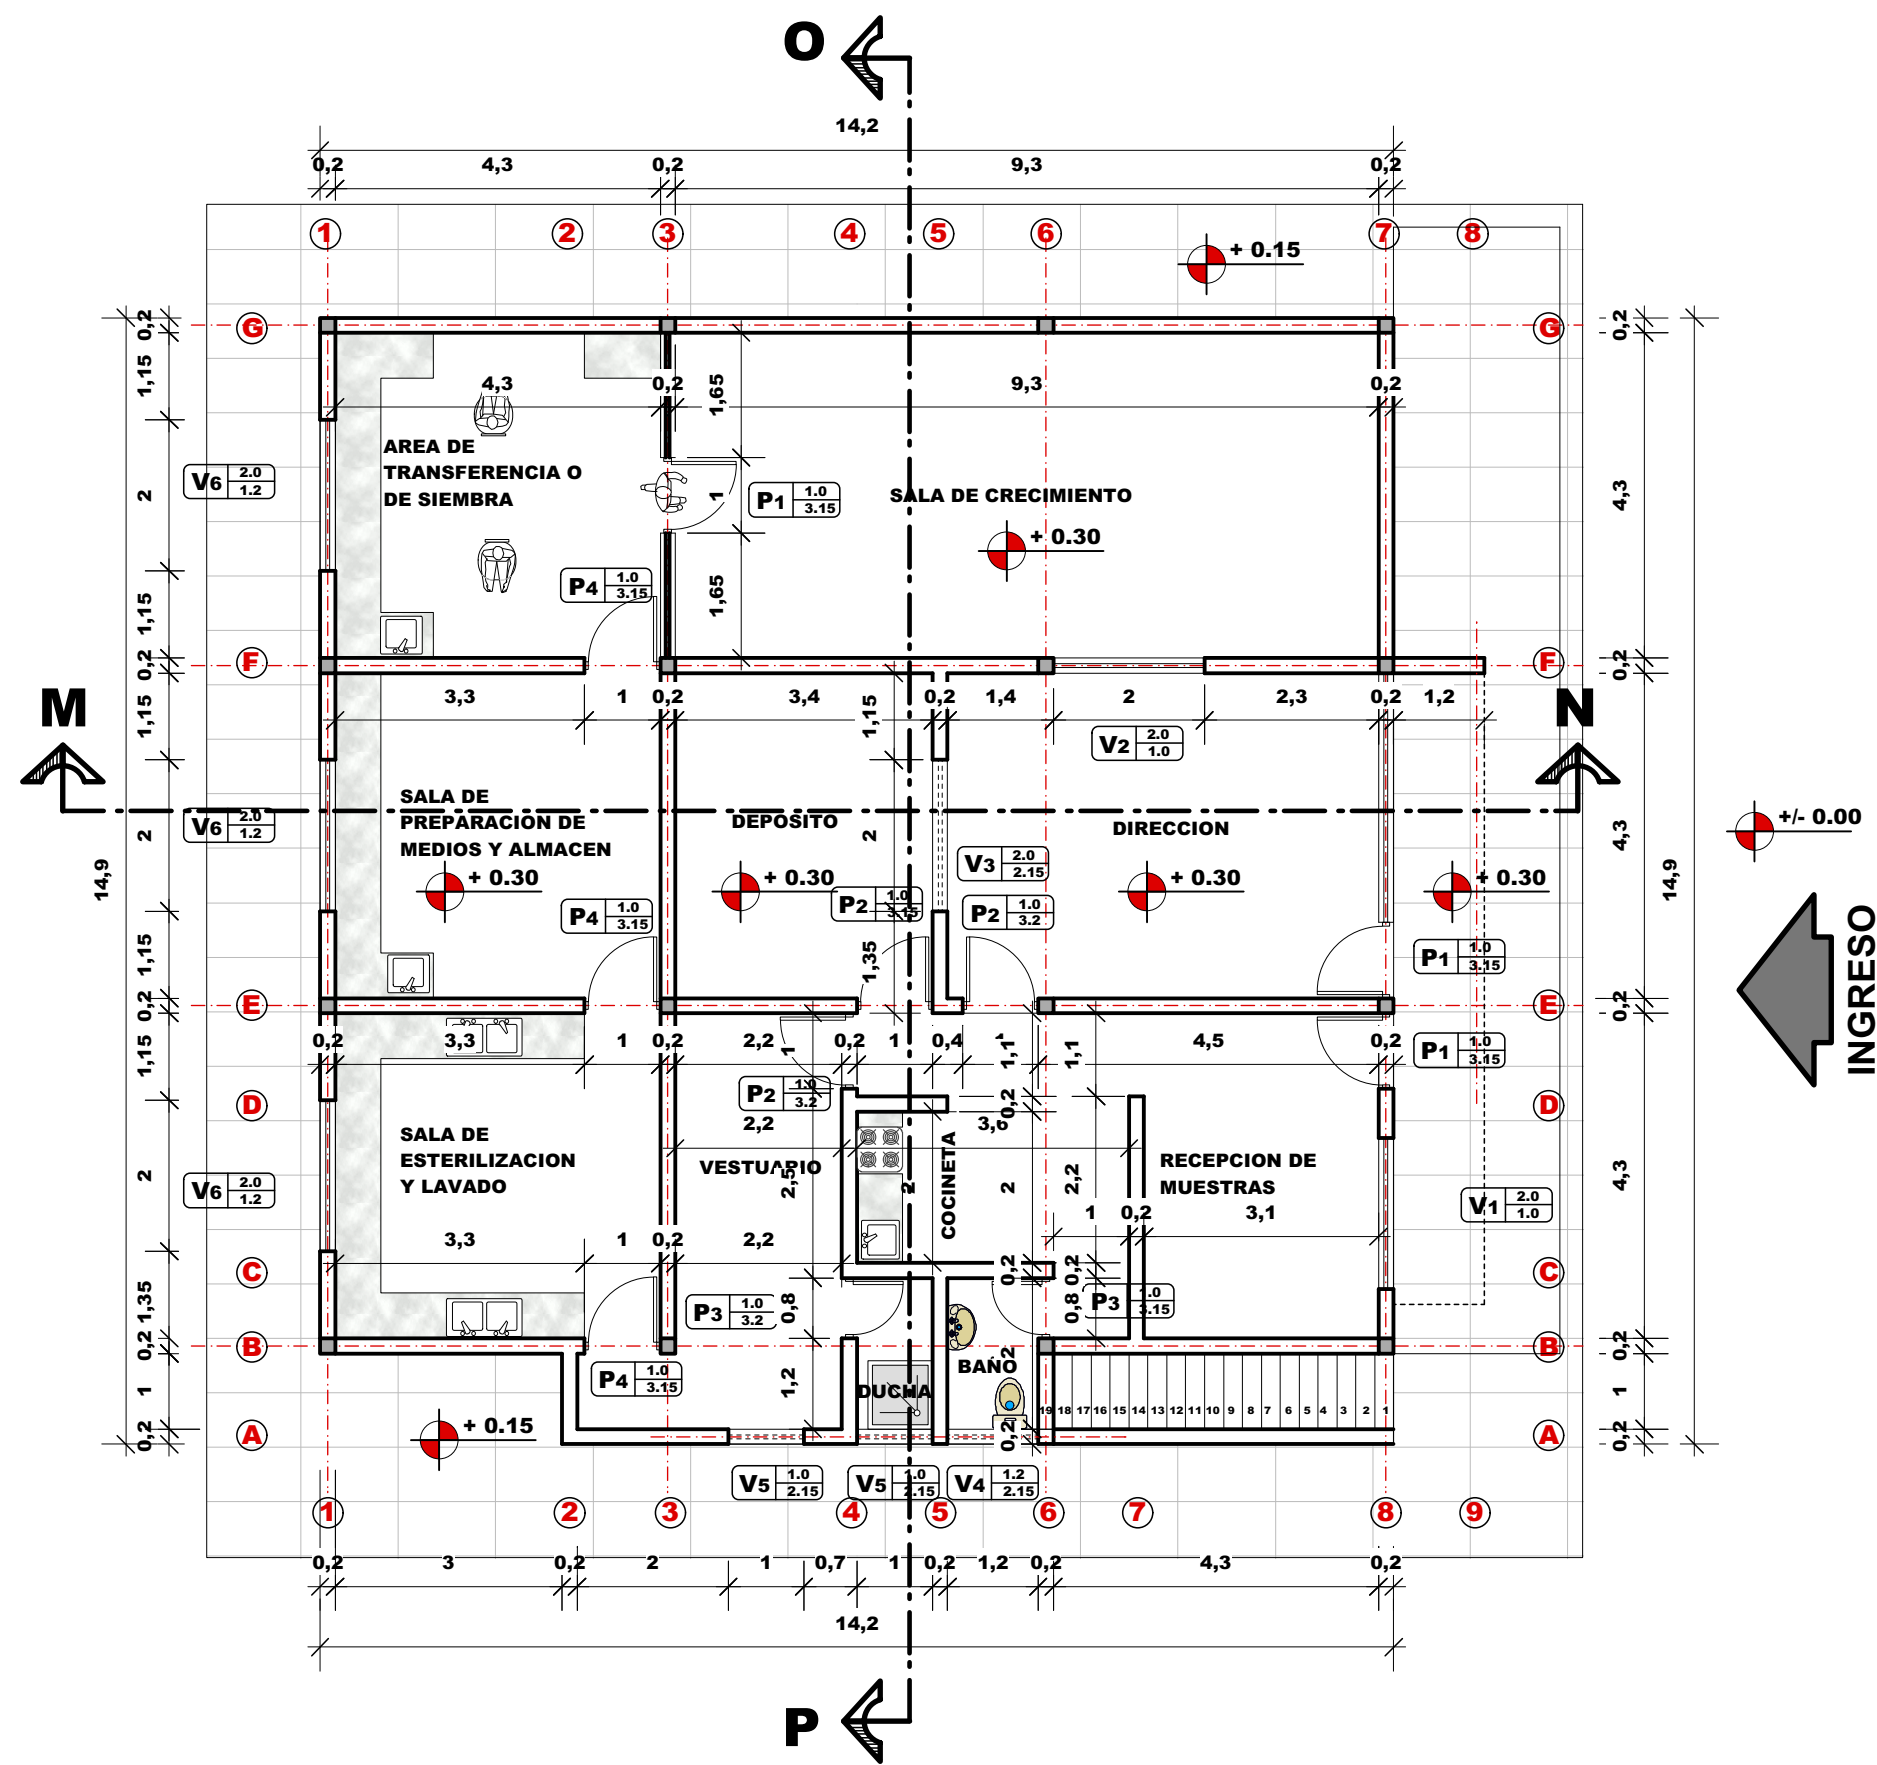


PLANTA ACOTADA

ESC: 1:100

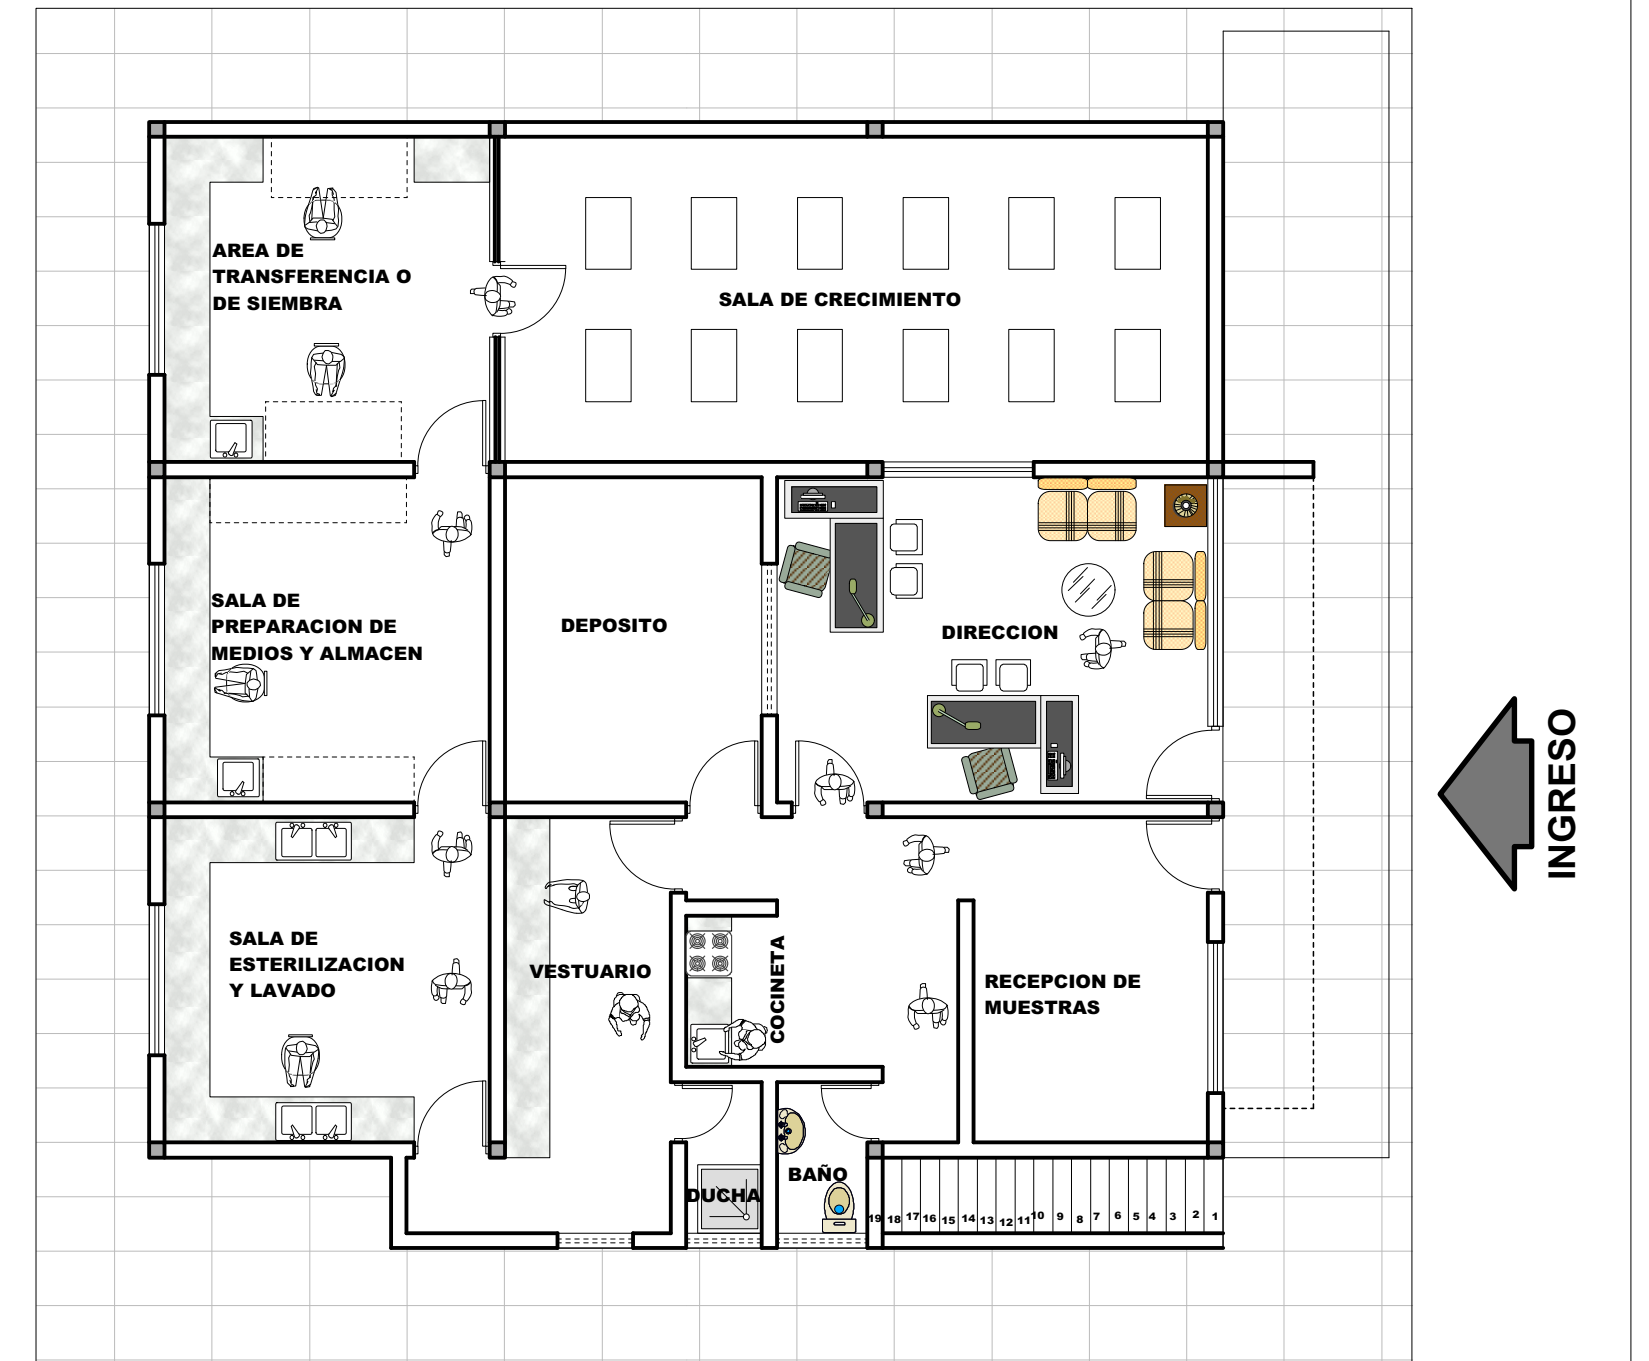


PLANTA AMOBLADA

ESC: 1:100

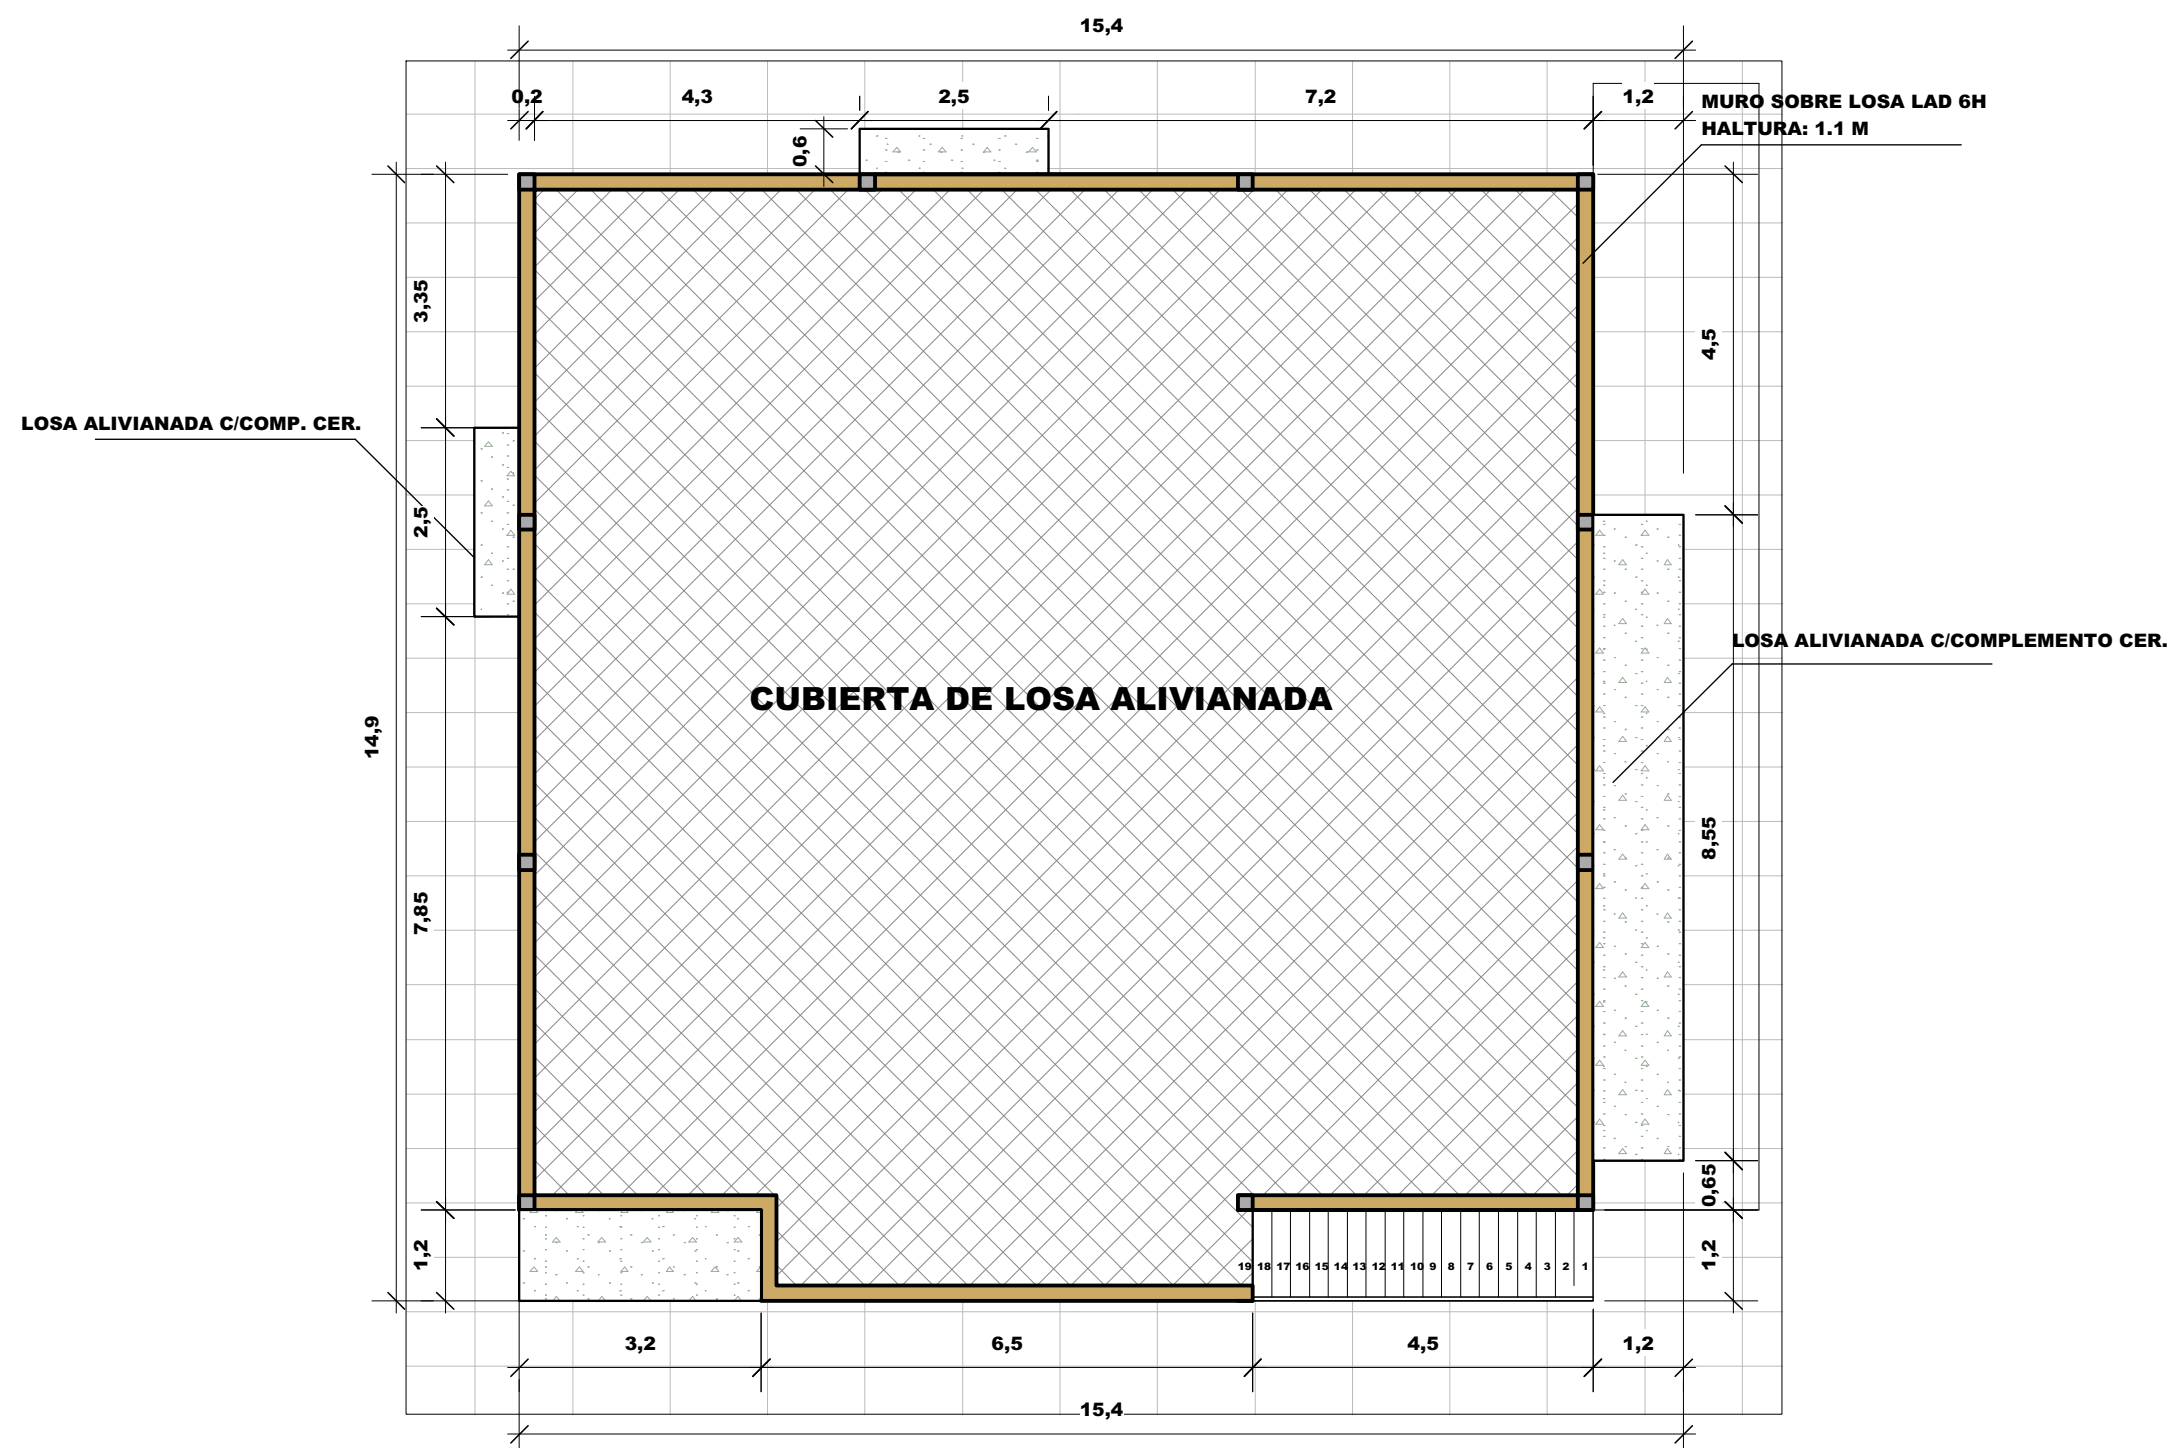

PLANTA TECHOS

ESC: 1:100

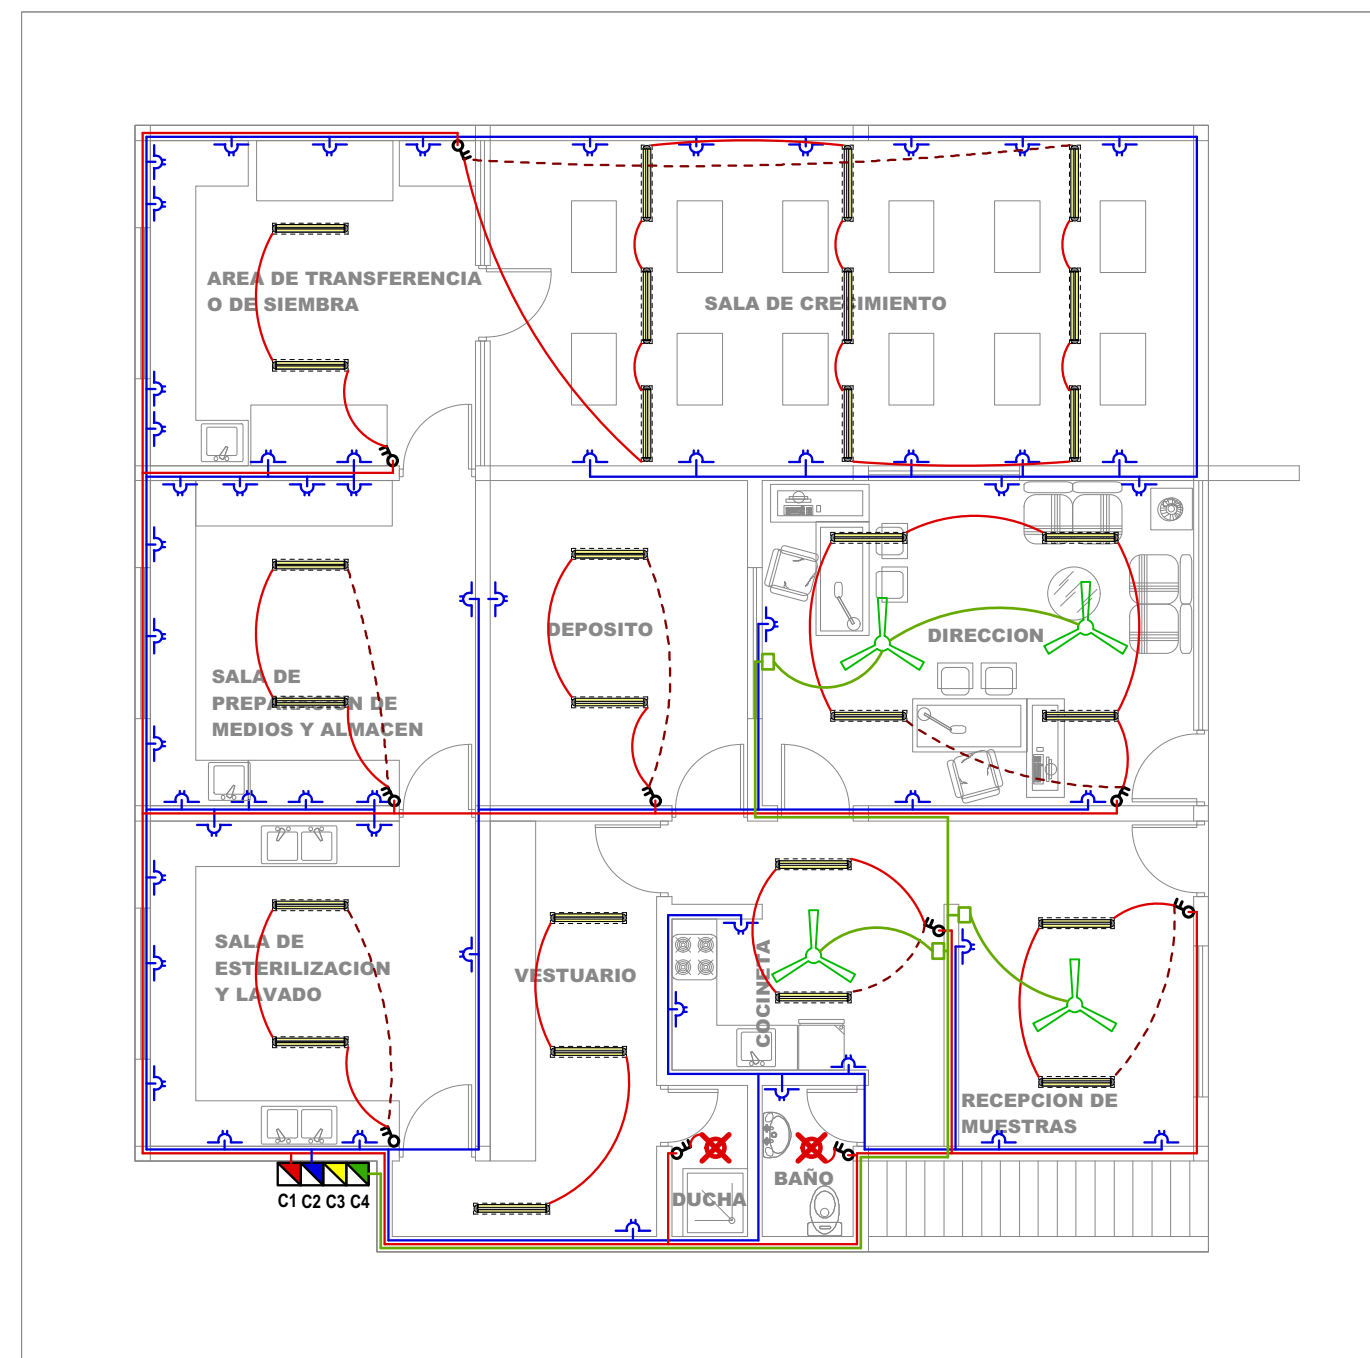


INST. ELECTRICA

ESC: 1:100


INSTALACION ELECTRICA	
REFERENCIAS :	
	LUMINARIAS
	TOMA CORRIENTES
	PUNTO DE LUZ INCANDESCENTE
	PUNTO DE LUZ FLUORESCENTE
	TOMA CORRIENTE
	INTERRUPTOR SIMPLE, DOBLE
	VENTILADOR
	T.C. DE FUERZA
CAJA DE TERMICOS :	
	C1 LUMINARIAS
	C2 TOMA CORRIENTES
	C3 TOMA CORRIENTES (FUERZA)
	C4 VENTILADORES
	MEDIDOR

		UNIVERSIDAD AUTONOMA JUAN MISAEL SARACHO	
		PROYECTO: Mejoramiento de la Infraestructura del CECH	
Ing. Jose Ricardo Arce Avendaño		CARACTER: Modulo Laboratorio de Cultivo In Vitro	LAMINA: 1/23
ESCALA: INDICADA		FECHA: TJA./NOVIEMBRE/2012	DIBUJO: J.H.Y.

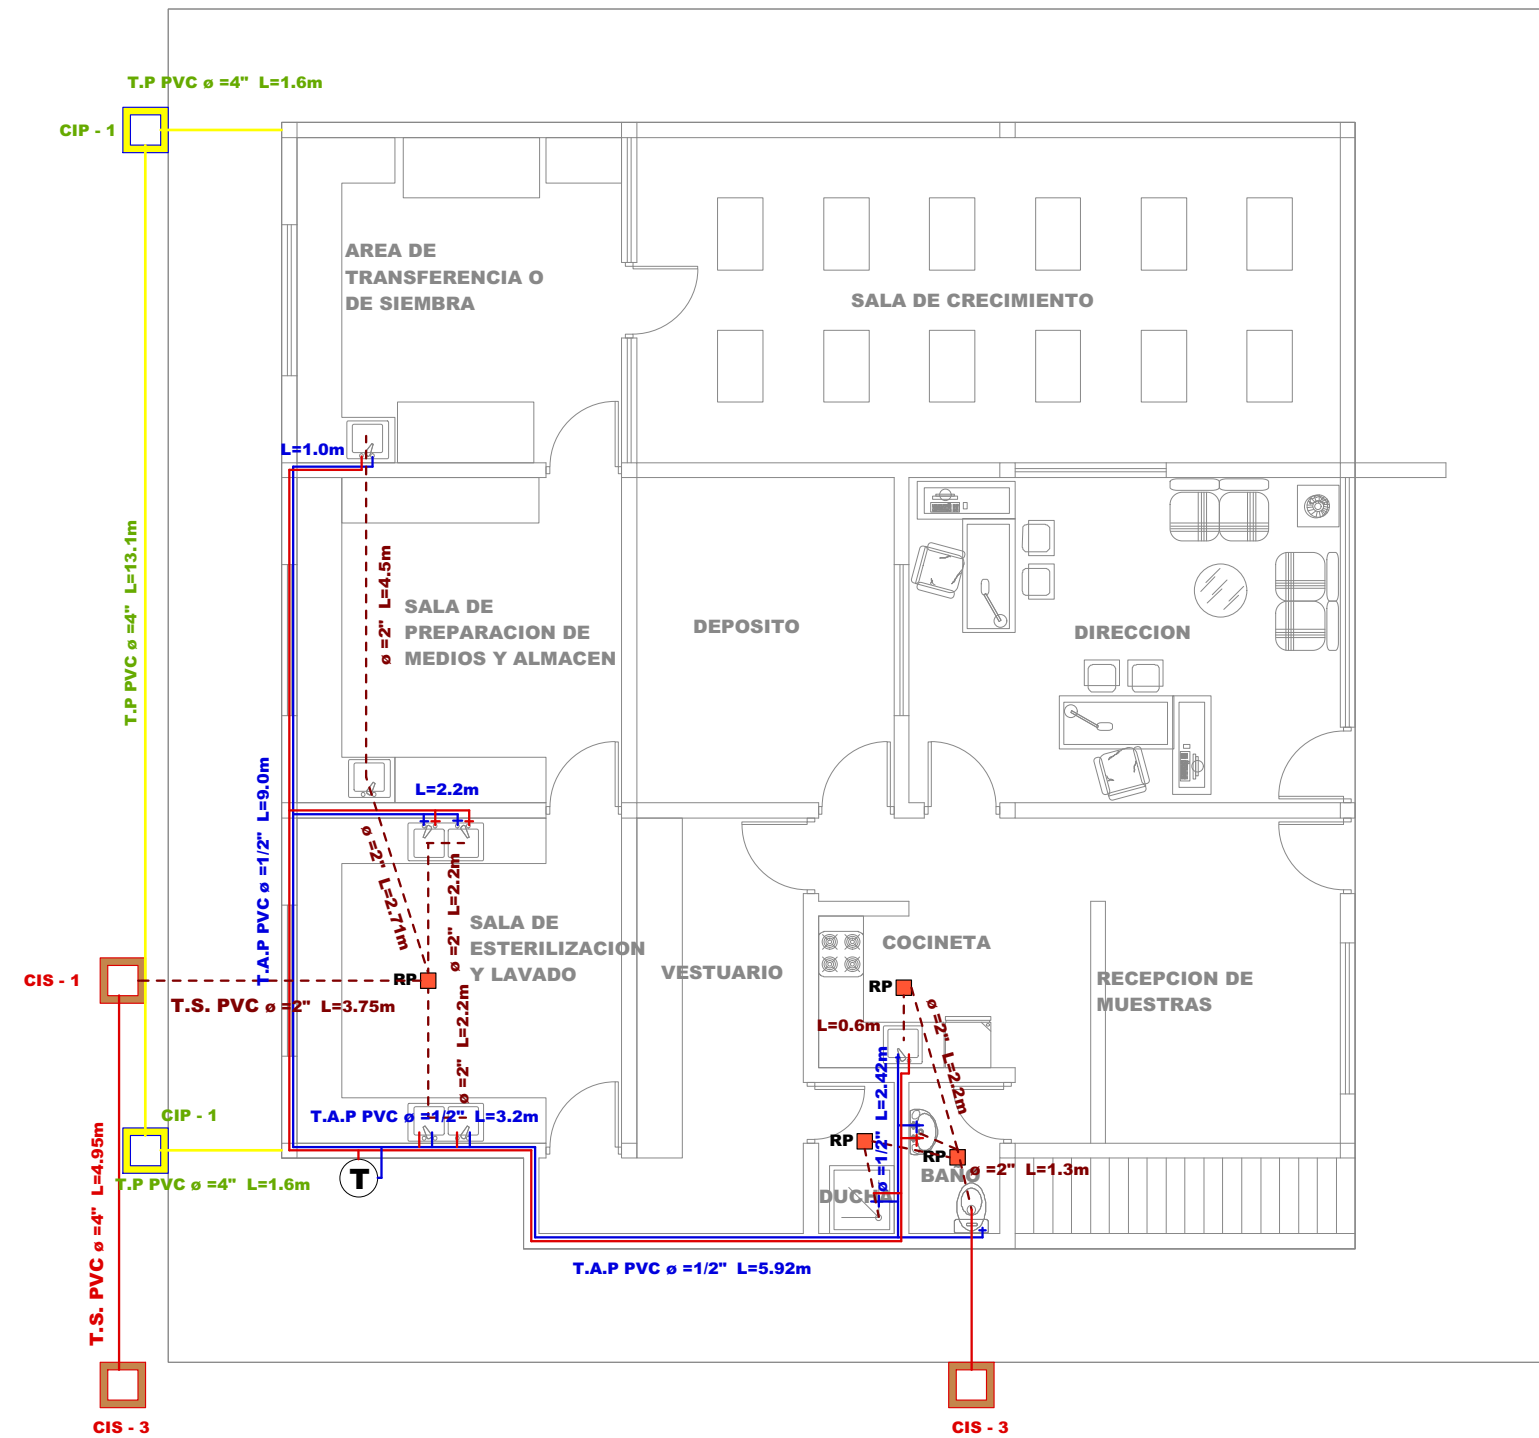


INST. HIDROSANITARIA

ESC: 1:100

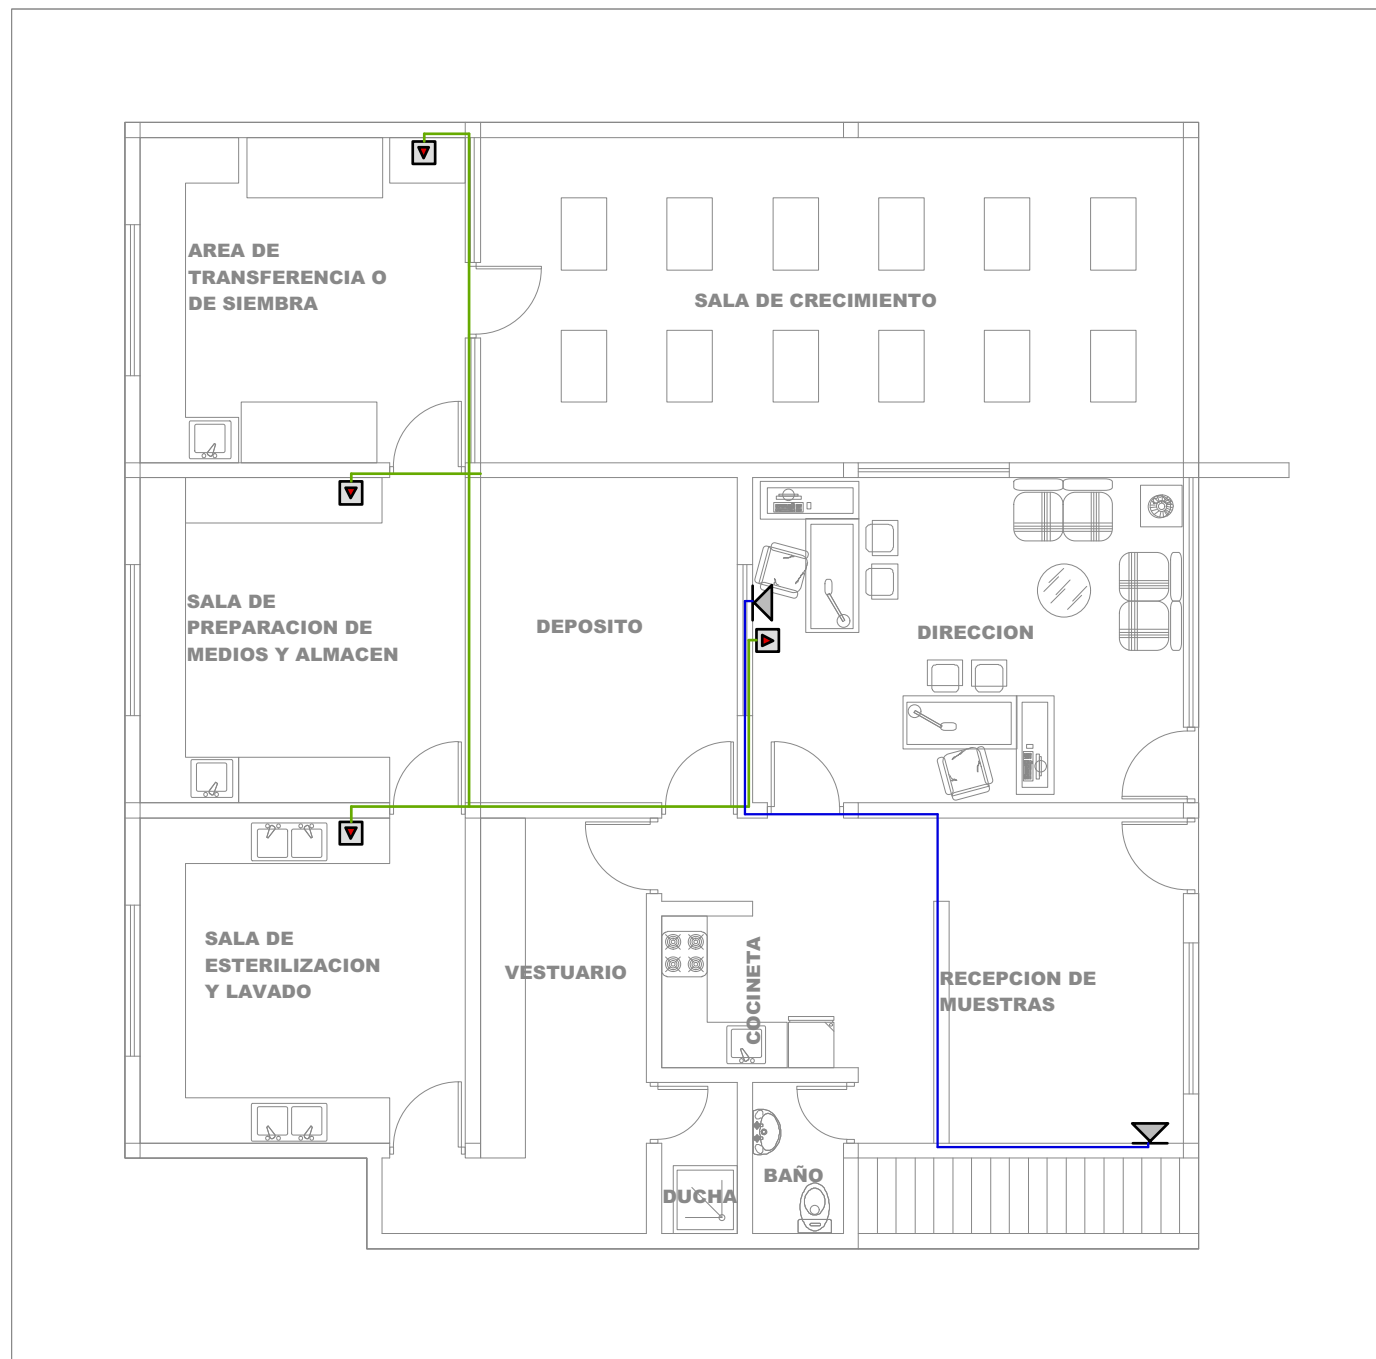

INST. TELEF. INTERC.


ESC: 1:100

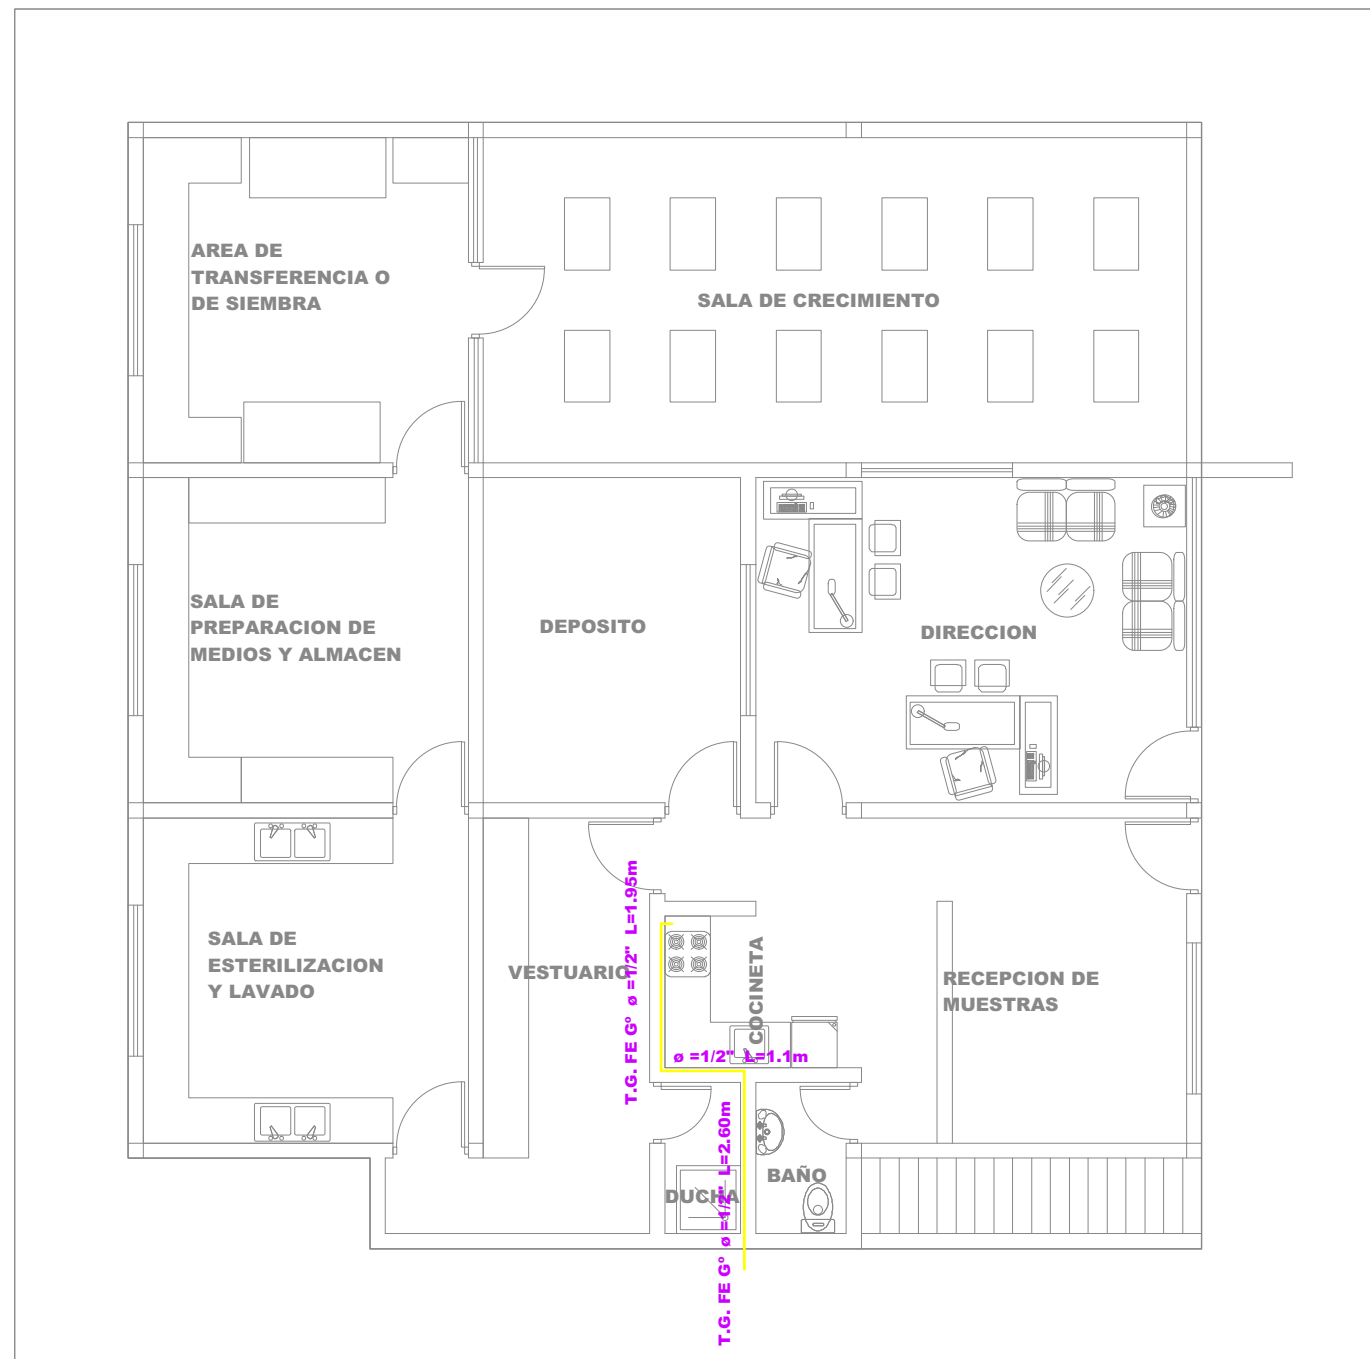

INST. GAS


ESC: 1:100

INSTALACION HIDROSANITARIA	
AGUA - SANITARIA	
REFERENCIAS	
- TOMA DE AGUA - MEDIDOR - TEE - CODO 90° - UNION UNIVERSAL - BOMBA - LLAVE DE PASO - LAVANDERIA - INODORO - VALVULA DE RETENCION - T.C. TANQUE - SISTERNA - LAVAMANOS D. DUCHA - URINARIO - LAVAPLATOS	- REJILLA DE PISO - CAMARA DE INSPECCION - CAMARA PLUVIAL - ALCANTARILLADO SANITARIO - TENDIDO DE TUBOS P/ AGUAS SERVIDAS (RED SECUNDARIA) - TENDIDO DE TUBOS P/ AGUA POTABLE - TENDIDO DE TUBOS CONTRA INCENDIOS

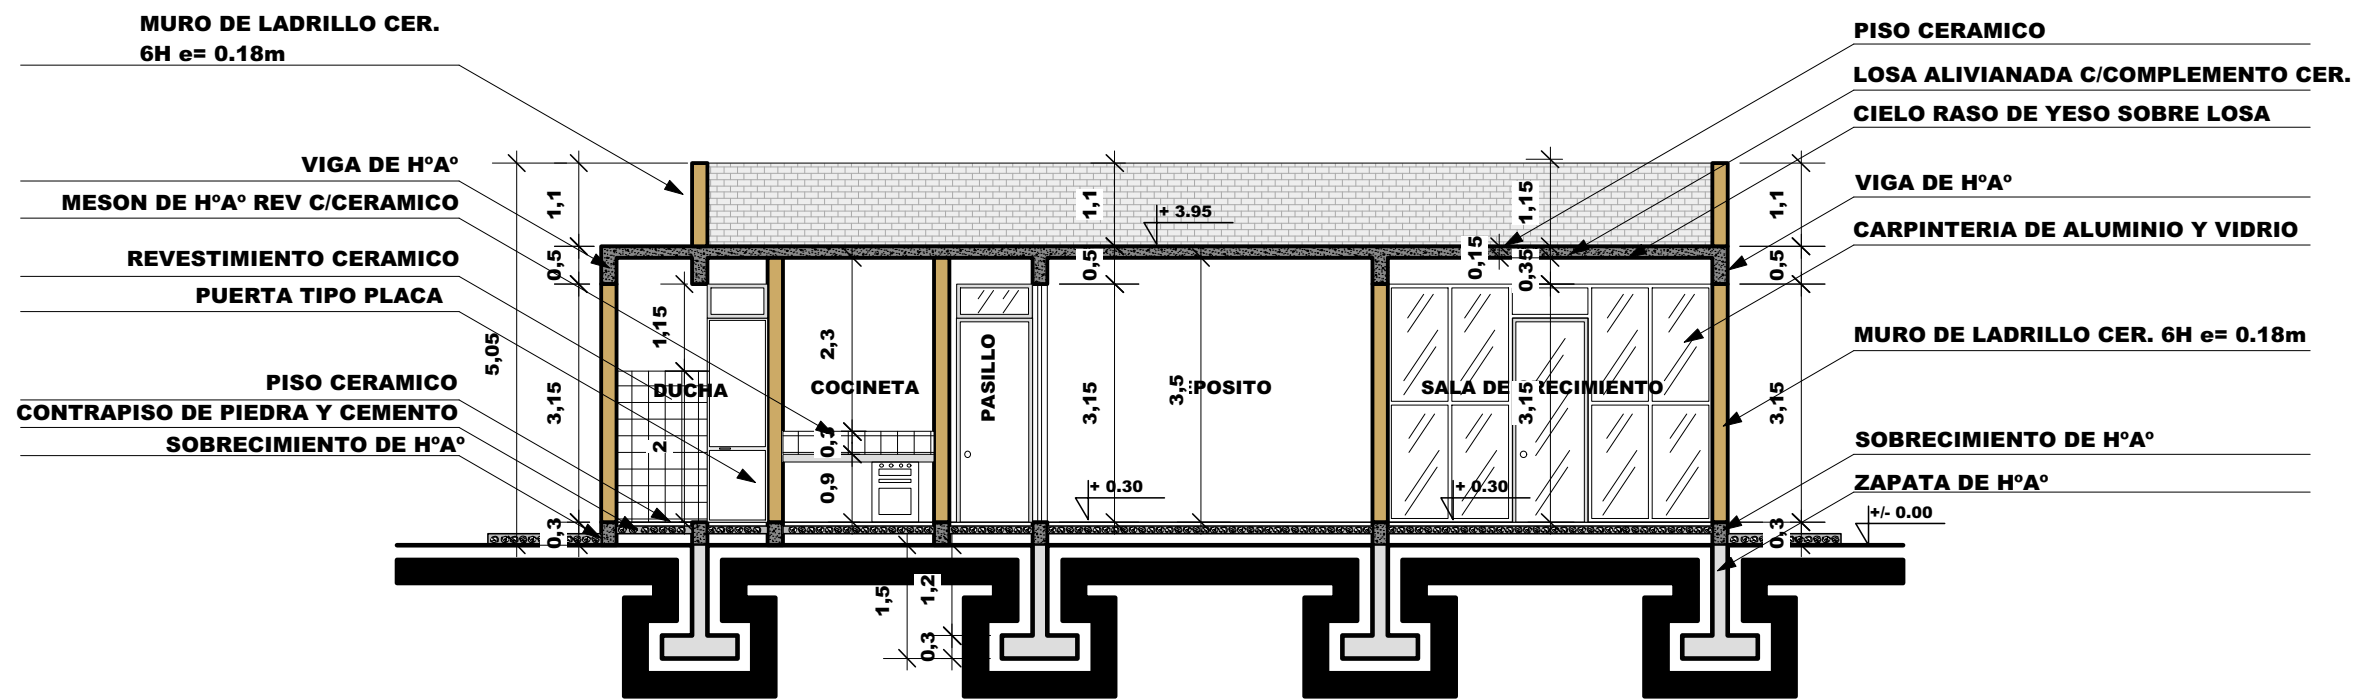


CORTE O - P

ESC: 1:100

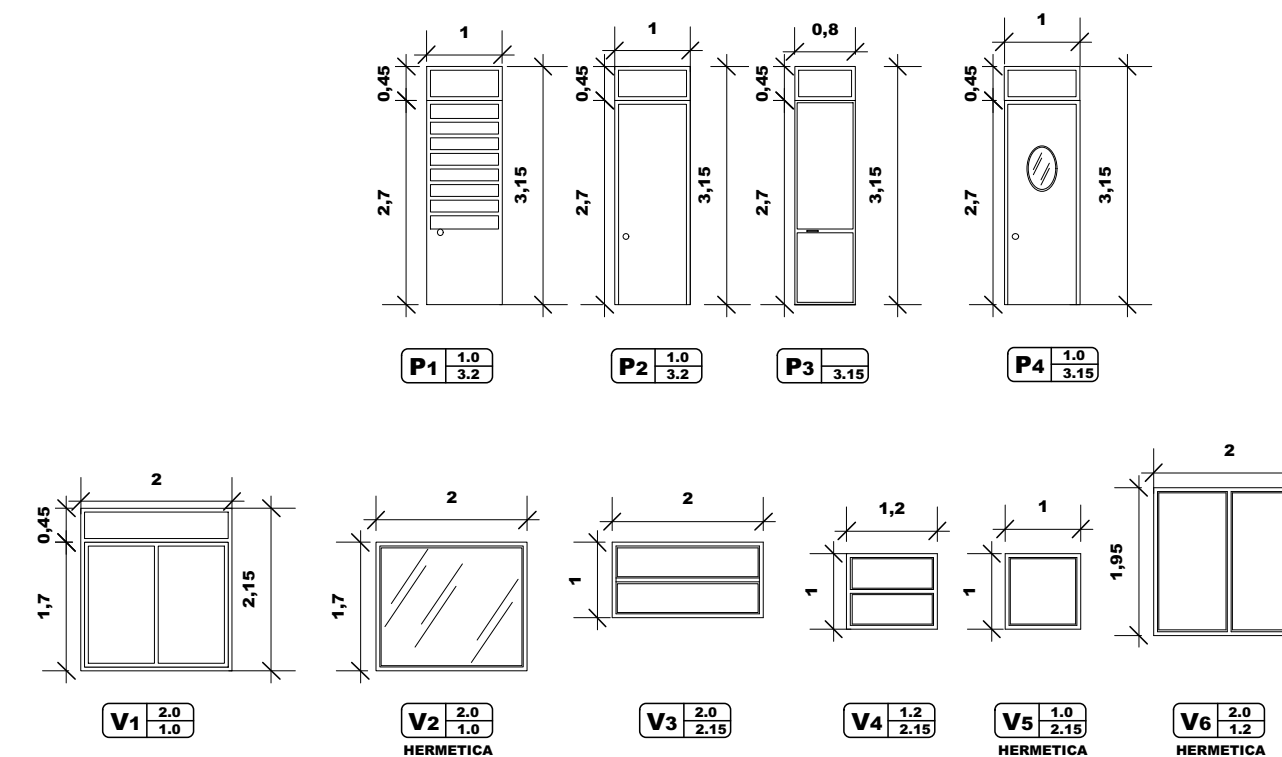

PUERTAS Y VENTANAS

ESC: 1:100

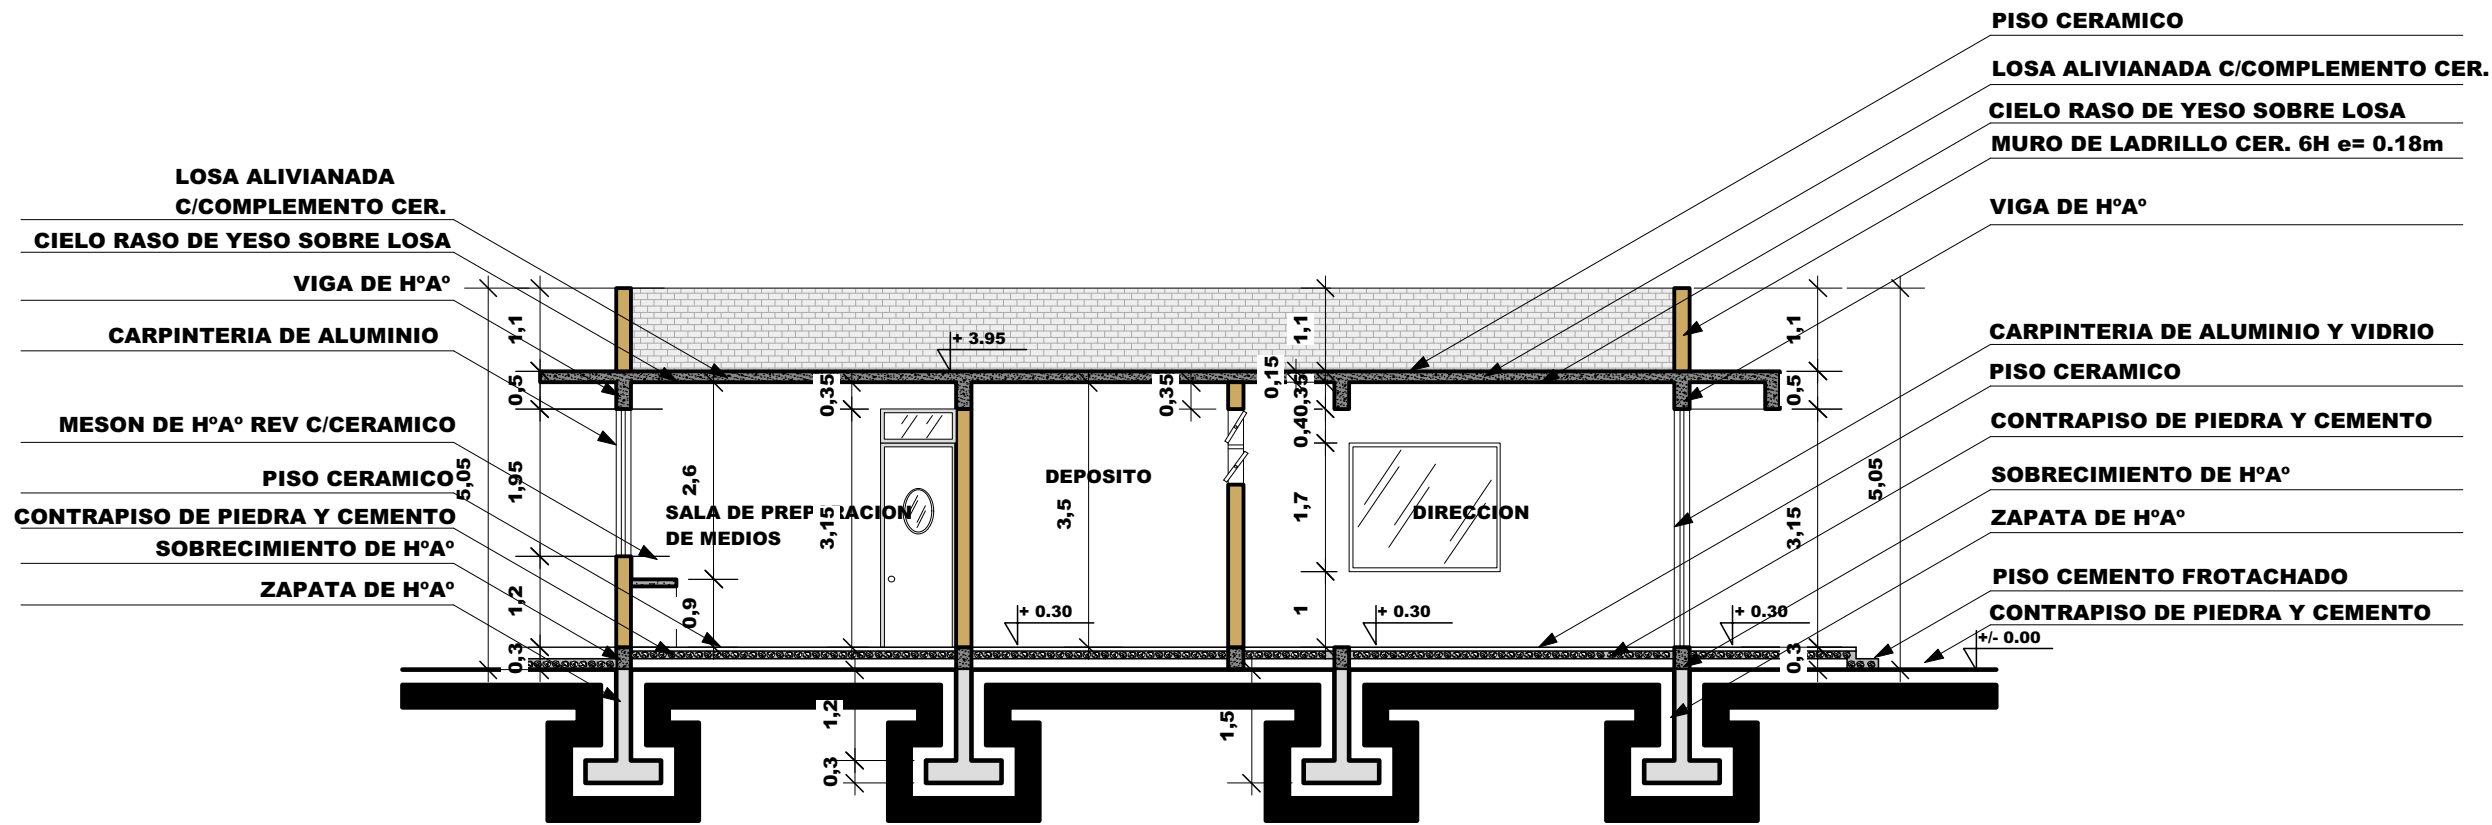


CORTE M - N

ESC: 1:100


 UNIVERSIDAD AUTONOMA JUAN MISAEI SARACHO	
PROYECTO: Mejoramiento de la Infraestructura del CECH	
CARACTER: Modulo Laboratorio de Cultivo In Vitro	LAMINA:
V. B. SUPERVISOR DE DISEÑO	DISEÑO:
Ing. Jose Ricardo Arce Avendaño	Arq. Jaime Huayta Yucra
ESCALA:	FECHA:
INDICADA	TJA./NOVIEMBRE/2012
DIBUJO:	J.H.Y.

2/23

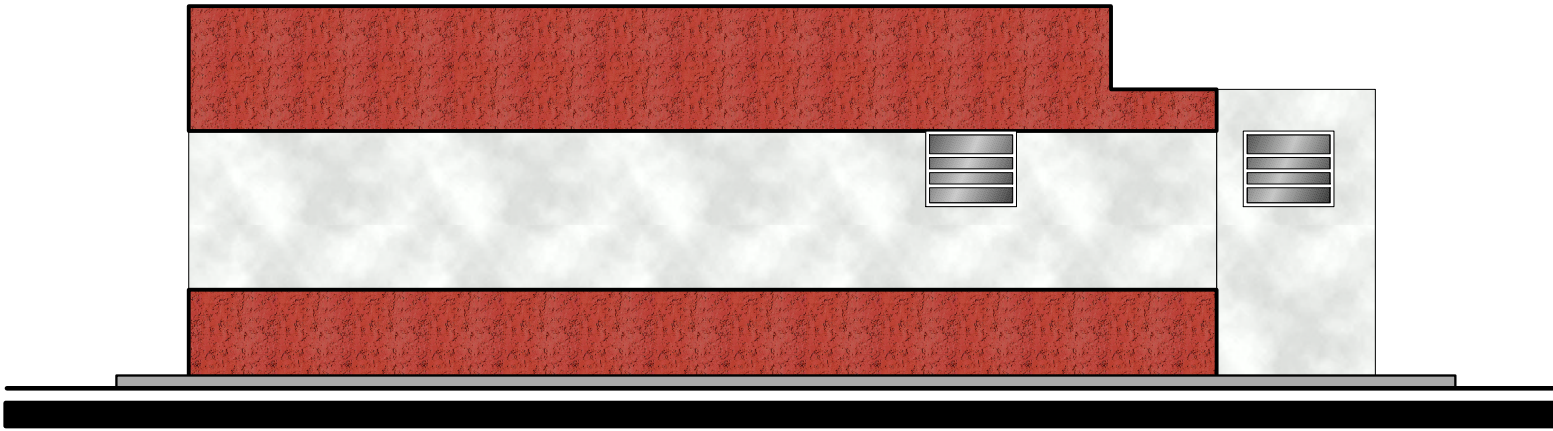


ELEVACION LATERAL IZQ.

ESC: 1:100

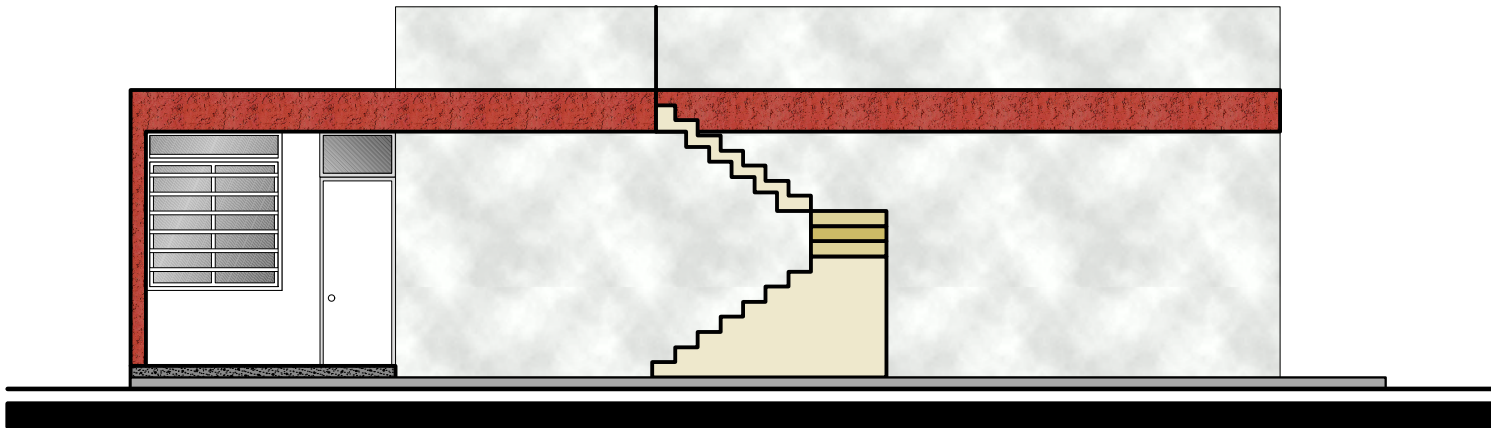


ELEVACION LATERAL DER.

ESC: 1:100

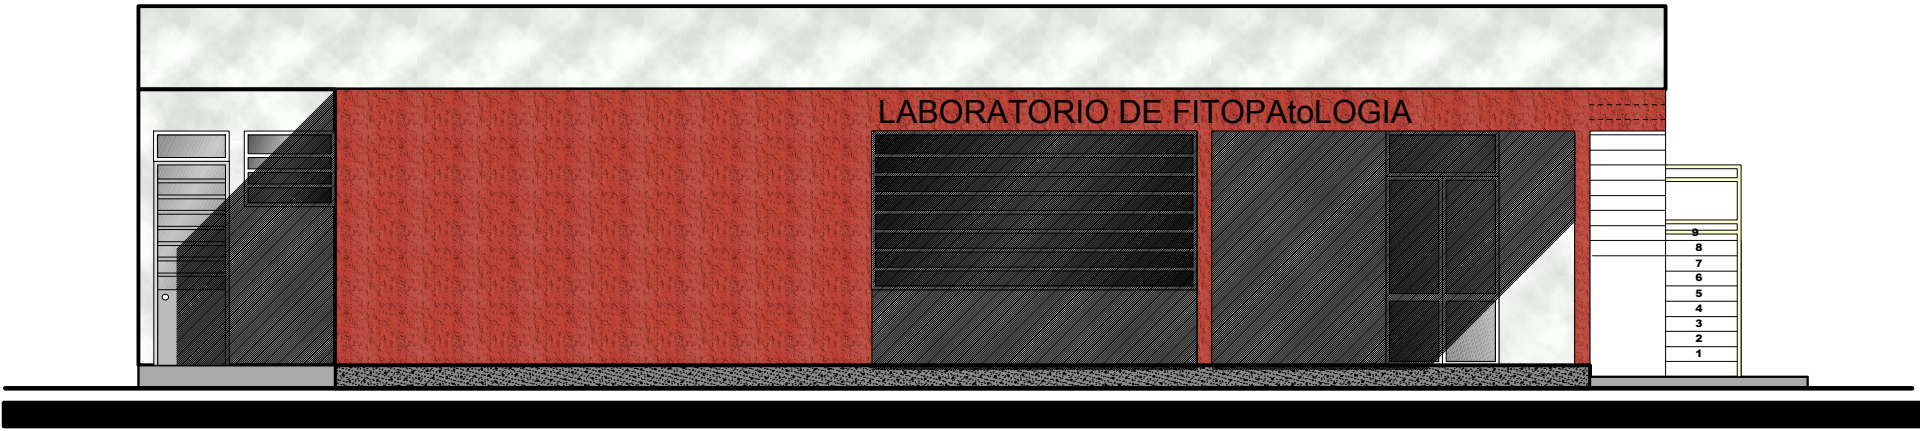

ELEVACION FRONTAL

ESC: 1:100

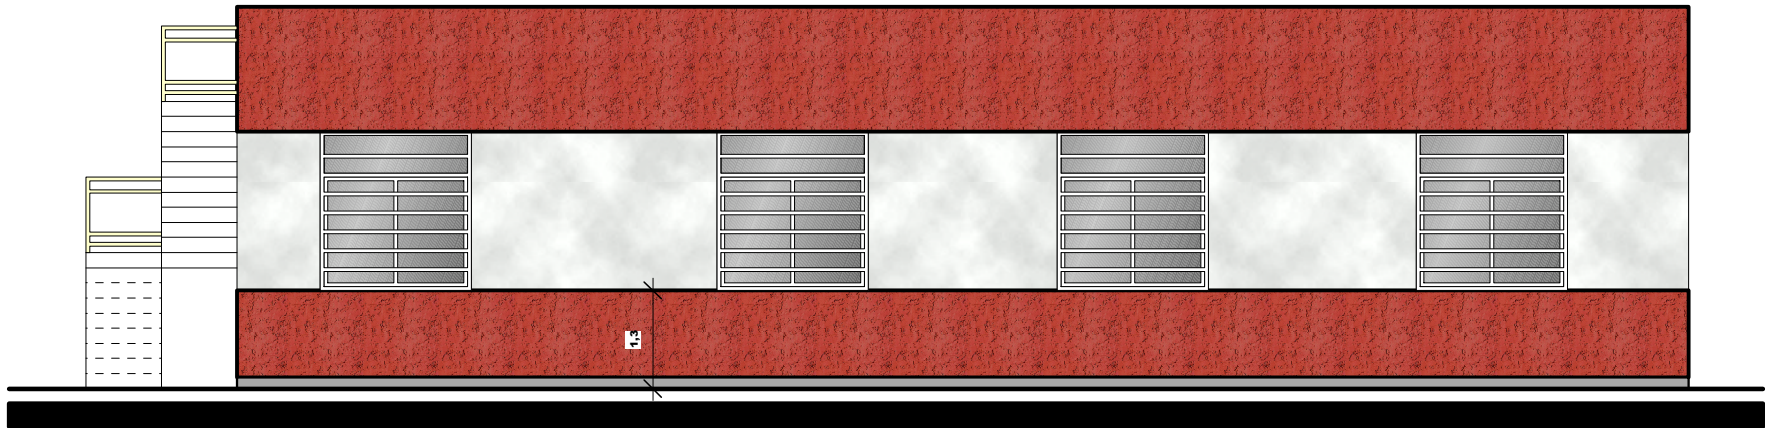

ELEVACION POSTERIOR

ESC: 1:100








VISTA EXTERIOR - INGRESO-



VISTA INTERIOR - LAB. ACADEMICO-


	UNIVERSIDAD AUTONOMA JUAN MISAEI SARACHO		
	PROYECTO: Mejoramiento de la Infraestructura del CECH		
	CARACTER: Modulo Laboratorio de Fitopatologia		LAMINA:
	V. B . SUPERVISOR DE DISEÑO Ing. Jose Ricardo Arce Avendaño		DISEÑO: Arq. Jaime Huayta Yucra
ESCALA: INDICADA		FECHA: TJA./NOVIEMBRE/2012	DIBUJO: J.H.Y.

6/23

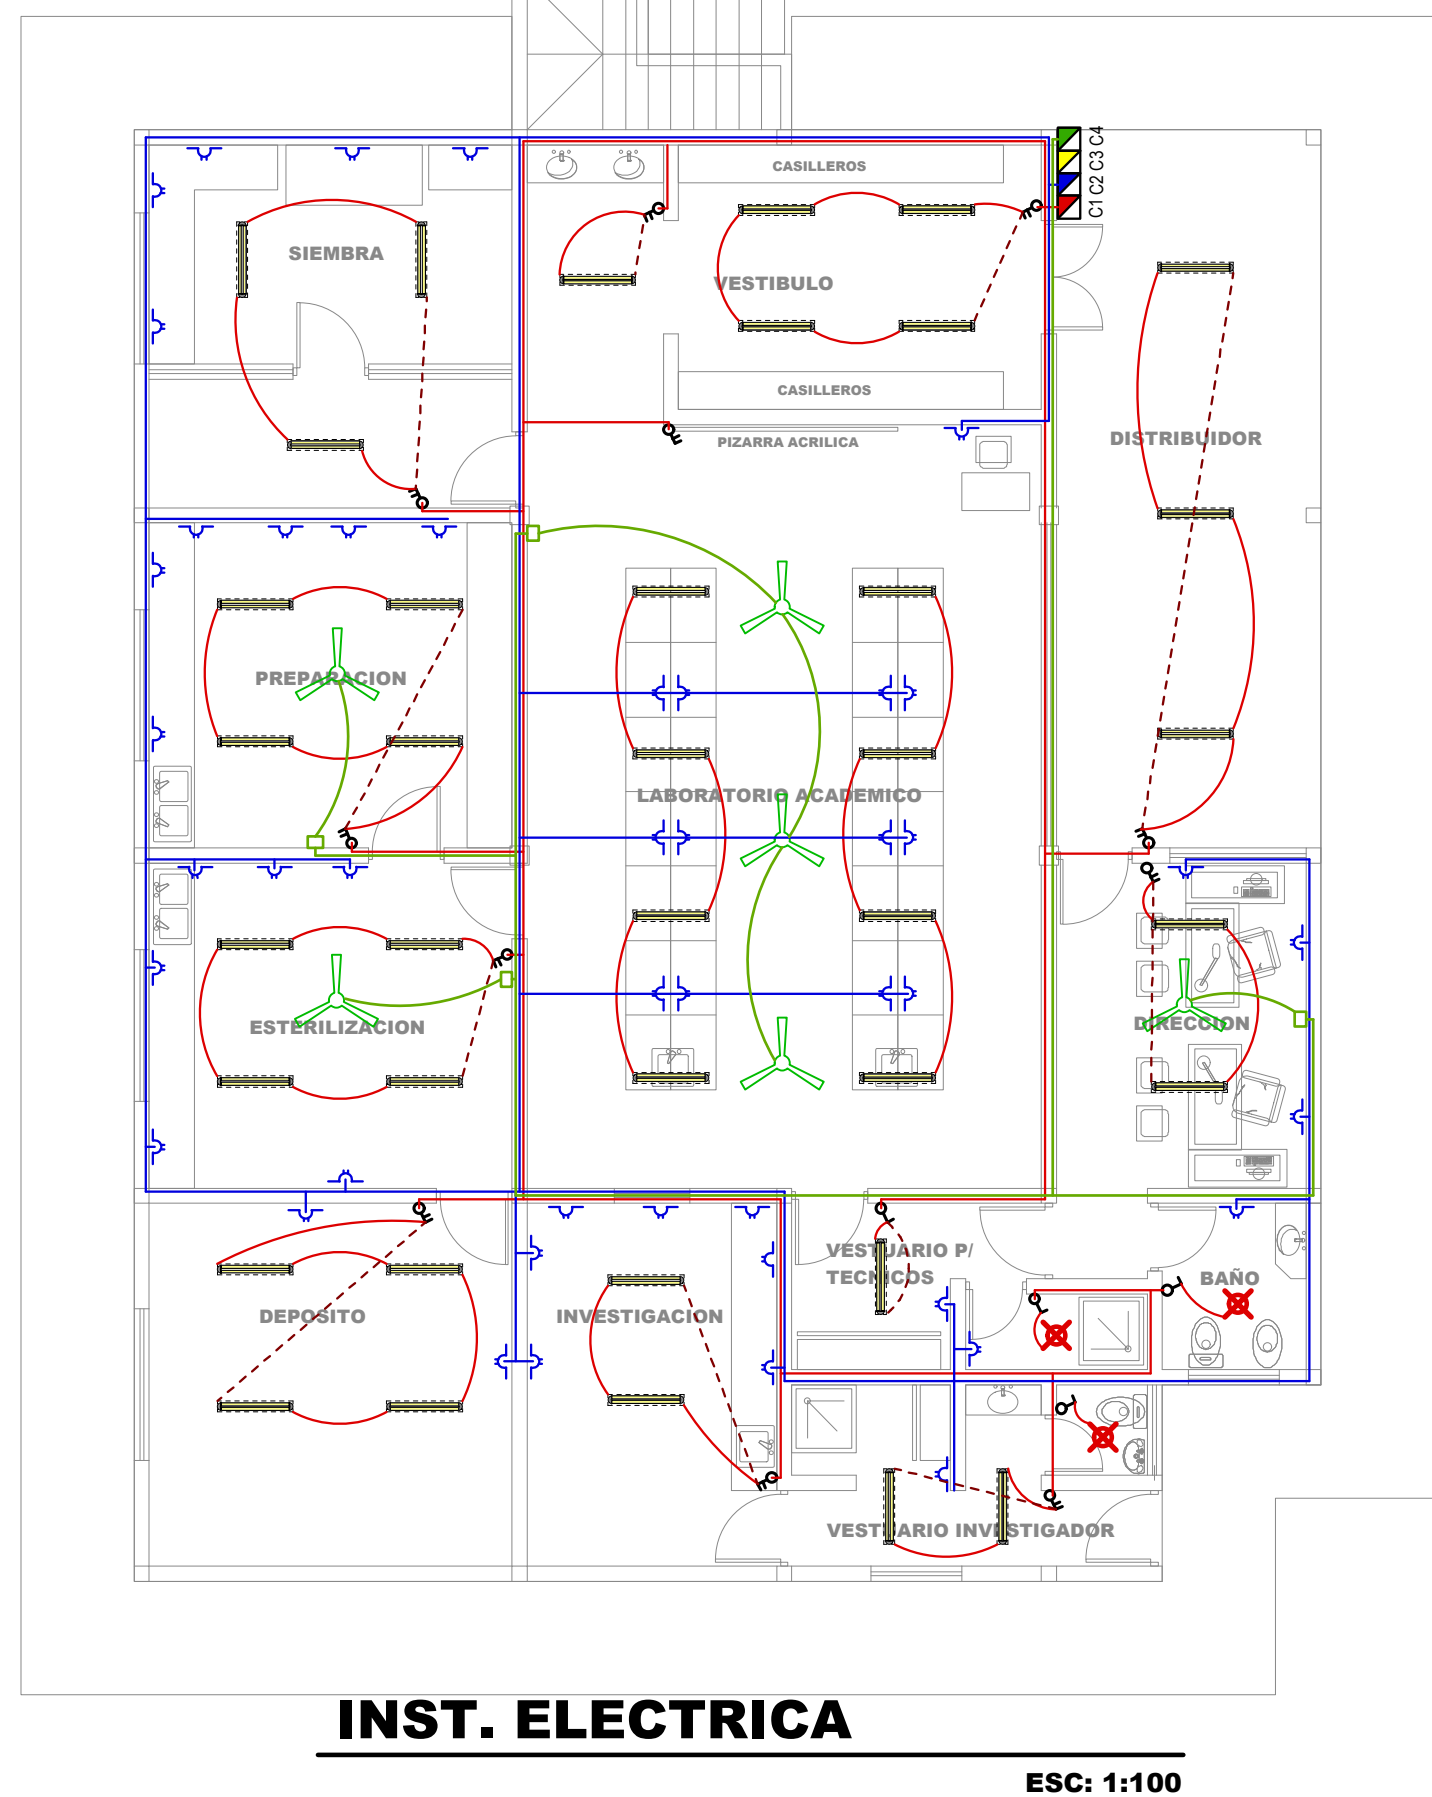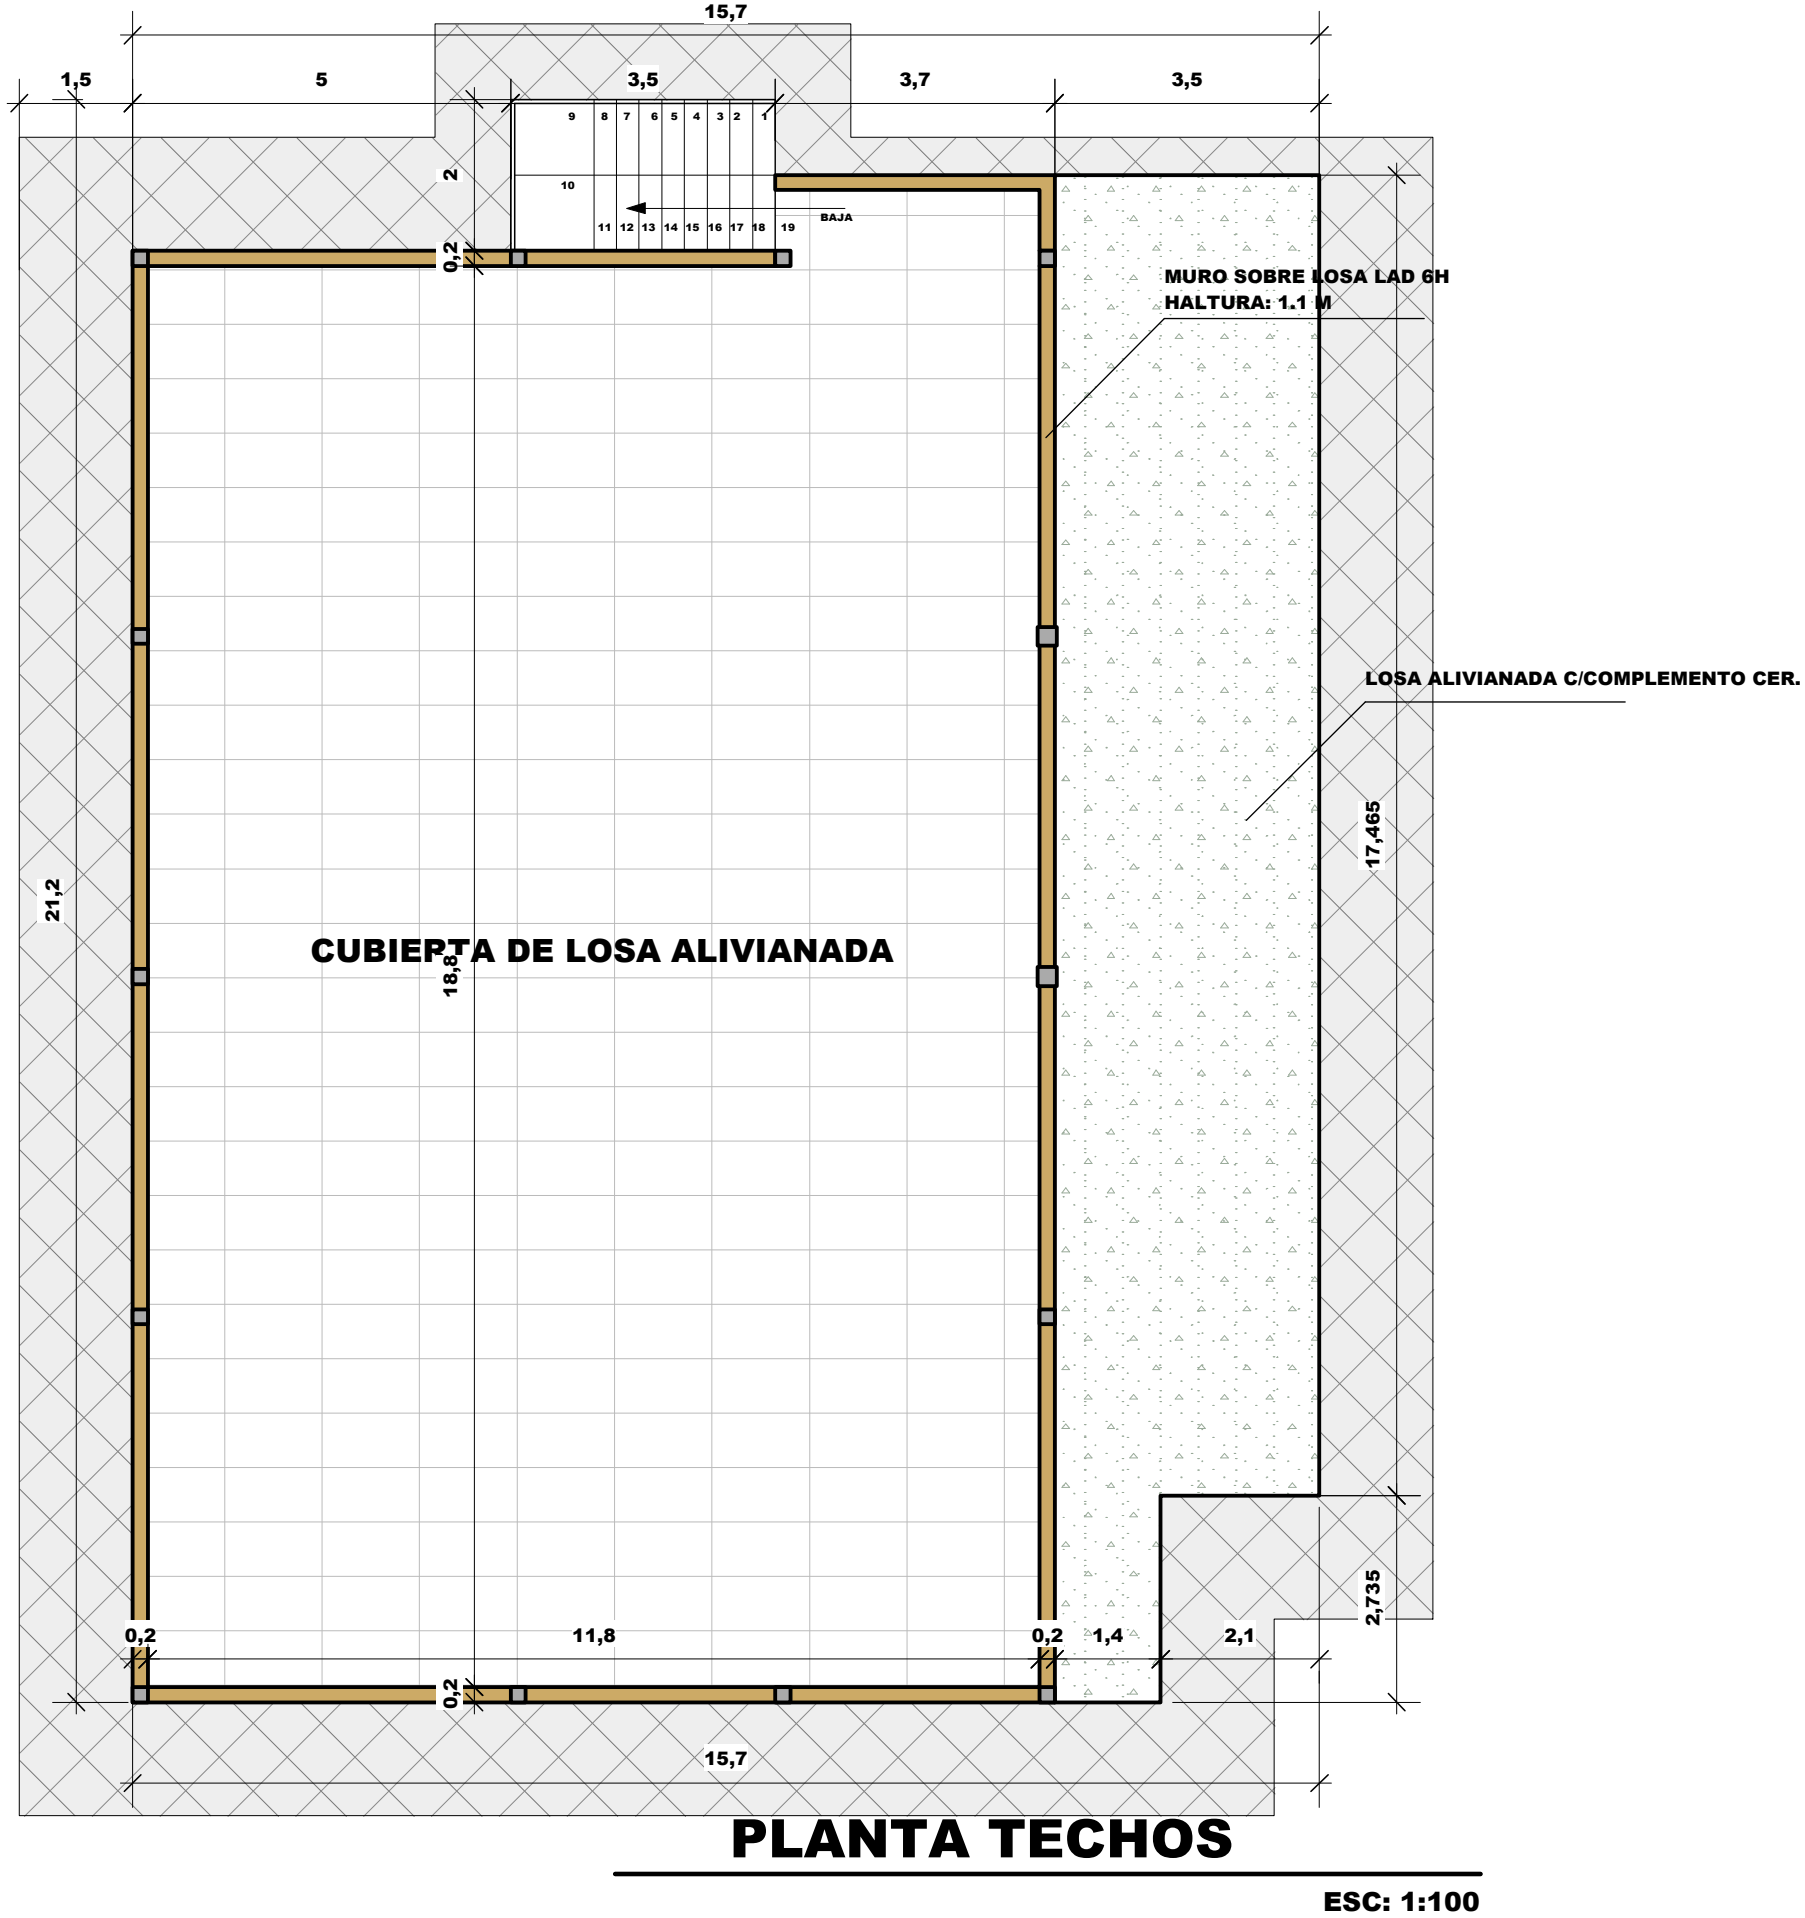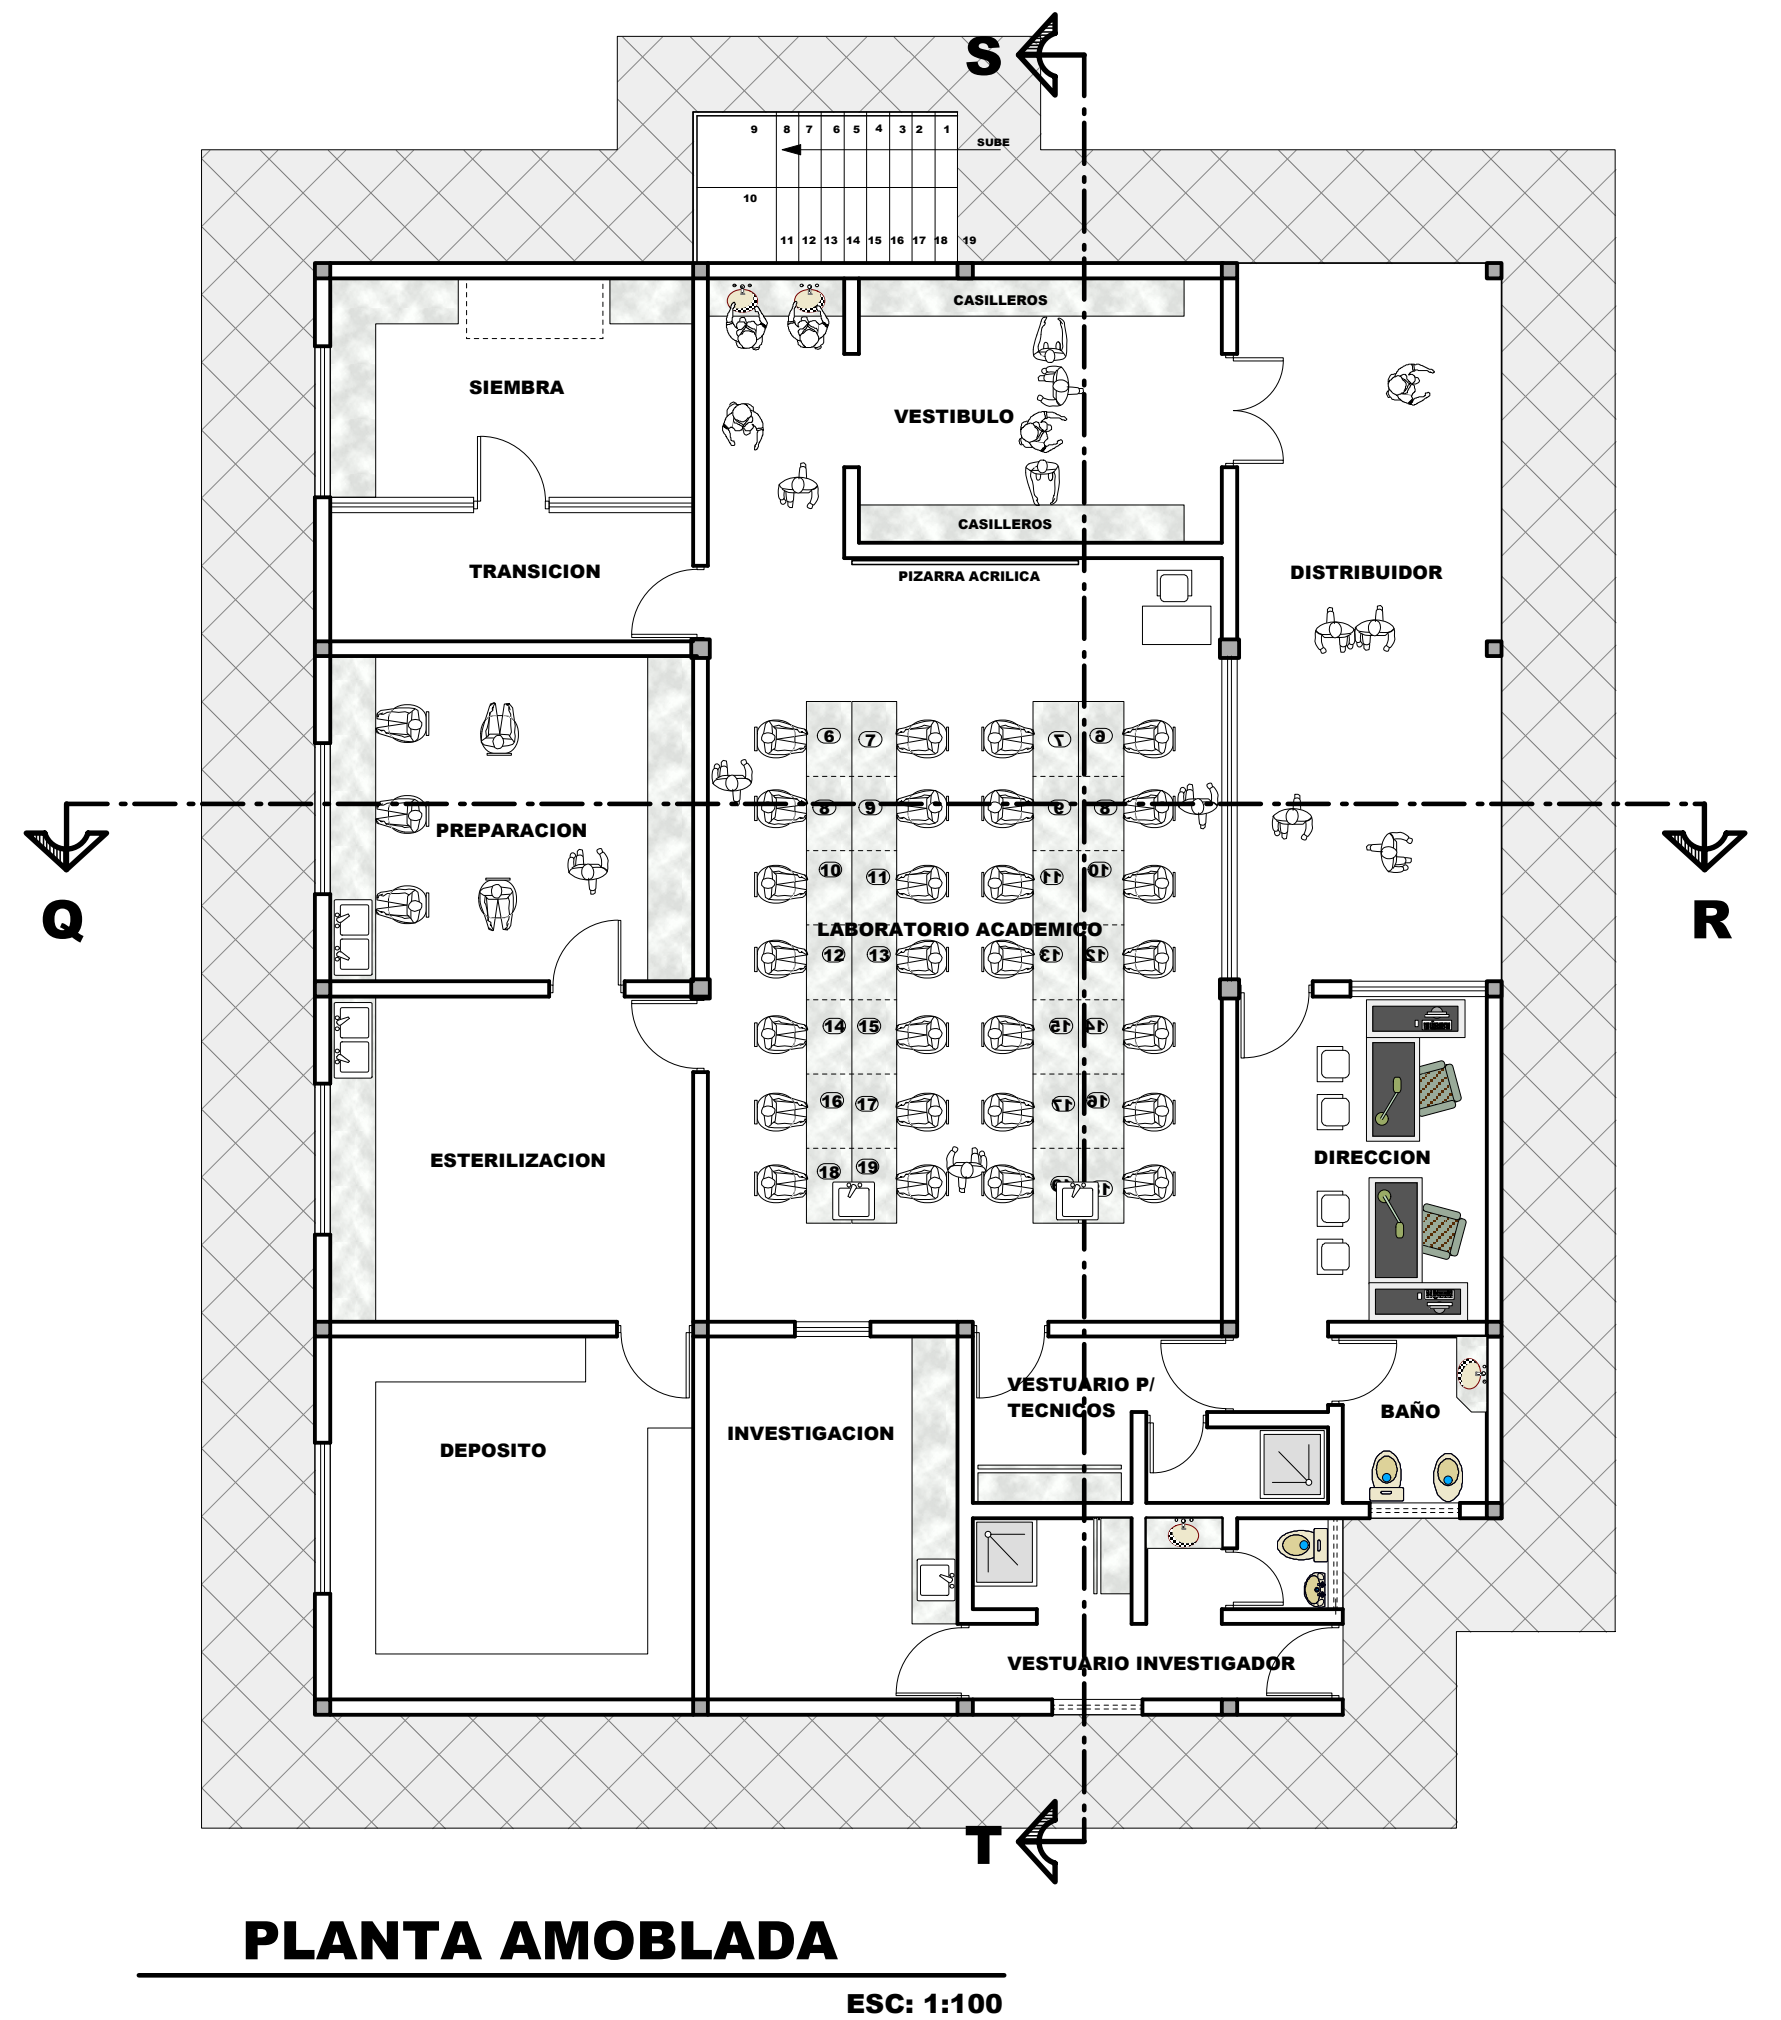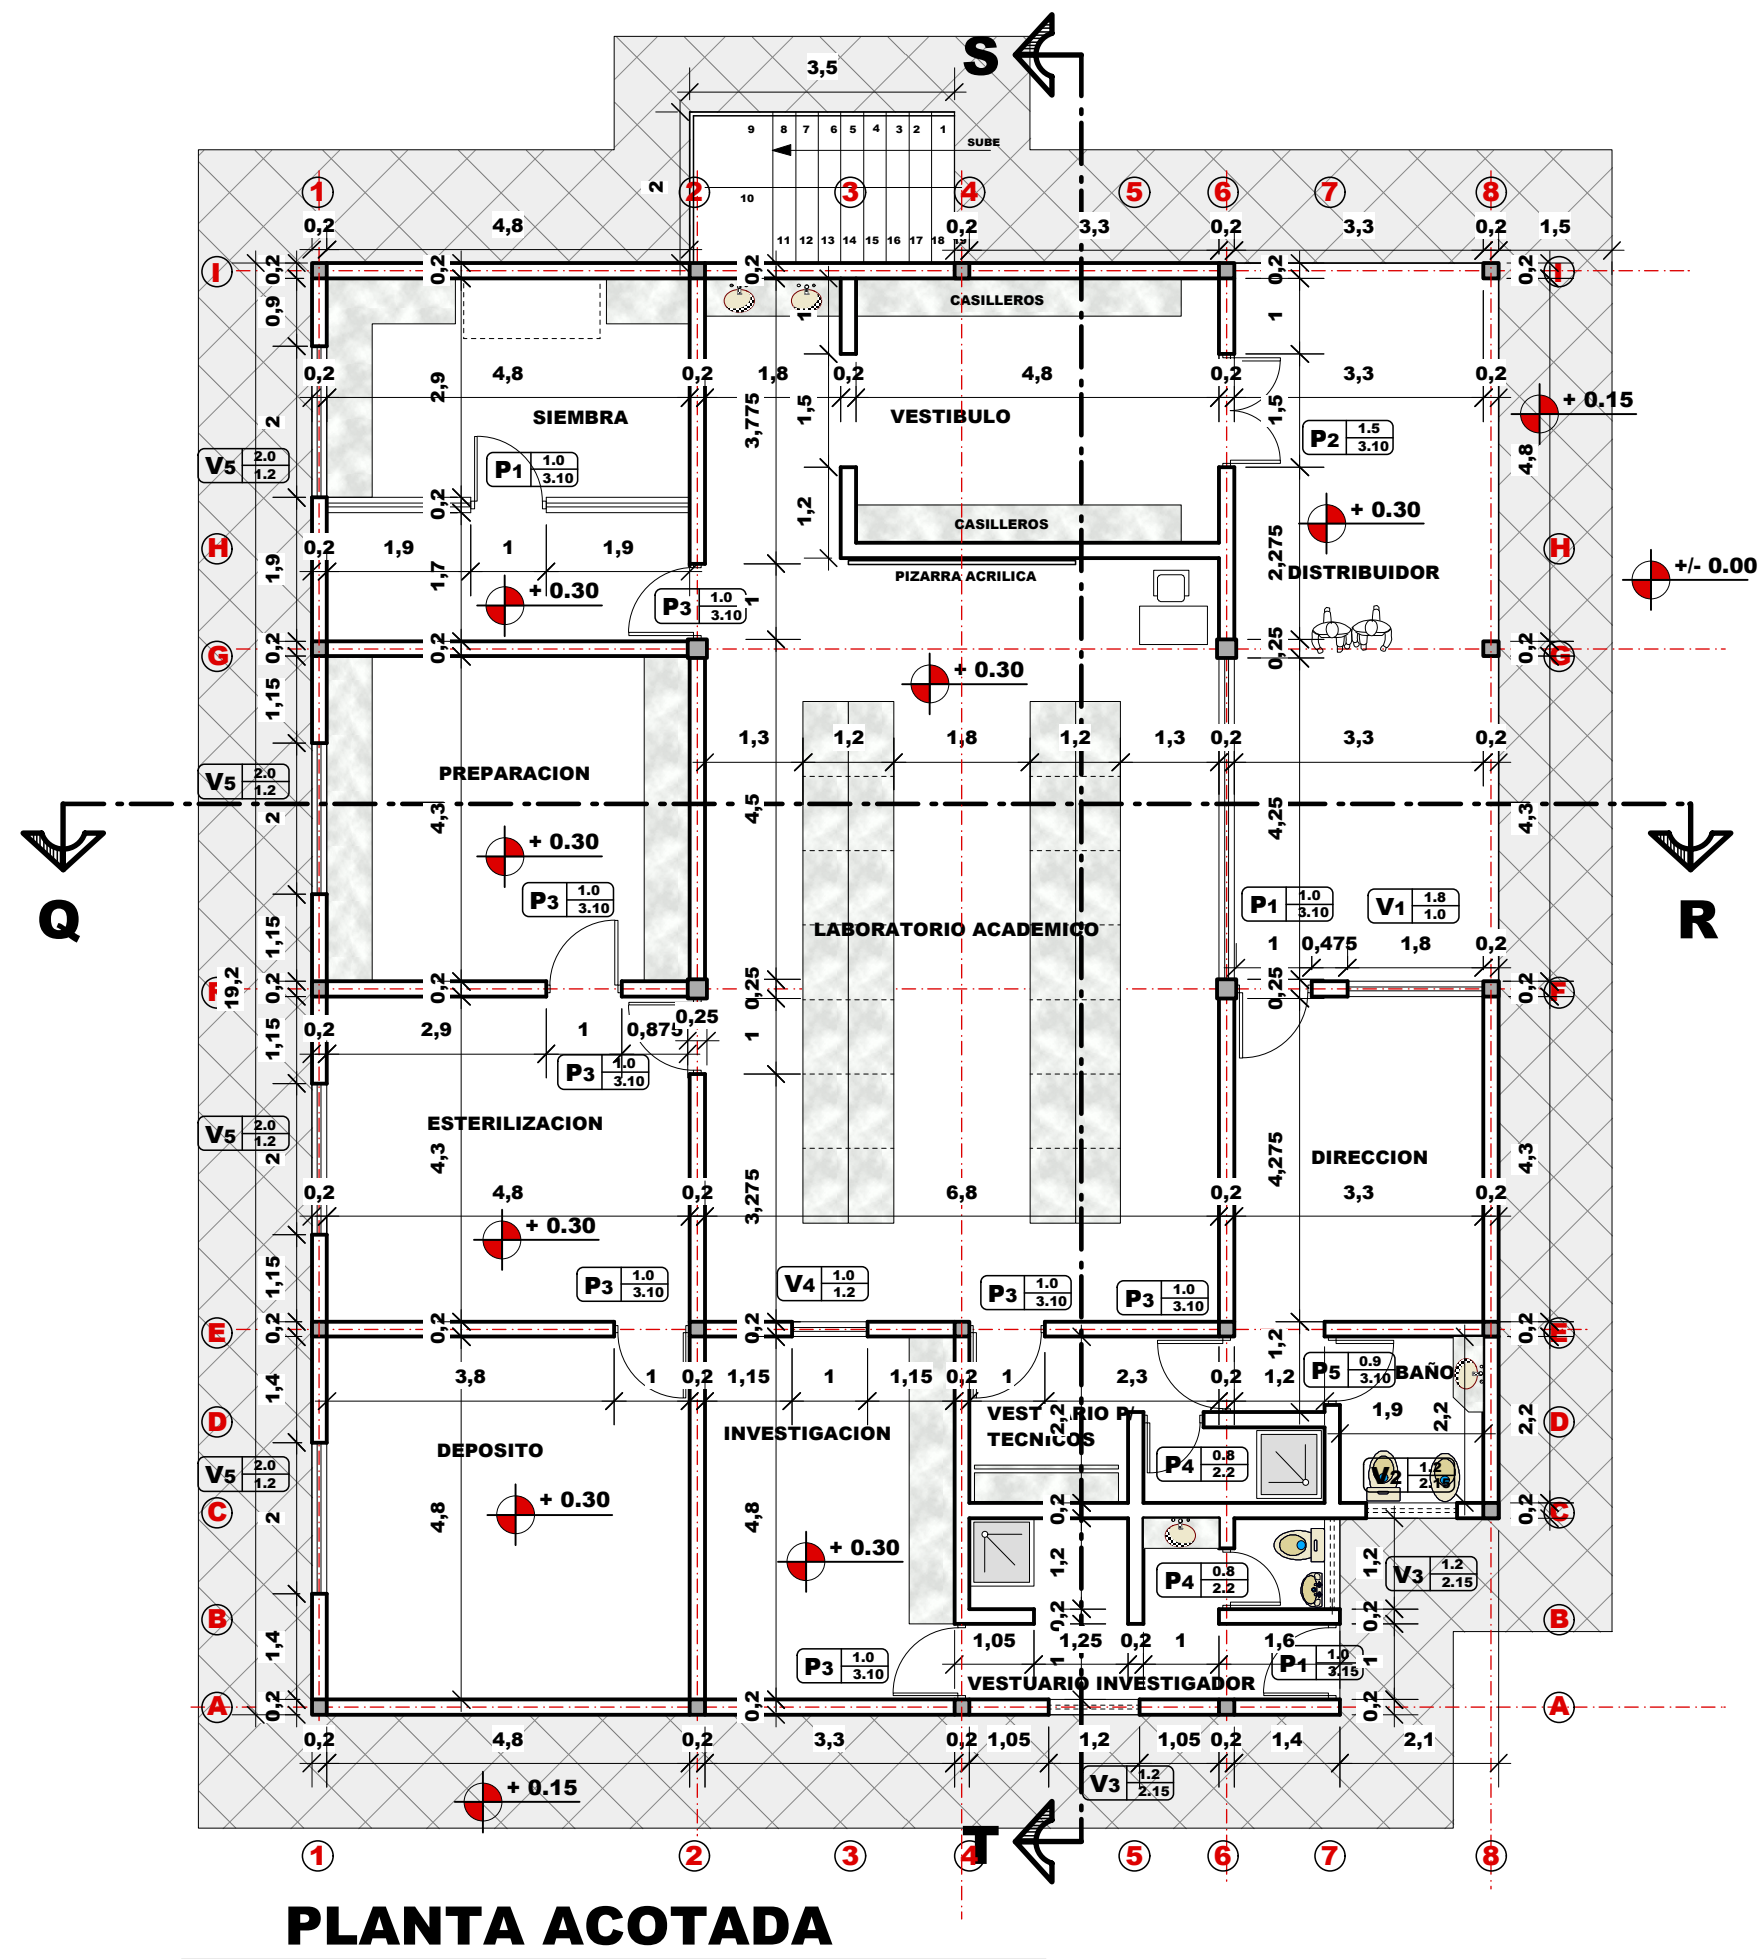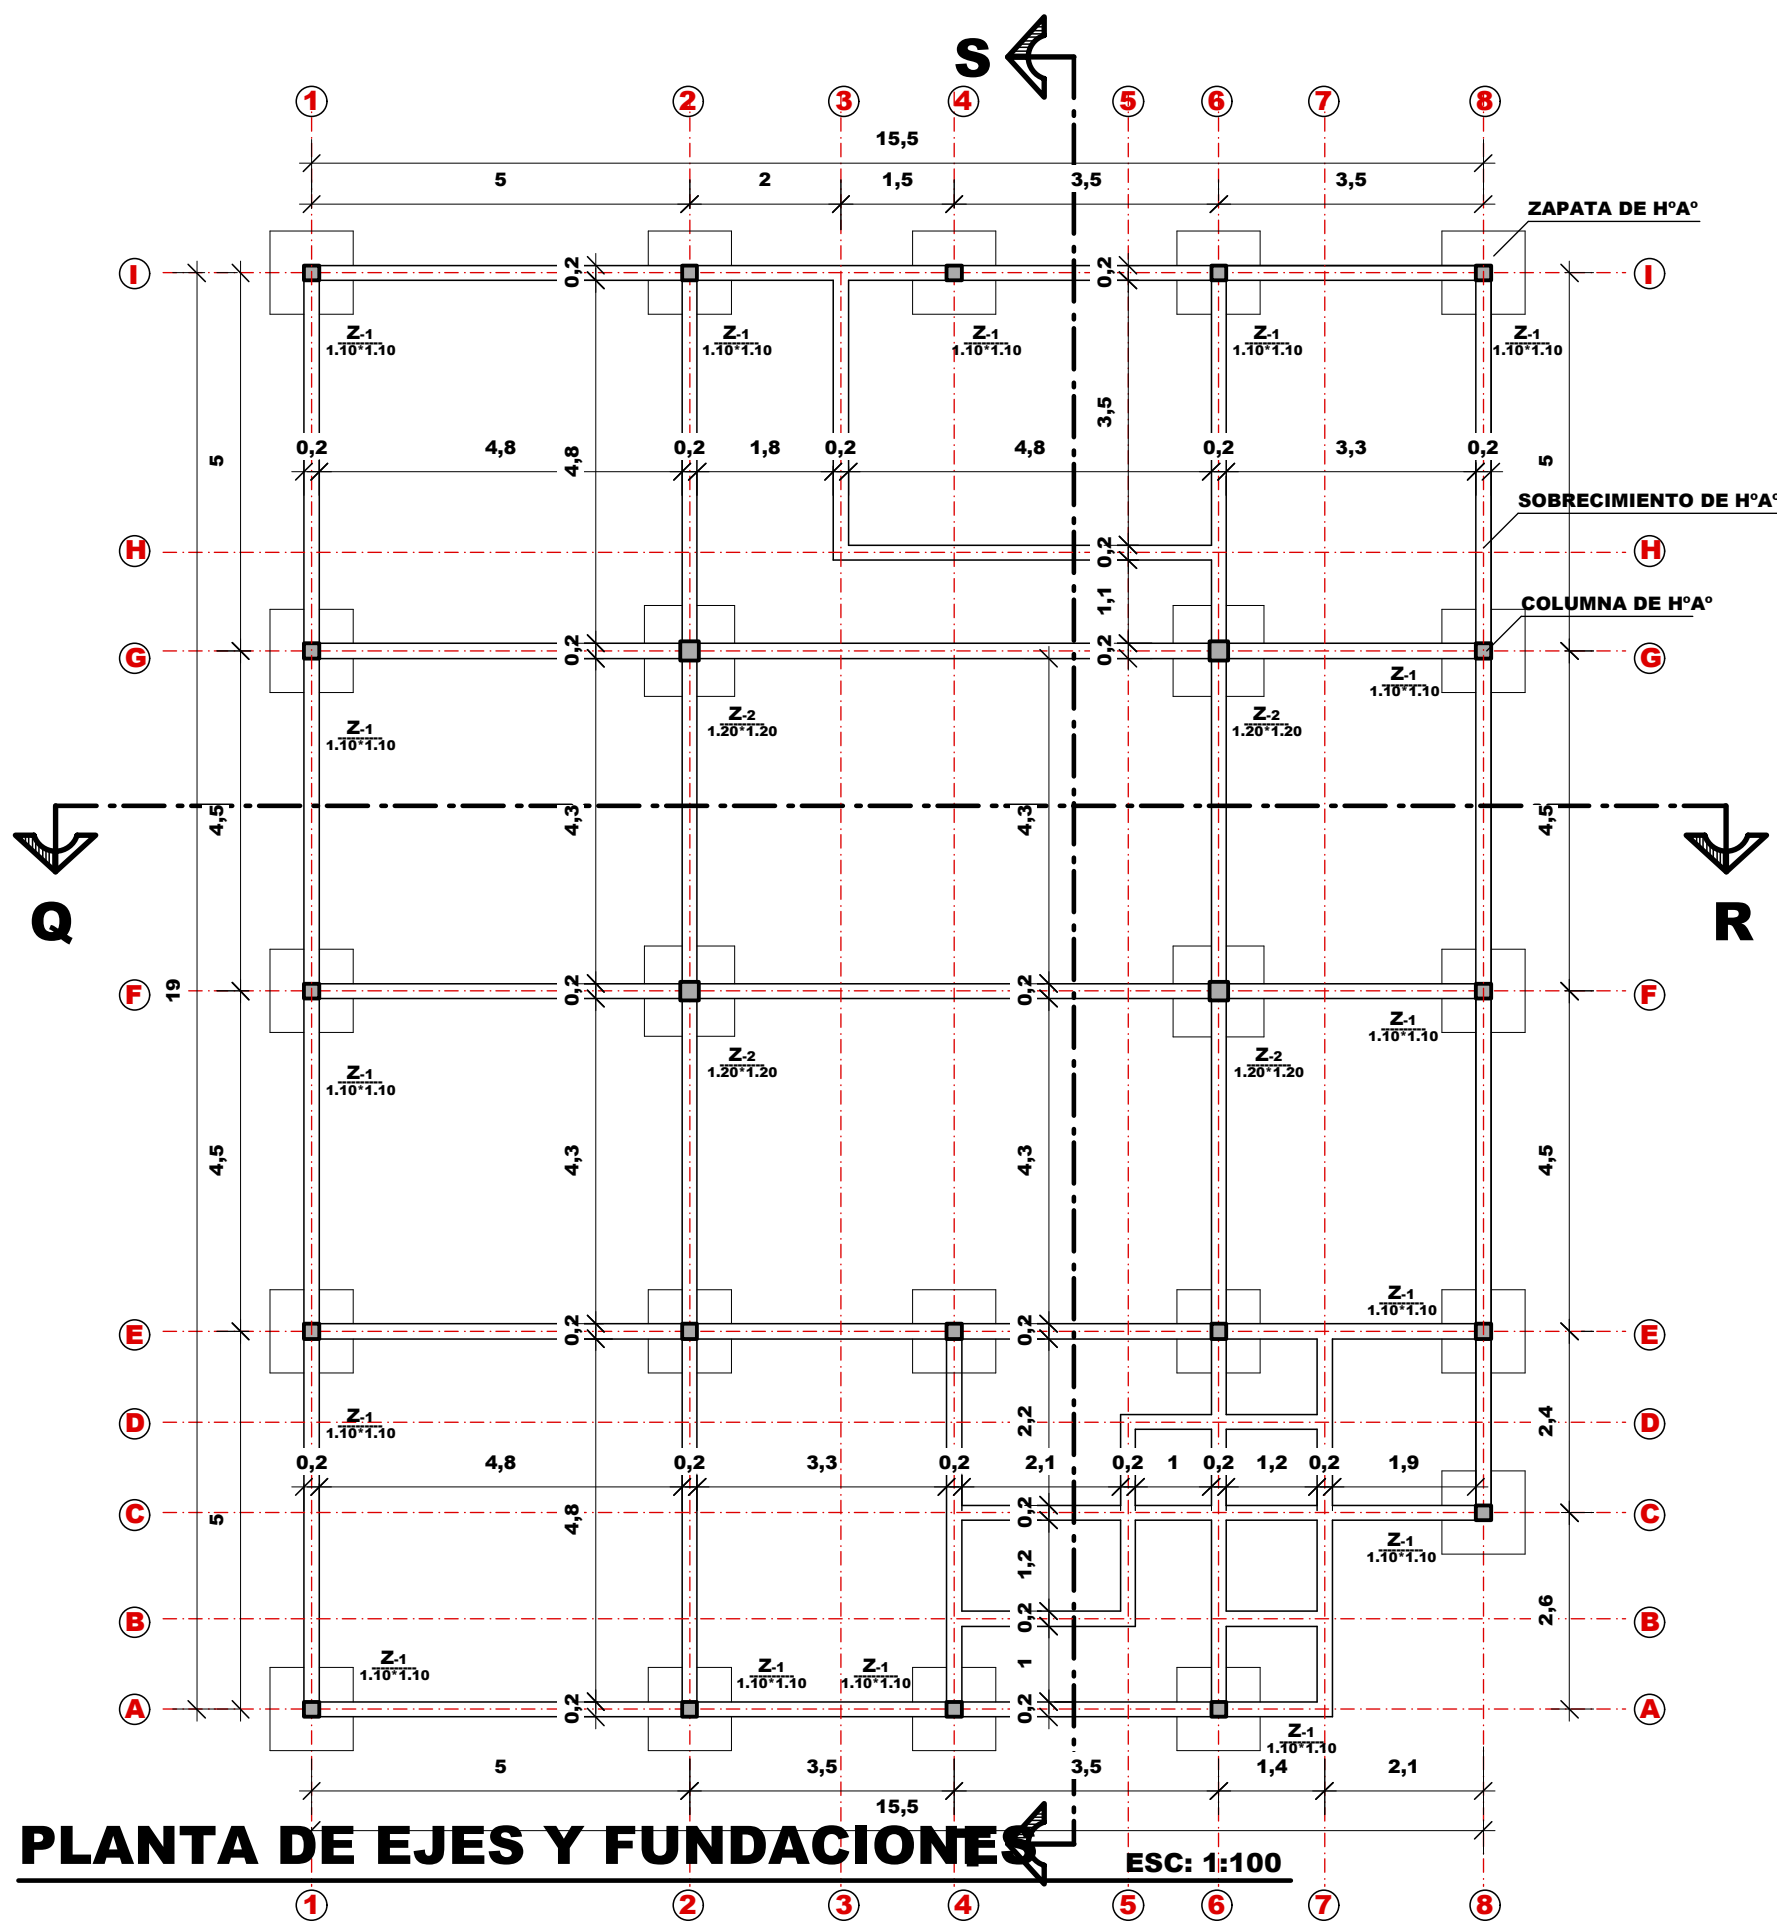

INSTALACION ELECTRICA	
REFERENCIAS :	
	LUMINARIAS
	TOMA CORRIENTES
	PUNTO DE LUZ INCANDESCENTE
	PUNTO DE LUZ FLUORESCENTE
	TOMA CORRIENTE
	INTERRUPTOR SIMPLE
	DOBLE
	VENTILADOR
	T.C. DE FUERZA
CAJA DE TERMICOS :	
	C1 LUMINARIAS
	C2 TOMA CORRIENTES
	C3 TOMA CORRIENTES (FUERZA)
	C4 VENTILADORES
	MEDIDOR

	UNIVERSIDAD AUTONOMA JUAN MISAEL SARACHO		
	PROYECTO: Mejoramiento de la Infraestructura del CECH		
	CARACTER: Modulo Laboratorio de Fitopatologia	LAMINA:	
	V. B. SUPERVISOR DE DISEÑO	DISEÑO:	
Ing. Jose Ricardo Arce Avendaño	Arq. Jaime Huayta Yuca	4/23	
ESCALA: INDICADA	FECHA: T.JA./NOVIEMBRE/2012		DIBUJO: J.H.Y.

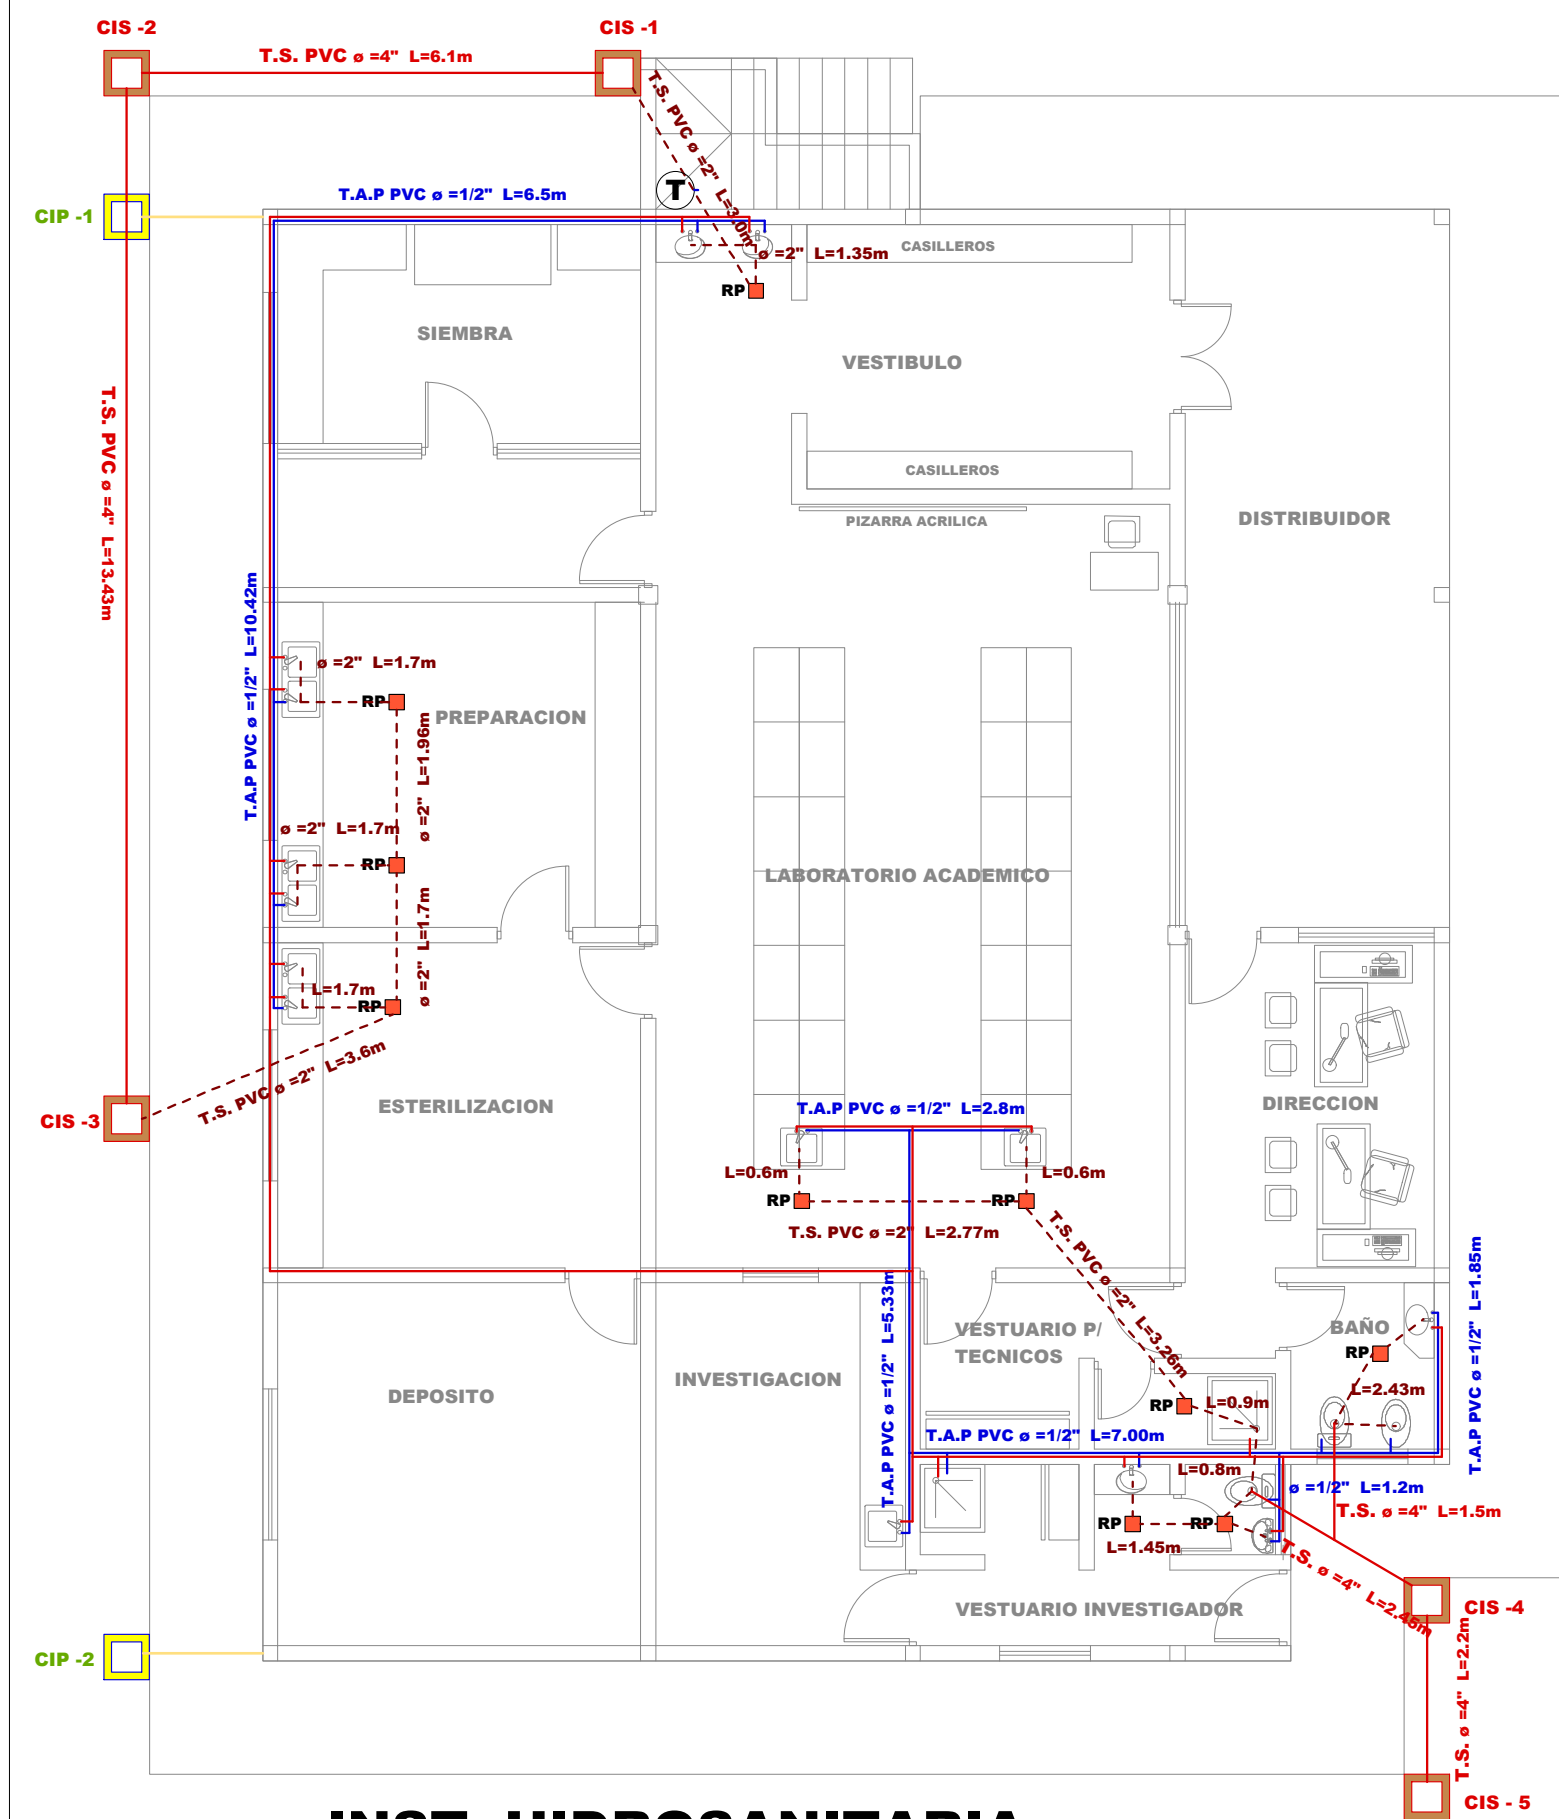


INST. HIDROSANITARIA

ESC: 1:100



INST. TELEF. INTERC.

ESC: 1:100

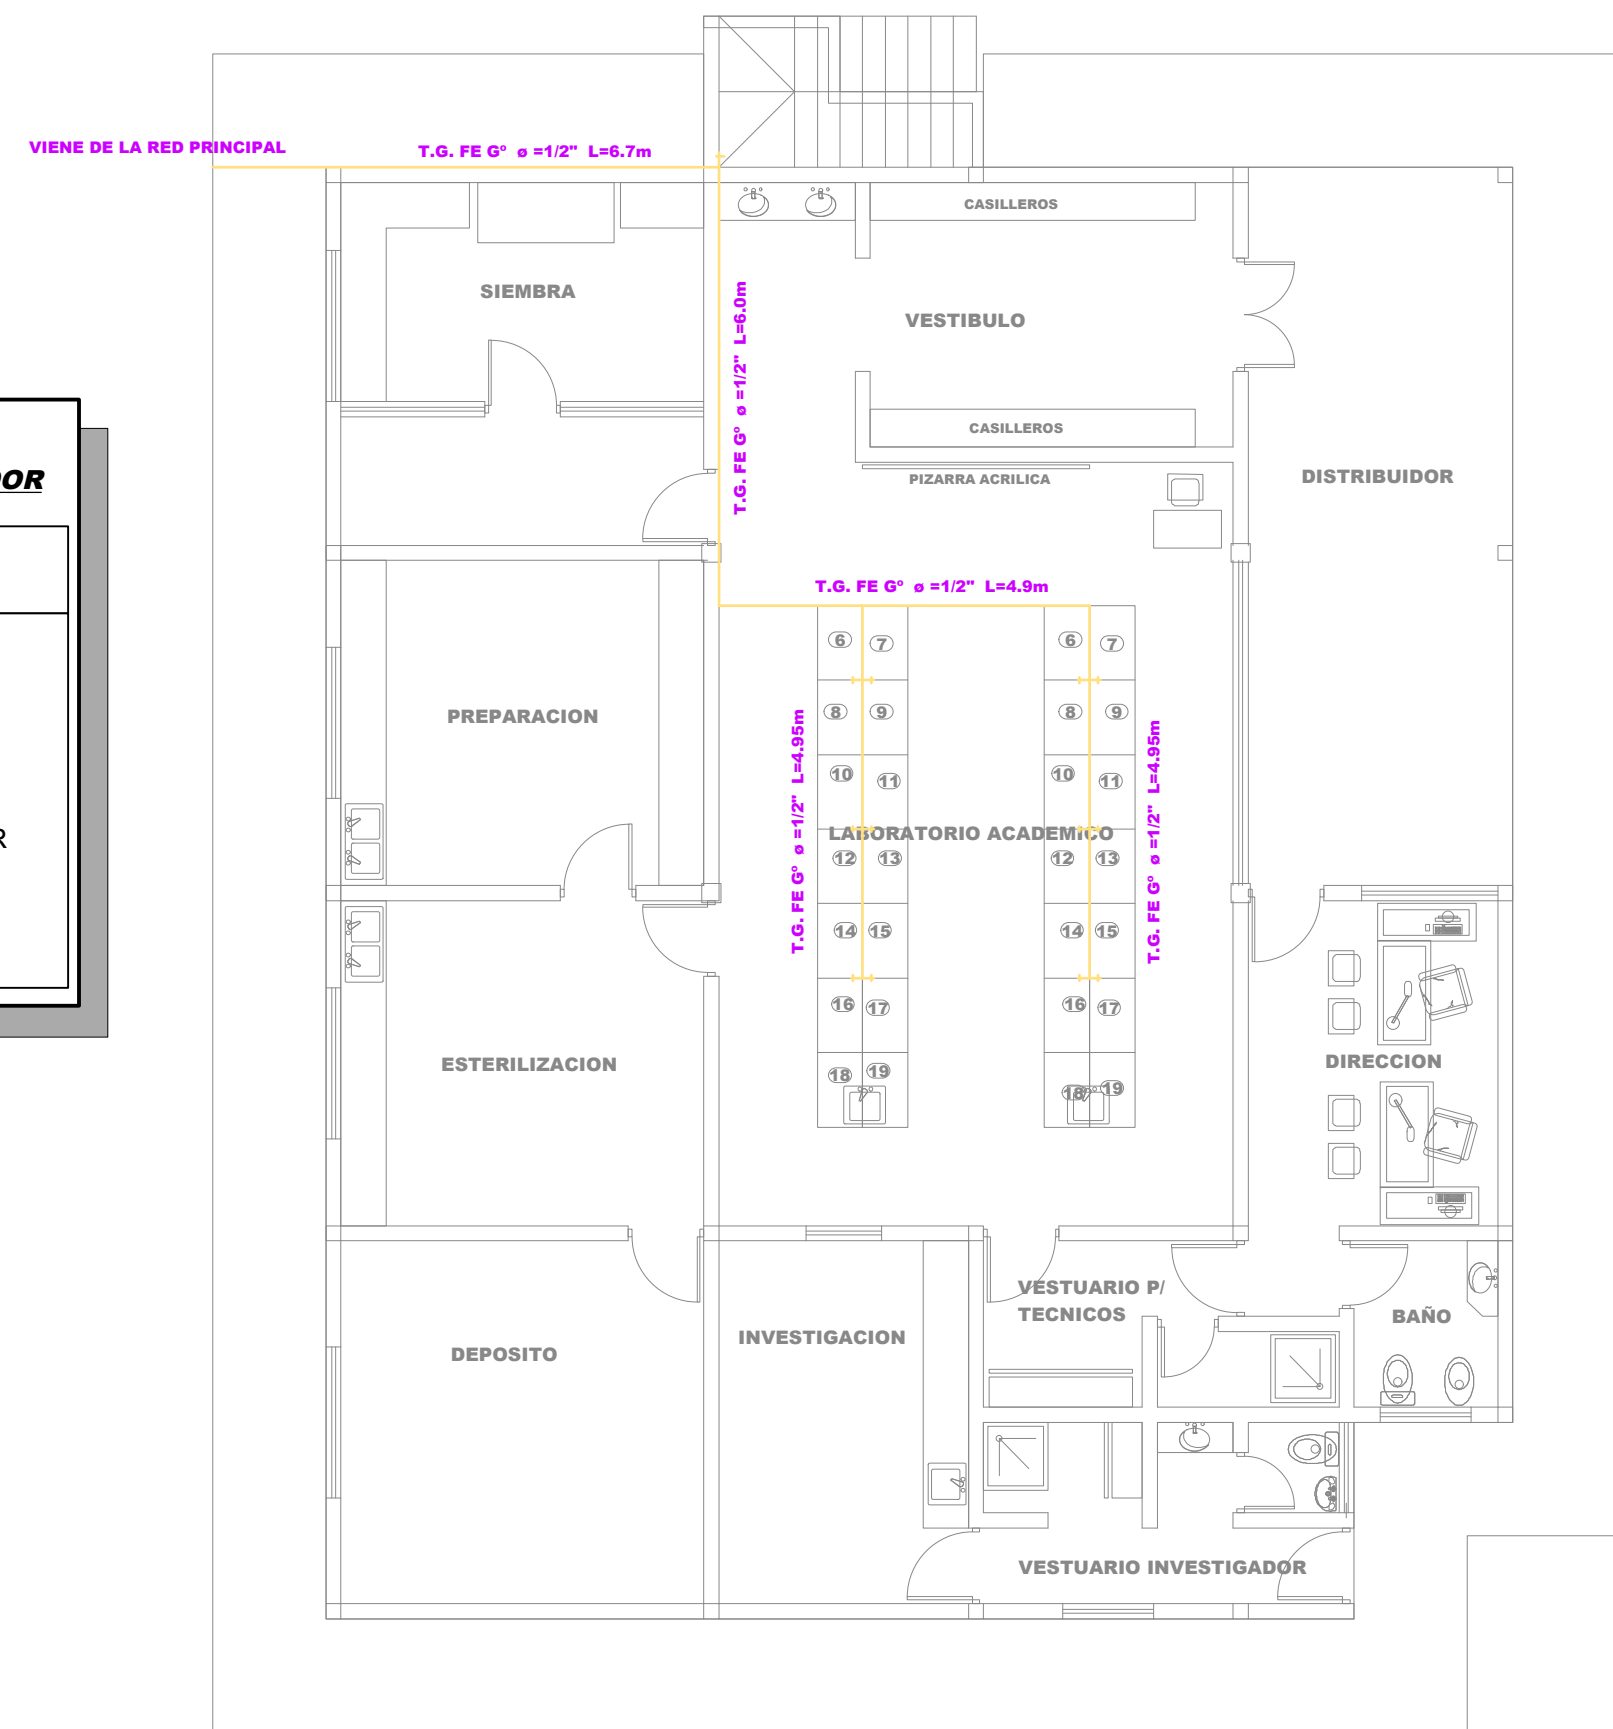

INST. GAS

ESC: 1:100

INSTALACION HIDROSANITARIA	
AGUA - SANITARIA	
REFERENCIAS	
± TOMA DE AGUA	RP REJILLA DE PISO
ME MEDIDOR	CI CAMARA DE INSPECCION
TEE	CP CAMARA PLUVIAL
COD 90°	ALCANTARILLADO SANITARIO
UNION UNIVERSAL	TENDIDO DE TUBOS P/ AGUAS SERVIDAS (RED SECUNDARIA)
BOMBA	TENDIDO DE TUBOS P/ AGUA POTABLE
LLAVE DE PASO	TENDIDO DE TUBOS CONTRA INCENDIOS
LAVANDERIA	
INODORO	
VALVULA DE RETENCION	
T.C. TANQUE	
SISTEMA.	
LAVAMANOS	
D DUCHA	
URINARIO	
LAVAPLATOS	

LOSA ALIVIANADA C/COMPLEMENTO CER.

REJAS METALICAS

CARPINTERIA DE ALUMINIO Y VIDRIO

PISO CERAMICO

CONTRAPISO DE PIEDRA Y CEMENTO

GRADA DE H°C°

CORTE Q - R

ESC: 1:100

PISO CERAMICO

LOSA ALIVIANADA C/COMPLEMENTO CER.

CIELO RASO DE YESO SOBRE LOSA

MURO DE LADRILLO CER. 6H e= 0.18m

VIGA DE H°A°

CARPINTERIA DE ALUMINIO Y VIDRIO

PISO CERAMICO

MESON DE H°A° REV. C/ CERAMICO

CONTRAPISO DE CEMENTO Y PIEDRA.

SOBRECIMIENTO DE H°A°

ZAPATA DE H°A°

PISO DE CEMENTO FROTACHADO

CONTRAPISO DE PIEDRA Y CEMENTO

PISO CERAMICO

LOSA ALIVIANADA C/COMPL. CER.

CIELO RASO DE YESO SOBRE LOSA

CARPINTERIA DE ALUMINIO Y VIDRIO

REVESTIMIENTO CERAMICO

PISO CERAMICO

CONTRAPISO DE PIEDRA Y CEMENTO

SOBRECIMIENTO DE H°A°

ZAPATA DE H°A°

PISO DE CEMENTO FROTACHADO

CONTRAPISO DE PIEDRA Y CEMENTO

CORTE T - S

ESC: 1:100

PISO CERAMICO

CIELO RASO DE YESO SOBRE LOSA

MURO DE LADRILLO CER. 6H e= 0.18m

VIGA DE H°A°

GRADAS DE H°A°

BARANDAS METALICAS



MURO DE LADRILLO CER. 6H e= 0.18m

SOBRECIMIENTO DE H°A°

ZAPATA DE H°A°

PISO DE CEMENTO FROTACHADO

CONTRAPISO DE PIEDRA Y CEMENTO

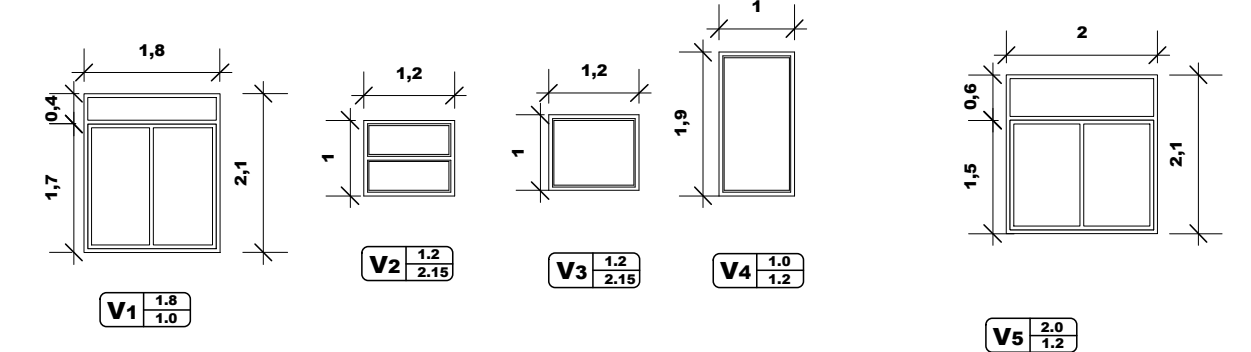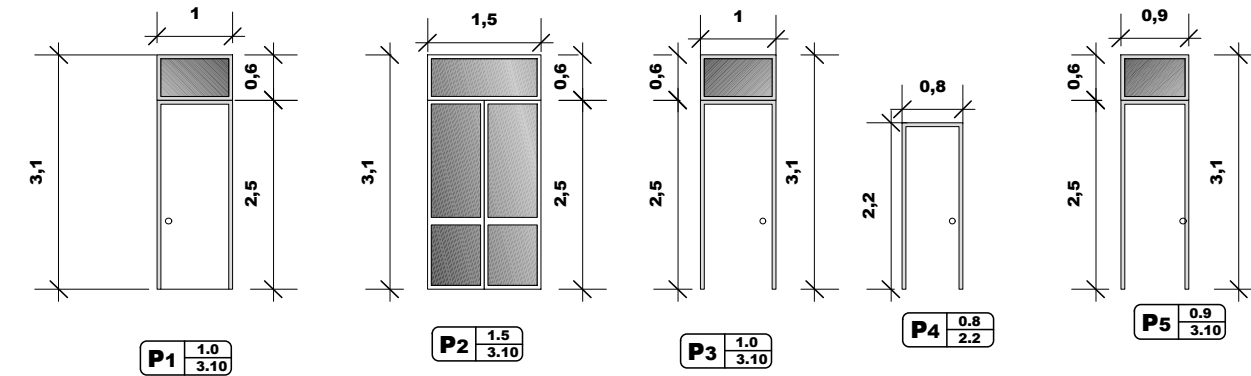

PUERTAS Y VENTANAS

ESC: 1:100

		UNIVERSIDAD AUTONOMA JUAN MISAE SARACHO	
PROYECTO: Mejoramiento de la Infraestructura del CECH			
CARACTER: Modulo Laboratorio de Fitopatologia		LAMINA: 	
V. B. SUPERVISOR DE DISEÑO		DISEÑO:	
Ing. Jose Ricardo Arce Avendaño		Arq. Jaime Huayta Yucra	
ESCALA: INDICADA		FECHA: T.JA./NOVIEMBRE/2012	
DIBUJO: J.H.Y.		5/23	