




BLOQUE 1 "CENTRO COMERCIAL PORVENIR"

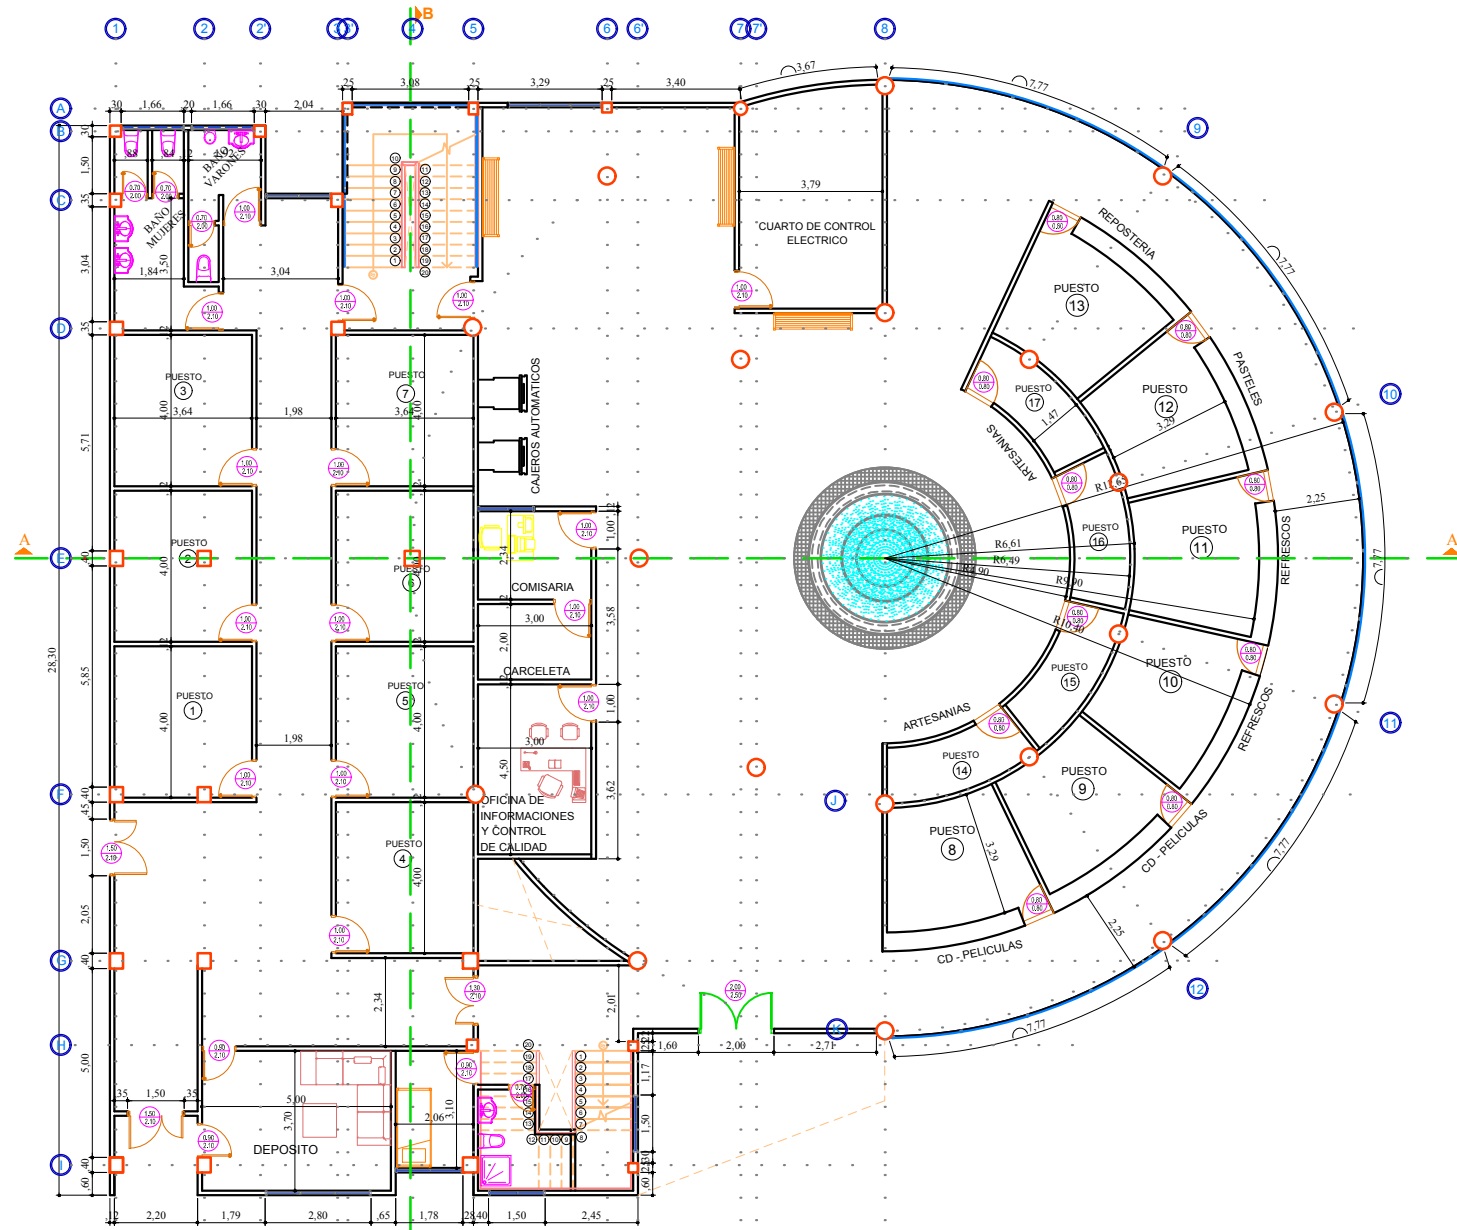


PLANTA BAJA

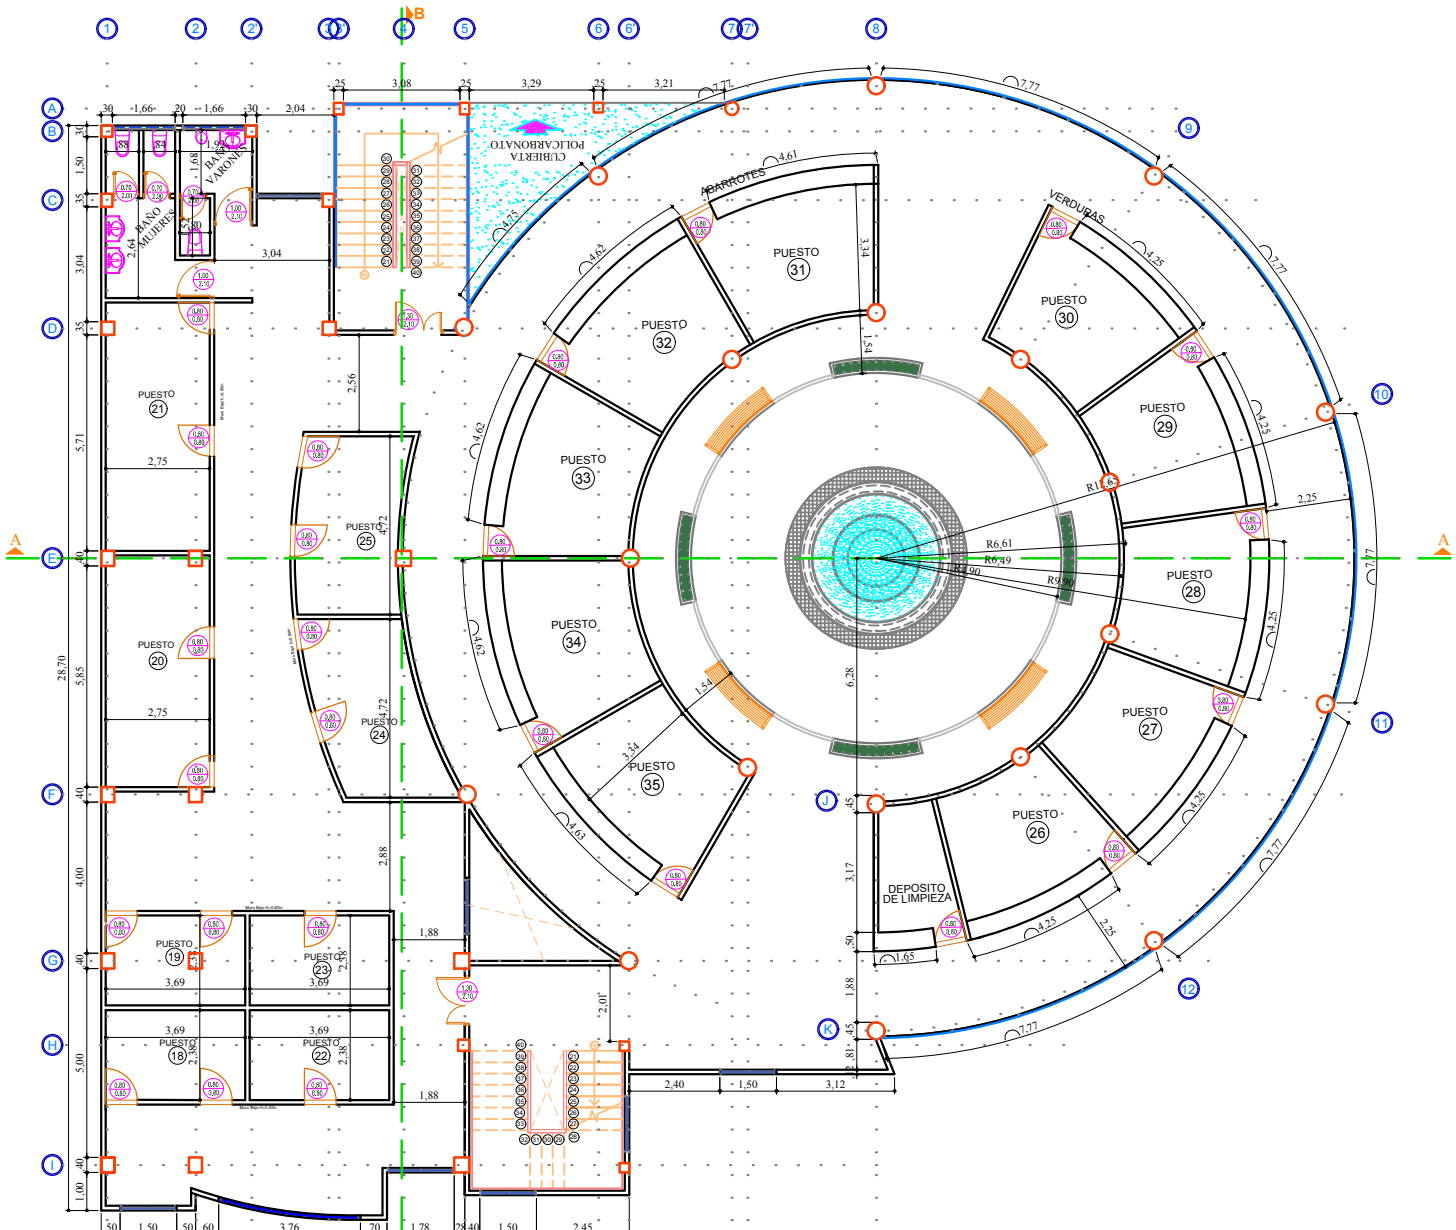


PRIMER PISO

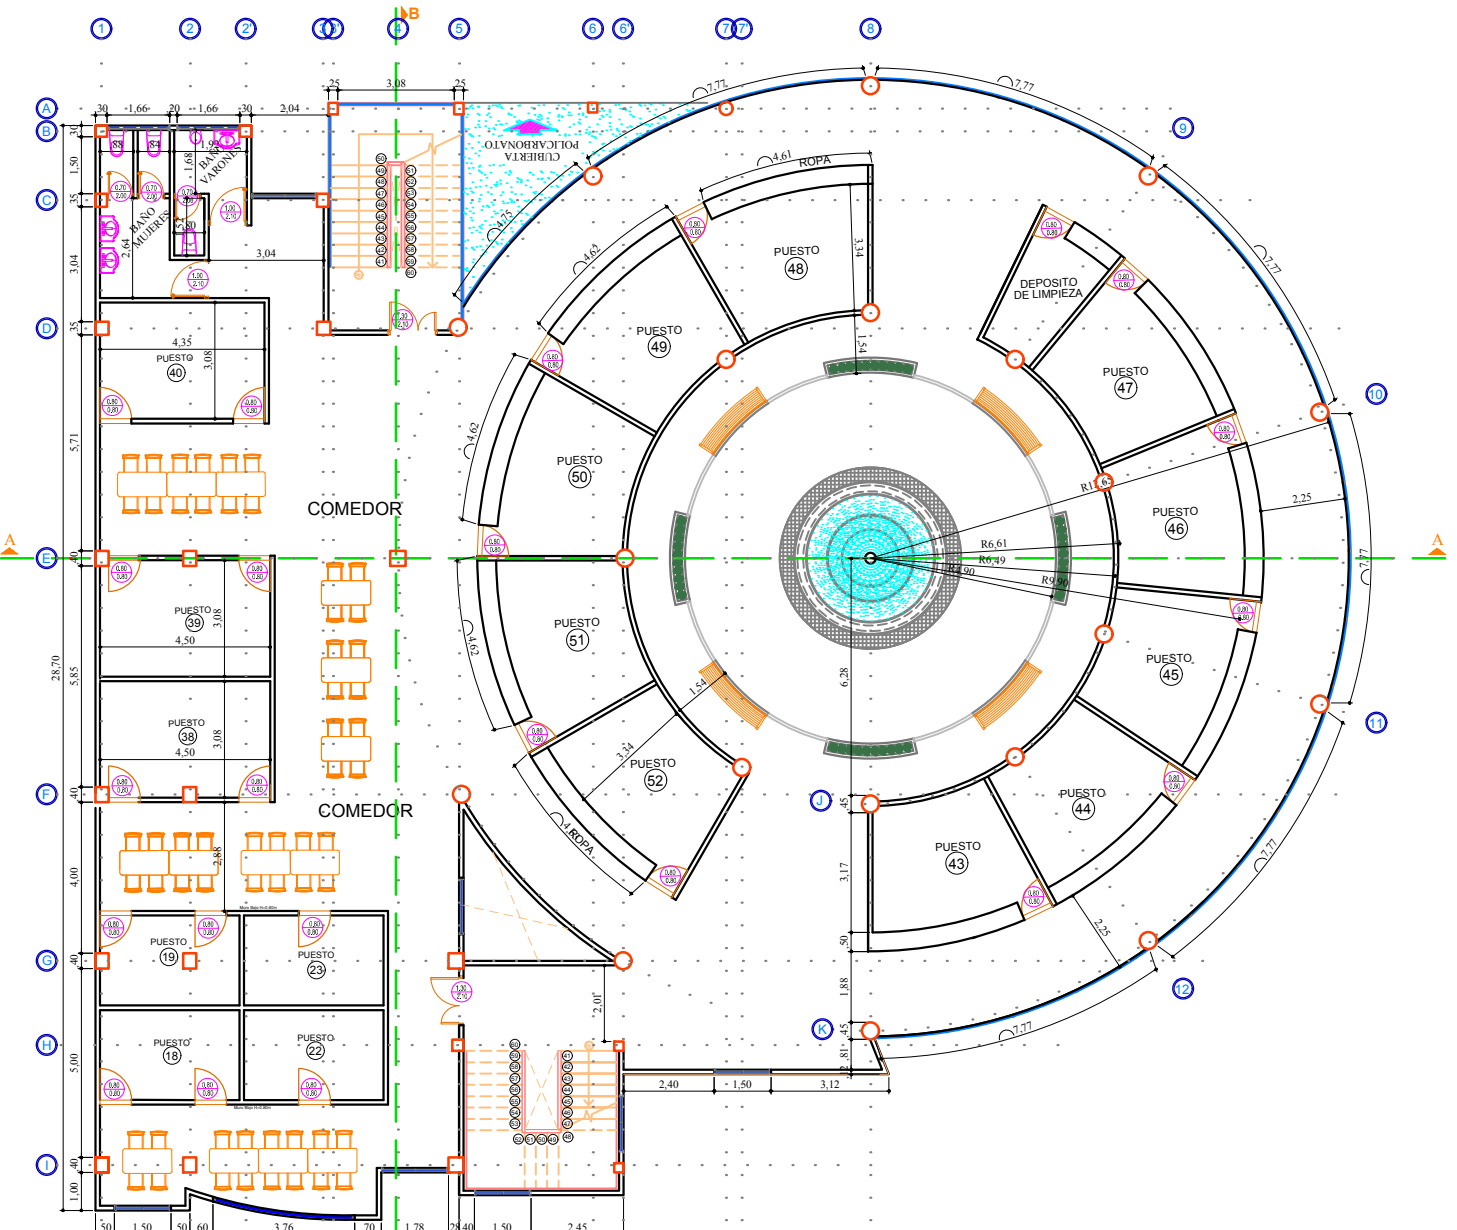

SEGUNDO PISO

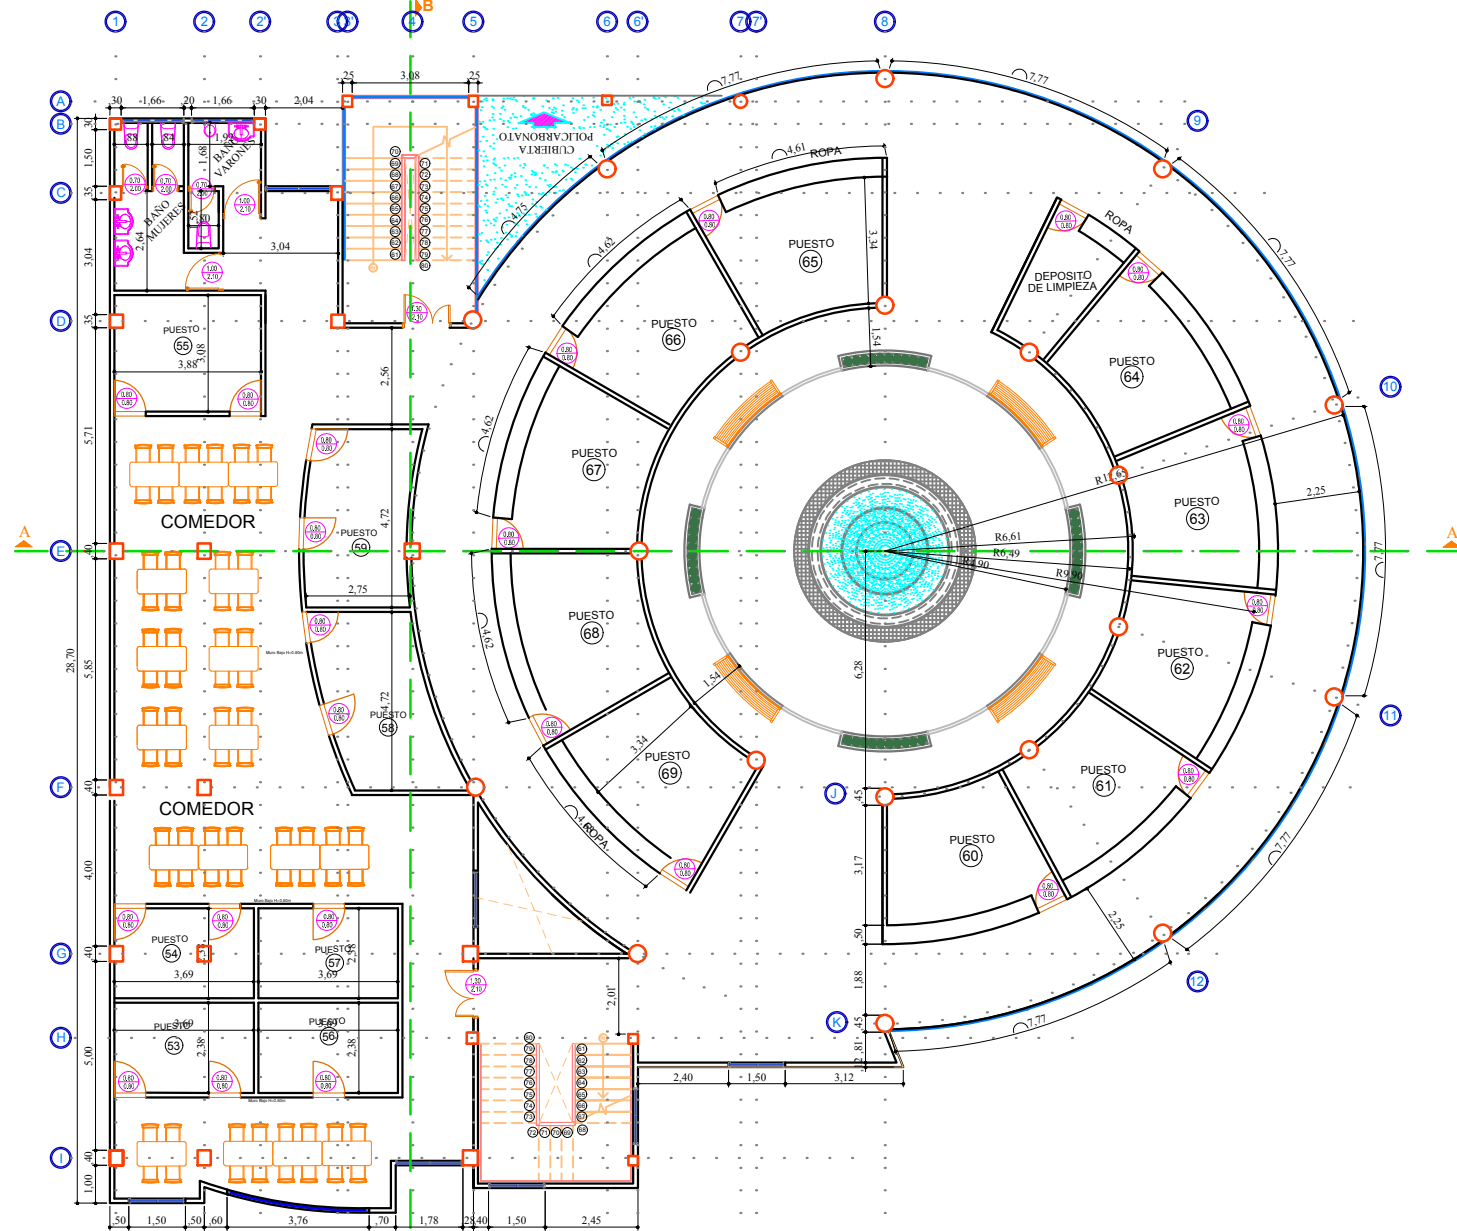


TERCER PISO

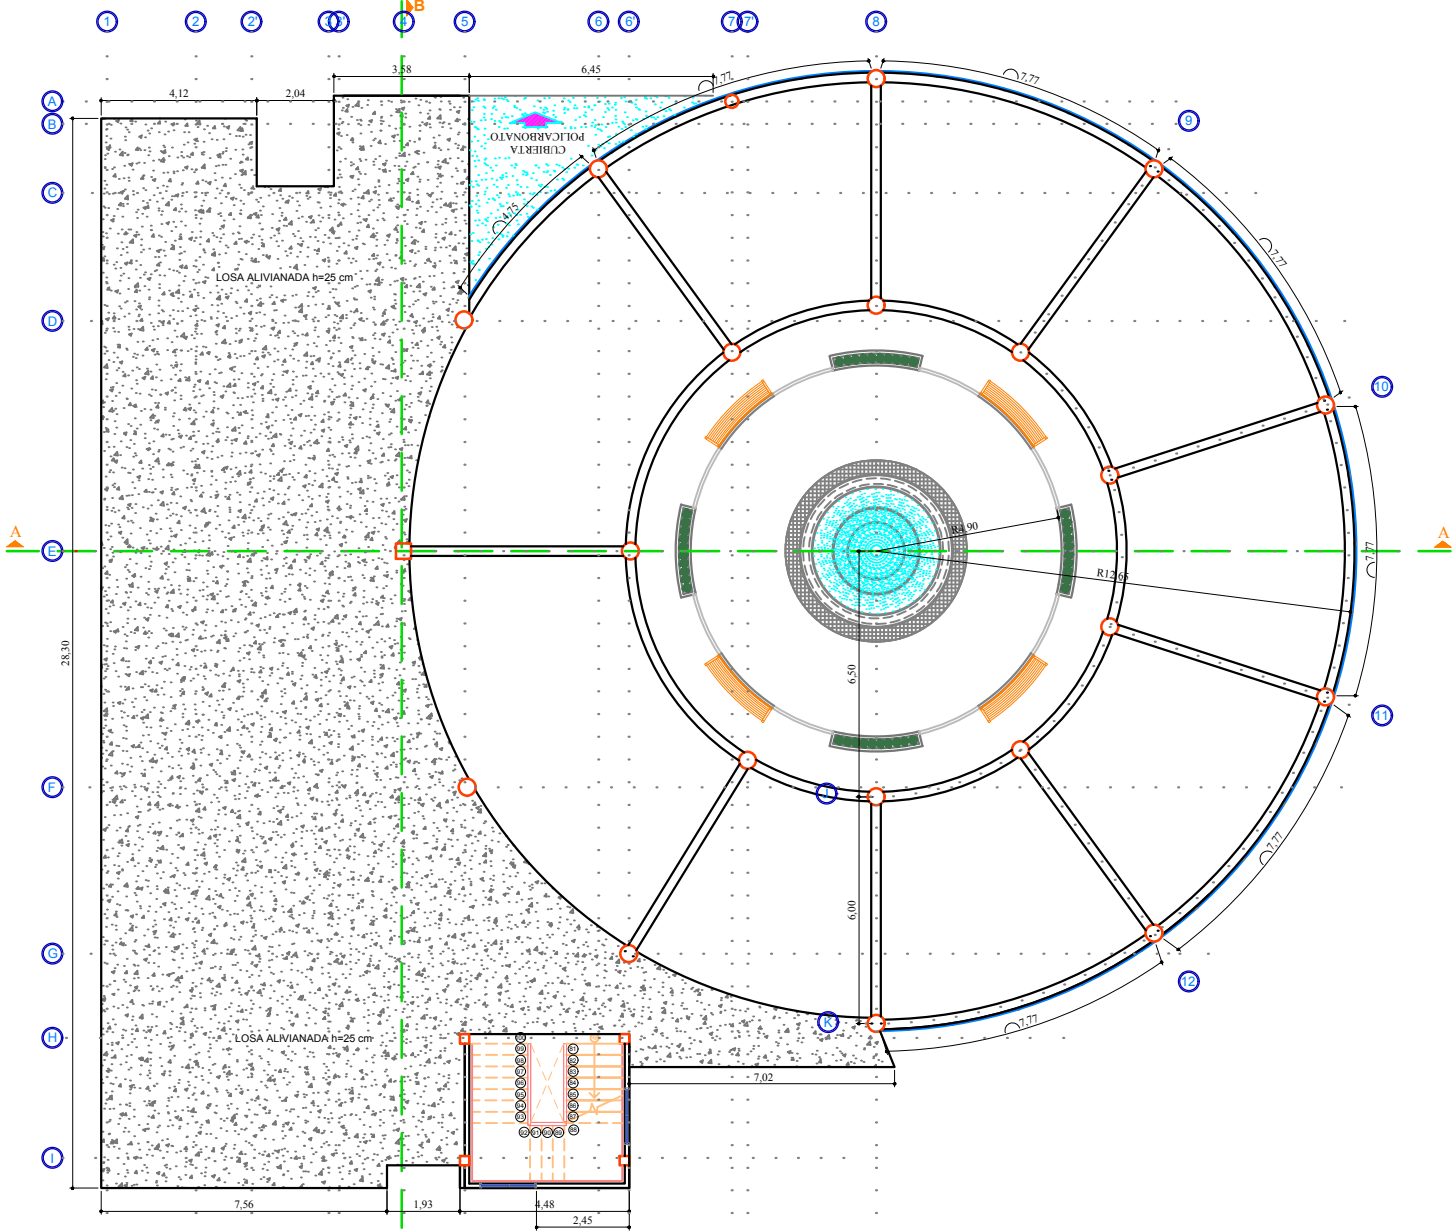


AZOTEA

ESC. 1:200

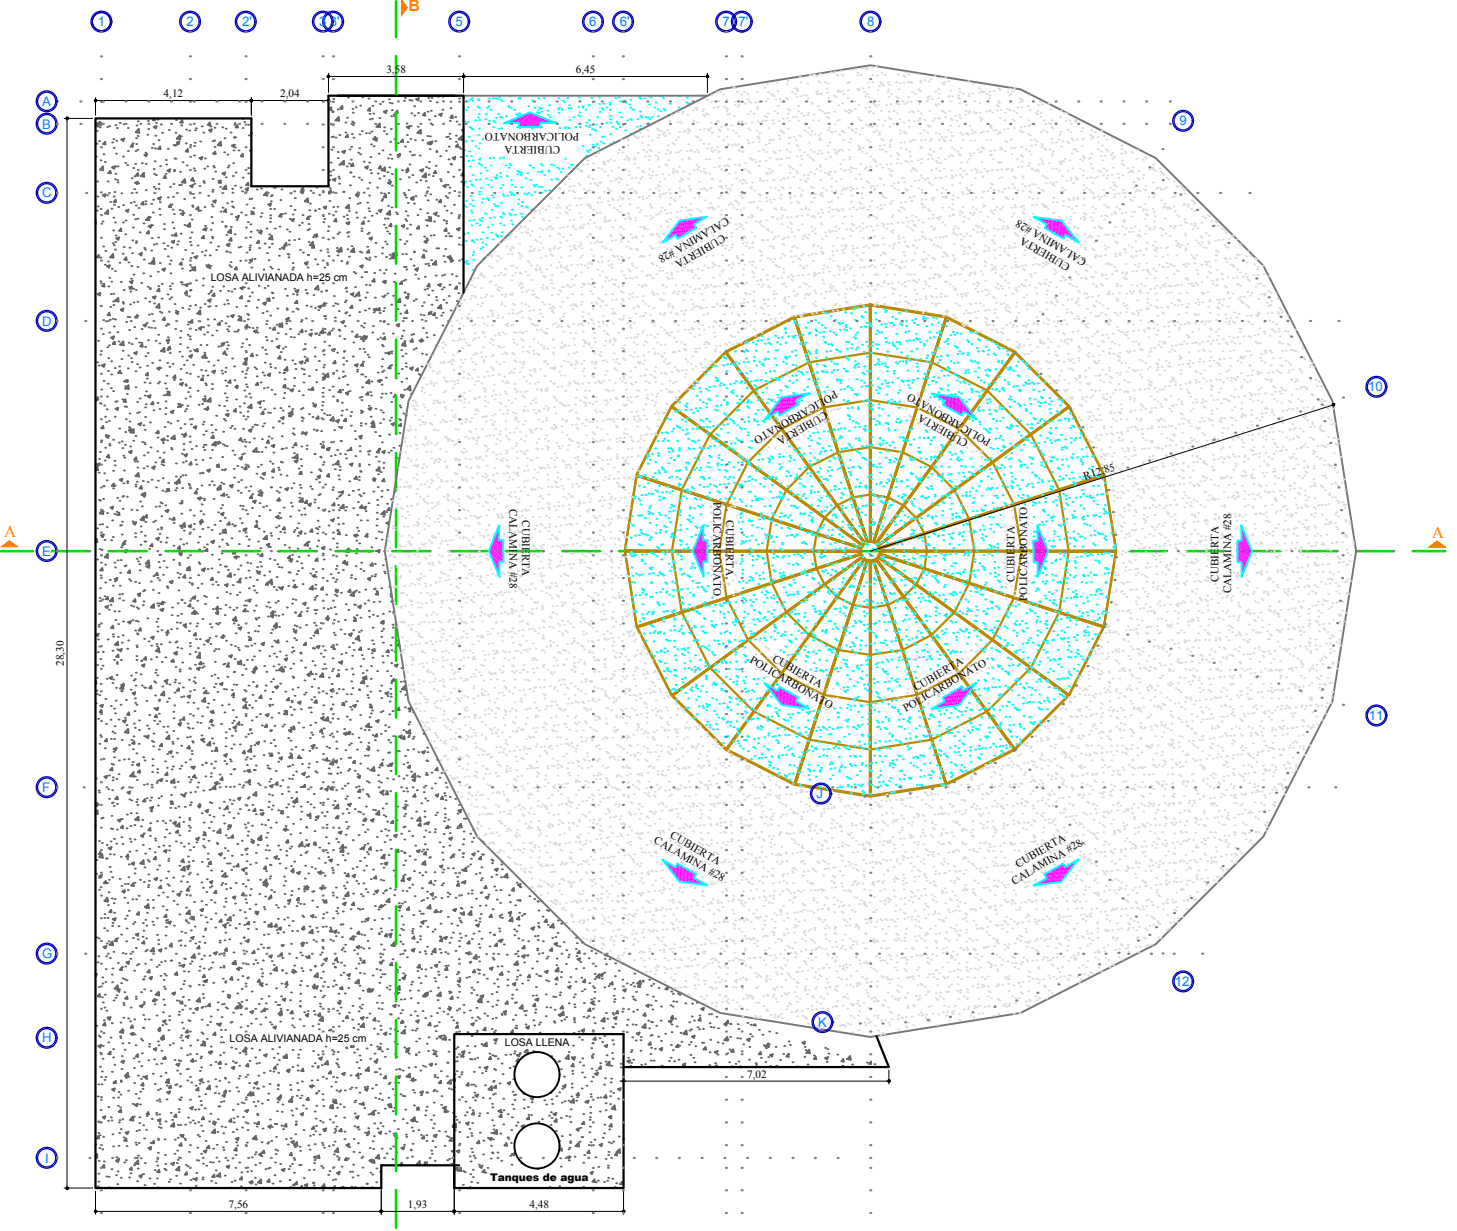


CUBIERTA

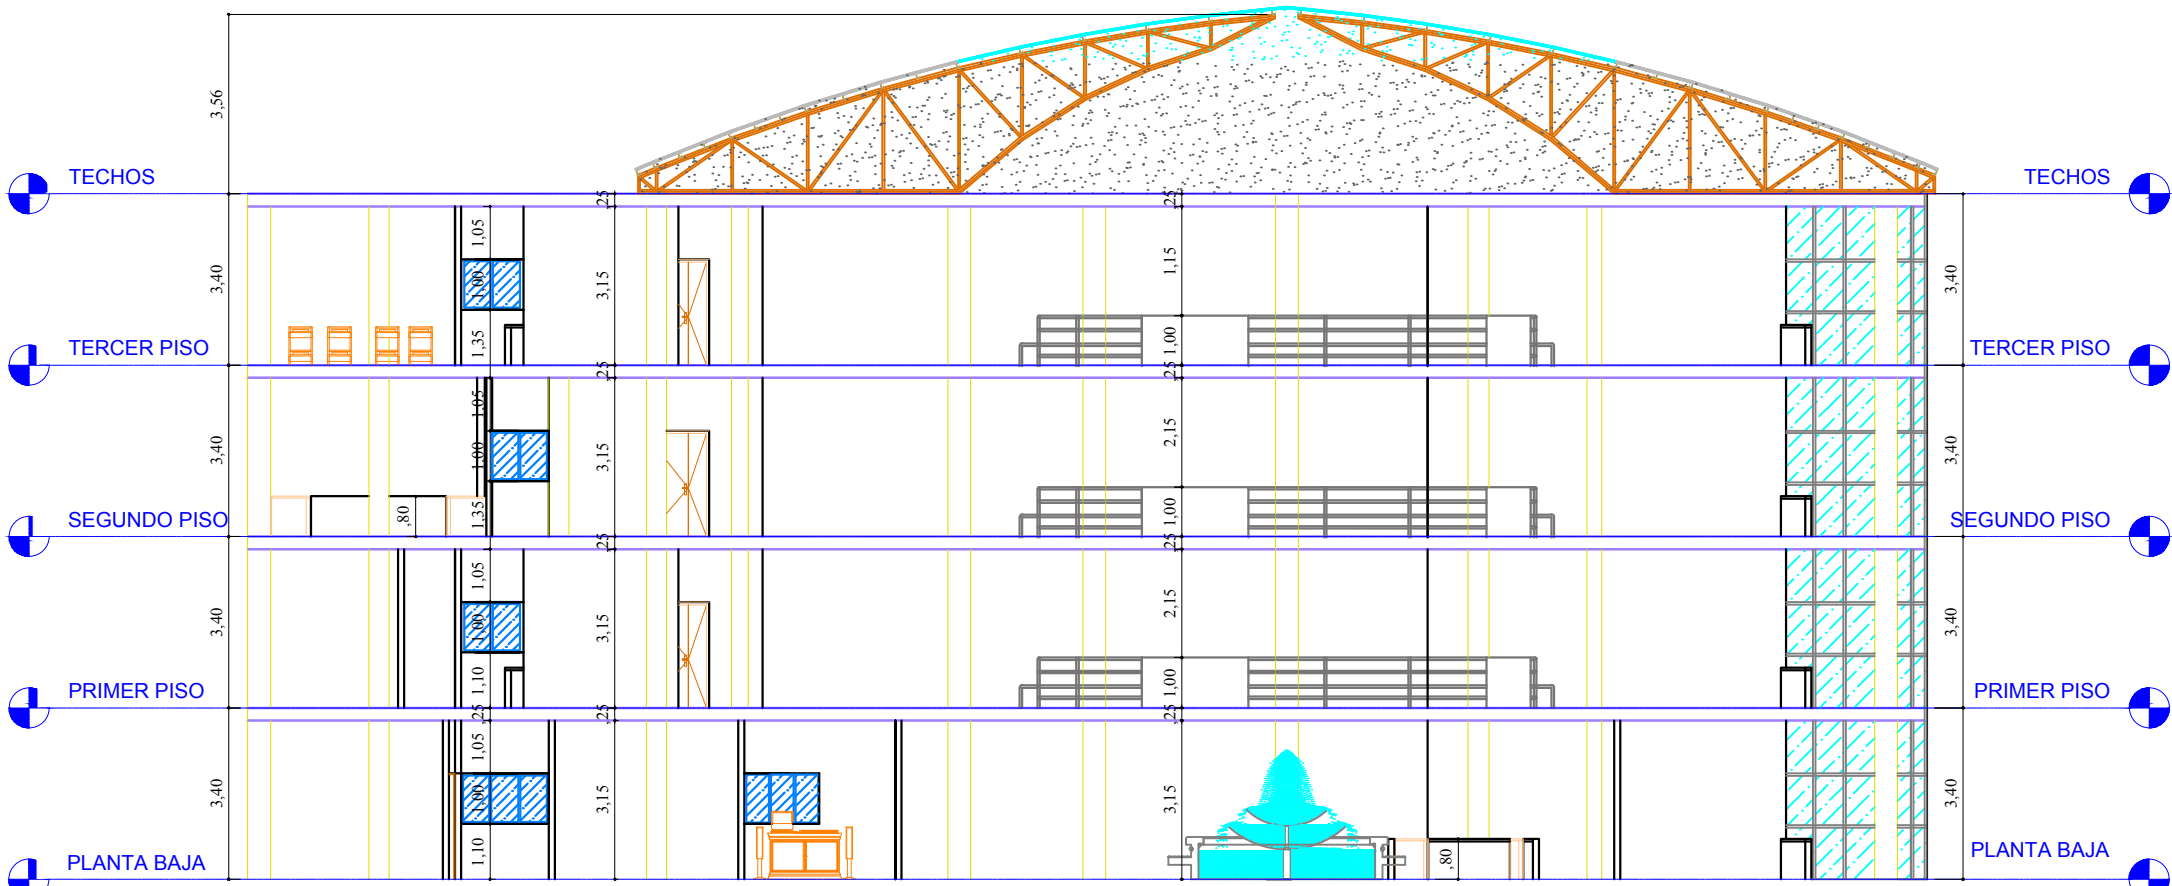

CORTE A-A

ESC. 1:150

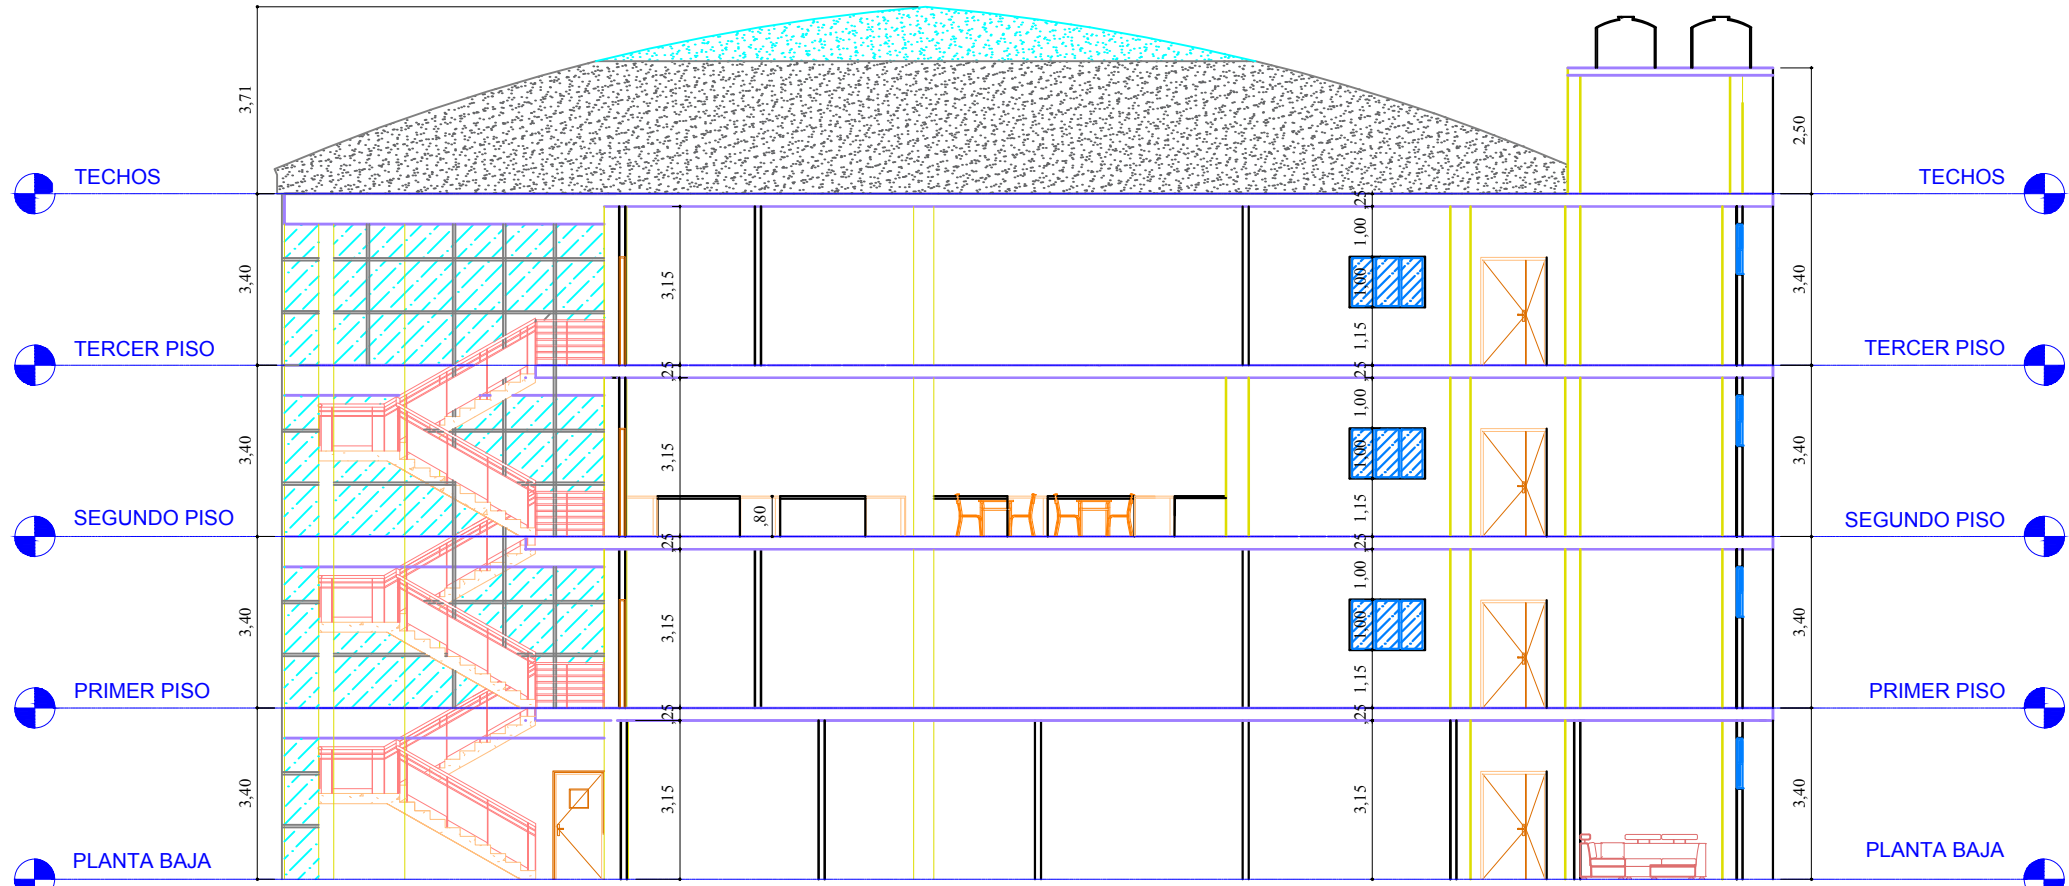

CORTE B-B

 UNIVERSIDAD AUTÓNOMA "JUAN MISAEL SARACHO" FACULTAD DE CIENCIAS Y TECNOLOGÍA INGENIERÍA CIVIL 		
PROYECTO: DISEÑO ESTRUCTURAL BLOQUE 1 "CENTRO COMERCIAL PORVENIR"		
CONTENIDO: DISEÑO ARQUITECTÓNICO		
UNIVERSITARIO: UNIV. JOSE YAMIL IRAHOLA ROMERO		
DOCENTE: ING. LILIANA CAROLA MIRANDA ENCINAS	ESCALA: INDICADA	LAMINA: 1/11
MATERIA: CIV502 PROYECTO DE INGENIERÍA CIVIL II	FECHA: MAR./2020	