

321120.0000

321200.0000

321280.0000


321360.0000

7610320.0000

7610320.0000

7610240.0000

7610240.0000

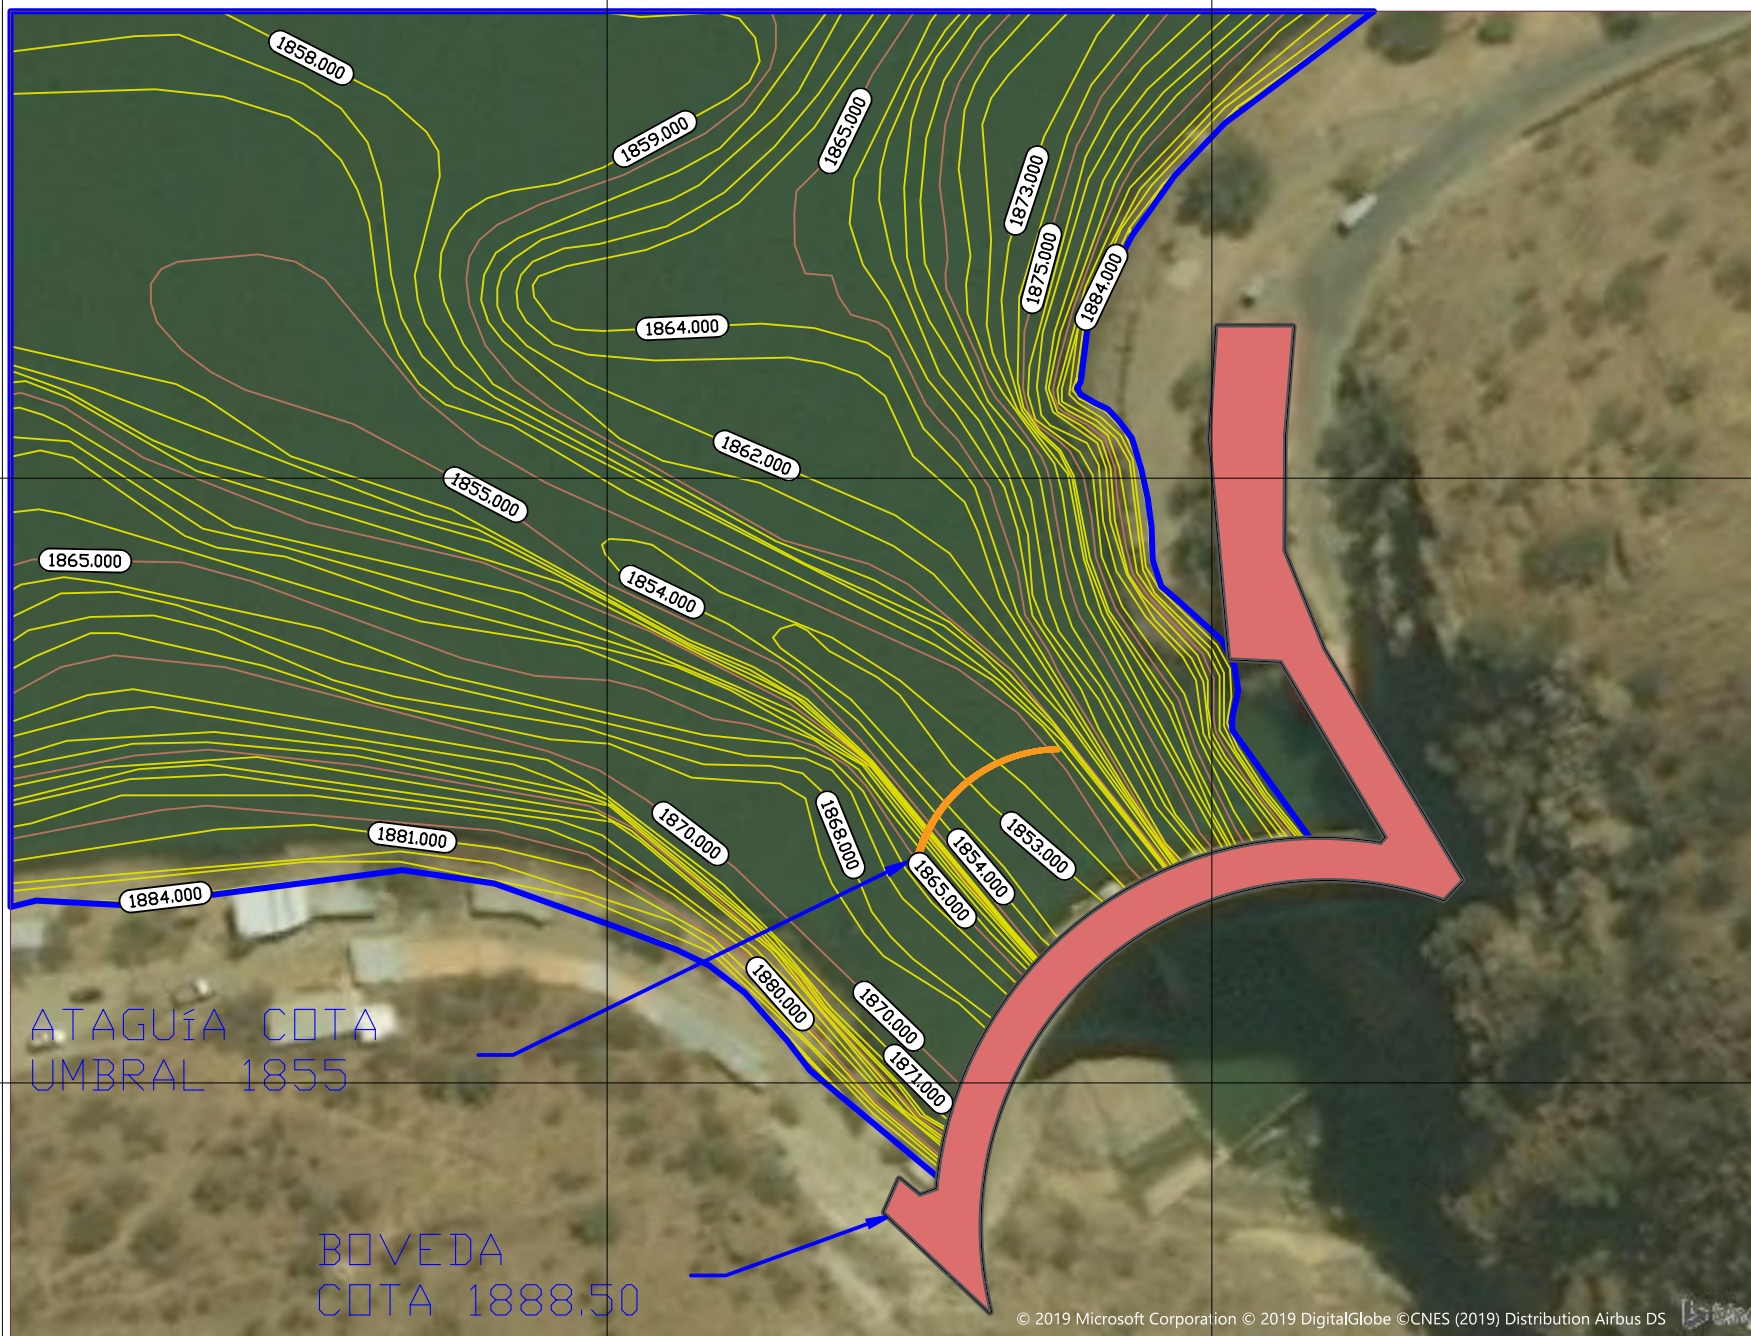

321120.0000

321200.0000

321280.0000

321360.0000



UNIVERSIDAD AUTÓNOMA JUAN MISAEL
SARACHO
FACULTAD DE CIENCIAS Y TECNOLOGÍA




ELABORADO POR:
NELVY ARMANDO IRAHOLA CRUZ

CARACTER:
PLANO CURVAS DE NIVEL:
SECTOR PRESA DEL EMBALSE SAN JACINTO AÑO 1989

ESCALA:
1:1000

FECHA:
AGOSTO, 2020

LÁMINA:
2/14

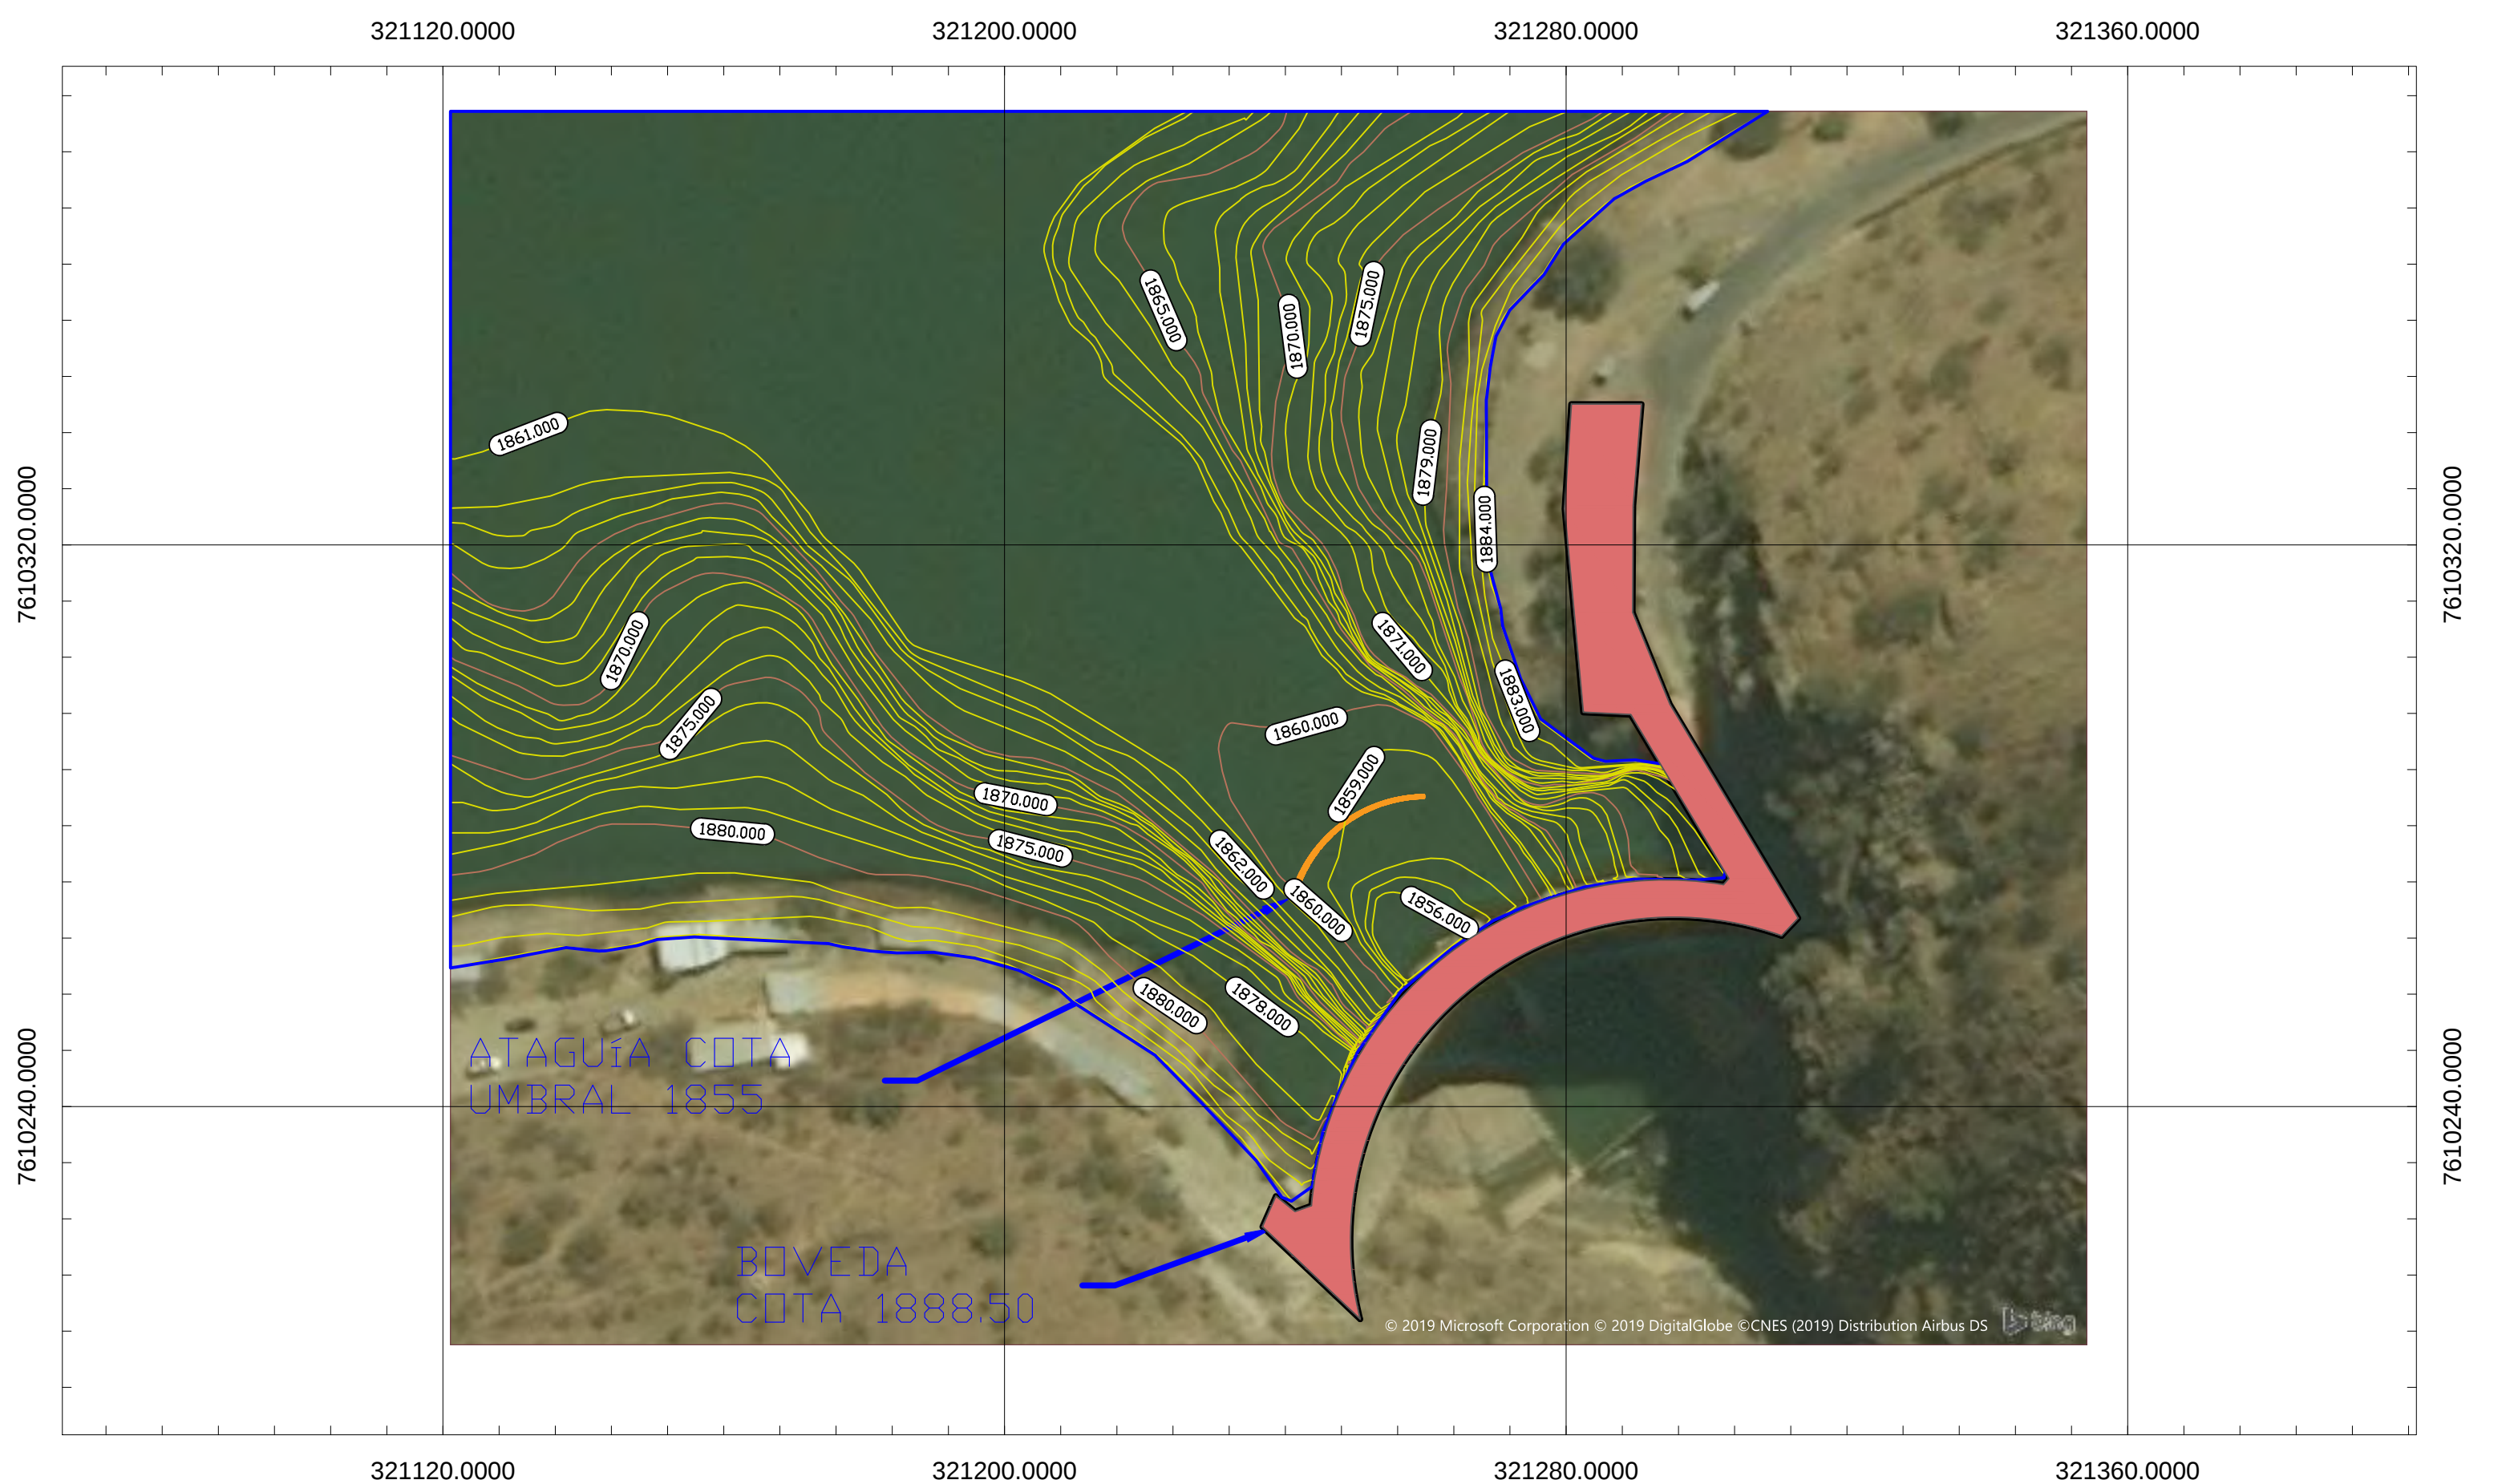

UNIVERSIDAD AUTÓNOMA JUAN MISAEL
SARACHO
FACULTAD DE CIENCIAS Y TECNOLOGÍA




ELABORADO POR:
NELVY ARMANDO IRAHOLA CRUZ

CARACTER:
PLANO CURVAS DE NIVEL:
SECTOR PRESA DEL EMBALSE SAN JACINTO AÑO 1995

ESCALA:
1:1000

FECHA:
AGOSTO, 2020

LÁMINA:
3/14

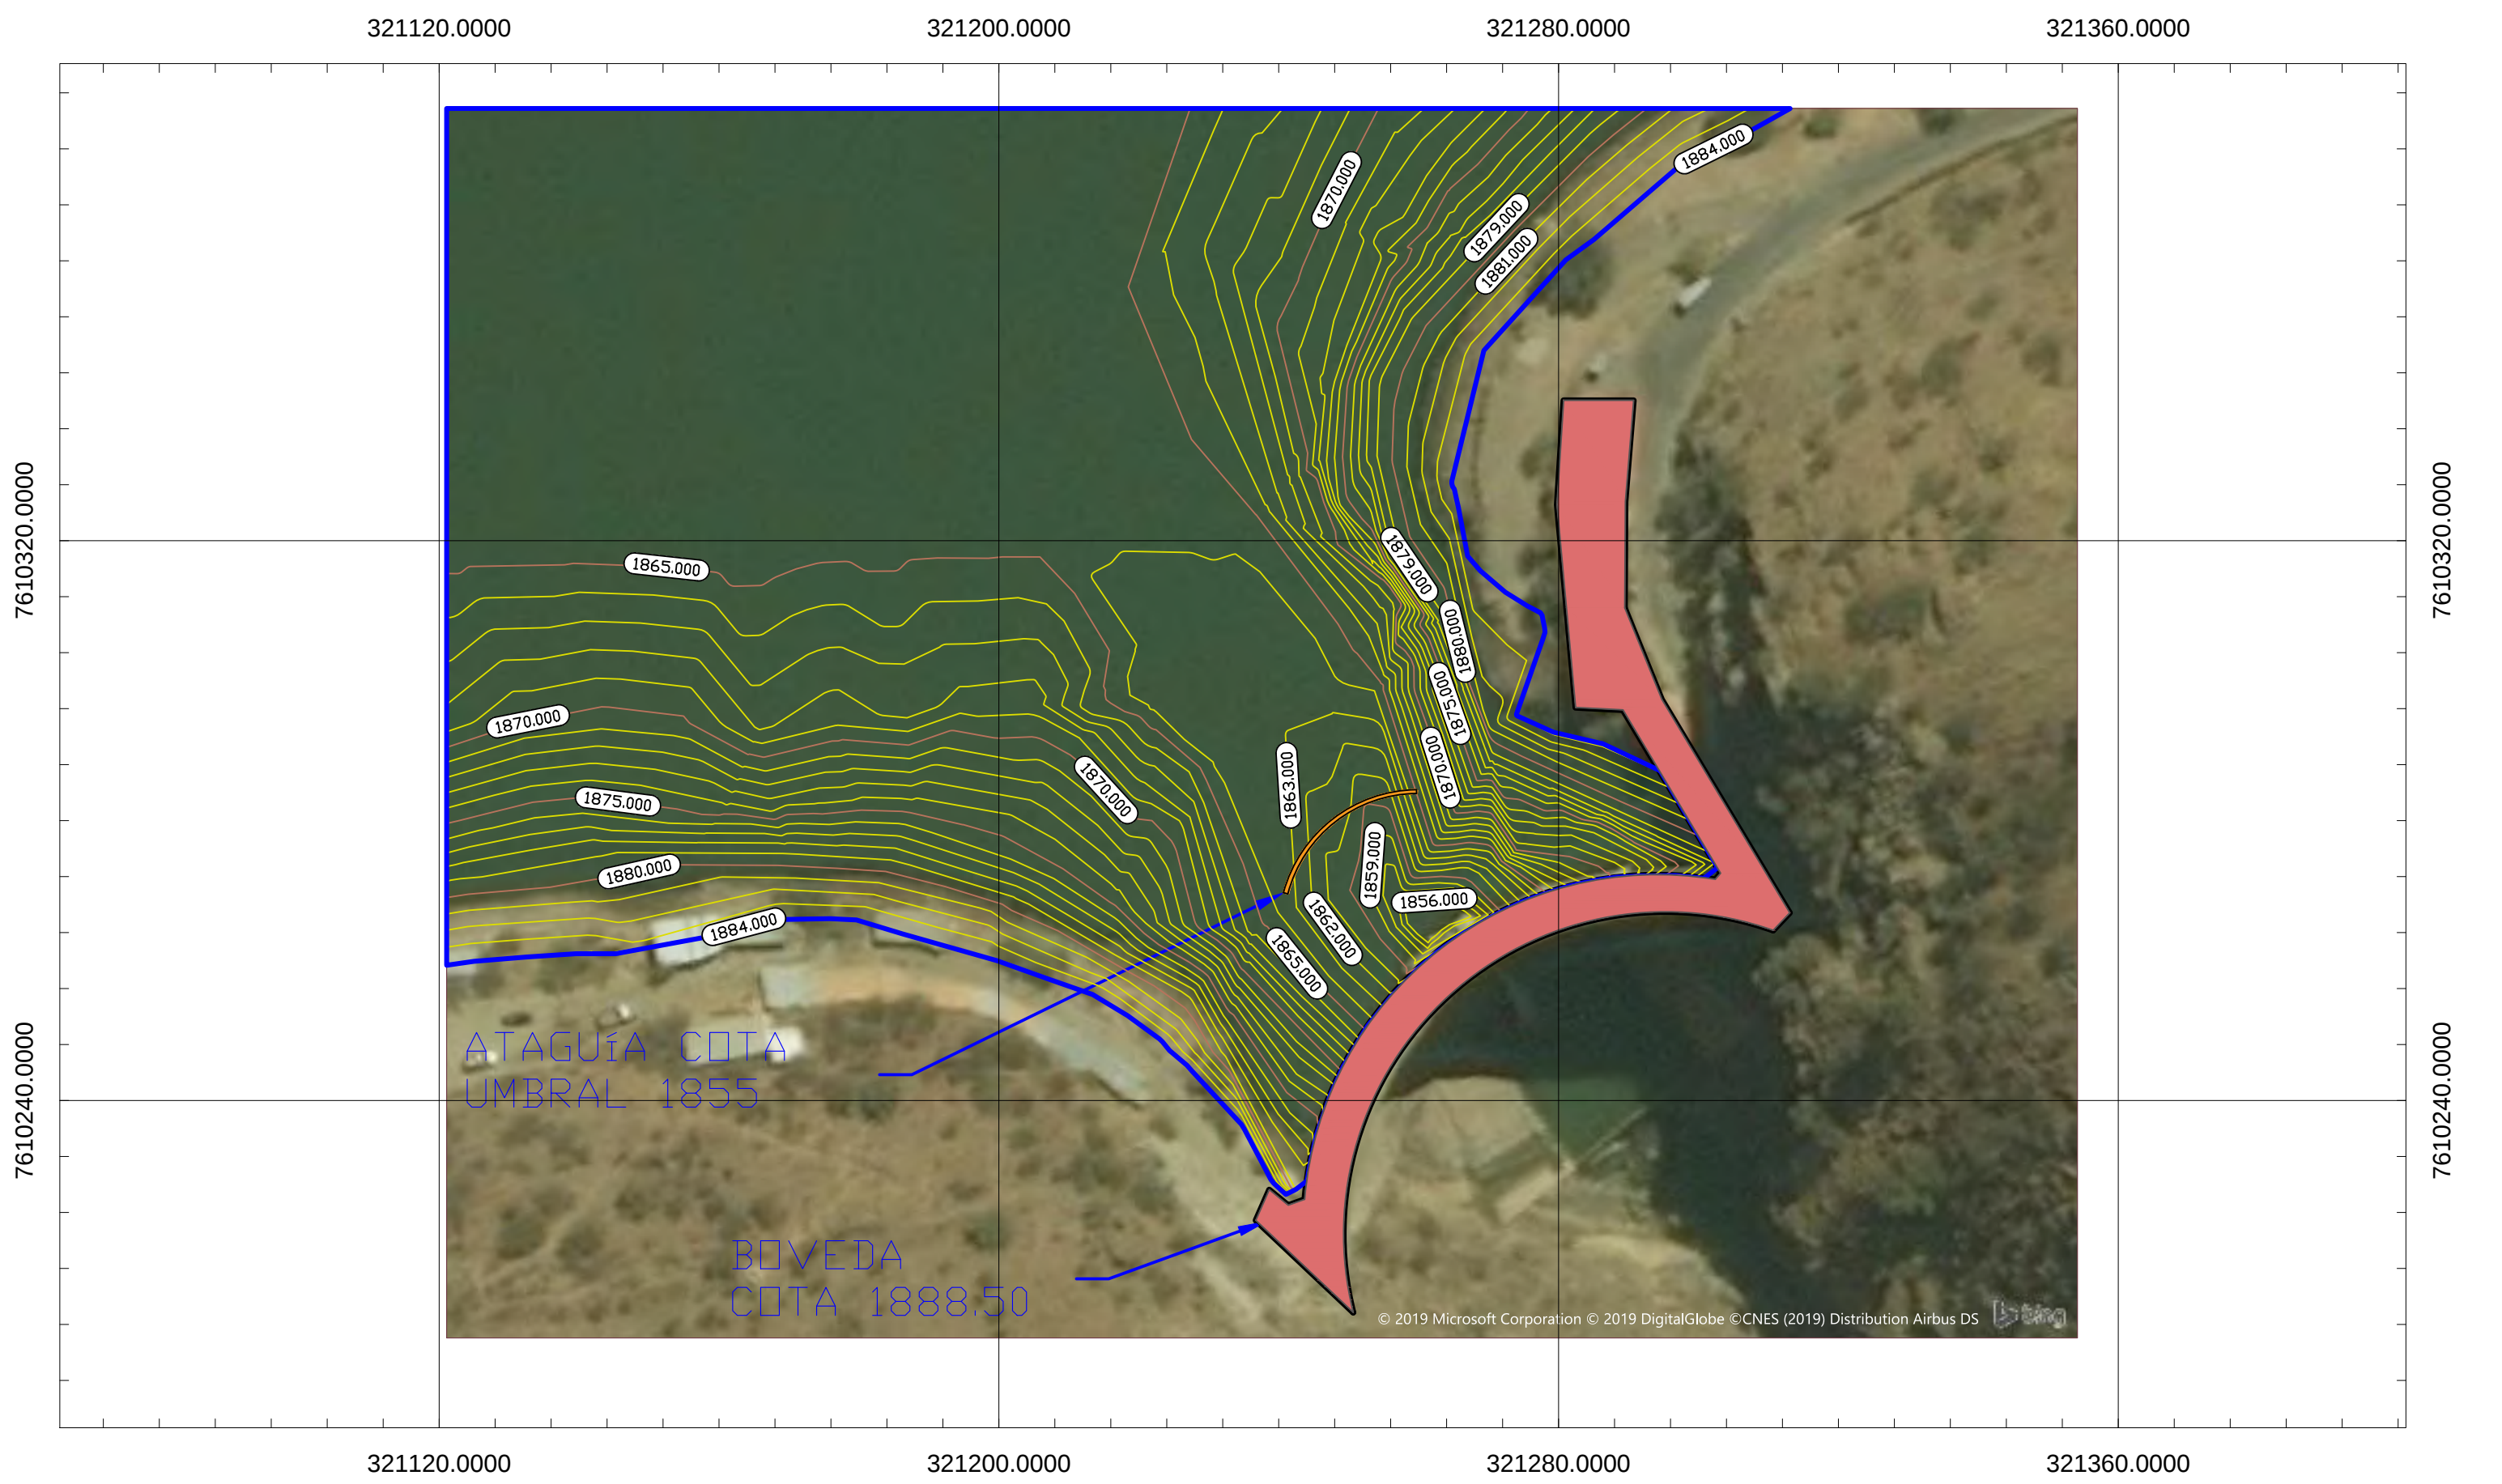

321120.0000

321200.0000

321280.0000


321360.0000

7610320.0000

7610320.0000

7610240.0000

7610240.0000

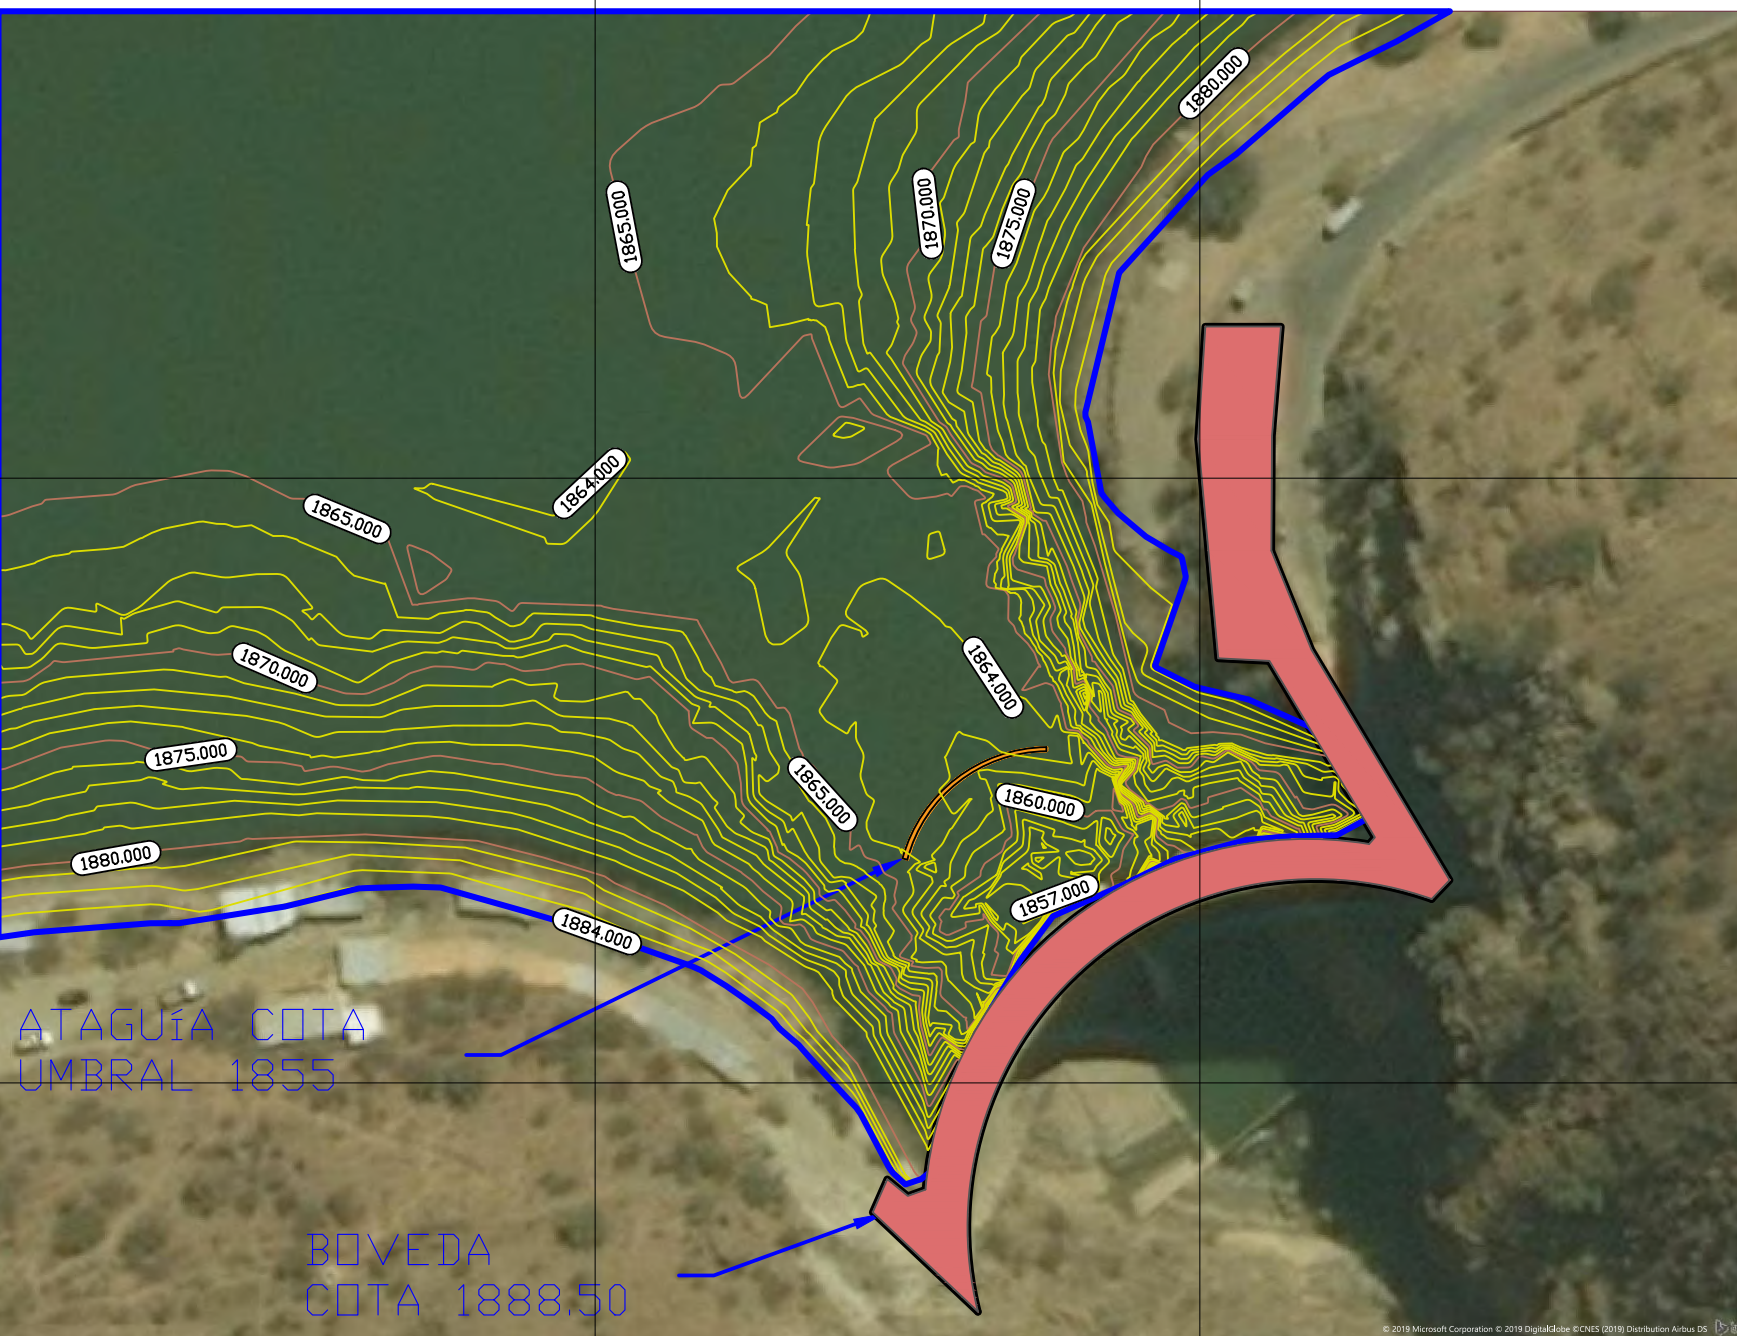

321120.0000

321200.0000

321280.0000

321360.0000



UNIVERSIDAD AUTÓNOMA JUAN MISAEL
SARACHO
FACULTAD DE CIENCIAS Y TECNOLOGÍA




ELABORADO POR:
NELVY ARMANDO IRAHOLA CRUZ

CARACTER:
PLANO CURVAS DE NIVEL:
SECTOR PRESA DEL EMBALSE SAN JACINTO AÑO 2016

ESCALA:
1:1000

FECHA:
AGOSTO, 2020

LÁMINA:
6/14

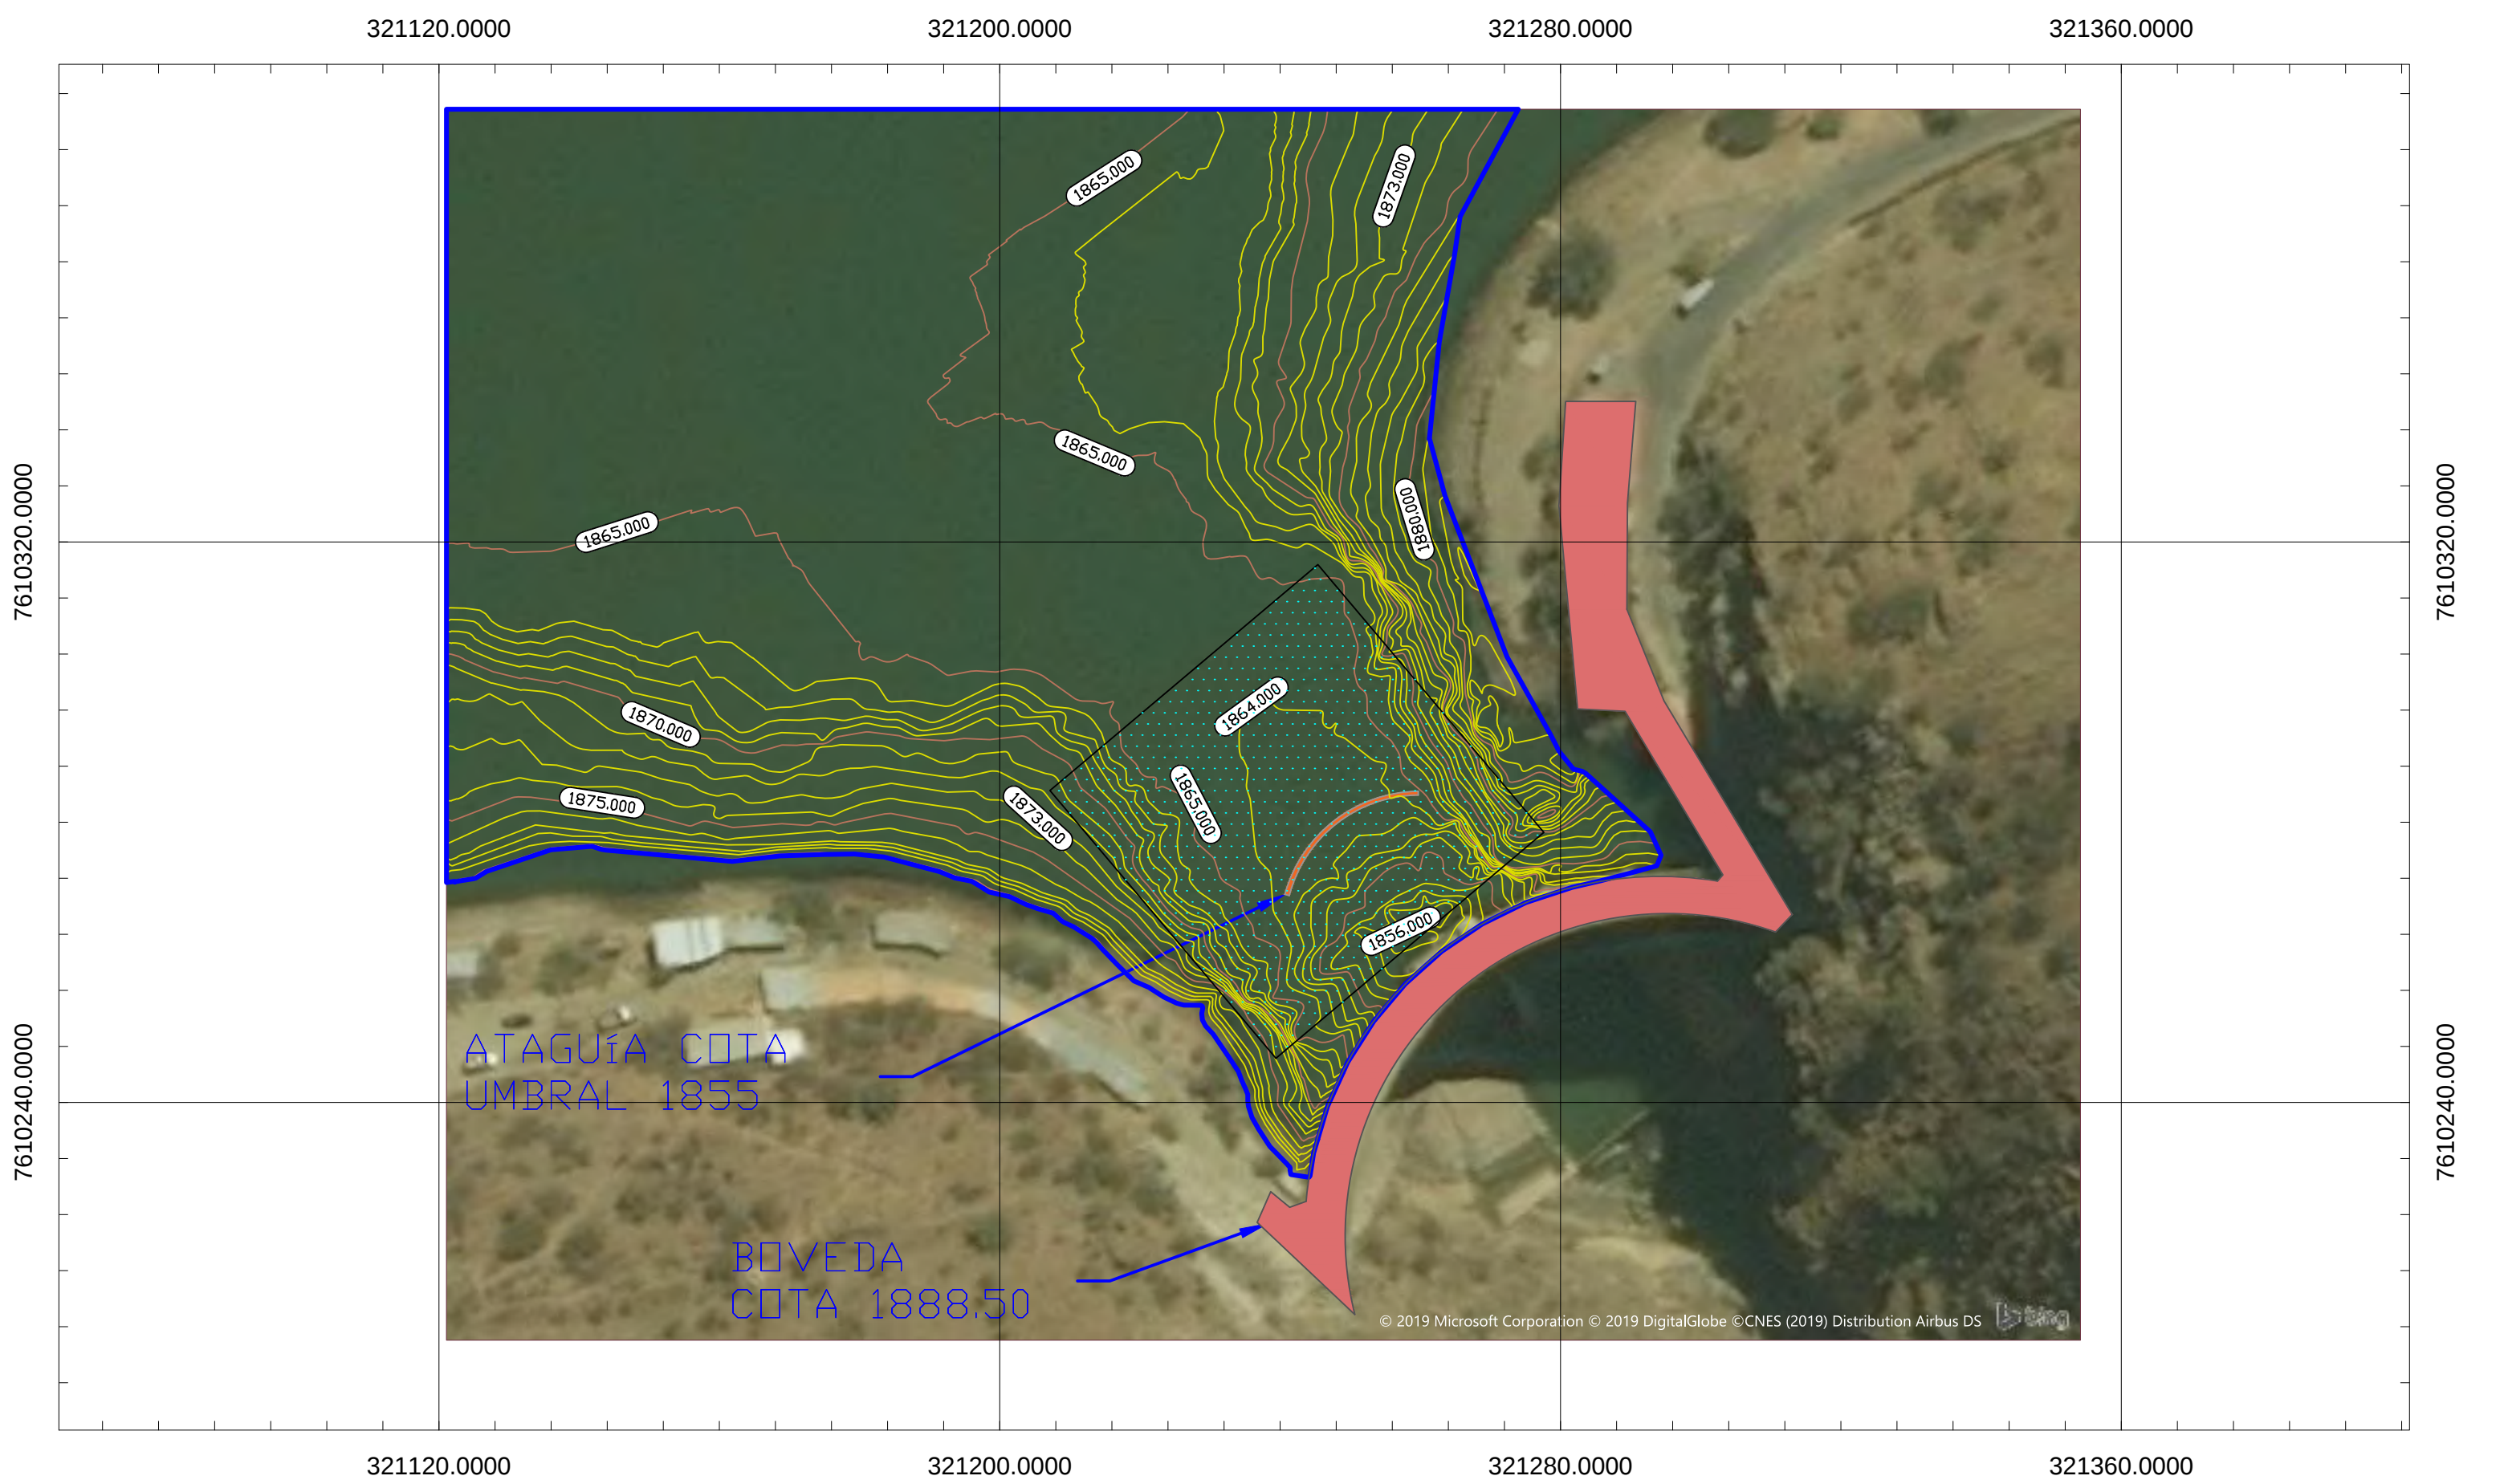

321120.0000

321200.0000

321280.0000


321360.0000

7610320.0000

7610240.0000

7610320.0000

7610240.0000

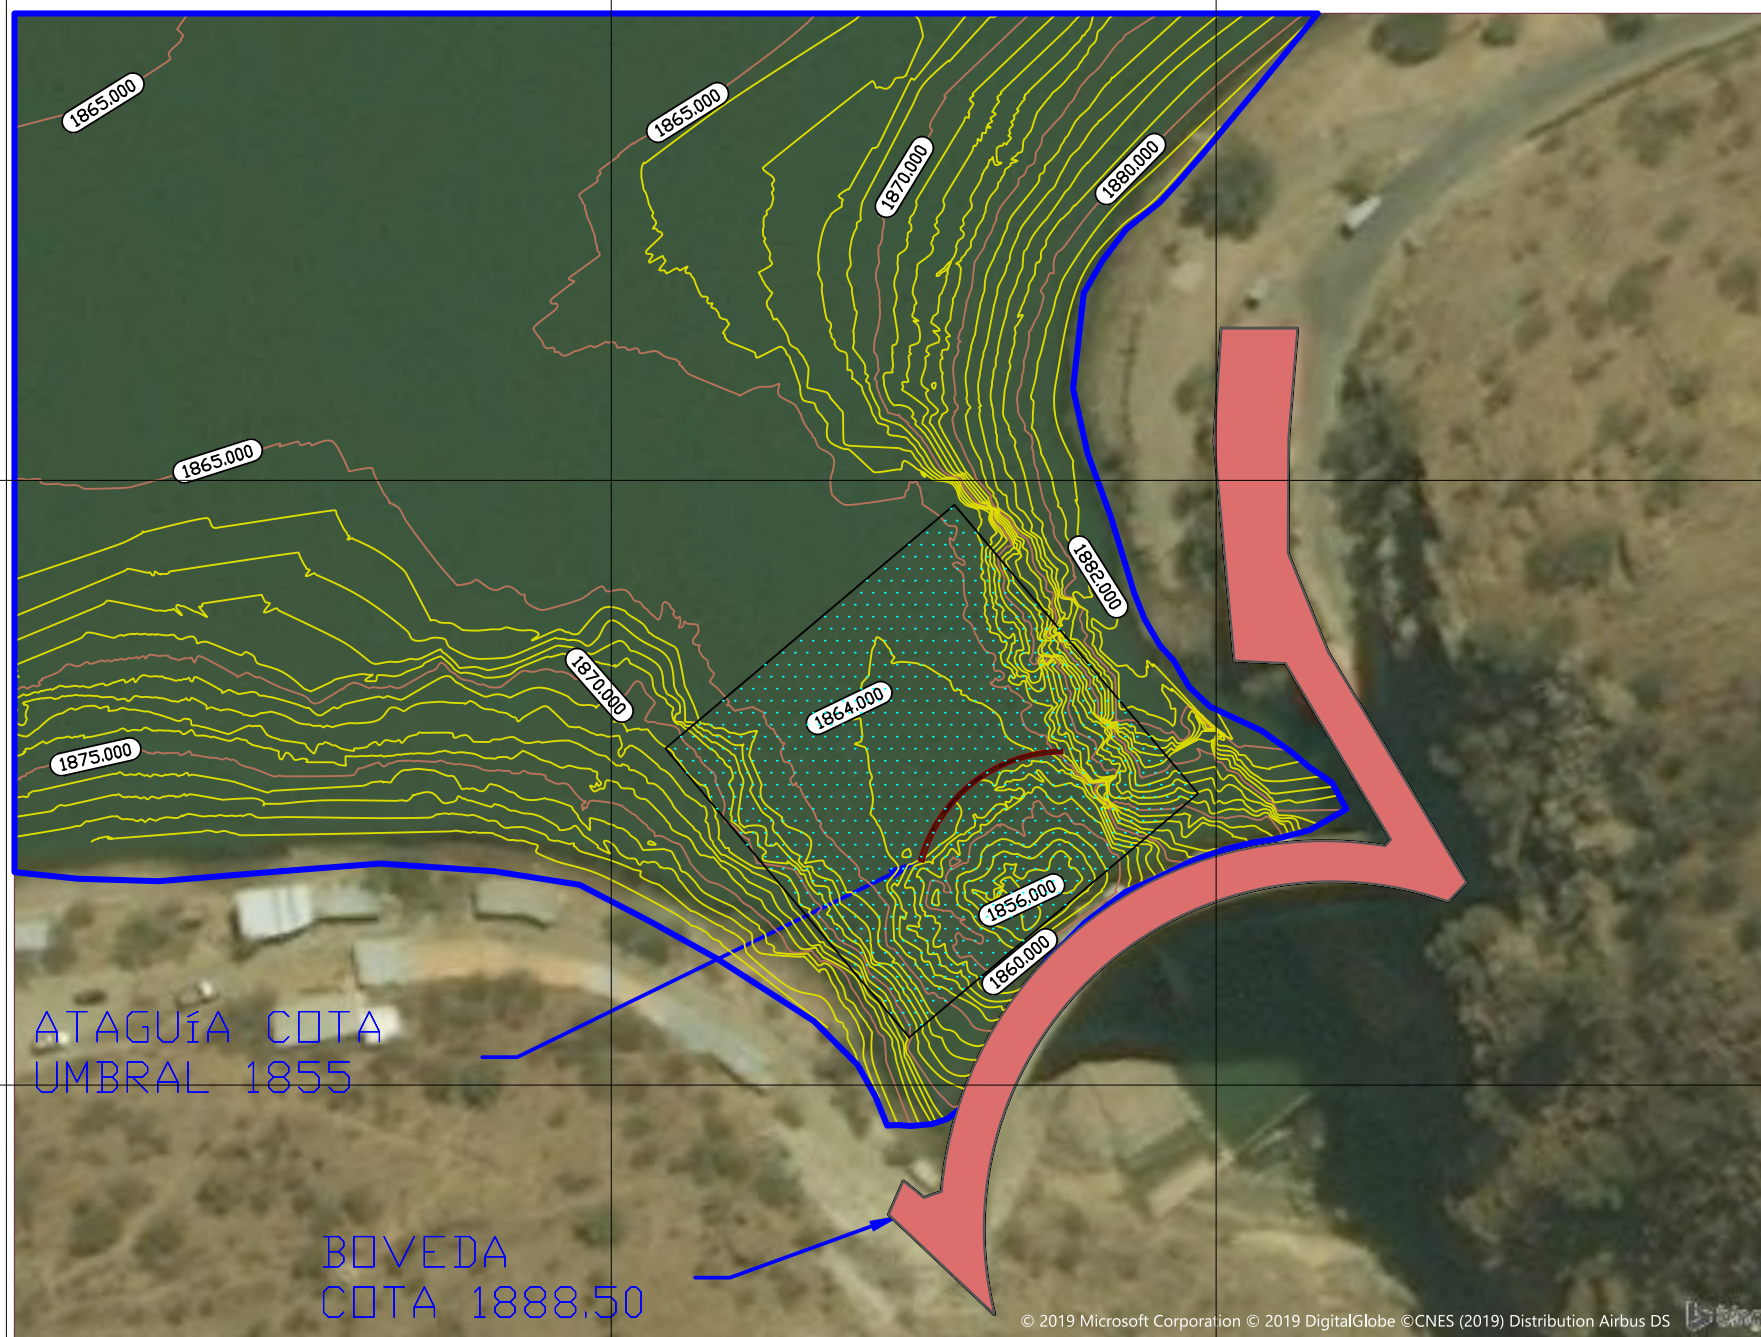

321120.0000

321200.0000

321280.0000

321360.0000



UNIVERSIDAD AUTÓNOMA JUAN MISAEL
SARACHO
FACULTAD DE CIENCIAS Y TECNOLOGÍA



ELABORADO POR:
NELVY ARMANDO IRAHOLA CRUZ


CARACTER:
PLANO CURVAS DE NIVEL:
SECTOR PRESA DEL EMBALSE SAN JACINTO AÑO 2019

ESCALA:
1:1000

FECHA:
AGOSTO, 2020

LÁMINA:

8/14

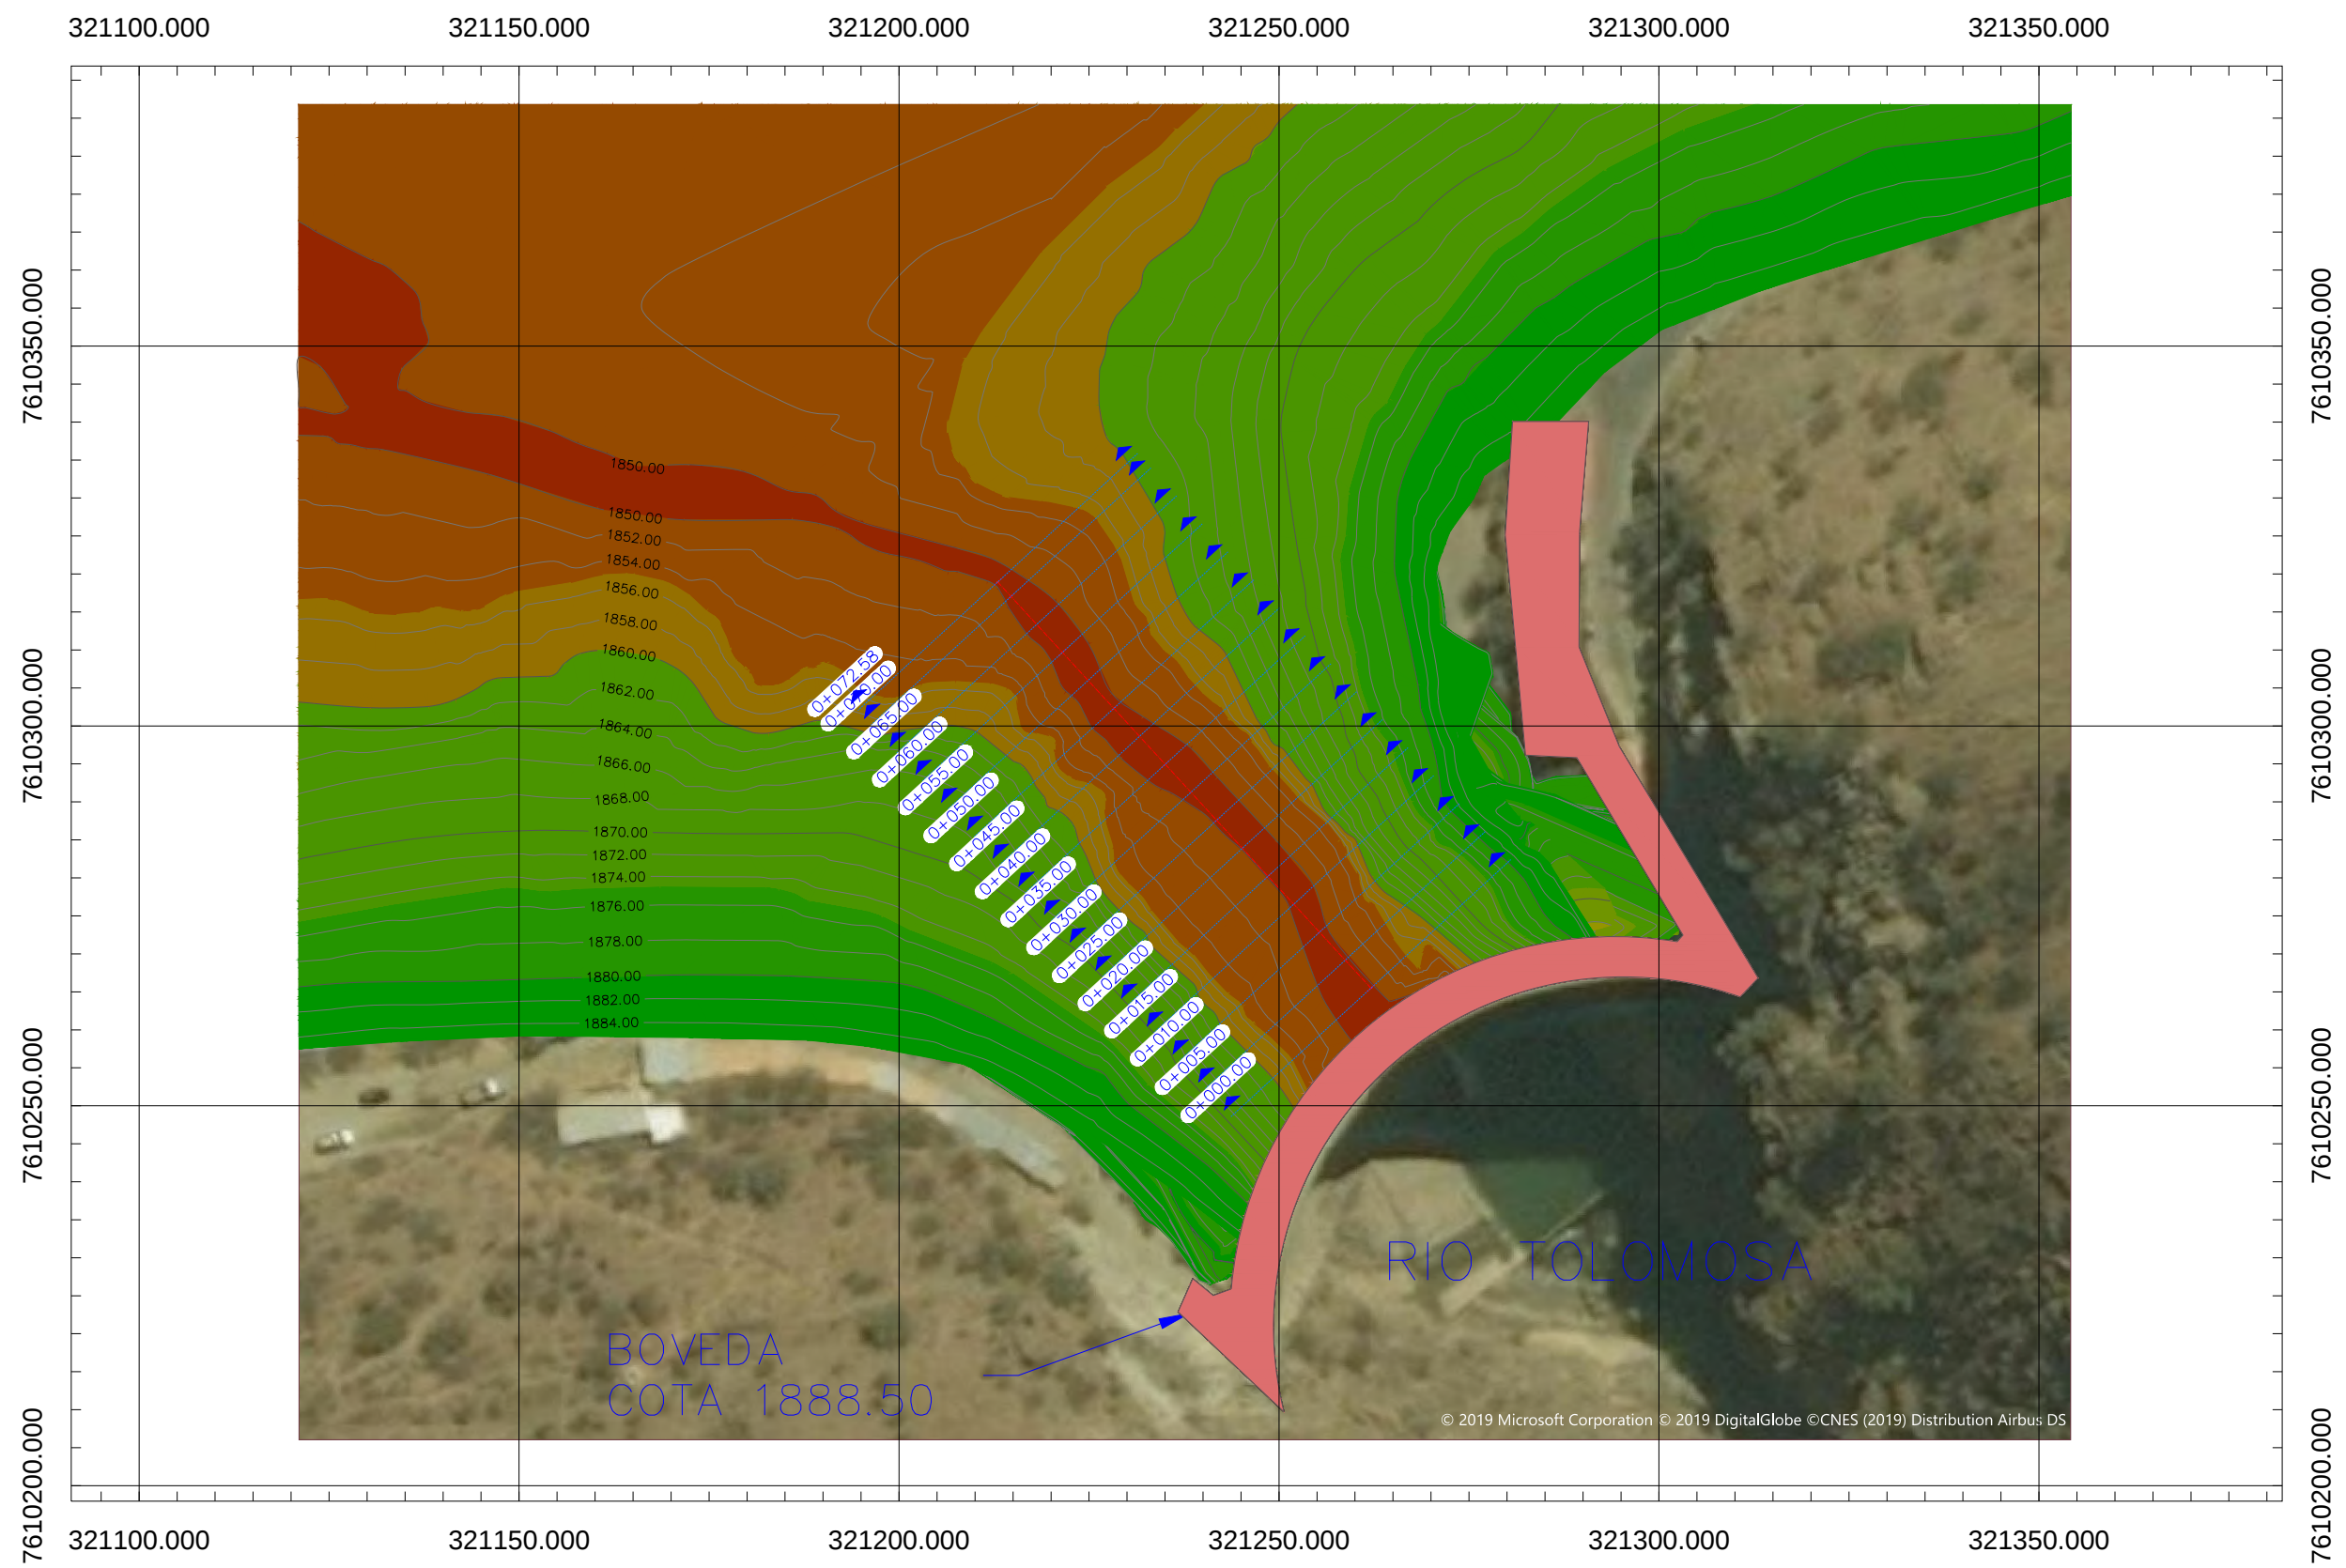

UNIVERSIDAD AUTÓNOMA JUAN MISAE
SARACHO
FACULTAD DE CIENCIAS Y TECNOLOGÍA



ELABORADO POR:
NELVY ARMANDO IRAHOLA CRUZ

CARACTER:
PLANO:
PERFILES TRANSVERSALES EN ZONA CUERPO DE LA PRESA

ESCALA:
1:1000

FECHA:
AGOSTO, 2020

LÁMINA:
9/14