Anexo 8: Planos

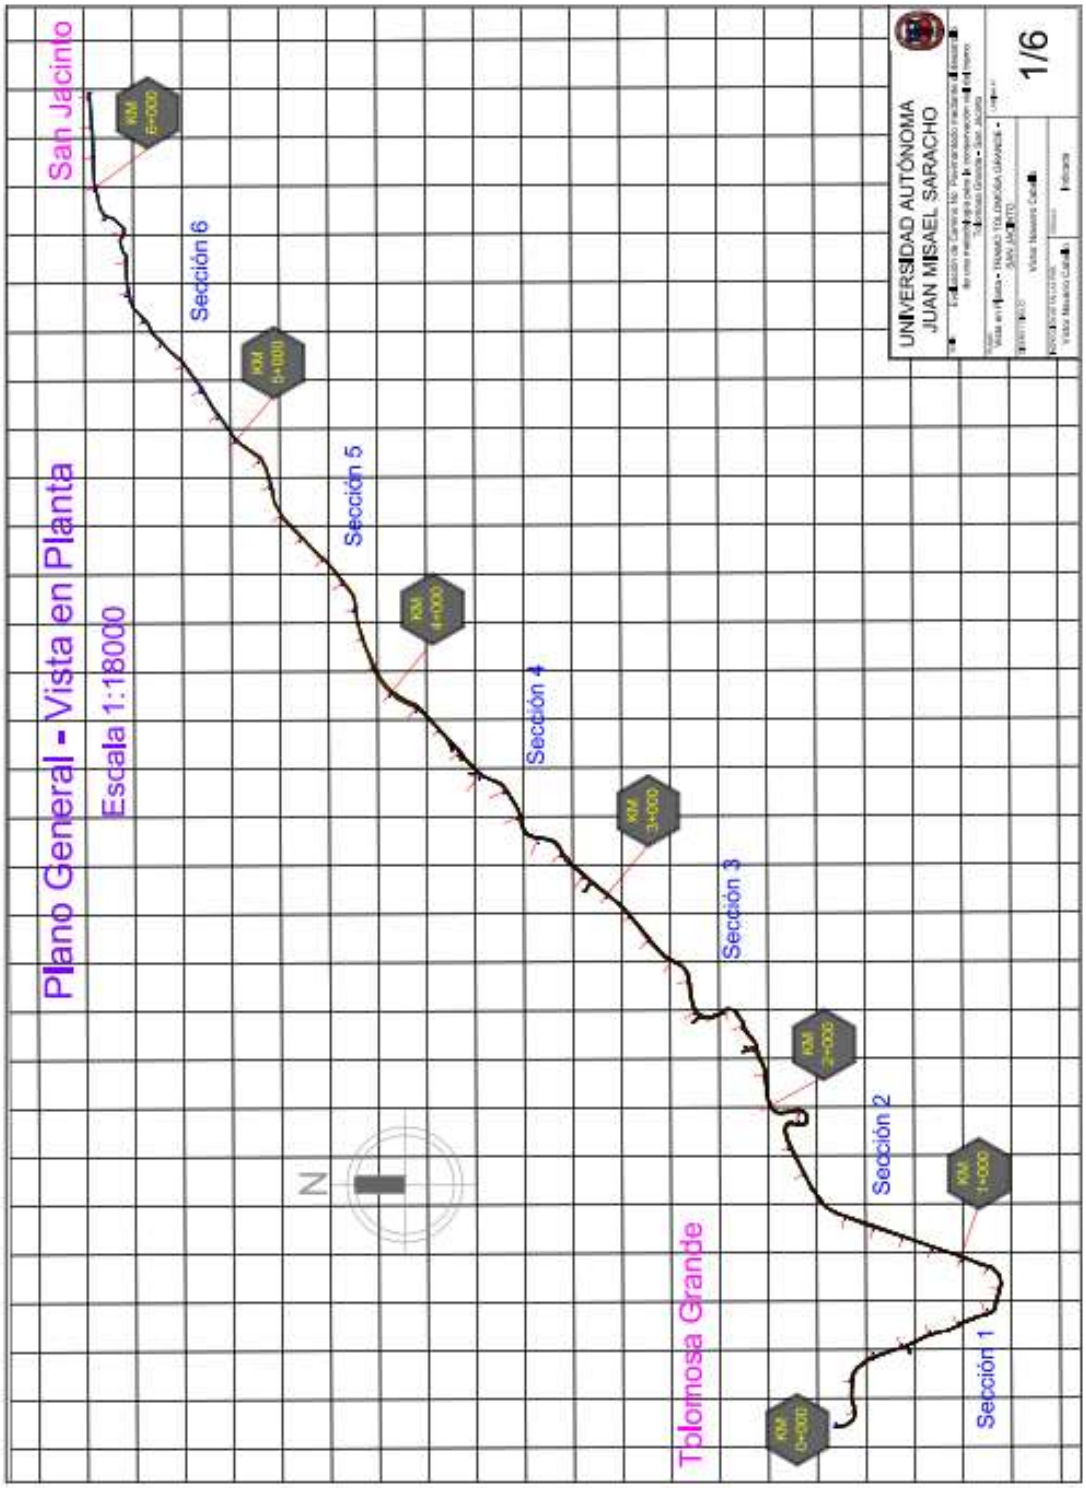

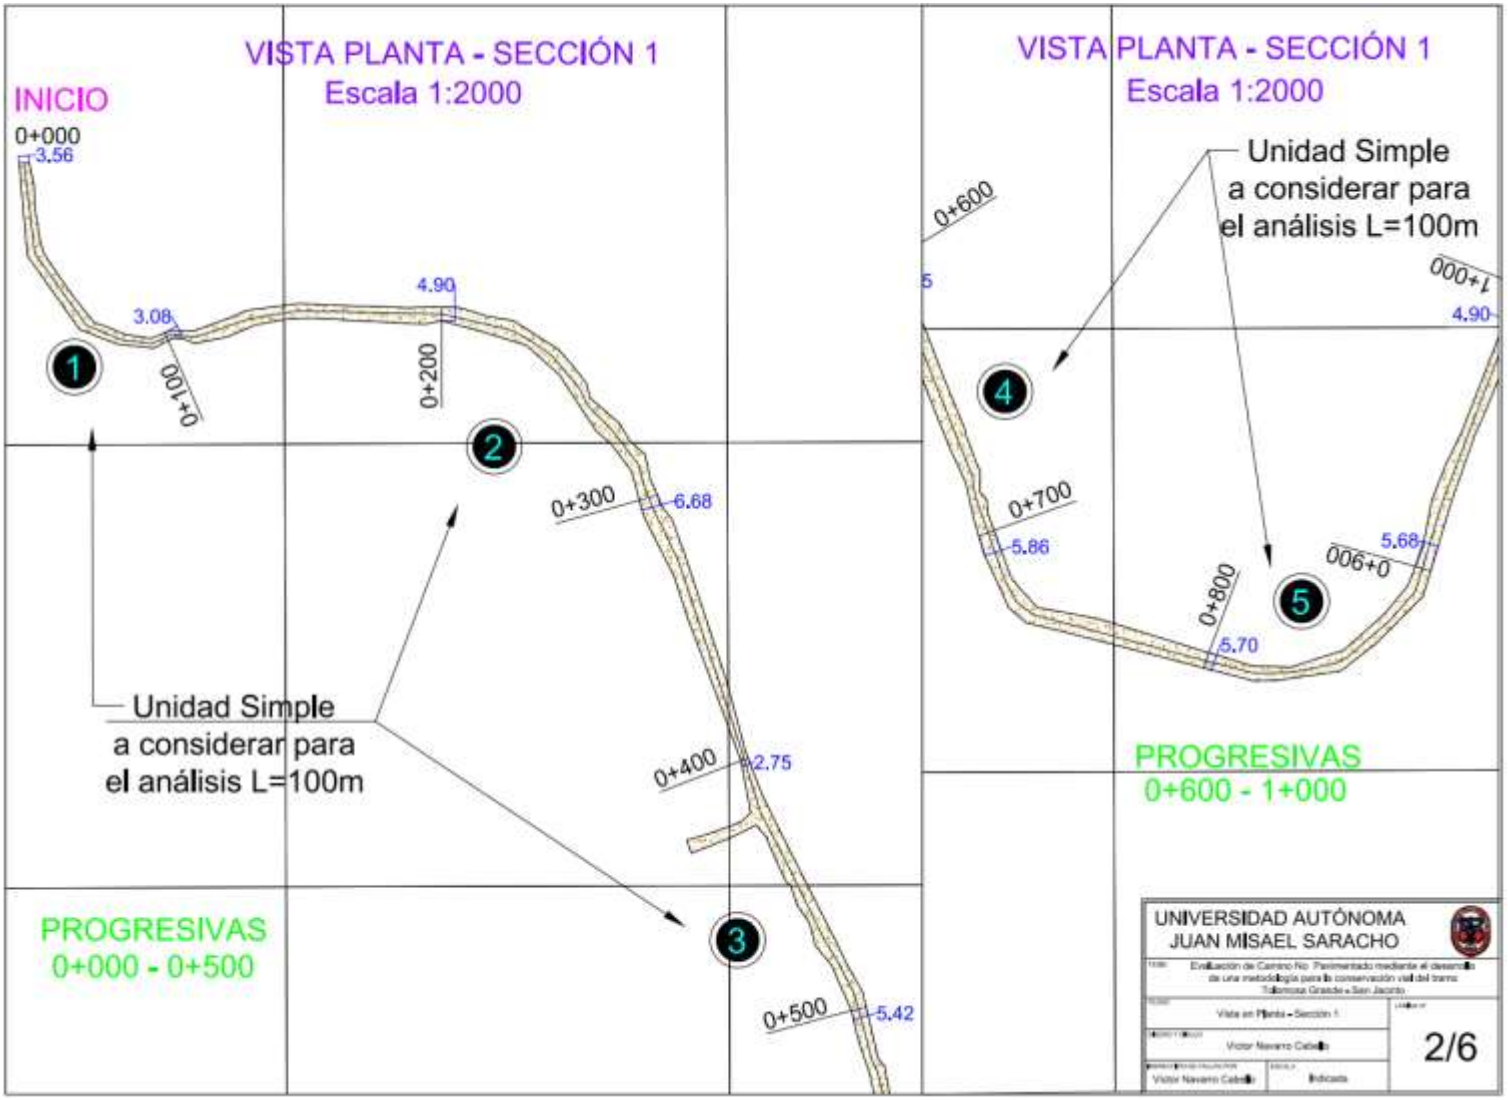
VISTA PLANTA - SECCIÓN 1
Escala 1:2000
INICIO
0+000
3.56
3.08
0+100
4.90
0+200
0+300
6.68
0+400
2.75
0+500
5.42
Unidad Simple
a considerar para
el análisis L=100m
PROGRESIVAS
0+000 - 0+500
VISTA PLANTA - SECCIÓN 1
Escala 1:2000
Unidad Simple
a considerar para
el análisis L=100m
0+600
1+000
4.90
0+700
5.86
0+800
5.70
006+0
5.68
PROGRESIVAS
0+600 - 1+000
UNIVERSIDAD AUTÓNOMA
JUAN MISAEL SARACHO
Vista en Planta - Sección 1
Víctor Navarro Caballero
Víctor Navarro Caballero
Indicada
2/6

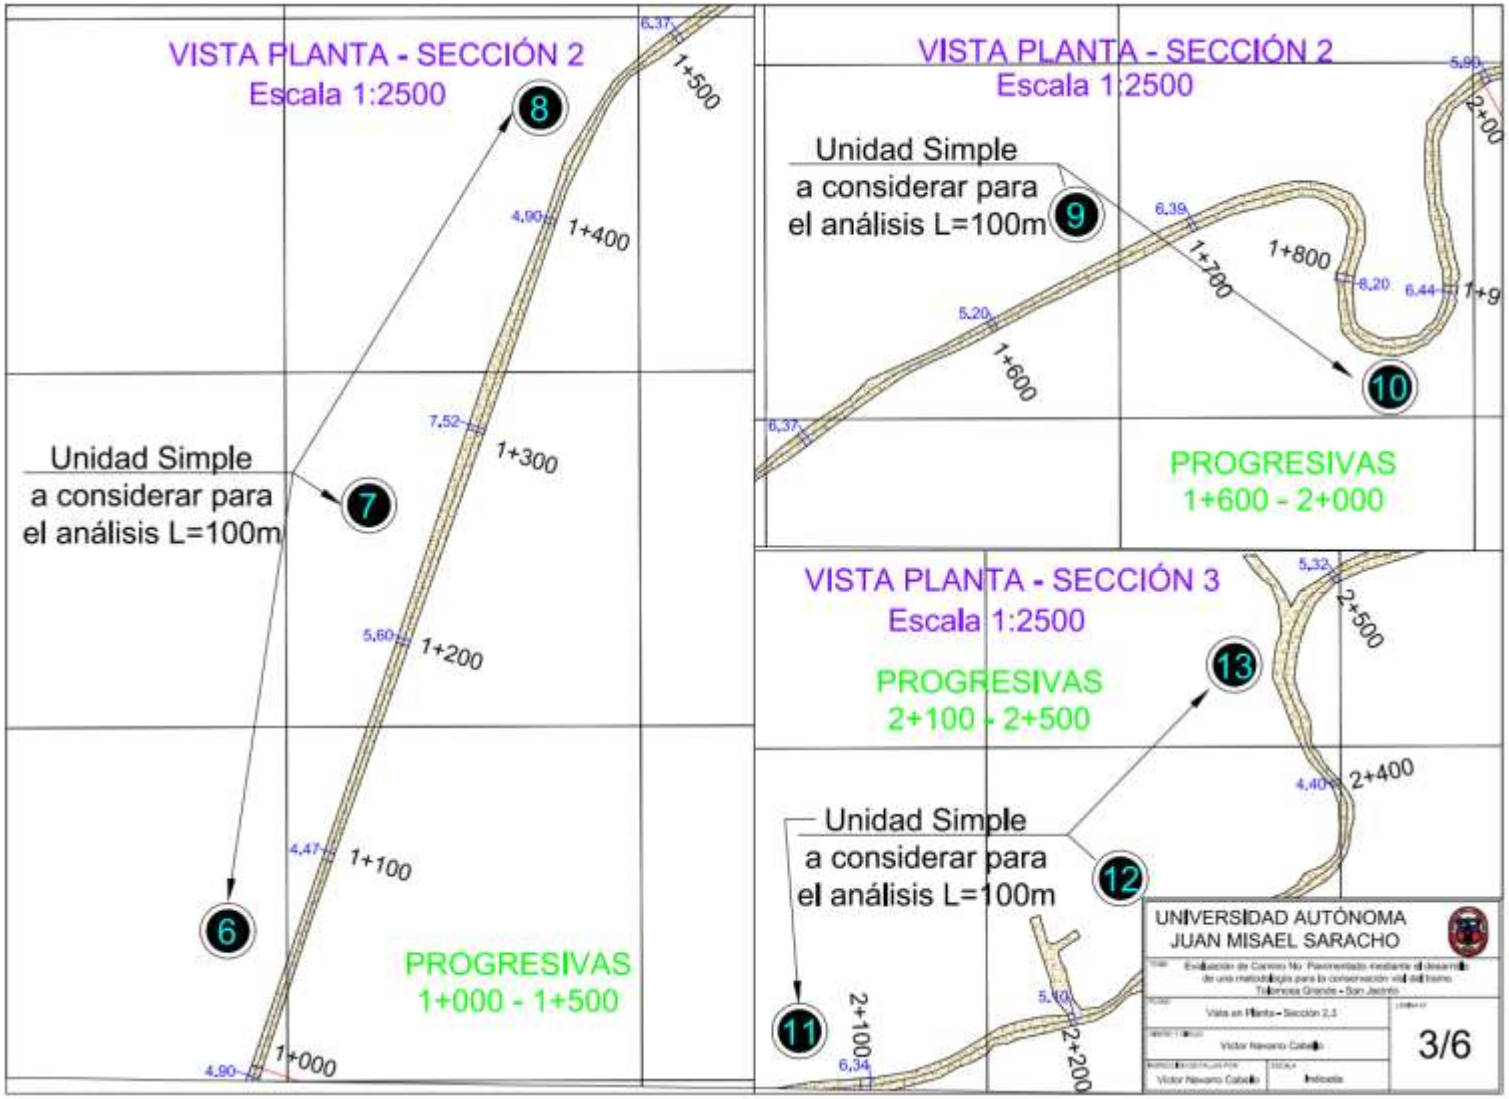
VISTA PLANTA - SECCIÓN 2
Escala 1:2500
Unidad Simple
a considerar para
el análisis L=100m
PROGRESIVAS
1+000 - 1+500
1+000
1+100
1+200
1+300
1+400
1+500
VISTA PLANTA - SECCIÓN 2
Escala 1:2500
Unidad Simple
a considerar para
el análisis L=100m
PROGRESIVAS
1+600 - 2+000
1+600
1+700
1+800
VISTA PLANTA - SECCIÓN 3
Escala 1:2500
PROGRESIVAS
2+100 - 2+500
Unidad Simple
a considerar para
el análisis L=100m
2+100
2+200
2+400
2+500
UNIVERSIDAD AUTÓNOMA
JUAN MISAEL SARACHO
3/6

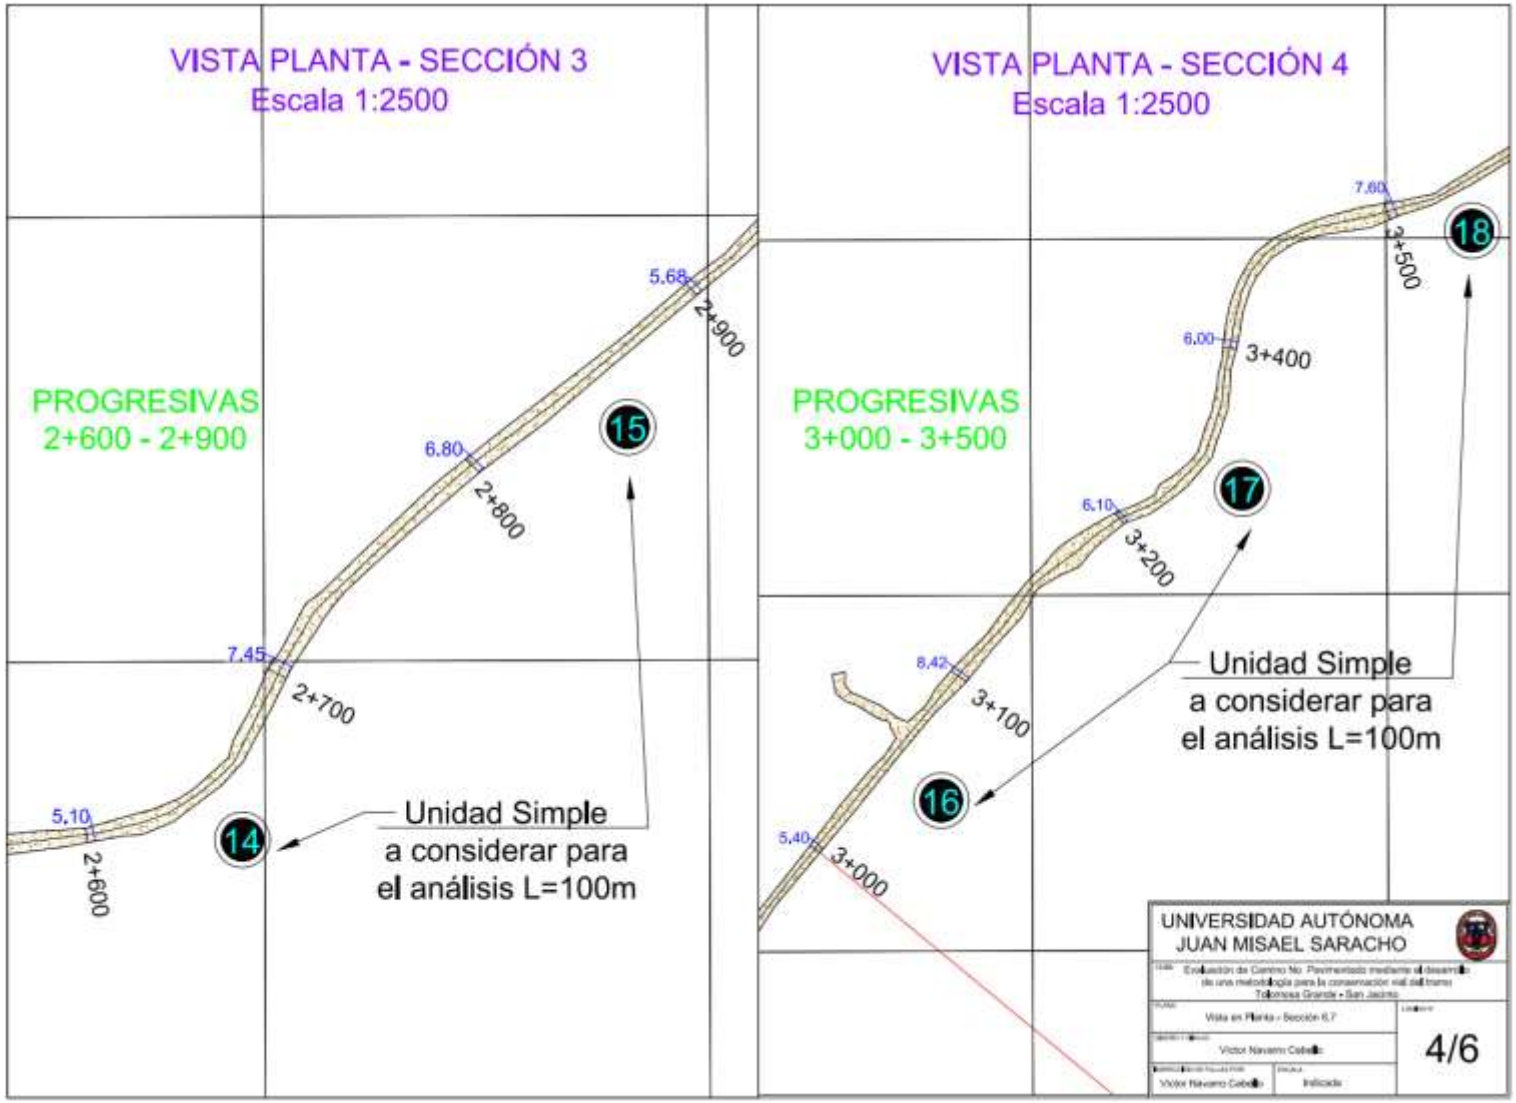
VISTA PLANTA - SECCIÓN 3
Escala 1:2500
PROGRESIVAS
2+600 - 2+900
5.68
2+900
6.80
2+800
7.45
2+700
5.10
2+600
15
14
Unidad Simple
a considerar para
el análisis L=100m
VISTA PLANTA - SECCIÓN 4
Escala 1:2500
PROGRESIVAS
3+000 - 3+500
7.60
3+500
18
6.00
3+400
17
6.10
3+200
8.42
3+100
16
5.40
3+000
Unidad Simple
a considerar para
el análisis L=100m
UNIVERSIDAD AUTÓNOMA
JUAN MISAEL SARACHO
Vista en Planta - Sección 6,7
Víctor Navarro Ceballos
Víctor Navarro Ceballos
Indicada
4/6

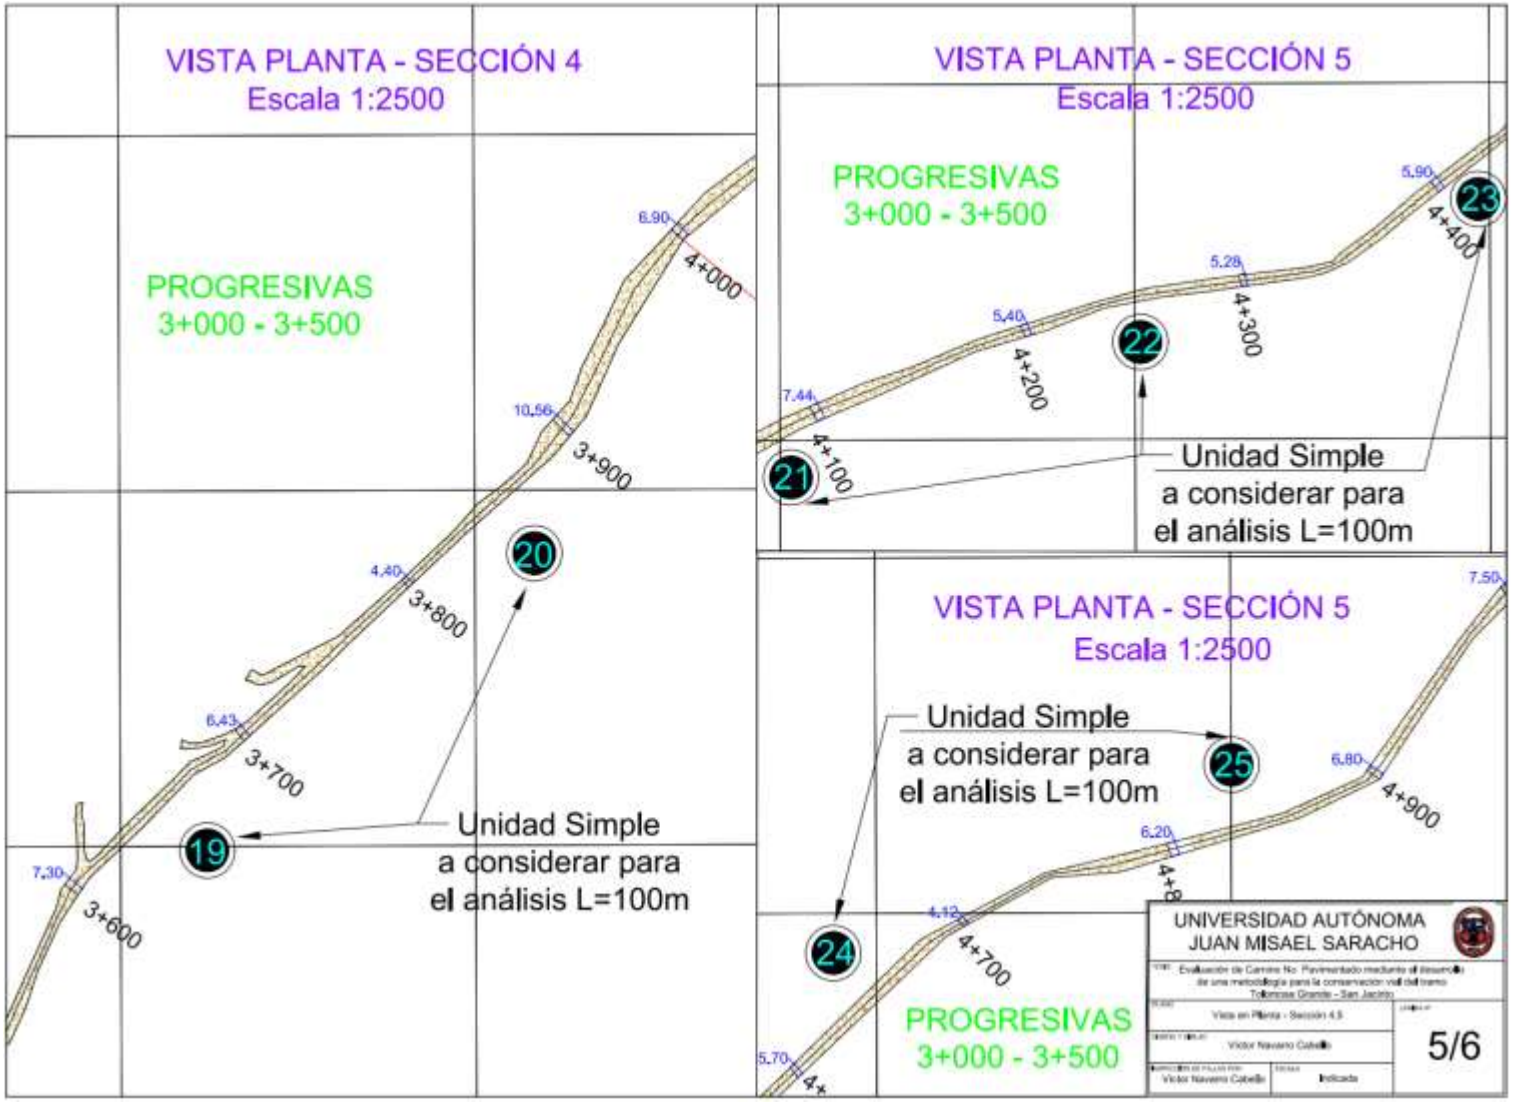
VISTA PLANTA - SECCIÓN 4
Escala 1:2500
PROGRESIVAS
3+000 - 3+500
6.90
4+000
10.56
3+900
4.40
3+800
6.43
3+700
7.30
3+600
19
20
Unidad Simple
a considerar para
el análisis L=100m
VISTA PLANTA - SECCIÓN 5
Escala 1:2500
PROGRESIVAS
3+000 - 3+500
5.90
4+400
23
5.28
4+300
5.40
4+200
22
7.44
4+100
21
Unidad Simple
a considerar para
el análisis L=100m
VISTA PLANTA - SECCIÓN 5
Escala 1:2500
7.50
Unidad Simple
a considerar para
el análisis L=100m
25
6.80
4+900
6.20
4.12
4+700
24
5.70
PROGRESIVAS
3+000 - 3+500
UNIVERSIDAD AUTÓNOMA
JUAN MISAEL SARACHO
Vista en Planta - Sección 4,5
Víctor Navarro Cabello
Víctor Navarro Cabello
Indicada
5/6

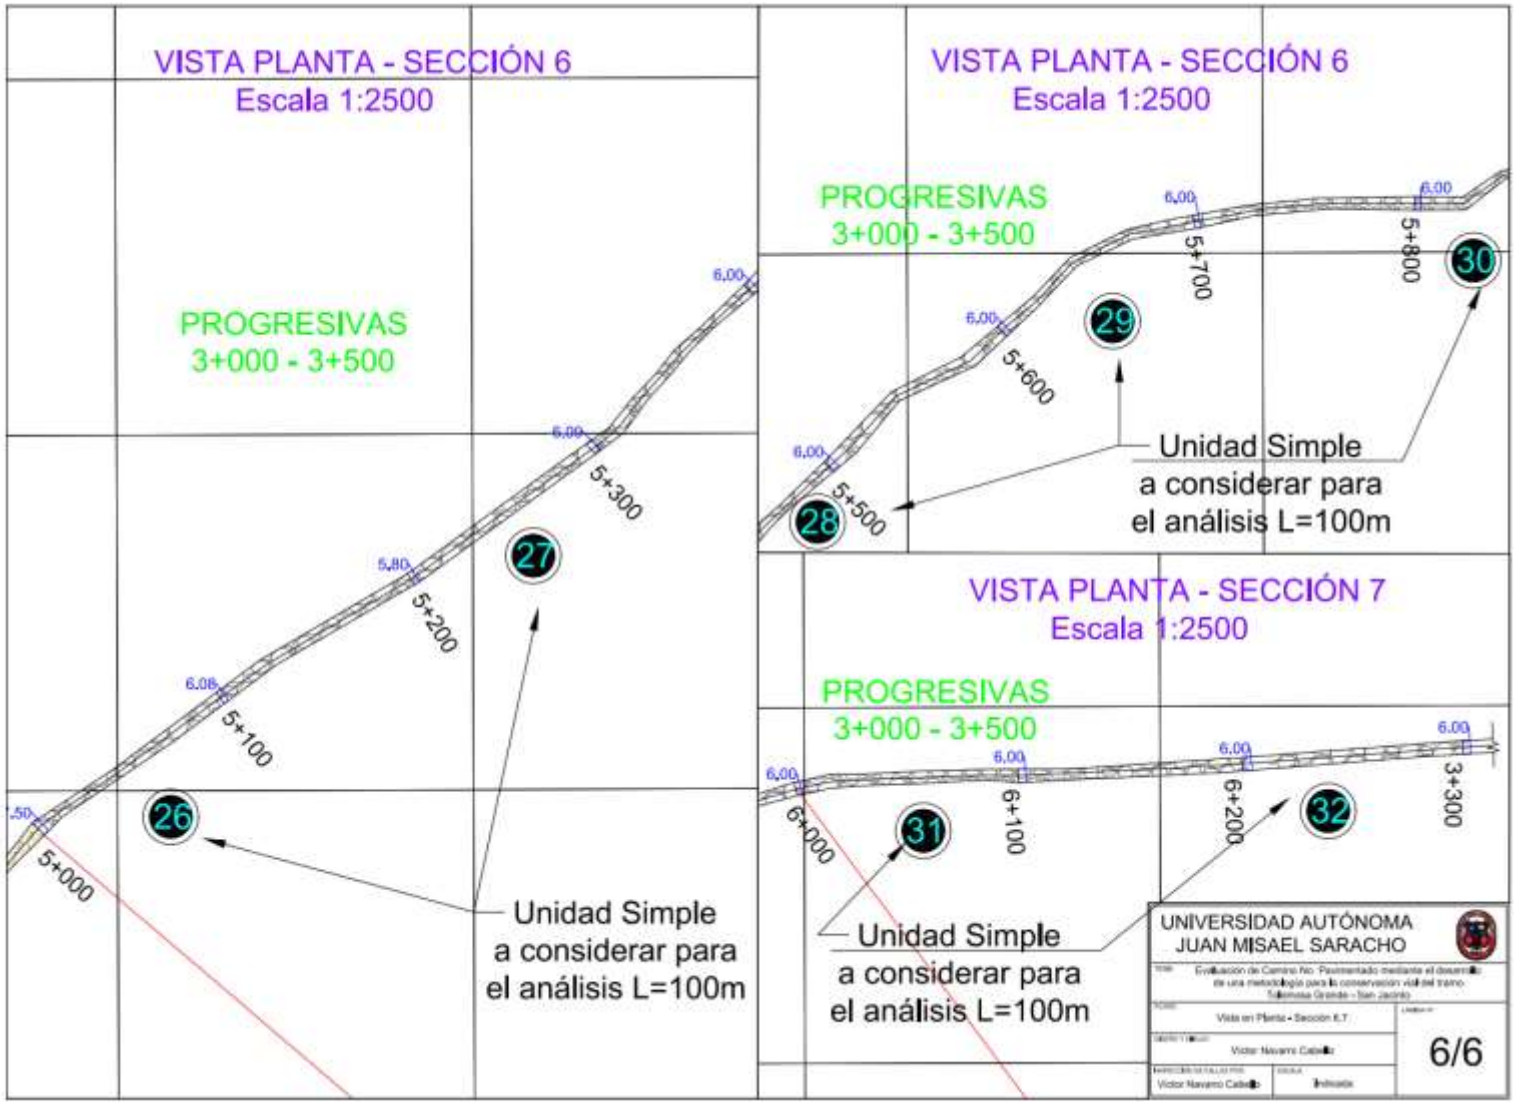
VISTA PLANTA - SECCIÓN 6
Escala 1:2500
PROGRESIVAS
3+000 - 3+500
5+000
5+100
5+200
5+300
26
27
Unidad Simple
a considerar para
el análisis L=100m
VISTA PLANTA - SECCIÓN 6
Escala 1:2500
PROGRESIVAS
3+000 - 3+500
5+500
5+600
5+700
5+800
28
29
30
Unidad Simple
a considerar para
el análisis L=100m
VISTA PLANTA - SECCIÓN 7
Escala 1:2500
PROGRESIVAS
3+000 - 3+500
6+000
6+100
6+200
3+300
31
32
Unidad Simple
a considerar para
el análisis L=100m
UNIVERSIDAD AUTÓNOMA
JUAN MISAEL SARACHO
6/6