


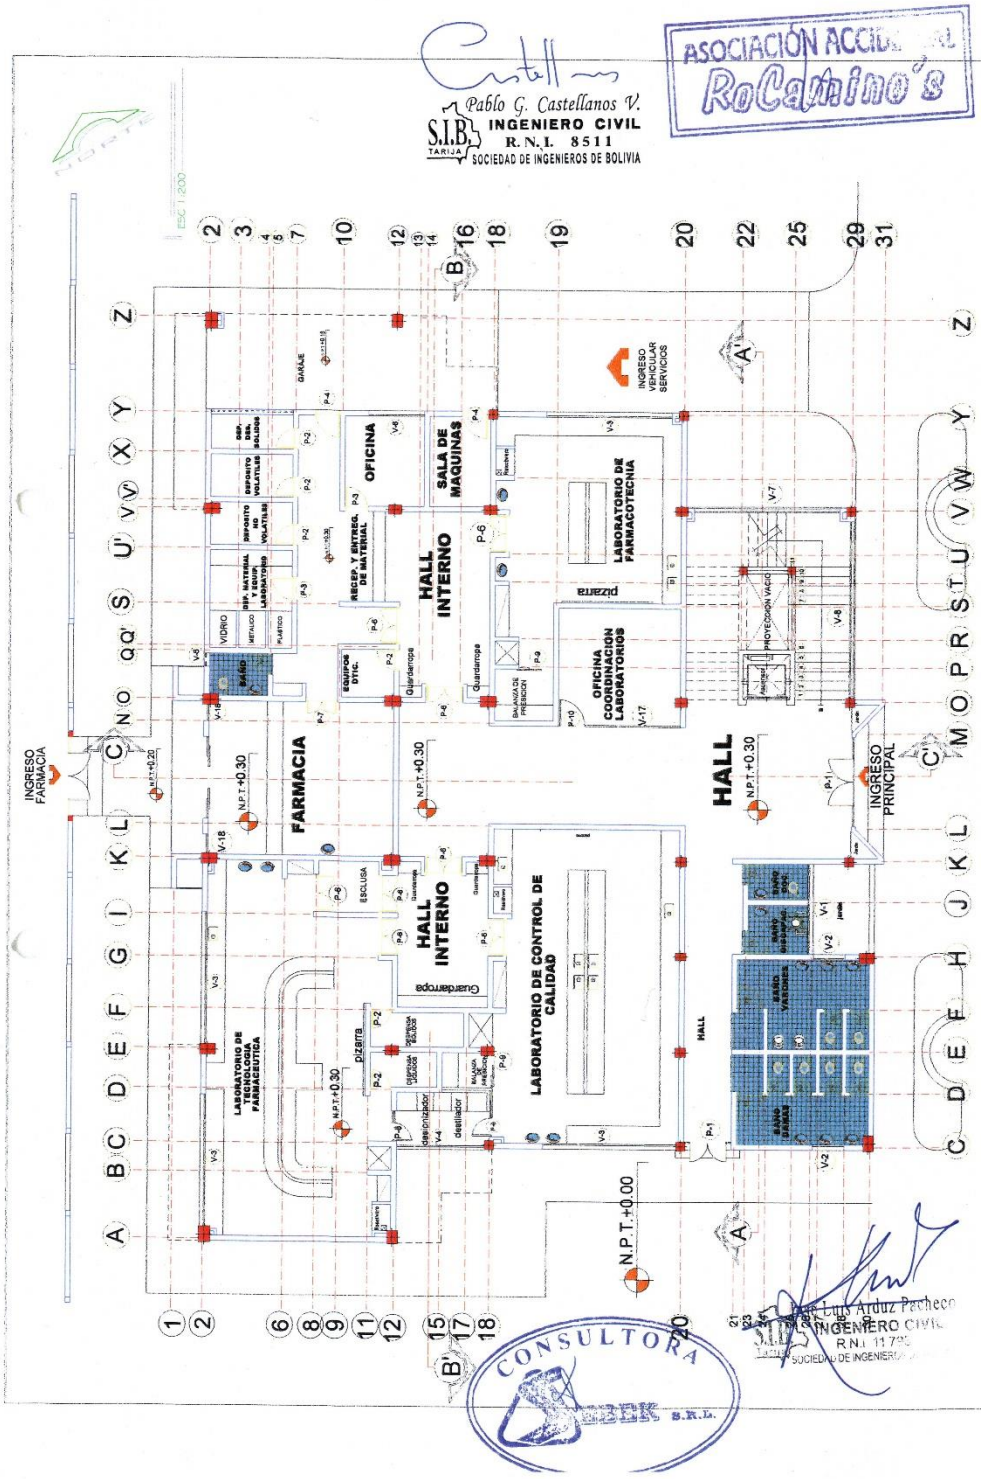



 Pablo G. Castellanos V.
 INGENIERO CIVIL
 R.N.I. 8511
 TARIFA
 SOCIEDAD DE INGENIEROS DE BOLIVIA

ASOCIACIÓN ACCIDENTAL
RoCachino's

PROYECTO : "CONSTRUCCIÓN Y EQUIPAMIENTO DE LABORATORIO DE FARMACOTECNIA Y FARMACOTECNIA DE LA FACULTAD DE CIENCIAS DE LA SALUD: OBRA"	MÓDULO : INFRAESTRUCTURA	EMPRESA : ASOCIACIÓN ACCIDENTAL ROCACHINOS	DESCRIPCIÓN : DISTRIBUCIÓN PLANTA BAJA	ESCALA : INDICADA
---	------------------------------------	--	--	-----------------------------


 CONSULTORA S.R.L.

Luis Arduz Pacheco
 INGENIERO CIVIL
 R.N.I. 11790
 SOCIEDAD DE INGENIEROS DE BOLIVIA

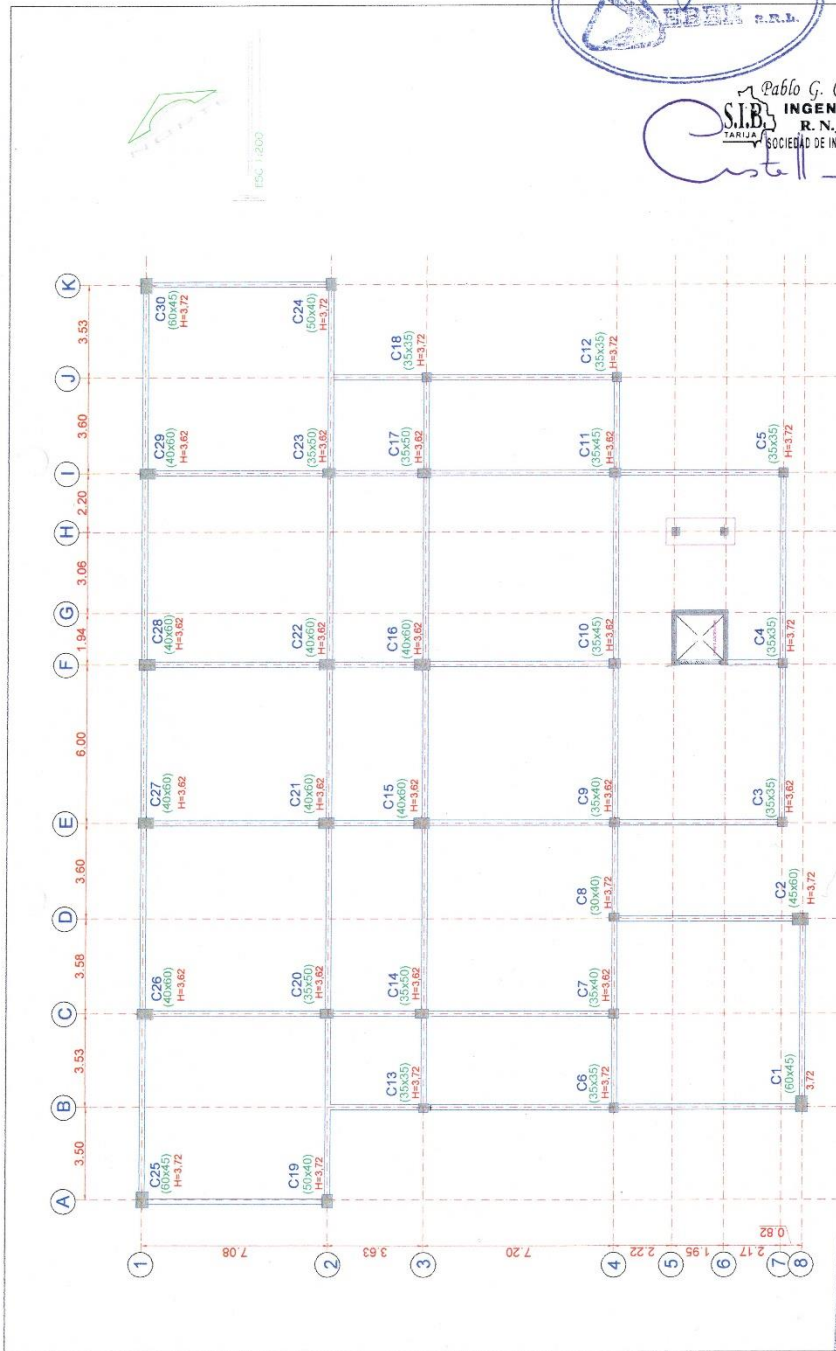


ASOCIACIÓN ACREDITADA
ROCAINO'S



Pablo G. Castellanos V.
INGENIERO CIVIL
R.N.L. 8511
SOCIETAD DE INGENIEROS DE BOLIVIA

	PROYECTO : "CONSTRUCCIÓN Y EQUIPAMIENTO DE LABORATORIOS DE FARMACOLOGIA Y FARMACOTECNIA FACULTAD DE CIENCIAS DE LA SALUD- U.A. J.M.S. COMPONENTE DE INGENIERIA"	MÓDULO : INFRAESTRUCTURA	EMPRESA : ASOCIACIÓN ACCIDENTAL ROCAMINOS	DESCRIPCIÓN : PLANO DE COLUMNAS DE H° A° PLANTA BAJA	ESCALA : INDICADA
--	---	------------------------------------	---	--	-----------------------------

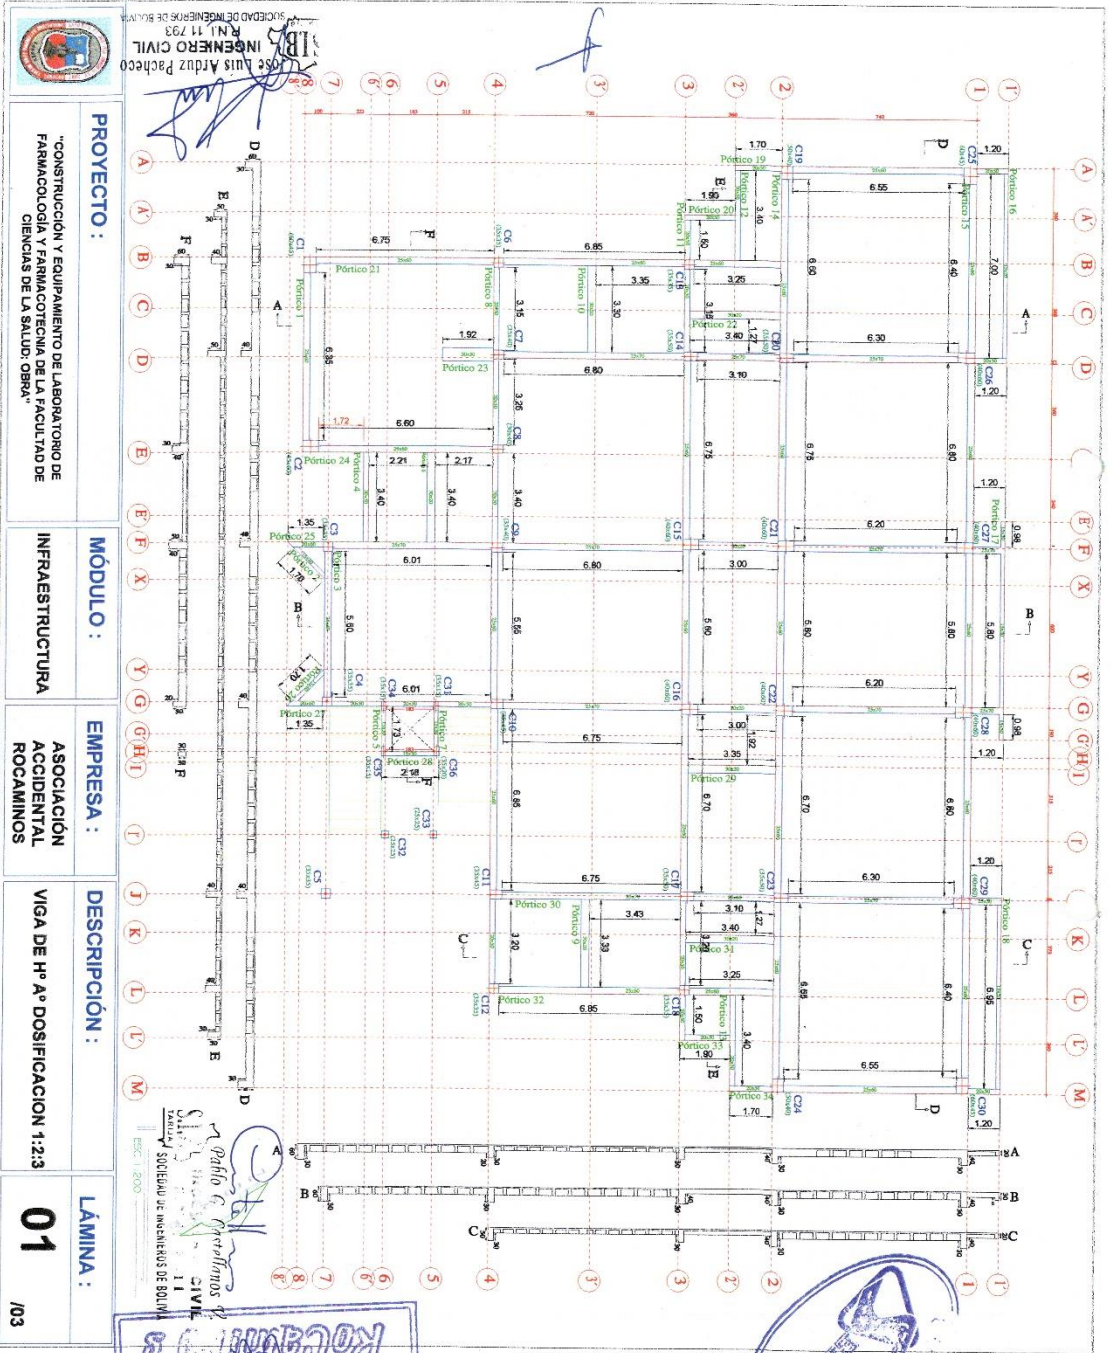

	
PROYECTO : "CONSTRUCCIÓN Y EQUIPAMIENTO DE LABORATORIO DE FARMACOLOGÍA Y FARMACOTECNIA DE LA FACULTAD DE CIENCIAS DE LA SALUD- OBRA"	MÓDULO : INFRAESTRUCTURA
EMPRESA : ASOCIACIÓN ACCIDENTAL ROCAMINOS	DESCRIPCIÓN : VIGA DE Hº Aº DOSIFICACION 1:2:3
LÁMINA : 01	

Ing. Luis Arduz Pacheco
 INGENIERO CIVIL
 R.N. 11 793
 SOCIEDAD DE INGENIEROS DE BOLIVIA

Ing. Pablo C. Castellanos
 INGENIERO CIVIL
 R.N. 11 793
 SOCIEDAD DE INGENIEROS DE BOLIVIA

ESC. 1:200

ASOCIACIÓN ACCIDENTAL ROCAMINOS

