



## UNIDAD VII PROYECTO URBANO

### 7.11. PLANO DE CONEXIÓN DE RED DE CICLOVÍAS PROPUESTA Y EXISTENCIA

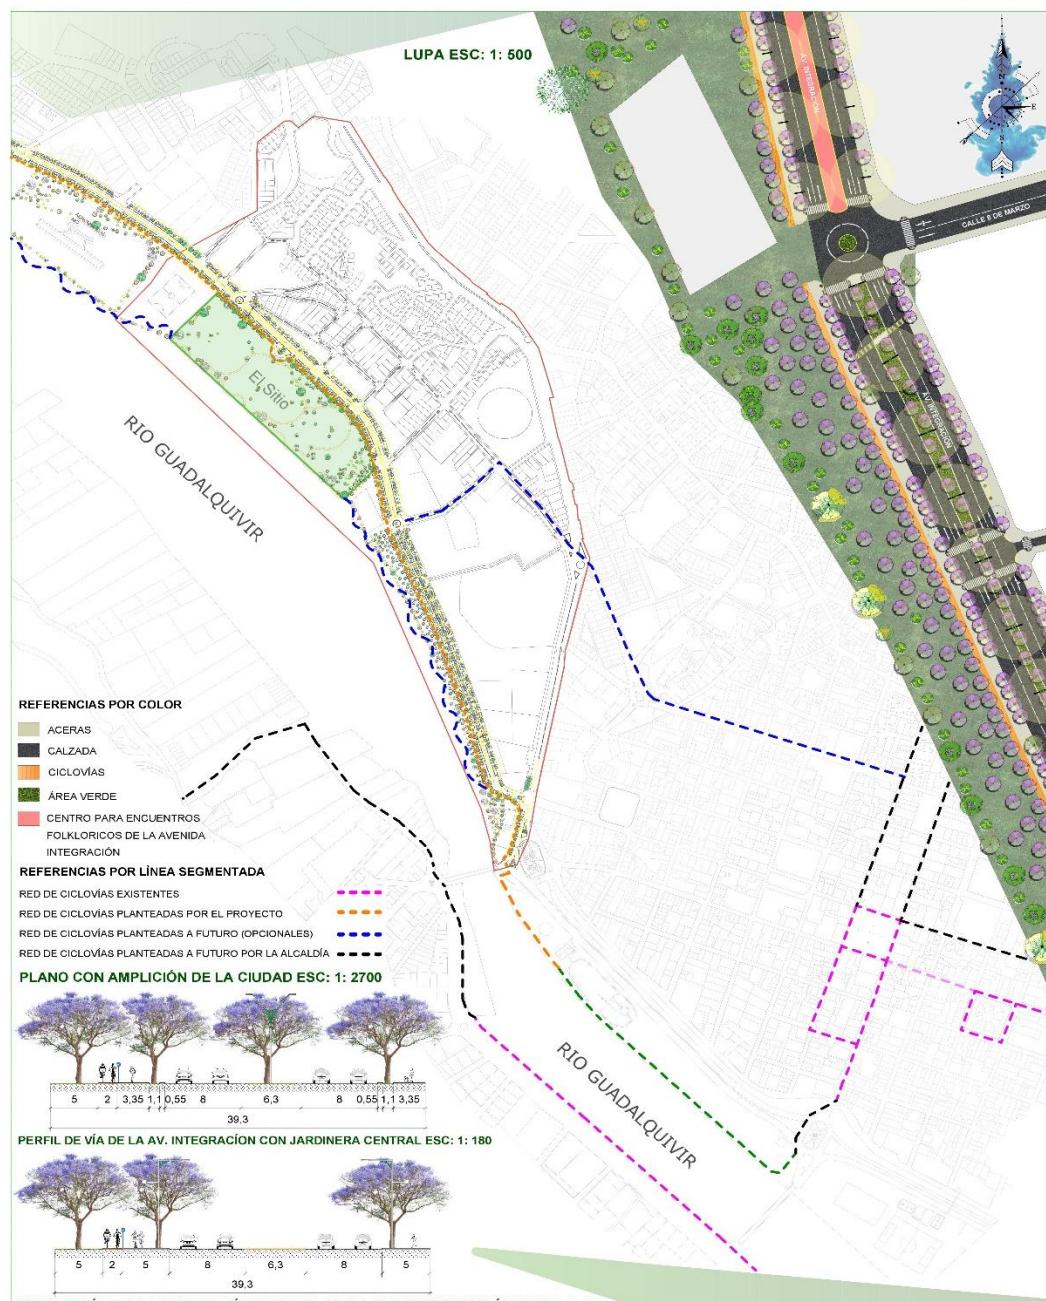

## 7.12. LINEAMIENTOS DE OCUPACIÓN PARA EL ORDENAMIENTO URBANO

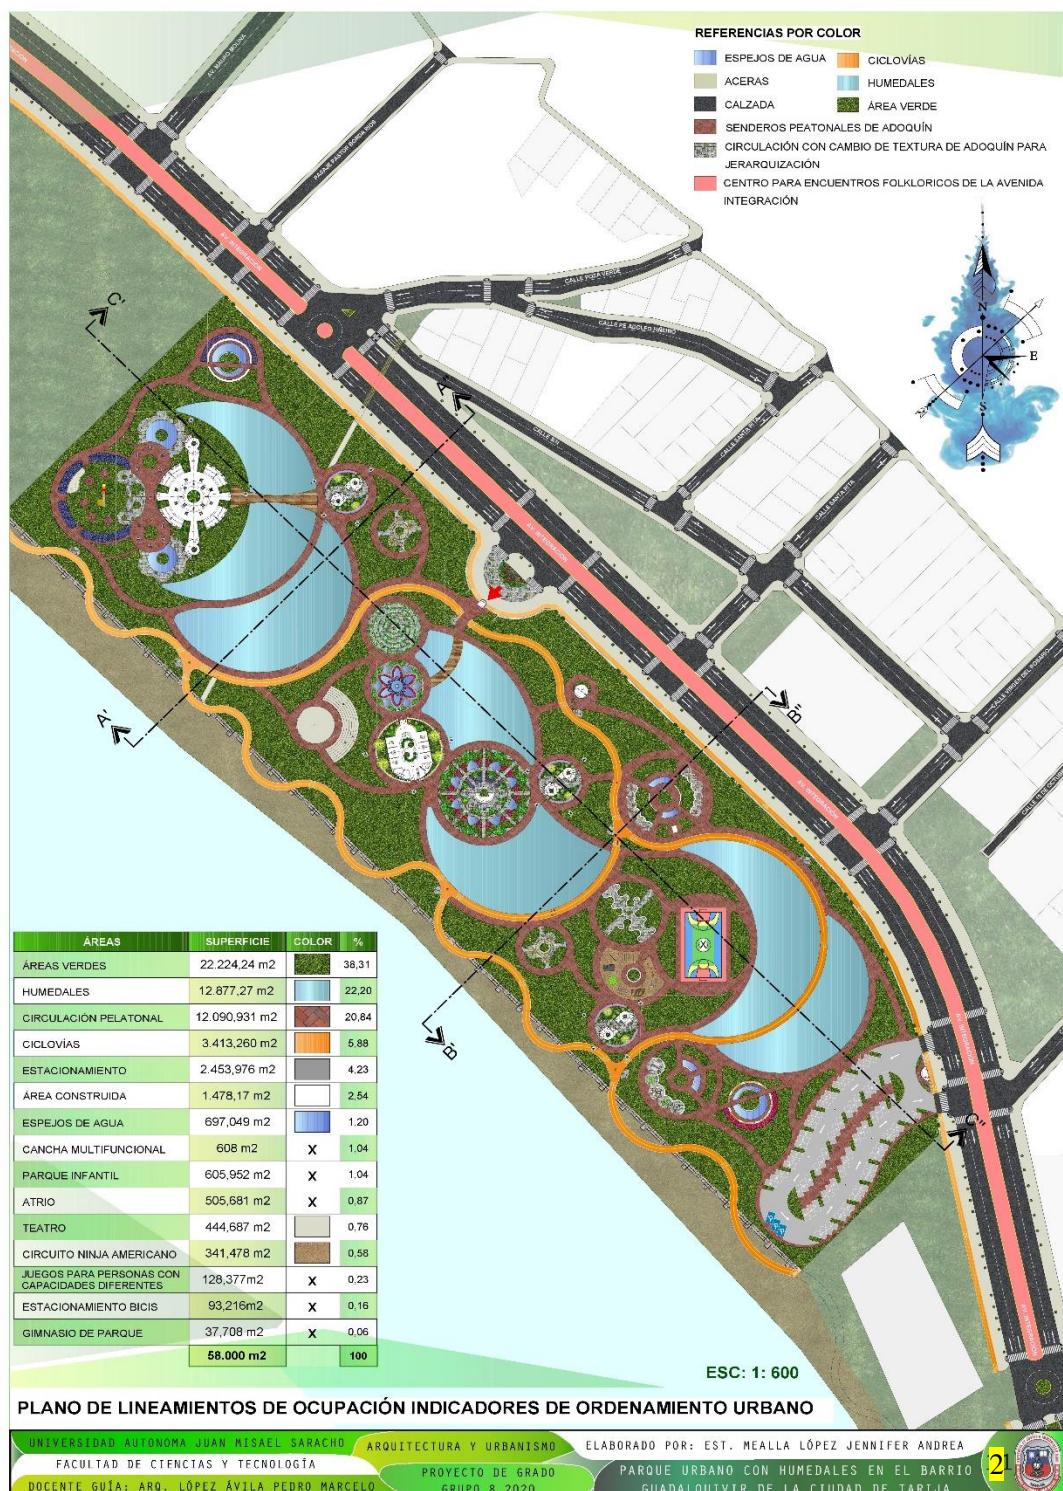

## 7.13. PLANO DE ÁREA DE INTERVENCIÓN



## 7.14. PLANIMETRÍA GENERAL SITIO Y TECHOS



## 7.15. PLANIMETRÍA DE RECORRIDO POR EL PARQUE



## 7.16. PLANIMETRÍA GENERAL DE LA VEGETACIÓN



PLANIMETRÍA GENERAL DE LA VEGETACIÓN (pérgolas y mobiliario de bancas) ESC: 1: 600

## 7.17. ELEVACIONES DE PATIO DE COMIDAS

The image contains several architectural drawings related to the design of a food court patio:

- FACHADA FRONTAL, PATIO DE COMIDAS:** A perspective view of the front elevation showing a low wall with a central entrance, surrounded by trees and a paved area.
- FACHADA LATERAL, PATIO DE COMIDAS:** A perspective view of the side elevation, similar to the front but showing a different section of the wall and trees.
- FACHADAS DE PATIO DE COMIDAS ESC: 1: 120:** A detailed plan of the food court area, showing circular tables and chairs, a central entrance, and surrounding trees. Labels include: CUBIERTA DE H<sup>o</sup> A° PENDIENTE 2%, CUBIERTA DE H<sup>o</sup> A° PENDIENTE 20%, VIDRIO BUNDEX, CUBIERTA DE PANEL SANDWICH PENDIENTE 7%, ESTRUCTURA DE METAL, SOBRECIMENTO DE H<sup>o</sup> A°, ZAPATA DE H<sup>o</sup> A°, CIELO RASO, MARCO DE VENTANAL DE ALUMINIO, MURO DE LADRILLO DE 6 HUECOS, VIDRIO DE 6 mm, PISO CERAMICO, CUBIERTA DE PANEL SANDWICH PENDIENTE 7%, ESTRUCTURA DE METAL, CIELO RASO, VIDRIO DE 6 mm, MARCO DE VENTANAL DE ALUMINIO, LOSA LLENA DE H<sup>o</sup> A°, PISO CERAMICO, TUBERA DE DESAGUE VIDRIO DE 10 mm, TIERRA VESTAL, GRAVA, CAPA IMPERMEABILIZANTE, MURO DE LADRILLO DE 6 HUECOS, BARANDILLA METALICA, SOBRECIMENTO DE H<sup>o</sup> A°, ZAPATA DE H<sup>o</sup> A°.
- Corte A'-A":** A vertical cross-section labeled "Corte A'-A" showing the elevation of the wall, roof, and ground levels.
- Corte B'-B":** A vertical cross-section labeled "Corte B'-B" showing the elevation of the wall, roof, and ground levels.
- ELEVACIONES A DETALLE DE PATIO DE COMIDAS:** A horizontal cross-section showing the details of the patio floor, walls, and roof.
- CORTES DE PATIO DE COMIDAS ESC: 1: 100:** A horizontal cross-section showing the details of the patio floor, walls, and roof at a larger scale.

**UNIVERSIDAD AUTÓNOMA JUAN MISAEL SARACHO ARQUITECTURA Y URBANISMO**  
**FACULTAD DE CIENCIAS Y TECNOLOGÍA**  
**DOCENTE GUÍA: ARQ. LÓPEZ ÁVILA PEDRO MARCELO**  
**PROYECTO DE GRADO**  
**GRUPO 8 2020**

**ELABORADO POR: EST. MEALLA LÓPEZ JENNIFER ANDREA**  
**PARQUE URBANO CON HUMEDALES EN EL BARRIO GUADALQUIVIR DE LA CIUDAD DE TARIJA**


7




## **7.18. ELEVACIONES DE OFICINAS**



## **7.19. ELEVACIONES DE BATERIA DE BAÑOS**

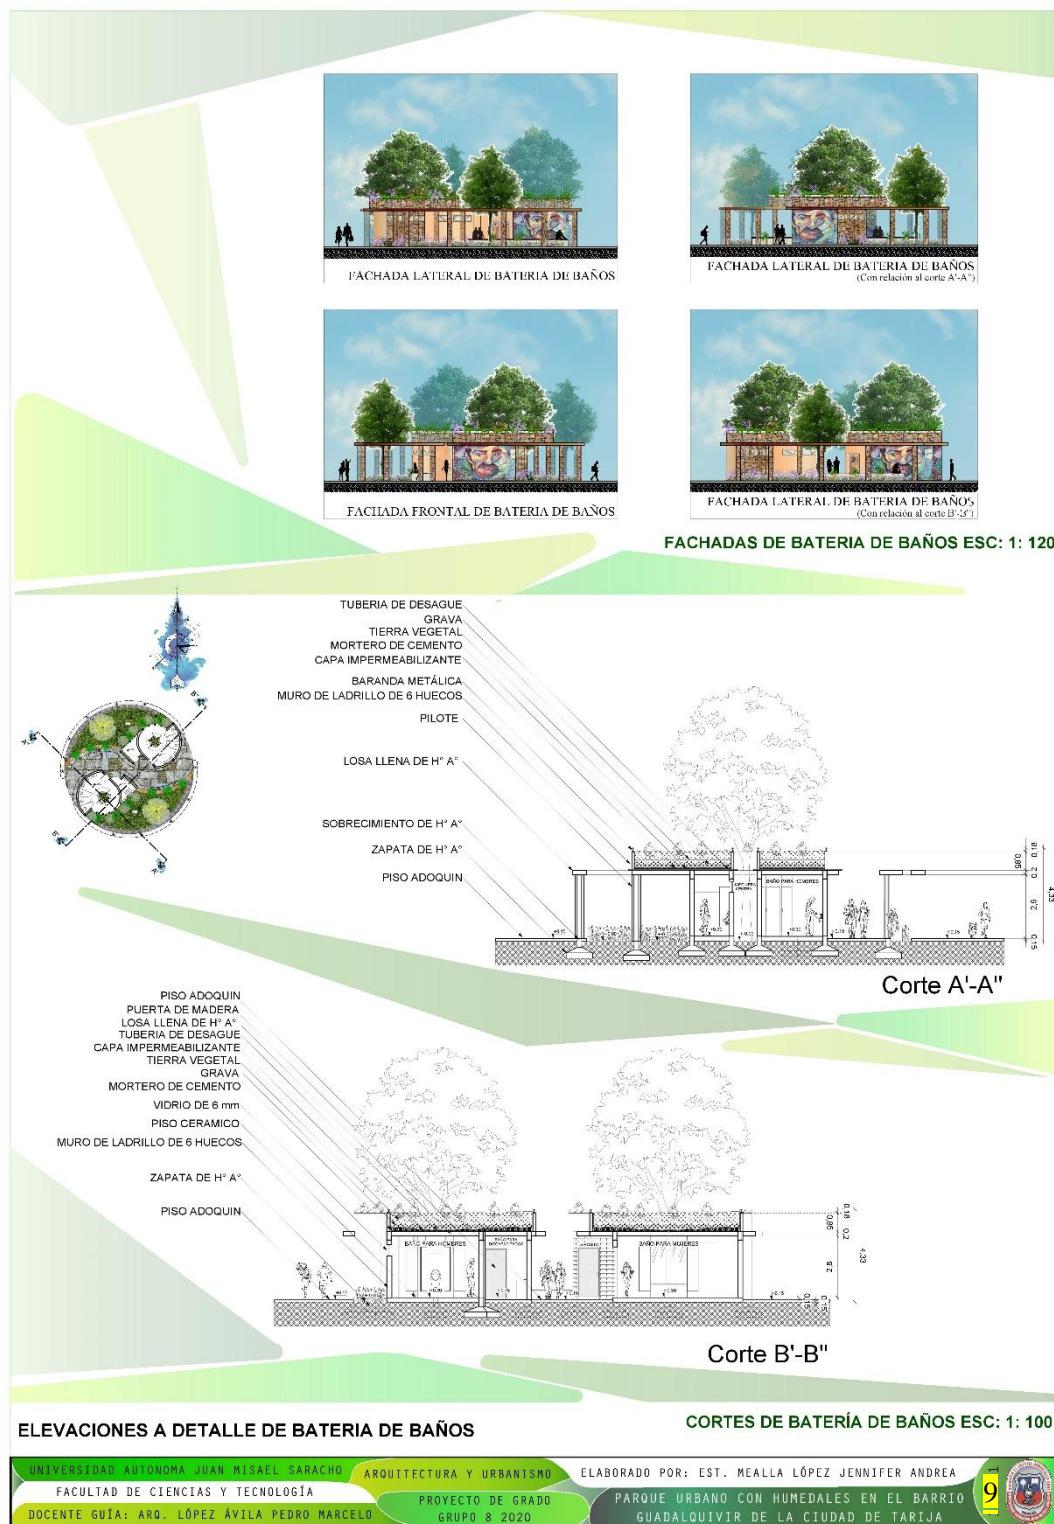

## **7.20. ZOOM DE DETALLE CONSTRUCTIVO DEL SISTEMA DE FUNCIONAMIENTO DE LOS HUMEDALES ARTIFICIALES**

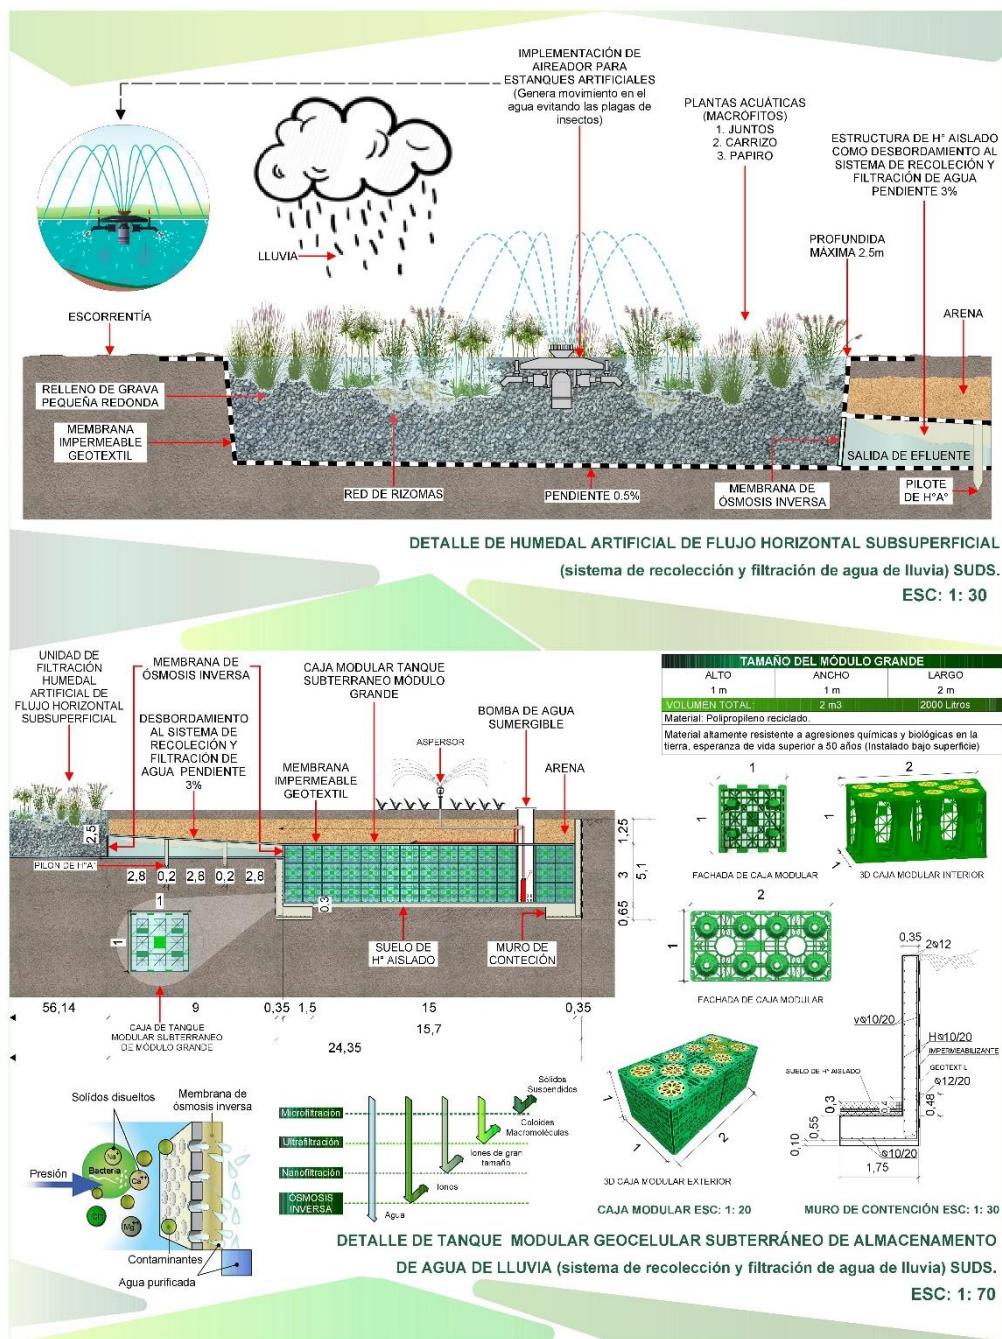

## ZOOM DE DETALLE CONSTRUCTIVO DEL SISTEMA DE FUNCIONAMIENTO DE LOS HUMEDALES ARTIFICIALES