





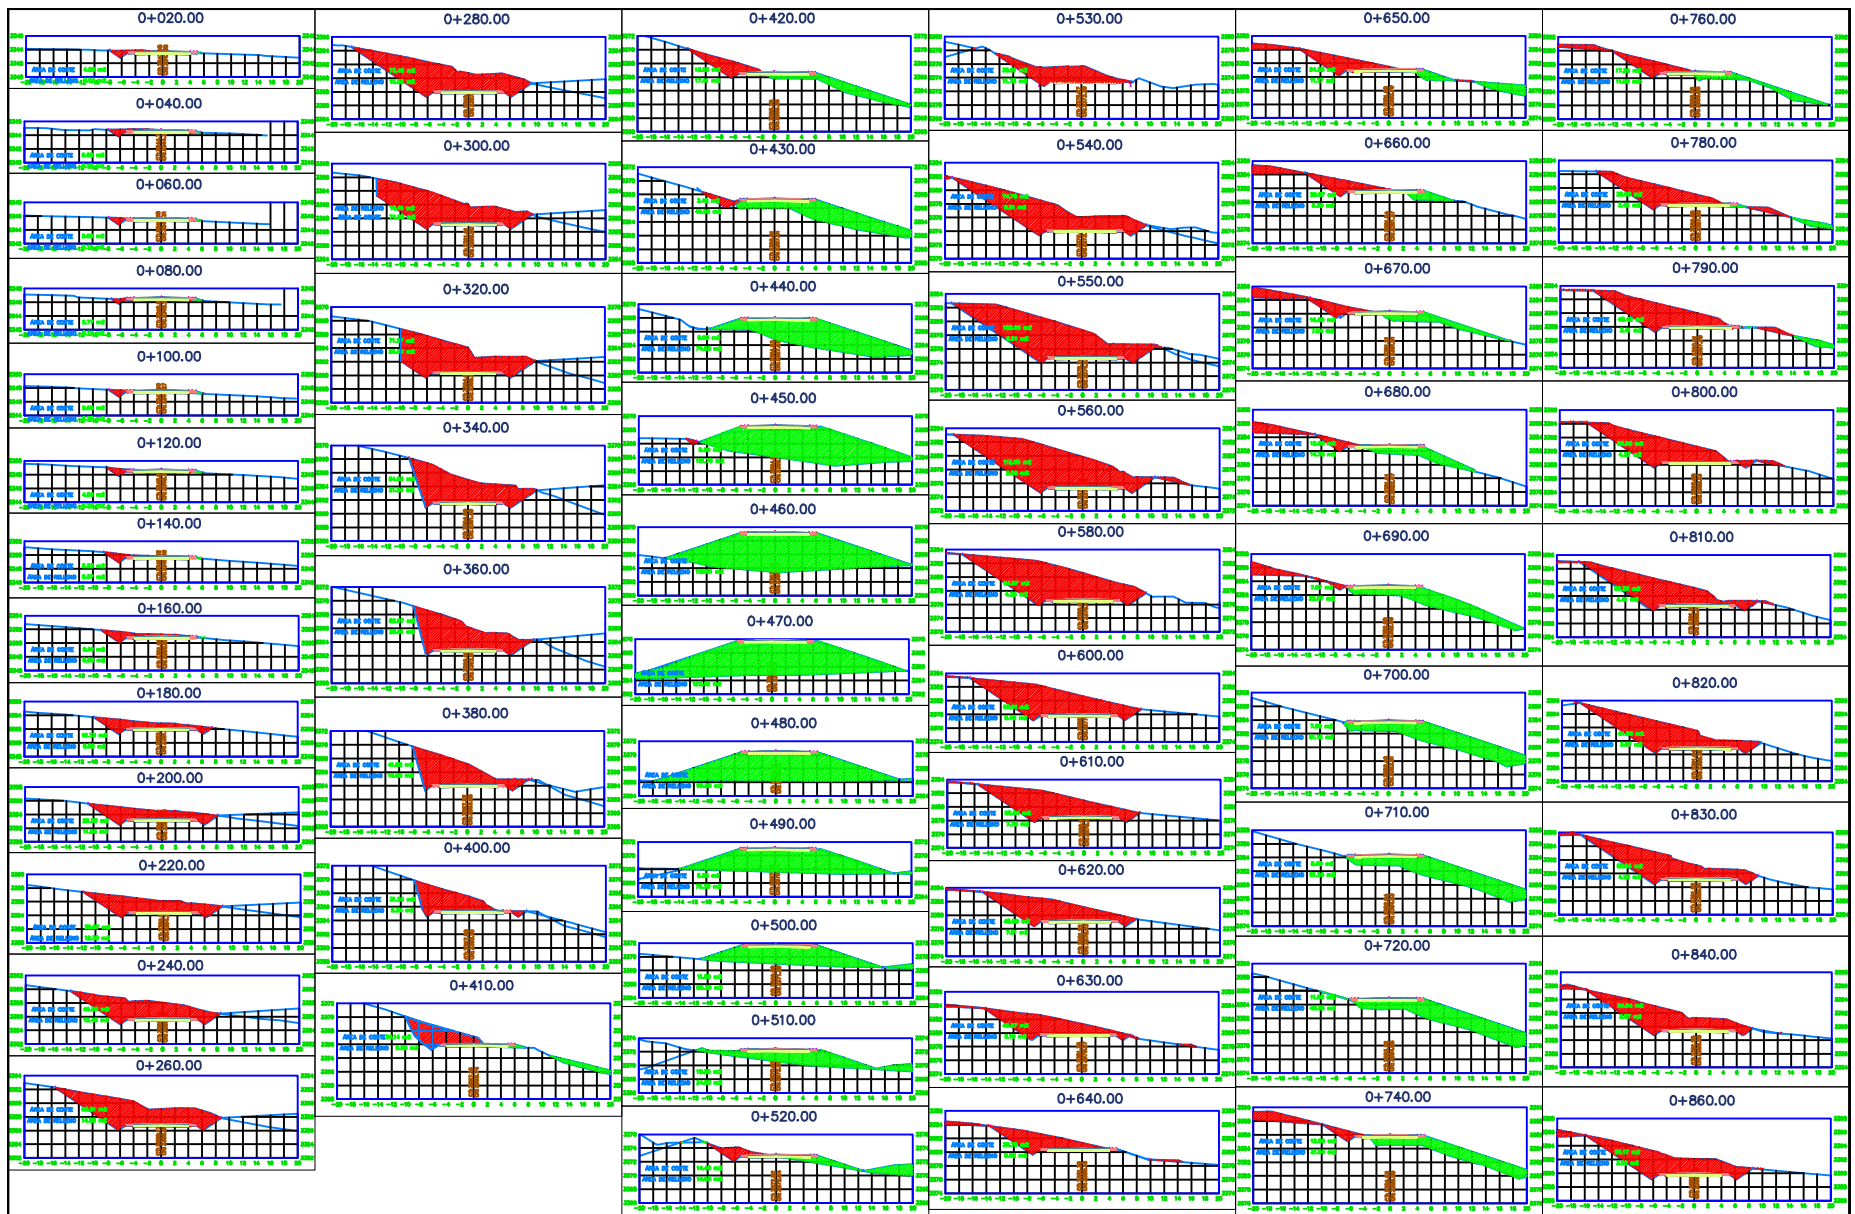

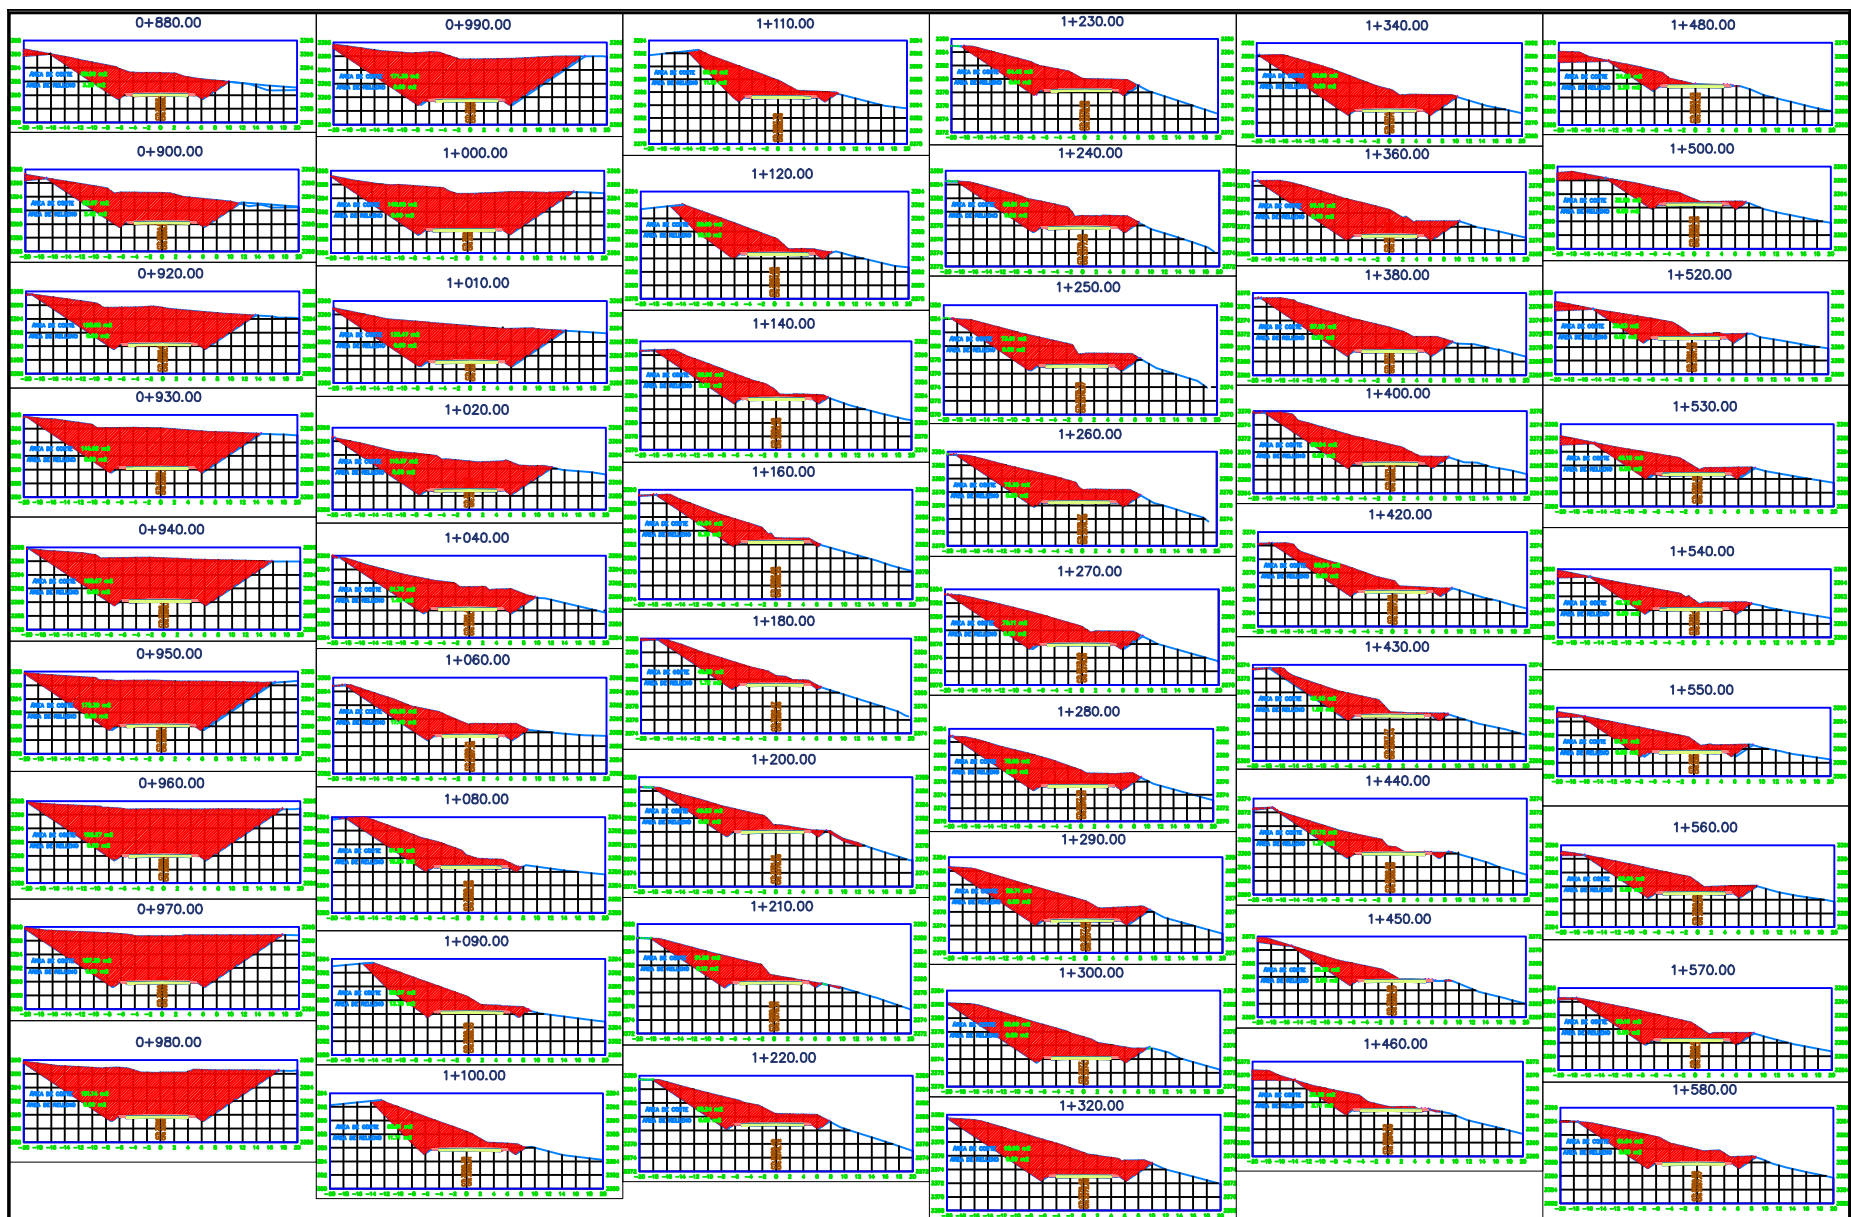

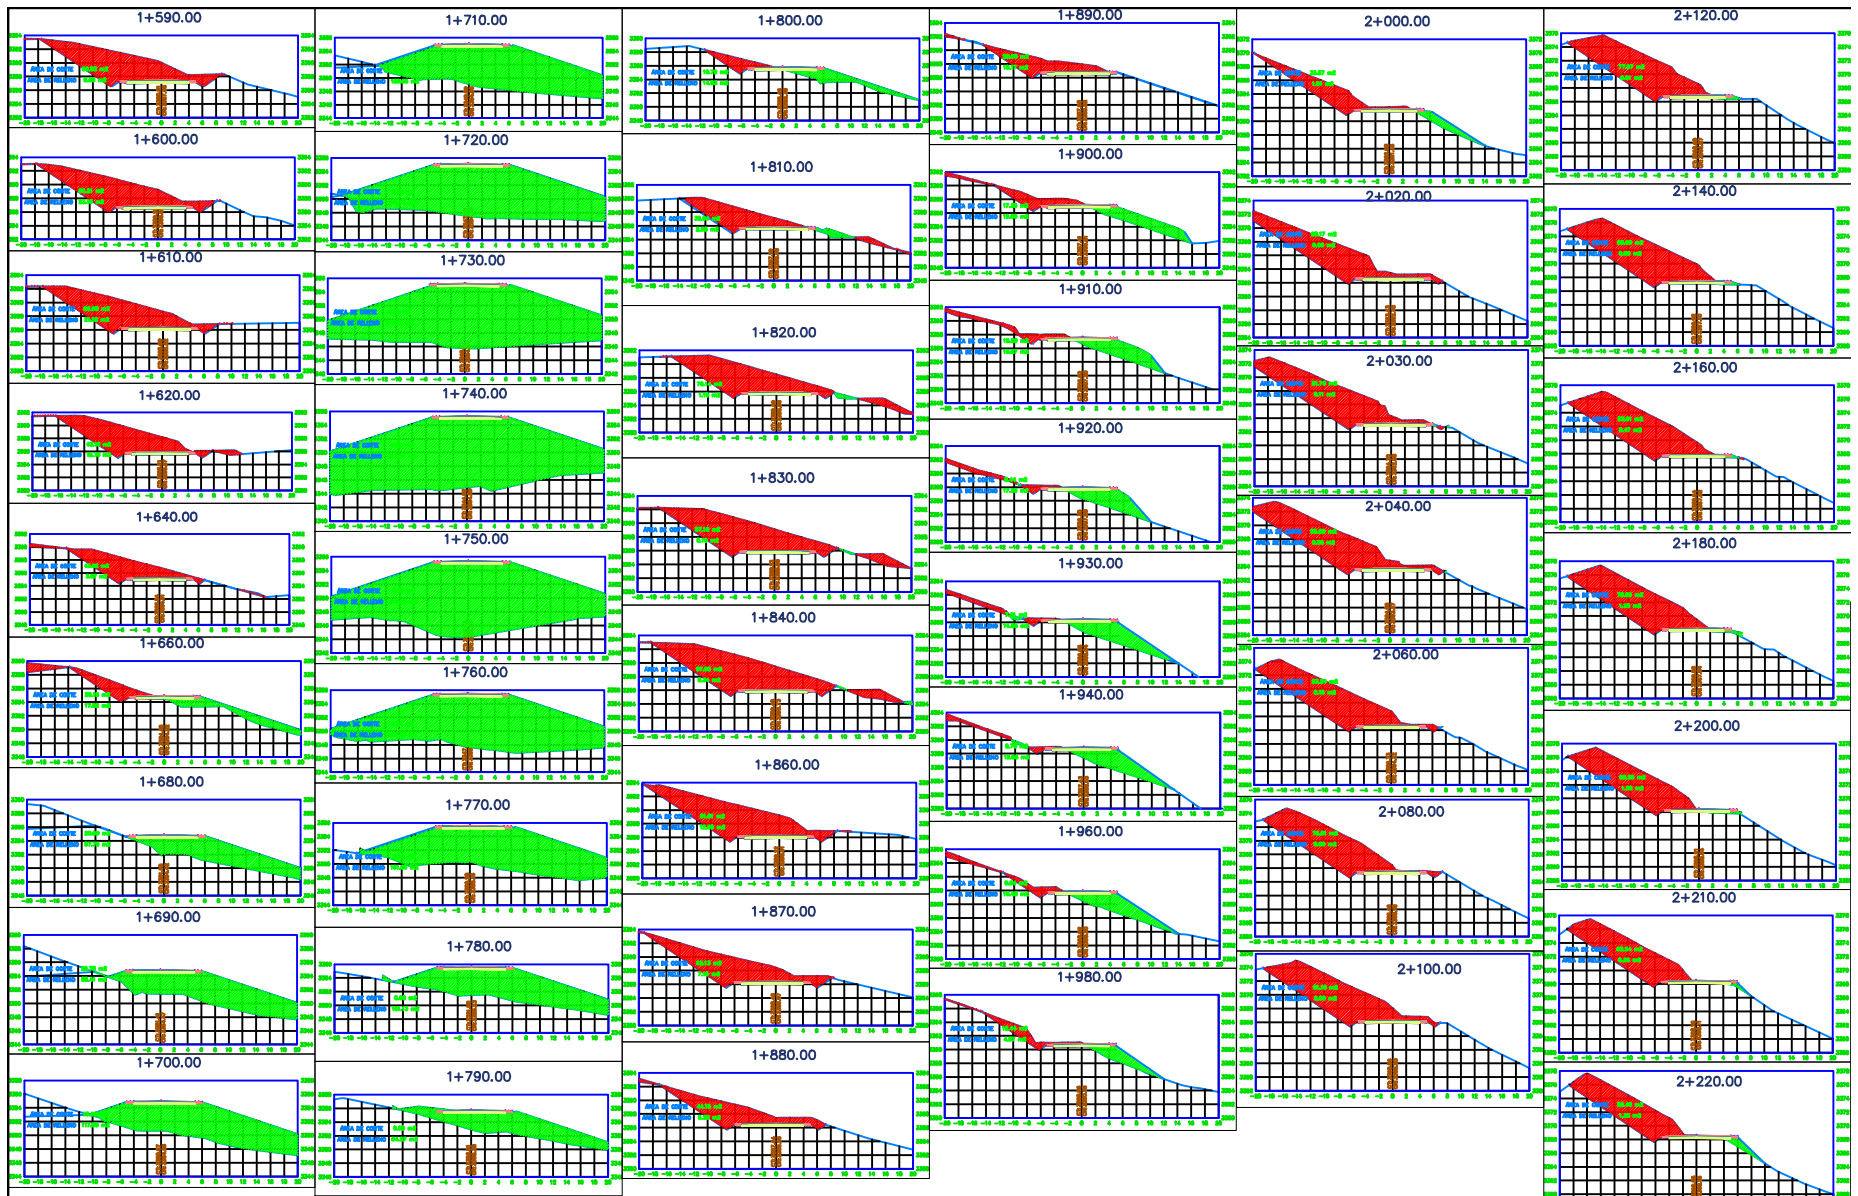

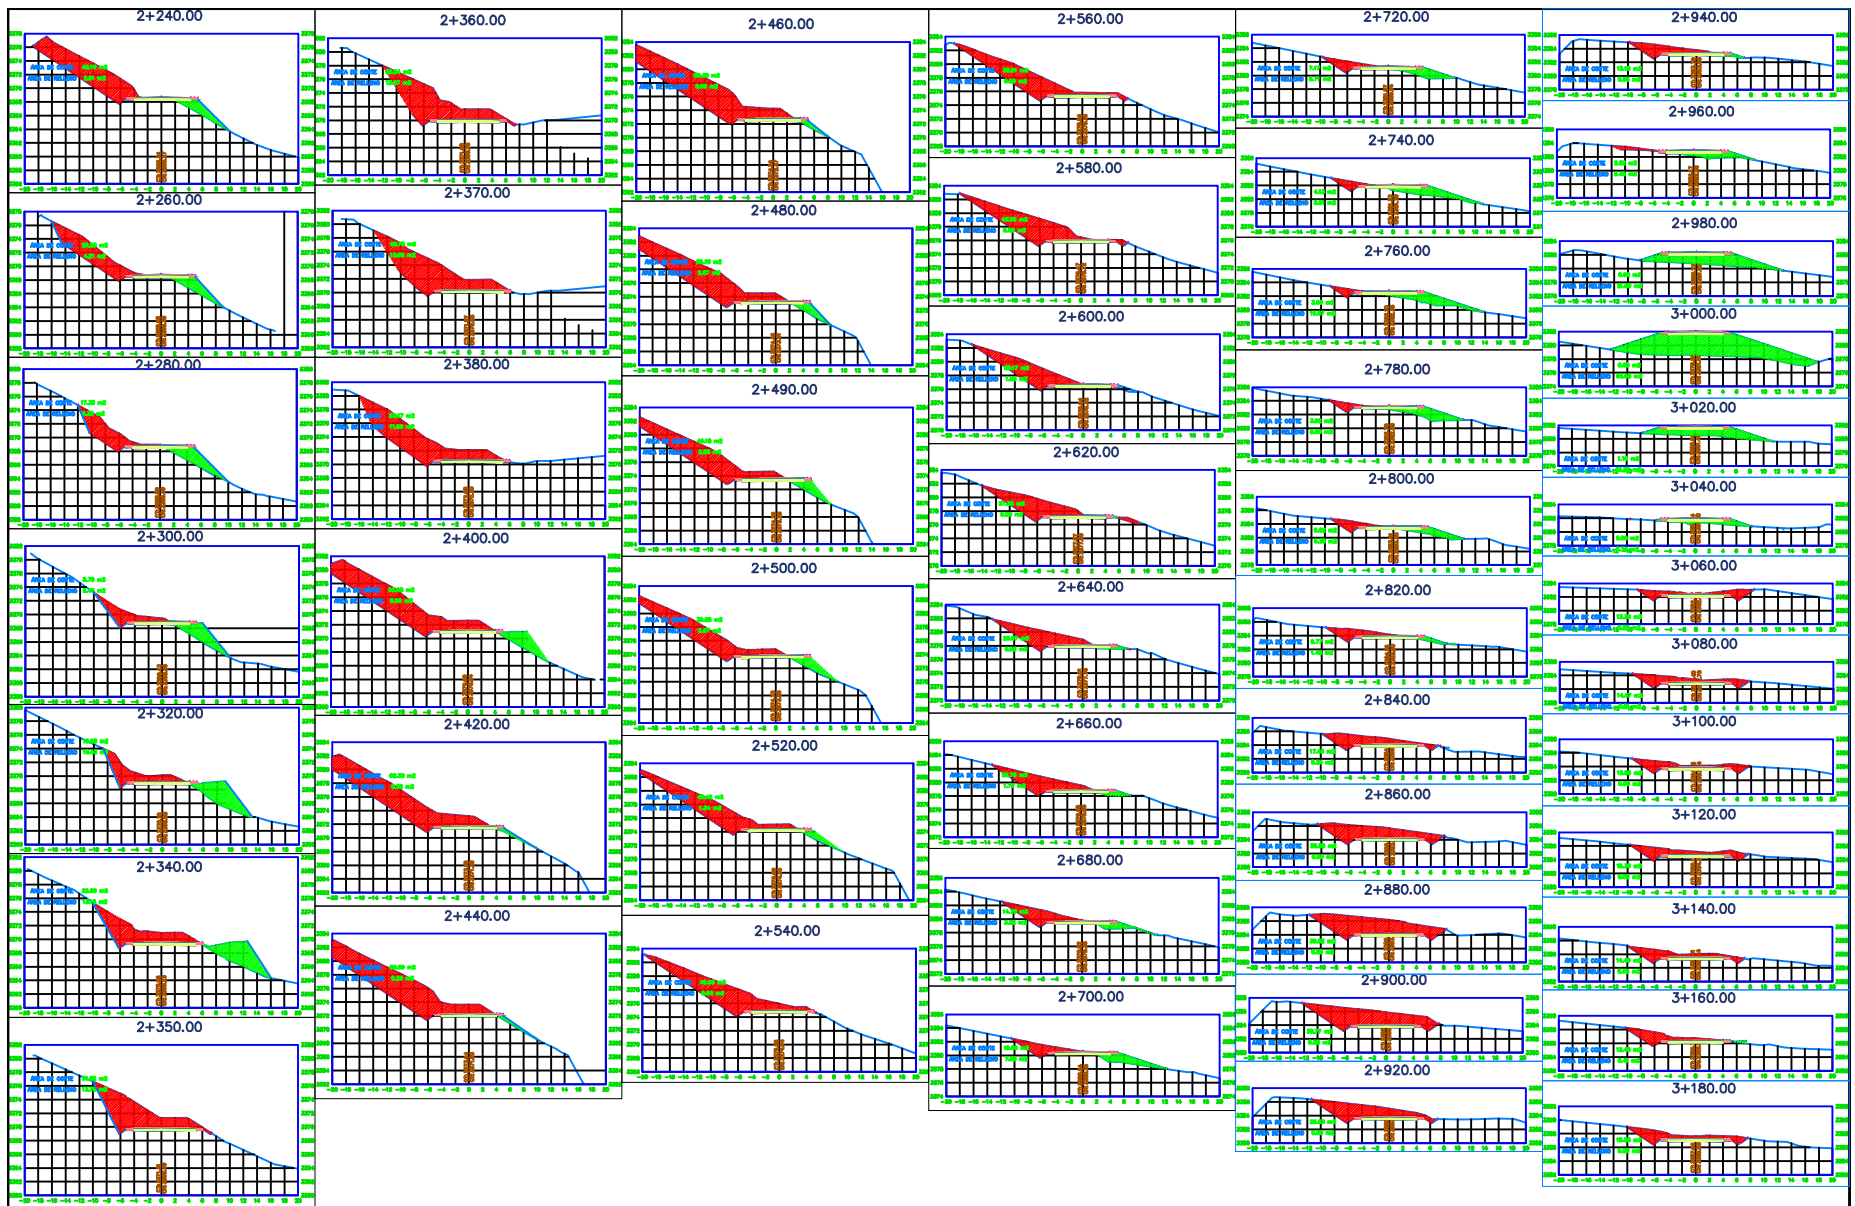



UNIVERSIDAD AUTONOMA "JUAN MISAEL SARACHO"
FACULTAD DE CIENCIAS Y TECNOLOGIA



PROGRAMA DE INGENIERIA CIVIL



PROYECTO:

Diseño de Ingenieria Mejoramiento Camino
San Luis de Palqui - Noquera

UNIVERSITARIO:

JAVIER MAMANI ALVAREZ

MATERIA:

CIV-502 PROYECTO DE GRADO II


CONTENIDO: PLANO DE SECCIONES TRANSVERSALES

ESCALA:
INDICADA

FECHA:
SEMESTRE II
2021

PLANO:

5/10

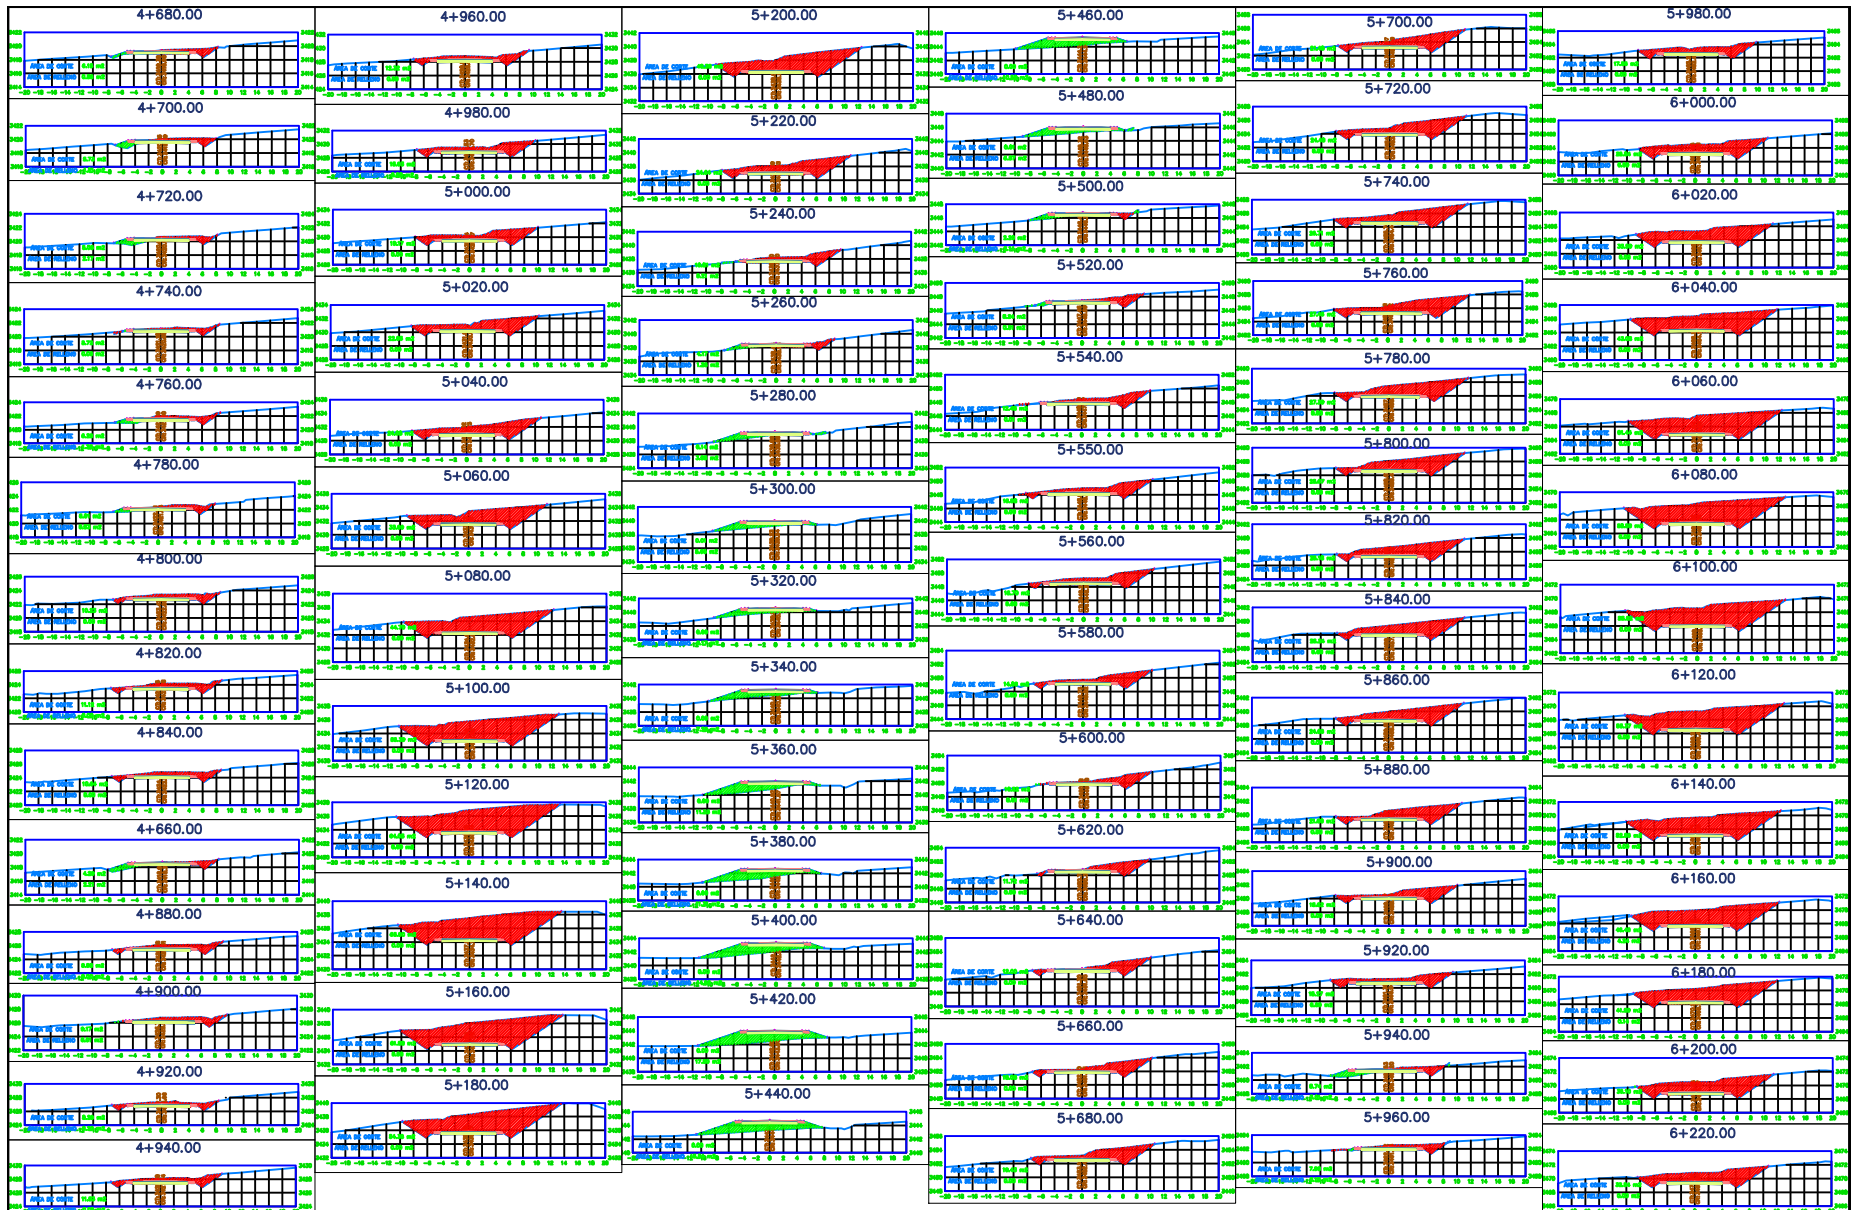

UNIVERSIDAD AUTÓNOMA "JUAN MISAEL SARACHO"
FACULTAD DE CIENCIAS Y TECNOLOGÍA



PROGRAMA DE INGENIERÍA CIVIL



PROYECTO:

Diseño de Ingeniería Mejoramiento Camino
San Luis de Palqui - Noquera

UNIVERSITARIO:

JAVIER MAMANI ALVAREZ

MATERIA:

CIV-502 PROYECTO DE GRADO II

CONTENIDO: PLANO DE SECCIONES TRANSVERSALES

ESCALA:
INDICADA

FECHA:
SEMIESTRE II
2018

PLANO:

6/10