




UNIVERSIDAD AUTÓNOMA "JUAN MISAEL SARACHO"
FACULTAD DE CIENCIAS Y TECNOLOGÍA



PROGRAMA DE INGENIERÍA CIVIL

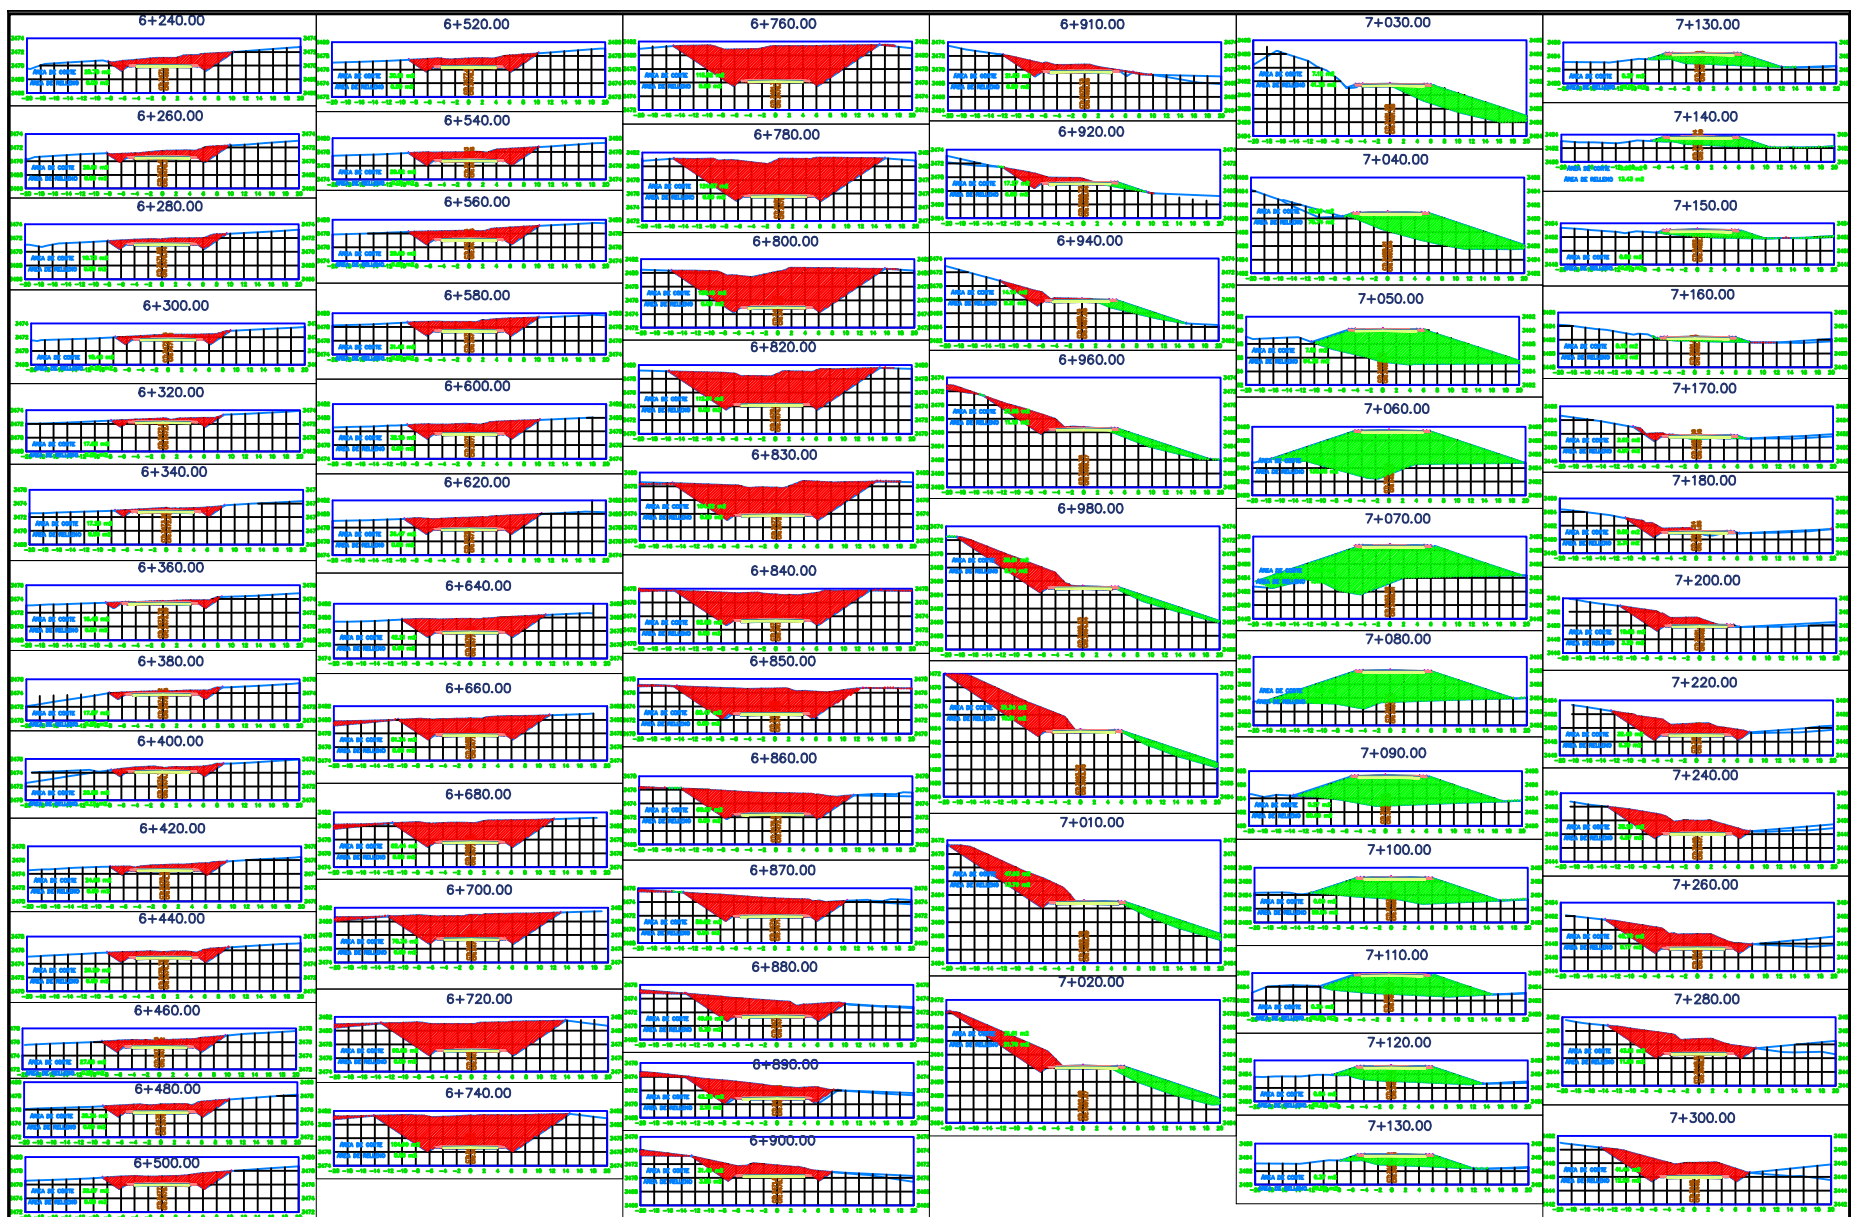

PROYECTO:

Diseño de Ingeniería Mejoramiento Camino
San Luis de Palqui - Noquera

UNIVERSITARIO:

JAVIER MAMANI ALVAREZ

MATERIA:

CIV-502 PROYECTO DE GRADO II

CONTENIDO:

PLANO DE SECCIONES TRANSVERSALES

ESCALA:


INDICADA


FECHA:

SEMIESTRE II 2011

PLANO:

7/10

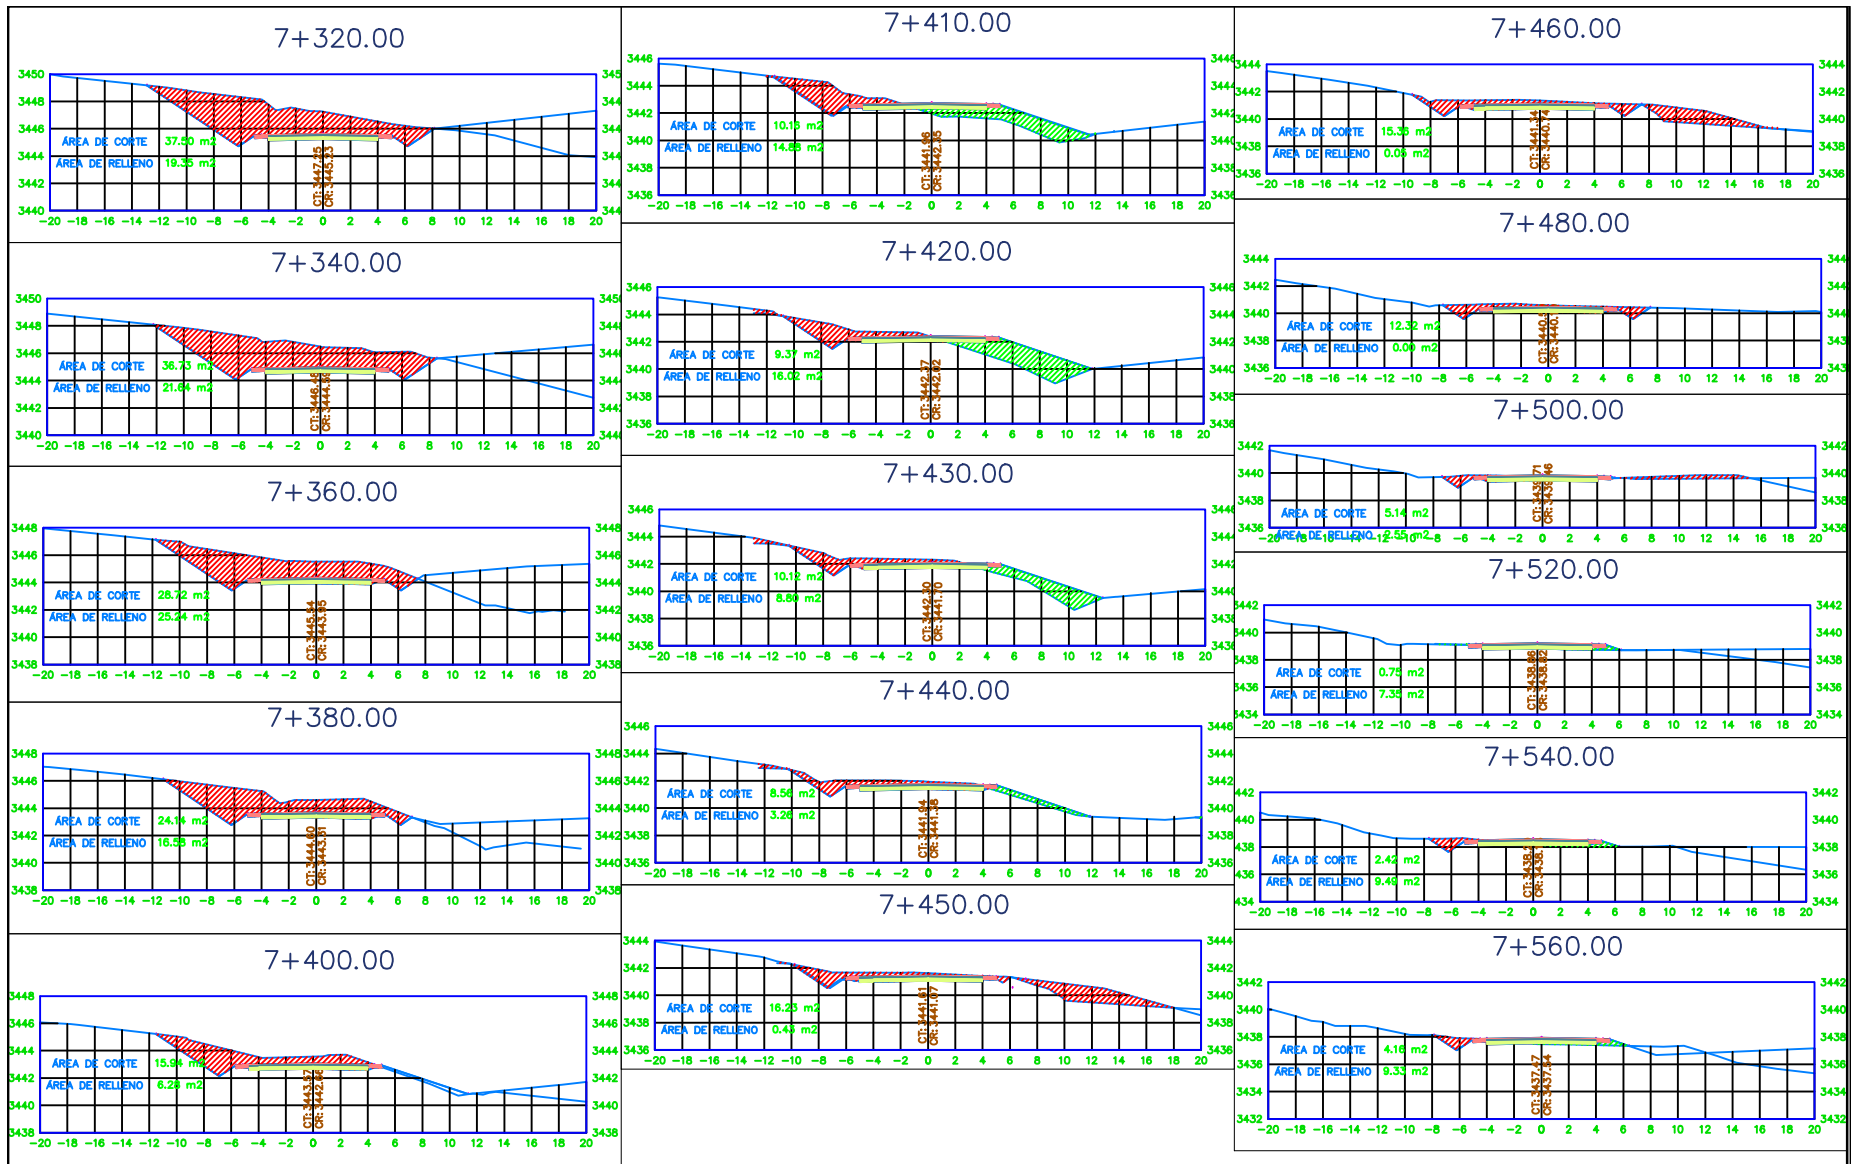

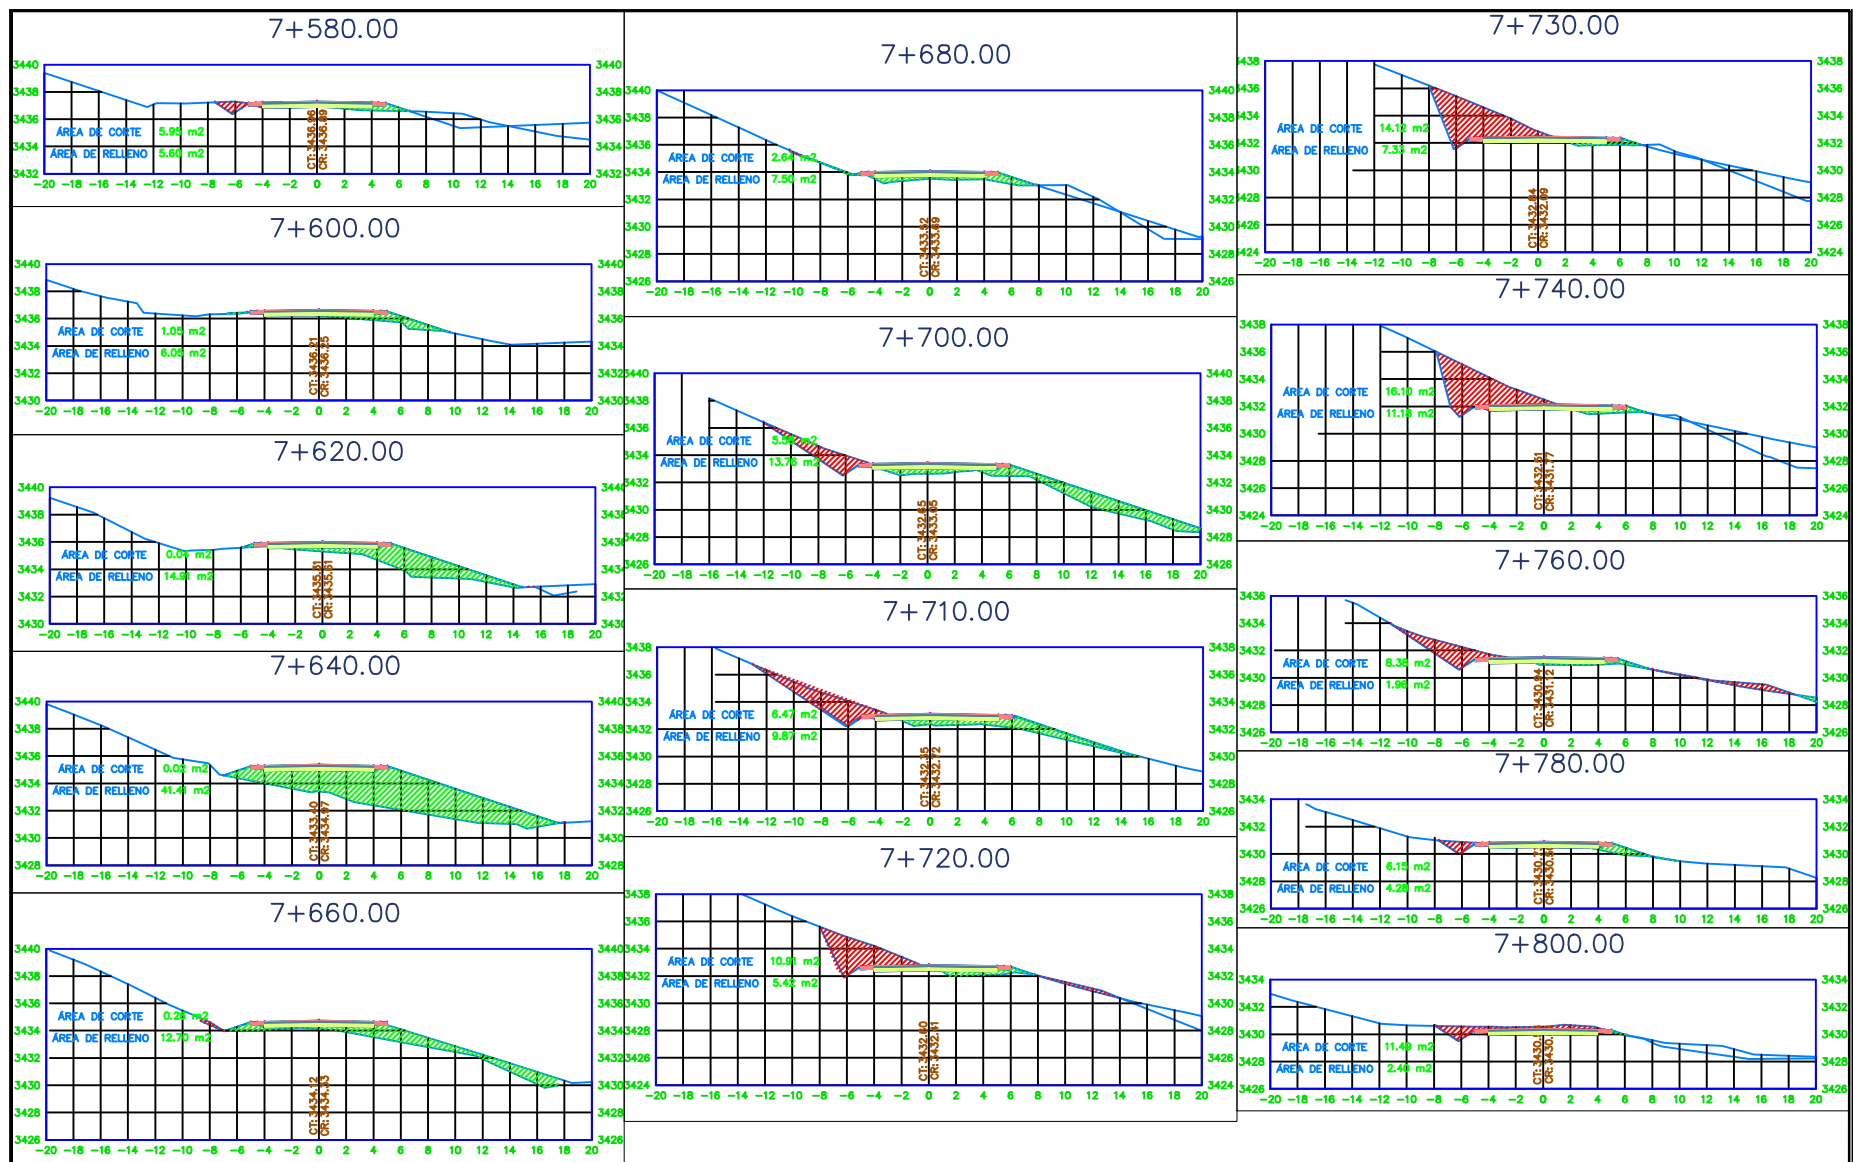

UNIVERSIDAD AUTÓNOMA "JUAN MISAEL SARACHO"
FACULTAD DE CIENCIAS Y TECNOLOGÍA



PROGRAMA DE INGENIERÍA CIVIL



PROYECTO:
Diseño de Ingeniería Mejoramiento Camino
San Luis de Palqui - Noquera

UNIVERSITARIO: JAVIER MAMANI ALVAREZ

MATERIA: CIV-502 PROYECTO DE GRADO II

CONTENIDO: PLANO DE SECCIONES TRANSVERSALES

ESCALA:
INDICADA

FECHA:
SEMESTRE II
2018

PLANO:

9/10

