



5.6 Anexo F: Planos.

DETALLE DE LA GEOMETRIA DE LA SUPERESTRUCTURA DE 25,00 METROS DE CALCULO


SECCION TRANSVERSAL DE LA SUPERESTRUCTURA
Esc 1:50

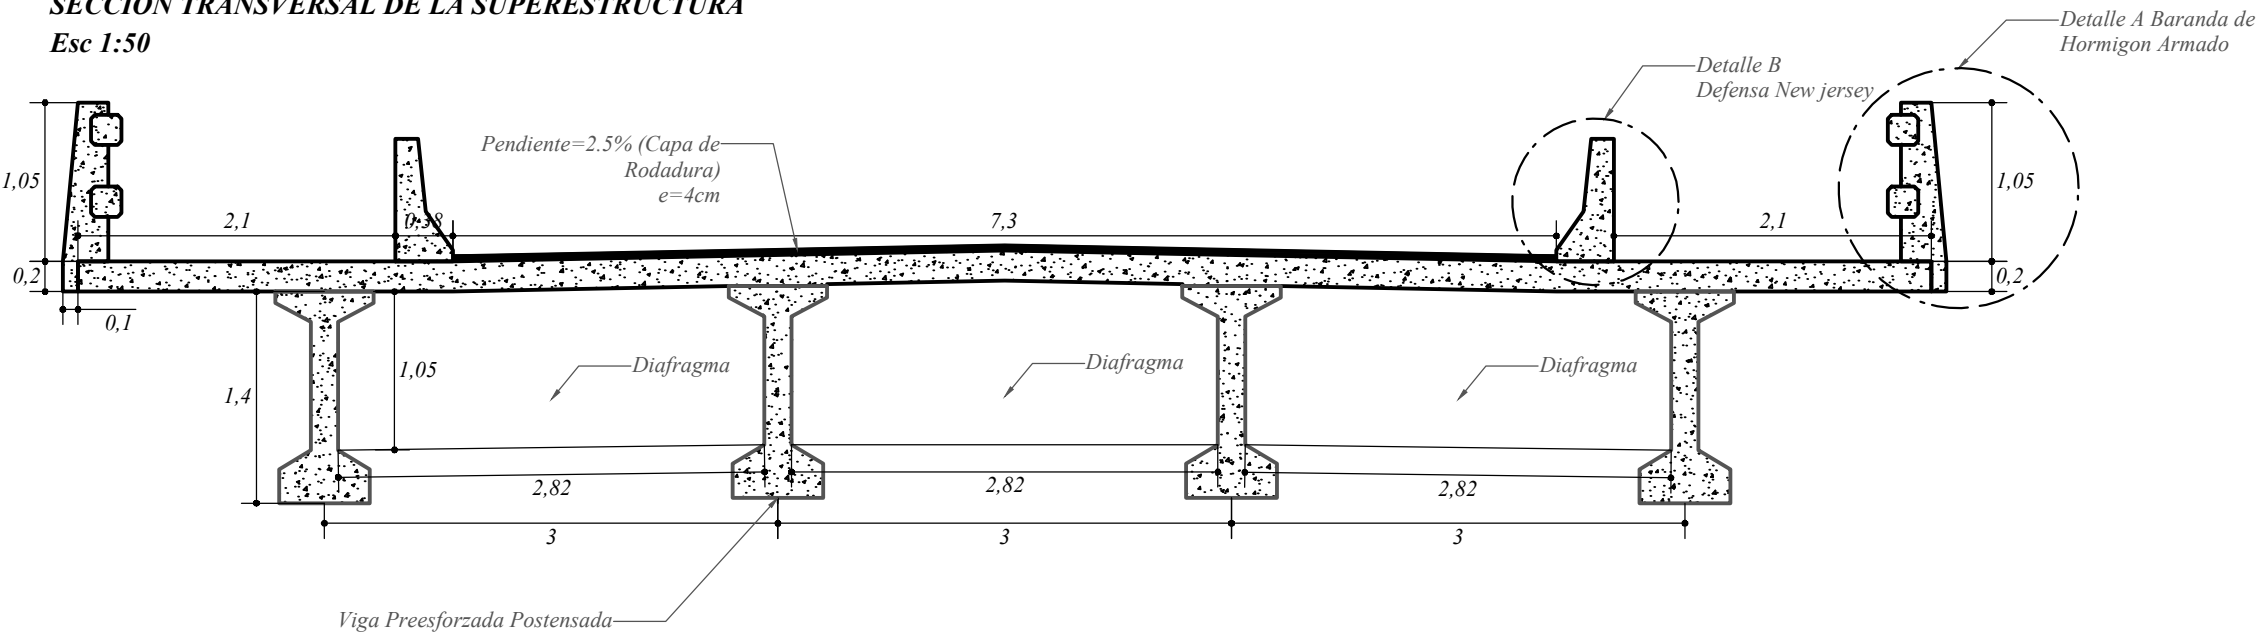


DETALLE A BARANDA DE HORMIGON ARMADO
Esc 1:20

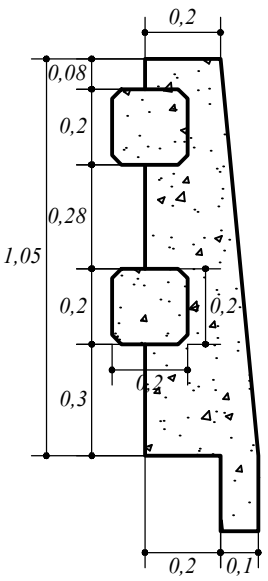

DETALLE B DE LA DEFENSA NEW JERSEY
Esc 1:20

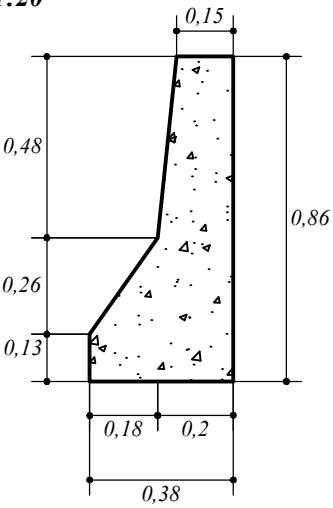

SECCION LONGITUDINAL DE LA SUPERESTRUCTURA
Esc 1:50

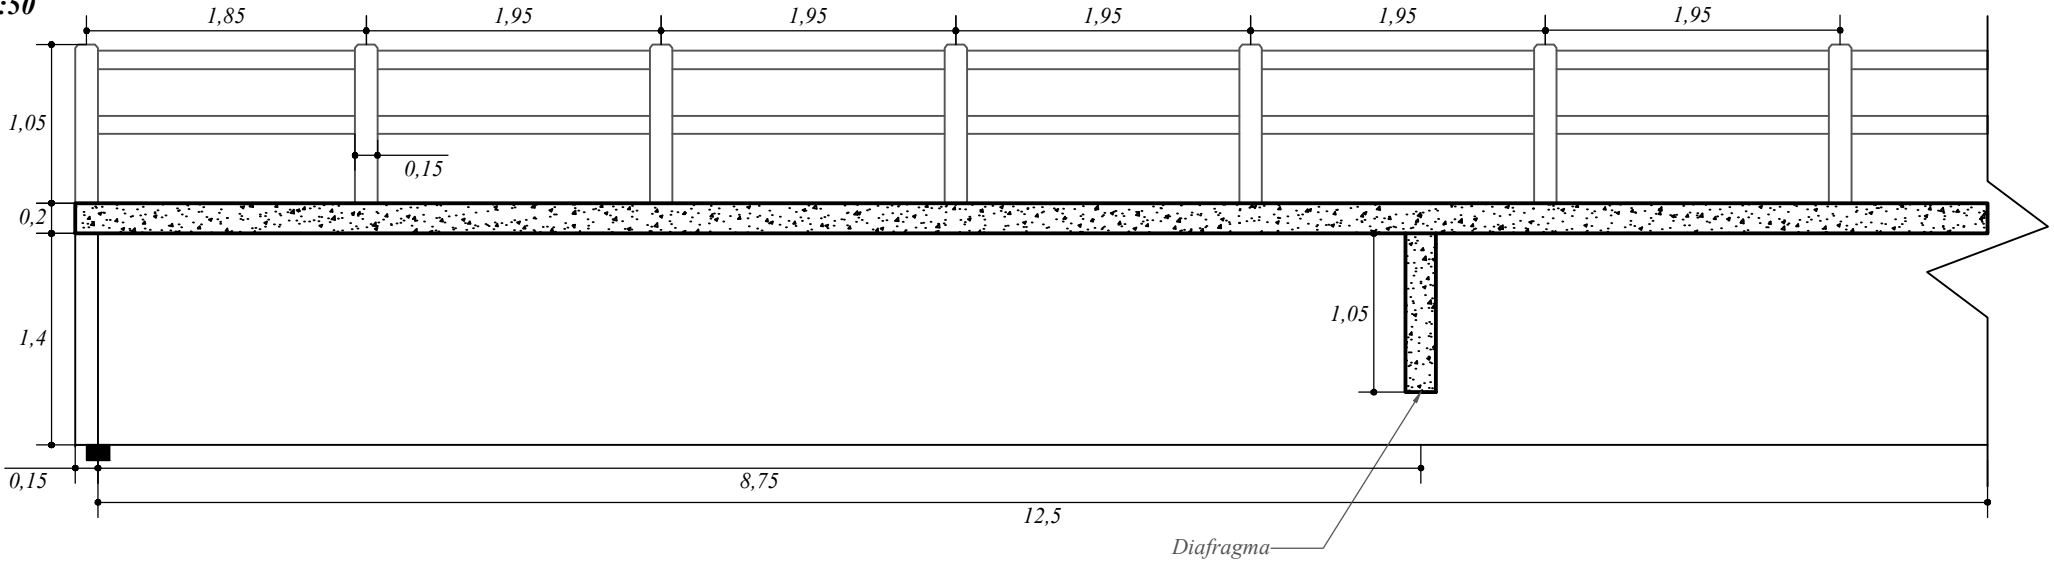

Entidad:
U.A.J.M.S

Proyecto:
PLANO TIPO DE UNA SUPERESTRUCTURA
DE 25 METROS

Contratista:
S/C

Supervisor:
S/S


Referencia:
VISTA TRANSVERSAL, LONGITUDINAL, BARANDADO Y
DEFENSA NEW JERSEY

Escala:
INDICADAS

DETALLE ARMADO DE LA LOSA, DEFENSA NEW JERSEY, BARANDA Y DIAFRAGMA


ARMADO TRANSVERSAL DE LA LOSA

Esc 1:50

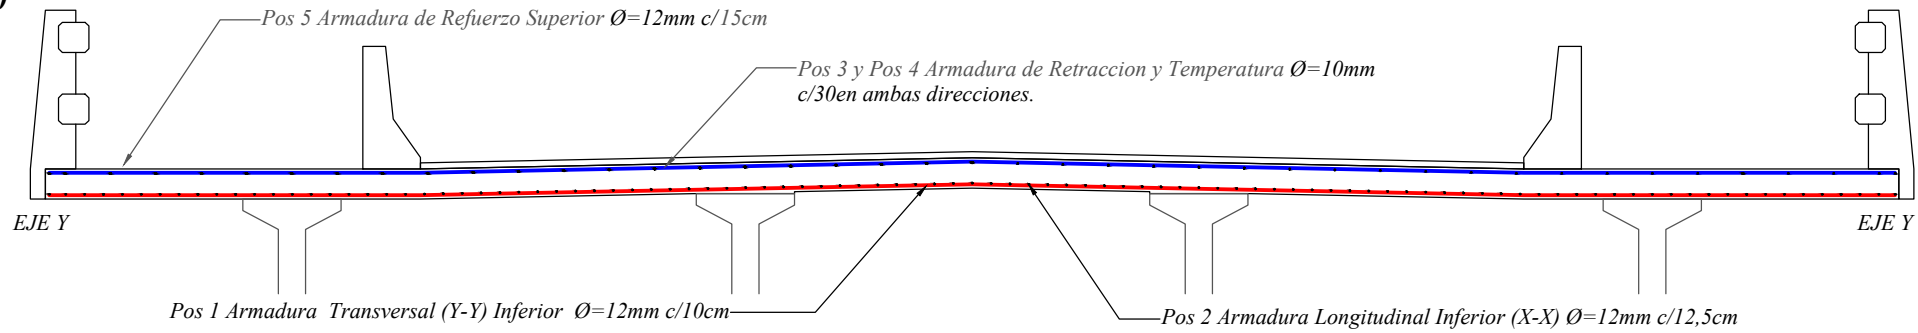


ARMADO TRANSVERSAL DEL DIAFRAGMA (unidades en centimetros)

Esc 1:50

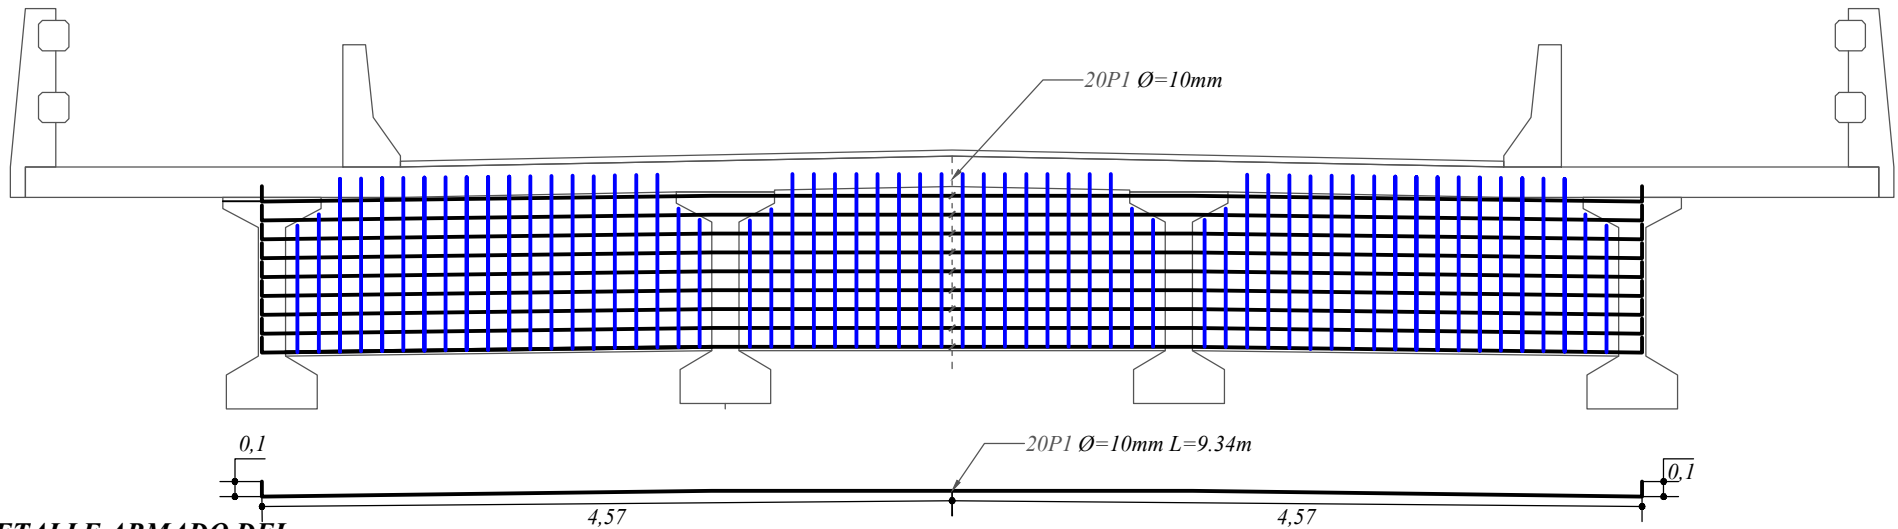


DETALLE ARMADO DEL DIAFRAGMA (unidades en centimetros)

Esc 1:20

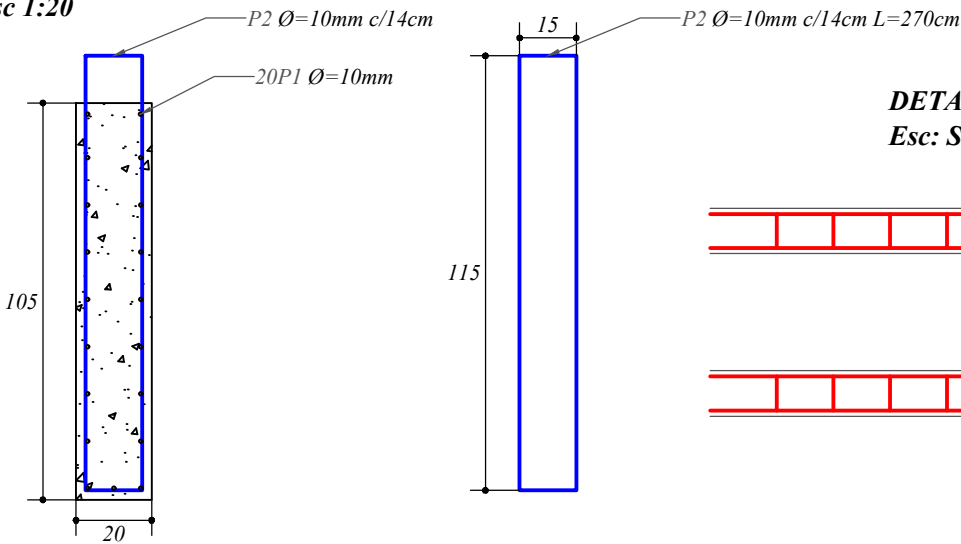


DETALLE BARANDA DE HORMIGON ARMADO

Esc: Sin escala

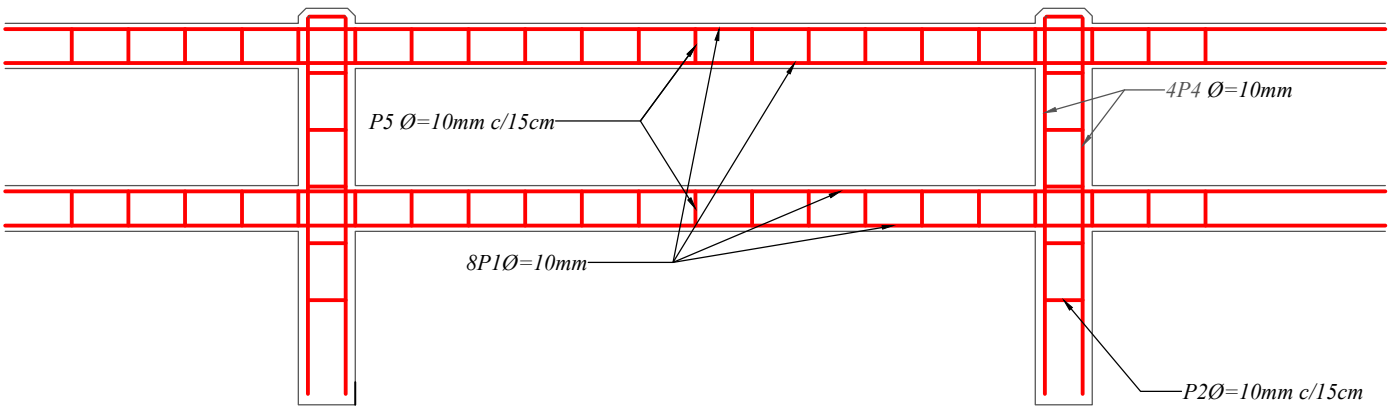


DETALLE BARANDA DE HORMIGON ARMADO

Esc 1:20

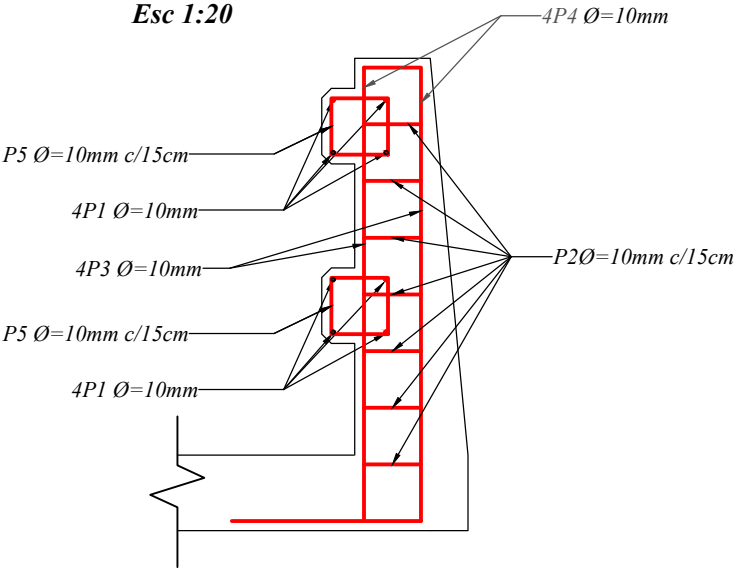

DETALLE DE LA DEFENSA NEW JERSEY

Esc 1:20

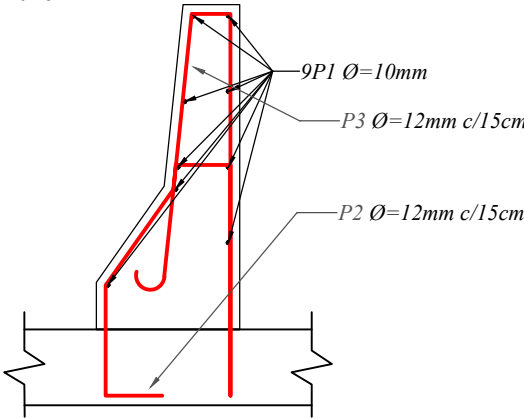

Entidad:
U.A.J.M.S

Proyecto:
PLANO TIPO DE UNA SUPERESTRUCTURA
DE 25 METROS

Contratista:
S/C


Supervisor:
S/S

Referencia:
DETALLE DE ARMADO EN EL TABLERO,
BARANDADO, DEFENSA Y VIGA DIAFRAGMA


Escala:
INDICADAS

TRAYECTORIA DE LOS TENDONES EN LOS SEGMENTOS


ESQUEMA DE LA TRAYECTORIA DE LOS TENDONES EN LA VIGA (unidades en metros)

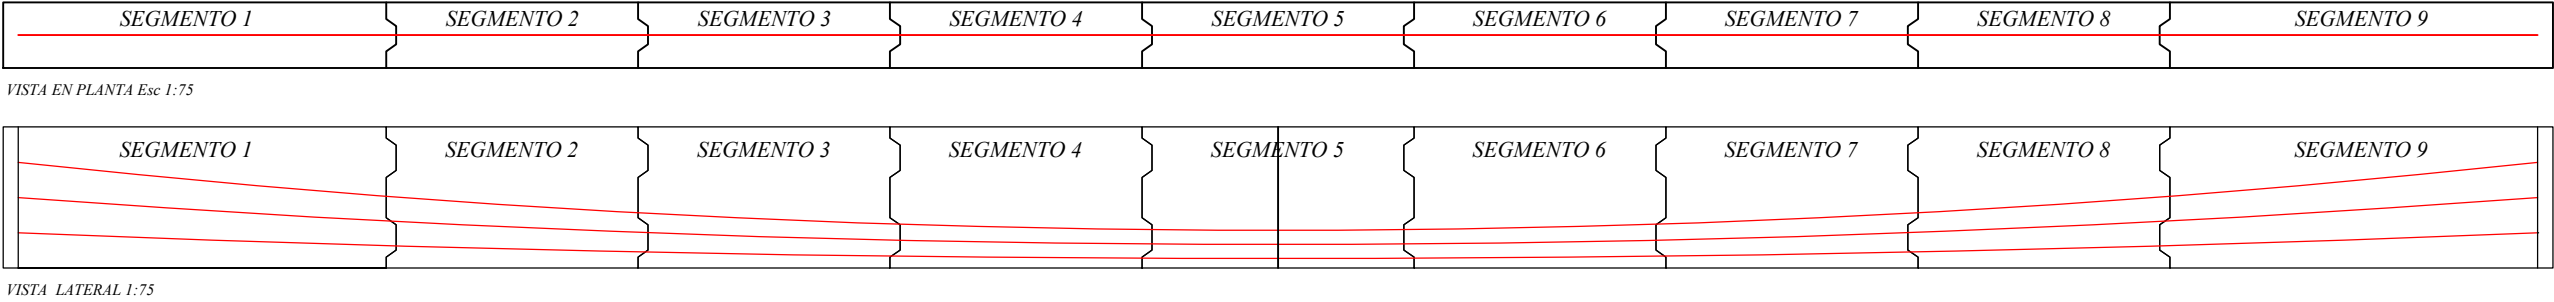


SEGMENTO 1
Esc 1:30

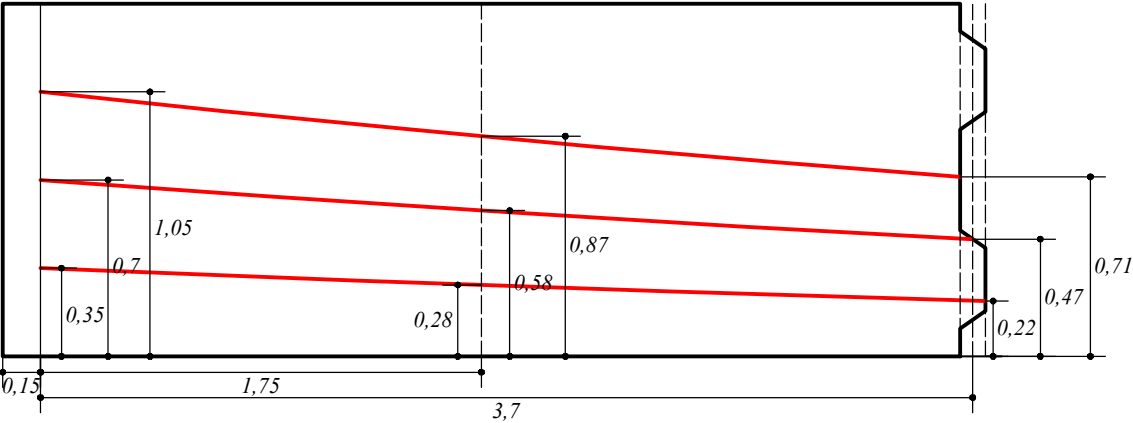


SEGMENTO 2
Esc 1:30

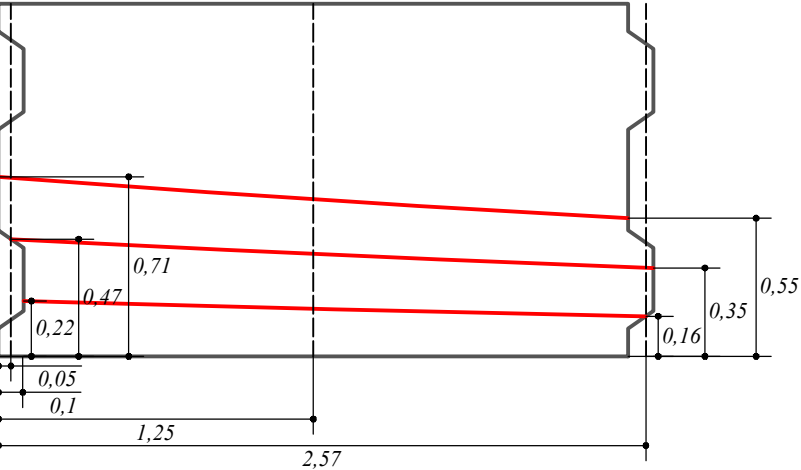


SEGMENTO 3
Esc 1:30

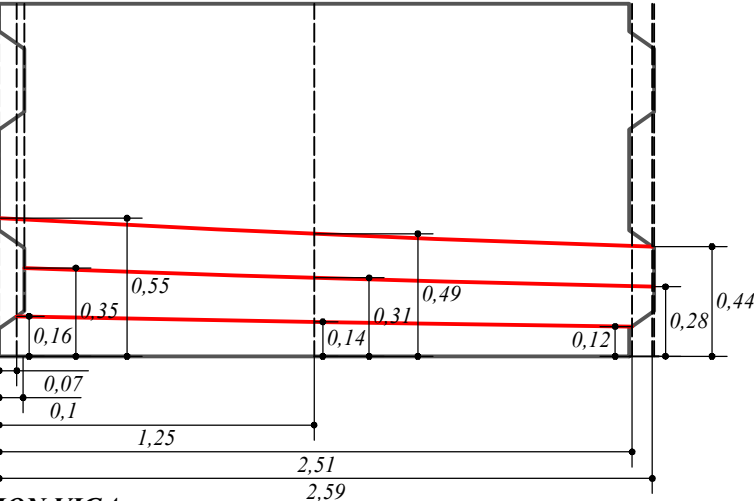


SEGMENTO 4
Esc 1:30

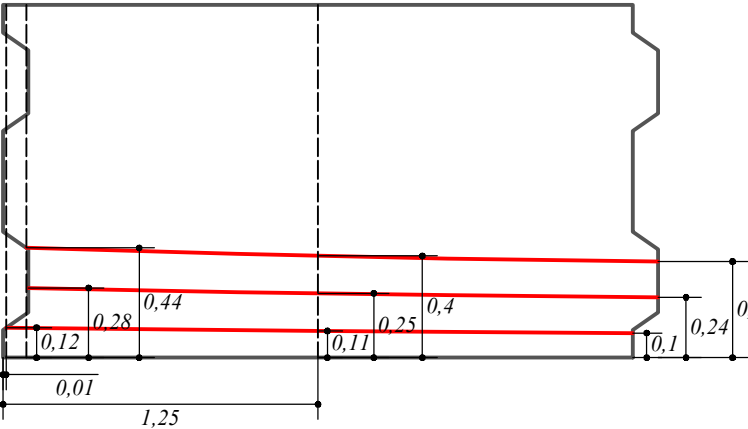


SEGMENTO 5
Esc 1:30

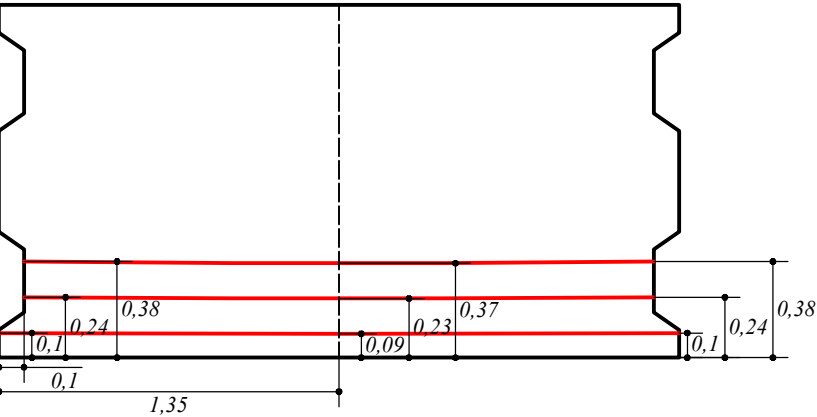


DETALLE SECCION VIGA
(en centímetros)
Esc 1:30

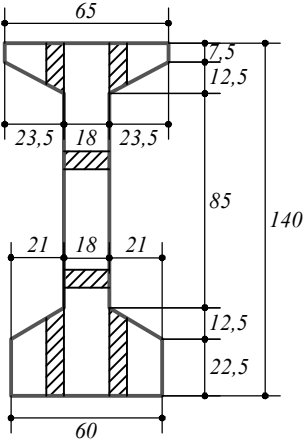


DETALLE EN LA SECCION DE ANCLAJE
(en centímetros)
Esc 1:30

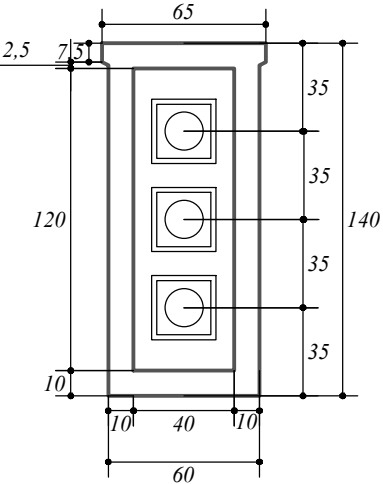


DETALLE GEOMETRIA SEGMENTO 5 TIPO I
(unidades en metros)
Esc 1:25

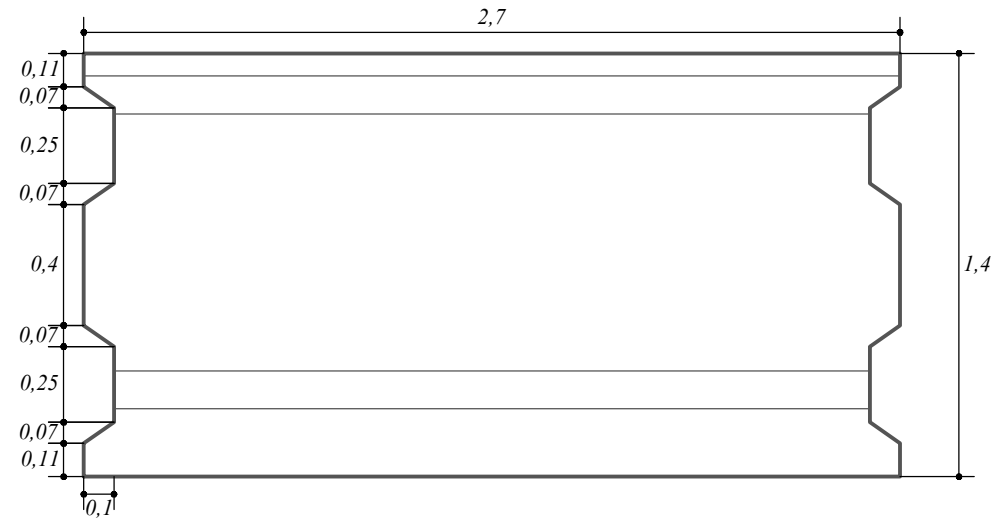


DETALLE GEOMETRIA SEGMENTOS 2,3,4,6,7,8 TIPO II
(unidades en metros)
Esc 1:25

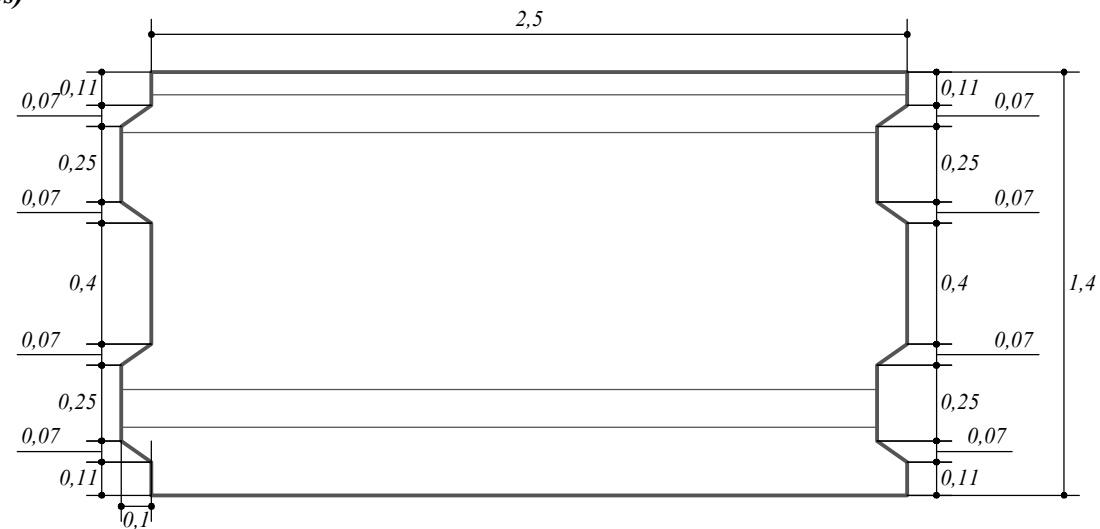


DETALLE GEOMETRIA SEGMENTOS 1,9 TIPO III (unidades en metros)
Esc 1:25

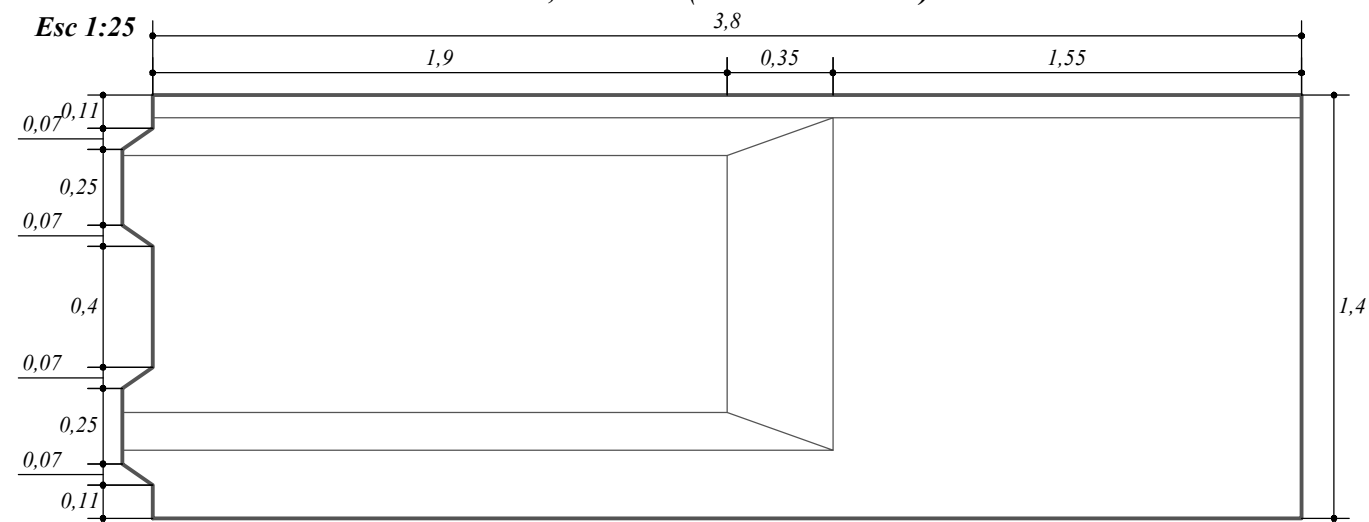


DETALLE DE ARMADO
SEGMENTO 5 TIPO I
Esc 1:25

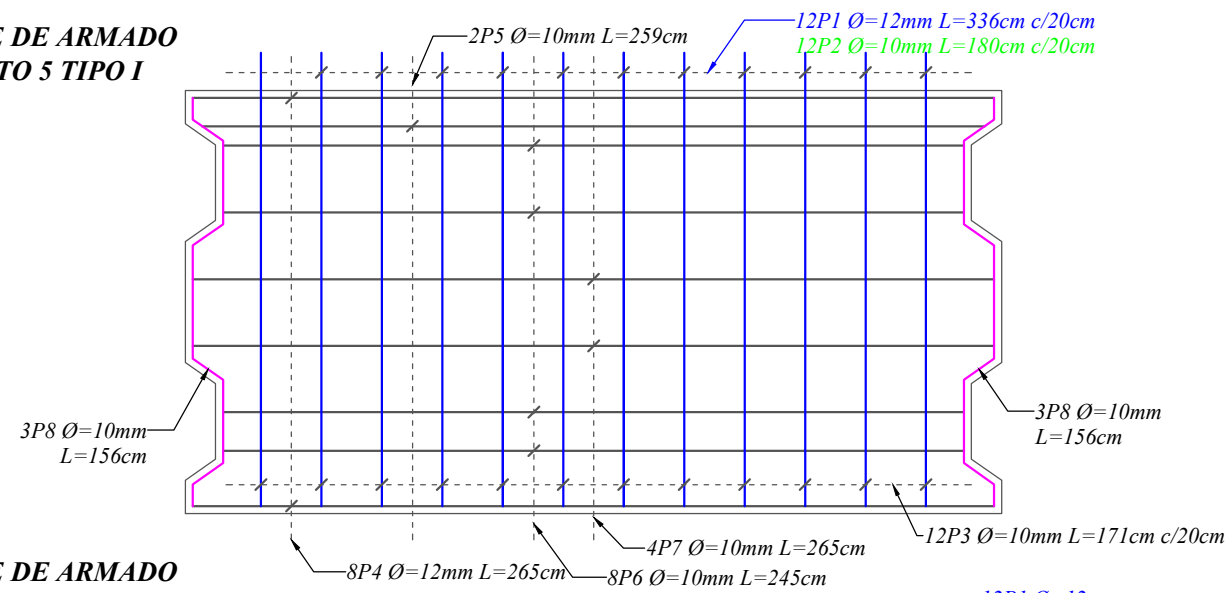

DETALLE DE ARMADO
SEGMENTOS
2,3,4,6,7,8
TIPO II
Esc 1:25

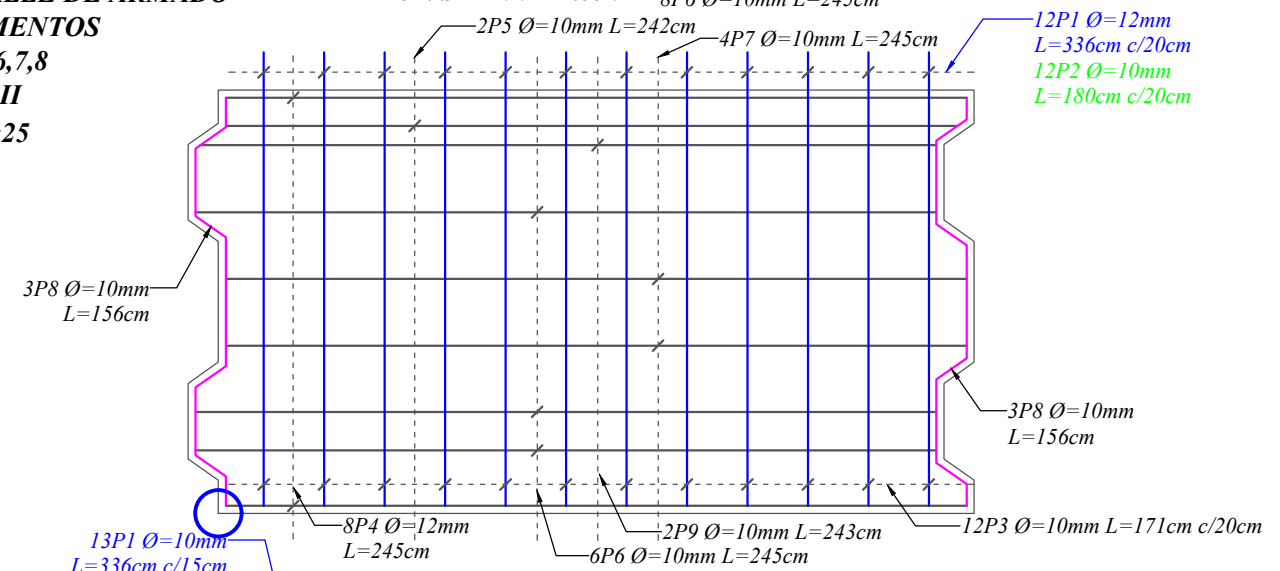


DETALLE DE
ARMADO
SEGMENTOS
1,9
TIPO III
Esc 1:25

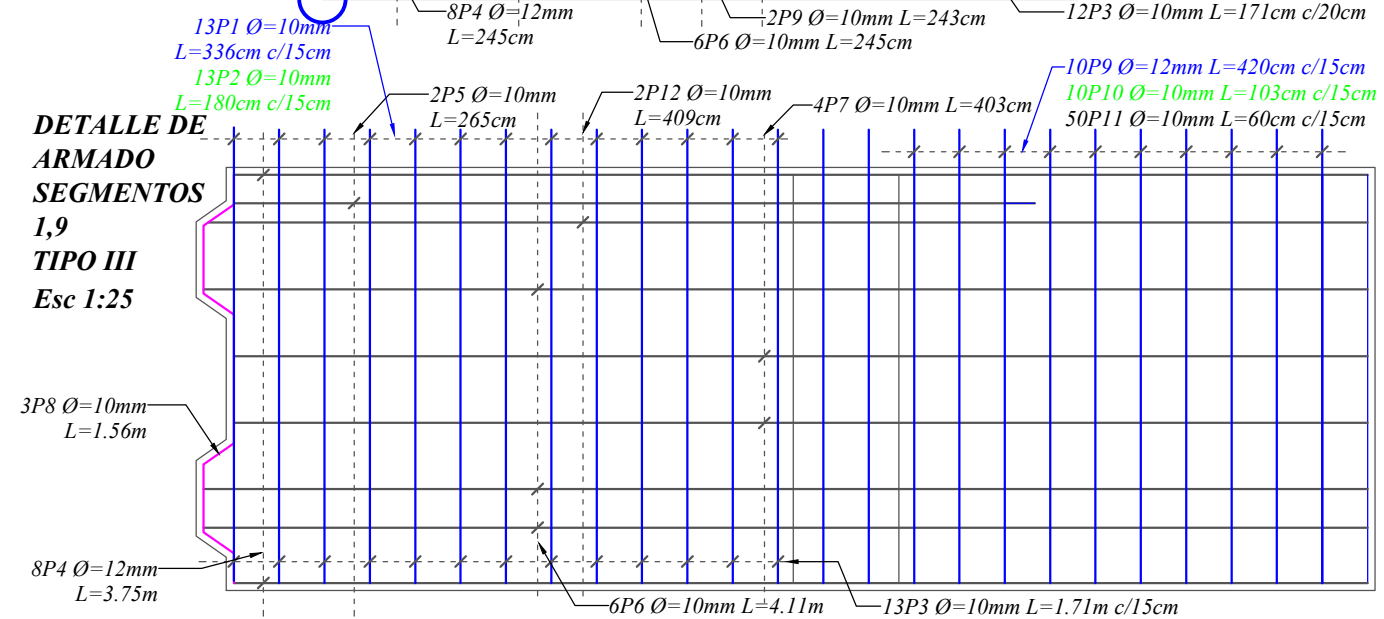


DETALLE DE ARMADO SEGMENTO TIPO I Y II

Esc 1:25

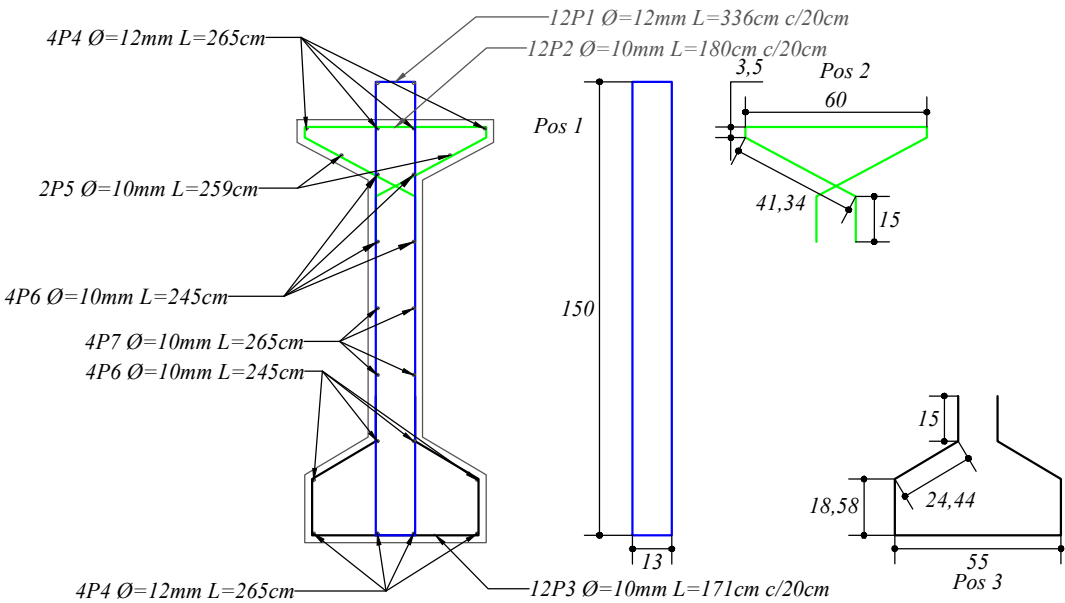

DETALLE DE ARMADO SEGMENTO TIPO III

Esc 1:25

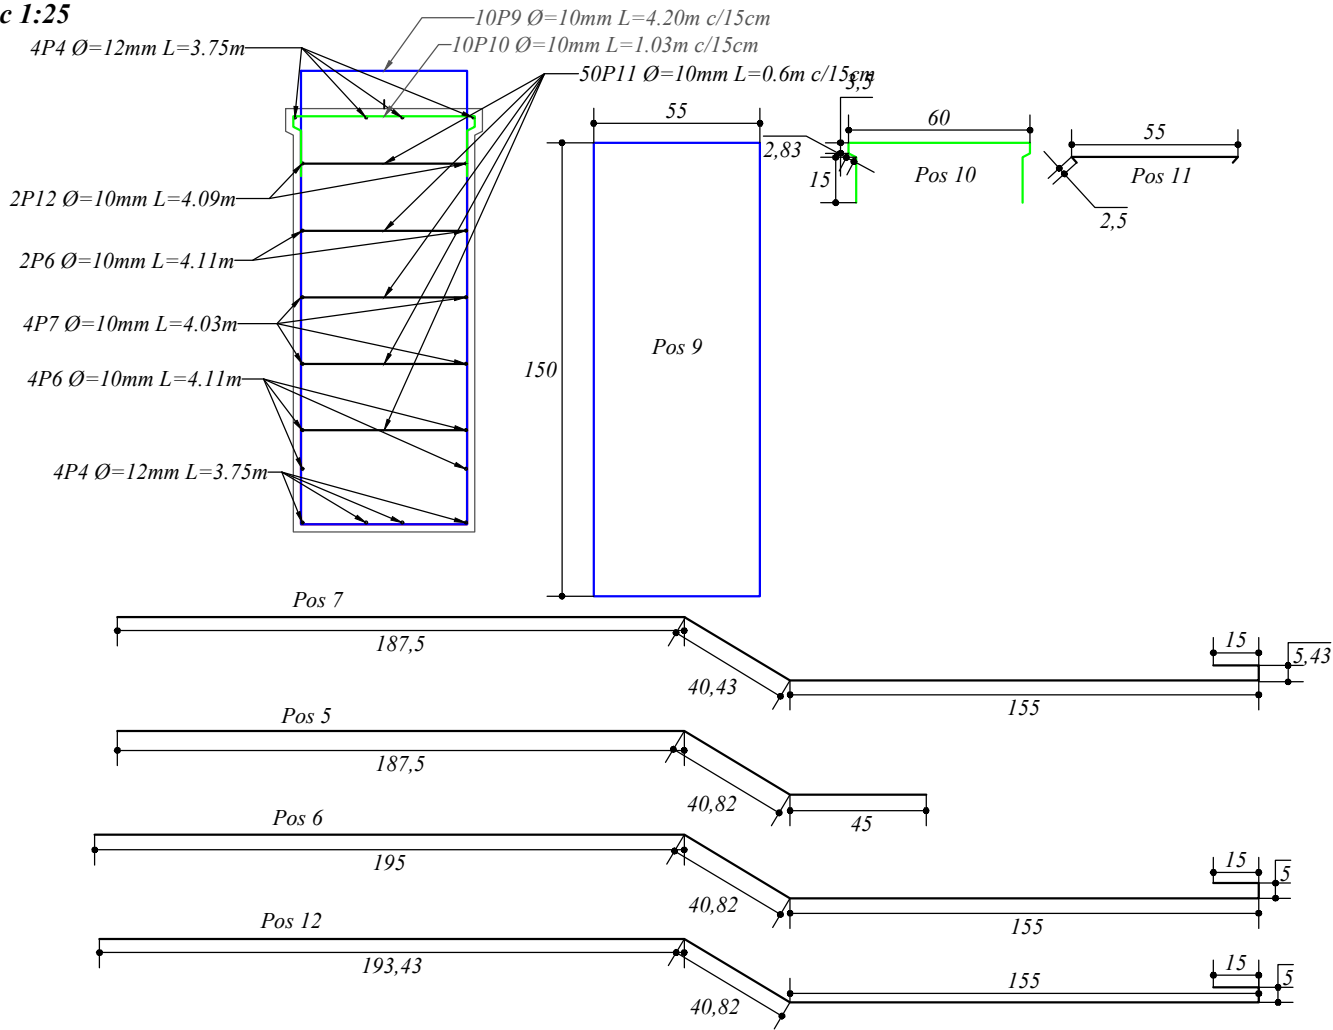

Entidad:
U.A.J.M.S

Proyecto:
PLANO TIPO DE UNA SUPERESTRUCTURA
DE 25 METROS

Contratista:
S/C

Supervisor:
S/S

Referencia:
DETALLE DE ARMADO EN LOS SEGMENTOS

Escala:
INDICADAS

PLANILLA DE HIERROS POR SEGMENTOS															
SEGMENTO	POS.	DIAM. (mm)	Nº DE VECES	a (cm)	b (cm)	c (cm)	d (cm)	e (cm)	f (cm)	g (cm)	h (cm)	i (cm)	Longitud (m)	Longitud Total (m)	Peso (kg)
5 (Central TIPO I)	1	12	12	150	13	150	13	5	5				3.36	40.32	35.8
	2	10	12	15	41.3	3.5	60	3.5	41.3	15			1.80	21.60	13.33
	3	10	12	15	24.4	18.6	55	18.6	24.4	15			1.71	20.52	12.66
	4	12	4	265									2.65	10.60	9.41
	5	10	2	259									2.59	5.18	3.2
	6	10	8	245									2.45	19.60	12.09
	7	10	4	265									2.65	10.60	6.54
	8	10	6	7.2	12.2	27.6	12.2	37.4	12.2	27.6	12.2	7.2	1.56	9.36	5.78
														137.78	98.81
2,3,4,6,7 y 8 (TIPO II)	1	12	12	150	13	150	13	5	5				3.36	40.32	35.80
	2	10	12	15	41.3	3.5	60	3.5	41.3	15			1.80	21.60	13.33
	3	10	12	15	24.4	18.6	55	18.6	24.4	15			1.71	20.52	12.66
	4	12	4	245									2.45	9.80	8.70
	5	10	2	259									2.59	5.18	3.20
	6	10	6	245									2.45	14.70	9.07
	7	10	4	265									2.65	10.60	6.54
	8	10	6	9.8	12.2	22.4	12.2	42.6	12.2	22.4	12.2	9.8	1.56	9.36	5.78
	9	10	2	243									2.43	4.86	3.00
														136.94	98.08
1 y 9 (TIPO III)	1	12	13	150	13	150	13	5	5				3.36	43.68	38.79
	2	10	12	15	41.3	3.5	60	3.5	41.3	15			1.80	21.60	13.33
	3	10	12	15	24.4	18.6	55	18.6	24.4	15			1.71	20.52	12.66
	4	12	8	375									3.75	30.00	26.64
	5	10	2	265									2.65	5.30	3.27
	6	10	6	195	40.8	155	5	15					4.11	24.66	15.22
	7	10	4	187.5	40.8	155	5	15					4.03	16.12	9.95
	8	10	3	7.2	12.2	27.6	12.2	37.4	12.2	27.6	12.2	7.2	1.56	4.68	2.89
	9	10	10	150	55	150	55	5	5				4.2	42	25.91
	10	10	10	15	2.83	3.5	60	3.5	2.83	15			1.03	10.3	6.36
	11	10	50	5	50	5							0.6	30	18.51
	12	10	2	193.40	40.8	155	5	15					4.09	8.18	5.05
														257.04	178.58

CANTIDAD TOTAL DE ACERO POR VIGA			
TIPO	Nº DE SEGMENTOS	CANTIDAD (kg)	PESO TOTAL (kg)
I	1	98.81	98.81
II	6	98.08	588.48
III	2	178.58	357.16
1044.45			

Nº DE VIGAS	PESO (Kg)	TOTAL (Kg)
4	1044.45	4177.8

PLANILLA DE HIERROS DE LA LOSA														
POS.	DIAM. (mm)	Nº DE VECES	a (cm)	b (cm)	c (cm)	d (cm)	e (cm)	f (cm)	g (cm)	h (cm)	i (cm)	Longitud (m)	Longitud Total (m)	Peso (kg)
1	12	253	1250									12.50	3162.50	2808.3
2	12	99	2525									25.25	2499.75	2219.78
3	10	85	1250									12.50	1062.50	655.56
4	10	43	2525									25.25	1085.75	669.91
5	12	338	600									6.00	2028.00	1800.86
													9838.50	8154.41


PLANILLA DE HIERROS DE LA VIGA DIAFRAGMA														
POS.	DIAM. (mm)	Nº DE VECES	a (cm)	b (cm)	c (cm)	d (cm)	e (cm)	f (cm)	g (cm)	h (cm)	i (cm)	Longitud (m)	Longitud Total (m)	Peso (kg)
1	10	20	10	914	10							9.34	186.80	115.26
2	10	60	115	15	115	15	5	5				2.70	162.00	99.95
													348.80	215.21

Nº DE VIGAS	PESO (Kg)	TOTAL (Kg)
2	215.21	430.42

DETALLE ARMADO DE LA LOSA, DEFENSA NEW JERSEY, BARANDA Y DIAFRAGMA


ARMADO TRANSVERSAL DE LA LOSA

Esc 1:50

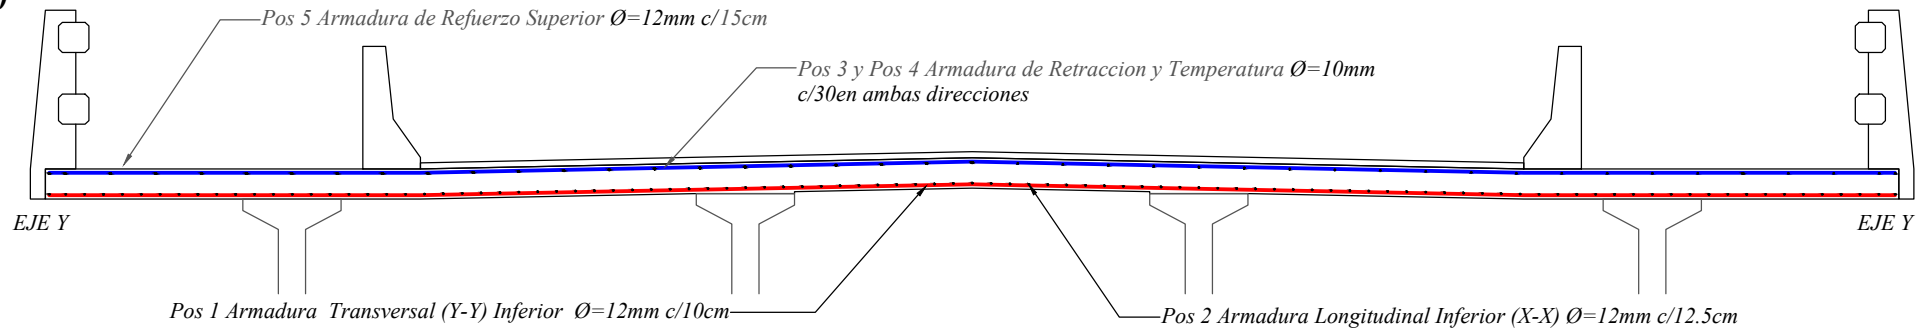


ARMADO TRANSVERSAL DEL DIAFRAGMA (unidades en centimetros)

Esc 1:50

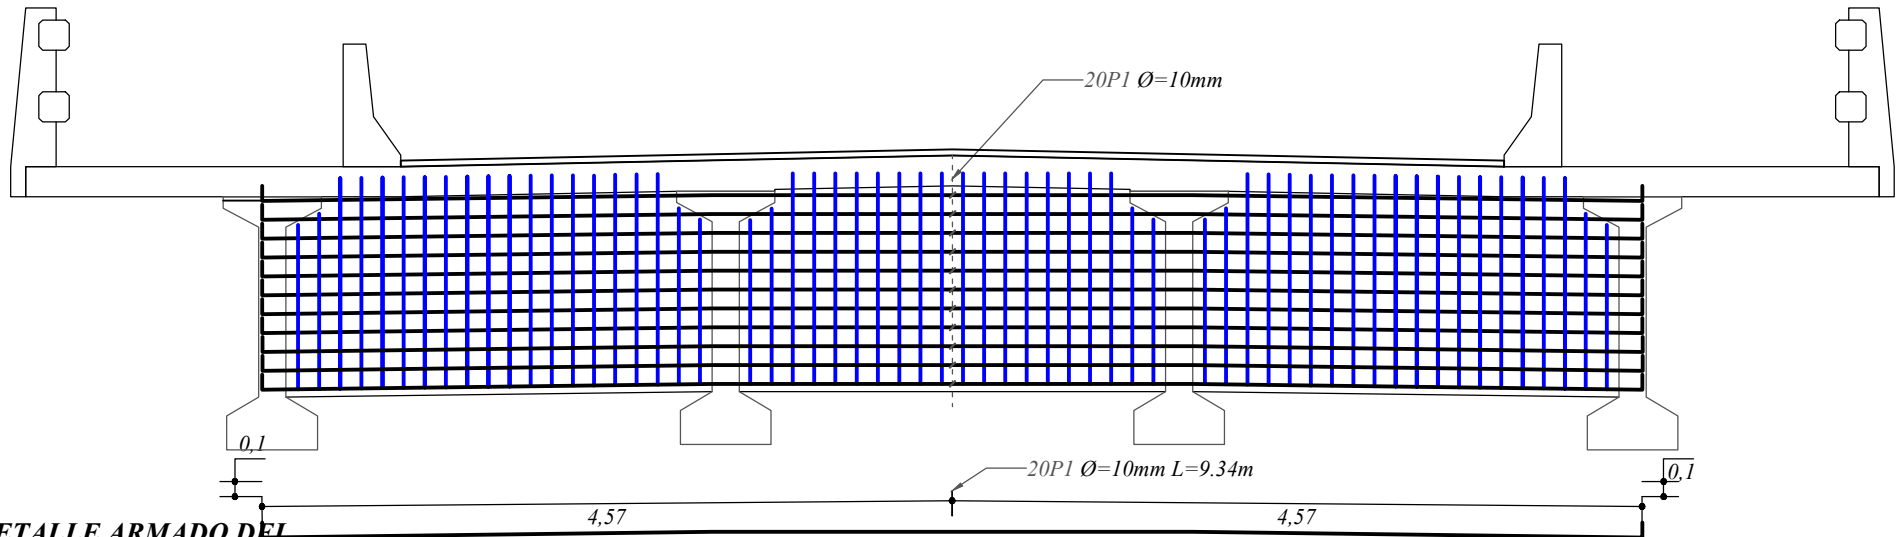


DETALLE ARMADO DEL DIAFRAGMA (unidades en centimetros)

Esc 1:20

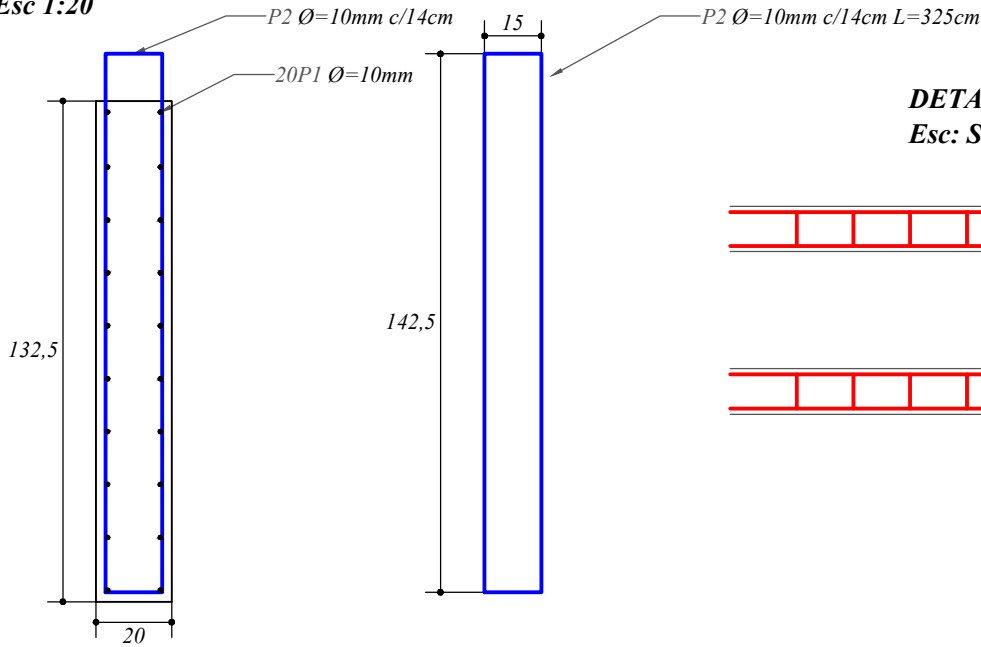


DETALLE BARANDA DE HORMIGON ARMADO

Esc: Sin escala

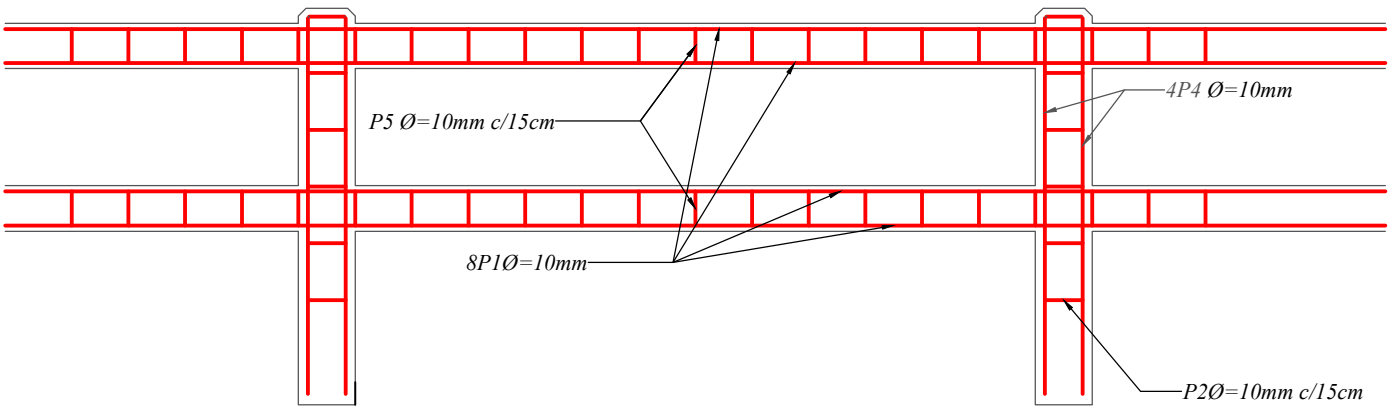


DETALLE BARANDA DE HORMIGON ARMADO

Esc 1:20

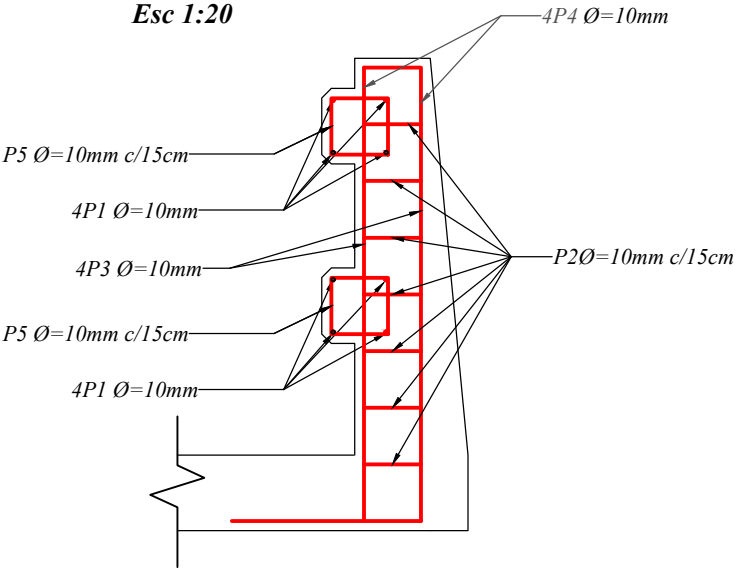

DETALLE DE LA DEFENSA NEW JERSEY

Esc 1:20

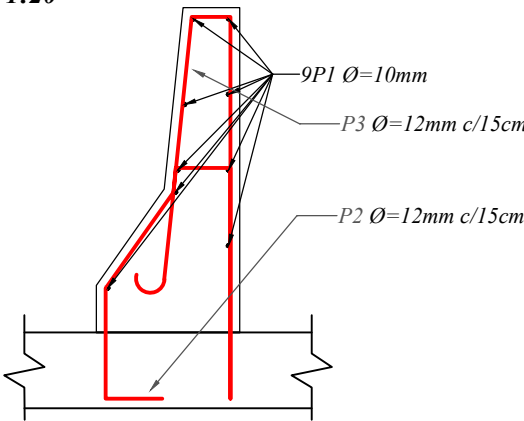

Entidad:
U.A.J.M.S

Proyecto:
PLANO TIPO DE UNA SUPERESTRUCTURA
DE 27,50 METROS

Contratista:
S/C

Supervisor:
S/S

Referencia:
DETALLE DE ARMADO EN EL TABLERO,
BARANDADO, DEFENSA Y VIGA DIAFRAGMA


Escala:
INDICADAS

TRAYECTORIA DE LOS TENDONES EN LOS SEGMENTOS

ESQUEMA DE LA TRAYECTORIA DE LOS TENDONES EN LA VIGA (unidades en metros)




VISTA EN PLANTA Esc 1:75

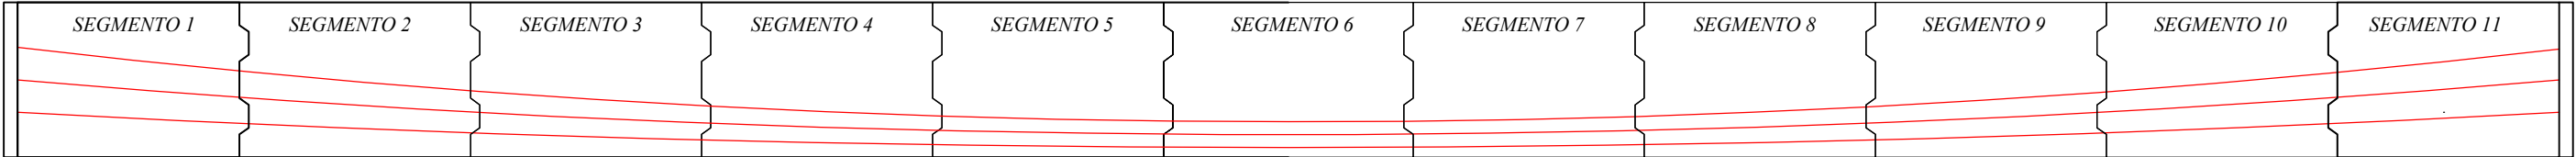


VISTA LATERAL 1:75


SEGMENTO 1
Esc 1:30

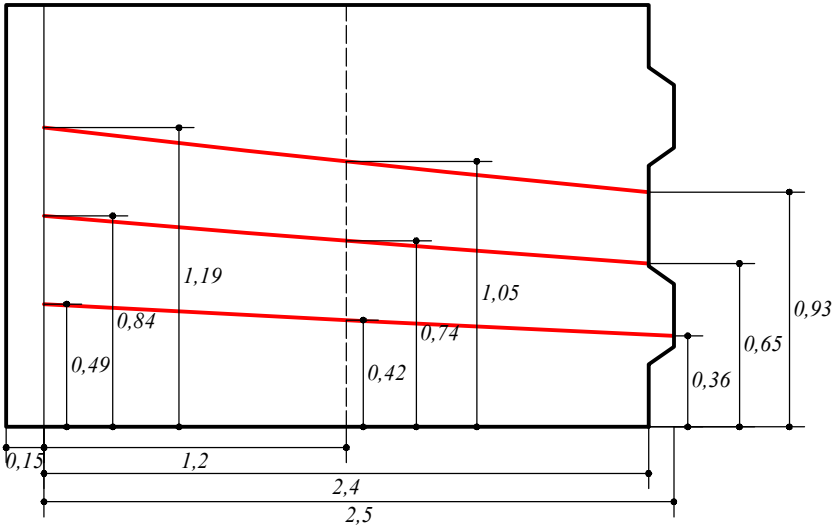


SEGMENTO 2
Esc 1:30

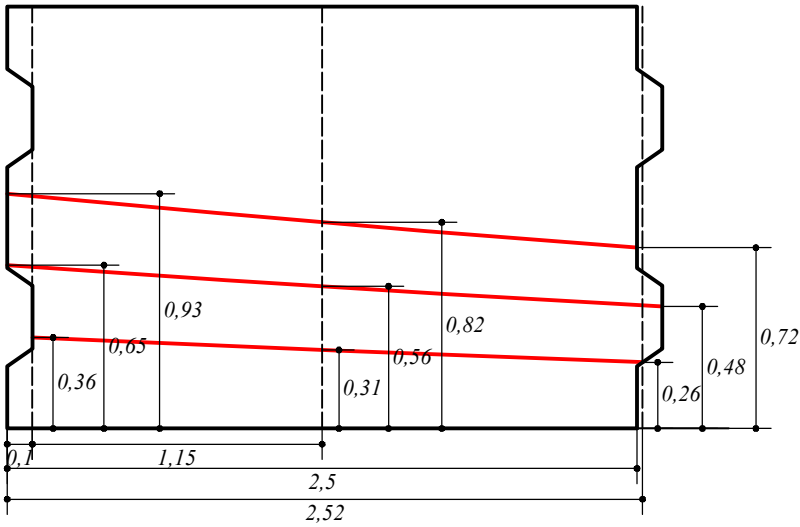


SEGMENTO 3
Esc 1:30

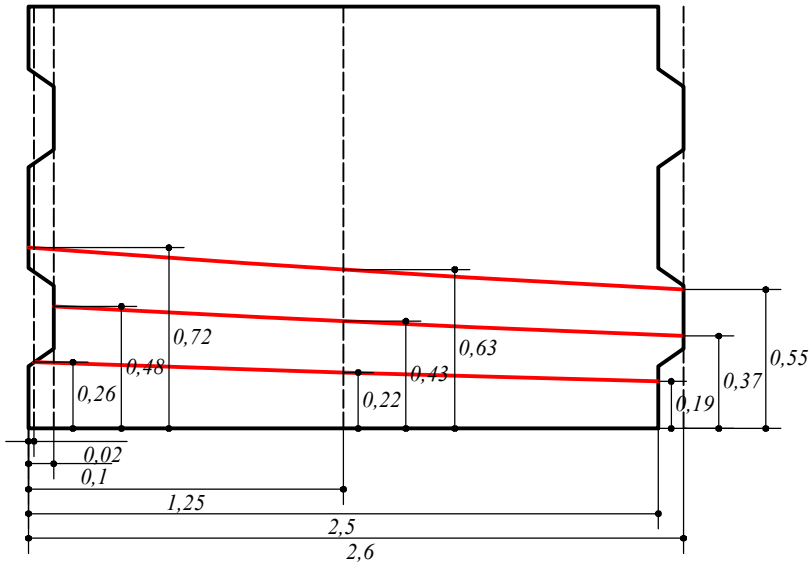


SEGMENTO 4
Esc 1:30

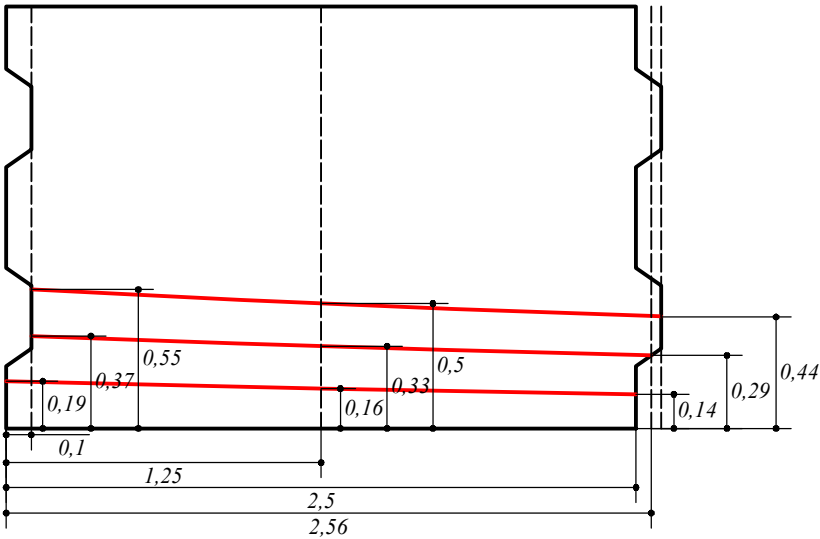

SEGMENTO 5
Esc 1:30

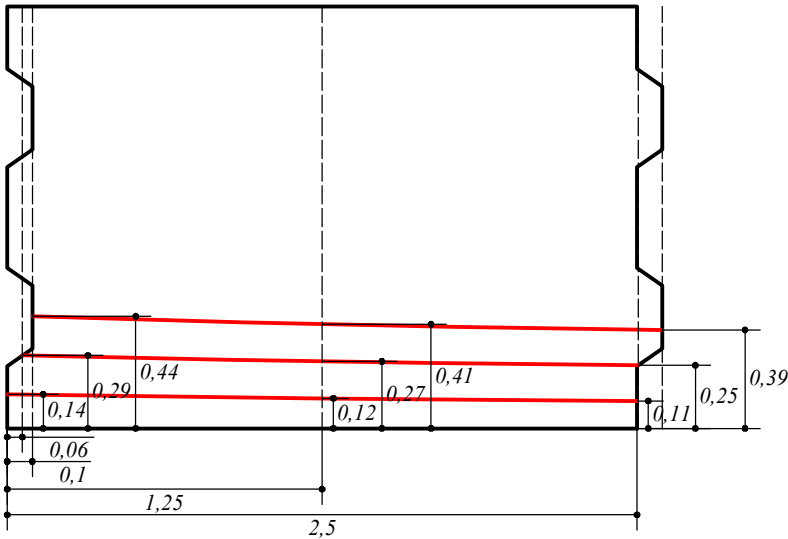


SEGMENTO 6
Esc 1:30

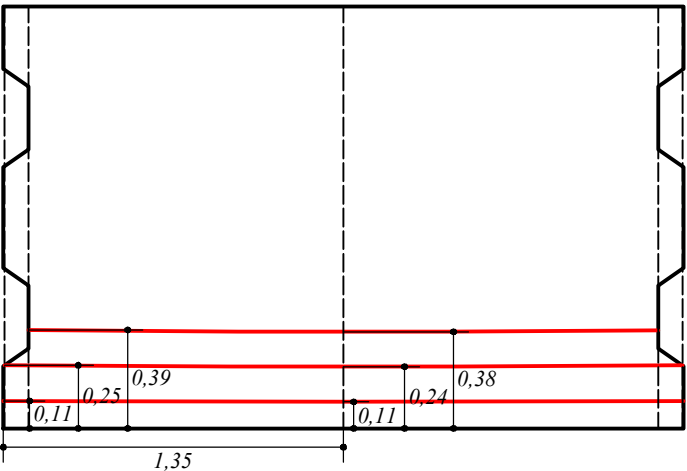


DETALLE SECCION VIGA
(en centimetros)

Esc 1:30

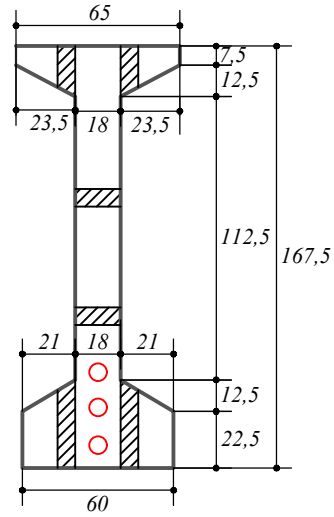


DETALLE EN LA SECCION DE ANCLAJE
(en centimetros)

Esc 1:30


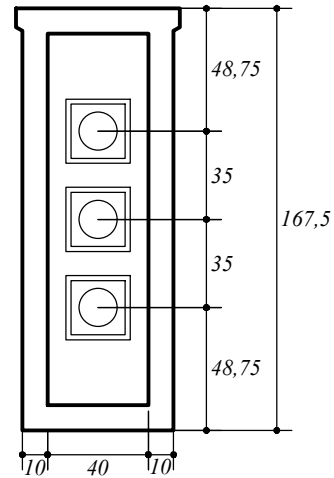


DETALLE DE ARMADO SEGMENTO TIPO I Y II Esc 1:25

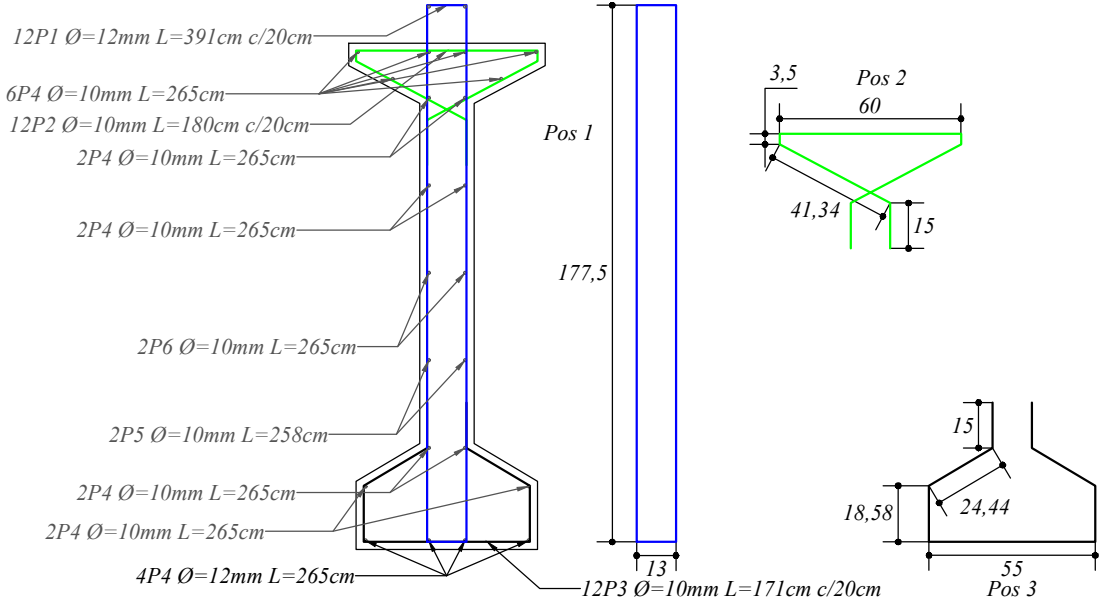

DETALLE DE ARMADO SEGMENTO TIPO III

Esc 1:25

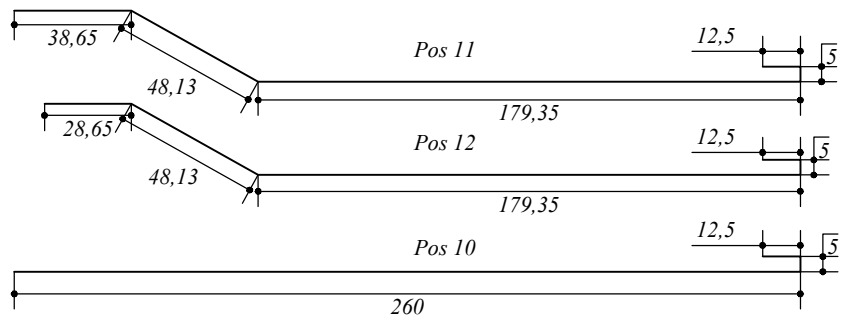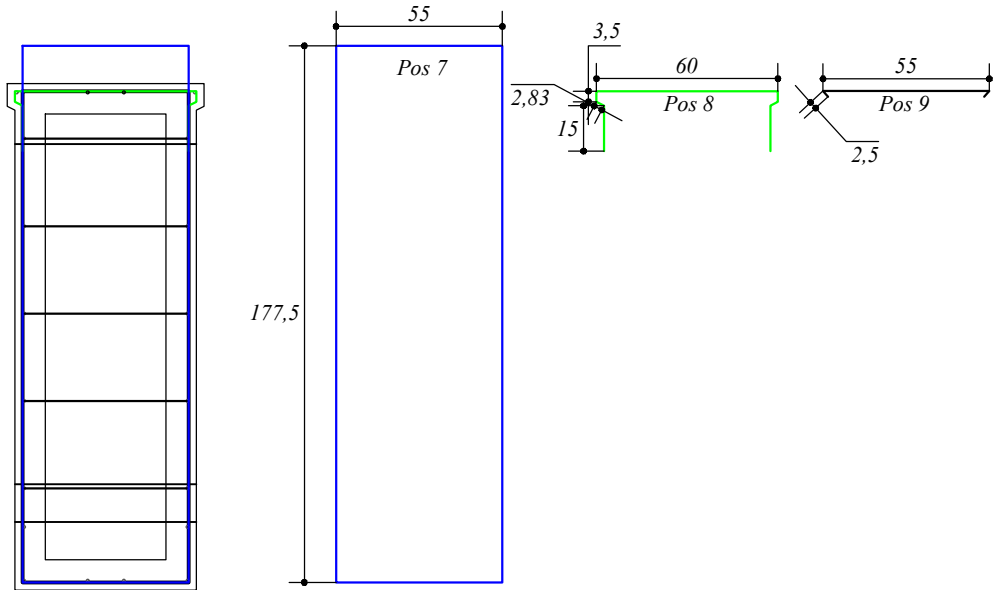

Entidad:
U.A.J.M.S

Proyecto:
PLANO TIPO DE UNA SUPERESTRUCTURA
DE 27,50 METROS


Contratista:
S/C

Supervisor:
S/S


Referencia:
DETALLE DEL DIMENSIONES Y ARMADO DE LA VIGA

Escala:
INDICADAS


DETALLE GEOMETRIA SEGMENTO 6 TIPO I
(unidades en centimetros)
Esc 1:30

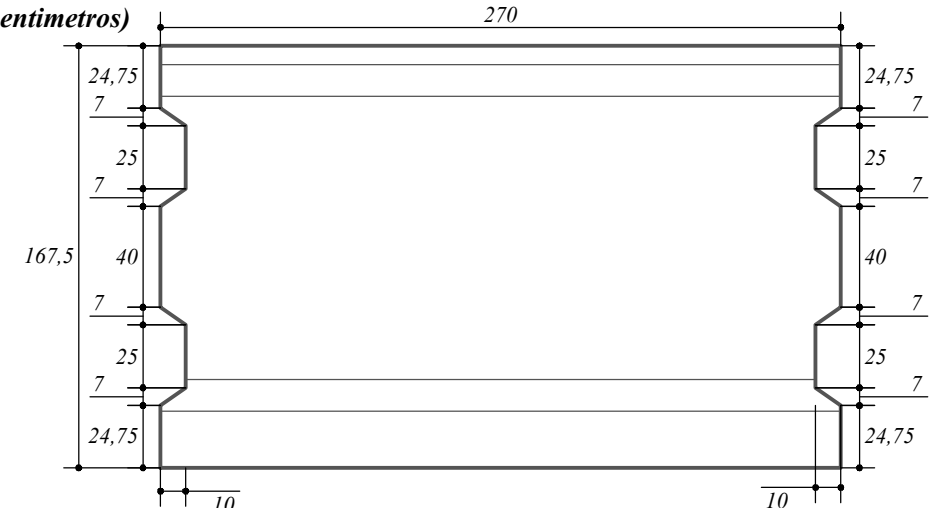


DETALLE GEOMETRIA SEGMENTOS 2,3,4,5,7,8,9,10 TIPO II
(unidades en centimetros)
Esc 1:30

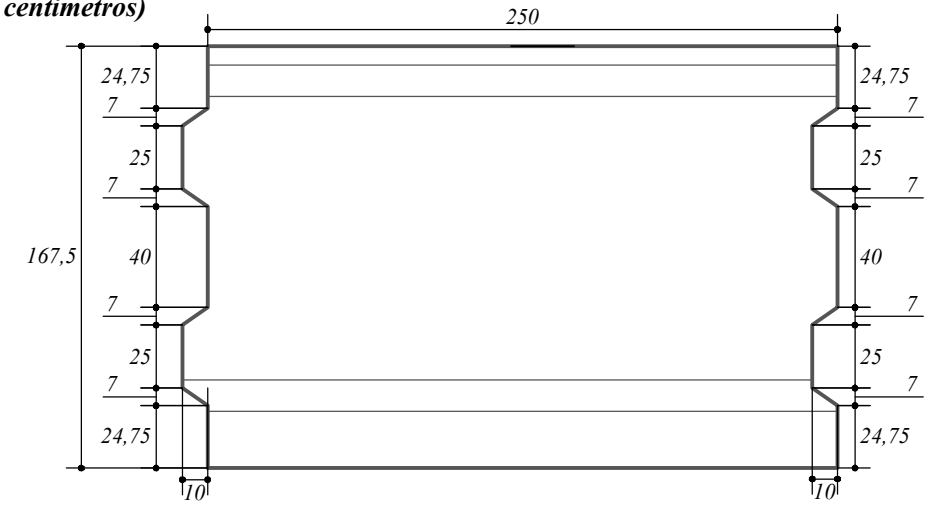


DETALLE GEOMETRIA SEGMENTOS 1,11 TIPO III (unidades en centimetros)
Esc 1:30

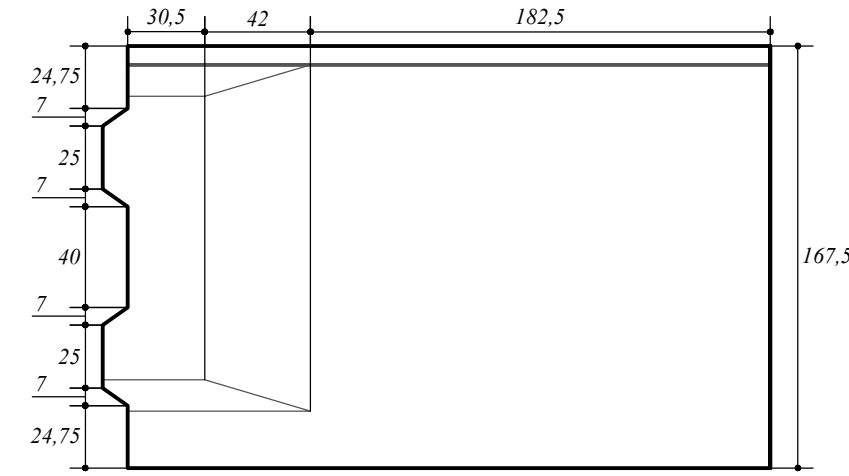


DETALLE DE ARMADO
SEGMENTO 6 TIPO I
Esc 1:30

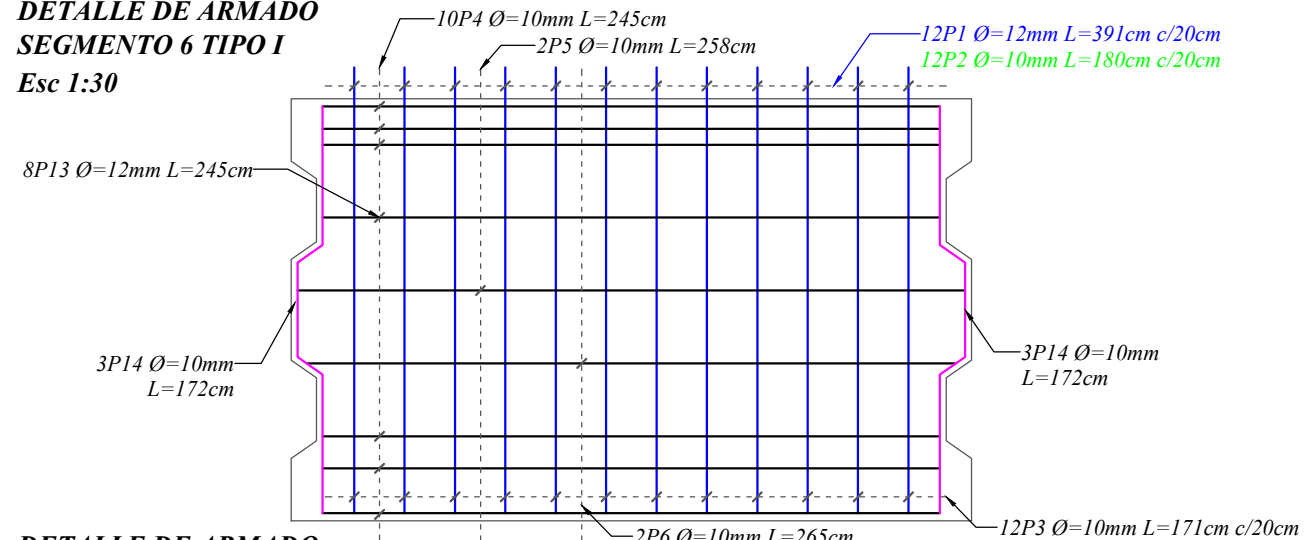

DETALLE DE ARMADO
SEGMENTOS
2,3,4,5,7,8,9,10
TIPO II
Esc 1:30

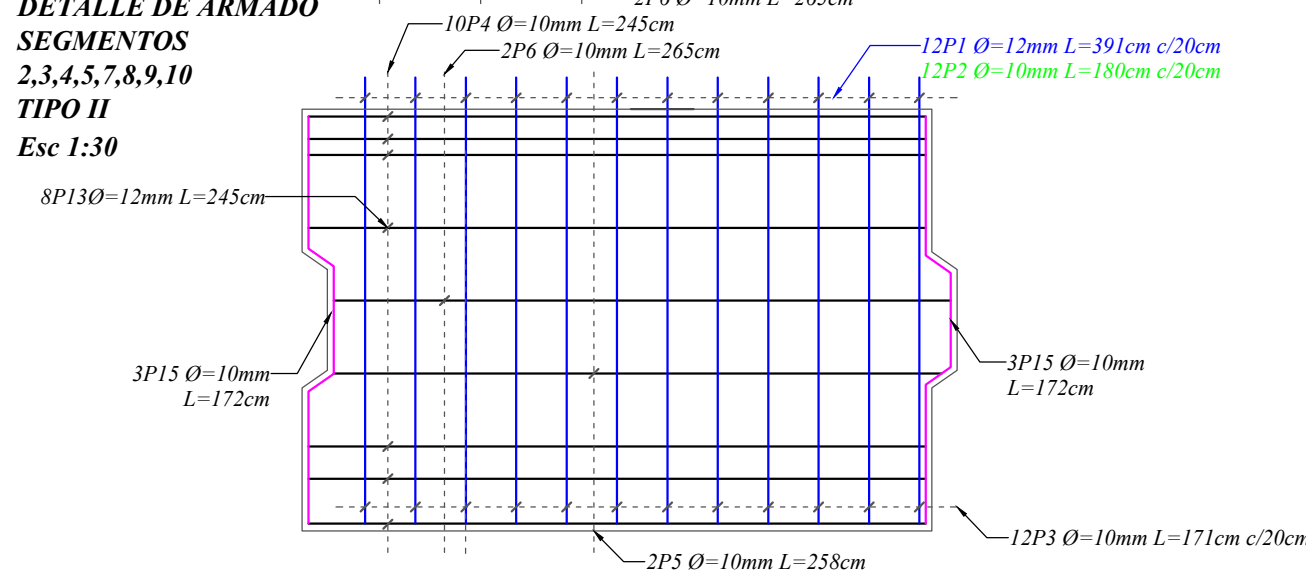

DETALLE DE
ARMADO
SEGMENTOS
1,11
TIPO III
Esc 1:30

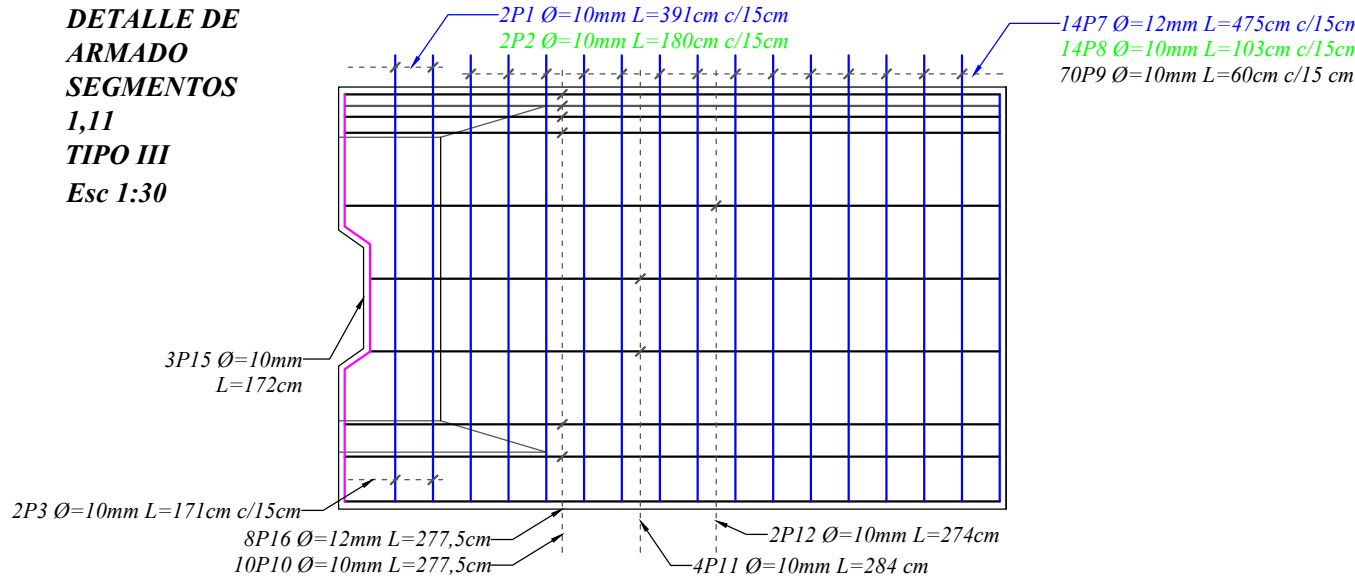

PLANILLA DE HIERROS POR SEGMENTOS															
SEGMENTO	POS.	DIAM. (mm)	Nº DE VECES	a (cm)	b (cm)	c (cm)	d (cm)	e (cm)	f (cm)	g (cm)	h (cm)	i (cm)	Longitud (m)	Longitud Total (m)	Peso (kg)
6 (Central TIPO I)	1	12	12	177.5	13.0	177.5	13.0	5.0	5.0				3.91	46.92	41.66
	2	10	12	15	41.3	3.5	60	3.5	41.3	15			1.80	21.60	13.33
	3	10	12	55	18.6	24.44	15	15	24.4	18.6			1.71	20.52	12.66
	4	10	10	245									2.45	24.50	15.12
	5	10	2	258									2.58	5.16	3.18
	6	10	2	265									2.65	5.30	3.27
	13	12	8	245									2.45	19.60	17.4
	14	10	6	172									1.72	10.32	6.37
														153.92	112.99
2,3,4,5,7,8,9, 10 (TIPO II)	1	12	12	177.5	13.0	177.5	13.0	5.0	5.0				3.91	46.92	41.66
	2	10	12	15	41.3	3.5	60	3.5	41.3	15			1.80	21.60	13.33
	3	10	12	55	18.6	24.44	15	15	24.4	18.6			1.71	20.52	12.66
	4	10	10	245									2.45	24.50	15.12
	5	10	2	258									2.58	5.16	3.18
	13	12	8	245									2.45	19.60	17.40
	15	10	6	172									1.72	10.32	6.37
													0.00	0.00	0.00
														0.00	0.00
														148.62	109.72
1 y 11 (TIPO III)	1	12	2	177.5	13.0	177.5	13.0	5.0	5.0				3.91	7.82	6.94
	2	10	2	15	41.3	3.5	60	3.5	41.3	15			1.80	3.60	2.22
	3	10	2	55	18.6	24.44	15	15	24.4	18.6			1.71	3.42	2.11
	7	12	14	177.5	55	177.5	55	5	5				4.75	66.50	59.05
	8	10	14	15	2.83	3.5	60	3.5	2.83	15			1.03	14.42	8.90
	9	10	70	2.5	55	2.5							0.60	42.00	25.91
	10	10	10	260	5	12.5							2.78	27.80	17.15
	11	10	4	38.65	48.1	179.4	5	12.5					2.84	11.36	7.01
	12	10	2	28.65	48.1	179.4	5	12.5					2.74	5.48	3.38
	15	10	3	172									1.72	5.16	3.18
	16	12	8	260	5	12.5							2.78	22.24	19.75
														209.80	155.60

CANTIDAD TOTAL DE ACERO POR VIGA			
TIPO	Nº DE SEGMENTOS	CANTIDAD (kg)	PESO TOTAL (kg)
I	1	112.99	112.99
II	8	109.72	877.76
III	2	155.60	311.2
1301.95			

Nº DE VIGAS	PESO (Kg)	TOTAL (Kg)
4	1301.95	5207.8

PLANILLA DE HIERROS DE LA LOSA														
POS.	DIAM. (mm)	Nº DE VECES	a (cm)	b (cm)	c (cm)	d (cm)	e (cm)	f (cm)	g (cm)	h (cm)	i (cm)	Longitud (m)	Longitud Total (m)	Peso (kg)
1	12	278	1250									12.50	3475.00	3085.8
2	12	99	2775									27.75	2747.25	2439.56
3	10	93	1250									12.50	1162.50	717.26
4	10	43	2775									27.75	1193.25	736.24
5	12	372	600									6.00	2232.00	1982.02
													8578.00	8960.88


PLANILLA DE HIERROS DE LA VIGA DIAFRAGMA														
POS.	DIAM. (mm)	Nº DE VECES	a (cm)	b (cm)	c (cm)	d (cm)	e (cm)	f (cm)	g (cm)	h (cm)	i (cm)	Longitud (m)	Longitud Total (m)	Peso (kg)
1	10	20	10	914	10							9.34	186.80	115.26
2	10	60	142.5	15	142.5	15	5	5				3.25	195.00	120.32
													381.80	235.58

Nº DE VIGAS	PESO (Kg)	TOTAL (Kg)
2	235.58	471.16

DETALLE ARMADO DE LA LOSA,DEFENSA NEW JERSEY, BARANDA Y DIAFRAGMA


ARMADO TRANSVERSAL DE LA LOSA

Esc 1:50

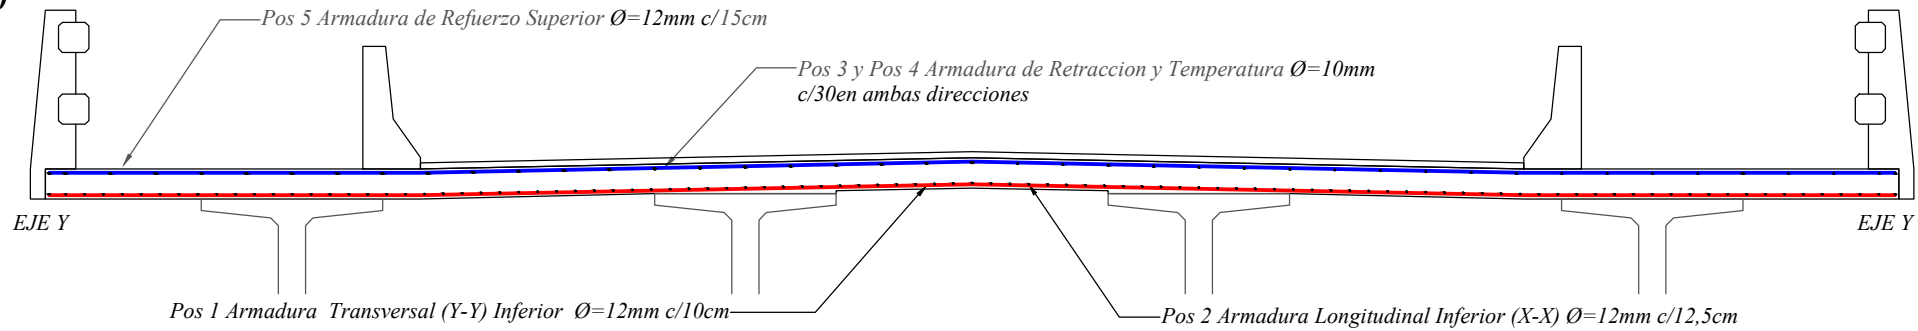


ARMADO TRANSVERSAL DEL DIAFRAGMA (unidades en centimetros)

Esc 1:50

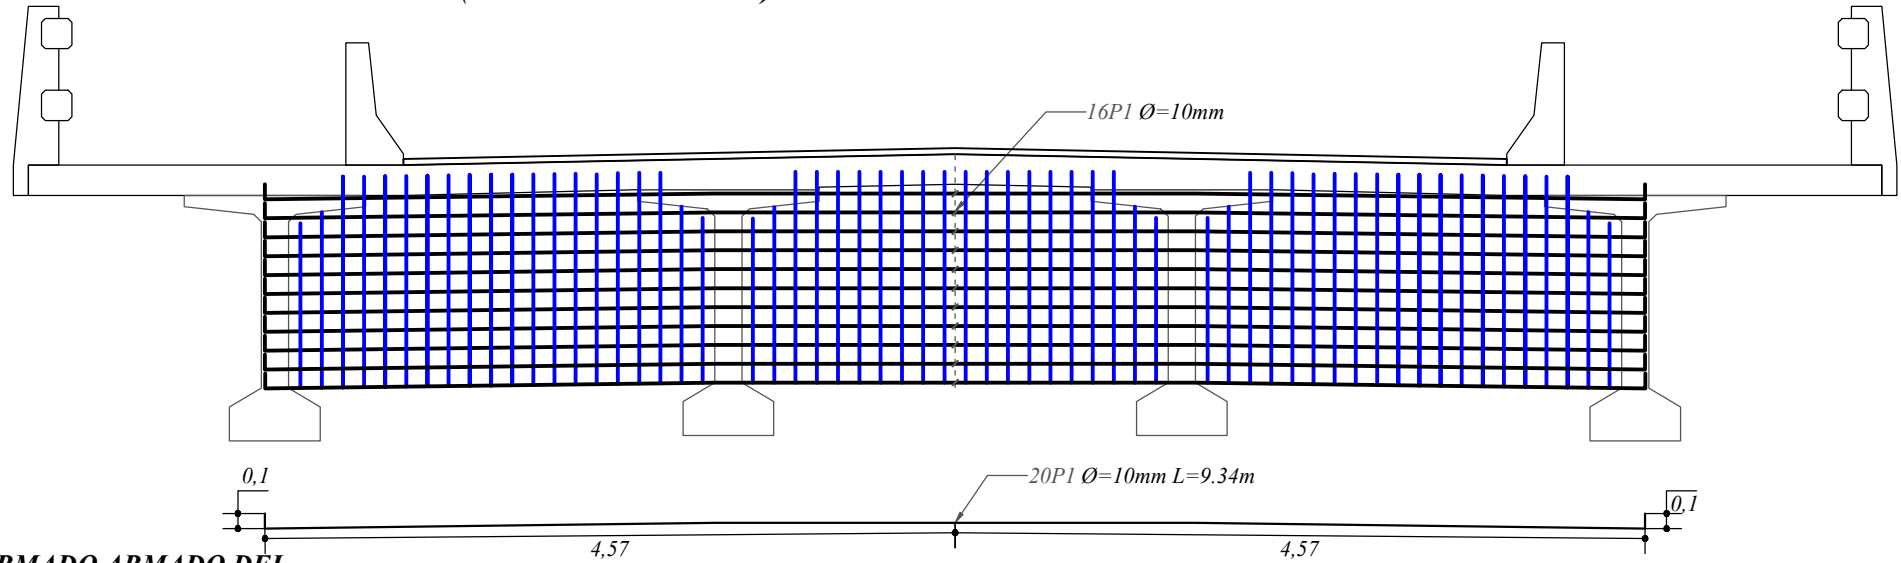


ARMADO ARMADO DEL DIAFRAGMA (unidades en centimetros)

Esc 1:20

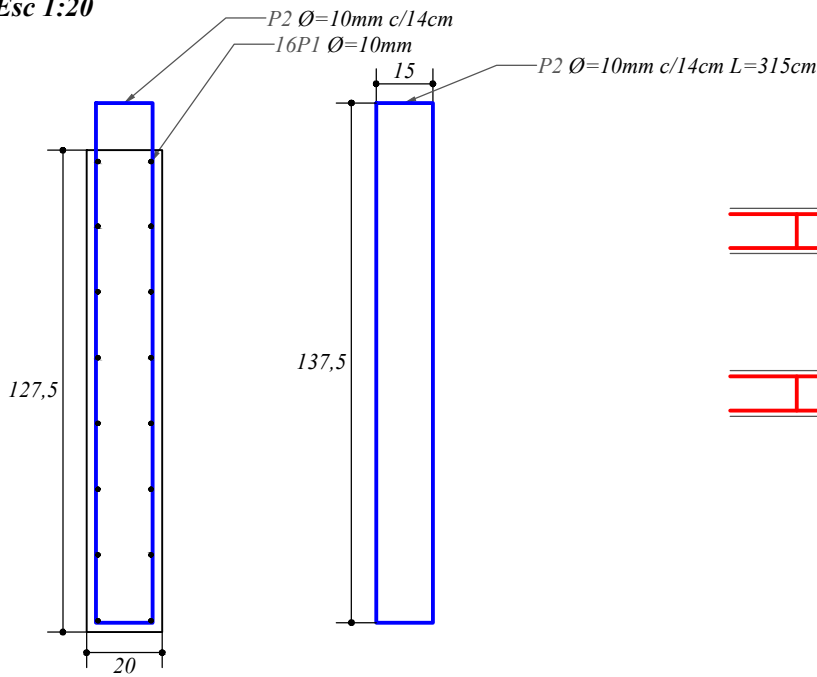


DETALLE BARANDA DE HORMIGON ARMADO

Esc: Sin escala

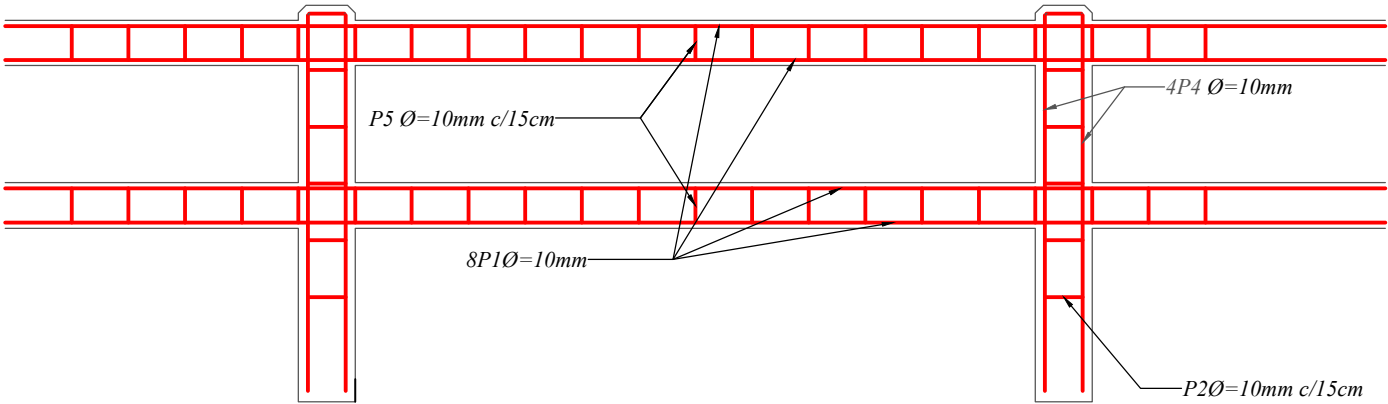


DETALLE BARANDA DE HORMIGON ARMADO

Esc 1:20

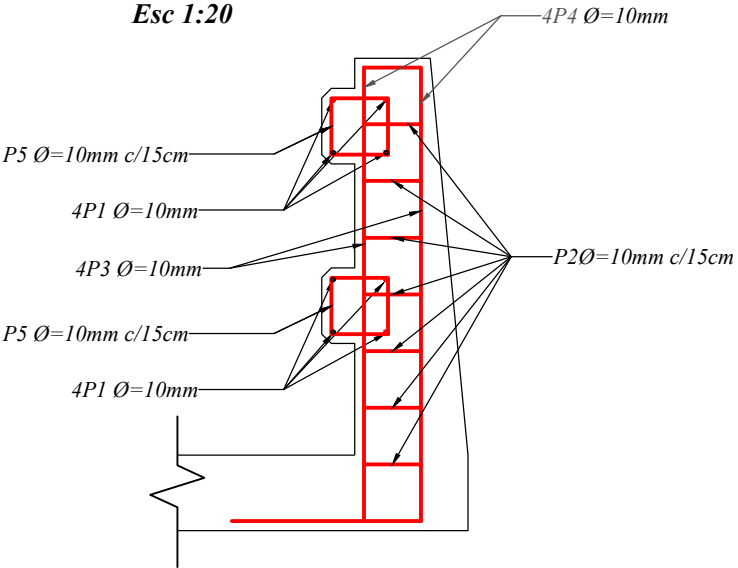

DETALLE DE LA DEFENSA NEW JERSEY

Esc 1:20

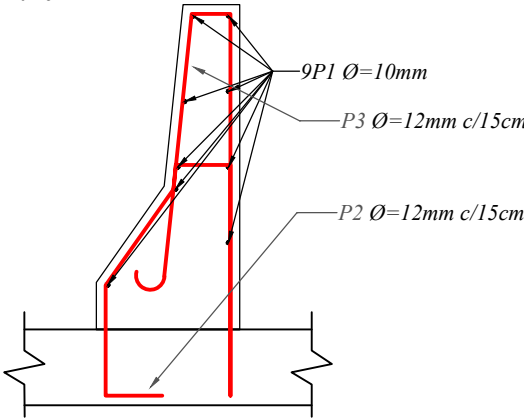

Entidad:
U.A.J.M.S

Proyecto:
PLANO TIPO DE UNA SUPERESTRUCTURA
DE 30,00 METROS

Contratista:
S/C

Supervisor:
S/S

Referencia:
DETALLE DE ARMADO EN EL TABLERO,
BARANDADO,DEFENSA Y VIGA DIAFRAGMA


Escala:
INDICADAS

TRAYECTORIA DE LOS TENDONES EN LOS SEGMENTOS

ESQUEMA DE LA TRAYECTORIA DE LOS TENDONES EN LA VIGA (unidades en metros)




VISTA EN PLANTA Esc 1:100

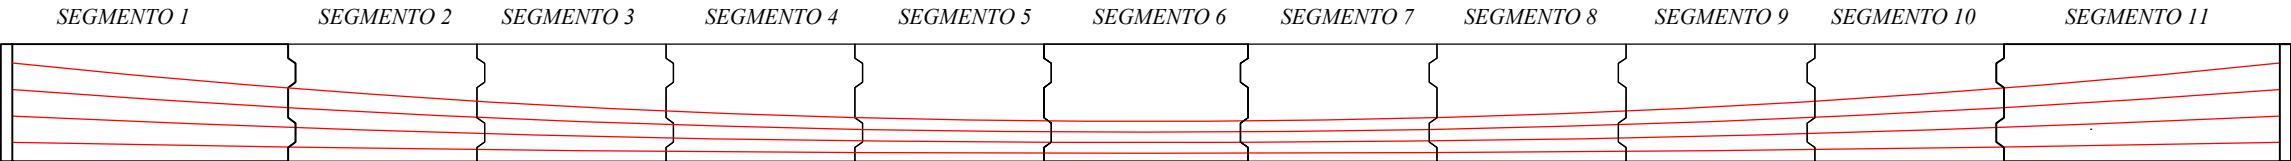


VISTA LATERAL 1:100


SEGMENTO 1
Esc 1:30

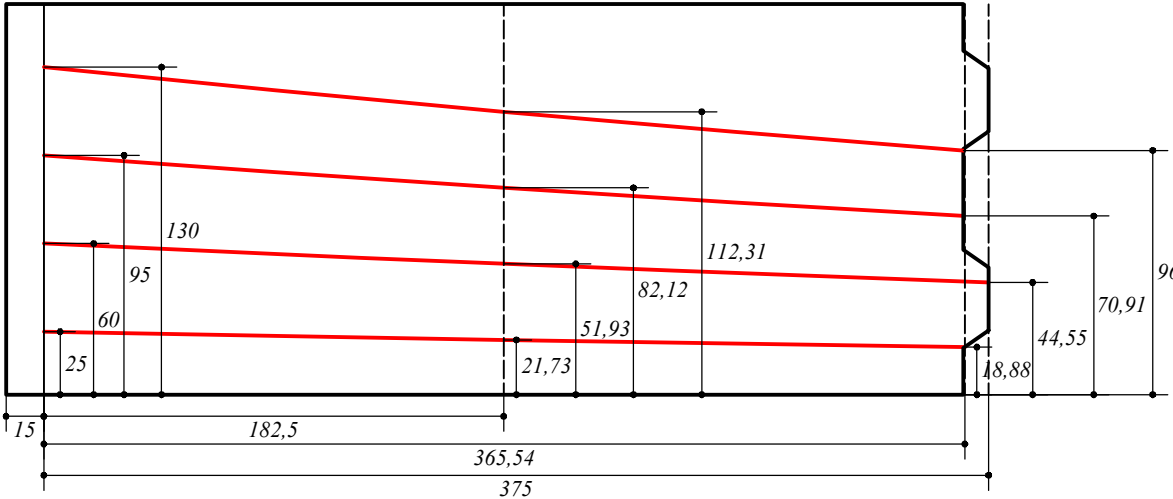


SEGMENTO 2
Esc 1:30

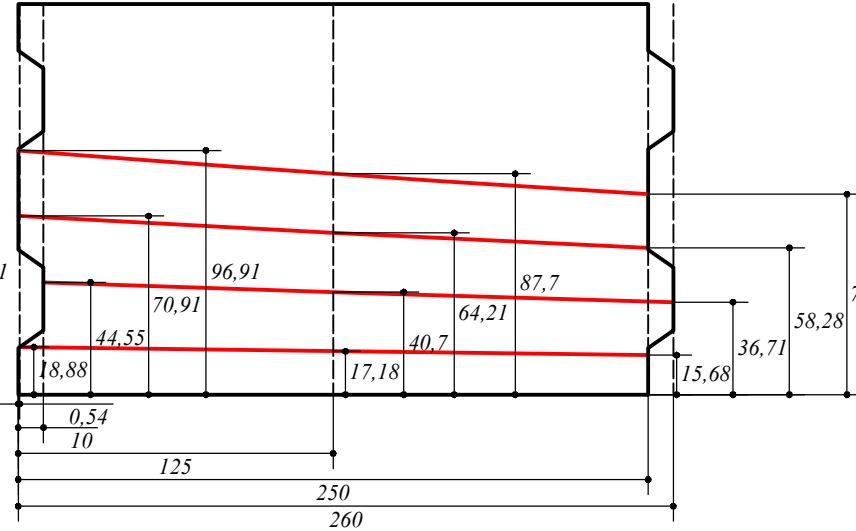


SEGMENTO 3
Esc 1:30

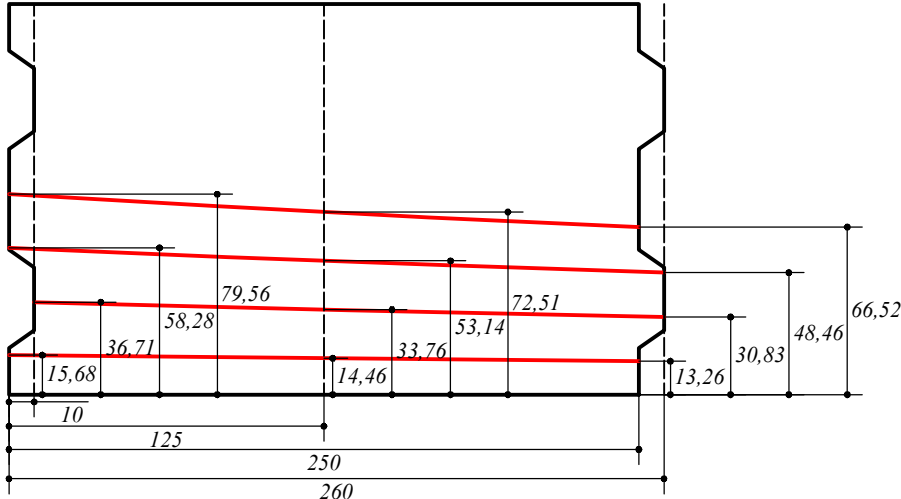


SEGMENTO 4
Esc 1:30

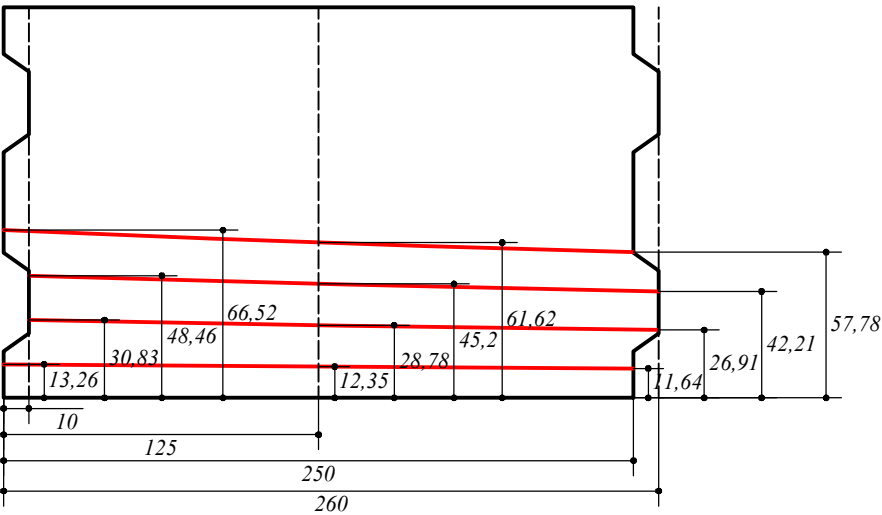

SEGMENTO 5
Esc 1:30

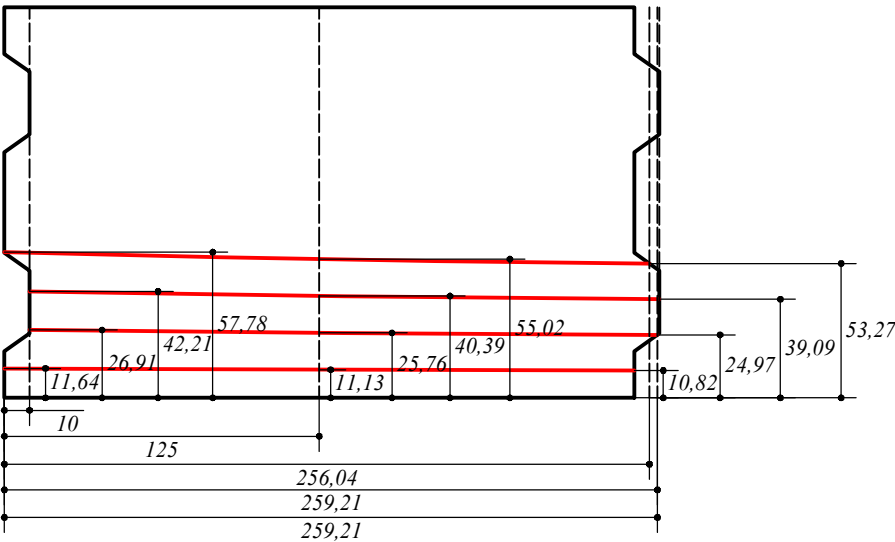

SEGMENTO 6
Esc 1:30

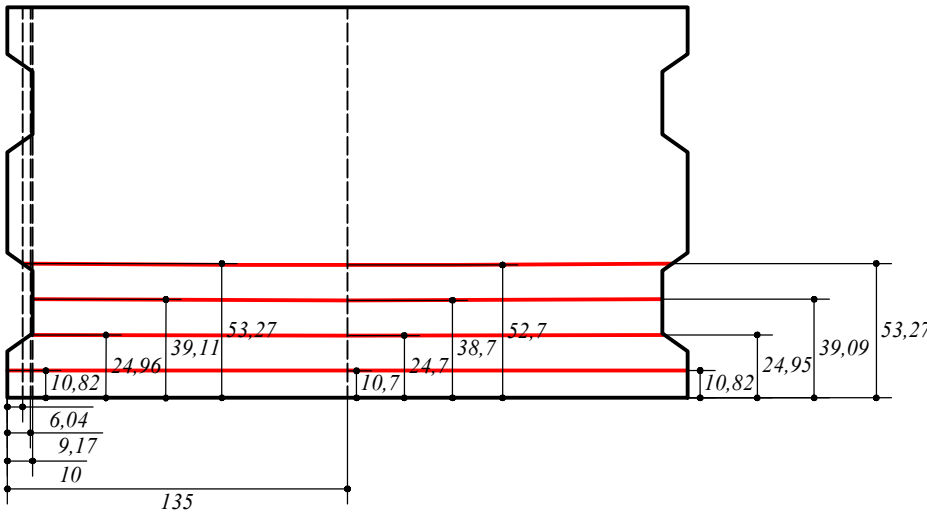

Entidad:
U.A.J.M.S

Proyecto:
PLANO TIPO DE UNA SUPERESTRUCTURA
DE 30,00 METROS


Contratista:
S/C

Supervisor:
S/S



Referencia:
TRAYECTORIA DE LOS TENDONES Y DETALLE DE LA
SECCION DE LAS VIGAS

Escala:
INDICADAS


DETALLE SECCION VIGA
(en centimetros)
Esc 1:30

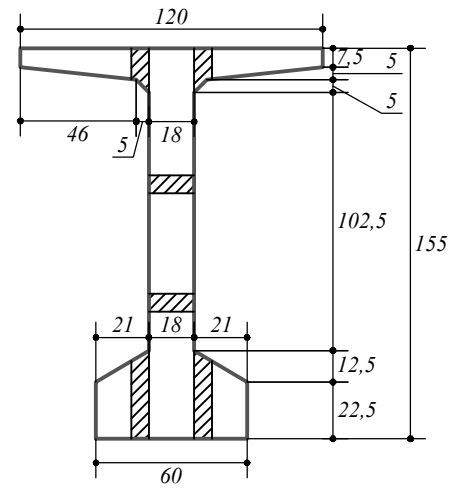


DETALLE EN LA SECCION DE ANCLAJE
(en centimetros)
Esc 1:30

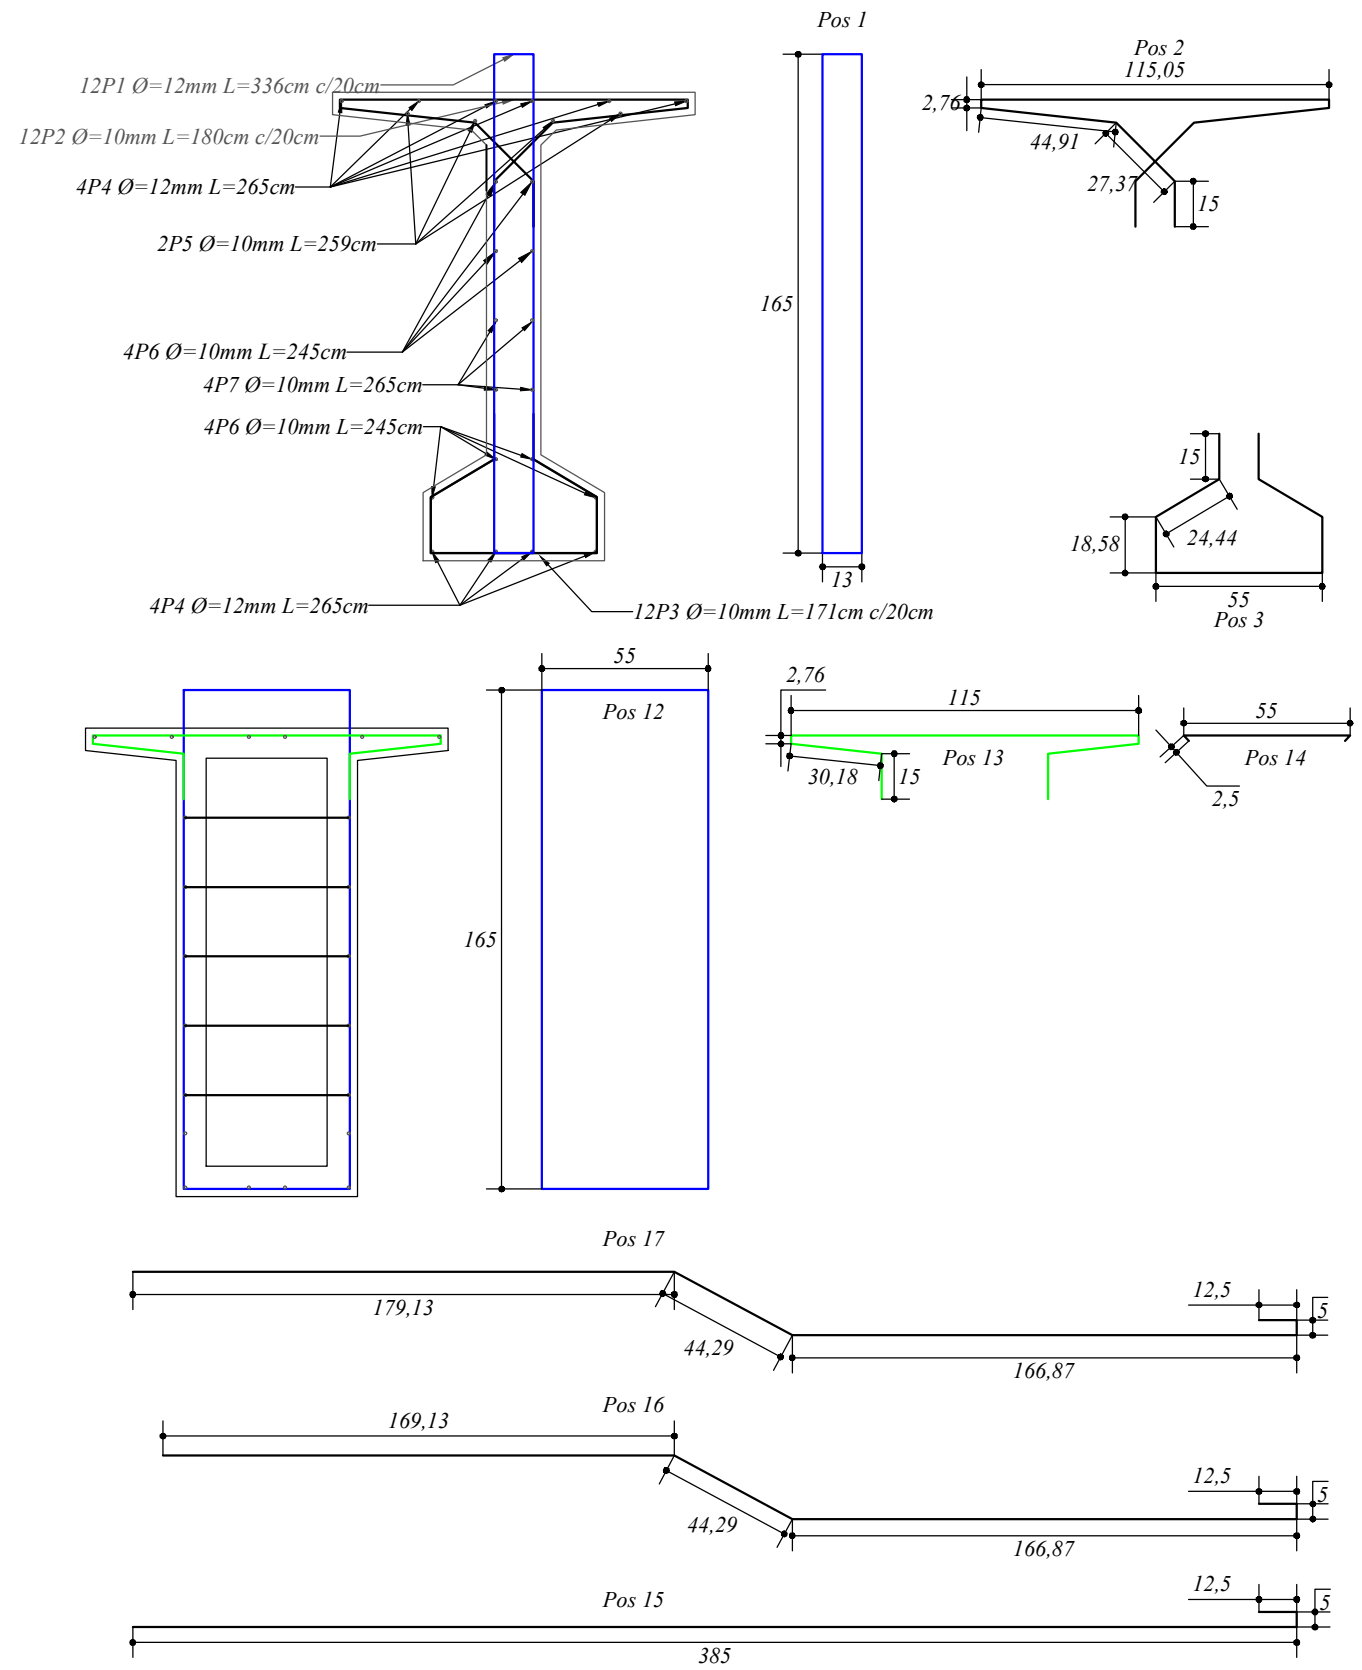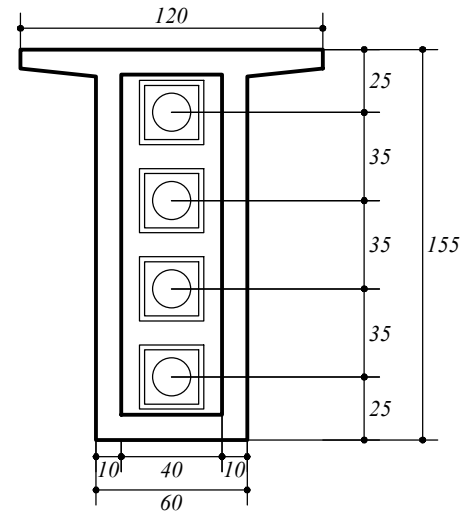


Esc 1:30

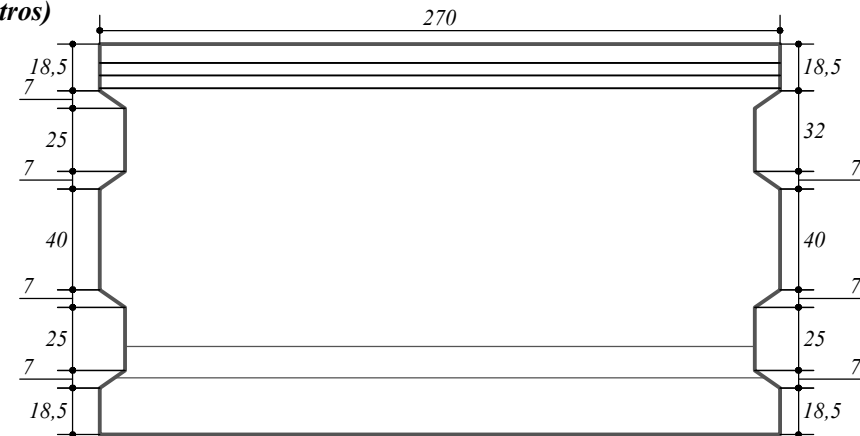


Esc 1:30

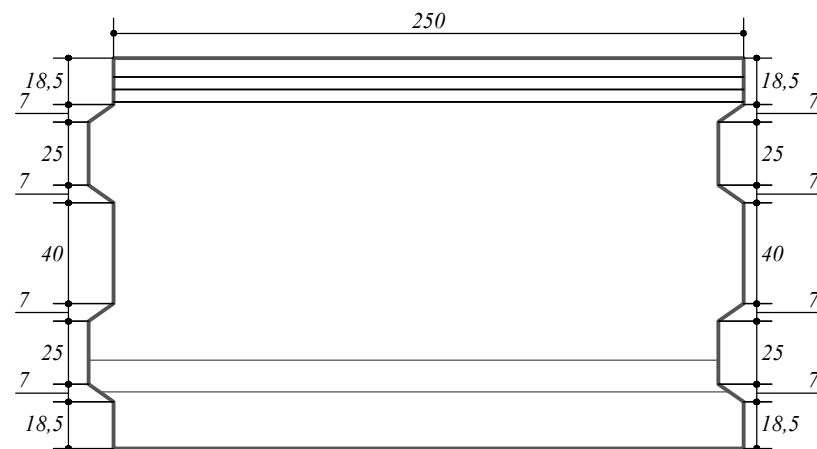


Esc 1:30

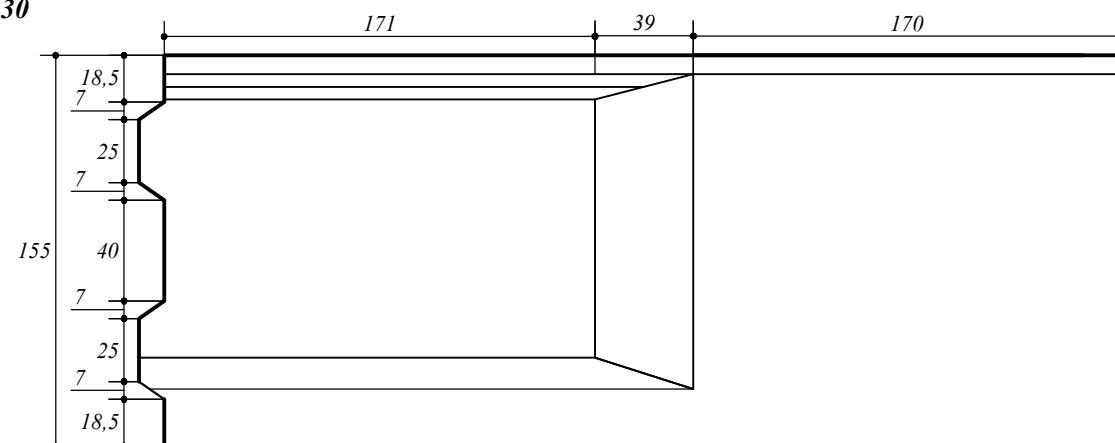


Esc 1:30

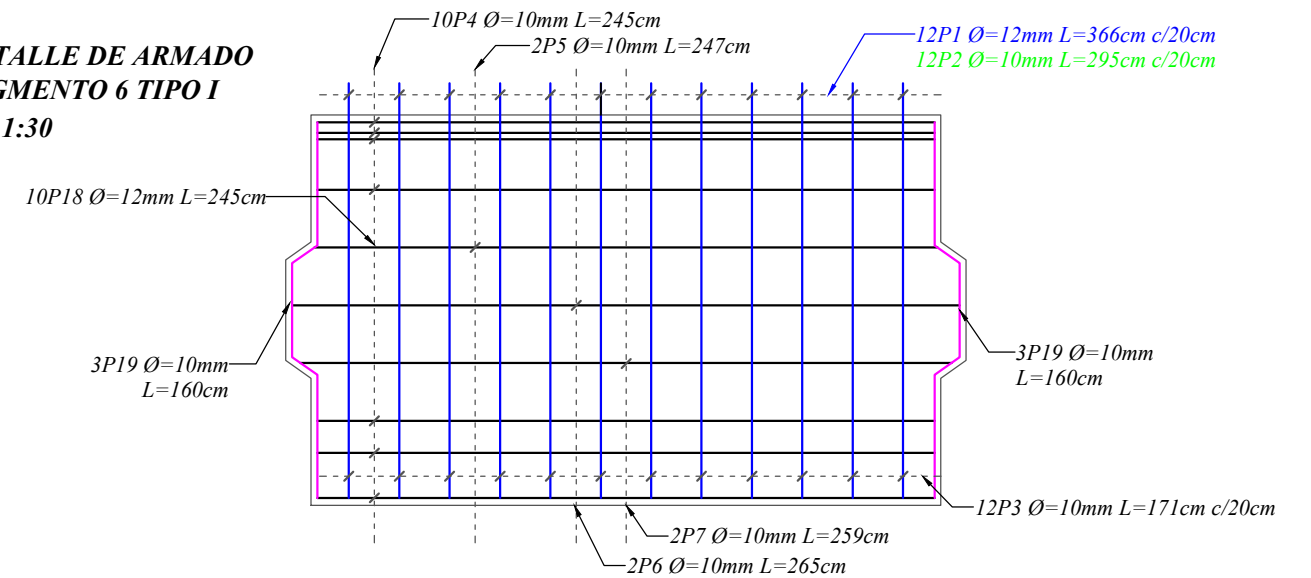

Esc 1:30

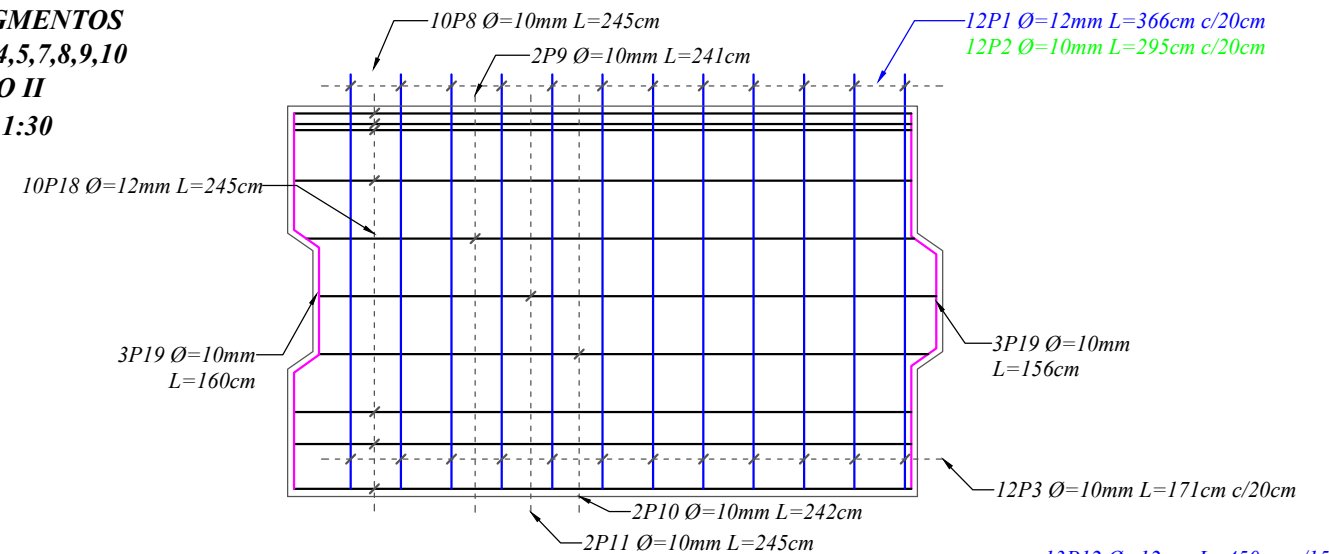

Esc 1:30

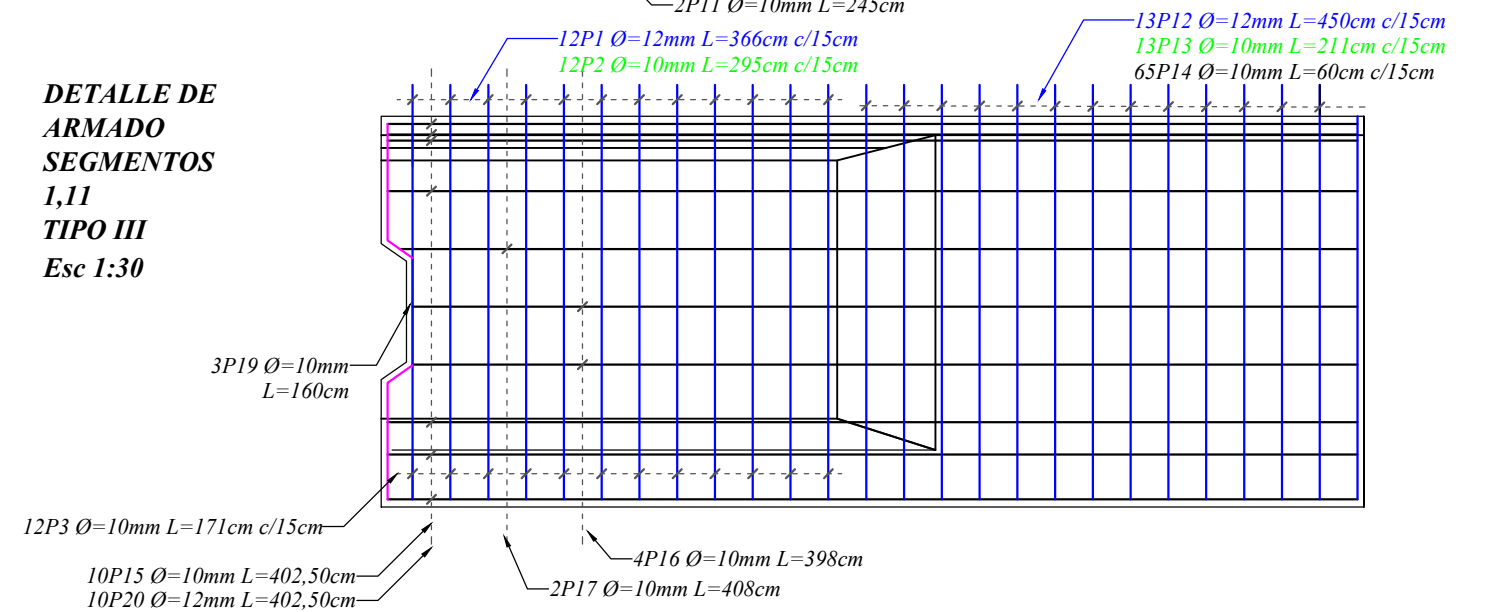

PLANILLA DE HIERROS POR SEGMENTOS															
SEGMENTO	POS.	DIAM. (mm)	Nº DE VECES	a (cm)	b (cm)	c (cm)	d (cm)	e (cm)	f (cm)	g (cm)	h (cm)	i (cm)	Longitud (m)	Longitud Total (m)	Peso (kg)
6 (Central TIPO I)	1	12	12	165	13	165	13	5	5				3.66	43.92	39
	2	10	12	15	27.4	44.91	2.76	115	2.76	44.9	27.4	15	2.95	35.40	21.84
	3	10	12	55	18.6	24.44	15	15	24.4	18.6			1.71	20.52	12.66
	4	10	10	245									2.45	24.50	15.12
	5	10	2	247									2.47	4.94	3.05
	6	10	2	265									2.65	5.30	3.27
	7	10	2	259									2.59	5.18	3.2
	18	12	10	245									2.45	24.50	21.76
	19	10	6	160									1.60	9.60	5.92
														173.86	125.82
2,3,4,5,7,8,9, 10 (TIPO II)	1	12	12	165	13	165	13	5	5				3.66	43.92	39.00
	2	10	12	15	27.4	44.91	2.76	115	2.76	44.9	27.4	15	2.95	35.40	21.84
	3	10	12	55	18.6	24.44	15	15	24.4	18.6			1.71	20.52	12.66
	8	10	10	245									2.45	24.50	15.12
	9	10	2	241									2.41	4.82	2.97
	10	10	2	242									2.42	4.84	2.99
	11	10	2	245									2.45	4.90	3.02
	18	12	10	245									2.45	24.50	21.76
	19	10	6	160									1.60	9.60	5.92
														173.00	125.28
1 y 11 (TIPO III)	1	12	12	165	13	165	13	5	5				3.66	43.92	39.00
	2	10	12	15	27.4	44.91	2.76	115	2.76	44.9	27.4	15	2.95	35.40	21.84
	3	10	12	55	18.6	24.44	15	15	24.4	18.6			1.71	20.52	12.66
	12	12	13	165	55	165	55	5	5				4.50	58.50	51.95
	13	10	13	115	15	30.18	2.76	15	30.2	2.76			2.11	27.43	16.92
	14	10	65	55	2.5	2.5							0.60	39.00	24.06
	15	10	10	385	5	12.5							4.03	40.30	24.87
	16	10	4	169.13	44.3	166.87	5	12.5					3.98	15.92	9.82
	17	10	2	179.13	44.3	166.87	5	12.5					4.08	8.16	5.03
	19	10	3	160									1.60	4.80	2.96
	20	12	10	385	5	12.5							4.03	40.30	35.79
														334.25	244.90

CANTIDAD TOTAL DE ACERO POR VIGA			
TIPO	Nº DE SEGMENTOS	CANTIDAD (kg)	PESO TOTAL (kg)
I	1	125.82	125.82
II	8	125.28	1002.24
III	2	244.90	489.8
1617.86			

Nº DE VIGAS	PESO (Kg)	TOTAL (Kg)
4	1617.86	6471.44

PLANILLA DE HIERROS DE LA LOSA														
POS.	DIAM. (mm)	Nº DE VECES	a (cm)	b (cm)	c (cm)	d (cm)	e (cm)	f (cm)	g (cm)	h (cm)	i (cm)	Longitud (m)	Longitud Total (m)	Peso (kg)
1	12	303	1250									12.50	3787.50	3363.3
2	12	99	3025									30.25	2994.75	2659.34
3	10	101	1250									12.50	1262.50	778.96
4	10	43	3025									30.25	1300.75	802.56
5	12	404	600									6.00	2424.00	2152.51
													9345.50	9756.67


PLANILLA DE HIERROS DE LA VIGA DIAFRAGMA														
POS.	DIAM. (mm)	Nº DE VECES	a (cm)	b (cm)	c (cm)	d (cm)	e (cm)	f (cm)	g (cm)	h (cm)	i (cm)	Longitud (m)	Longitud Total (m)	Peso (kg)
1	10	20	10	914	10							9.34	186.80	115.26
2	10	60	137.5	15	137.5	15	5	5				3.15	189.00	116.61
													375.80	231.87

Nº DE VIGAS	PESO (Kg)	TOTAL (Kg)
2	231.87	463.74

DETALLE DE LA GEOMETRIA DE LA SUPERESTRUCTURA DE 32,50 METROS DE CALCULO


SECCION TRANSVERSAL DE LA SUPERESTRUCTURA

Esc 1:50

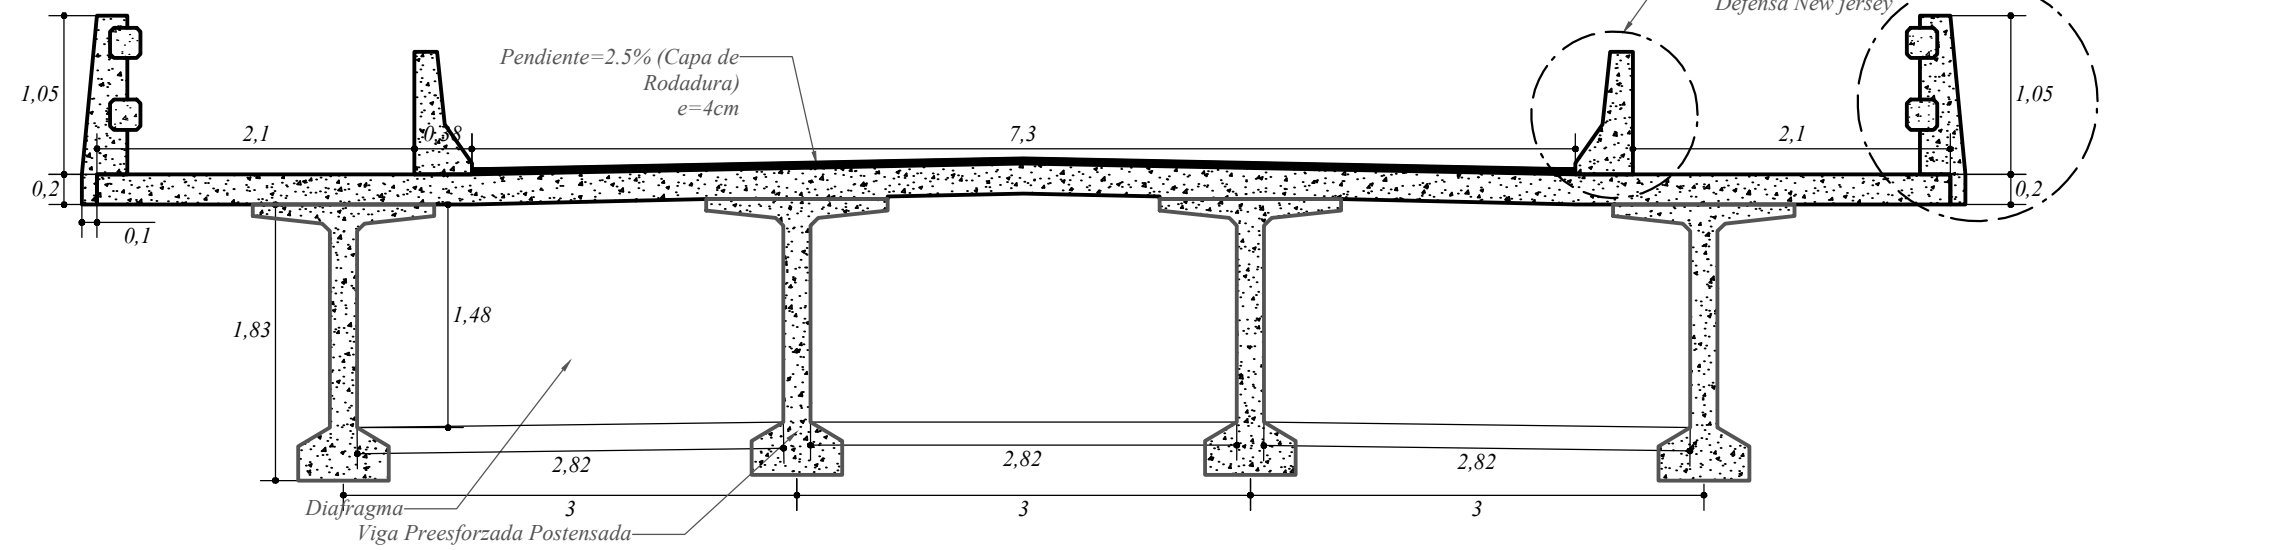


SECCION LONGITUDINAL DE LA SUPERESTRUCTURA

Esc 1:50

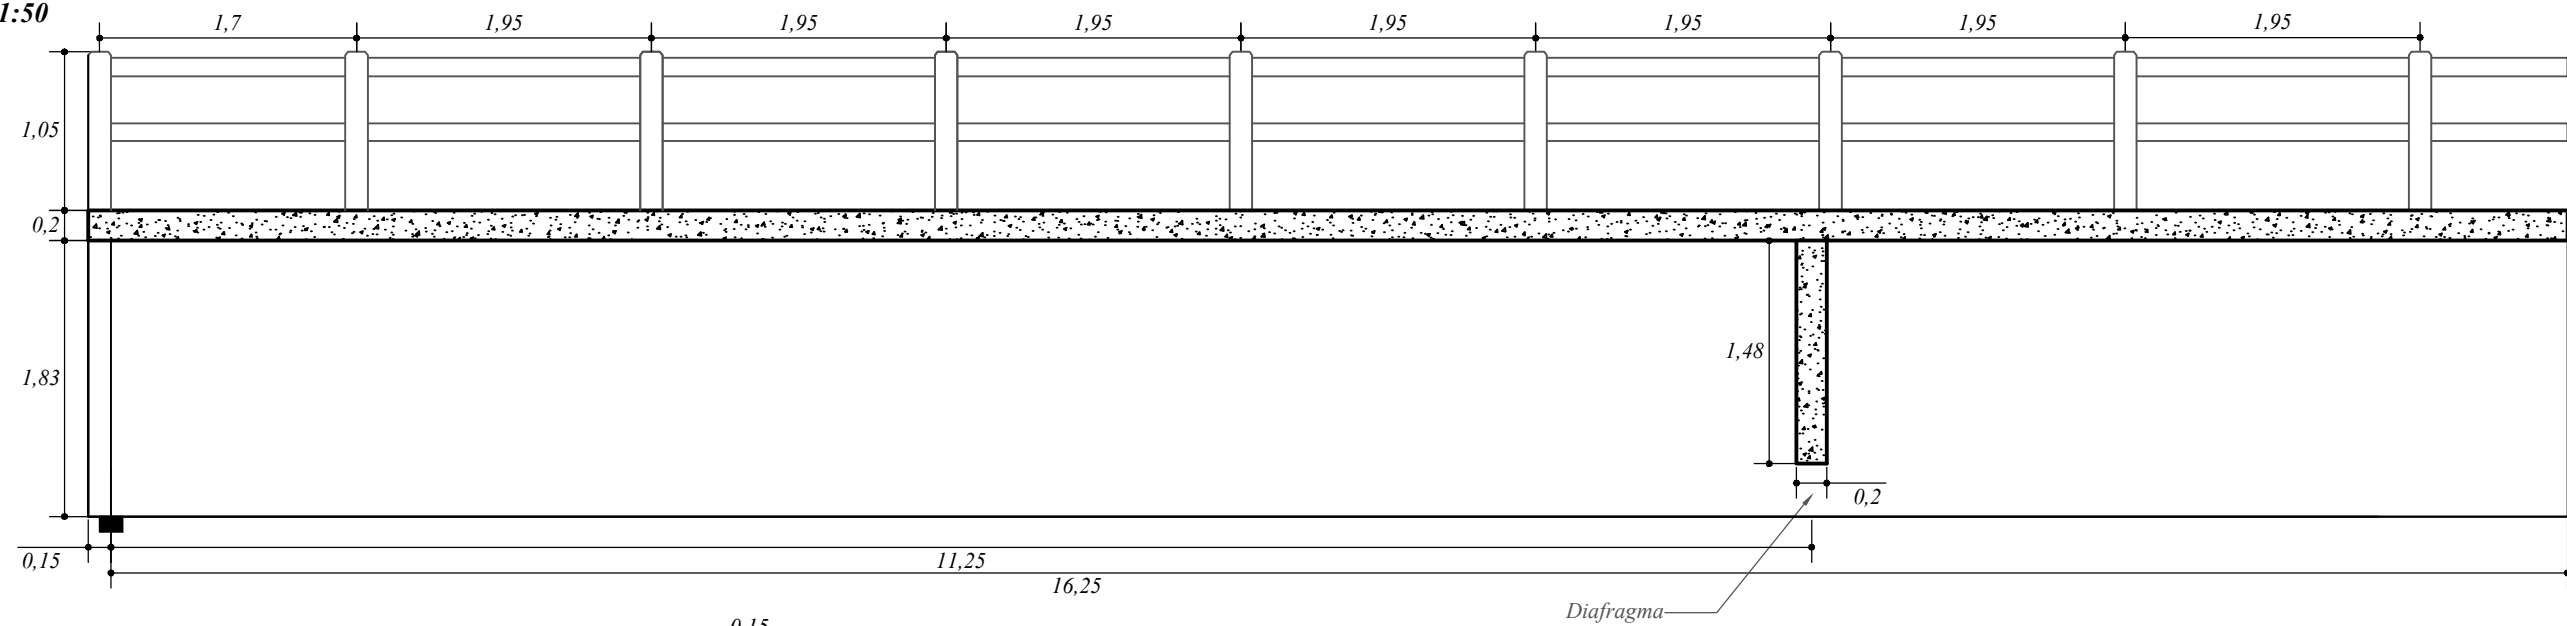


**DETALLE DE LA DEFENSA
NEW JERSEY**

Esc 1:20

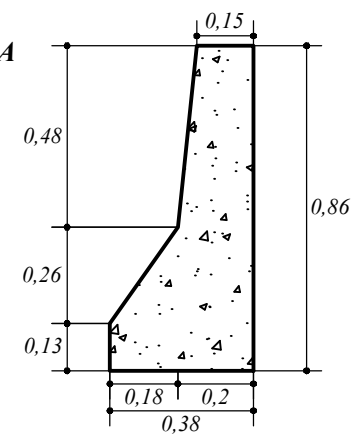

DETALLE BARANDA DE HORMIGON ARMADO


Esc 1:20

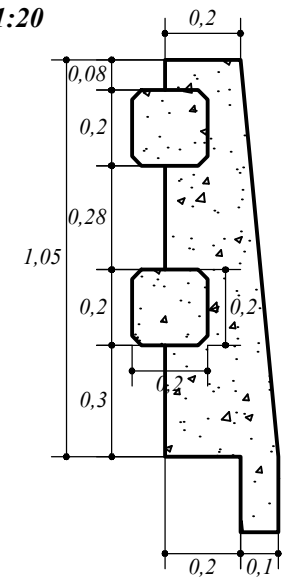

DETALLE ARMADO DE LA LOSA,DEFENSA NEW JERSEY, BARANDA Y DIAFRAGMA


ARMADO TRANSVERSAL DE LA LOSA

Esc 1:50

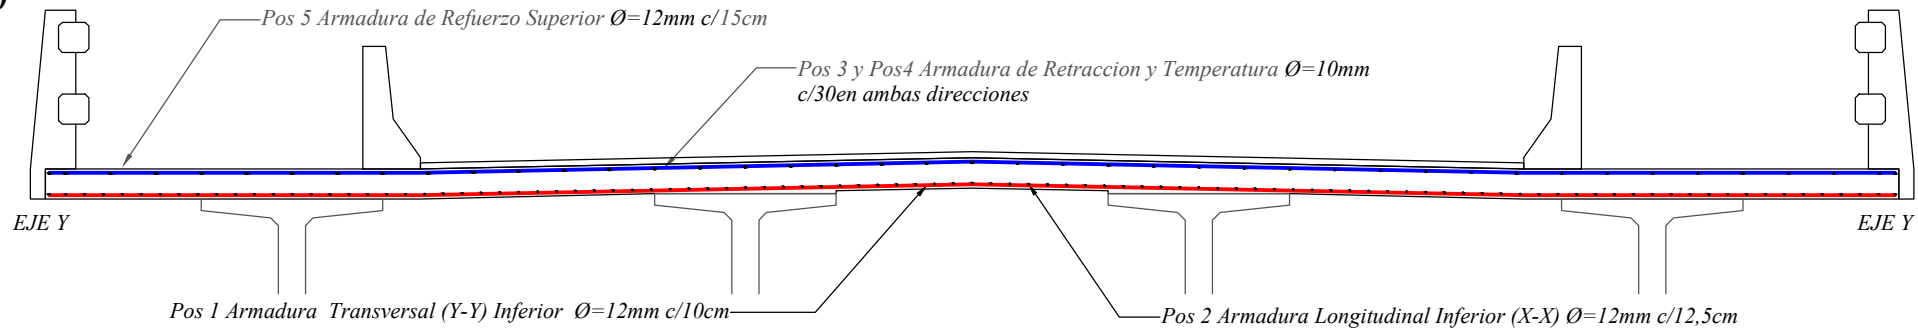


ARMADO TRANSVERSAL DEL DIAFRAGMA (unidades en centimetros)

Esc 1:50

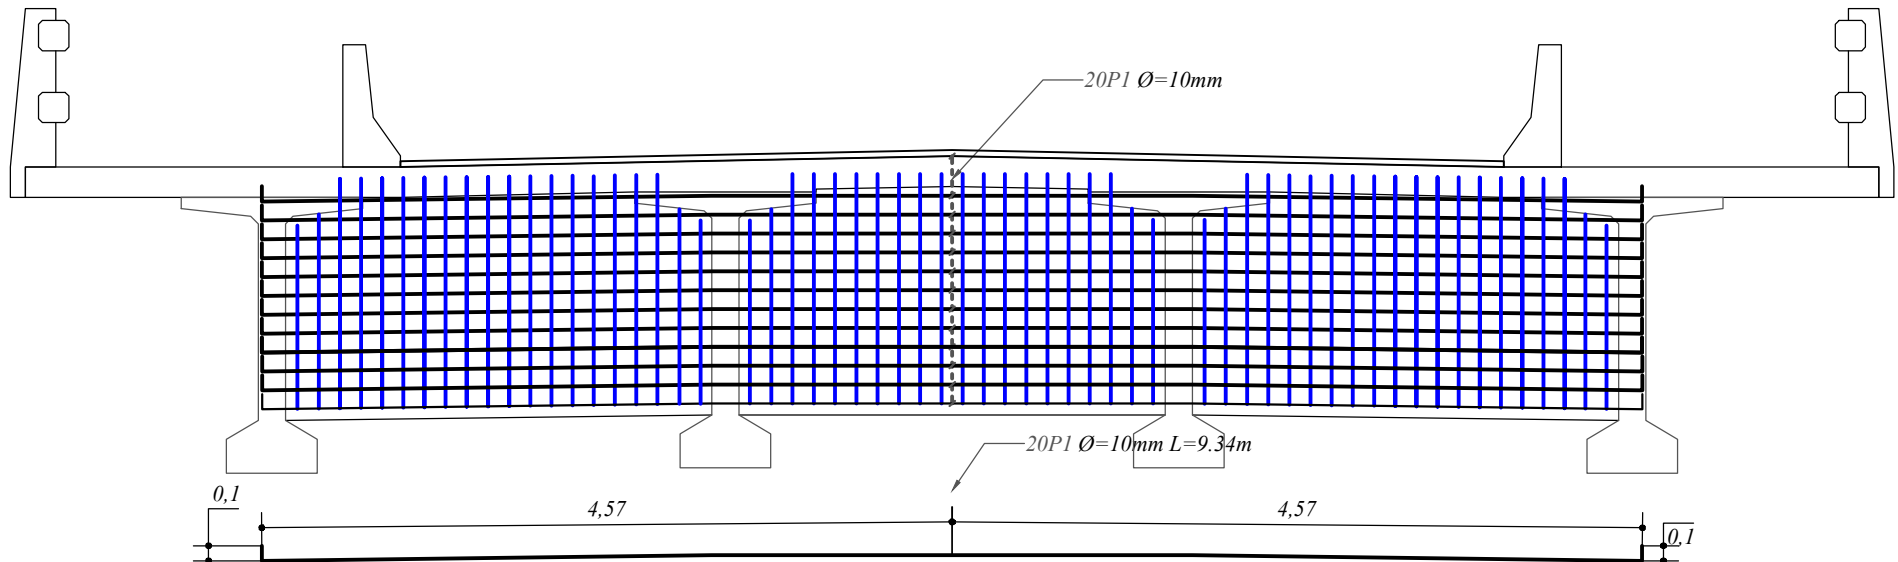


ARMADO ARMADO DEL DIAFRAGMA (unidades en centimetros)

Esc 1:20

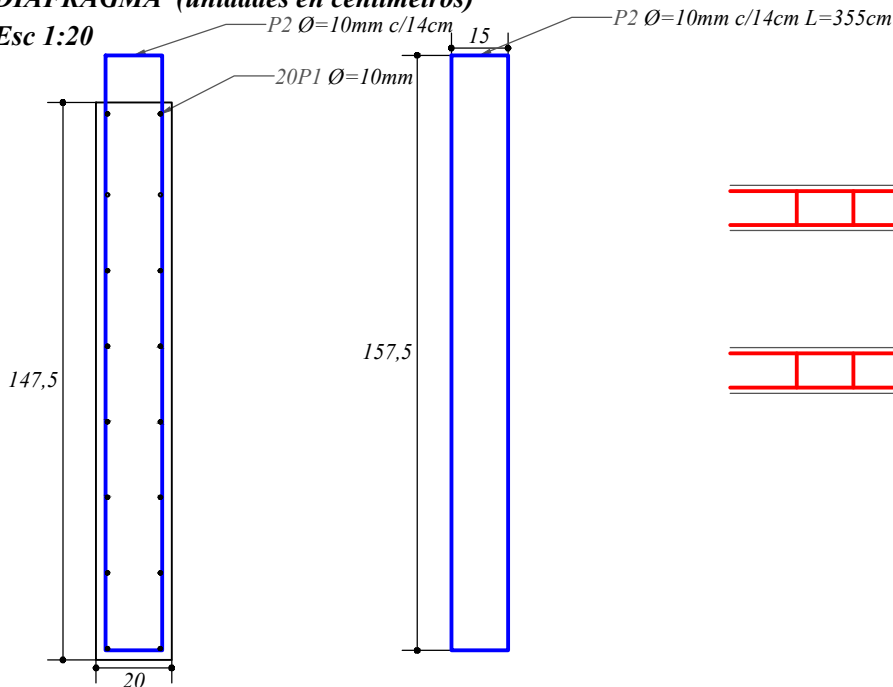


DETALLE BARANDA DE HORMIGON ARMADO

Esc: Sin escala

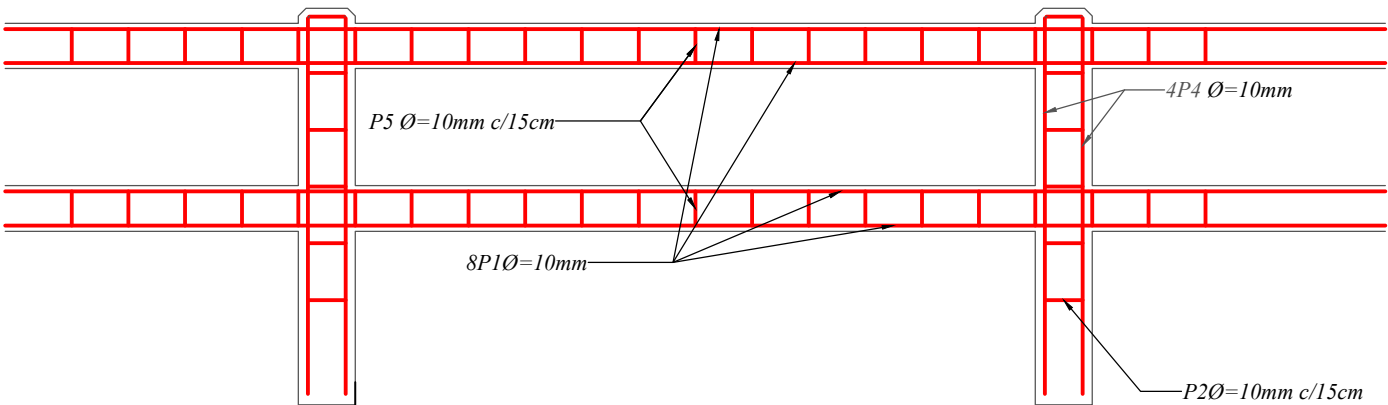


DETALLE BARANDA DE HORMIGON ARMADO

Esc 1:20

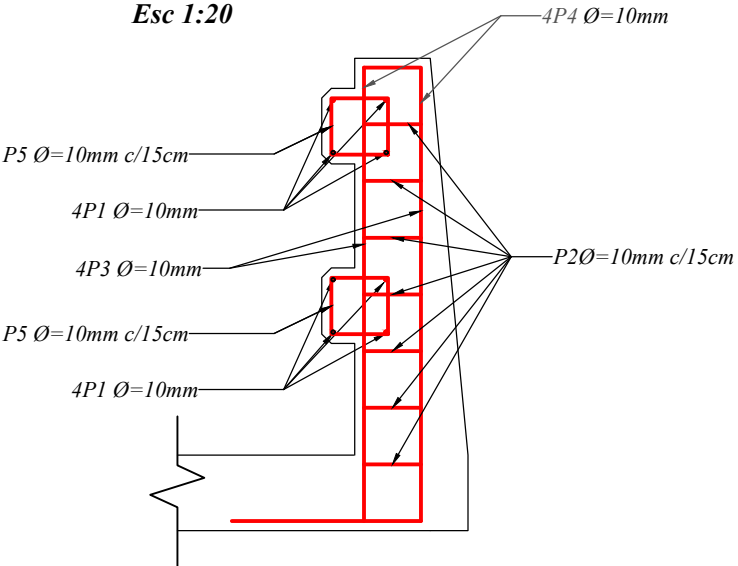

DETALLE DE LA DEFENSA NEW JERSEY

Esc 1:20

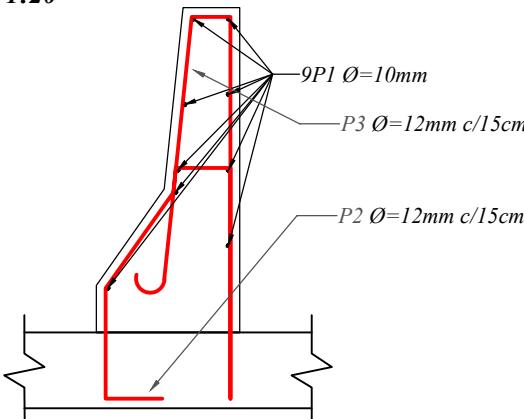

Entidad:
U.A.J.M.S

Proyecto:
PLANO TIPO DE UNA SUPERESTRUCTURA
DE 32,50 METROS

Contratista:
S/C


Supervisor:
S/S

Referencia:
DETALLE DE ARMADO EN EL TABLERO,
BARANDADO,DEFENSA Y VIGA DIAFRAGMA


Escala:
INDICADAS

TRAYECTORIA DE LOS TENDONES EN LOS SEGMENTOS

ESQUEMA DE LA TRAYECTORIA DE LOS TENDONES EN LA VIGA (unidades en metros)

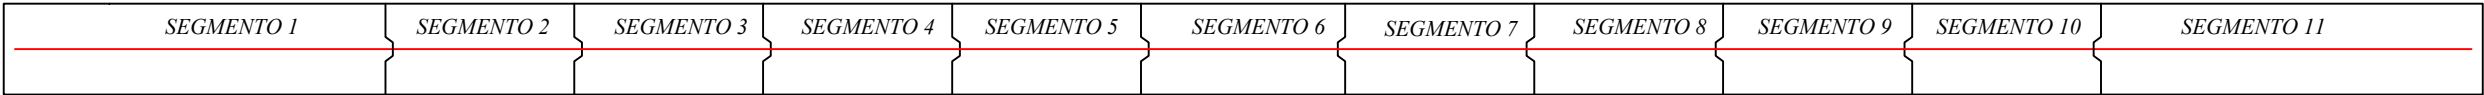


VISTA EN PLANTA Esc 1:100

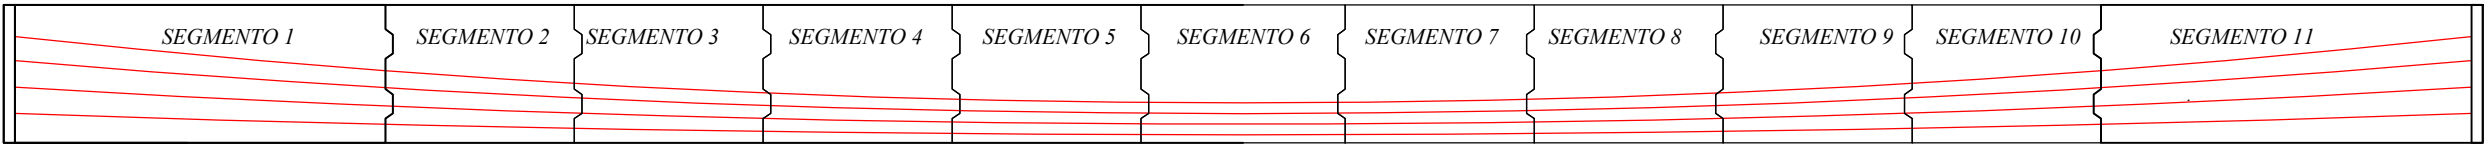

VISTA LATERAL 1:100


SEGMENTO 1

Esc 1:30

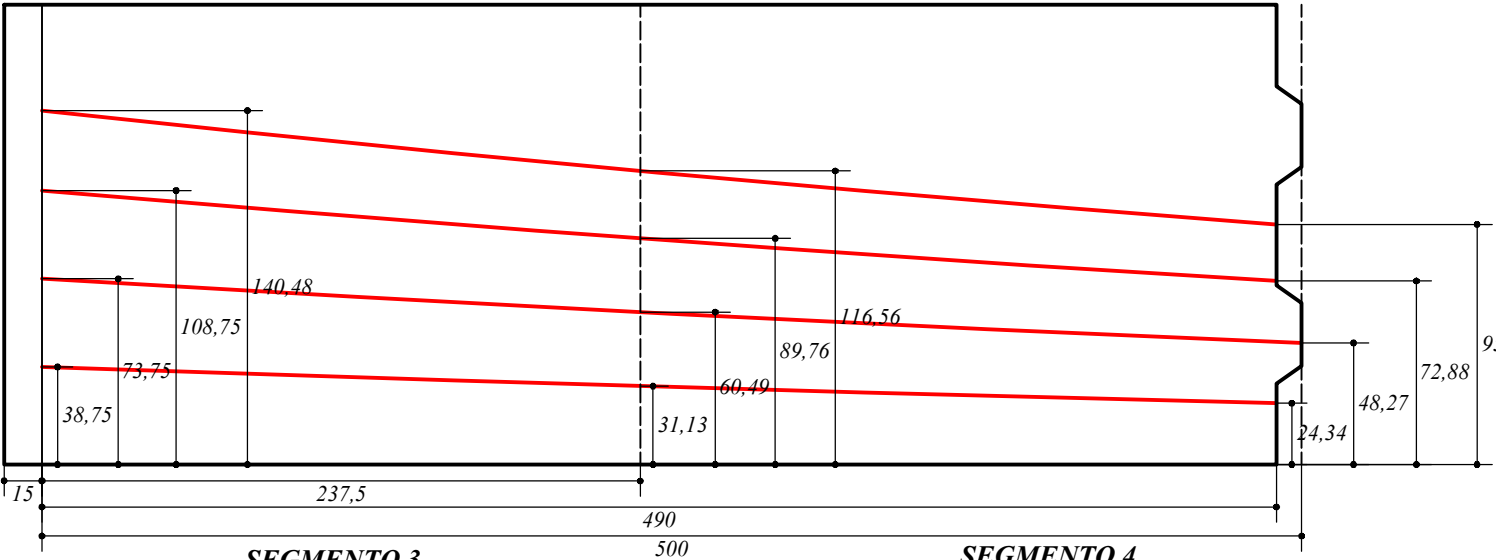


SEGMENTO 2

Esc 1:30

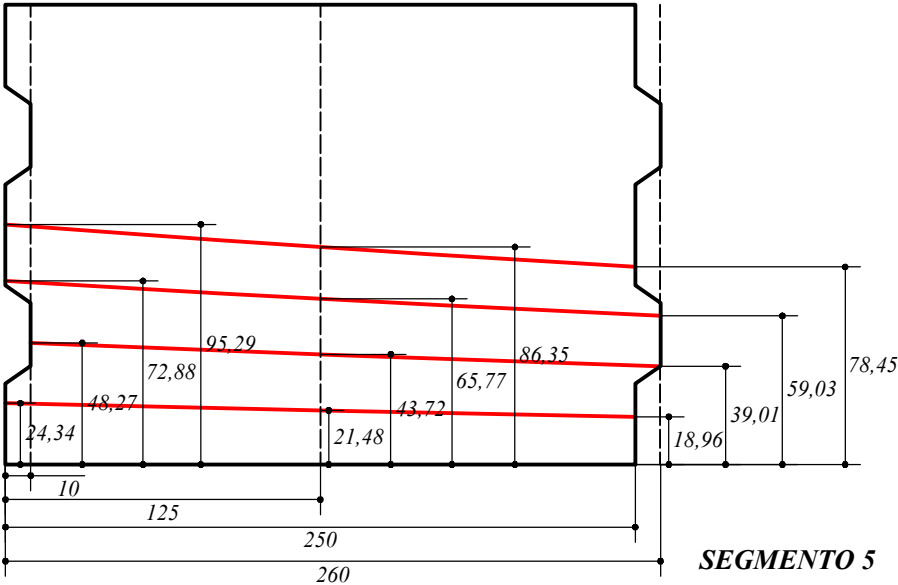


SEGMENTO 3

Esc 1:30

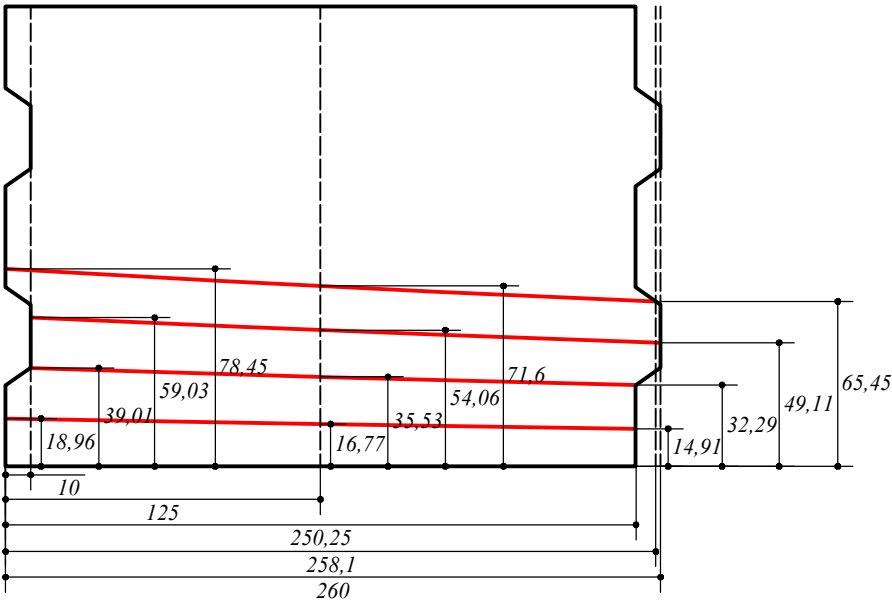


SEGMENTO 4

Esc 1:30

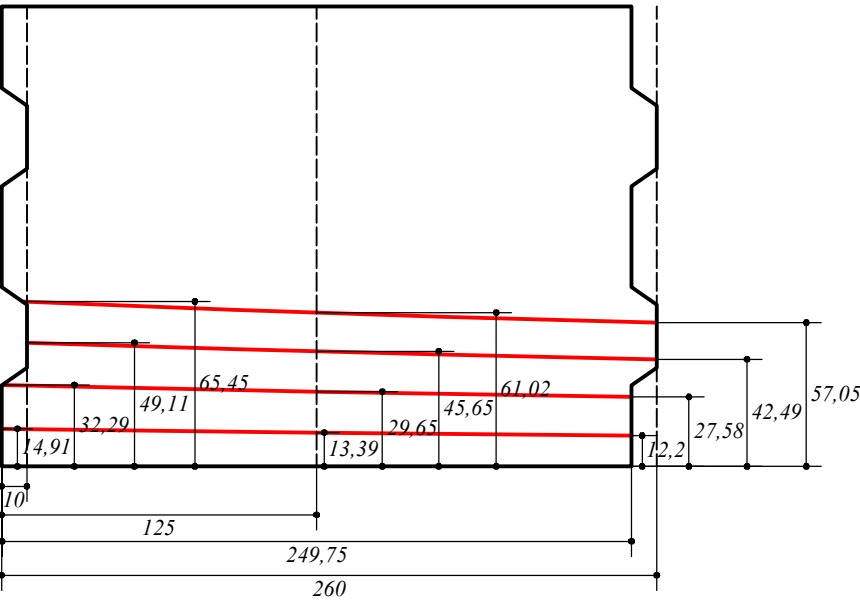

SEGMENTO 5

Esc 1:30

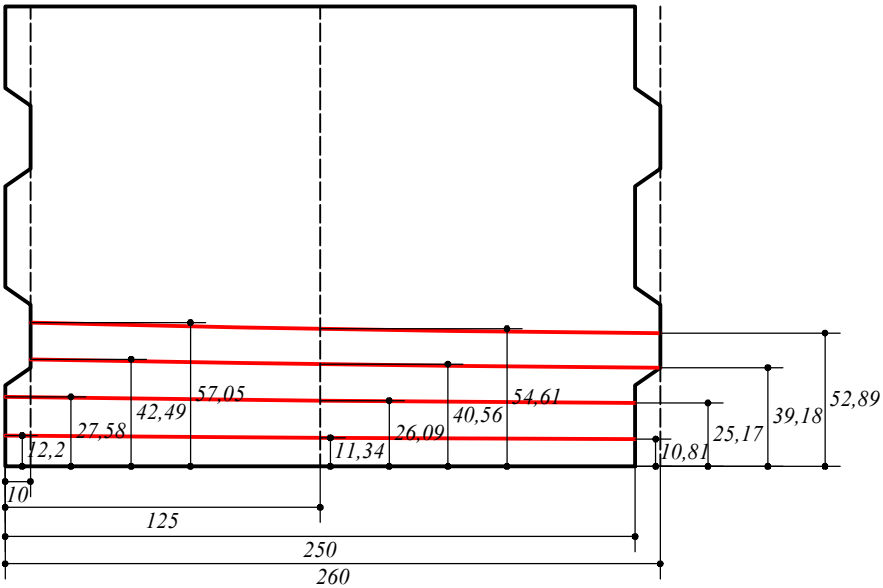

Entidad:
U.A.J.M.S

Proyecto:
PLANO TIPO DE UNA SUPERESTRUCTURA
DE 32,50 METROS


Contratista:
S/C

Supervisor:
S/S


Referencia:
TRAYECTORIA DE LOS TENDONES Y DETALLE DE LA
SECCION DE LAS VIGAS

Escala:
INDICADAS





SEGMENTO 6
Esc 1:30

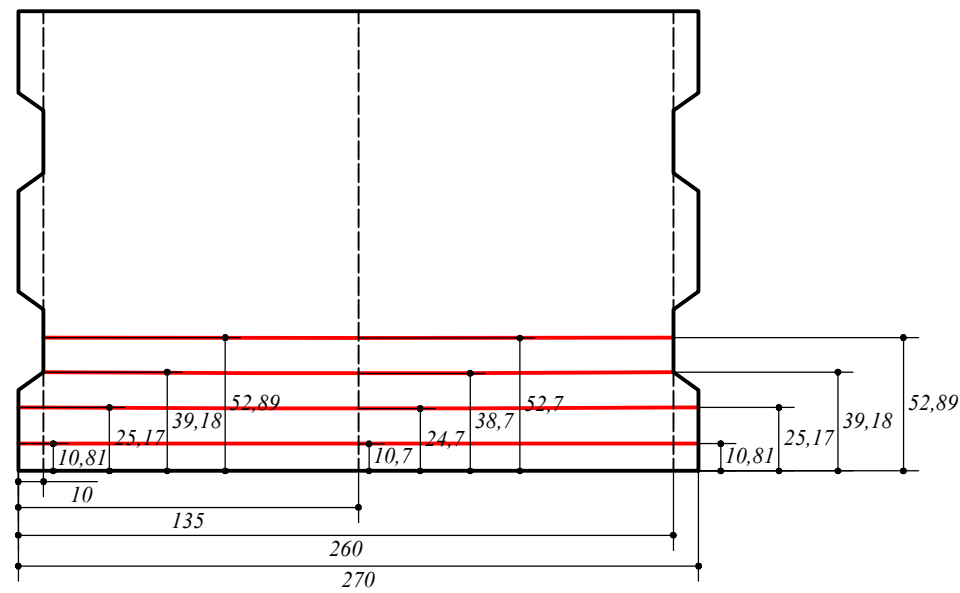


DETALLE SECCION VIGA
(en centimetros)
Esc 1:30

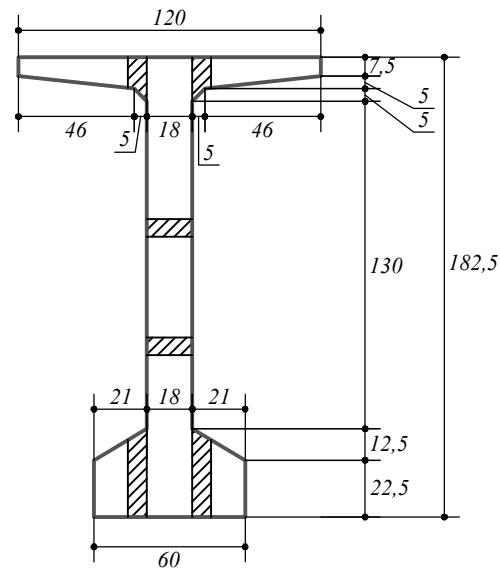


DETALLE EN LA SECCION DE ANCLAJE
(en centimetros)
Esc 1:30

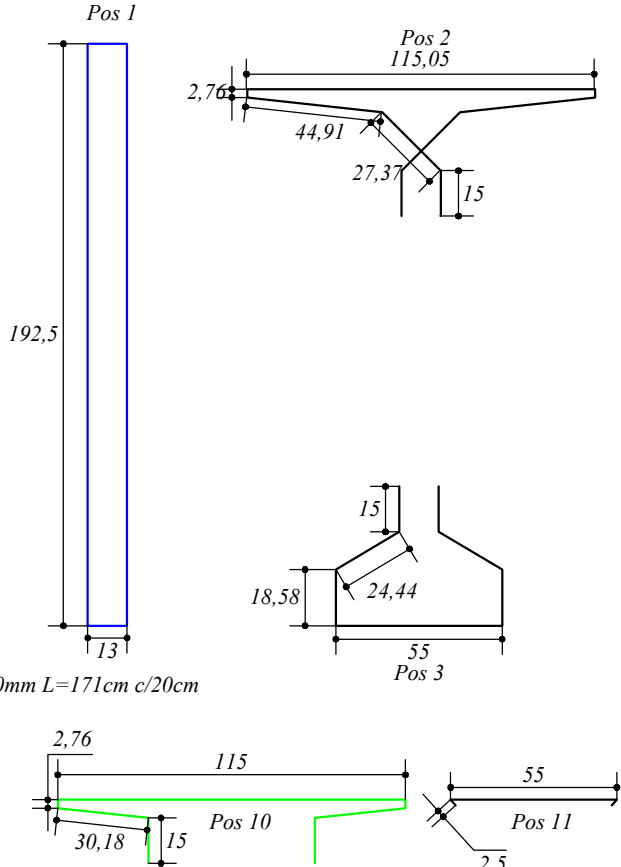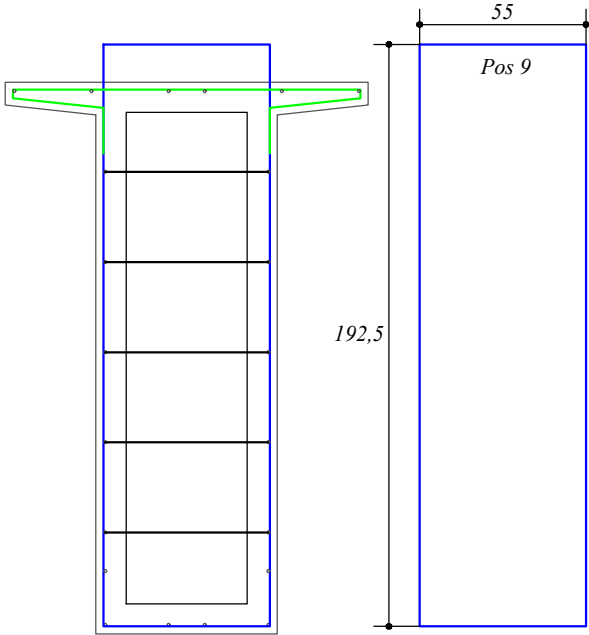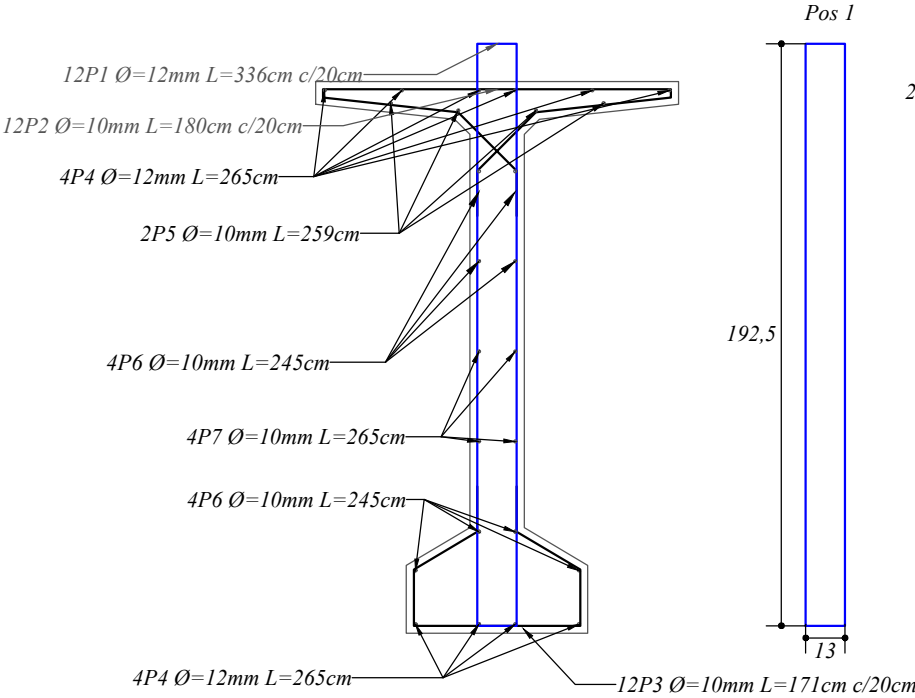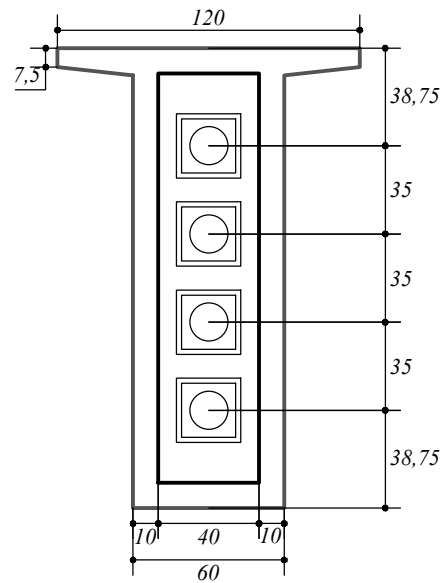


DETALLE GEOMETRIA SEGMENTO 6 TIPO I
(unidades en centimetros)
Esc 1:30

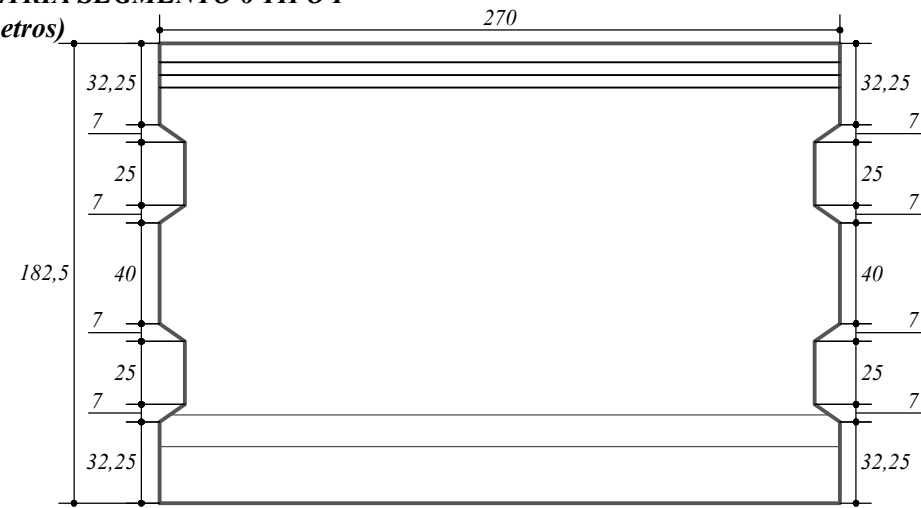


DETALLE GEOMETRIA SEGMENTOS 2,3,4,5,7,8,9,10 TIPO II
(unidades en centimetros)
Esc 1:30

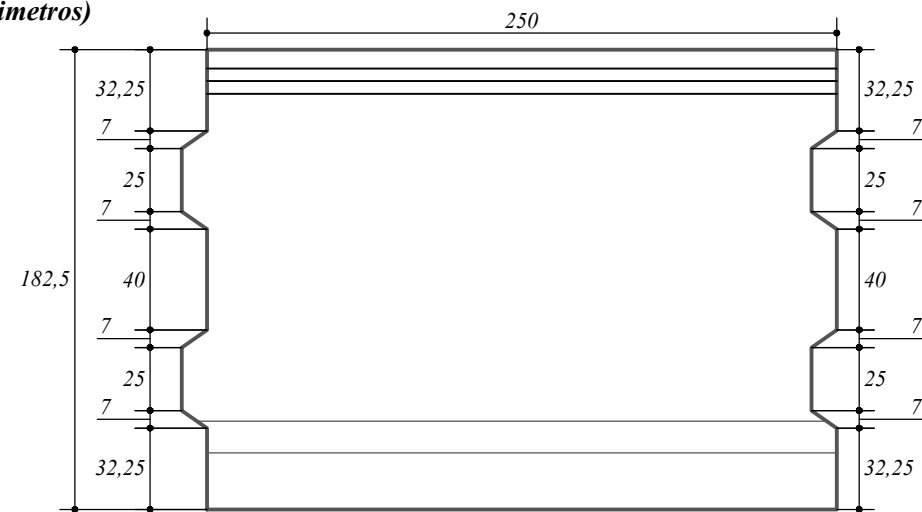


DETALLE GEOMETRIA SEGMENTOS 1,11 TIPO III (unidades en centimetros)
Esc 1:30

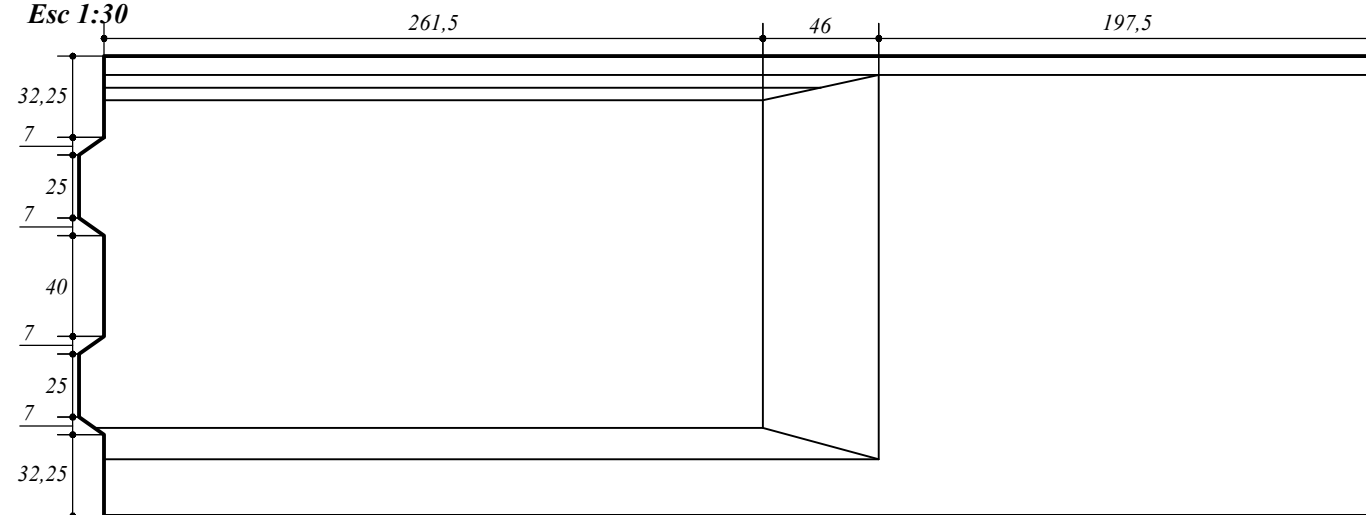


DETALLE DE ARMADO
SEGMENTO 6 TIPO I
Esc 1:30

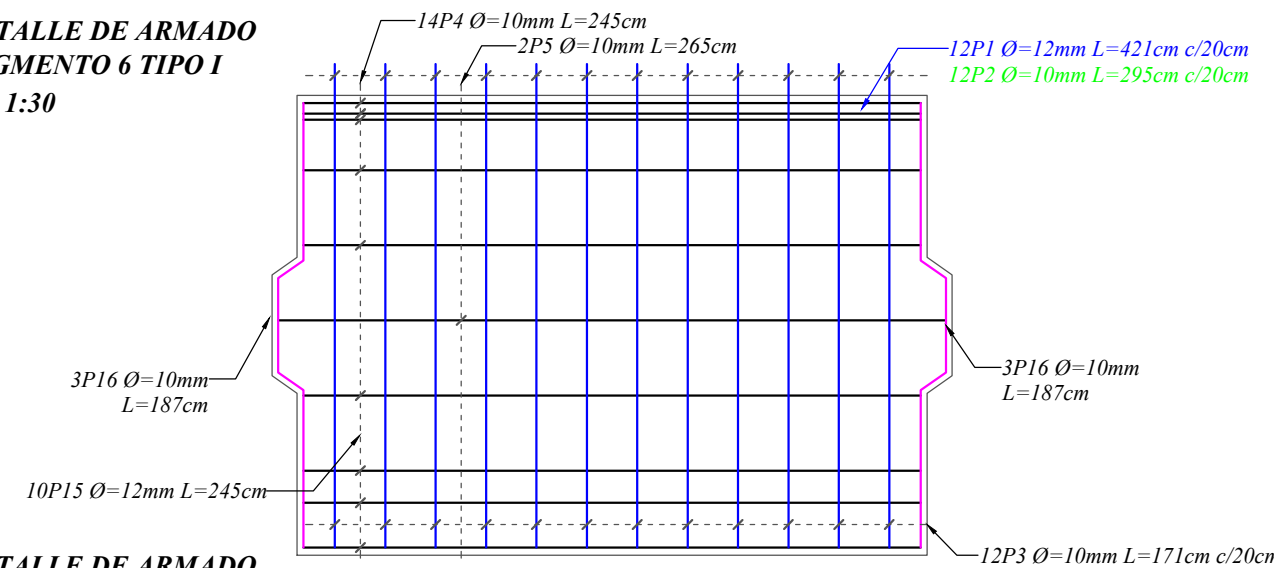

DETALLE DE ARMADO
SEGMENTOS
2,3,4,5,7,8,9,10
TIPO II
Esc 1:30

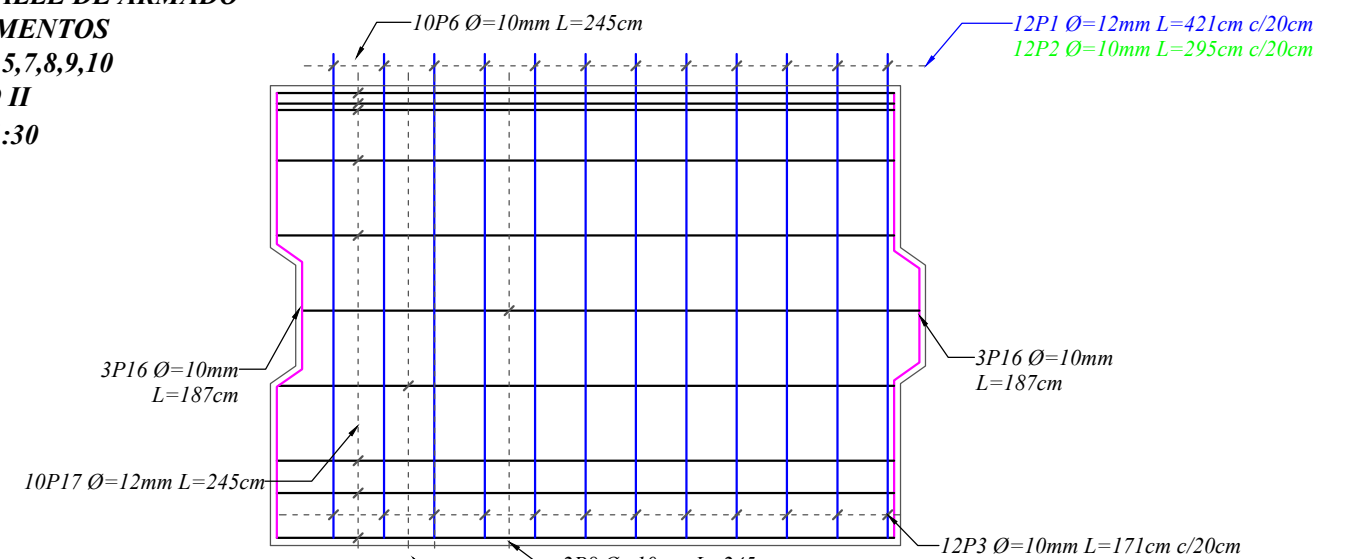

DETALLE DE
ARMADO
SEGMENTOS
1,11
TIPO III
Esc 1:30

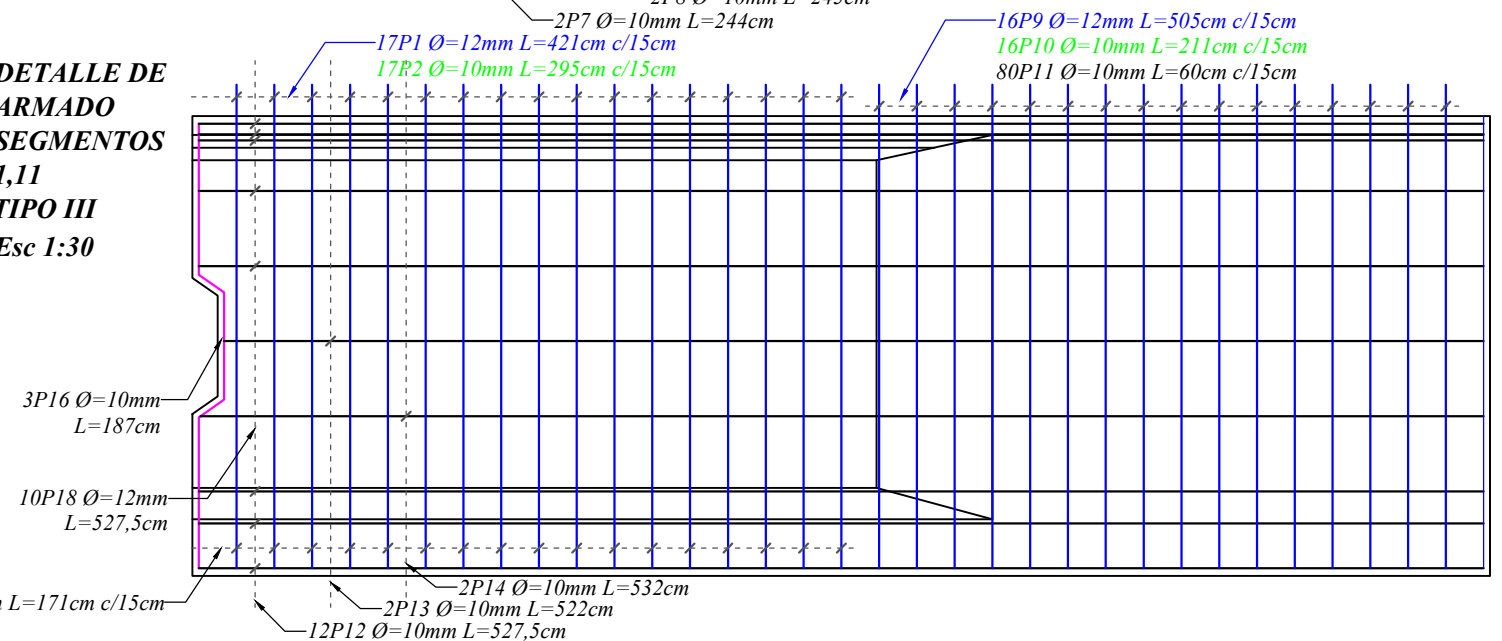

Entidad:
U.A.J.M.S

Proyecto:
PLANO TIPO DE UNA SUPERESTRUCTURA
DE 32,50 METROS

Contratista:
S/C

Supervisor:
S/S

Referencia:
DETALLE DE ARMADO EN LOS SEGMENTOS

Escala:
INDICADAS