



ANEXO IV

PLANOS

ZONA NORTE

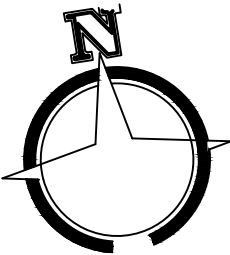


PUESTO DE CONTROL PAJCHANI - CRUCE CALAMA

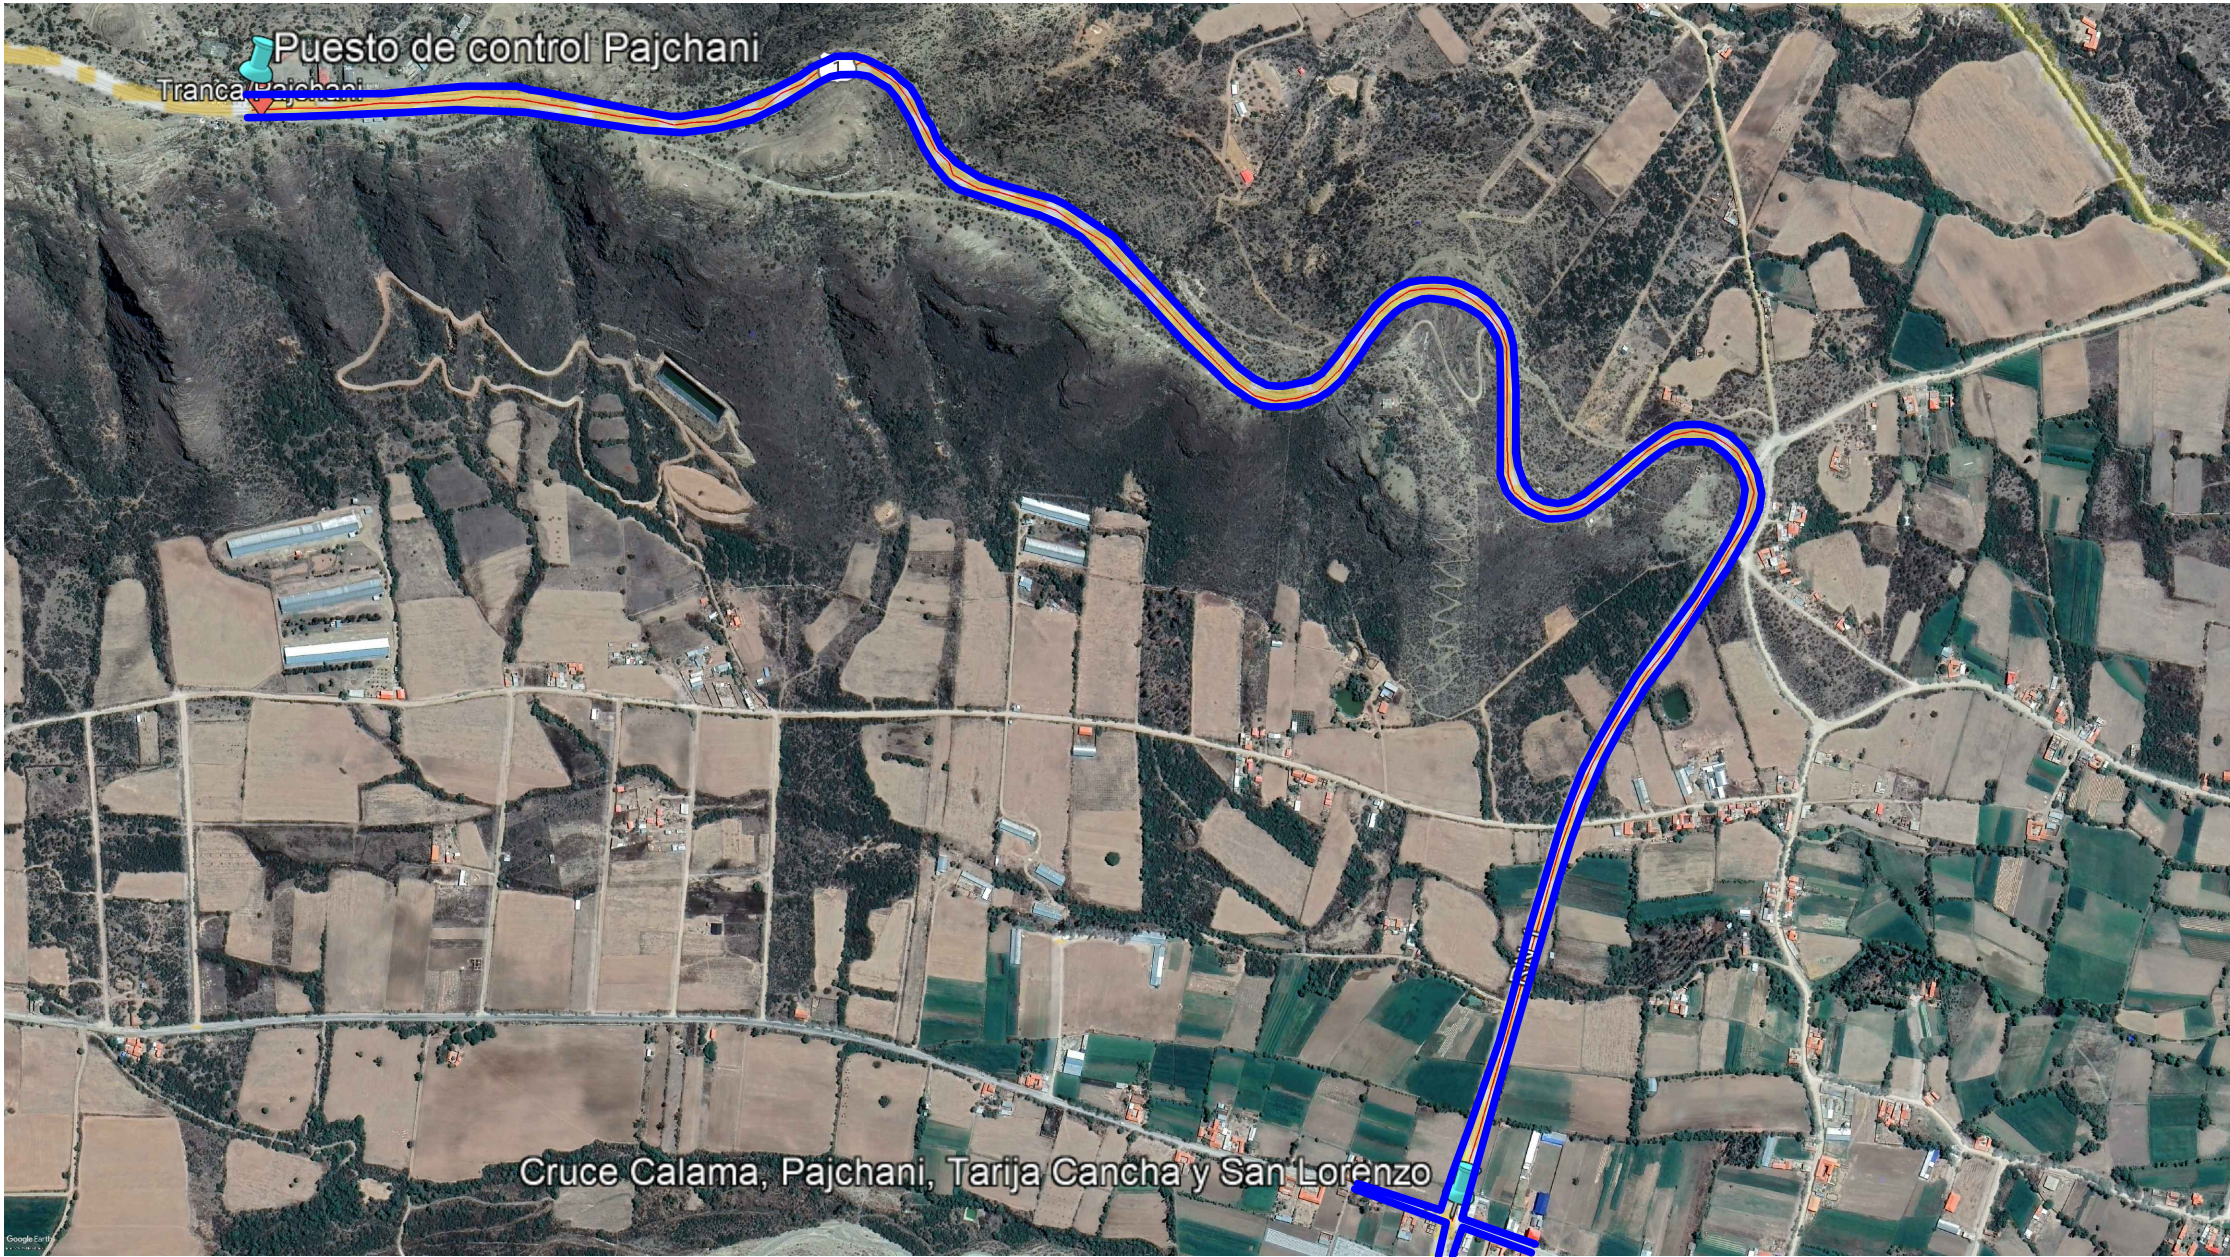


UNIVERSIDAD AUTONOMA "JUAN MISAEL SARACHO"		
FACULTAD DE CIENCIAS Y TECNOLOGIA		
	CARACTER:	ESTUDIO DE SEGURIDAD VIAL POR EL PASO A ZONAS POBLADAS
	UNIVERSITARIOS:	CORTEZ PAREDES EMILIO
	CARRERA:	ING. CIVIL
	FECHA:	20/11/2022
	ESCALA:	INDICADA
		PLANO: 1/18

ZONA NORTE

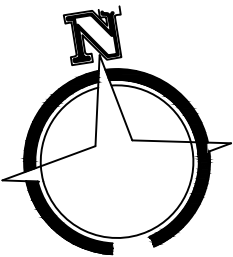

PUENTE ENTRADA A SAN LORENZO – CARRETERA A SAN LORENZO

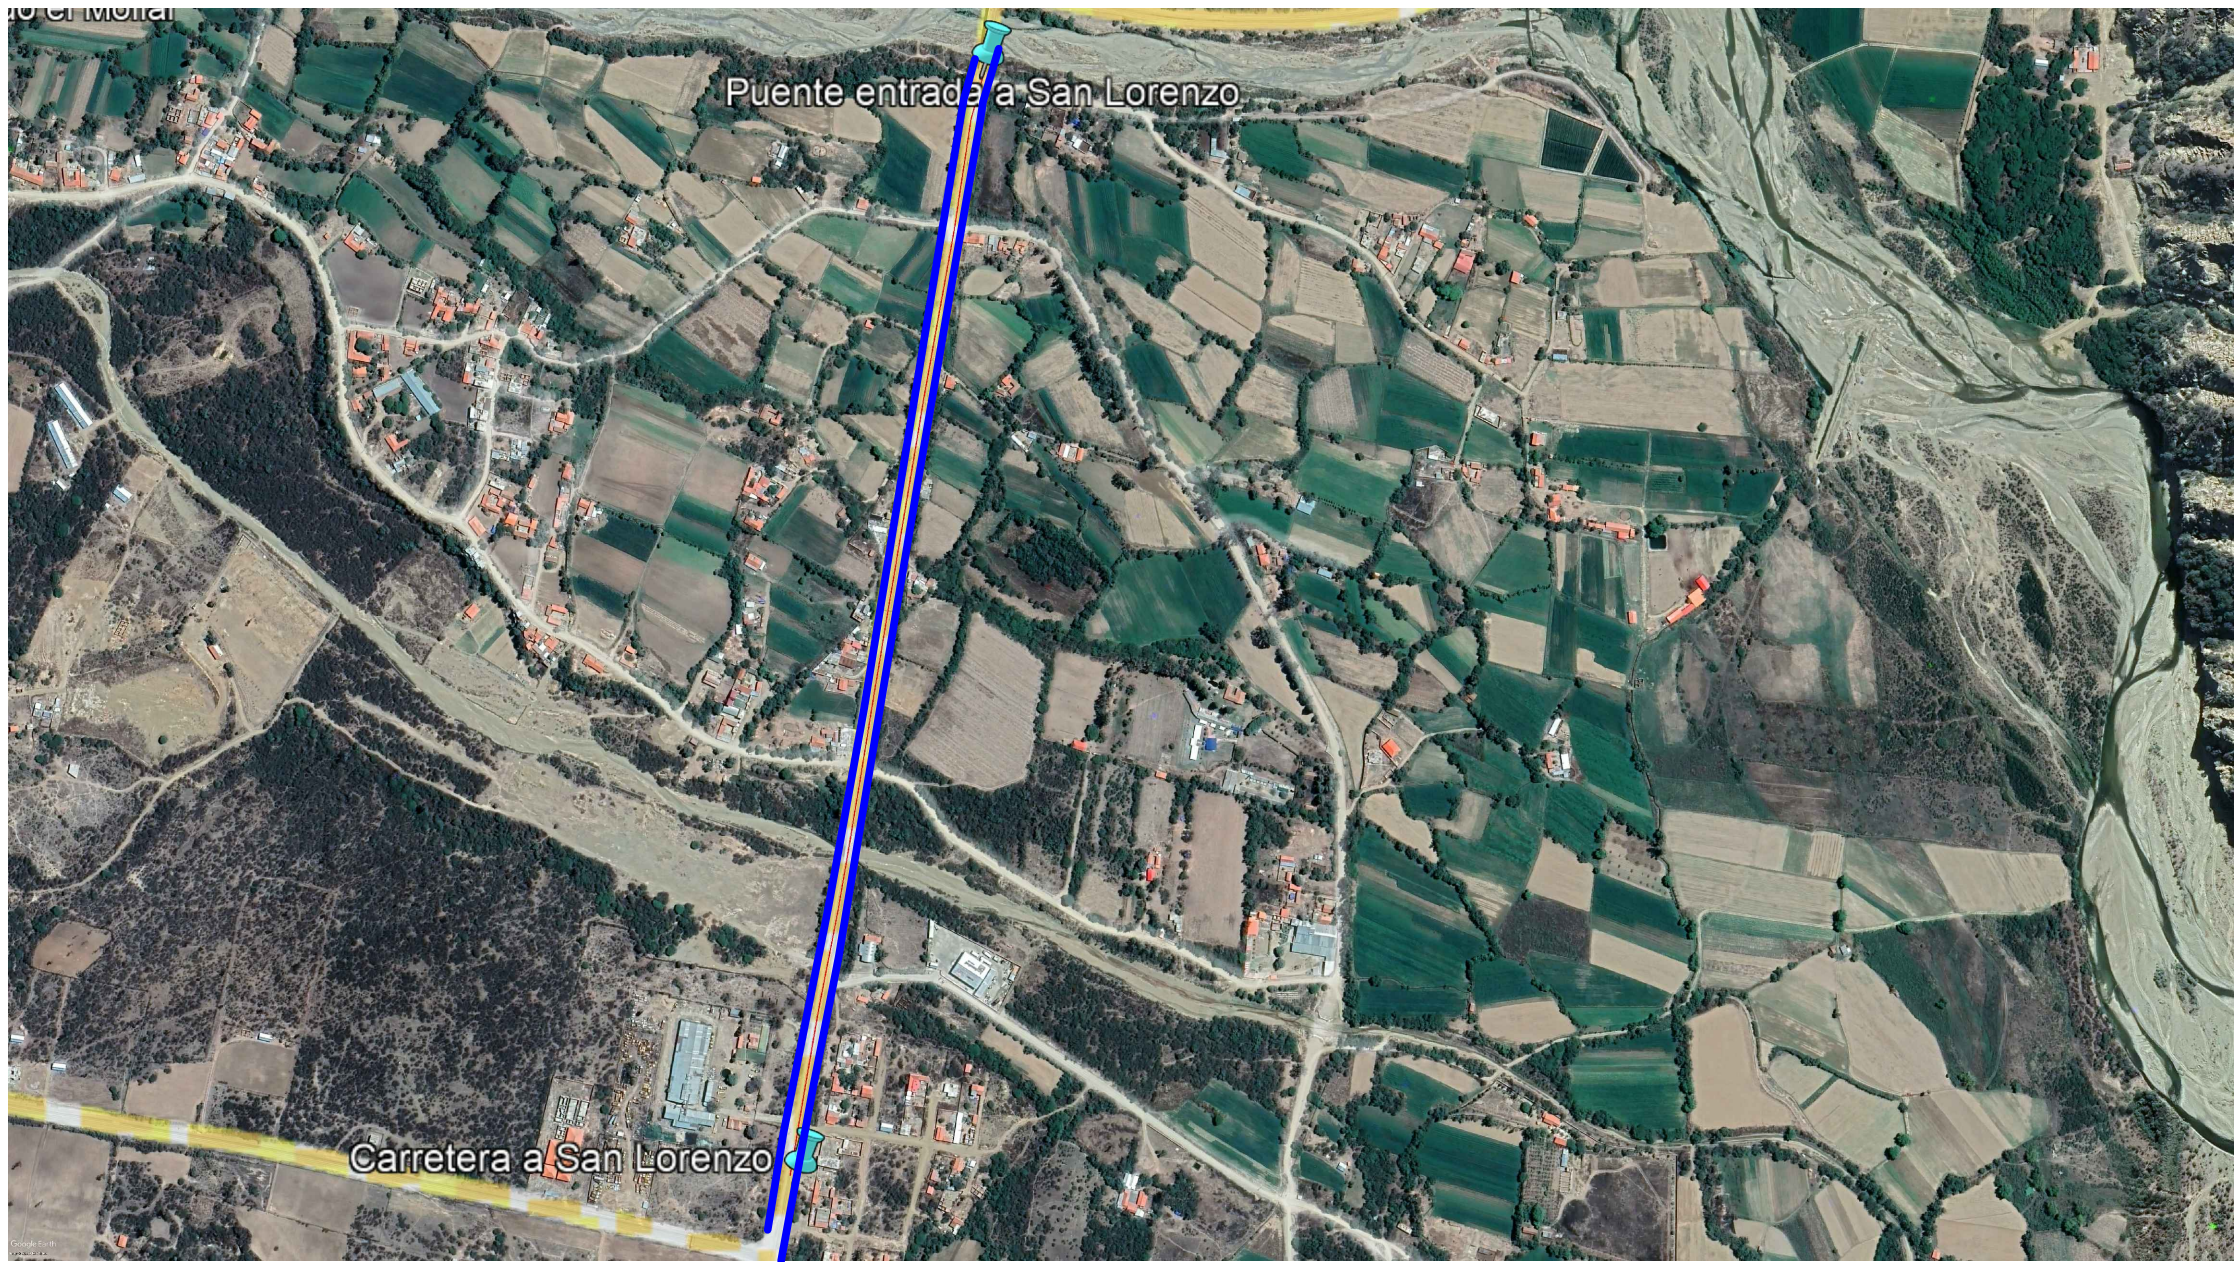

UNIVERSIDAD AUTONOMA "JUAN MISAEL SARACHO"

FACULTAD DE CIENCIAS Y TECNOLOGIA

ESTUDIO DE SEGURIDAD VIAL
POR EL PASO A ZONAS POBLADAS

ING. CIVIL


CORTEZ PAREDES EMILIO

20110202


INDICADA

PLANO:
2/18

ZONA NORTE

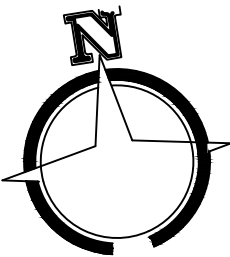


INGRESO CARRETERA NORTE - RANCHO NORTE

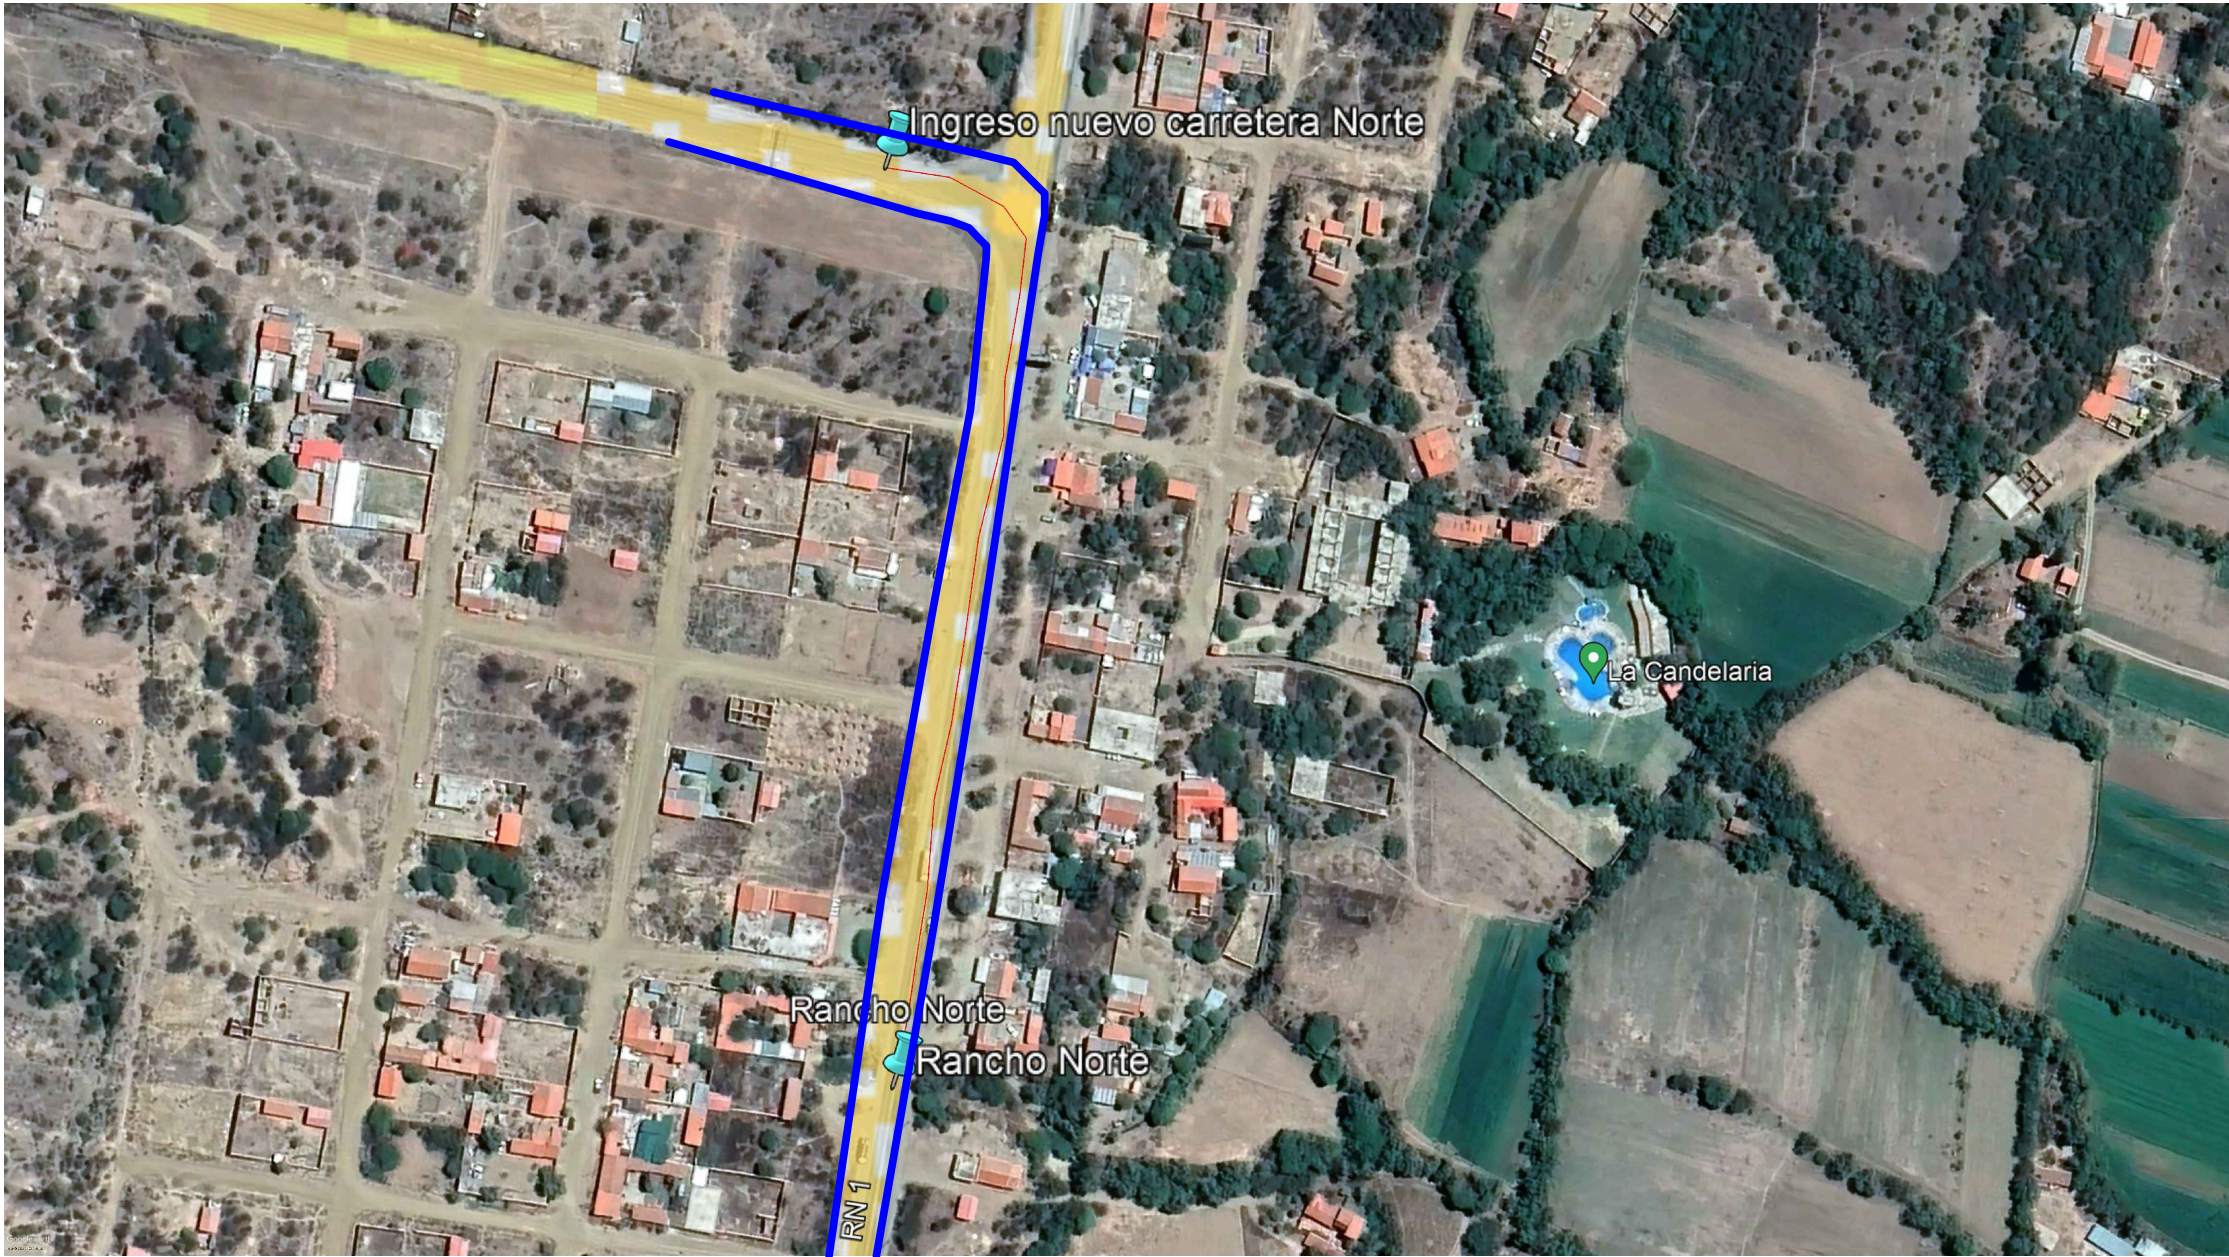


UNIVERSIDAD AUTONOMA "JUAN MISAEL SARACHO"		
FACULTAD DE CIENCIAS Y TECNOLOGIA		
	CARACTER:	ESTUDIO DE SEGURIDAD VIAL POR EL PASO A ZONAS POBLADAS
	UNIVERSITARIOS:	CORTEZ PAREDES EMILIO
	CARRERA:	ING. CIVIL
	FECHA:	20/11/2022
ESCALA:	INDICADA	PLANO: 3/18

ZONA NORTE

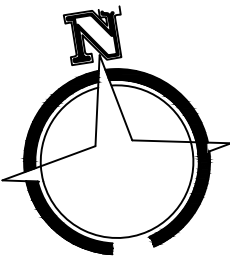


RANCHO NORTE – INGRESO CARRETERA ANTIGUA SAMA

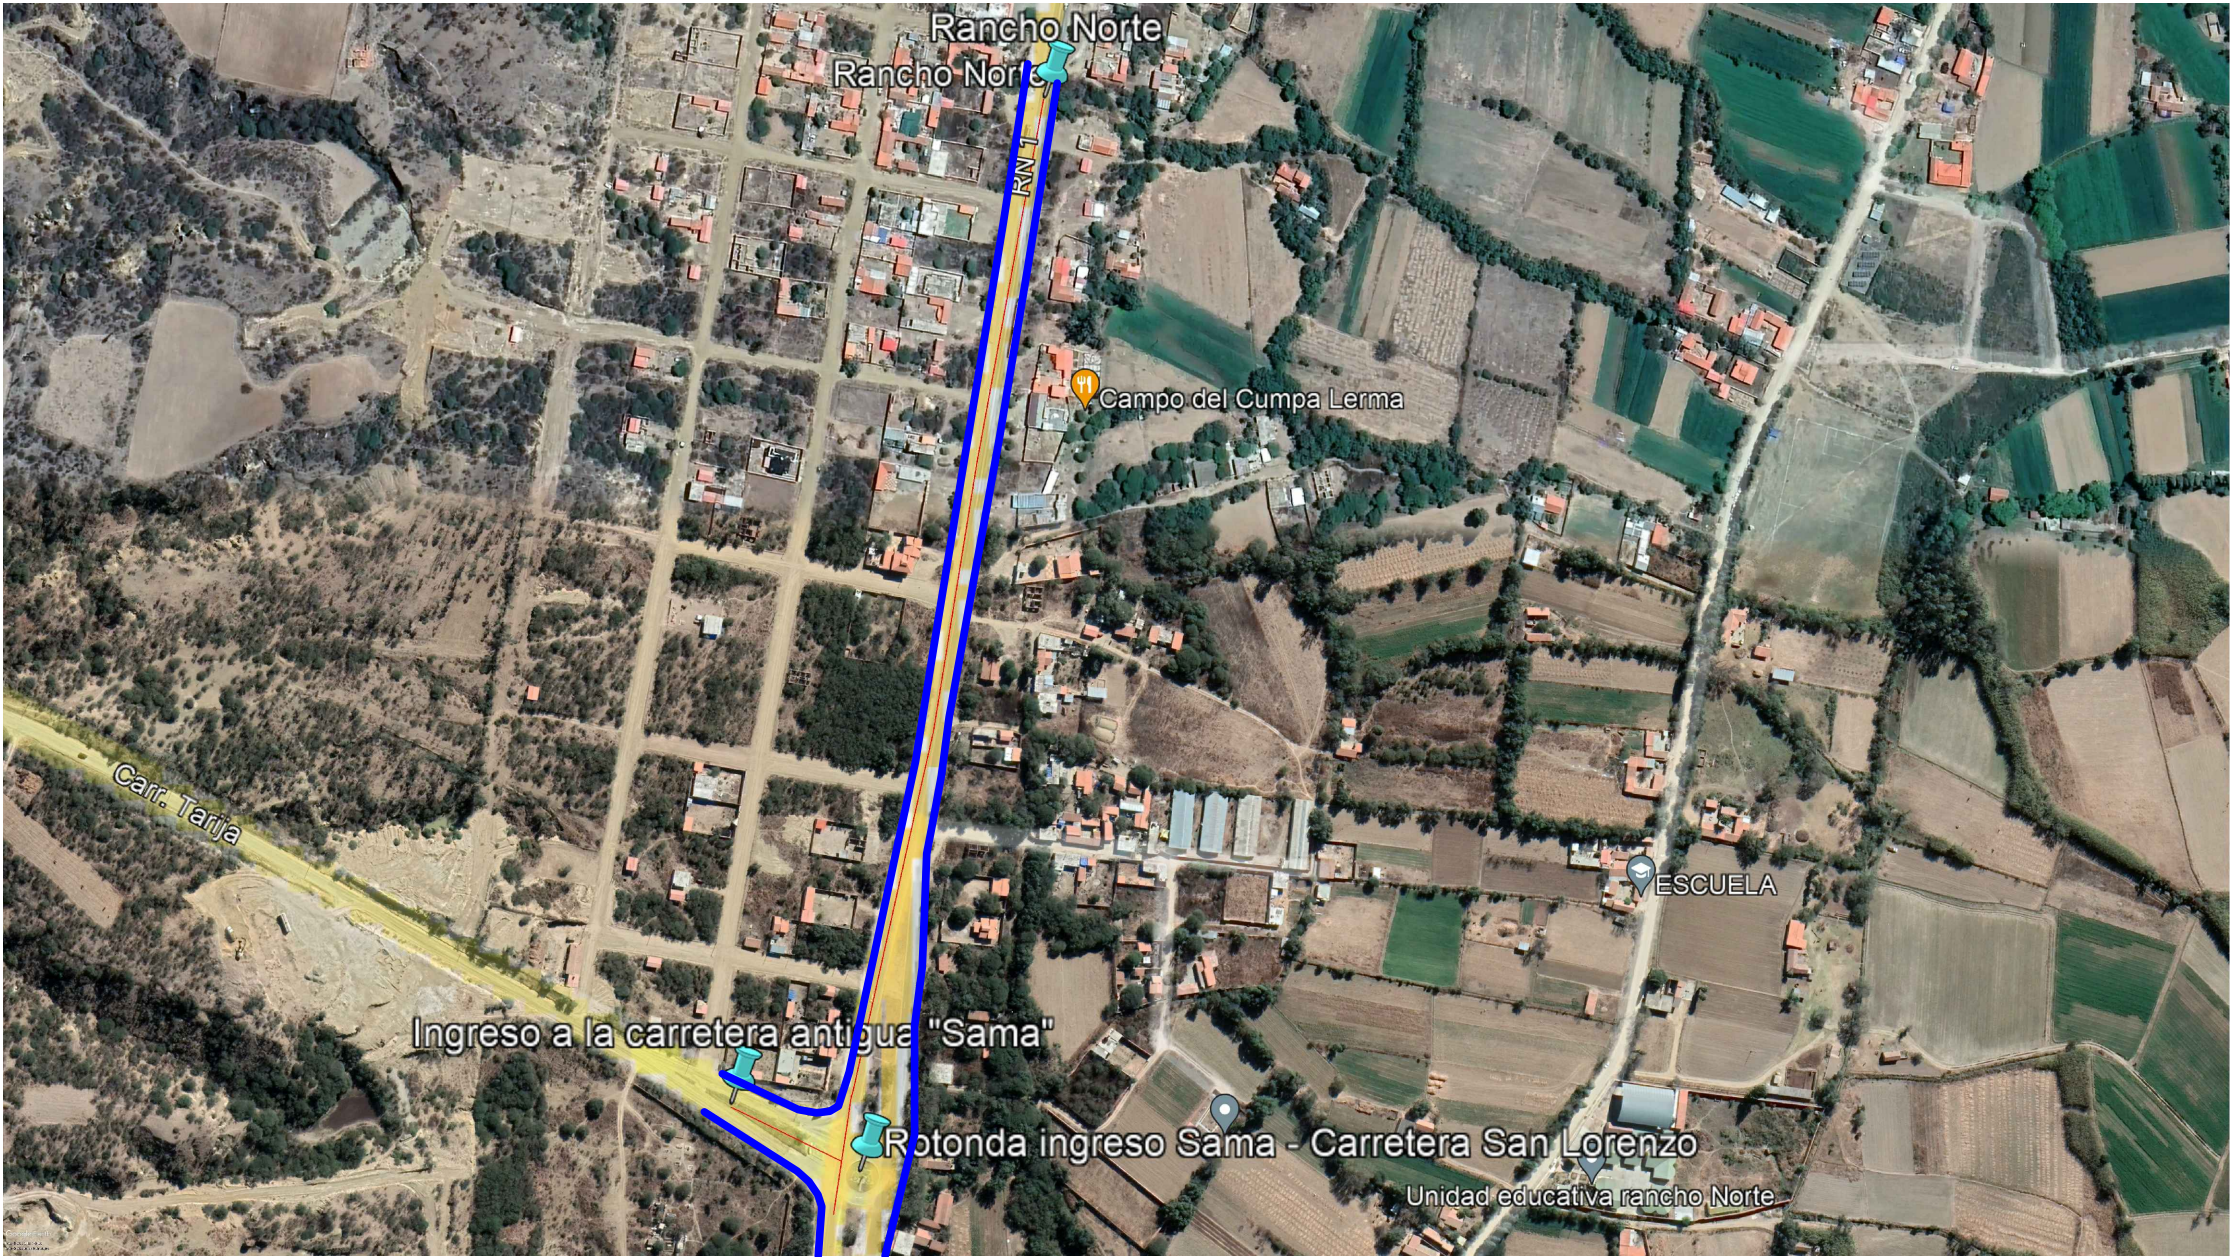


UNIVERSIDAD AUTONOMA "JUAN MISAEL SARACHO"		
FACULTAD DE CIENCIAS Y TECNOLOGIA		
	CARACTER:	ESTUDIO DE SEGURIDAD VIAL POR EL PASO A ZONAS POBLADAS
	UNIVERSITARIOS:	CORTEZ PAREDES EMILIO
	CARRERA:	ING. CIVIL
	FECHA:	20/11/2022
	ESCALA:	INDICADA
PLANO:		4/18

ZONA NORTE

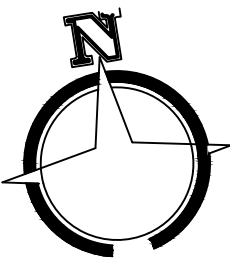

INGRESO CARRETERA ANTIGUA SAMA - ESTACIÓN DE SERVICIO

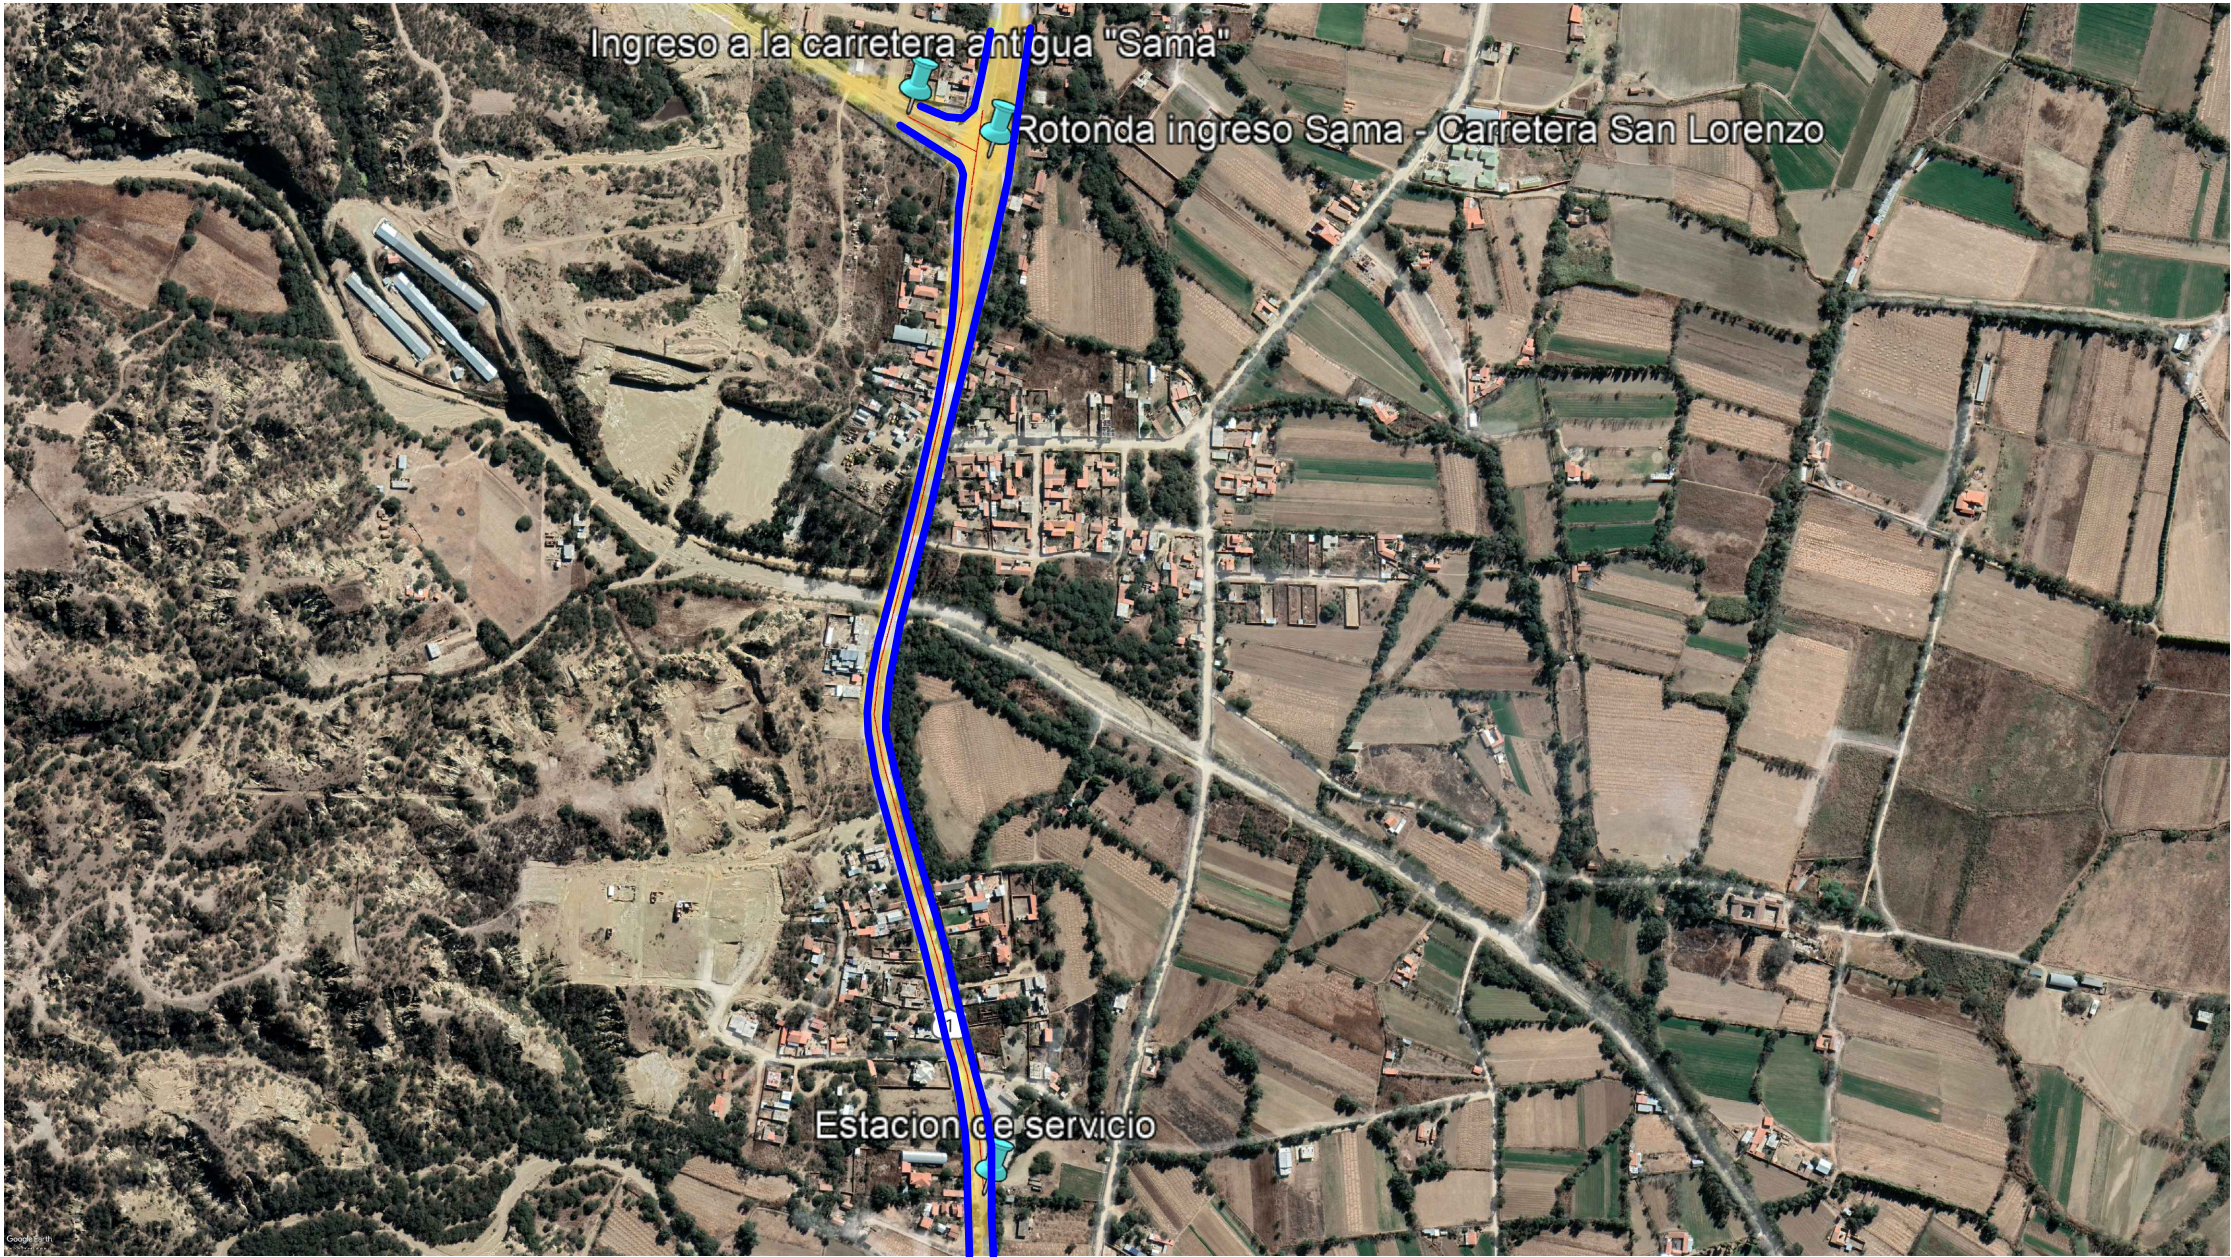

UNIVERSIDAD AUTONOMA "JUAN MISAEL SARACHO"		
FACULTAD DE CIENCIAS Y TECNOLOGIA		
	CARACTER:	ESTUDIO DE SEGURIDAD VIAL POR EL PASO A ZONAS POBLADAS
	UNIVERSITARIOS:	CORTEZ PAREDES EMILIO
	CARRERA:	ING. CIVIL
	FECHA:	20/11/2022
	ESCALA:	INDICADA
PLANO:		5/18