ANEXO 15

PLANOS

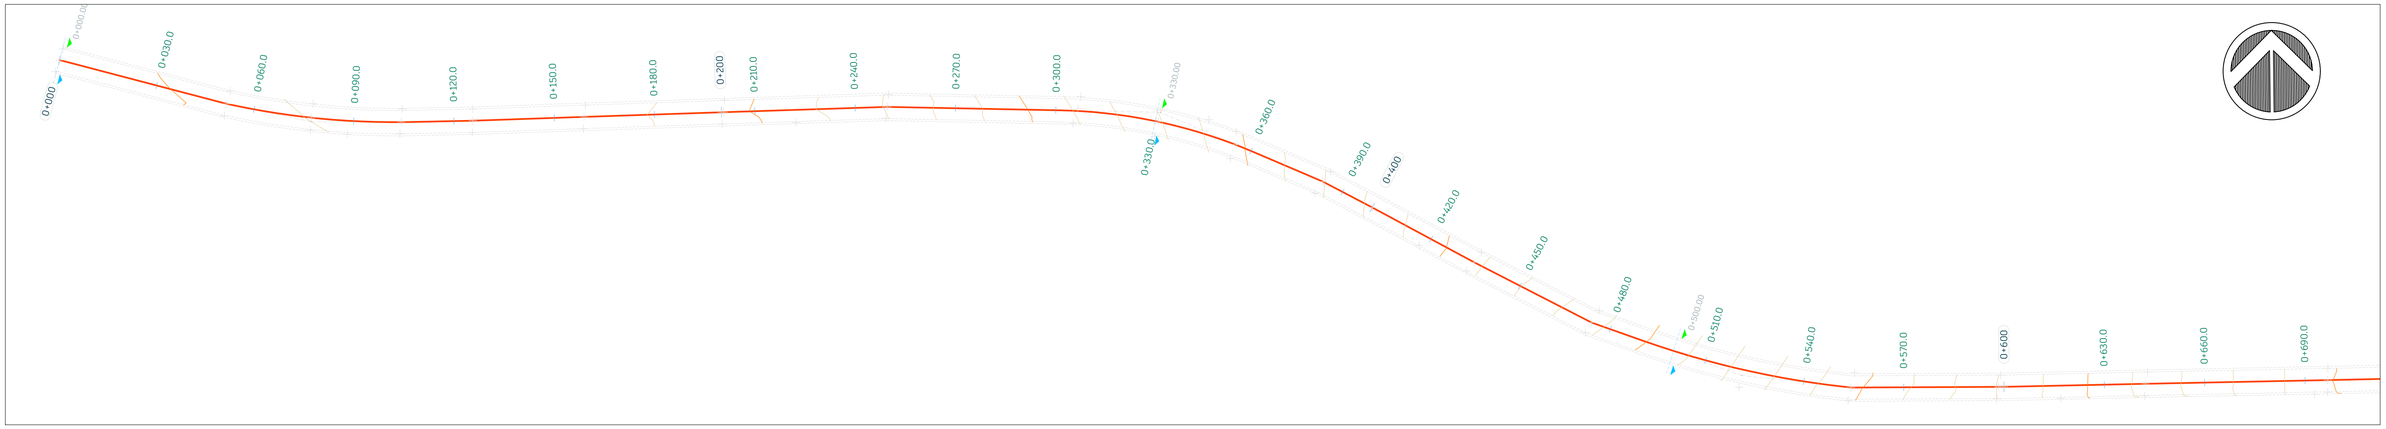

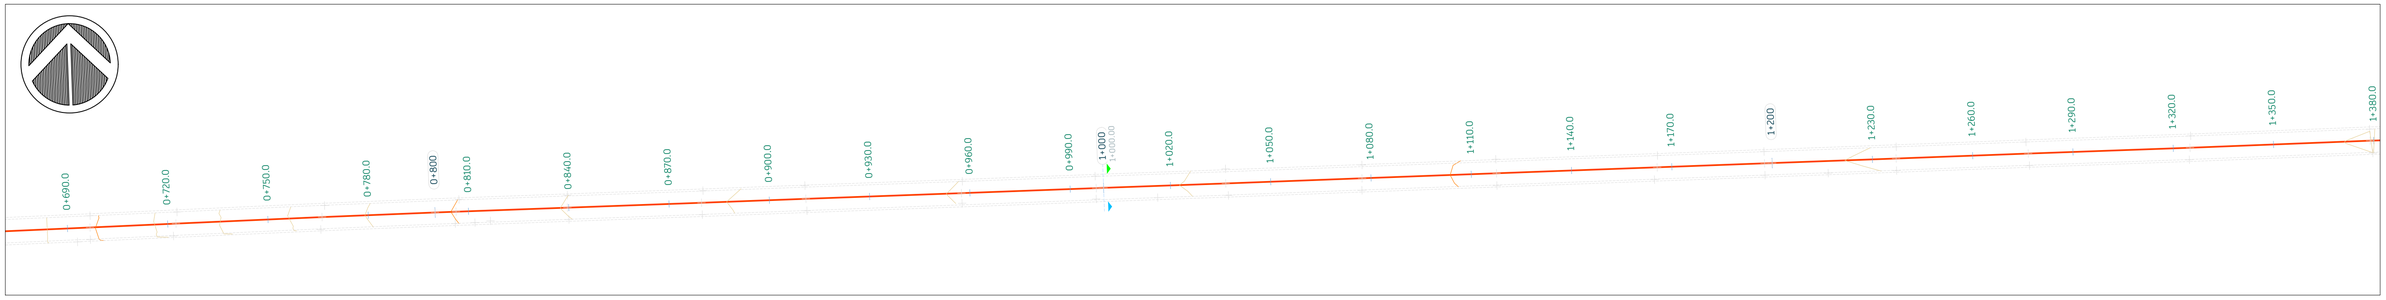

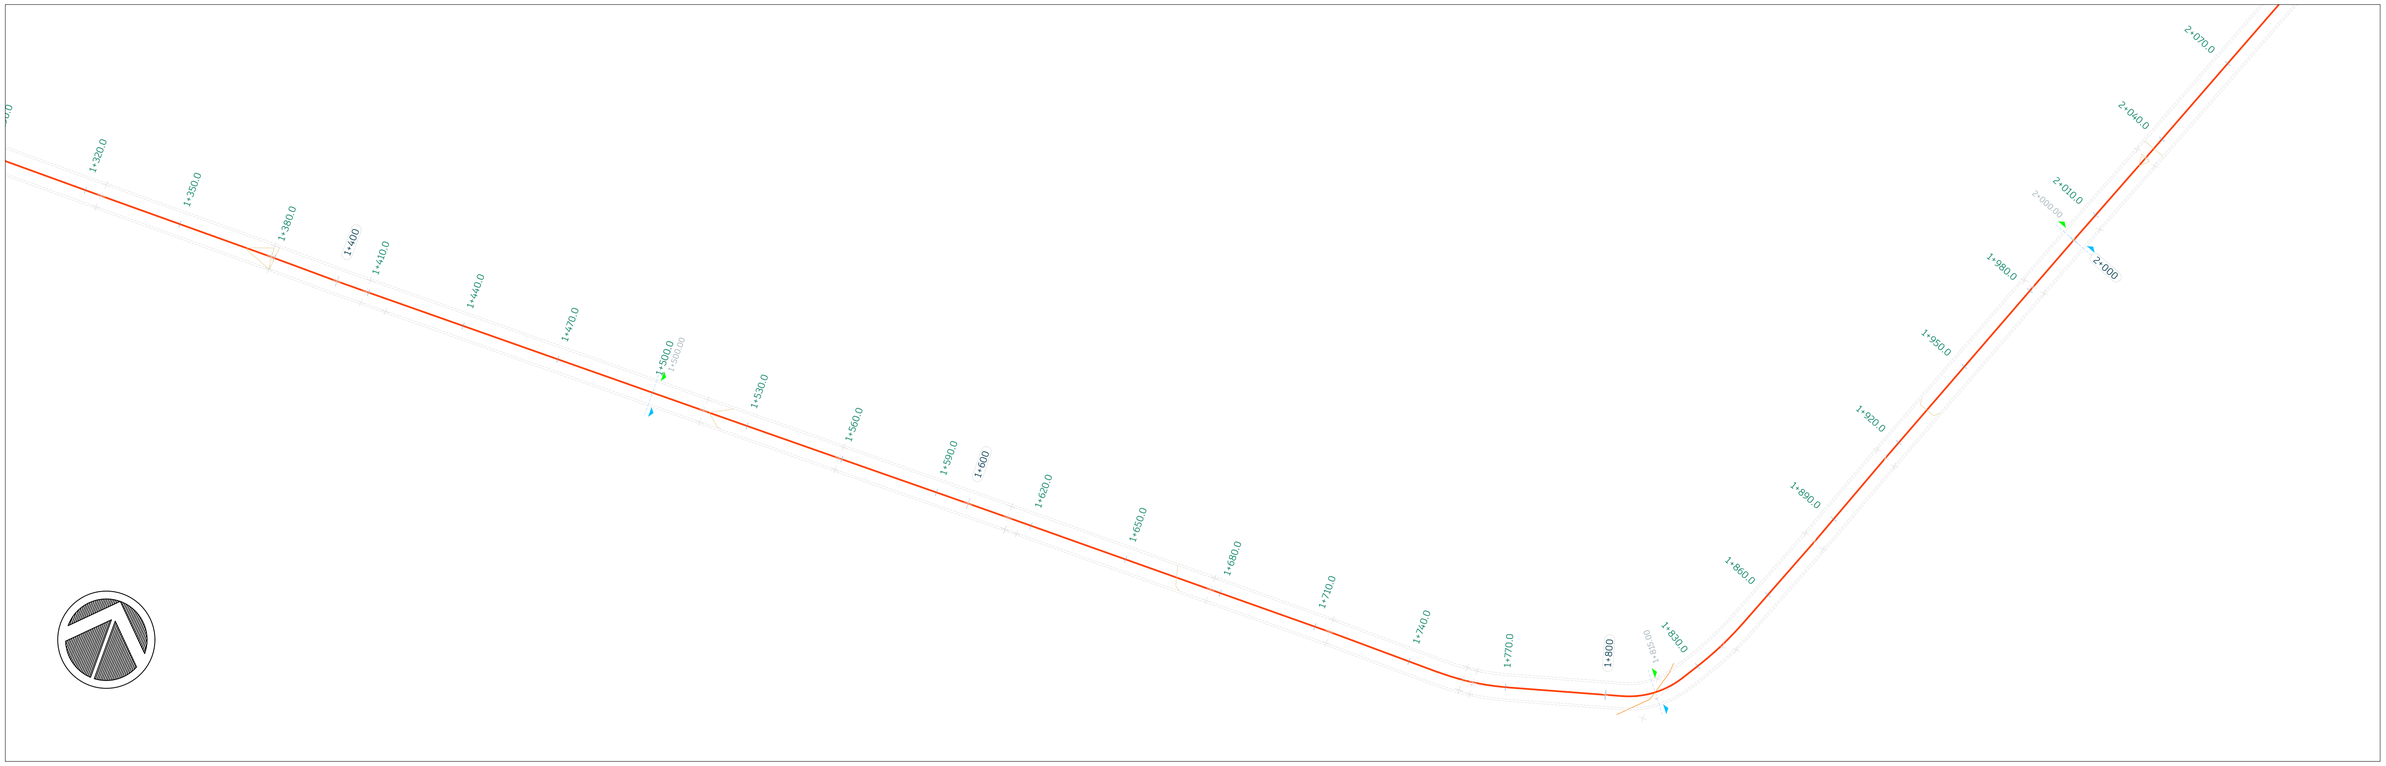

UNIVERSIDAD AUTÓNOMA JUAN MISAEL SARACHO
FACULTAD DE CIENCIAS Y TECNOLOGÍA

Universitario: Rojas Perales Esmeralda

Tutor: Firma y Sello: Msc. Ing. Luis Alberto Yurquina Flores

Materia.: Proyecto de Ingeniería Civil II (M. Vías) – CIV 502

Tribunal Uno:

Tribunal Dos:

Tribunal Tres:

Sitio de Estudio - Departamento : TARIJA
Provincia: Méndez
Ciudad: Tarija

Proyecto: Evaluación de las Condiciones del Pavimento Flexible en el Tramo San Lorenzo – Sella Méndez

Carácter: Plano en Planta estacado c/30m y c/200m

Fecha: Mayo 2023

Escala: 1:1000

Lámina N° 01/03

Dimensiones de lámina 770 x 550

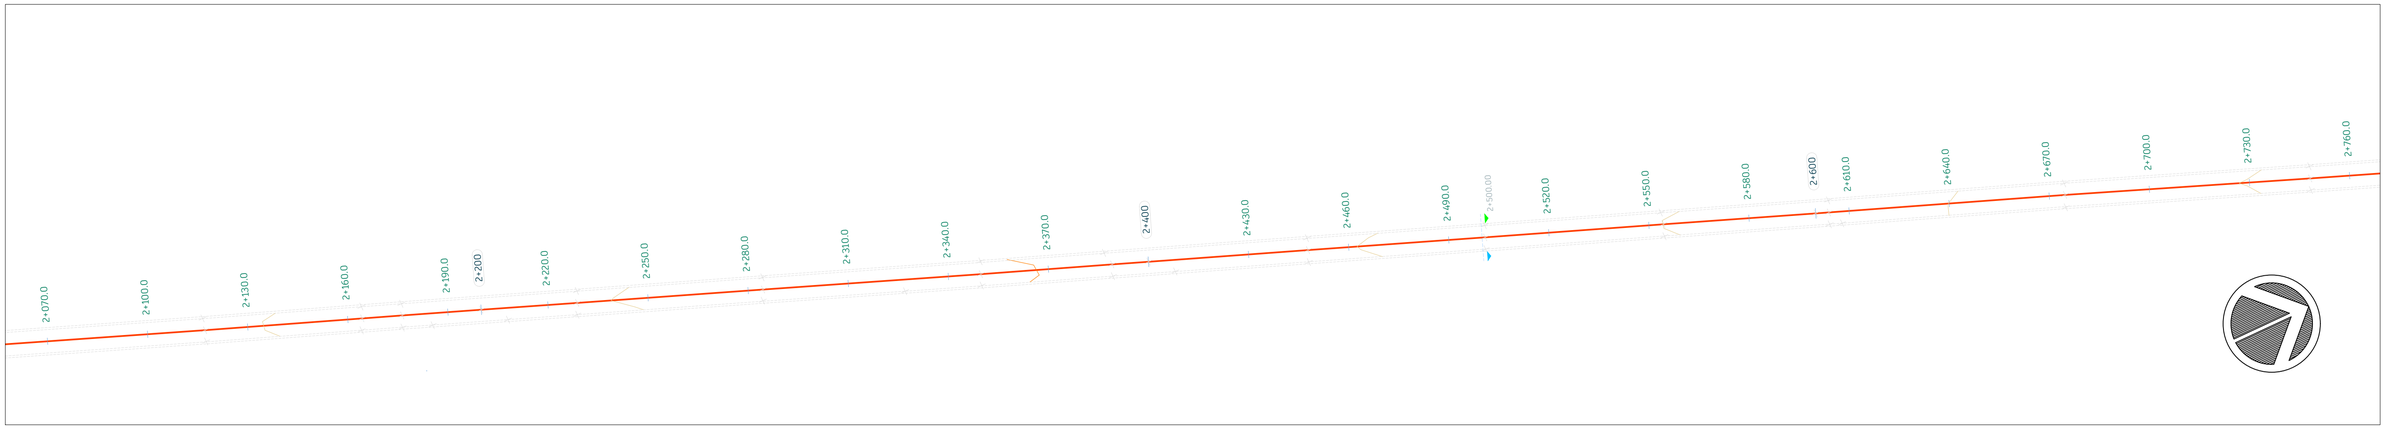

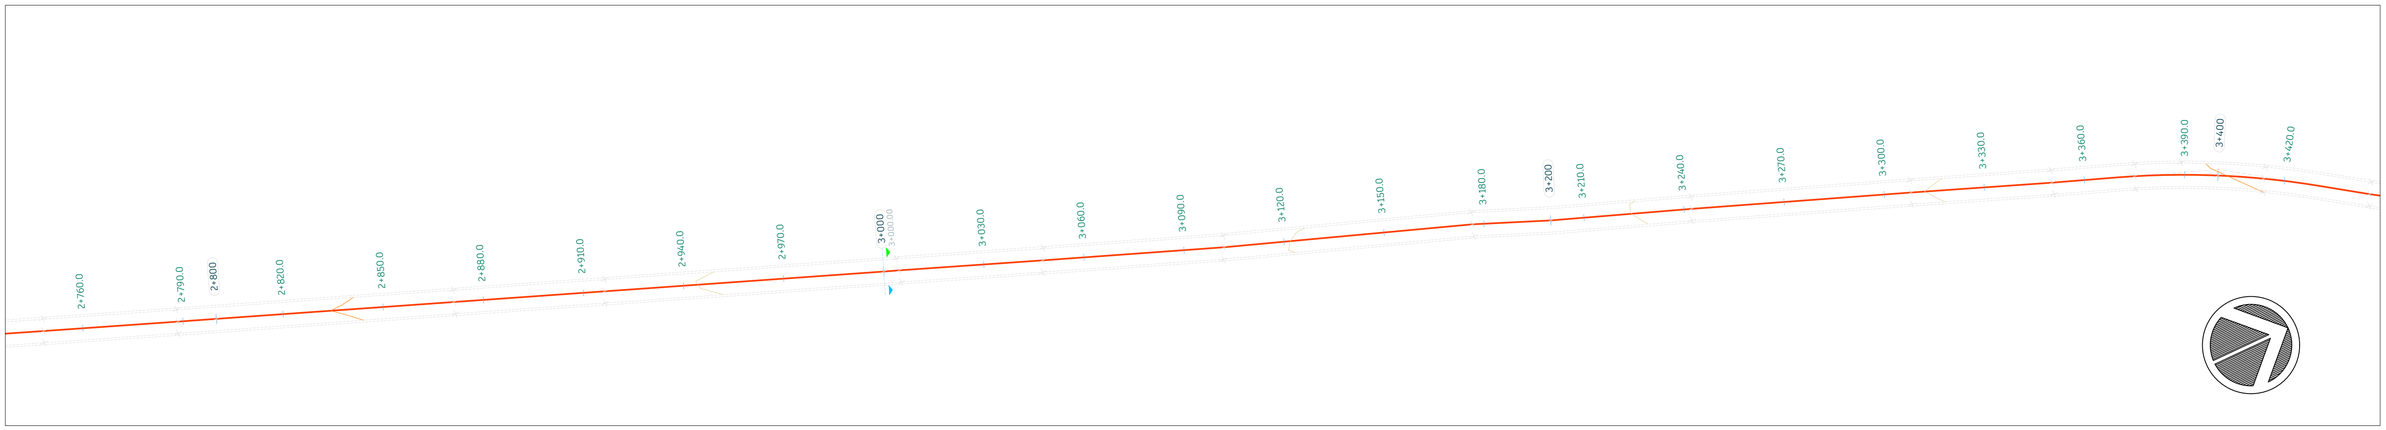

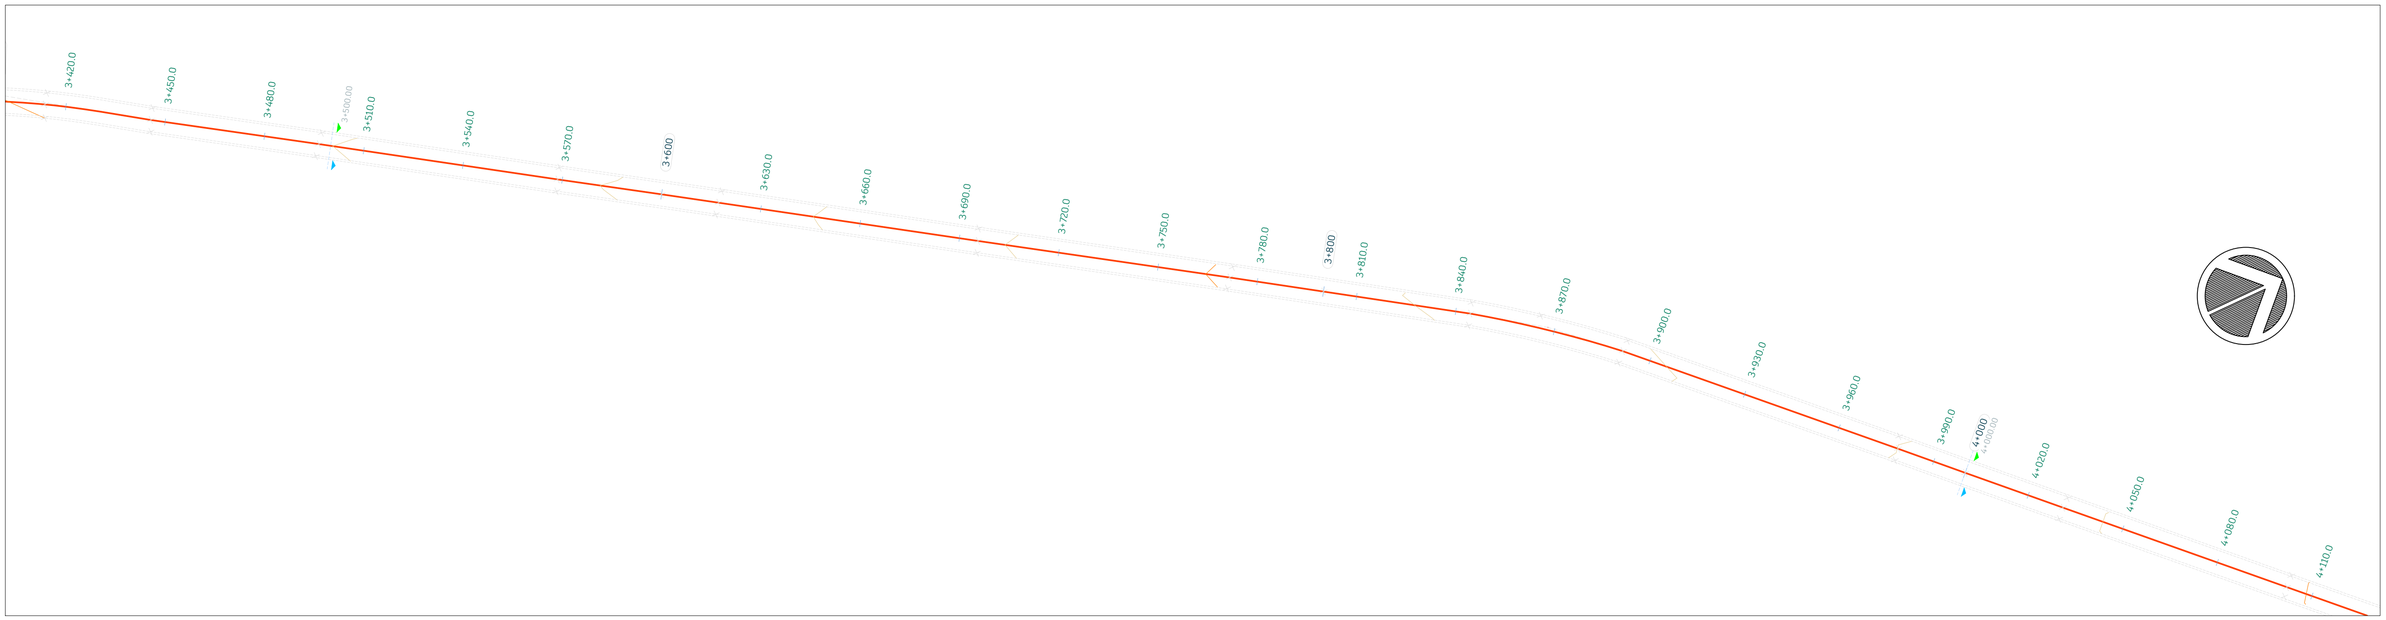

UNIVERSIDAD AUTÓNOMA JUAN MISAEL SARACHO FACULTAD DE CIENCIAS Y TECNOLOGÍA	**Universitario:** Rojas Perales Esmeralda	**Tutor:** Firma y Sello: Msc. Ing. Luis Alberto Yurquina Flores	**Materia.:** Proyecto de Ingeniería Civil II (M. Vías) – CIV 502	**Tribunal Uno:**	**Tribunal Dos:**	**Tribunal Tres:**	**Sitio de Estudio - Departamento :** TARIJA **Provincia:** Méndez **Ciudad:** Tarija

Proyecto: Evaluación de las Condiciones del Pavimento Flexible del Tramo San Lorenzo – Sella Méndez

Carácter: Plano en Planta estacado c/30m y c/200m

Fecha: Mayo 2023

Escala: 1:1000

Lámina N° 02/03

Dimensiones de lámina 770 x 550

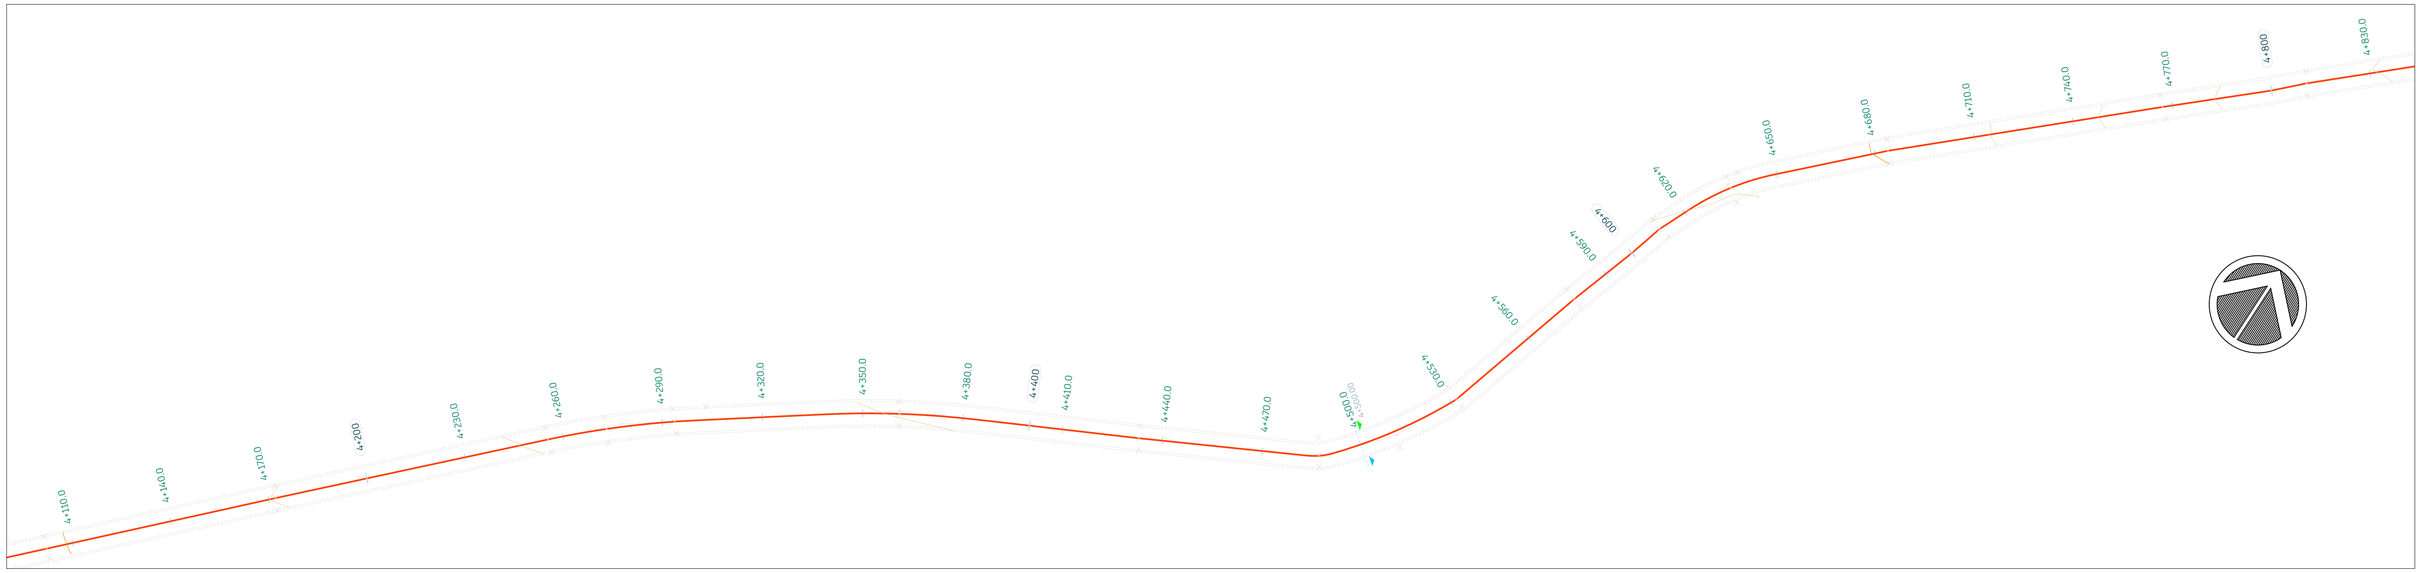

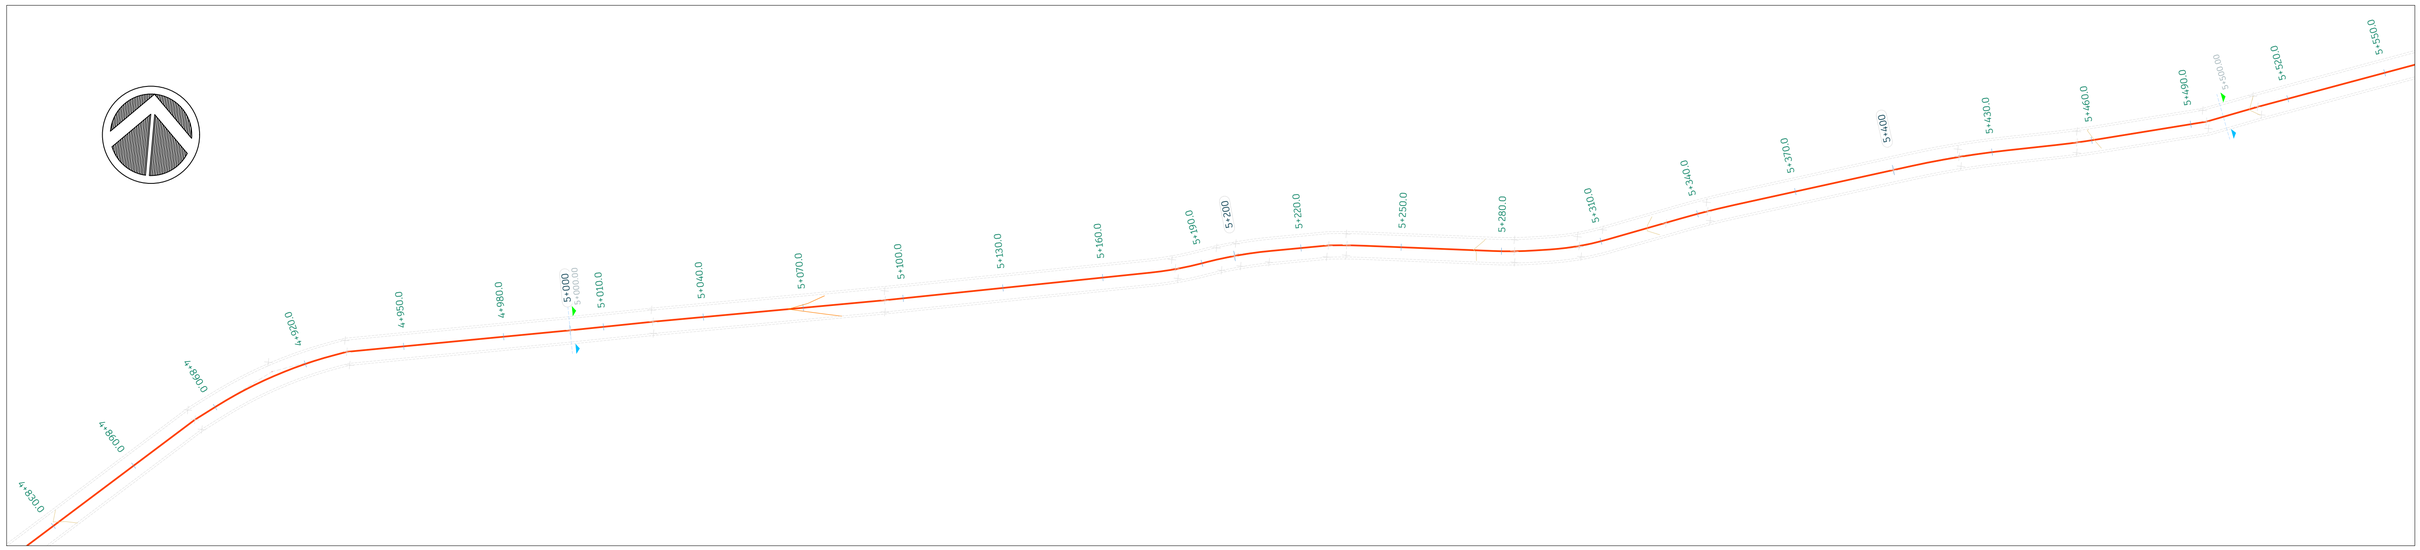

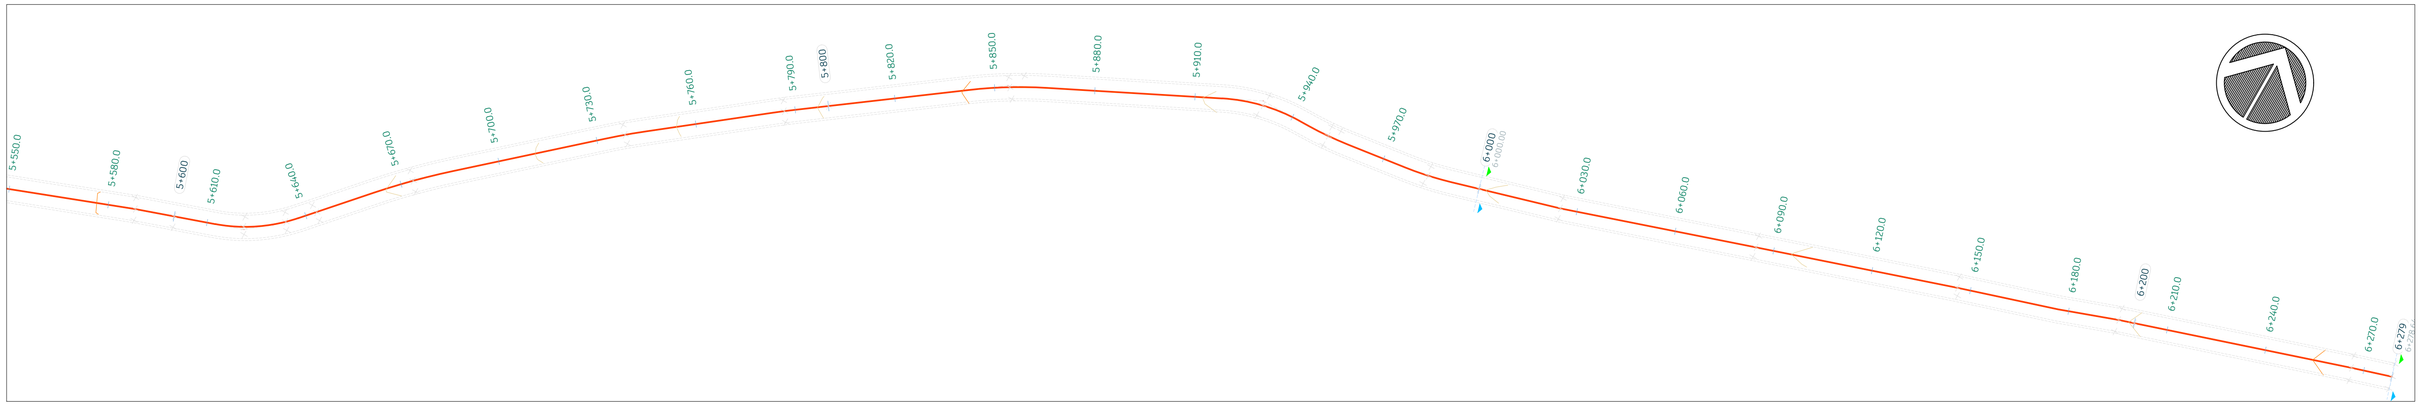

UNIVERSIDAD AUTÓNOMA JUAN MISAEL SARACHO
FACULTAD DE CIENCIAS Y TECNOLOGÍA

Universitario: Rojas Perales Esmeralda

Tutor: Firma y Sello: Msc. Ing. Luis Alberto Yurquina Flores

Materia.: Proyecto de Ingeniería Civil II (M. Vías) – CIV 502

Tribunal Uno:

Tribunal Dos:

Tribunal Tres:

Sitio de Estudio - Departamento : TARIJA

Provincia: Méndez

Ciudad: Tarija

Proyecto: Evaluación de las Condiciones del Pavimento Flexible en el Tramo San Lorenzo – Sella Méndez

Carácter: Plano en Planta estacado c/30m y c/200m

Fecha: Mayo 2023

Escala: 1:1000

Lámina N° 03/03

Dimensiones de lámina 770 x 550