



ANEXO VII
PLANO


DETALLE DE RESALTO Y PASO CEBRA

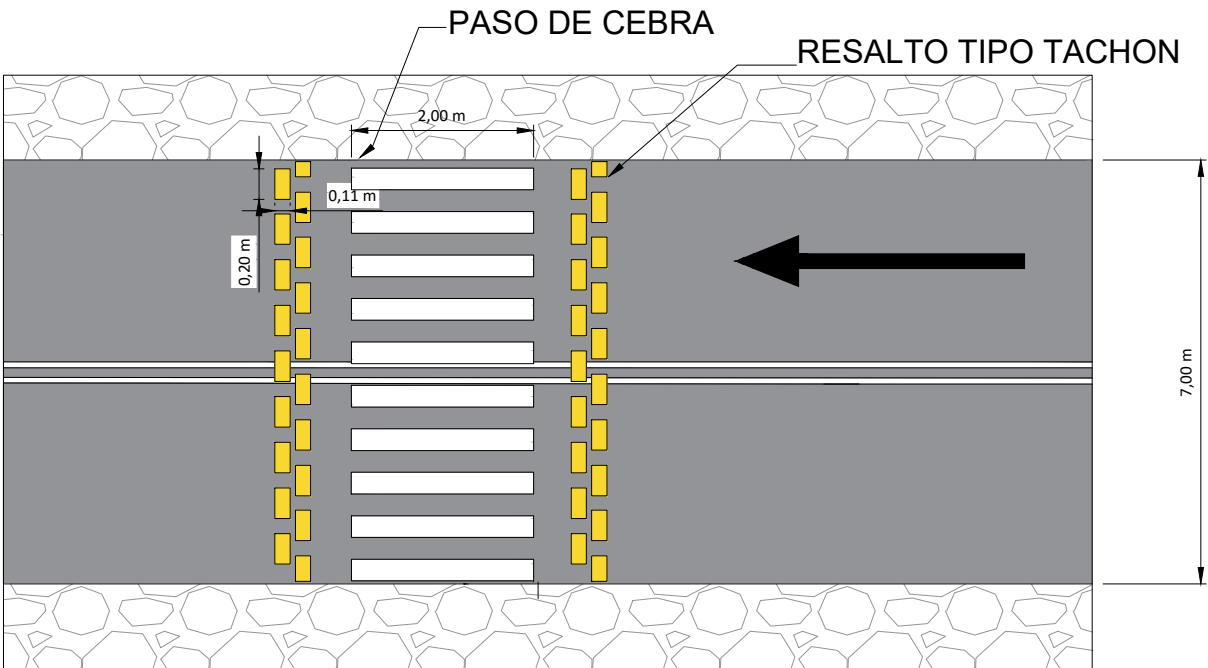


DIMENSIONES DEL TACHON

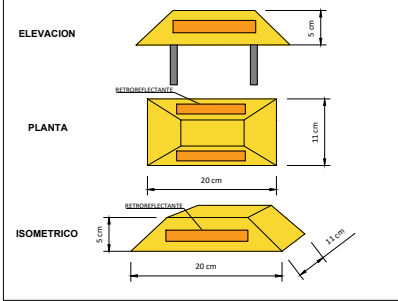

DETALLE DE SEÑALIZACIONES VERTICALES

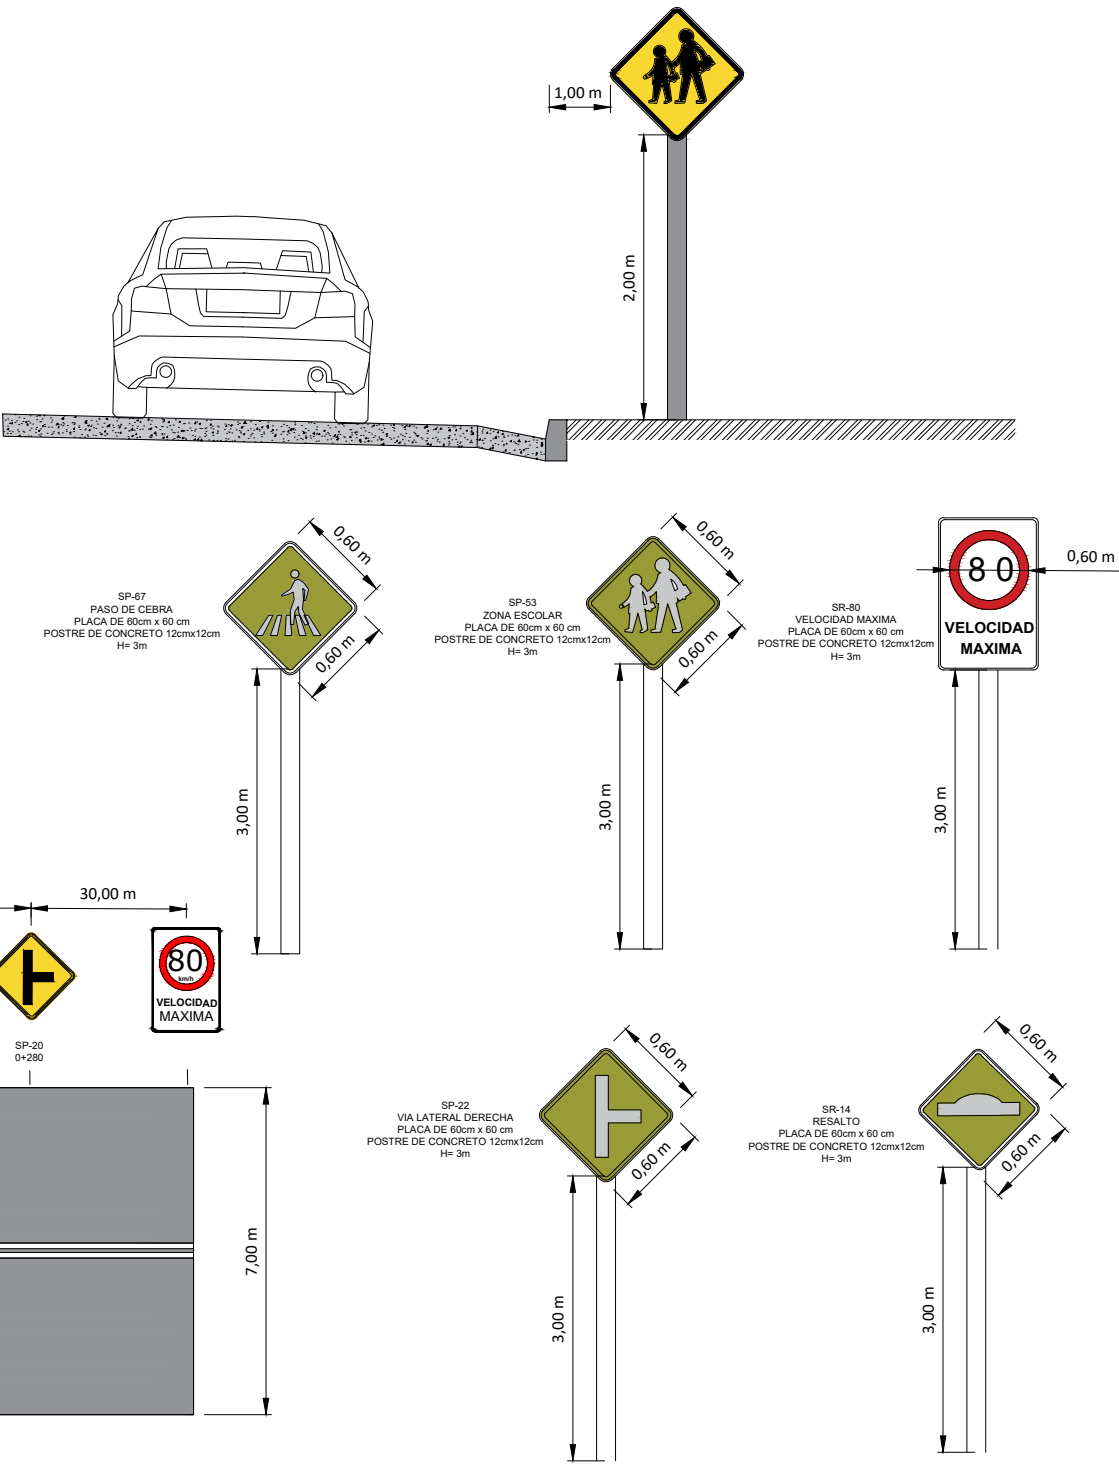

DETALLE GENERAL DE SEÑALIZACIONES EN PLANTA

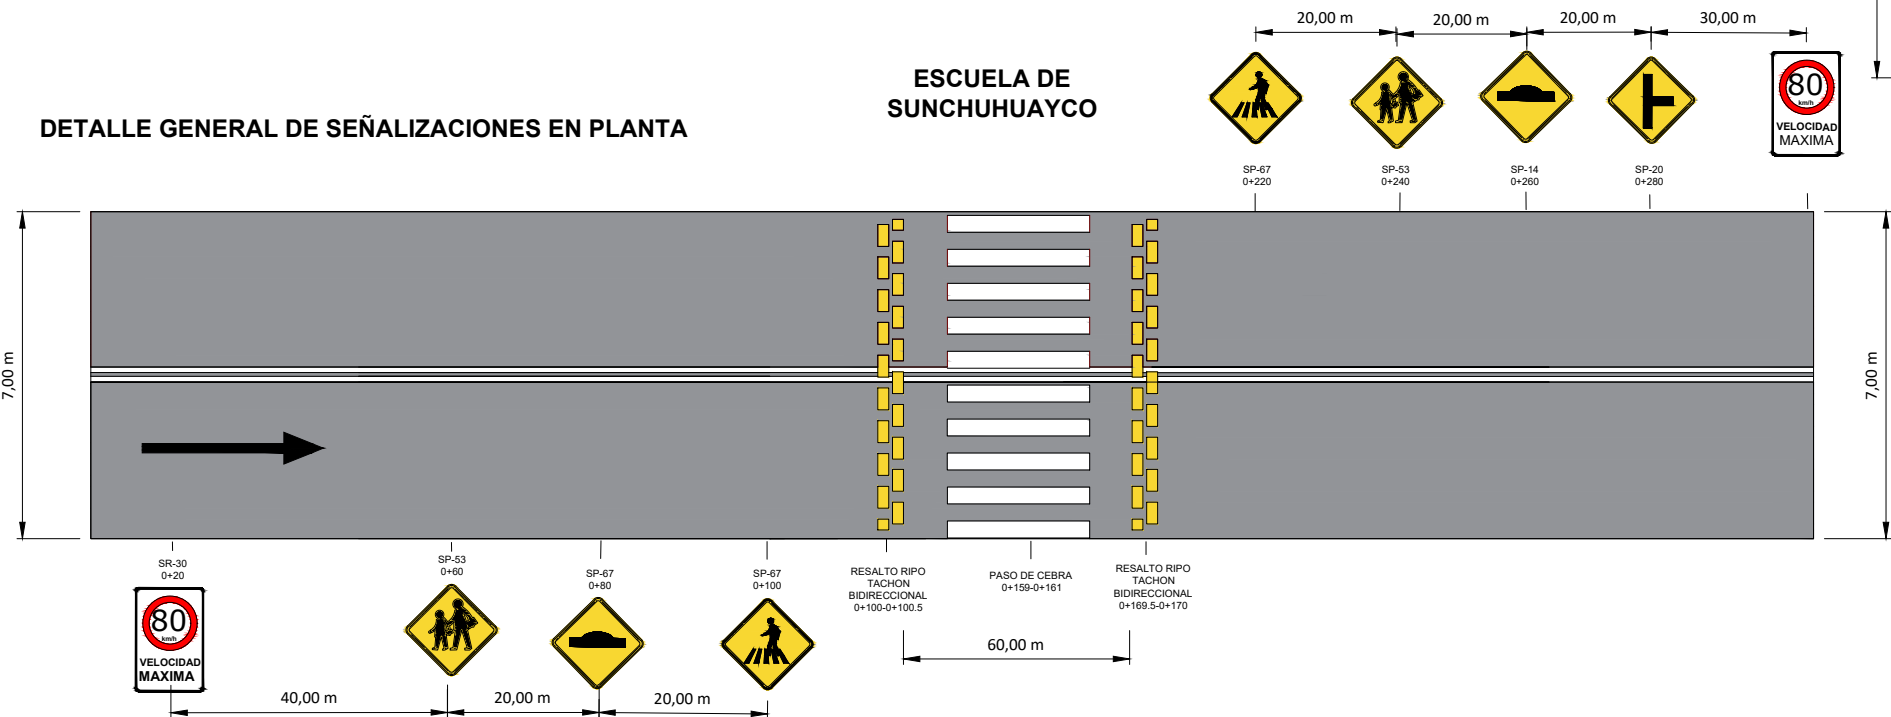

UNIVERSIDAD AUTONOMA
JUAN MISAEL SARACHO

PROYECTO: "GESTION DE SEGURIDAD VIAL EN
CARRETERAS APLICADA A LA RED FUNDAMENTAL DEL
DEPARTAMENTO DE TARIJA"

DEPARTAMENTO: TARIJA
PROVINCIA: CERCADO
MUNICIPIO: PADCAYA

UNIVERSITARIO:
SOLIZ GOMEZ ALEX FRED

RUTA NACIONAL N° 1 TRAMO
TARIJA-PADCAYA RN1

FECHA:
JUNIO 2025

LAMINA
UNICA