


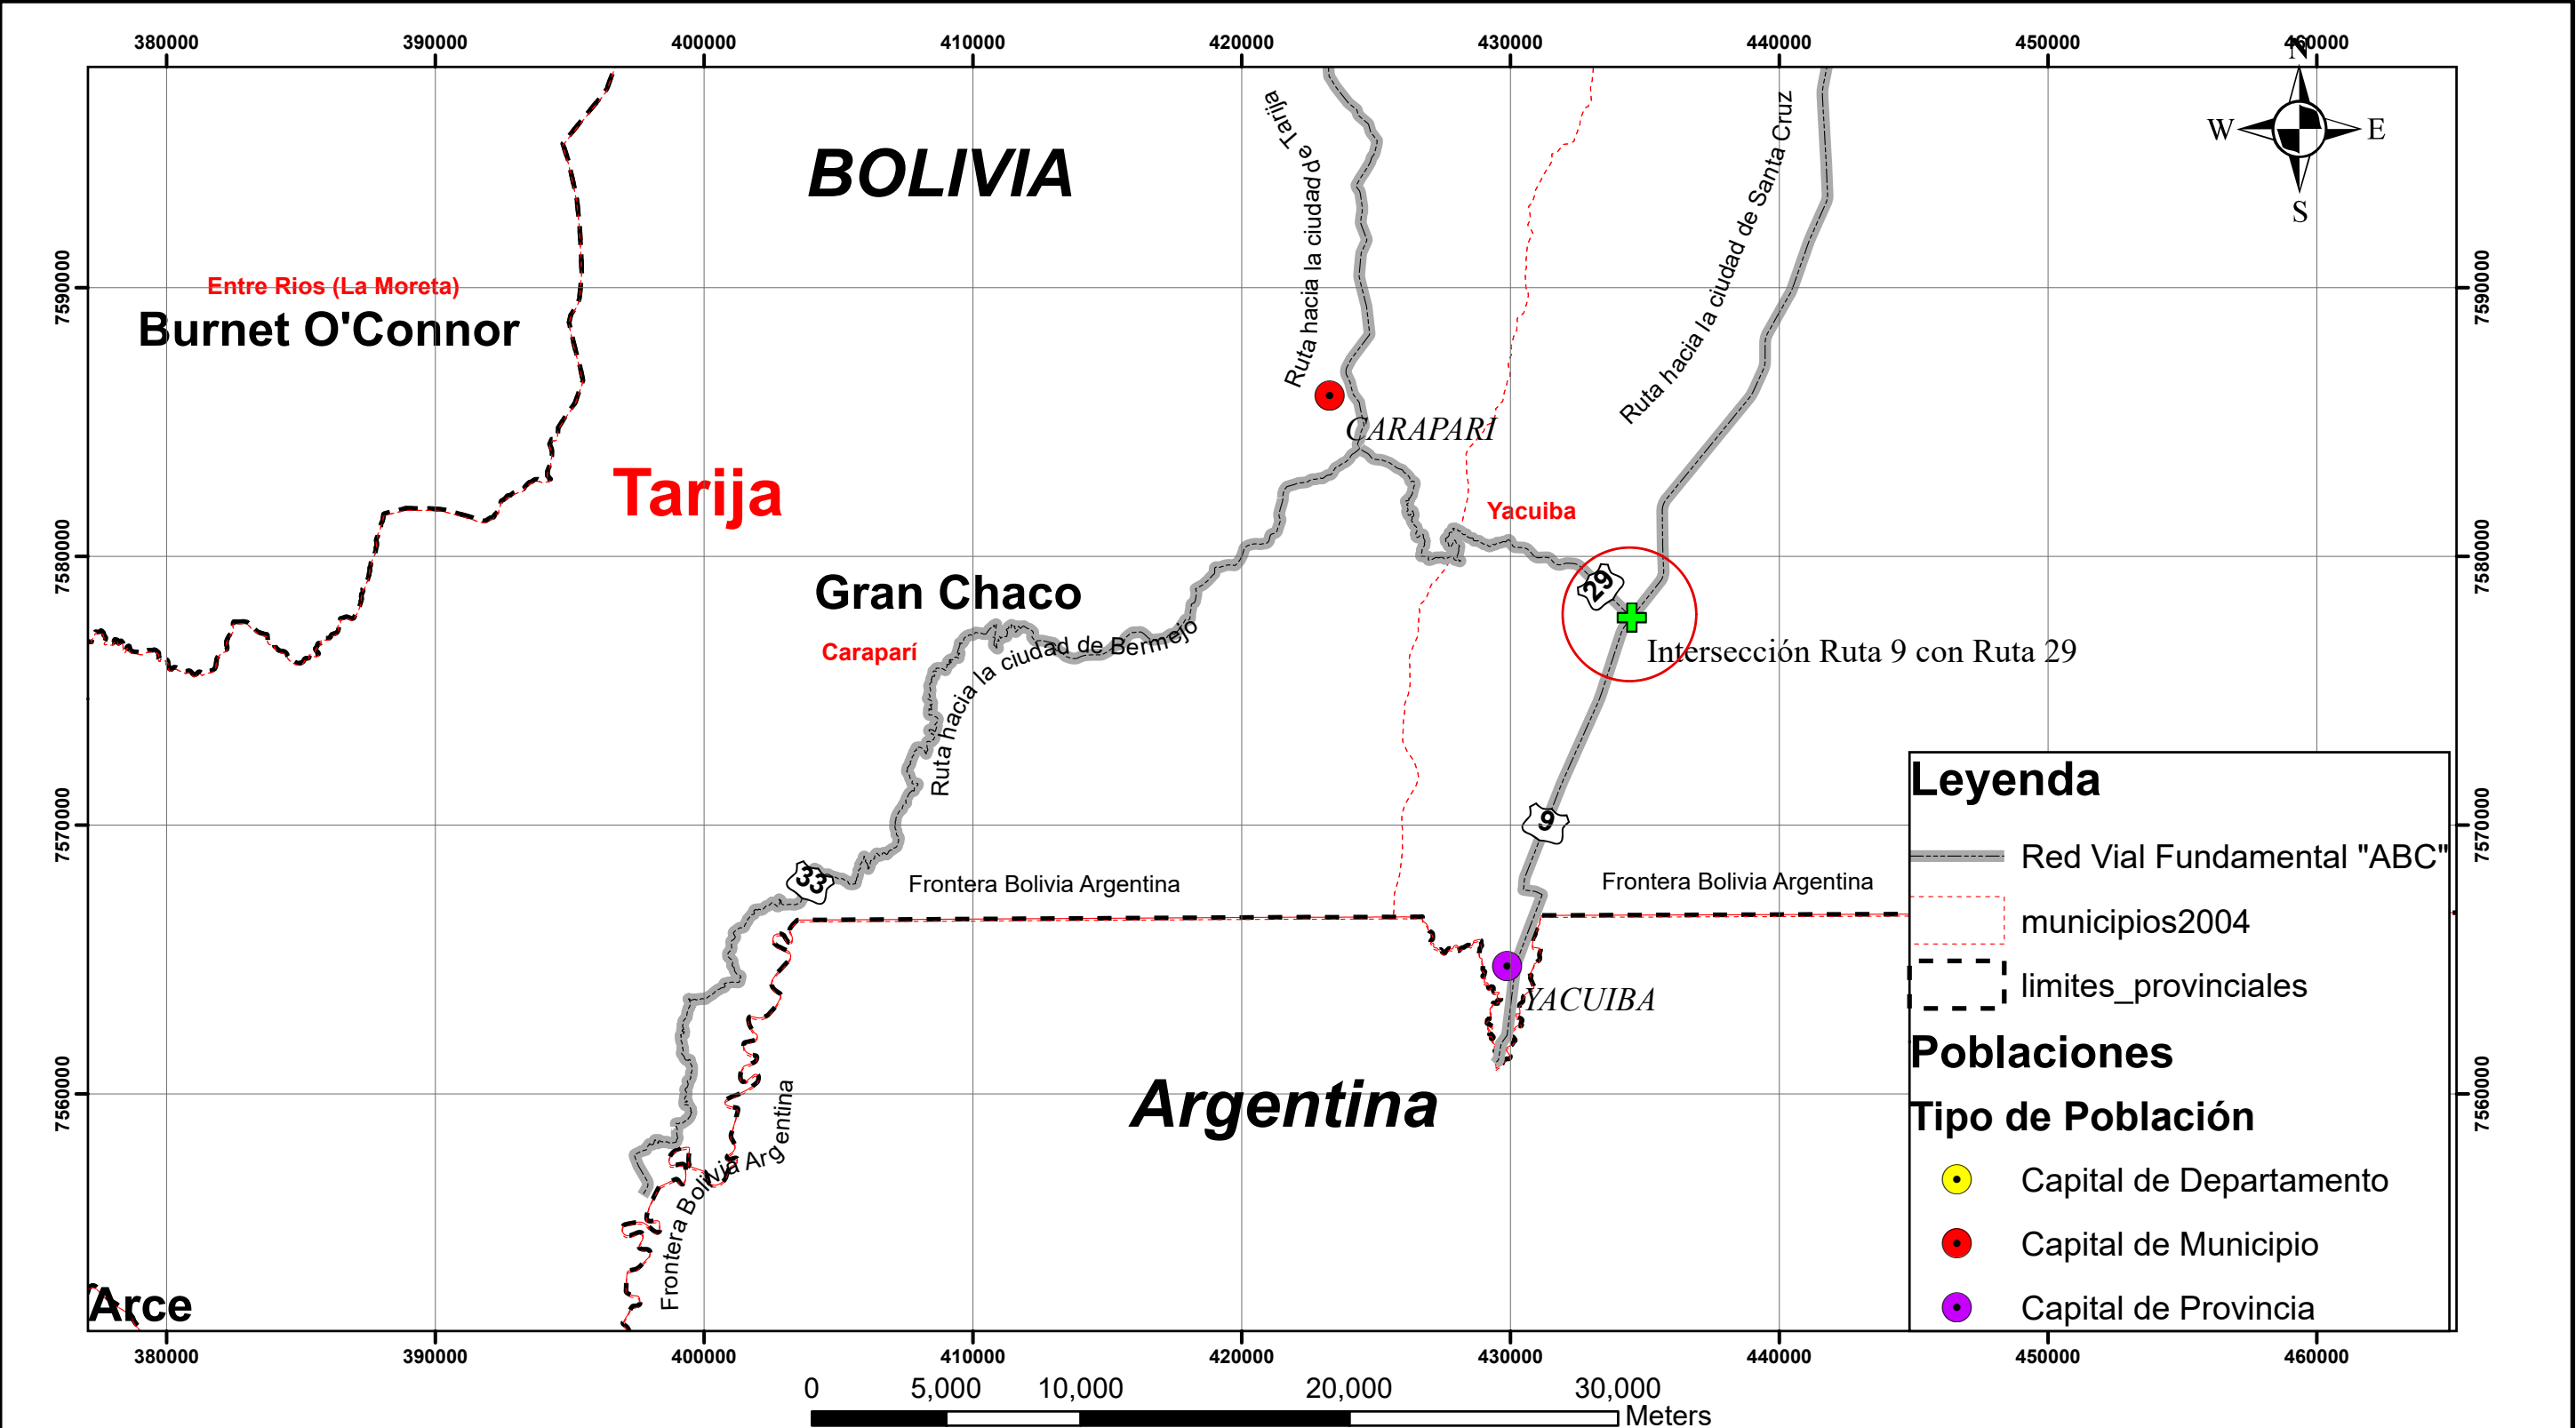

UNIVERSIDAD AUTONOMA
JUAN MISAE SARACHO

TESIS DE GRADO

**ANÁLISIS DE MEJORA DE LA
CONDICIÓN DEL FLUJO
VEHICULAR EN LA
INTERSECCIÓN DE LA RUTA (9)
Y LA RUTA (29) MEDIANTE UNA
ALTERNATIVA A NIVEL**

PLANO

MAPA DE UBICACIÓN

ESCALAS

1:250000

MATERIA

**PROYECTO DE INGENIERIA
CIVIL II**

ELABORADO POR


MARIANO JOSE GUZMÁN ERAZO

FECHA

20/05/2025

NÚMERO DE PLANO

1/17

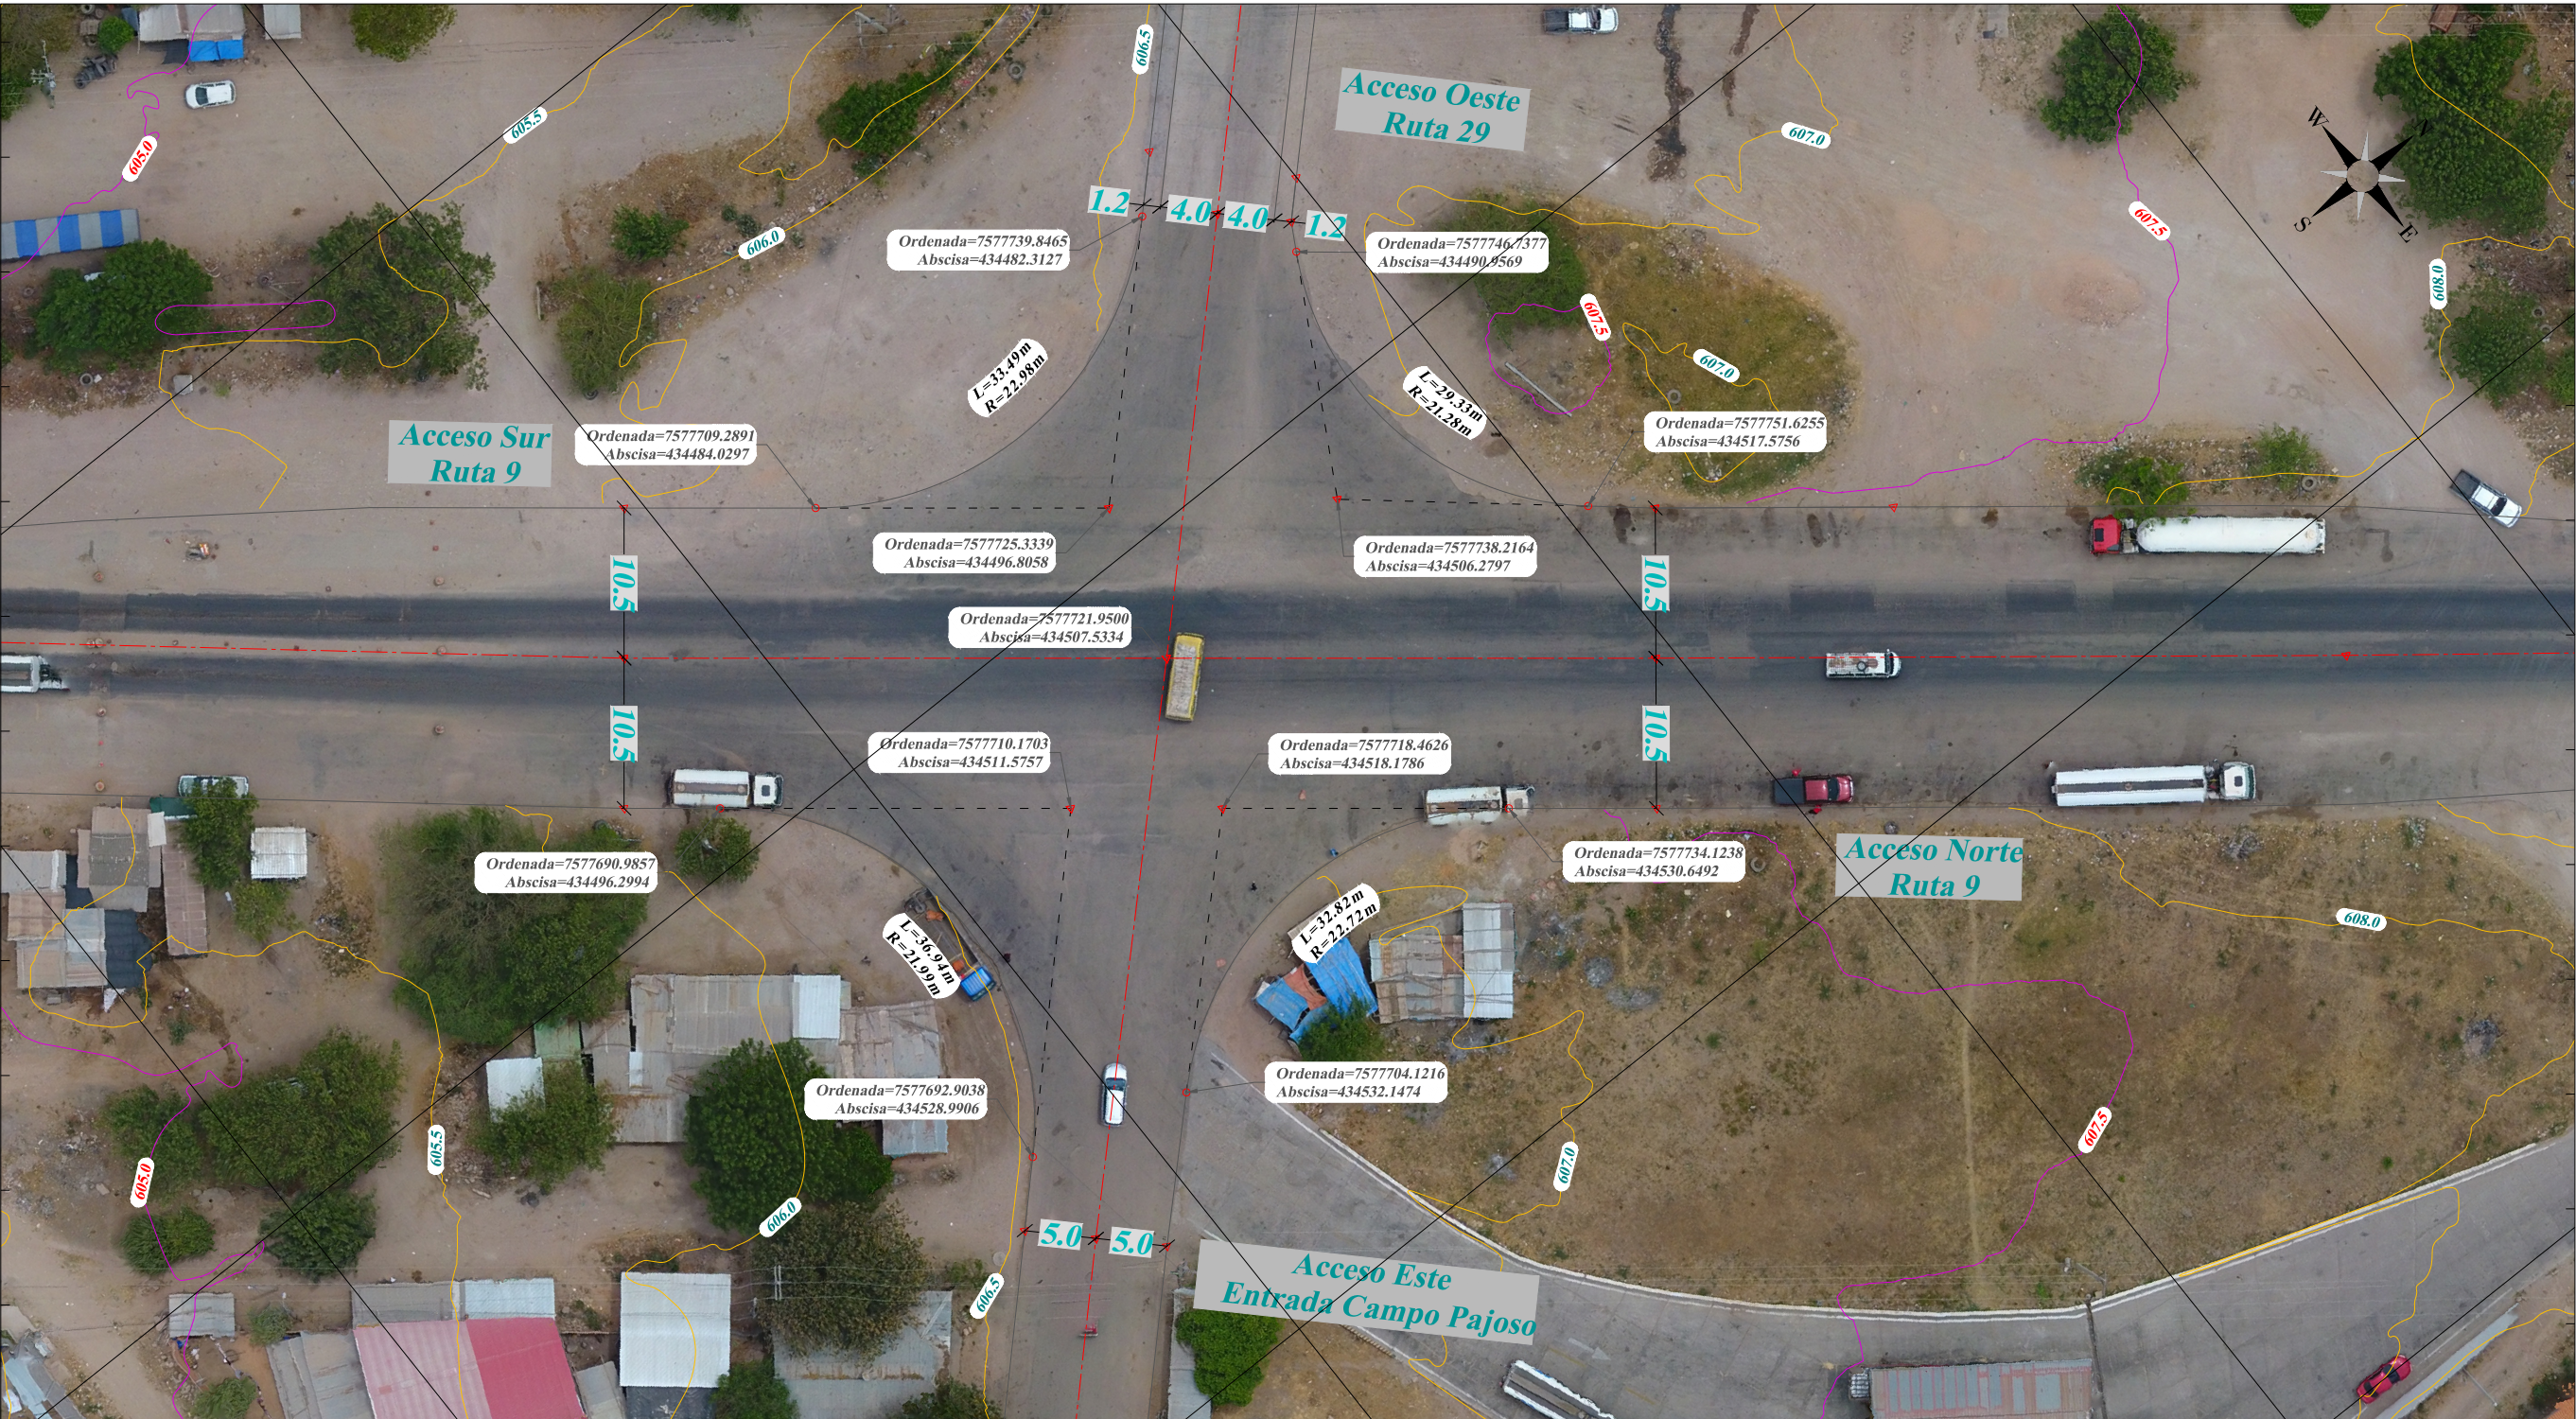

UNIVERSIDAD AUTÓNOMA
JUAN MISAE SARACHO

TESIS DE GRADO:
ANÁLISIS DE MEJORA DE LA
CONDICIÓN DEL FLUJO
VEHICULAR EN LA
INTERSECCIÓN DE LA RUTA (9) Y
LA RUTA (29) MEDIANTE UNA
ALTERNATIVA A NIVEL

PLANO:
Intersección Actual Vista En Planta
ESCALAS:
ESC: 1:500
MATERIA:
PROYECTO DE INGENIERÍA CIVIL
II CIV 502

ELABORADO POR:
MARIANO JOSÉ GUZMÁN ERAZO
FECHA:
20/05/2025

NÚMERO DE PLANO:
2/17

