





PLANTA BAJA ANGELADA...
ESC.: 1:100

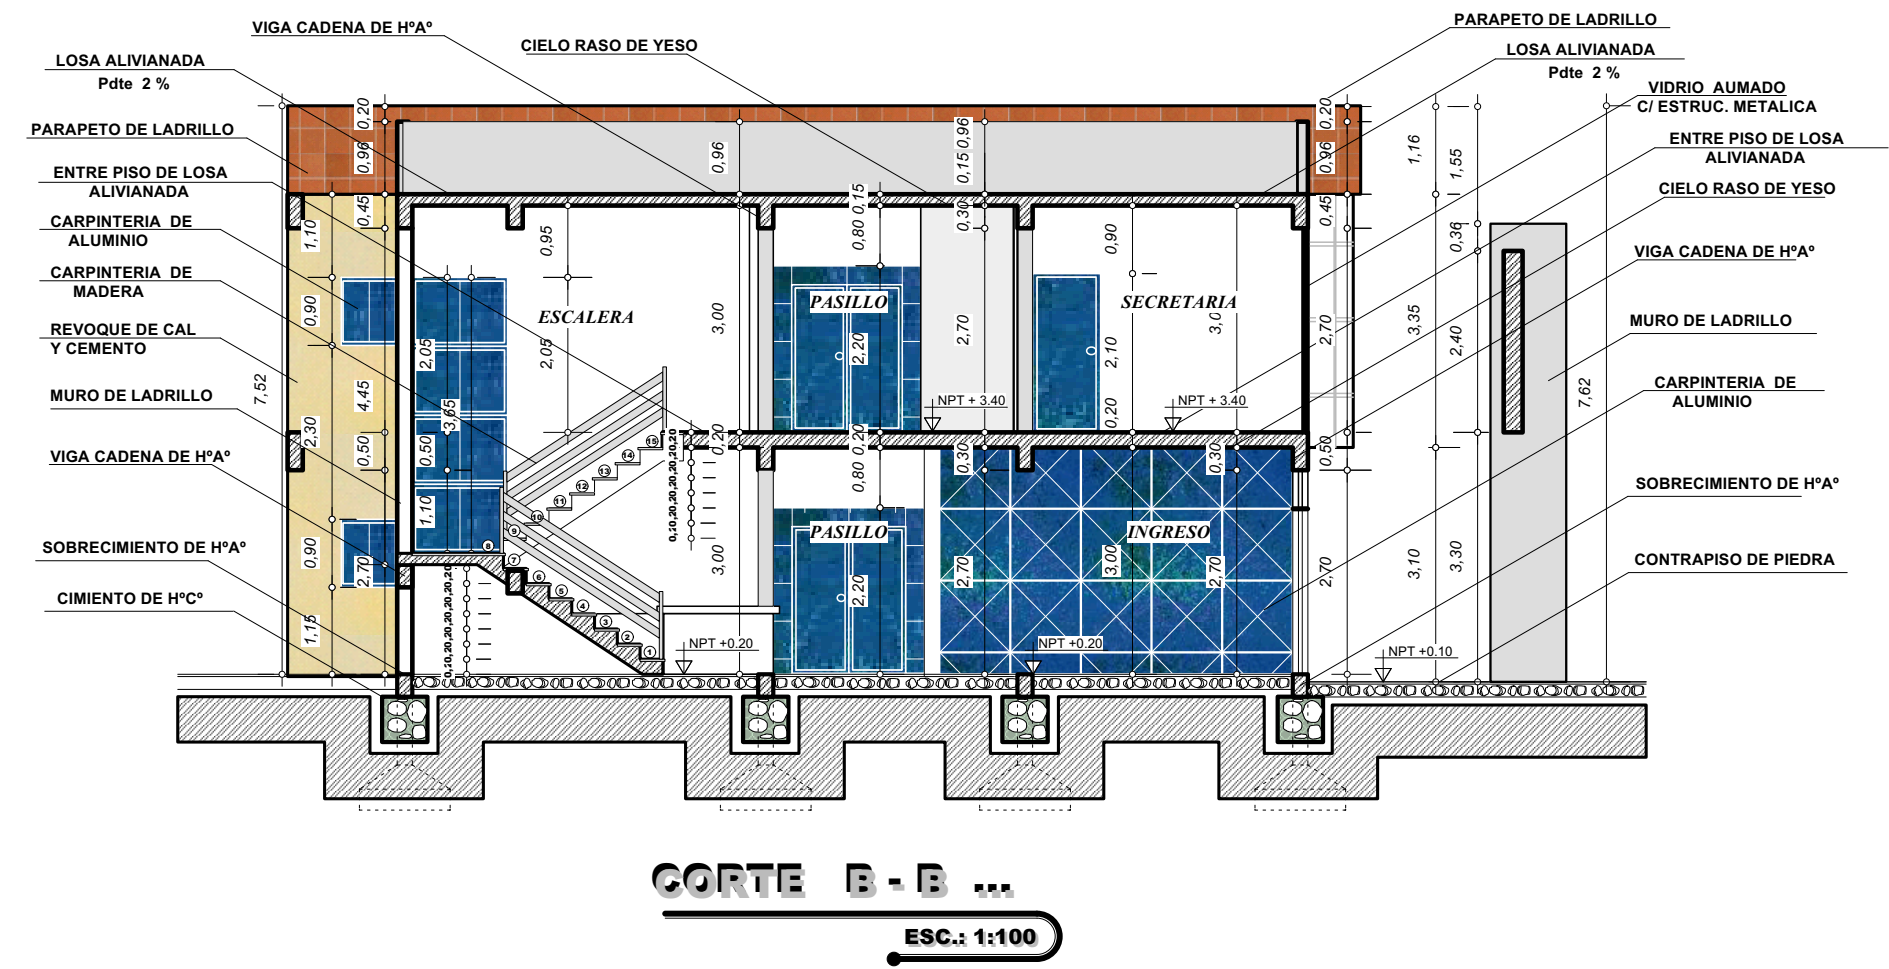


ELEVACION LATERAL...
ESC.: 1:100

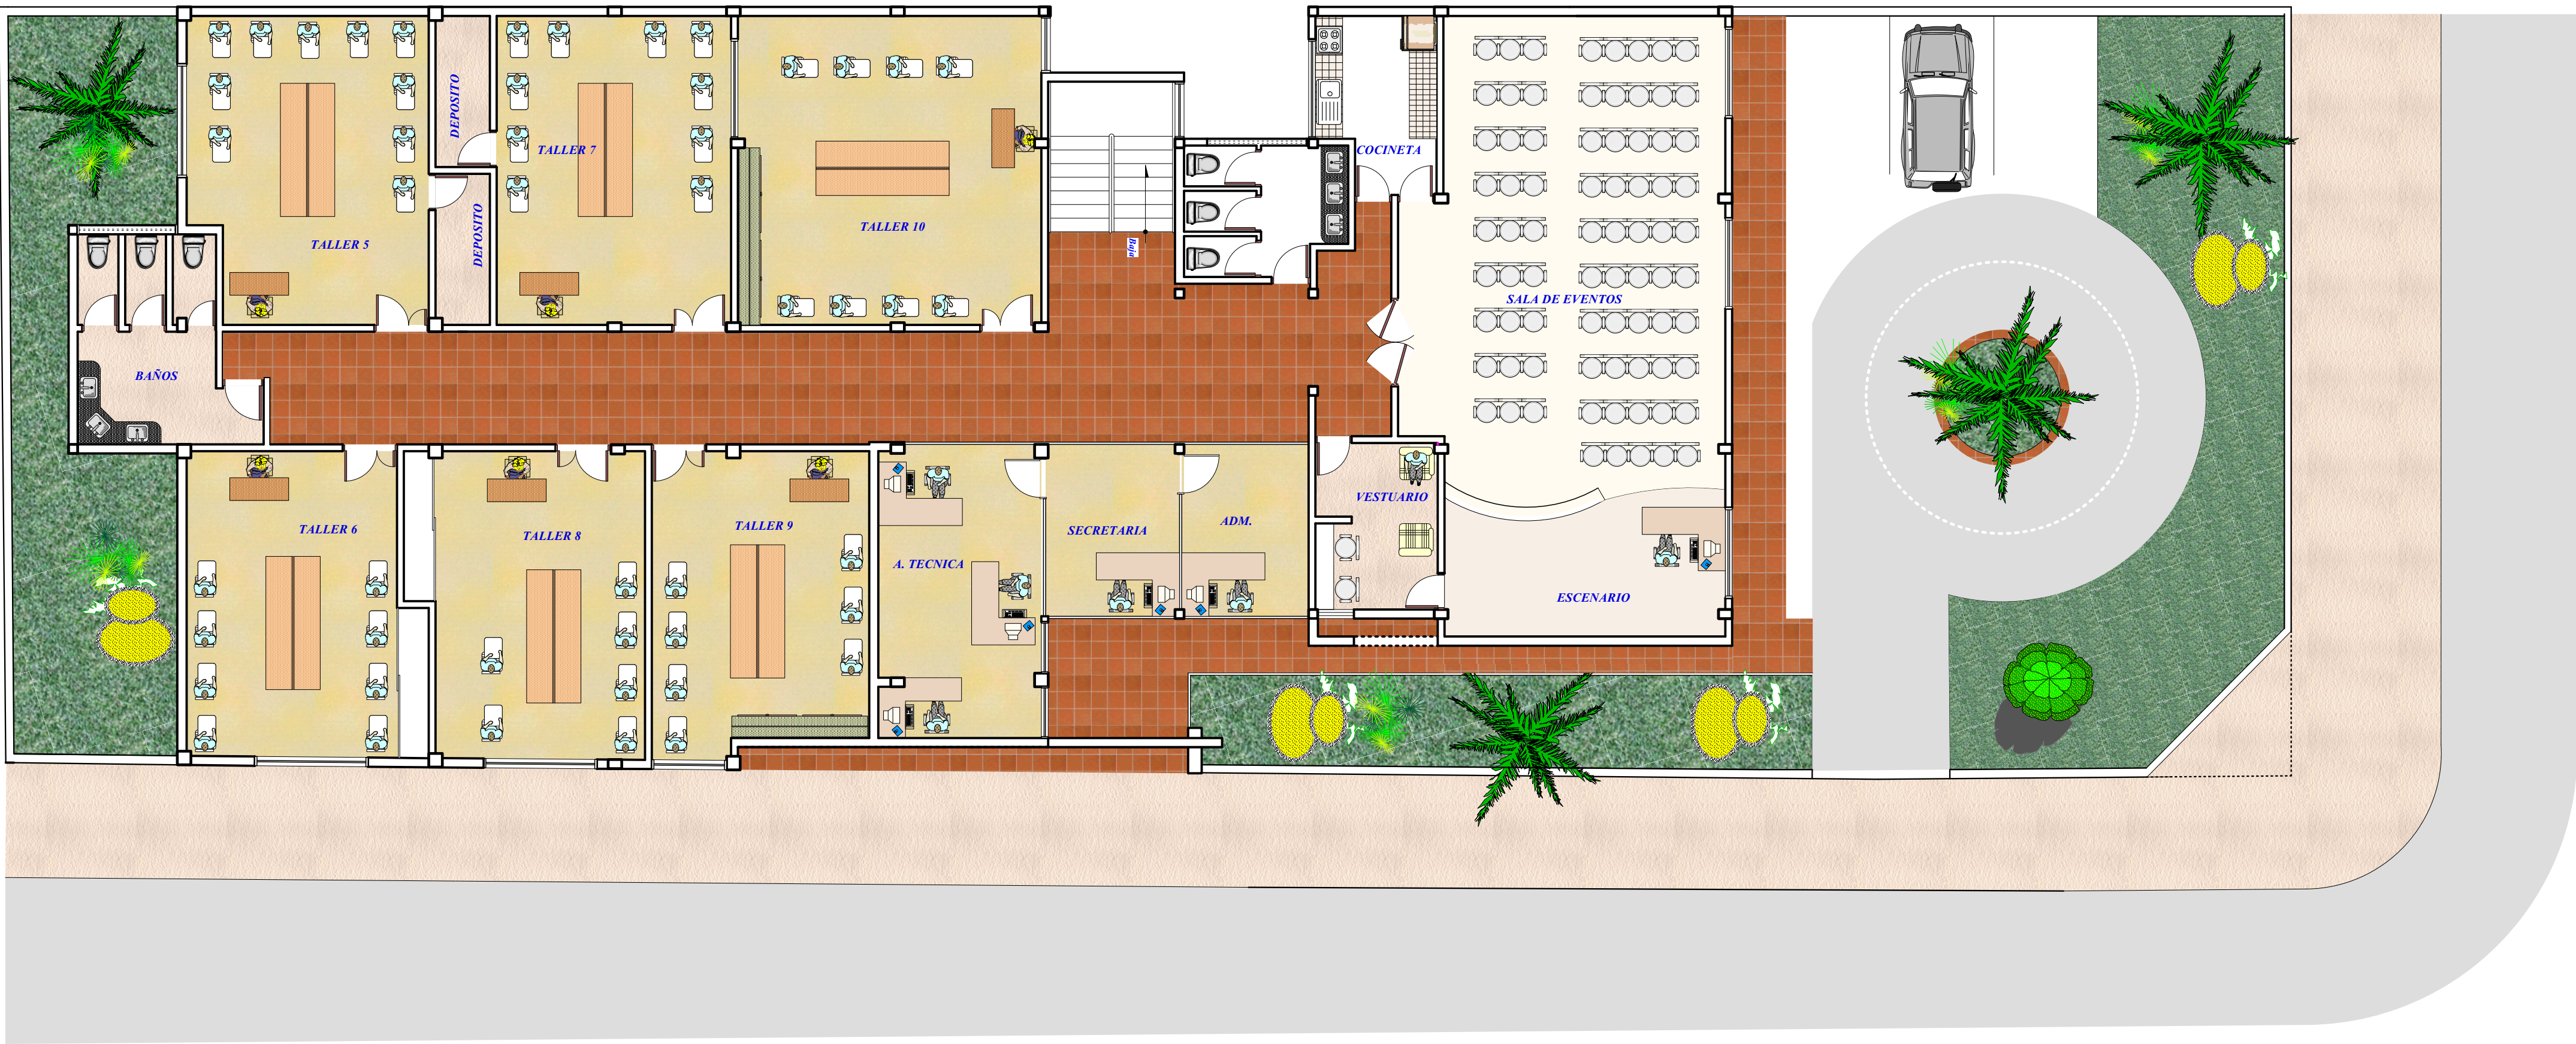


PLANTA ALTA ANGELADA...
ESC.: 1:100

FACULTAD: CIENCIAS Y TECNOLOGÍA	UNIVERSIDAD AUTÓNOMA JUAN MISAEL SARACHO
APROBACIÓN:	"CASA DE LA MUJER Y PROMOCIÓN DE INICIATIVAS PRODUCTIVAS"
PLANO: PLANOS ARQUITECTÓNICOS	
EJECUTO:	SUPERFICIE: TOTAL CONSTRUIDA = 518,18 m²2
FECHA: JULIO - 2025	ESCALA: INDICADAS
UNIVERSARIO: MEDINA MIRANDA FRANZ	LÁMINA: 1/3
OBSERVACIONES:	ZONA: EL VALLE DE LA CONCEPCIÓN
UBICACIÓN: 	

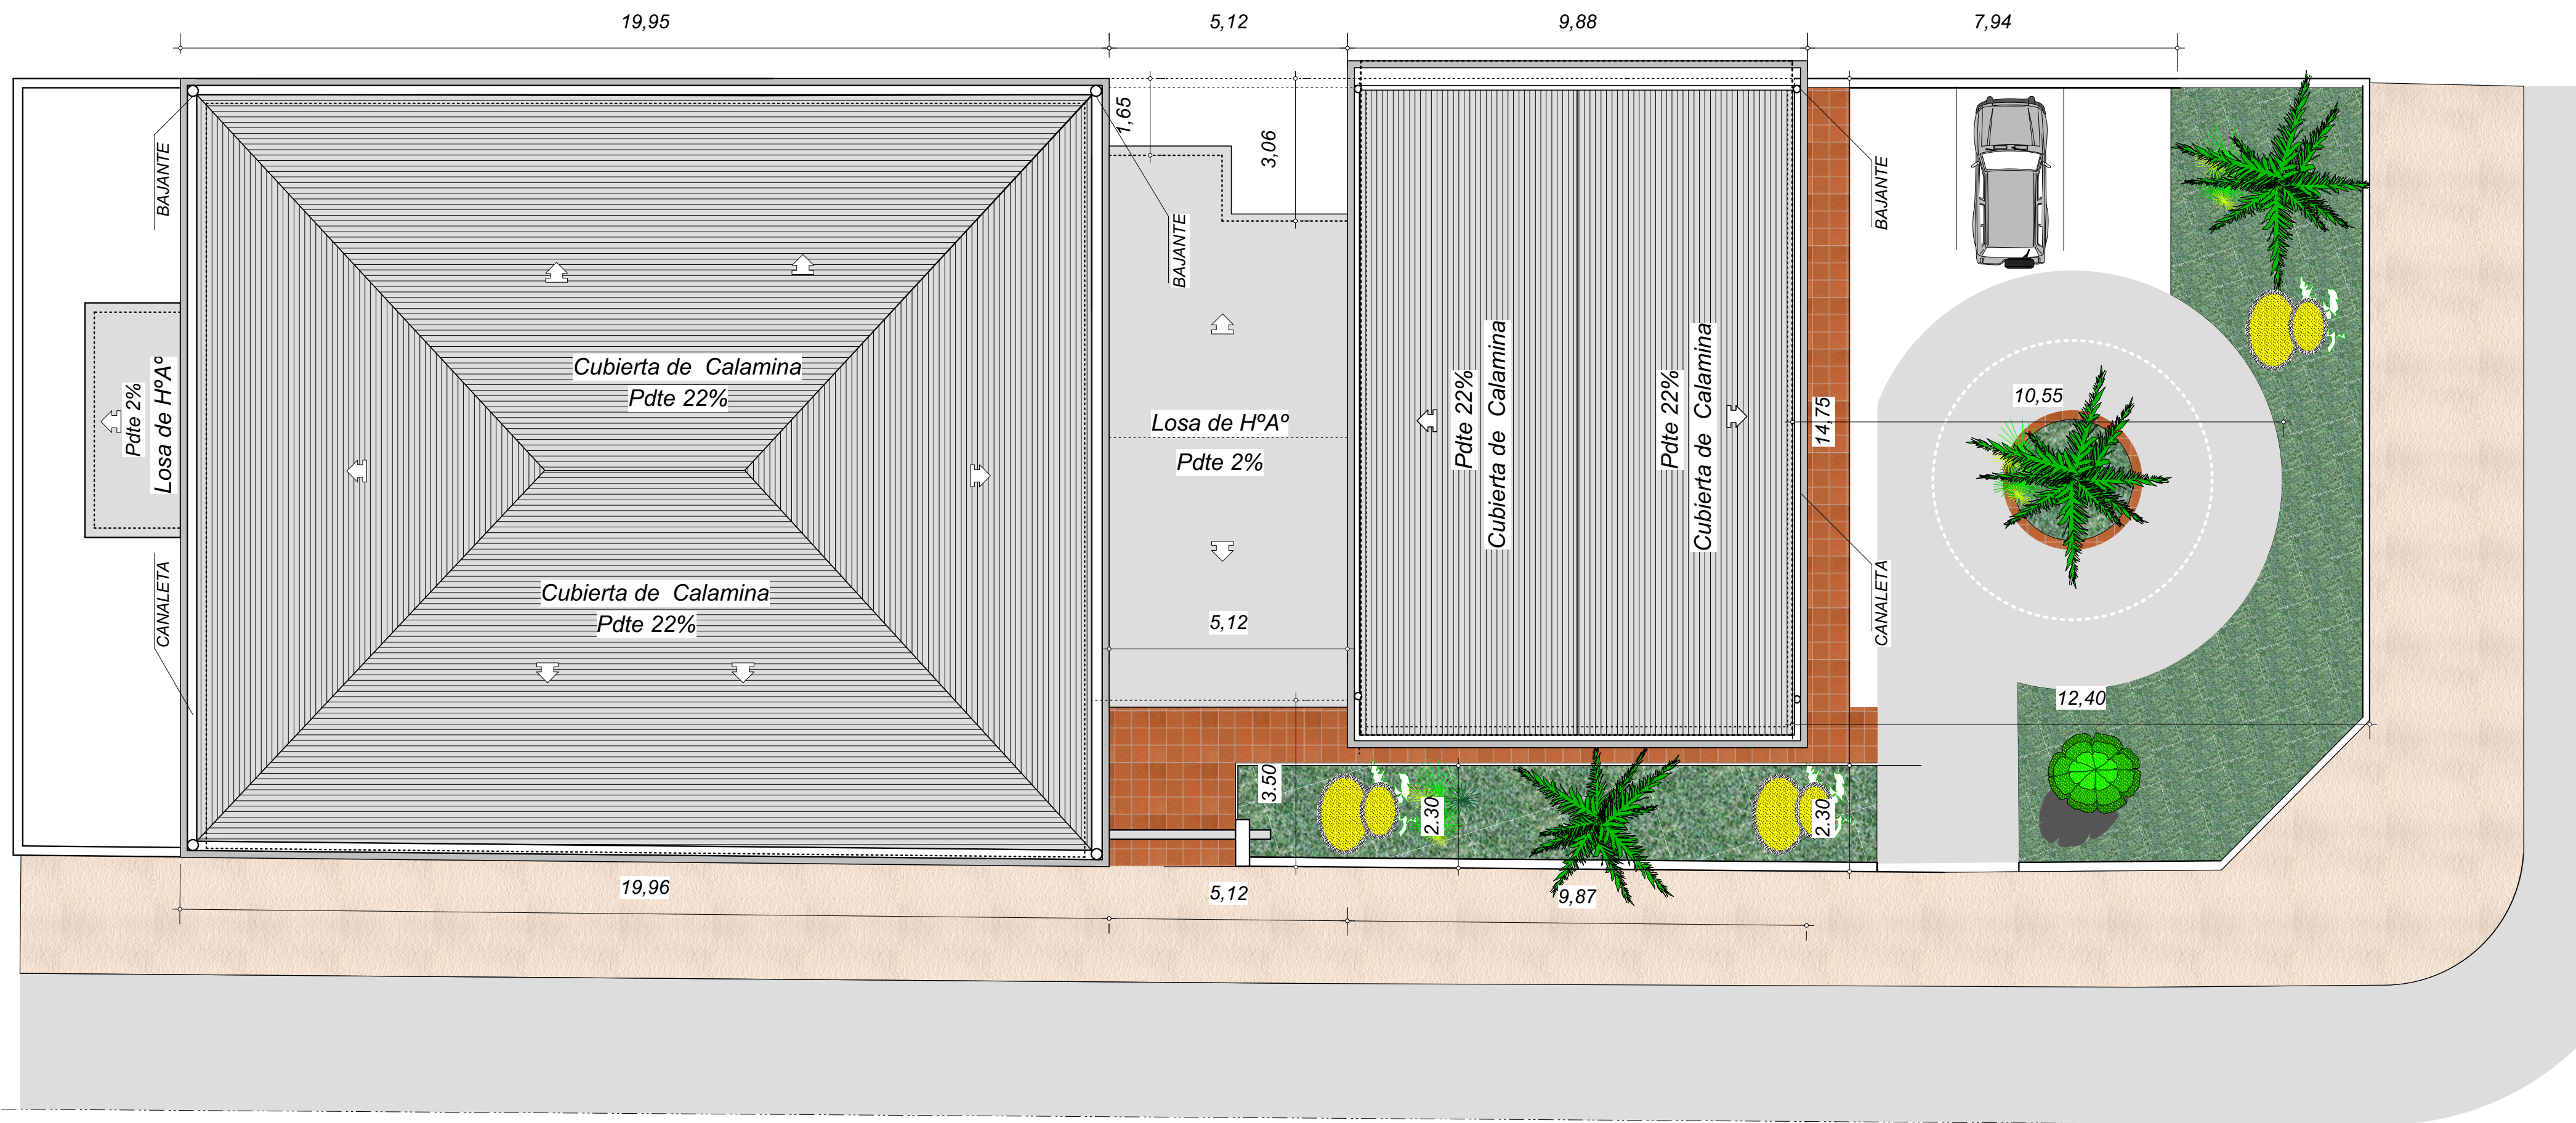

EDC. 1:200
PLANO DE EMPLAZAMIENTO...

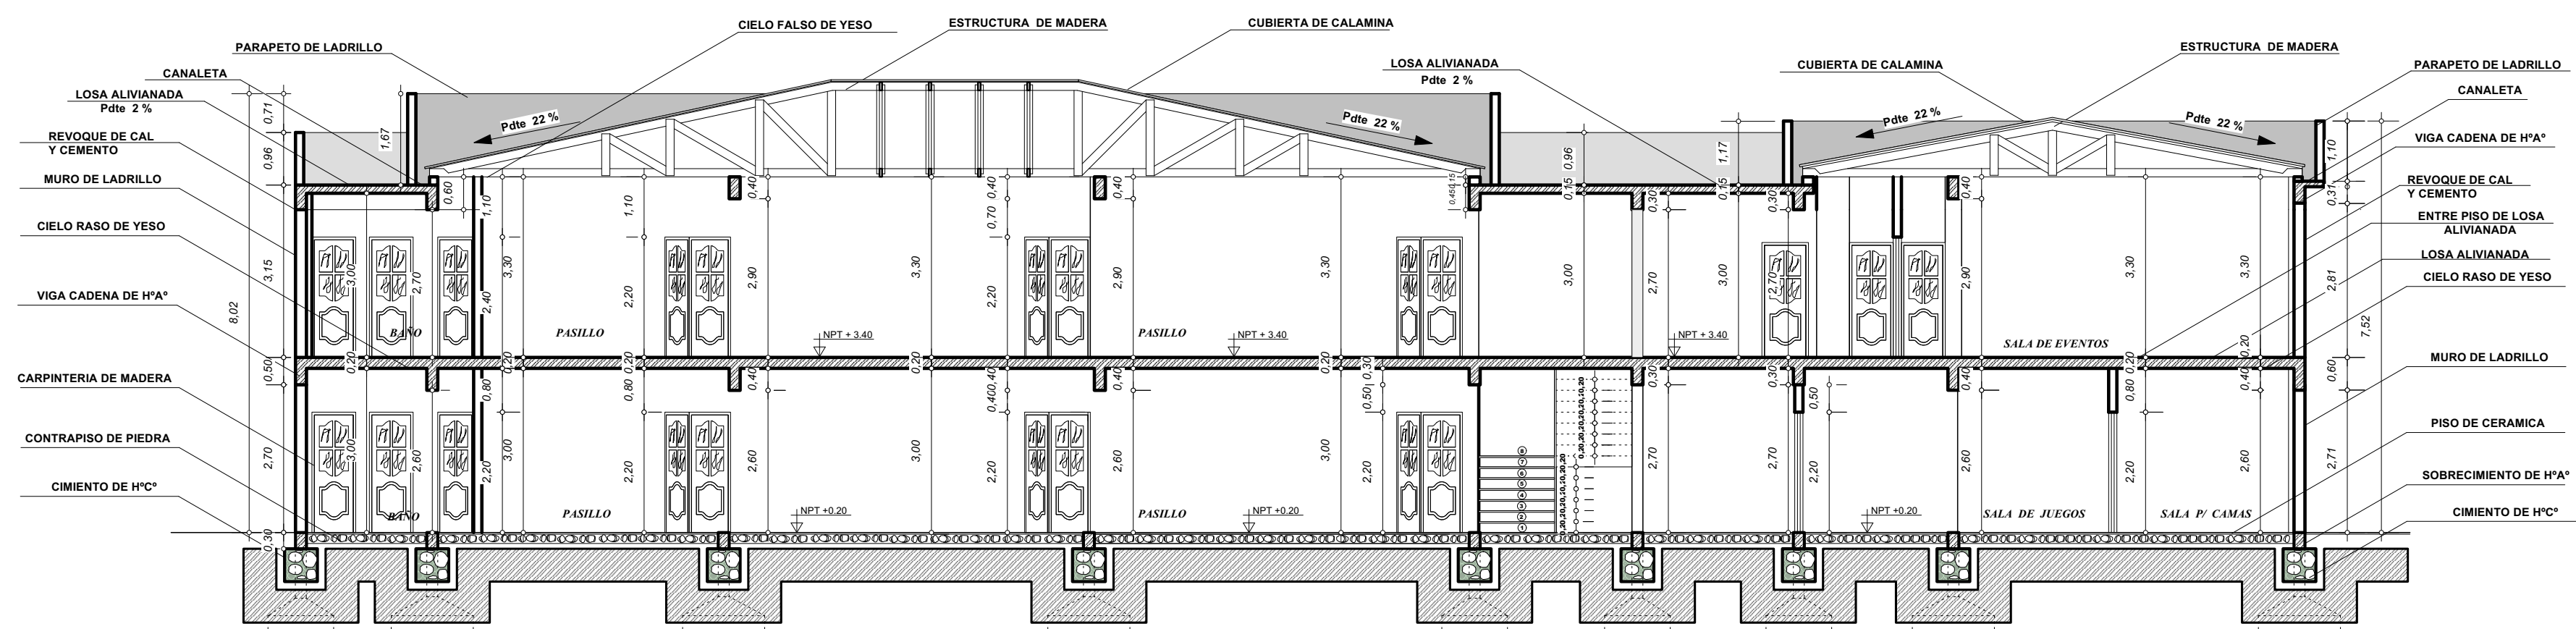

CORTE A-A ...
ESC. 1:100



ELEVACION PRINCIPAL...
ESC. 1:100

FACULTAD: CIENCIAS Y TECNOLOGÍA	UNIVERSIDAD AUTÓNOMA JUAN MISAEL SARACHO
APROBACIÓN:	"CASA DE LA MUJER Y PROMOCIÓN DE INICIATIVAS PRODUCTIVAS"
PLANO:	PLANOS ARQUITECTÓNICOS
EJECUTO:	SUPERFICIE: TOTAL CONSTRUIDA = 518,18 m²2
FECHA: JULIO - 2025	ESCALA: INDICADAS
UNIVERSARIO: MEDINA MIRANDA FRANZ	LÁMINA: 2/3
OBSERVACIONES:	ZONA: EL VALLE DE LA CONCEPCIÓN
	UBICACIÓN:



PLANTA BAJA AGOTADA...

ESC.: 1:100



PLANTA ALTA AGOTADA...

ESC.: 1:100

FACULTAD: CIENCIAS Y TECNOLOGÍA	UNIVERSIDAD AUTÓNOMA JUAN MISAEL SARACHO		
APROBACIÓN:	"CASA DE LA MUJER Y PROMOCIÓN DE INICIATIVAS PRODUCTIVAS"		
	PLANO:		
	PLANOS ARQUITECTÓNICOS		
	EJECUTO:		
OBSERVACIONES:	SUPERFICIE: TOTAL CONSTRUIDA = 518,18 m²2		
	FECHA: JULIO - 2025		
	ESCALA: INDICADAS		
	LÁMINA: 3/3		
ZONA: EL VALLE DE LA CONCEPCIÓN	UNIVERSITARIO: MEDINA MIRANDA FRANZ		
	UBICACIÓN:		

