




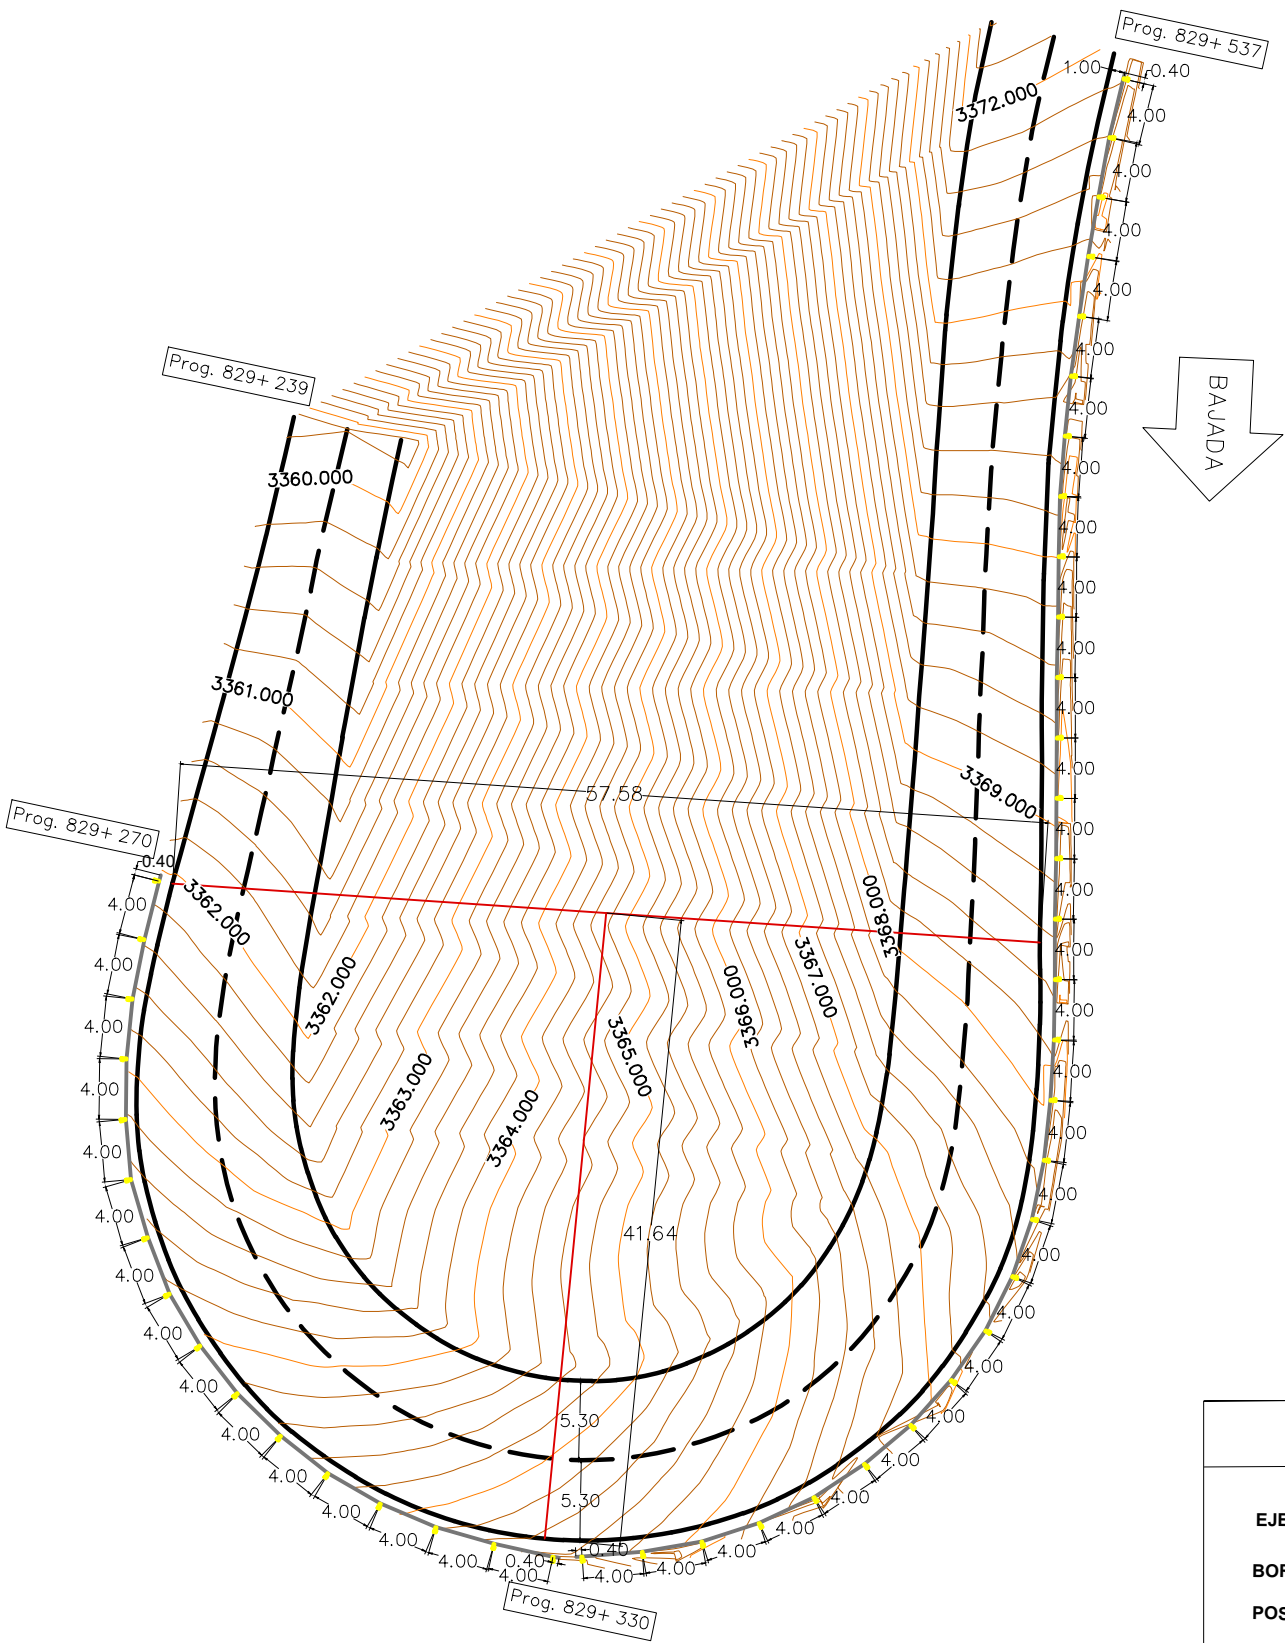


LEYENDA	
EJE	-----
BORDE PAVIMENTO	————
POSTE SUJECION	
BARRERA METALICA DE SEGURIDAD	————


LEYENDA	
EJE	-----
BORDE PAVIMENTO	————
POSTE SUJECION	
BARRERA METALICA DE SEGURIDAD	————

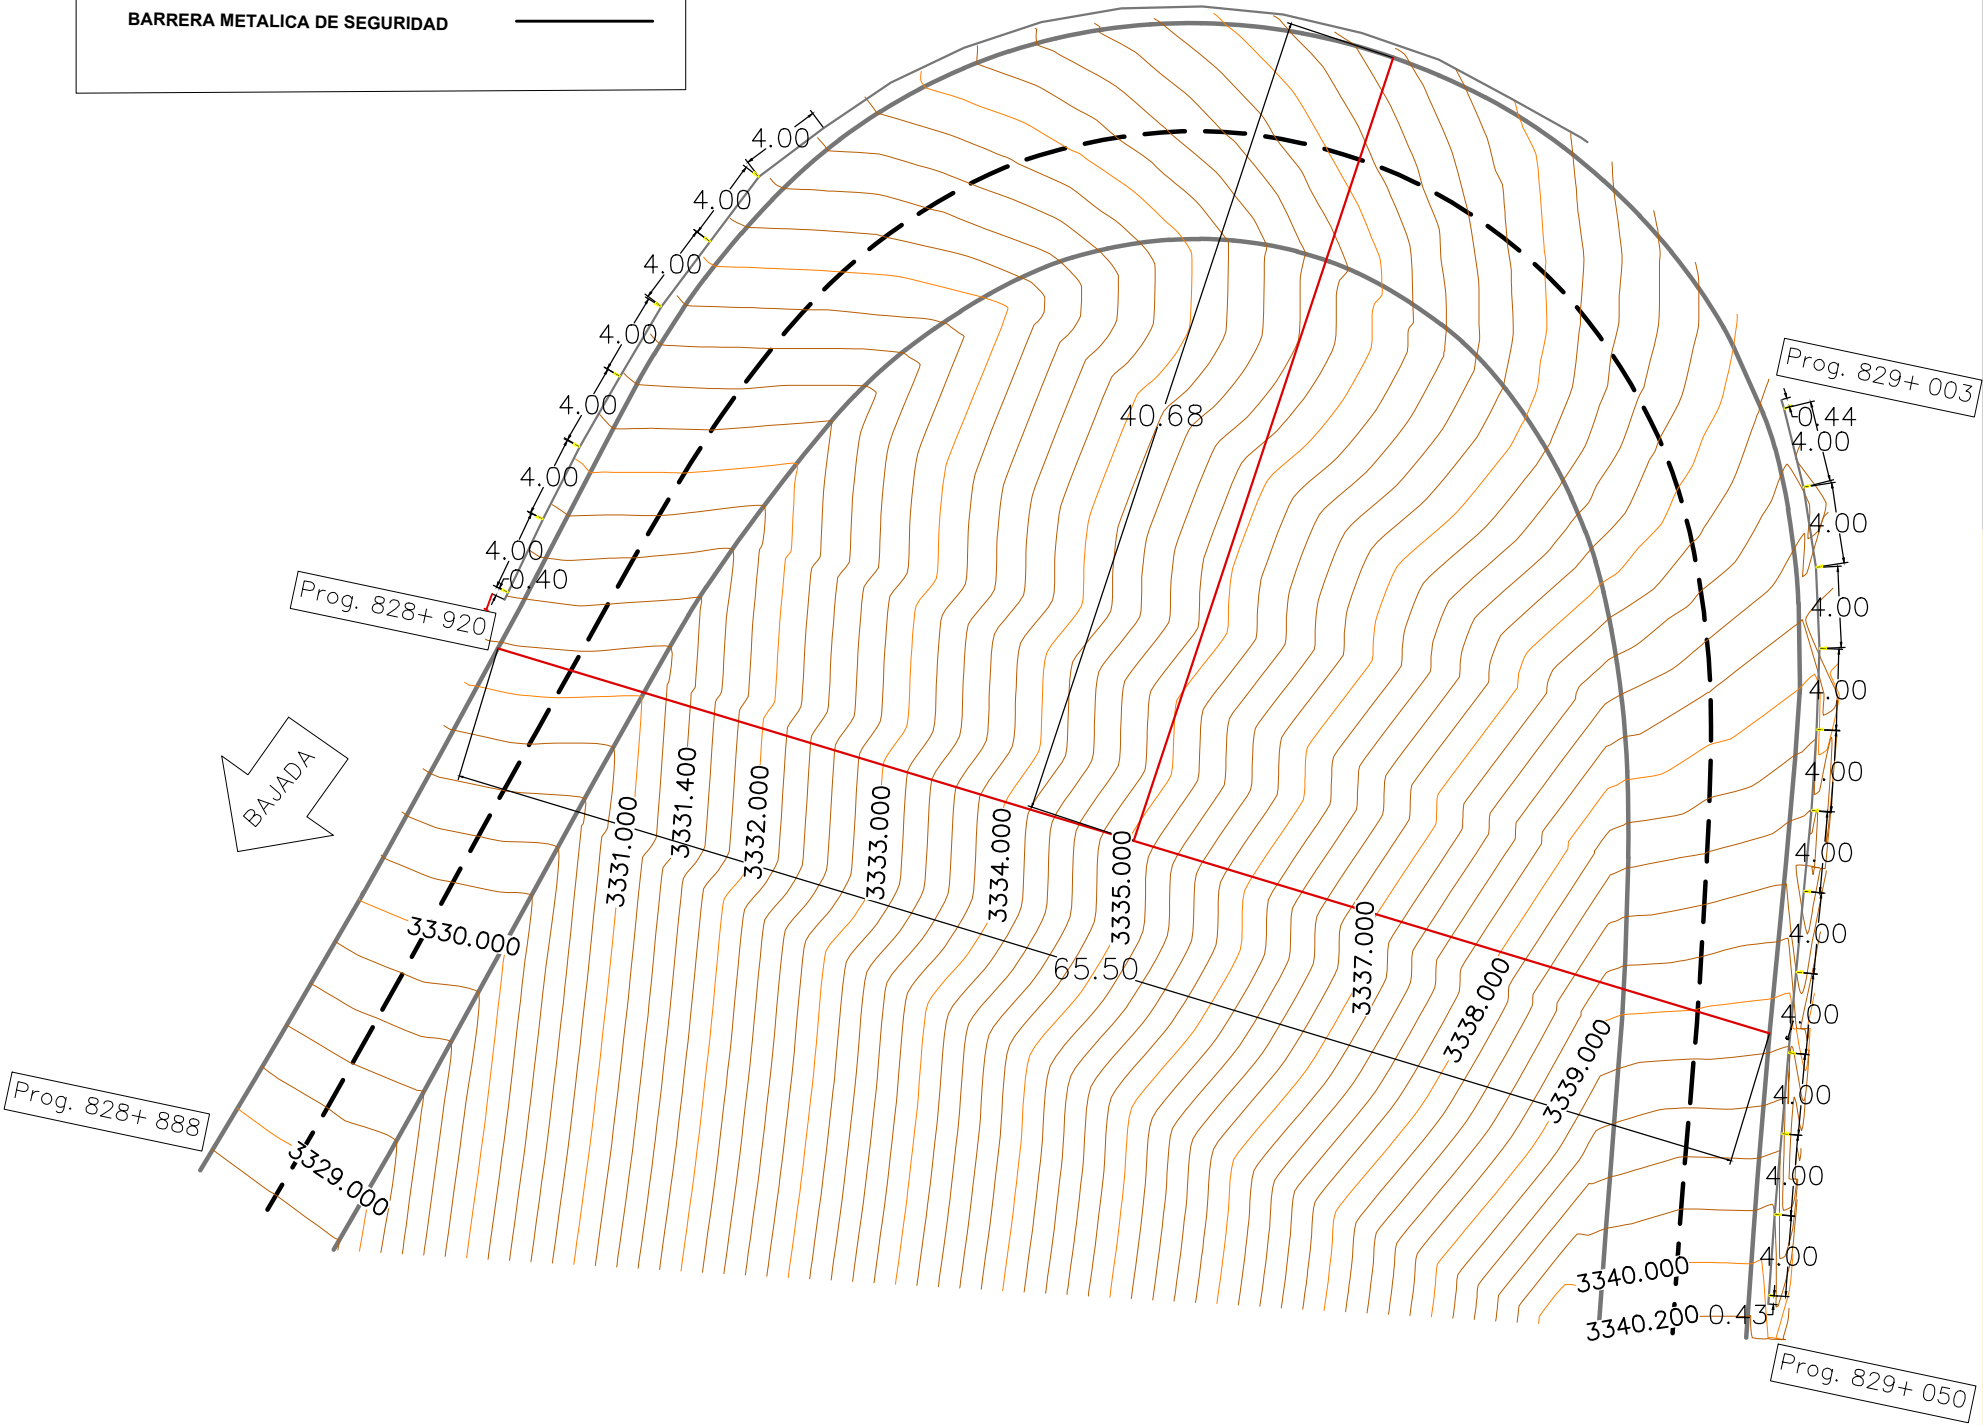

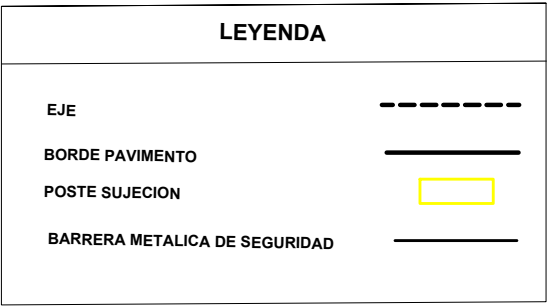

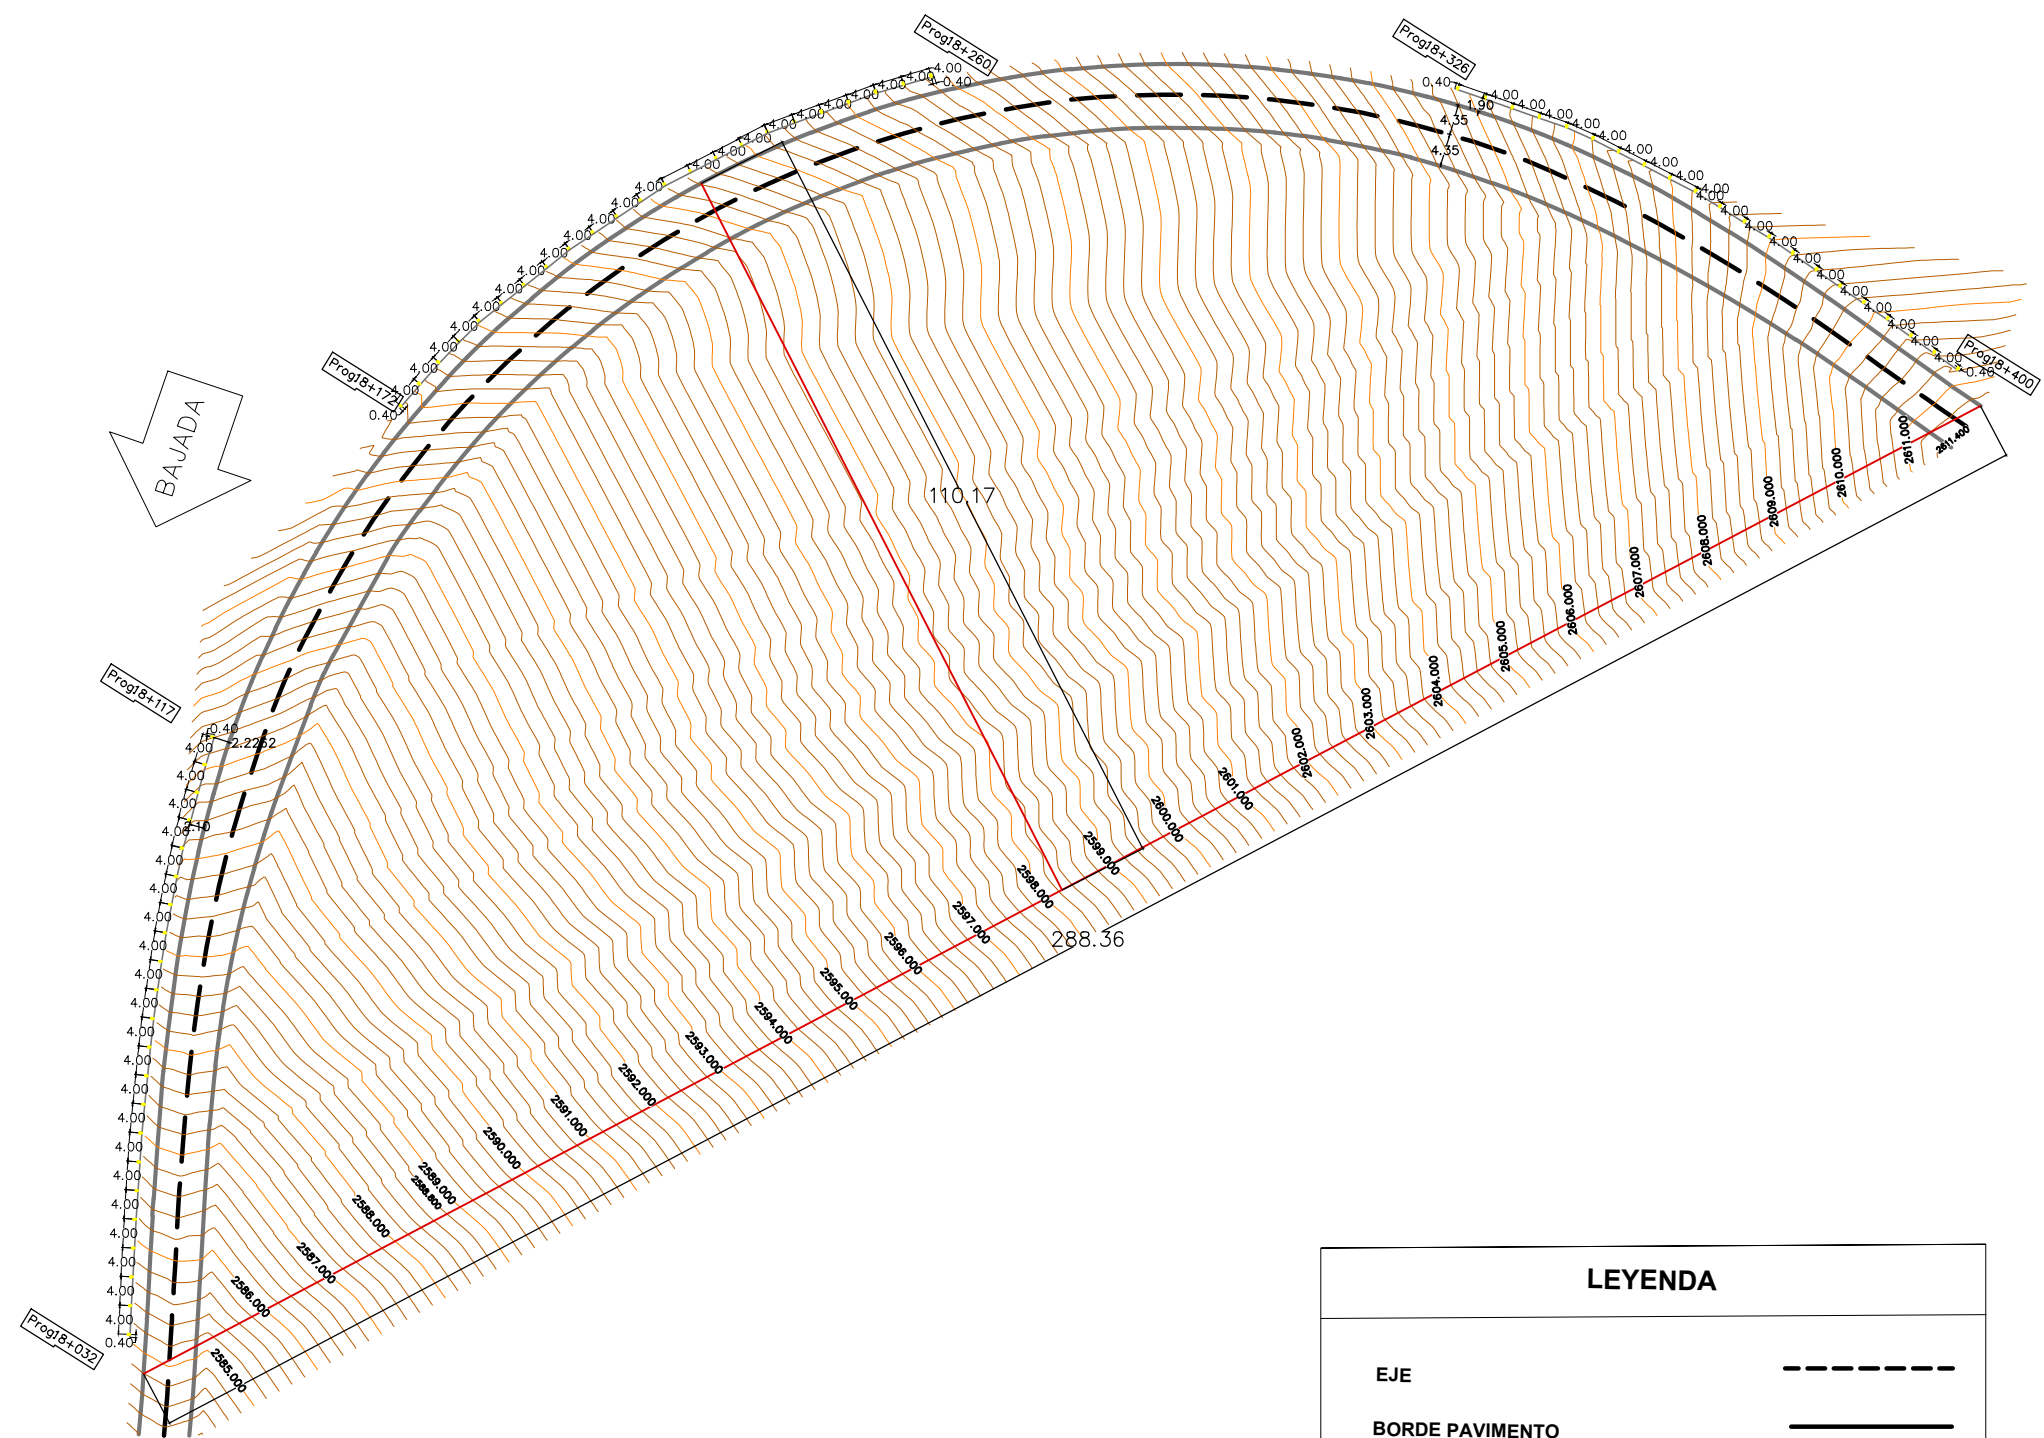

LEYENDA	
EJE	-----
BORDE PAVIMENTO	—————
POSTE SUJECION	
BARRERA METALICA DE SEGURIDAD	—————

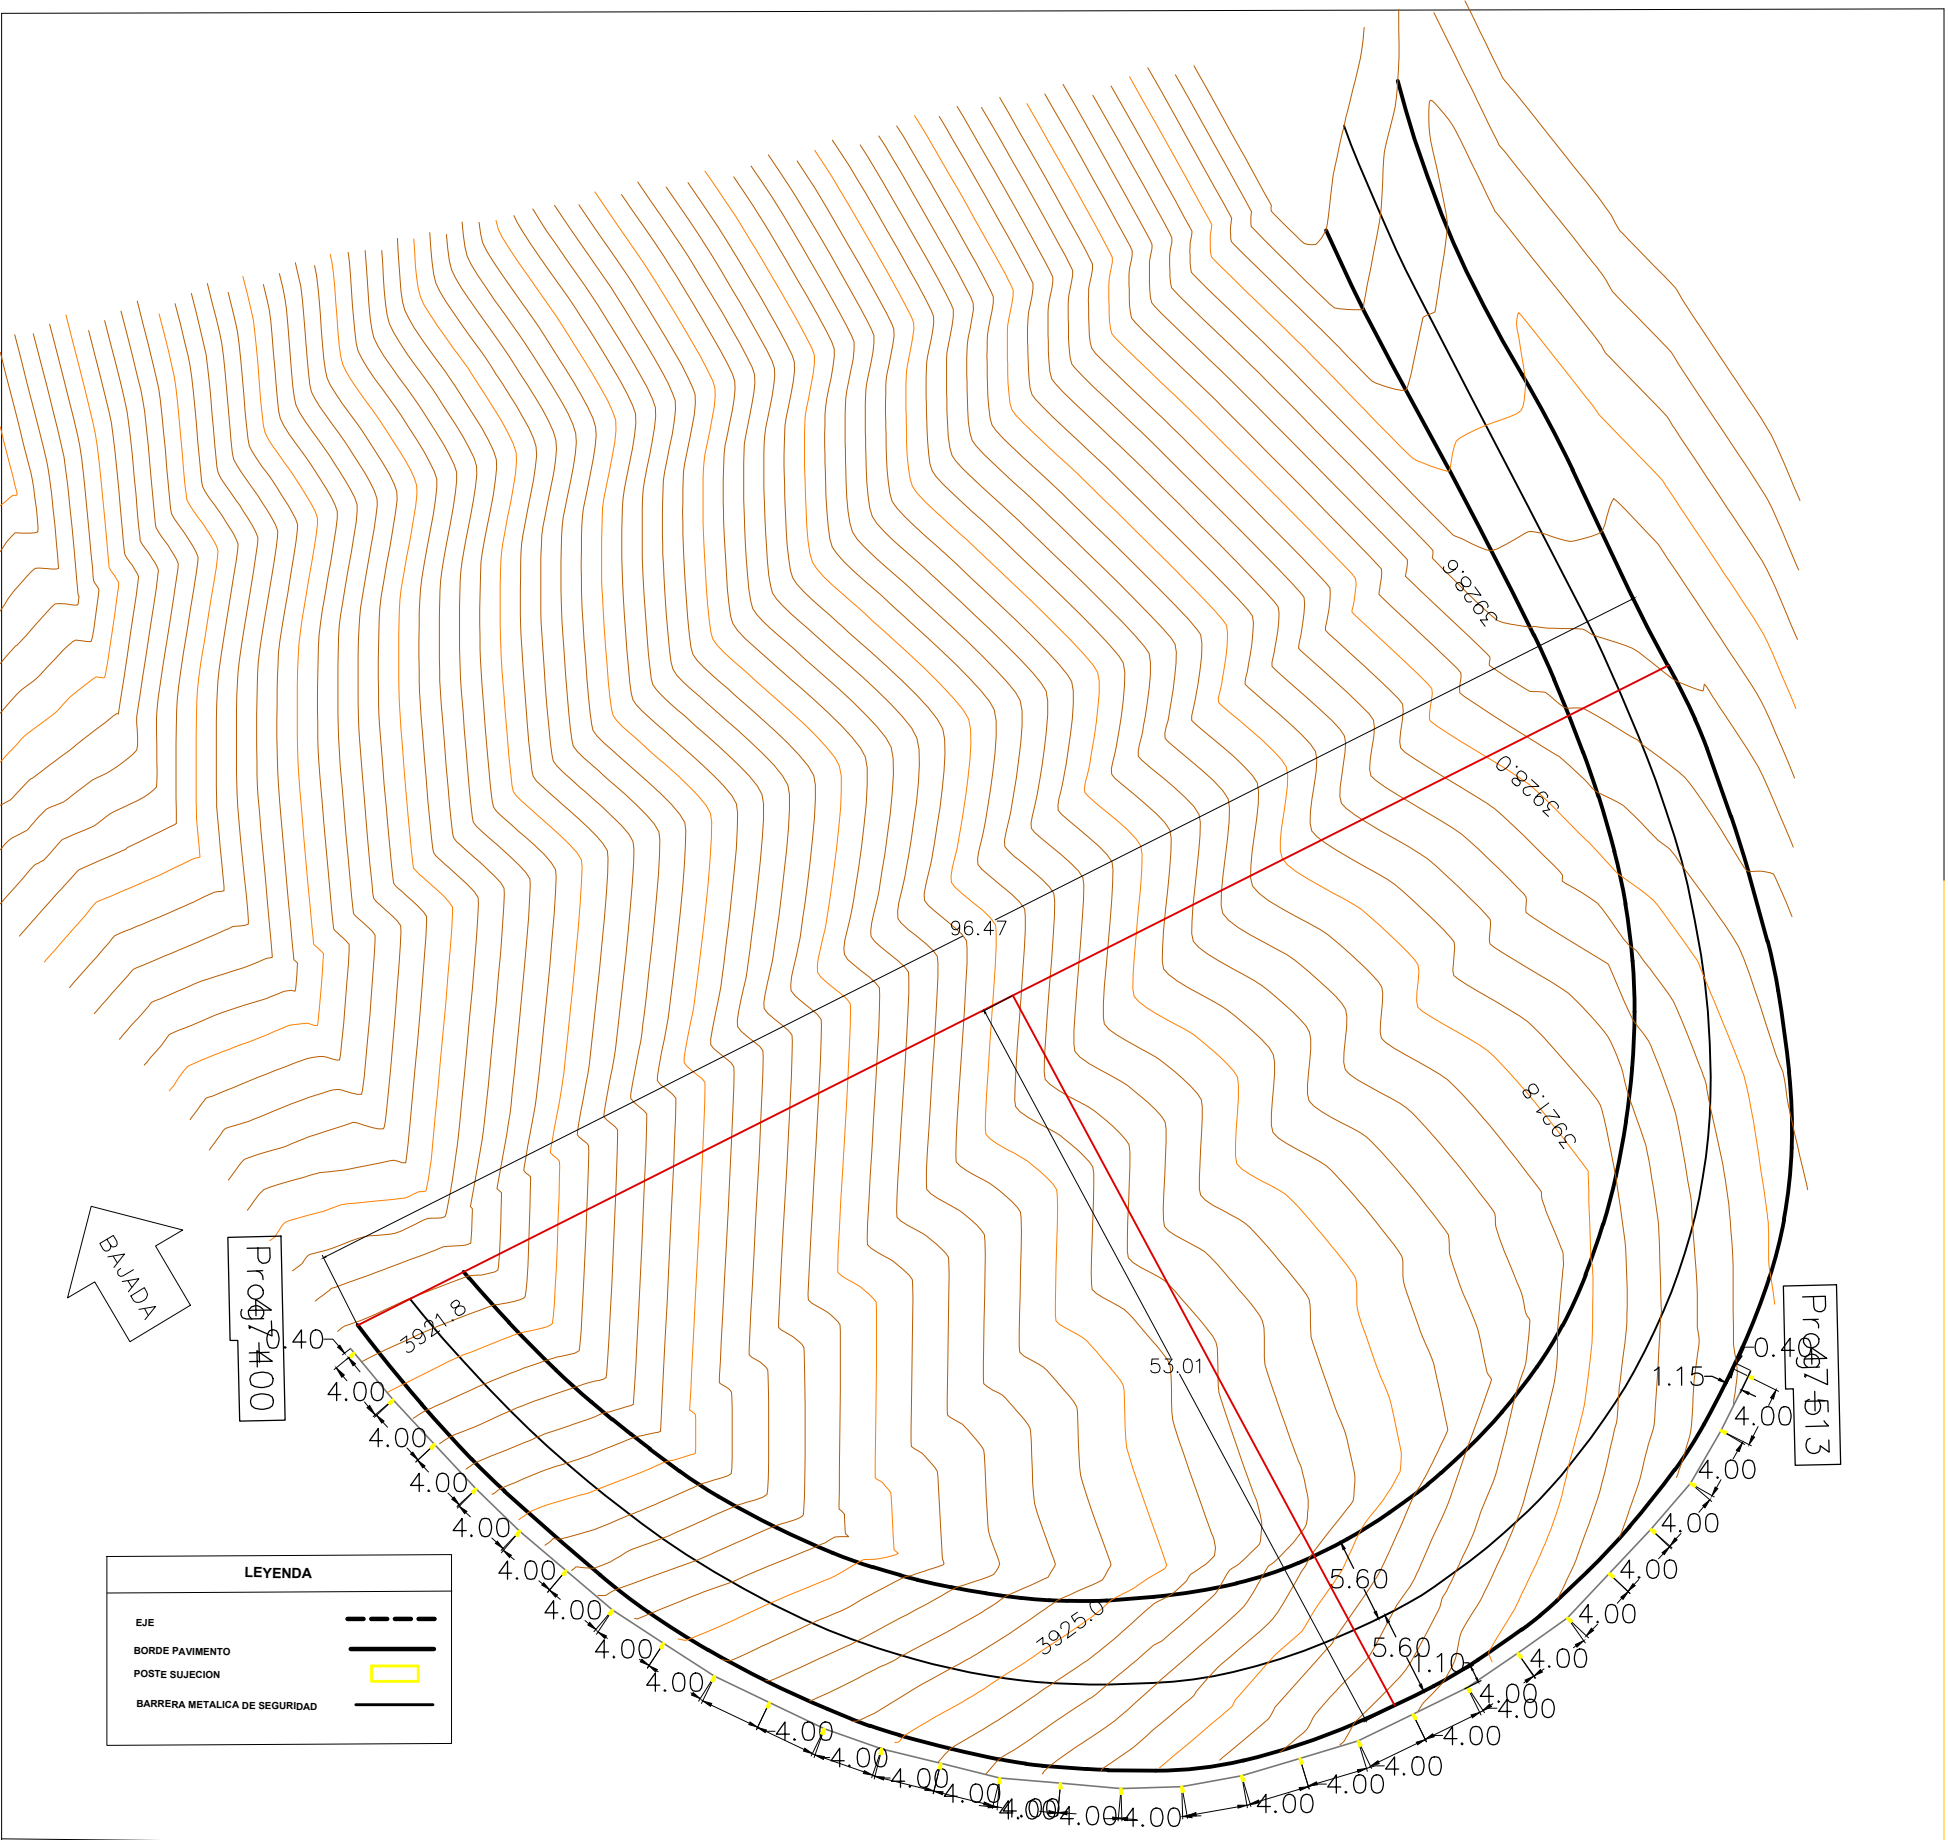


UNIVERSIDAD AUTONOMA
JUAN MISAEL SARACHO

PROYECTO "EVALUACION DE BARRERAS DE CONTENCIÓN
RESPALDADAS POR LA NORMA NB 165002 , PARA CARRETERAS
EN EL MARCO DE SEGURIDAD VIAL

UNIVERSITARIO: QUINTANILLA MALDONADO CRISTHIAN
DEPARTAMENTO: TARIJA
ESC 1:1000

LAMINA
6

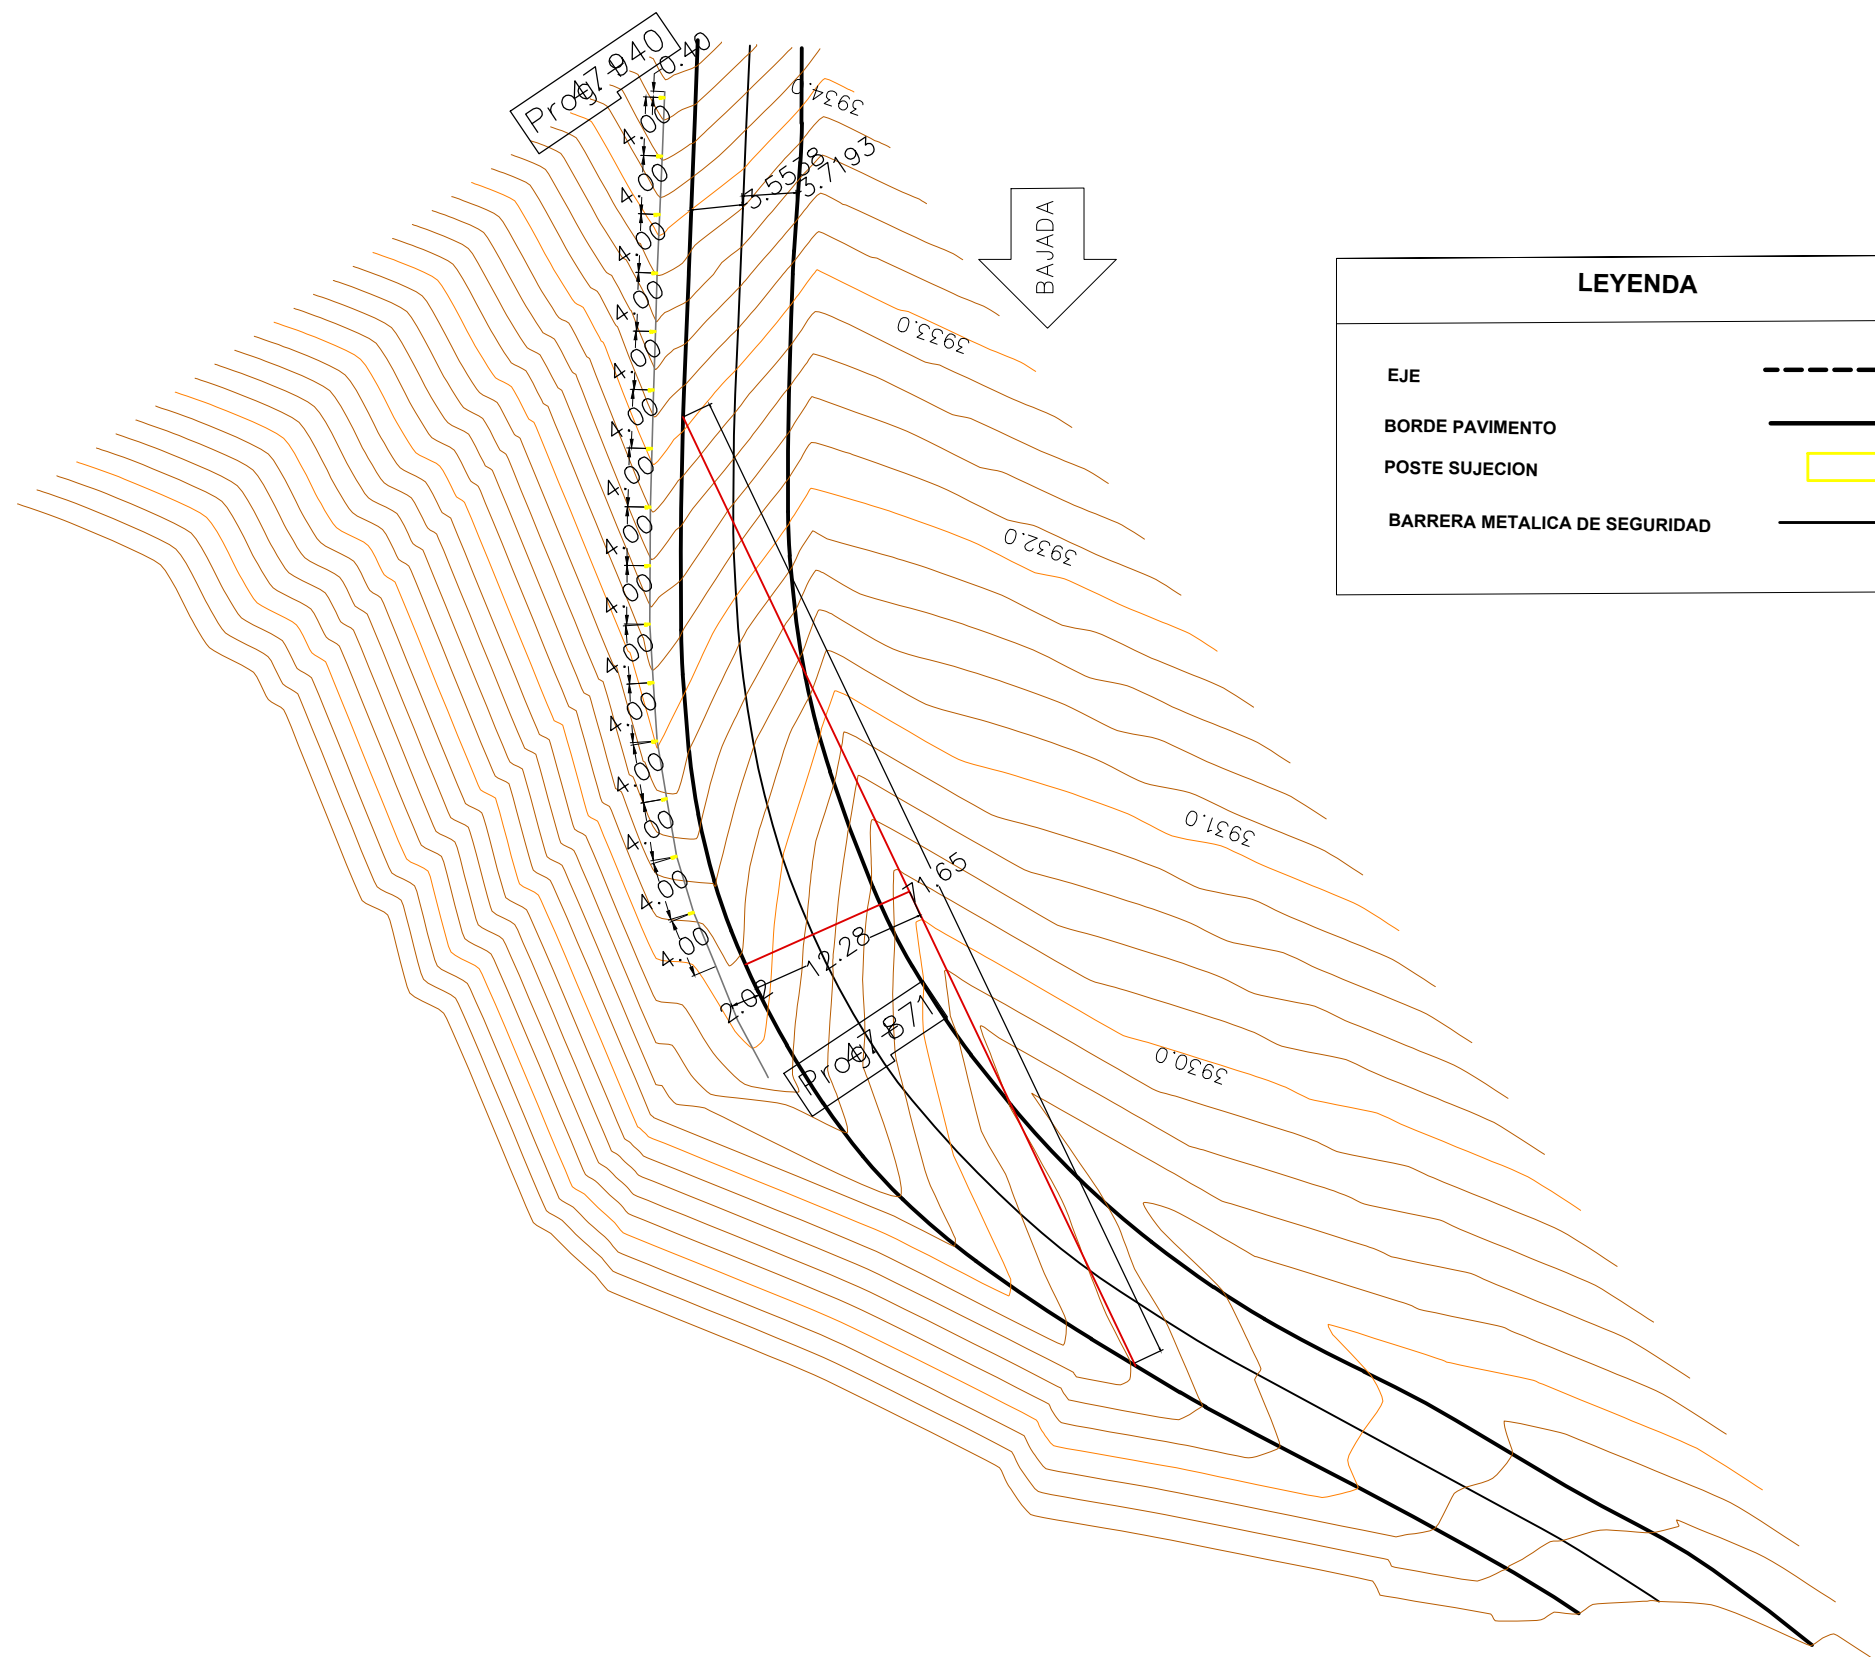

LEYENDA	
EJE	-----
BORDE PAVIMENTO	————
POSTE SUJECION	
BARRERA METALICA DE SEGURIDAD	————