
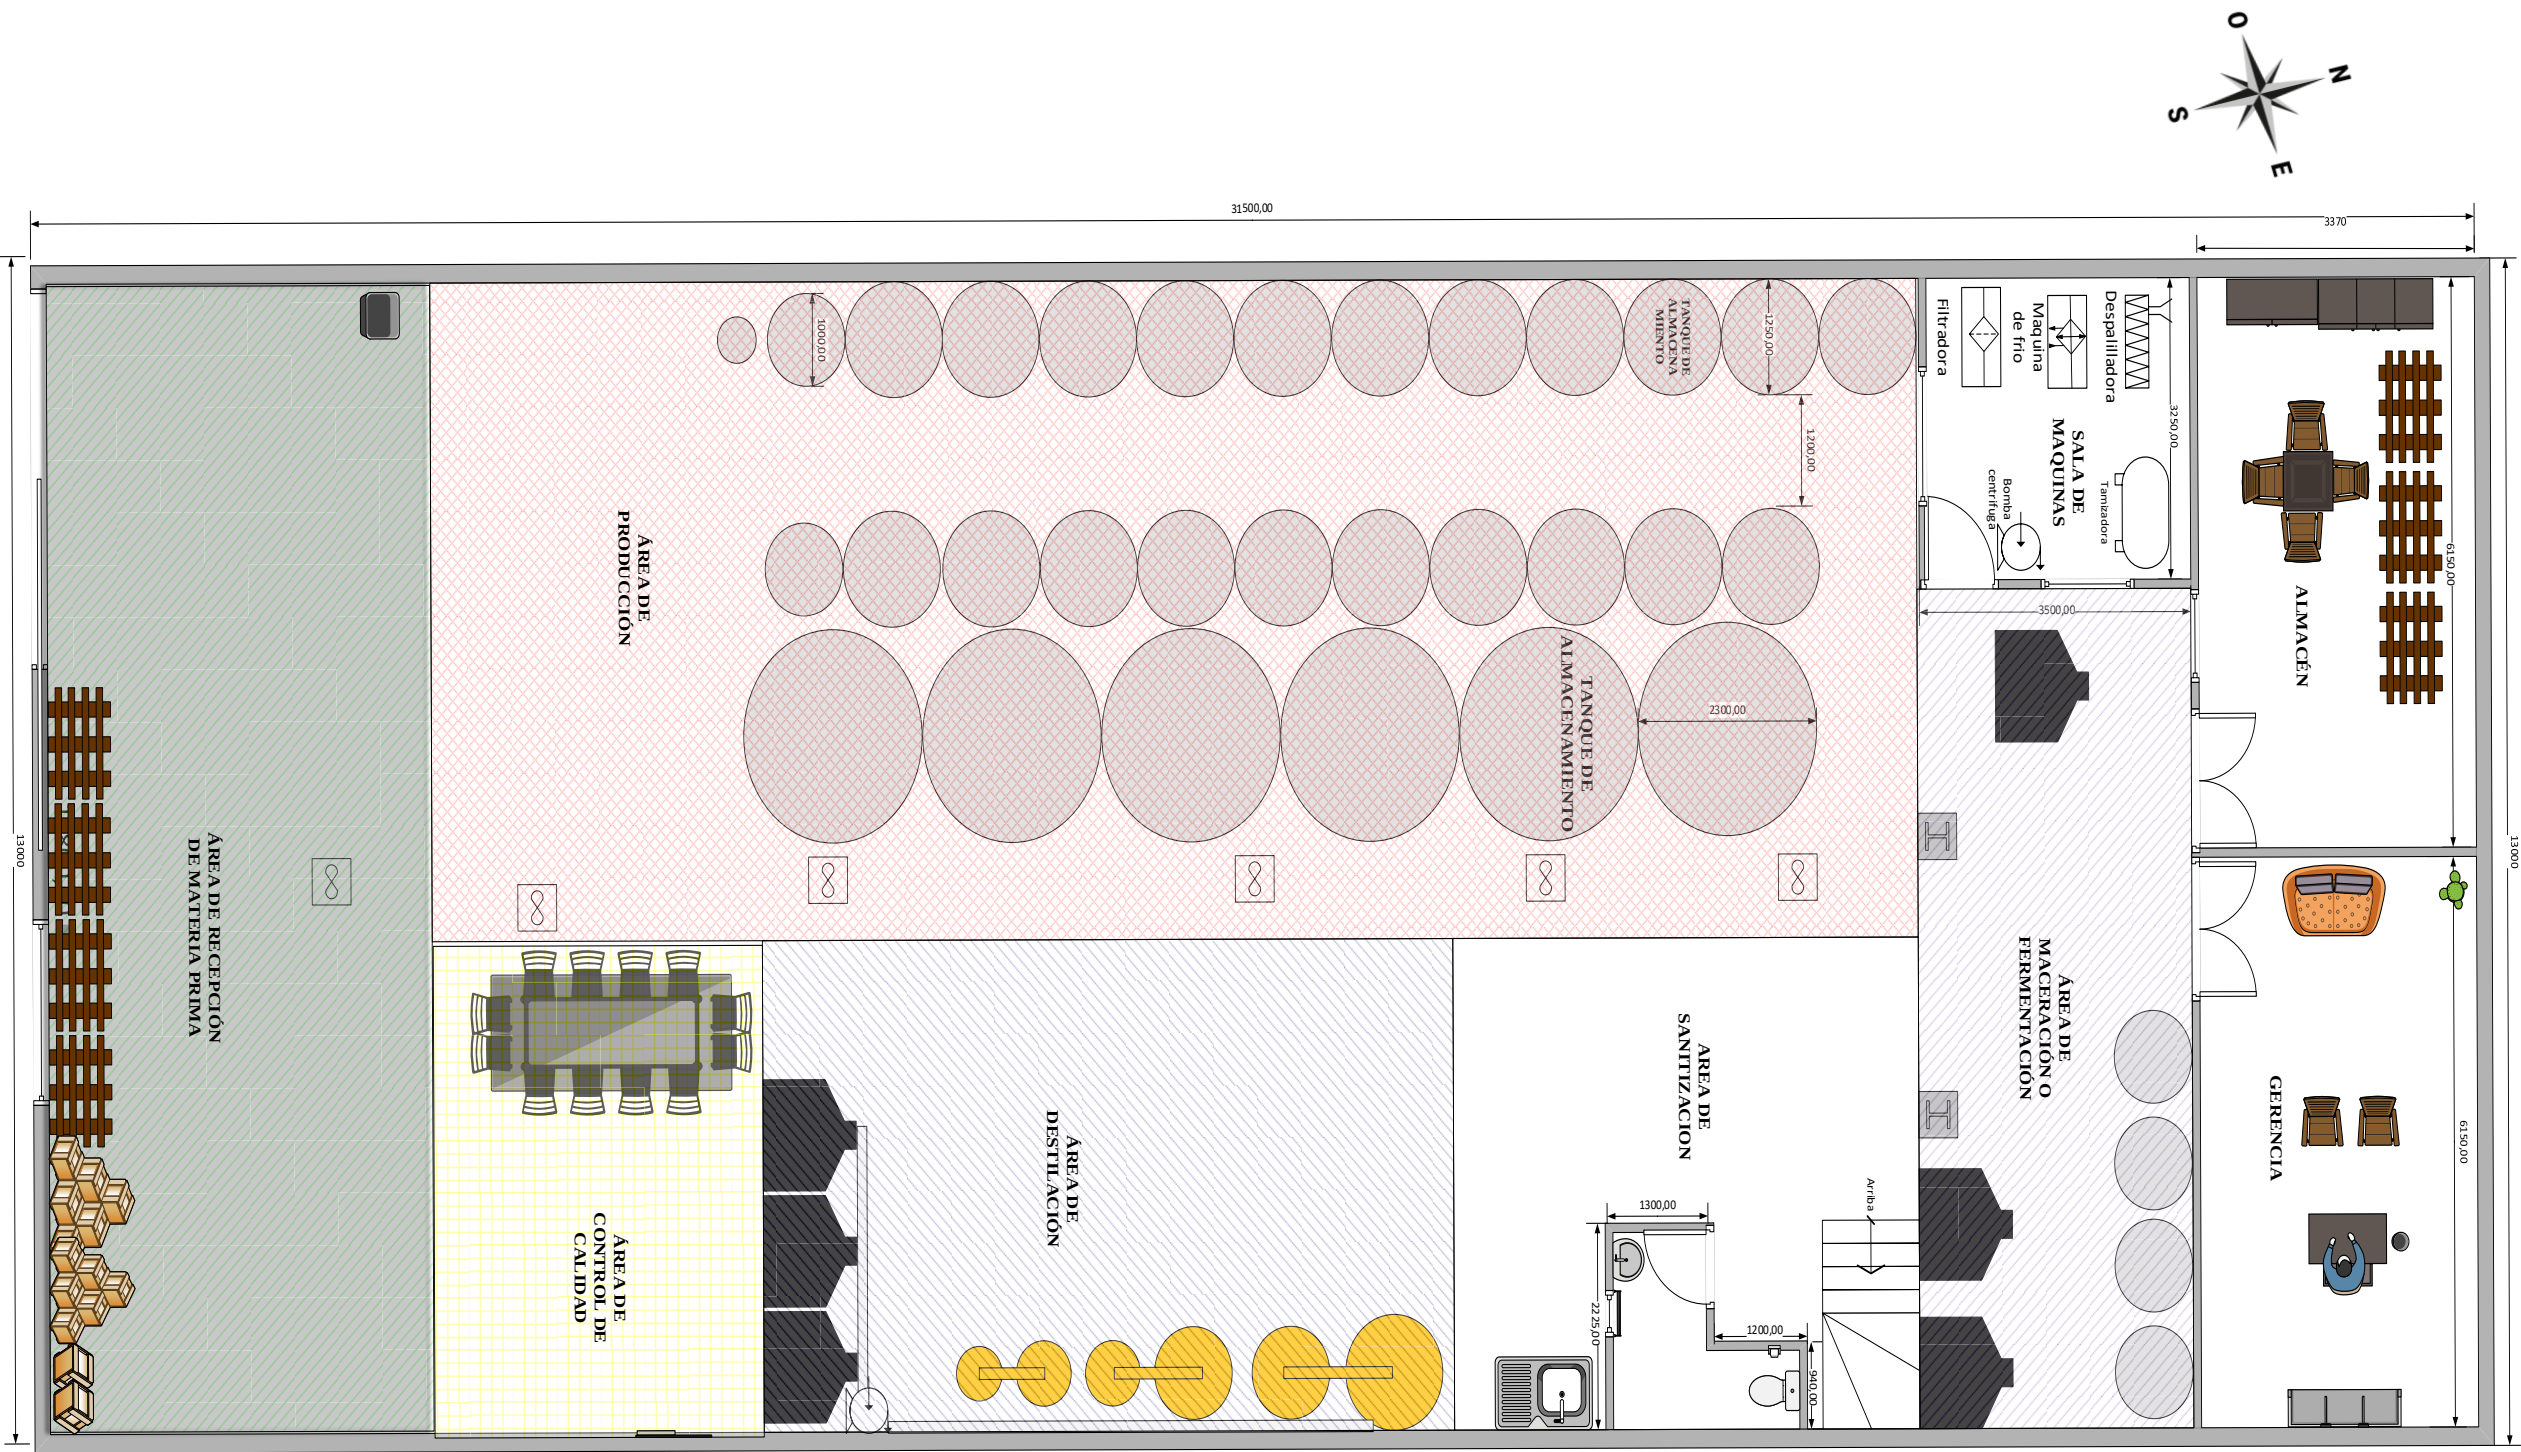


Figura 3.2: Layout Bodega La Hoyada

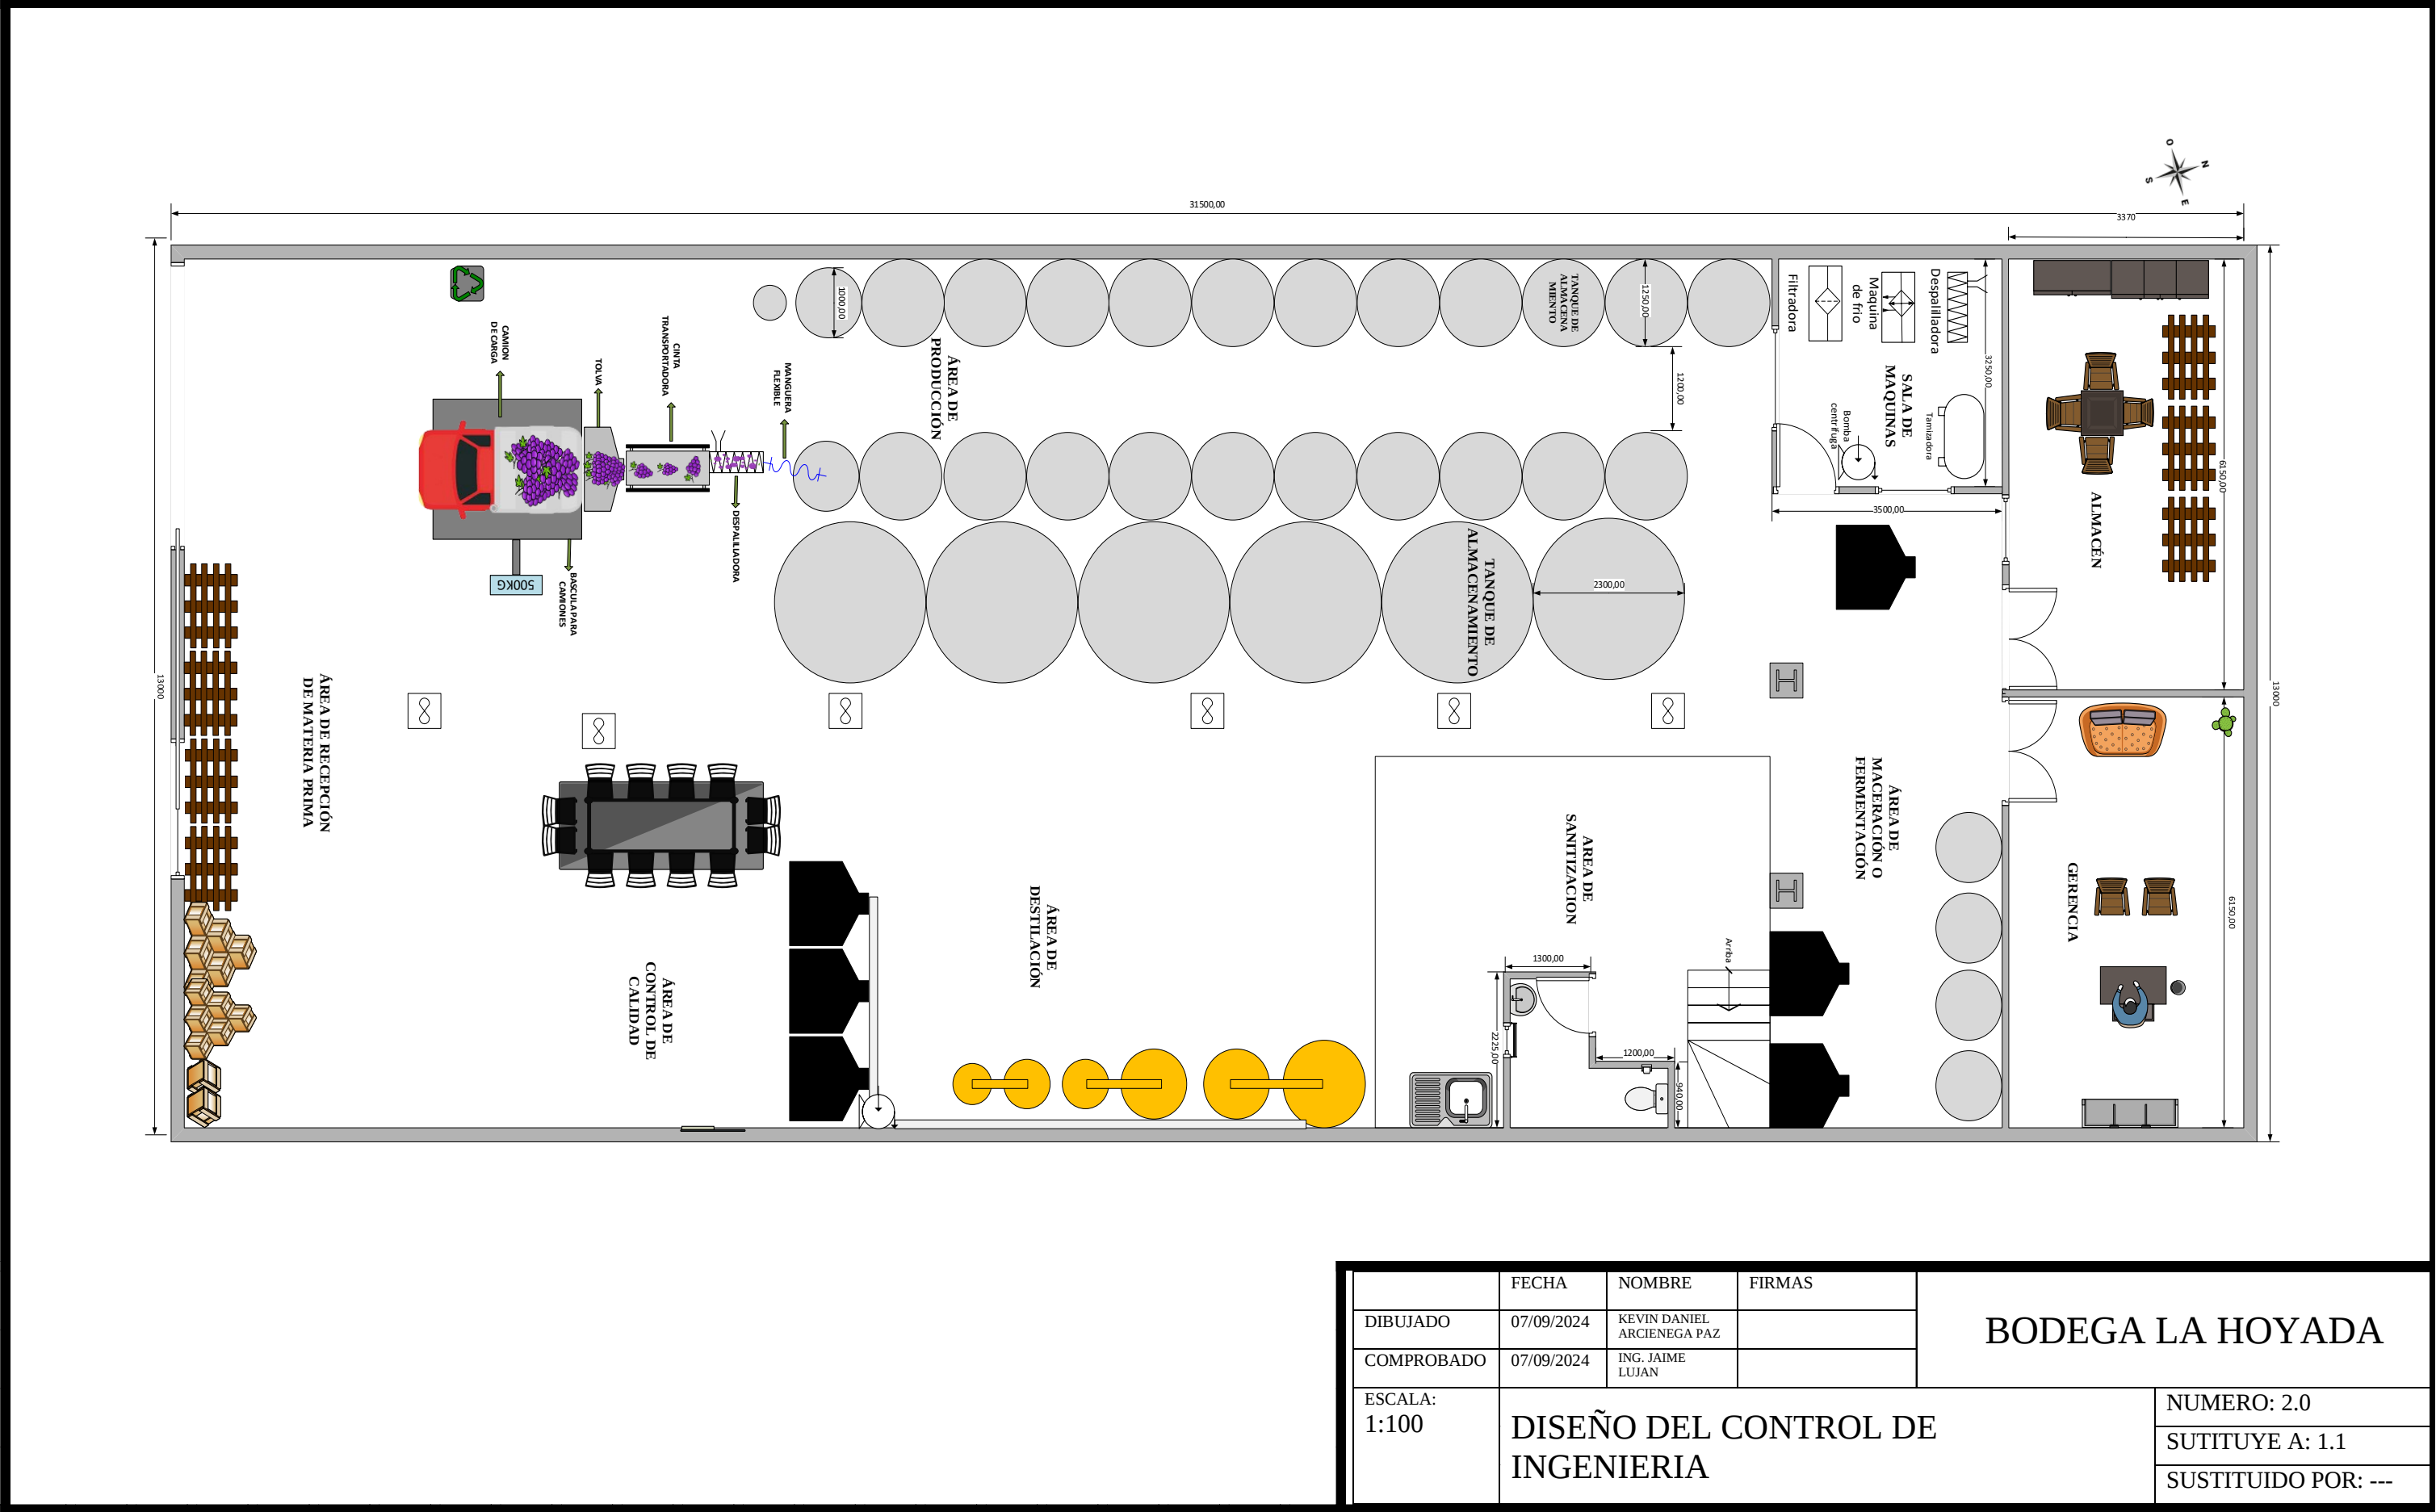

	FECHA	NOMBRE	FIRMAS	BODEGA LA HOYADA
DIBUJADO	07/09/2024	KEVIN DANIEL ARCIENEGA PAZ		
COMPROBAD	07/09/2024	ING. JAIME LUJAN		
ESCALA: 1:100	LAY OUT BODEGA LA HOYADA			NUMERO: 2.0
				SUTITUYE A: 1.1
				SUSTITUIDO POR: ---

Figura 4.1: Diseño del control de ingeniería vista desde arriba





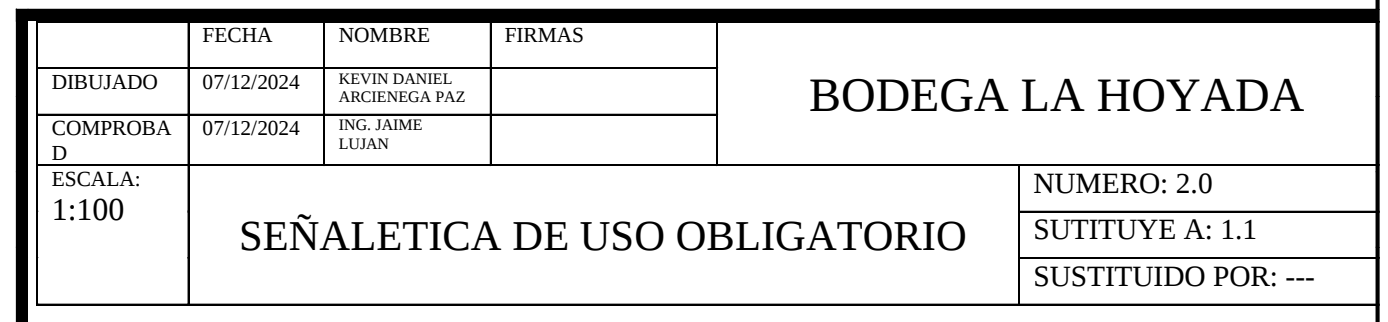


Figura 4.4: Propuesta de señales seguridad

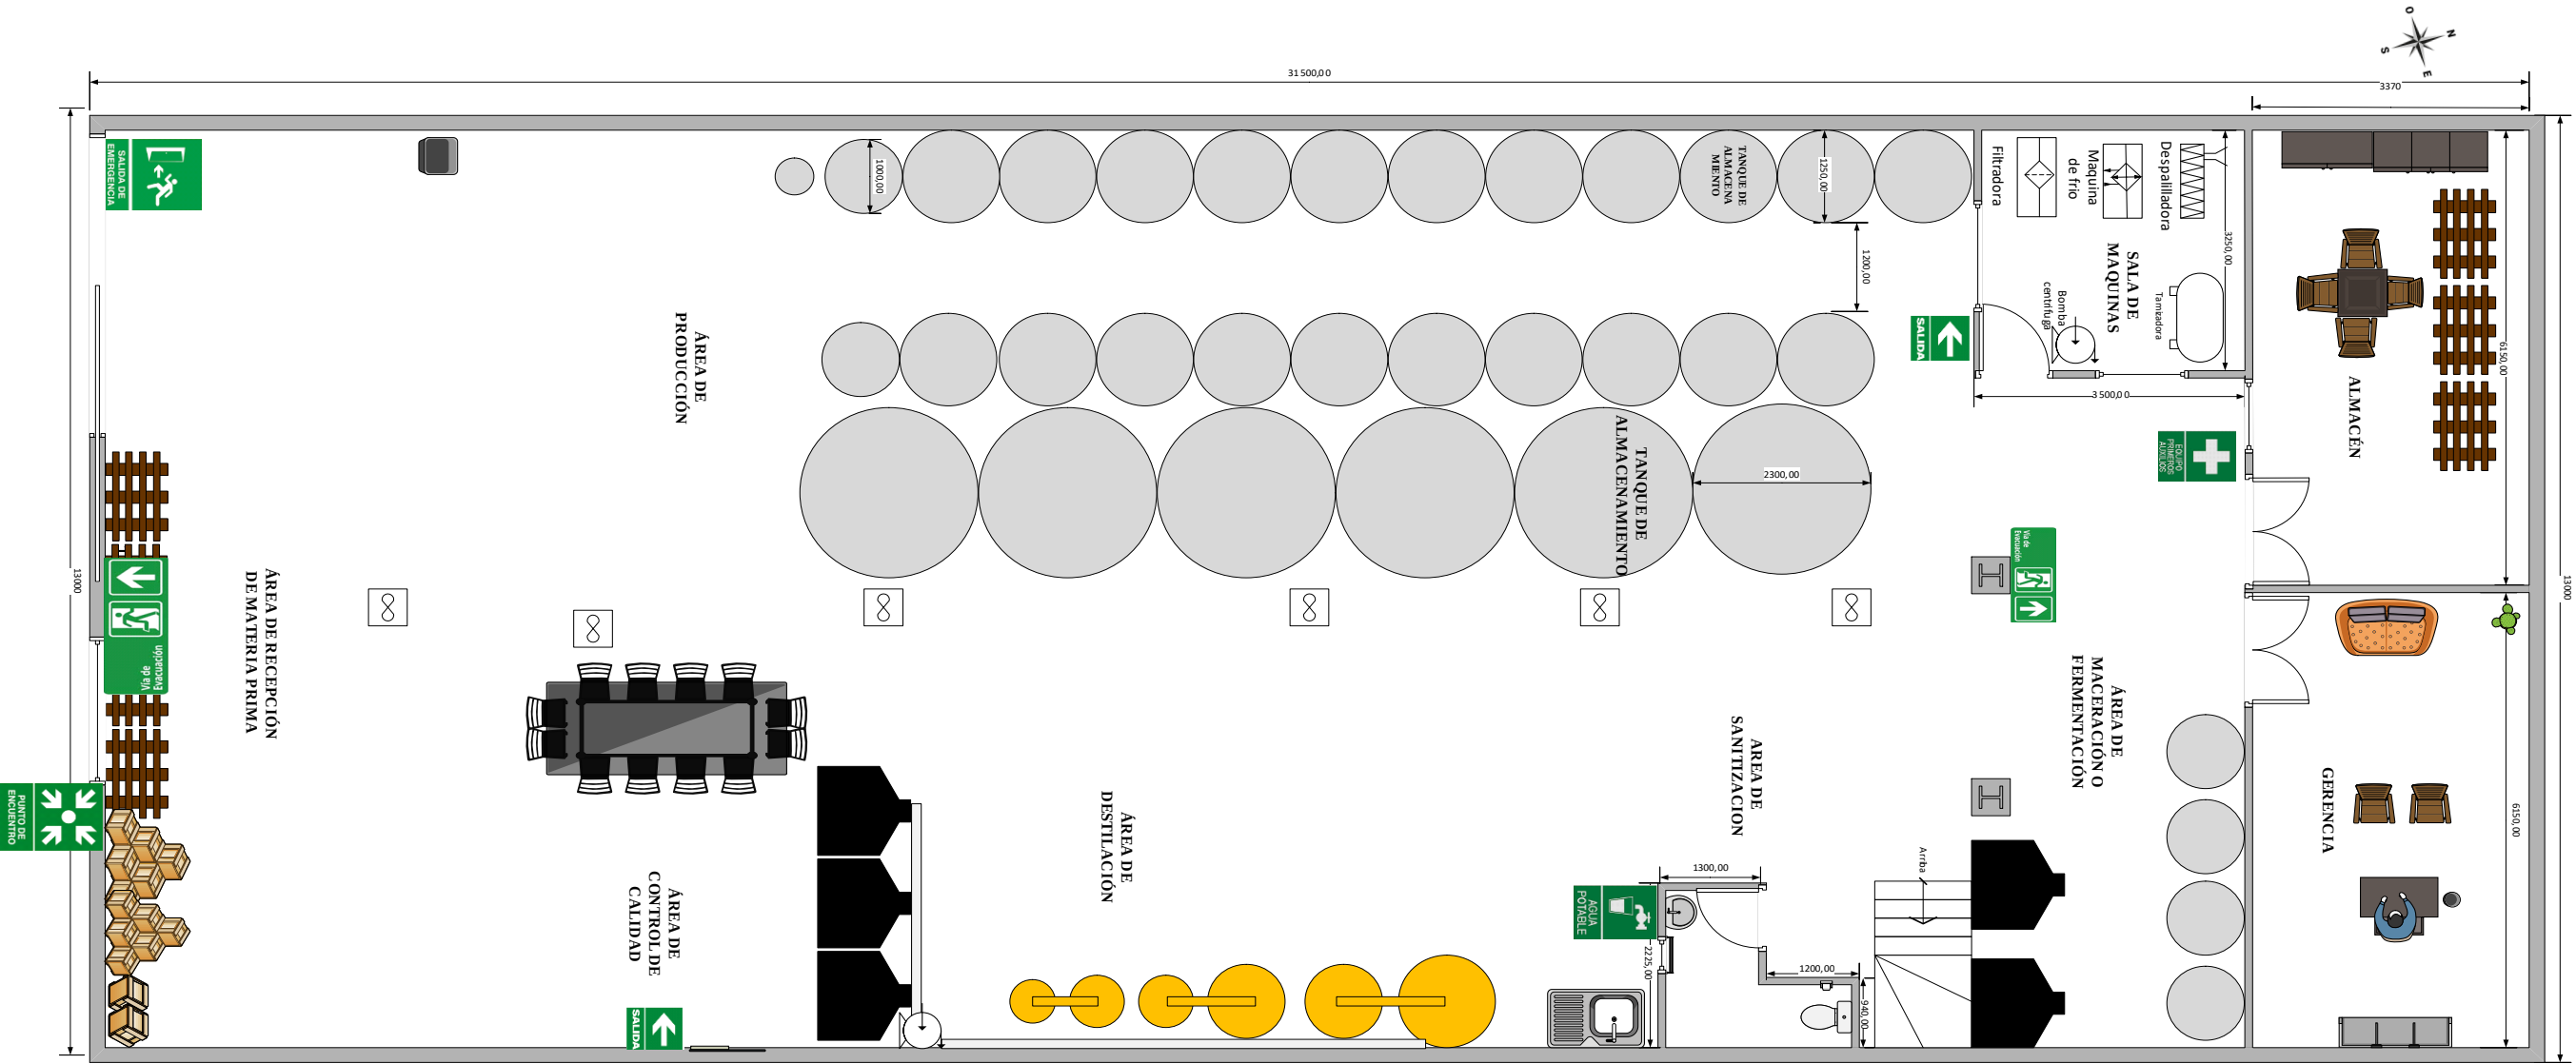


	FECHA	NOMBRE	FIRMAS	BODEGA LA HOYADA	
DIBUJADO	07/09/2024	KEVIN DANIEL ARCIENEGA PAZ			
COMPROBADO	07/09/2024	ING. JAIME LUJAN			
ESCALA: 1:100	SEÑALETICA DE SEGURIDAD				NUMERO: 2.0
					SUTITUYE A: 1.1
					SUSTITUIDO POR: ---

Figura 4.5: Propuesta de señales de emergencia y prohibición

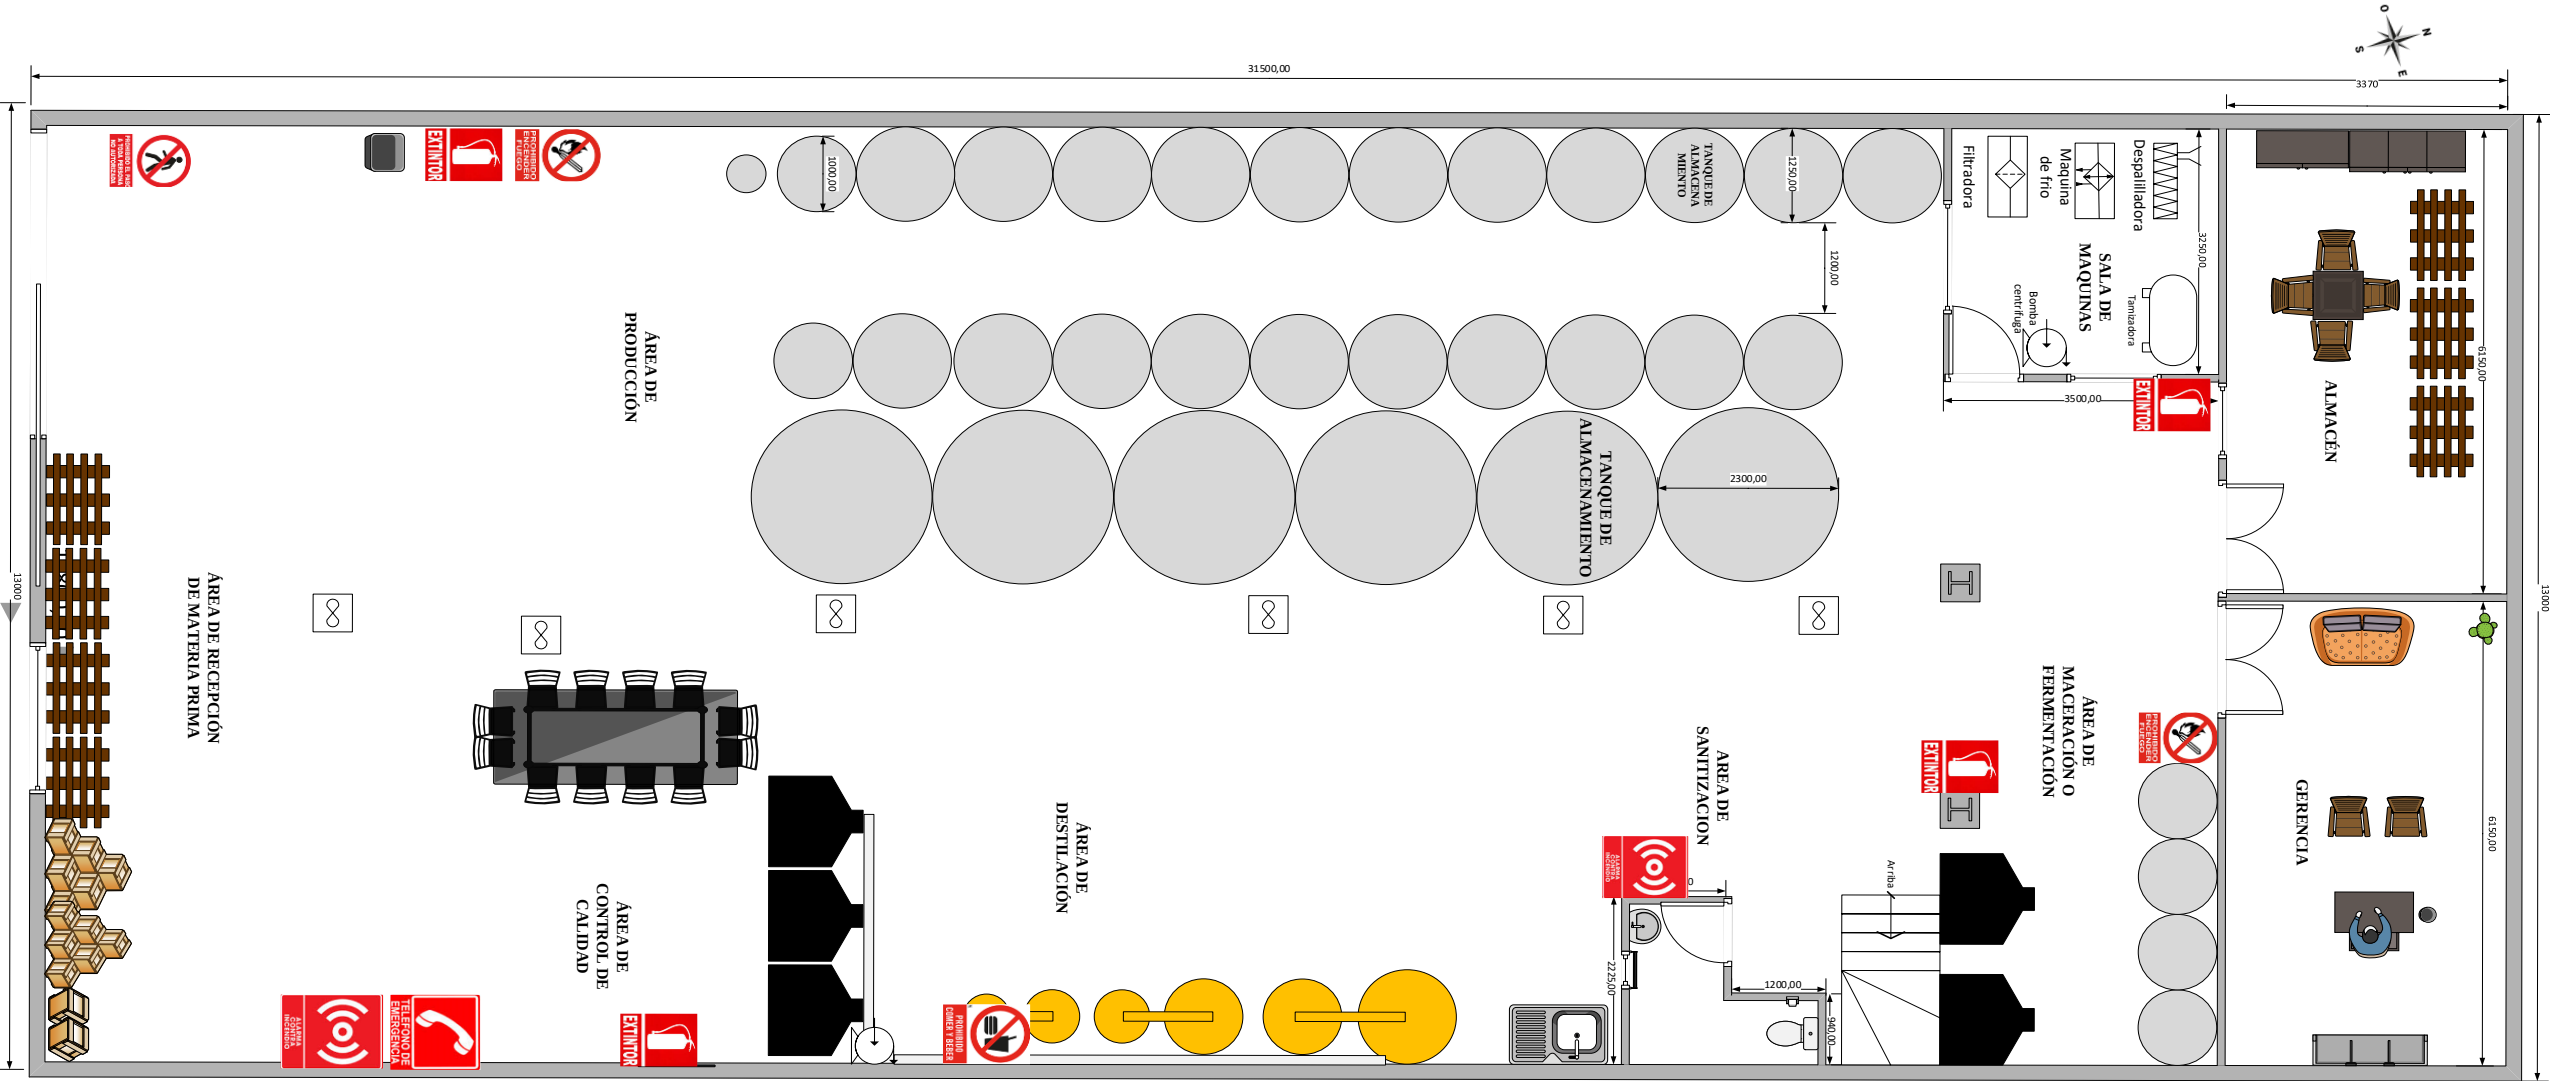

	FECHA	NOMBRE	FIRMAS	BODEGA LA HOYADA	
DIBUJADO	07/09/2024	KEVIN DANIEL ARCIENEGA PAZ			
COMPROBADO	07/09/2024	ING. JAIME LUJAN			
ESCALA: 1:100	SEÑALES DE EMERGENCIA Y PROHIBICION				NUMERO: 2.0
					SUTITUYE A: 1.1
					SUSTITUIDO POR: ---

Figura 4.6: Propuesta del sistema integral de señalización

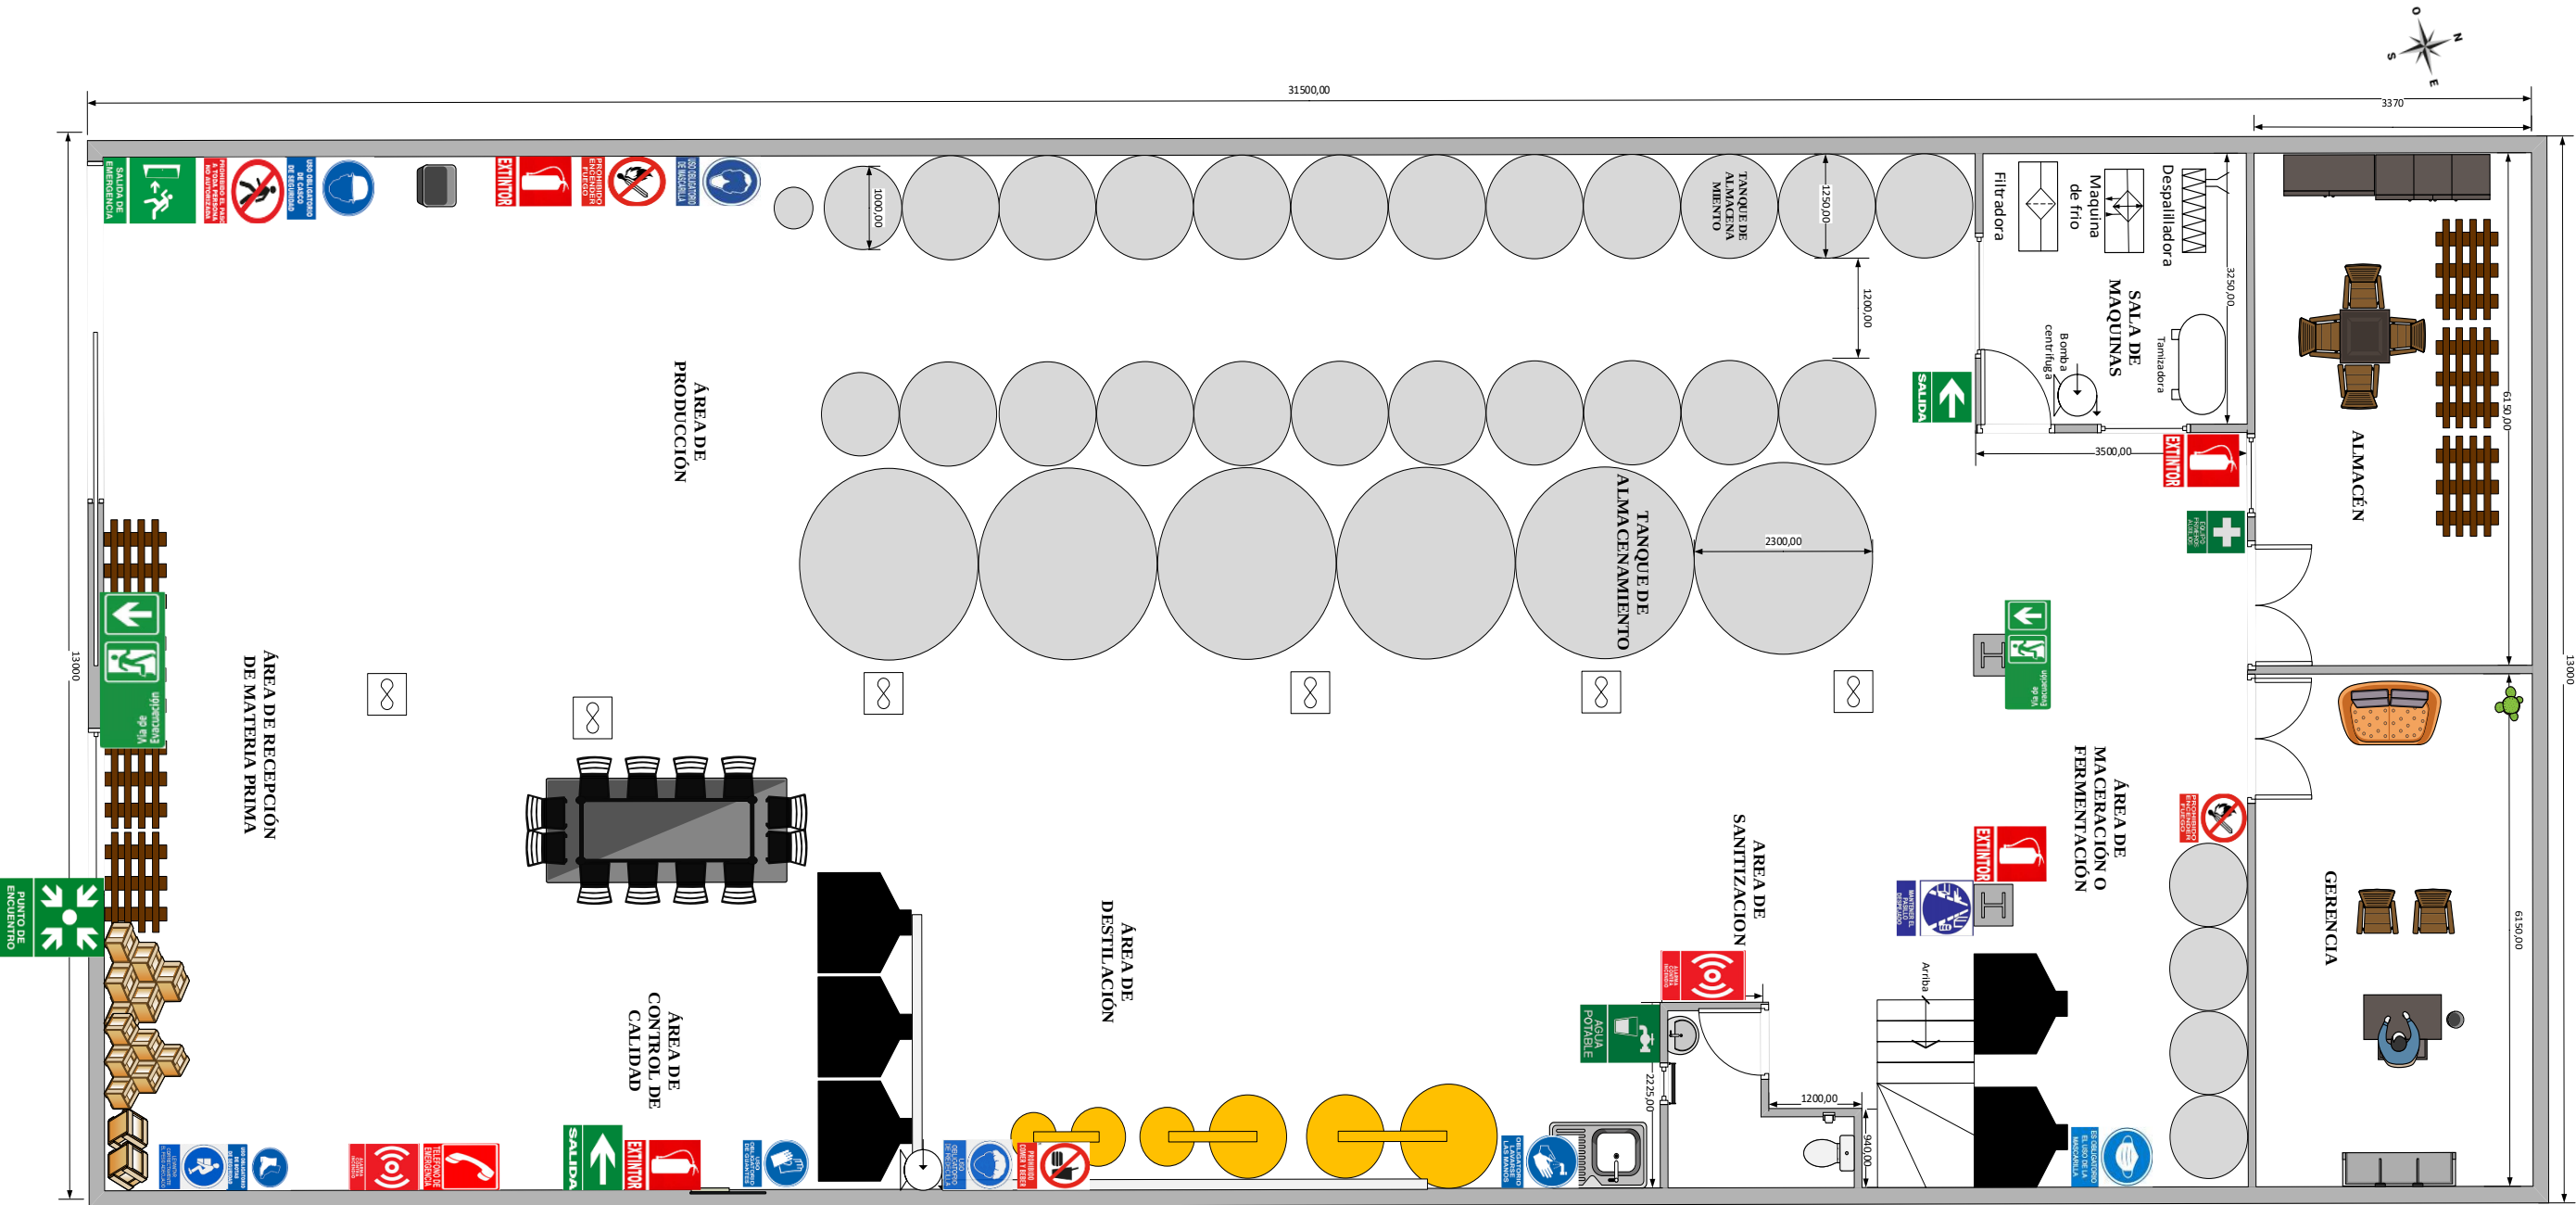

	FECHA	NOMBRE	FIRMAS	BODEGA LA HOYADA	
DIBUJADO	07/09/2024	KEVIN DANIEL ARCIENEGA PAZ			
COMPROBADO	07/09/2024	ING. JAIME LUJAN			
ESCALA: 1:100	PLANO DE SISTEMA INTEGRAL DE SEÑALIZACION				NUMERO: 2.0
					SUTITUYE A: 1.1
					SUSTITUIDO POR: ---