



PLANOS ARQUITECTÓNICOS




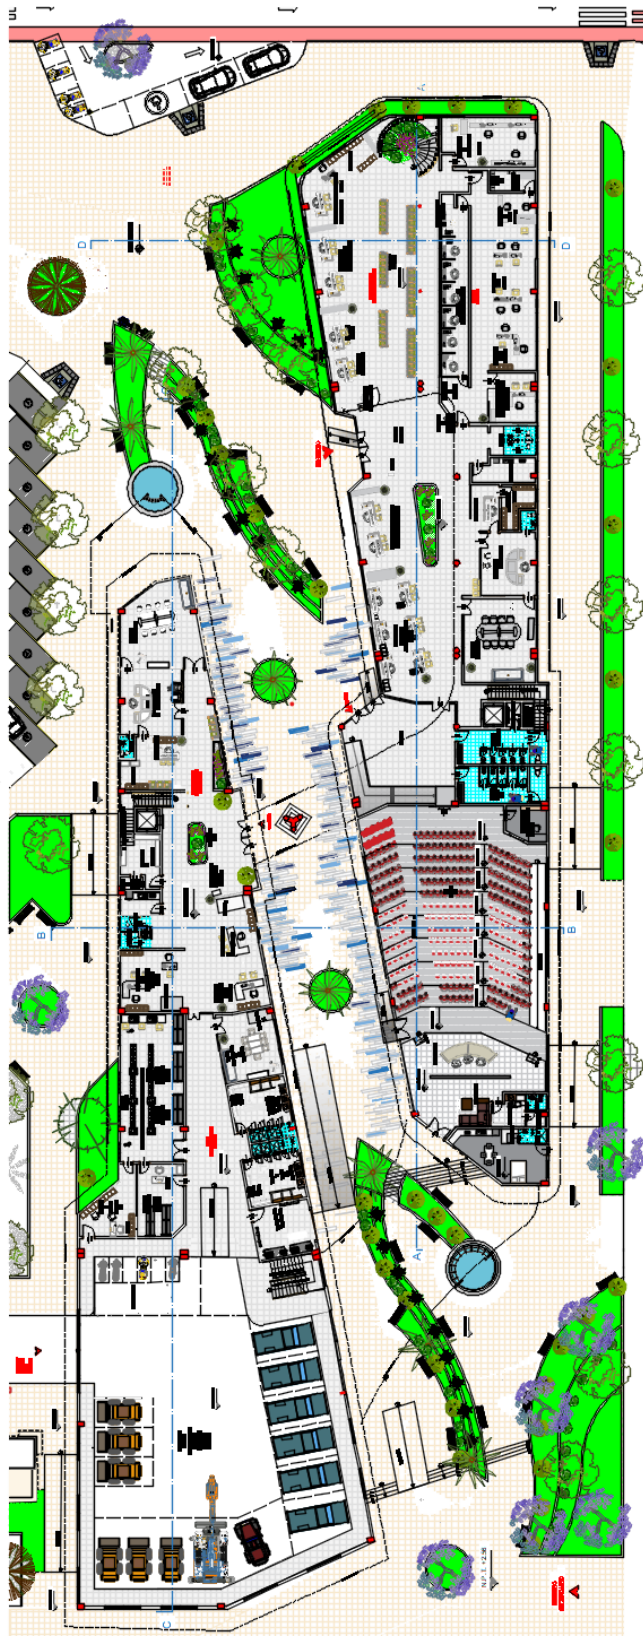



PLANTA BAJA
ESC: 1:100

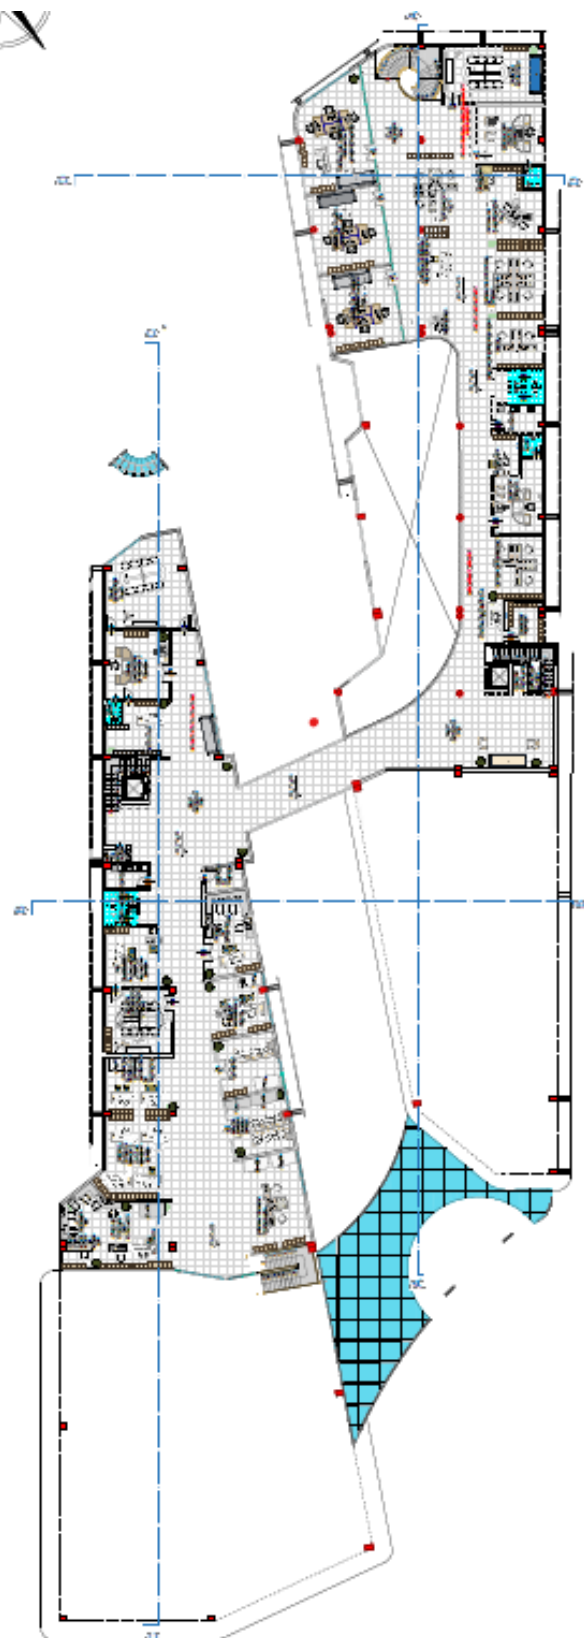


PIANTA ALLA
ESG: 1:100

CORTES LONGITUDINALES Y TRANSVERSALES

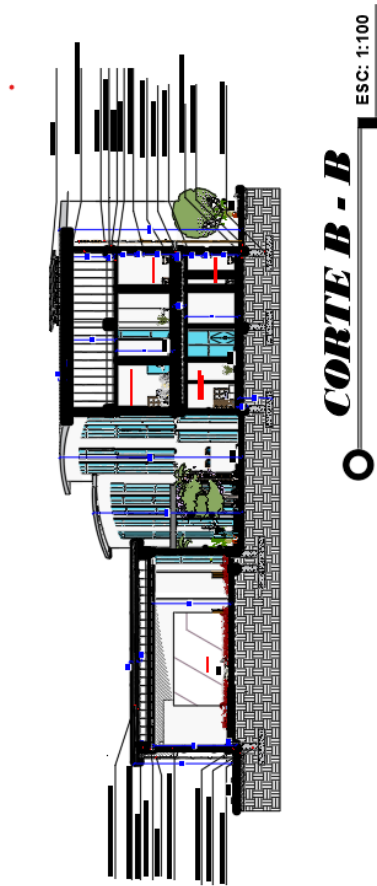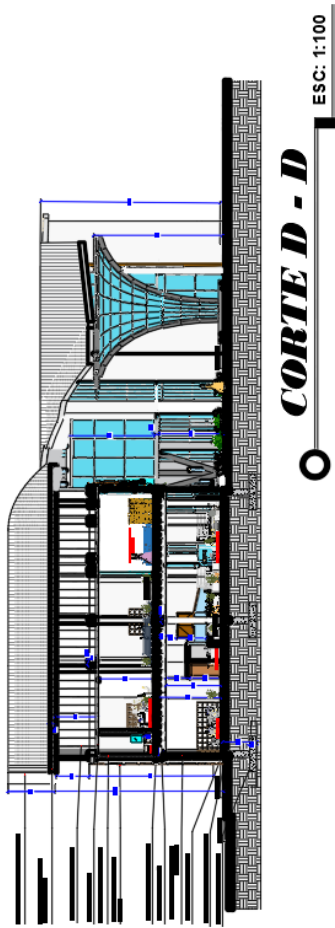

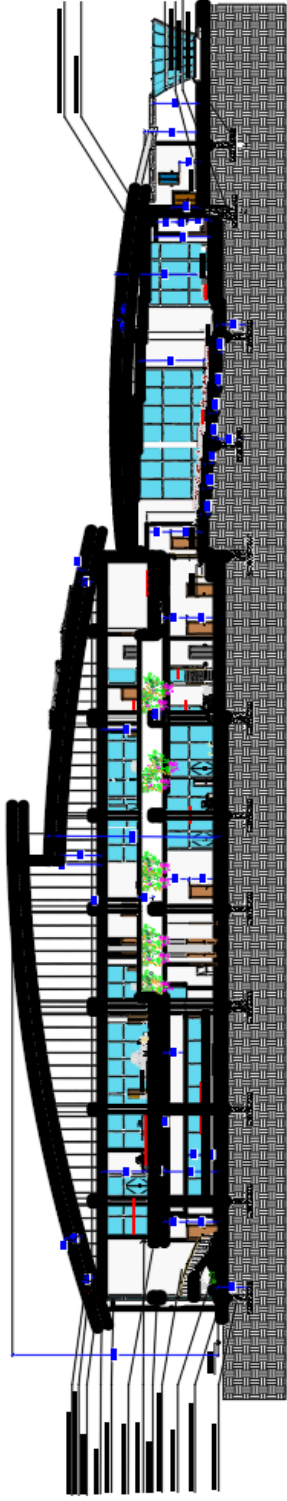

CORIE A - A
ESC: 1:100

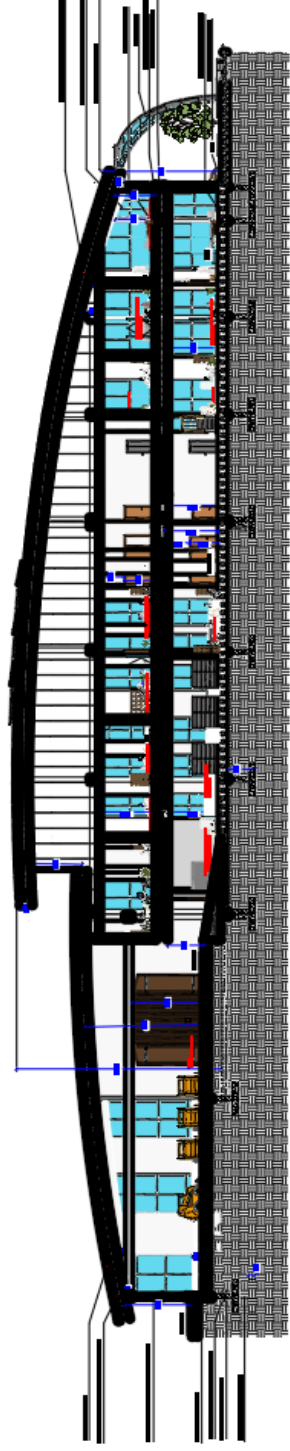

CORIE C - C
ESC: 1:100

FACHADAS



FACHADA PRINCIPAL SURESTE
ESC: 1:100



FACHADA POSTERIOR NOROESTE
ESC: 1:100



○ **FACHADA LATERAL SUROESTE**

ESC: 1:100



○ **FACHADA LATERAL NOROESTE**

ESC: 1:100

PERSPECTIVAS EXTERIORES E INTERIORES



PERSPECTIVAS INTERIORES Y EXTERIORES