


UNIDAD VI

PROYECTO ARQUITECTONICO IDEAL:


PLANIMETRIA




PLANTA BAJA

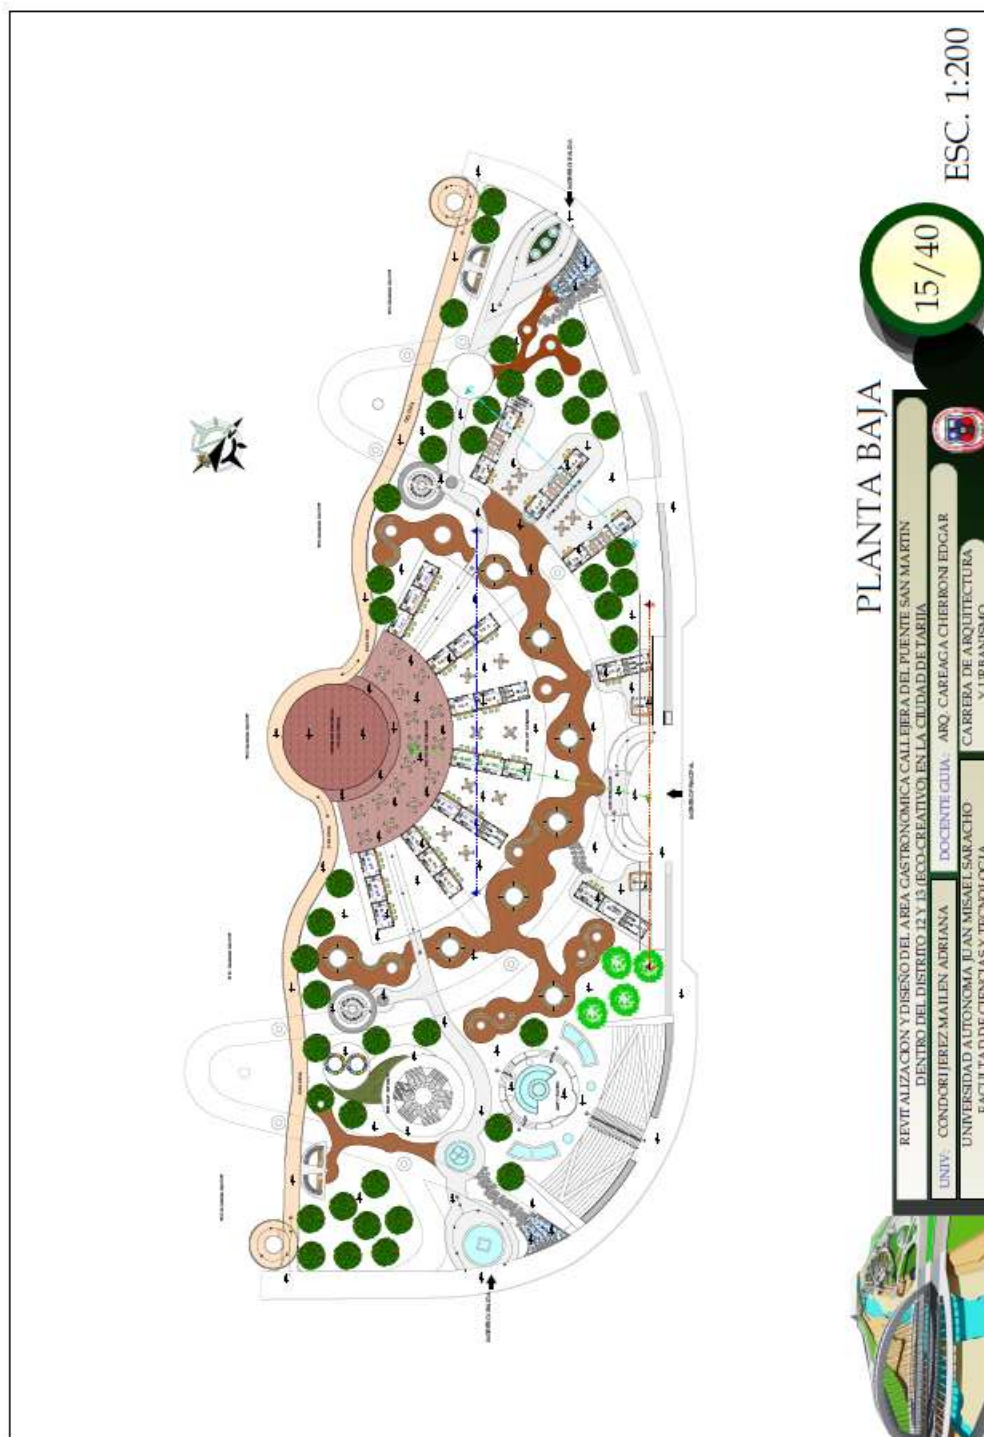


PLANTA ALTA

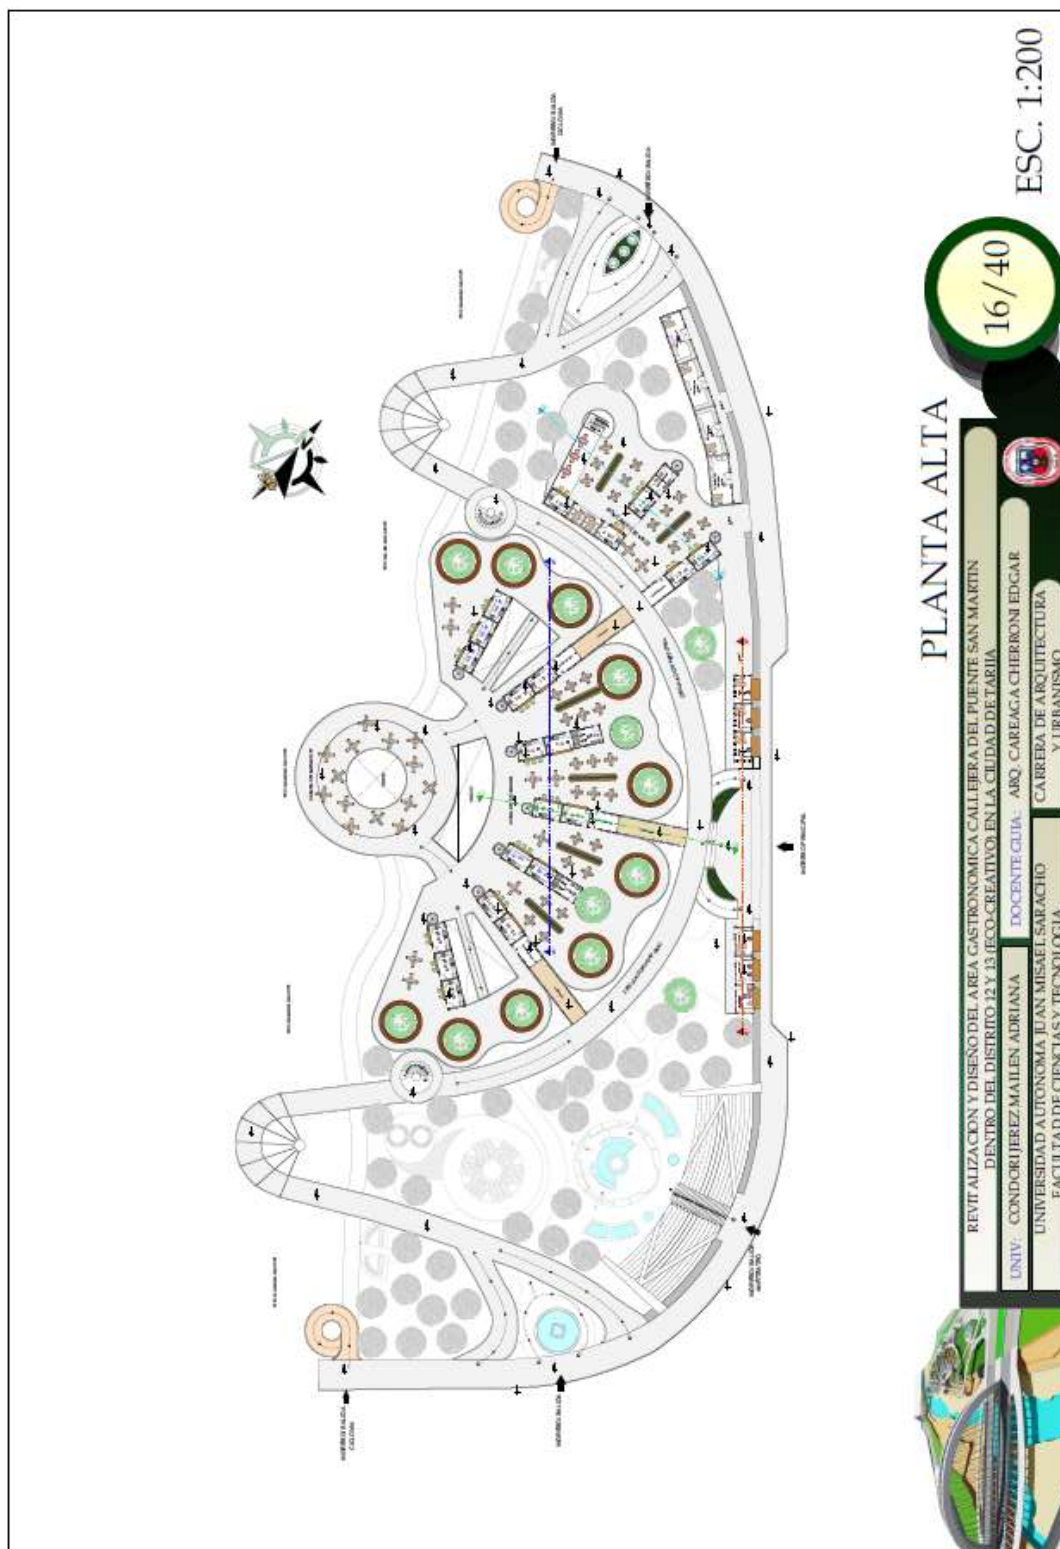


TERRAZA

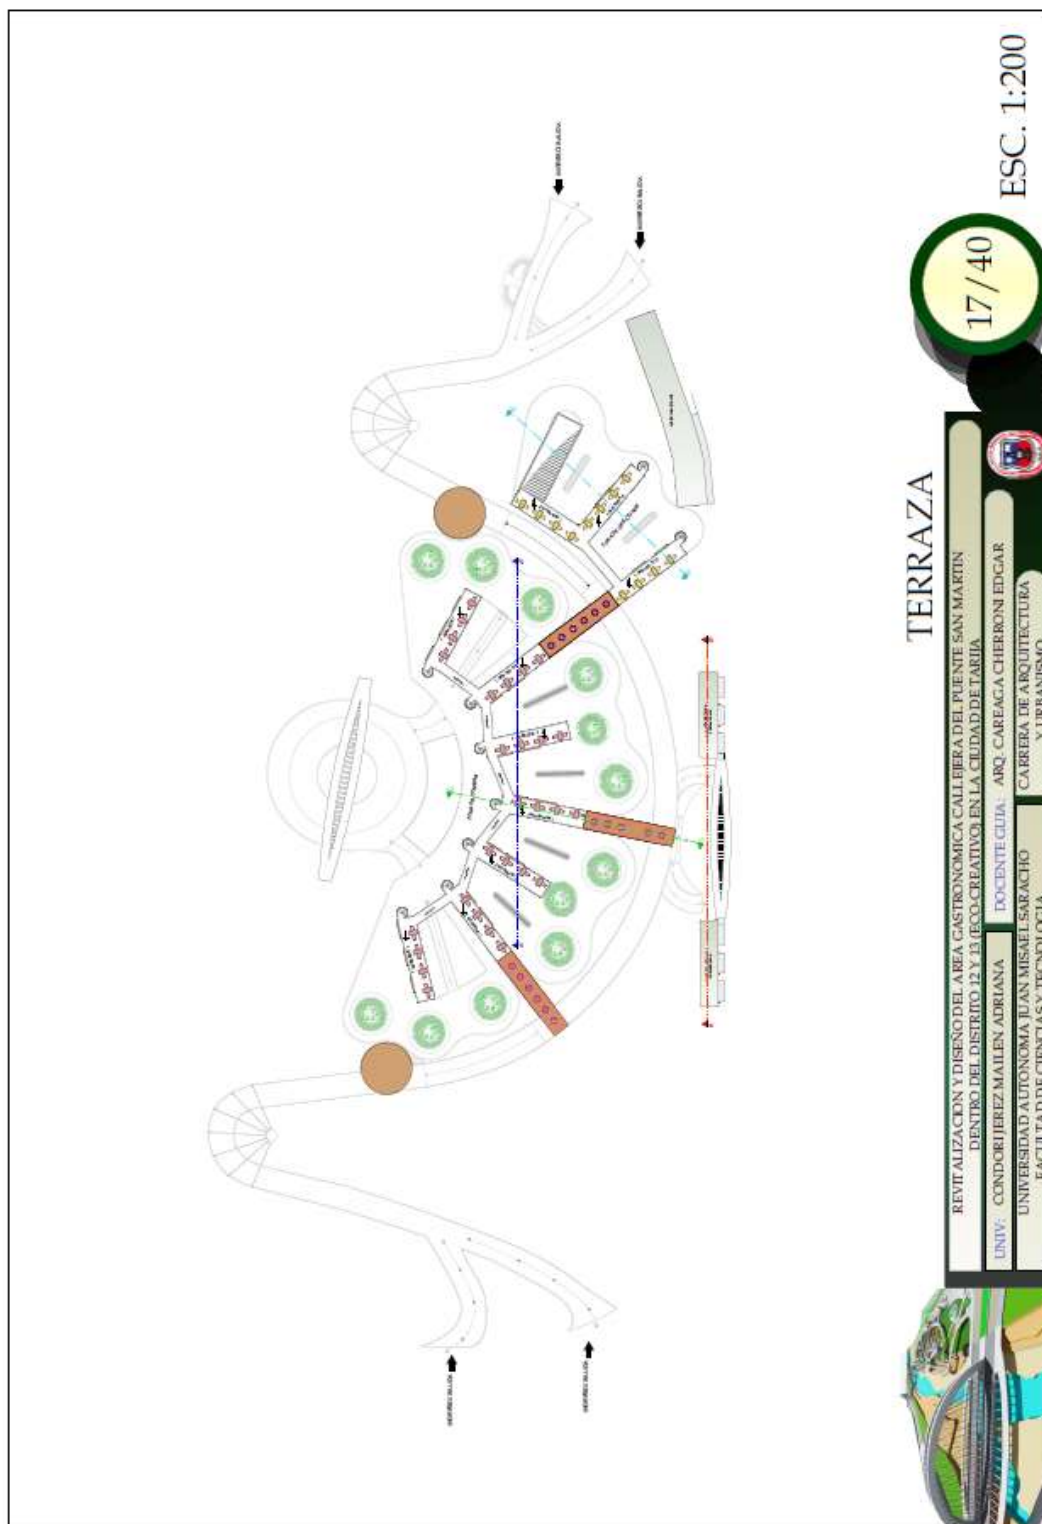

PLANOS ACOTADOS

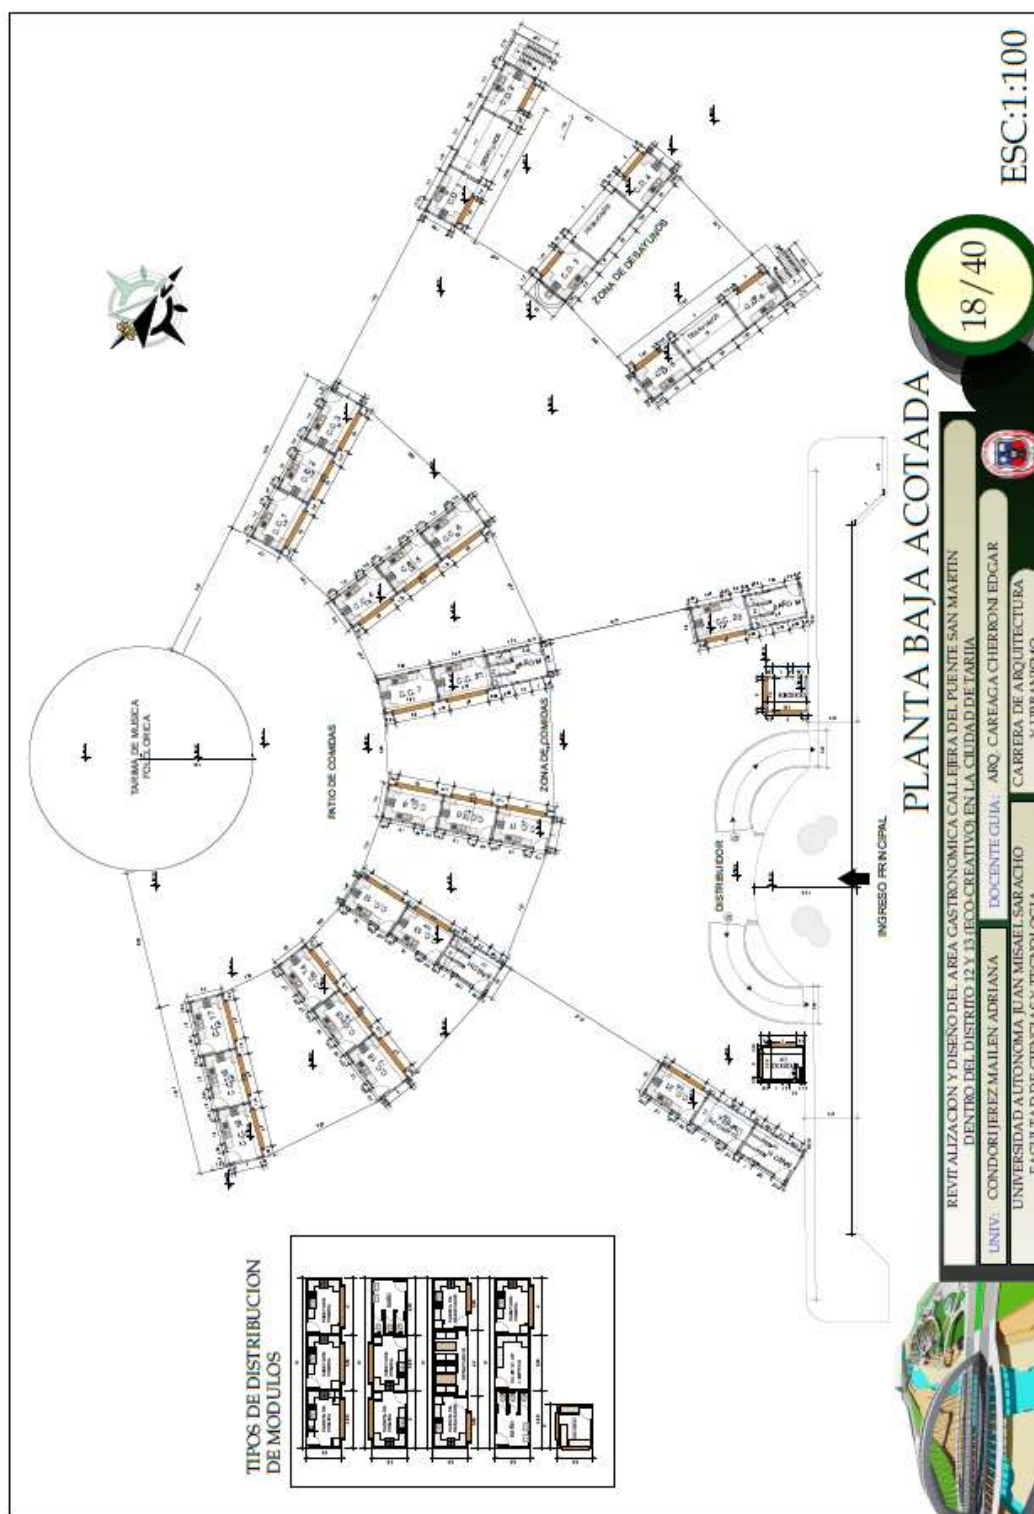


PLANTA BAJA

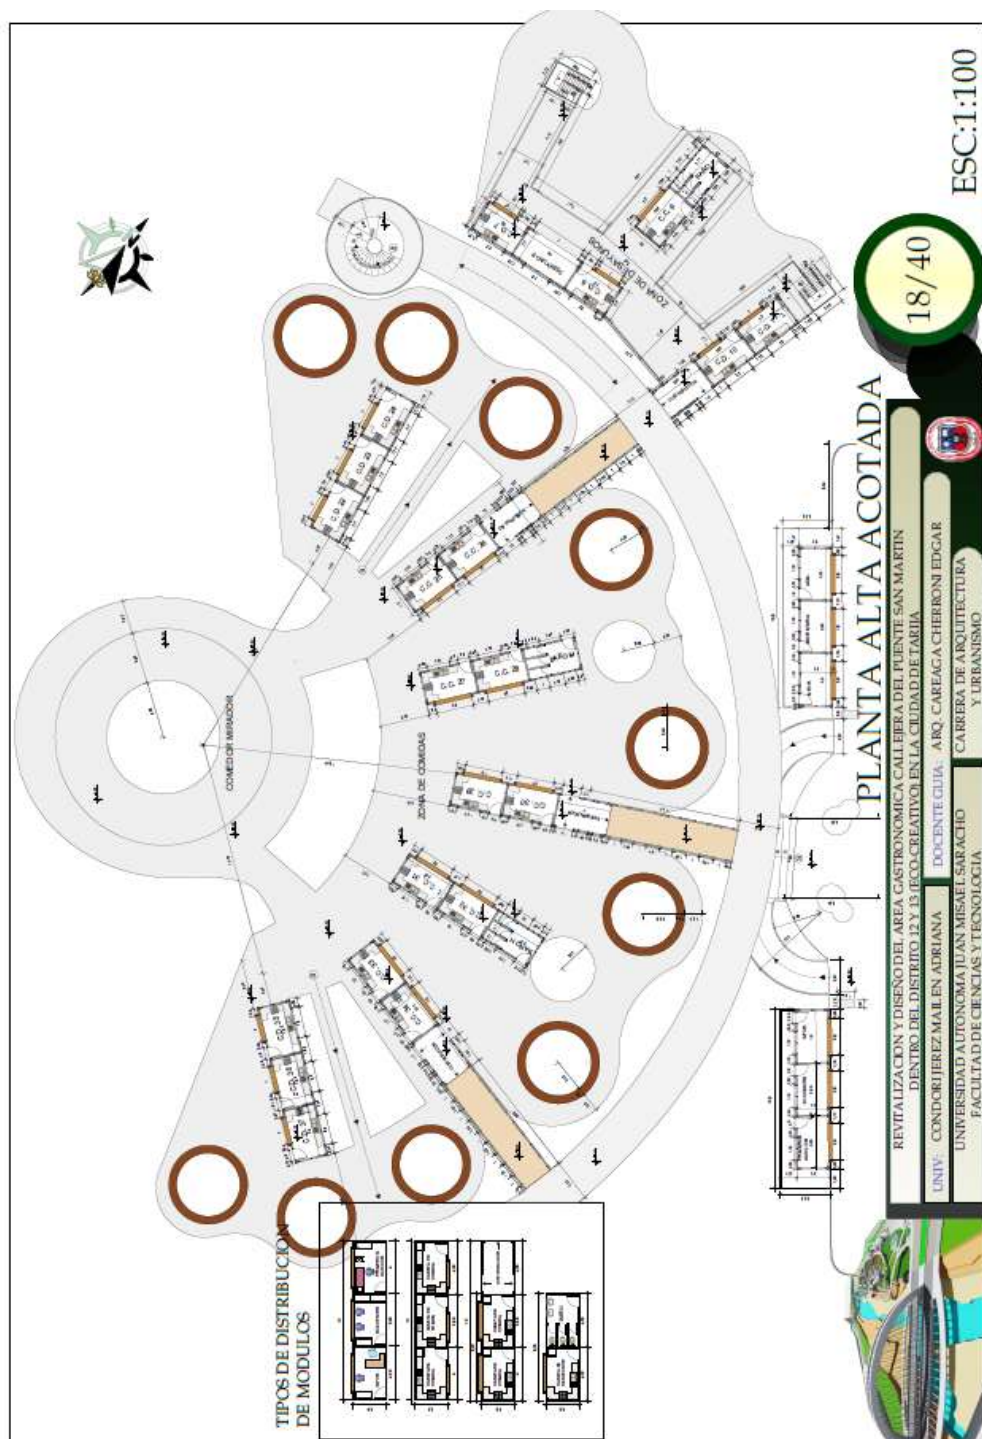


PLANTA ALTA

SITIO Y TECHOS

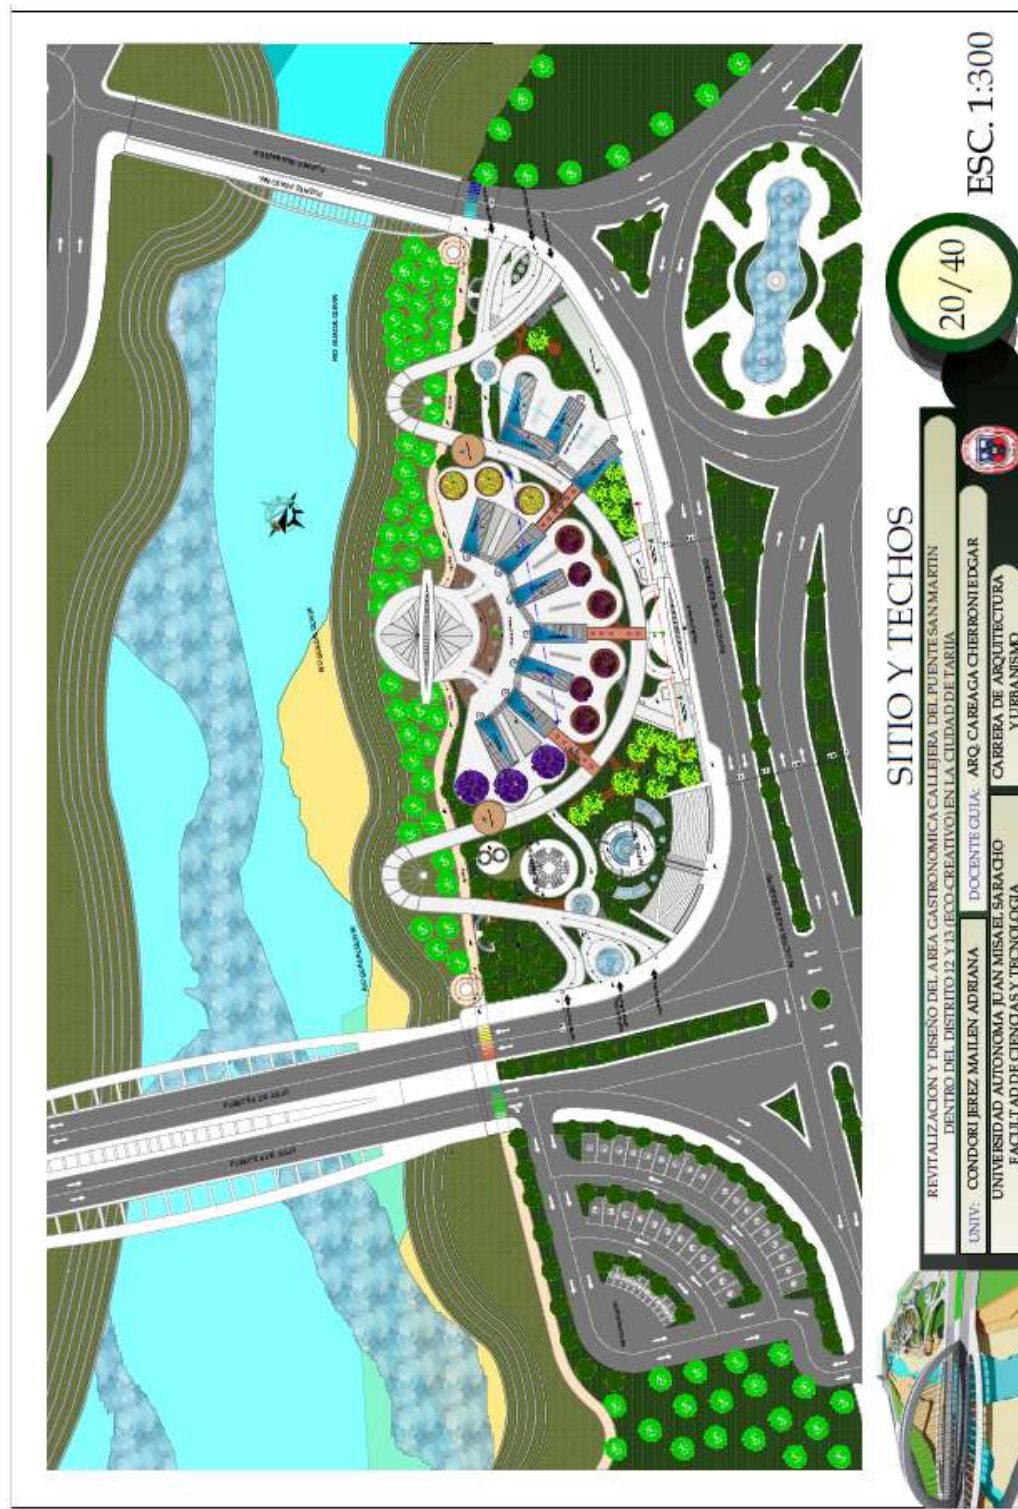


CORTES

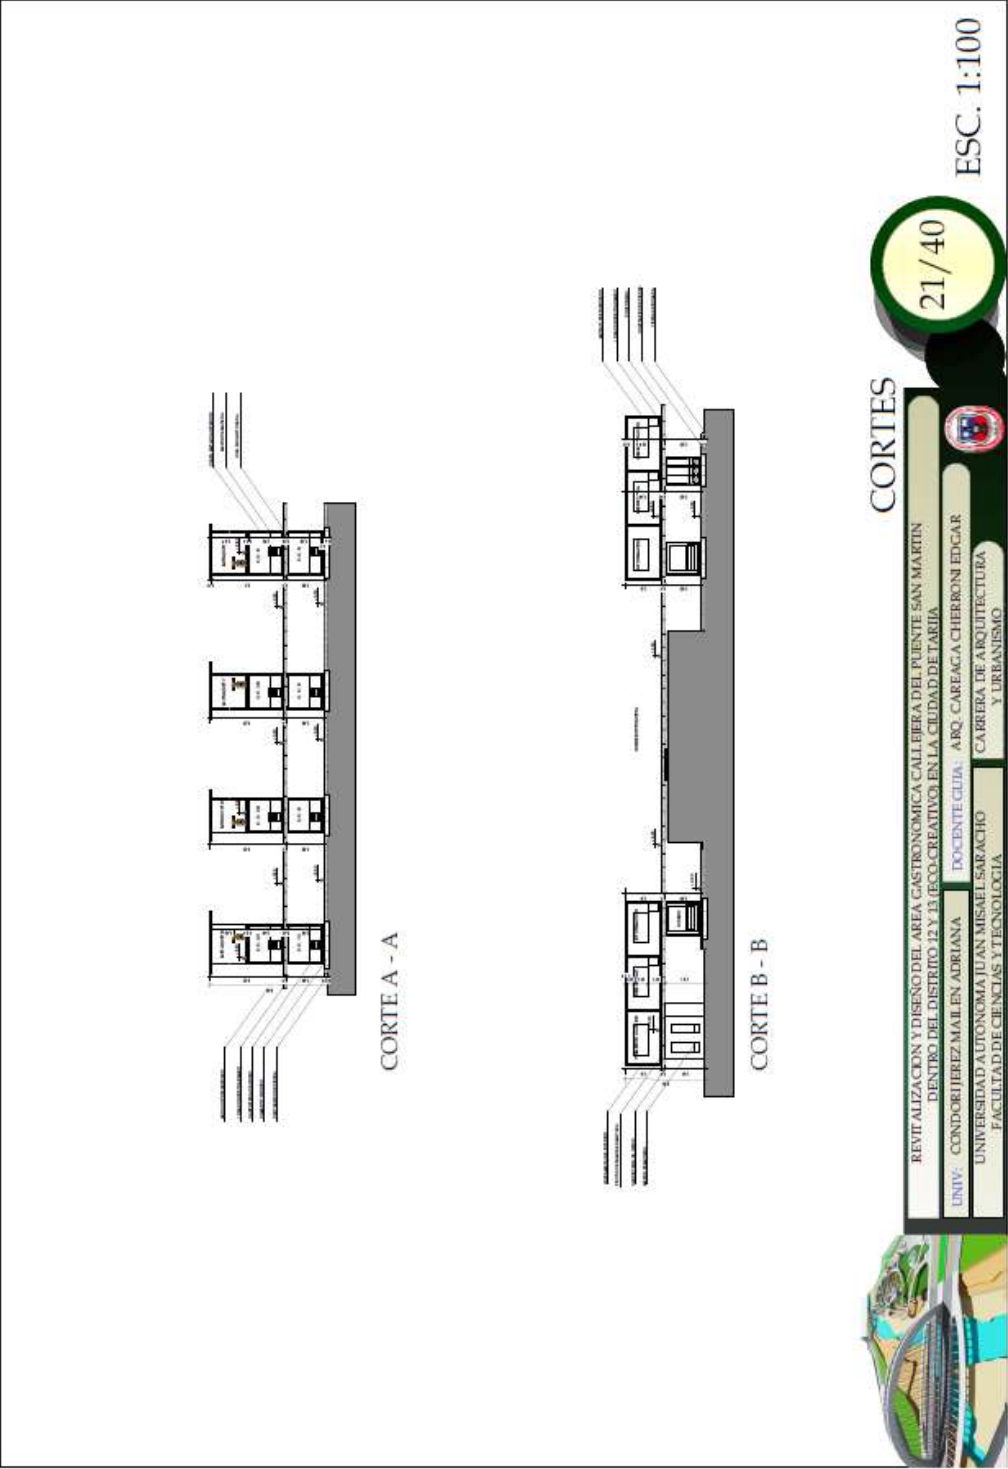



CORTE C - C

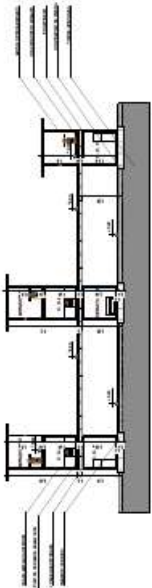

CORTE D - D

CORTES

REVITALIZACION Y DISEÑO DEL AREA GASTRONOMICA CALLEJERA DEL PUENTE SAN MARTIN
DENTRO DEL DISTRITO 12 Y 13 / ECO-CREATIVO EN LA CIUDAD DE TARIJA

UNIV: CONDOQUEZ MAIL EN ADRIANA DOCENTE GUIA: ARQ. CAREAGA CHERRON EDGAR

UNIVERSIDAD AUTONOMA JUAN MISAEL SARACHO CARRERA DE ARQUITECTURA Y URBANISMO

FACULTAD DE CIENCIAS Y TECNOLOGIA

22 / 40

ESC. 1:100



FACHADAS



FACHADA PRINCIPAL
ESC 1:100



FACHADA LATERAL DERECHA
ESC 1:100



FACHADAS

REVIT ALIZACION Y DISEÑO DEL AREA GASTRONOMICA CALLEJERA DEL PUENTE SAN MARTIN
DENTRO DEL DISTRITO 12 Y 13 JEFO-CREATIVO EN LA CIUDAD DE TARIJA

UNIV: CONDORJEREZ MAILLEN ADRIANA

DOCENTE GUIA: ARQ. CAREAGA CHERONI EDGAR

UNIVERSIDAD AUTONOMA JUAN MISAEEL SARACHO
FACULTAD DE CIENCIAS Y TECNOLOGIA

CARRERA DE ARQUITECTURA
Y URBANISMO

23 / 40

ESC:1:100



ESC 1:100

FACHADA POSTERIOR

ESC 1:100



ESC 1:100

FACHADA LATERAL IZQUIERDA

ESC 1:100



FACHADAS

REVISIÓN Y DISEÑO DEL ÁREA GASTRONÓMICA CALLEJÓN DEL PUENTE SAN MARTÍN
DENTRO DEL DISTRITO 12 Y 13 (ECO-CREATIVO EN LA CIUDAD DE TARIJA)

UNIV:	CONDORHUEZ MAILEN ADRIANA	DOCENTE GUÍA:	ARQ. CAREAGA CHERRONI EDGAR
	UNIVERSIDAD AUTÓNOMA JUAN MISAE SARACHO		CARRERA DE ARQUITECTURA Y URBANISMO

ESC: 1:100

24 / 40

PERSPECTIVAS



PERSPECTIVAS EXTERIORES

REVITALIZACIÓN Y DISEÑO DEL ÁREA GASTRONÓMICA CALLEJERÍA DEL PUENTE SAN MARTÍN
DENTRO DEL DISTRITO 12 Y 13 JECCO-CREATIVO EN LA CIUDAD DE TAPIA

UNIV: CONDOCH JEFER MAILÉN ABRILIANA
UNIVERSIDAD AUTÓNOMA JUAN PÉREZ VASQUEZ
FACULTAD DE CIENCIAS Y TECNOLOGÍA

DOCENTE: GUAYARQ, CARRERA DE INGENIERÍA DE ARQUITECTURA Y URBANISMO

25/40



PERSPECTIVAS INTERIORES

REVITALIZACIÓN Y DISEÑO DEL ÁRICA GASTRONÓMICA CALLEJERÍA DEL PUENTE SAN MARTÍN
DENTRO DEL DISTRITO Y TERCERO CREATIVO EN LA CIUDAD DE TARGA

UNIV. CONDOSSI JEREZ MALENI ADRIANA DOCE NITE GOUJARIQ. CARRACA CHERROFI EDDIAR
UNIVERSIDAD AUTÓNOMA JUAN MISSEL SABACHO
FACULTAD DE CIENCIAS Y TECNOLOGÍA

CARRERA DE ARQUITECTURA
Y URBANISMO

26/40

CIMIENTOS

