


UNIDAD IX

ANEXO 1


PROYECTO - PLANOS




SUB SUELO

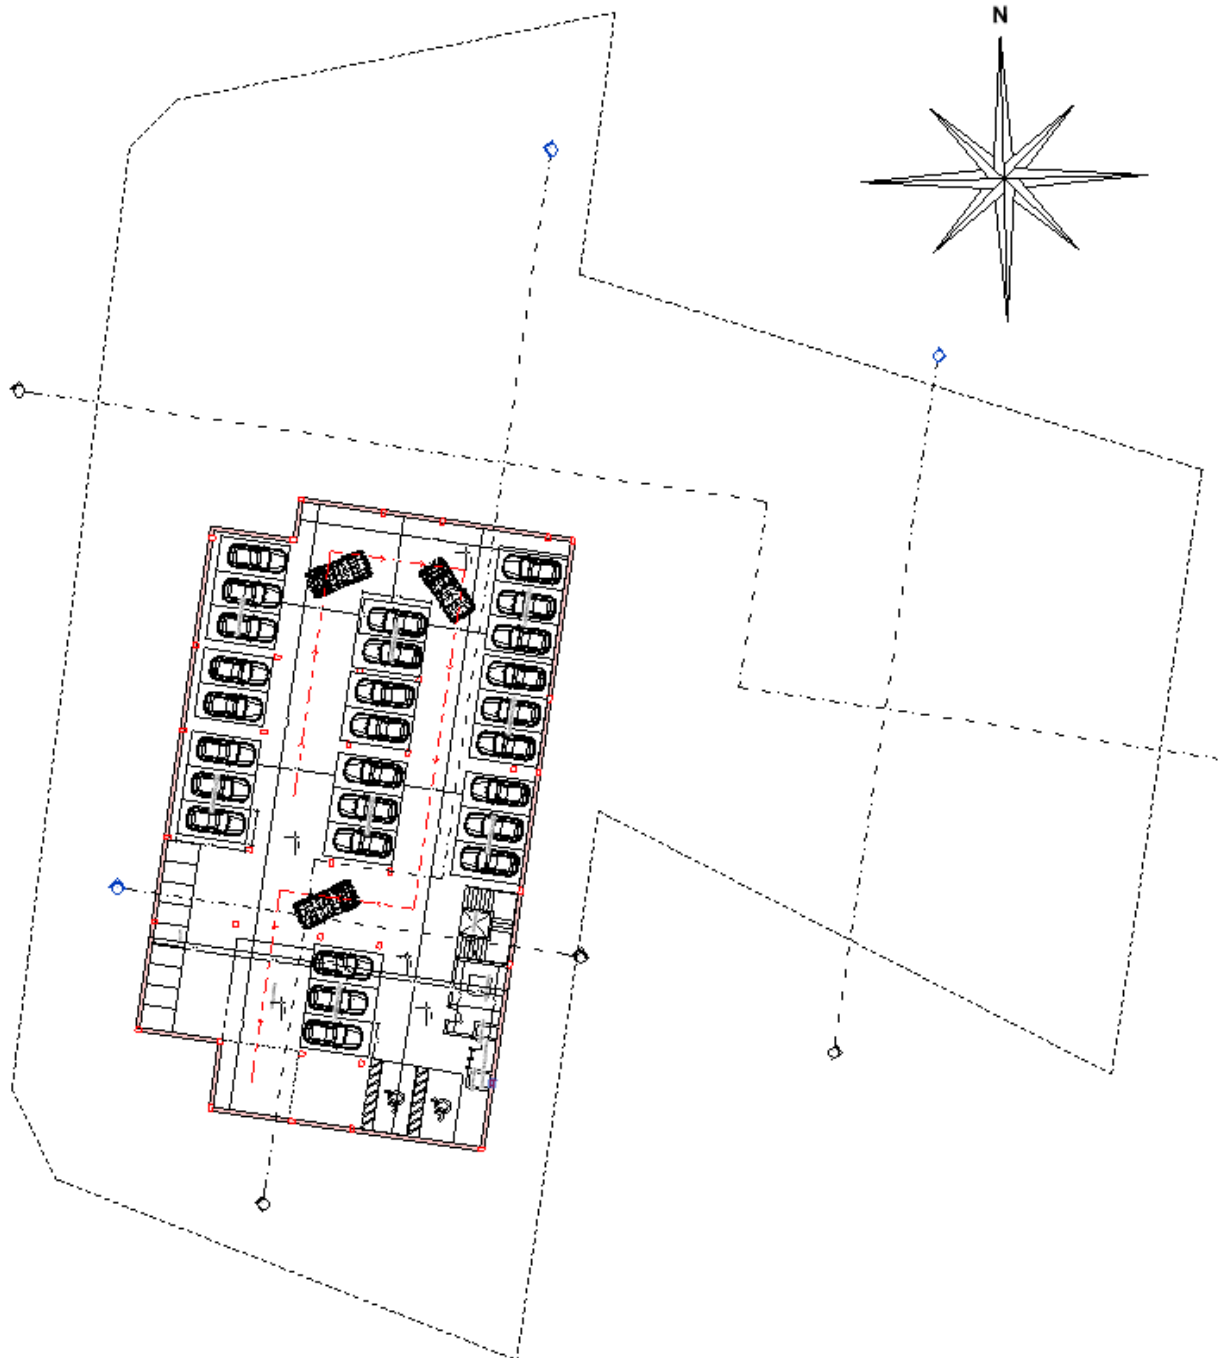


PLANTA BAJA AMOBLADA

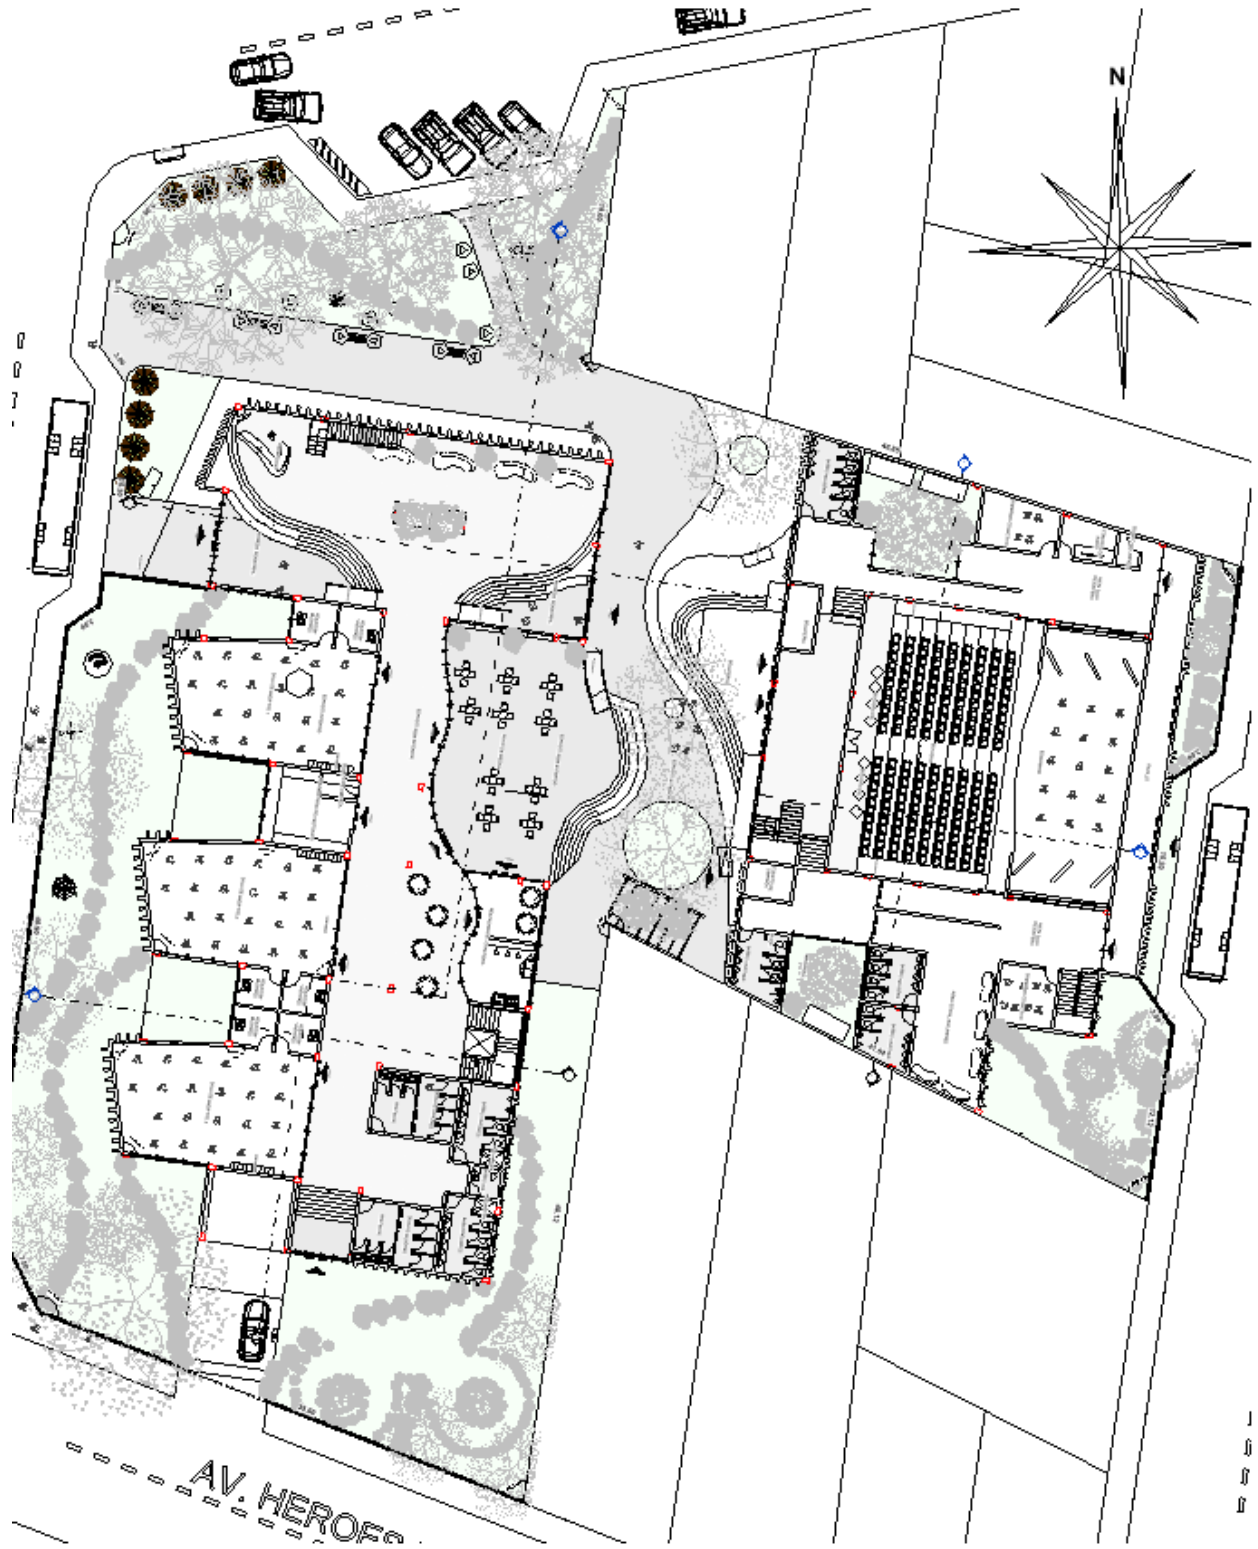


PLANTA ALTA AMOBLADA

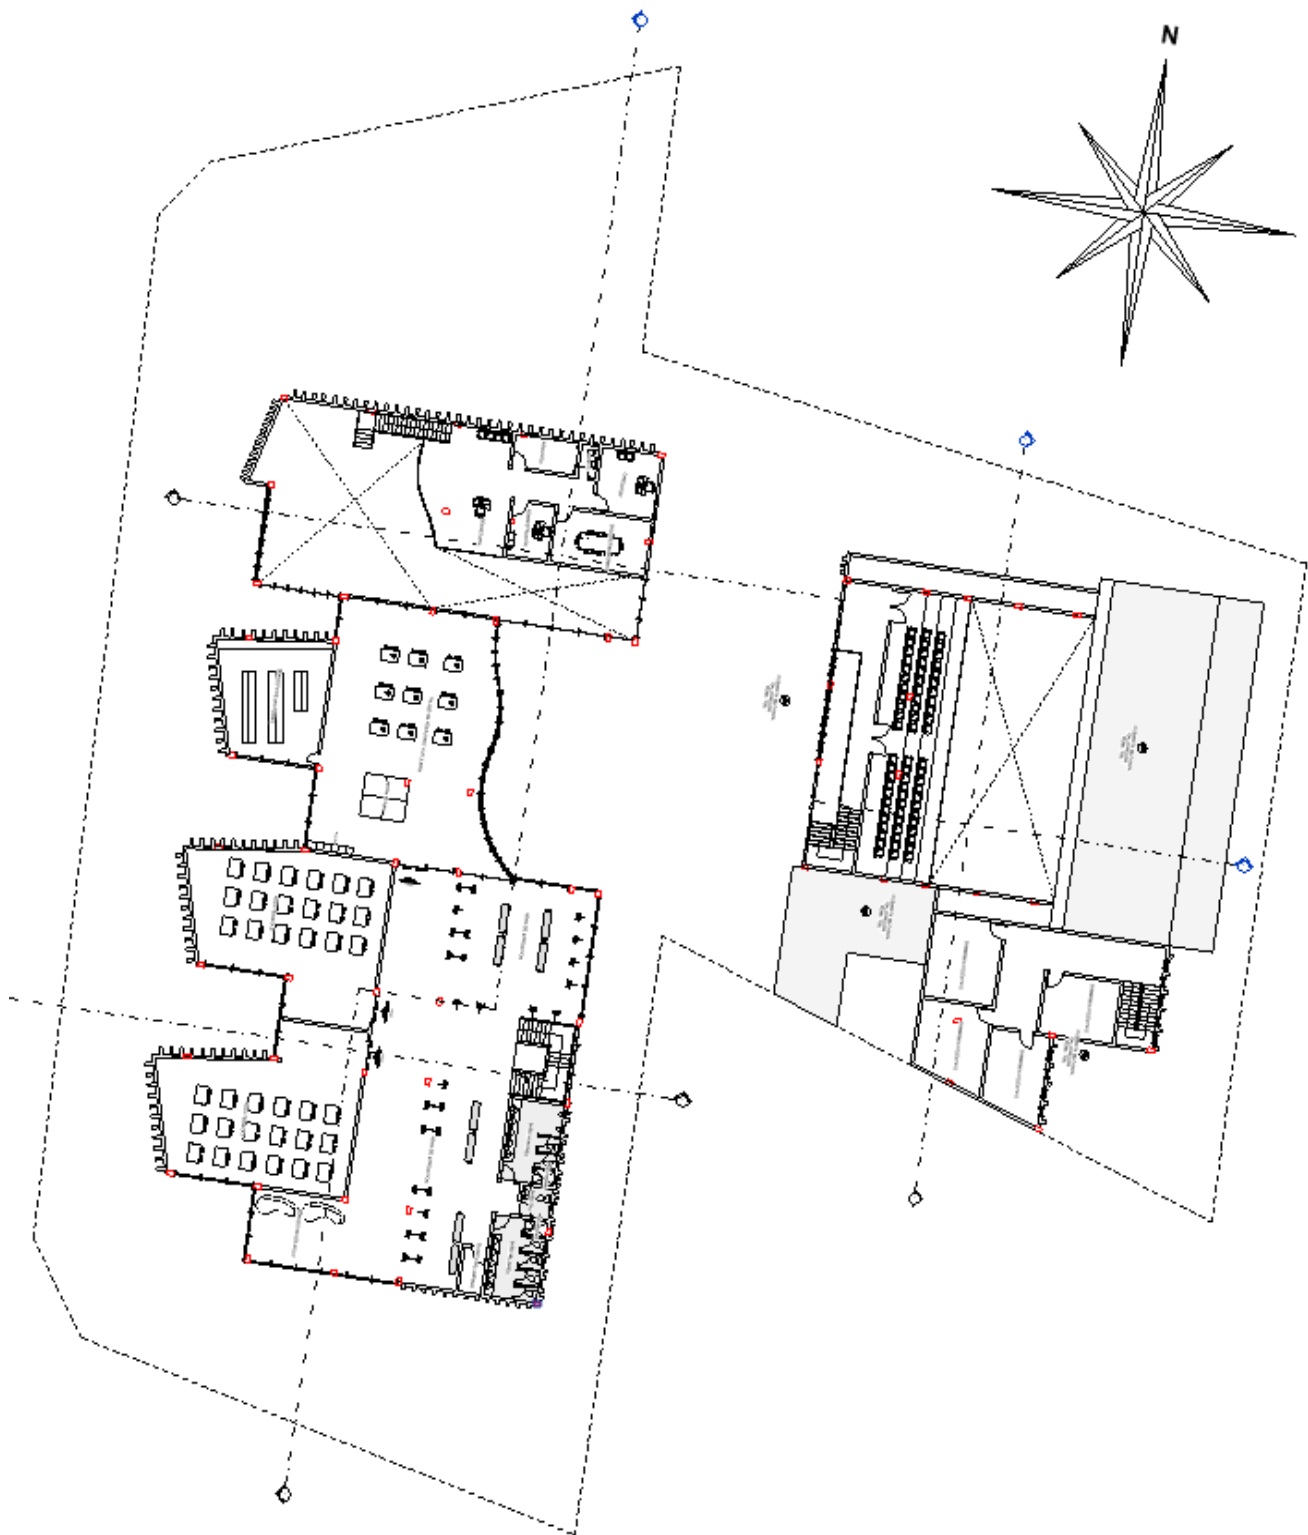


SEGUNDO PISO AMOBLADO

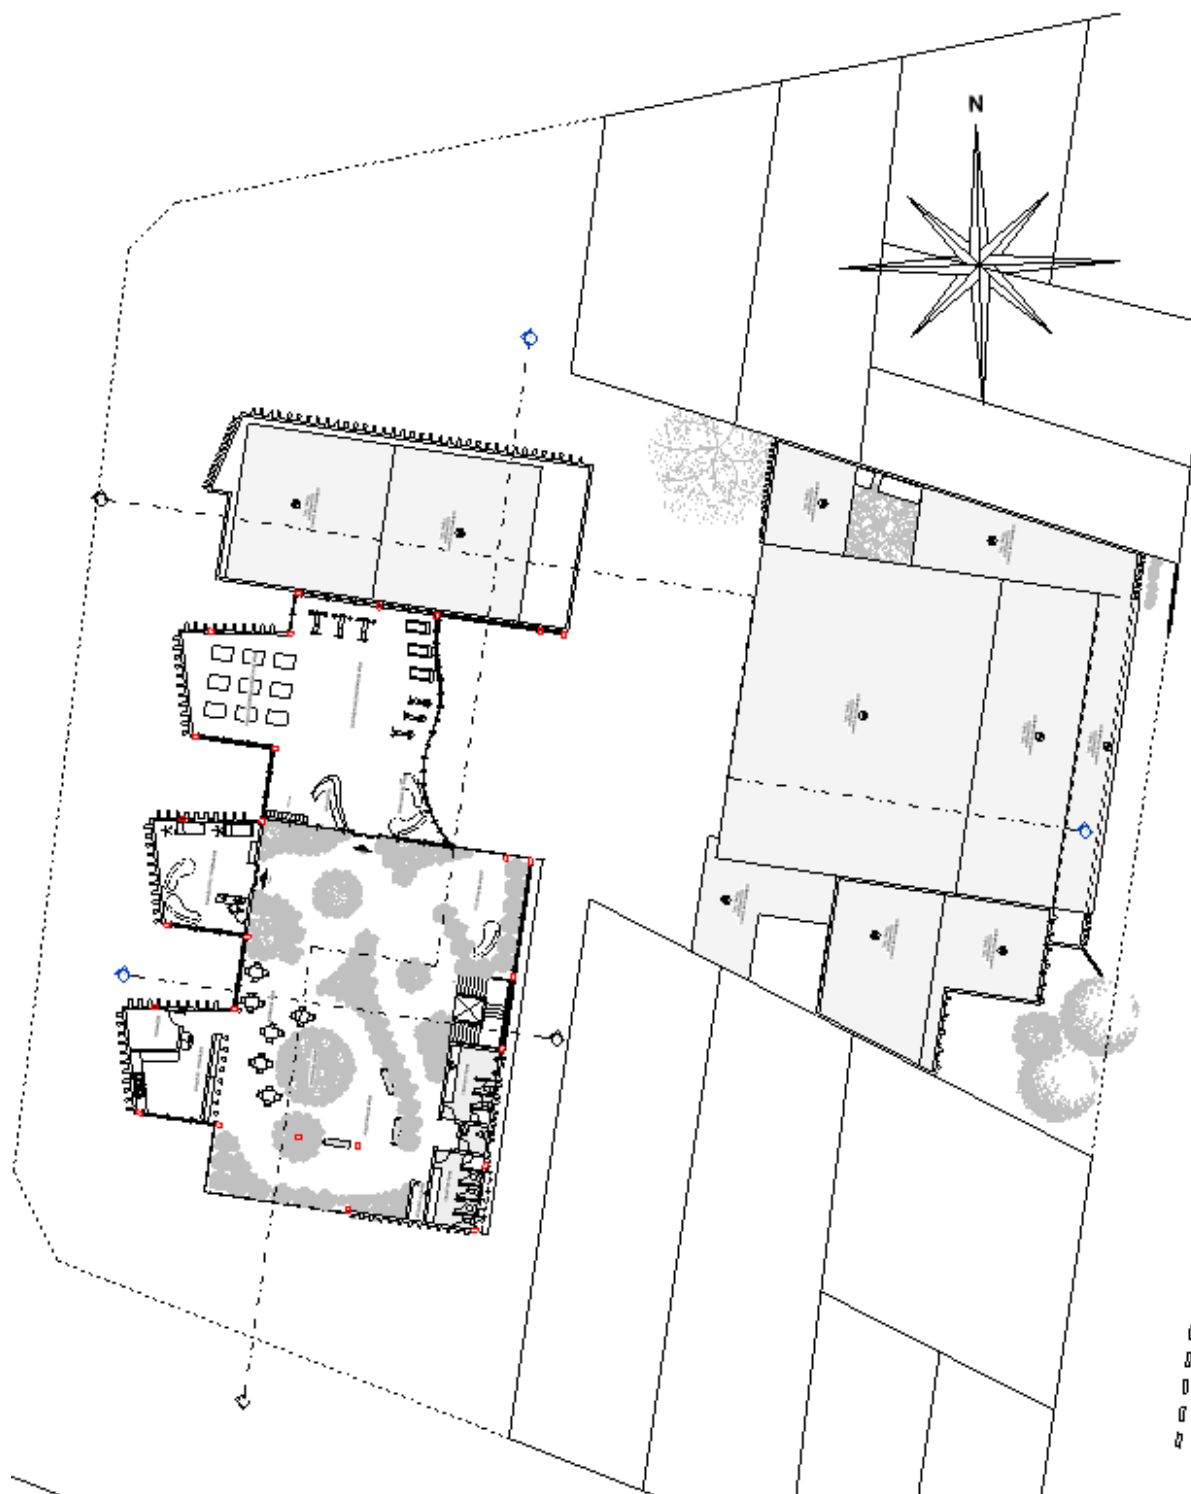


CIMIENTOS

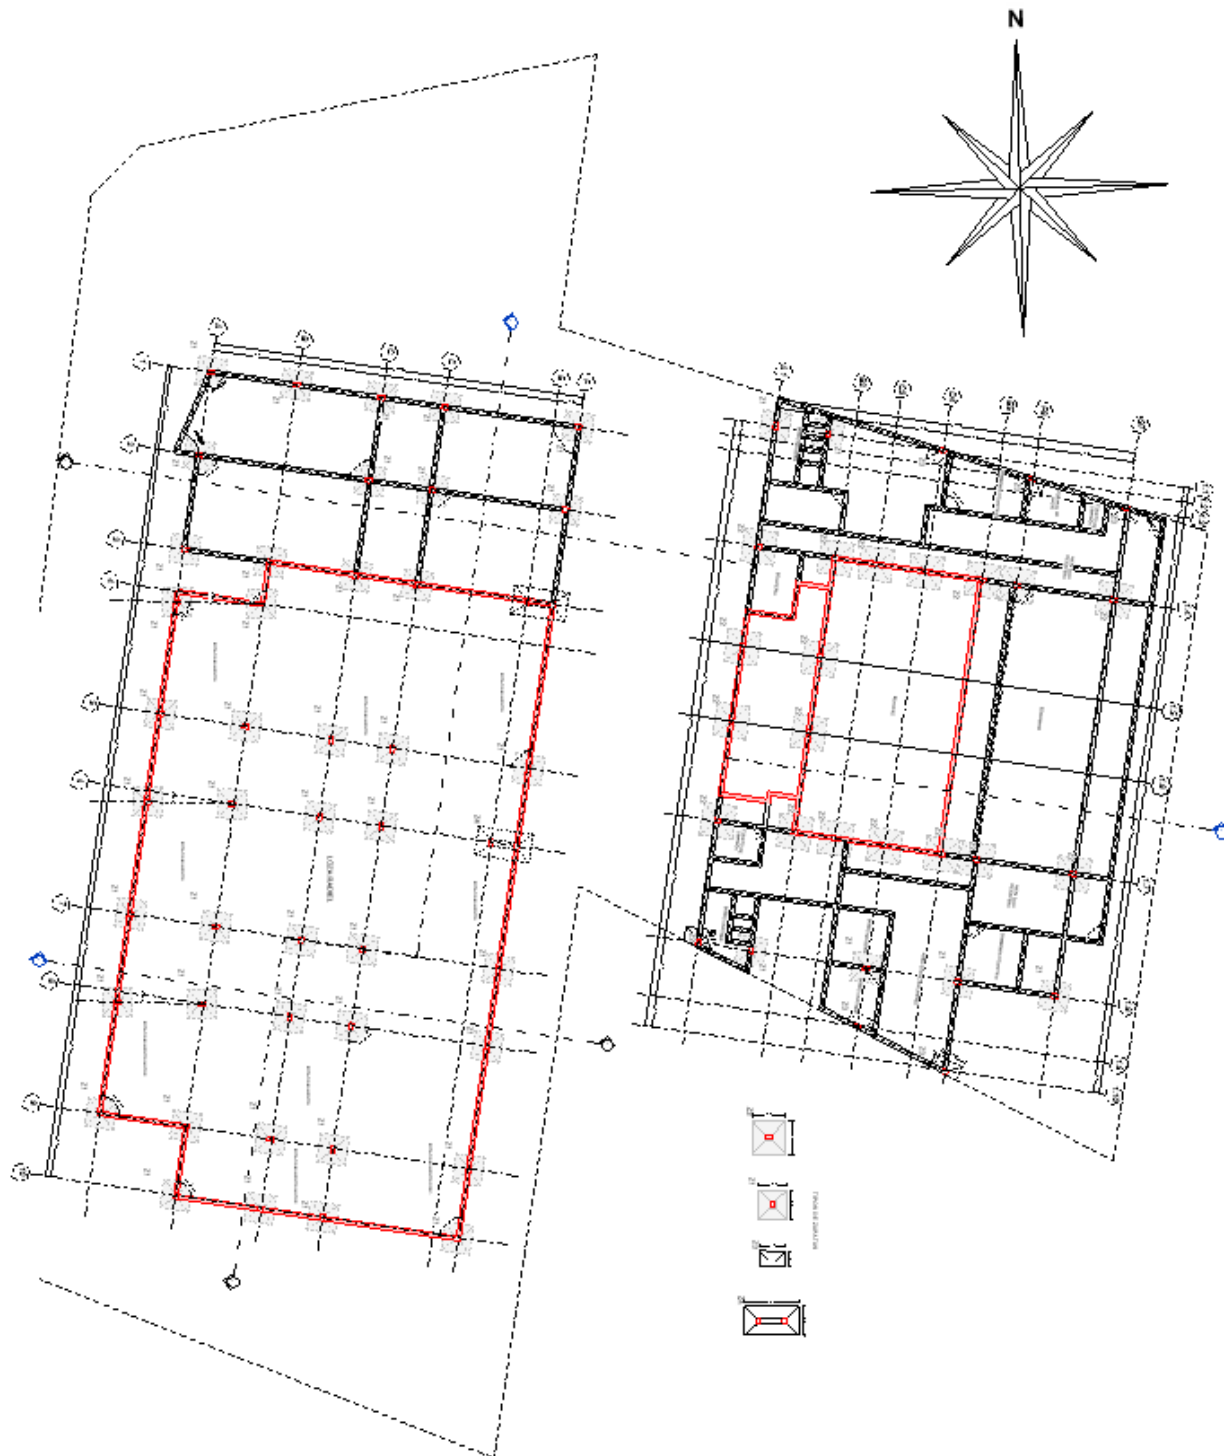


CORTES

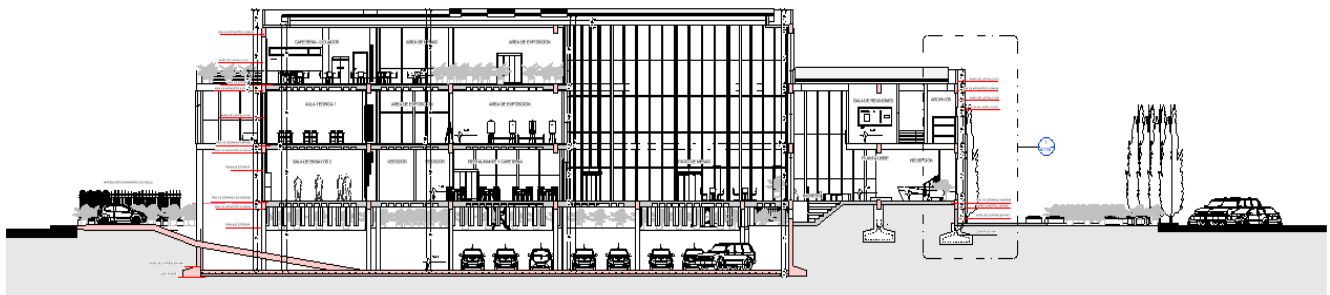


CORTE LONGITUDINAL A-A"

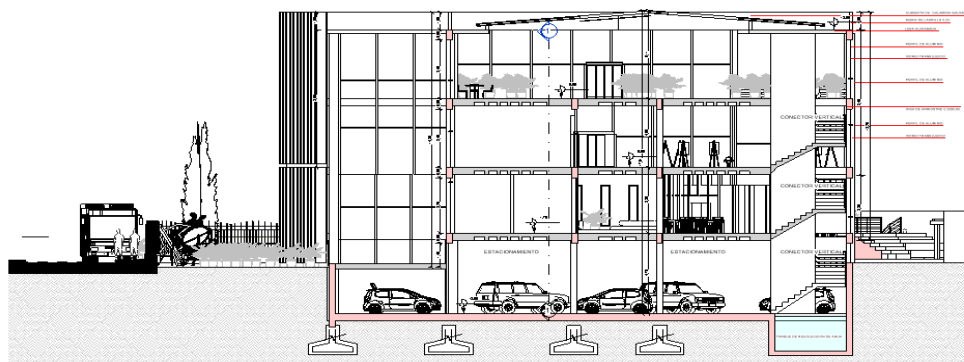

CORTE TRANSVERSAL B-B"
ESC. 1:100

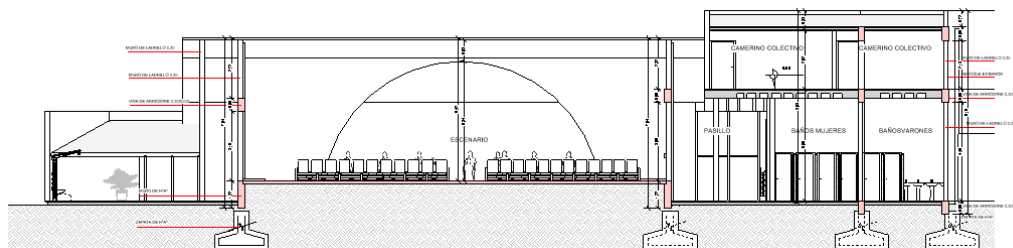

CORTE TRANSVERSAL C-C"
ESC. 1:100

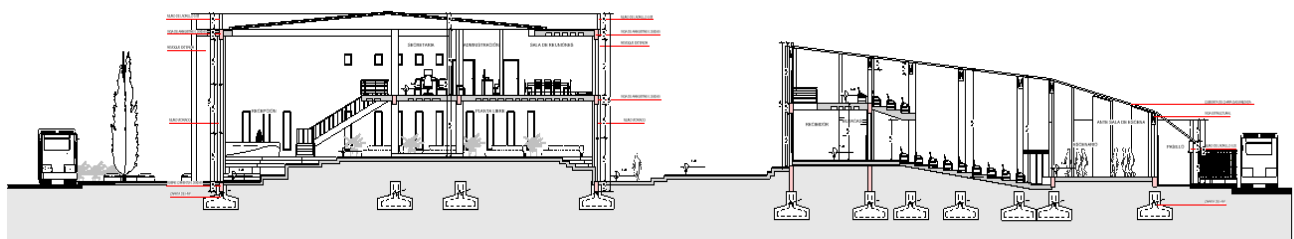

CORTE LONGITUDINAL D-D"




FACHADAS



FACHADA PRINCIPAL OESTE
Escala: 1:100



FACHADA LATERAL NORTE
Escala: 1:100

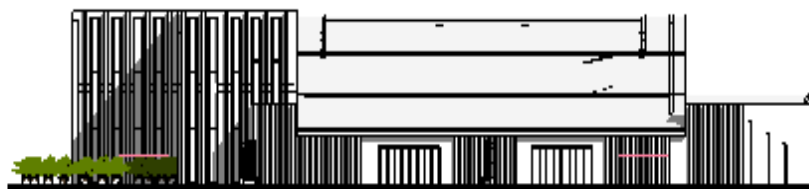

FACHADA LATERAL ESTE AUDITORIO
Escala: 1:100



FACHADA PRINCIPAL OESTE AUDITORIO
Escala: 1:100



PERSPECTIVAS INTERIOR – EXTERIOR



PERSPECTIVAS SEMI-INTERIOR
AREA SOCIAL



PERSPECTIVAS INTERIOR
AREA SOCIAL



PERSPECTIVAS INTERIOR
ADMINISTRACION



PERSPECTIVAS EXTERIOR D



PERSPECTIVAS EXTERIOR A



PERSPECTIVAS EXTERIOR B

