


LISTA DE EQUIPOS PLANTA		
#	TAG	NOMBRE DE EQUIPO
1	RS-0001 A/B	REJA DE SOLIDOS GRUESOS
2	RS-0002 A/B	REJA DE SOLIDOS FINOS
3	DES-001 A/B	DESARENADOR
4	BO-001 A/B/C/D	BOMBA ELEVADORA
9	BO-101 A/B	BOMBA DE PURGA DE LODO PRIMARIO
44	TA-001	TORNILLO DE ARQUIMEDES

COORDENADAS DE BM'S DE PROYECTO UTM WGS-84

NUMERO	NORTE	ESTE	COTA	DESCRIPCION
1	7613870,04	323112,867	1825,372	BM-04
2	7613948,21	323096,186	1824,643	BM-03

COORDENADAS DE BM'S DE PROYECTO LOCALES


1	265889	71351	1825372	BM-04
2	281794	6980	1824643	BM-03

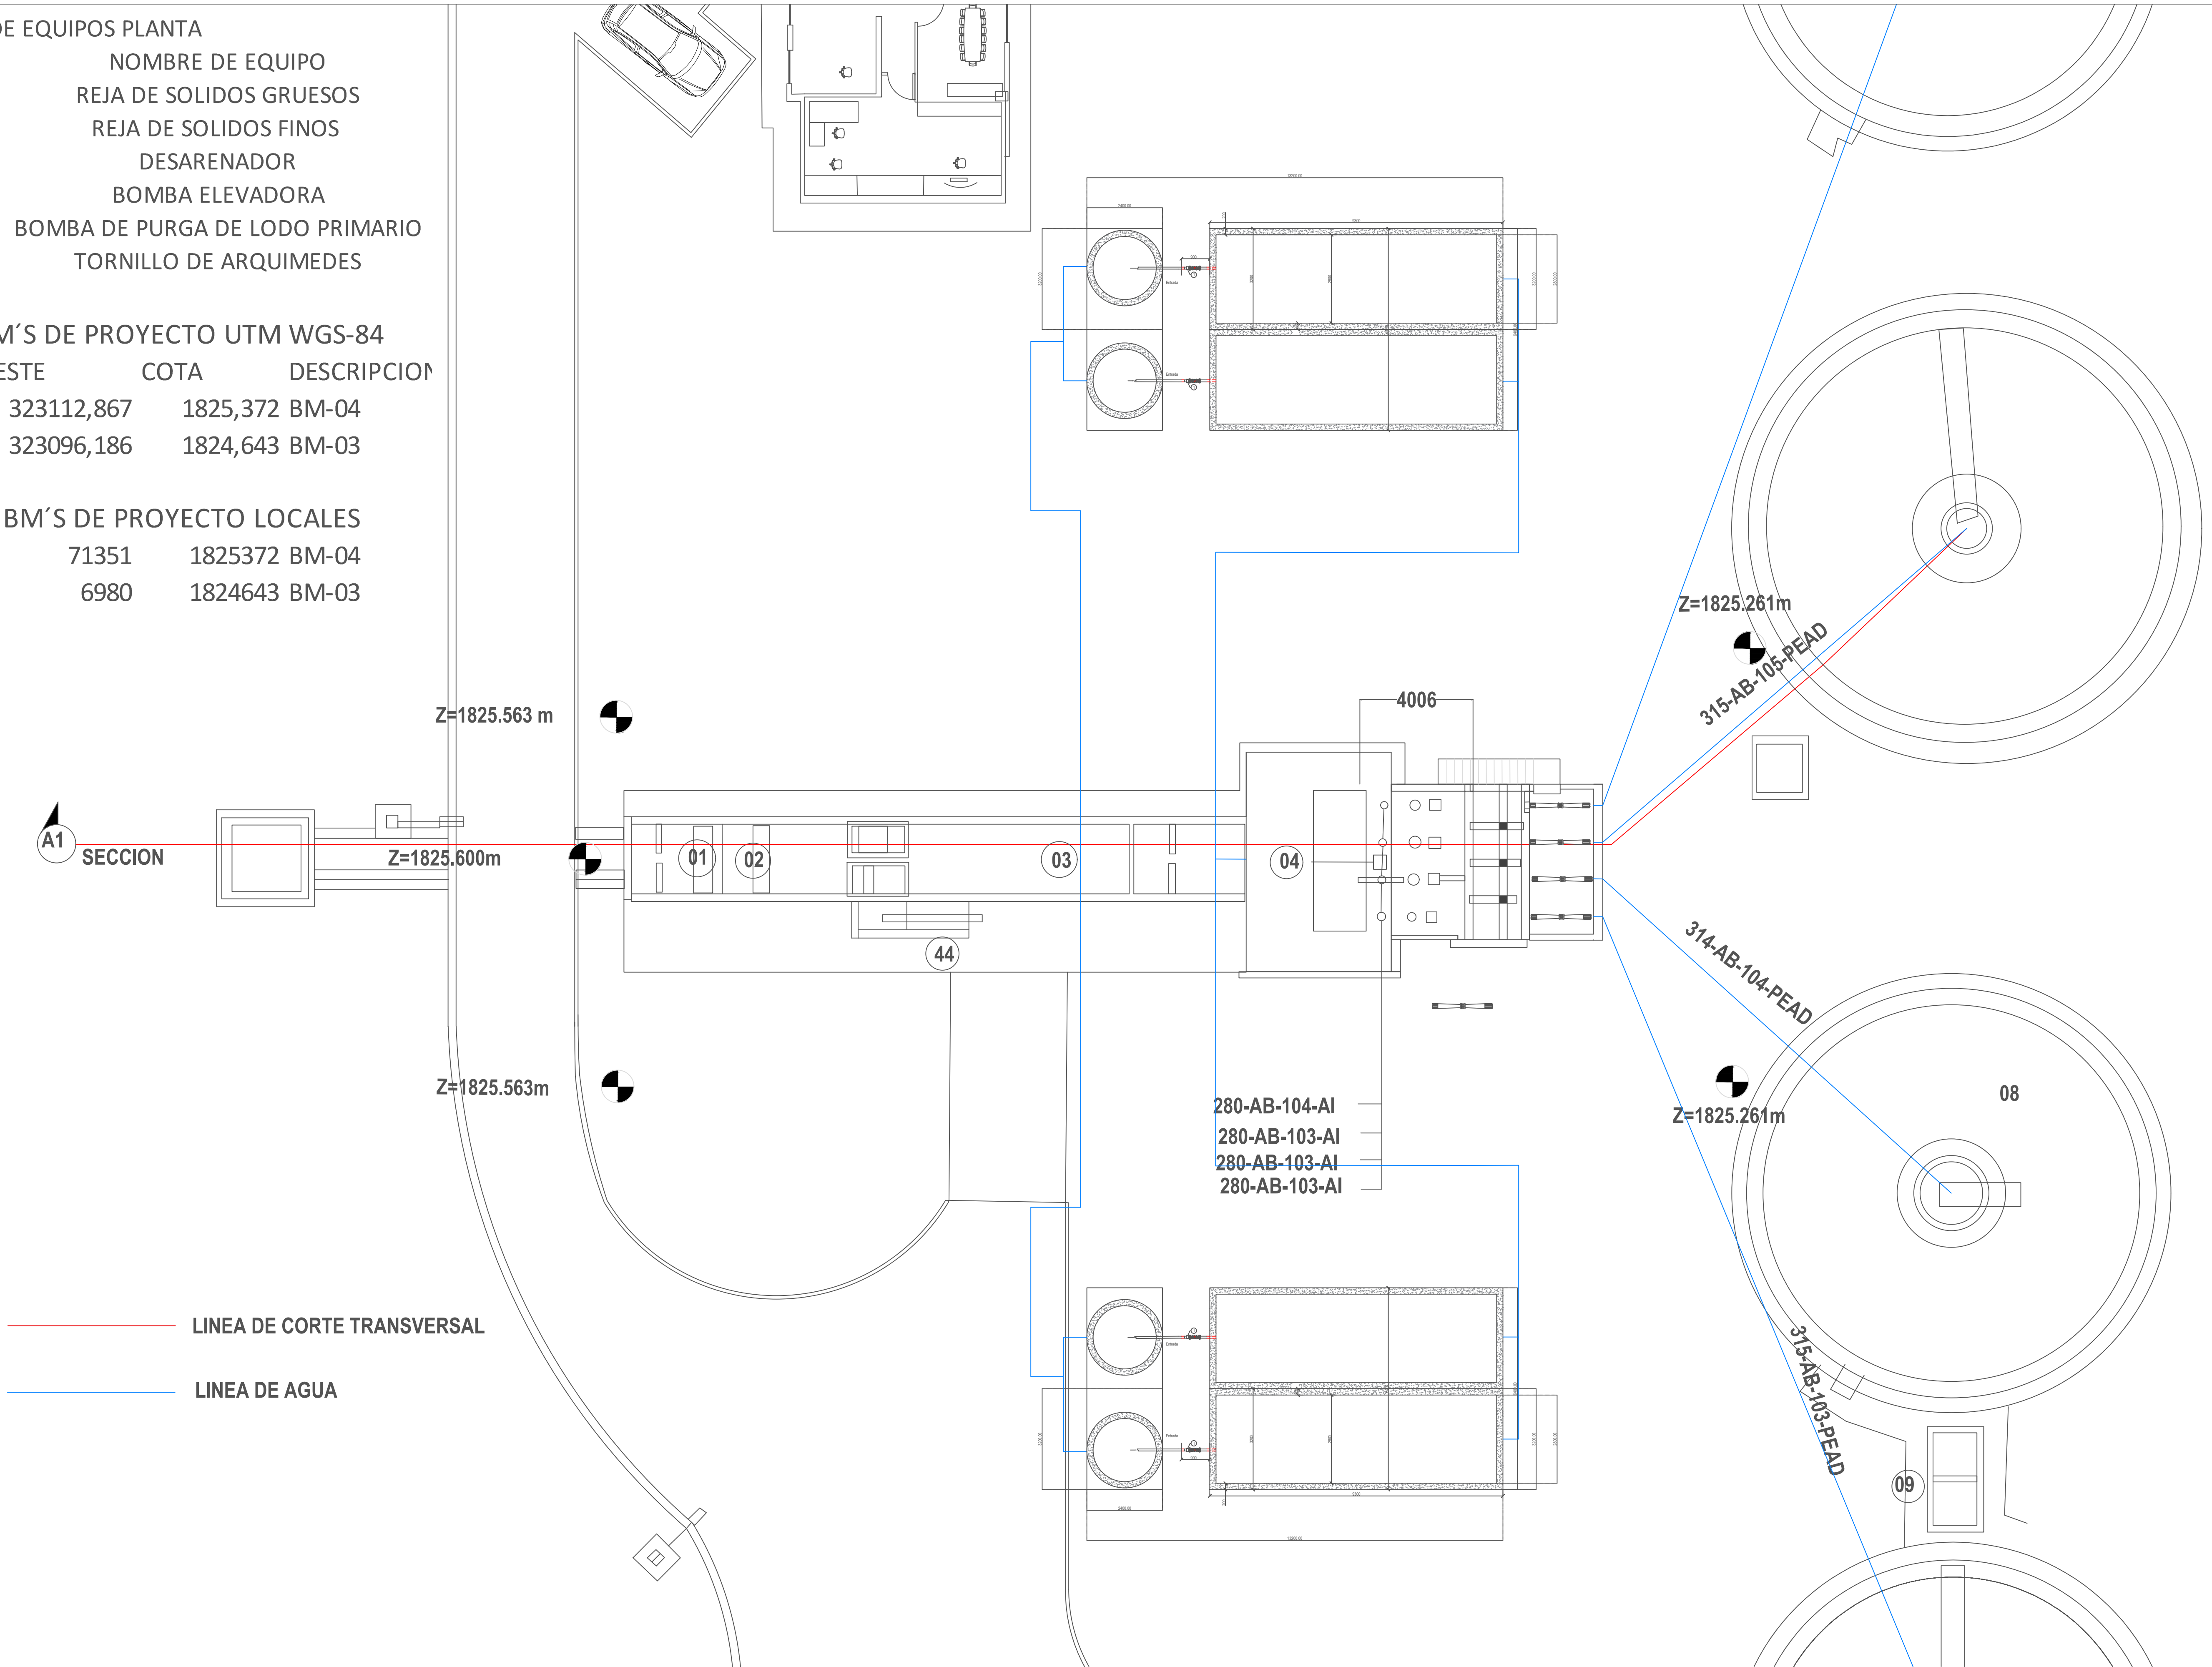


— LINEA DE CORTE TRANSVERSAL

— LINEA DE AGUA

PERFIL HIDRAULICO CONDICIONES ACTUALES
ESCALA 1:100

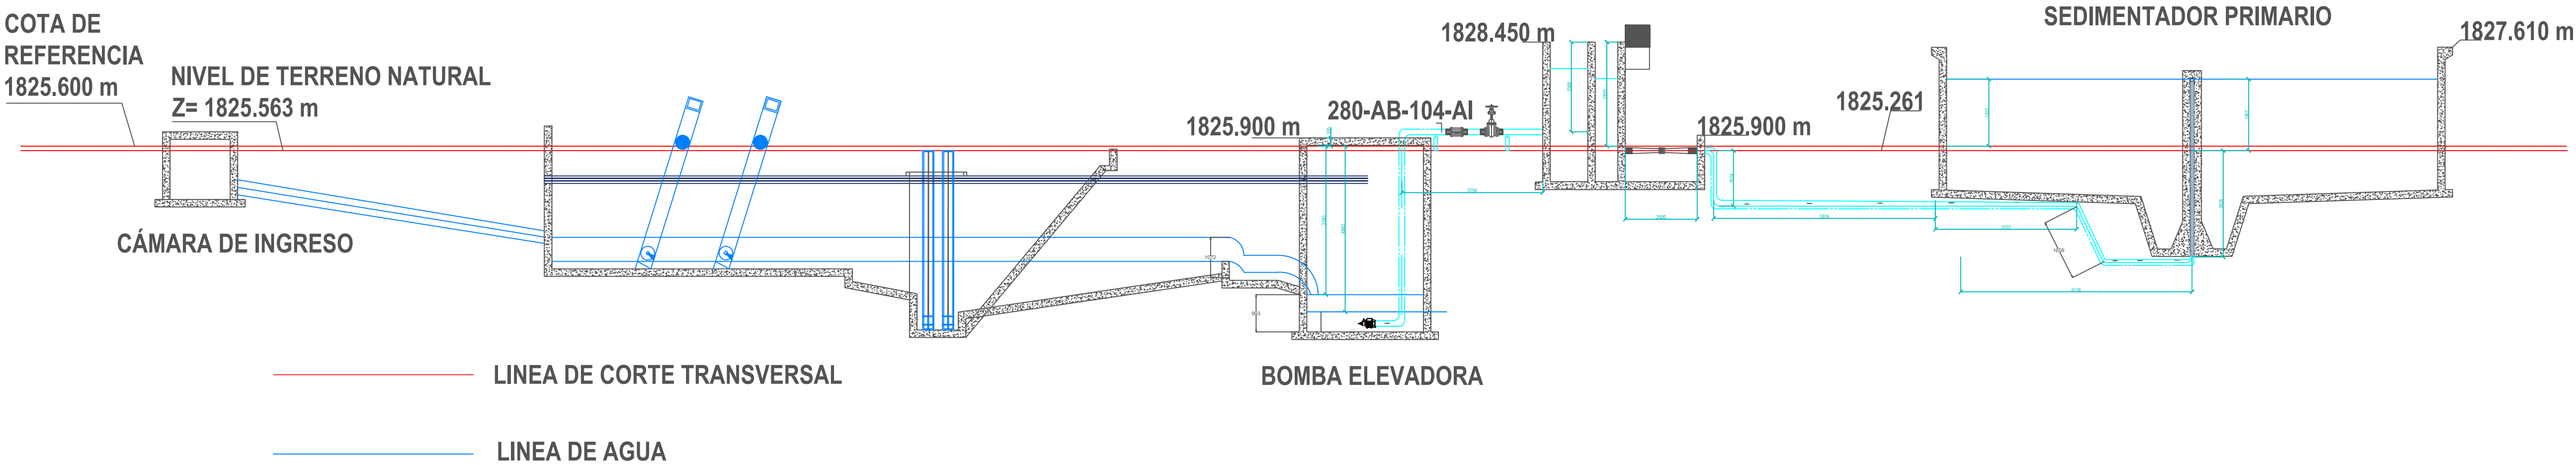

PERFIL HIDRAULICO CON SISTEMA DE FLOTACIÓN
ESCALA 1:100

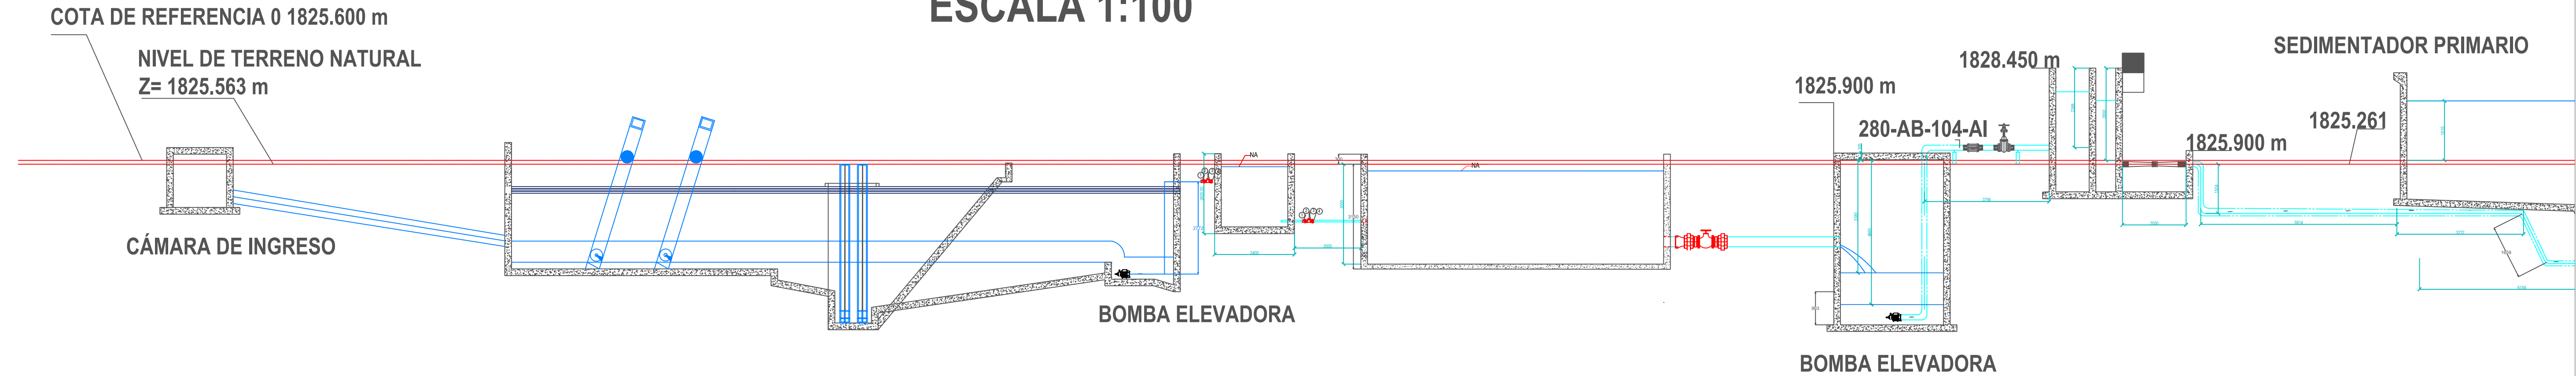


UNIVERSIDAD
AUTONOMA JUAN
MISAE SARACHO

ESTUDIANTE:
RODRIGUEZ ABRAHAM ANIBAL
NOMBRE DE PROYECTO:
EVAL DEL EFECTO DE LA VARIACIÓN DE
GRASAS Y ACEITES EN LA PTAR SAN BLAS.


TIPO DE PLANO:
PERFIL HIDRAULICO
FECHA:
JULIO - 2025

ESCALA:
1:100
N° DE LAMINA
2/3


PLANO DE ARMADURAS

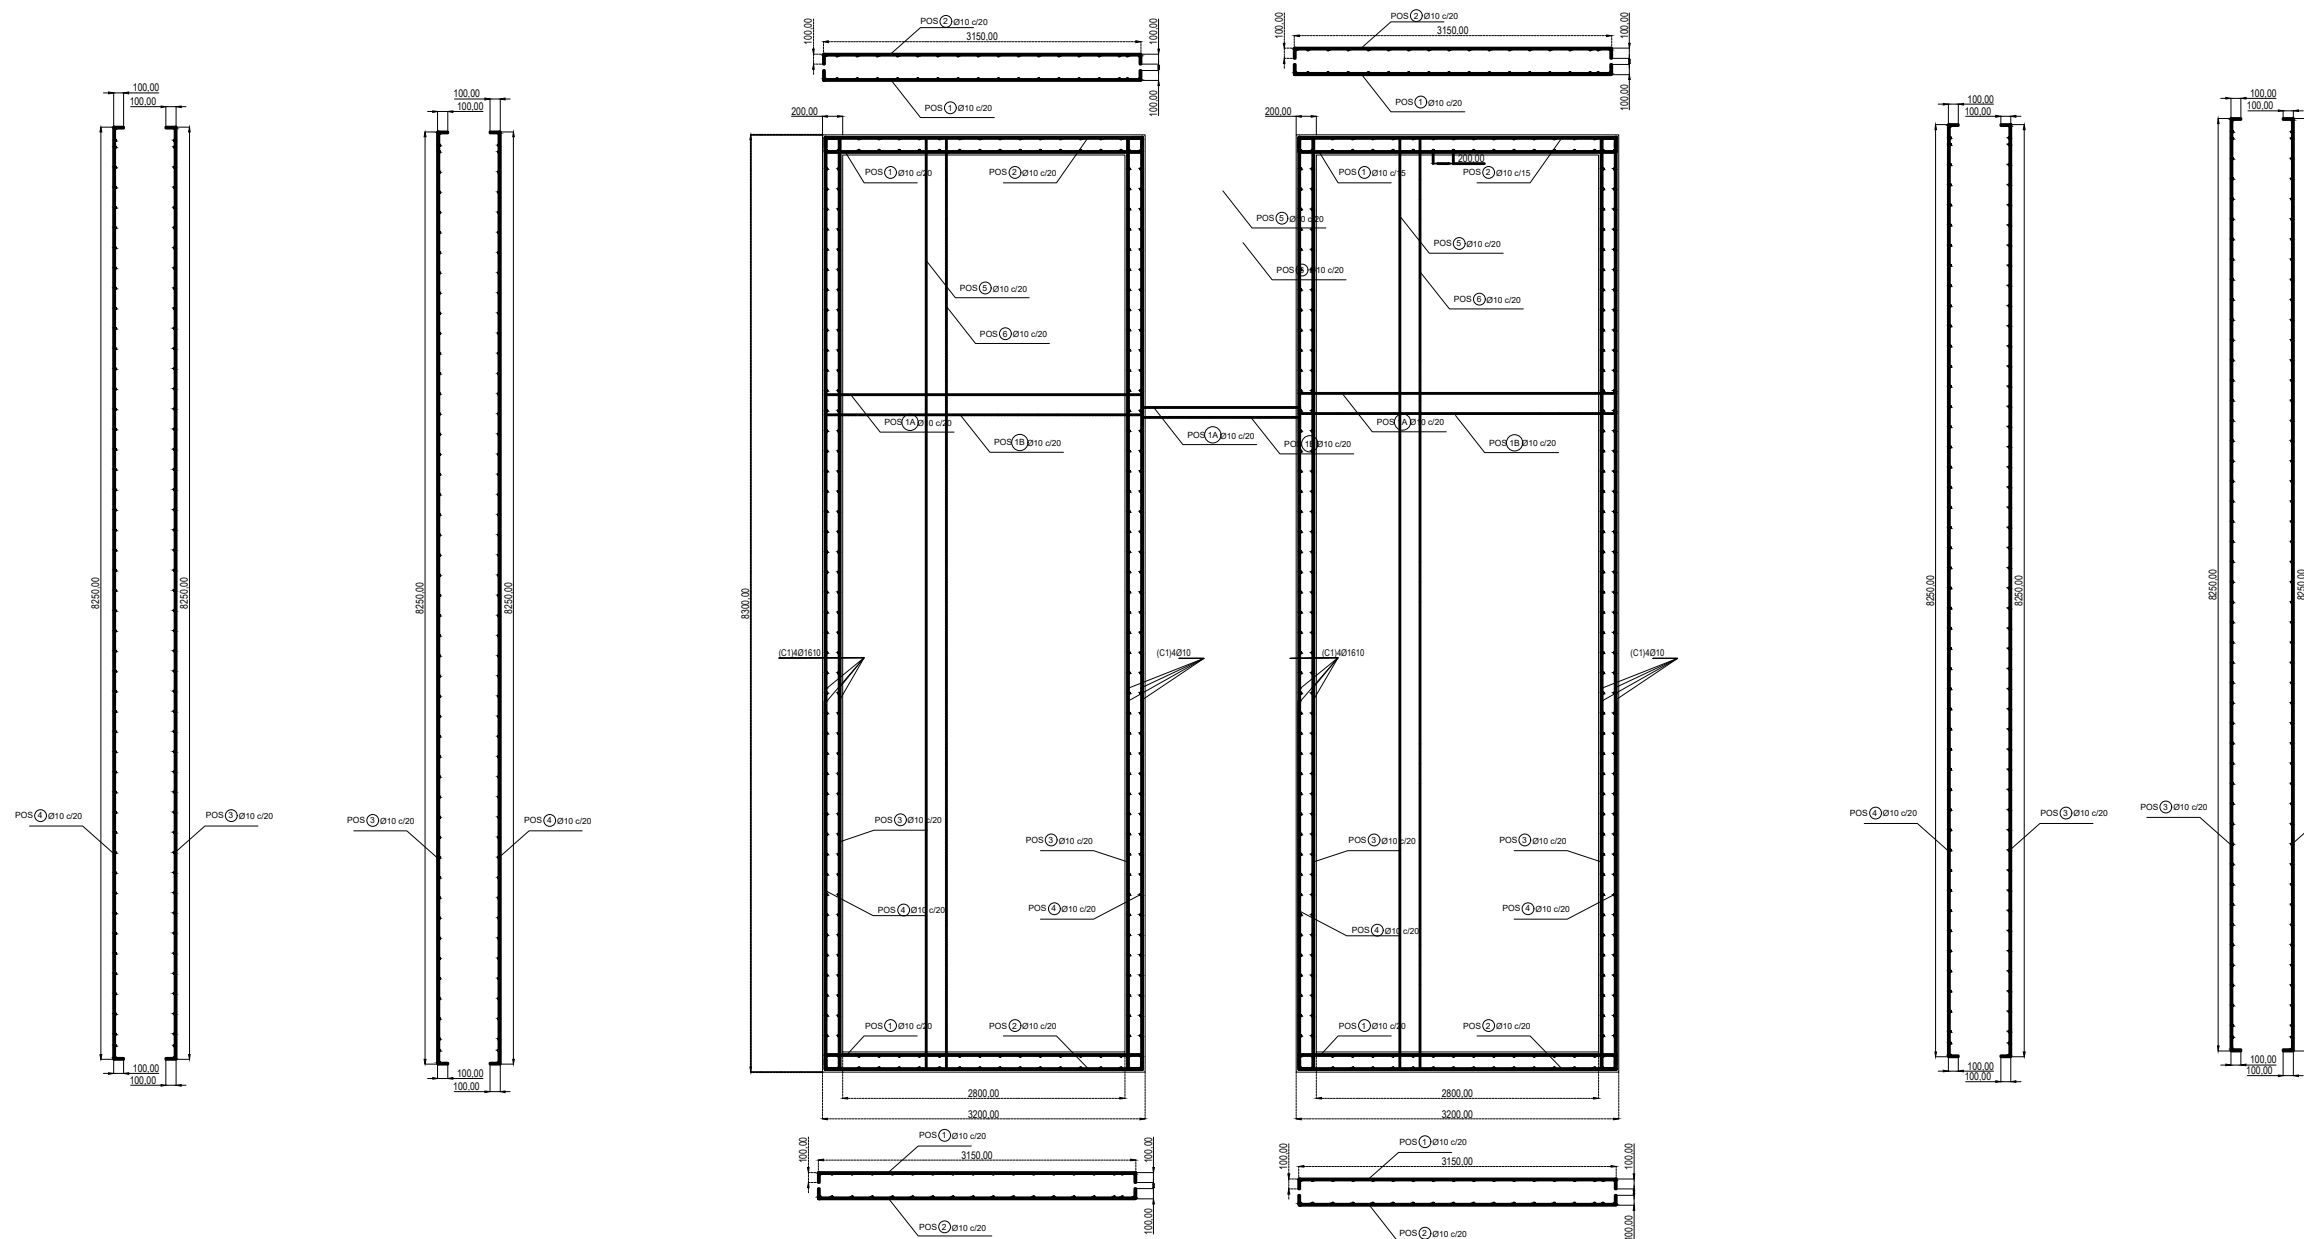


PLANO DE PLANTA

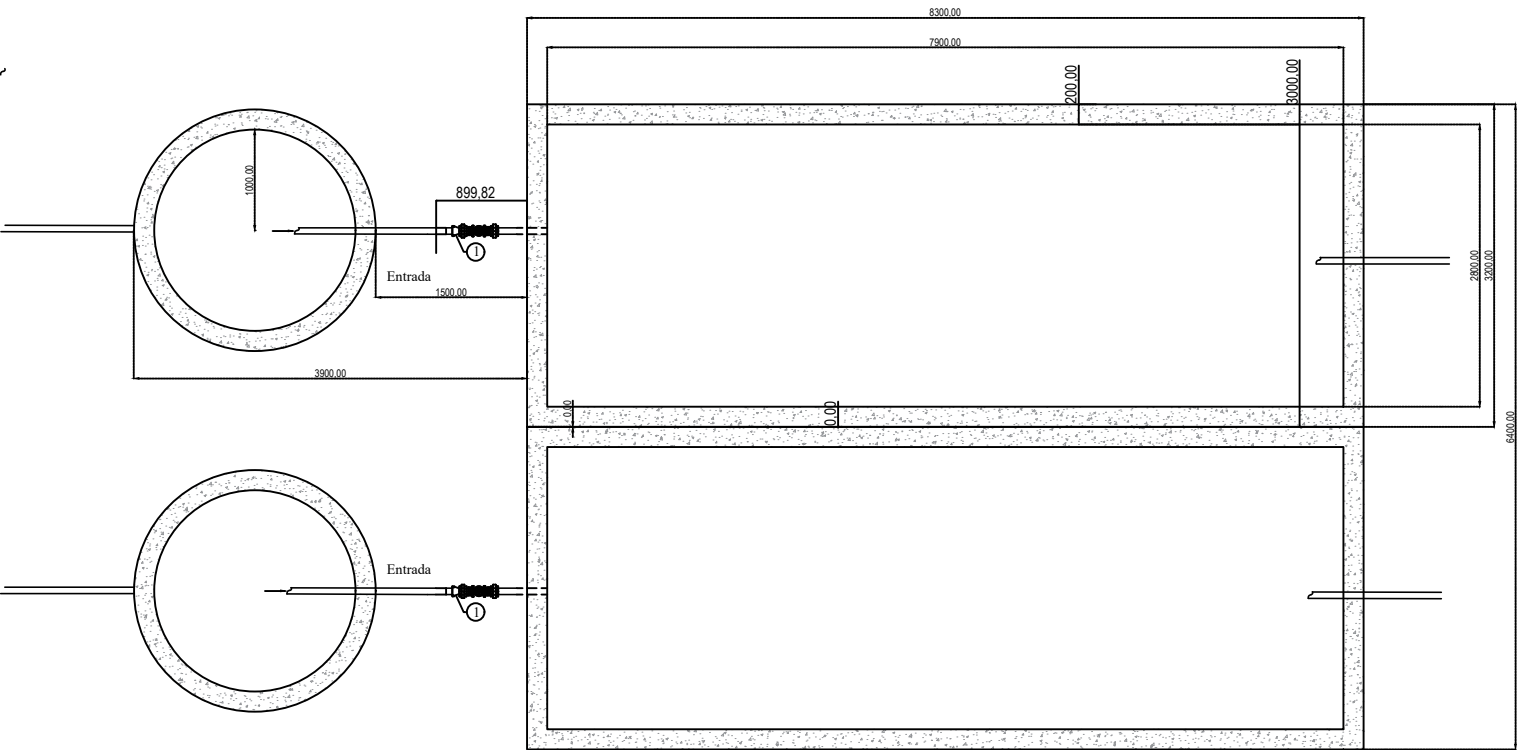

CORTE A-A

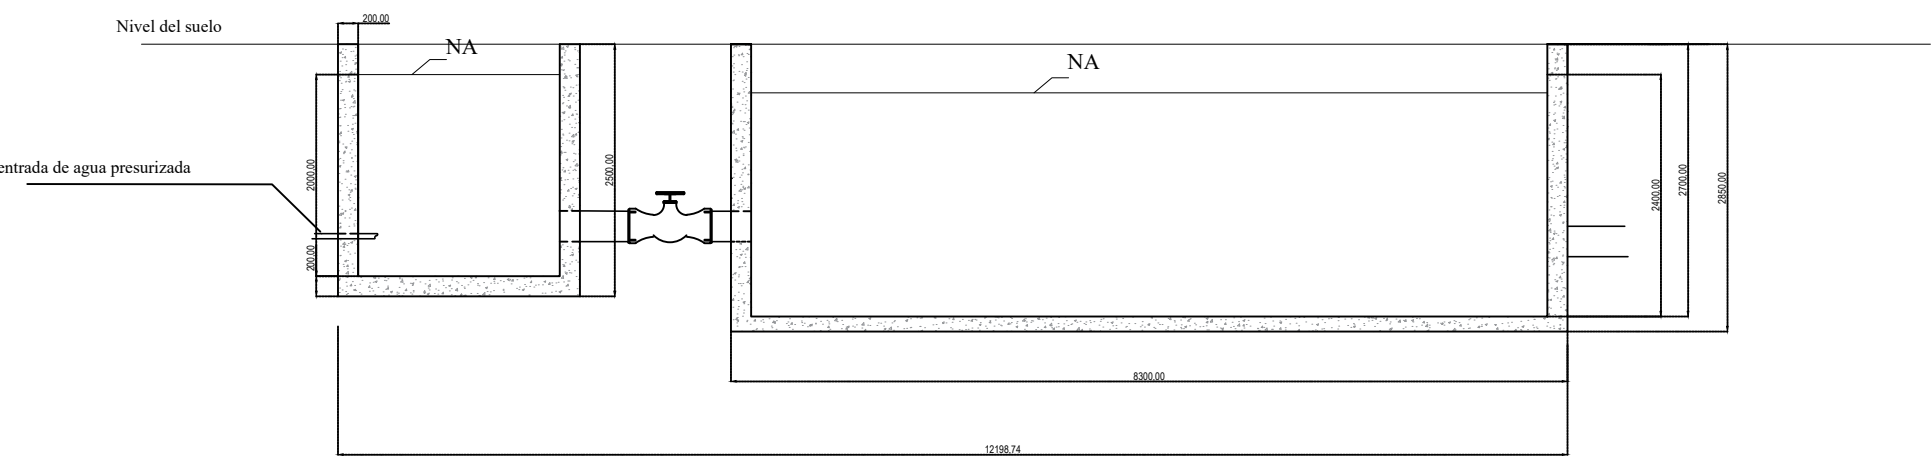

PLANO ELEVACION

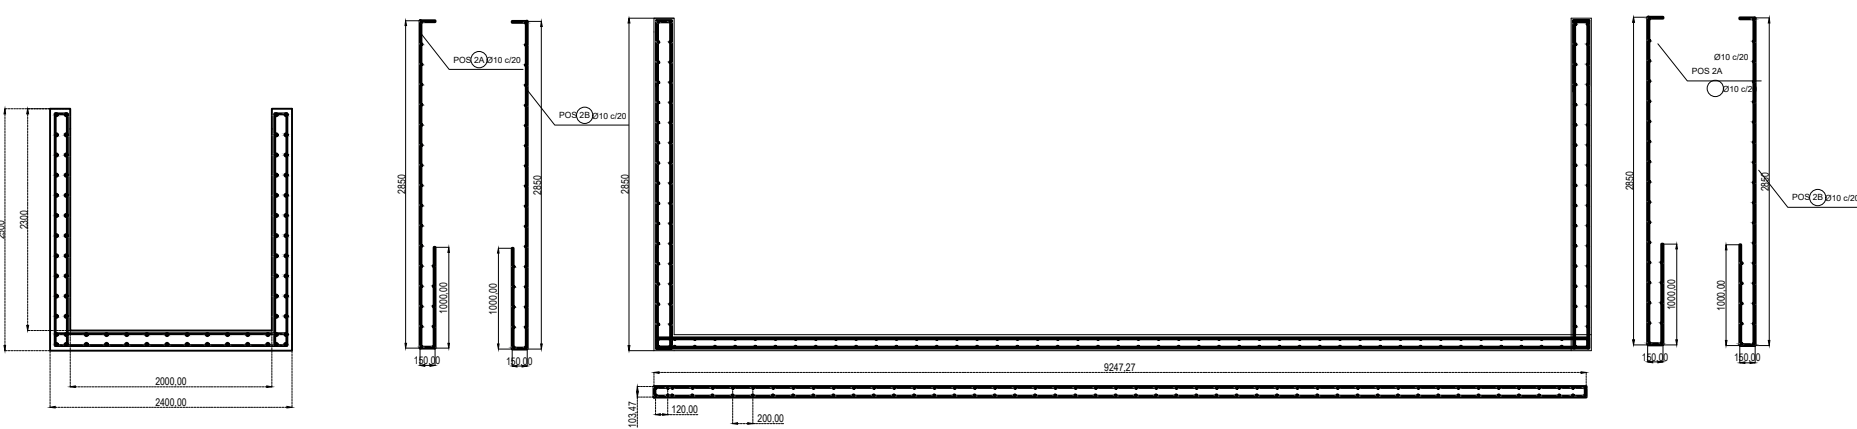

UNIVERSIDAD
AUTONOMA JUAN
MISAE SARACHO

ESTUDIANTE:
RODRIGUEZ ABRAHAM ANIBAL

NOMBRE DE PROYECTO:
EVAL. DEL EFECTO DE LA VARIACIÓN DE
GRASAS Y ACEITES EN LA PTAR SAN BLAS.

TIPO DE PLANO:
PLANO DE ARMADURAS
Y VISTA EN PLANTA

FECHA:
JULIO - 2025

ESCALA:
1:75

N° DE LAMINA
3/3