


PLANO SE SEÑALIZACION HORIZONTAL Y VERTICAL ZONA 1

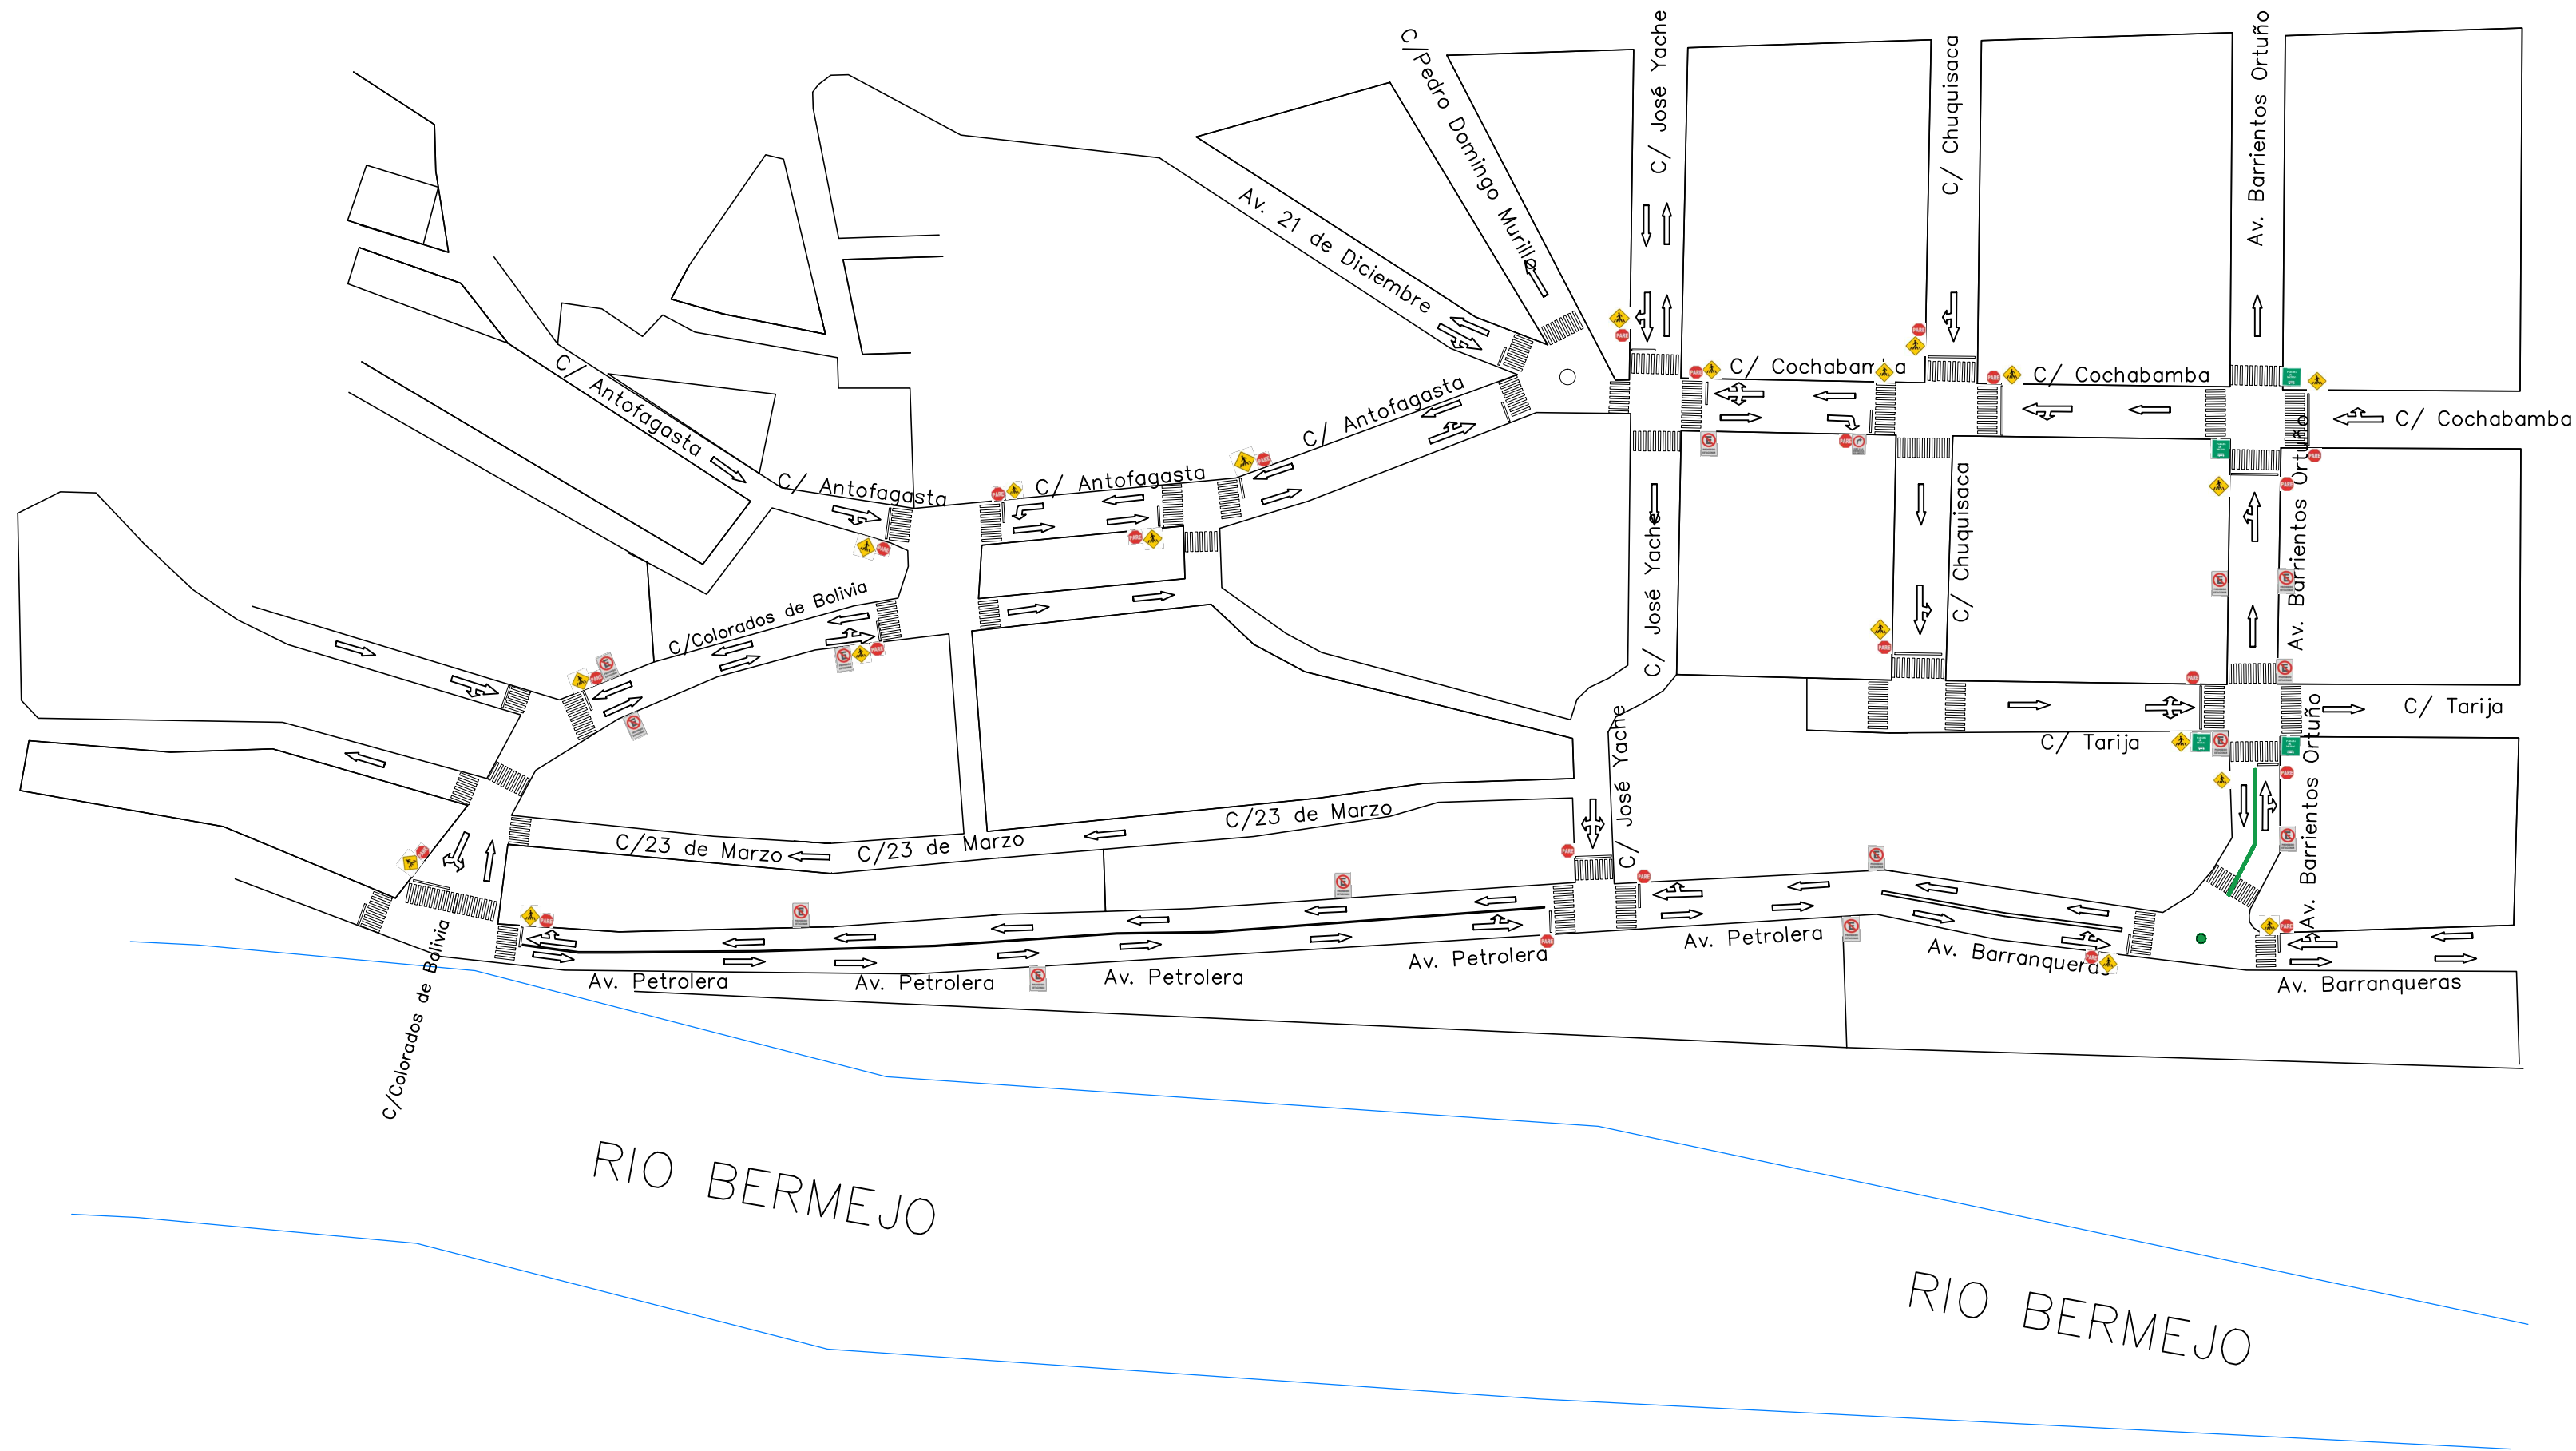

	UNIVERSIDAD AUTÓNOMA JUAN MISAEL SARACHO Tarija-Bolivia		MATERIA: PROYECTO DE INGENIERÍA CIVIL II (M. VÍAS) "ESTUDIO DE TRAFICO VEHICULAR Y PEATONAL DE LAS PRINCIPALES ZONAS COMERCIALES DE LA CIUDAD DE BERMEJO"	ELABORADO POR: SEGOVIA QUIROGA JOSE MIGUEL	FIRMA	CONTENIDO: PLANO DE SEÑALIZACION HORIZONTAL Y VERTICAL ZONA 1		
						Escala: 1:1300	Fecha : NOVIEMBRE- 2025 TARIJA - BOLIVIA	Lámina Nº 1/3

PLANO SE SEÑALIZACION HORIZONTAL Y VERTICAL ZONA 2



	UNIVERSIDAD AUTÓNOMA JUAN MISAEL SARACHO Tarija-Bolivia		MATERIA: PROYECTO DE INGENIERÍA CIVIL II (M. VÍAS) "ESTUDIO DE TRAFICO VEHICULAR Y PEATONAL DE LAS PRINCIPALES ZONAS COMERCIALES DE LA CIUDAD DE BERMEJO"	ELABORADO POR: SEGOVIA QUIROGA JOSE MIGUEL	FIRMA	CONTENIDO: PLANO DE SEÑALIZACION HORIZONTAL Y VERTICAL ZONA 2		
						Escala: 1:1300	Fecha : NOVIEMBRE- 2025 TARIJA - BOLIVIA	Lámina Nº 2/3