



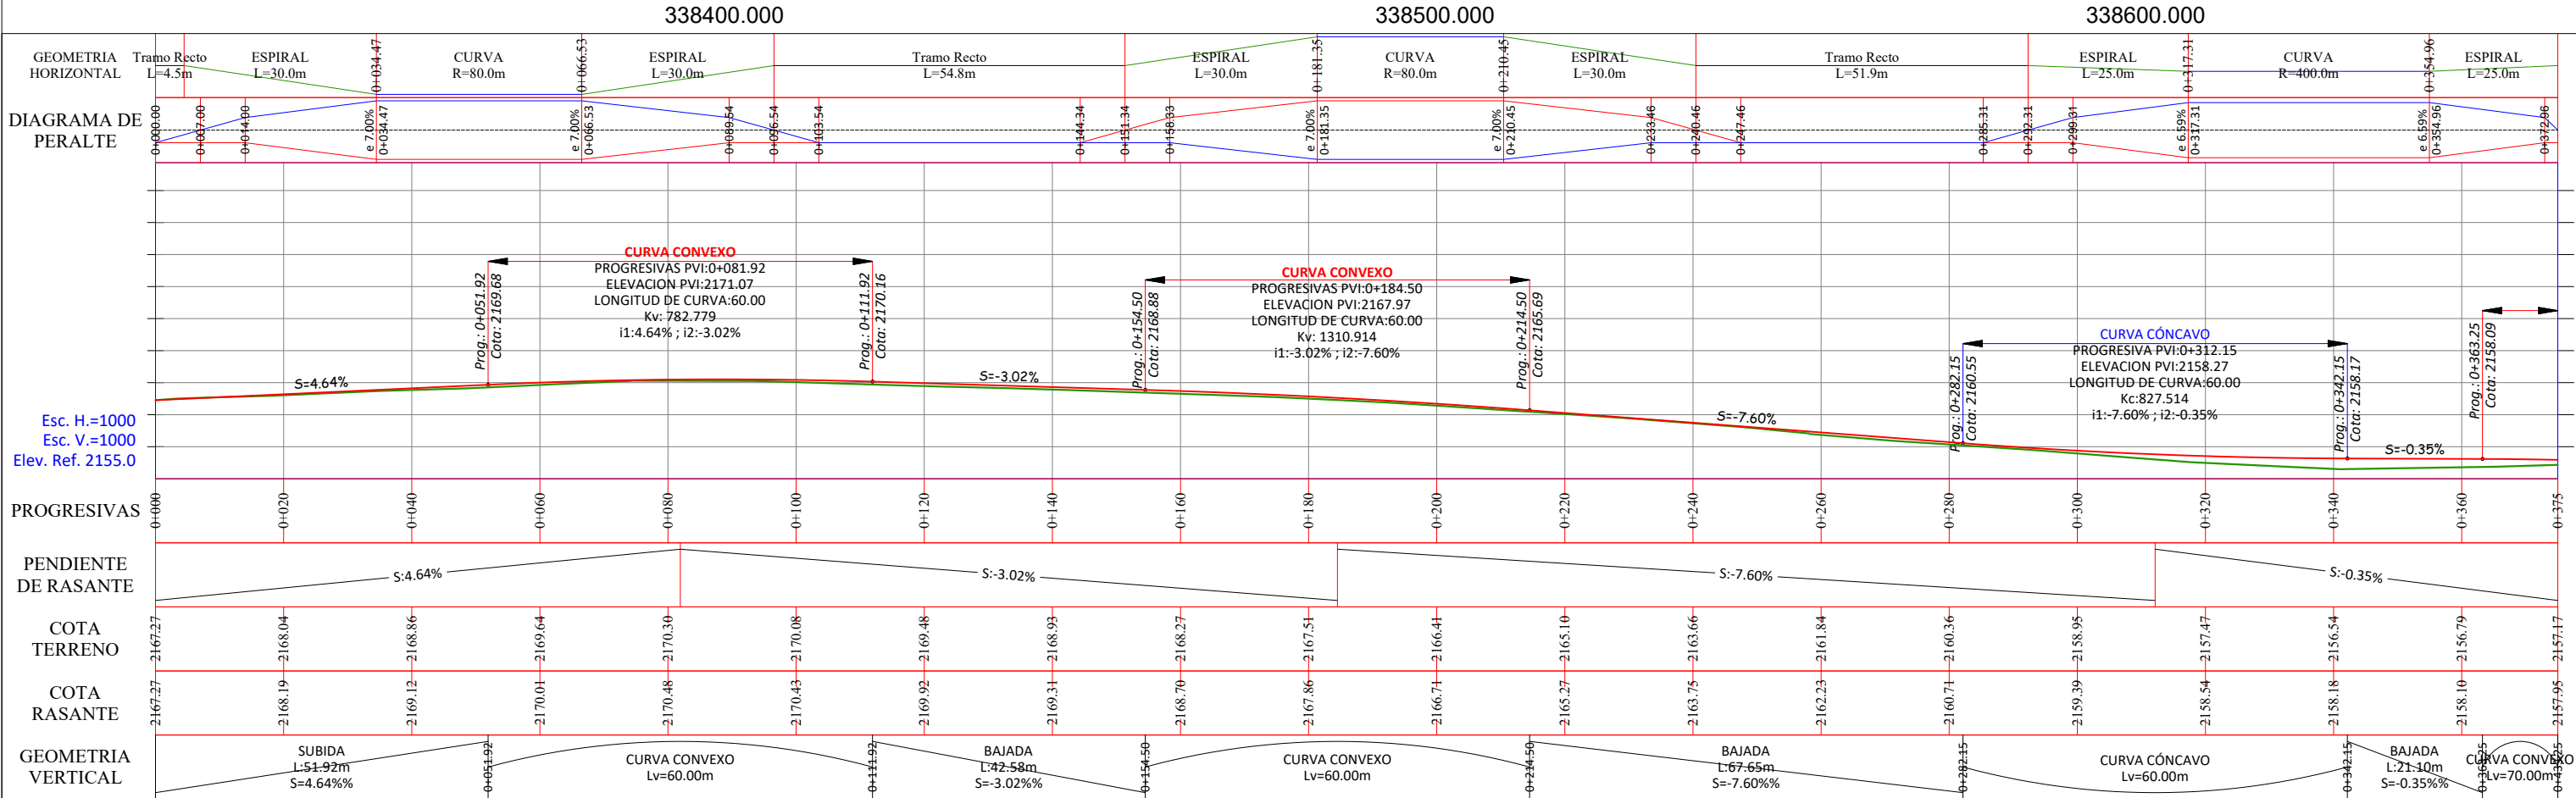
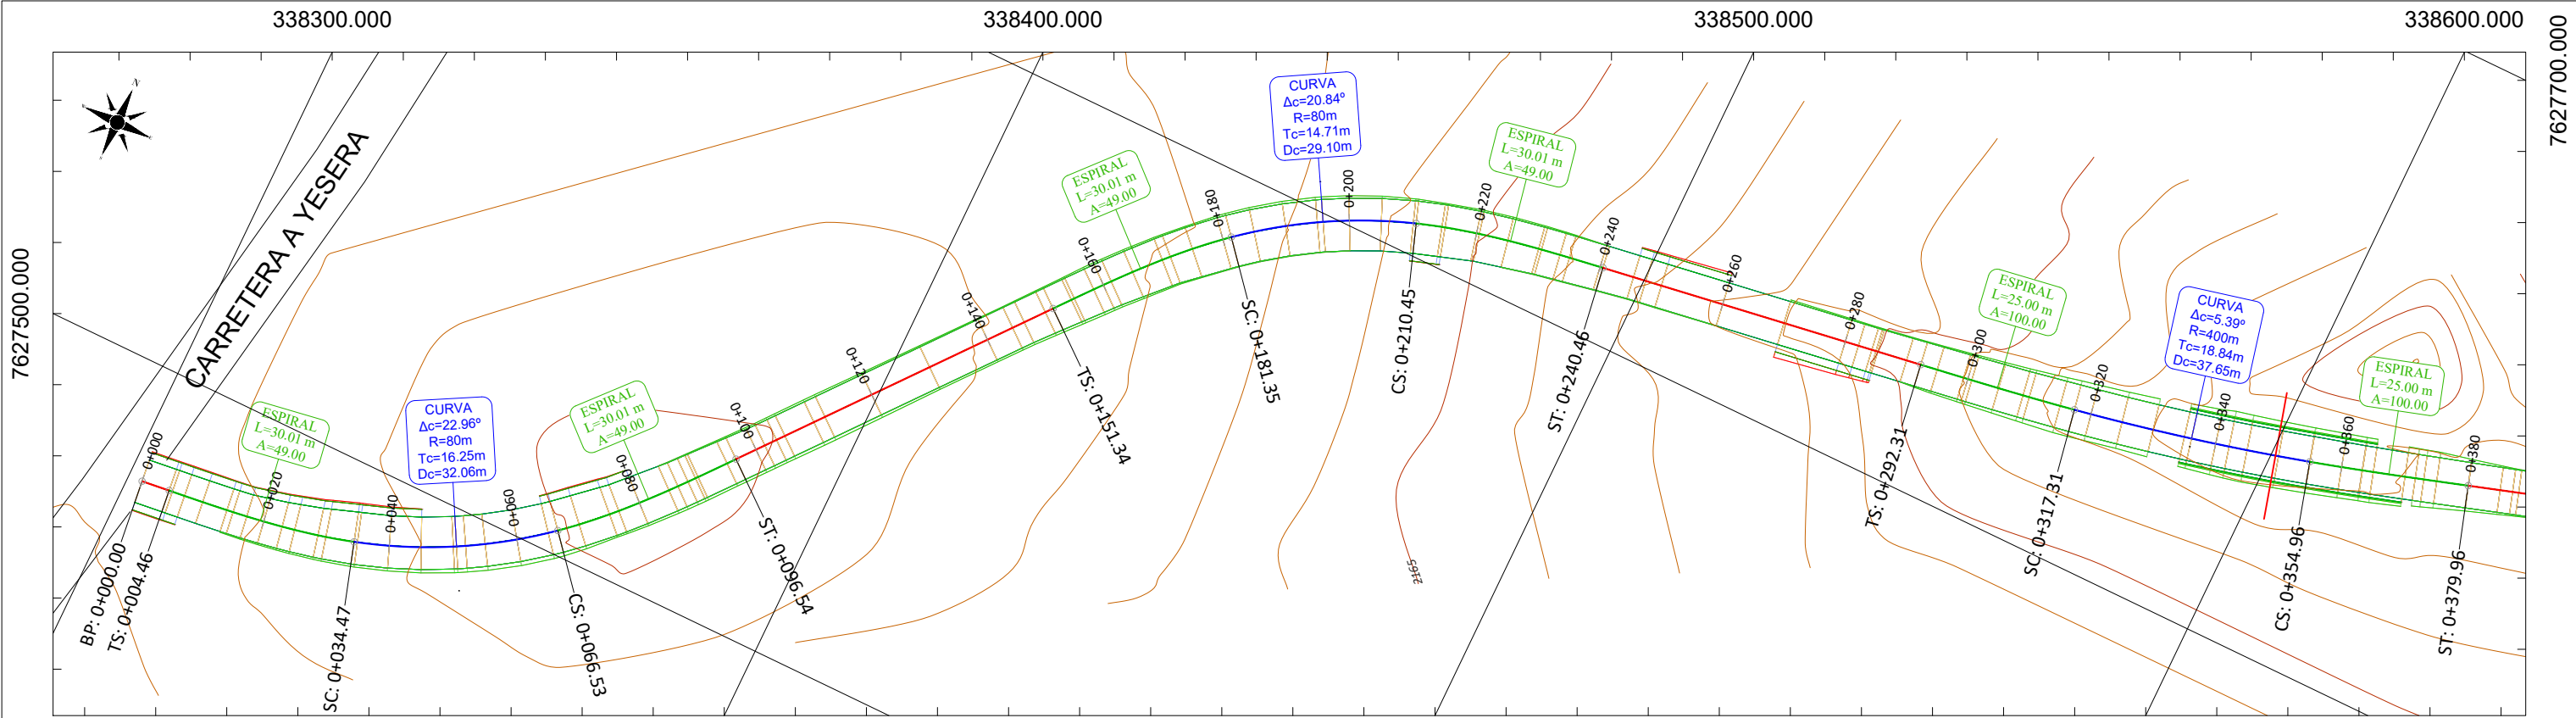
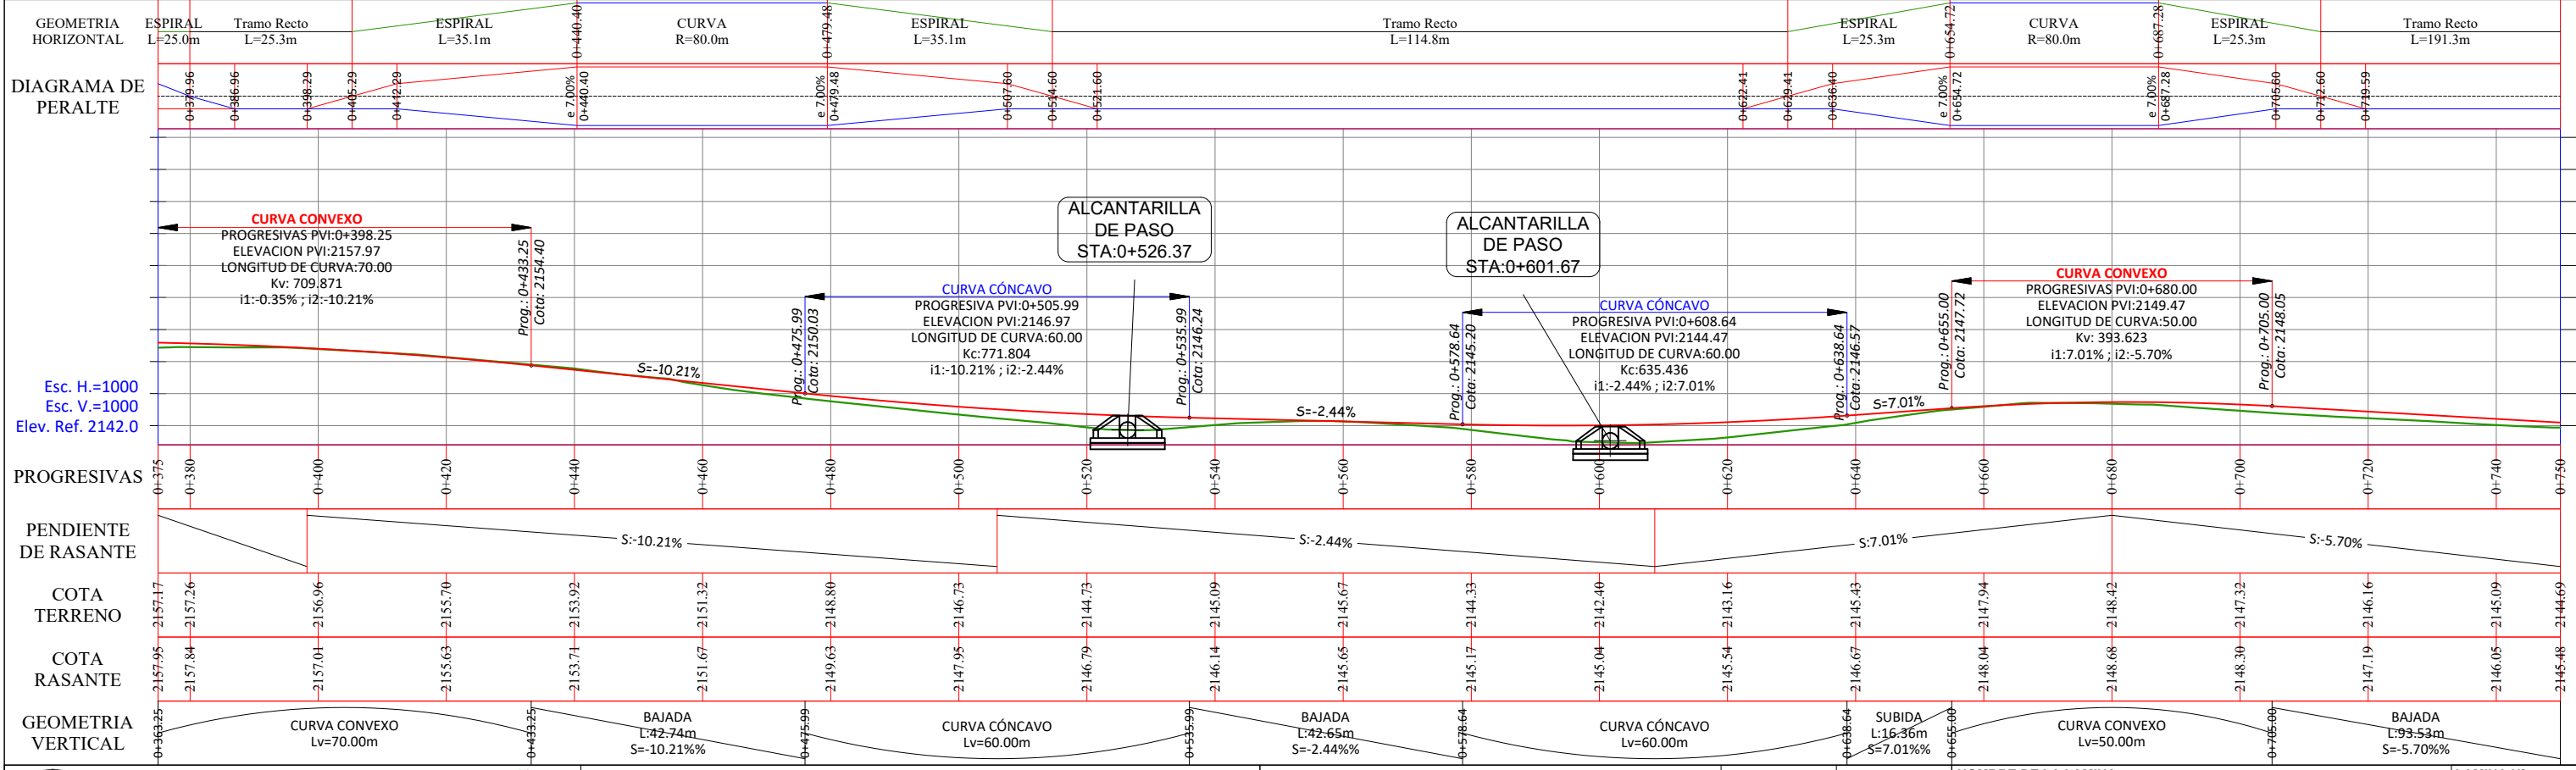
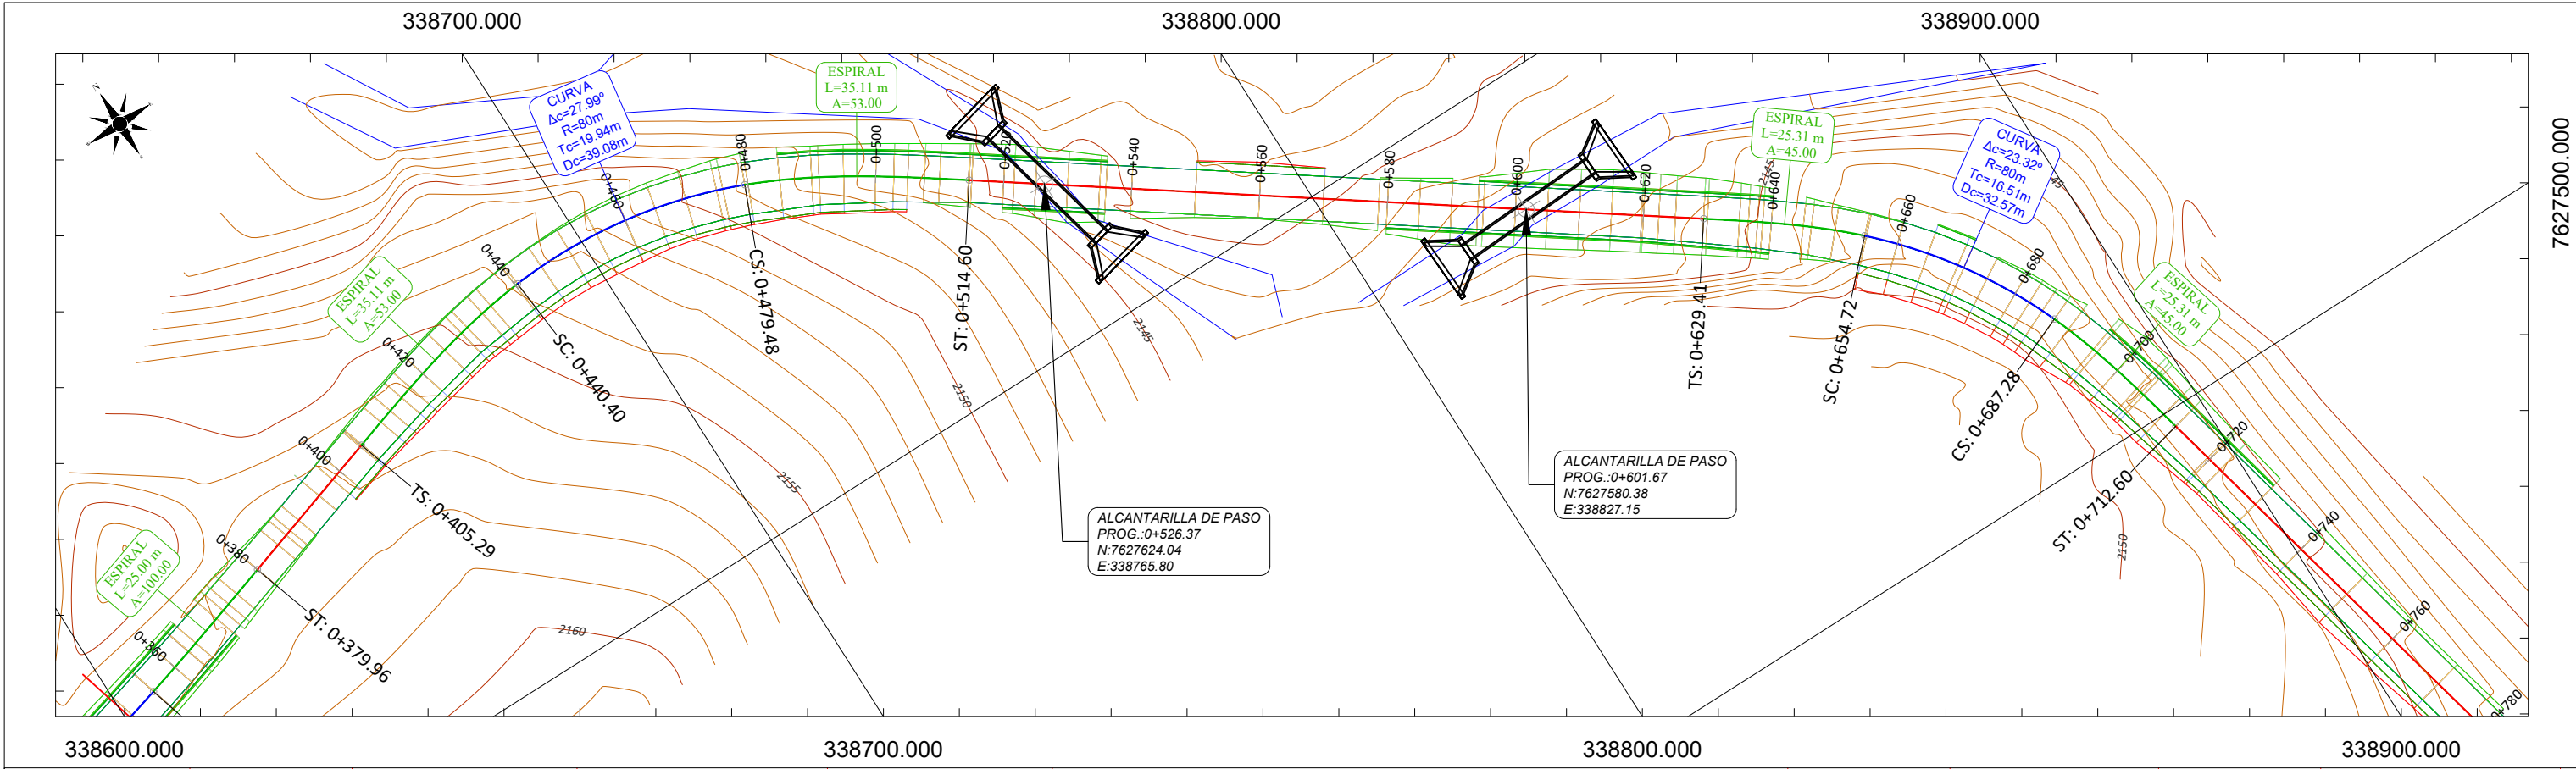
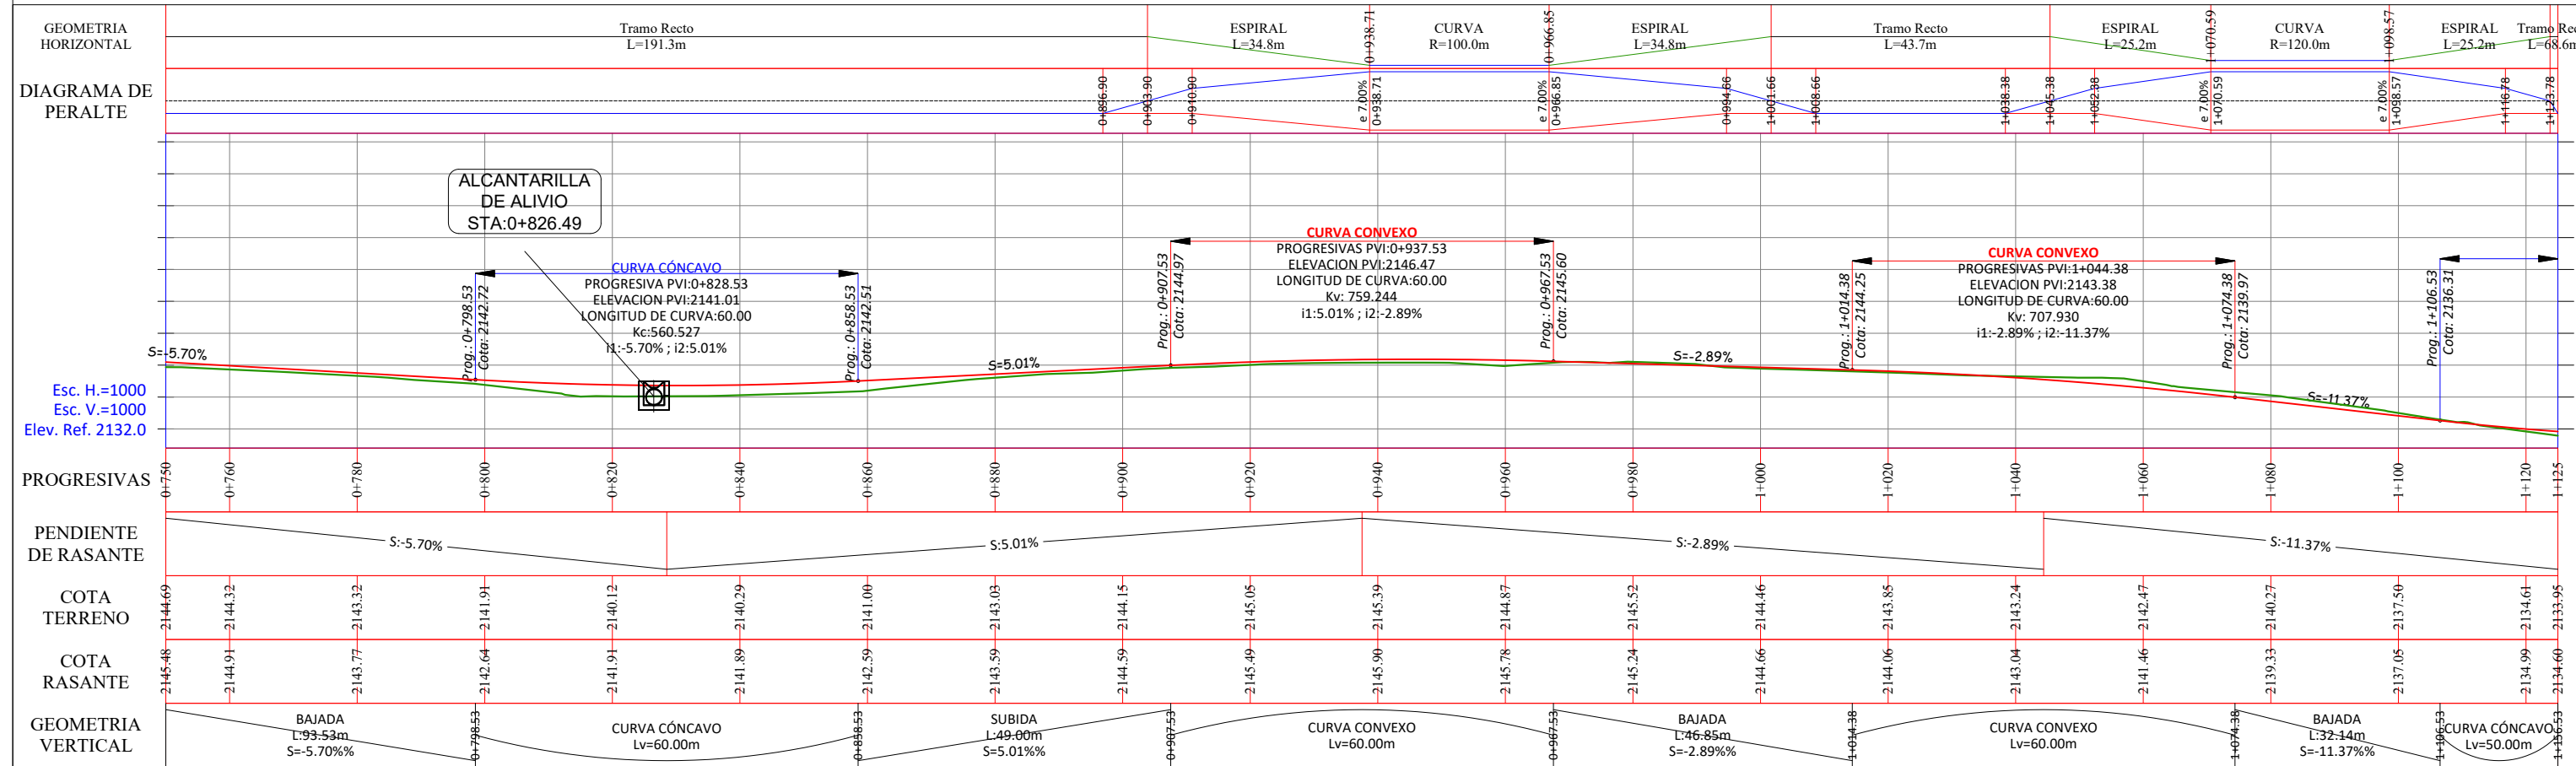


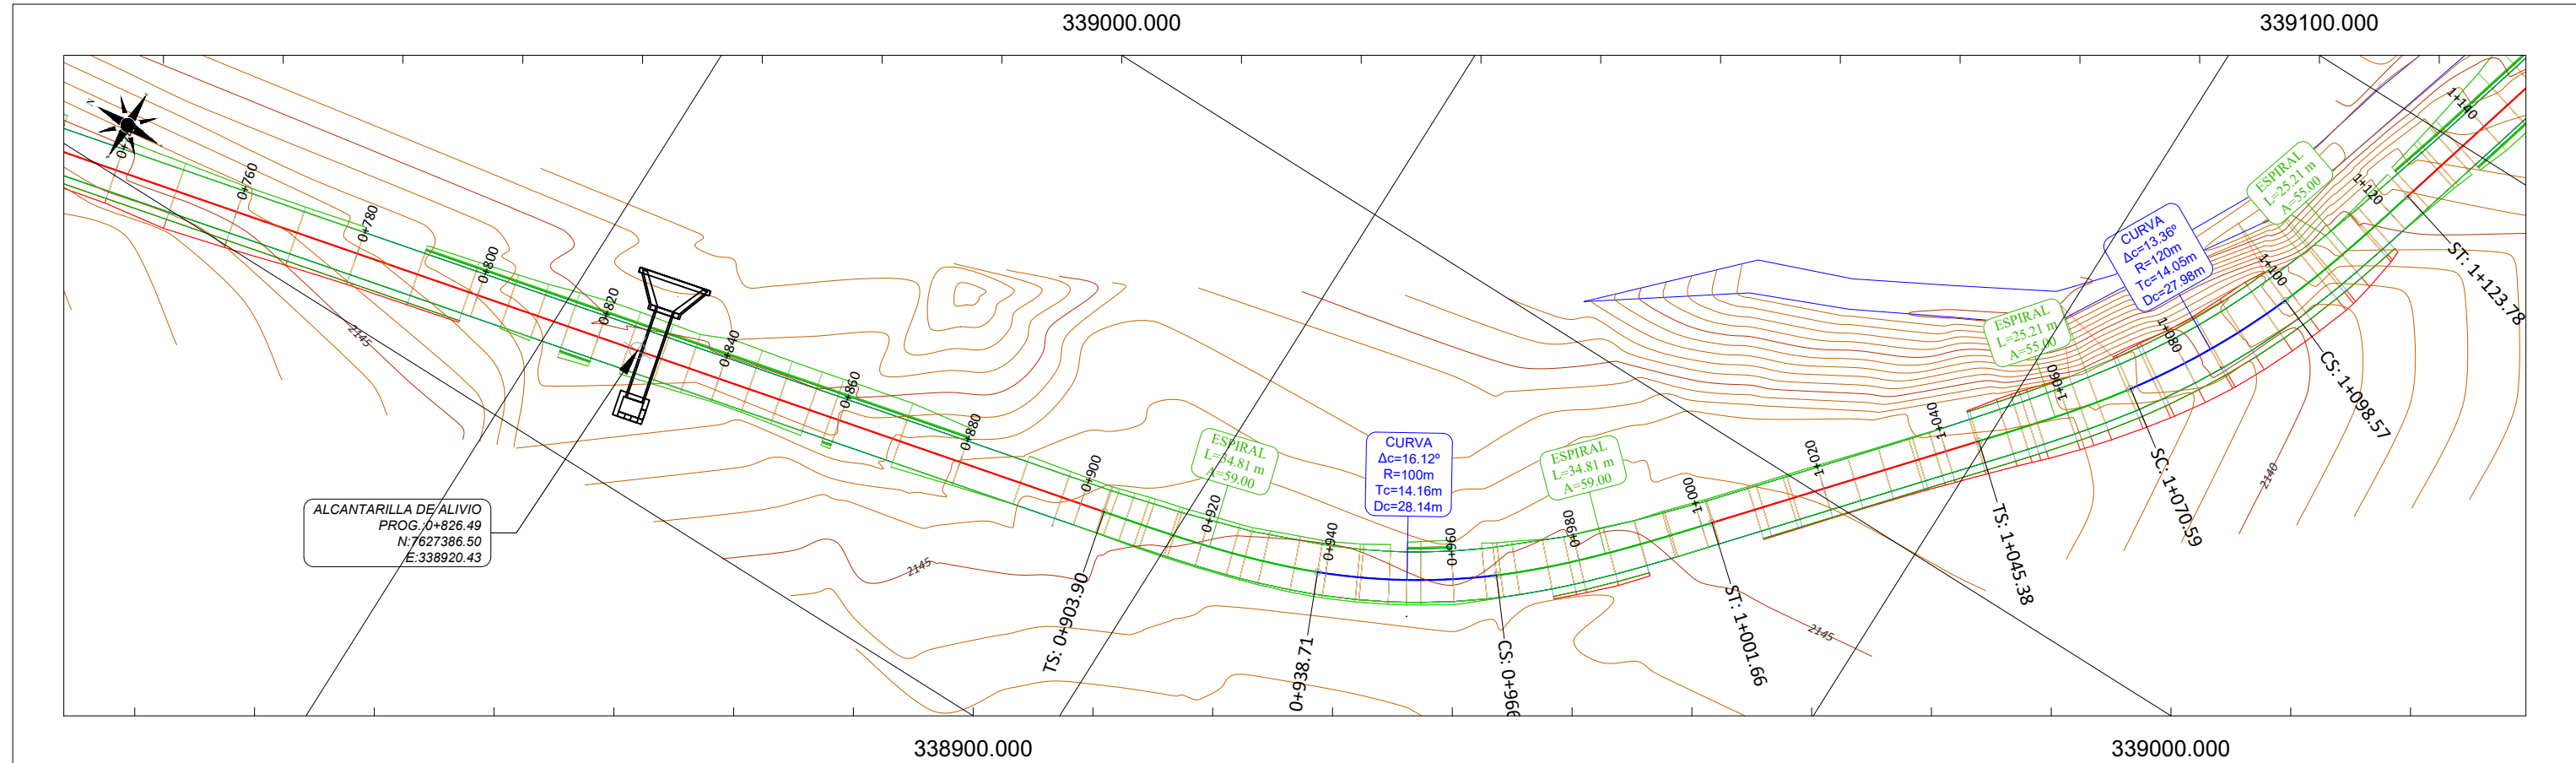

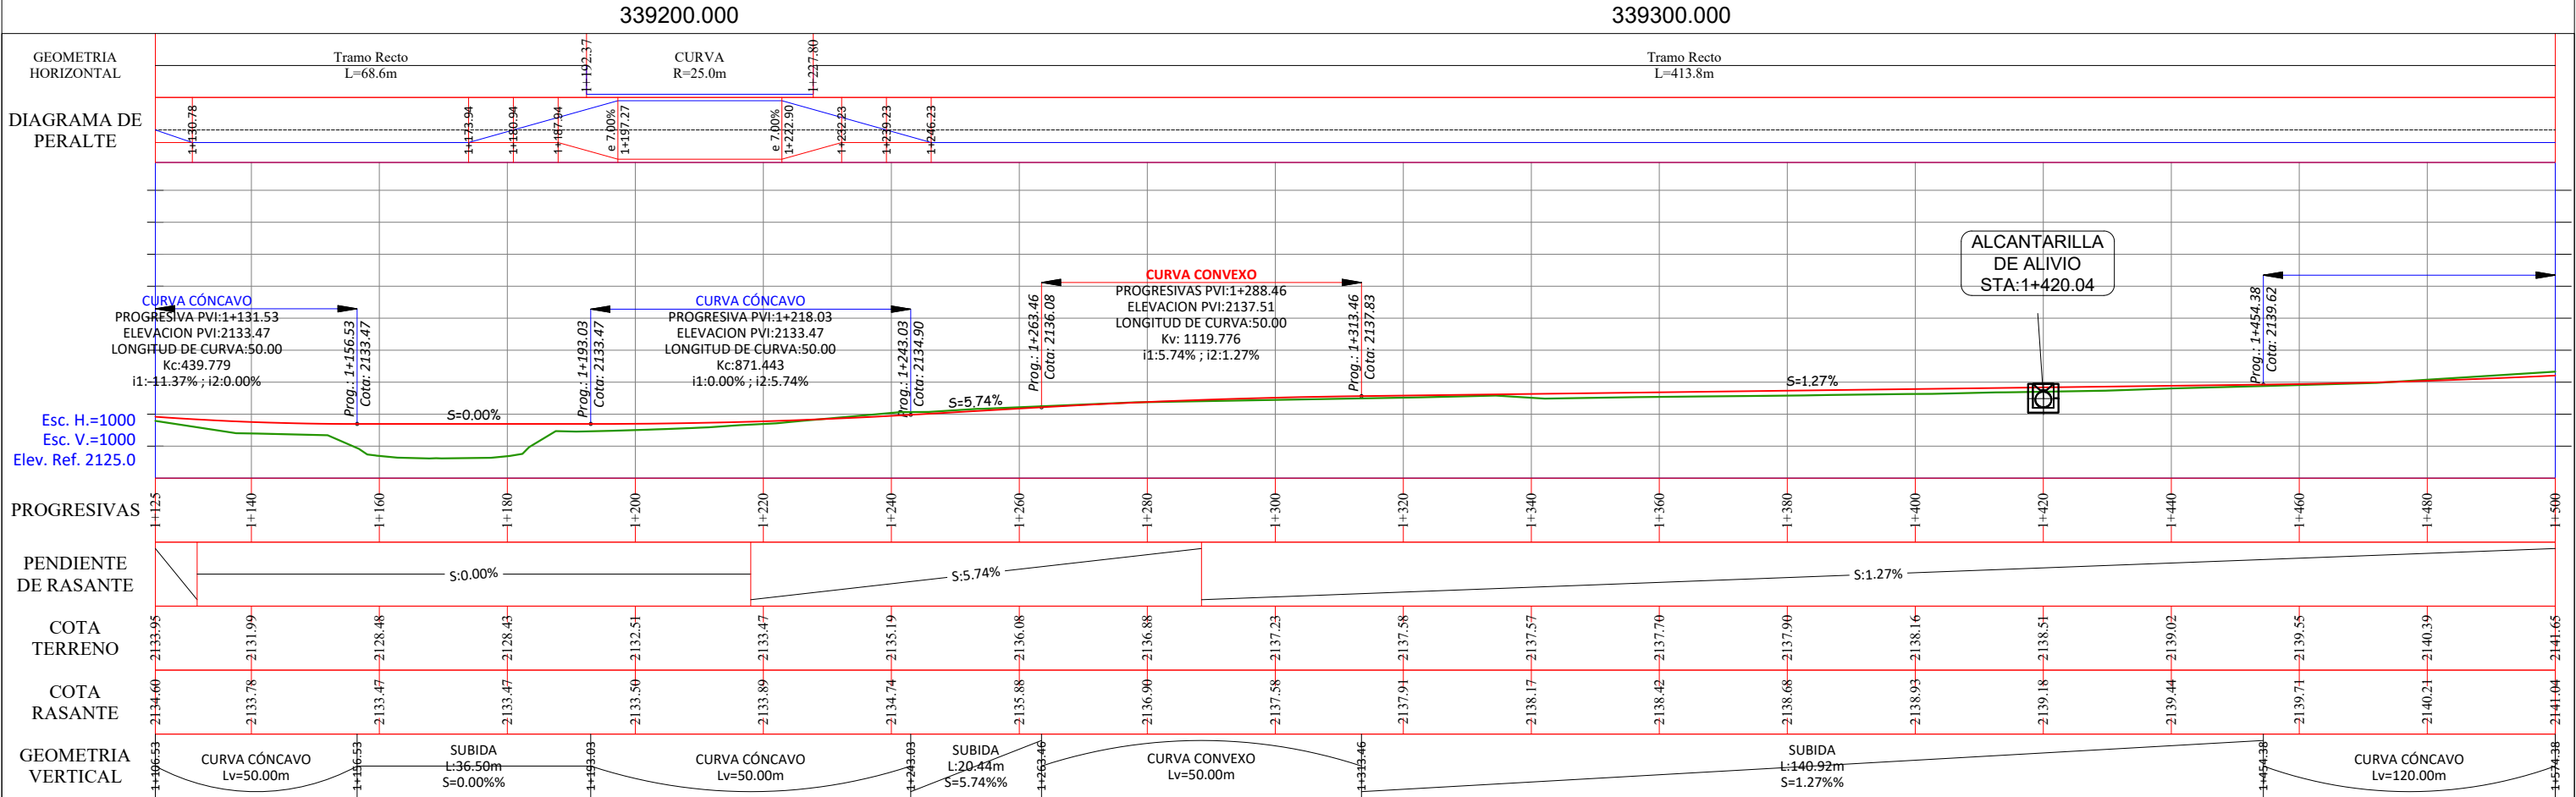

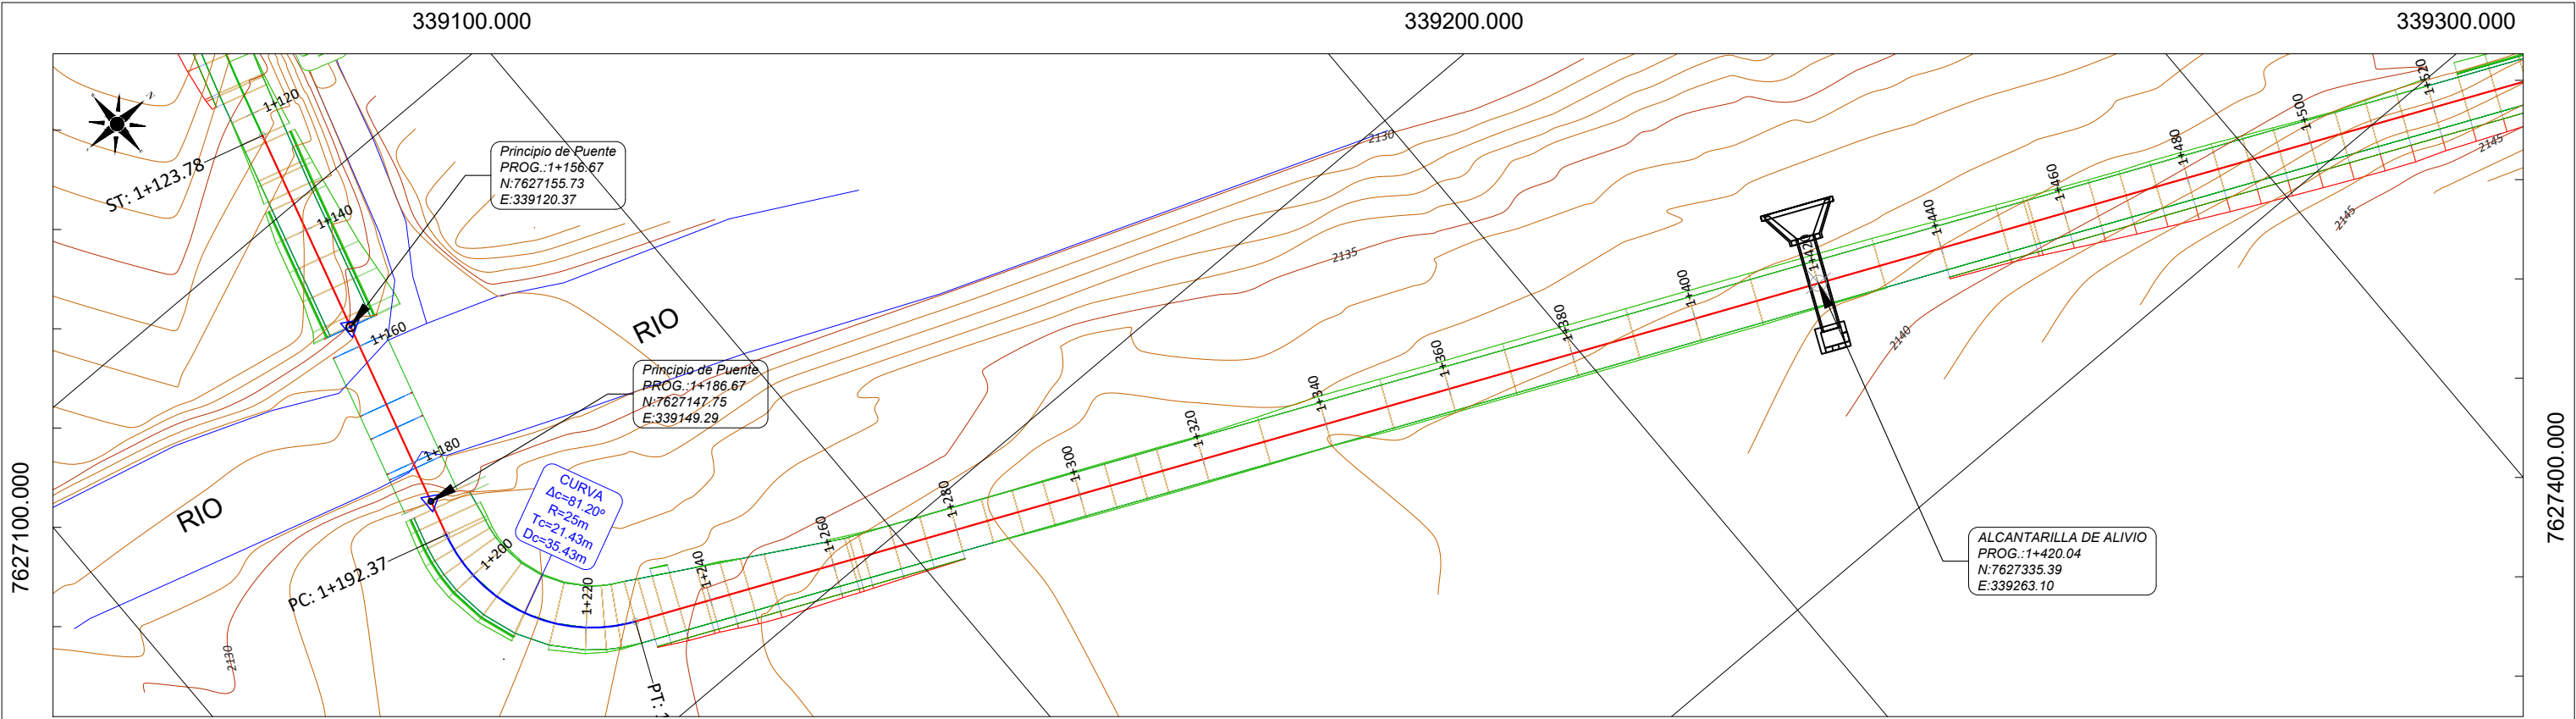

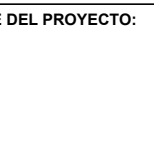

	UNIVERSIDAD AUTÓNOMA JUAN MISAEL SARACHO FACULTAD DE CIENCIAS Y TECNOLOGÍA CARRERA DE INGENIERÍA DE CIVIL		NOMBRE DEL PROYECTO: PROYECTO DE GRADO MENCIÓN VÍAS CIV - 502	REVISADO POR:			FECHA	FIRMA	NOMBRE DE LA LAMINA: PLANO BIMODAL TRAMO ZONA MONTES A HORNOS	LAMINA N°: 4	
				1							
				2							
				UNIVERSITARIO:			FERNANDO COLQUE HUANCA			FECHA: NOVIEMBRE 2025	ESCALA: 1:1000

