




PLANIMETRIA

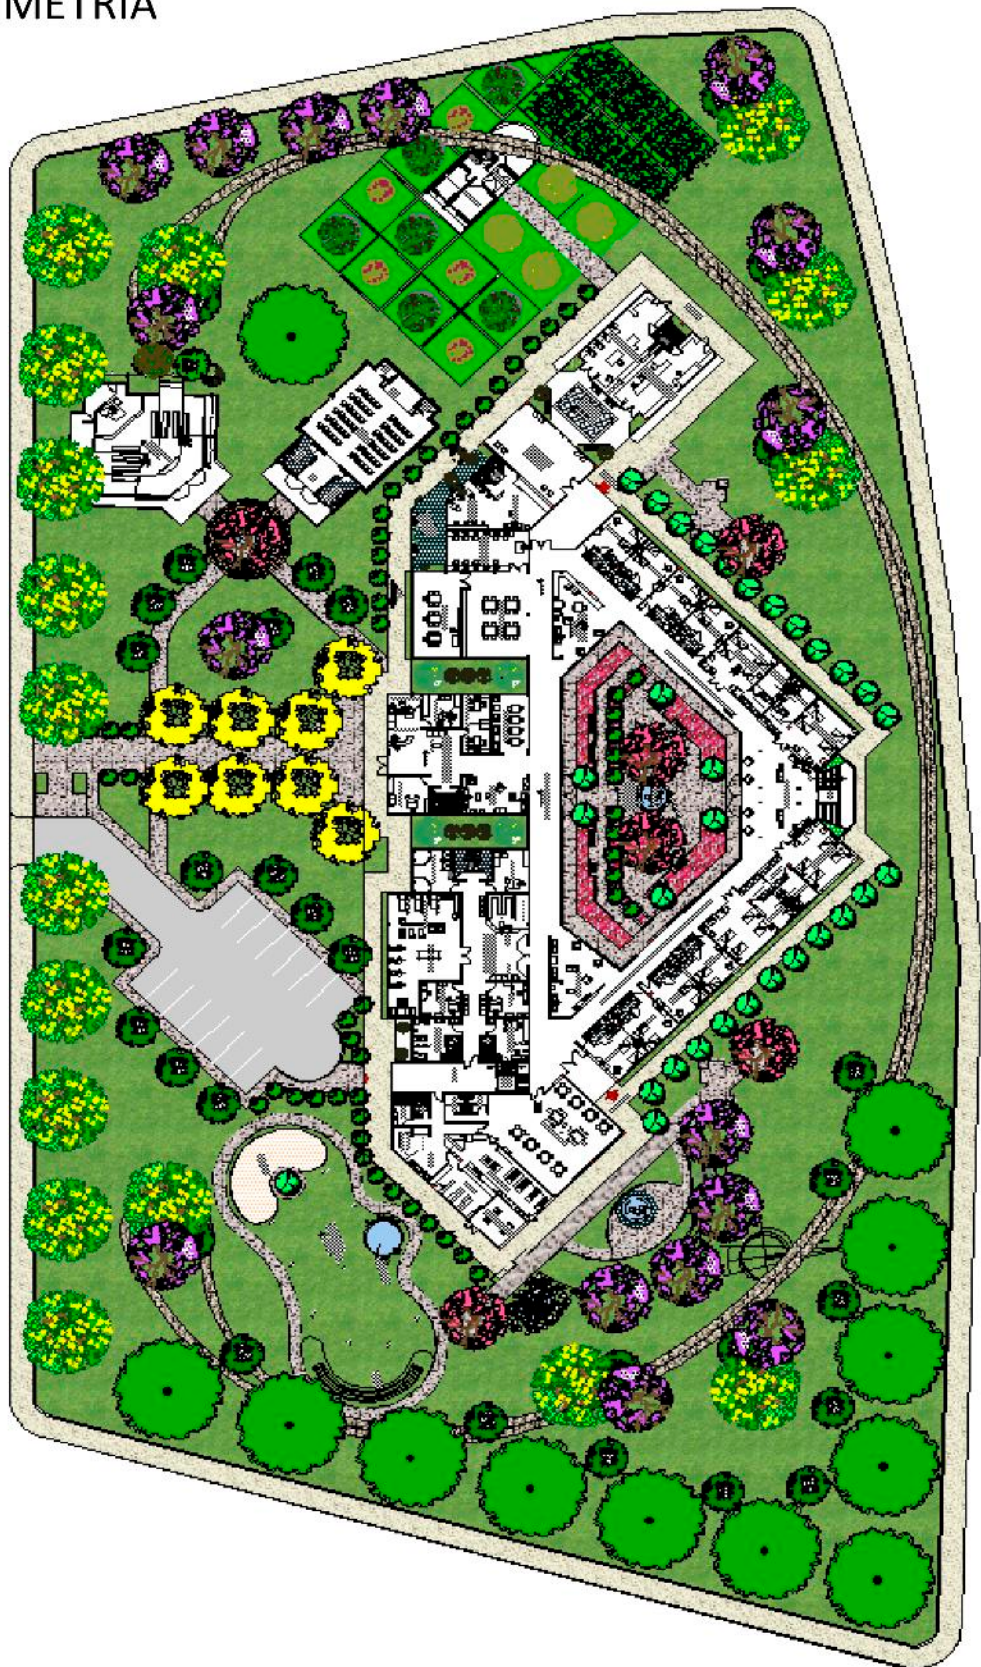


CIMIENTOS Y FUNDACIONES

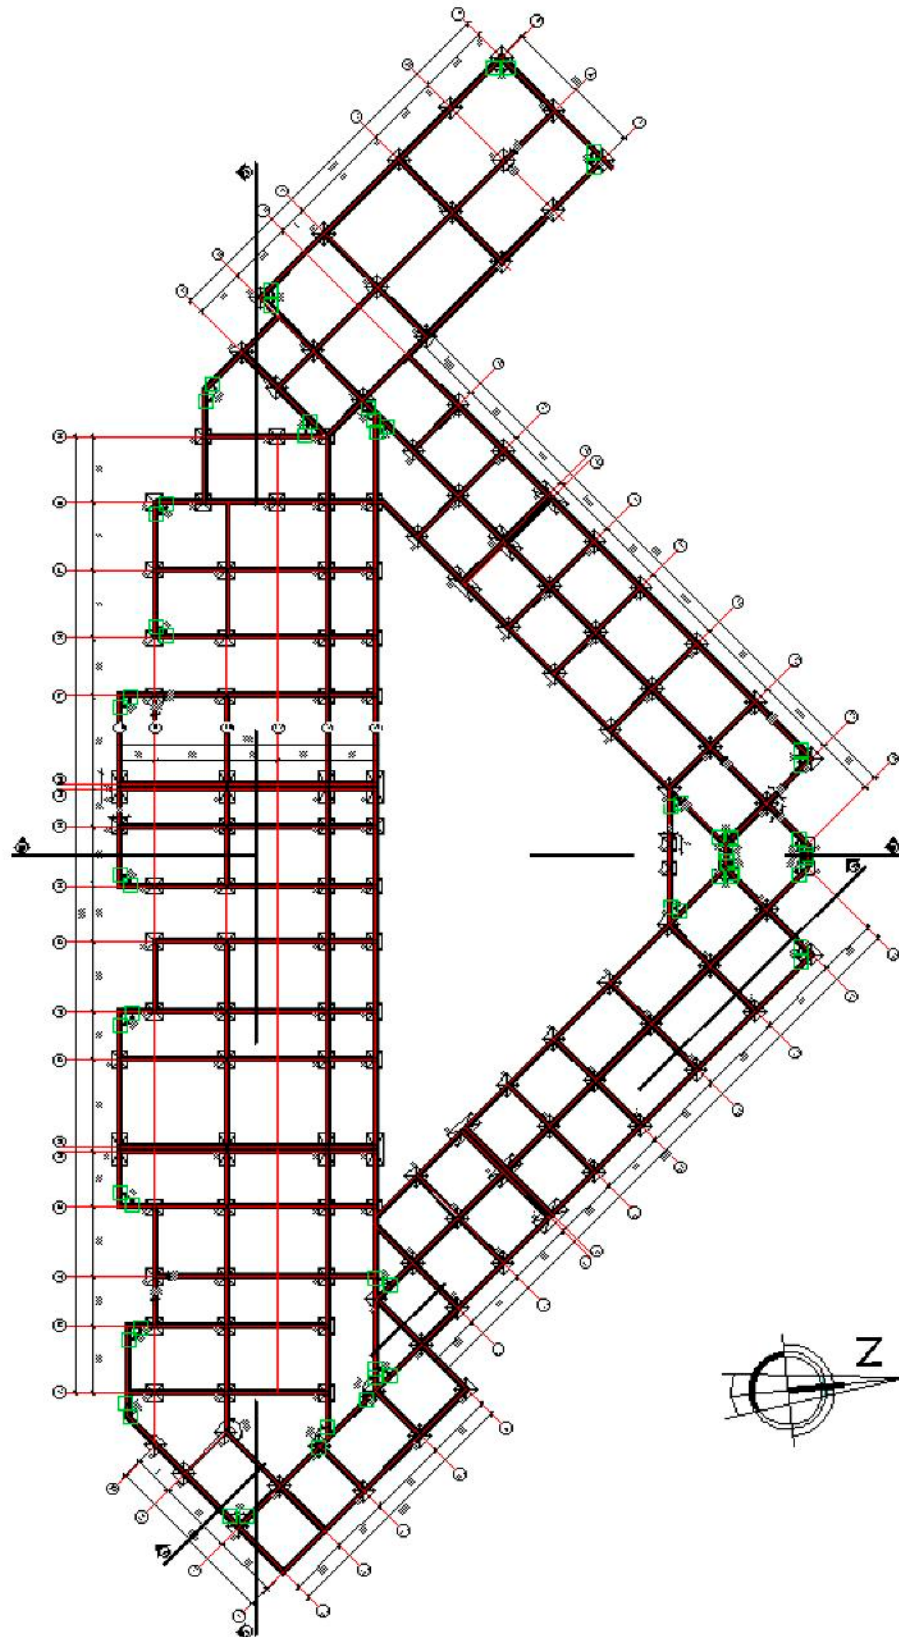


PLANTA BAJA AMOBLADA

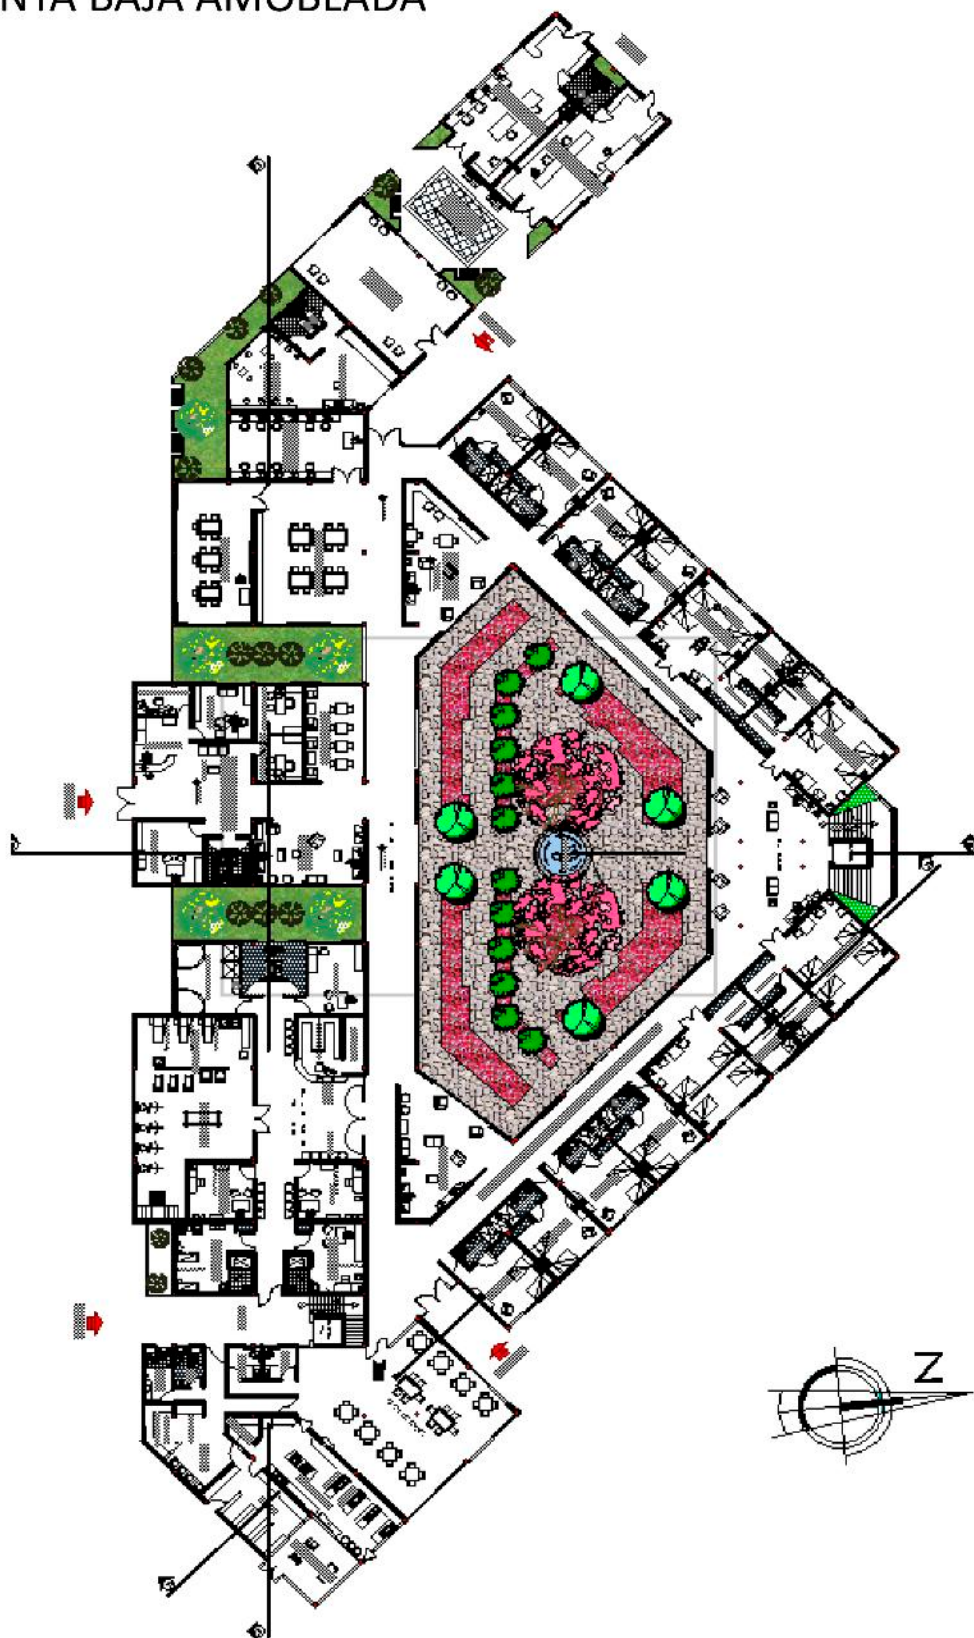


PLANTA ALTA AMOBLADA

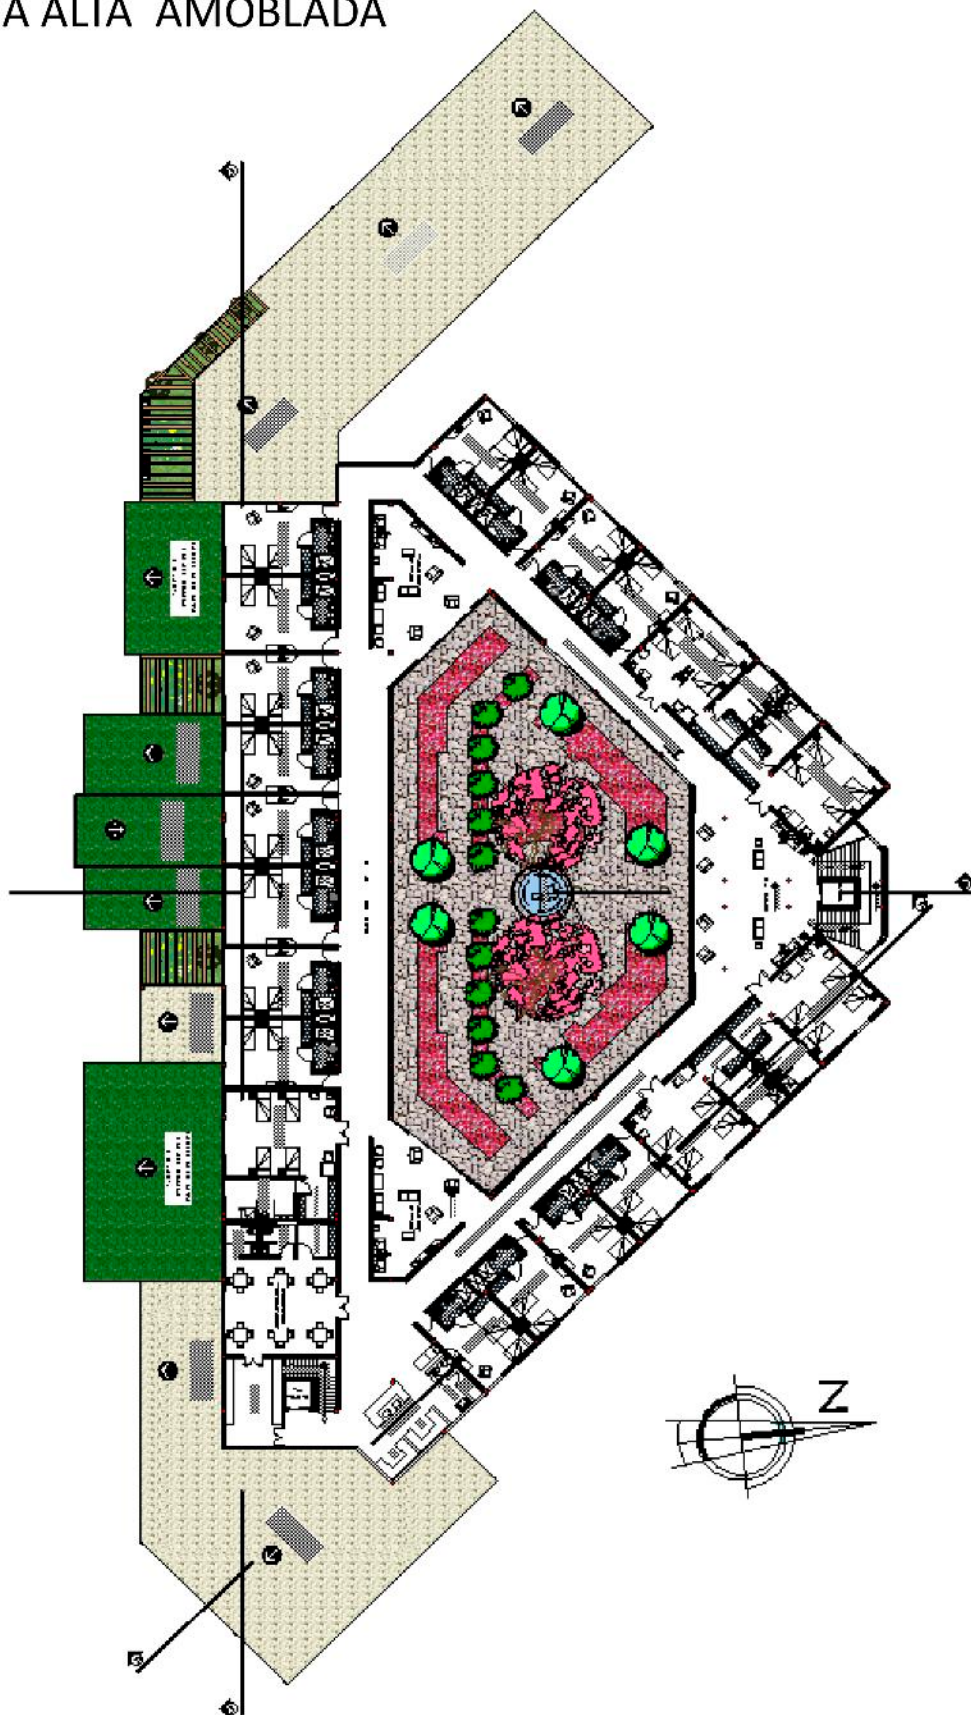

PLANTA BAJA ACOTADA

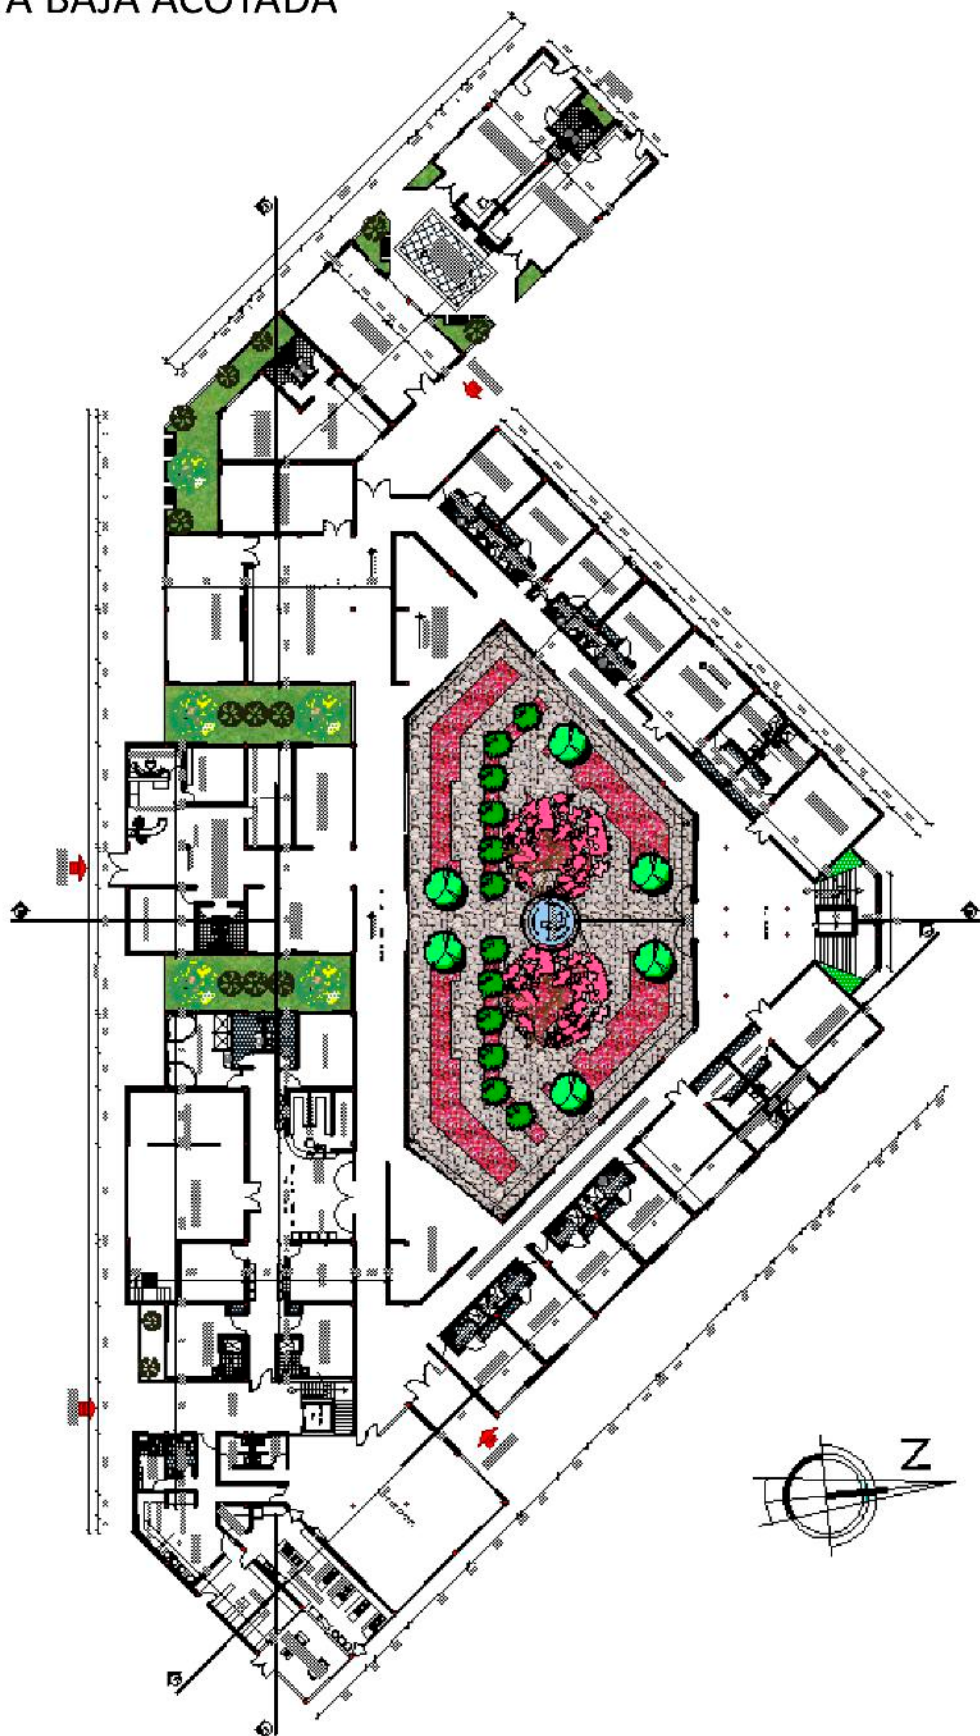


PLANIMETRIAPLANTA ALTA ACOTADA

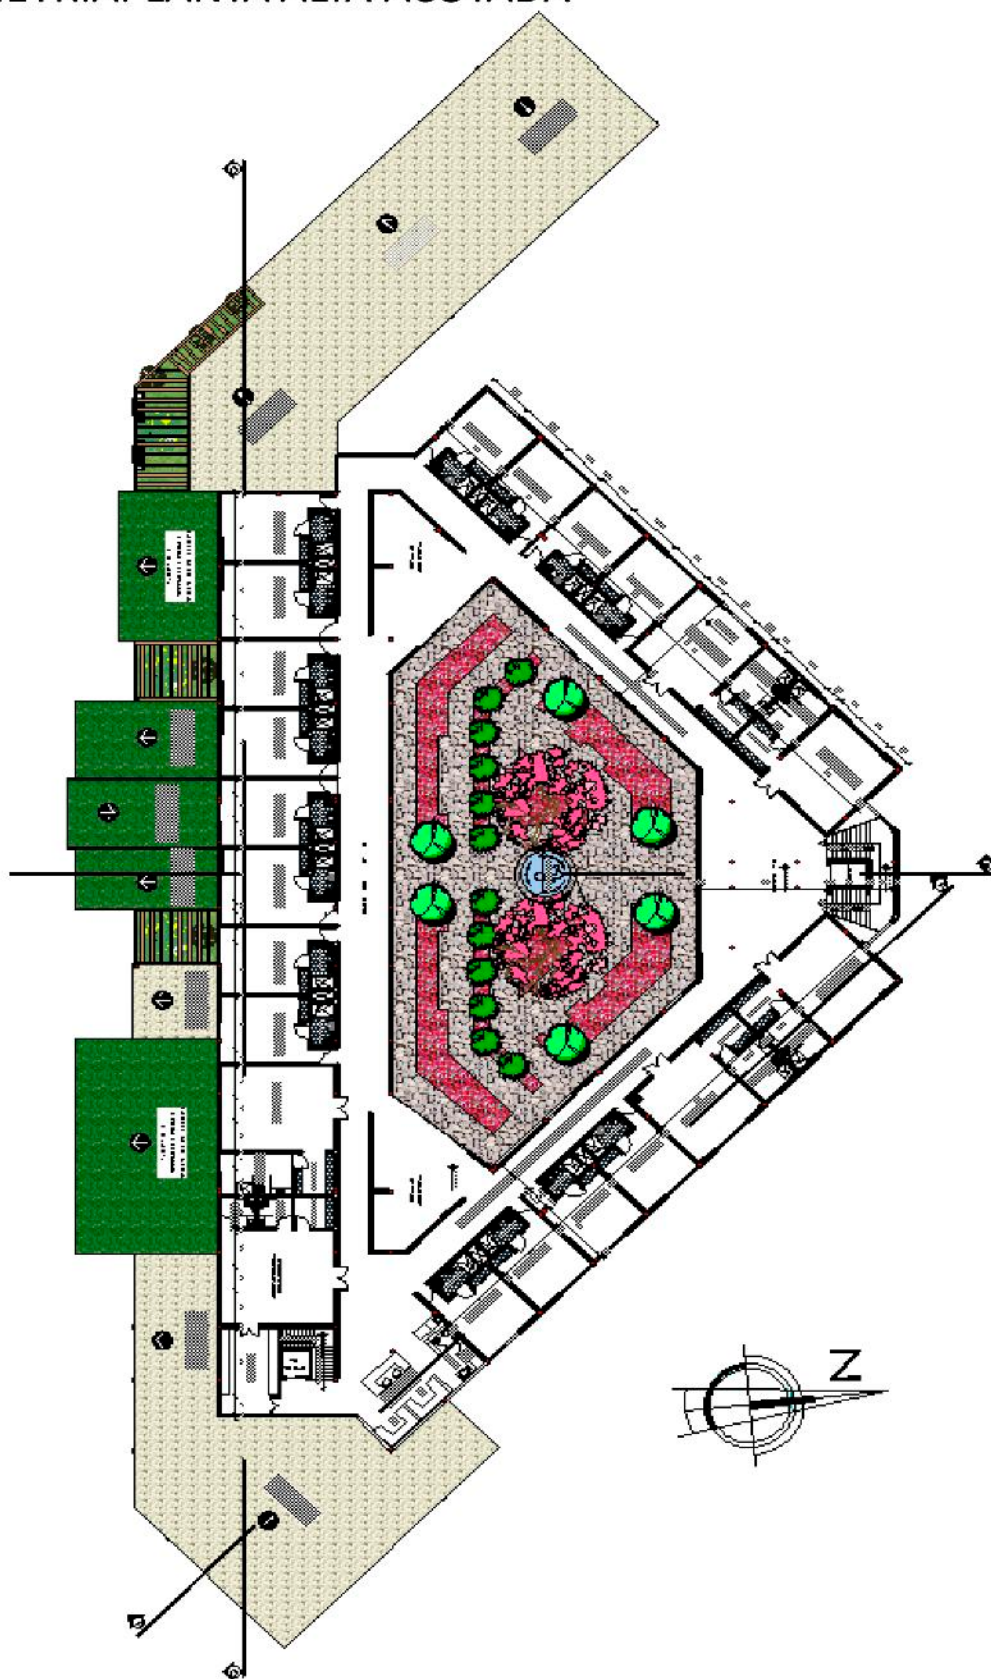

CORTES


CORTE C - C'

ESCALA 1: 125

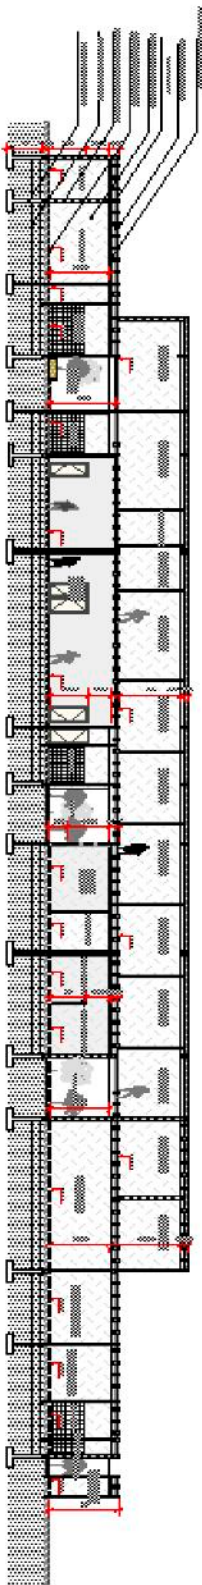


CORTE B - B'

ESCALA 1: 125

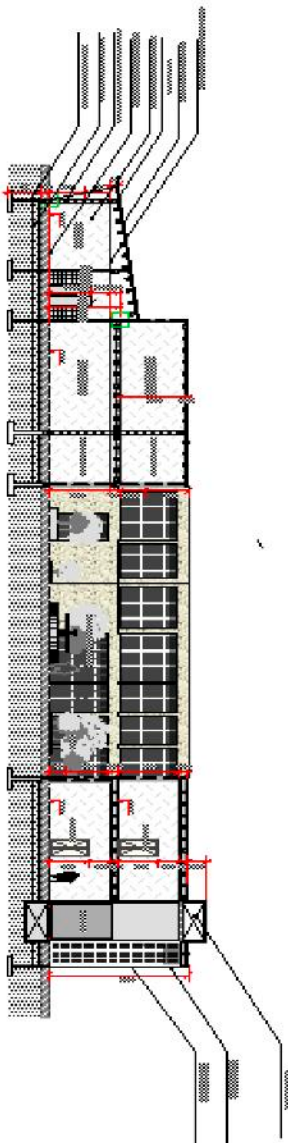

CORTE A - A'


ESCALA 1: 125

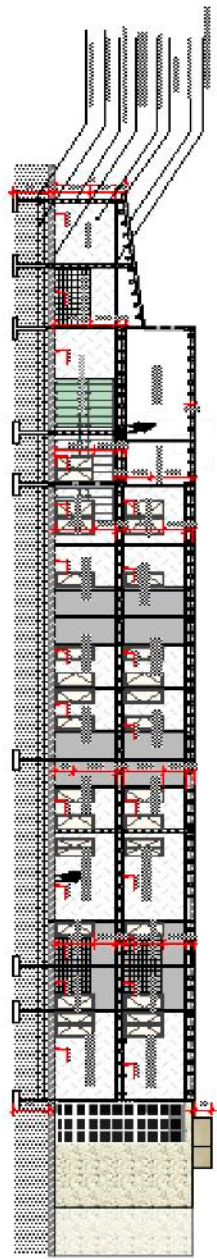

FACHADAS


ELEVACION PRINCIPAL

ESCALA 1: 125

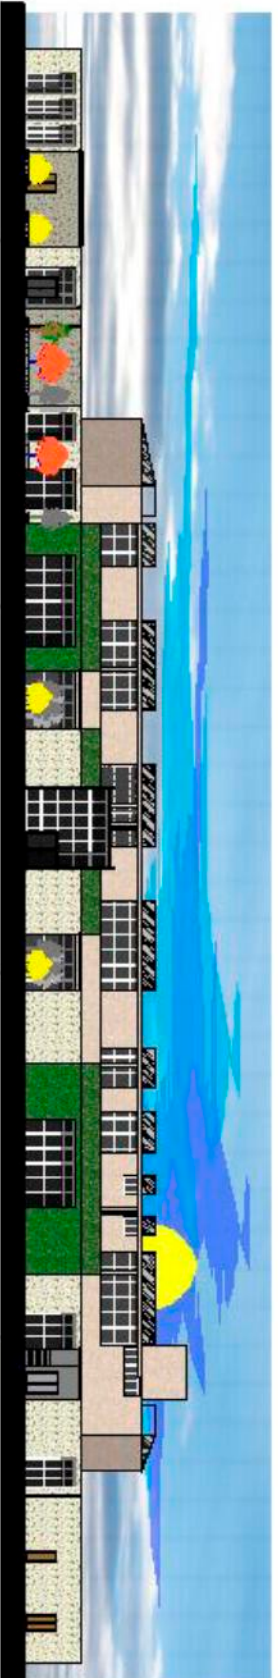

ELEVACION POSTERIOR

ESCALA 1: 125

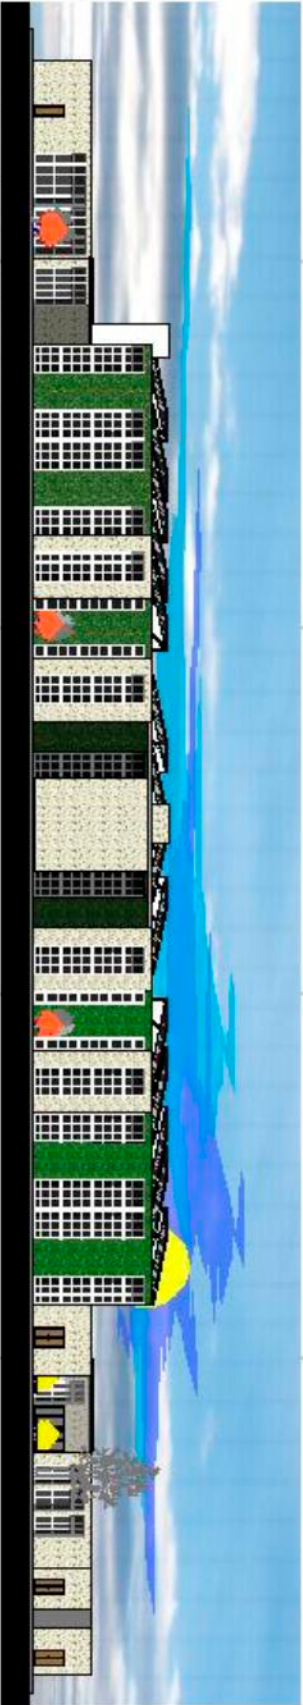

ELEVACION LATERAL

ESCALA 1: 125






PERSPECTIVAS



 UNIVERSIDAD AUTÓNOMA JUAN MISAEL SARACHO FACULTAD DE CIENCIA Y TECNOLOGÍA	PROYECTO DE GRADO GRUPO: N° 3 DOCENTE: ARQ.	UNIV. VALDIVIEZO DAZA ISRAEL ALBERTO	LÁ MI NA N°
--	--	---	--------------------------------



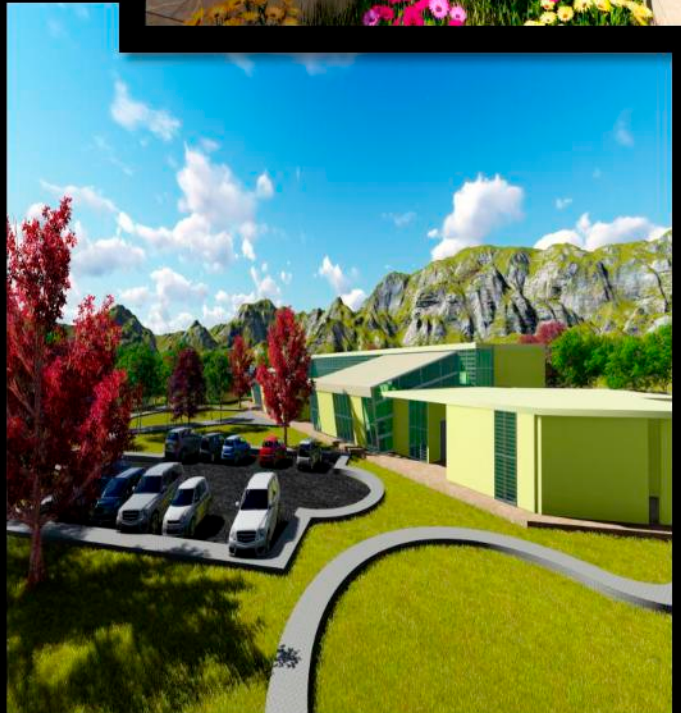












UNIVERSIDAD AUTÓNOMA
JUAN MISael SARACHO
FACULTAD DE CIENCIA Y
TECNOLOGÍA

PROYECTO
DE GRADO
GRUPO: N° 3
DOCENTE:
ARQ.

UNIV.
VALDIVIEZO DAZA
ISRAEL ALBERTO

URBANISMO

CAPILLA Y SALA DE USOS MULTIPLES

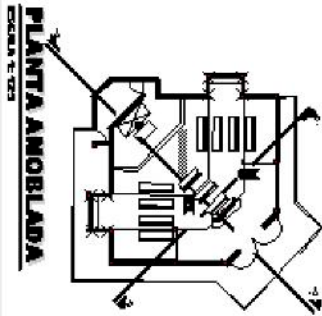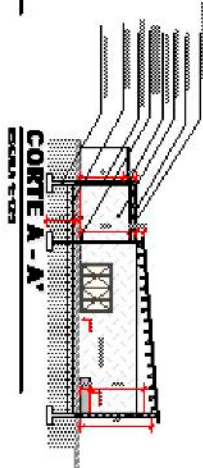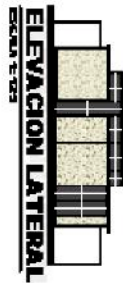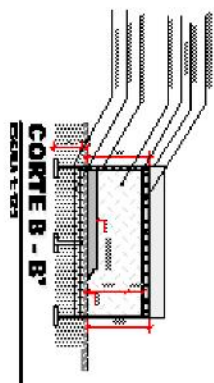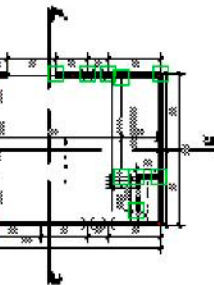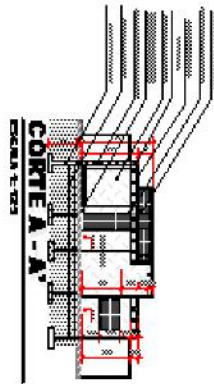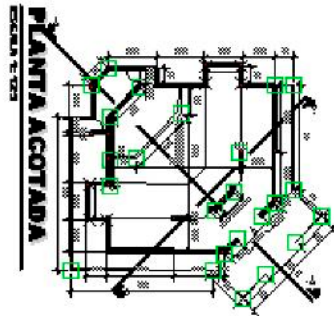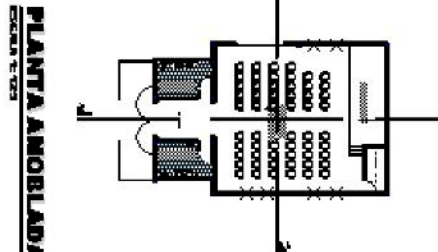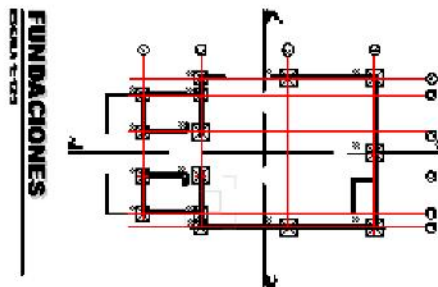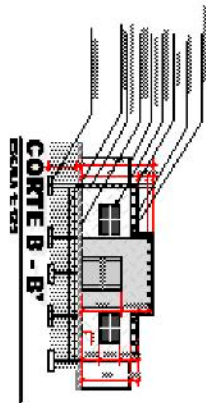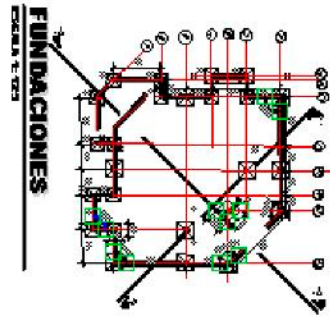


INSTALACION ELECTRICA PLANTA BAJA




INSTALACION ELECTRICA PLANTA ALTA



	REFUGEE, M
	FUG, REC, GRUI, FVE D-4
	FUG, REC, GRUI, FVE D-2
	RECALL REC'D
	ENTER GE INJECTION
	ENTER GE FTRK

 


.....INSTALACION SANITARIA PLANTA BAJA.....
ESC. 1:120

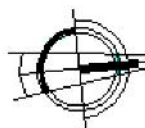

INSTALACION SANITARIA PLANTA ALTA



INSTALACION PLUVIAL Y RIEGO

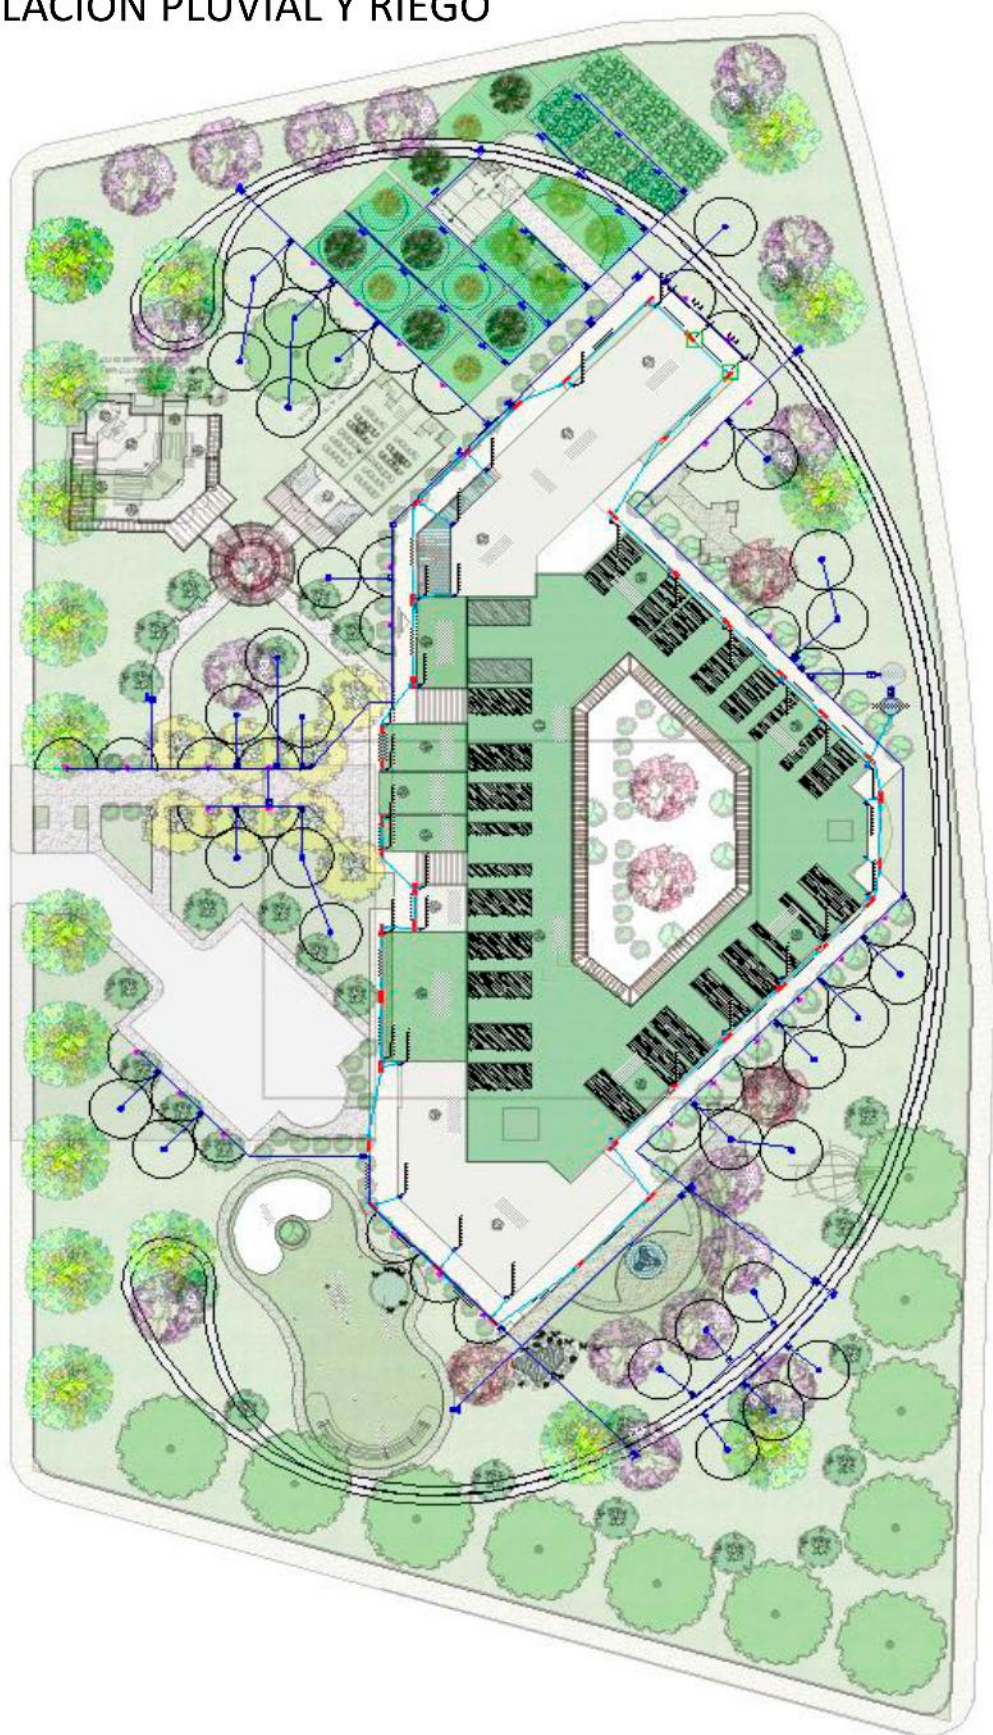


INSTALACION AGUA POTABLE PLANTA BAJA



INSTALACION AGUA POTABLE PLANTA ALTA




INSTALACION ESPECIAL PLANTA BAJA

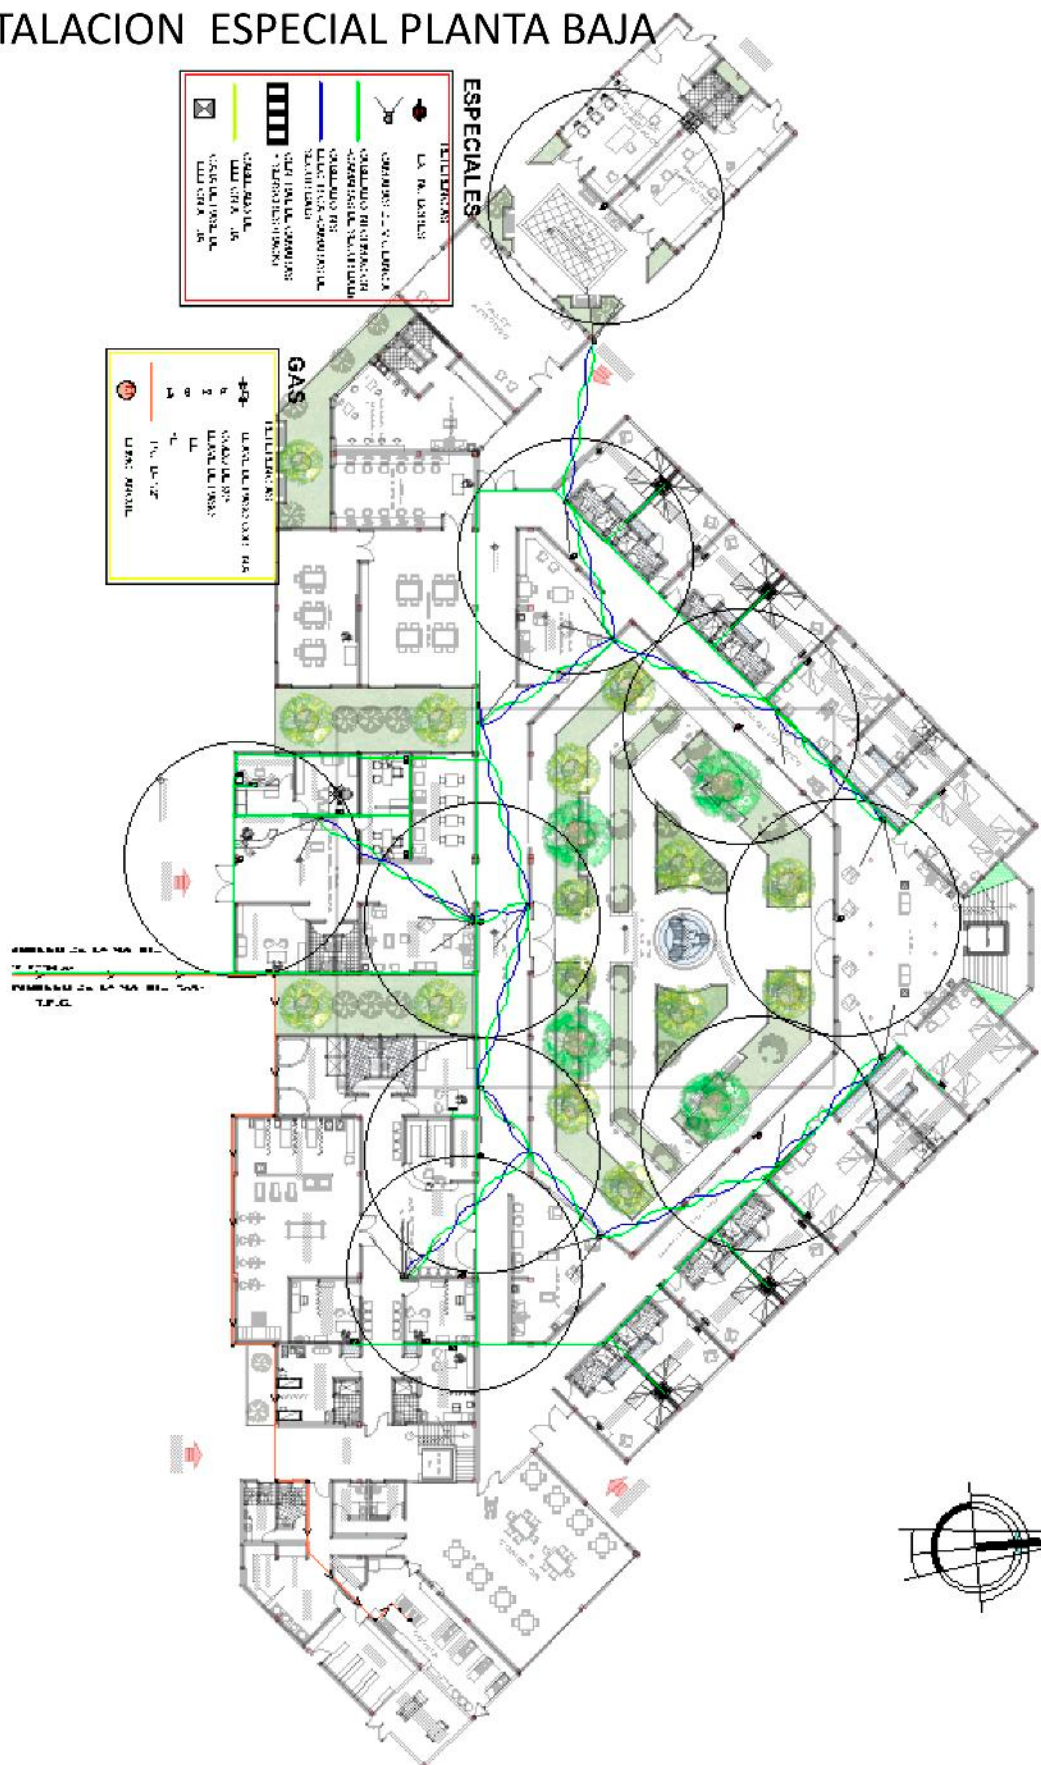


INSTALACION ESPECIAL PLANTA ALTA



CORTE DE BORDE

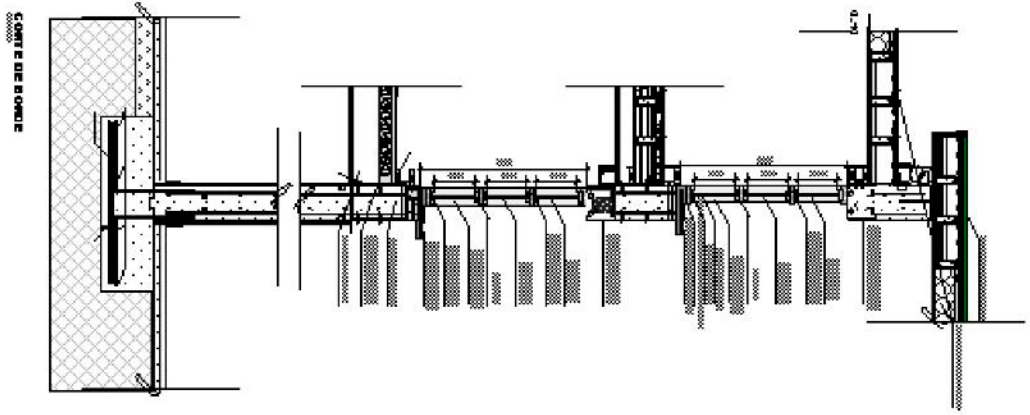


CORTE DE BORDE

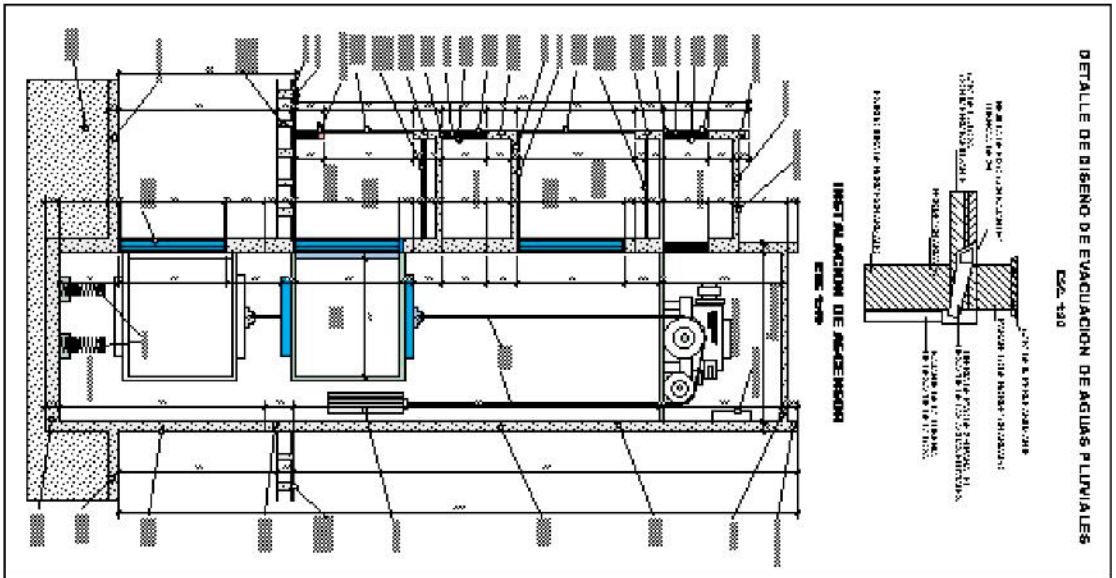


DETALLE DE DISEÑO DE EVACUACION DE AGUAS PLUVIALES

ESQ. 130

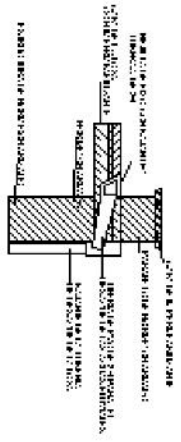


INSTALACION DE AGUAS PLUVIALES


ESQ. 130

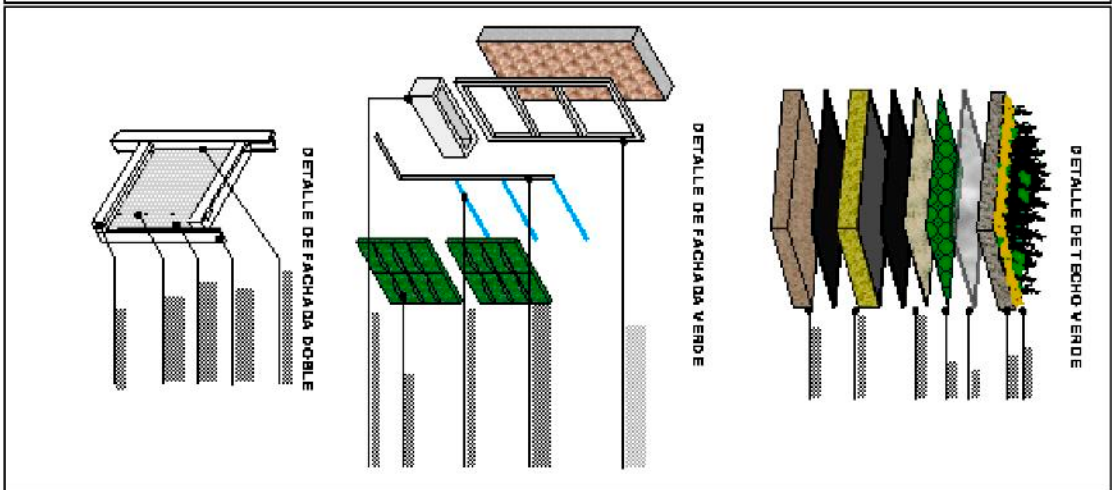


DETALLE DE TECTO VERDE

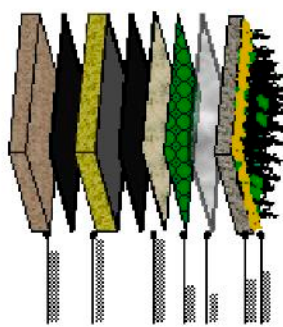

DETALLE DE PACHADA VERDE

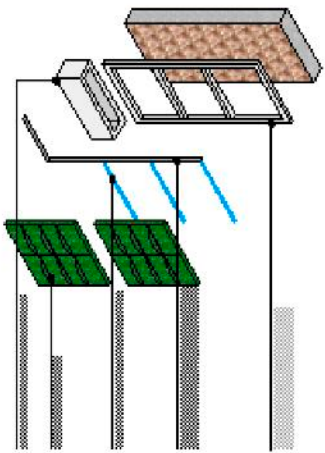


DETALLE DE PACHADA DOBLE

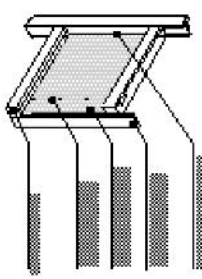


DETALLES CONSTRUCTIVOS



DETALLE DE LOSA ENCASTONADA
(PLANTA)

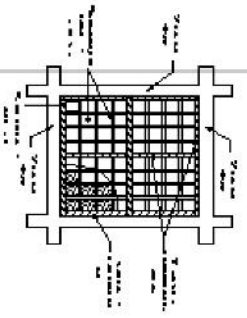


DETALLE DE LOSA ENCASTONADA (CORTE)

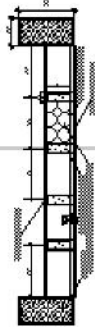


DETALLE DE ZAPATA

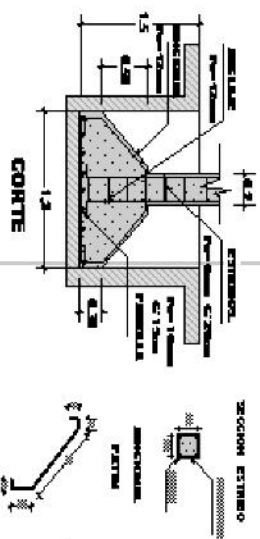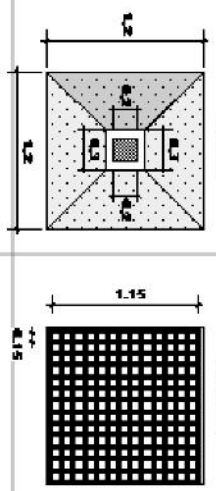

ZAPATA COMBINADA
DE DOS COLUMNAS

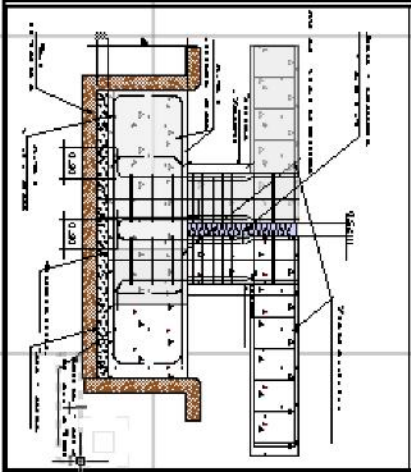

ARMADO DE VIGAS DE BORDE
CON TORSION ENTRE COLUMNAS

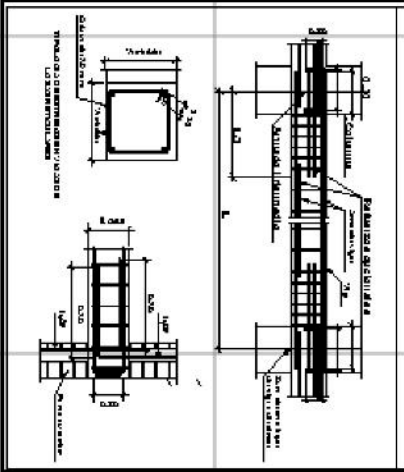

DETALLE DE MURO CORTINA

