



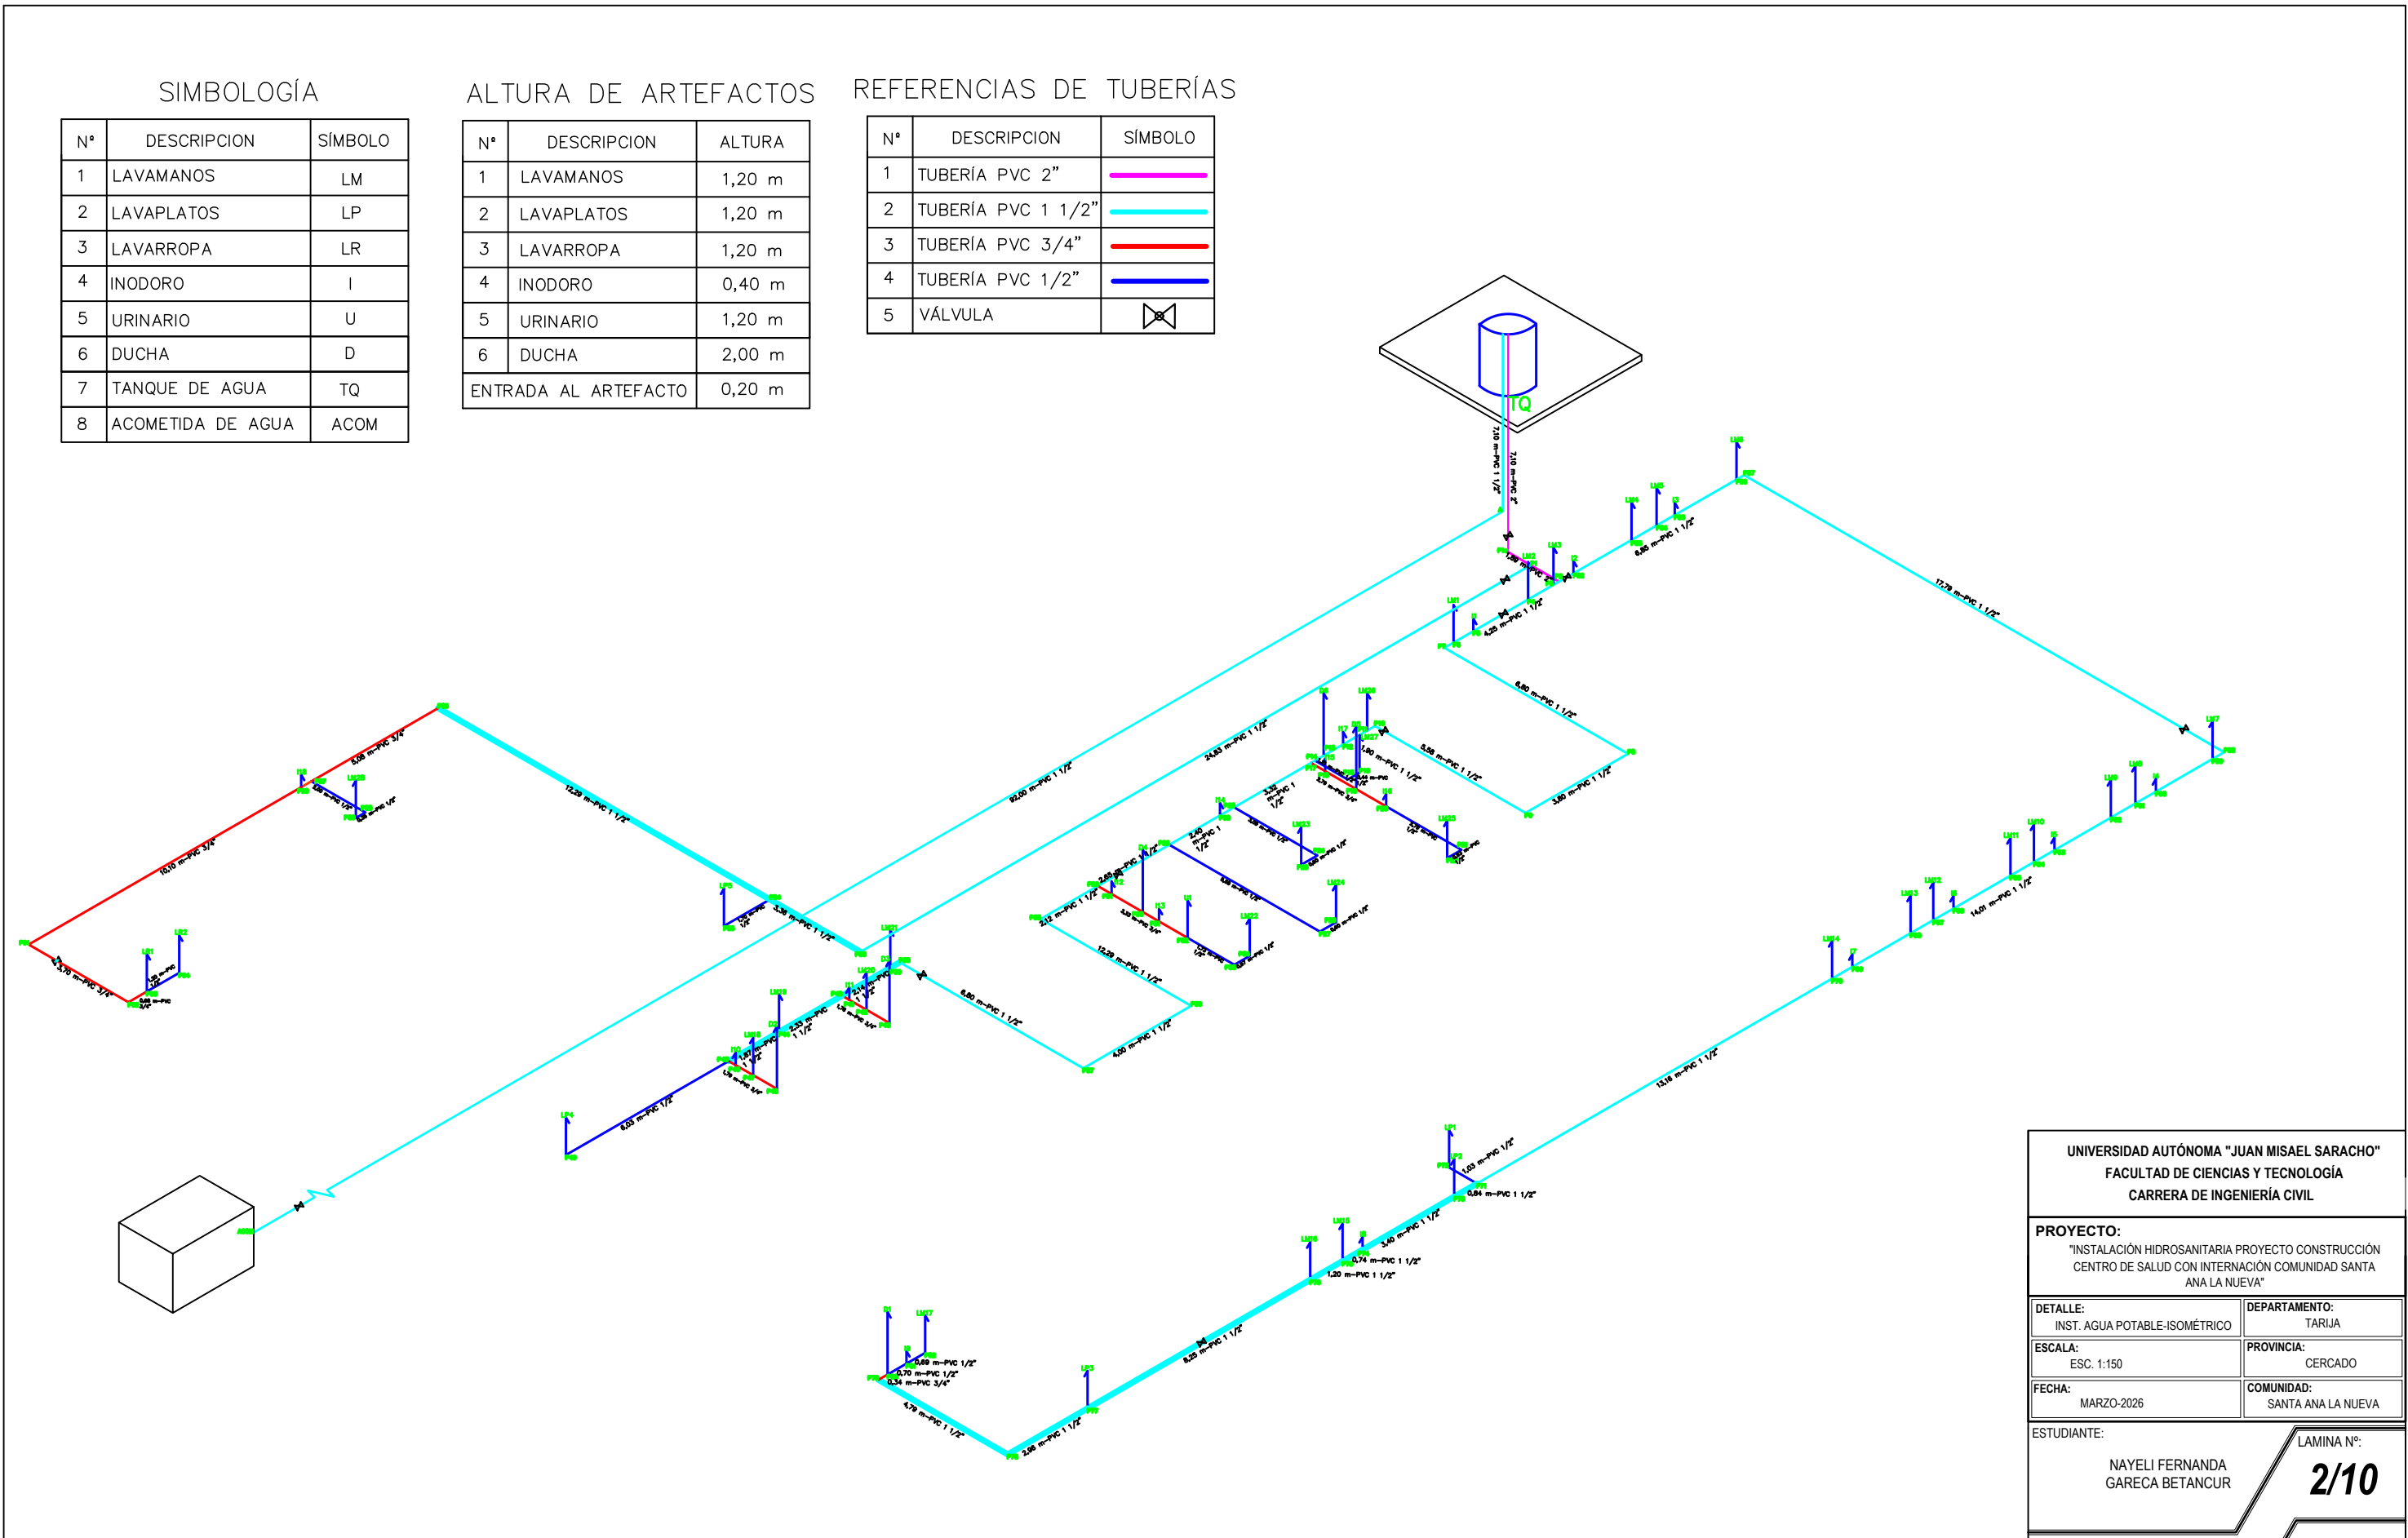

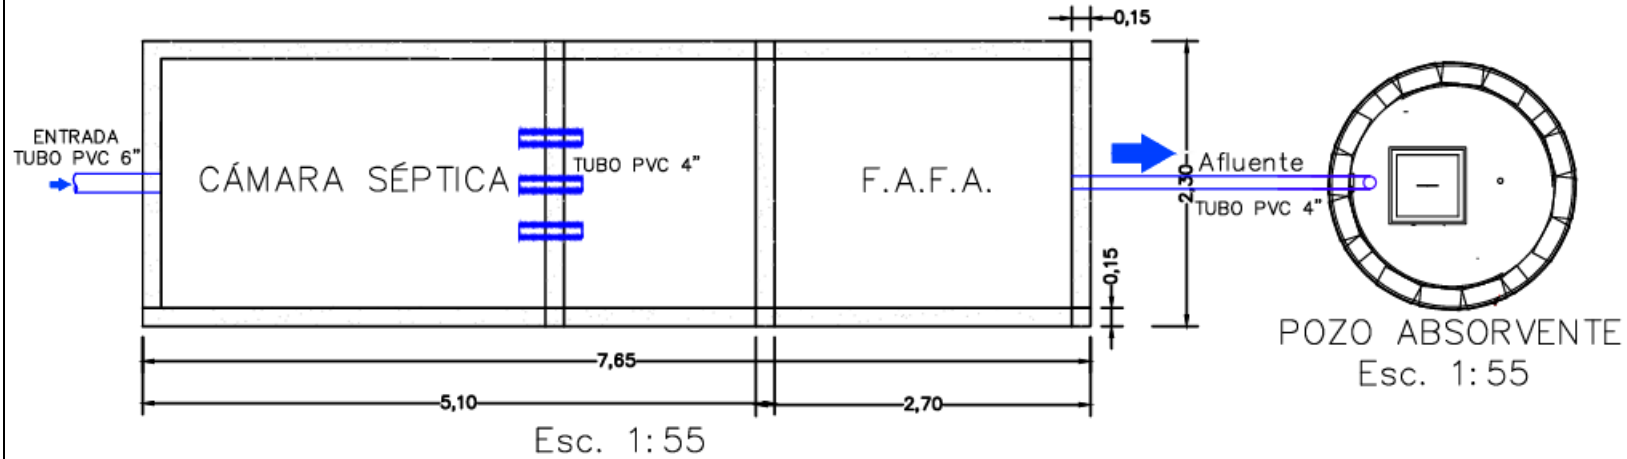


PLANTA DE TRATAMIENTO DE AGUAS RESIDUALES

VISTA EN PLANTA




LOSA-TAPA

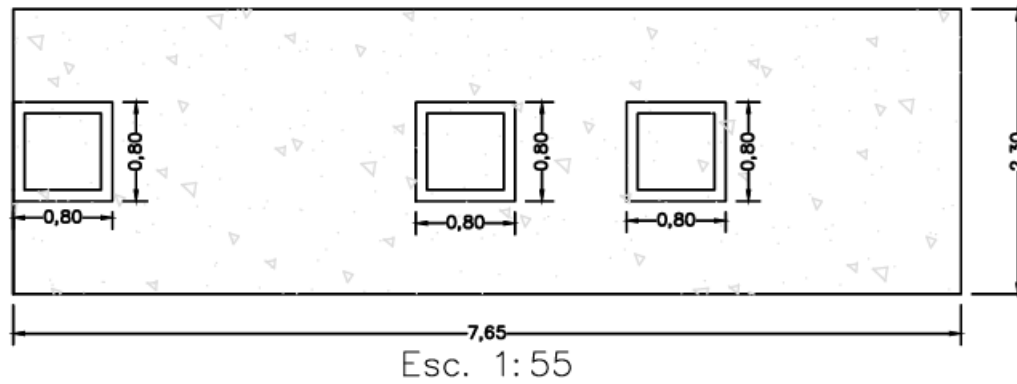

UNIVERSIDAD AUTÓNOMA "JUAN MISAEL SARACHO"	
FACULTAD DE CIENCIAS Y TECNOLOGÍA	
CARRERA DE INGENIERÍA CIVIL	
PROYECTO: "INSTALACIÓN HIDROSANITARIA PROYECTO CONSTRUCCIÓN CENTRO DE SALUD CON INTERNACIÓN COMUNIDAD SANTA ANA LA NUEVA"	
DETALLE: PLANTA DE TRATAMIENTO	DEPARTAMENTO: TARIJA
ESCALA: ESC. 1:55	PROVINCIA: CERCADO
FECHA: MARZO-2026	COMUNIDAD: SANTA ANA LA NUEVA
ESTUDIANTE:	
NAYELI FERNANDA	
GARECA BETANCUR	
LÁMINA N°:	
4/10	

PLANTA DE TRATAMIENTO DE AGUAS RESIDUALES SECCIÓN-LONGITUDINAL

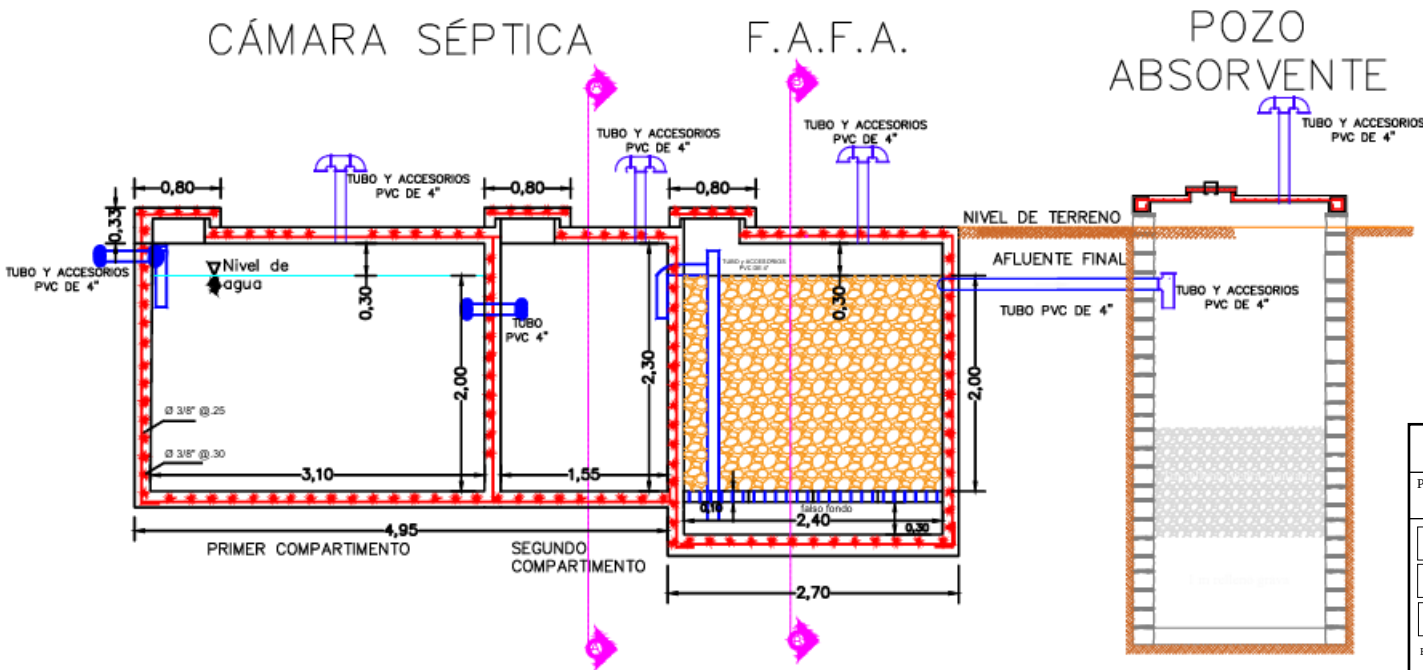


ESC. 1:60

UNIVERSIDAD AUTÓNOMA "JUAN MISAEL SARACHO"	
FACULTAD DE CIENCIAS Y TECNOLOGÍA	
CARRERA DE INGENIERÍA CIVIL	
PROYECTO: "INSTALACIÓN HIDROSANITARIA PROYECTO CONSTRUCCIÓN CENTRO DE SALUD CON INTERNACIÓN COMUNIDAD SANTA ANA LA NUEVA"	
DETALLE: PTAR-CORTE LONGITUDINAL	DEPARTAMENTO: TARIJA
ESCALA: ESC. 1:60	PROVINCIA: CERCADO
FECHA: MARZO-2026	COMUNIDAD: SANTA ANA LA NUEVA
ESTUDIANTE:	
NAYELI FERNANDA	
GARECA BETANCUR	
LÁMINA N°:	
5/10	


PLANTA DE TRATAMIENTO DE AGUAS RESIDUALES

CÁMARA SÉPTICA
CORTE A-A

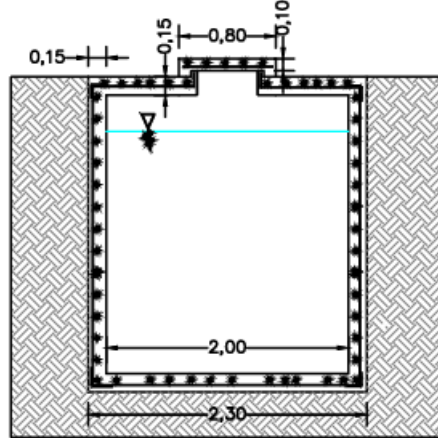

ESC. 1:50


LOSA FALSO FONDO PERFORADA
VISTA EN PLANTA

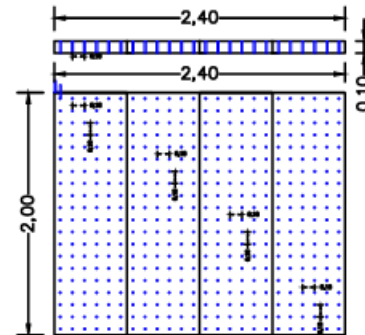

ESC. 1:50

Orificios de 1" c/10 cm.
4 tapas de 2,00x0,60 cm


F.A.F.A.
CORTE B-B

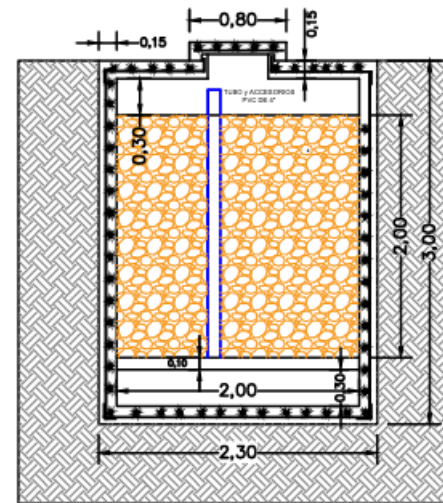


ESC. 1:50

UNIVERSIDAD AUTÓNOMA "JUAN MISAEL SARACHO"	
FACULTAD DE CIENCIAS Y TECNOLOGÍA	
CARRERA DE INGENIERÍA CIVIL	
PROYECTO: "INSTALACIÓN HIDROSANITARIA PROYECTO CONSTRUCCIÓN CENTRO DE SALUD CON INTERNACIÓN COMUNIDAD SANTA ANA LA NUEVA"	
DETALLE: PTAR-CORTE TRANSVERSAL	DEPARTAMENTO: TARAJA
ESCALA: ESC. 1:50	PROVINCIA: CERCADO
FECHA: MARZO-2026	COMUNIDAD: SANTA ANA LA NUEVA
ESTUDIANTE:	
NAYELI FERNANDA GARECA BETANCUR	LÁMINA N°: 6/10

POZO DE ABSORCIÓN

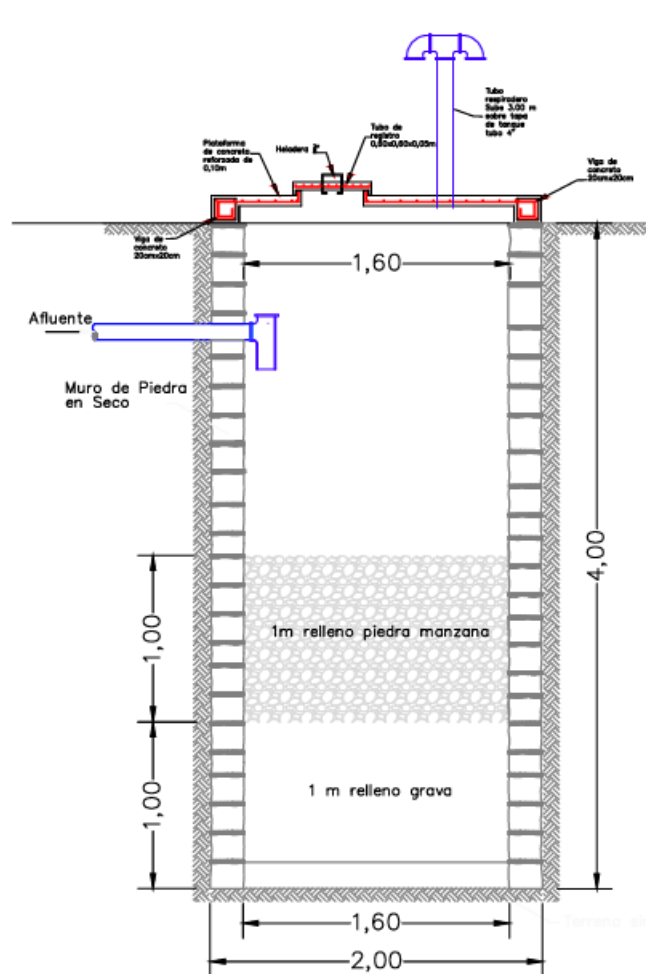

ESC. 1:40

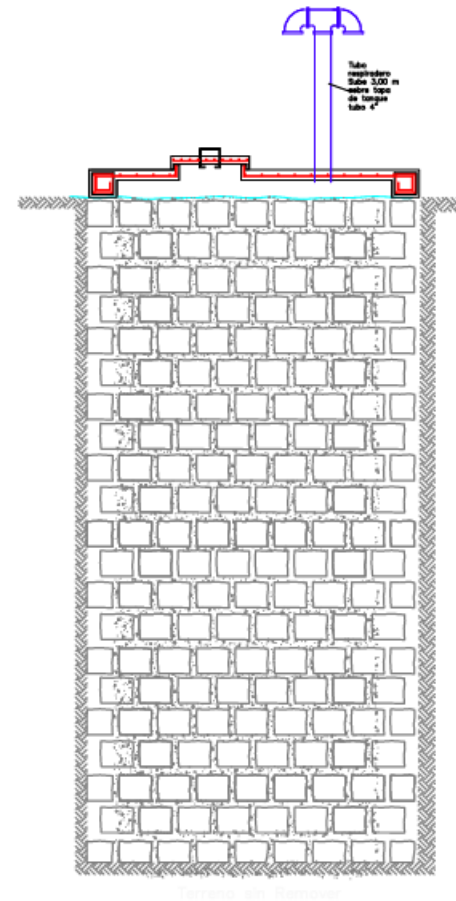


UNIVERSIDAD AUTÓNOMA "JUAN MISAEL SARACHO"	
FACULTAD DE CIENCIAS Y TECNOLOGÍA	
CARRERA DE INGENIERÍA CIVIL	
PROYECTO: "INSTALACIÓN HIDROSANITARIA PROYECTO CONSTRUCCIÓN CENTRO DE SALUD CON INTERNACIÓN COMUNIDAD SANTA ANA LA NUEVA"	
DETALLE: PTAR-POZO DE ABSORCIÓN	DEPARTAMENTO: TARIJA
ESCALA: ESC. 1:40	PROVINCIA: CERCADO
FECHA: MARZO-2026	COMUNIDAD: SANTA ANA LA NUEVA
ESTUDIANTE:	
NAYELI FERNANDA	
GARECA BETANCUR	
LÁMINA N°:	
7/10	

DETALLE DE POZO DE ABSORCIÓN


DETALLE SUPERIOR

ESC. 1:25

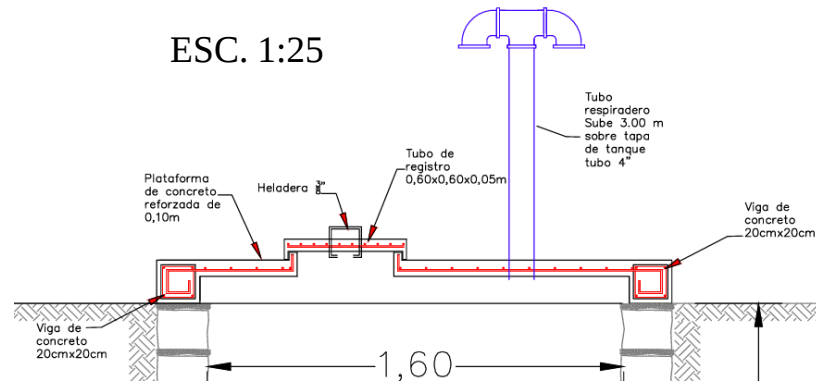


VISTA EN PLANTA-TAPA Y
TUBERIA DE LLEGADA

ESC. 1:40

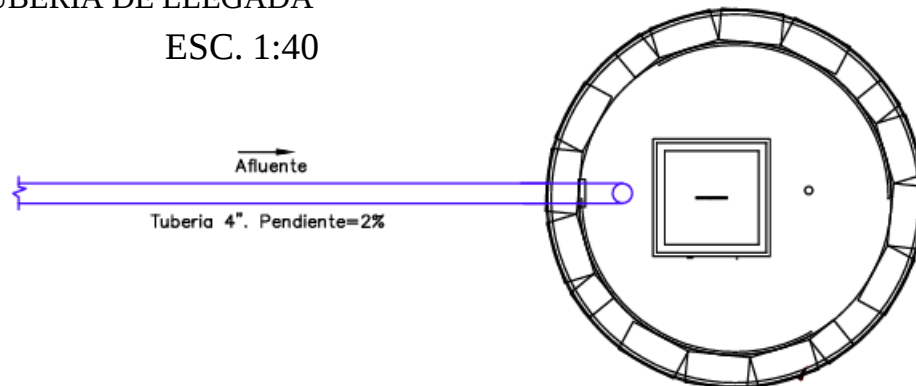


VISTA EN PLANTA-TAPA

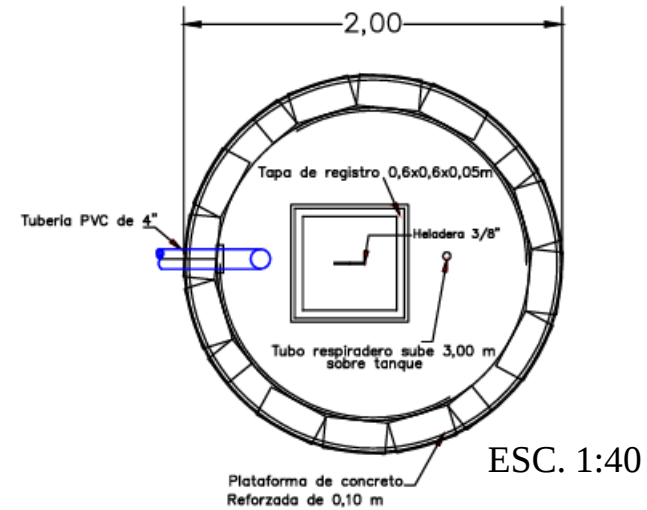

ESC. 1:40

UNIVERSIDAD AUTÓNOMA "JUAN MISAEL SARACHO"	
FACULTAD DE CIENCIAS Y TECNOLOGÍA	
CARRERA DE INGENIERÍA CIVIL	
PROYECTO: "INSTALACIÓN HIDROSANITARIA PROYECTO CONSTRUCCIÓN CENTRO DE SALUD CON INTERNACIÓN COMUNIDAD SANTA ANA LA NUEVA"	
DETALLE: PTAR-POZO DE ABSORCIÓN	DEPARTAMENTO: TARIJA
ESCALA: ESCALA INDICADA	PROVINCIA: CERCADO
FECHA: MARZO-2026	COMUNIDAD: SANTA ANA LA NUEVA
ESTUDIANTE:	
NAYELI FERNANDA	LÁMINA N°:
GARECA BETANCUR	8/10

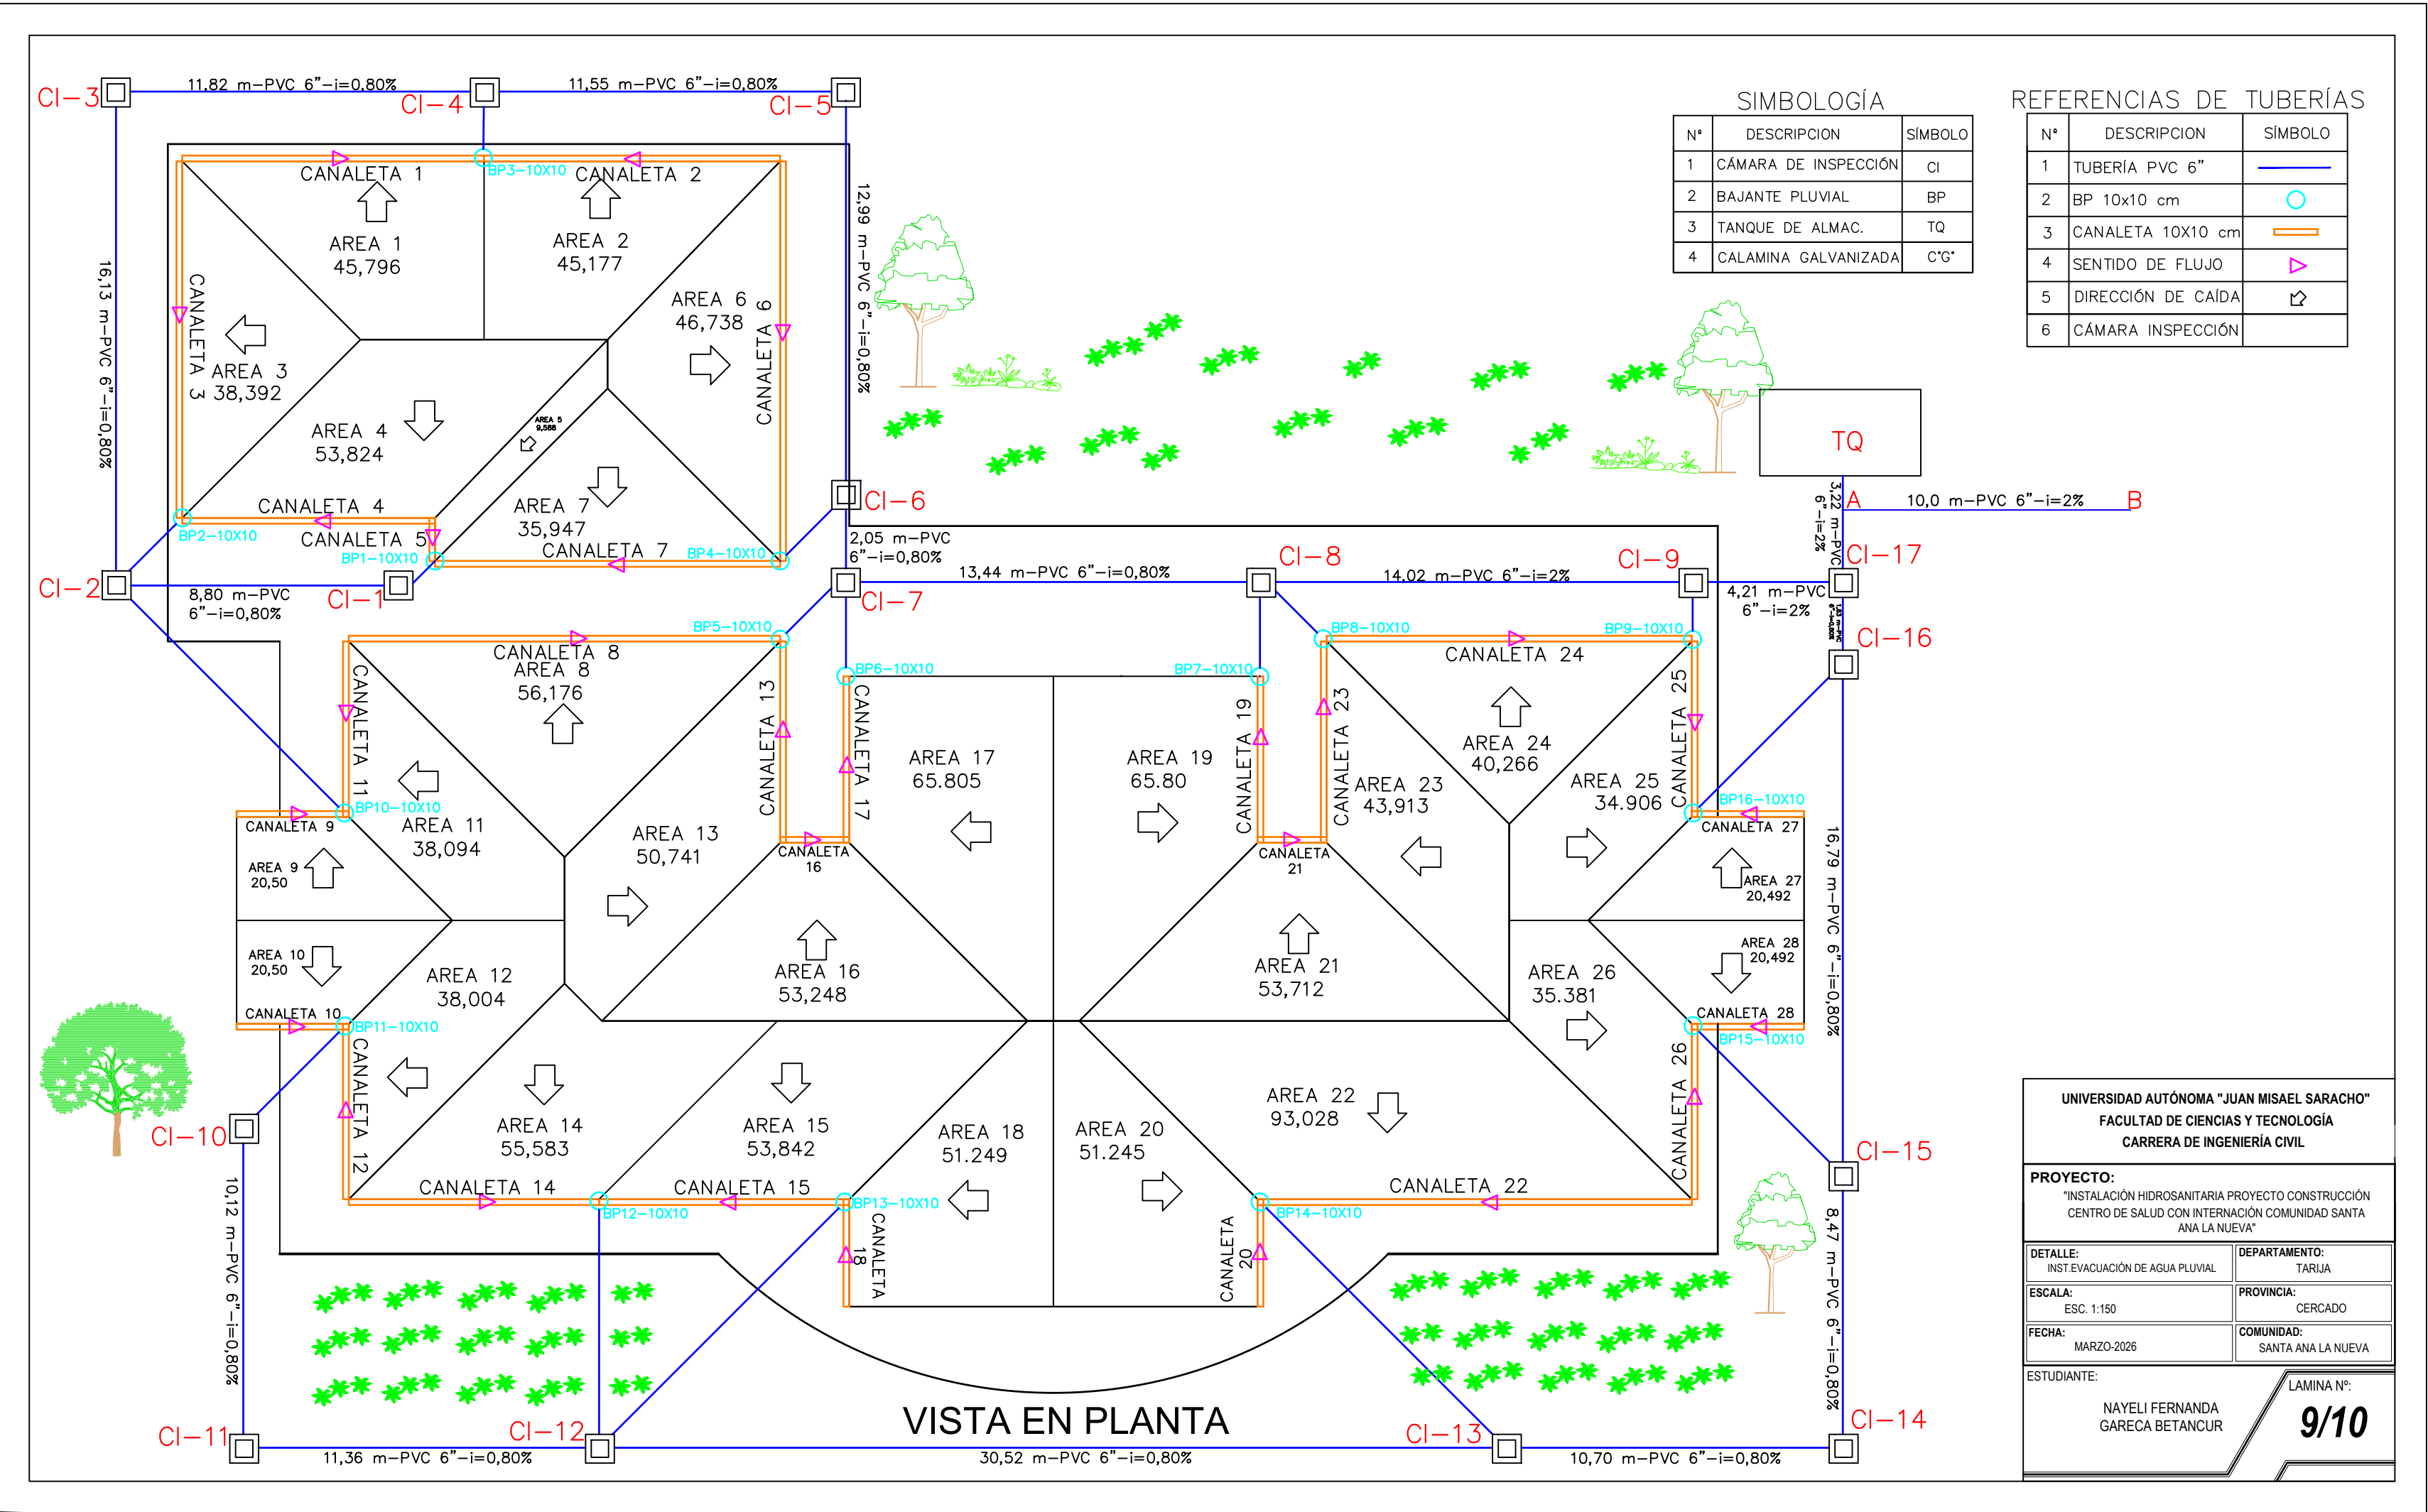

CORTE TRANSVERSAL CENTRO DE SALUD

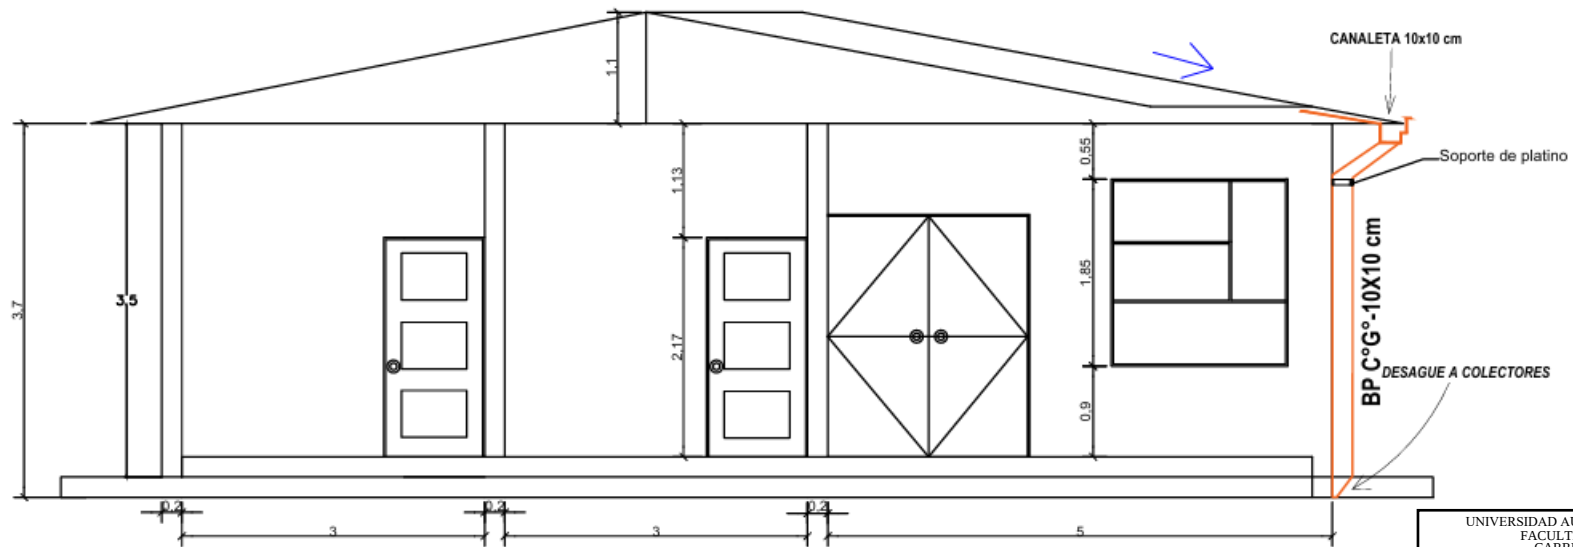


TABLA DE REFERENCIAS

N°	DESCRIPCIÓN	SÍMBOLO
1	BAJANTE PLUVIAL	BP
2	CALAMINA GALVANIZADA	C°G°

ESC. 1:75

UNIVERSIDAD AUTÓNOMA "JUAN MISAEL SARACHO"	
FACULTAD DE CIENCIAS Y TECNOLOGÍA	
CARRERA DE INGENIERÍA CIVIL	
PROYECTO: "INSTALACIÓN HIDROSANITARIA PROYECTO CONSTRUCCIÓN CENTRO DE SALUD CON INTERNACIÓN COMUNIDAD SANTA ANA LA NUEVA"	
DETALLE: CORTE. INST. PLUVIAL	DEPARTAMENTO: TARIJA
ESCALA: ESC. 1:75	PROVINCIA: CERCADO
FECHA: MARZO-2026	COMUNIDAD: SANTA ANA LA NUEVA
ESTUDIANTE:	
NAYELI FERNANDA GARECA BETANCUR	LÁMINA N°: 10/10