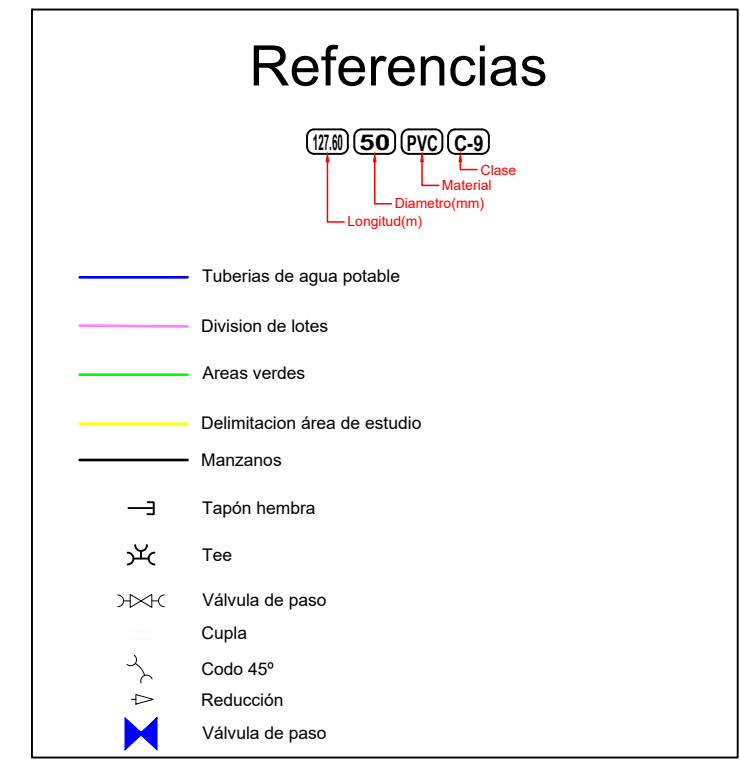
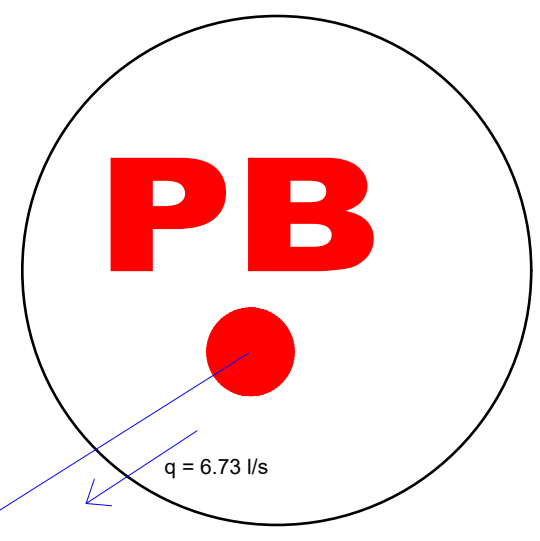


		UNIVERSIDAD AUTÓNOMA "JUAN MISAEL SARACHO"	
		FACULTAD DE CIENCIAS Y TECNOLOGIA	
		CARRERA DE INGENIERIA CIVIL	
PROYECTO : RED DE DISTRIBUCION DE AGUA POTABLE DEL BARRIO LUIS ESPINAL			
CARACTER : VISTA EN PLANTA CON DETALLES DE LA TUBERIA Y ACCESORIOS			
ESTUDIANTE: JOEL BRIAN VAQUILA TARIFA			PLANO N° 1/1
ESCALA : 1:2000	VoBo	FECHA : 02/03/2026	