


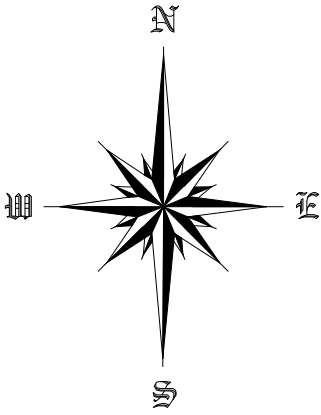
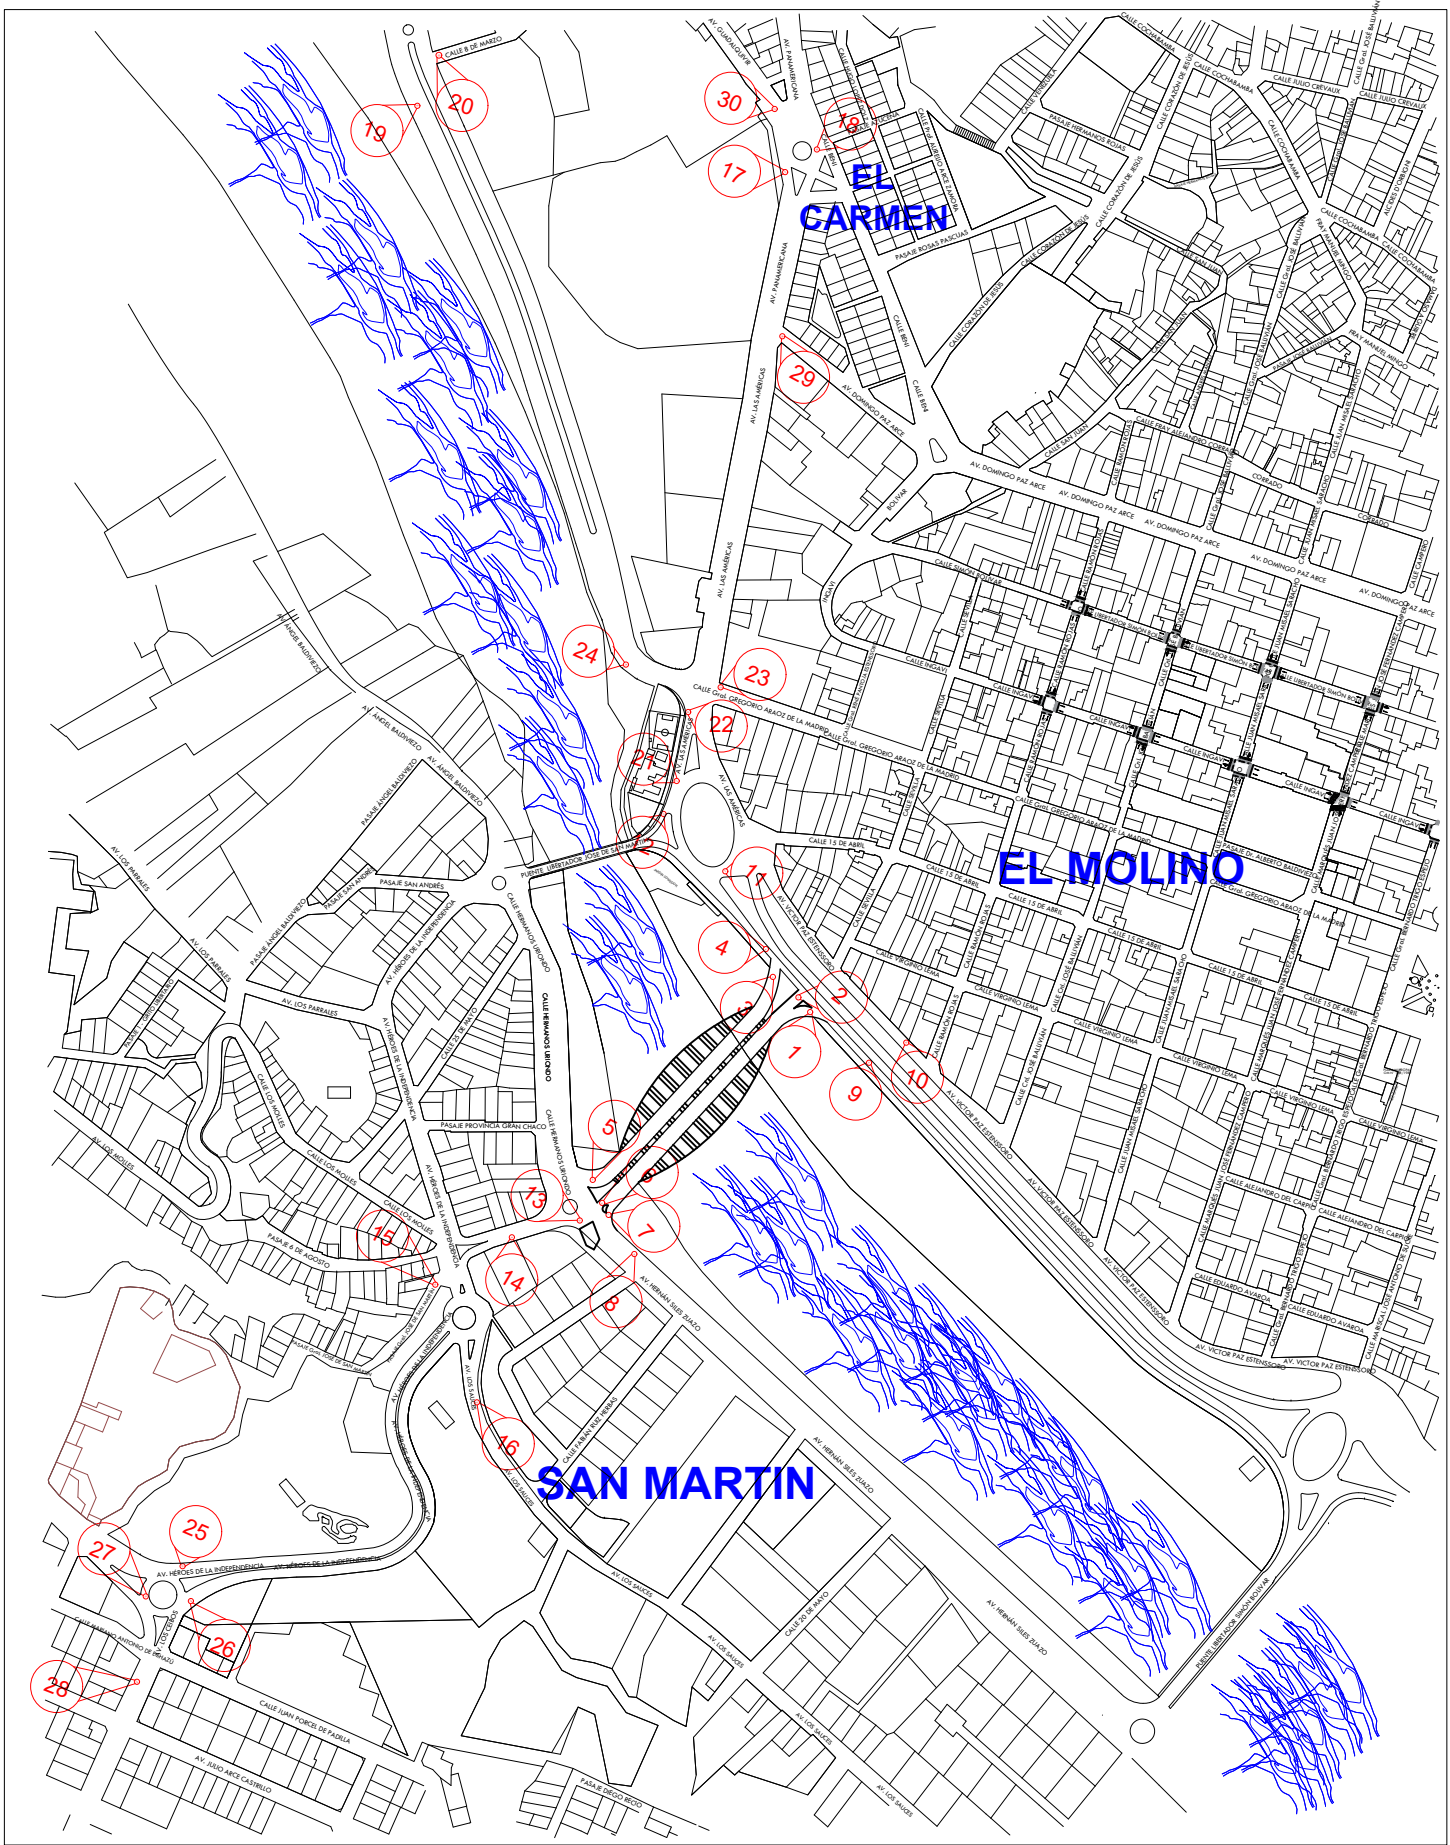


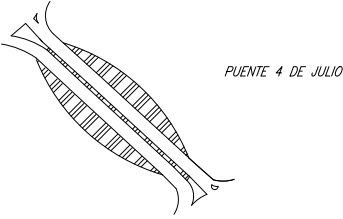

REFERENCIAS

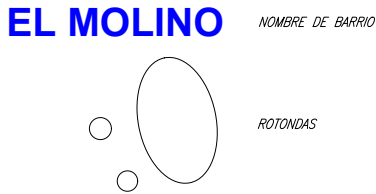

UNIVERSIDAD AUTONOMA
JUAN MISAEL SARACHO

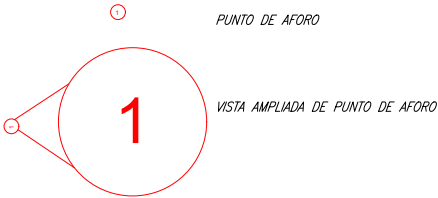

PROYECTO	ANÁLISIS DE MODELOS DE COMPORTAMIENTO DE TRÁFICO LINEALES Y NO LINEALES PARA LA CORRELACION DE VELOCIDAD, VOLUMEN Y DENSIDAD EN LOS ACCESOS AL PUENTE 4 DE JULIO		
CARÁCTER	PUNTOS DE AFORO DE VOLÚMENES VEHICULARES		
ELABORADO POR MARIA GUADALUPE GOMES CHAVARRIA		DEPARTAMENTO DE VÍAS Y COMUNICACIÓN	
		FECHA	16-12-2025
ASIGNATURA	PROYECTO DE INGENIERÍA CIVIL II	ESCALA	1:200
CARRERA	ING. CIVIL	TARIJA - BOLIVIA	
		LAMINA 1/1	