


VISTA LATERAL C - C

1 : 100

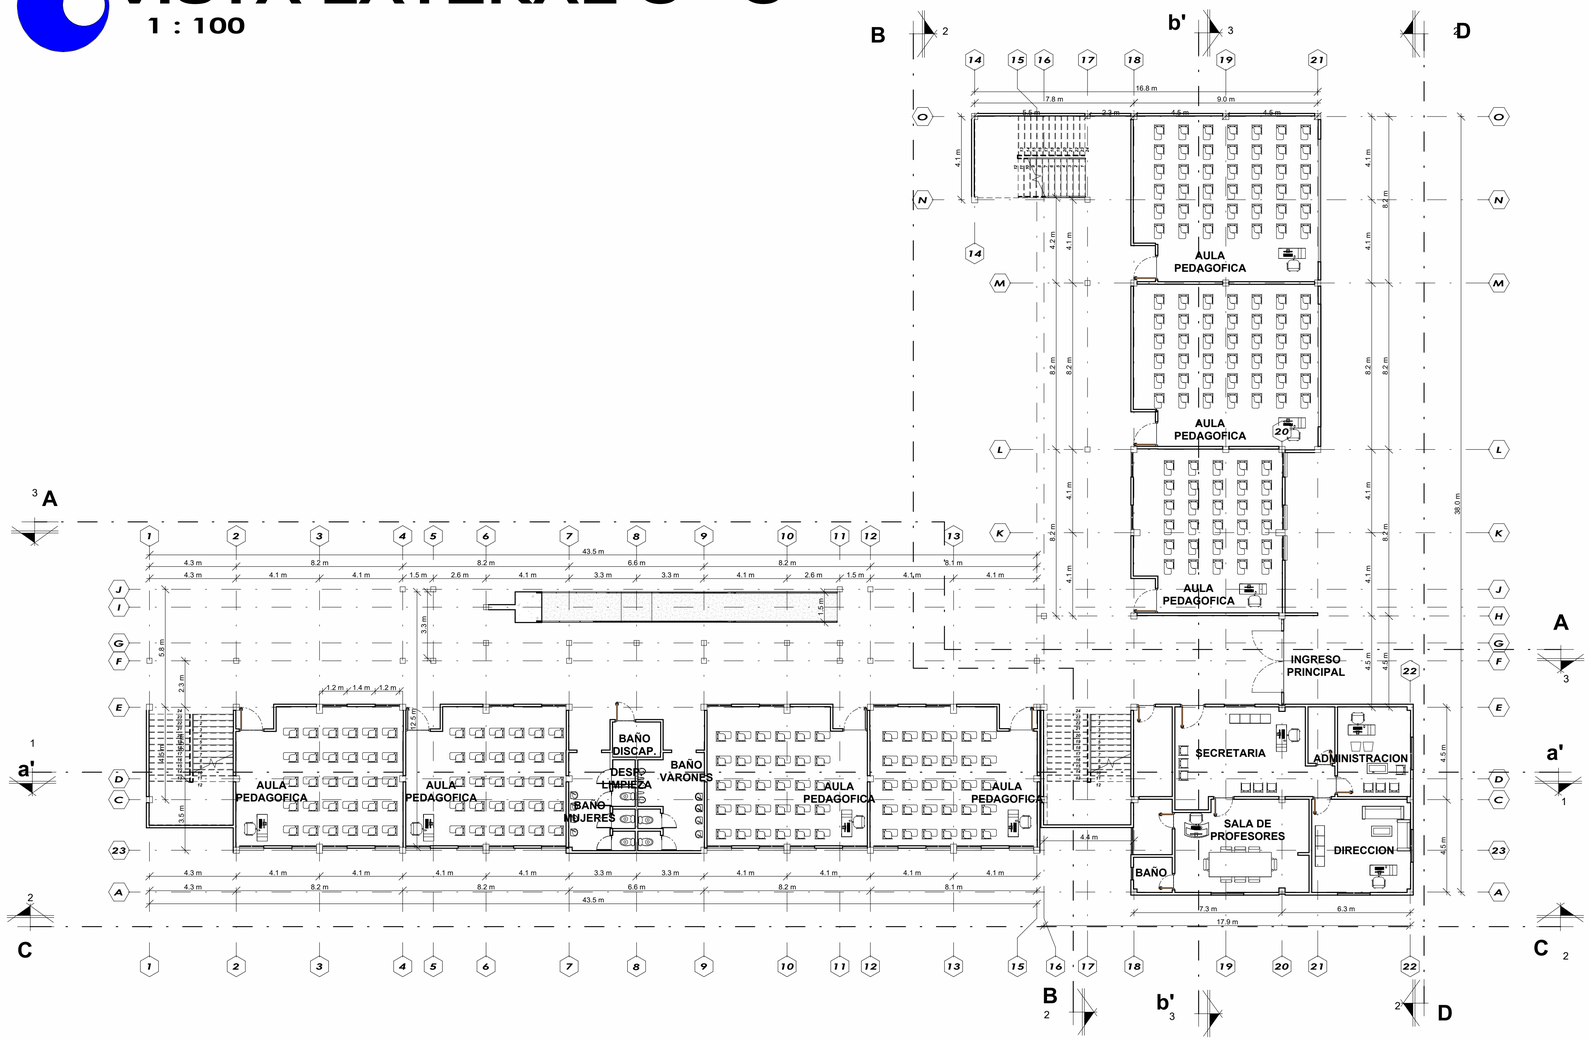

PLANTA ARQ. PLANTA BAJA +/- 0,00

1 : 150

GOBIERNO AUTONOMO MUNICIPAL DE SAN LORENZO

ESCUDO MUNICIPAL DE SAN LORENZO

PROYECTO:

CONSTRUCCION U.E. RIO SECO SAN LORENZO

ELABORADO:

SECRETARIA MUNICIPAL DE OBRAS Y SERVICIOS BASICOS

CARACTER:

PLANO DE PLANTA BAJA

FECHA:


SAN LORENZO 2023

ESCAL:

INDICADA

LÁMINA:

1/4

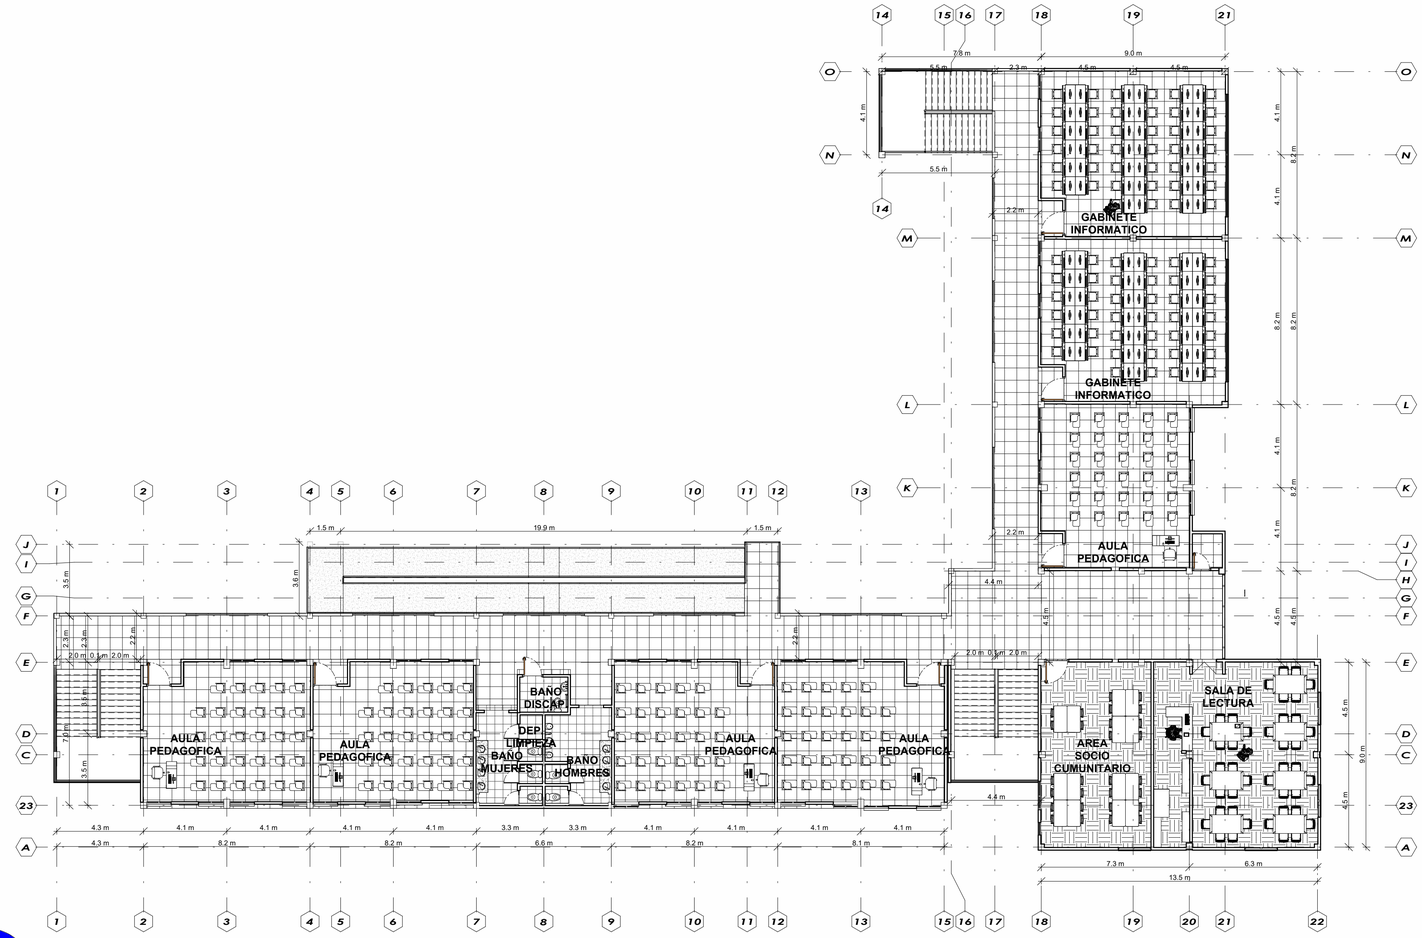

PLANTA ARQ. 1° PISO + 3,85

1 : 150



VISTA FRONTAL D - D

1 : 100

GOBIERNO AUTONOMO MUNICIPAL DE SAN LORENZO

ESCUDO MUNICIPAL DE SAN LORENZO

PROYECTO:

CONSTRUCCION U.E. RIO SECO SAN LORENZO

ELABORADO:

SECRETARIA MUNICIPAL DE OBRAS Y SERVICIOS BASICOS

CARACTER:

PLANO PRIMER PISO

FECHA:

SAN LORENZO 2023

ESCAL:


INDICADA

LÁMINA:

2/4



CORTE a' - a'
1 : 100

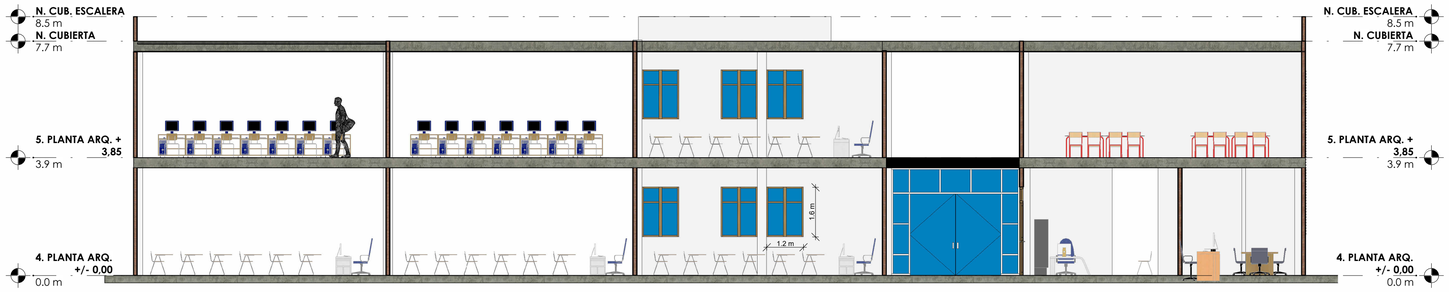

CORTE b' - b'
1 : 100



CORTE B - B
1 : 100

GOBIERNO AUTONOMO MUNICIPAL DE SAN LORENZO

ESCUDO MUNICIPAL DE SAN LORENZO

PROYECTO:
CONSTRUCCION U.E. RIO SECO SAN LORENZO

ELABORADO:
SECRETARIA MUNICIPAL DE OBRAS Y SERVICIOS BASICOS

CARACTER:
PLANO DE CORTES

FECHA:
SAN LORENZO 2023

ESCAL:
INDICADA


LÁMINA:
3/4



CORTE A - A
1 : 100



N. CUBIERTA N. + 7.65
1 : 125

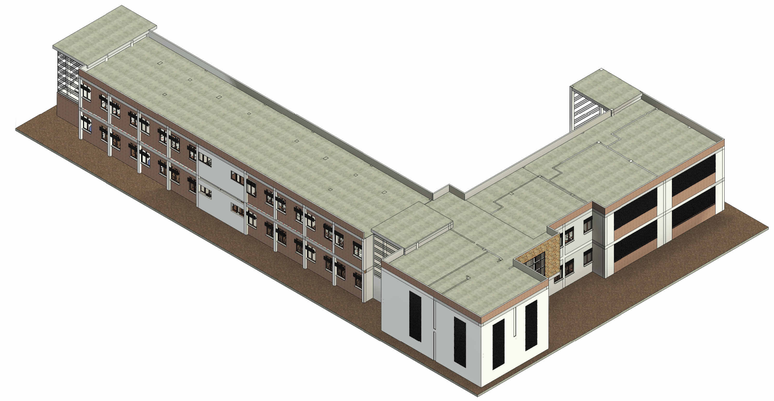

3D Arquitectonico

GOBIERNO AUTONOMO MUNICIPAL DE SAN LORENZO

ESCUDO MUNICIPAL DE SAN LORENZO

PROYECTO:
CONSTRUCCION U.E. RIO SECO SAN LORENZO

ELABORADO:
SECRETARIA MUNICIPAL DE OBRAS Y SERVICIOS BASICOS

CARACTER:
PLANO DE CUBIERTA

FECHA:
SAN LORENZO 2023

ESCAL:
INDICADA

LÁMINA:
4/4