



UBICACIÓN EN BOLIVIA




UBICACIÓN EN EL DEPARTAMENTO DE TARIJA

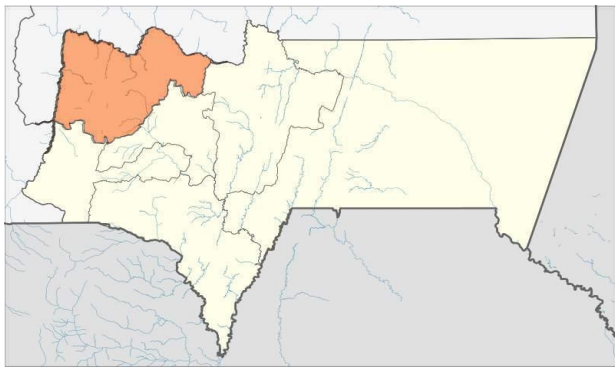

UBICACIÓN EN LA PROVINCIA MENDEZ

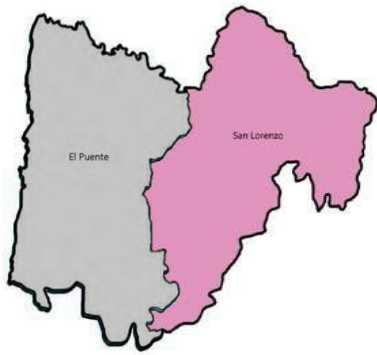

MUNICIPIO SAN LORENZO

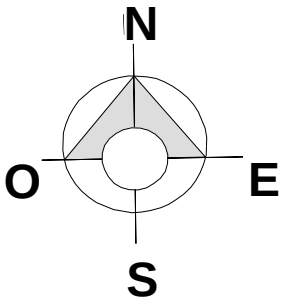

7 PLANO DE EMPLAZAMIENTO
Scale: 1:2000



UNIVERSIDAD AUTONOMA JUAN MISAE SARACHO

ARQUITECTURA
Y URBANISMO

PROYECTO DE GRADO: DISEÑO ARQUITECTONICO DE
UN CENTRO DE ACOPIO Y PRODUCCION AGRICOLA EN SAN LORENZO

POSTULANTE: EST. BARRIENTOS ROMERO CLAUDIA DAIANA

DOCENTE: ARQ MOGRO ARROYO ILSSEN

GESTION 2024

LAMINA:
10/43





9 PLANO DE SITIO Y TECHO
Scale: 1:350



UNIVERSIDAD AUTONOMA JUAN MISAEL SARACHO
ARQUITECTURA Y URBANISMO
PROYECTO DE GRADO: DISEÑO ARQUITECTONICO DE UN CENTRO DE ACOPIO Y PRODUCCION AGRICOLA EN SAN LORENZO
POSTULANTE: EST. BARRIENTOS ROMERO CLAUDIA DAIANA

DOCENTE: ARQ MOGRO ARROYO ILSEN

GESTION 2024

LAMINA:
11/43





10 PLANTA AMOBLADA BLOQUE A
Scale: 1:100



ARQUITECTURA
Y URBANISMO

POSTULANTE: EST. BARRIENTOS ROMERO CLAUDIA DAIANA

DOCENTE: ARQ. MOGRO ARROYO ILSEN

GESTIÓN 2024

LÁMINA:
12/43

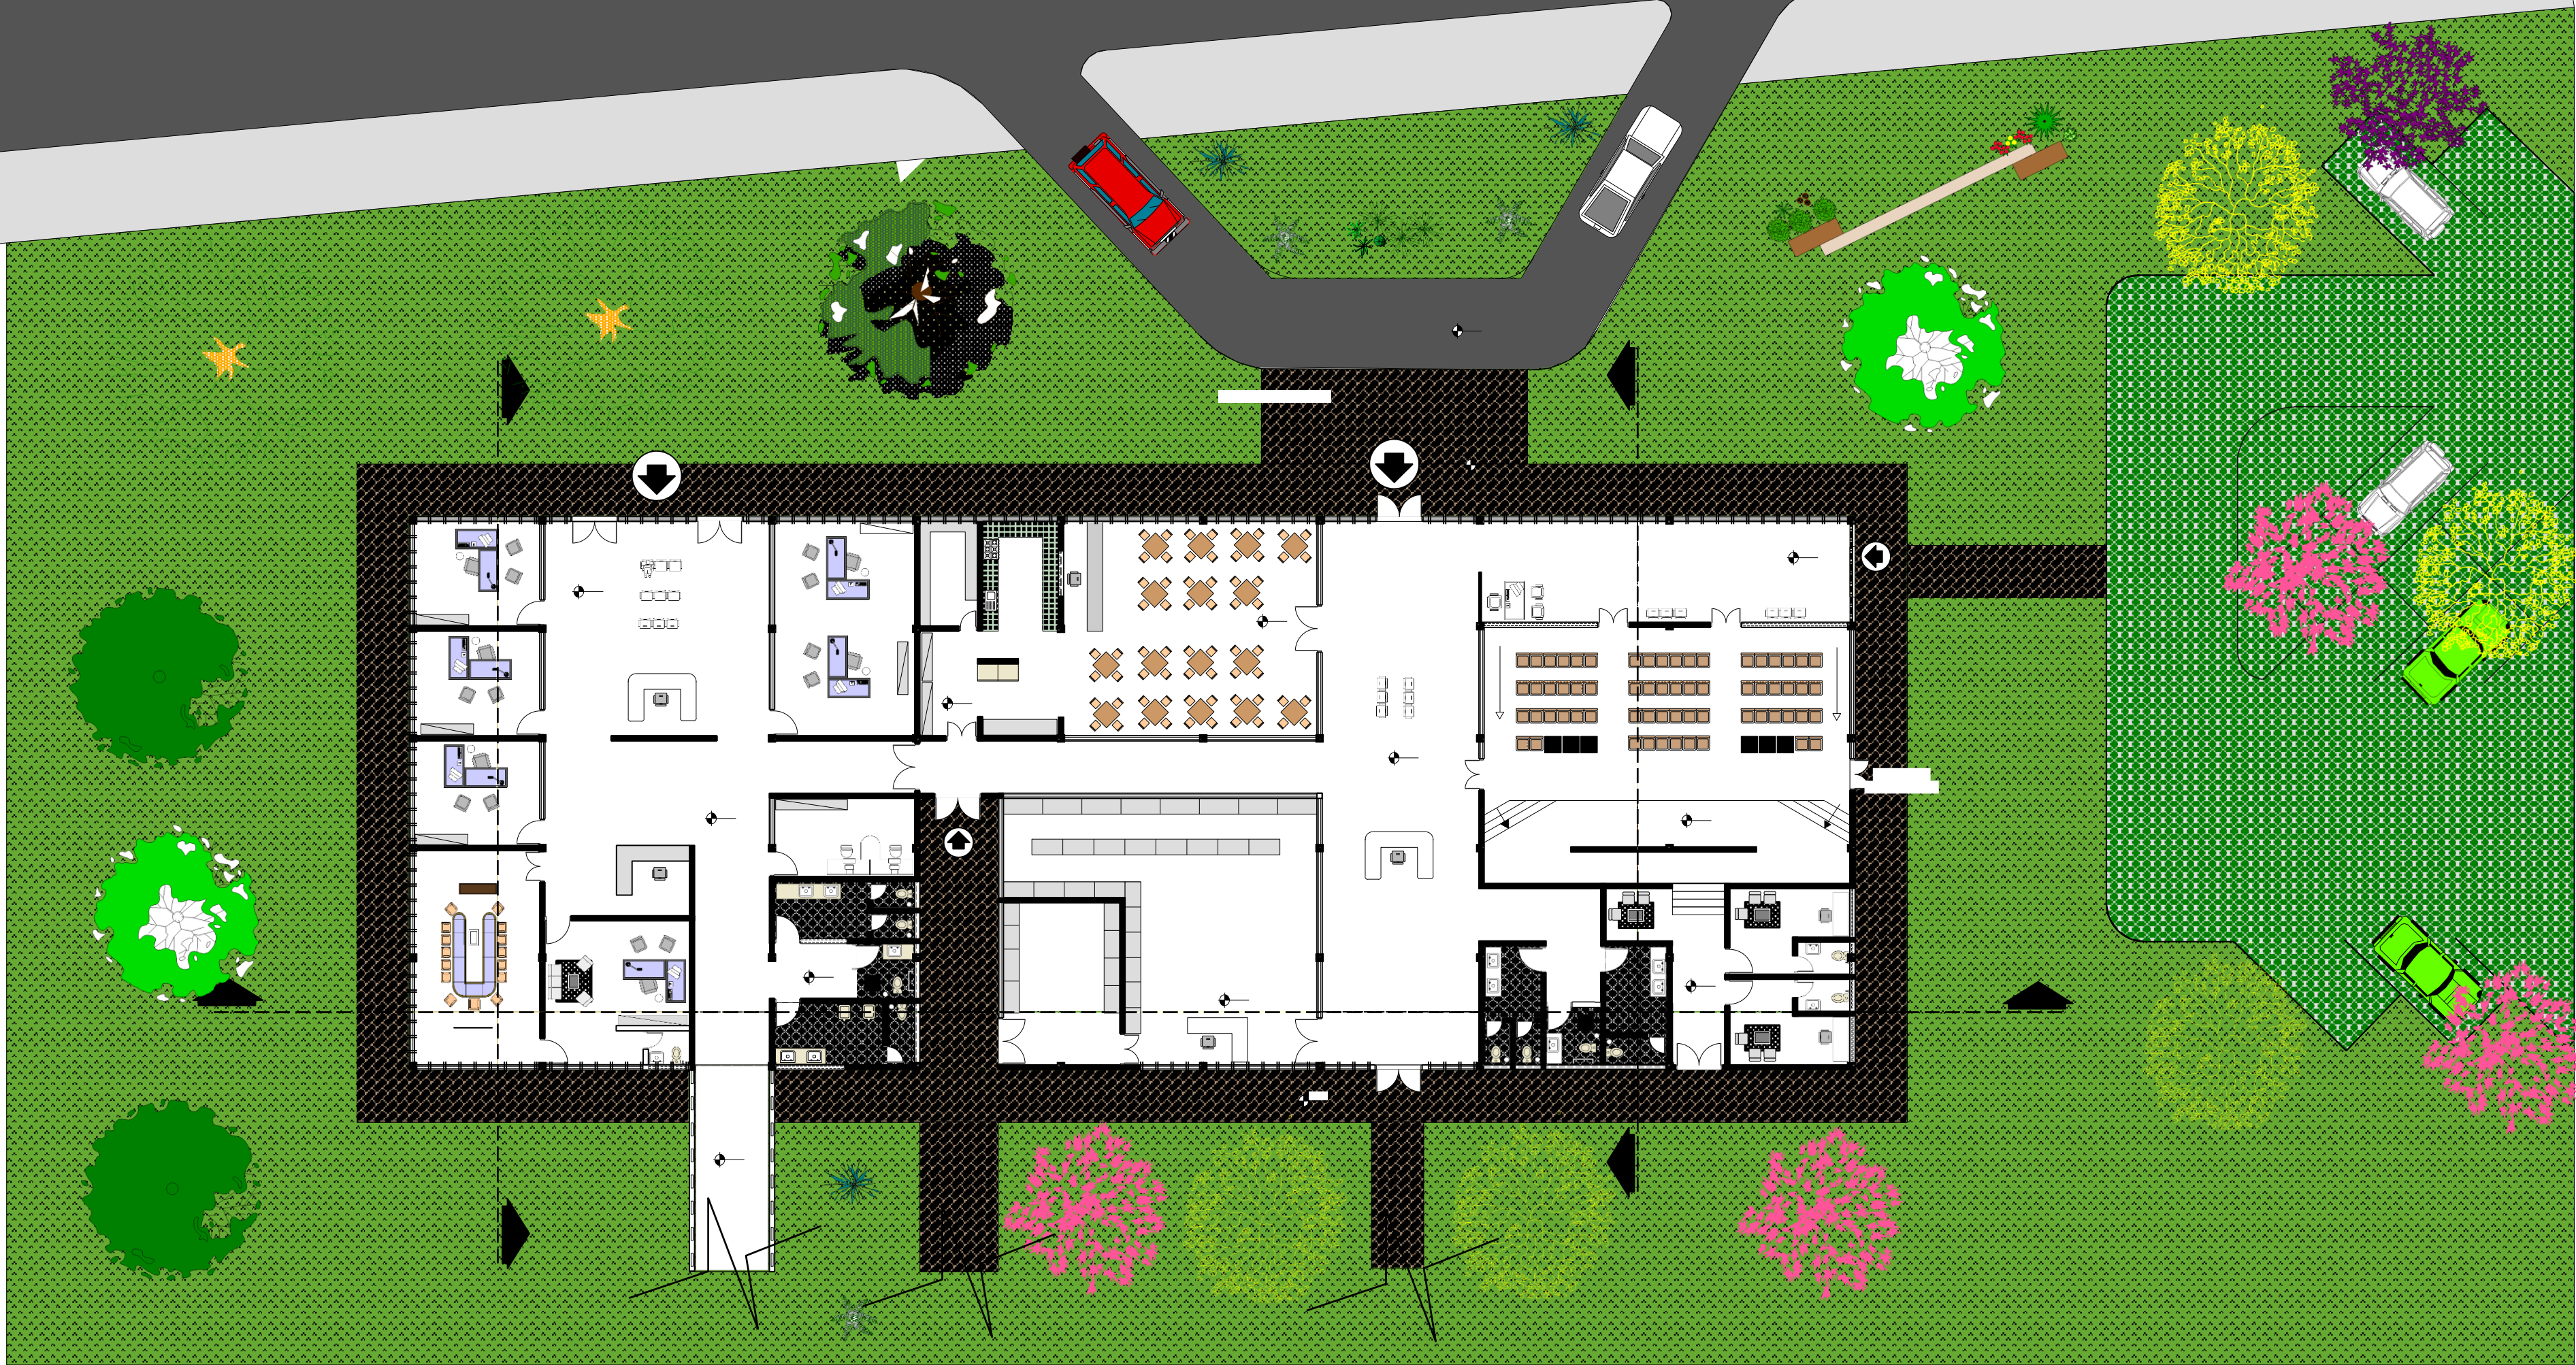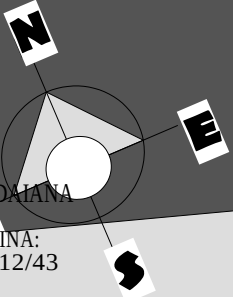


UNIVERSIDAD AUTÓNOMA DE YUCATÁN

PROYECTO DE GRADO
UNIVERSIDAD AUTÓNOMA DE YUCATÁN
CENTRO DE ACOPPIO Y PRODUCCIÓN AGRÍCOLA
SAN LUCAS









10 PLANTA AMOBLADA BLOQUE B
Scale: 1:100


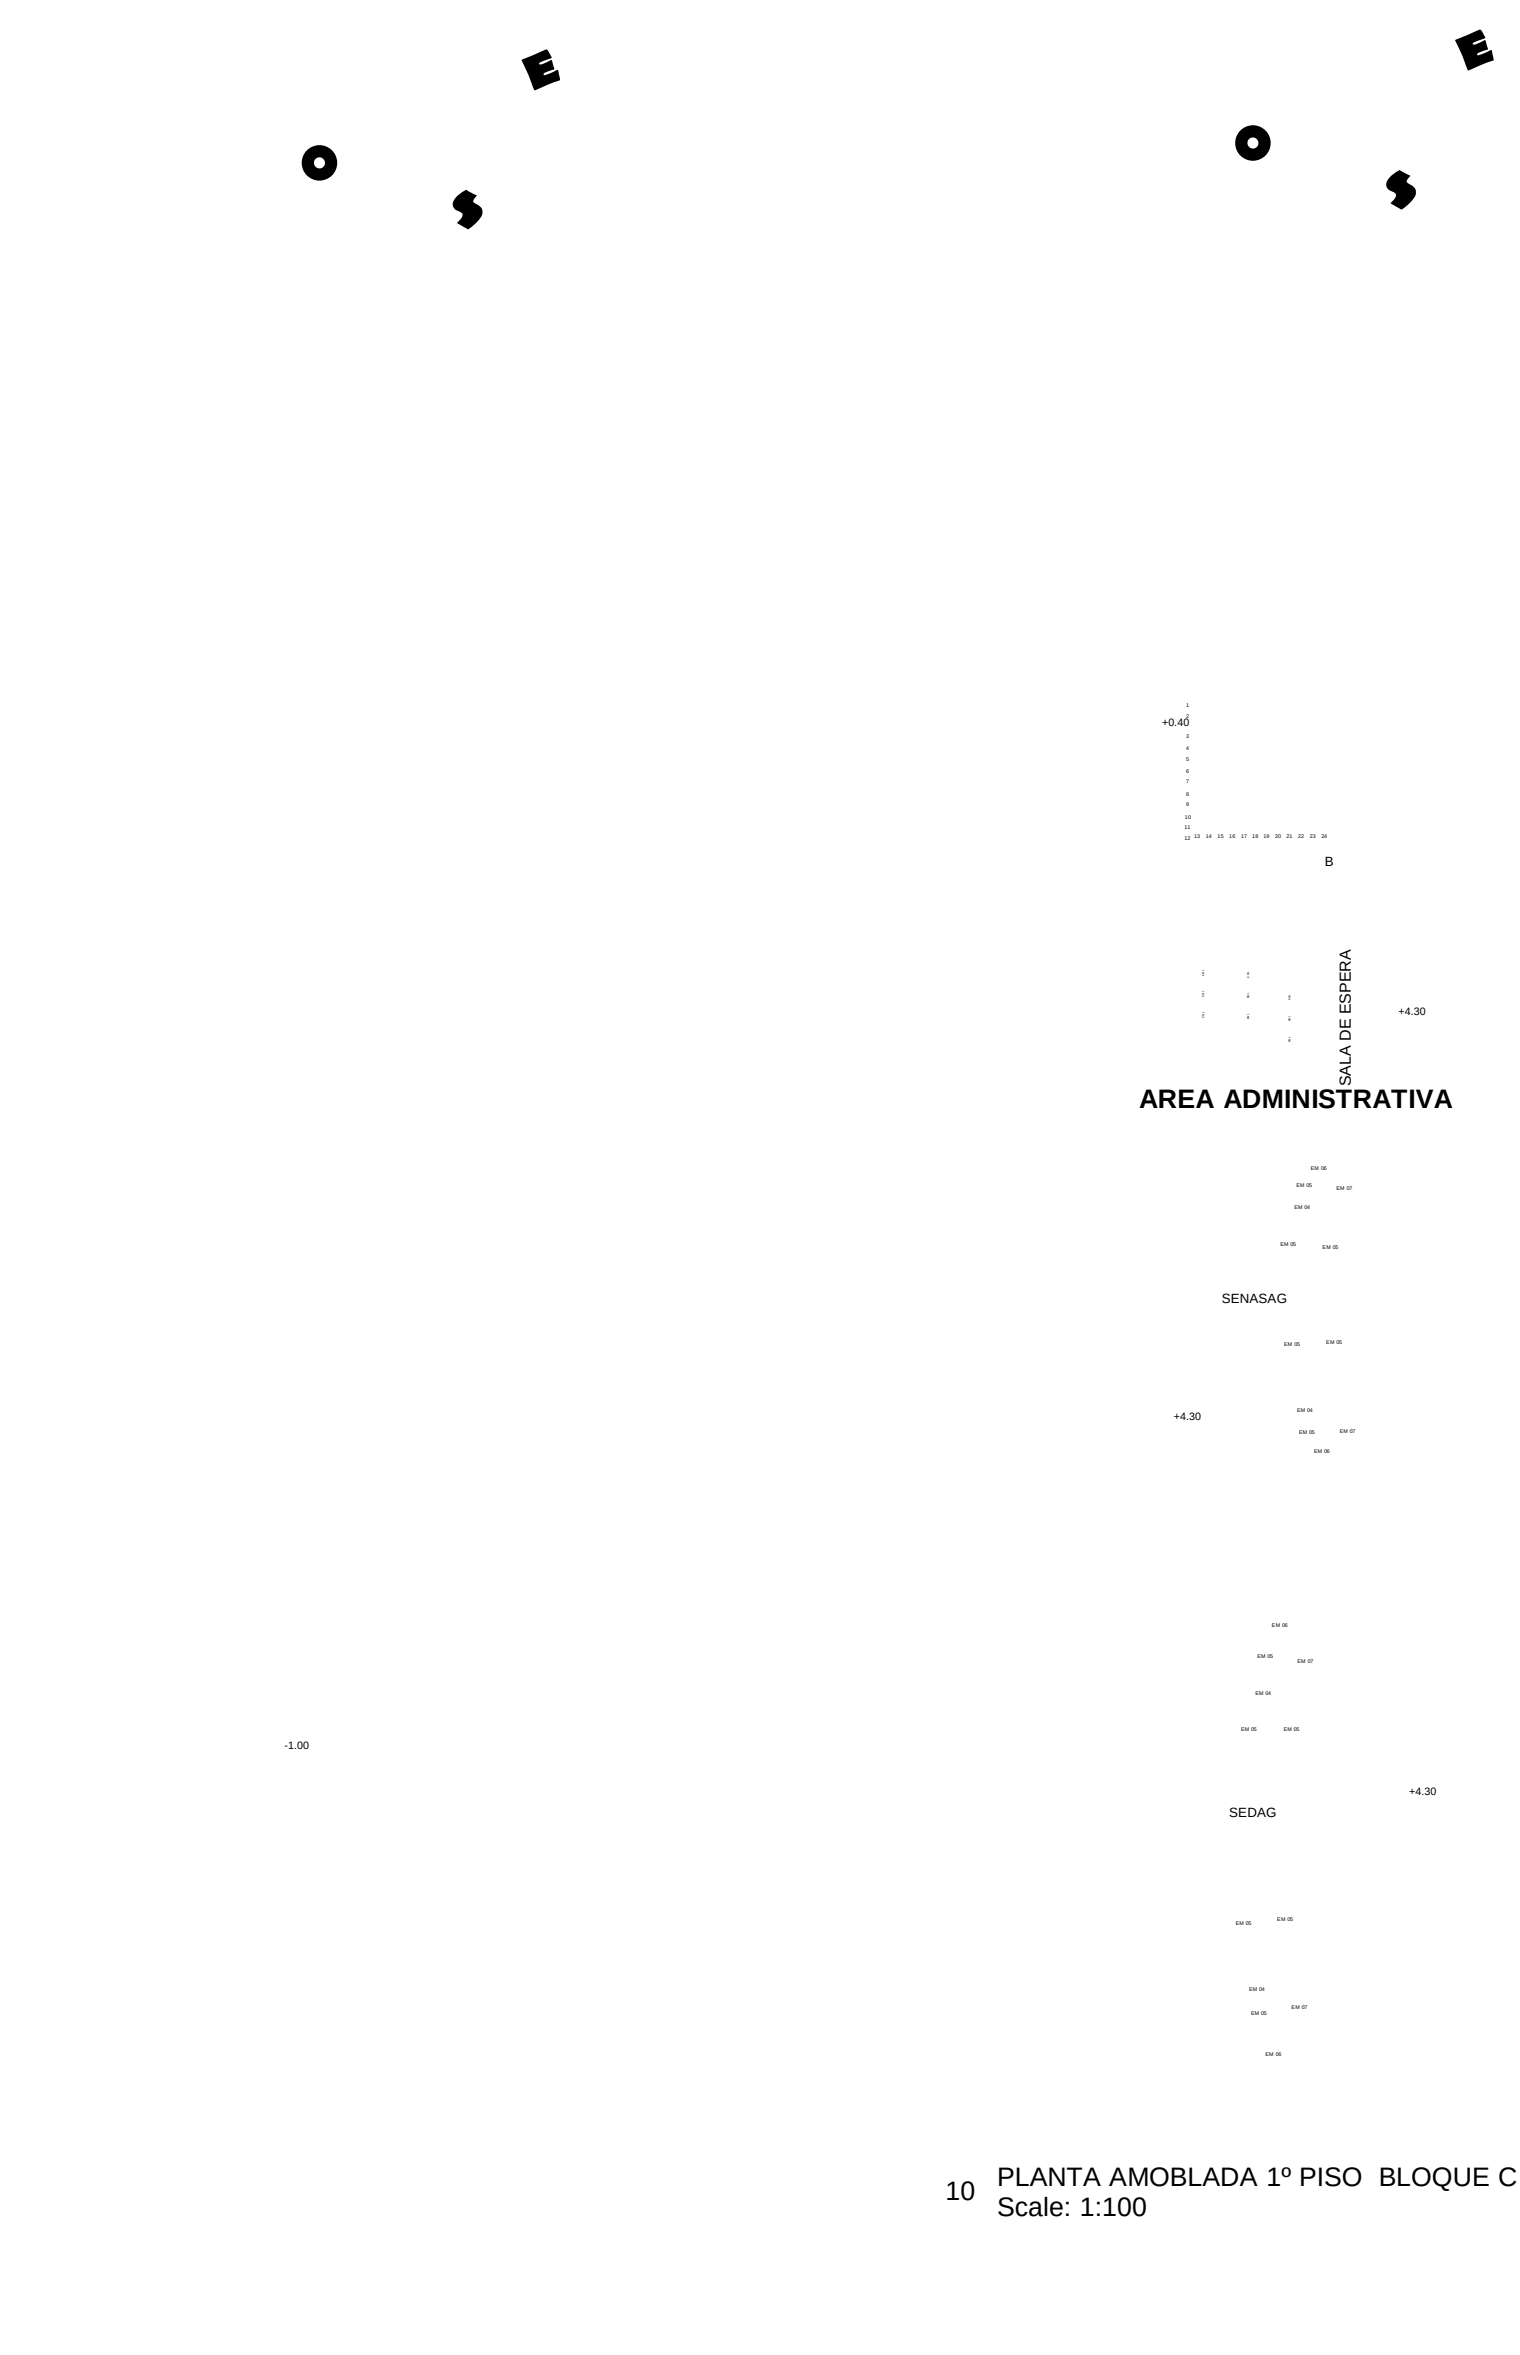


10 PLANTA AMOBLADA BLOQUE D
Scale: 1:100

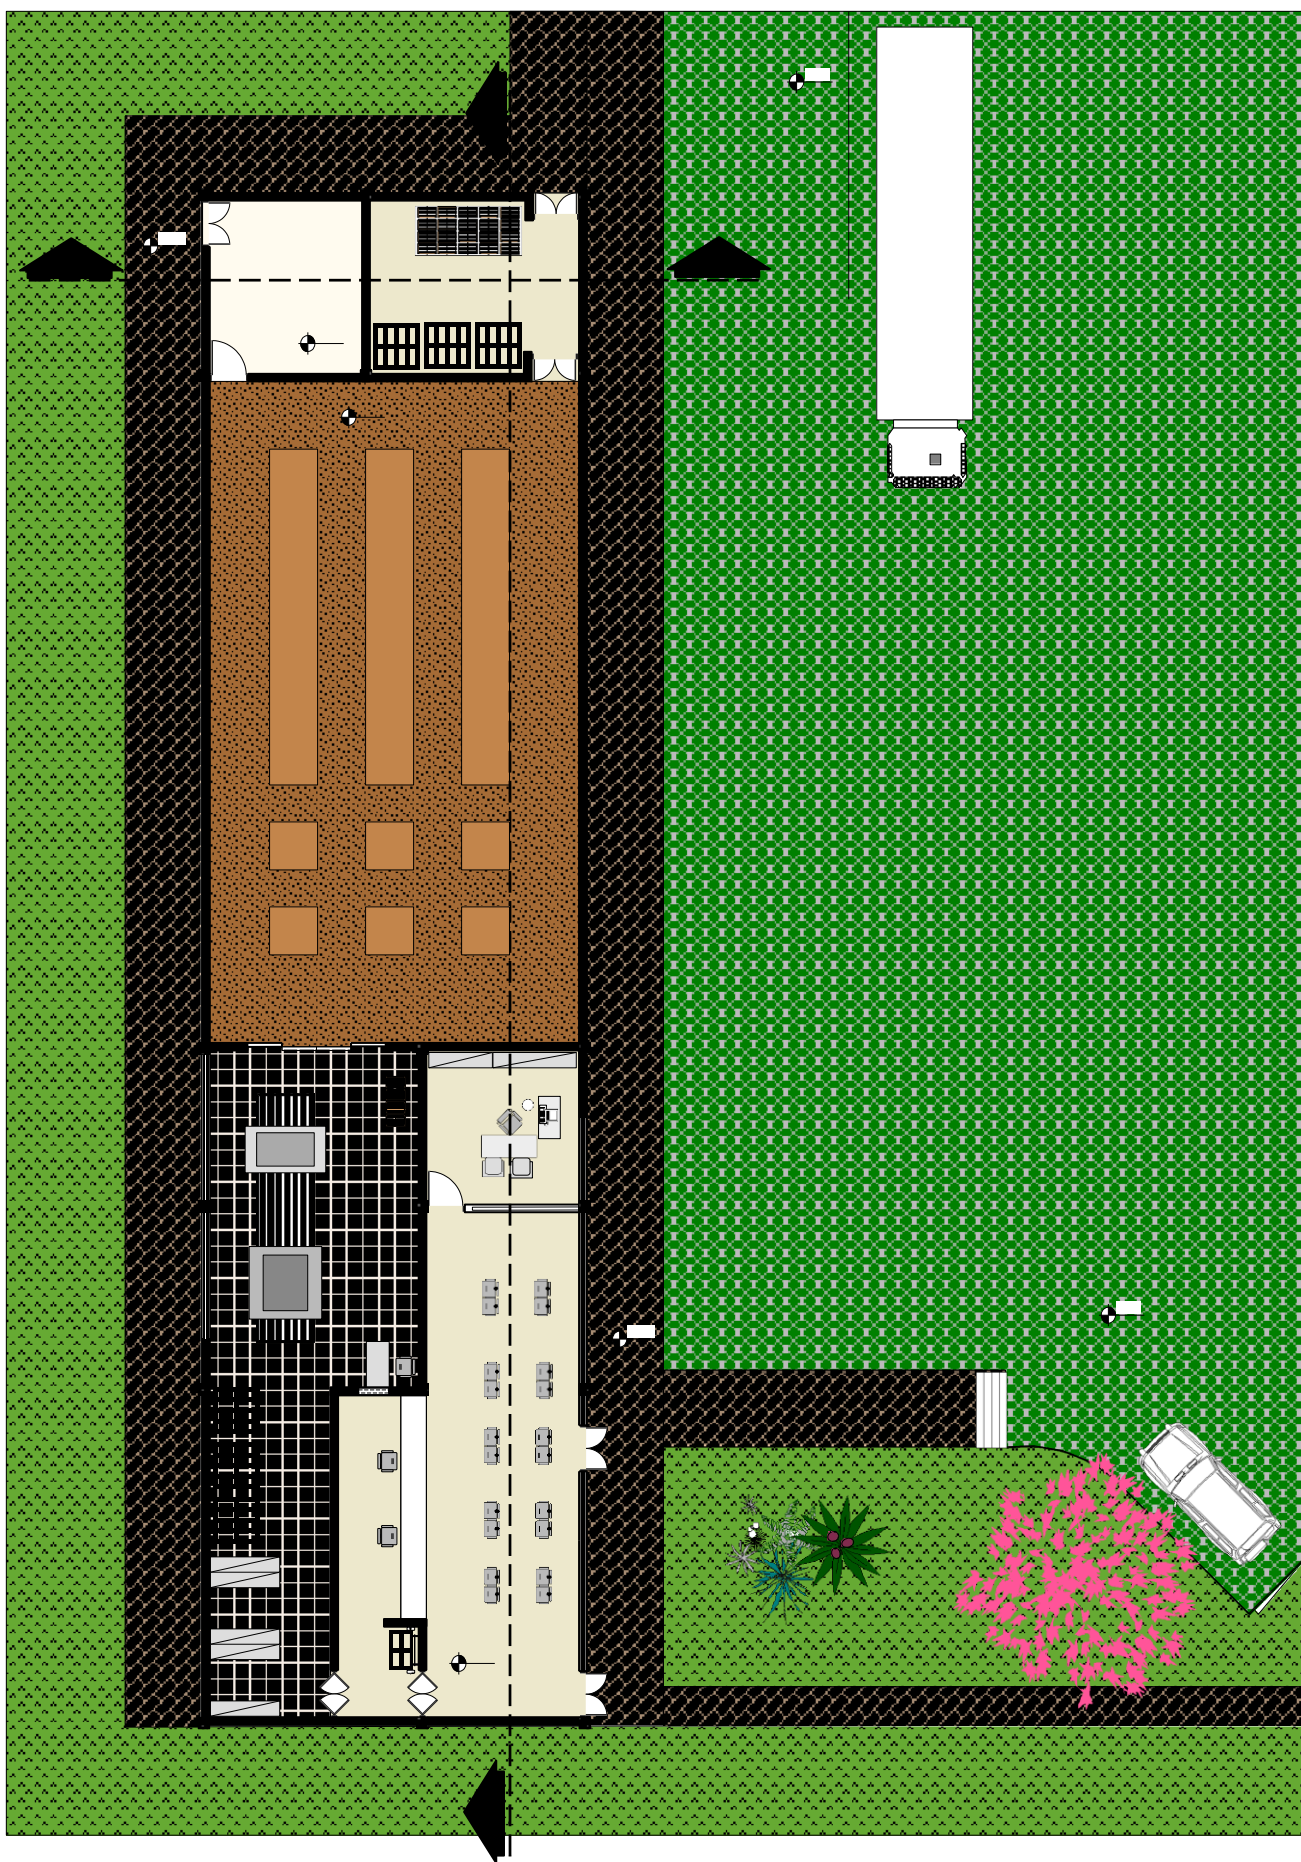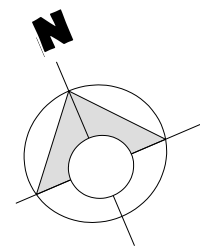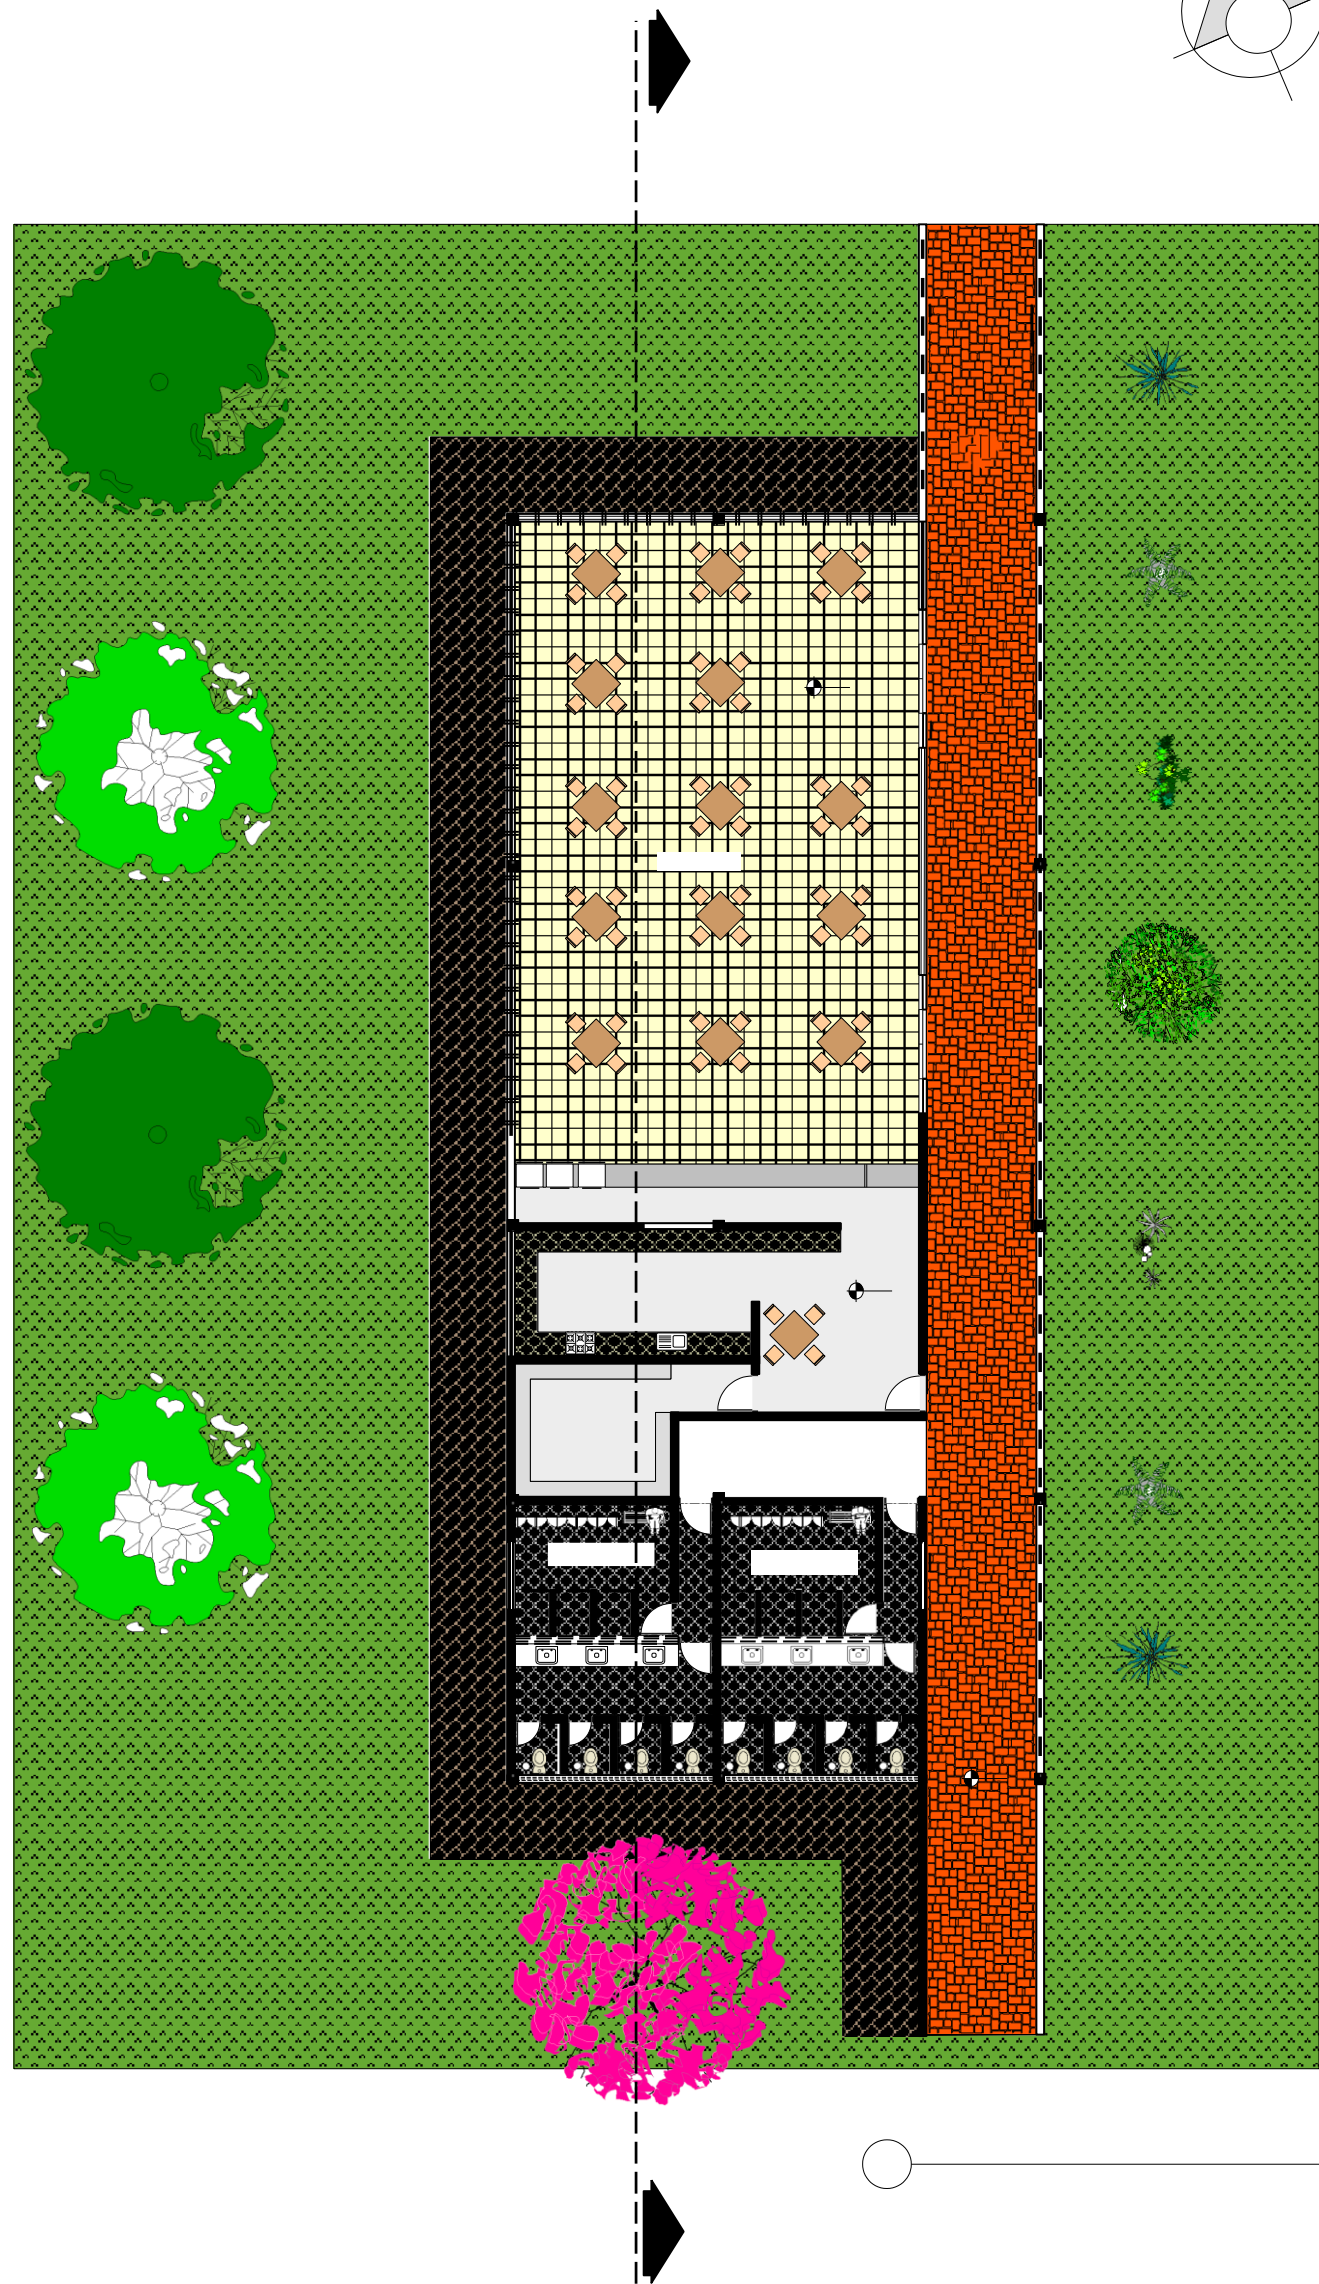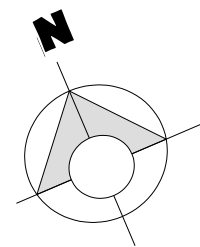

POSTULANTE: EST. BARRIENTOS ROMERO CLAUDIA DRIANA
DOCENTE: ARQ MOGRO ARROYO ILSEN
GESTION 2024

LAMINA
13/43

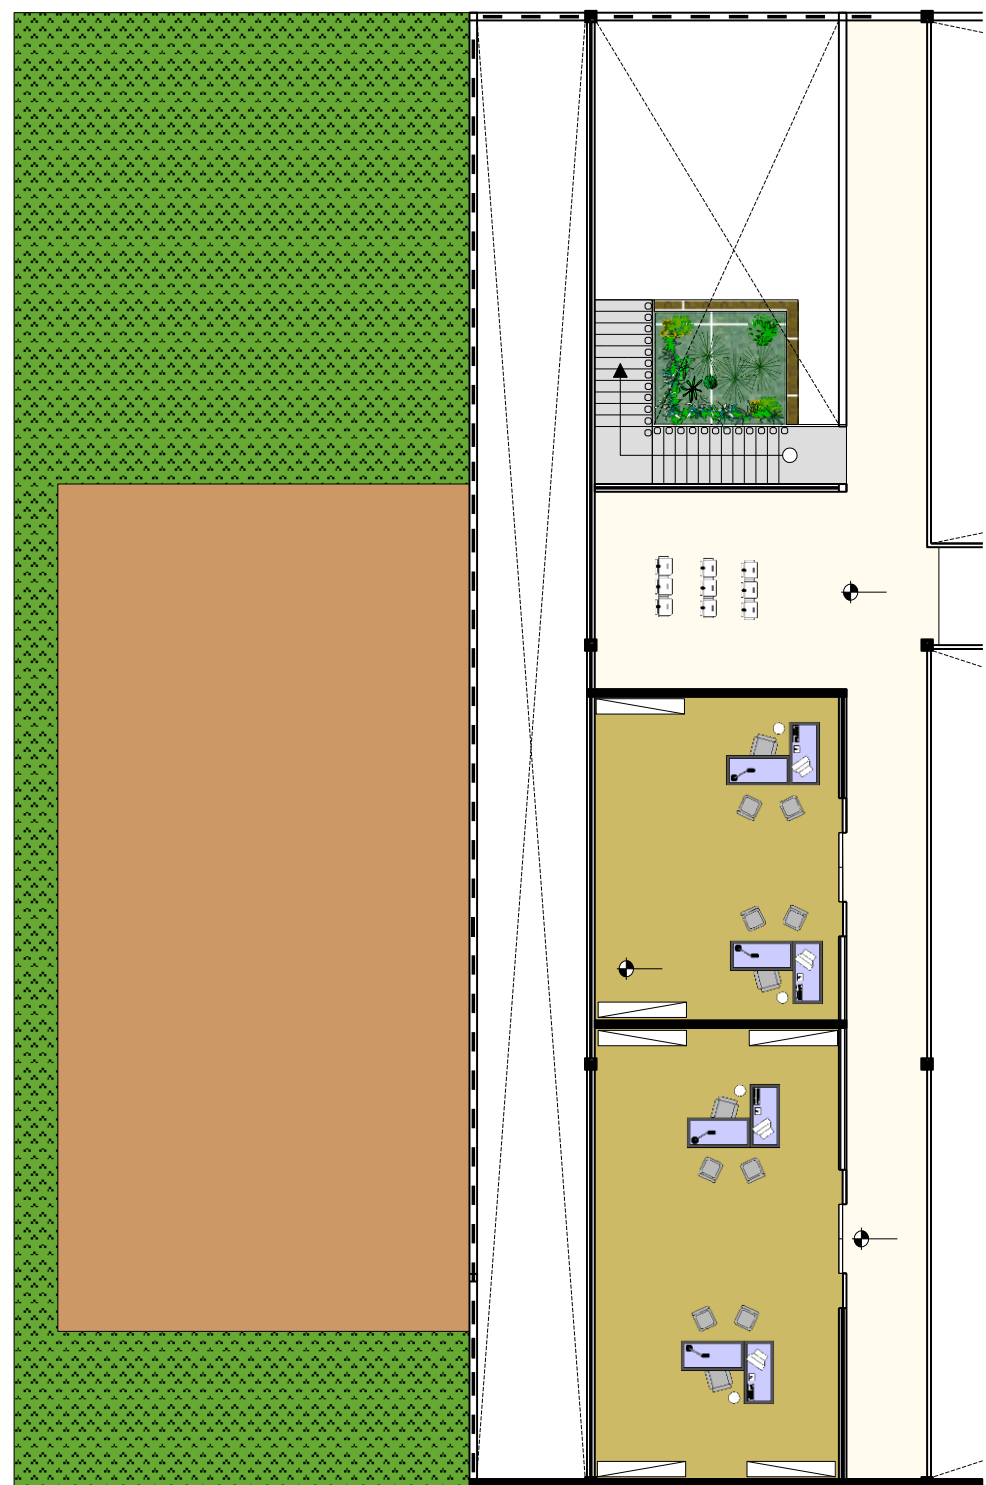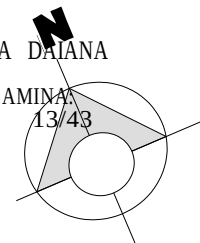

UNIVERSIDAD AUTÓNOMA JUAN MISRAEL SARACHO

PROYECTO DE GRADO DISEÑO ARQUITECTÓNICO DE
UN CENTRO DE ACOPIO Y PRODUCCIÓN AGRÍCOLA EN
SAN LORENZO



10 PLANTA AMOBLADA BLOQUE C
Scale: 1:100

ARQUITECTURA
Y URBANISMO

POSTULANTE: EST. BARRIENTOS ROMERO CLAUDIA DAIANA

BOCATE: ARQ. MICHAEL ARROYO ELSEN

FECHA: 14/11/2024

PROYECTO: 14/11/24

N

E

S





UNIVERSIDAD AUTONOMA JUAN MISRE SARACHO



PROYECTO DE GRADO

DISEÑO ARQUITECTONICO DE

UN CENTRO DE ACOPIO Y PRODUCCION AGRICOLA EN

SAN LORENZO



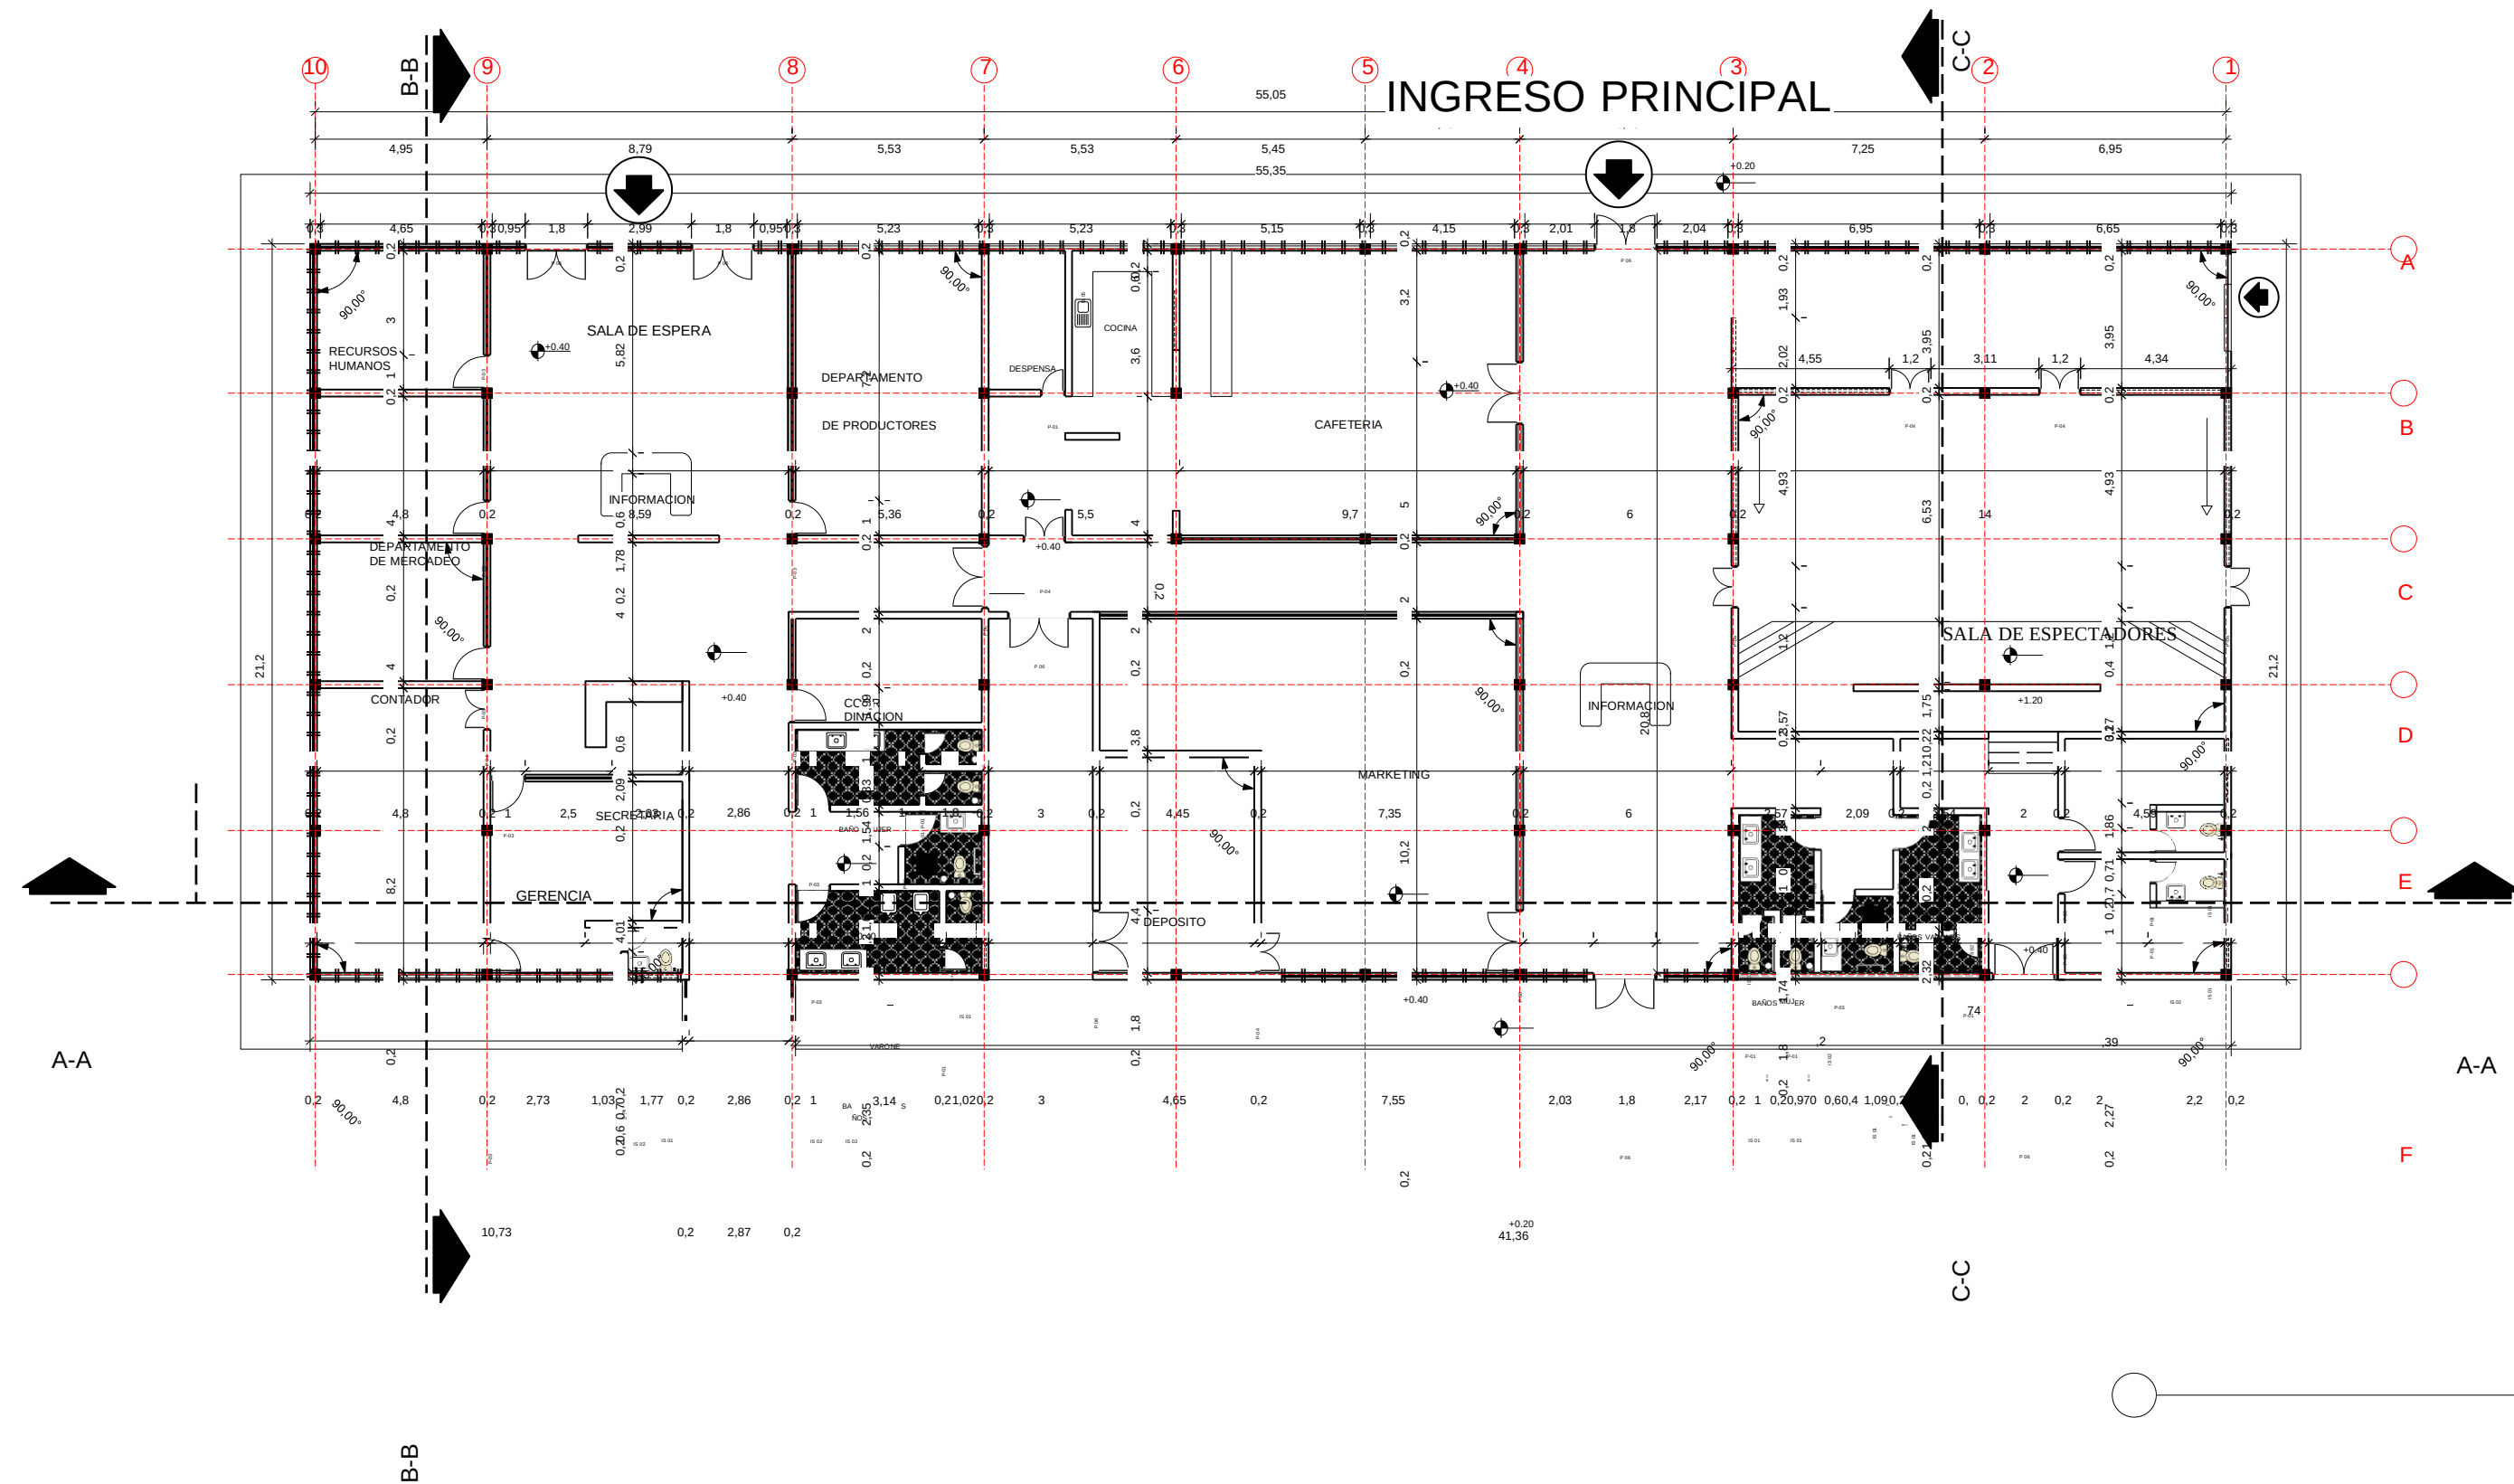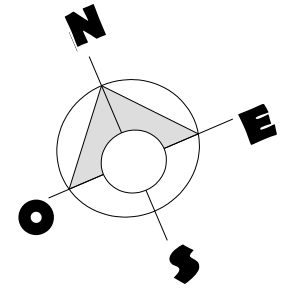

10 PLANTA ACOTADA BLOQUE A
Scale: 1:100



UNIVERSIDAD AUTÓNOMA JUAN MISRAEL SARACHO

ARQUITECTURA Y URBANISMO
PROYECTO DE GRADO: DISEÑO ARQUITECTÓNICO DE
UN CENTRO DE ACOPIO Y PRODUCCIÓN AGRÍCOLA EN
SAL/L LORENZO


POSTULANTE: EST. BARRIENTOS ROMERO CLAUDIA DAIANA

DOCENTE: ARQ MOGRO ARROYO ILSÉN


GESTION 2024

LAMINA:
15/43



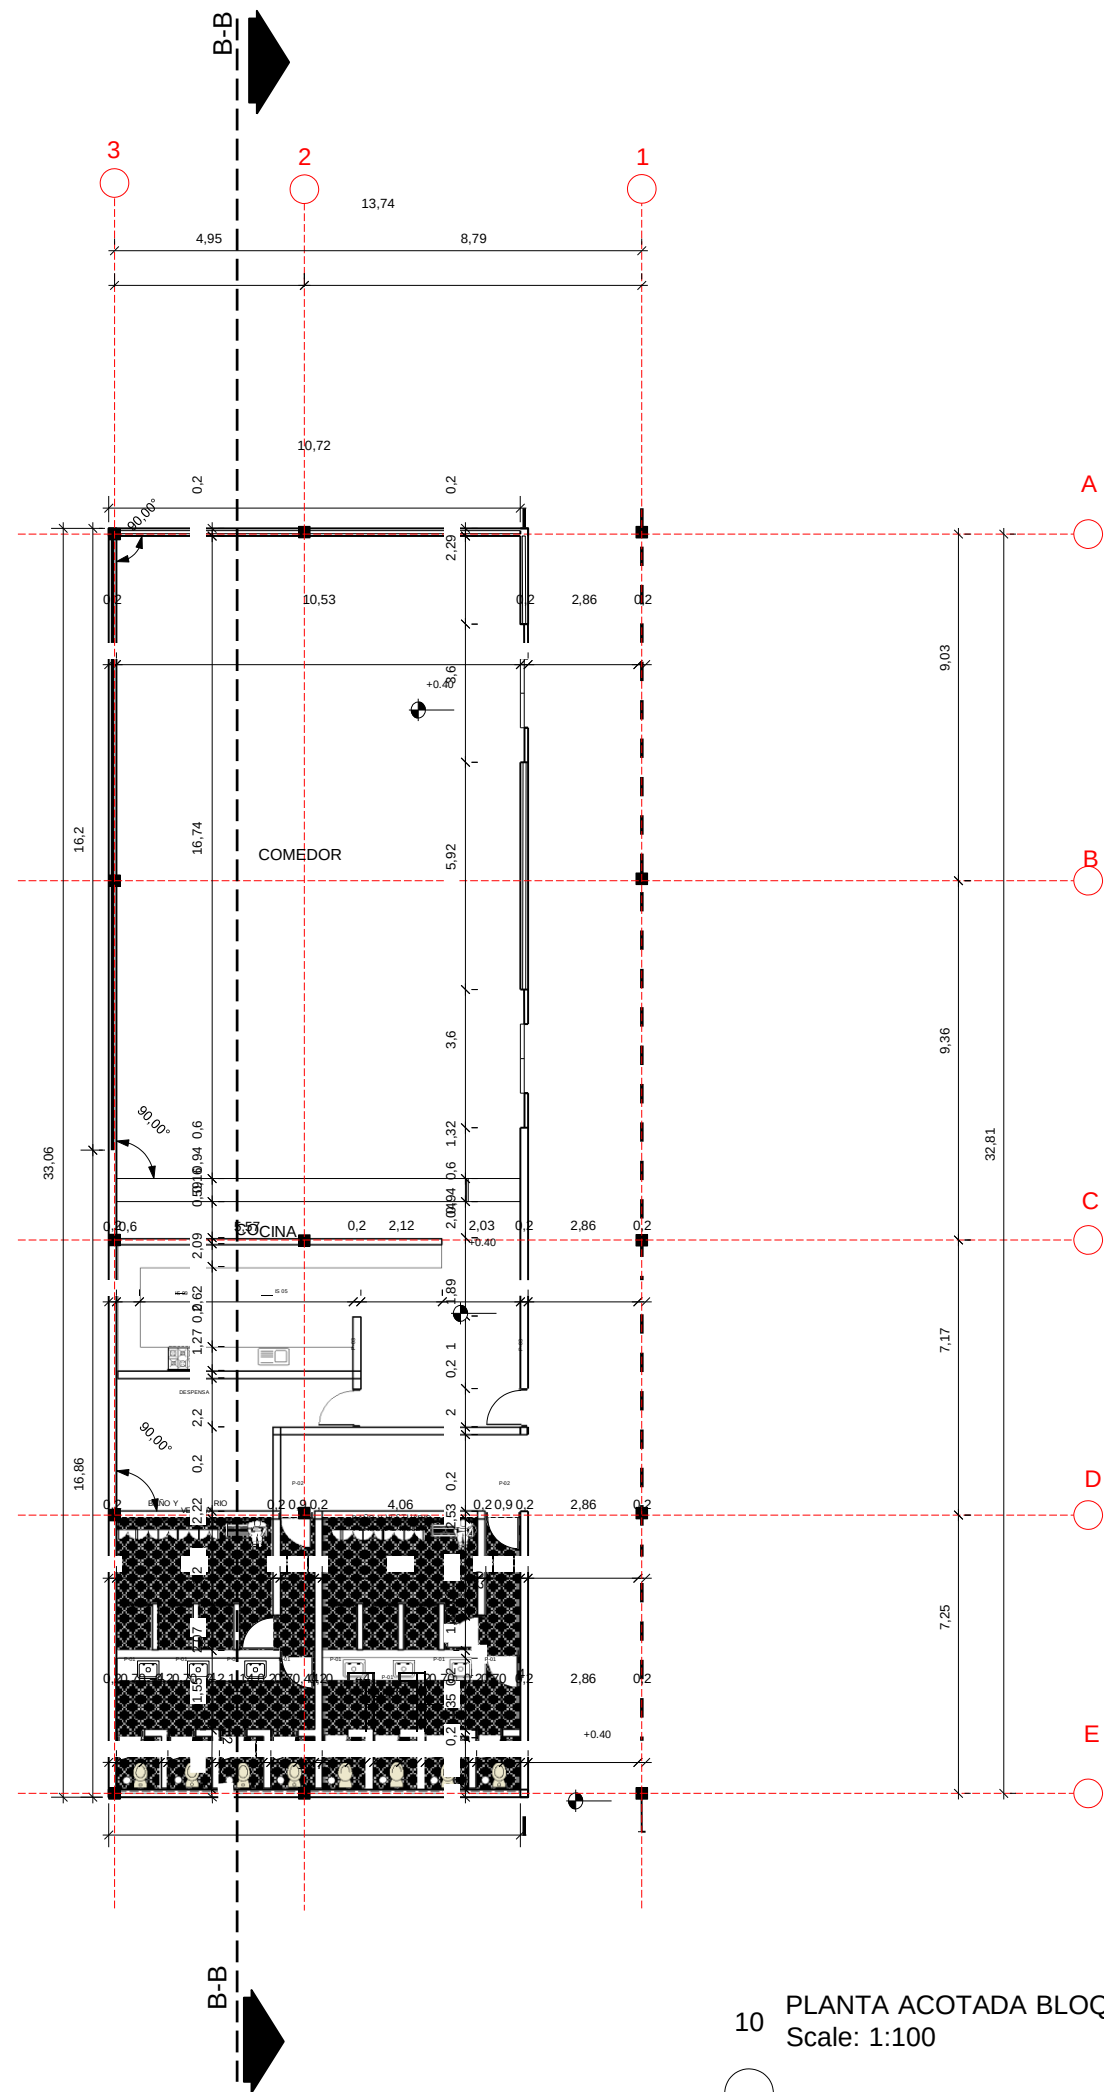

10 PLANTA ACOTADA BLOQUE B
Scale: 1:100

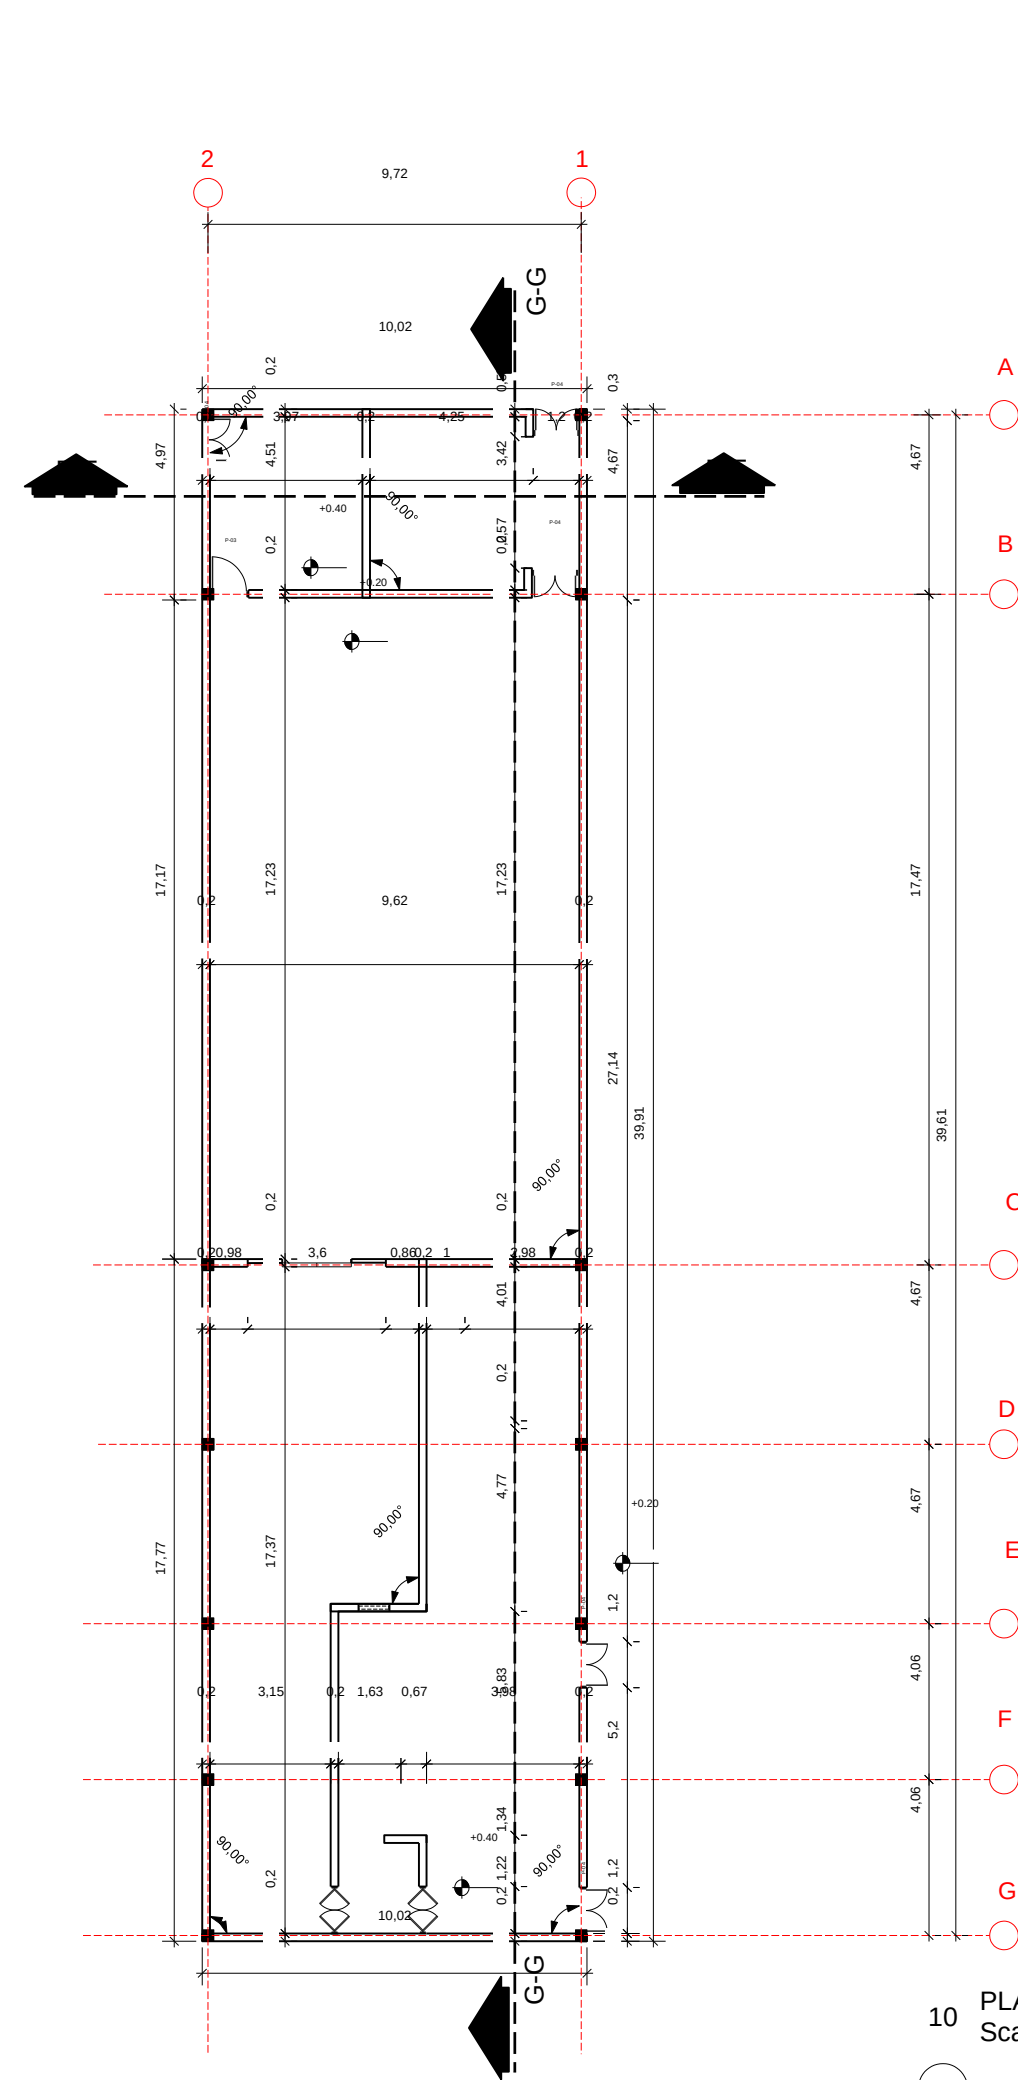



10 PLANTA ACOTADA BLOQUE D
Scale: 1:100




UNIVERSIDAD AUTÓNOMA JUAN MISSEL SARACHO
ARQUITECTURA Y URBANISMO
PROYECTO DE GRADO : DISEÑO ARQUITECTÓNICO DE
UN CENTRO DE ACOPIO Y PRODUCCIÓN AGRÍCOLA EN
SAN LORENZO
POSTULANTE: EST. BARRIENTOS ROMERO CLAUDIA DAIANA
DOCENTE: ARQ MOGRO ARROYO ILSÉN
GESTIÓN 2024
LÁMINA:
16/43



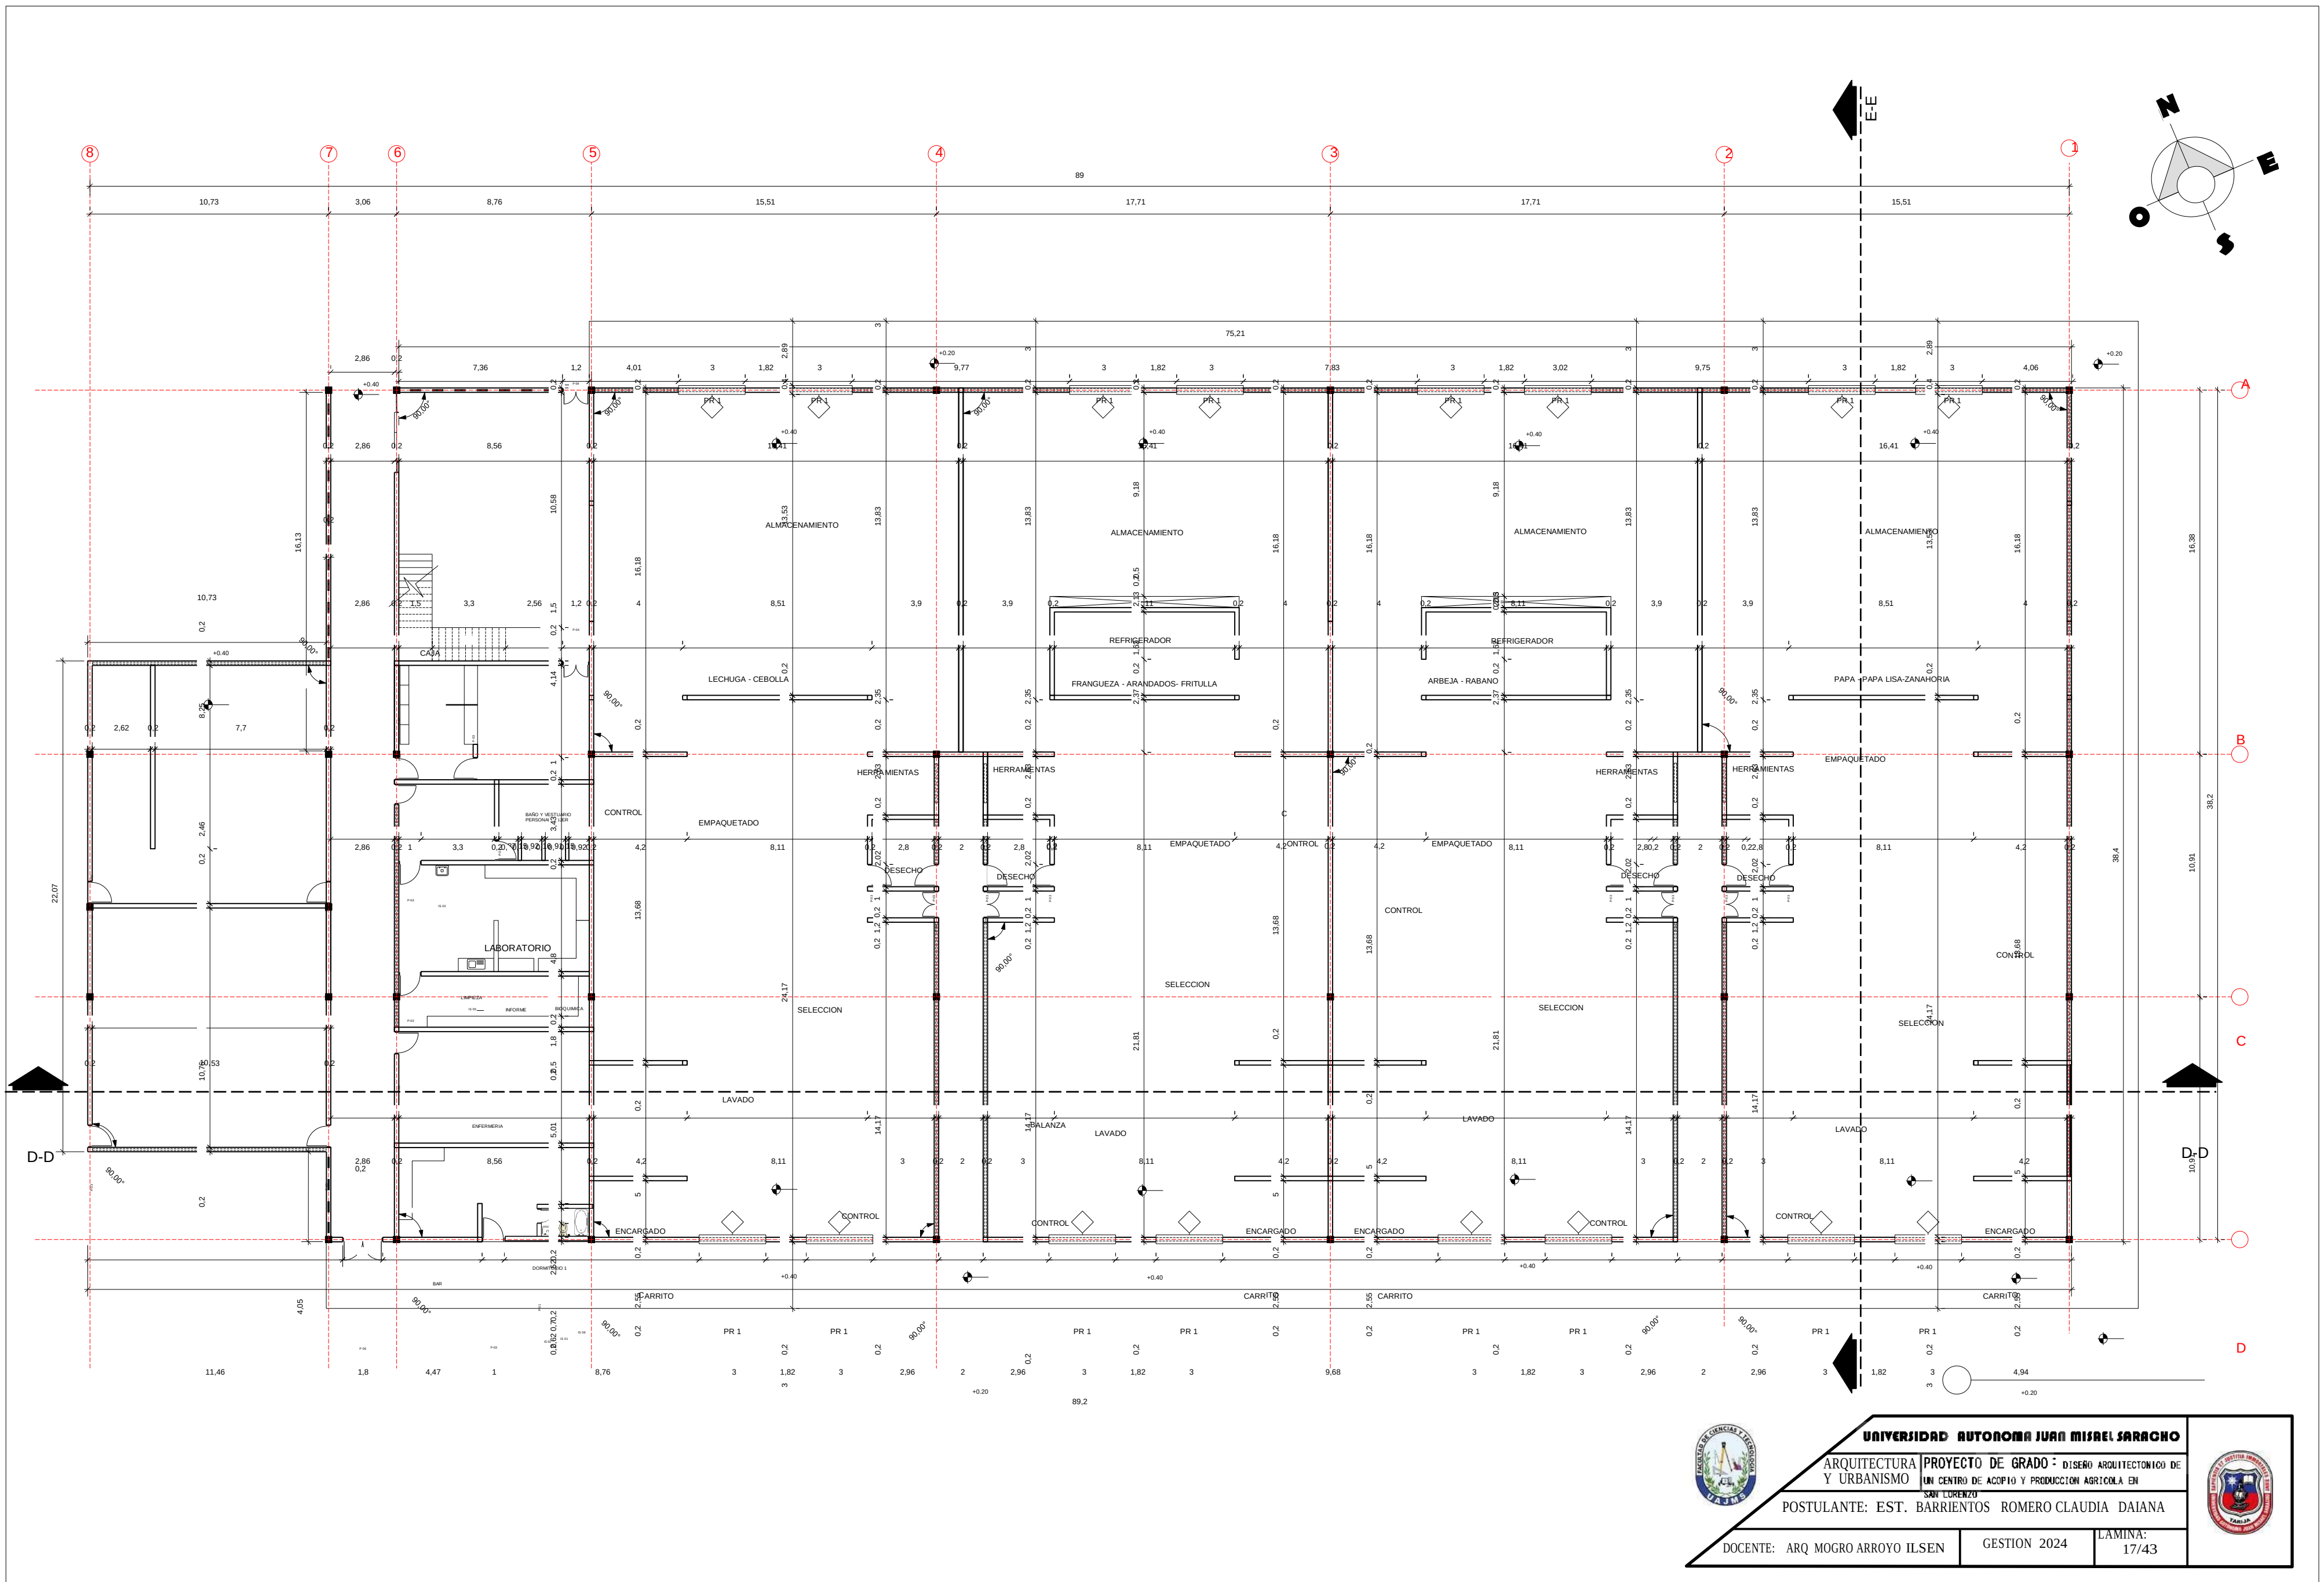


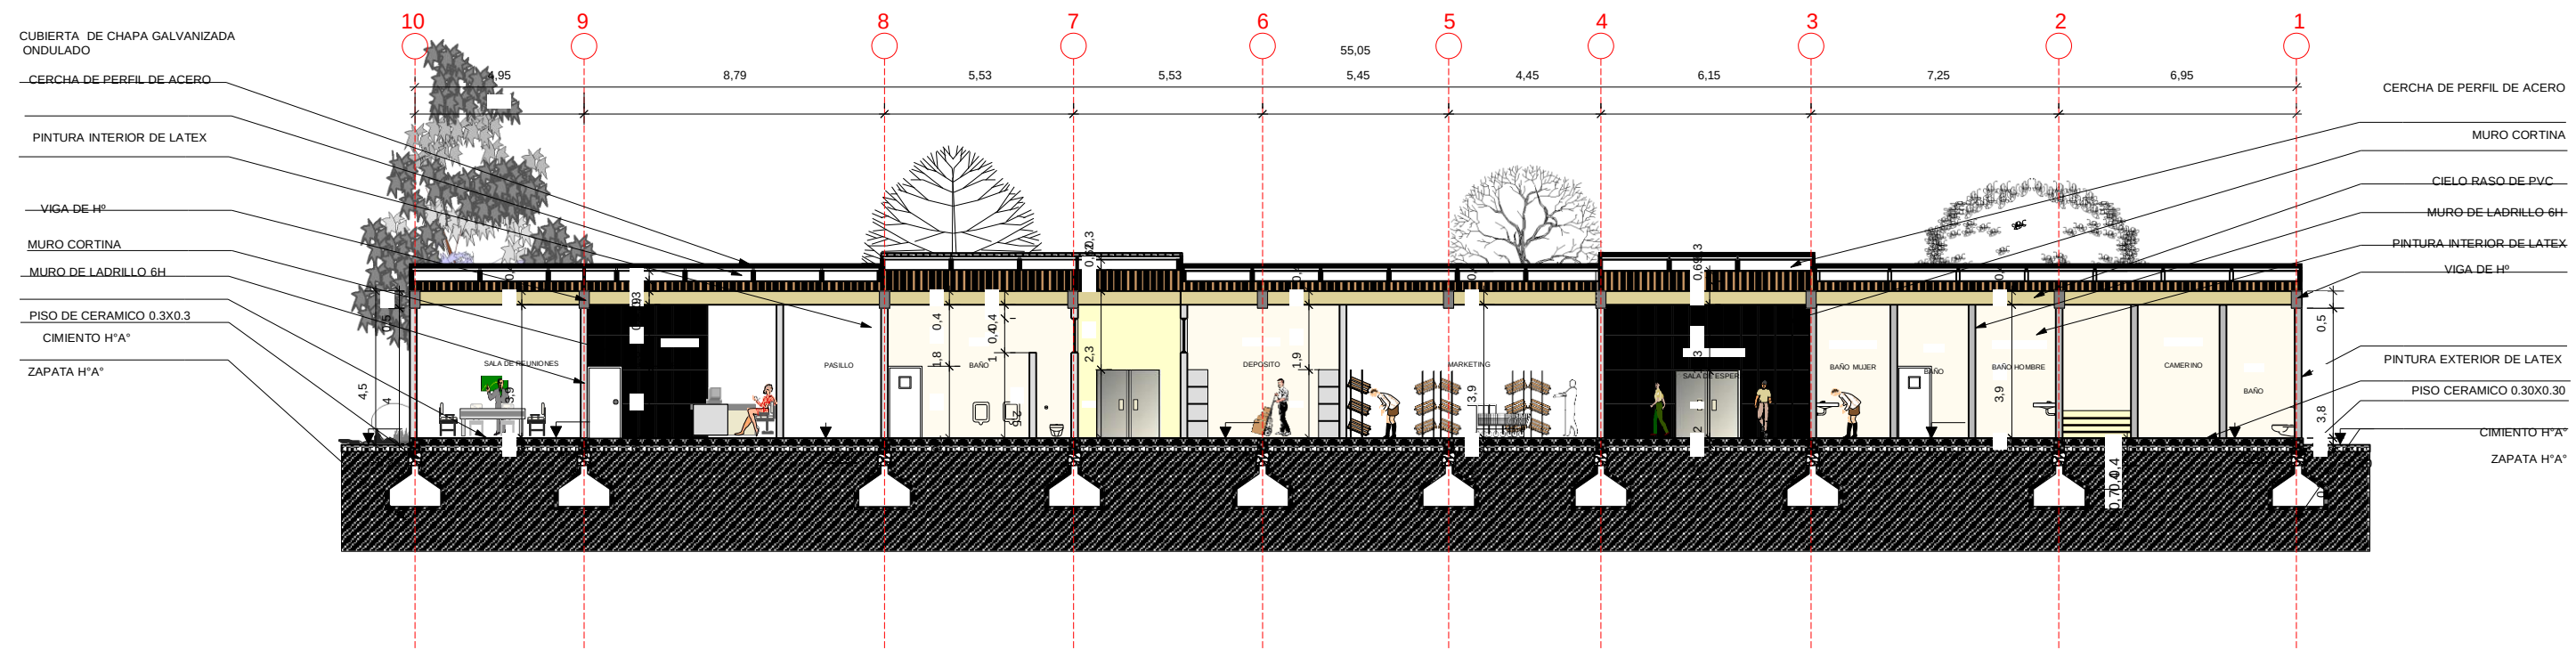

9 PLANTA ACOTADA BLOQUE A
Scale: 1:100

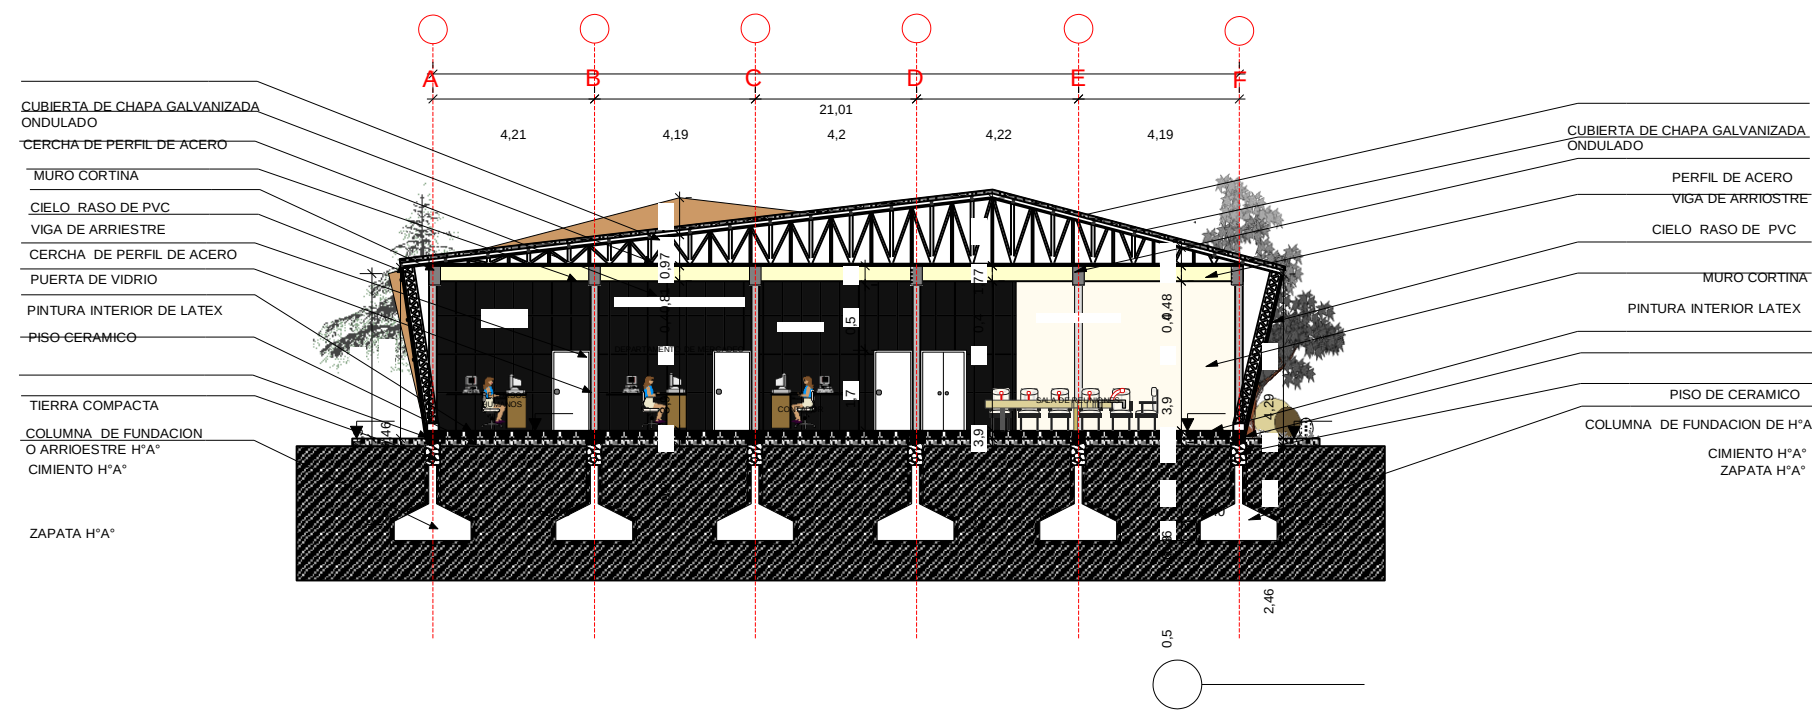

10 CORTE B-B
Scale: 1:100

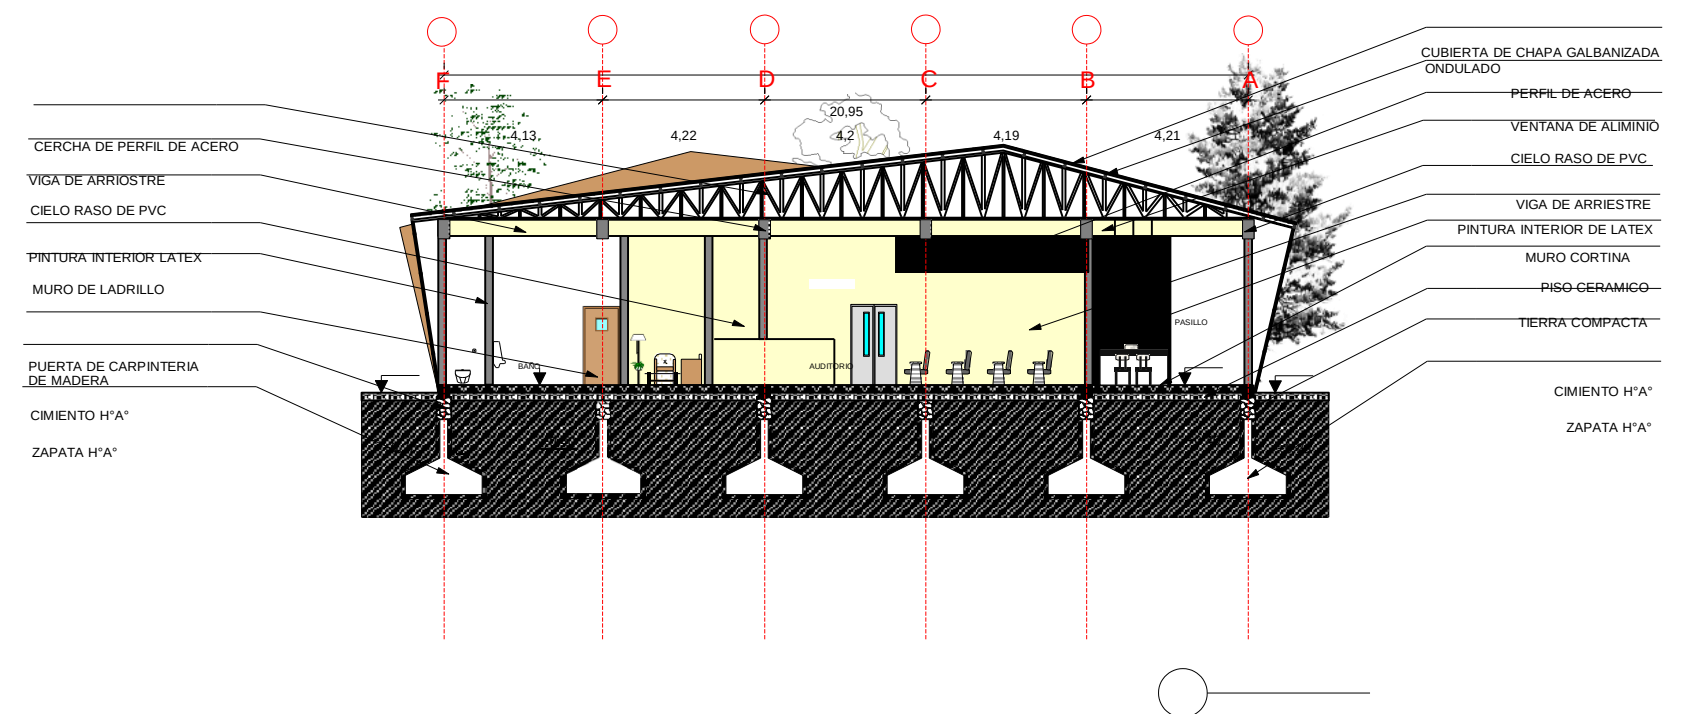


10 CORTE C-C
Scale: 1:100


	UNIVERSIDAD AUTONOMA JUAN MISAIEL SARACHO		
	PROYECTO DE GRADO DISEÑO ARQUITECTONICO DE UN CENTRO DE ACOPIO Y PRODUCCION AGRICOLA EN SAN LORENZO		
	ARQUITECTURA Y URBANISMO		
	POSTULANTE: EST. BARRIENTOS ROMERO CLAUDIA DAIANA		




10 CORTE B-B
Scale: 1:100

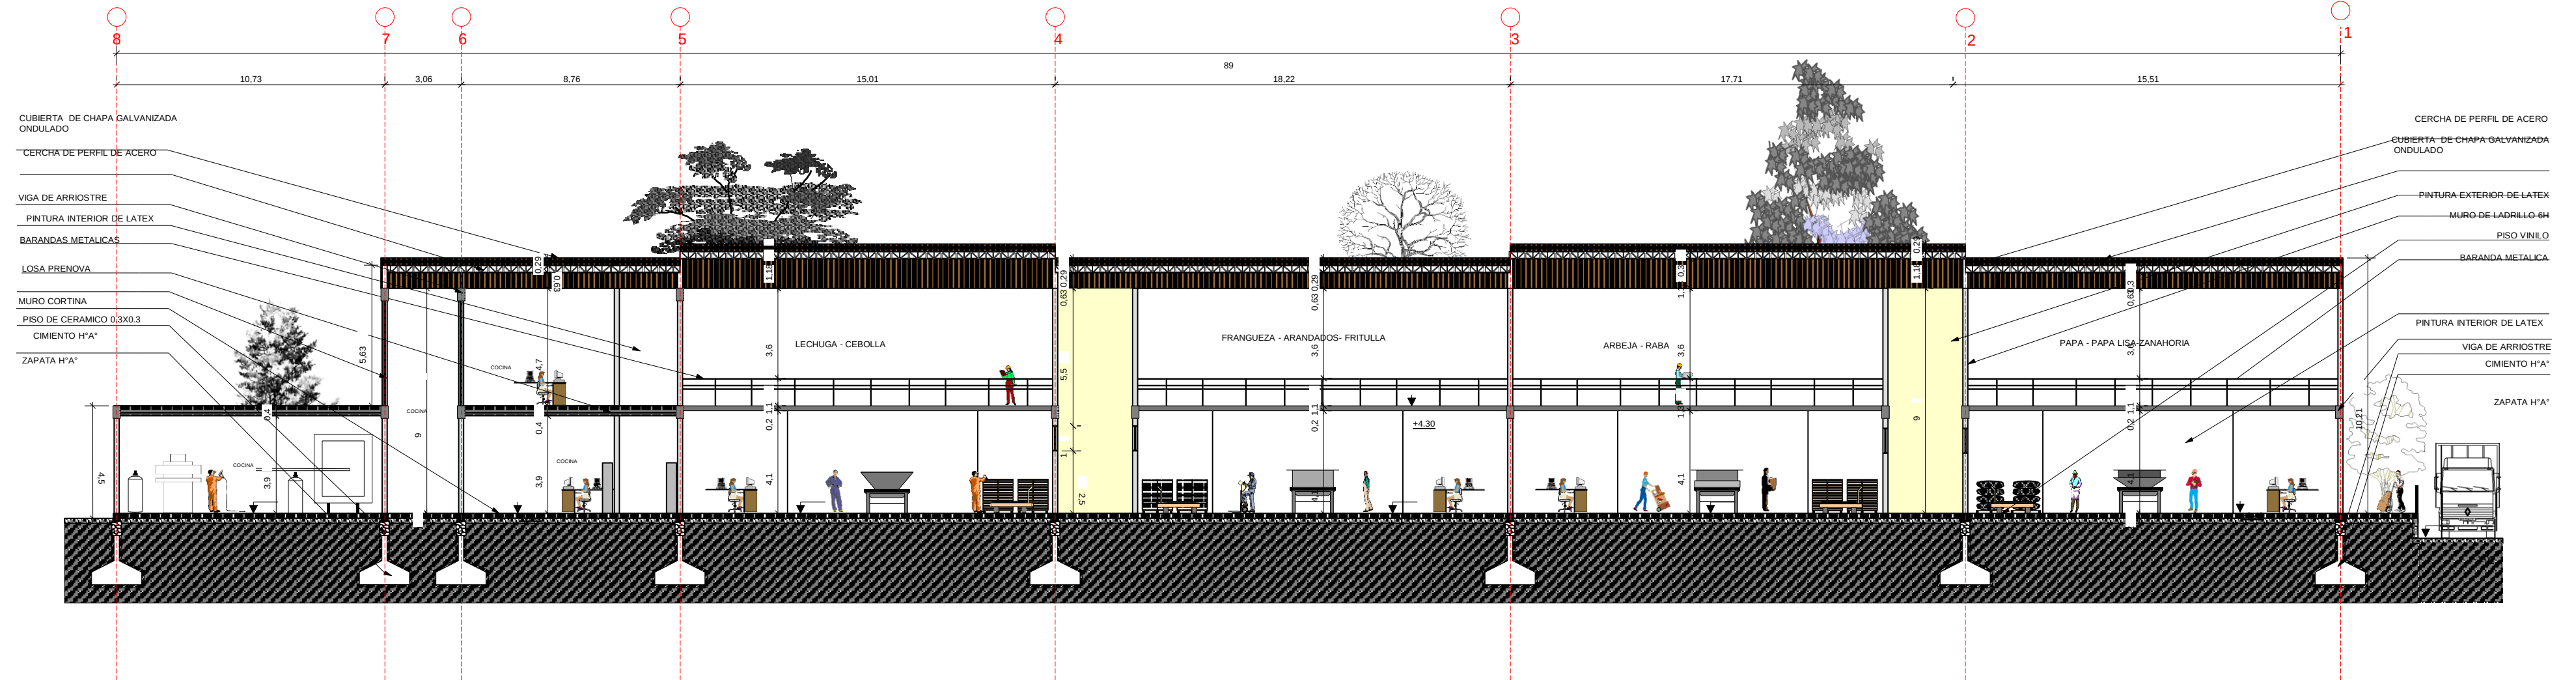



10 CORTE D-D
Scale: 1:100

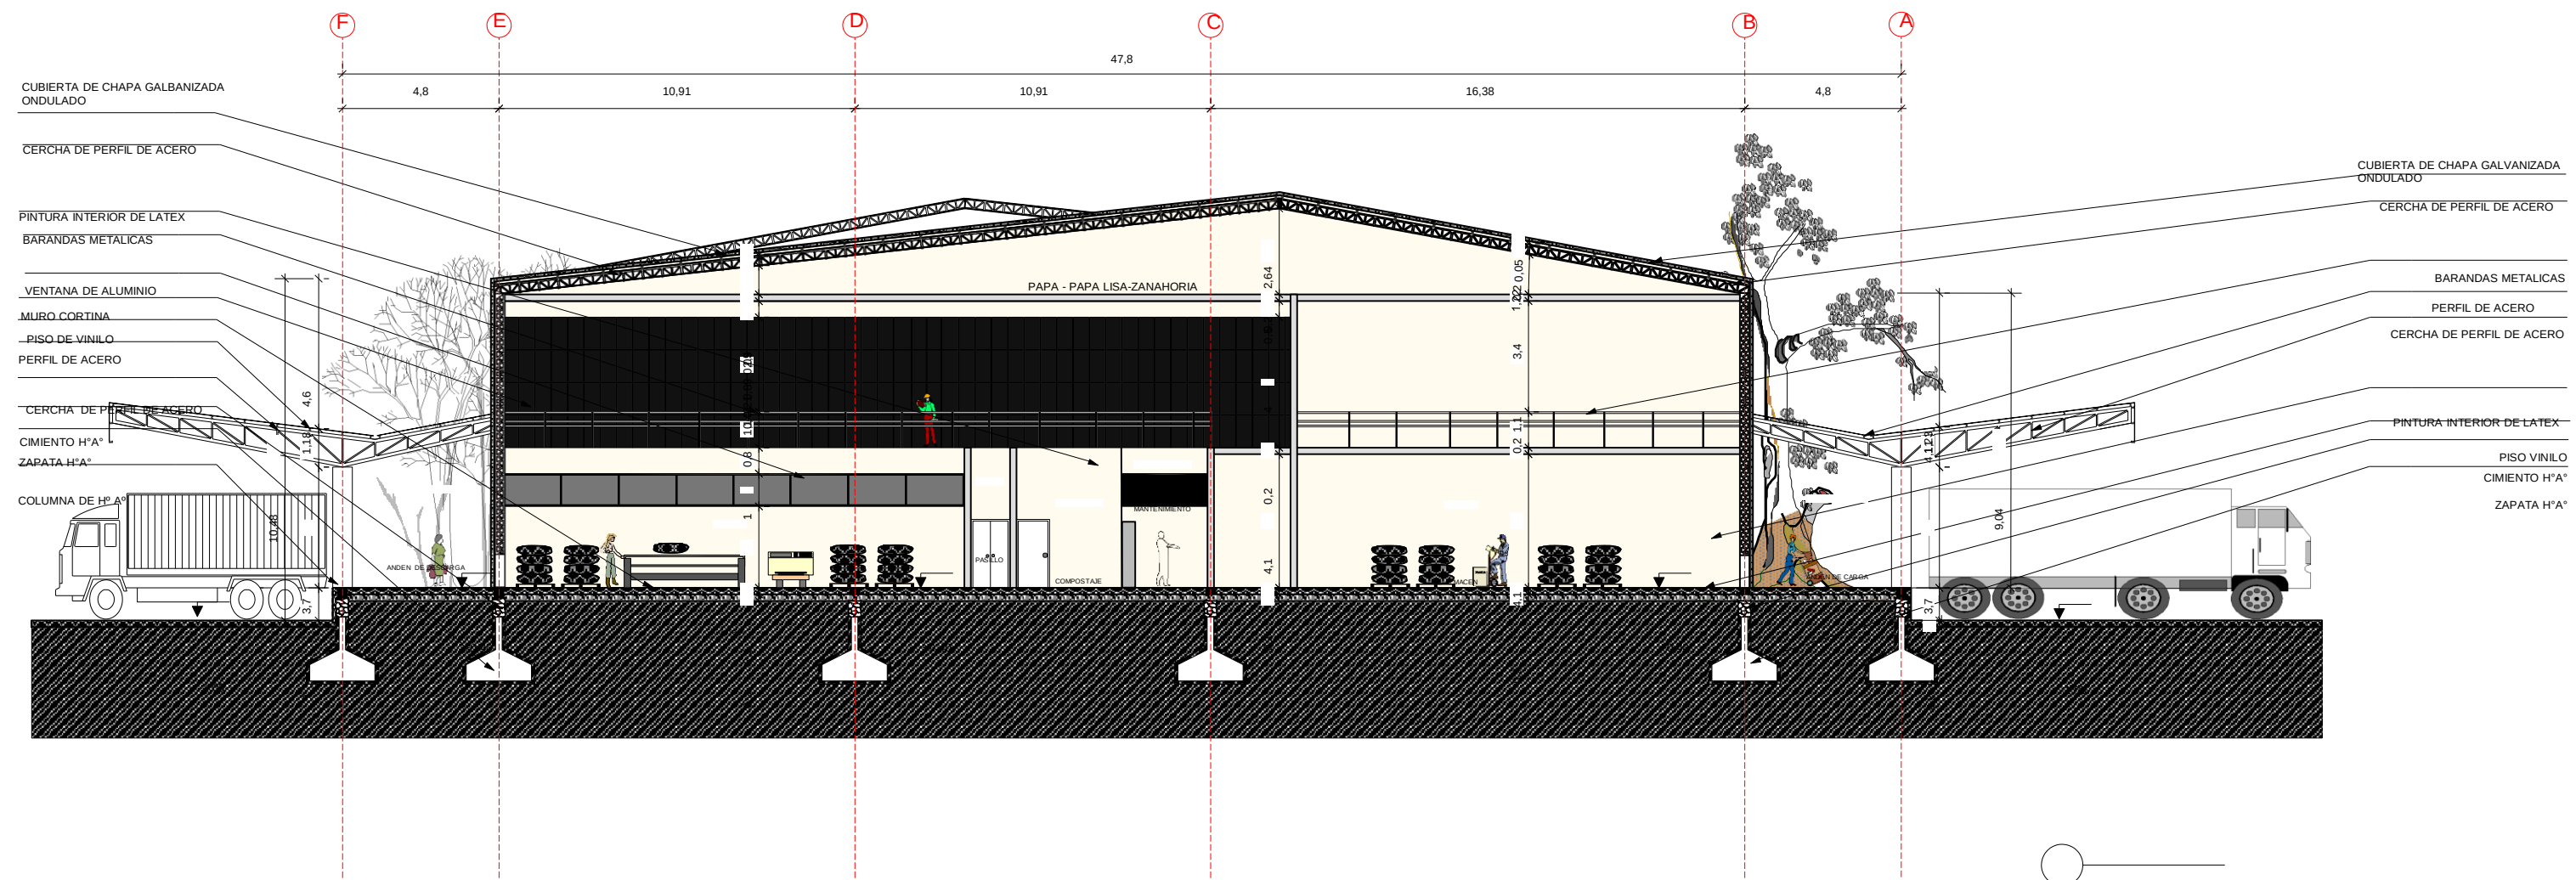


10 CORTE E-E
Scale: 1:100

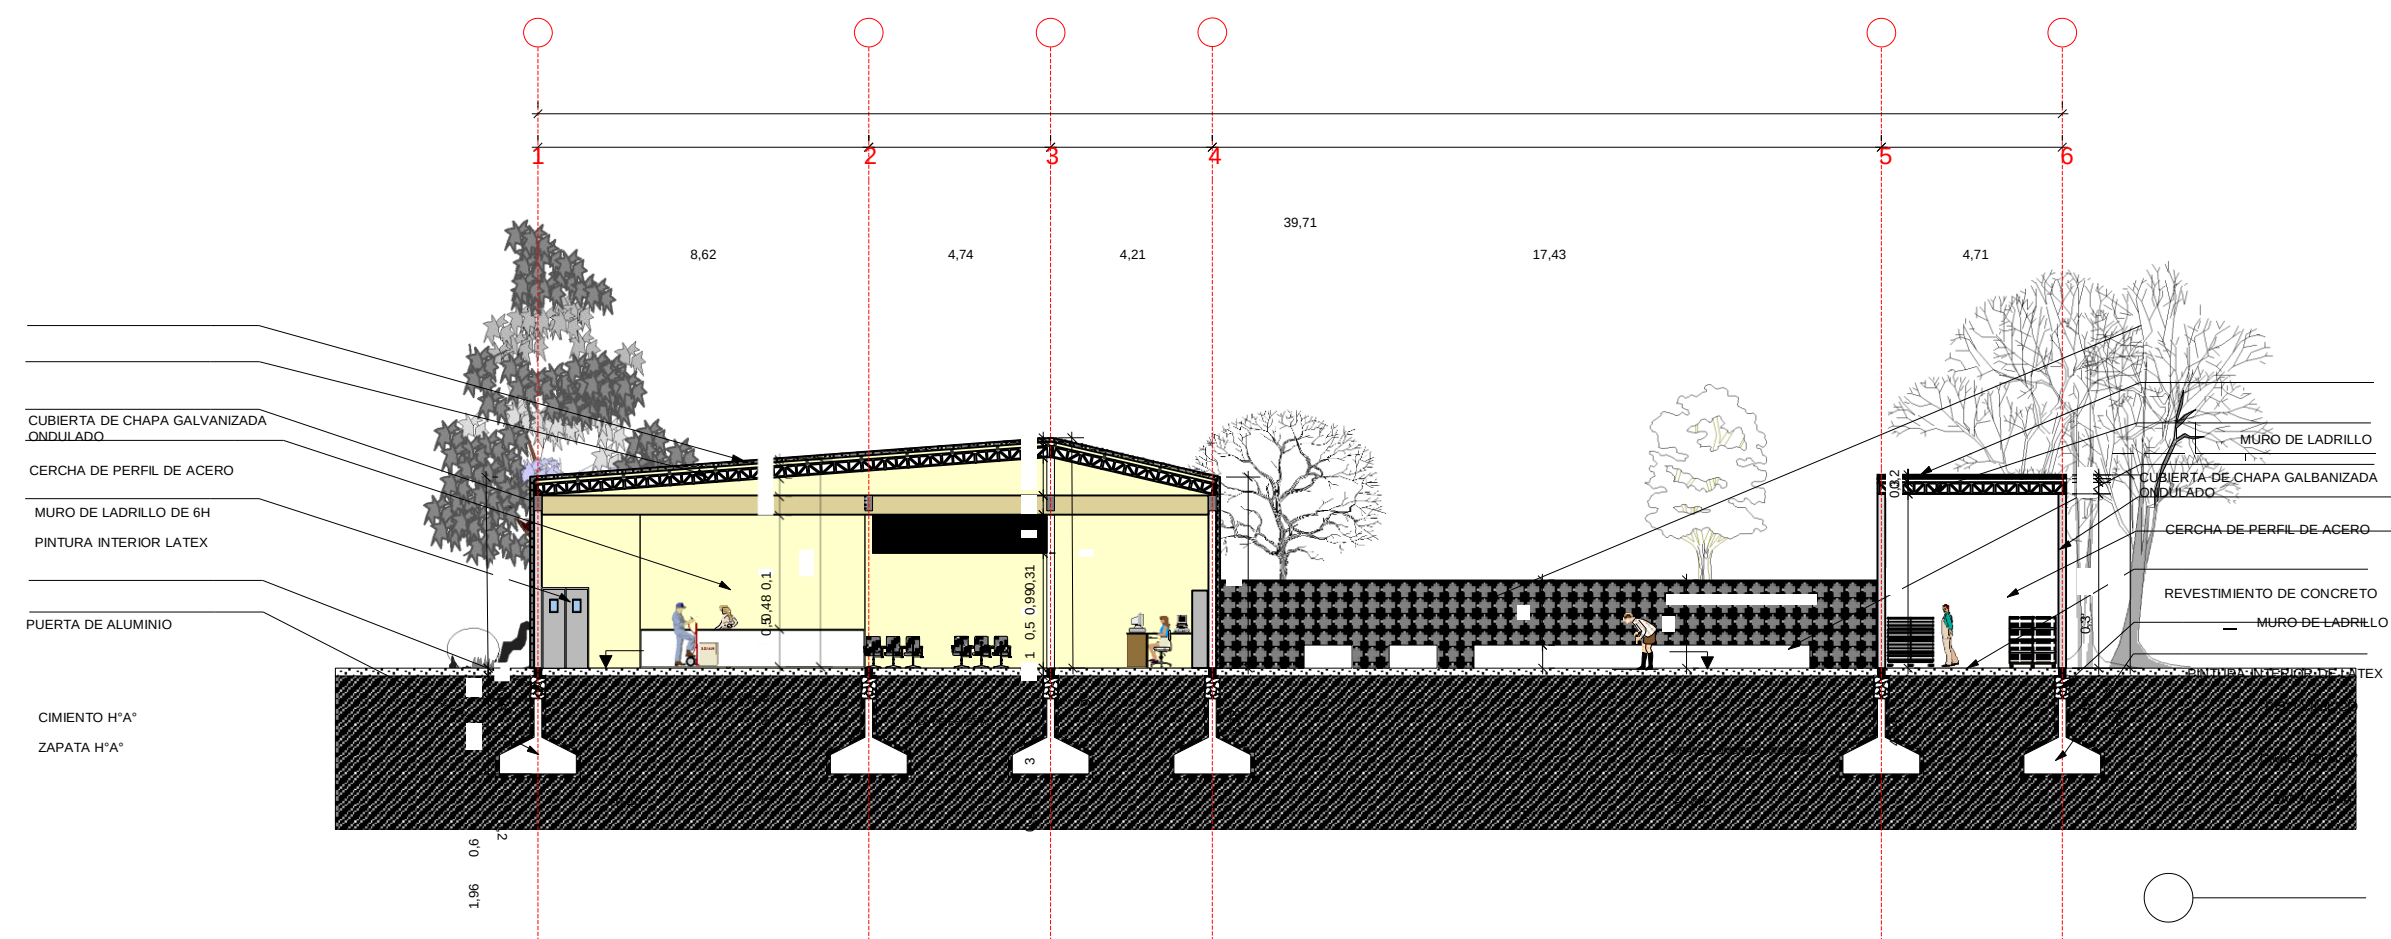


10 CORTE G-G
Scale: 1:100

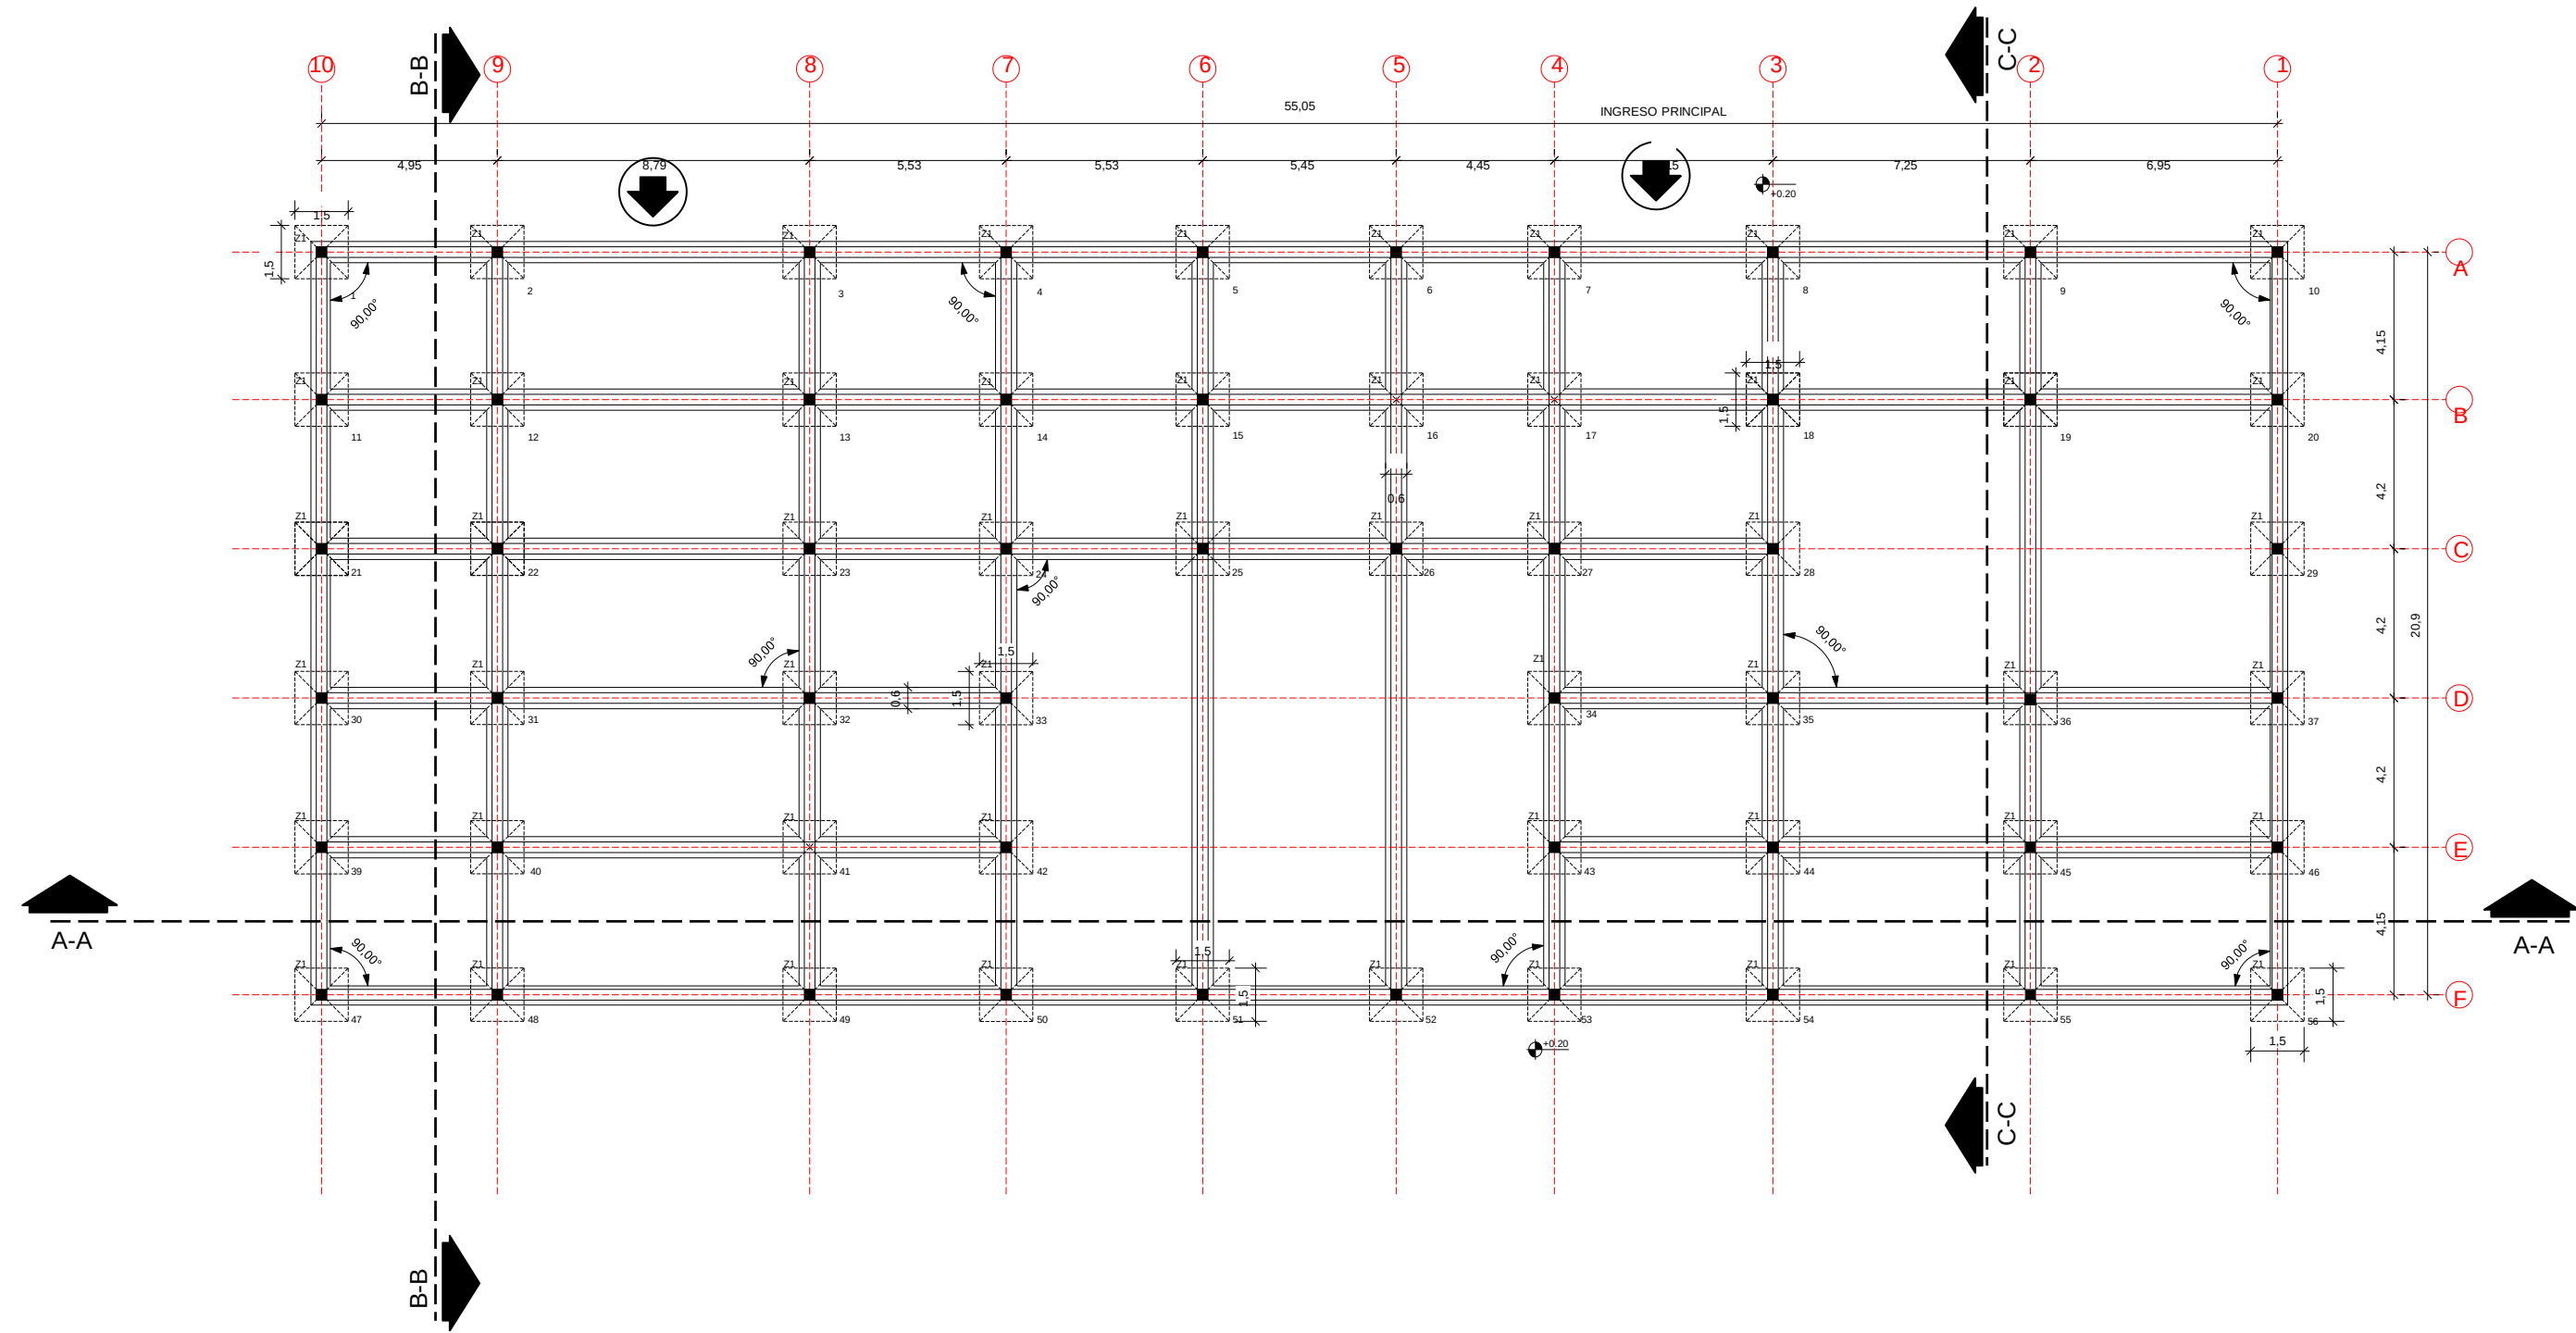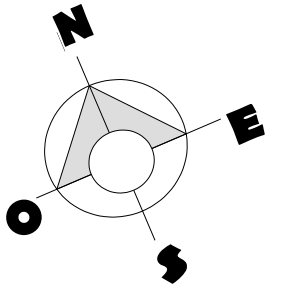


10 PLANO DE CIMIENTO BLOQUE A
Scale: 1:100

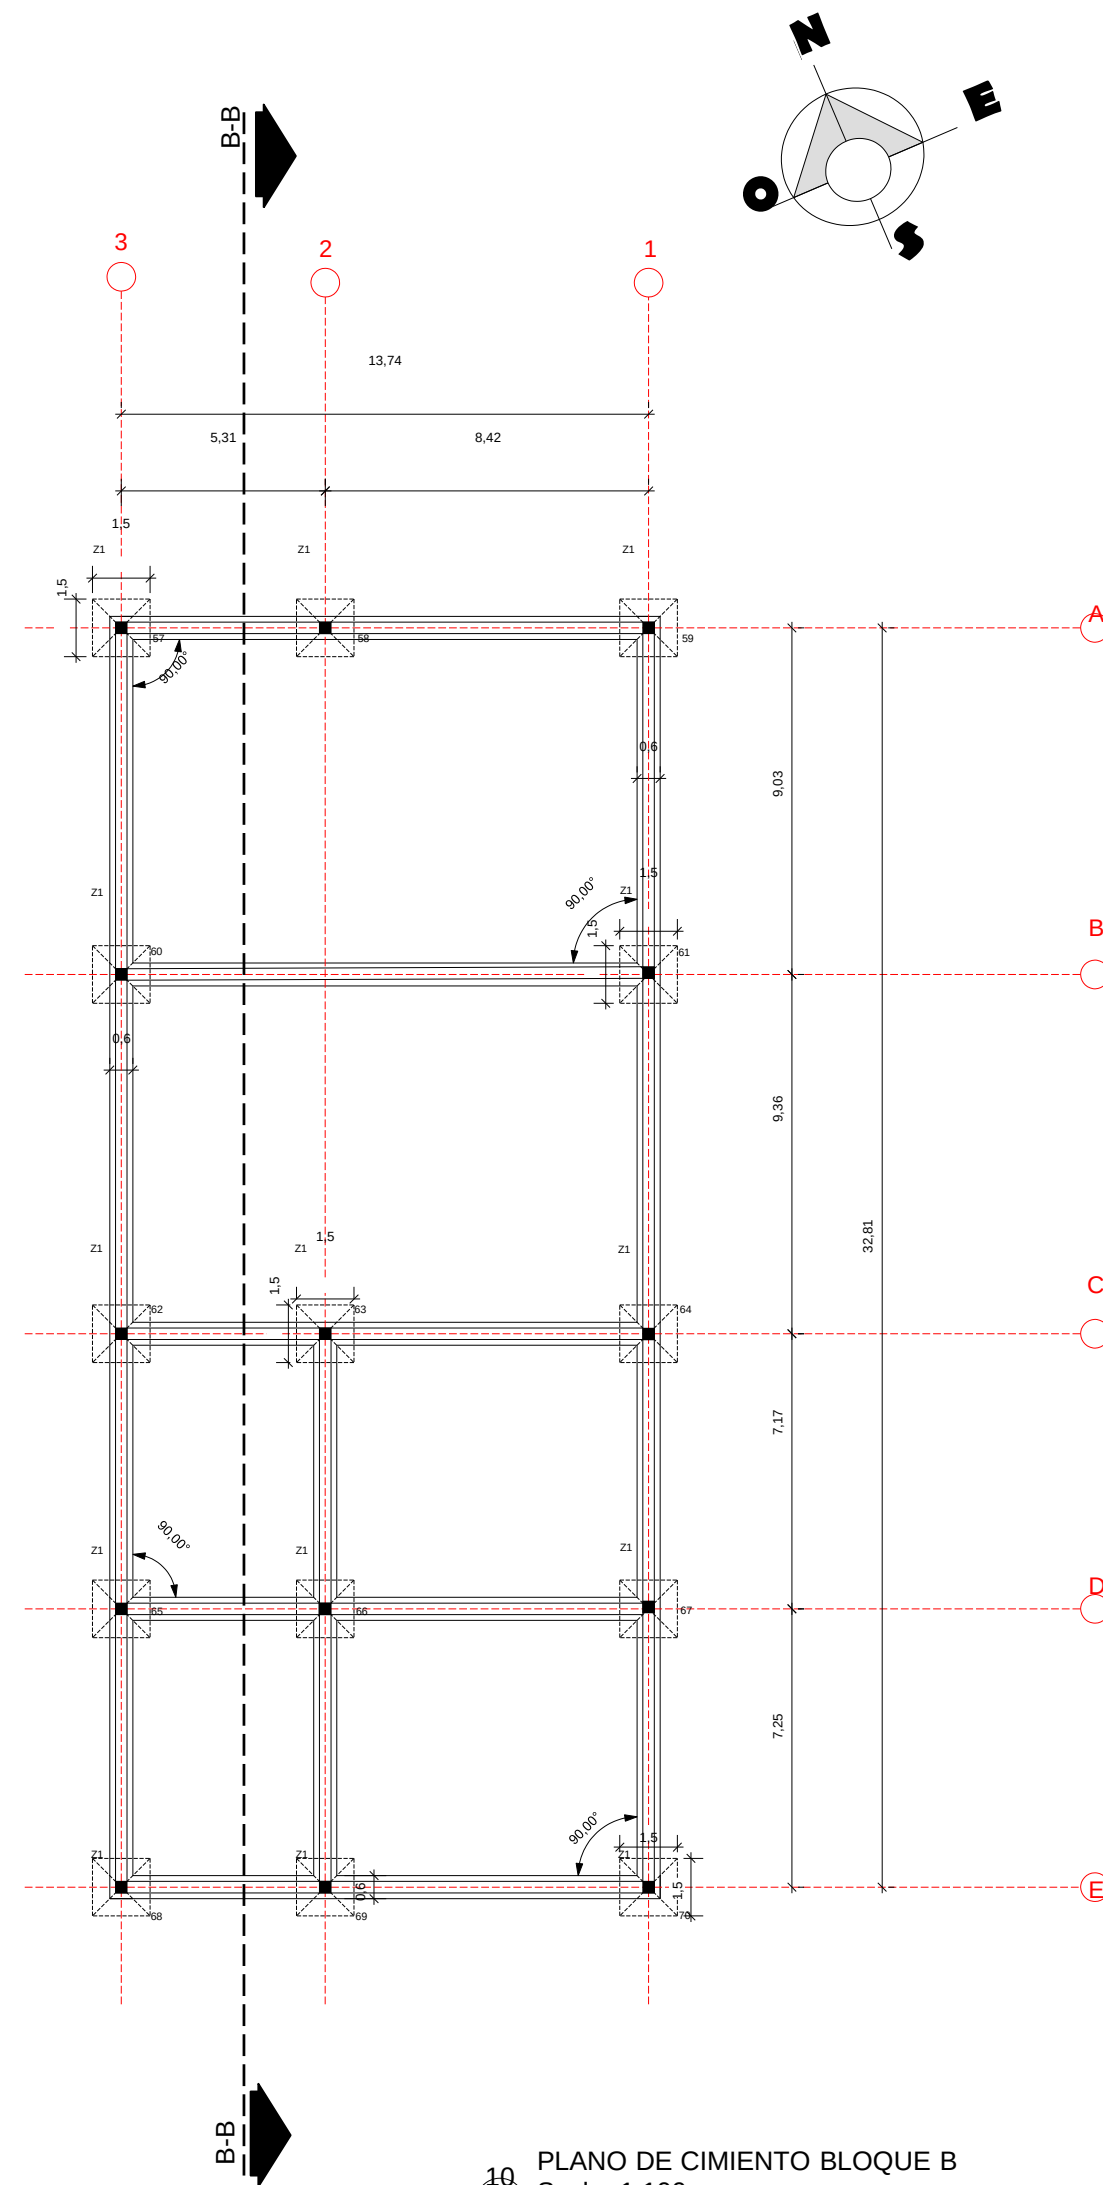

10 PLANO DE CIMENTO BLOQUE B
Scale: 1:100

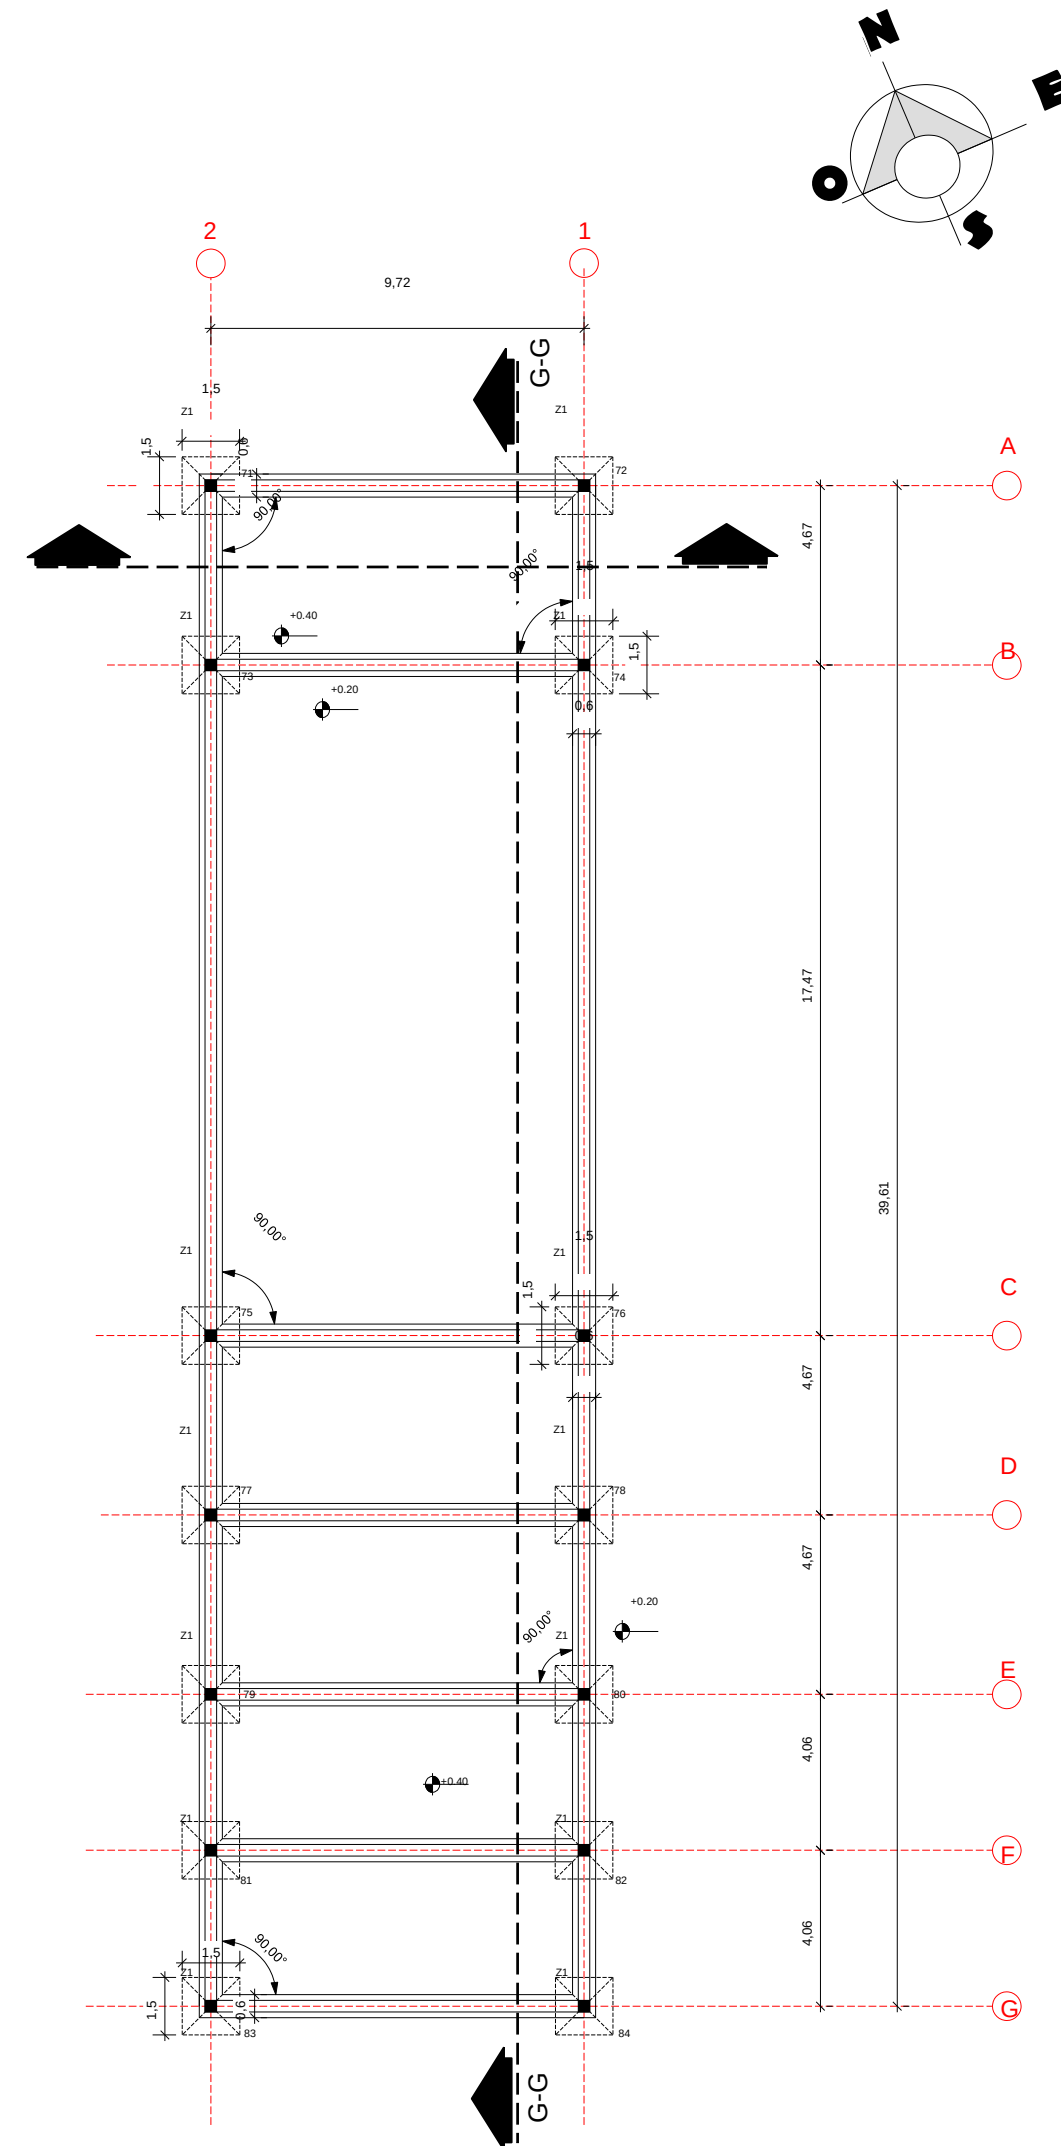

10 PLANO DE CIMENTO BLOQUE D
Scale: 1:100

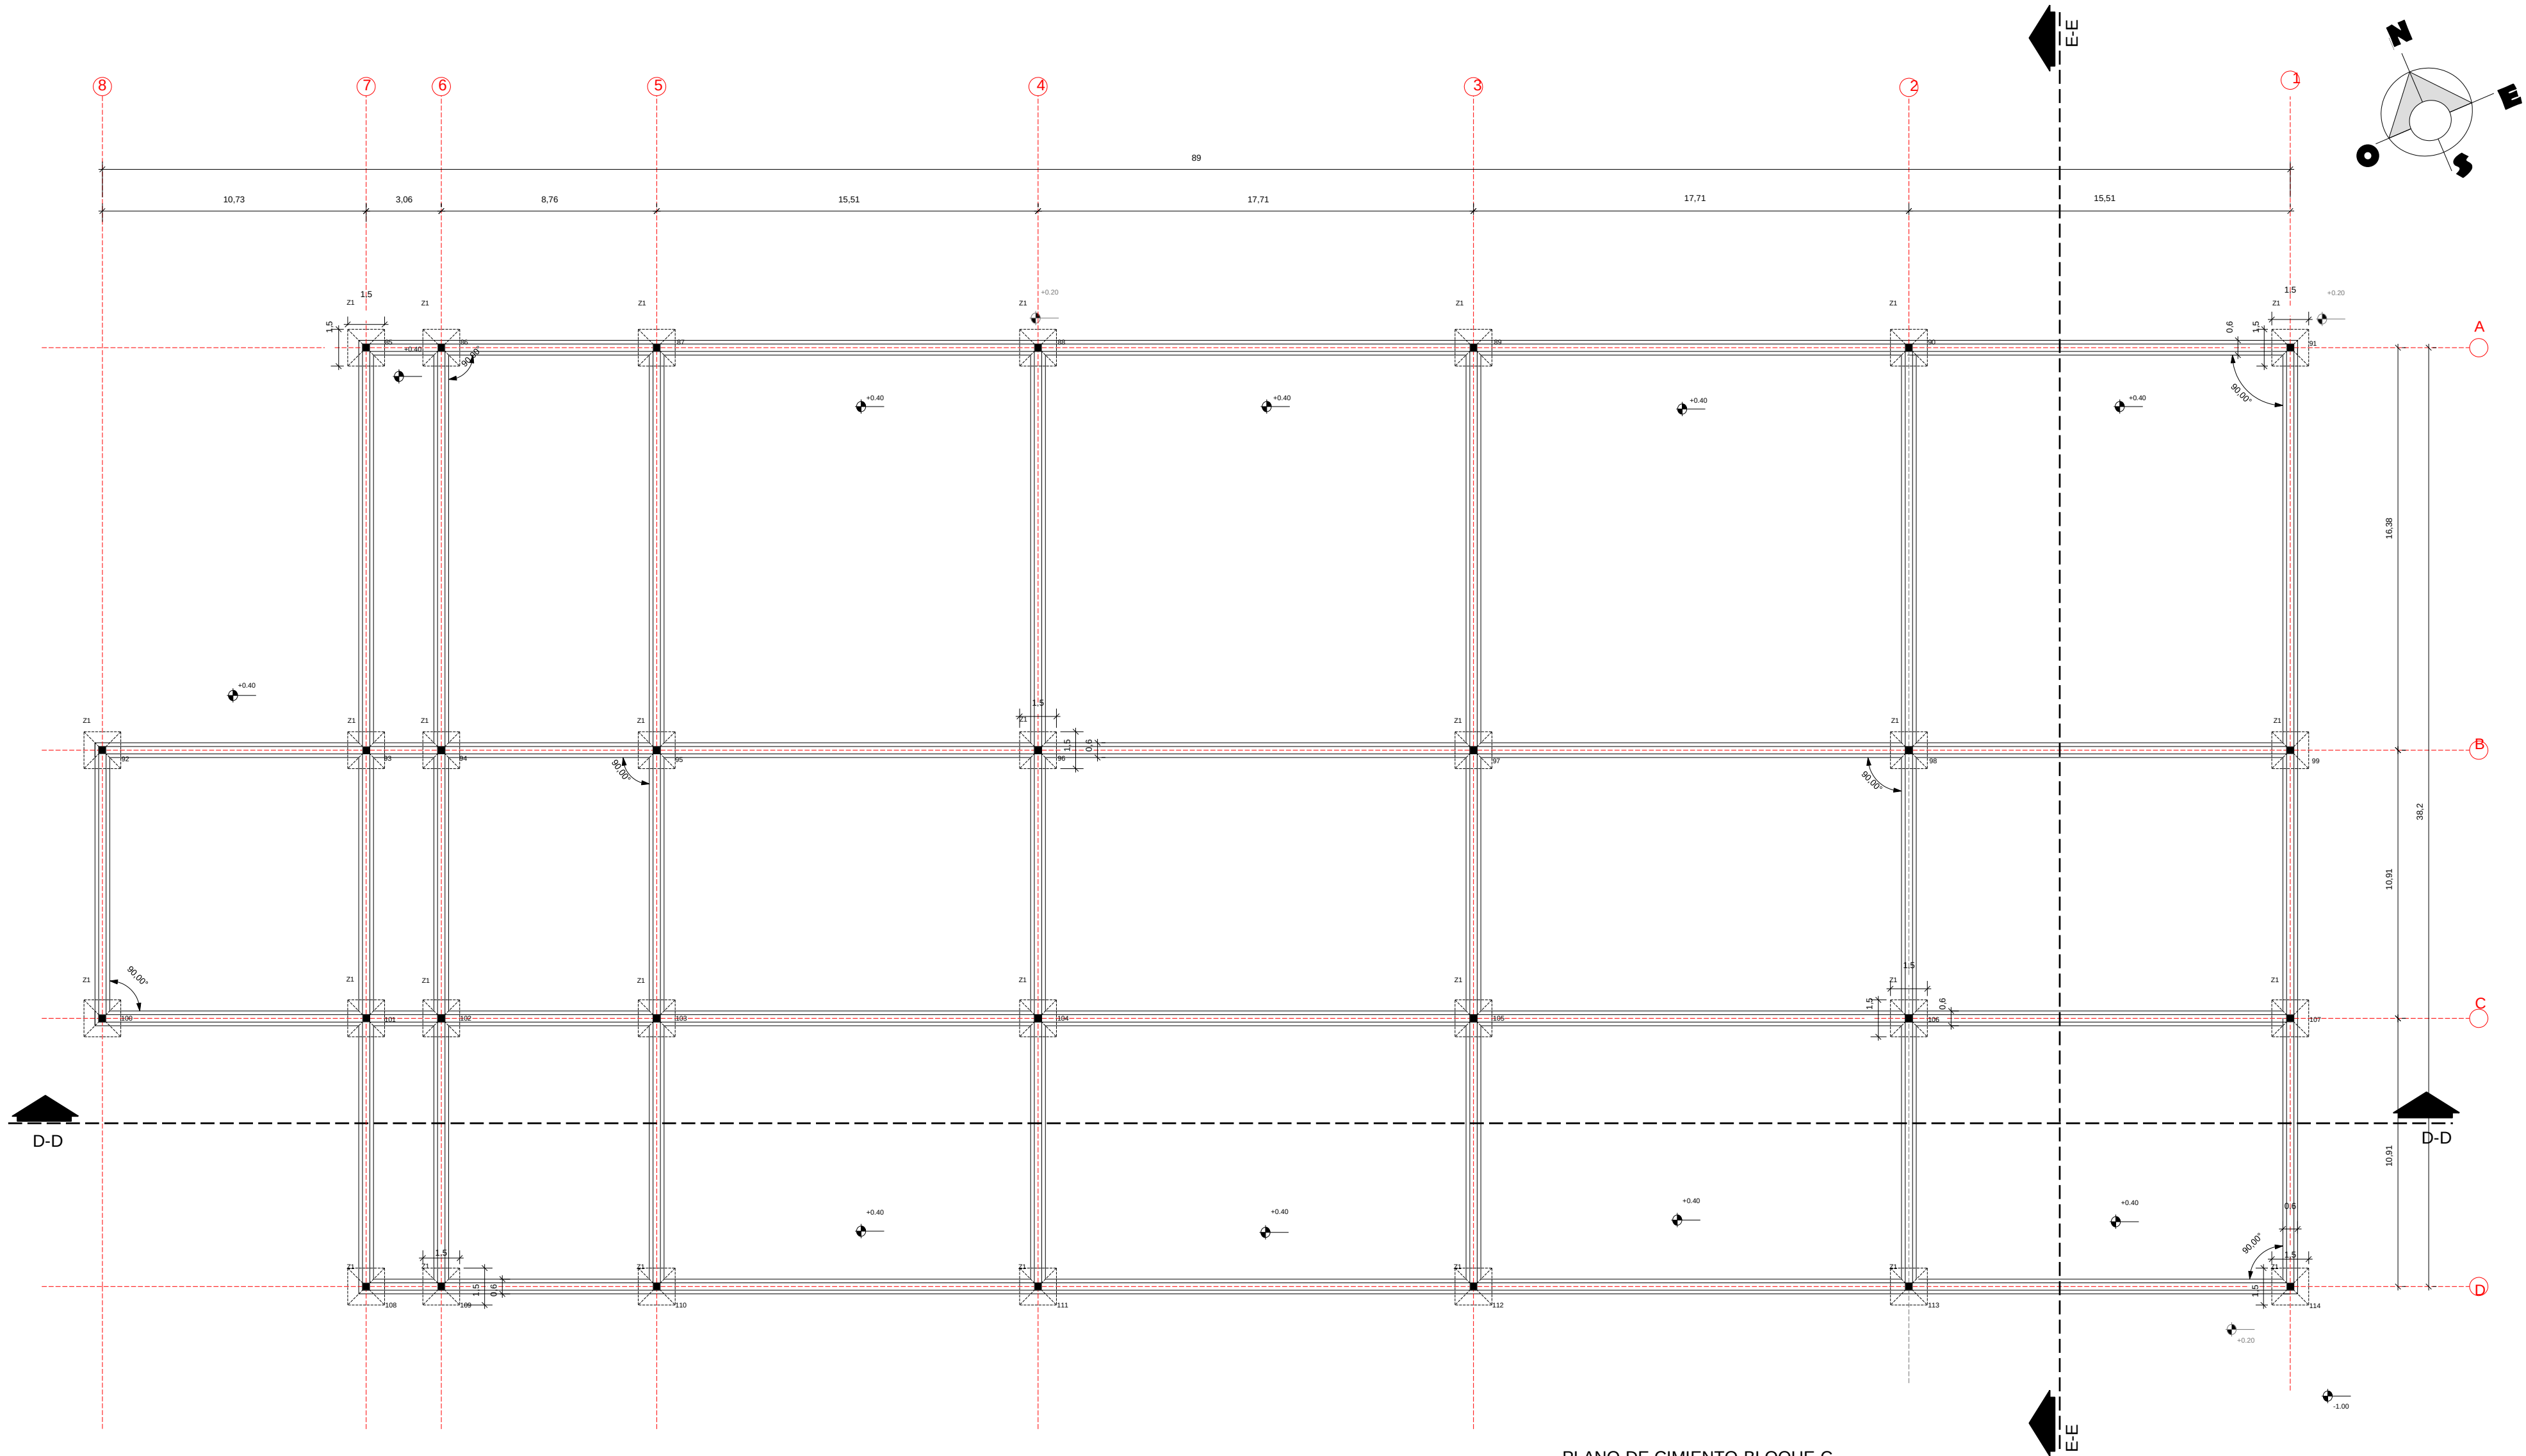

10 PLANO DE CIMIENTO BLOQUE C
Scale: 1:100



10 FACHADA BLOQUE A
Scale: 1:100



10 FACHADA BLOQUE A
Scale: 1:100



10 FACHADA BLOQUE B
Scale: 1:100



10 FACHADA BLOQUE C
Scale: 1:100



10 FACHADA LONGITUDINAL
Scale: 1:100



10 FACHADA LONGITUDINAL
Scale: 1:100



10 FACHADA FRONTAL
Scale: 1:100

	UNIVERSIDAD AUTÓNOMA JUAN MISSEL SARACHO		
	ARQUITECTURA Y URBANISMO	PROYECTO DE GRADO:	DISEÑO ARQUITECTÓNICO DE UN CENTRO DE ACOPIO Y PRODUCCIÓN AGRÍCOLA EN SAN LUCRÉNZO
	POSTULANTE: EST. BARRIENTOS ROMERO CLAUDIA DAIANA		
	DISEÑANTE: ARQ. MOGRO ARROYO ILSÉN	GESTIÓN 2024	LÁMINA: 26/43





PESPECTIVA EXTERIOR



PESPECTIVA EXTERIOR



UNIVERSIDAD AUTÓNOMA JUAN MISRAEL SARACHO
UNIVERSIDAD AUTÓNOMA JUAN MISRAEL SARACHO
PROYECTO DE GRADO: DISEÑO ARQUITECTÓNICO DE
UN CENTRO DE ACOPIO Y PRODUCCIÓN AGRÍCOLA EN
SAN LORENZO


POSTULANTE: EST. BARRIENTOS ROMERO CLAUDIA DAIANA

DOCENTE: ARQ MOGRO ARROYO ILSEN

GESTION 2024

LAMINA:
28/43



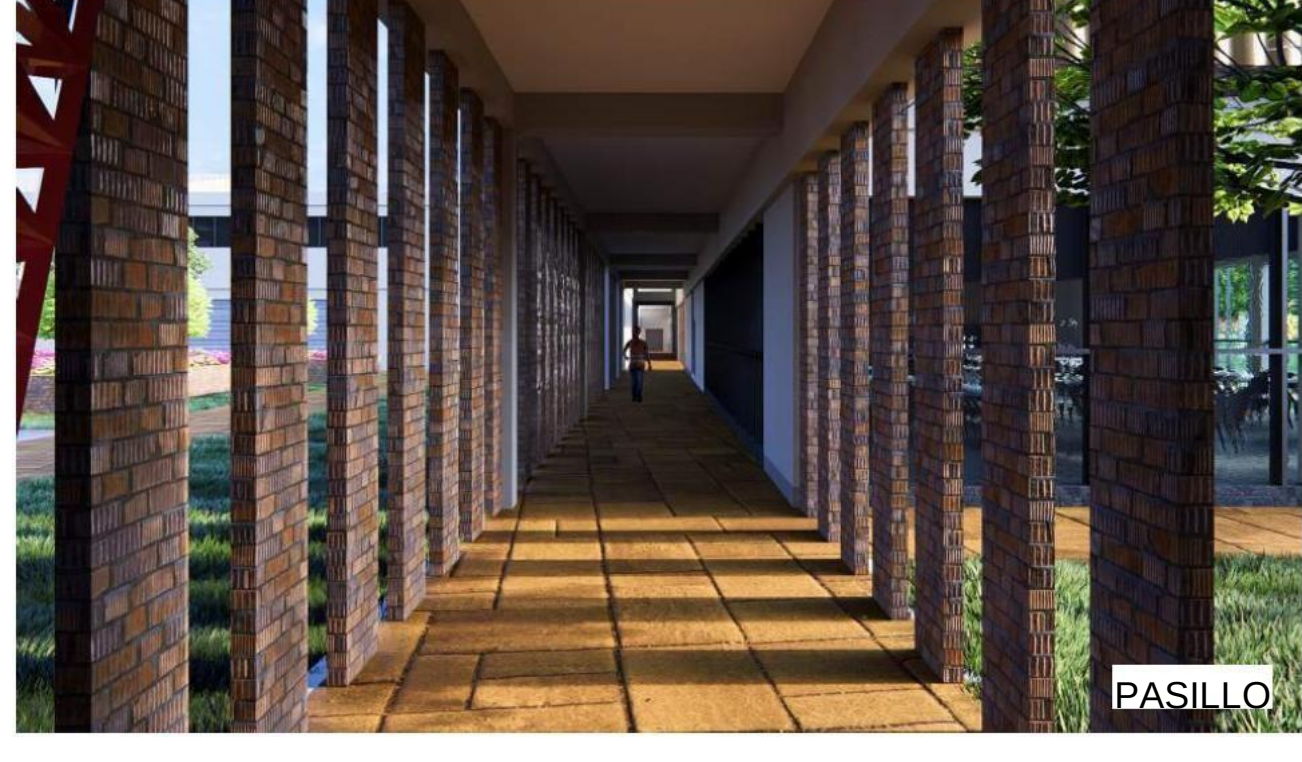


PESPECTIVA INTERIOR




PESPECTIVA INTERIOR




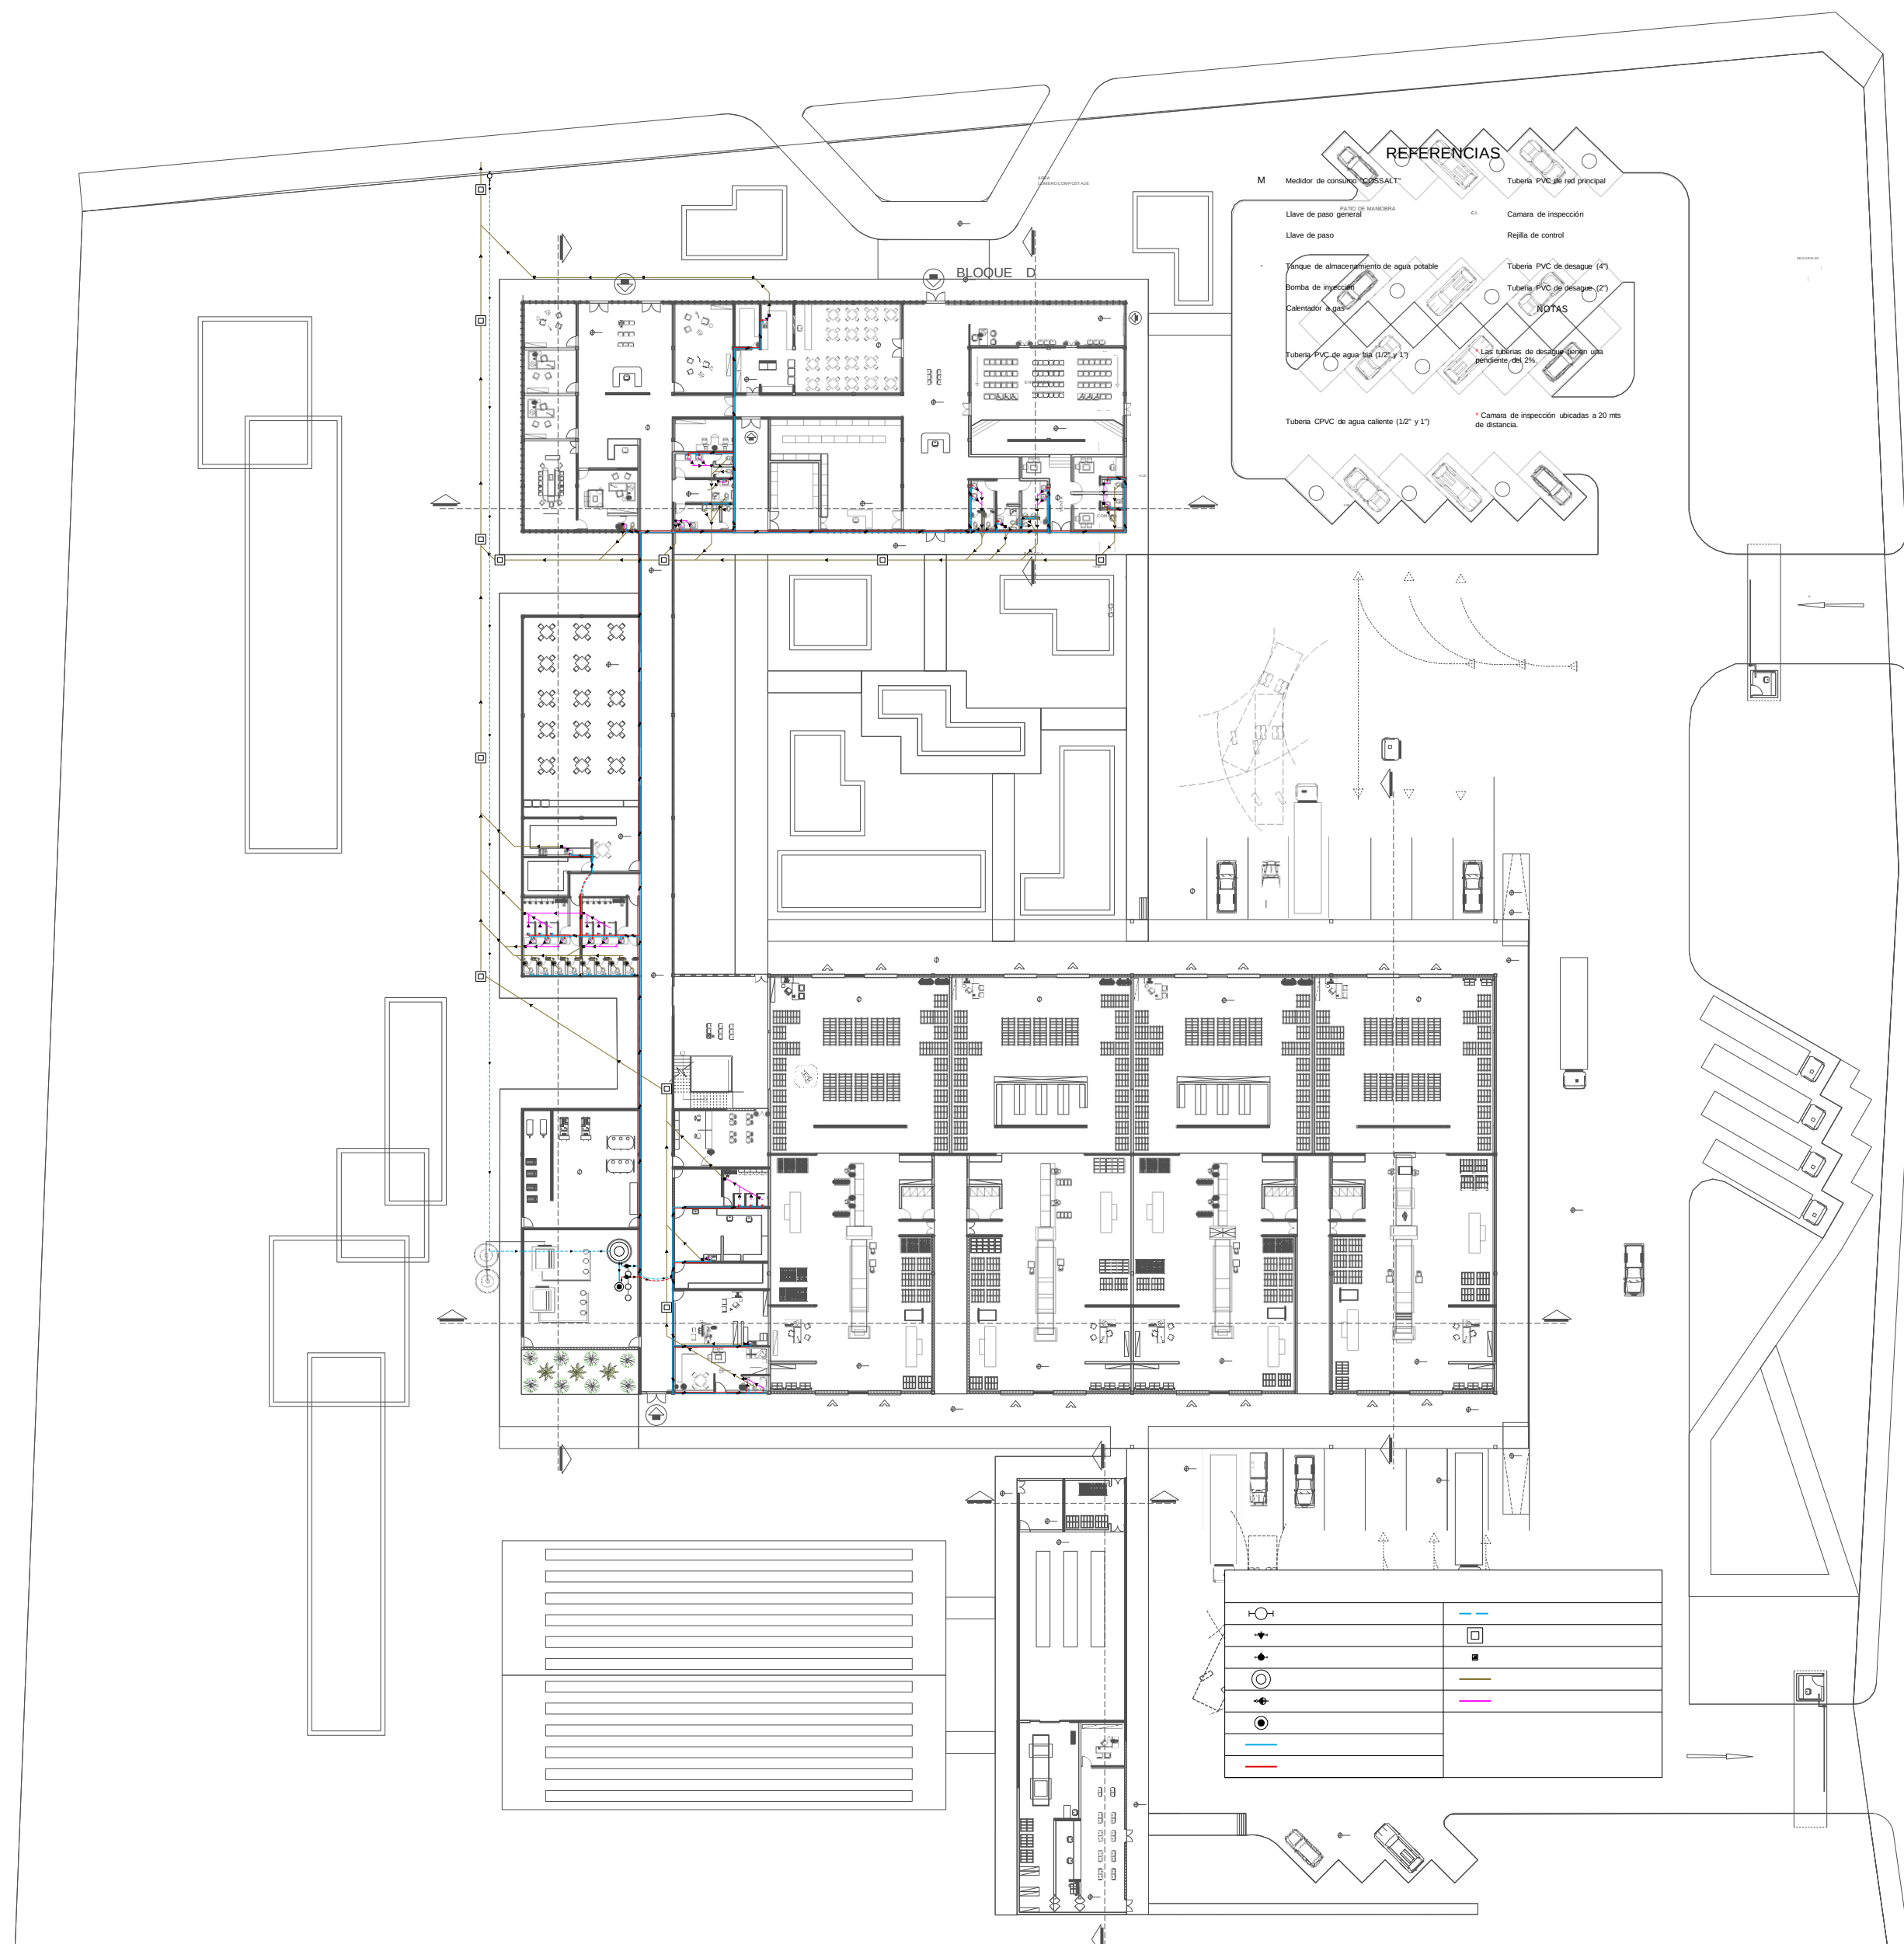

13 INSTALACION SANITARIA
Scale: 1:100

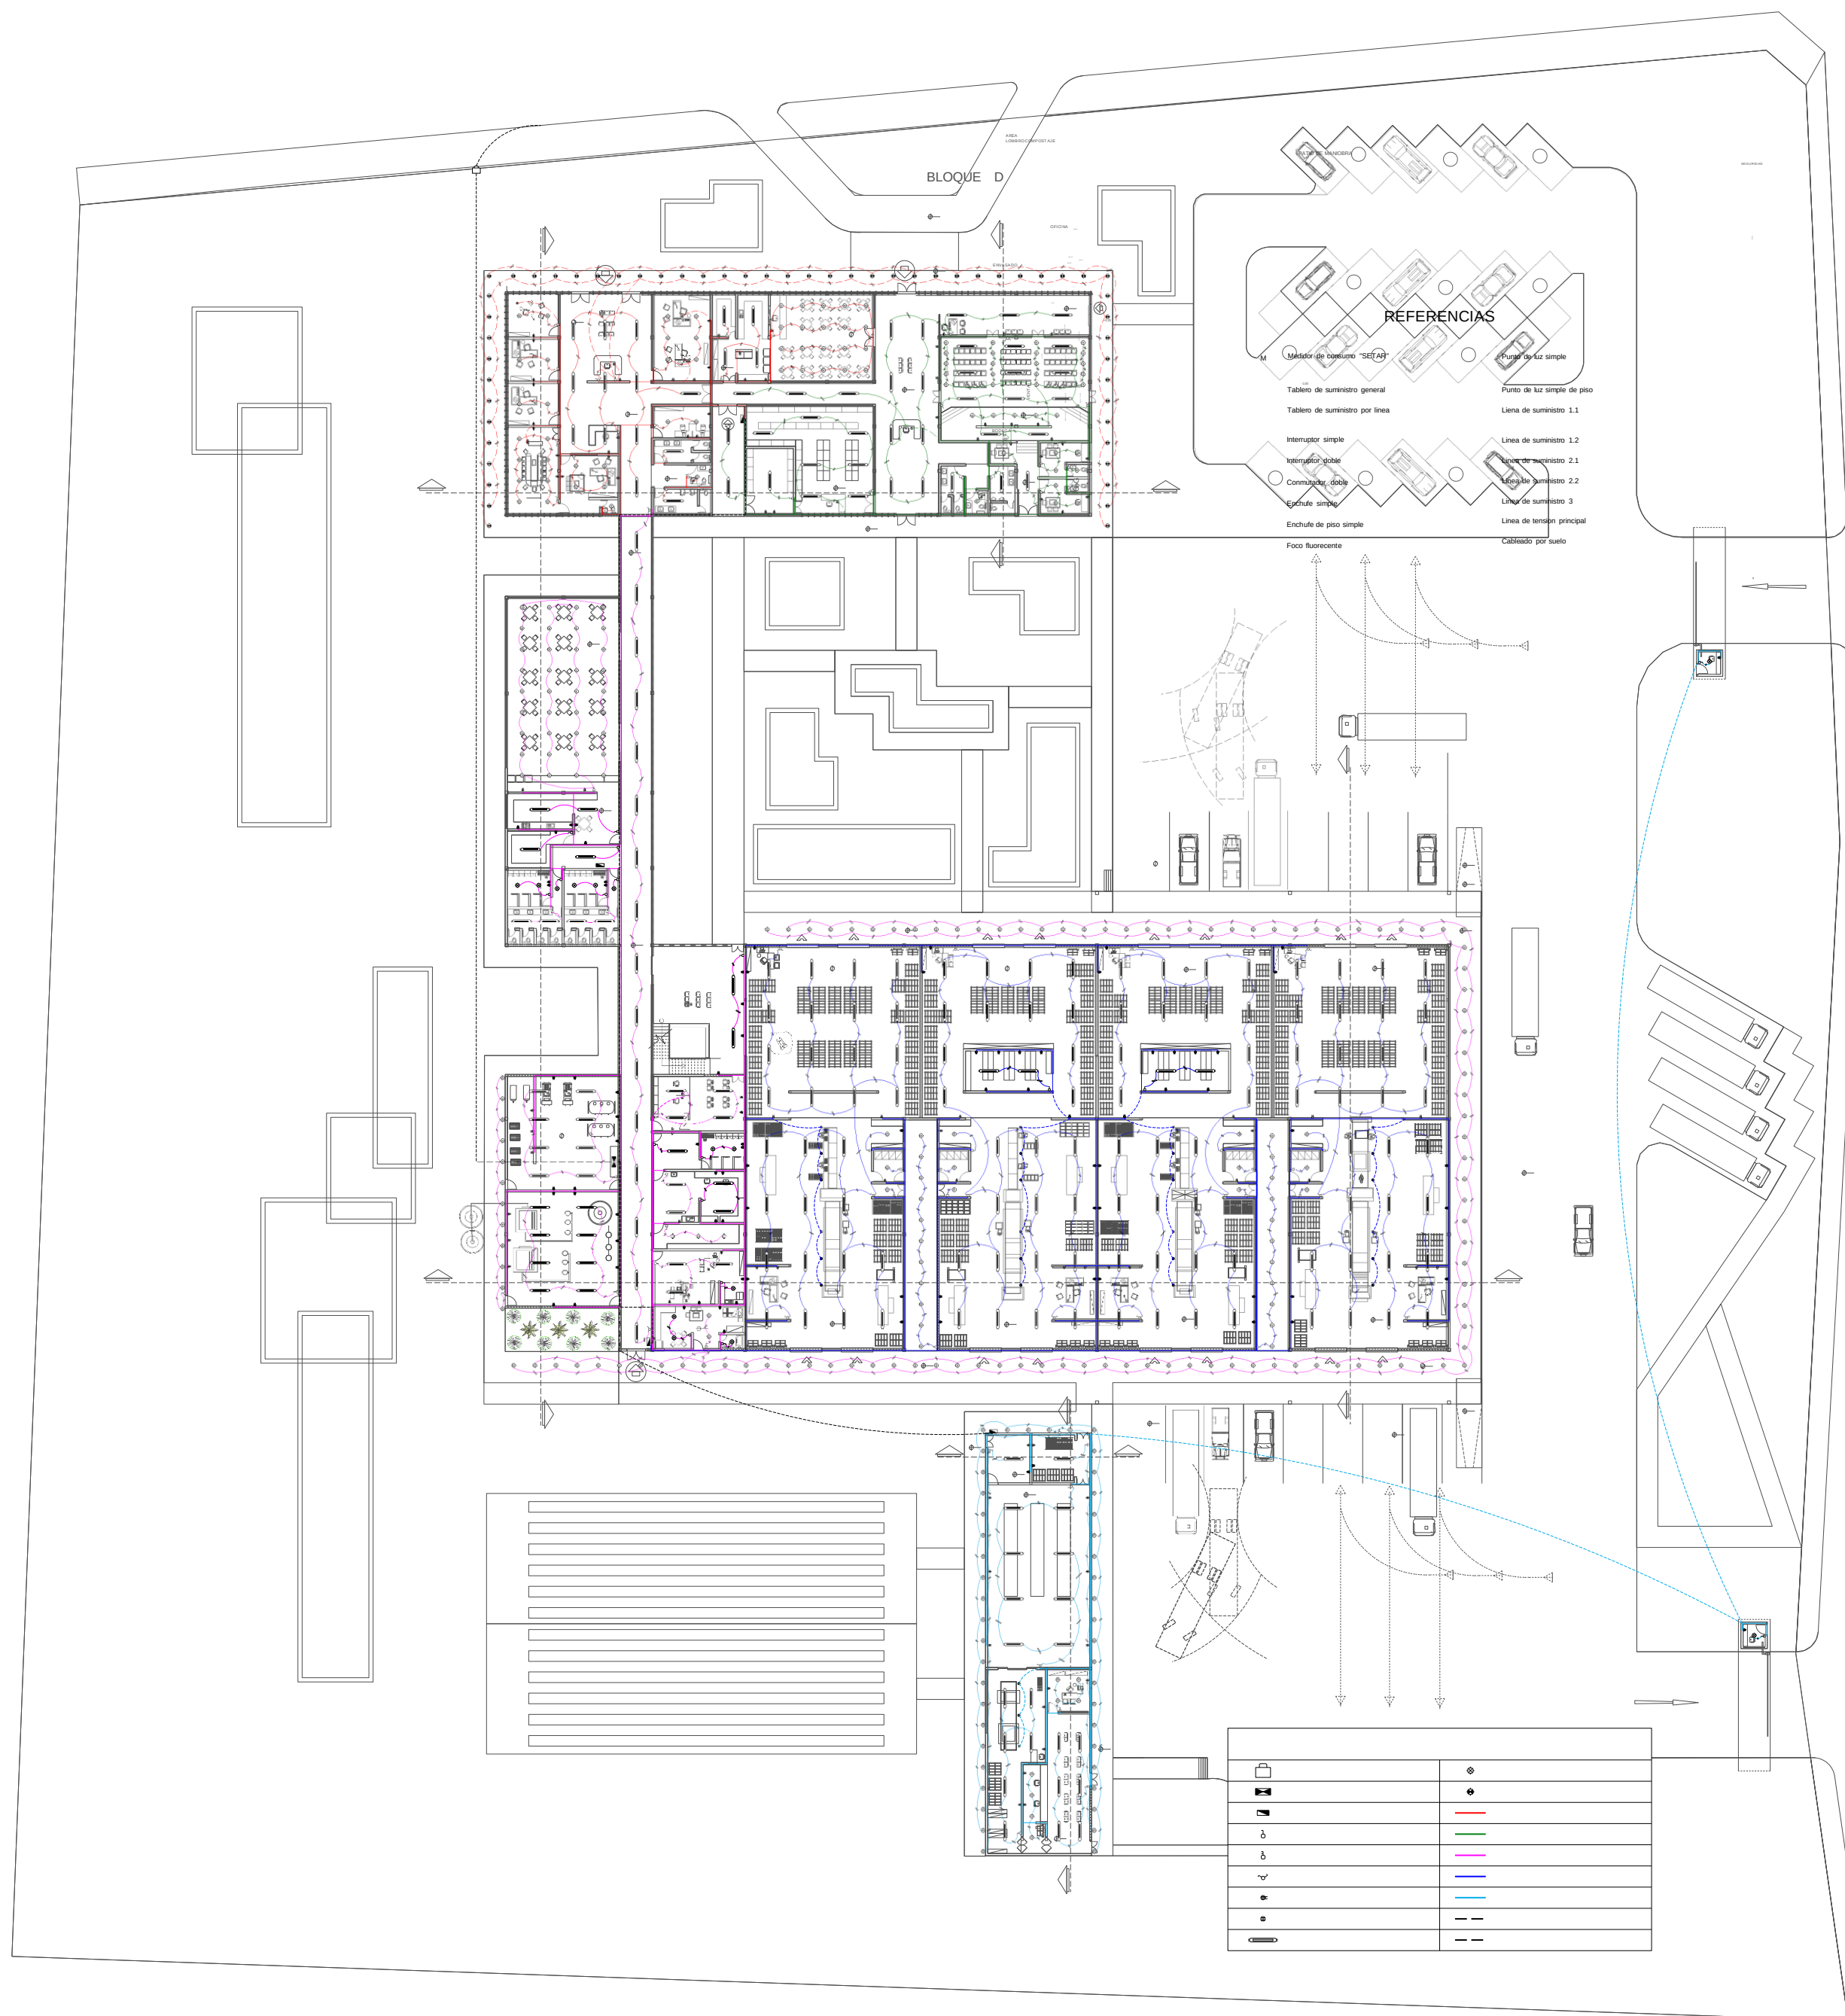


14 INSTALACION ELECTRICA
Scale: 1:100

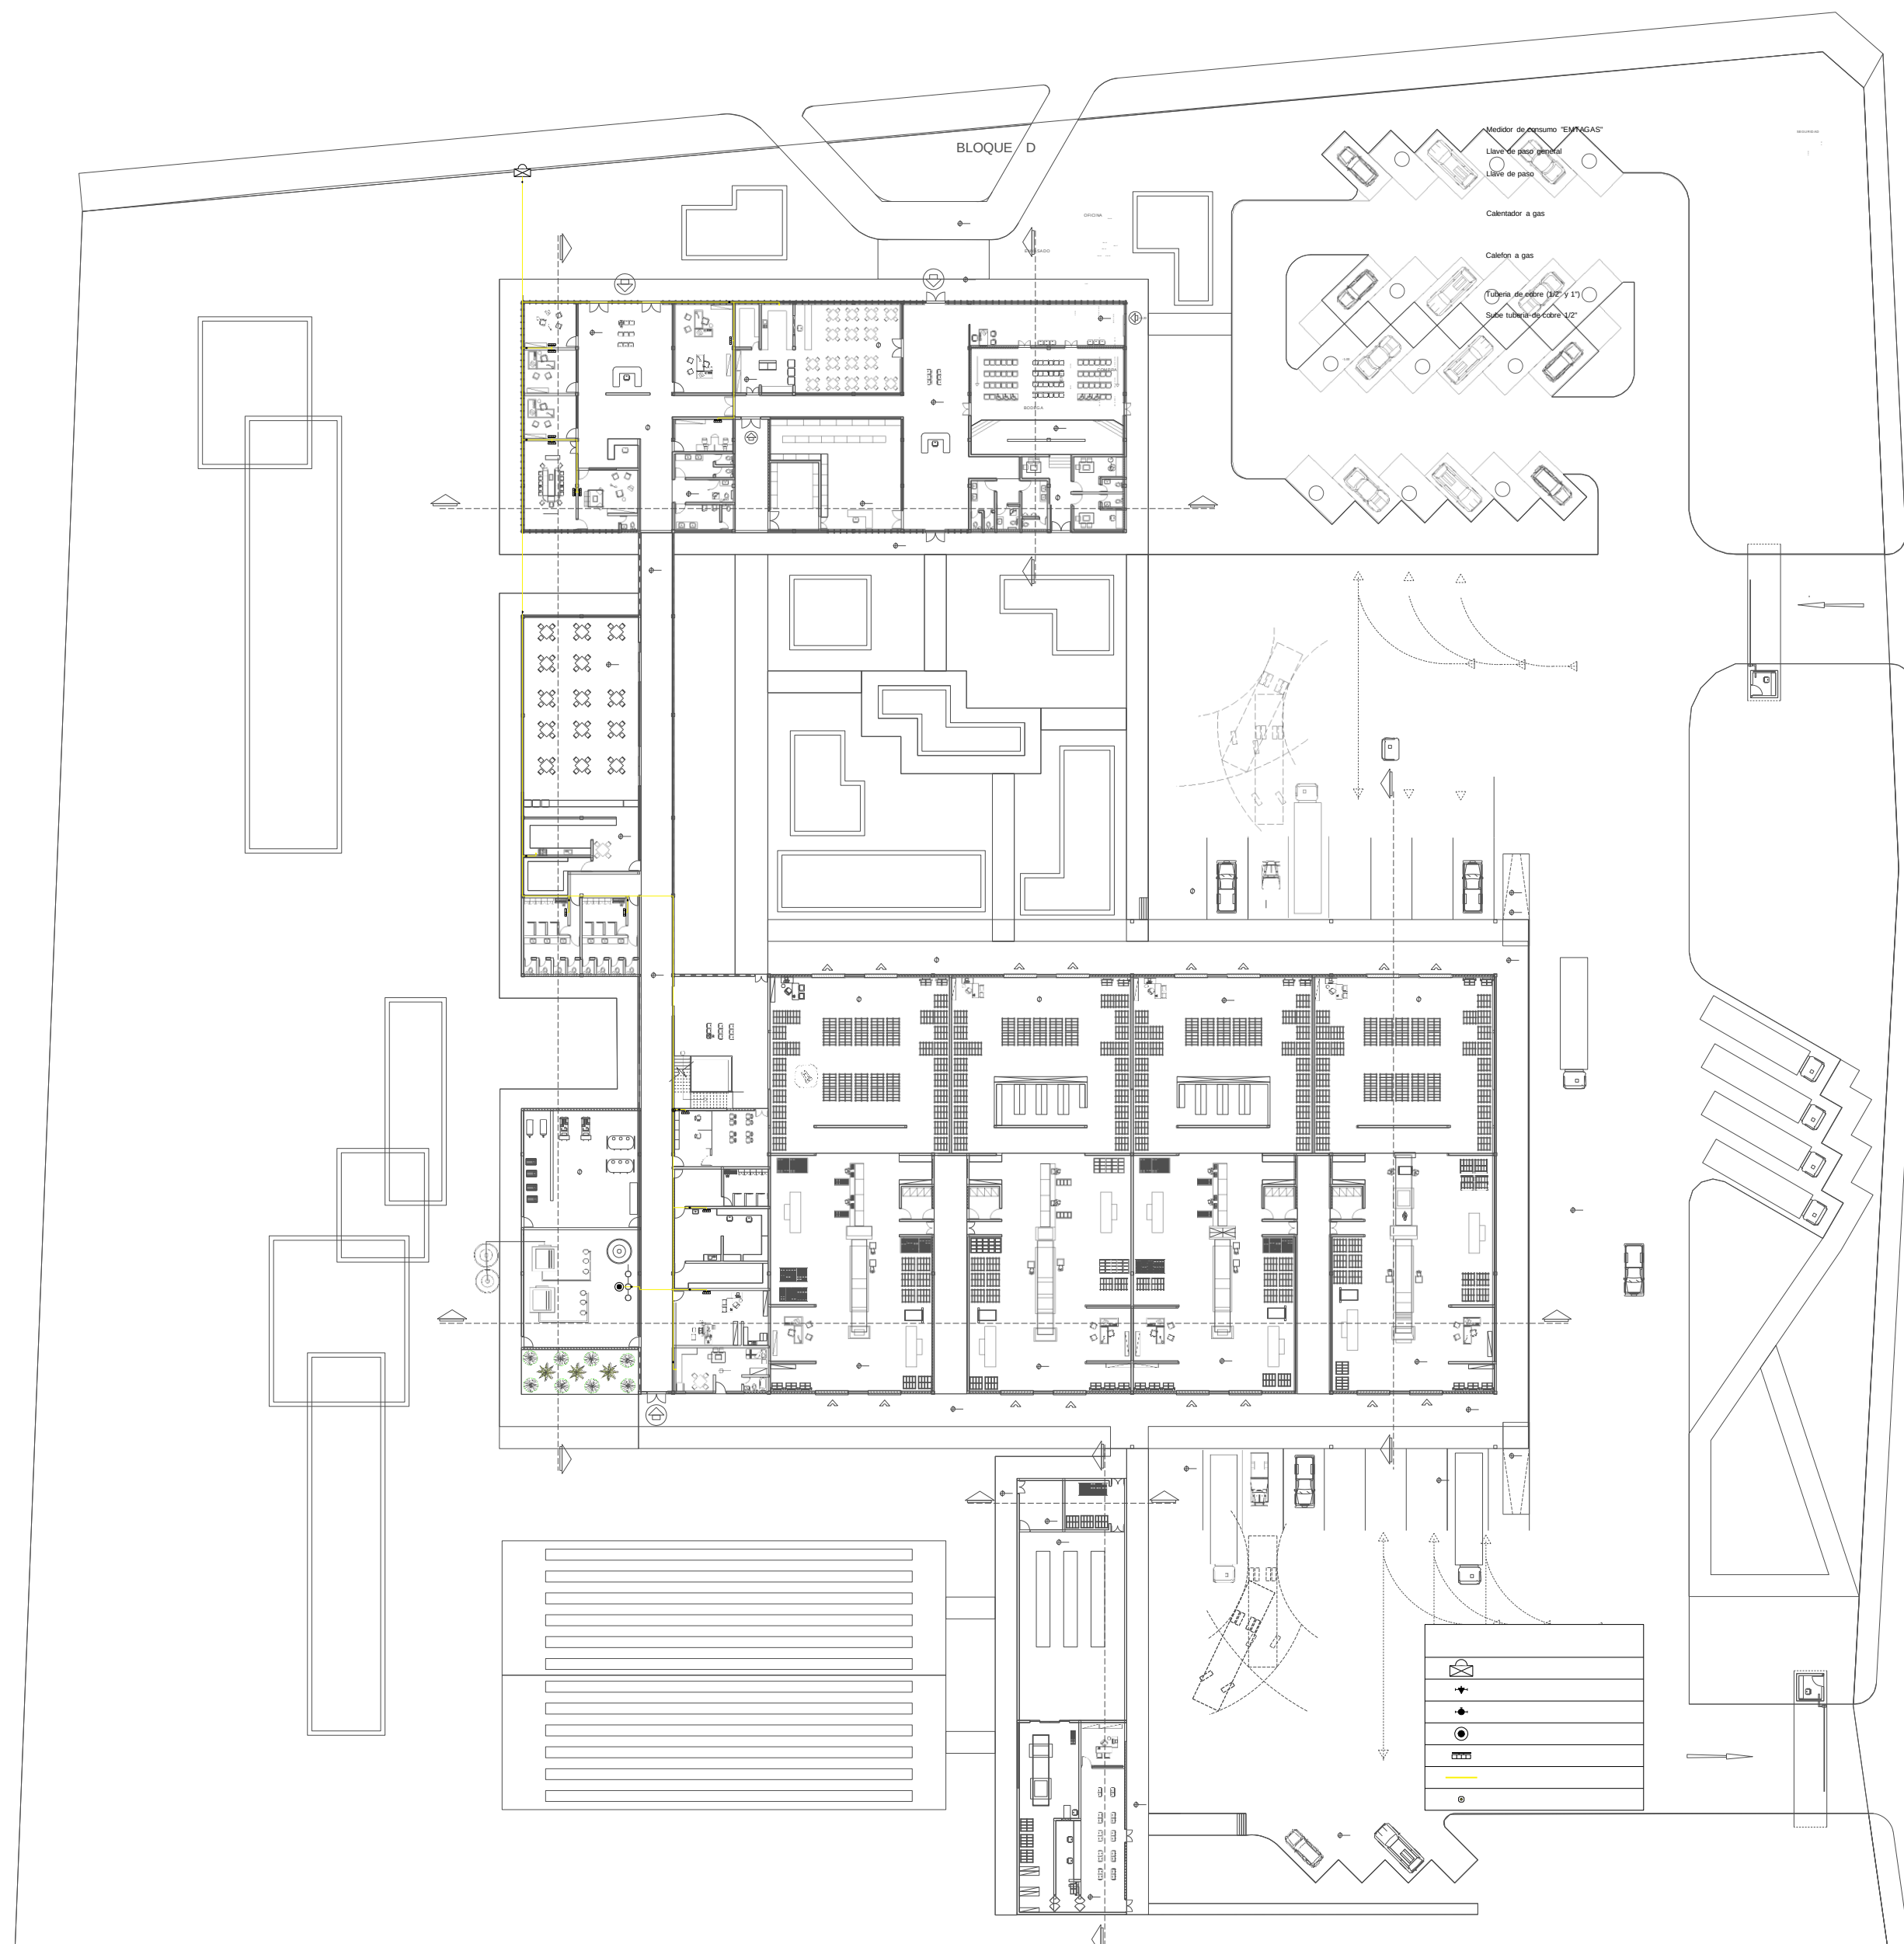


15 **INSTALACION GAS**
Scale: 1:100

VISTA FRONTAL MURO CORTINA
esc. 1:50



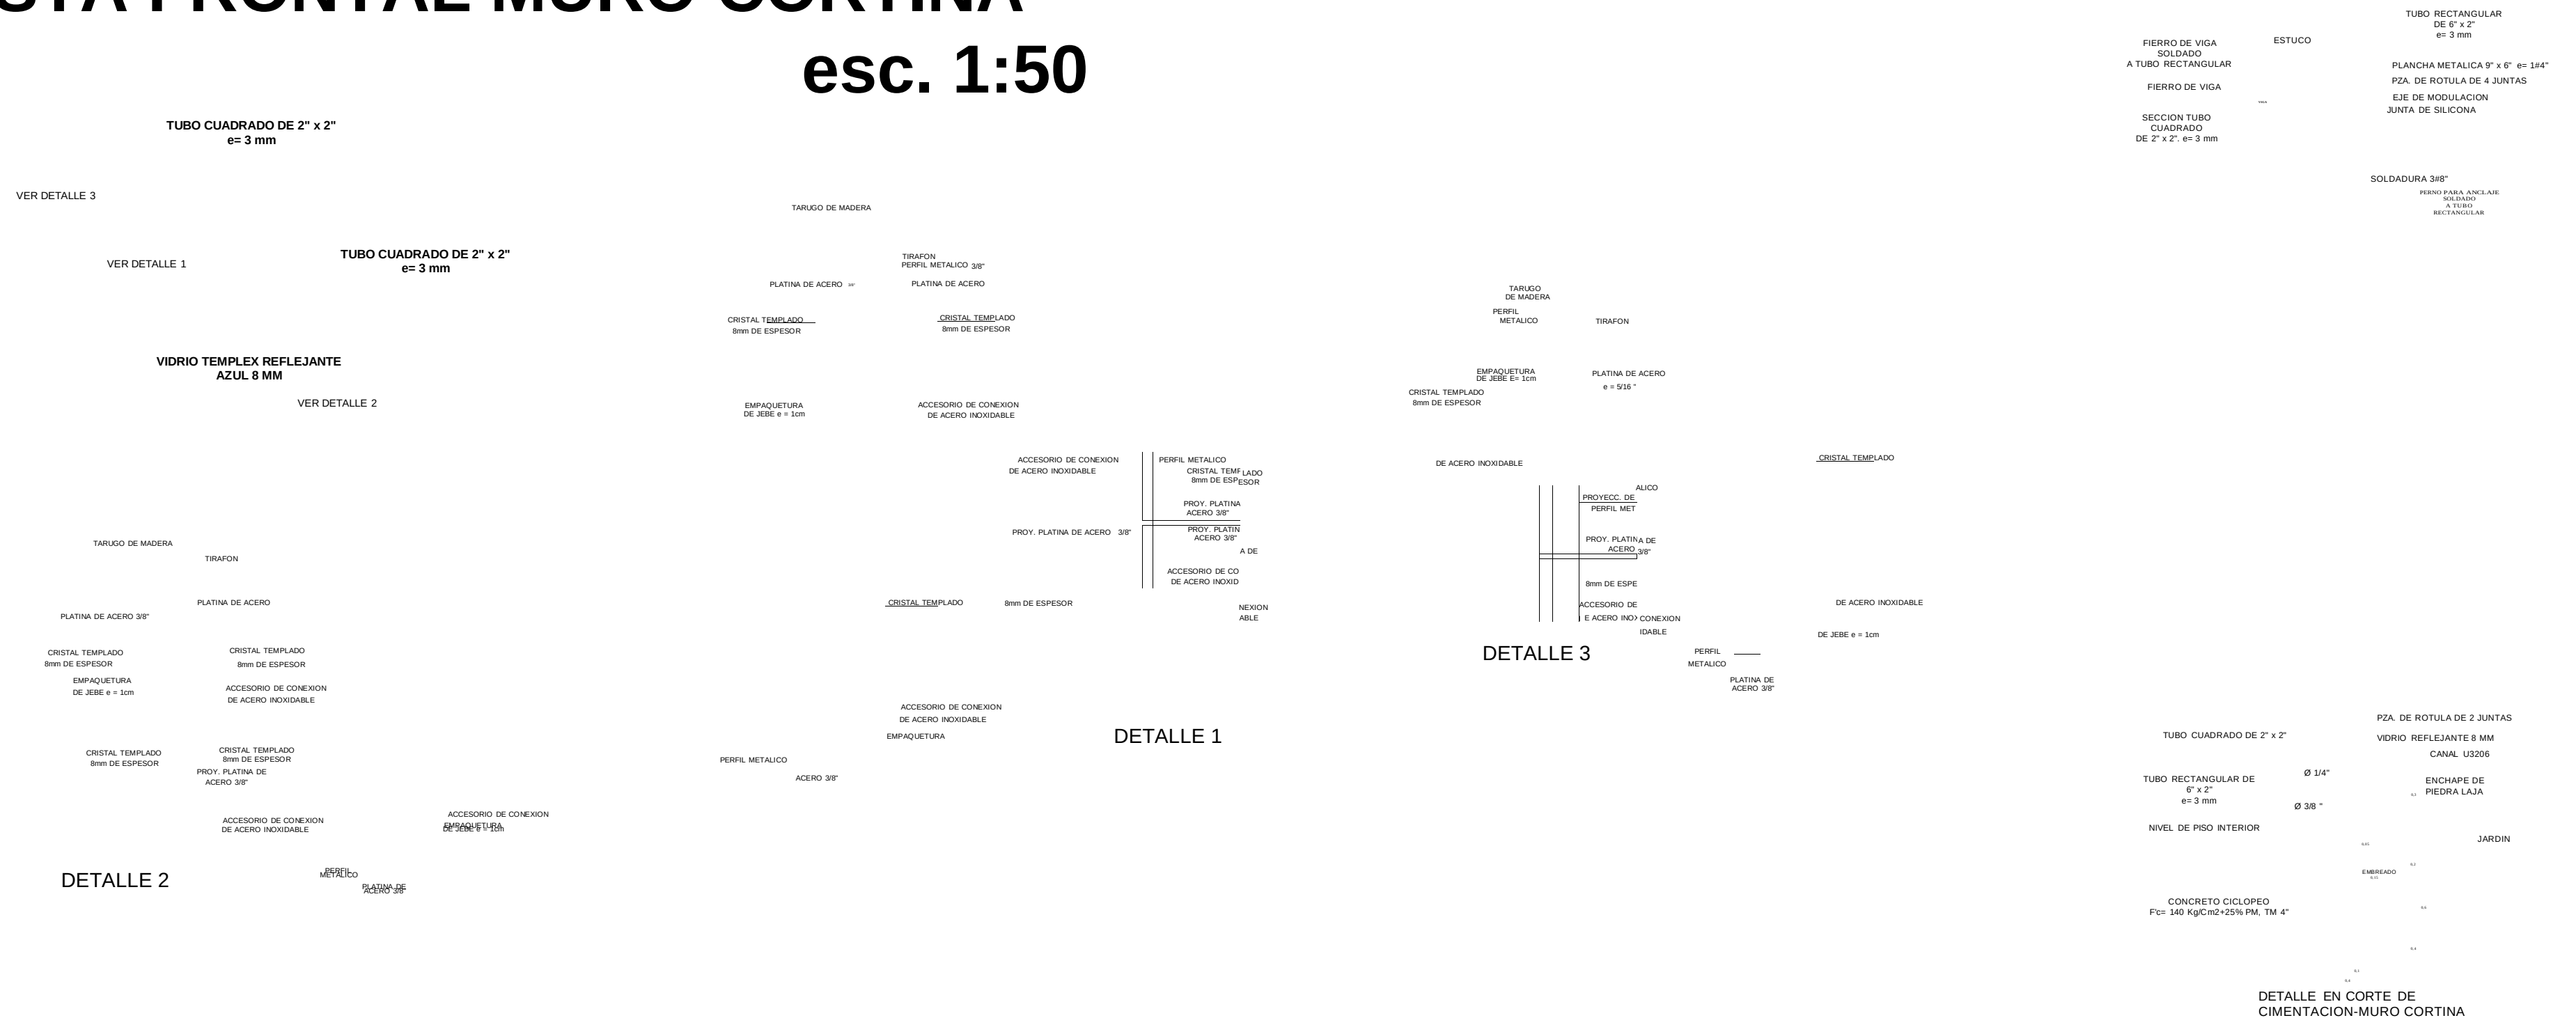


DETALLE CONSTRUCTIVO DE ESCALERA

esc. 1:50

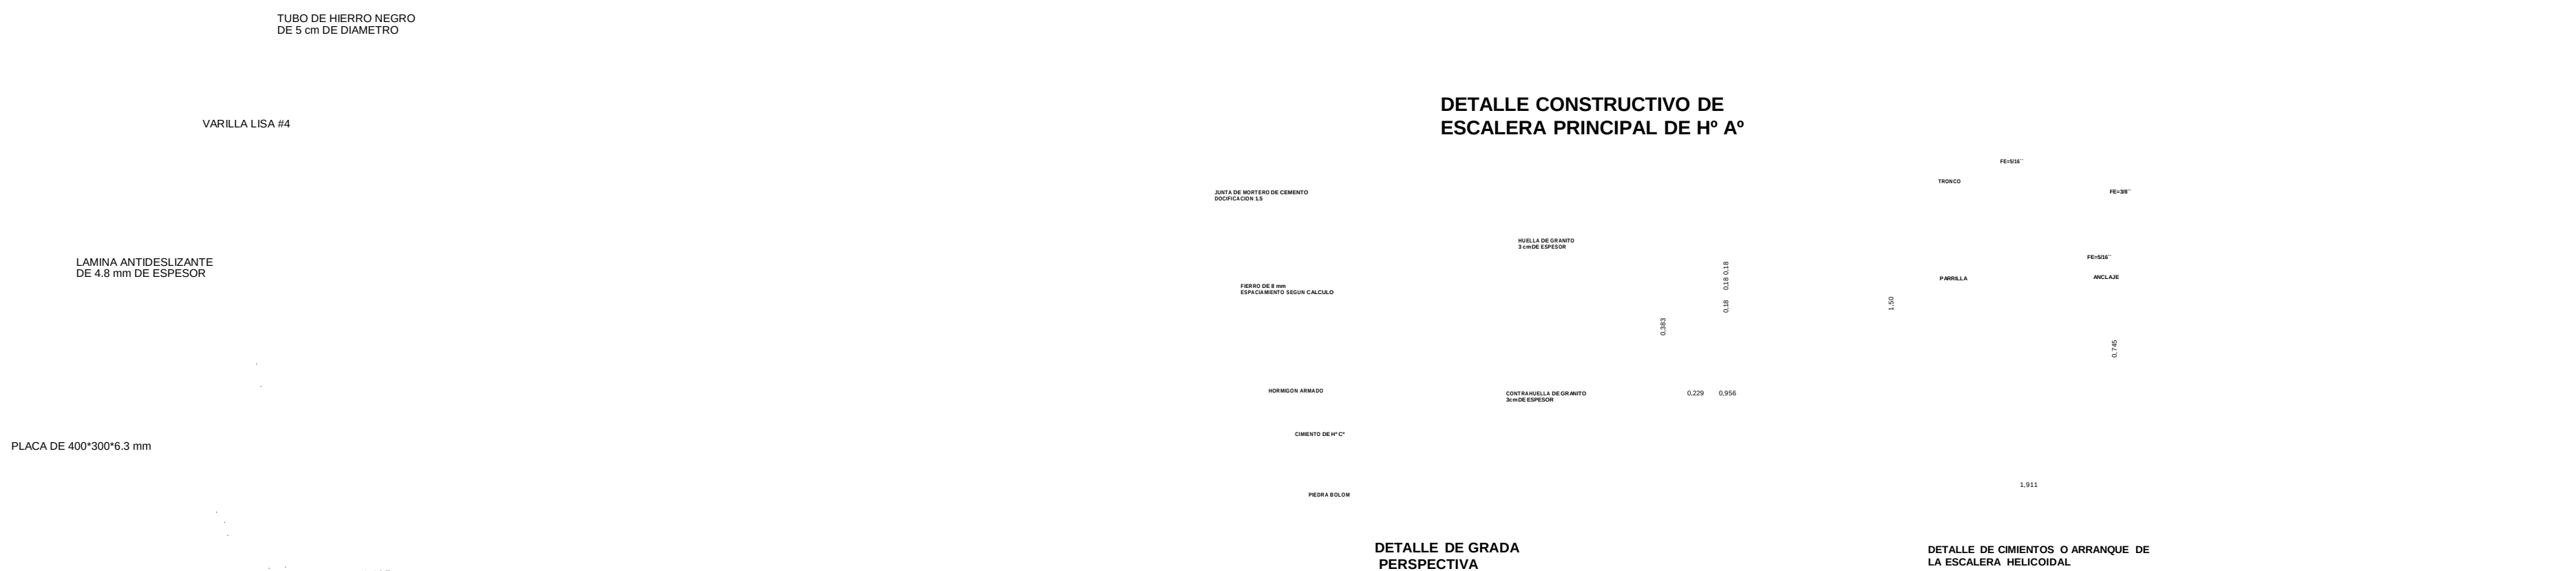

6#3 AROS
#3 @.20 m.


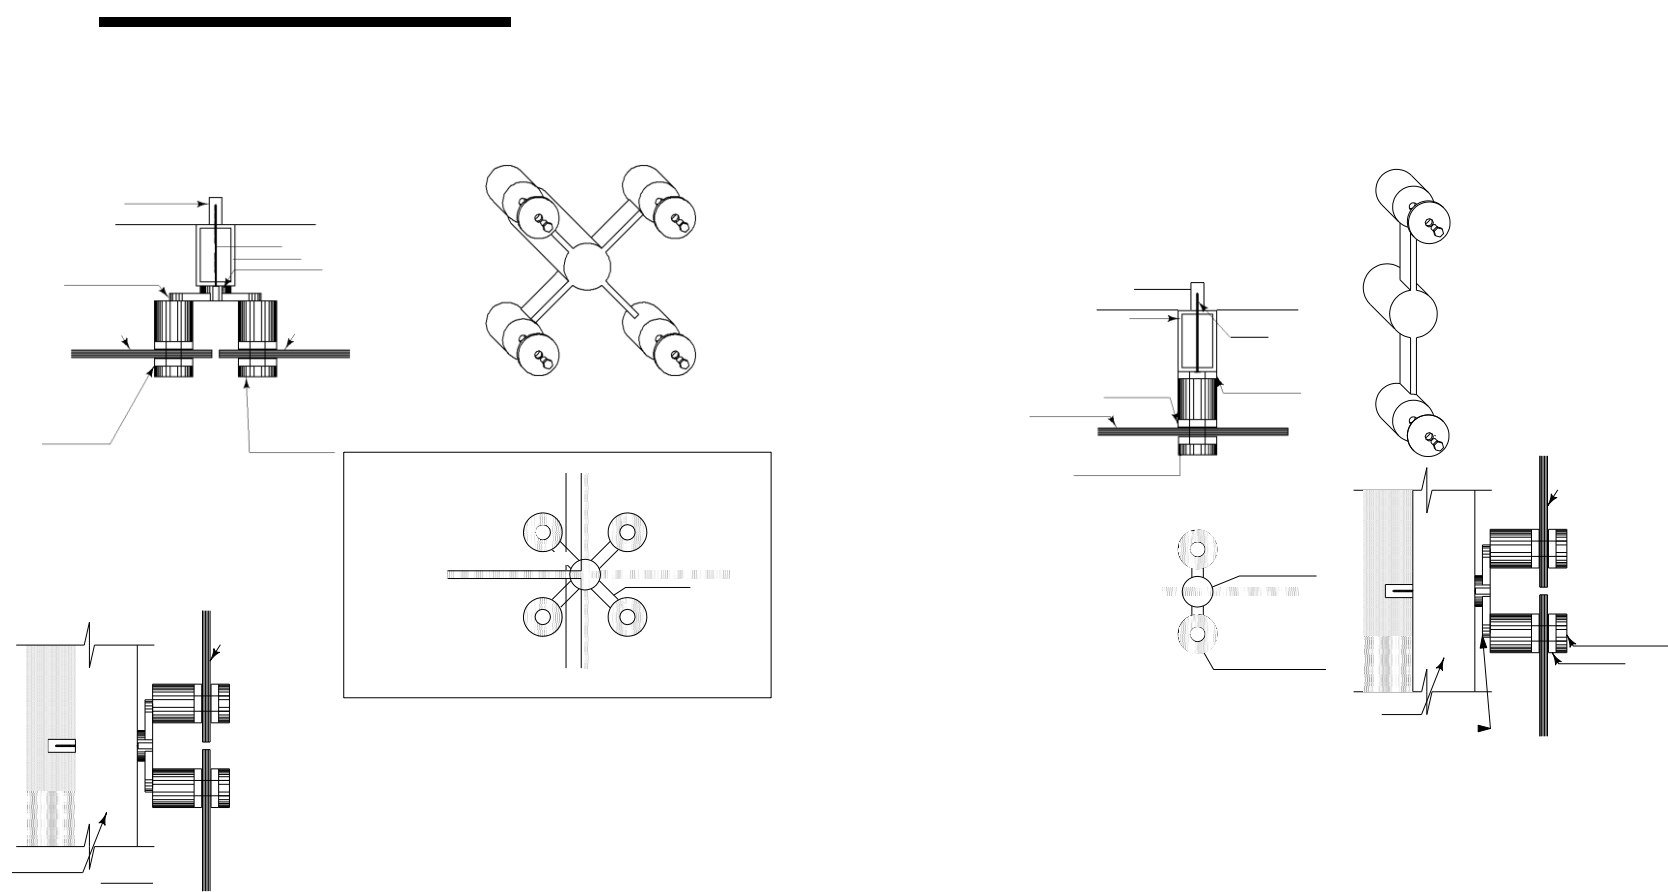
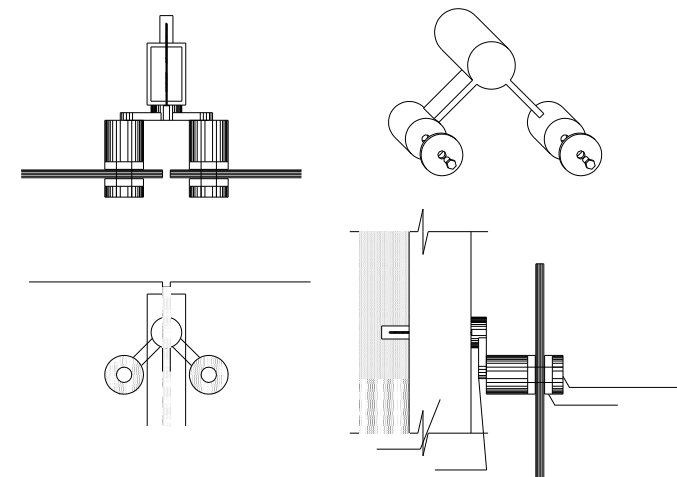
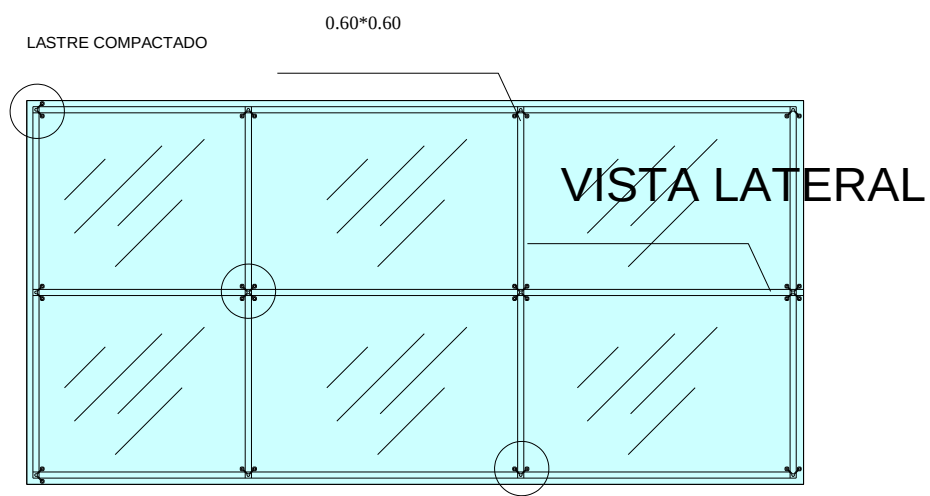


ARQUITECTURA
Y URBANISMO

POSTULANTE: EST. BARRIENTOS ROMERO CLAUDIA DAIANA

DOCENTE: ARQ MOGRO ARROYO ILSSEN


LAMINA:
GESTION 2024 35/43

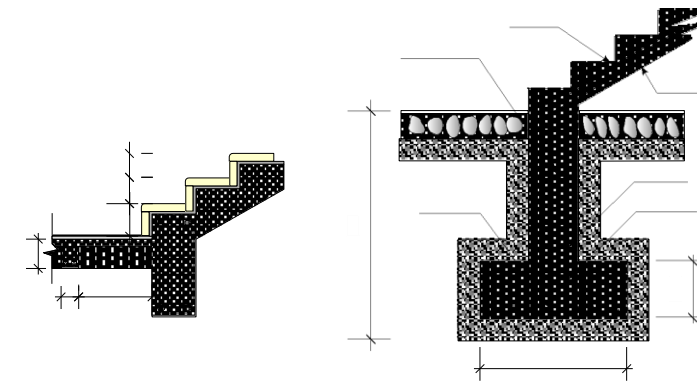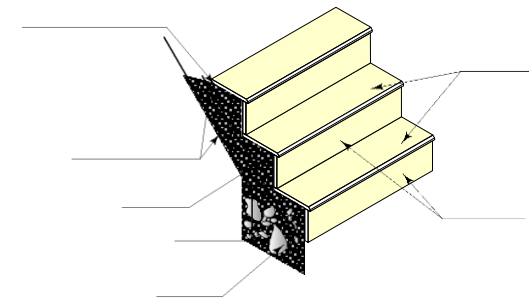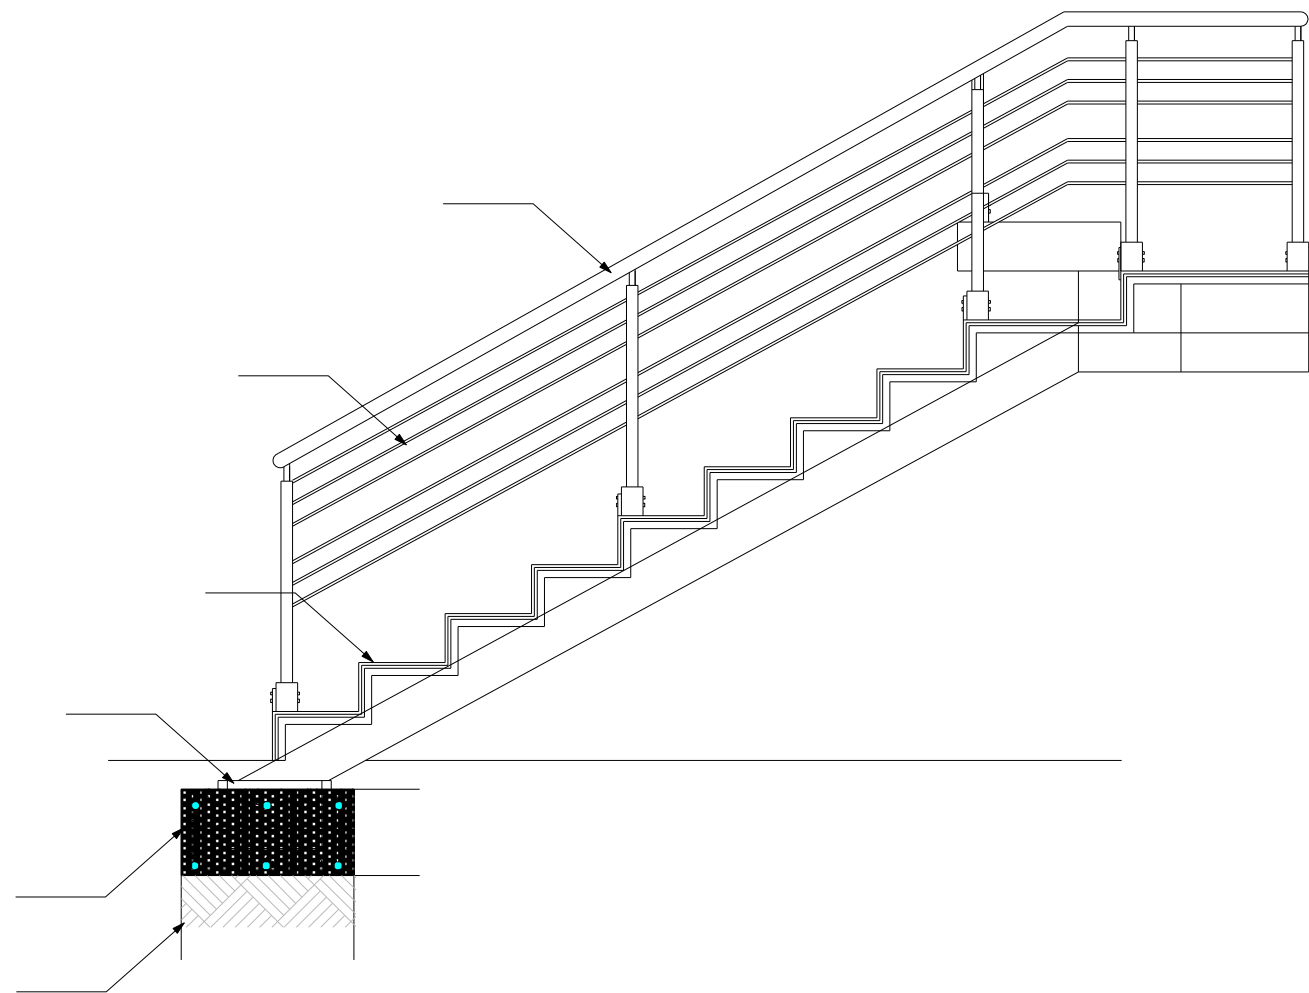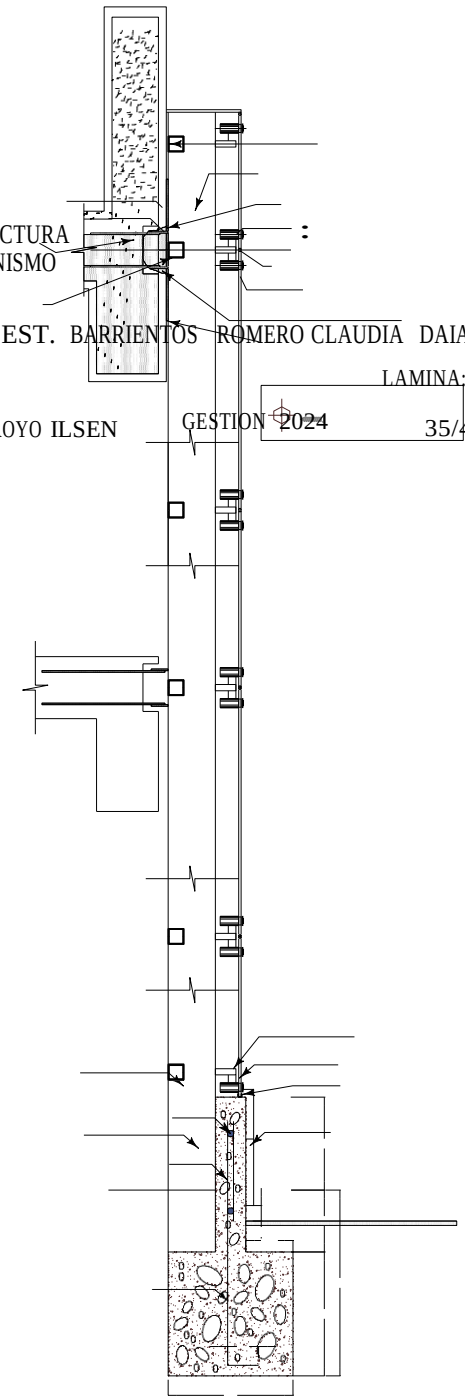


UNIVERSIDAD AUTONOMA JURI MISRE SARACHO

PROYECTO DE GRADO DISEÑO ARQUITECTONICO DE
UN CENTRO DE ACOPPIO Y PRODUCCION AGRICOLA EN SAN LORENZO




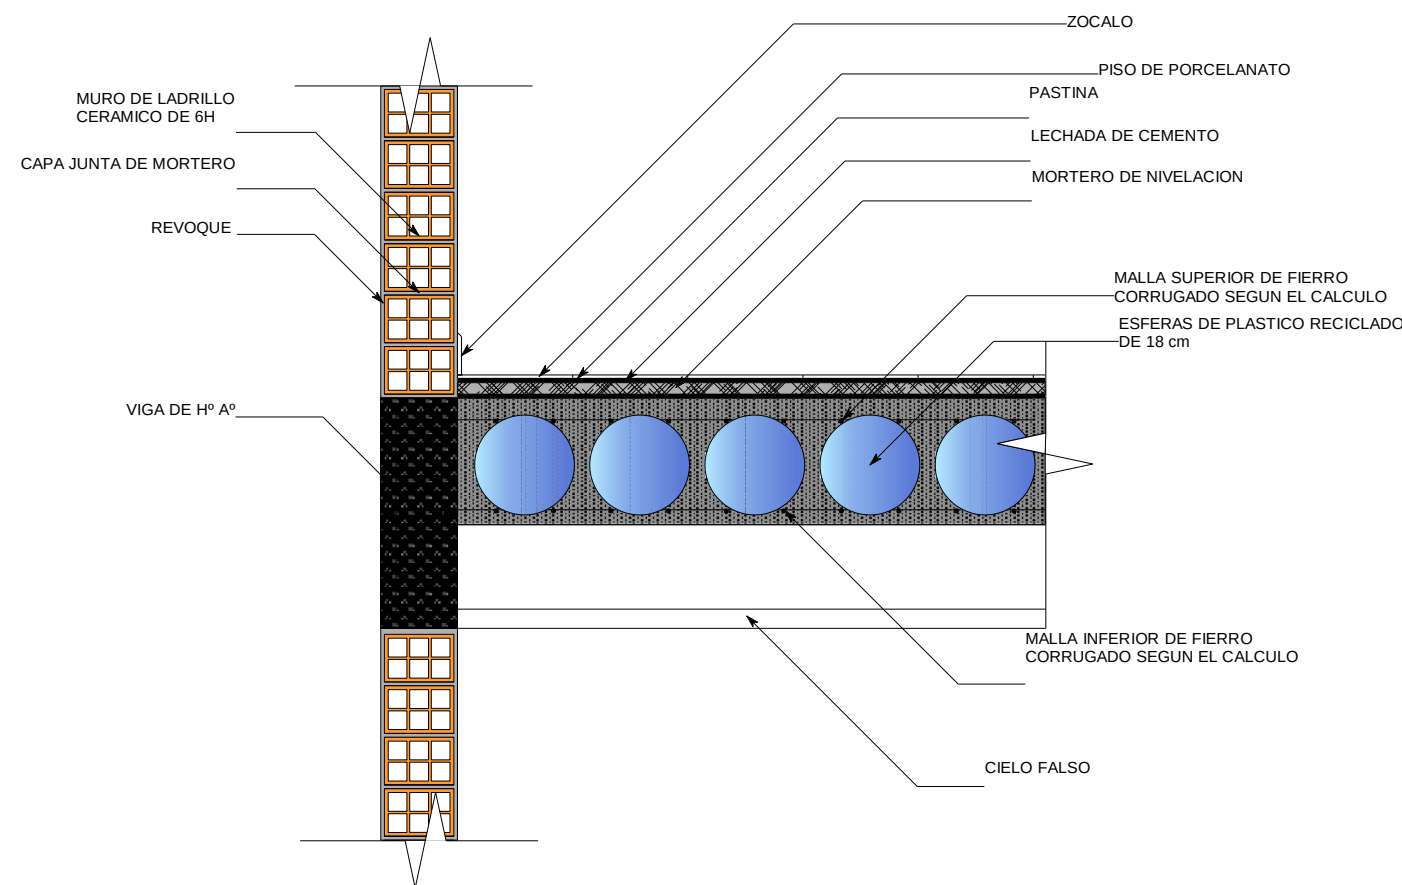

DETALLE UNIÓN DE LA LOSA PRENOVA Y VIGA
ESC. 1:10

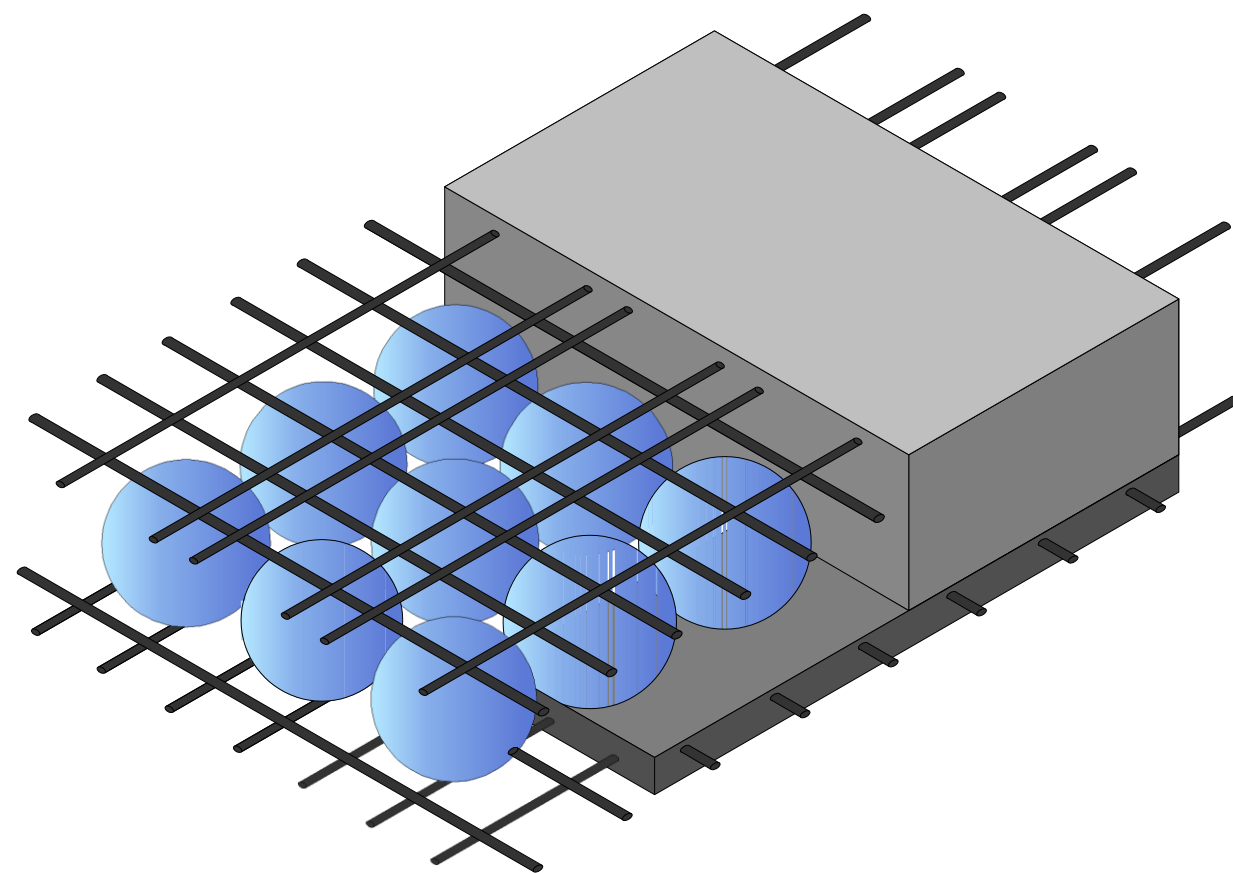

DETALLE DE LA LOSA
PRE NOVA

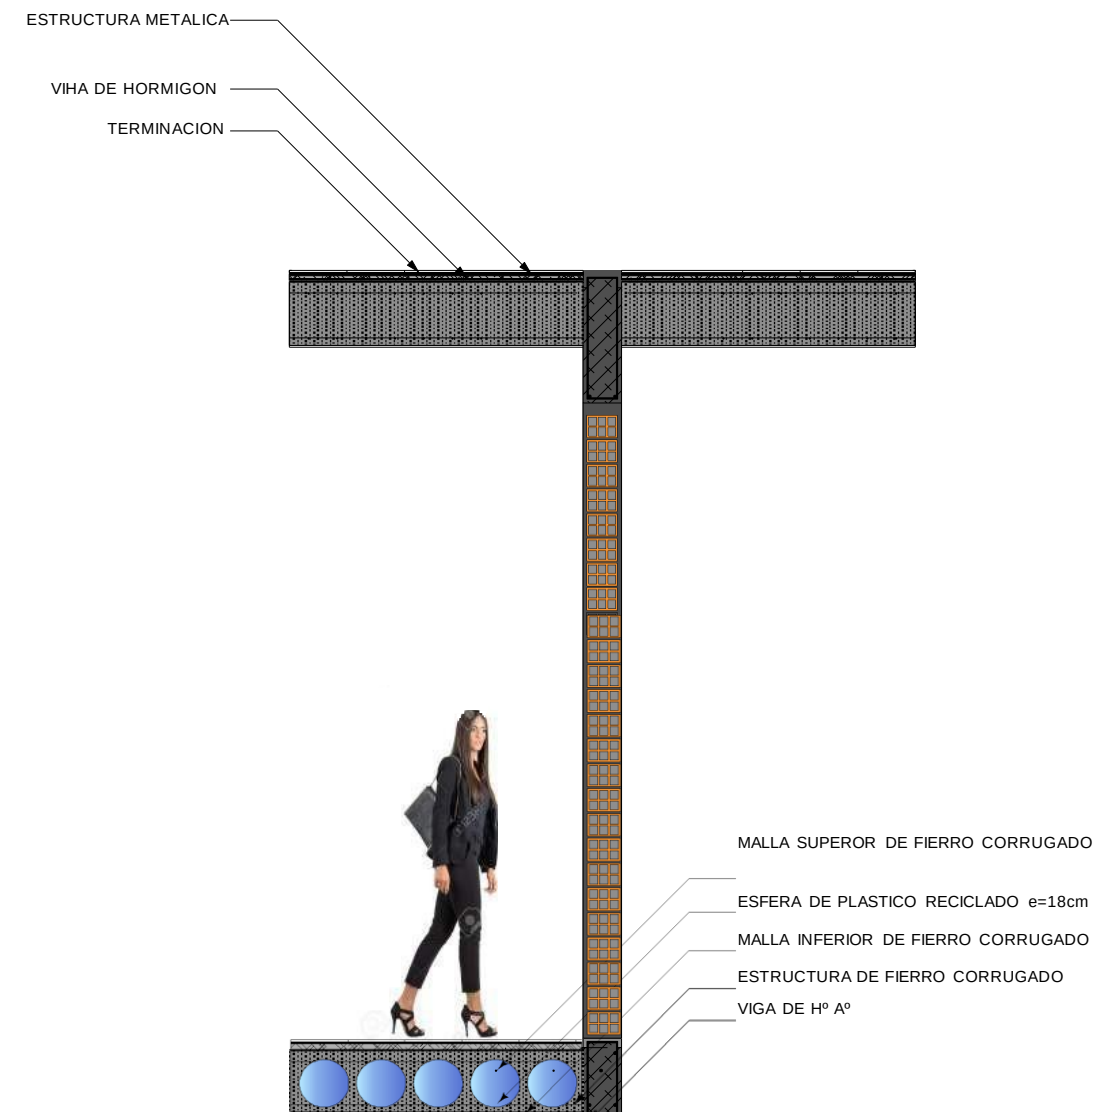

CORTE DE BORDE
ESC. 1:20

