




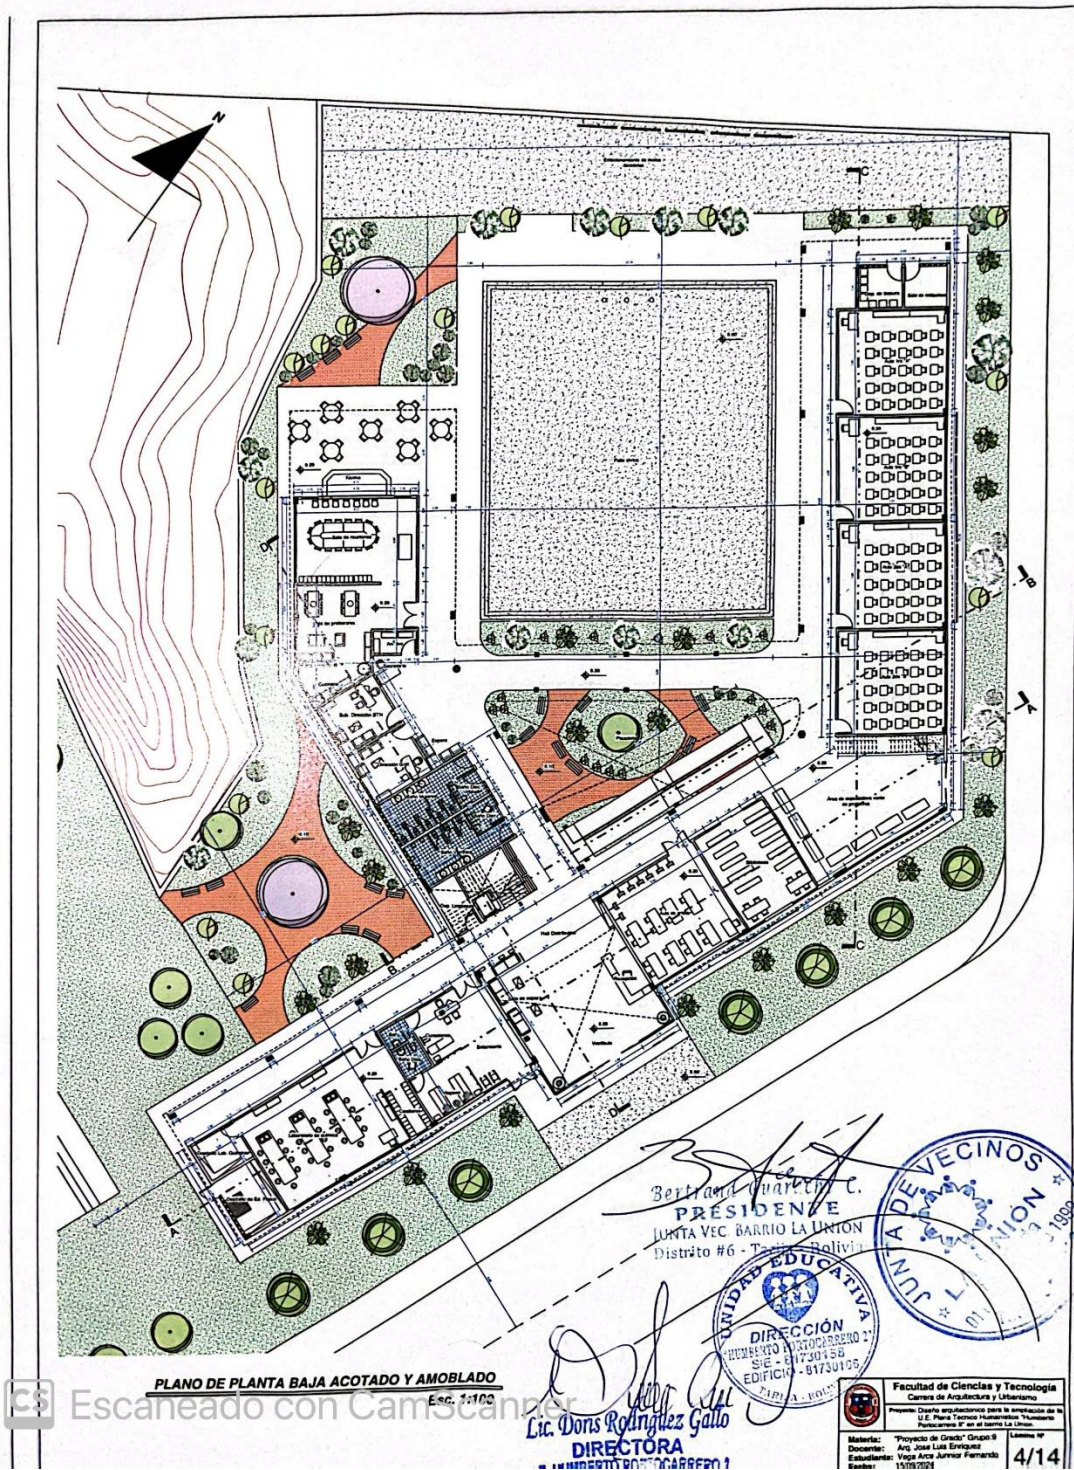

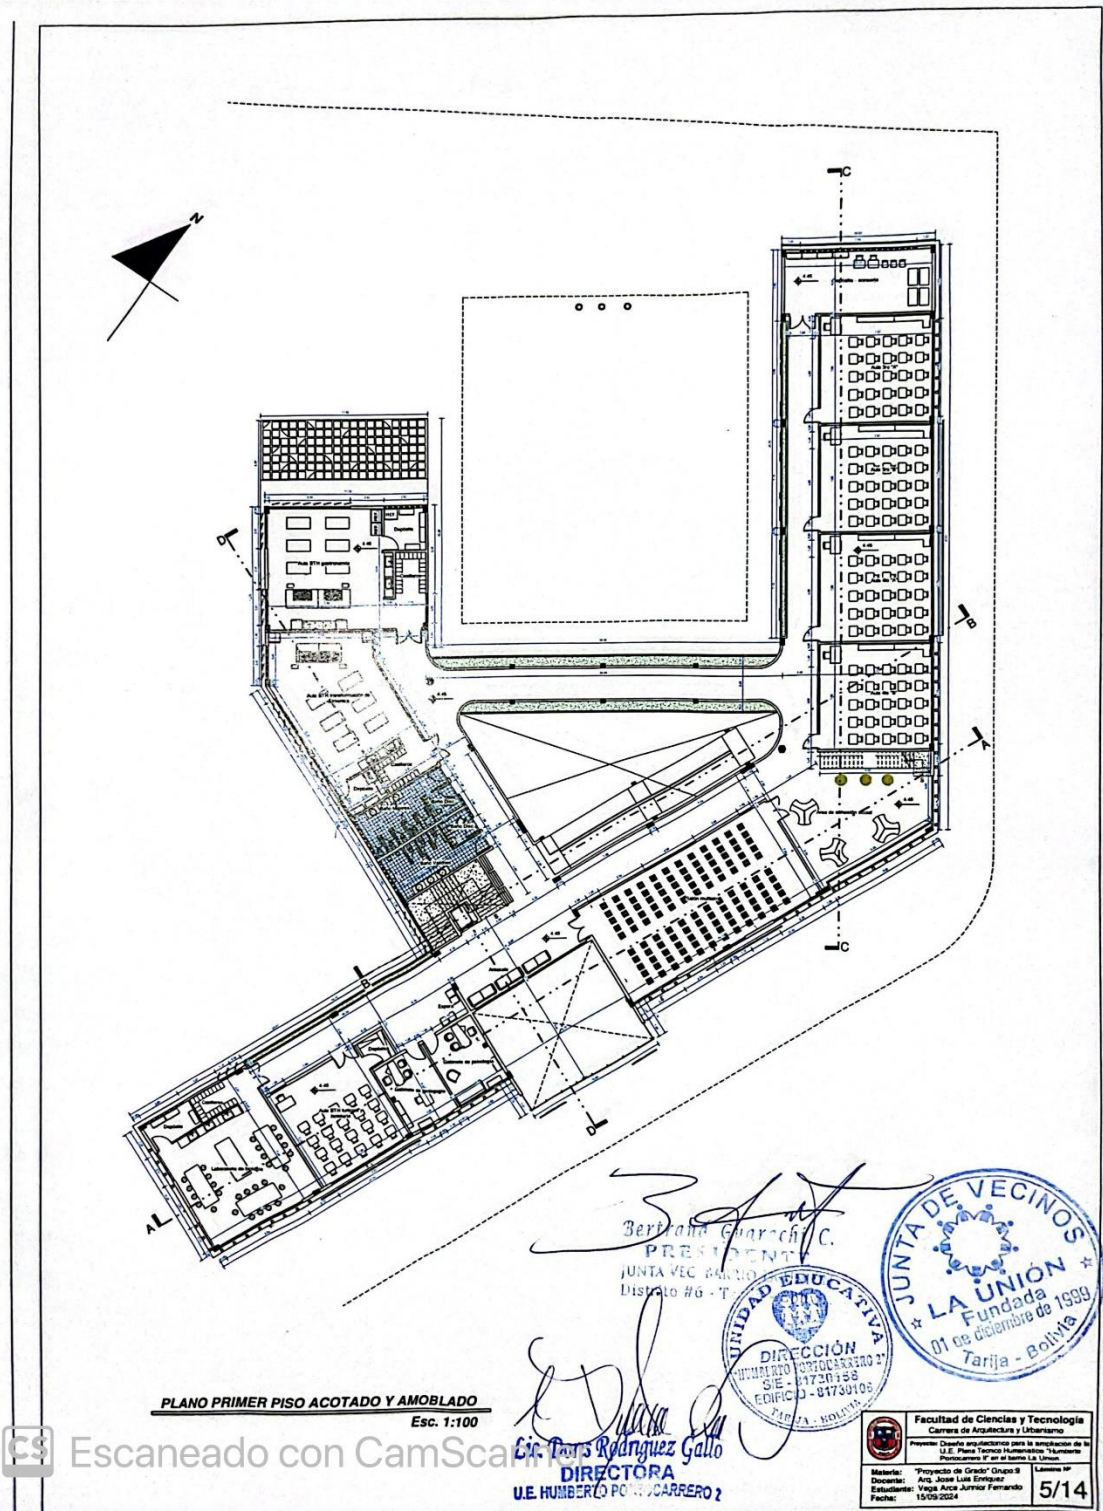

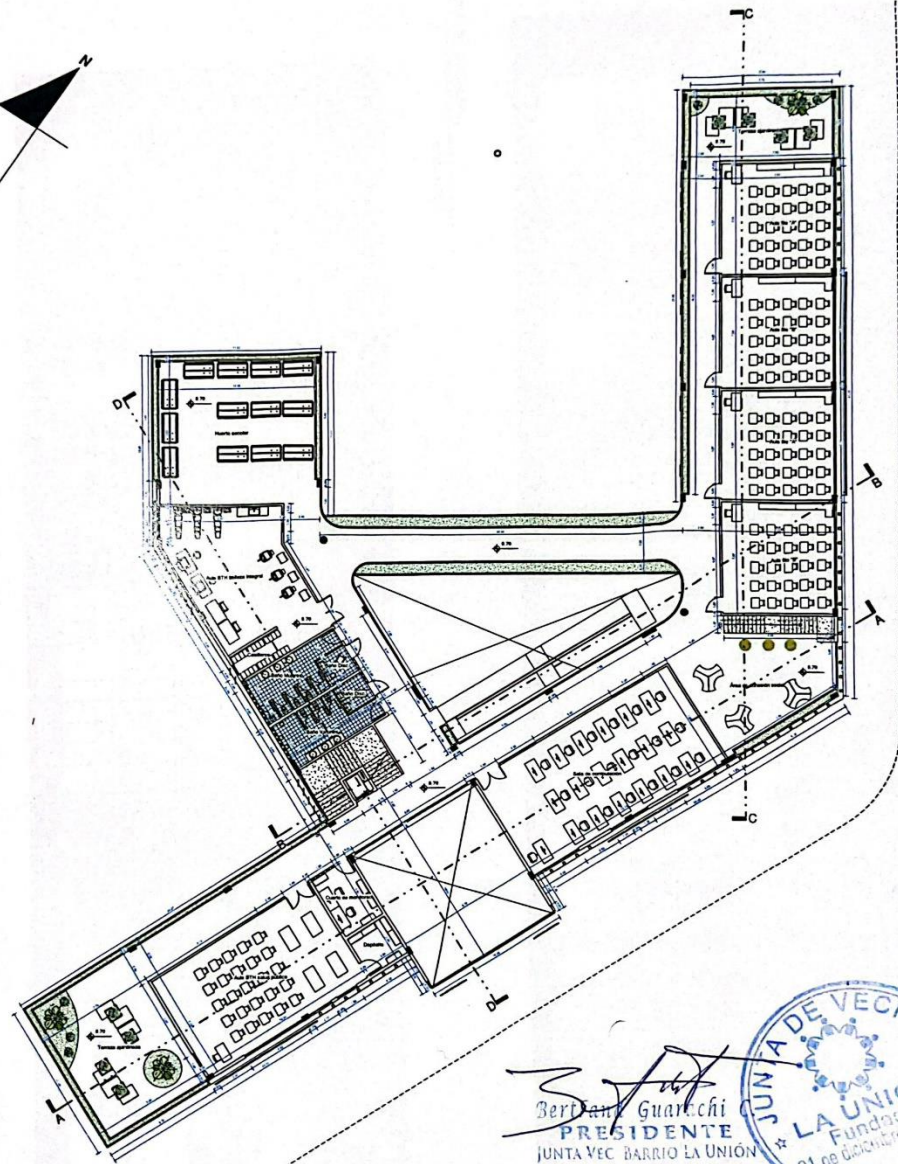

PLANO SEGUNDO PISO ACOTADO Y AMOBLADO
Esc. 1:100

Bertalan Guarachi
PRESIDENTE
JUNTA VEC. BARRIO LA UNIÓN
Distrito #6 - Tarija - Bolivia

Lic. Doris Rodríguez Gallo
DIRECTORA
U.E. HUMBERTO PORTOCARRERO

UNIDAD EDUCATIVA
HUMBERTO PORTOCARRERO
DIRECCIÓN
C.E. - 873013
EDIFICIO - 07/30

JUNTA DE VECINOS
LA UNIÓN
Fundada el 1970
01 de diciembre de 1970
Tarija - Bolivia

Facultad de Ciencias y Tecnología
Carrera de Arquitectura y Urbanismo
Proyecto: Diseño arquitectónico para la ampliación
U.E. Plena Técnica Humanística "Humberto Porto"
Perímetro #1 en el barrio La Unión

Materia: "Proyecto de Grado" Grupo 9
Docente: Arq. José Luis Enriquez
Estudiante: Vega Acea Junior Fernando
Fecha: 15/06/2024

6/




FACHADA PRINCIPAL

Esc. 1:100



FACHADA LATERAL DERECHA

Esc. 1:100

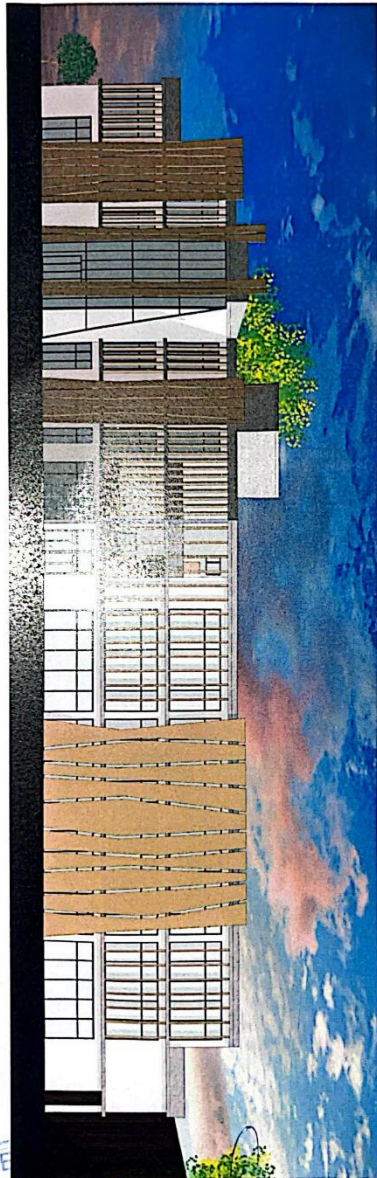

Bo. Lina G. C.
PRESIDENTE
JUNTA VEC. BARRIO LA UNIÓN
Distrito #6 - Tarija - Bolivia


Alcaldía de Tarija y Provincia
de Tarija
Tarija - Bolivia
Proyecto de Obras (Obras)
Distrito #6 - Tarija - Bolivia
Fecha: 11/11/2024

Lic. Doris Rodríguez Gallo
DIRECTORA
U.E. HUMBERTO PORTO

UNIDAD EDUCATIVA
DIRECCIÓN
HUMBERTO PORTO
S/E - 04720158
EDIFICIO - 04730196




ANEXO 2

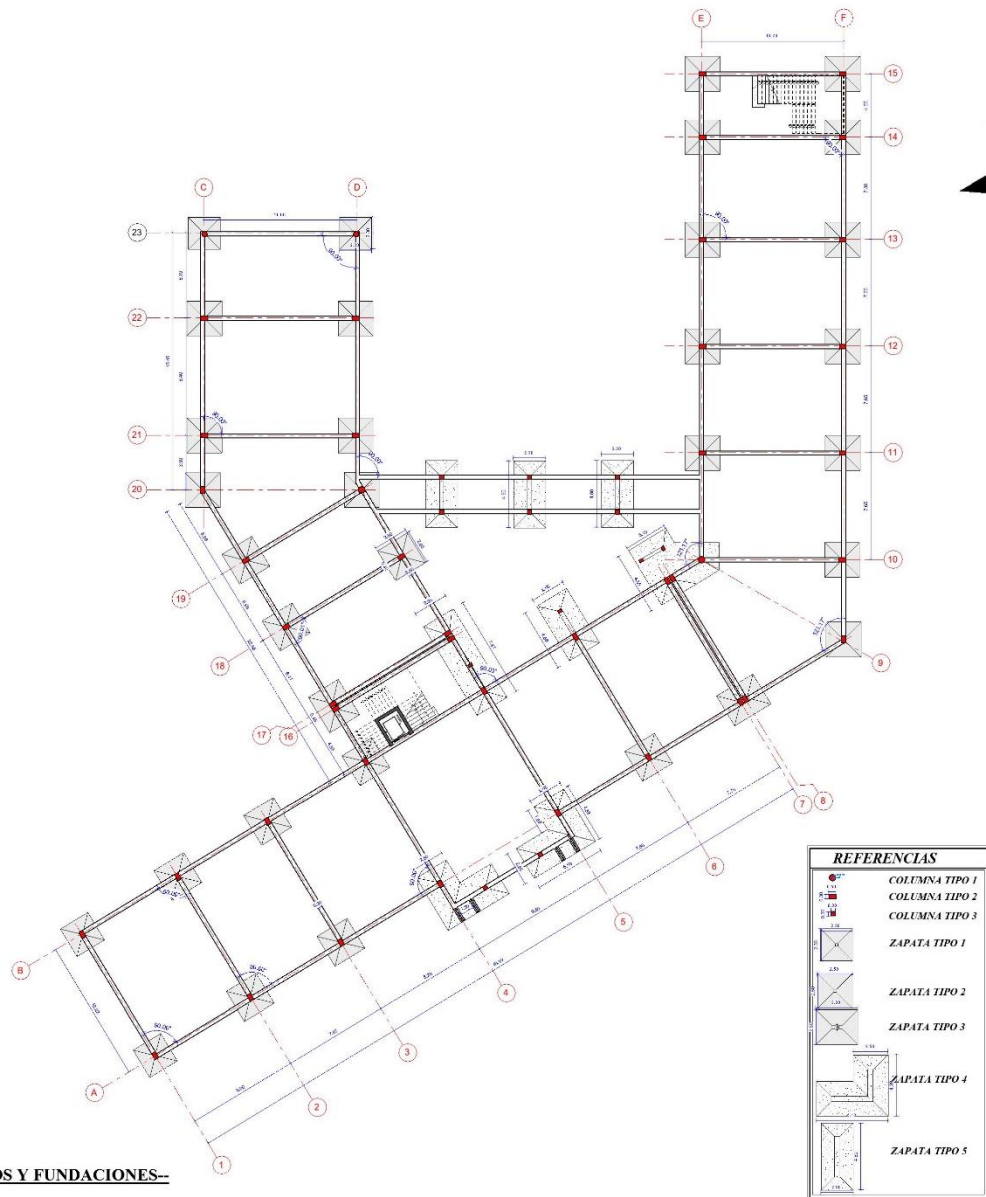

--PLANO DE CIMIENTOS Y FUNDACIONES--




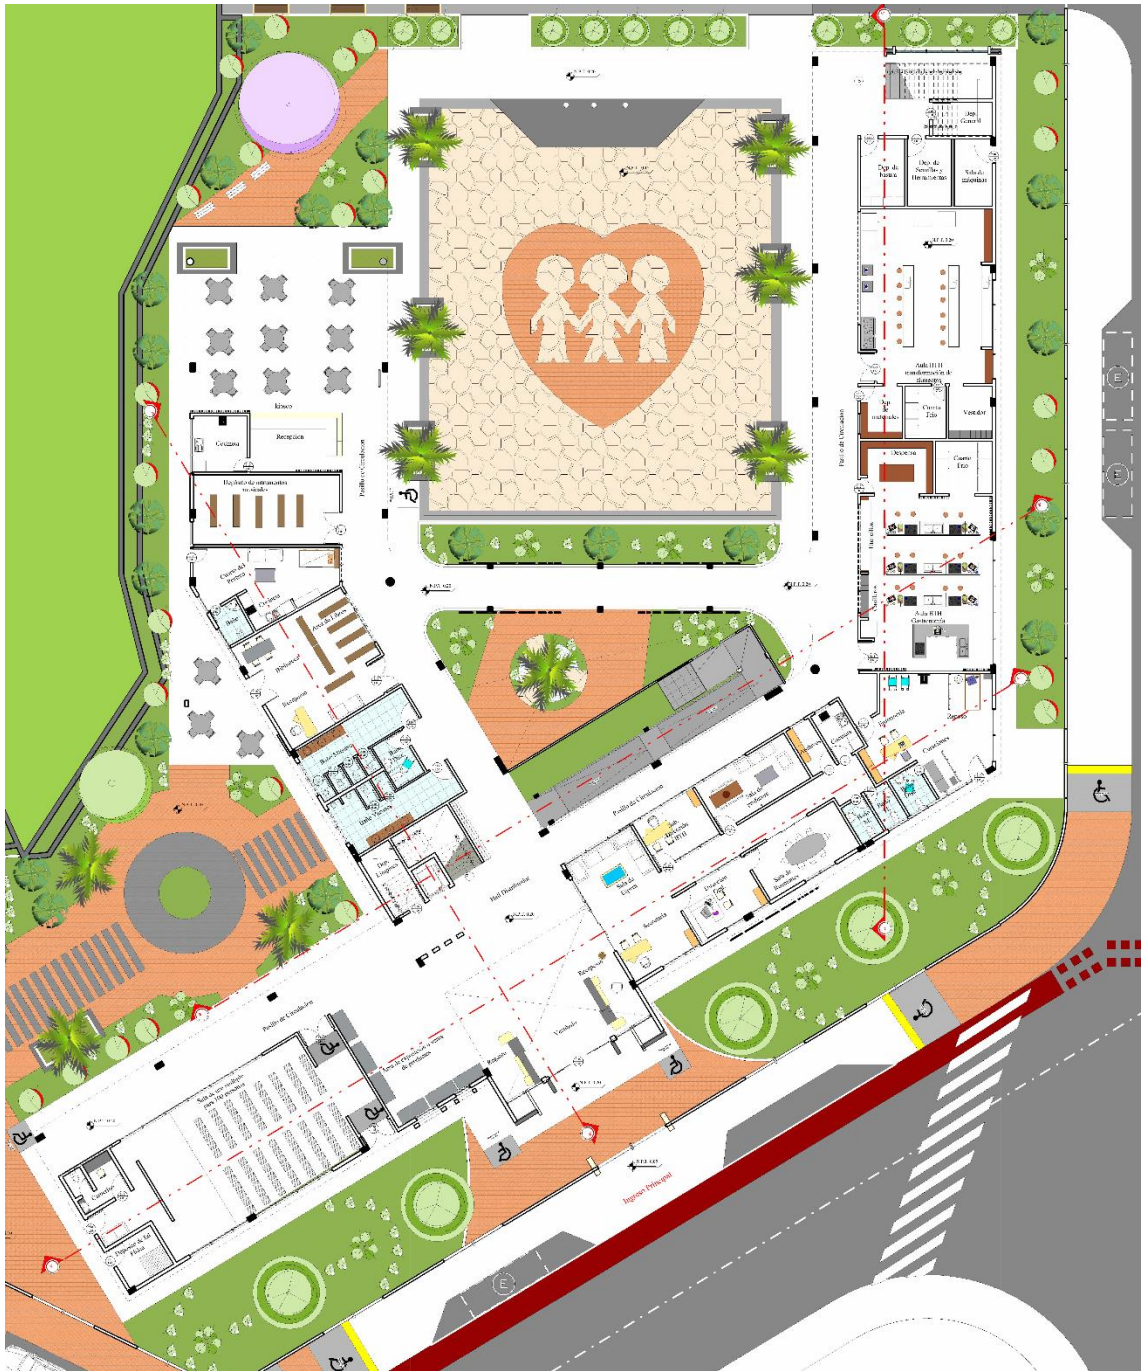







PLANO DE SEGUNDO PISO AMOBLADO
ESC:1:100




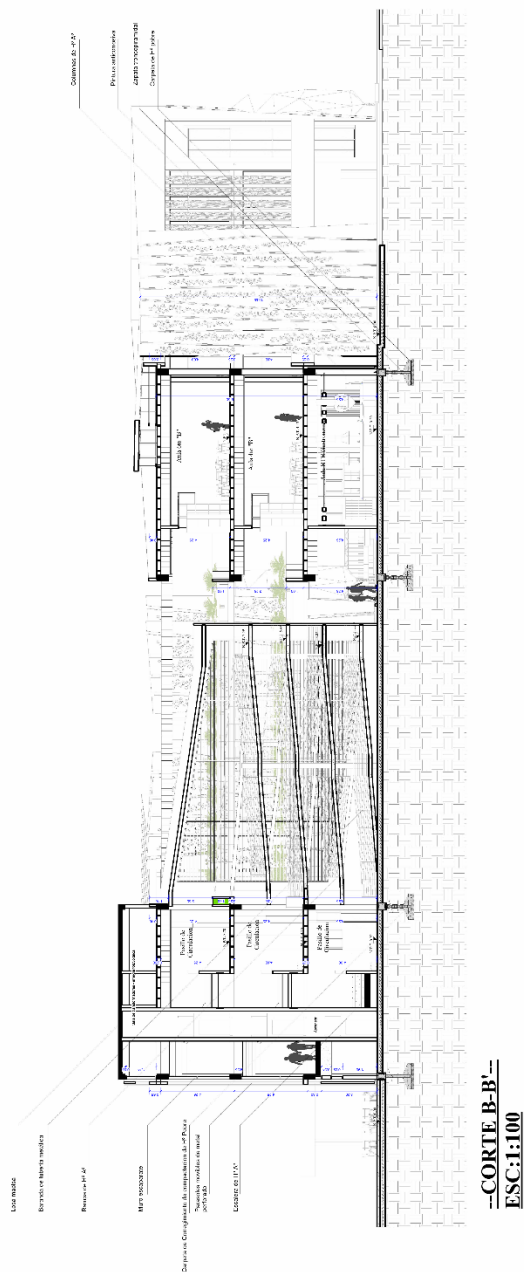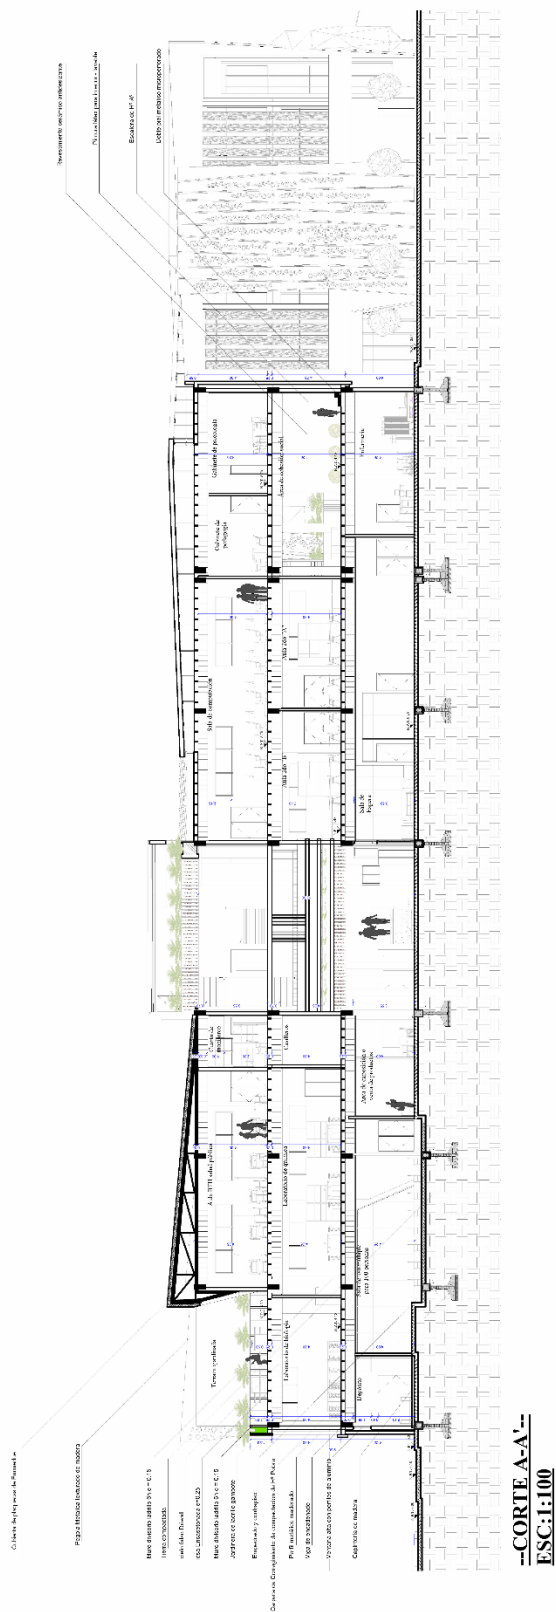

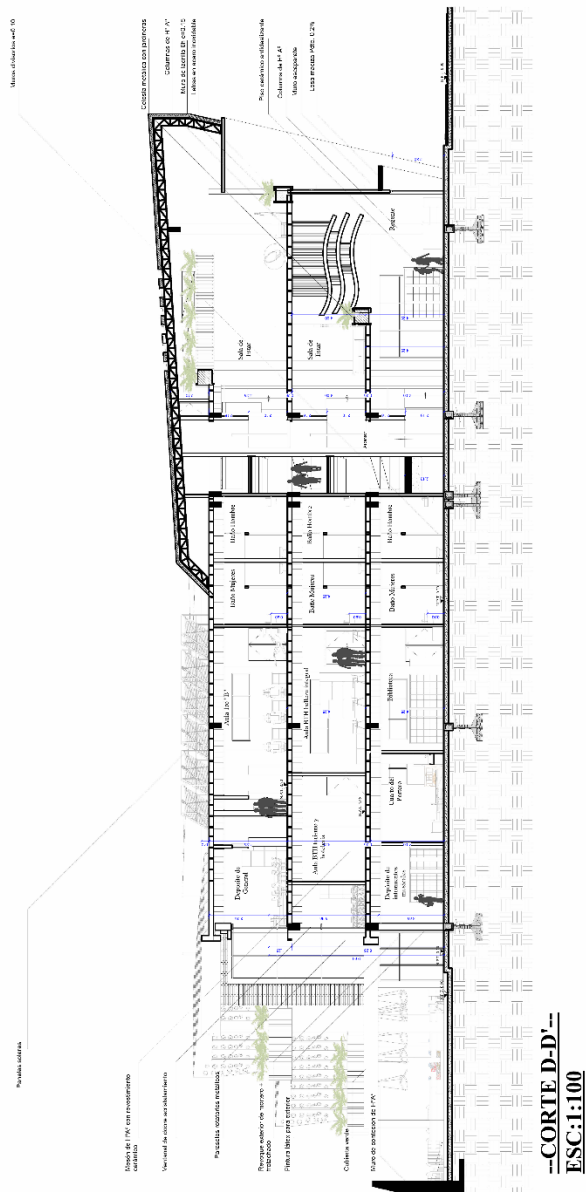



--FACHADA FRONTAL--
ESC: 1:100

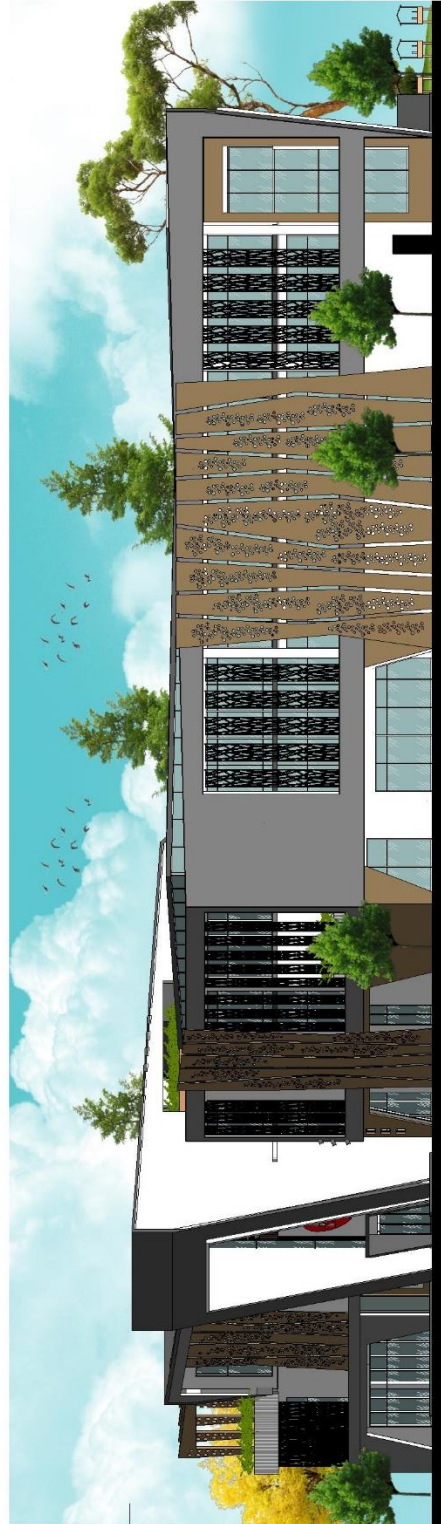

--FACHADA LATERAL DERECHA--
ESC: 1:100




--FACHADA LATERAL IZQUIERDA--
ESC:1:100



--FACHADA POSTERIOR--
ESC:1:100






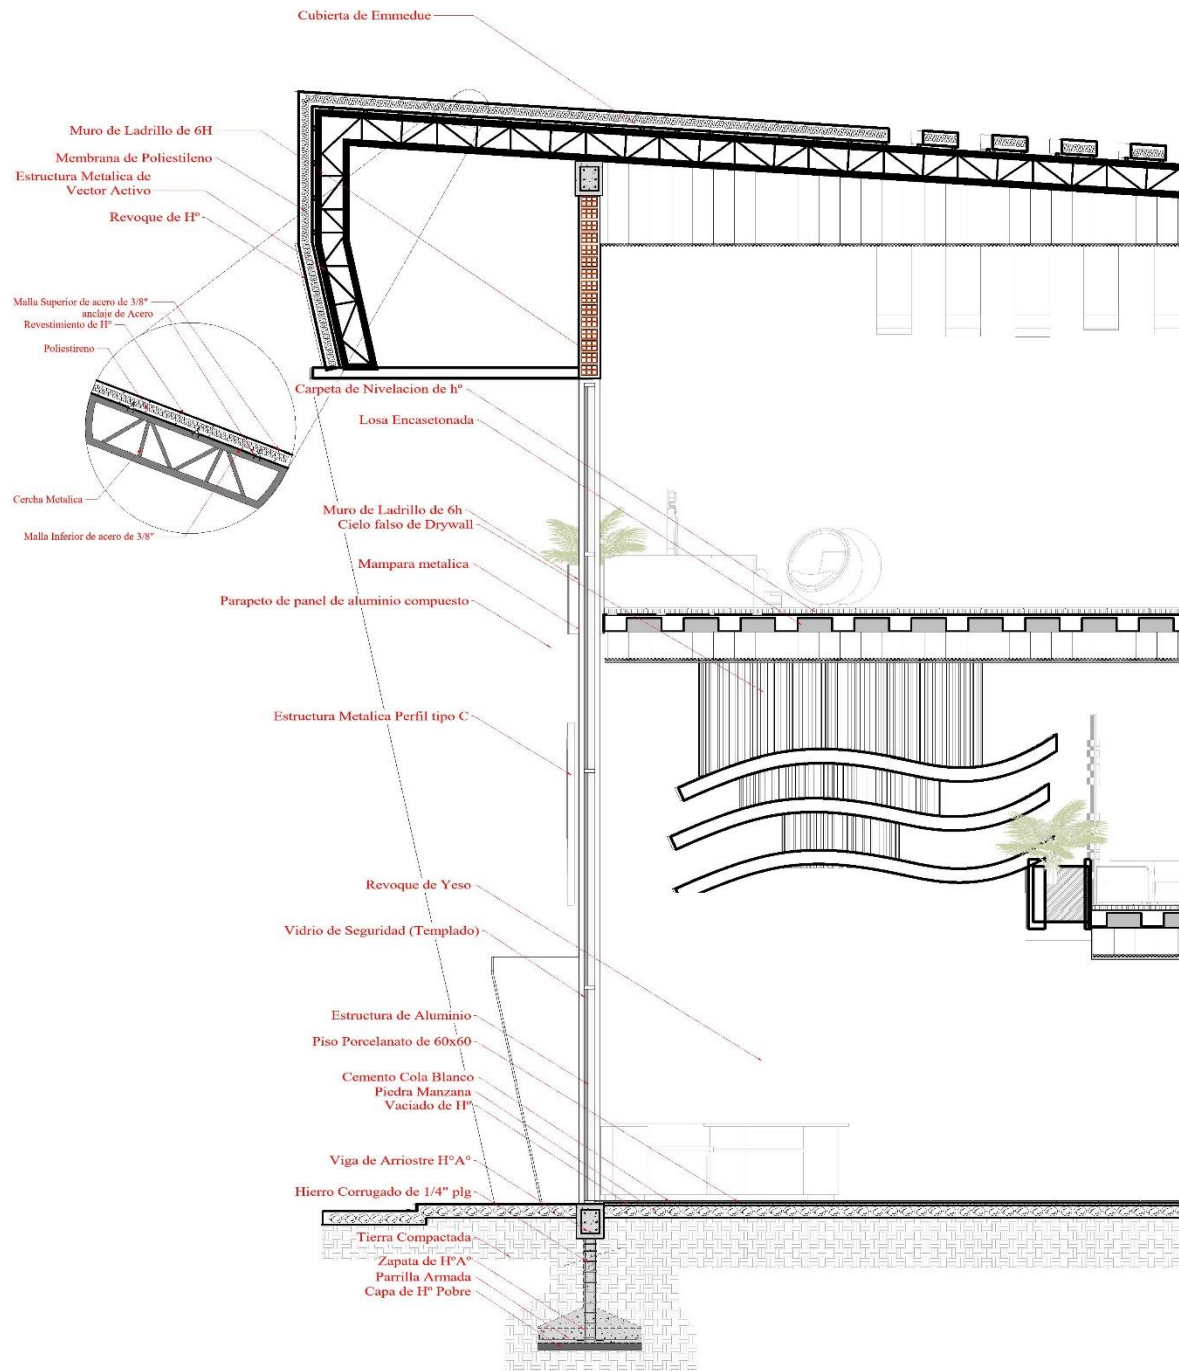

CORTE DE BORDE
ESC:1:20





DETALLE DE LOSA
ENCASETONADA
ESC. 1:10

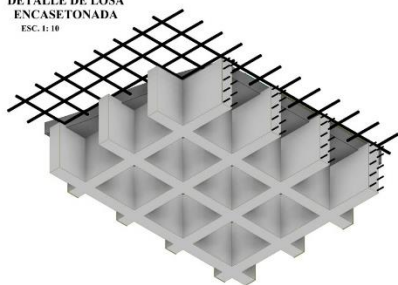


CORTE DE LOSA
ENCASETONADA
ESC. 1:10



DETALLE DE LOSA
ENCASETONADA
ESC. 1:10

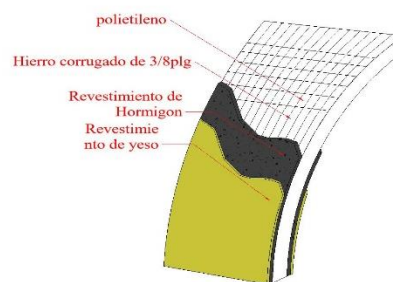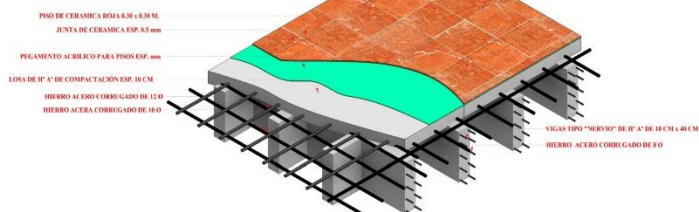

DETALLE DEL PANEL VERTICAL
ESC:1:20

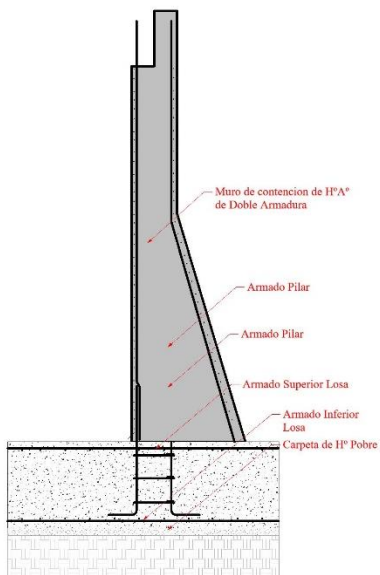

DETALLE DE MURO DE CONTENCIÓN Y
LOSA RADIER
ESC:1:10

DETALLE DE LA CUBIERTA EMMEDUE
ESC:1:20



DETALLE DEL PANEL VERTICAL
ESC:1:20

