

UNIDAD VIII

PLANOS


18. PLANOS




DISEÑO ARQUITECTONICO DEL EDIFICIO ADMINISTRATIVO ALCALDIA PARA PADCAYA-PRIMERA
SECCION-PROVINCIA ARCE-TARIJA




DISEÑO ARQUITECTONICO DEL EDIFICIO ADMINISTRATIVO ALCALDIA PARA PADCAYA-PRIMERA
SECCION-PROVINCIA ARCE-TARIJA

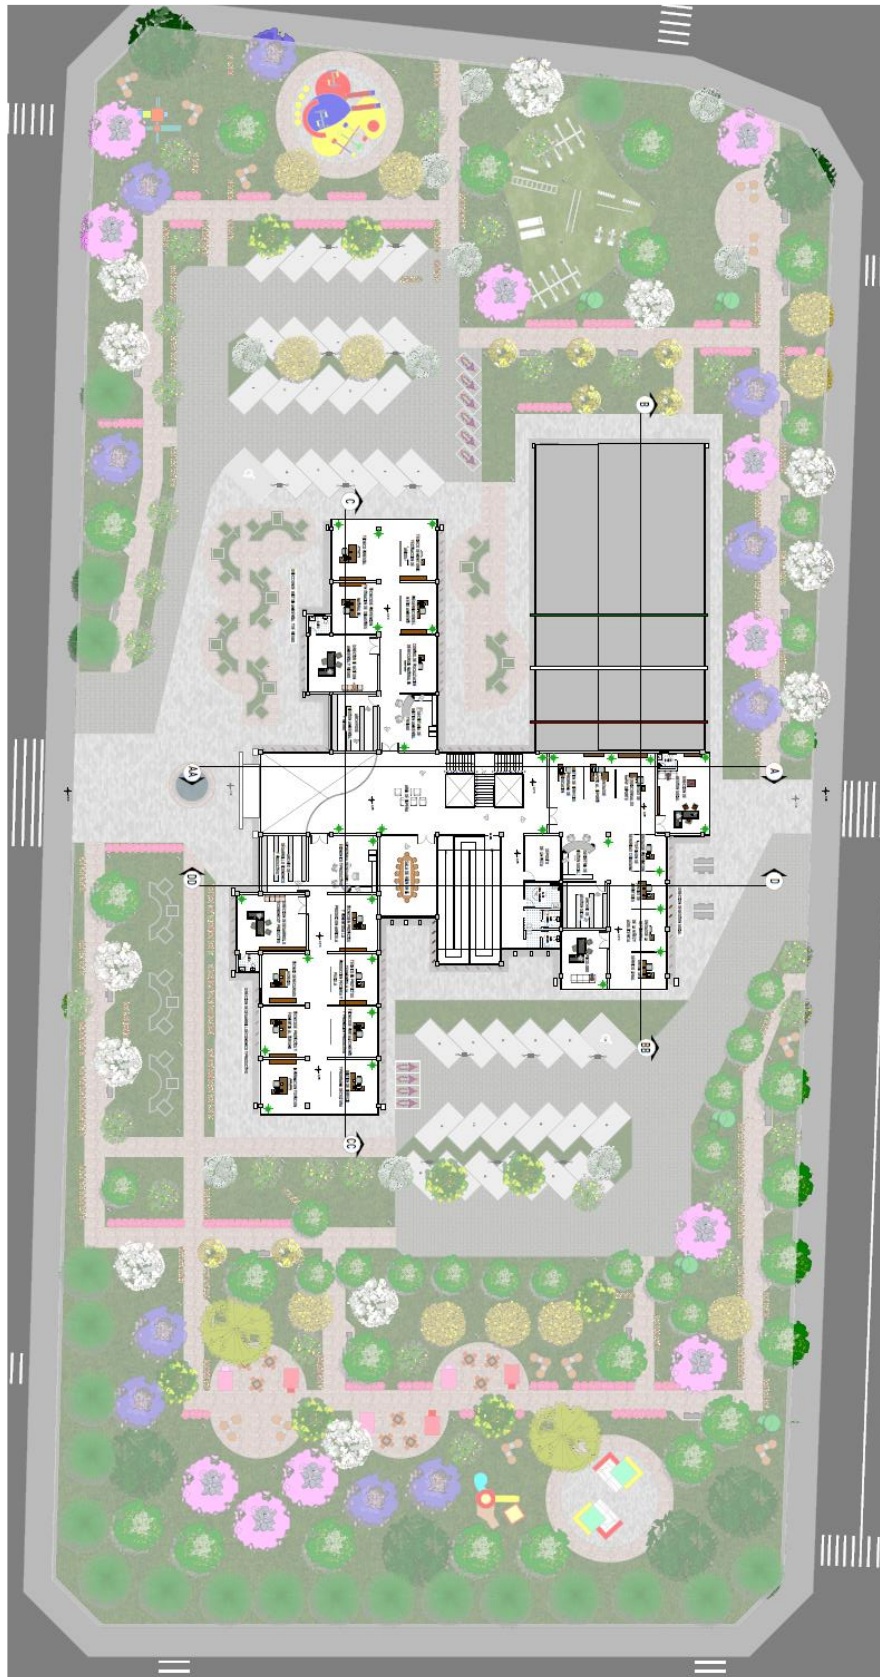

DISEÑO ARQUITECTONICO DEL EDIFICIO ADMINISTRATIVO ALCALDIA PARA PADCAYA-PRIMERA
SECCION-PROVINCIA ARCE-TARIJA

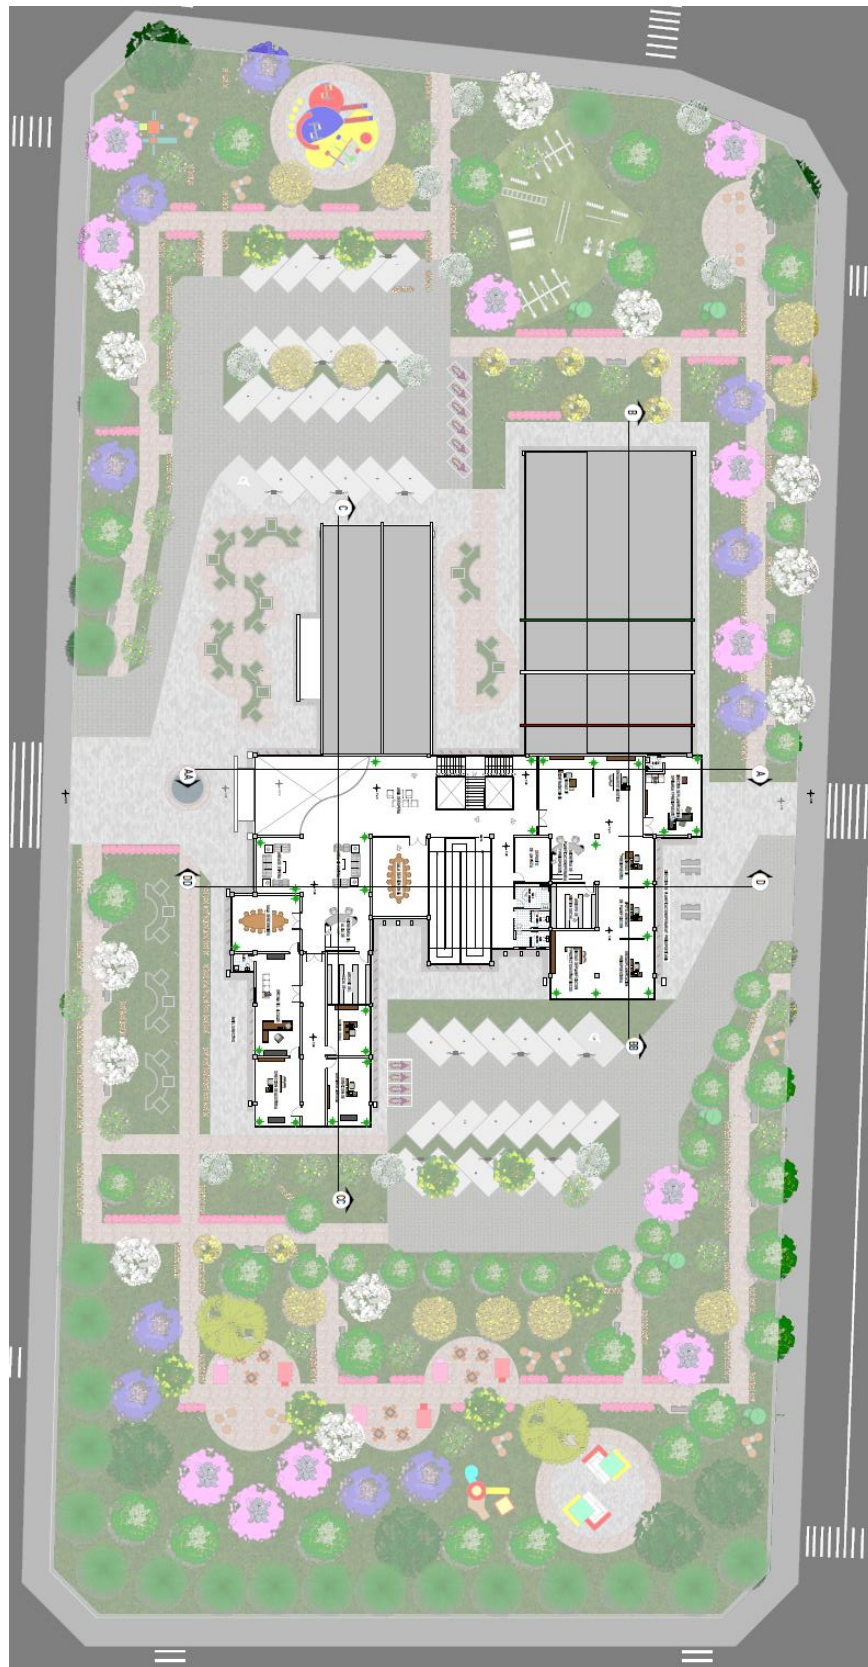

DISEÑO ARQUITECTONICO DEL EDIFICIO ADMINISTRATIVO ALCALDIA PARA PADCAYA-PRIMERA SECCION-PROVINCIA ARCE-TARIJA

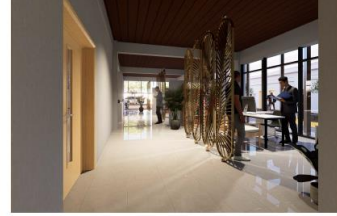

UNIVERSIDAD AUTÓNOMA
JUAN MANUEL SÁNCHEZ
FACULTAD DE CIENCIAS
Y TECNOLOGÍA
CARRERA DE ARQUITECTURA
Y URBANISMO

PROYECTO:
DISEÑO ARQUITECTÓNICO
DEL EDIFICIO
ADMINISTRATIVO
ALCALDIA PARA
PADCAYA-PRIMERA
SECCION-PROVINCIA
ARCE-TARIJA

DOCENTE ASIA
ARQ. PATRICIA MIRANDA

ESTUDIANTE
MORALES LUSTARIEZ
BETSAI JOHANA

3M

ESCALA
UNICA

2025
GRUPO 2

LAMINA
PERSPECTIVAS INTERIORES

Nº DE LAMINA
31



UNIVERSIDAD AUTÓNOMA
JUAN MANUEL SÁNCHEZ
FACULTAD DE CIENCIAS
Y TECNOLOGÍA
CARRERA DE ARQUITECTURA
Y URBANISMO

PROYECTO:
DISEÑO ARQUITECTÓNICO
DEL EDIFICIO
ADMINISTRATIVO
ALCALDIA PARA
PADCAYA-PRIMERA
SECCION-PROVINCIA
ARCE-TARIJA

DOCENTE ASIA
ARQ. PATRICIA MIRANDA

ESTUDIANTE
MORALES LUSTARIEZ
BETSAI JOHANA

3M

ESCALA
UNICA

2025
GRUPO 2

LAMINA
PERSPECTIVAS EXTERIORES

Nº DE LAMINA
32

[illegible]



FACHADA PRINCIPAL
ESCALA 1:100



FACHADA NORTE
ESCALA 1:100



FACHADA ESTE
ESCALA 1:100



FACHADA OESTE
ESCALA 1:100