

PLANOS



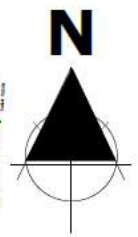

REFERENCIA
MANZANOS-PREDIOS
SUP. CONSTRUIDA
SUP. LIBRE
AREA INTERVENCION
VEGETACION

PERFIL DE VIA
REPUBLICA ARGENTINA

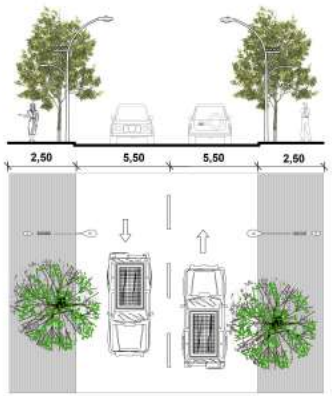



ALTURA BASE DE EDIFICACION

PLANO DE UBICACION Y ENTORNO URBANO

ESC. 1: 1000


UNIVERSIDAD AUTONOMA JUAN MISAEL SARACHO	FACULTAD DE CIENCIAS Y TECNOLOGIA	CARRERA DE ARQUITECTURA Y URBANISMO			
PROYECTO DE GRADO: CENTRO INTEGRAL DE AJEDREZ EN EL MUNICIPIO DE VILLAZON	ESTUDIANTE: LIPE CARMONA KEILA BELEN	DOCENTE: ALVARO F. BORDA VILLENA	GRUPO: 8	GESTION: 2025	LAMINA N° 9/37

9.PLANIMETRIA GENERAL




PLANIMETRIA
ESC. 1: 500

	UNIVERSIDAD AUTONOMA JUAN MISAEL SARACHO	FACULTAD DE CIENCIAS Y TECNOLOGIA	CARRERA DE ARQUITECTURA Y URBANISMO			
PROYECTO DE GRADO	CENTRO INTEGRAL DE AJEDREZ EN EL MUNICIPIO DE VILLAZON	ESTUDIANTE: LIPE CARMONA KEILA BELEN	DOCENTE: ALVARO F. BORDA VILLENA	GRUPO: 8	GESTION: 2025	LAMINA Nº 15/35

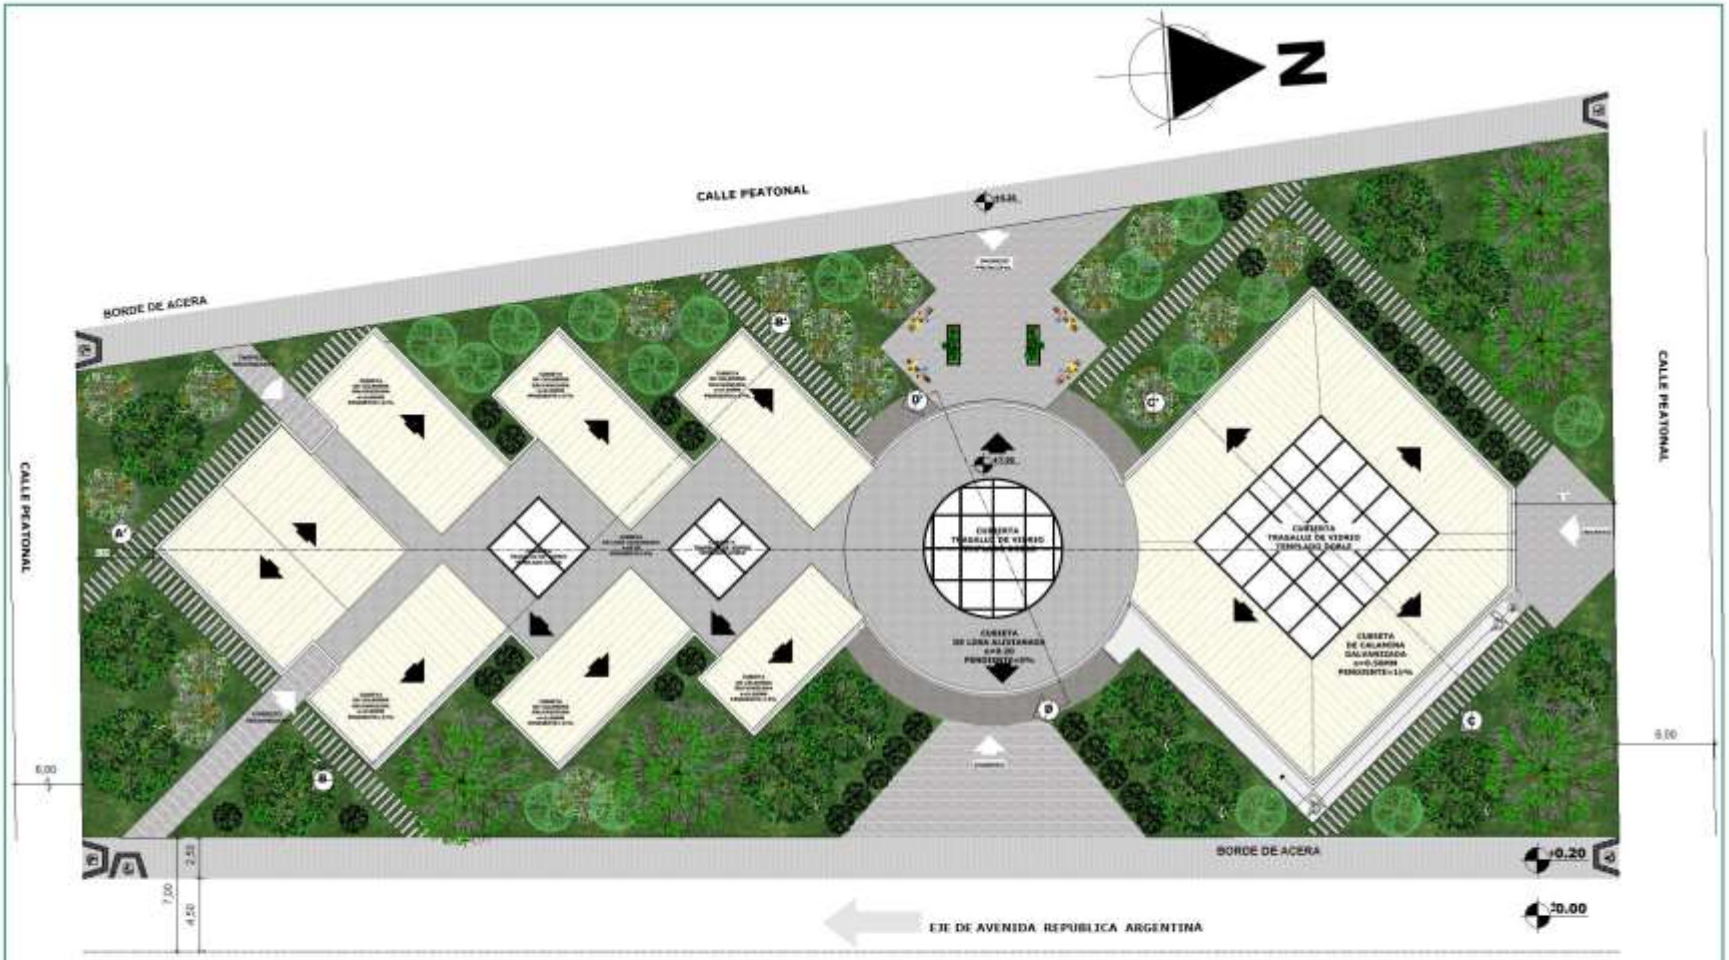

PLANO DE SITIO Y TECHO
ESC. 1: 100


	UNIVERSIDAD AUTONOMA JUAN MISAEL SARACHO	FACULTAD DE CIENCIAS Y TECNOLOGIA	CARRERA DE ARQUITECTURA Y URBANISMO			
PROYECTO DE GRADO	CENTRO INTEGRAL DE AJEDREZ EN EL MUNICIPIO DE VILLAZON	ESTUDIANTE: LIPE CARMONA KEILA BELEN	DOCENTE: ALVARO F. BORDA VILLENA	GRUPO: 8	GESTION: 2025	LAMINA Nº 9/34

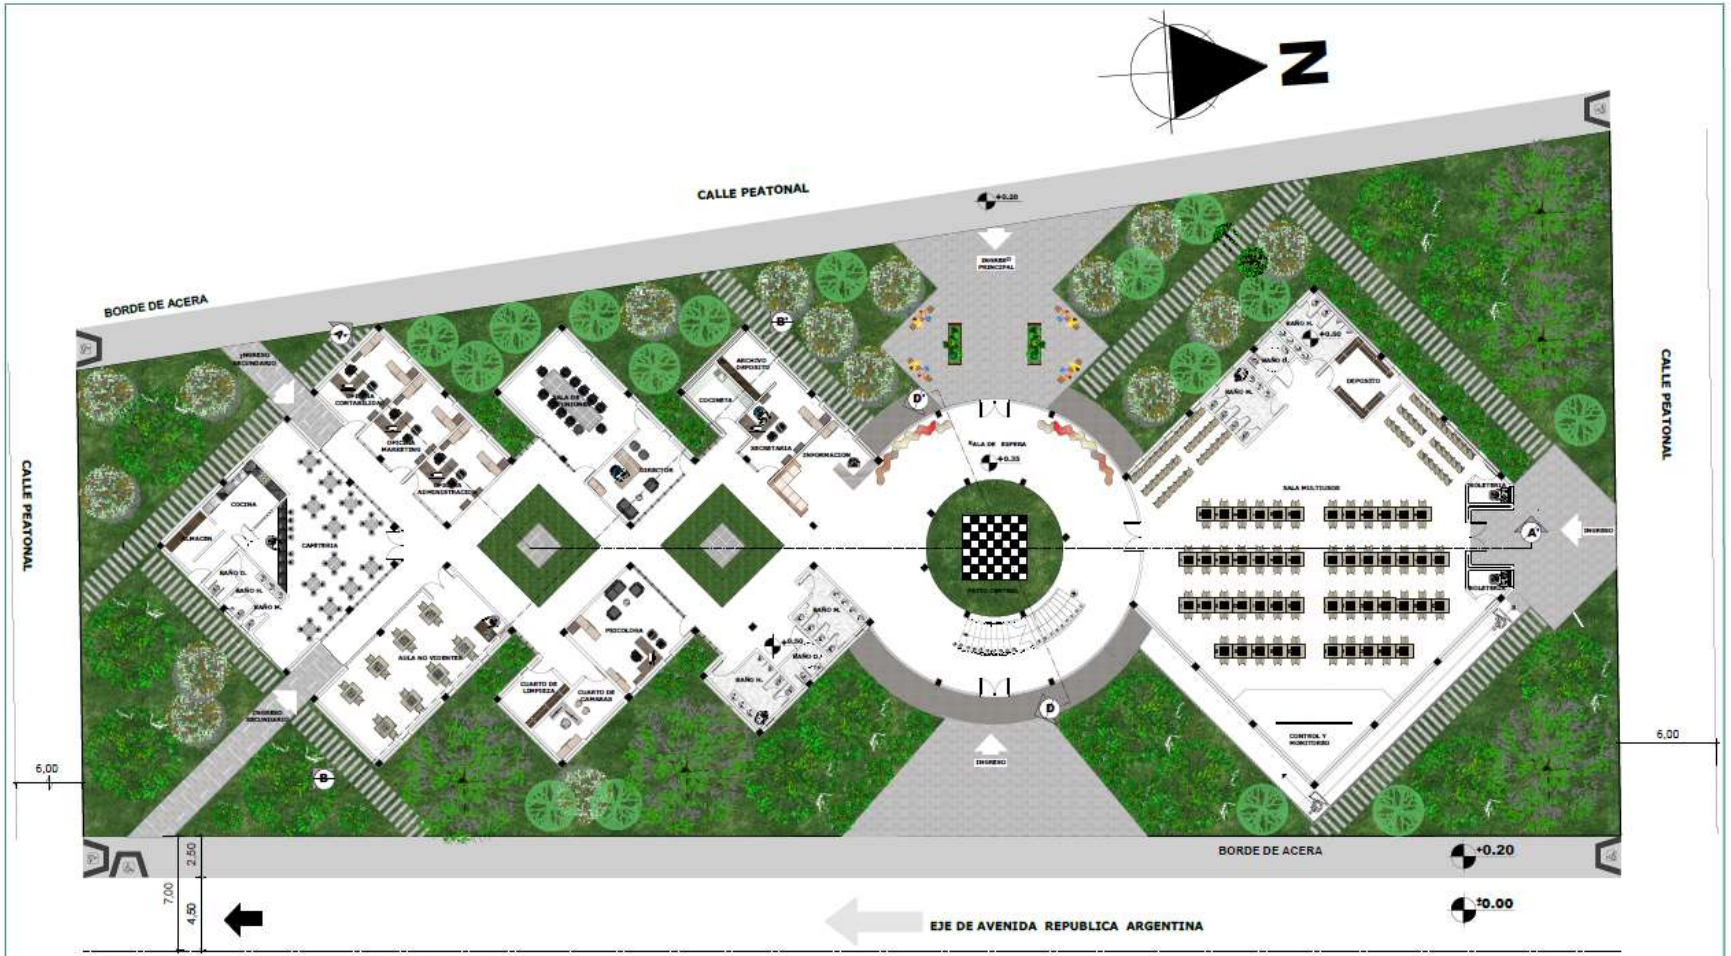

PLANTA BAJA AMOBLADA


ESC. 1: 100

	UNIVERSIDAD AUTONOMA JUAN MISAEL SARACHO	FACULTAD DE CIENCIAS Y TECNOLOGIA	CARRERA DE ARQUITECTURA Y URBANISMO			
PROYECTO DE GRADO	CENTRO INTEGRAL DE AJEDREZ EN EL MUNICIPIO DE VILLAZON	ESTUDIANTE: LIPE CARMONA KEILA BELEN	DOCENTE: ALVARO F. BORDA VILLENA	GRUPO: 8	GESTION: 2025	LAMINA N° 16/37

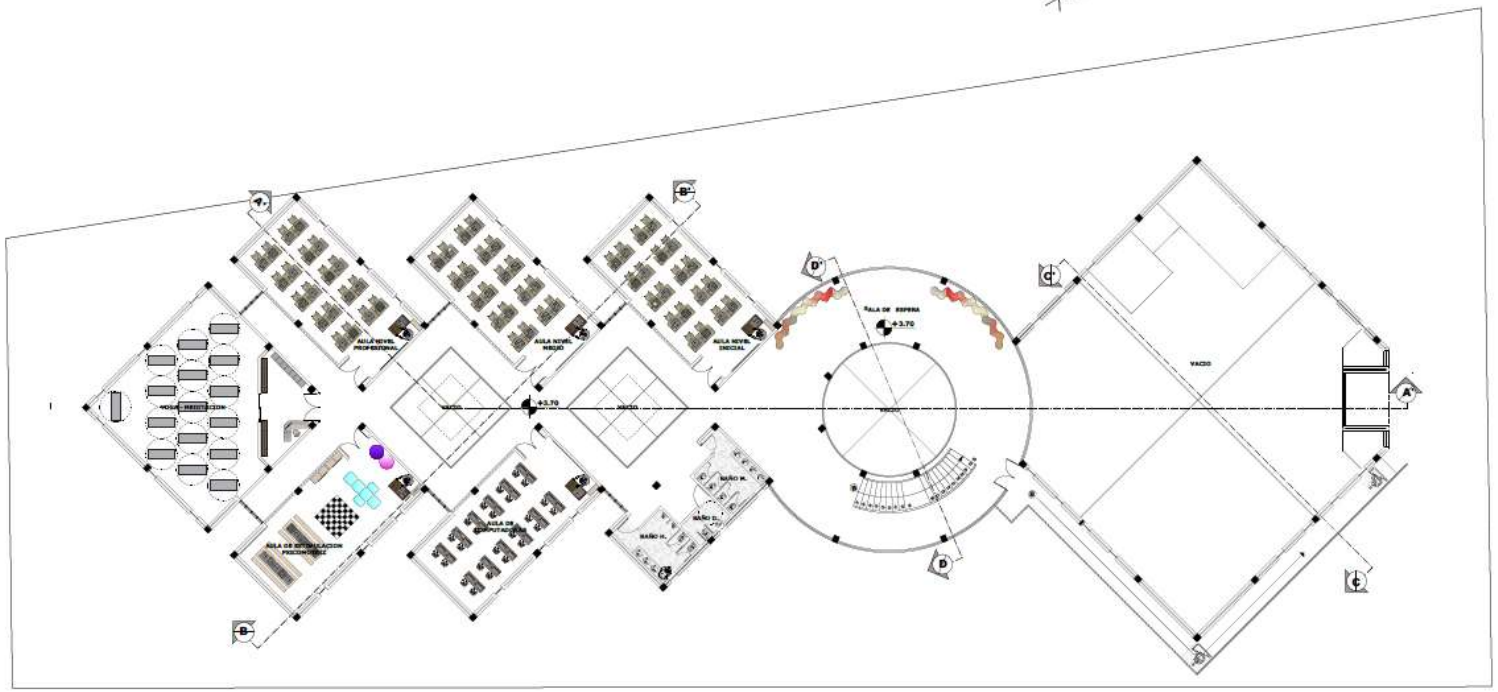

PLANTA ALTA AMOBLADA
ESC. 1: 100


	UNIVERSIDAD AUTONOMA JUAN MISAEL SARACHO	FACULTAD DE CIENCIAS Y TECNOLOGIA	CARRERA DE ARQUITECTURA Y URBANISMO			
PROYECTO DE GRADO:	CENTRO INTEGRAL DE AJEDREZ EN EL MUNICIPIO DE VILLAZON	ESTUDIANTE: LIPE CARMONA KEILA BELEN	DOCENTE: ALVARO F. BORDA VILLENA	GRUPO: 8	GESTION: 2025	LAMINA Nº 17/37

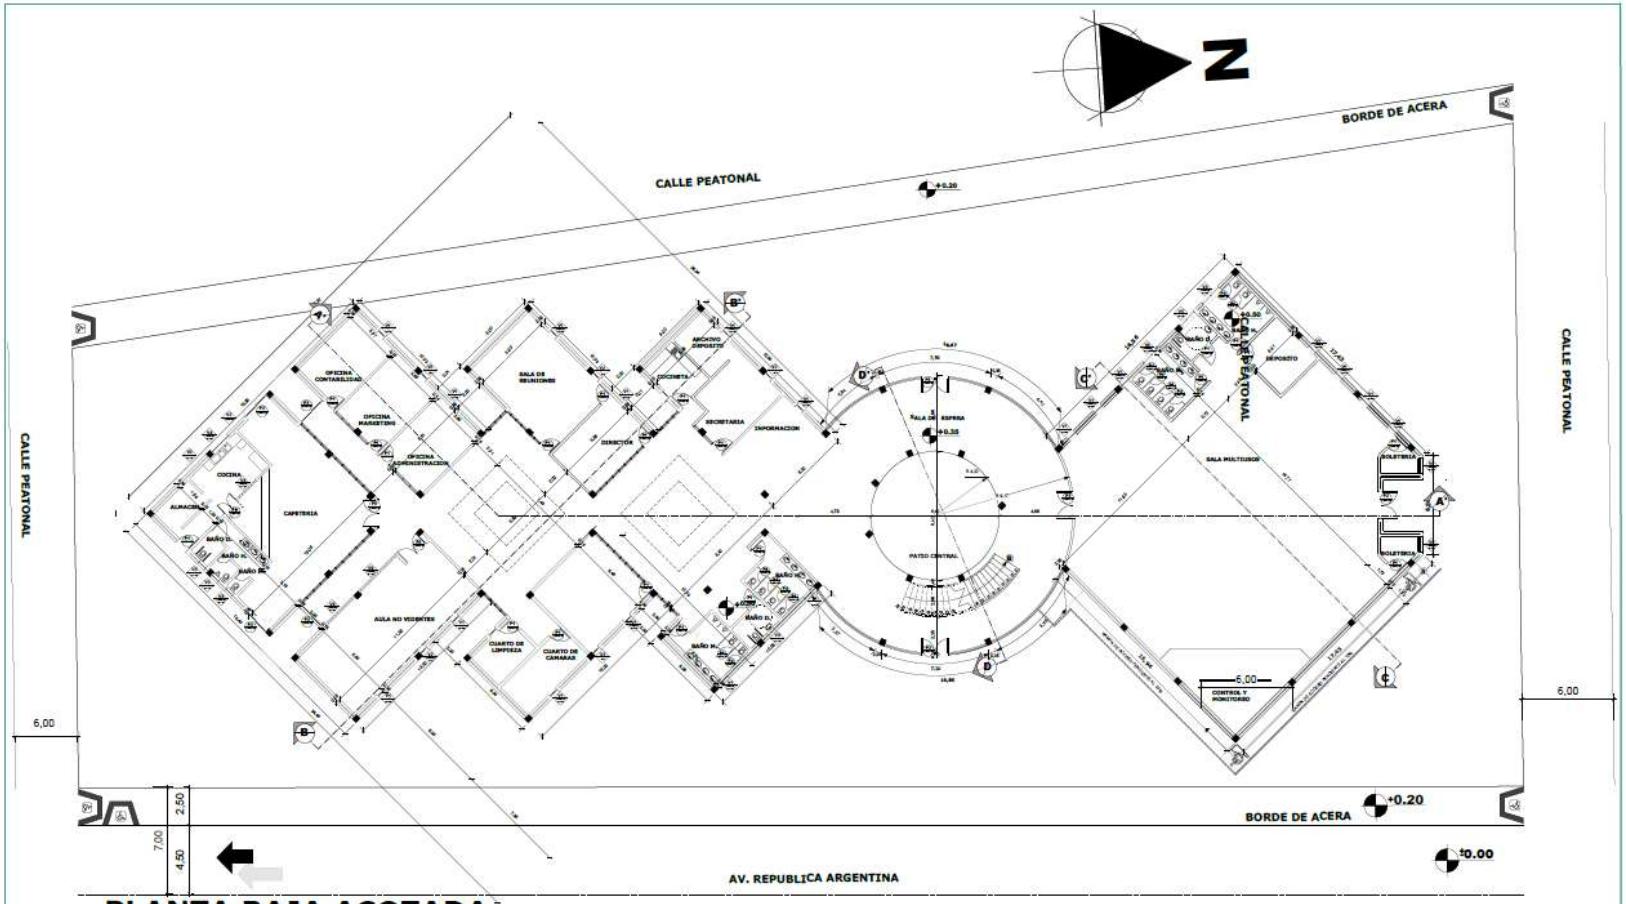

PLANTA BAJA ACOTADA

ESC. 1: 100


	UNIVERSIDAD AUTONOMA JUAN MISAEL SARACHO	FACULTAD DE CIENCIAS Y TECNOLOGIA	CARRERA DE ARQUITECTURA Y URBANISMO			
PROYECTO DE GRADO:	CENTRO INTEGRAL DE AJEDREZ EN EL MUNICIPIO DE VILLAZON	ESTUDIANTE: LIPE CARMONA KEILA BELEN	DOCENTE: ALVARO F. BORDA VILLENA	GRUPO: 8	GESTION: 2025	LAMINA N° 18/37

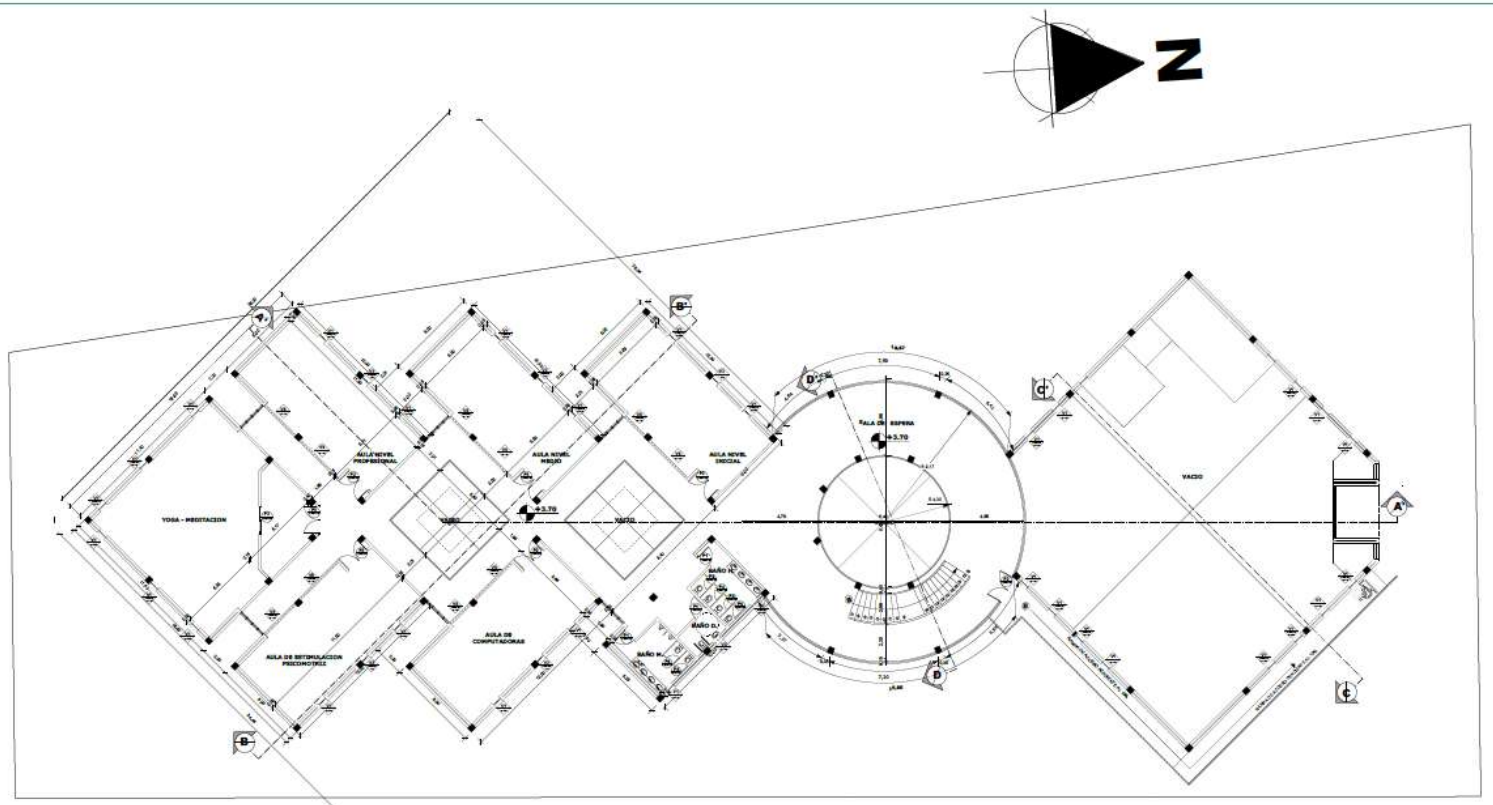


PLANTA ALTA ACOTADA

ESC. 1: 100


UNIVERSIDAD AUTONOMA JUAN MISAEL SARACHO	FACULTAD DE CIENCIAS Y TECNOLOGIA	CARRERA DE ARQUITECTURA Y URBANISMO				
PROYECTO DE GRADO: CENTRO INTEGRAL DE AJEDREZ EN EL MUNICIPIO DE VILLAZON	ESTUDIANTE: LIPE CARMONA KEILA BELEN	DOCENTE: ALVARO F. BORDA VILLENA	GRUPO: 8	GESTION: 2025	LAMINA N° 19/37	

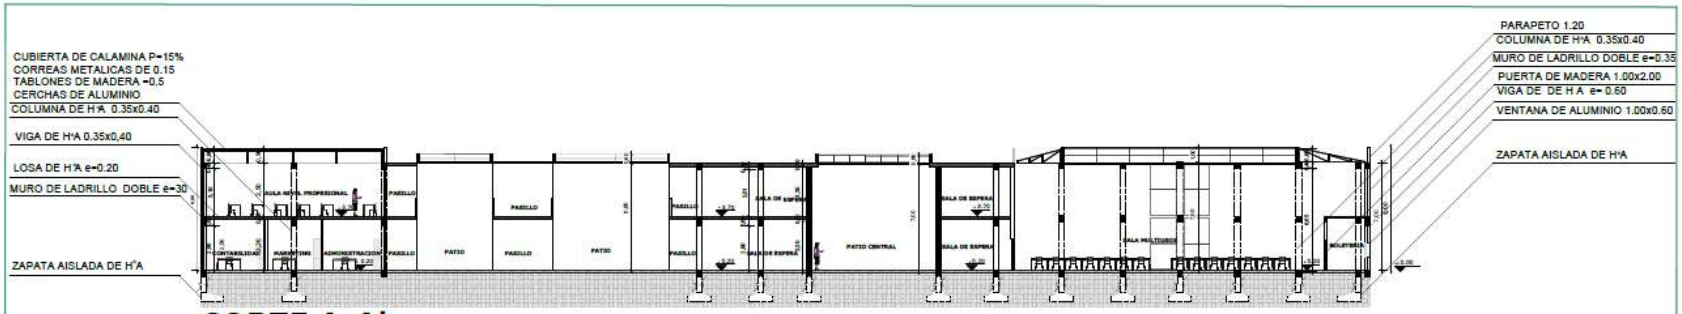


CORTE A-A'
ESC. 1: 100

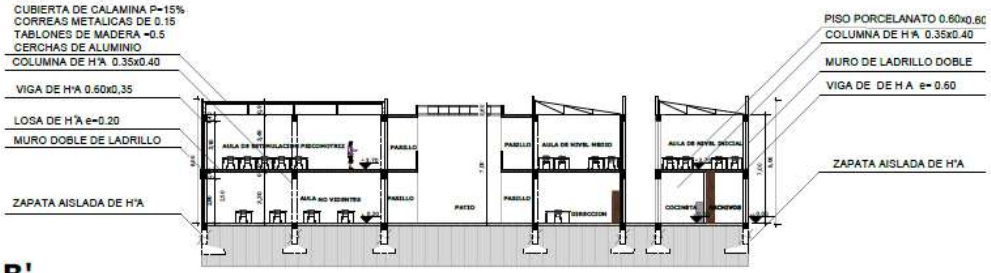

CORTE B-B'
ESC. 1: 100

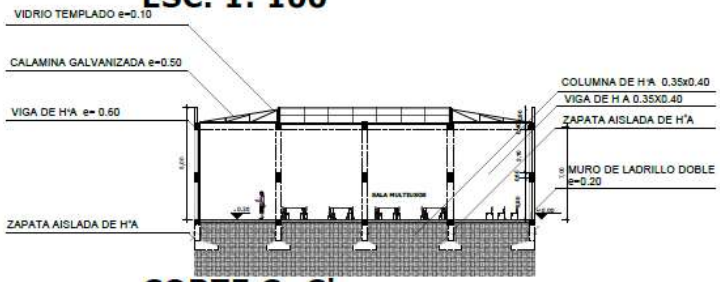


CORTE C- C'
ESC. 1: 100

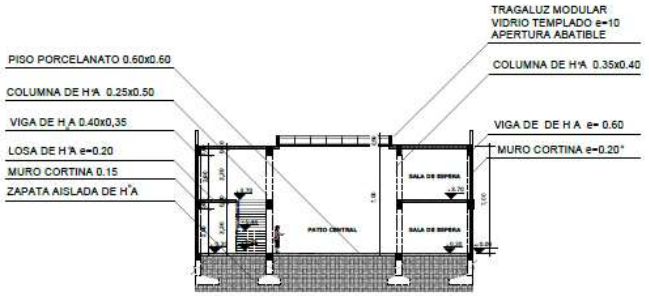

CORTE D- D'
ESC. 1: 100


UNIVERSIDAD AUTONOMA JUAN MISAEL SARACHO	FACULTAD DE CIENCIAS Y TECNOLOGIA	CARRERA DE ARQUITECTURA Y URBANISMO			
PROYECTO DE GRADO: CENTRO INTEGRAL DE AJEDREZ EN EL MUNICIPIO DE VILLAZON	ESTUDIANTE: LIPE CARMONA KEILA BELEN	DOCENTE: ALVARO F. BORDA VILLENA	GRUPO: 8	GESTION: 2025	LAMINA N° 20/37

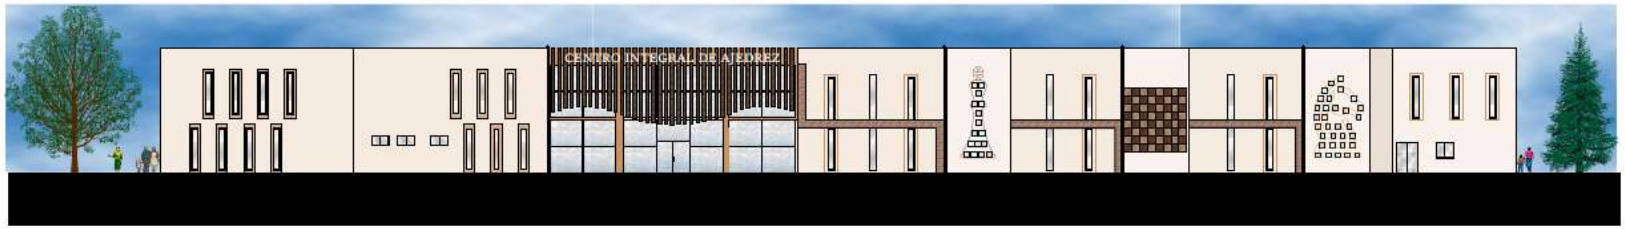


FACHADA PRINCIPAL
ESC. 1: 100



FACHADA POSTERIOR
ESC. 1: 100

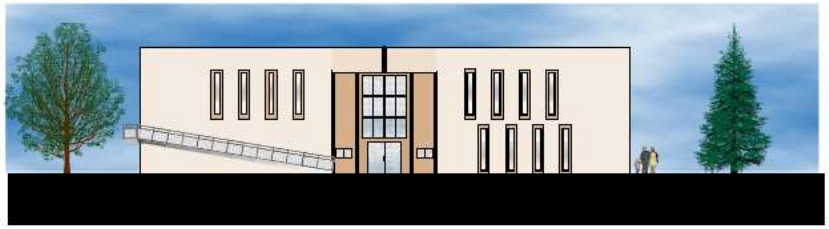

FACHADA LATERAL IZQUIERDA
ESC. 1: 100

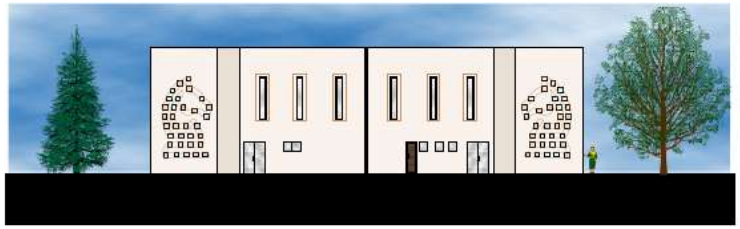

FACHADA LATERAL DERECHA
ESC. 1: 100

	UNIVERSIDAD AUTONOMA JUAN MISAEL SARACHO	FACULTAD DE CIENCIAS Y TECNOLOGIA	CARRERA DE ARQUITECTURA Y URBANISMO			
PROYECTO DE GRADO:	CENTRO INTEGRAL DE AJEDREZ EN EL MUNICIPIO DE VILLAZON	ESTUDIANTE: LIPE CARMONA KEILA BELEN	DOCENTE: ALVARO F. BORDA VILLENA	GRUPO: 8	GESTION: 2025	LAMINA N° 21/37

11.PERSPECTIVAS INTERIOR CON AMBIENTACION











	UNIVERSIDAD AUTONOMA JUAN MISAEL SARACHO	FACULTAD DE CIENCIAS Y TECNOLOGIA	CARRERA DE ARQUITECTURA Y URBANISMO			
PROYECTO DE GRADO:	CENTRO INTEGRAL DE AJEDREZ EN EL MUNICIPIO DE VILLAZON	ESTUDIANTE: LIPE CARMONA KEILA BELEN	DOCENTE: ALVARO F. BORDA VILLENA	GRUPO: 8	GESTION: 2025	LAMINA Nº 22/37

11.PERSPECTIVAS EXTERIOR CON AMBIENTACION













	UNIVERSIDAD AUTONOMA JUAN MISAEL SARACHO	FACULTAD DE CIENCIAS Y TECNOLOGIA	CARRERA DE ARQUITECTURA Y URBANISMO			
	CENTRO INTEGRAL DE AJEDREZ EN EL MUNICIPIO DE VILLAZON	ESTUDIANTE: LIPE CARMONA KEILA BELEN	DOCENTE: ALVARO F. BORDA VILLENA	GRUPO: 8	GESTION: 2025	LAMINA Nº 23/37

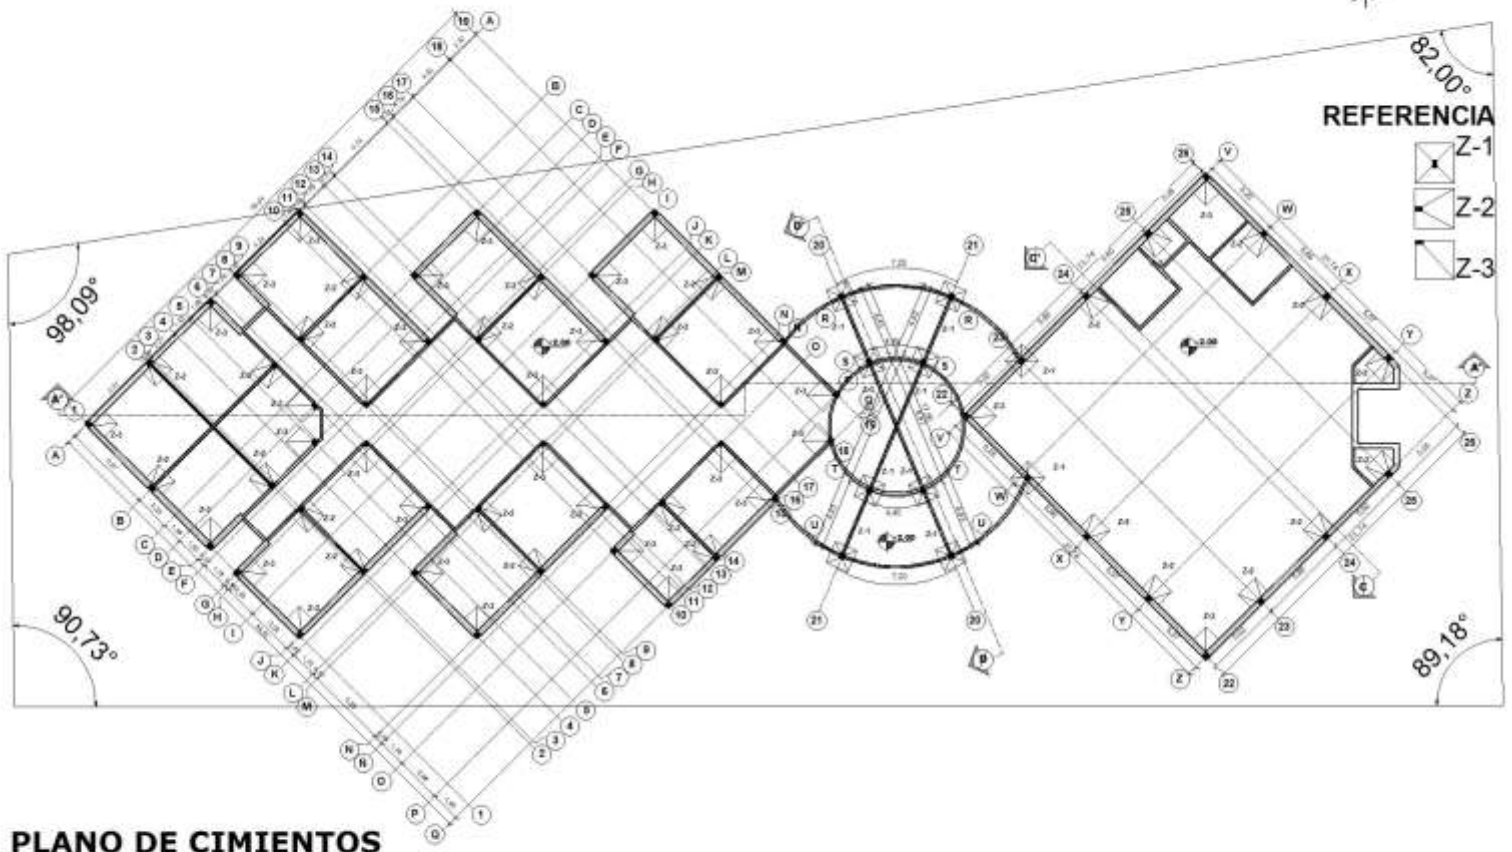

PLANO DE CIMIENTOS
ESC. 1: 100

UNIVERSIDAD AUTONOMA JUAN MISAEL SARACHO	FACULTAD DE CIENCIAS Y TECNOLOGIA	CARRERA DE ARQUITECTURA Y URBANISMO				
CENTRO INTEGRAL DE AJEDREZ EN EL MUNICIPIO DE VILLAZON	ESTUDIANTE: LIPE CARMONA KEILA BELEN	DOCENTE: ALVARO F. BORDA VILLENA	GRUPO: 8	GESTION: 2025	LAMINA N° 24/35	

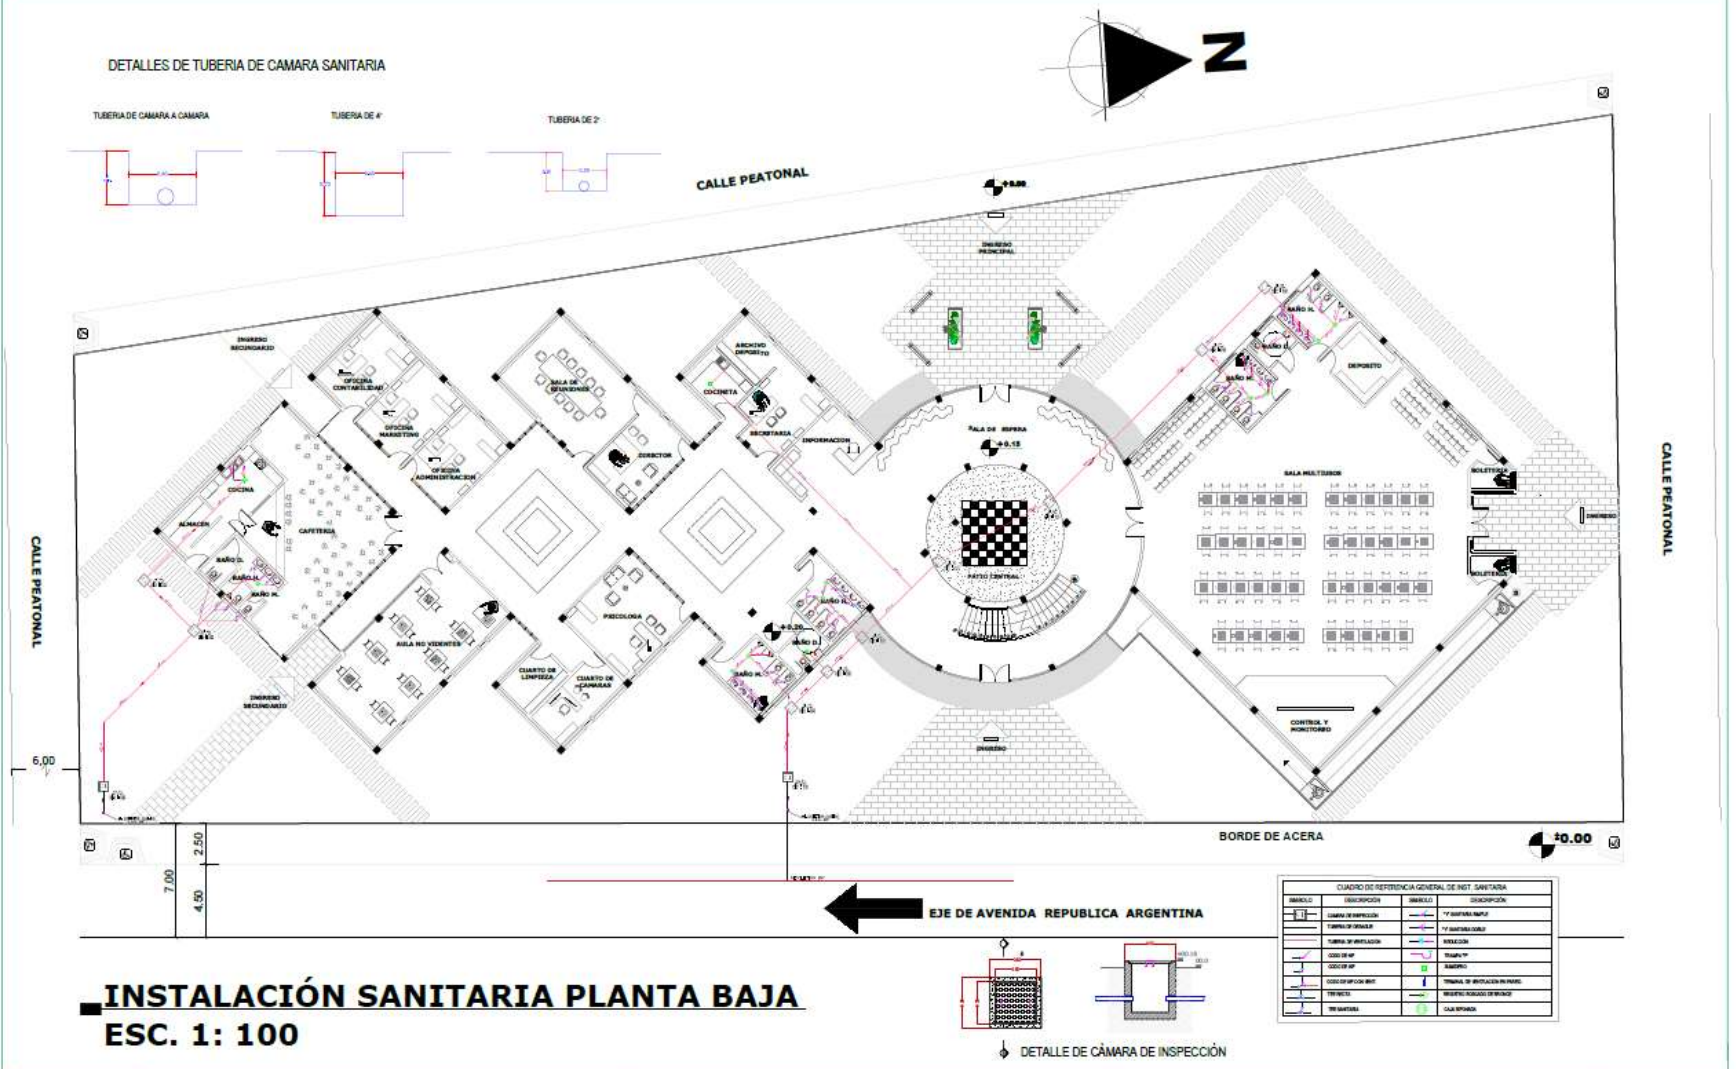

INSTALACIÓN SANITARIA PLANTA BAJA

ESC. 1: 100

DETALLE DE CÁMARA DE INSPECCIÓN

UNIVERSIDAD AUTONOMA JUAN MISAEL SARACHO	FACULTAD DE CIENCIAS Y TECNOLOGIA	CARRERA DE ARQUITECTURA Y URBANISMO			
PROYECTO DE GRADO: CENTRO INTEGRAL DE AJEDREZ EN EL MUNICIPIO DE VILLAZON	ESTUDIANTE: LIPE CARMONA KEILA BELEN	DOCENTE: ALVARO F. BORDA VILLENA	GRUPO: 8	GESTION: 2025	LAMINA Nº 25/37




INSTALACIÓN SANITARIA PLANTA ALTA

ESC. 1: 100




UNIVERSIDAD AUTONOMA JUAN MISAEL SARACHO	FACULTAD DE CIENCIAS Y TECNOLOGIA	CARRERA DE ARQUITECTURA Y URBANISMO			
PROYECTO DE GRADO: CENTRO INTEGRAL DE AJEDREZ EN EL MUNICIPIO DE VILLAZON	ESTUDIANTE: LIPE CARMONA KEILA BELEN	DOCENTE: ALVARO F. BORDA VILLENA	GRUPO: 8	GESTION: 2025	LAMINA N° 26/37

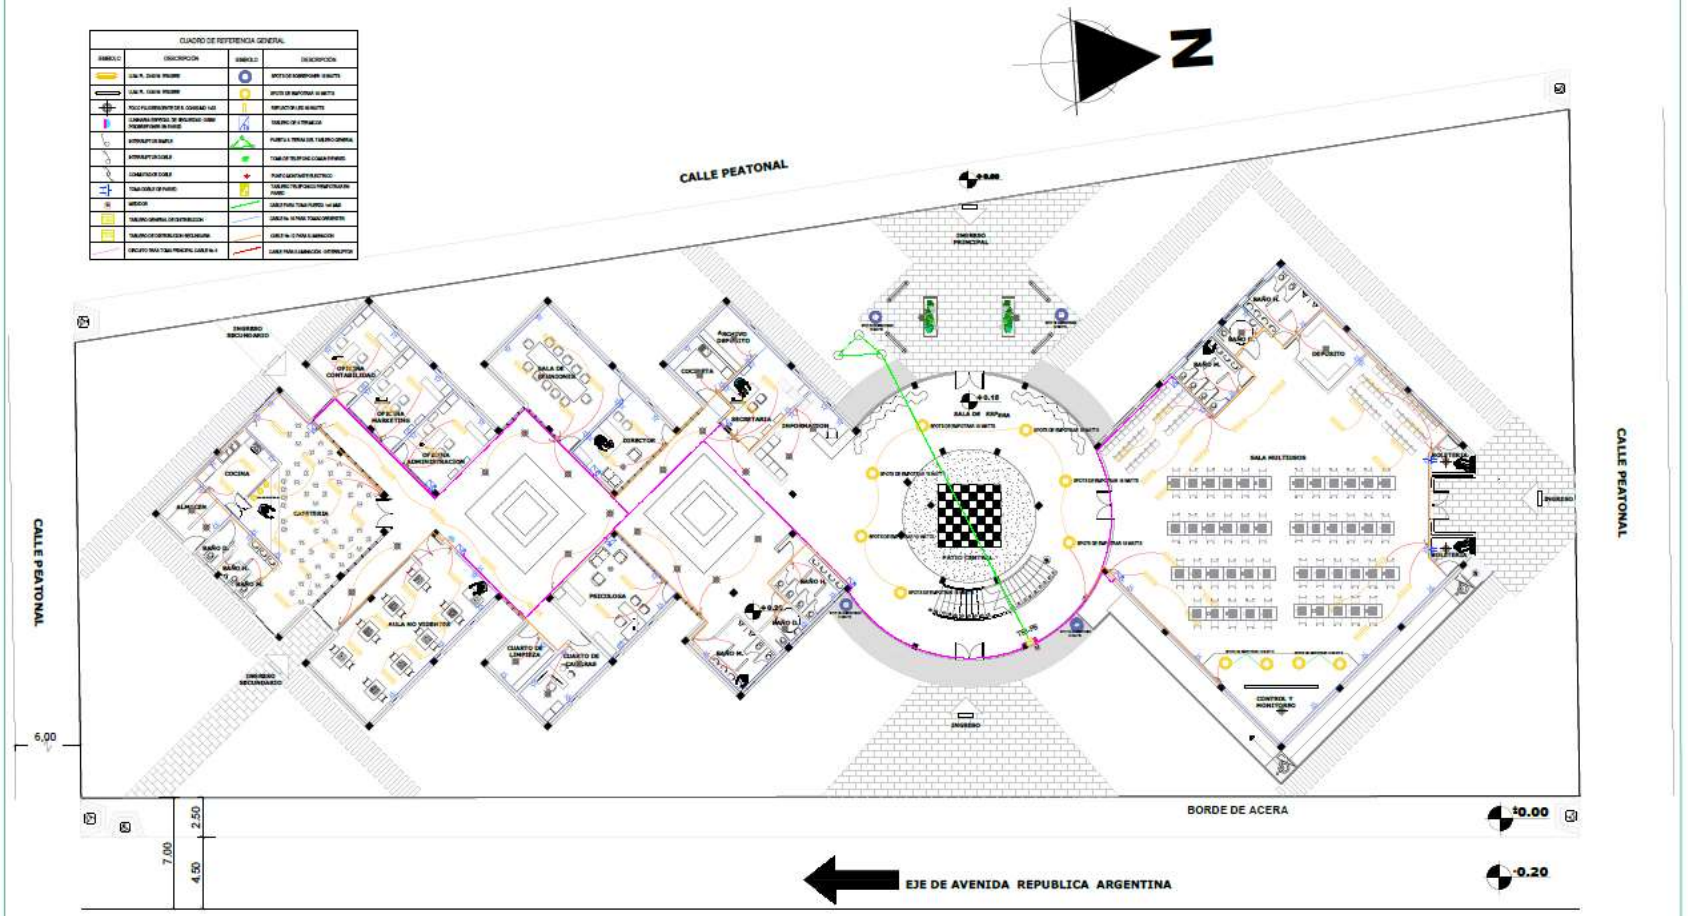

PLANO DE INSTALACIÓN ELÉCTRICA PLANTA BAJA


ESC. 1: 100

	UNIVERSIDAD AUTONOMA JUAN MISAEL SARACHO	FACULTAD DE CIENCIAS Y TECNOLOGIA	CARRERA DE ARQUITECTURA Y URBANISMO			
PROYECTO DE GRADO	CENTRO INTEGRAL DE AJEDREZ EN EL MUNICIPIO DE VILLAZON	ESTUDIANTE: LIPE CARMONA KEILA BELEN	DOCENTE: ALVARO F. BORDA VILLENA	GRUPO: 8	GESTION: 2025	LAMINA Nº 27/37

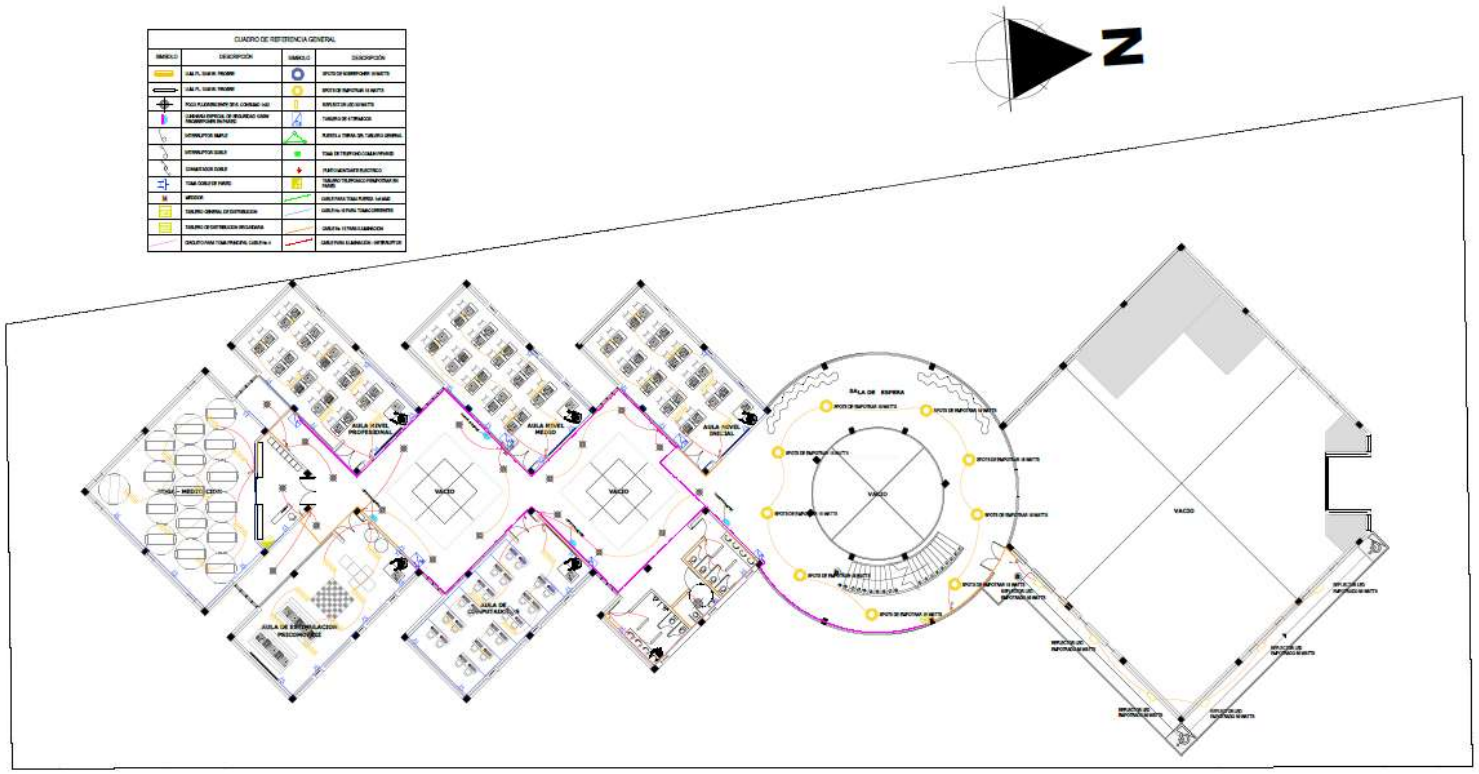

PLANO DE INSTALACIÓN ELÉCTRICA PLANTA ALTA
ESC. 1: 100


	UNIVERSIDAD AUTONOMA JUAN MISAEL SARACHO	FACULTAD DE CIENCIAS Y TECNOLOGIA	CARRERA DE ARQUITECTURA Y URBANISMO			
PROYECTO DE GRADO	CENTRO INTEGRAL DE AJEDREZ EN EL MUNICIPIO DE VILLAZON	ESTUDIANTE: LIPE CARMONA KEILA BELEN	DOCENTE: ALVARO F. BORDA VILLENA	GRUPO: 8	GESTION: 2025	LAMINA Nº 28/37

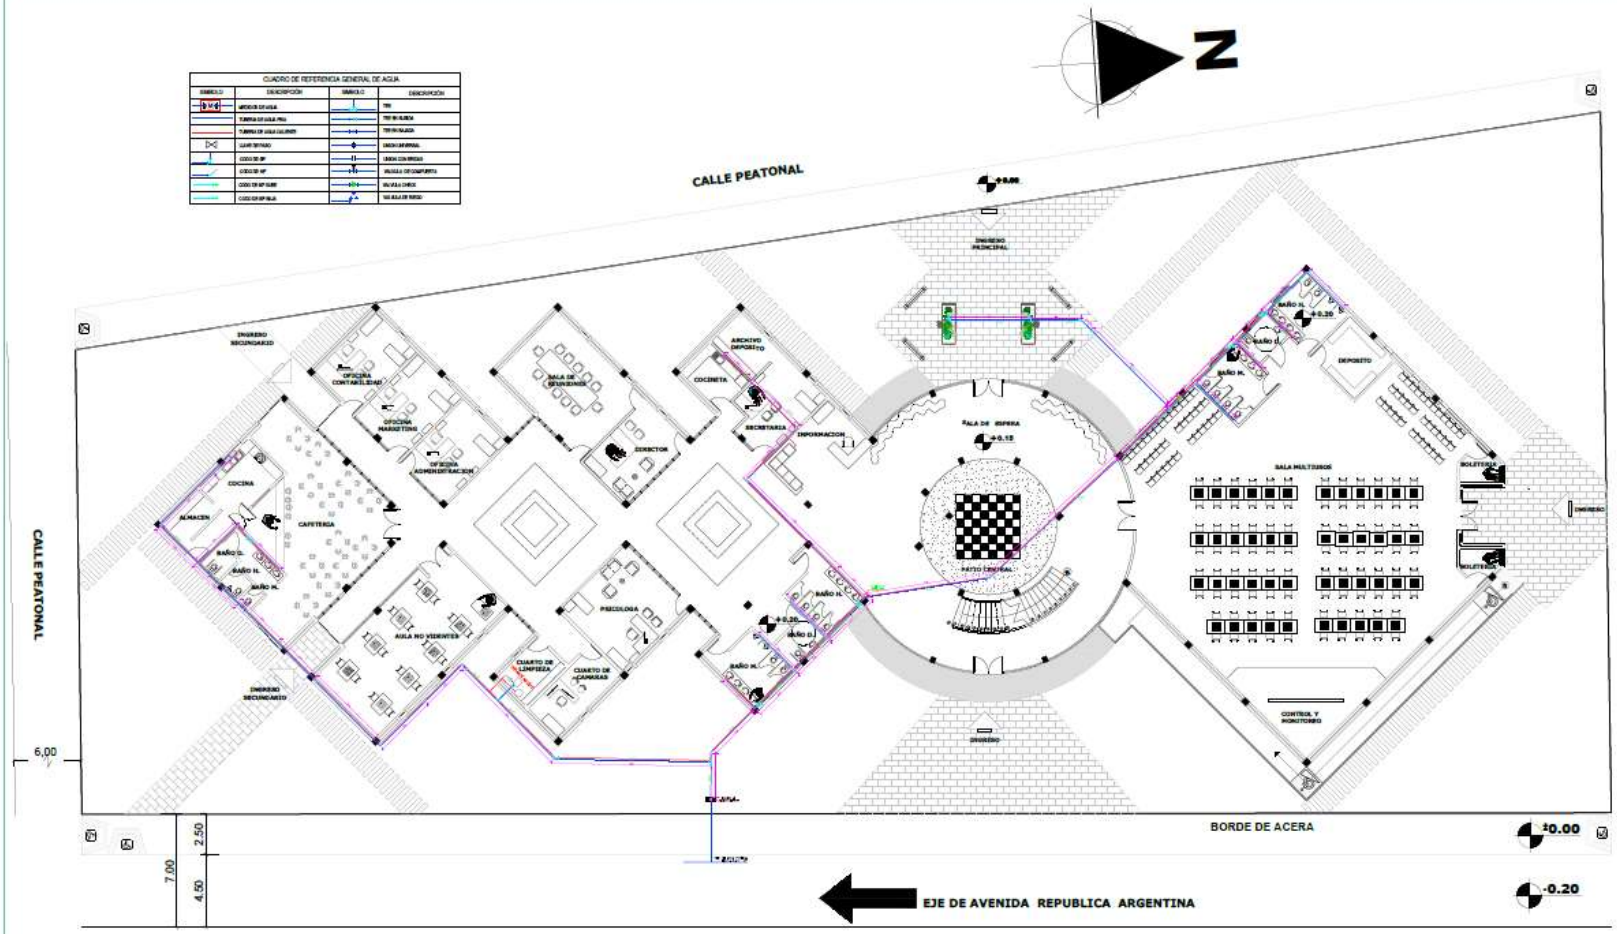

INSTALACIÓN DE AGUA POTABLE PLANTA BAJA

ESC. 1: 100


	UNIVERSIDAD AUTONOMA JUAN MISAEL SARACHO	FACULTAD DE CIENCIAS Y TECNOLOGIA	CARRERA DE ARQUITECTURA Y URBANISMO			
PROYECTO DE GRADO	CENTRO INTEGRAL DE AJEDREZ EN EL MUNICIPIO DE VILLAZON	ESTUDIANTE: LIPE CARMONA KEILA BELEN	DOCENTE: ALVARO F. BORDA VILLENA	GRUPO: 8	GESTION: 2025	LAMINA N° 29/37

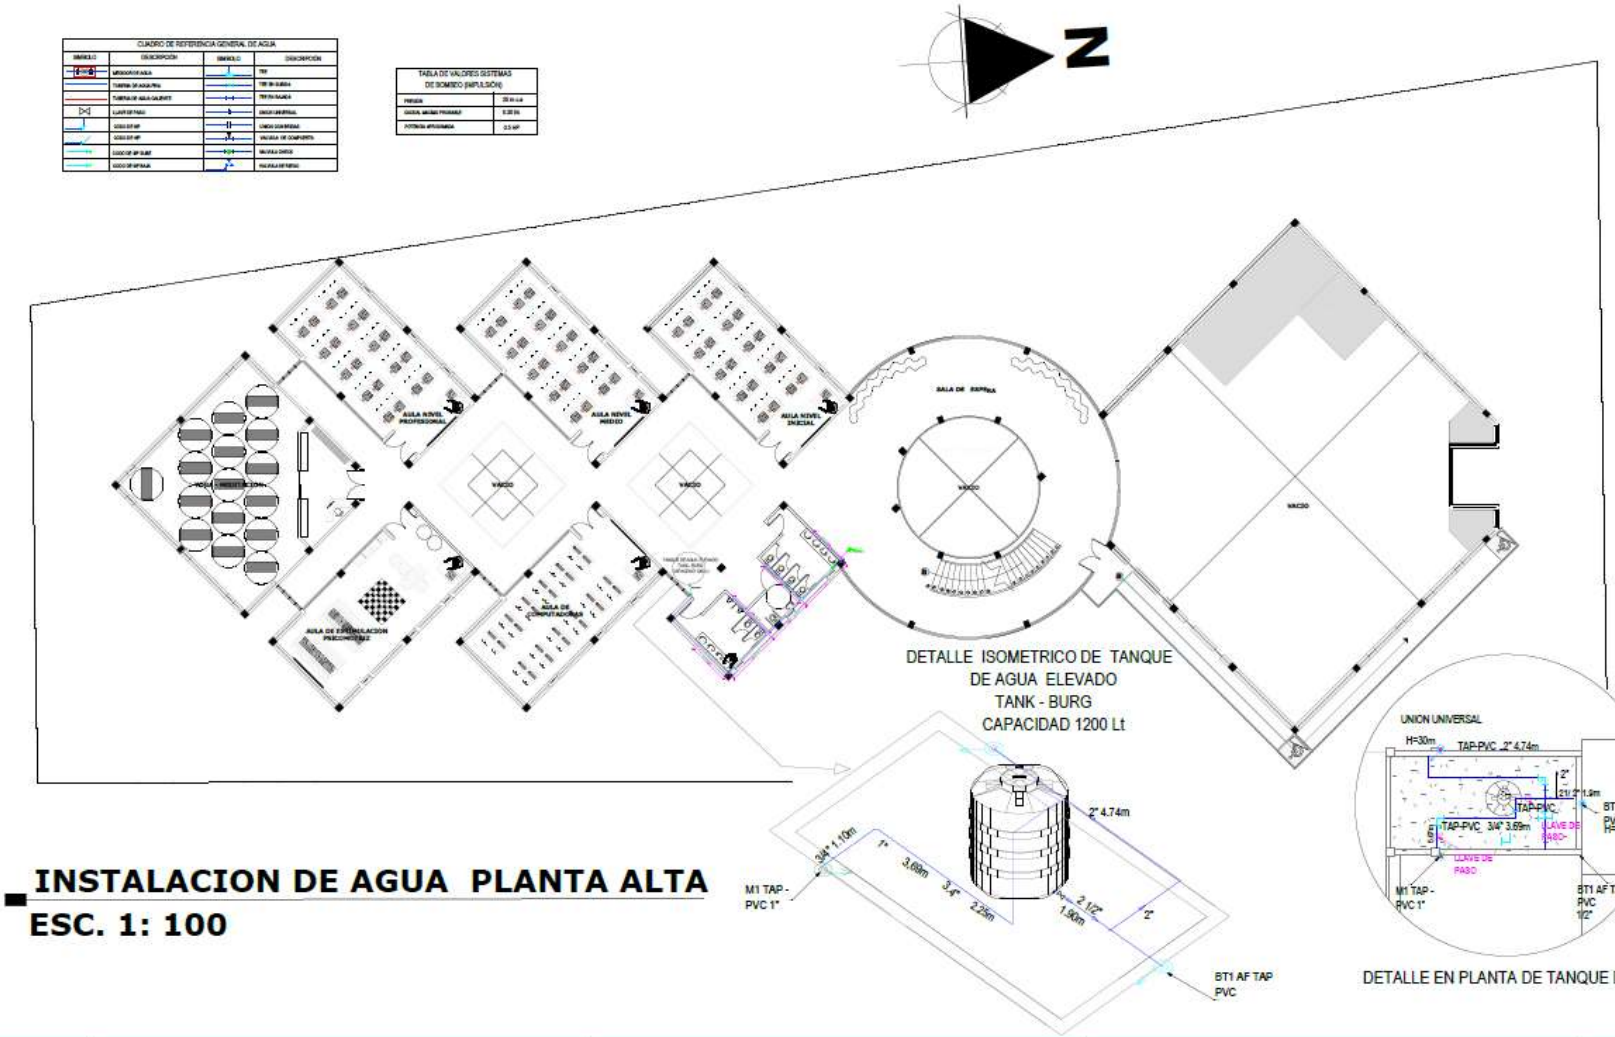

INSTALACION DE AGUA PLANTA ALTA


ESC. 1: 100

UNIVERSIDAD AUTONOMA JUAN MISAEL SARACHO	FACULTAD DE CIENCIAS Y TECNOLOGIA	CARRERA DE ARQUITECTURA Y URBANISMO			
PROYECTO DE GRADO: CENTRO INTEGRAL DE AJEDREZ EN EL MUNICIPIO DE VILLAZON	ESTUDIANTE: LIPE CARMONA KEILA BELEN	DOCENTE: ALVARO F. BORDA VILLENA	GRUPO: 8	GESTION: 2025	LAMINA N° 30/37

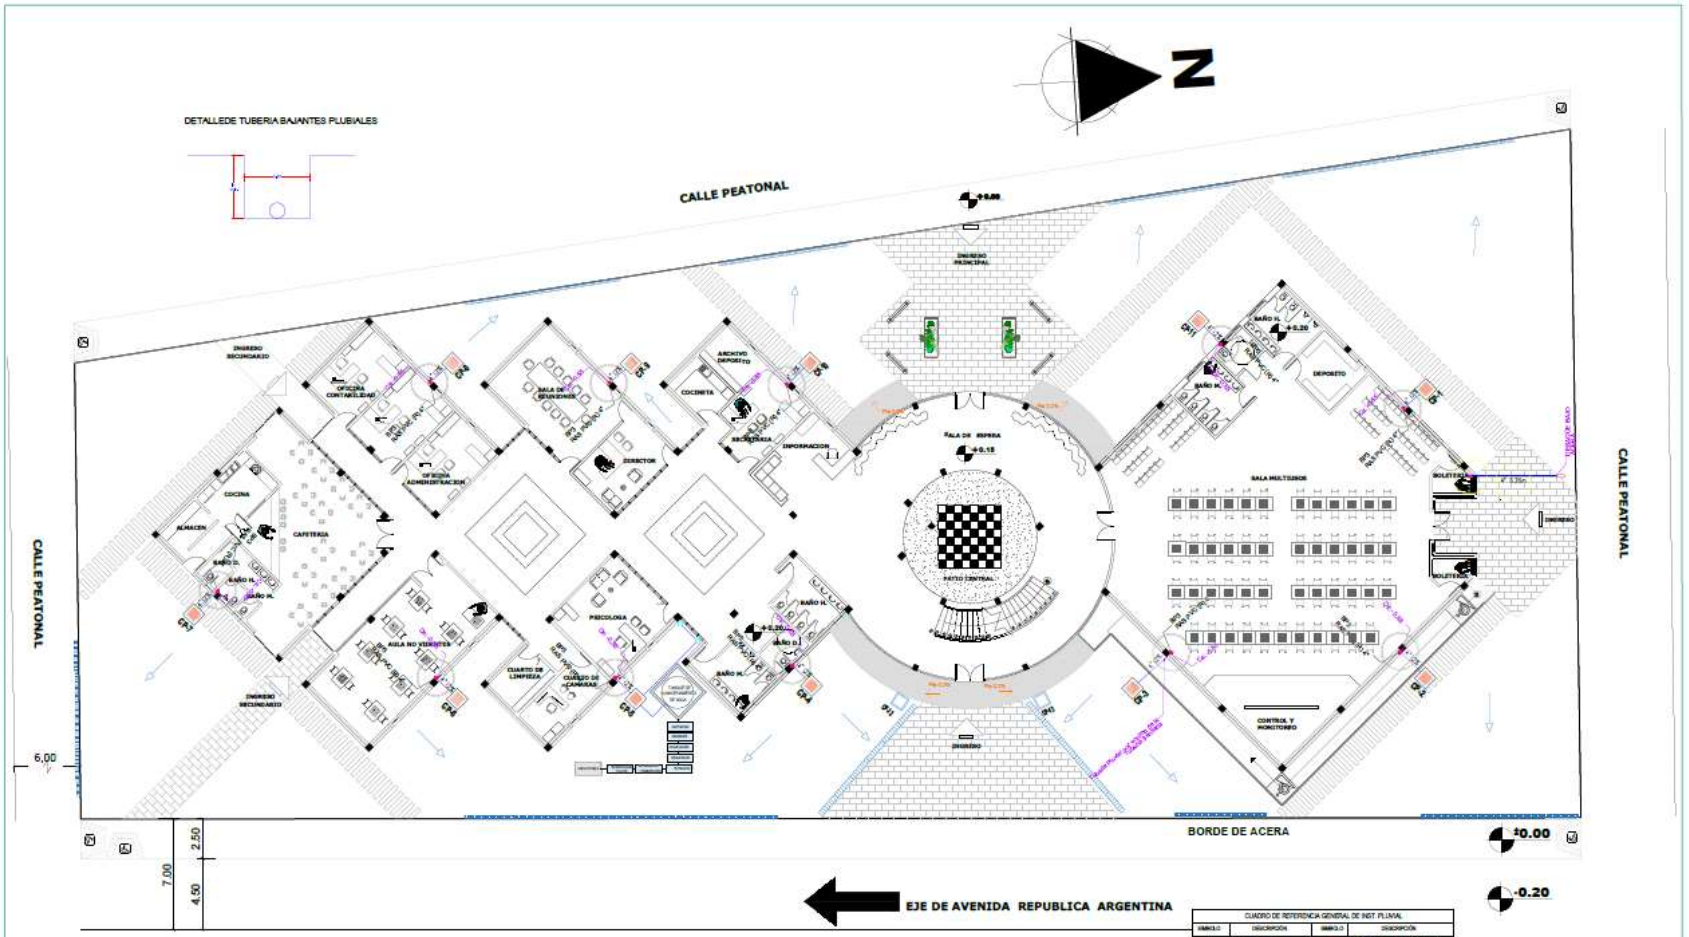


INSTALACIÓN PLUVIAL PLANTA BAJA
ESC. 1: 100

UNIVERSIDAD AUTONOMA JUAN MISAEL SARACHO	FACULTAD DE CIENCIAS Y TECNOLOGIA	CARRERA DE ARQUITECTURA Y URBANISMO			
PROYECTO DE GRADO: CENTRO INTEGRAL DE AJEDREZ EN EL MUNICIPIO DE VILLAZON	ESTUDIANTE: LIPE CARMONA KEILA BELEN	DOCENTE: ALVARO F. BORDA VILLENA	GRUPO: 8	GESTION: 2025	LAMINA Nº 31/37

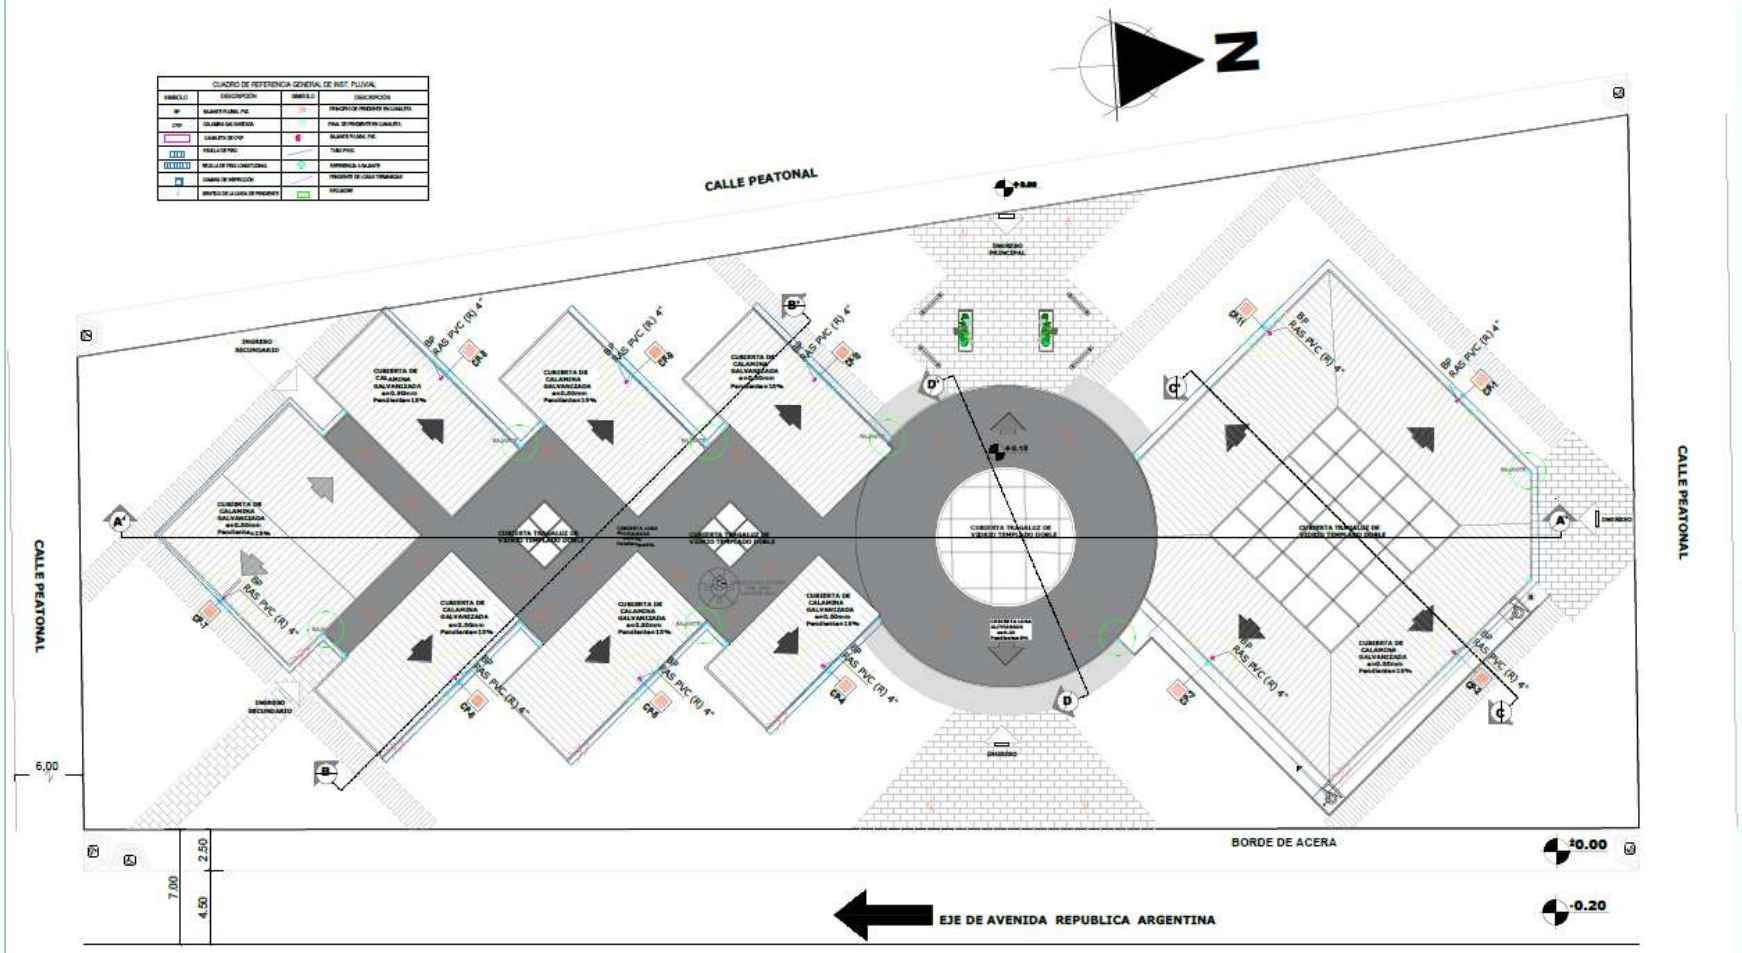

INSTALACIÓN PLUVIAL EN CUBIERTA
ESC. 1: 100

	UNIVERSIDAD AUTONOMA JUAN MISAEL SARACHO	FACULTAD DE CIENCIAS Y TECNOLOGIA	CARRERA DE ARQUITECTURA Y URBANISMO			
PROYECTO DE GRADO	CENTRO INTEGRAL DE AJEDREZ EN EL MUNICIPIO DE VILLAZON	ESTUDIANTE: LIPE CARMONA KEILA BELEN	DOCENTE: ALVARO F. BORDA VILLENA	GRUPO: 8	GESTION: 2025	LAMINA Nº 32/37

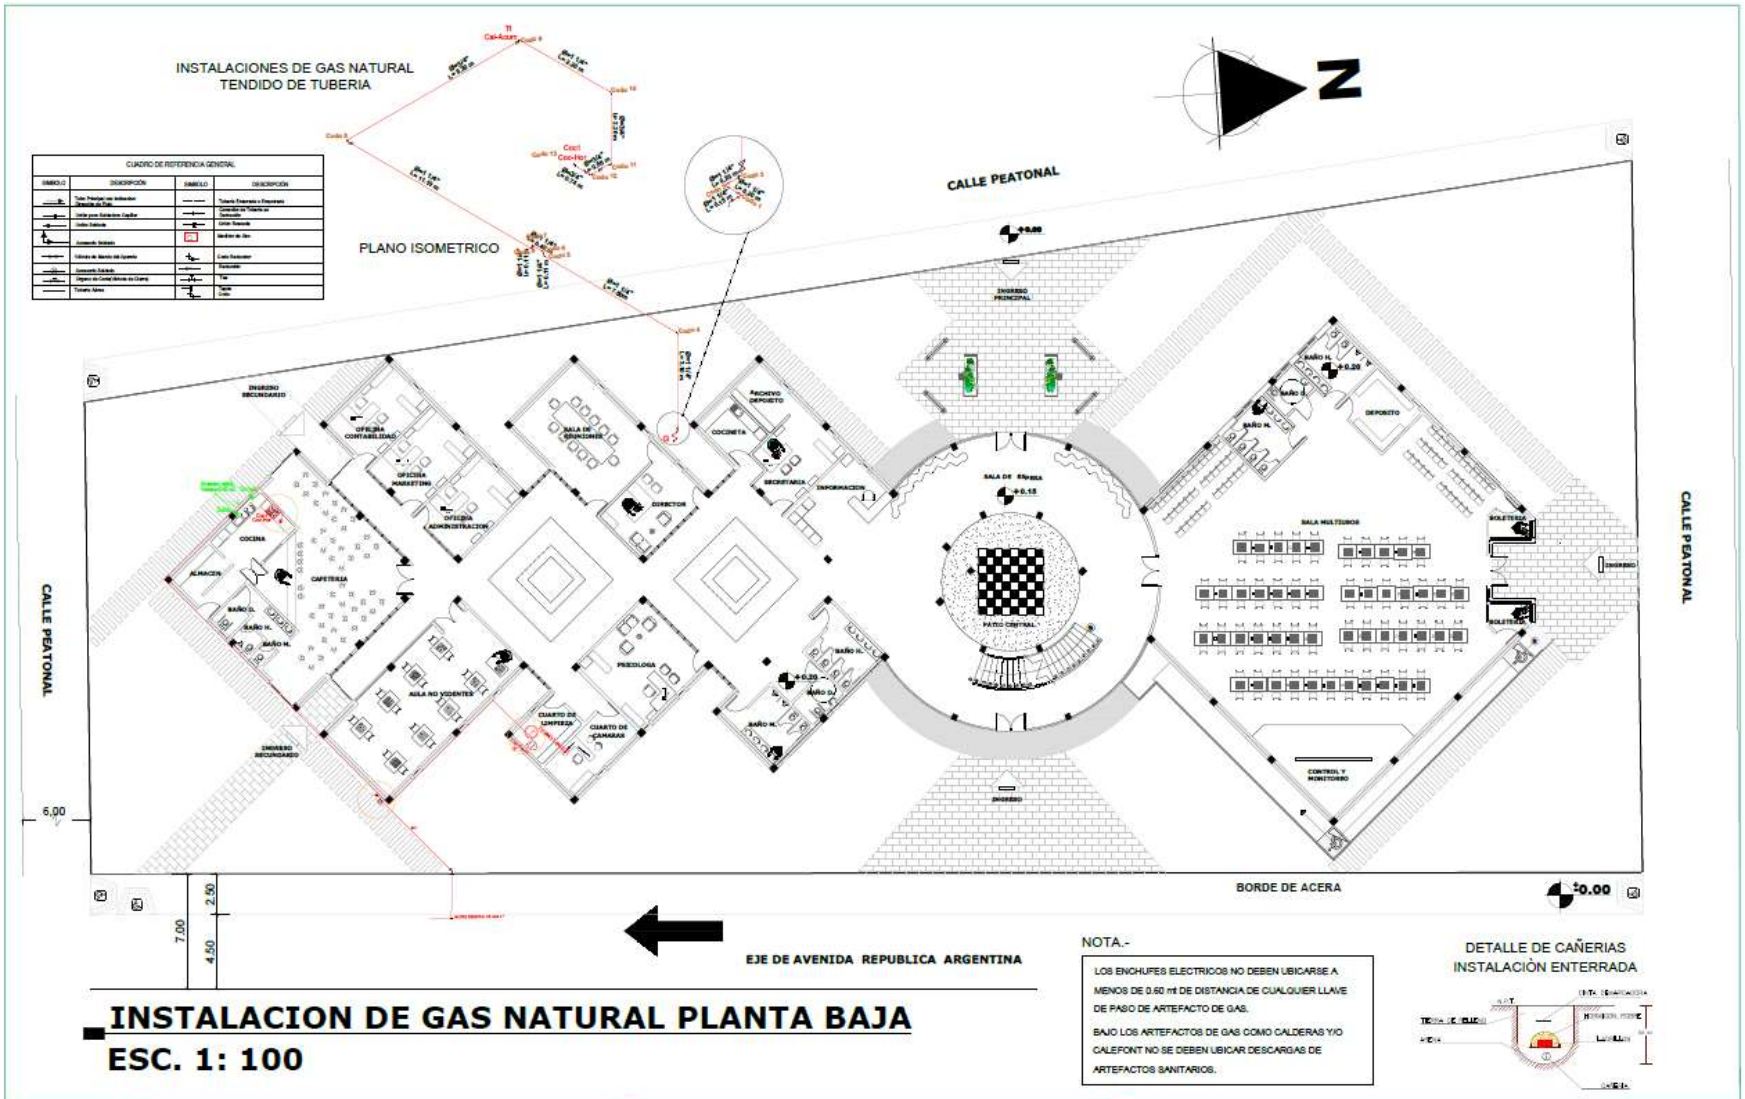

NOTA.-

LOS ENCHUFES ELECTRICOS NO DEBEN UBICARSE A MENOS DE 0.60 ml DE DISTANCIA DE CUALQUIER LLAVE DE PASO DE ARTEFACTO DE GAS.


BAJO LOS ARTEFACTOS DE GAS COMO CALDERAS Y/O CALEFONT NO SE DEBEN UBICAR DESCARGAS DE ARTEFACTOS SANITARIOS.

DETALLE DE CAÑERIAS
INSTALACIÓN ENTERRADA

INSTALACION DE GAS NATURAL PLANTA BAJA

ESC. 1: 100


	UNIVERSIDAD AUTONOMA JUAN MISAEL SARACHO	FACULTAD DE CIENCIAS Y TECNOLOGIA	CARRERA DE ARQUITECTURA Y URBANISMO			
PROYECTO DE GRADO	CENTRO INTEGRAL DE AJEDREZ EN EL MUNICIPIO DE VILLAZON	ESTUDIANTE: LIPE CARMONA KEILA BELEN	DOCENTE: ALVARO F. BORDA VILLENA	GRUPO: 8	GESTION: 2025	LAMINA Nº 33/37

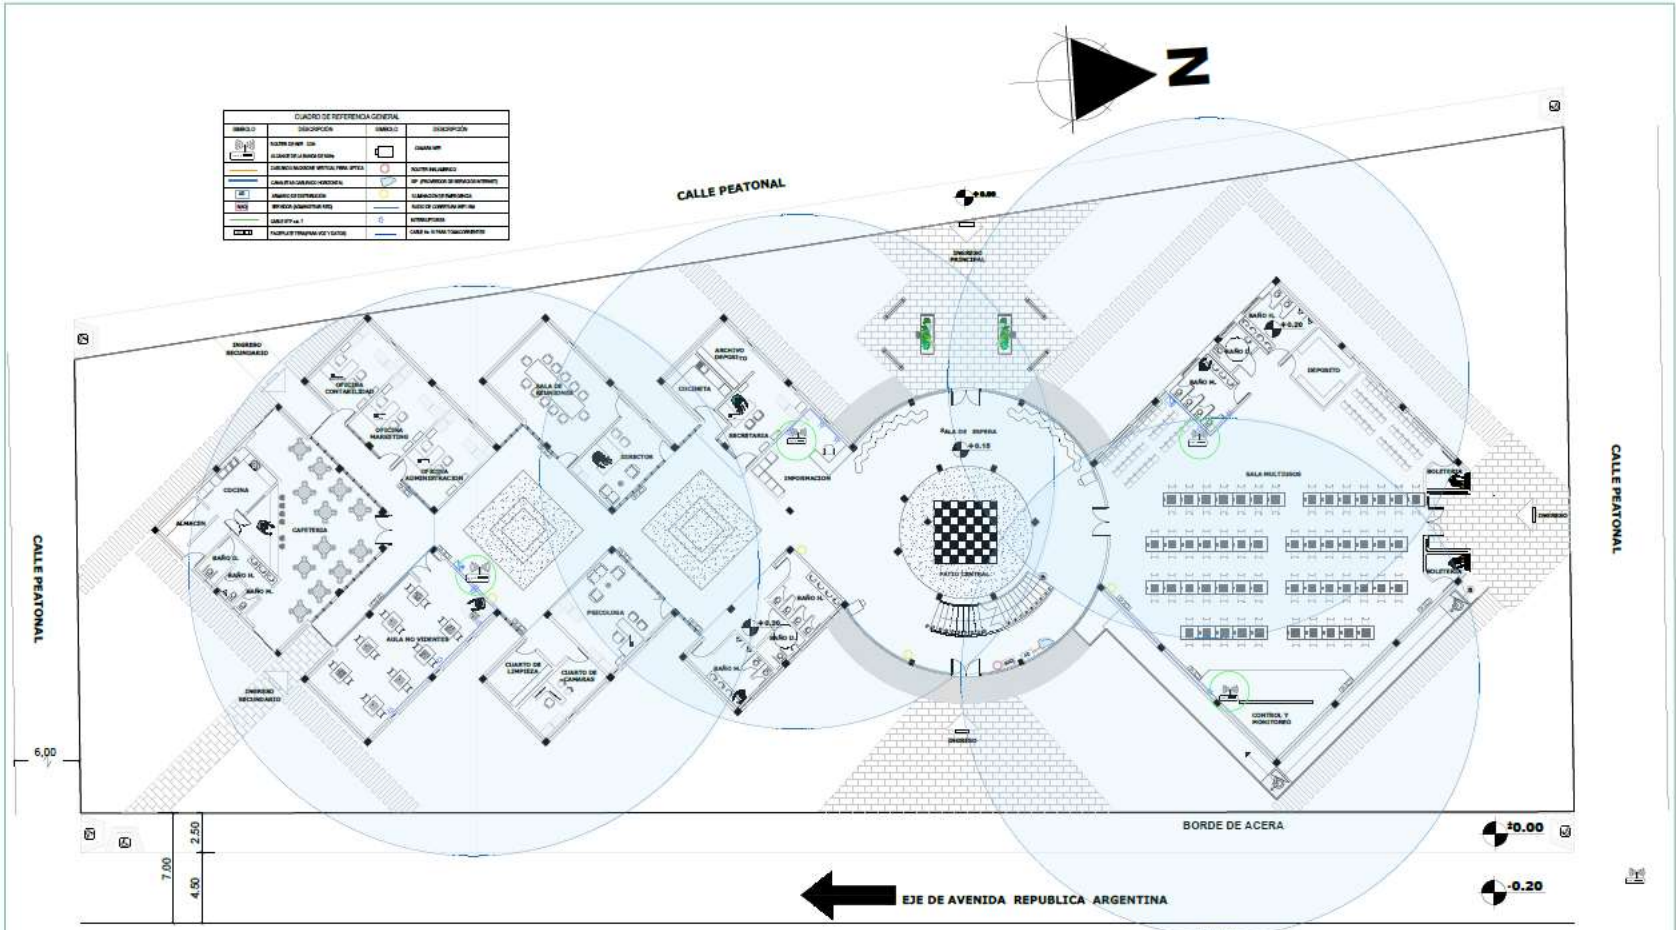

INSTALACIÓN ESPECIAL DE WIFI - INTERNET EN PLANTA BAJA

ESC. 1: 100

	UNIVERSIDAD AUTONOMA JUAN MISAEL SARACHO	FACULTAD DE CIENCIAS Y TECNOLOGIA	CARRERA DE ARQUITECTURA Y URBANISMO			
PROYECTO DE GRADO	CENTRO INTEGRAL DE AJEDREZ EN EL MUNICIPIO DE VILLAZON	ESTUDIANTE: LIPE CARMONA KEILA BELEN	DOCENTE: ALVARO F. BORDA VILLENA	GRUPO: 8	GESTION: 2025	LAMINA Nº 34/37

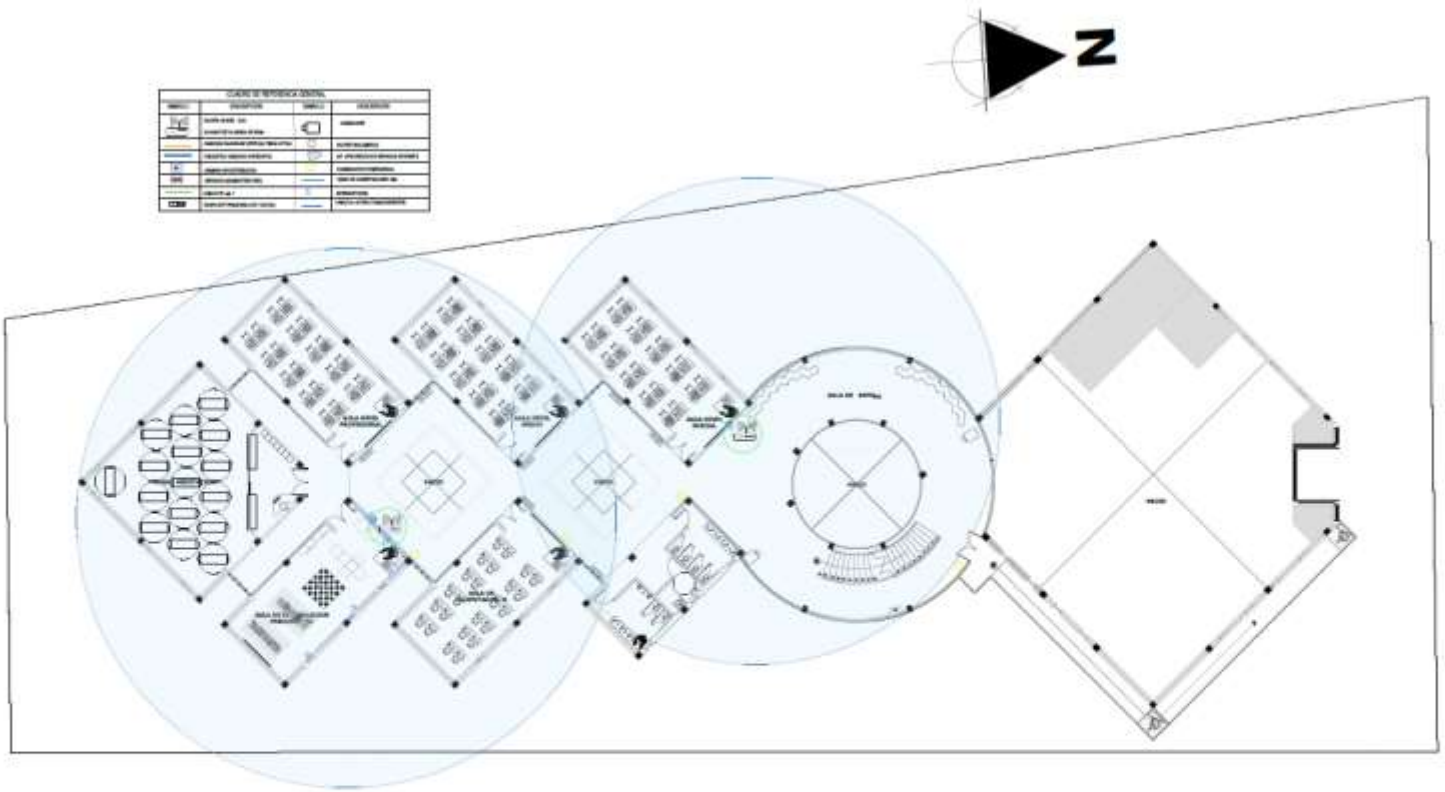

INSTALACION ESPECIAL DE WIFI - INTERNET EN PLANTA ALTA

ESC. 1: 100

	UNIVERSIDAD AUTONOMA JUAN MISAEL SARACHO	FACULTAD DE CIENCIAS Y TECNOLOGIA	CARRERA DE ARQUITECTURA Y URBANISMO			
	CENTRO INTEGRAL DE AJEDREZ EN EL MUNICIPIO DE VILLAZON	ESTUDIANTE: LIPE CARMONA KEILA BELEN	DOCENTE: ALVARO F. BORDA VILLENA	GRUPO: 8	GESTION: 2025	LAMINA N° 35/37