

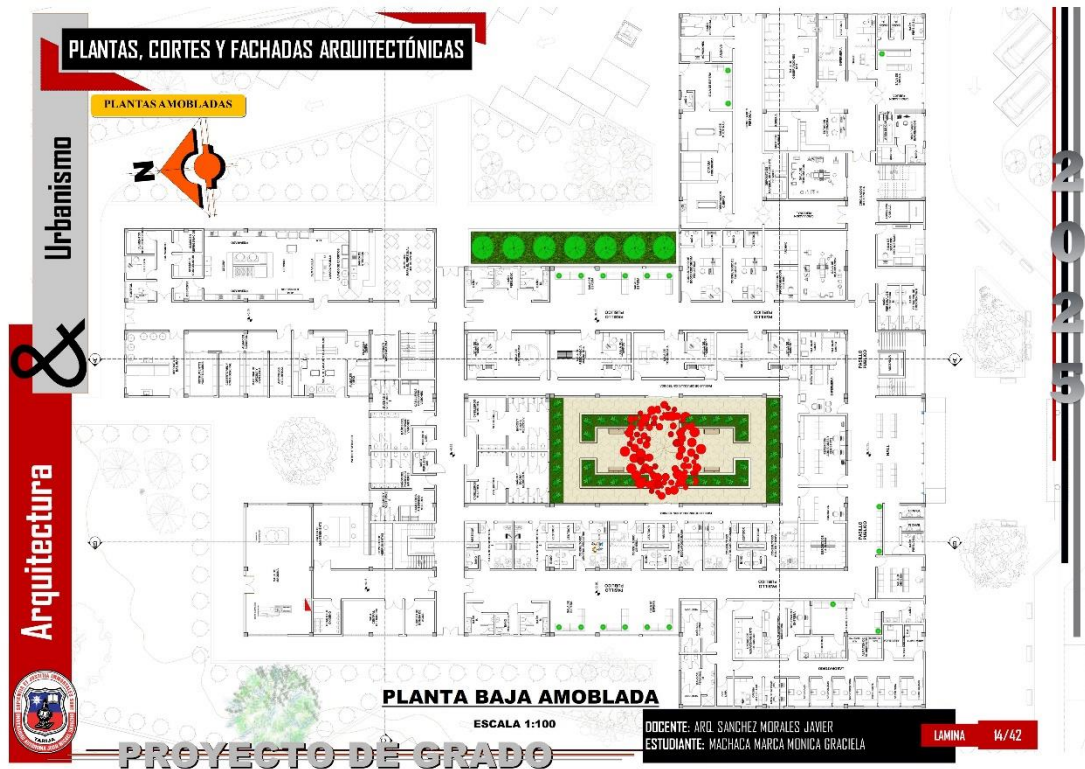


PLANOS ARQUITECTÓNICOS


DISEÑO ARQUITECTÓNICO CENTRO INTEGRAL DE CARDIOLOGÍA
PARA LA CIUDAD DE TARIJA

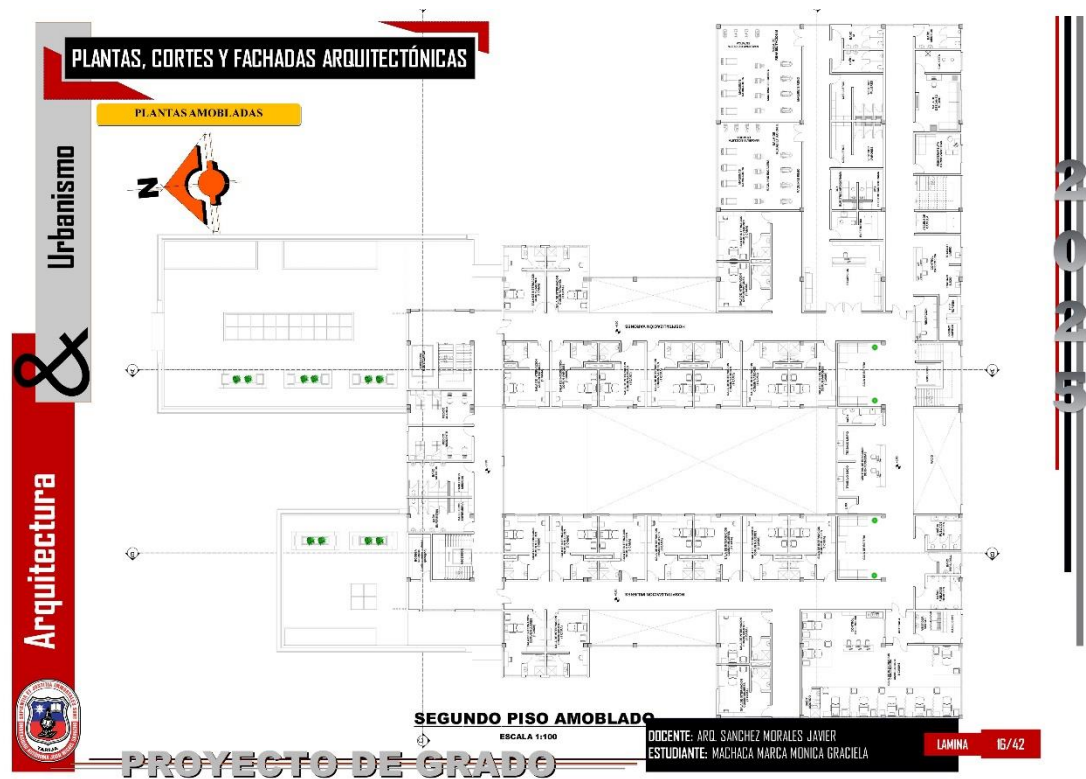

DISEÑO ARQUITECTÓNICO CENTRO INTEGRAL DE CARDIOLOGÍA PARA LA CIUDAD DE TARIJA

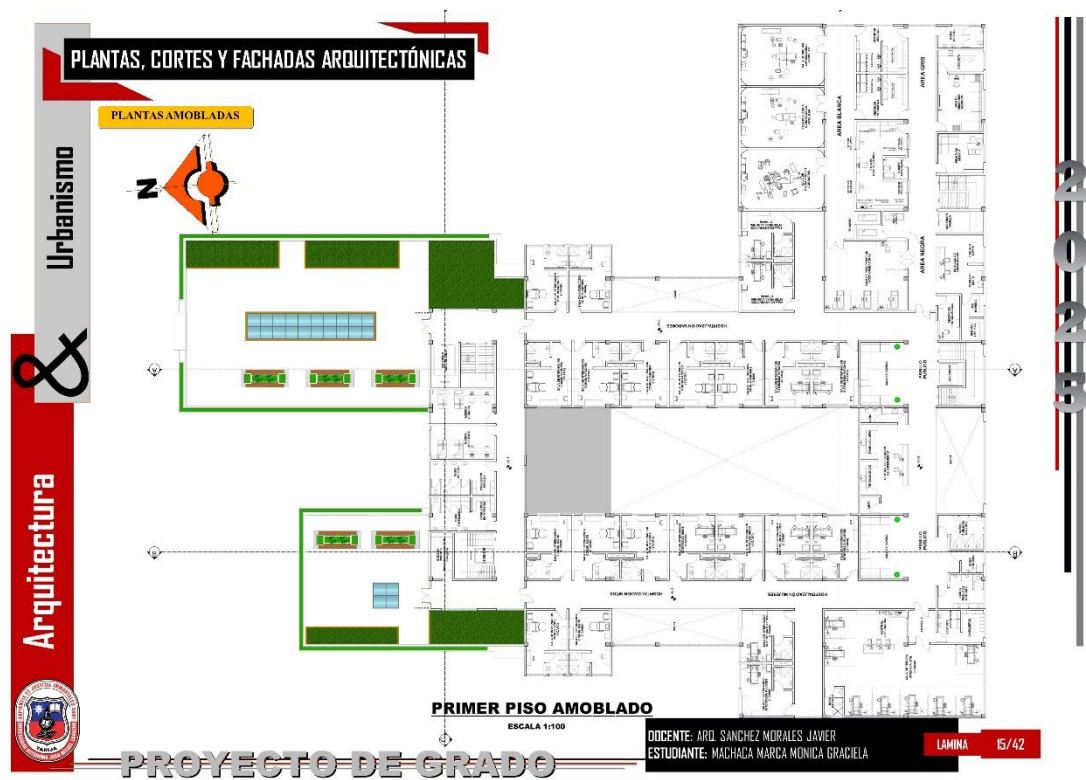

DISEÑO ARQUITECTÓNICO CENTRO INTEGRAL DE CARDIOLOGÍA PARA LA CIUDAD DE TARIJA

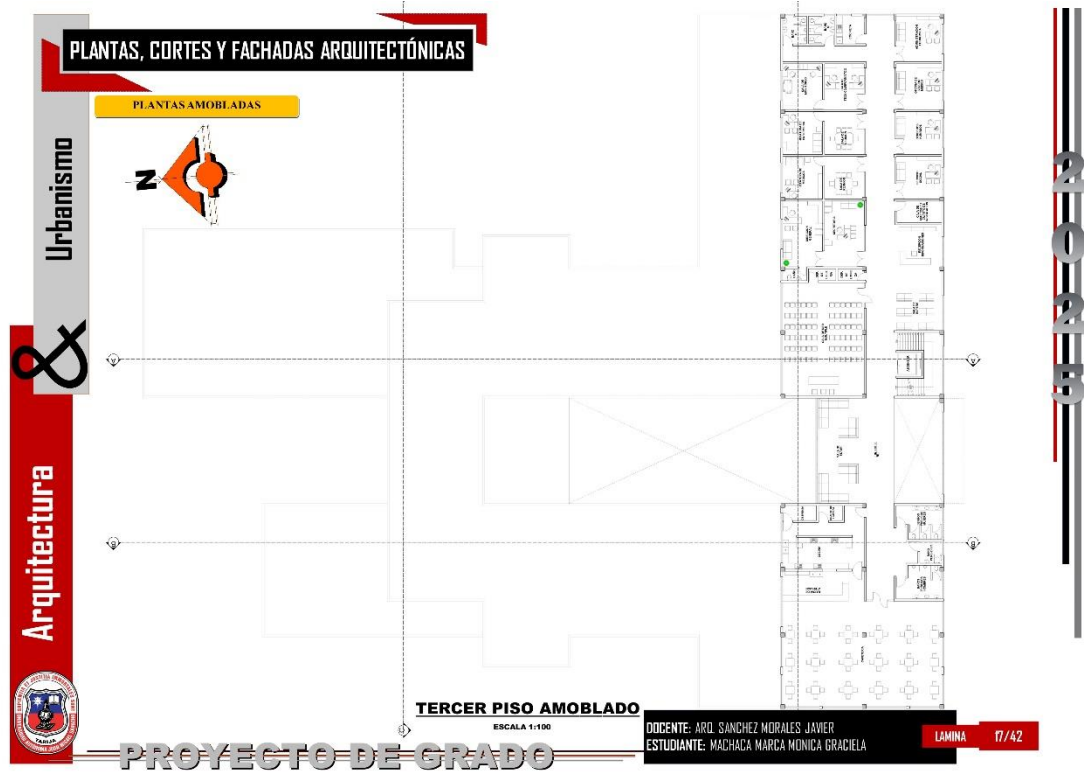

DISEÑO ARQUITECTÓNICO CENTRO INTEGRAL DE CARDIOLOGÍA PARA LA CIUDAD DE TARIJA

PLANTAS, CORTES Y FACHADAS ARQUITECTÓNICAS

CORTES



CORTE C - C
ESCALA 1:100



CORTE D - D
ESCALA 1:100

DICENTE: ARO. SANCHEZ MORALES JAVIER
ESTUDIANTE: MACHACA MARCA MONICA GRACIELA

LAMINA 7/42

PROYECTO DE GRADO

PLANTAS, CORTES Y FACHADAS ARQUITECTÓNICAS

FACHADAS



FACHADA PRINCIPAL
ESCALA 1:100



FACHADA LATERAL DERECHA
ESCALA 1:100

DICENTE: ARO. SANCHEZ MORALES JAVIER
ESTUDIANTE: MACHACA MARCA MONICA GRACIELA

LAMINA 7/42

PROYECTO DE GRADO

DISEÑO ARQUITECTÓNICO CENTRO INTEGRAL DE CARDIOLOGÍA PARA LA CIUDAD DE TARIJA

PLANTAS, CORTES Y FACHADAS ARQUITECTÓNICAS

FACHADAS



-- FACHADA POSTERIOR --
ESCALA 1:100



-- FACHADA LATERAL IZQUIERDA --
ESCALA 1:100

DICENTE: ARO. SANCHEZ MORALES JAVIER
ESTUDIANTE: MACHACA MARCA MONICA GRACIELA

LÁMINA 7/42

PROYECTO DE GRADO

SISTEMA ESTRUCTURAL APLICADA A LA SOLUCION ARQUITECTONICA

PLANO SISTEMA ESTRUCTURAL

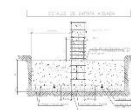
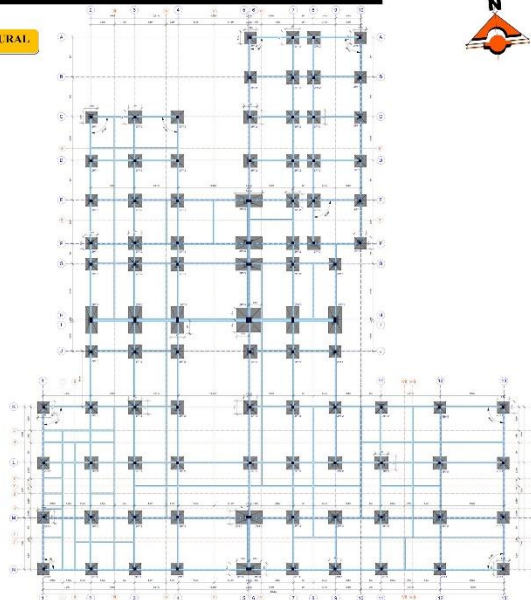


TABLA REFERENCIAL	
20/07/2011	20/07/2011
20/07/2011	20/07/2011
20/07/2011	20/07/2011


PLANO SISTEMA ESTRUCTURAL
ESCALA 1:500

DICENTE: ARO. SANCHEZ MORALES JAVIER
ESTUDIANTE: MACHACA MARCA MONICA GRACIELA

LÁMINA 7/42

PROYECTO DE GRADO

DISEÑO ARQUITECTÓNICO CENTRO INTEGRAL DE CARDIOLOGÍA PARA LA CIUDAD DE TARIJA

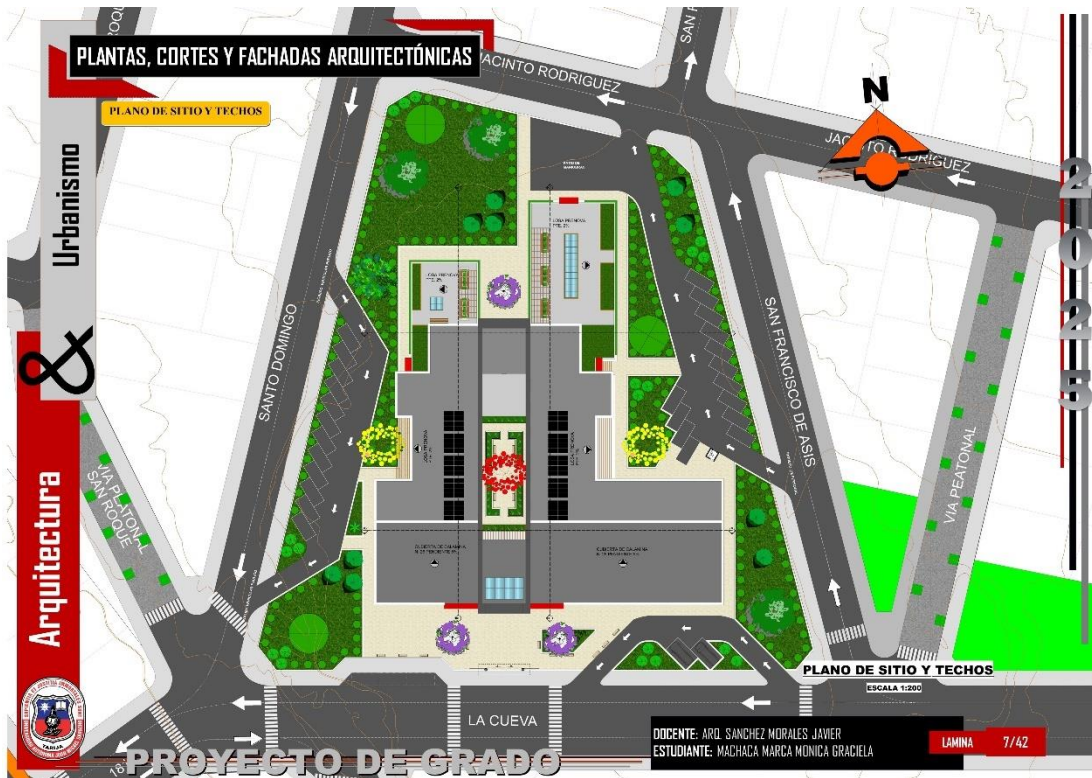

DISEÑO ARQUITECTÓNICO CENTRO INTEGRAL DE CARDIOLOGÍA PARA LA CIUDAD DE TARIJA



DISEÑO ARQUITECTÓNICO CENTRO INTEGRAL DE CARDIOLOGÍA
PARA LA CIUDAD DE TARIJA

Doc. Arq. Luis Javier Sánchez Morales

Univ. Machaca M. Mónica G.
