



5.2.5 PLANOS


PLANTA BAJA AMOBLADA

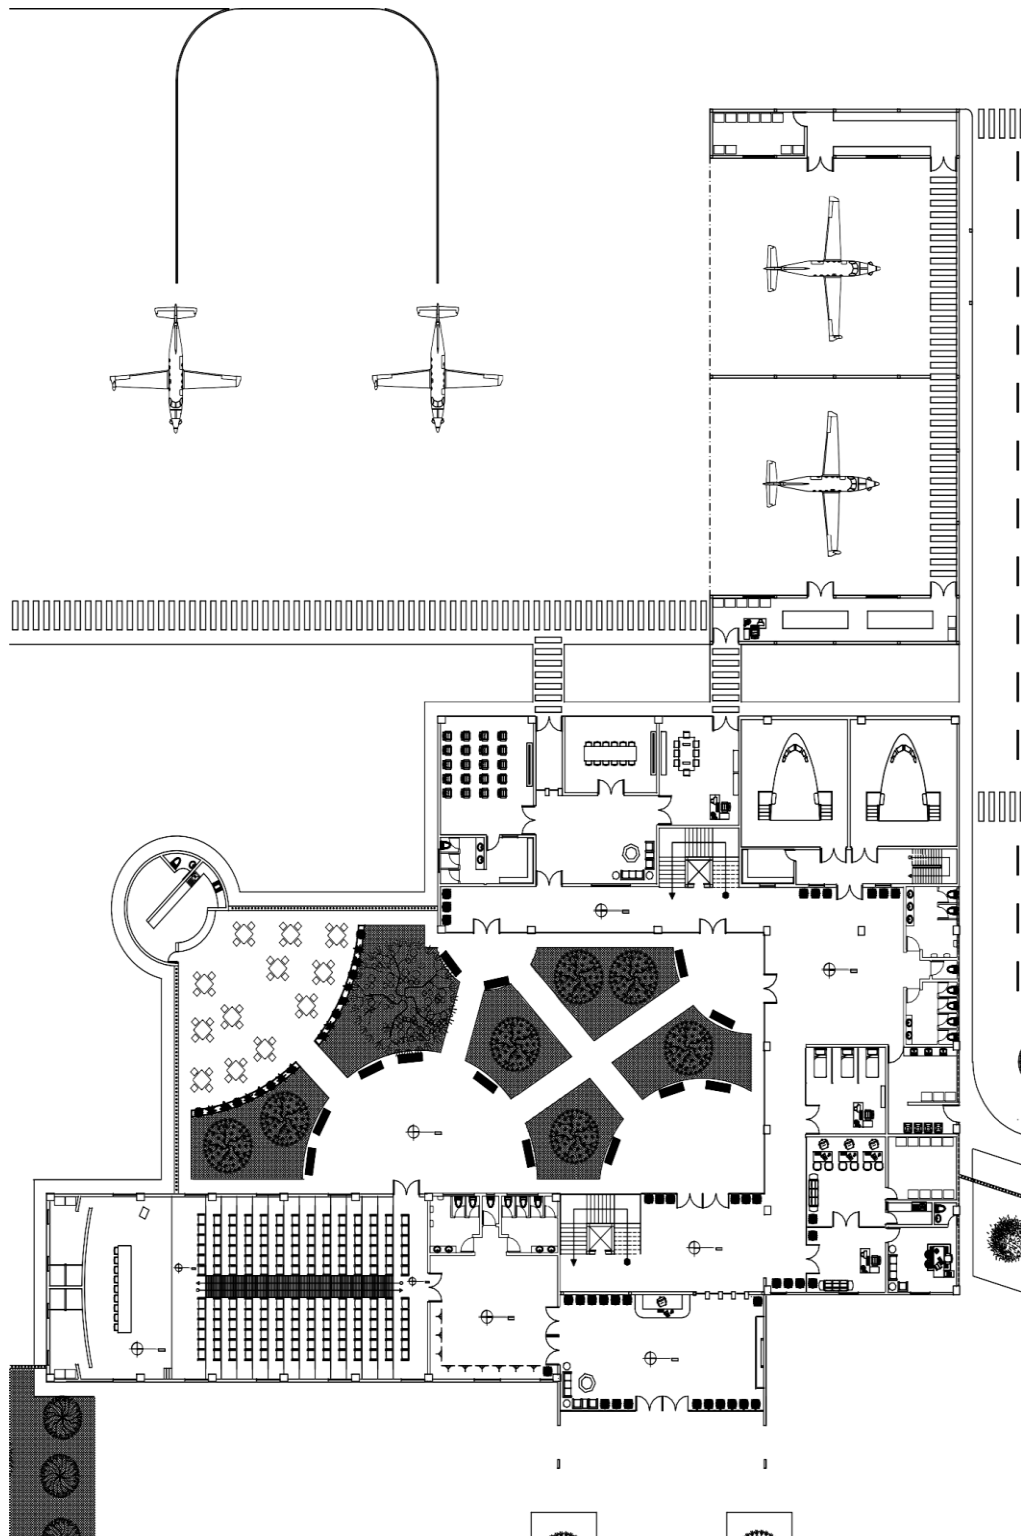


PRIMER PLANTA AMOBLADA

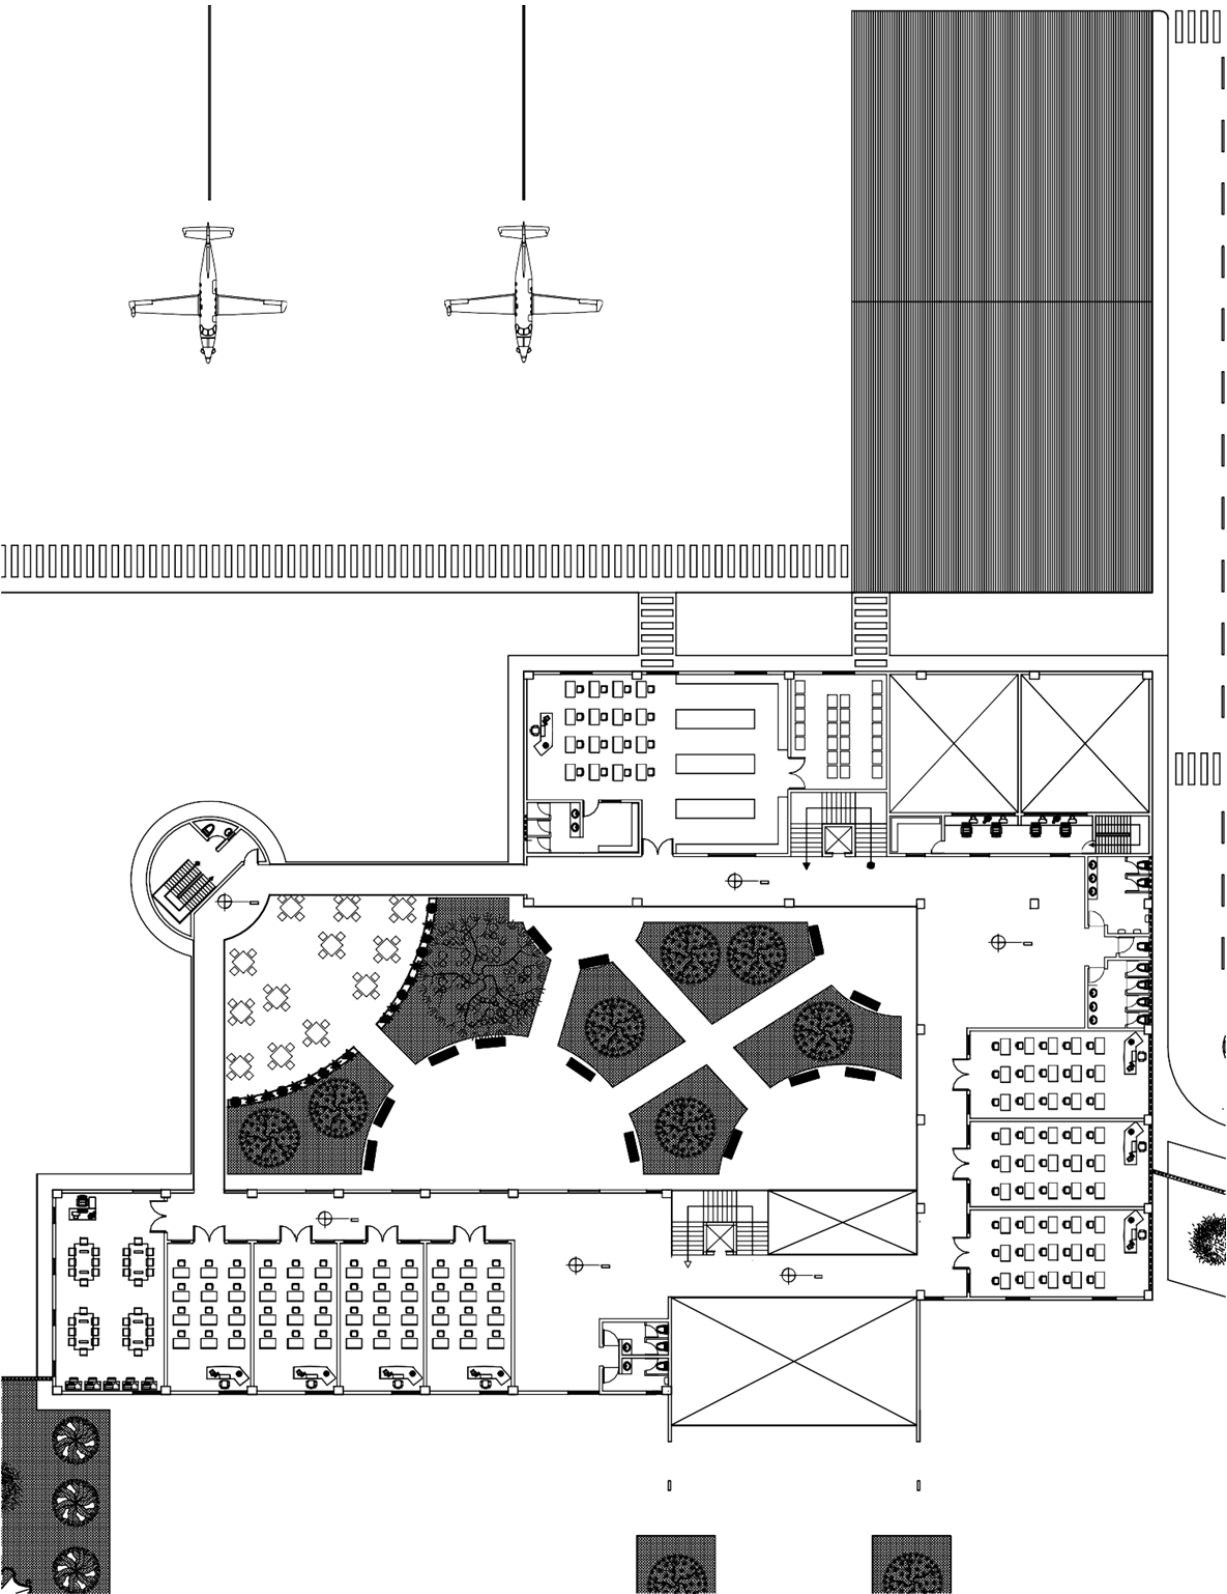


SEGUNDA PLANTA AMOBLADA

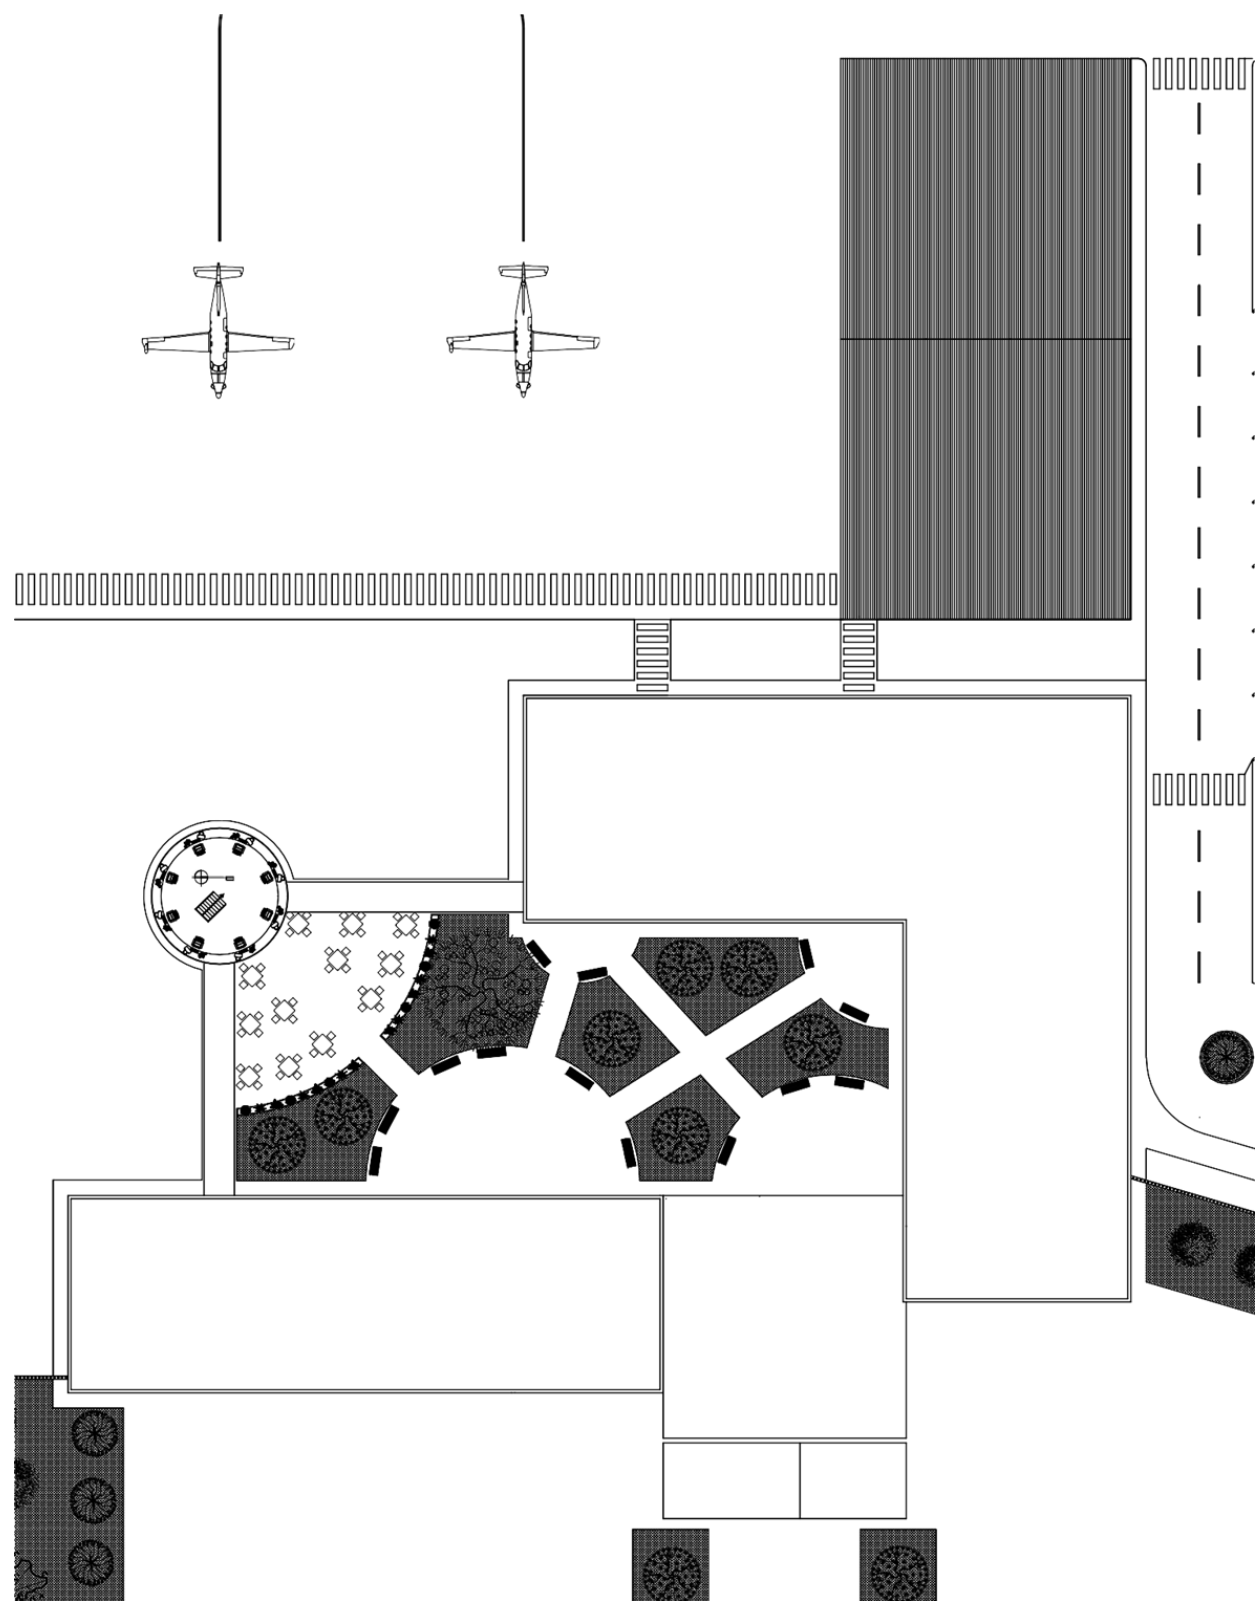


PLANTA BAJA ACOTADA

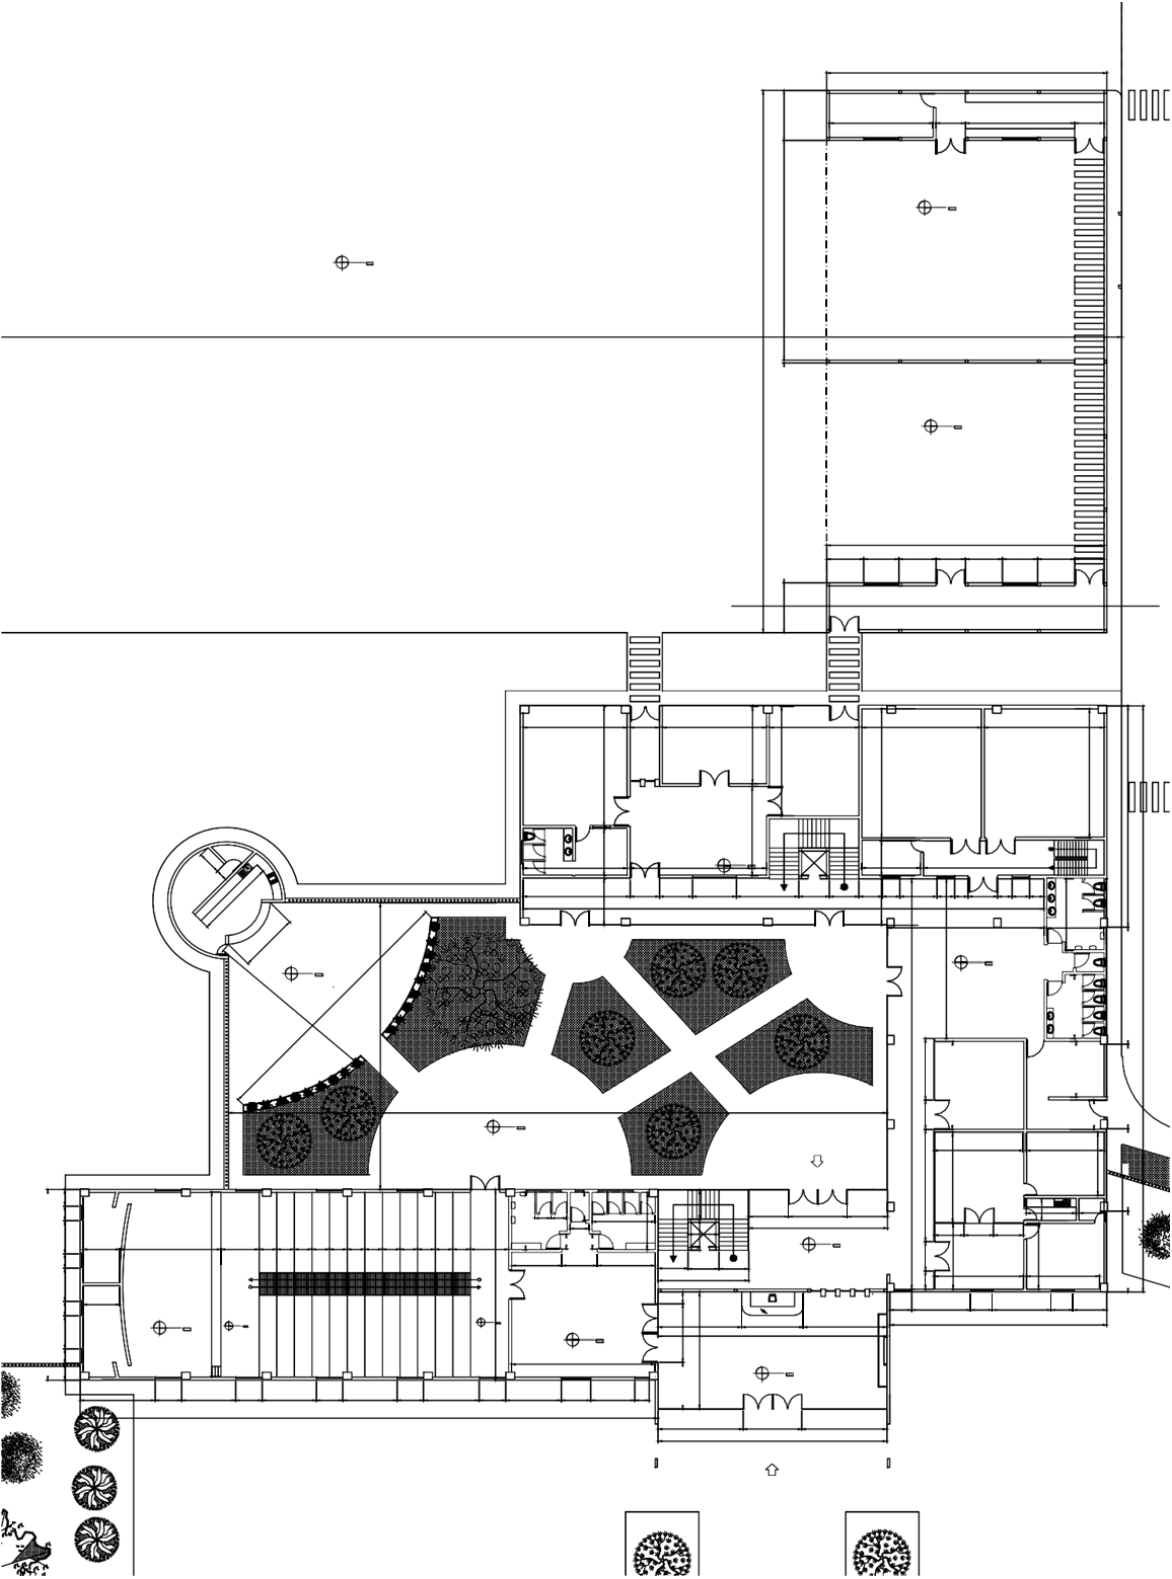


PRIMER PLANTA ACOTADA

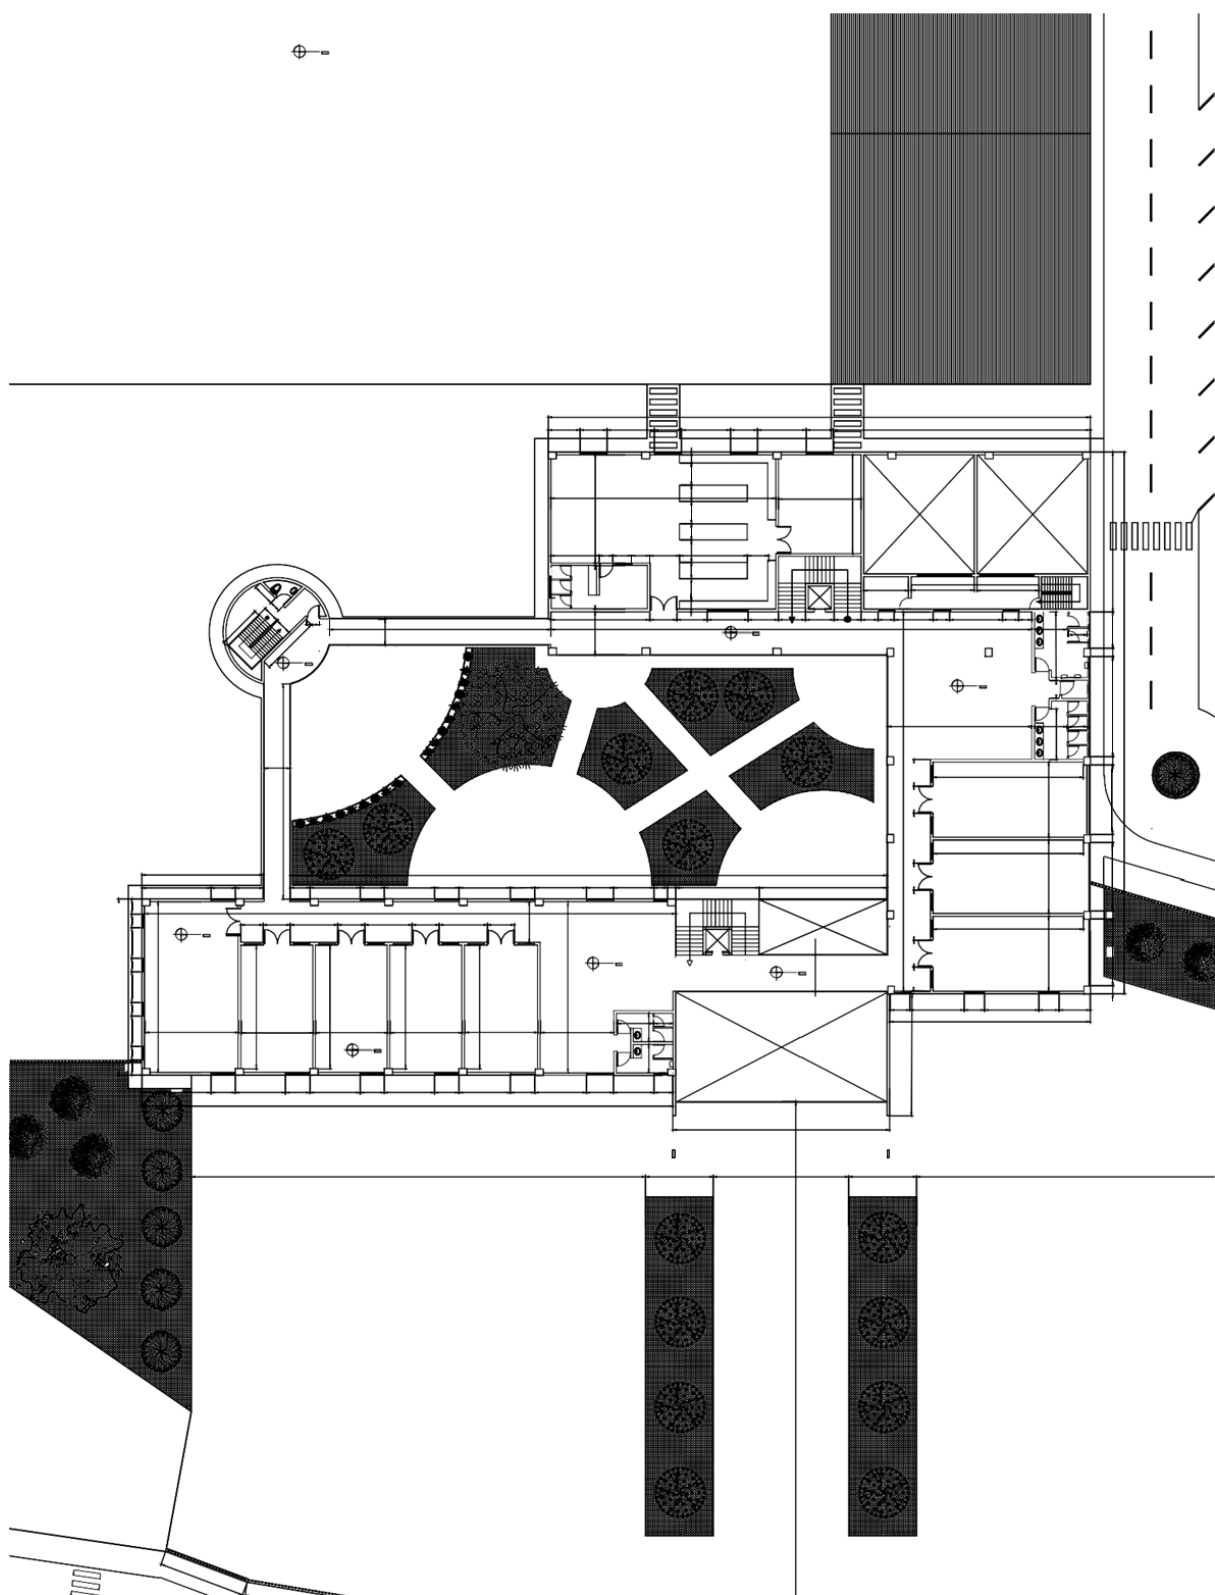

SEGUNDA PLANTA ACOTADA

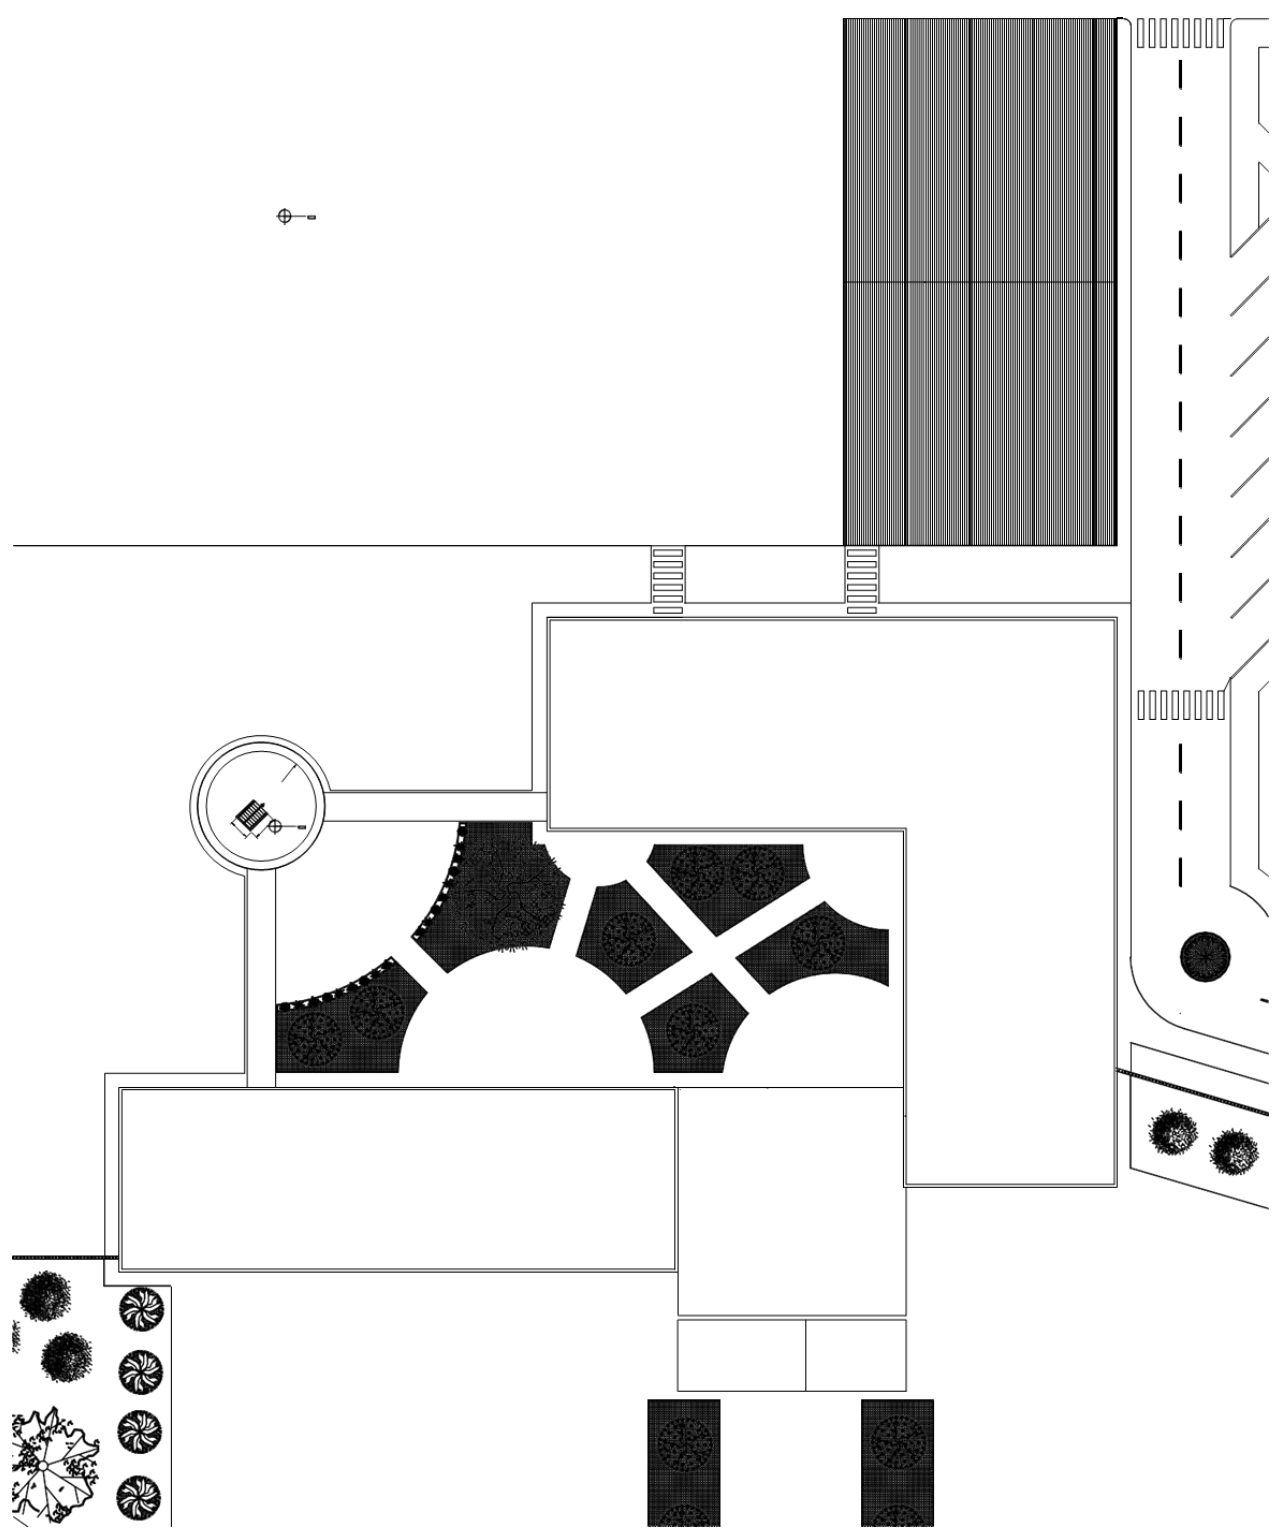


CIMENTOS

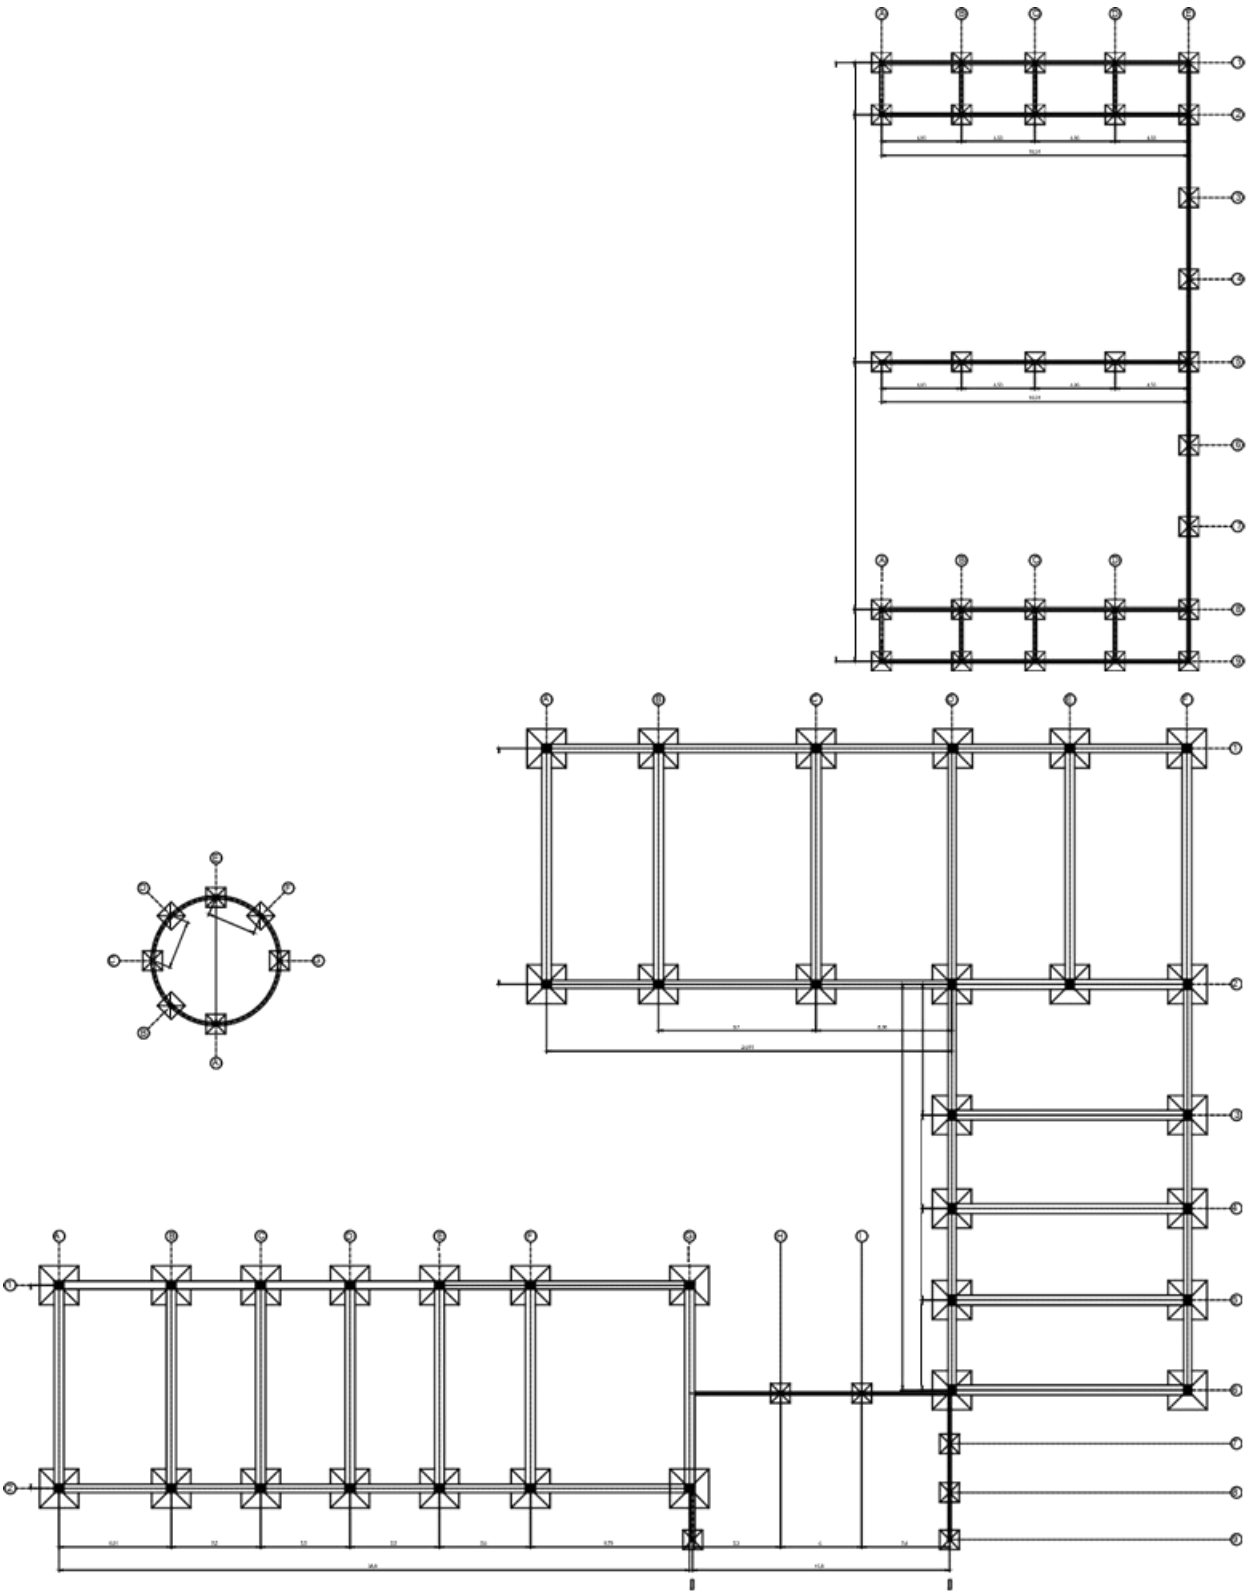




-- FACHADA LATERAL ESTE --

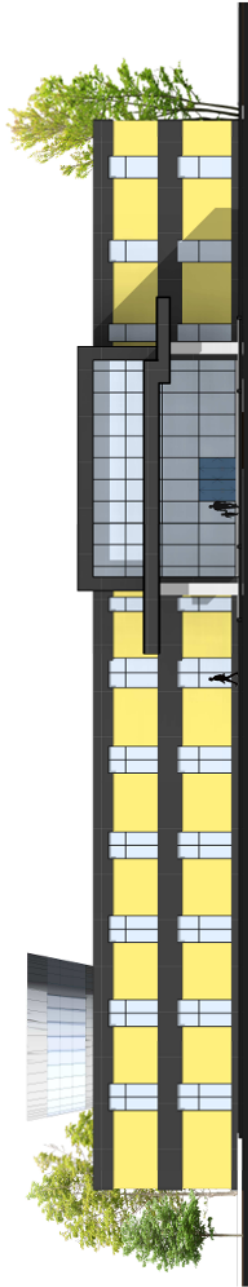


-- FACHADA LATERAL SUR --



-- FACHADA LATERAL OESTE --

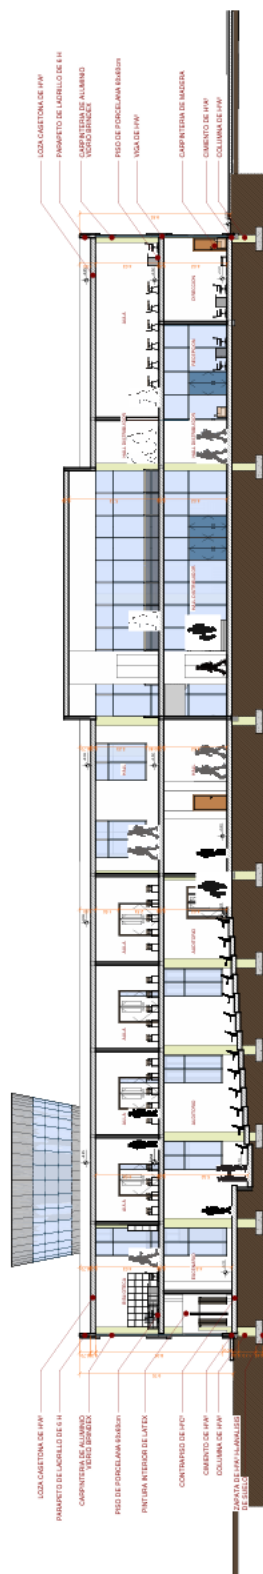


-- CORTE LONGITUDINAL 1-1' --

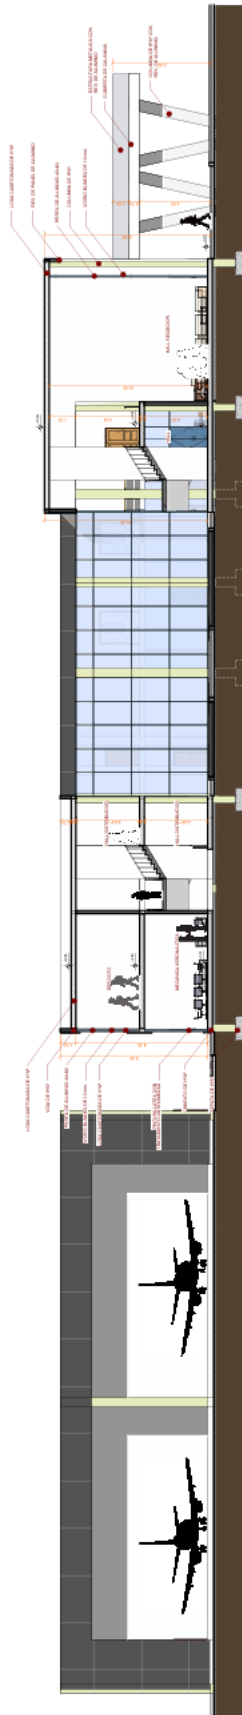


-- CORTE TRANSVERSAL 2-2' --



-- CORTE LONGITUDINAL 3-3' --

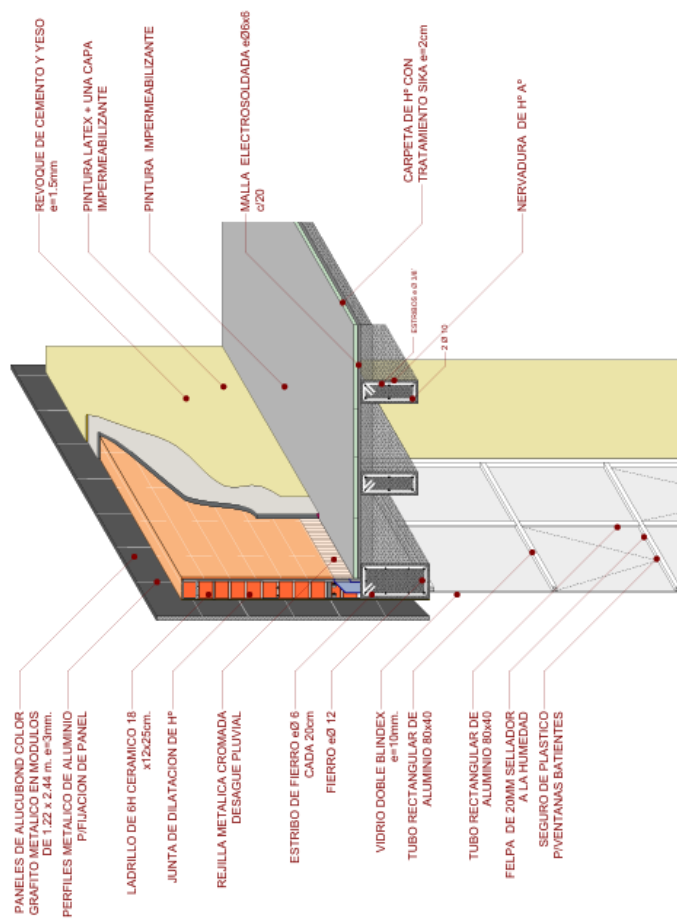


--- LOSA NERVADA BIDIRECCIONAL
ESC: 1:10

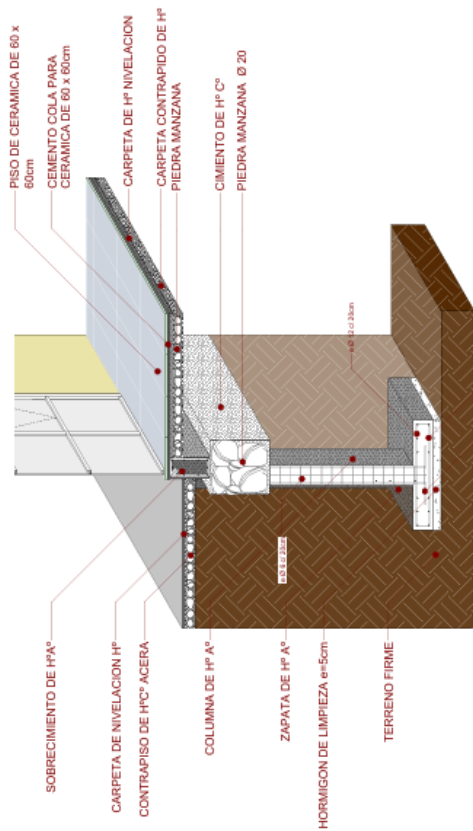


--- CORTE DE BORDE
ESC: 1:30

--- SISTEMA ESTRUCTURAL FUNDACIONES ---

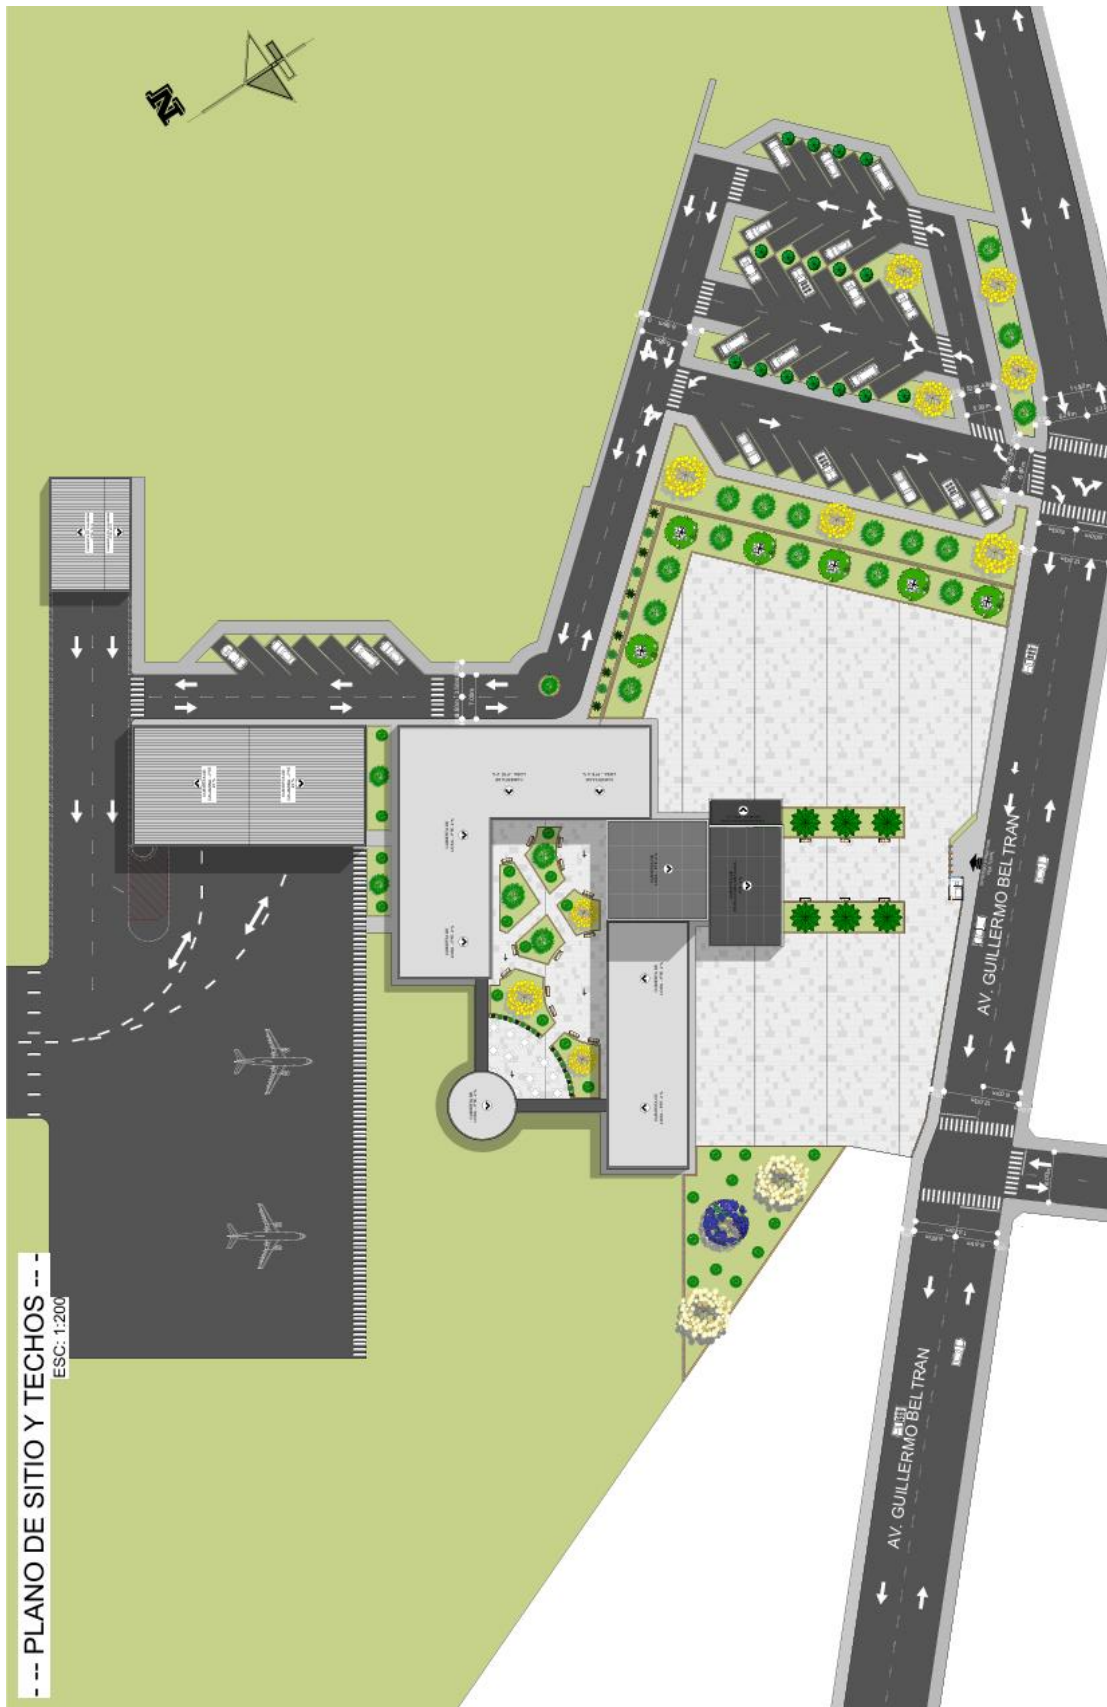




- -- PLANO DE INSTALACIÓN ELECTRICA -- -
 - PUNTO DE ILUMINACION -

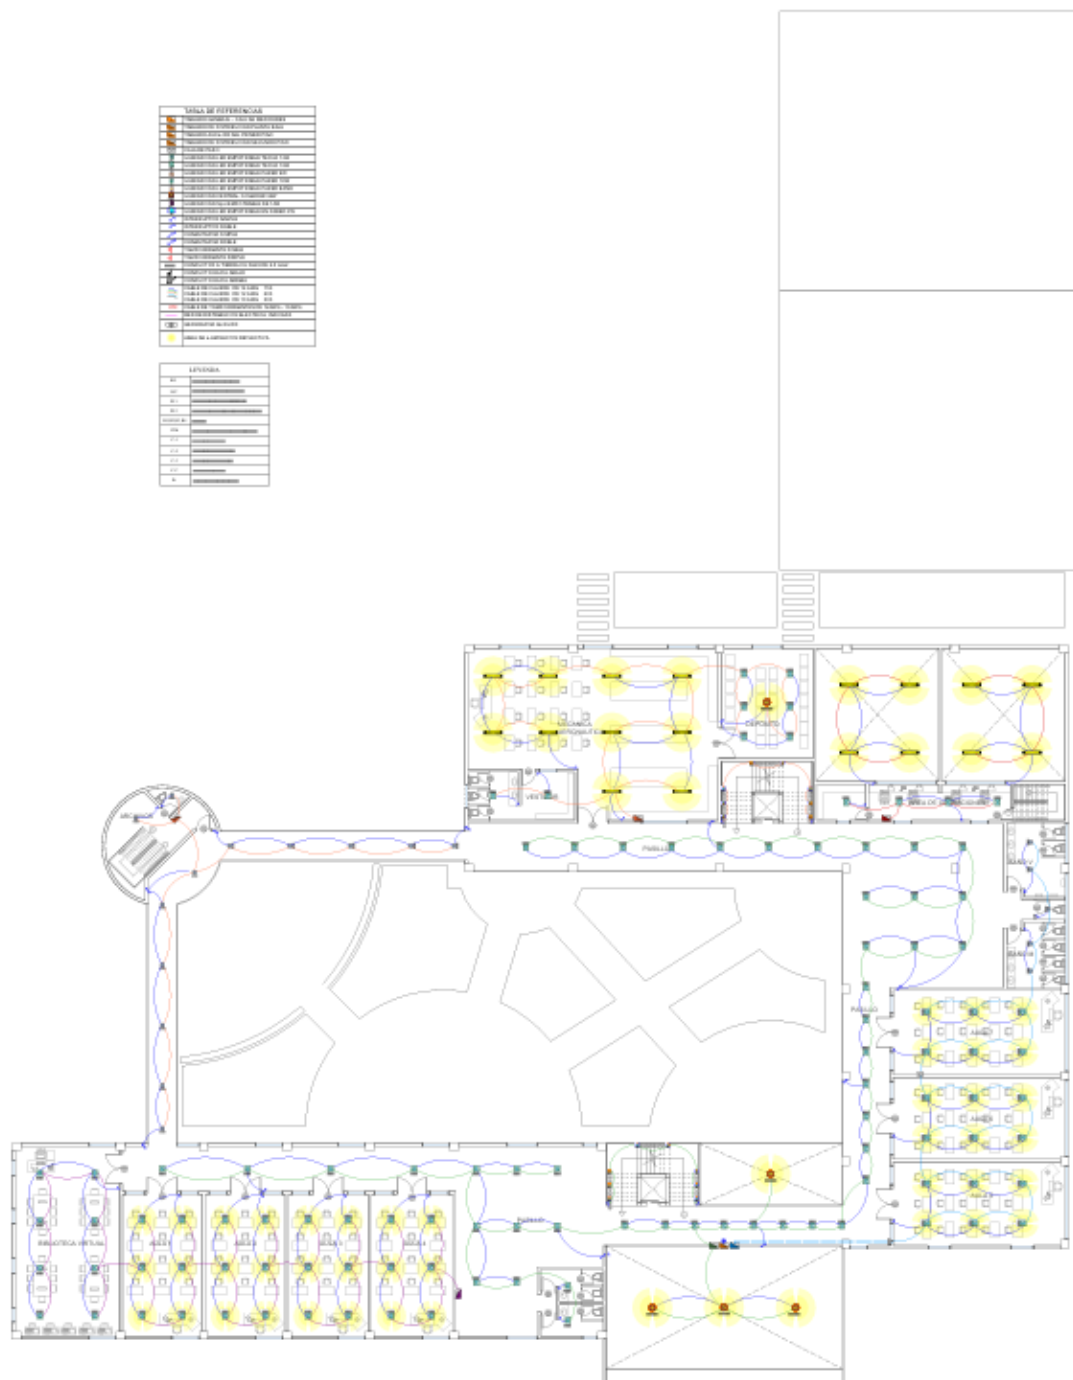

- -- PLANTA PRIMER PISO -- -

- PUNTO TOMACORRIENTE -

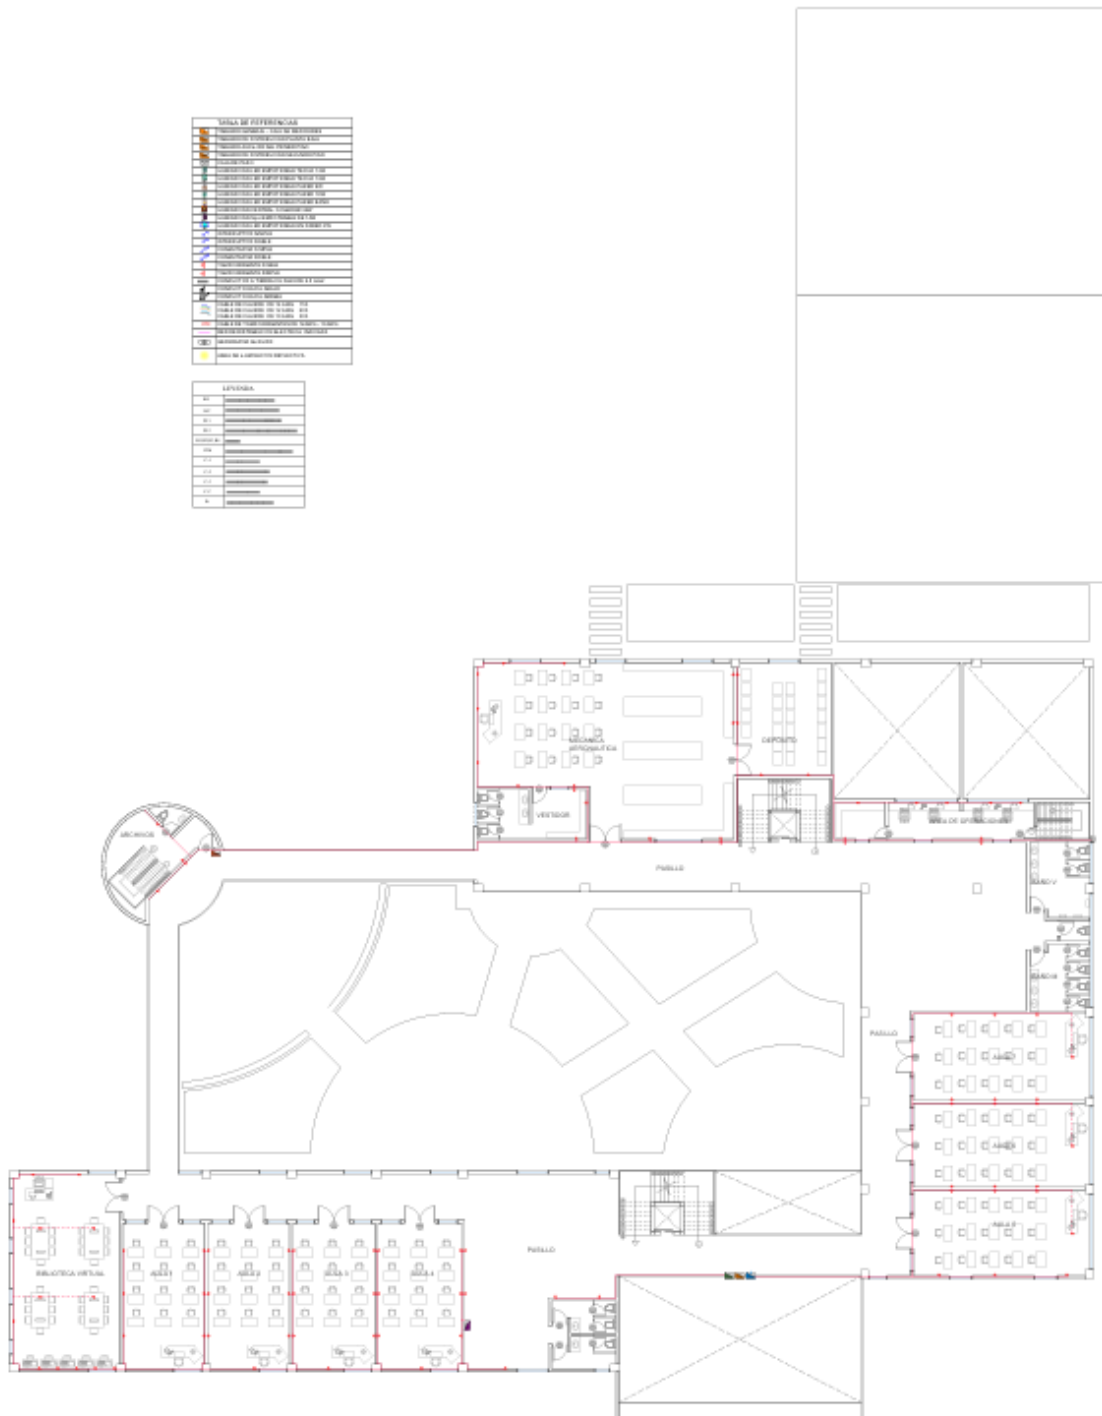

- -- PLANTA PRIMER PISO -- -




1

PLANO INSTALACION SISTEMA DE RIEGO




- CAMARAS DE SEGURIDAD Y SONIDO -

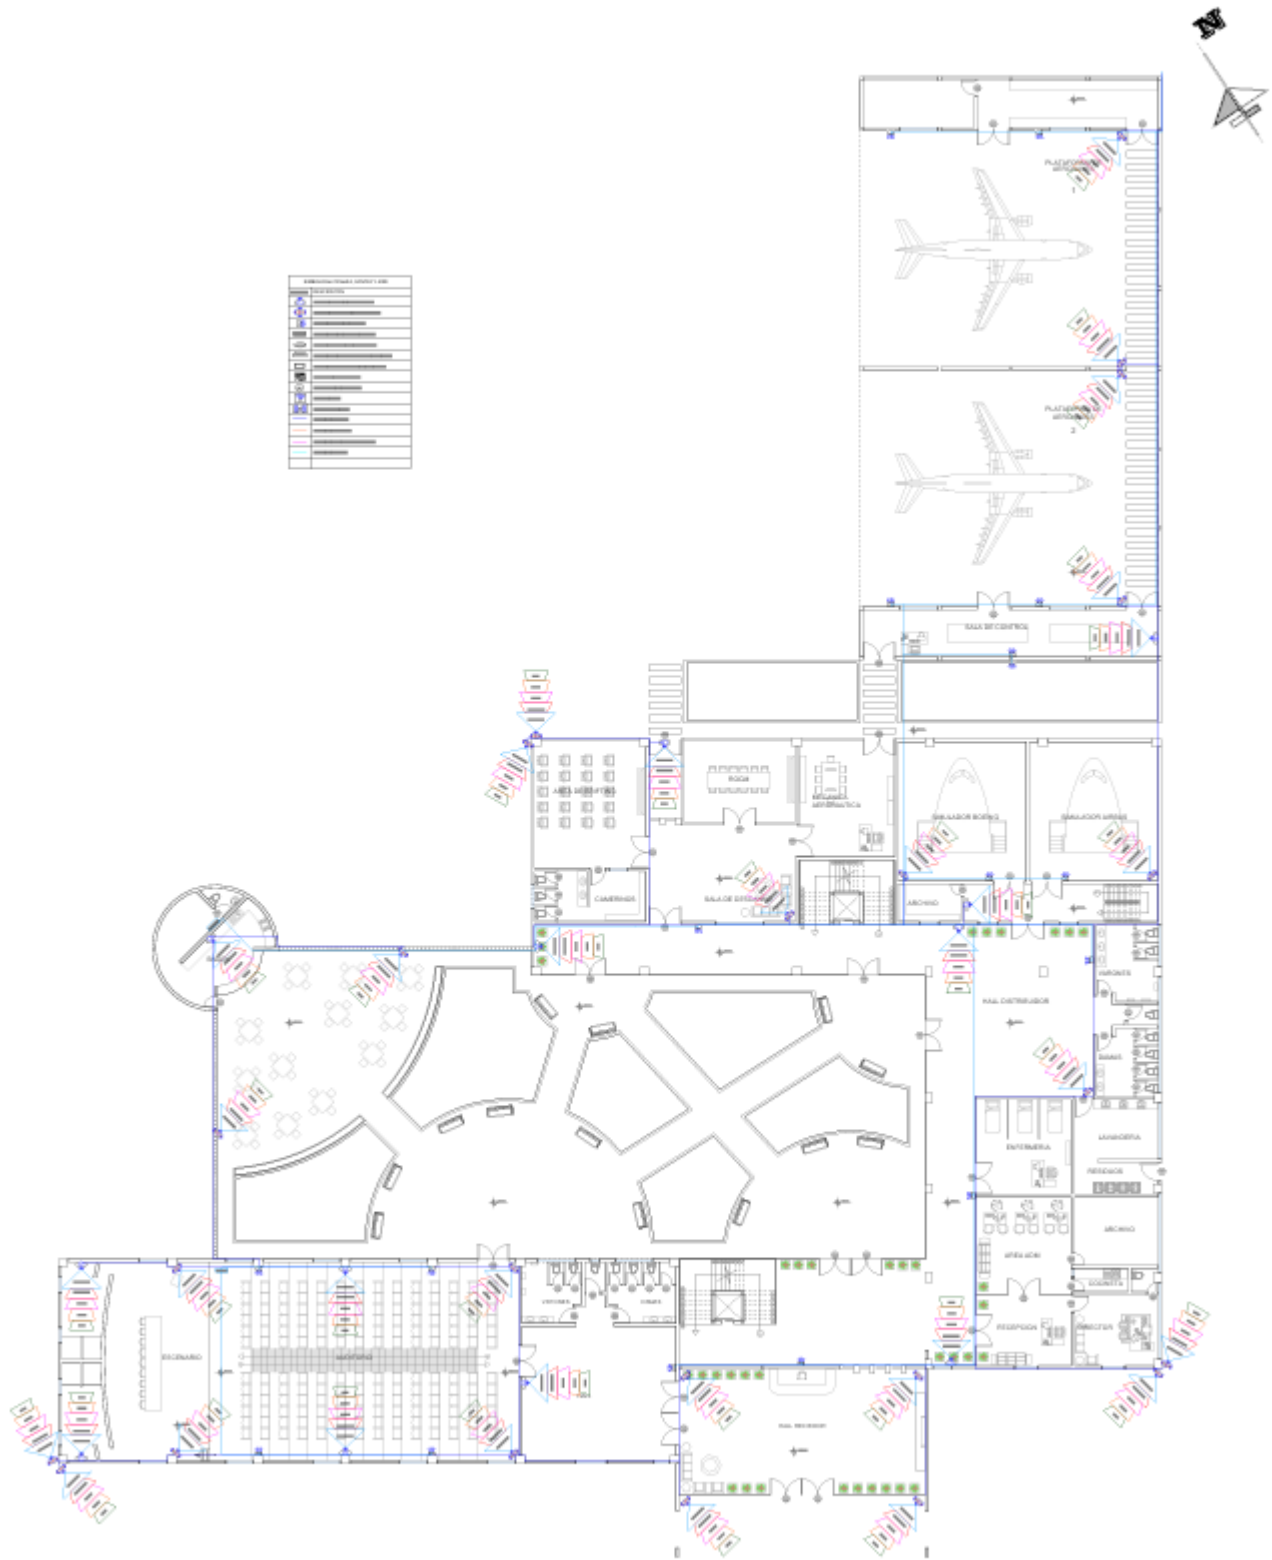


-- PLANTA BAJA --

- CAMARAS DE SEGURIDAD Y SONIDO -

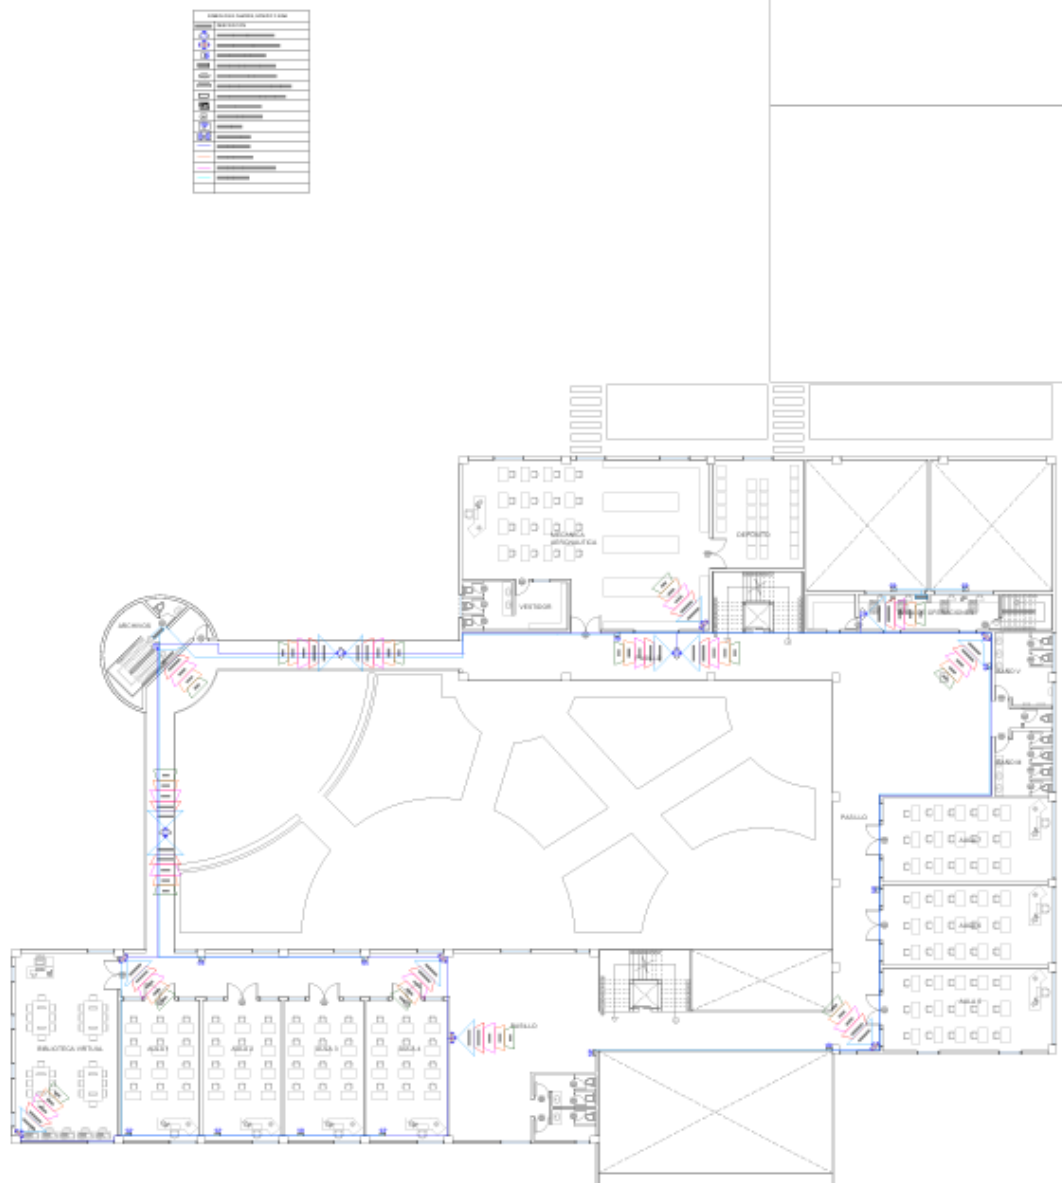

- -- PLANTA PRIMER PISO -- -

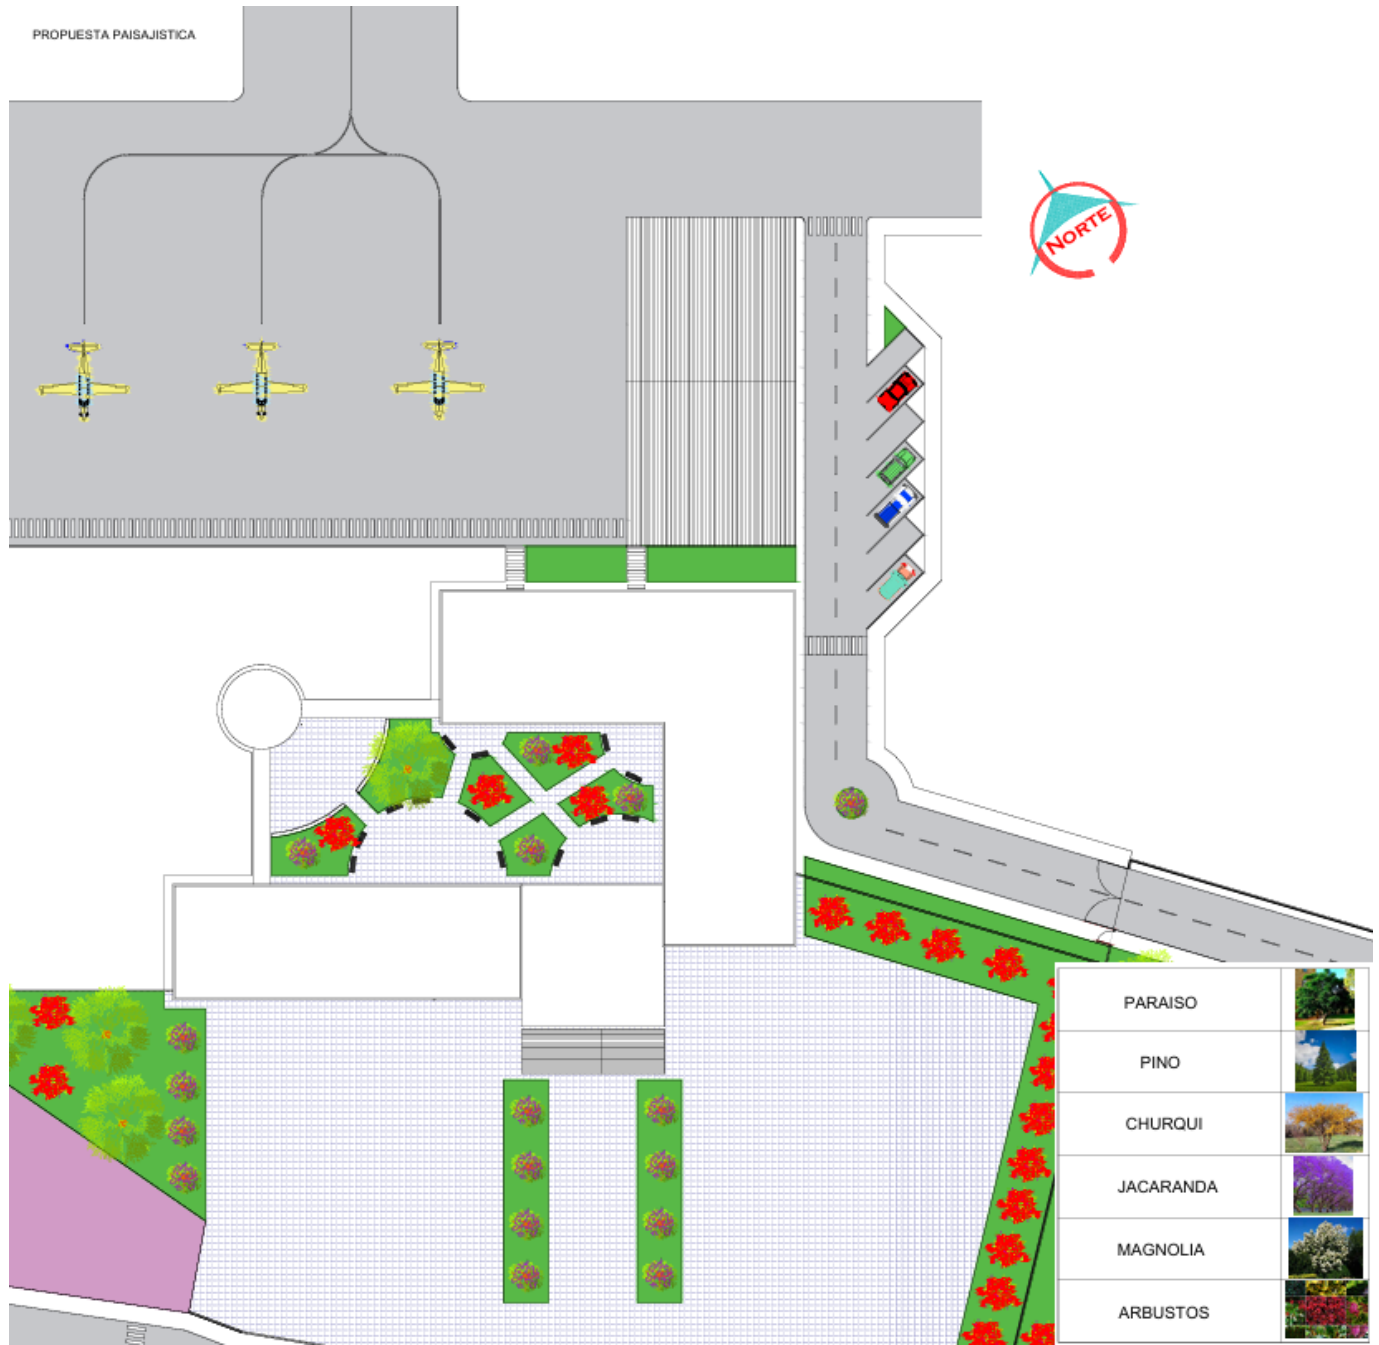

PRIMAVERA



VERANO



OTOÑO



INVERNO

