


7 FASE V PROYECTO FINAL

7.1 PLANOS






PLANO DE UBICACIÓN Y/O EMPLAZAMIENTO
ESC. 1:1200

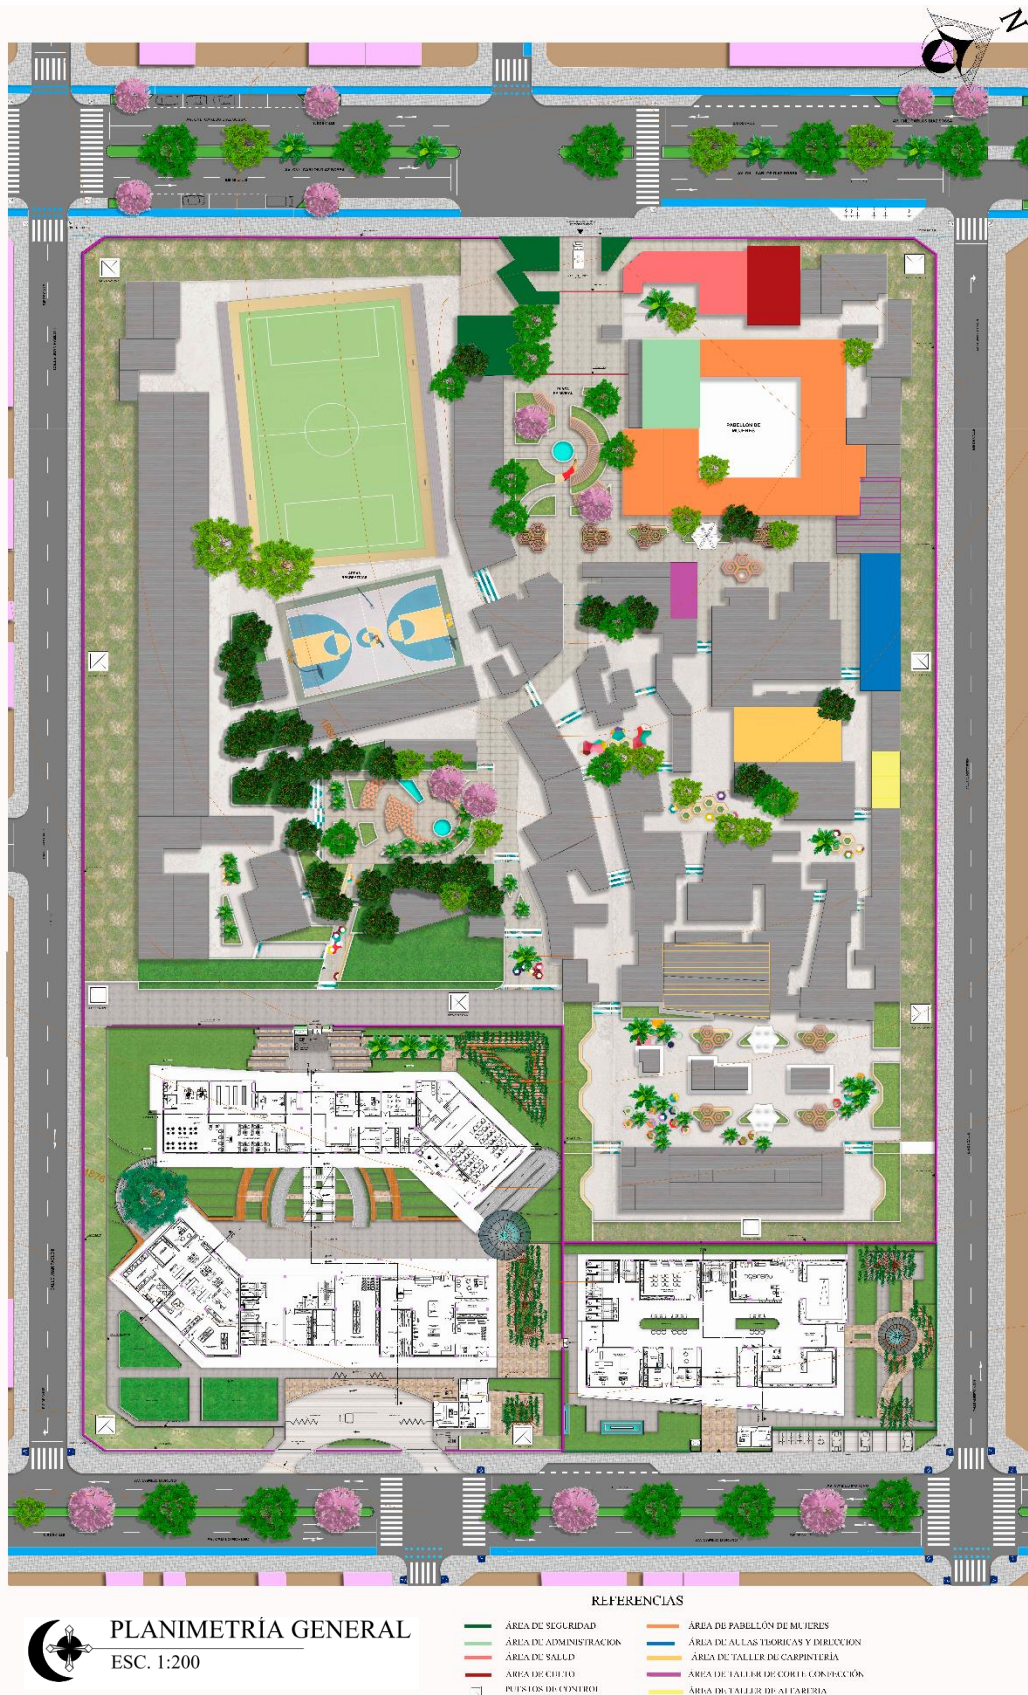




PLANO AMOBLADO PLANTA BAJA
ESC. 1:100

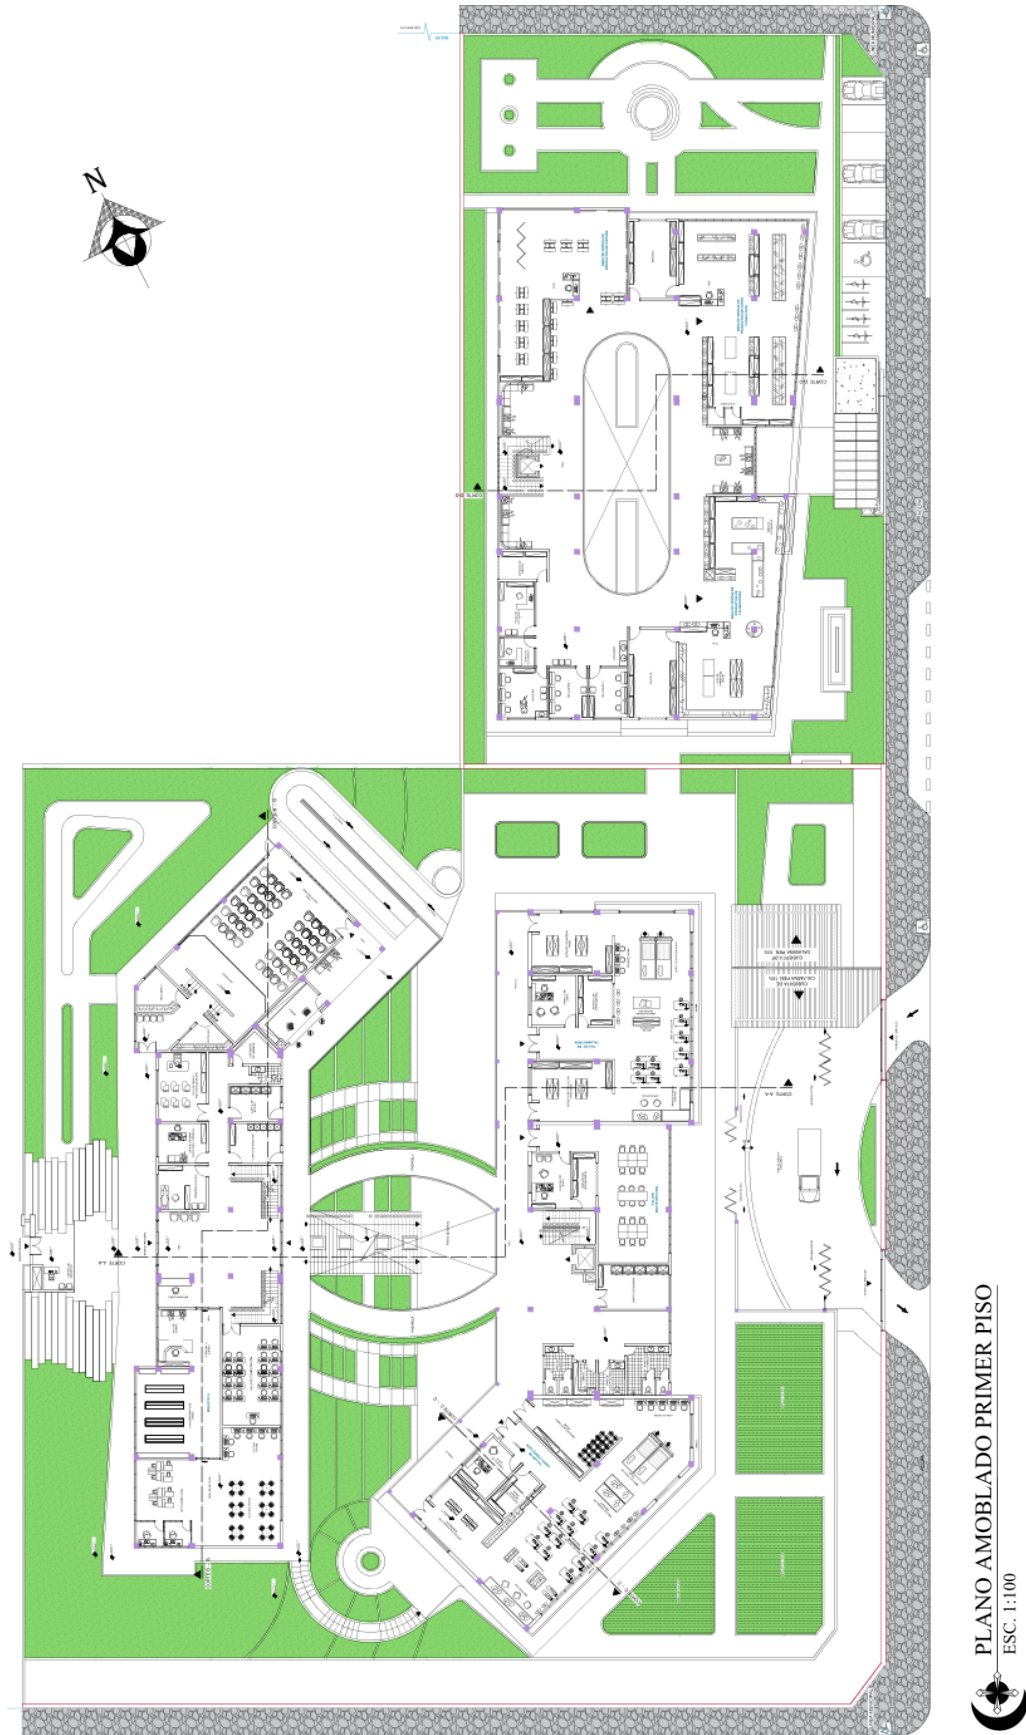


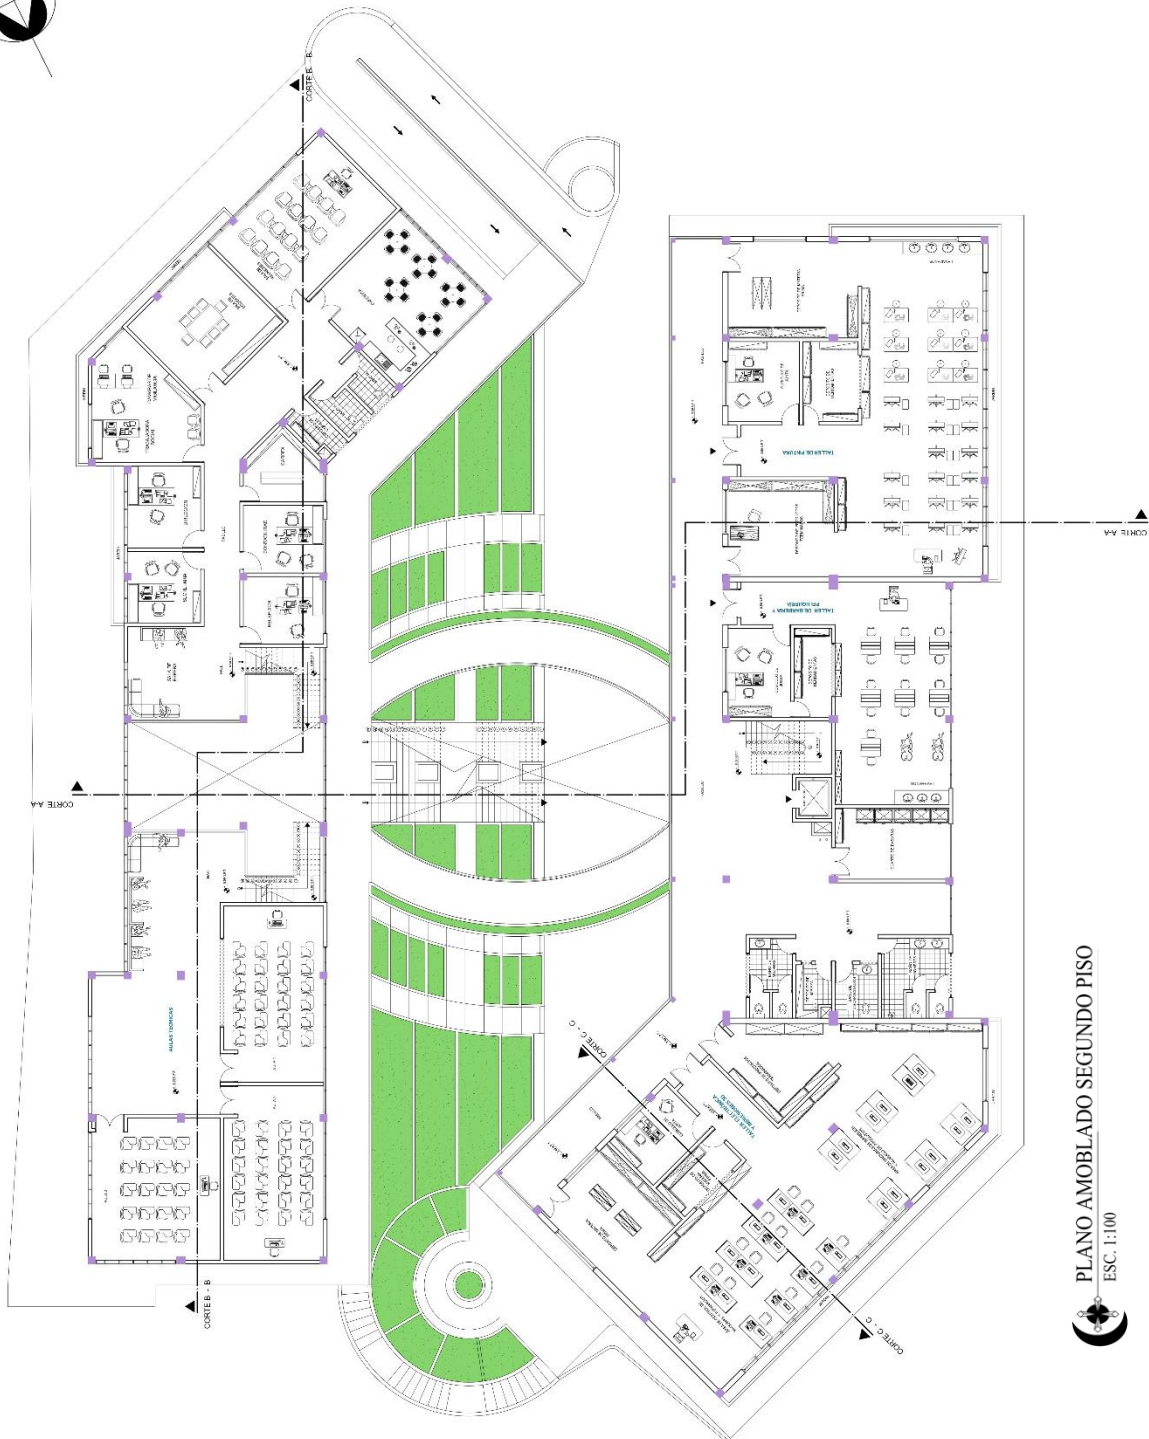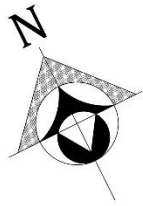




PLANO AMOBILADO SEGUNDO PISO
 ESC. 1:100

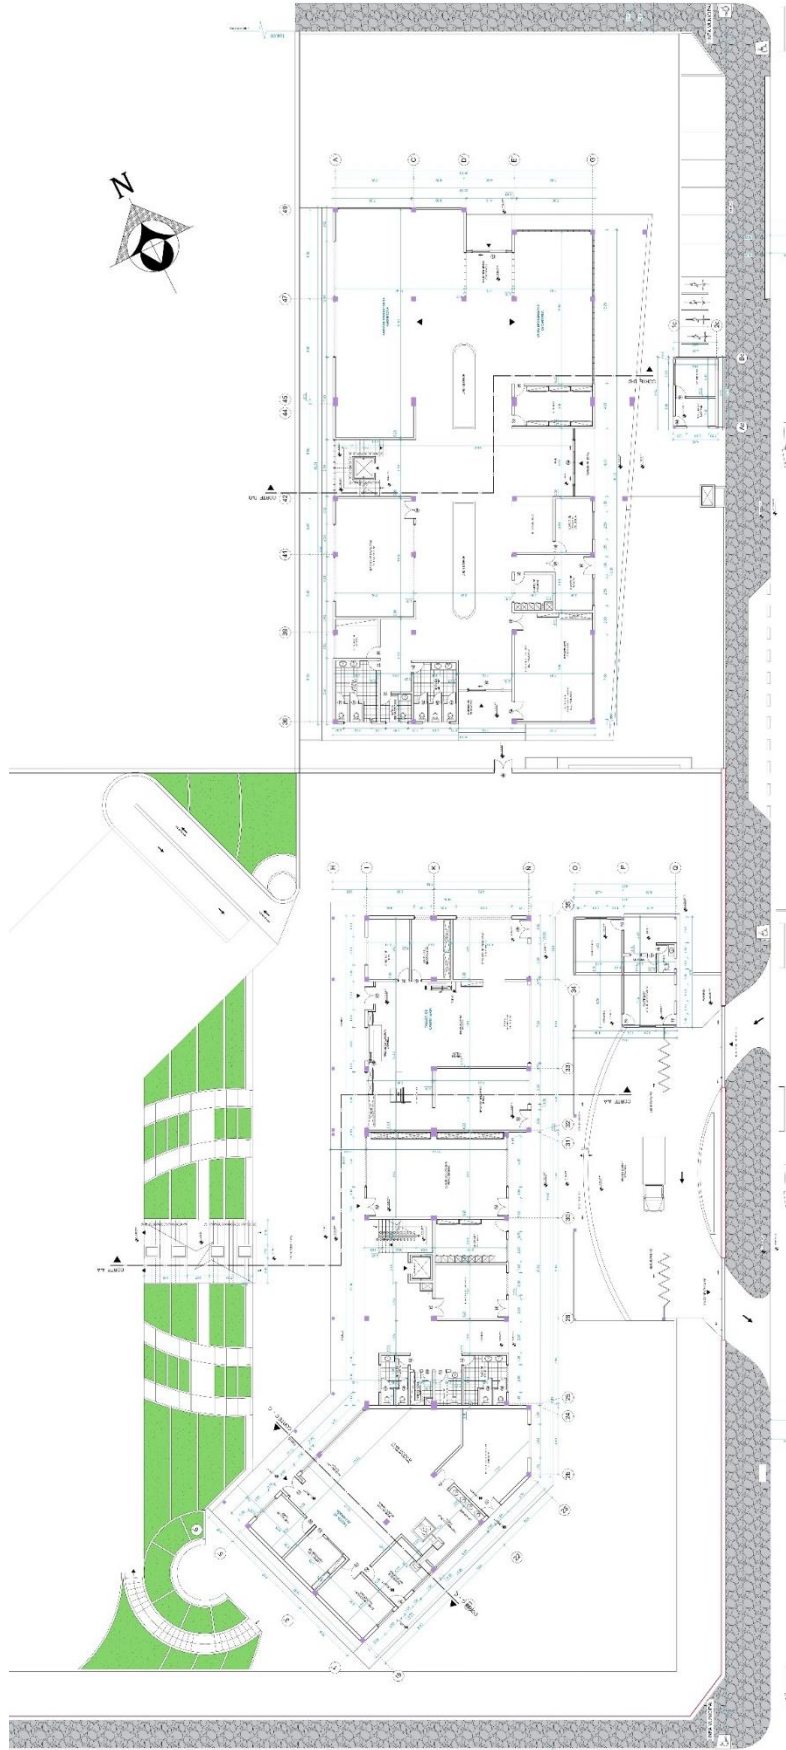

PLANO ACOTADO PLANTA BAJA
ESC. 1:100

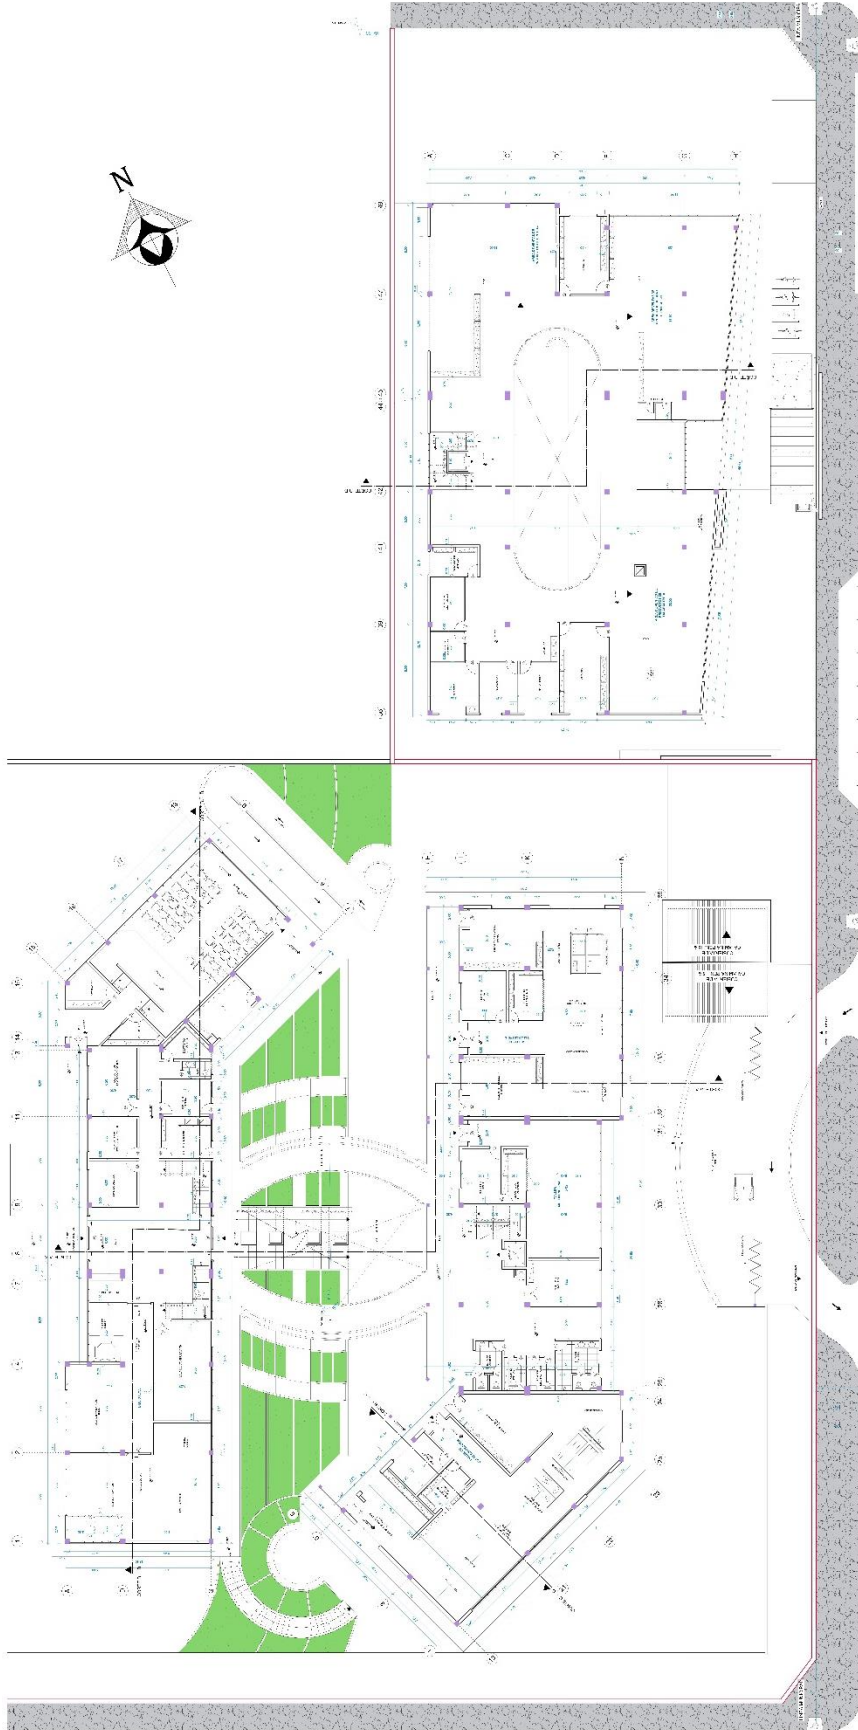



PLANO ACOTADO PRIMER PISO
 ESC. 1:100

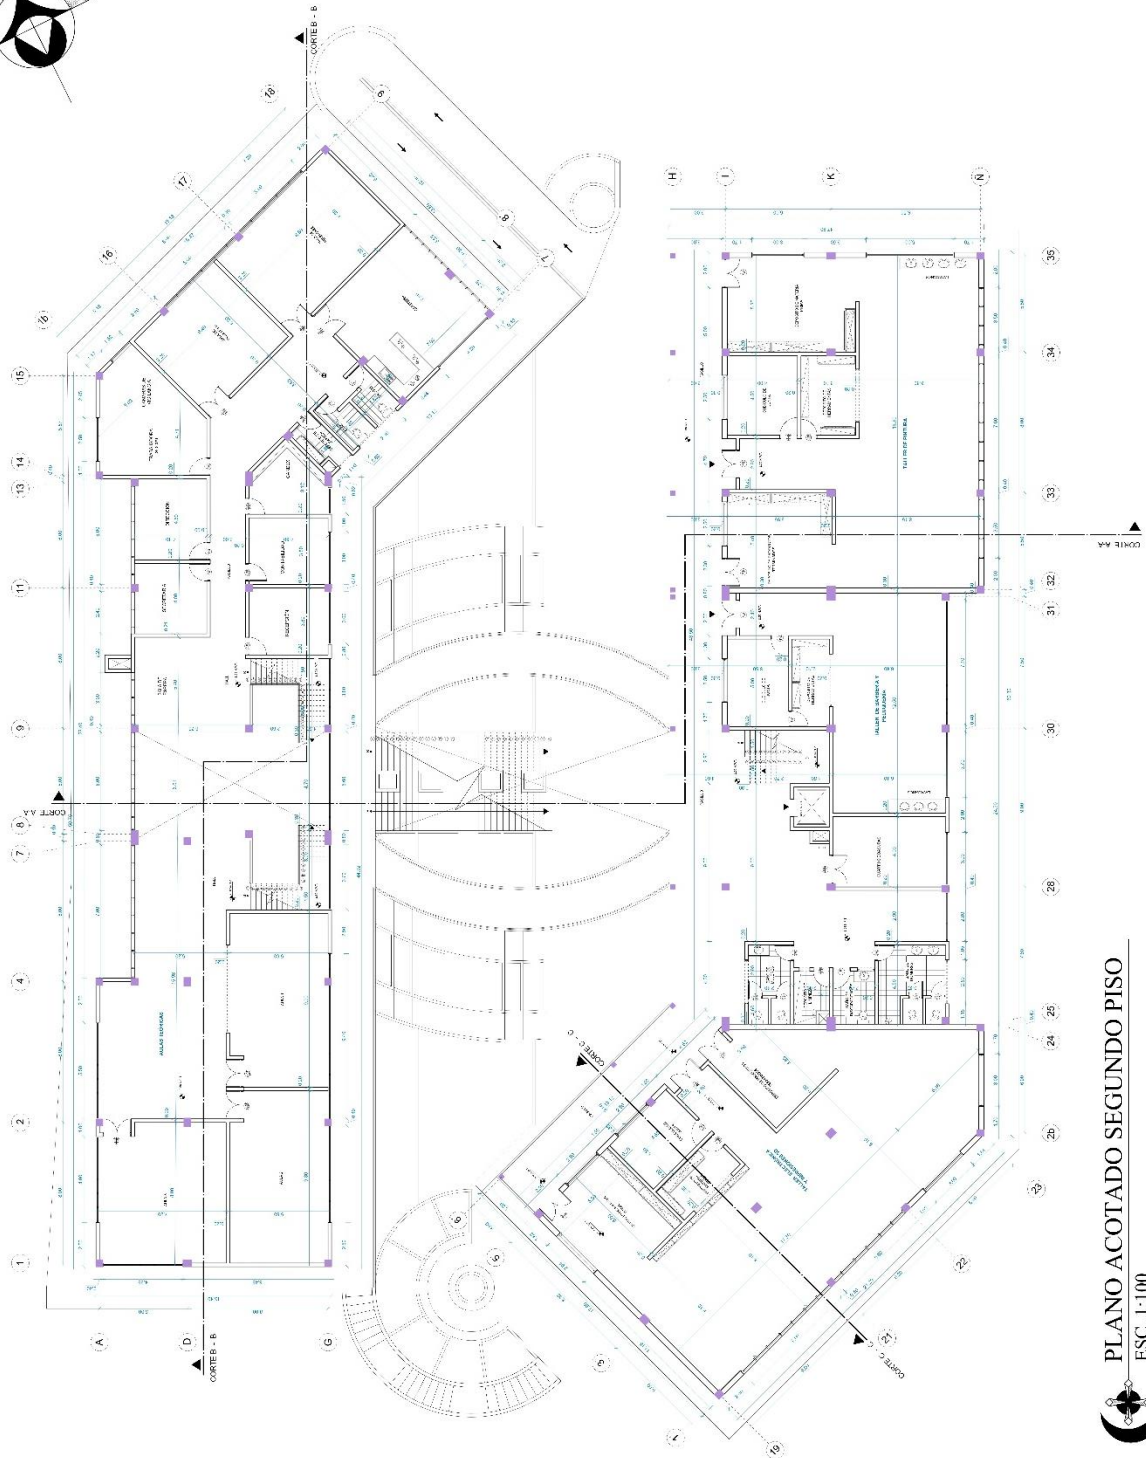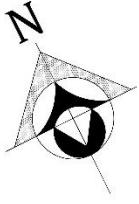


PLANO ACOTADO SEGUNDO PISO


ESC. 1:100




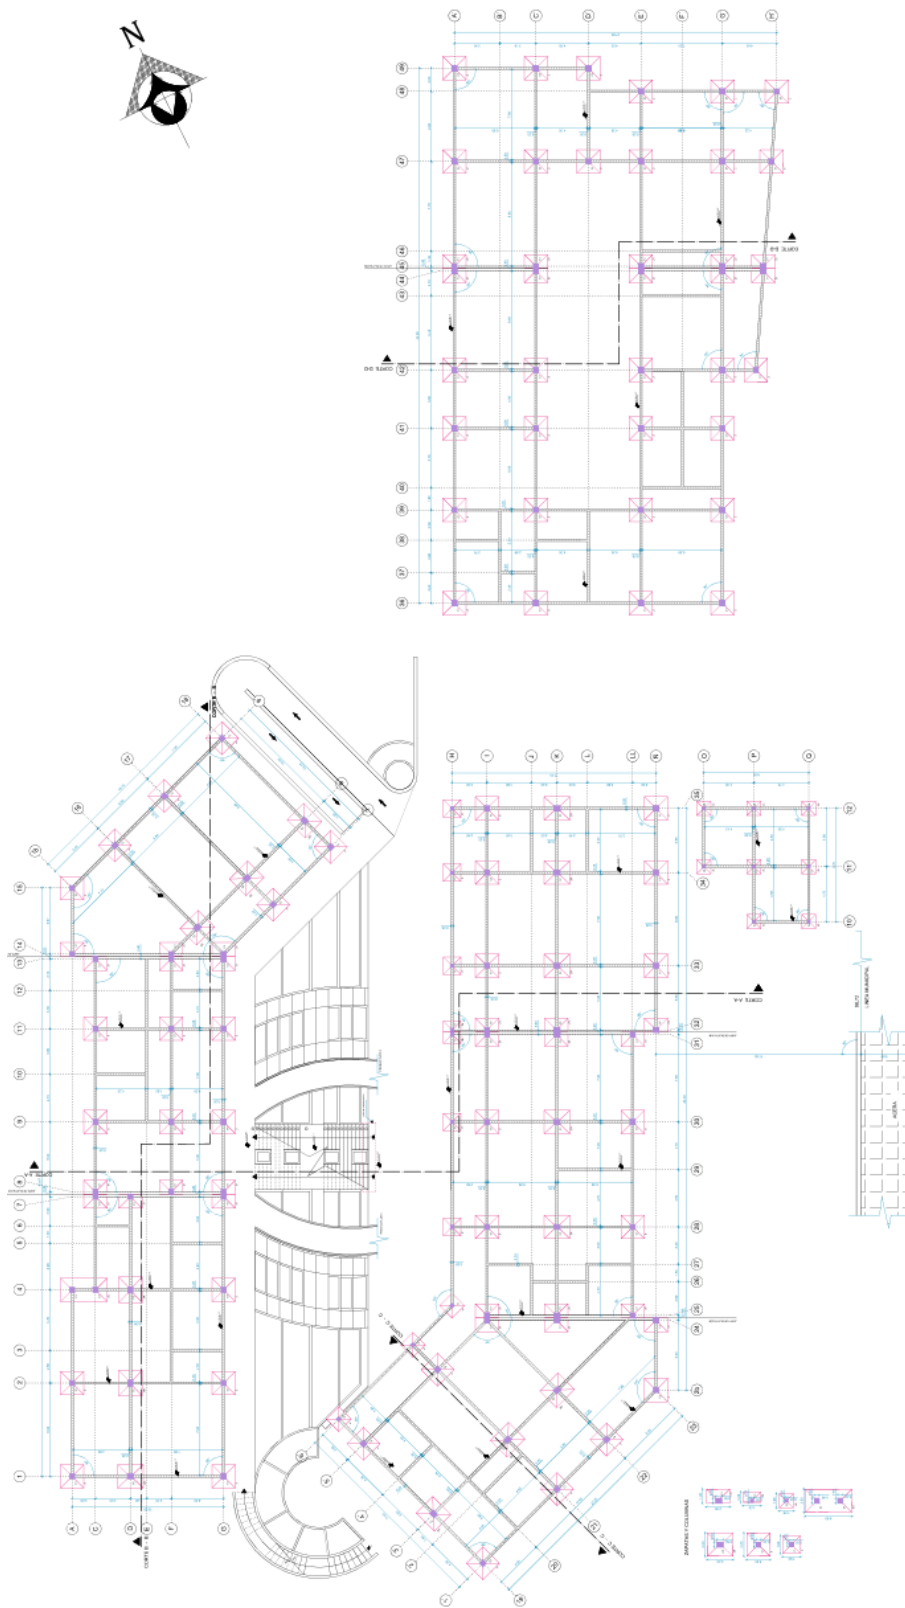


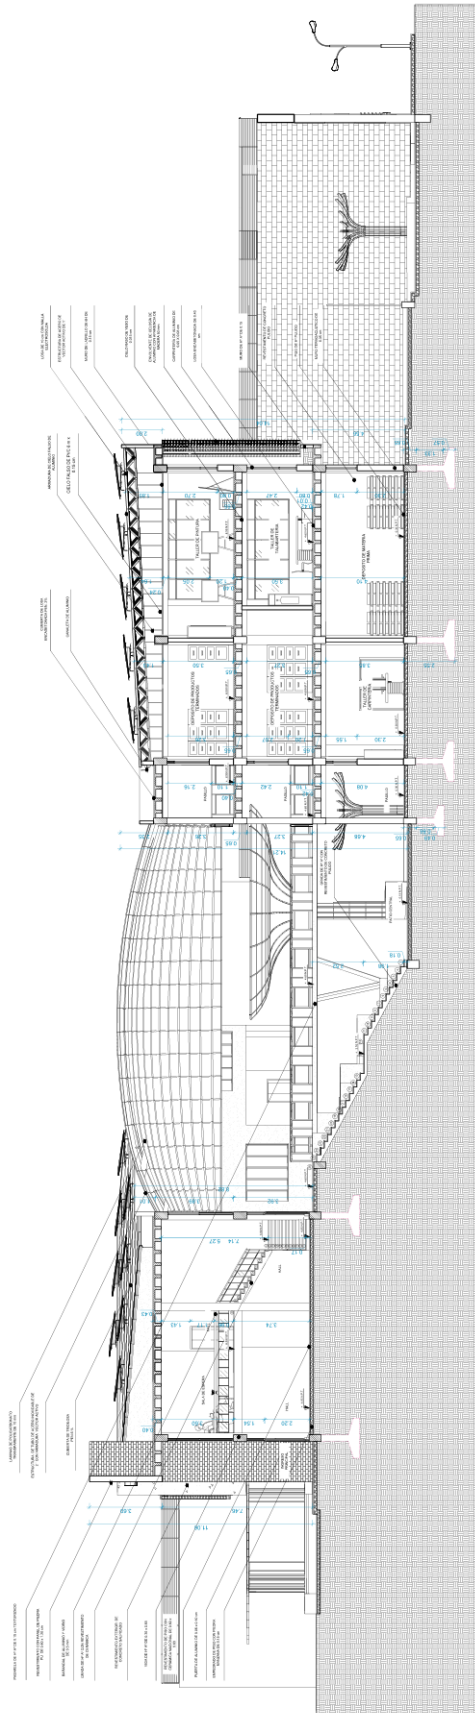


CORTE A - A
ESC. 1:100

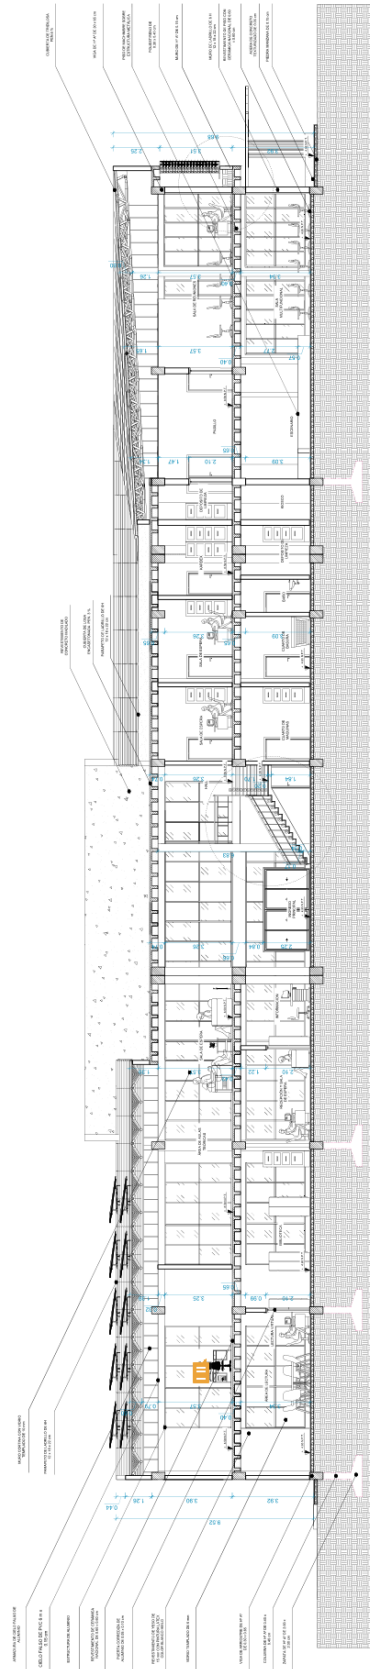


CORTE B - B
ESC. 1:100

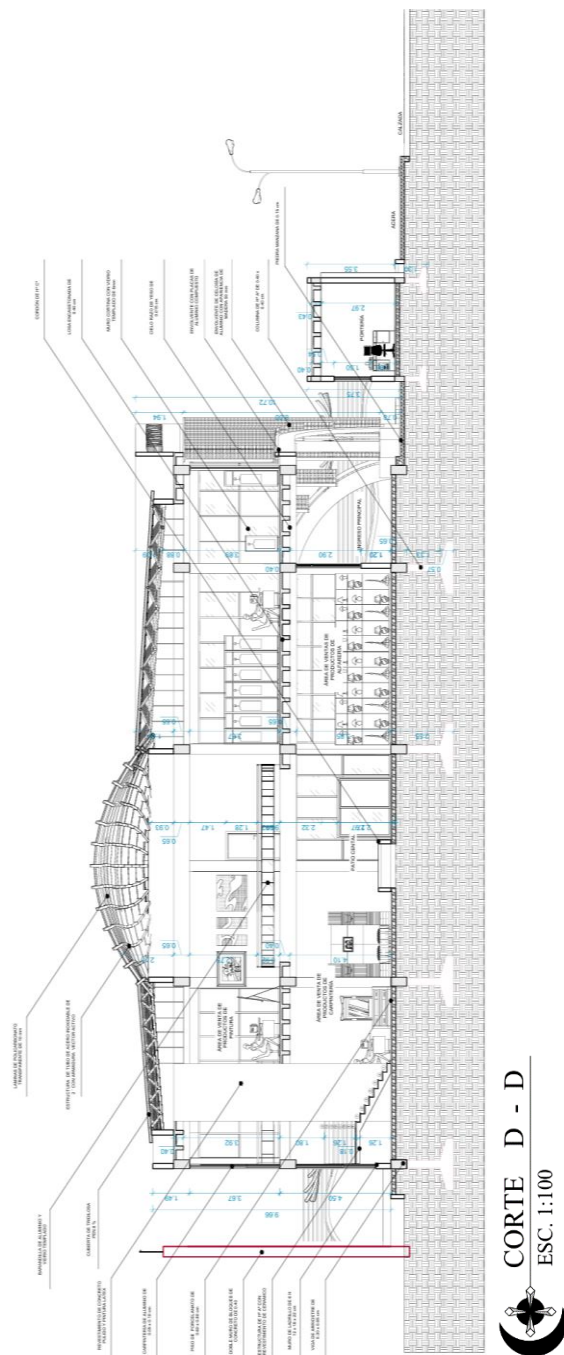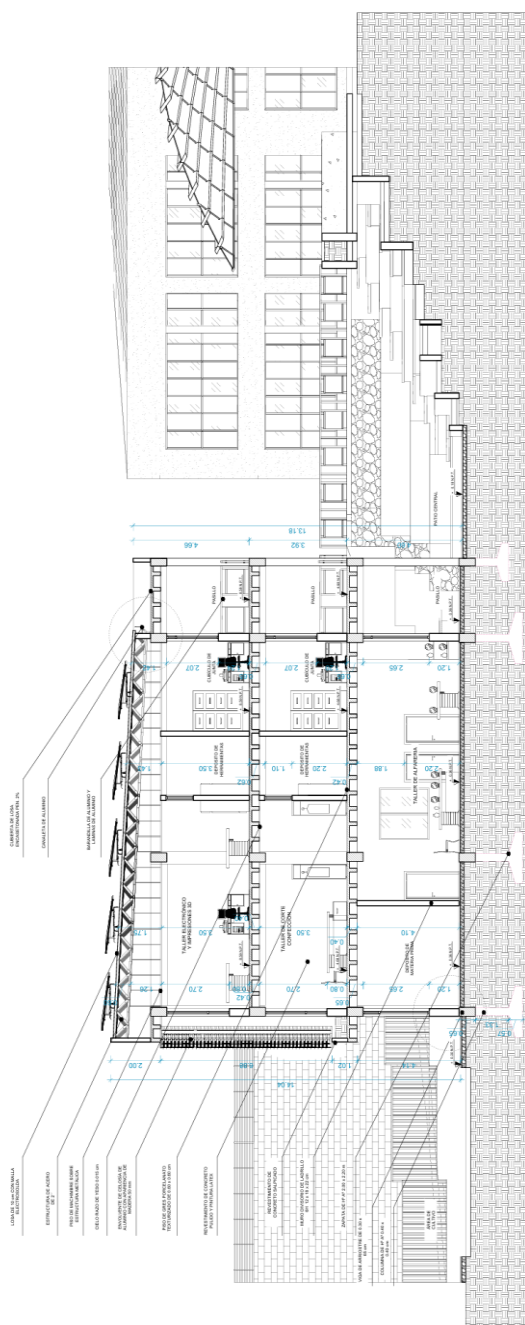

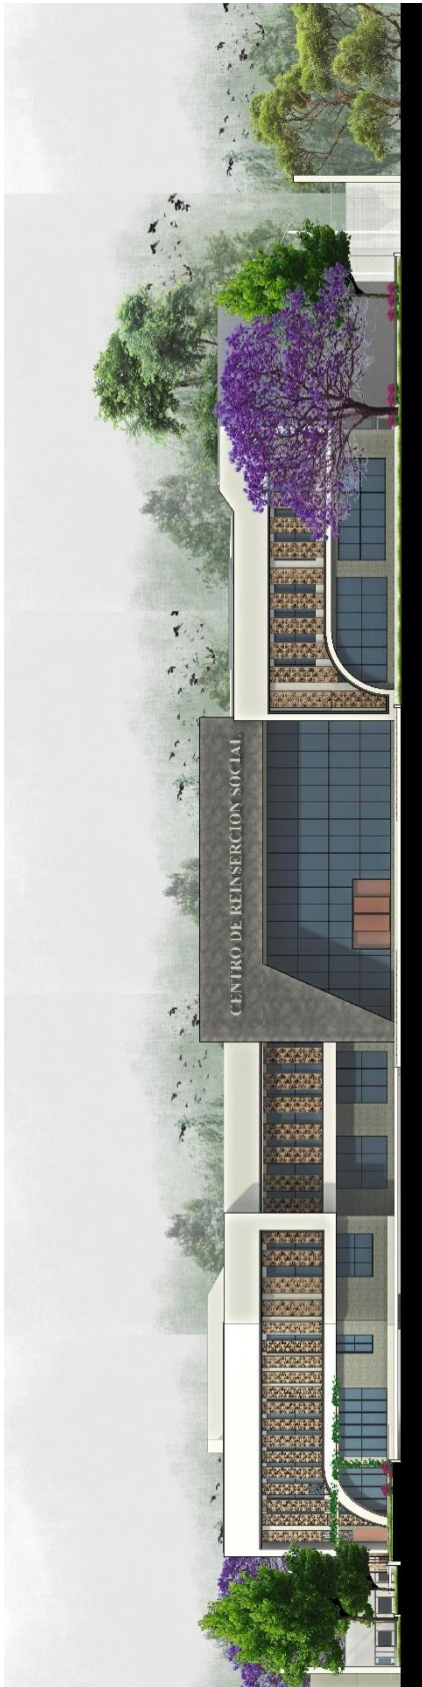

FACHADA OESTE
ESC. 1:100

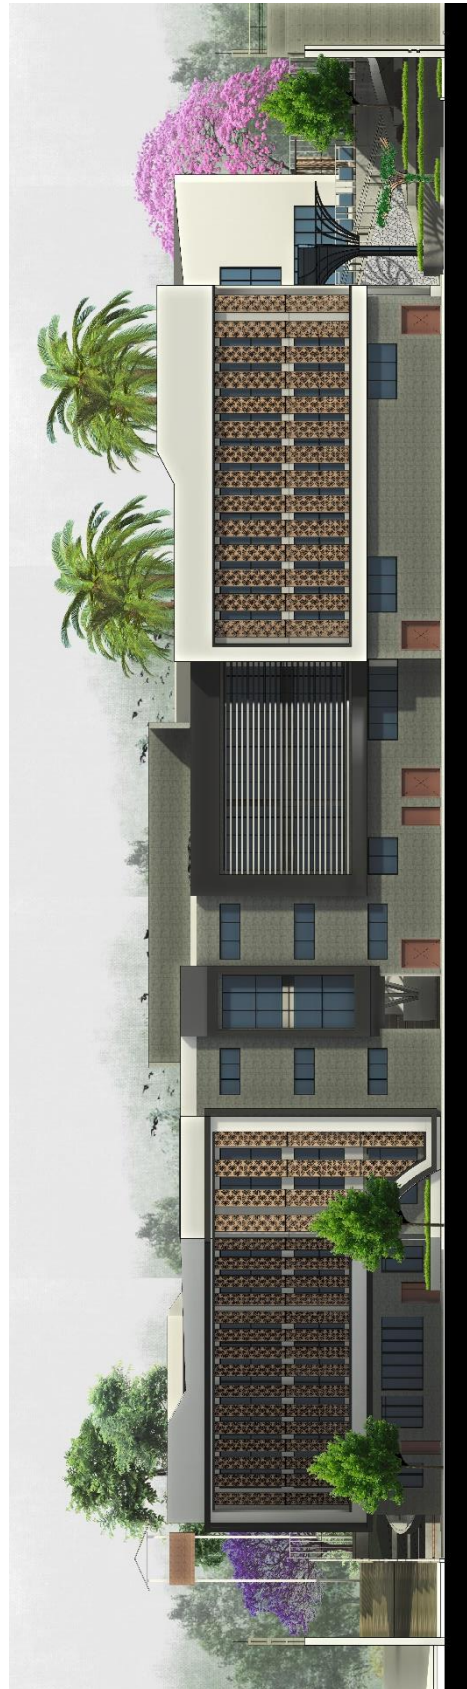


FACHADA ESTE
ESC. 1:100



FACHADA NORTE
ESC. 1:100



FACHADA SUR
ESC. 1:100

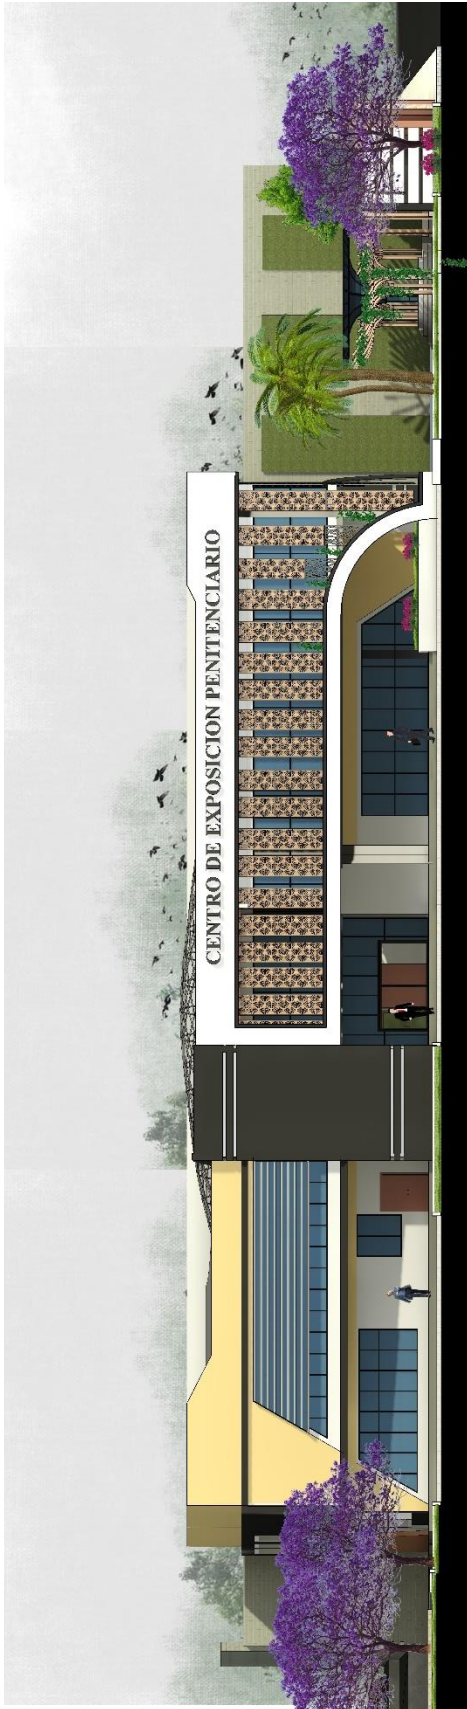

FACHADA ESTE ÁREA DE EXHIBICIÓN
ESC. 1:100



FACHADA NORTE ÁREA DE EXHIBICIÓN
ESC. 1:100




PLANO DE SITIO Y TECHOS
 ESC. 1:150

