

INTERVENCIÓN URBANA

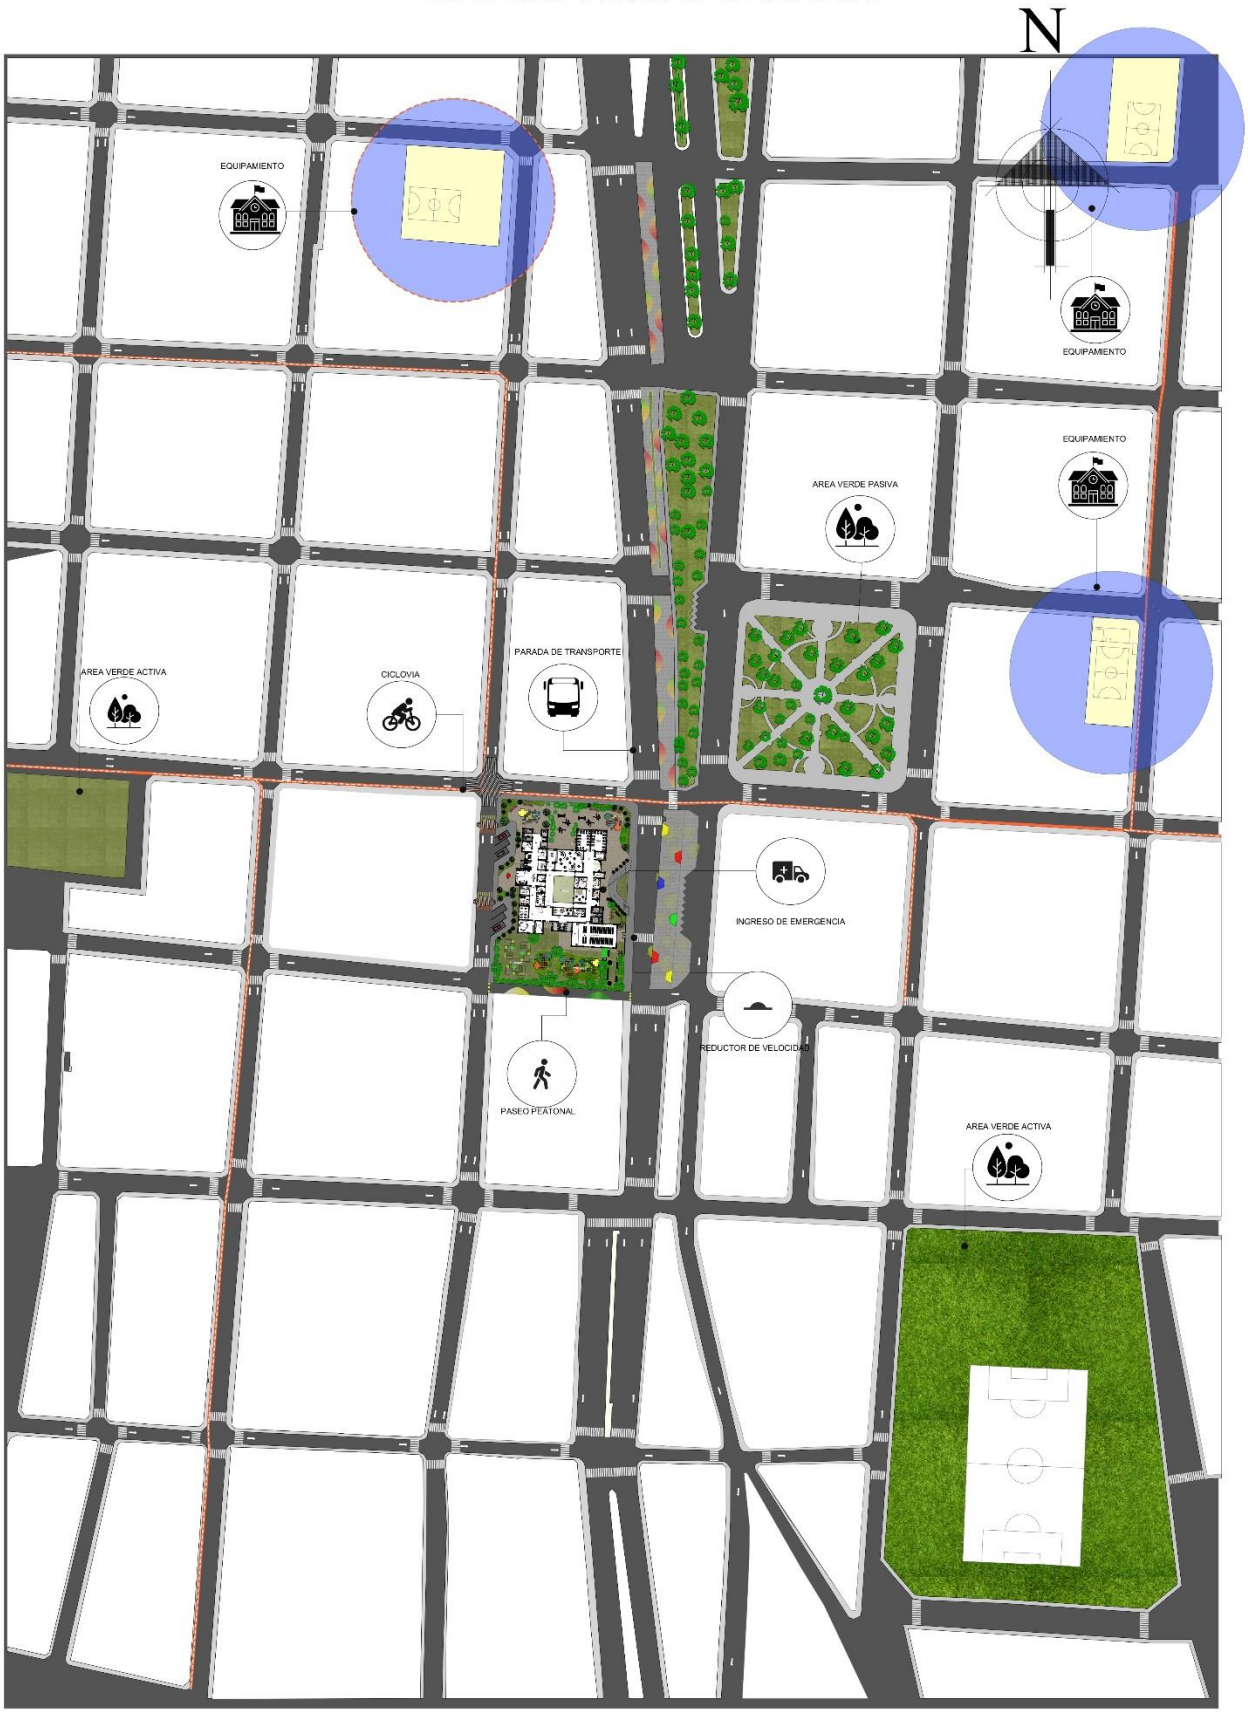


DAIANA ARACELI CONDORI LOPEZ


PLANIMETRÍA GENERAL

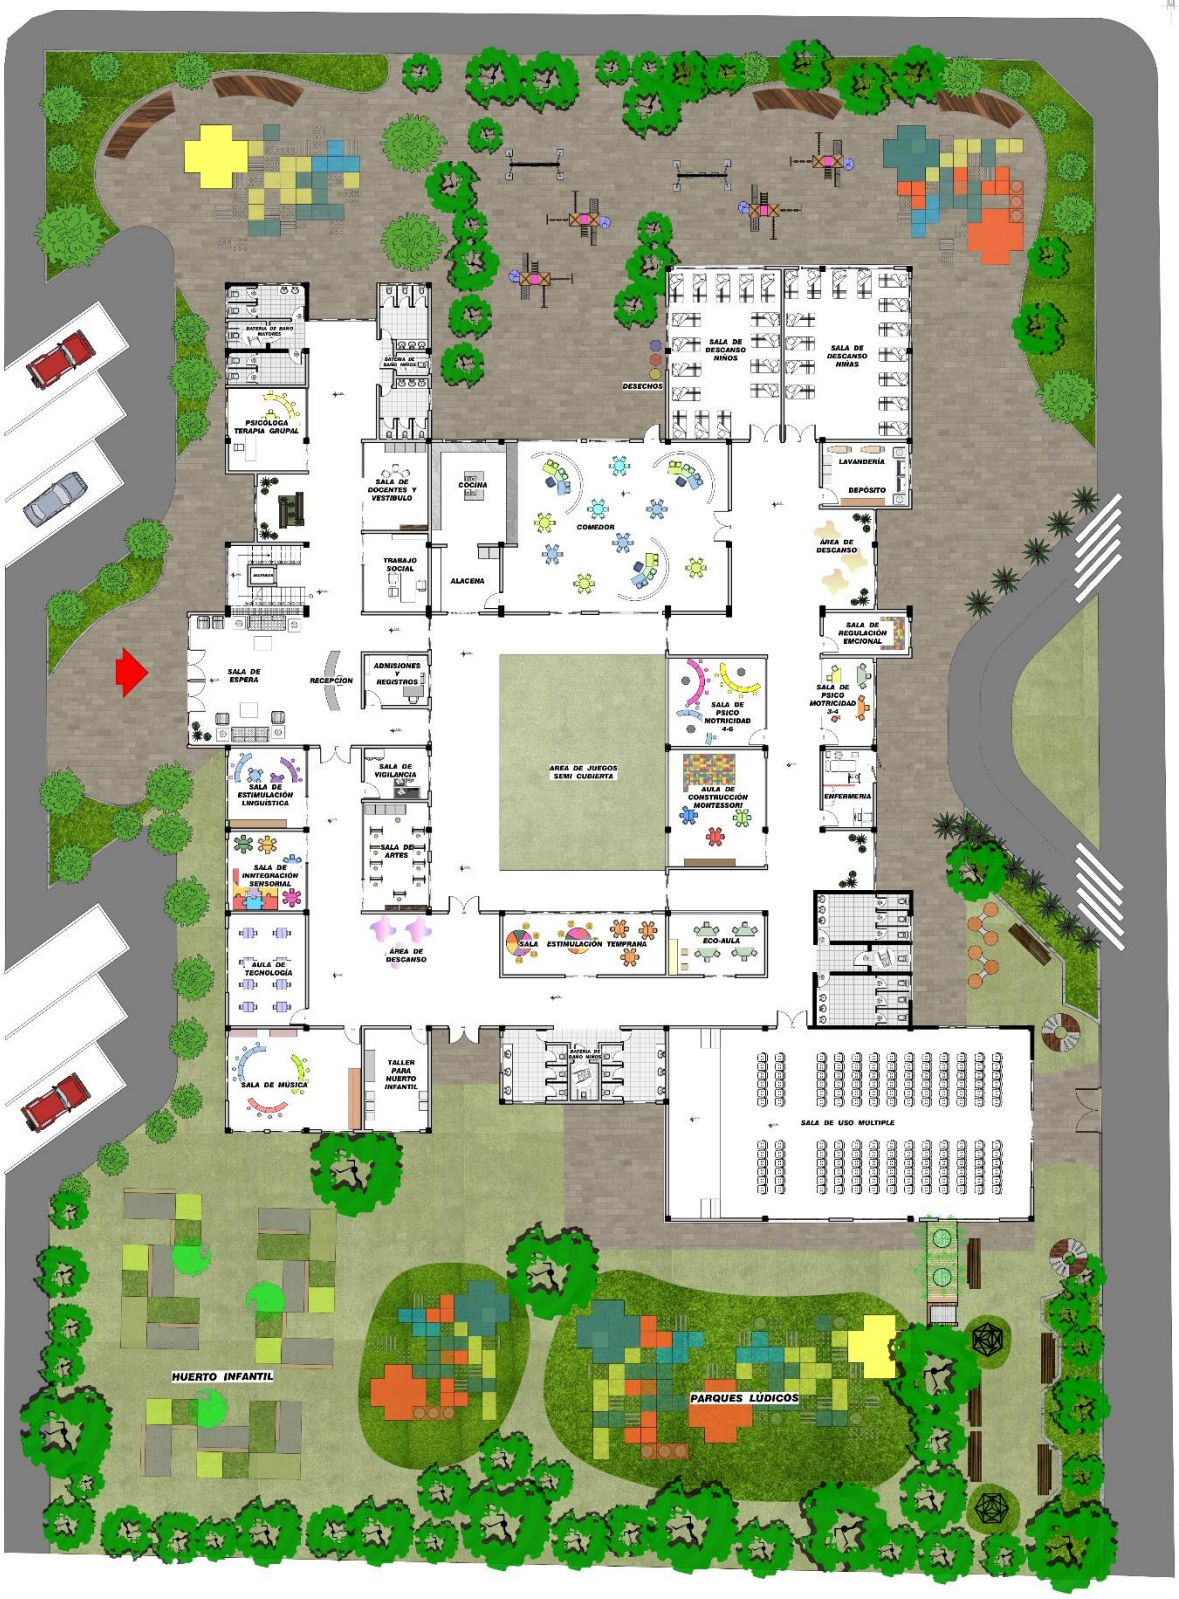


DAIANA ARACELI CONDORI LOPEZ

SISTEMA ESTRUCTURAL
PLANO DE CIMIENTOS

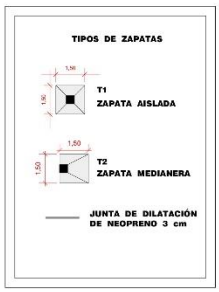


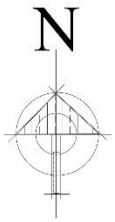

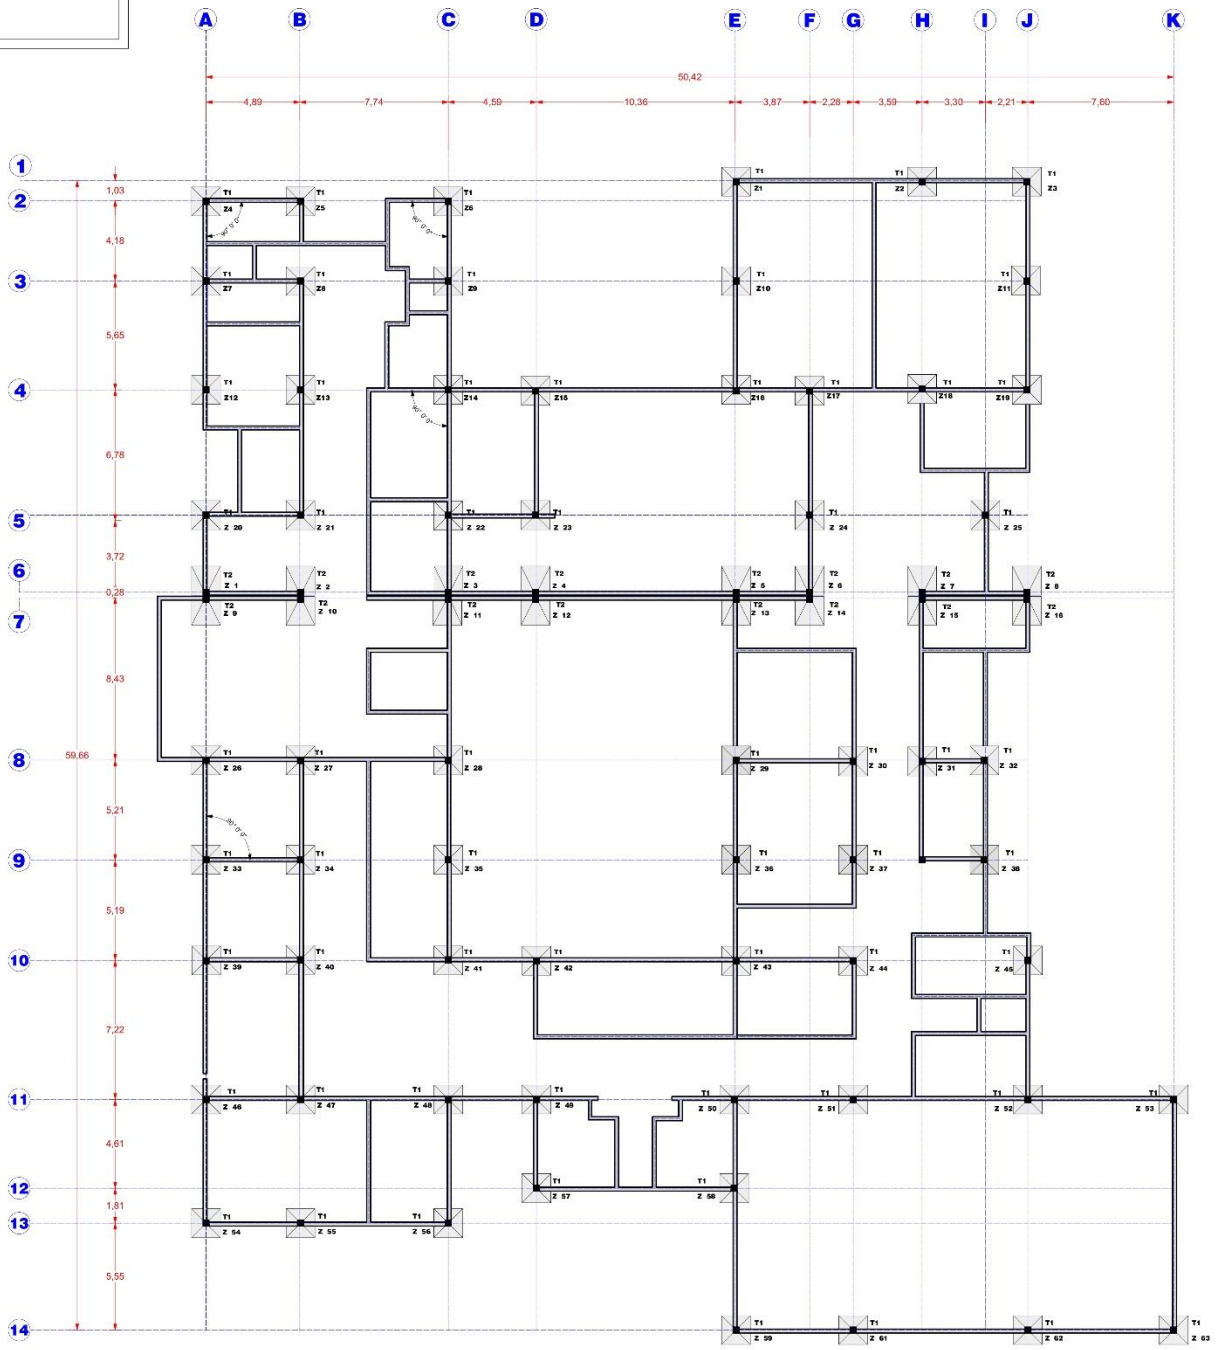


DAIANA ARACELI CONDORI LOPEZ


CORTES

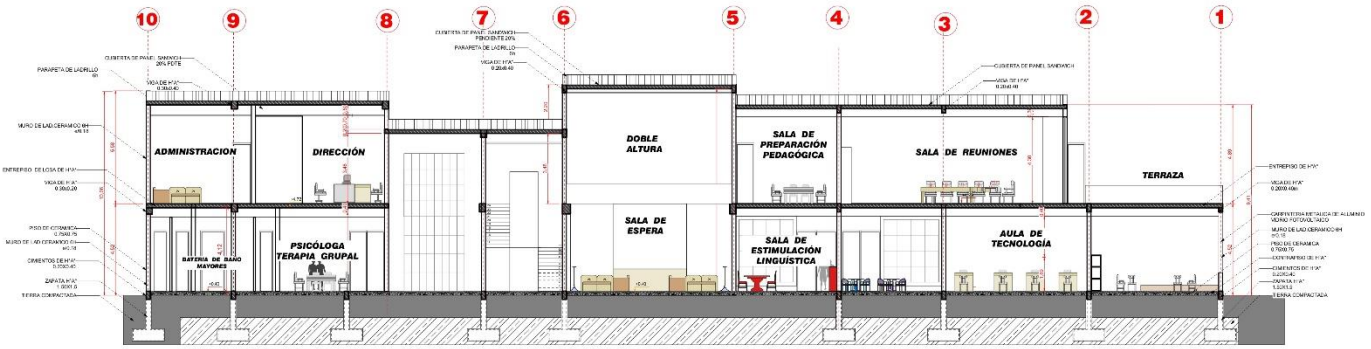


XCORTE LONGITUDINAL AA'

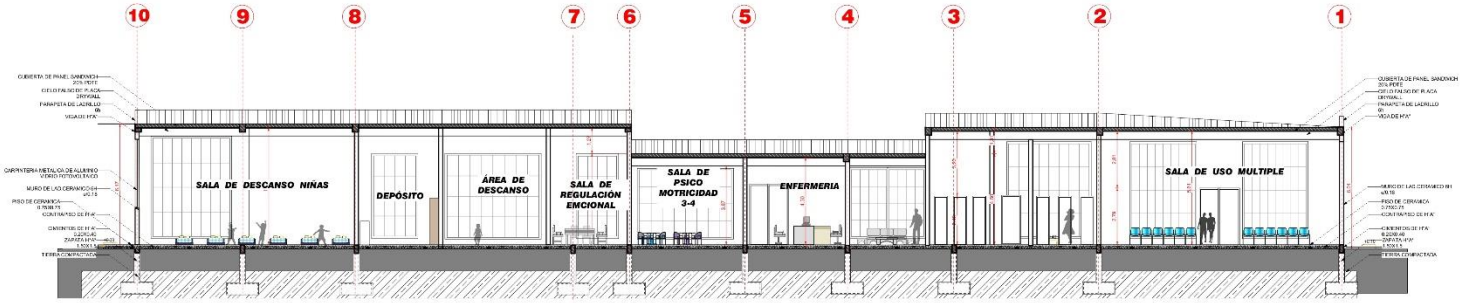

CORTE LONGITUDINAL BB'

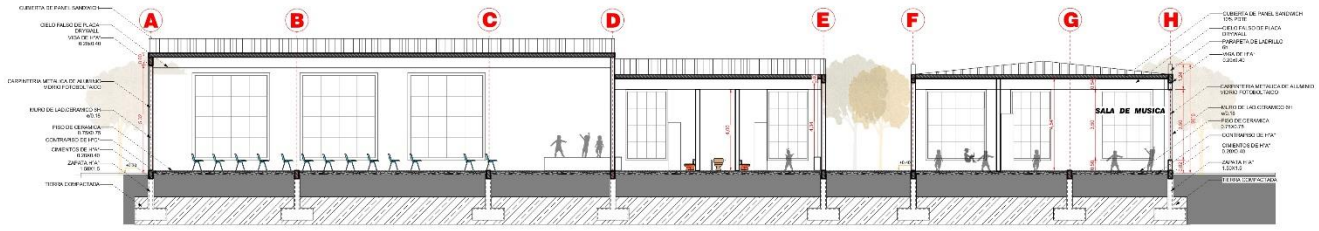

CORTE TRASNVERSAL CC'

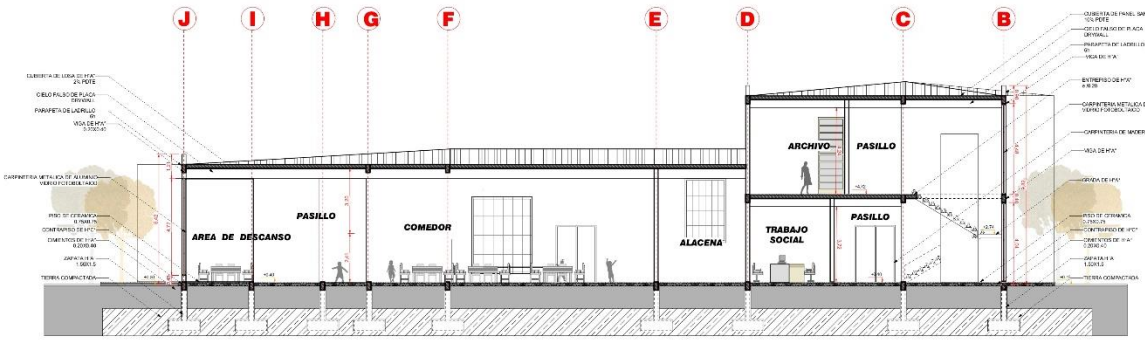


CORTE TRASNVERSAL DD'

DAIANA ARACELI CONDORI LOPEZ

FACHADAS




FACHADA PRINCIPAL

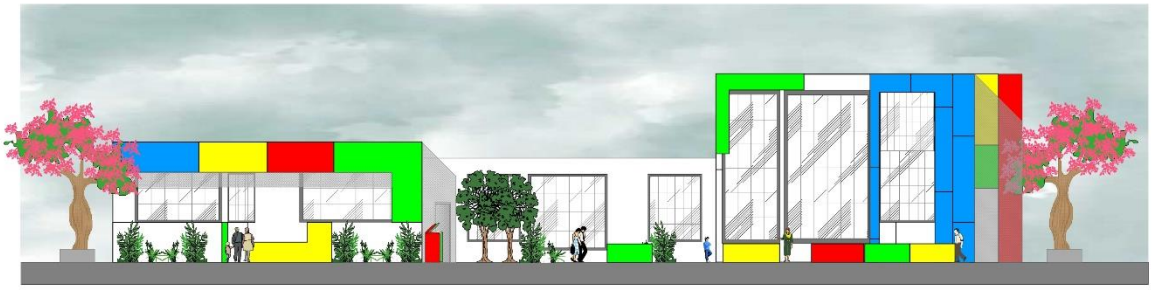

FACHADA LATERAL IZQUIERDA




FACHADA POSTERIOR

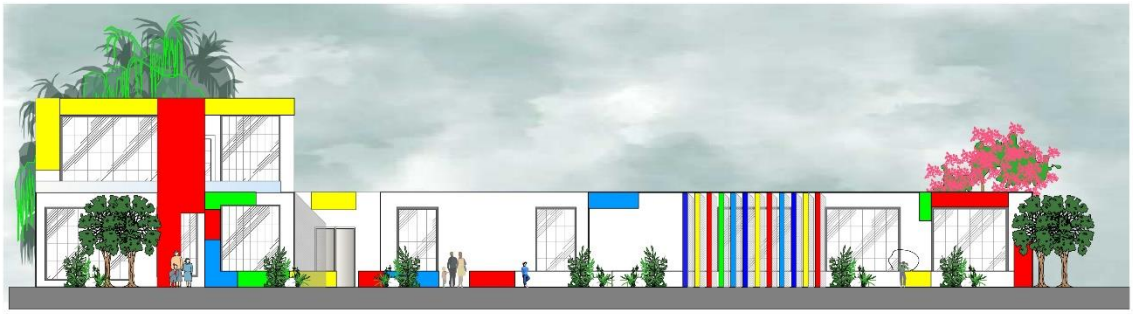

FACHADA LATERAL DERECHA


DAIANA ARACELI CONDORI LOPEZ

PLANTA BAJA AMOBLADA

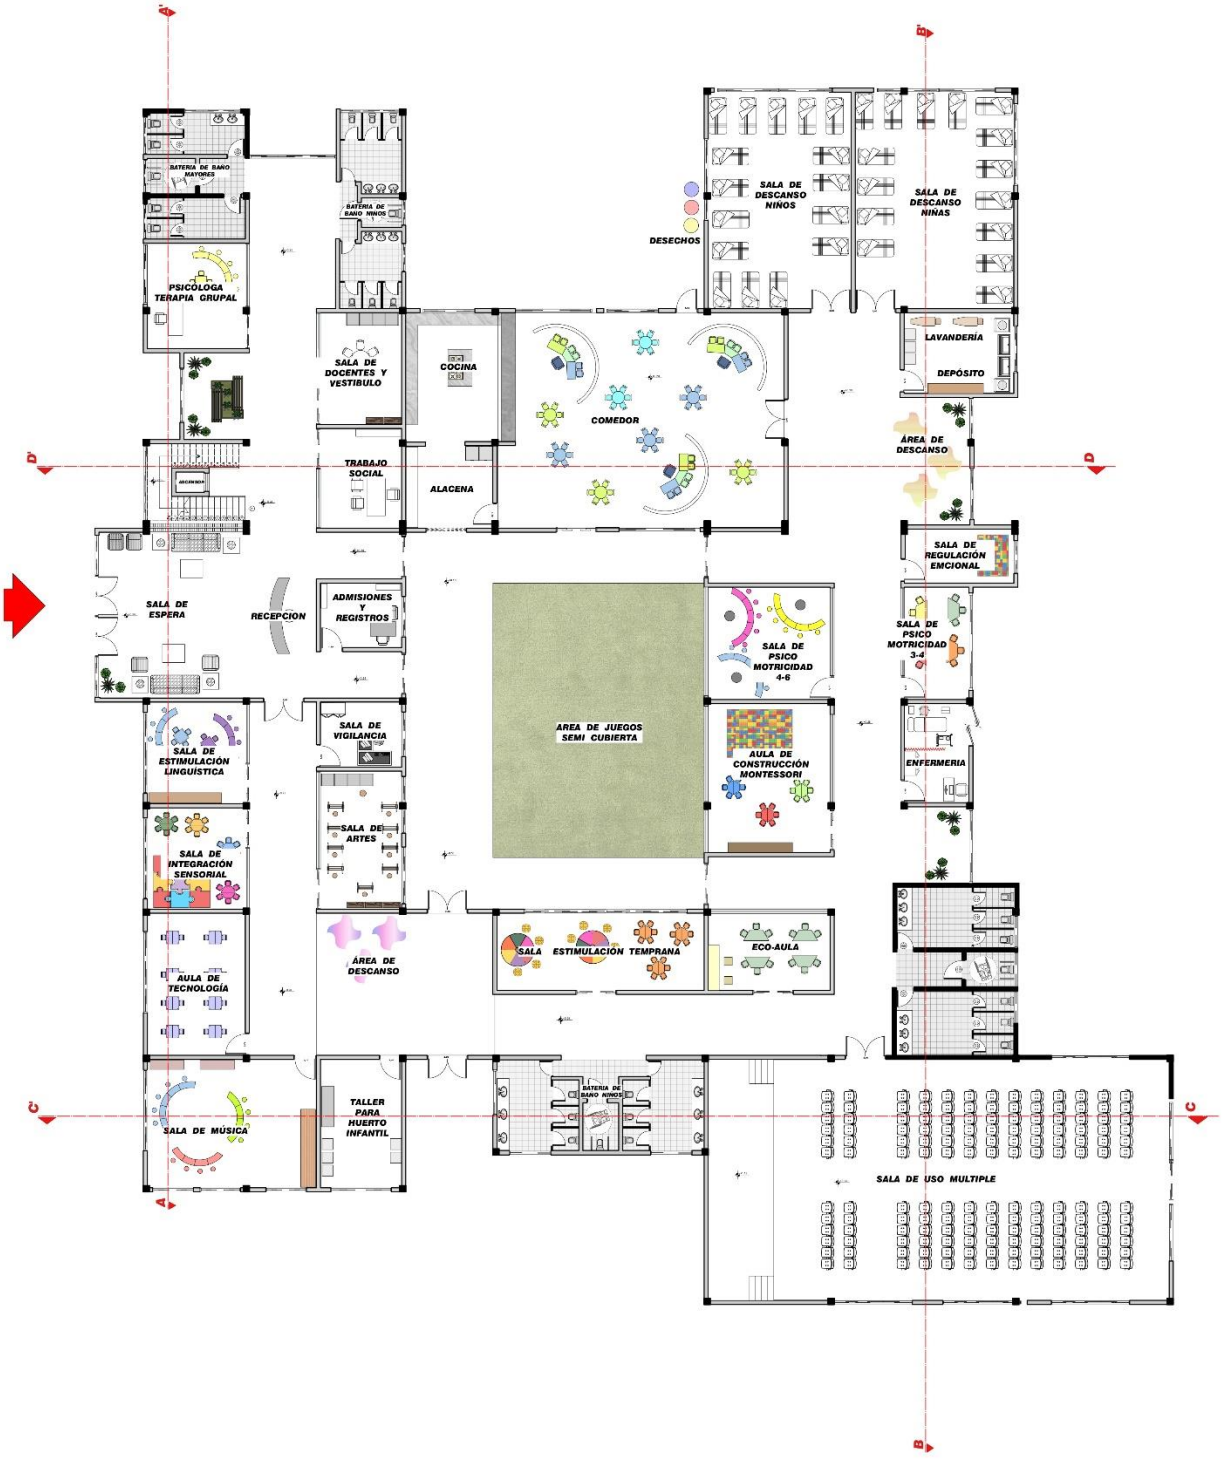


DAIANA ARACELI CONDORI LOPEZ

PLANTA ALTA AMOBLADA

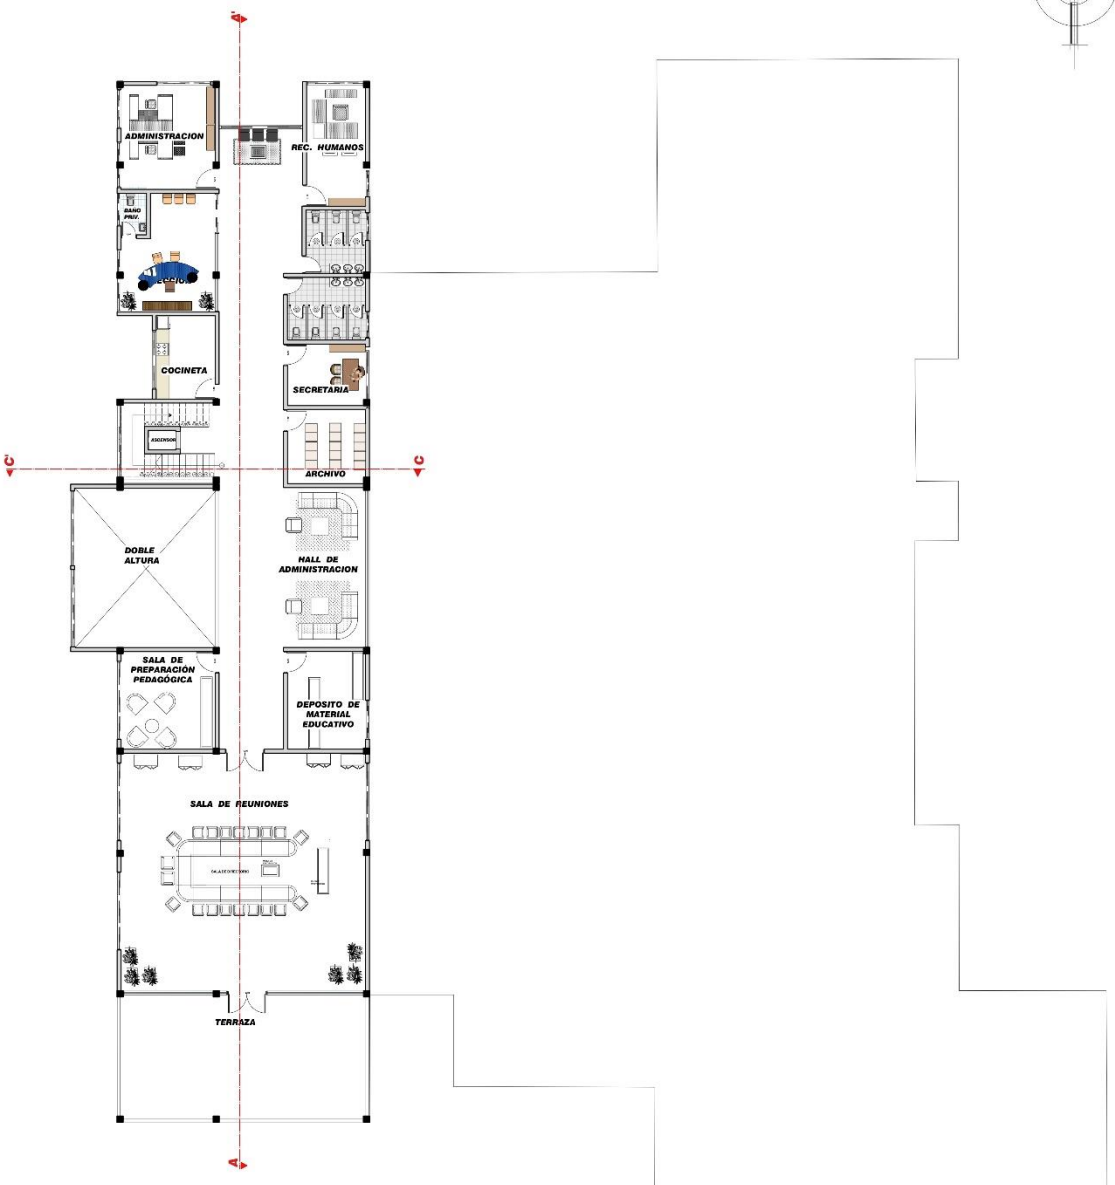

DAIANA ARACELI CONDORI LOPEZ

PLANTA BAJA ACOTADA

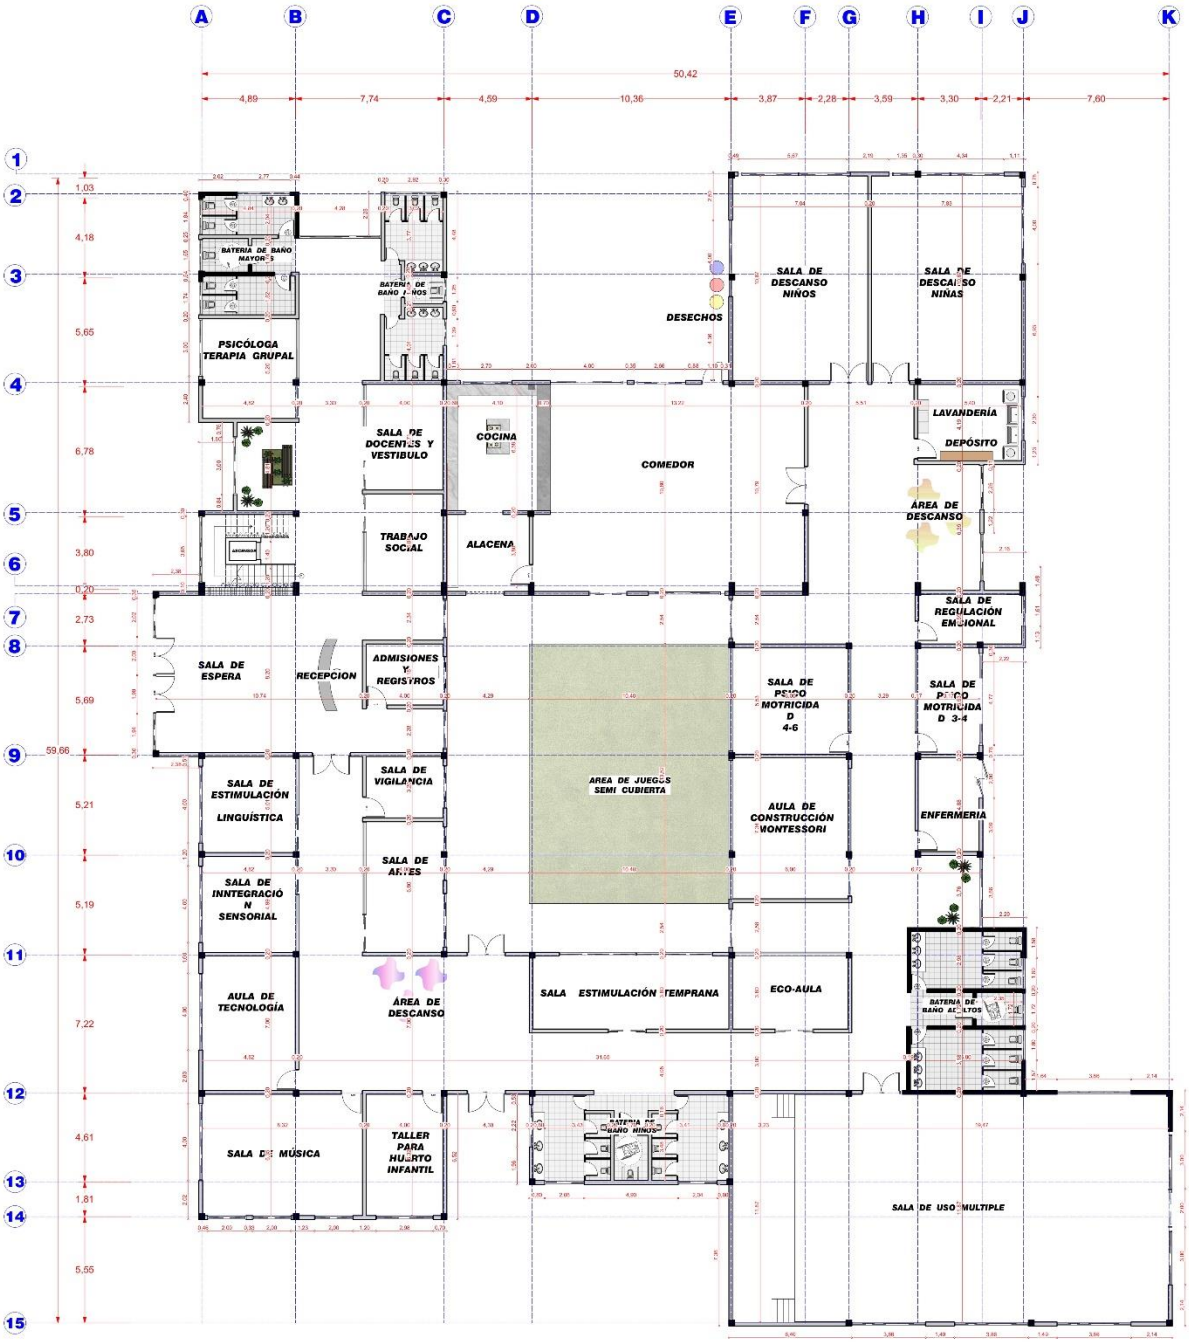

DAIANA ARACELI CONDORI LOPEZ

PLANTA ALTA ACOTADA



DAIANA ARACELI CONDORI LOPEZ


INTALACIÓN ELÉCTRICA PLANTA BAJA



REFERENCIAS · INSTALACIÓN ELECTRICA		
TABLERO GENERAL	PUNTO DE LUZ EN EL TECHO EMPOTRADO (Foco LED 25W)	FAROL DE LUZ EXTERIOR (Luz LED con foto control)
MEDIDOR	PUNTO DE LUZ EN EL TECHO EMPOTRADO (Foco LED 15W)	PUNTO DE LUZ (Tubo LED)
INTERRUPTOR (Conmutador)	INTERRUPTOR SIMPLE	TOMA DE CORRIENTE UNIVERSAL SIMPLE
	INTERRUPTOR DOBLE	TOMA DE CORRIENTE UNIVERSAL DOBLE
LLAVE TERMICA N°1 (Circuito de Iluminación LED) Cableado por el techo. CABLE N 12 (4mm)		LLAVE TERMICA N°5 (Circuito de Iluminación exterior) Cableado por el techo. CABLE N12 (4mm)
LLAVE TERMICA N°3 (Circuito de tomas de corrientes) Cableado por el piso. CABLE N°10 (6mm)		ACOMETIDA ELECTRICA


DAIANA ARACELI CONDORI LOPEZ

INTALACIÓN ELÉCTRICA PLANTA ALTA

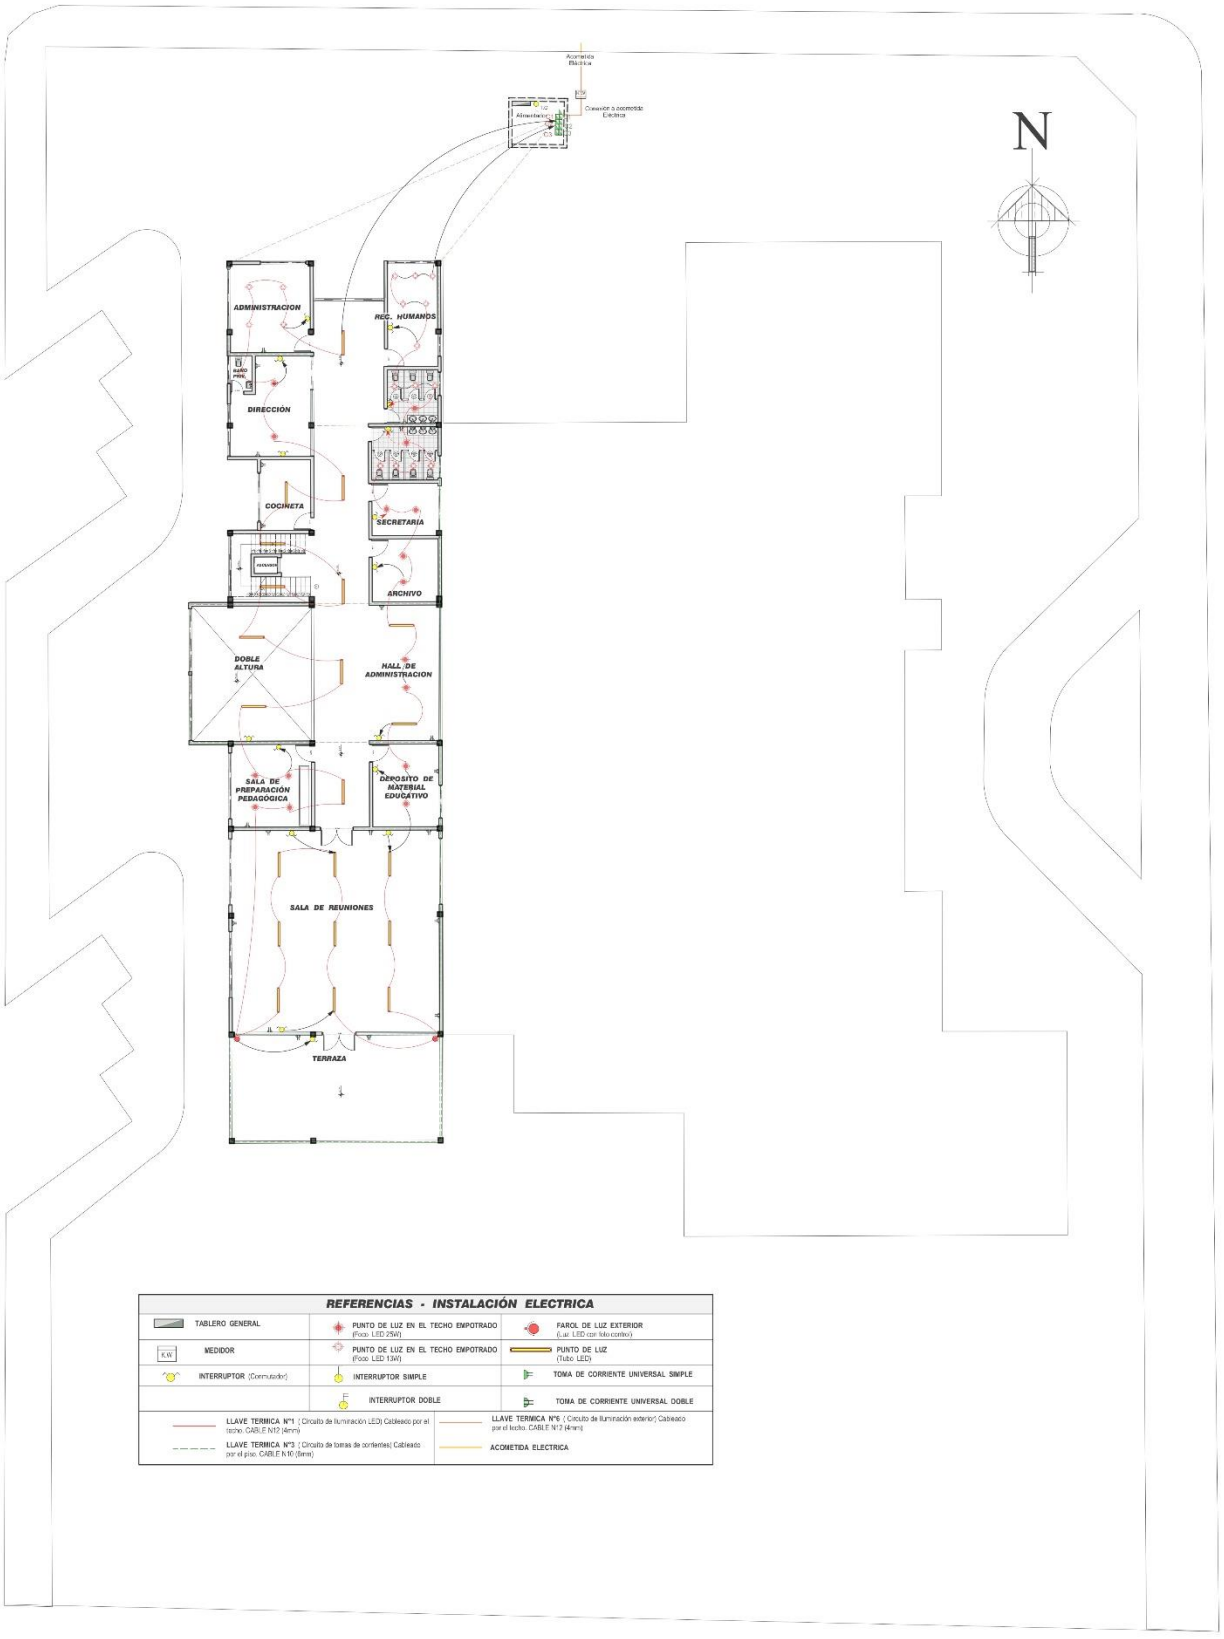

DAIANA ARACELI CONDORI LOPEZ

INTALACIÓN HIDROSANITARIA PLANTA BAJA

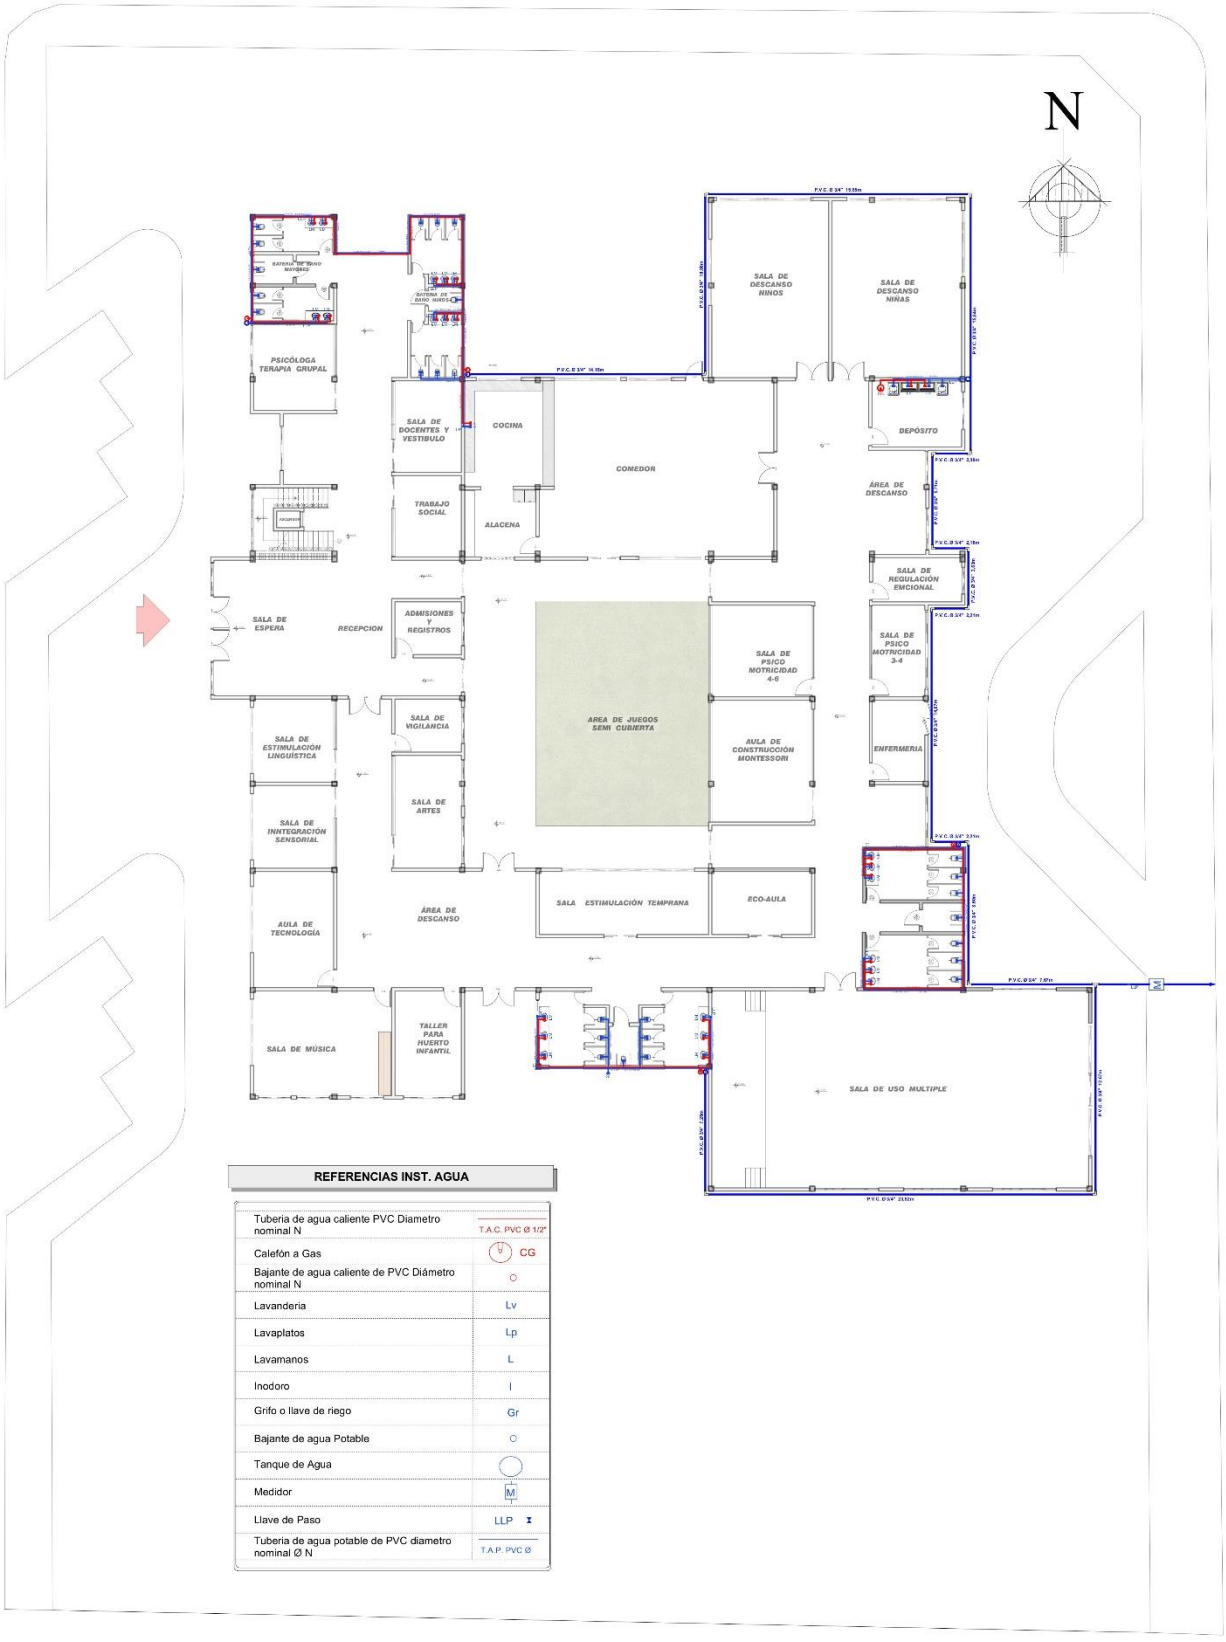


REFERENCIAS INST. AGUA

Tuberia de agua caliente PVC Diametro nominal N	T.A.C. PVC Ø 1/2"
Calefón a Gas	CG
Bajante de agua caliente de PVC Diámetro nominal N	○
Lavanderia	Lv
Lavaplatos	Lp
Lavamanos	L
Inodoro	I
Grifo o llave de riego	Gr
Bajante de agua Potable	○
Tanque de Agua	
Medidor	M
Llave de Paso	LLP
Tuberia de agua potable de PVC diametro nominal Ø N	T.A.P. PVC Ø

DAIANA ARACELI CONDORI LOPEZ

INTALACIÓN HIDROSANITARIA PLANTA ALTA

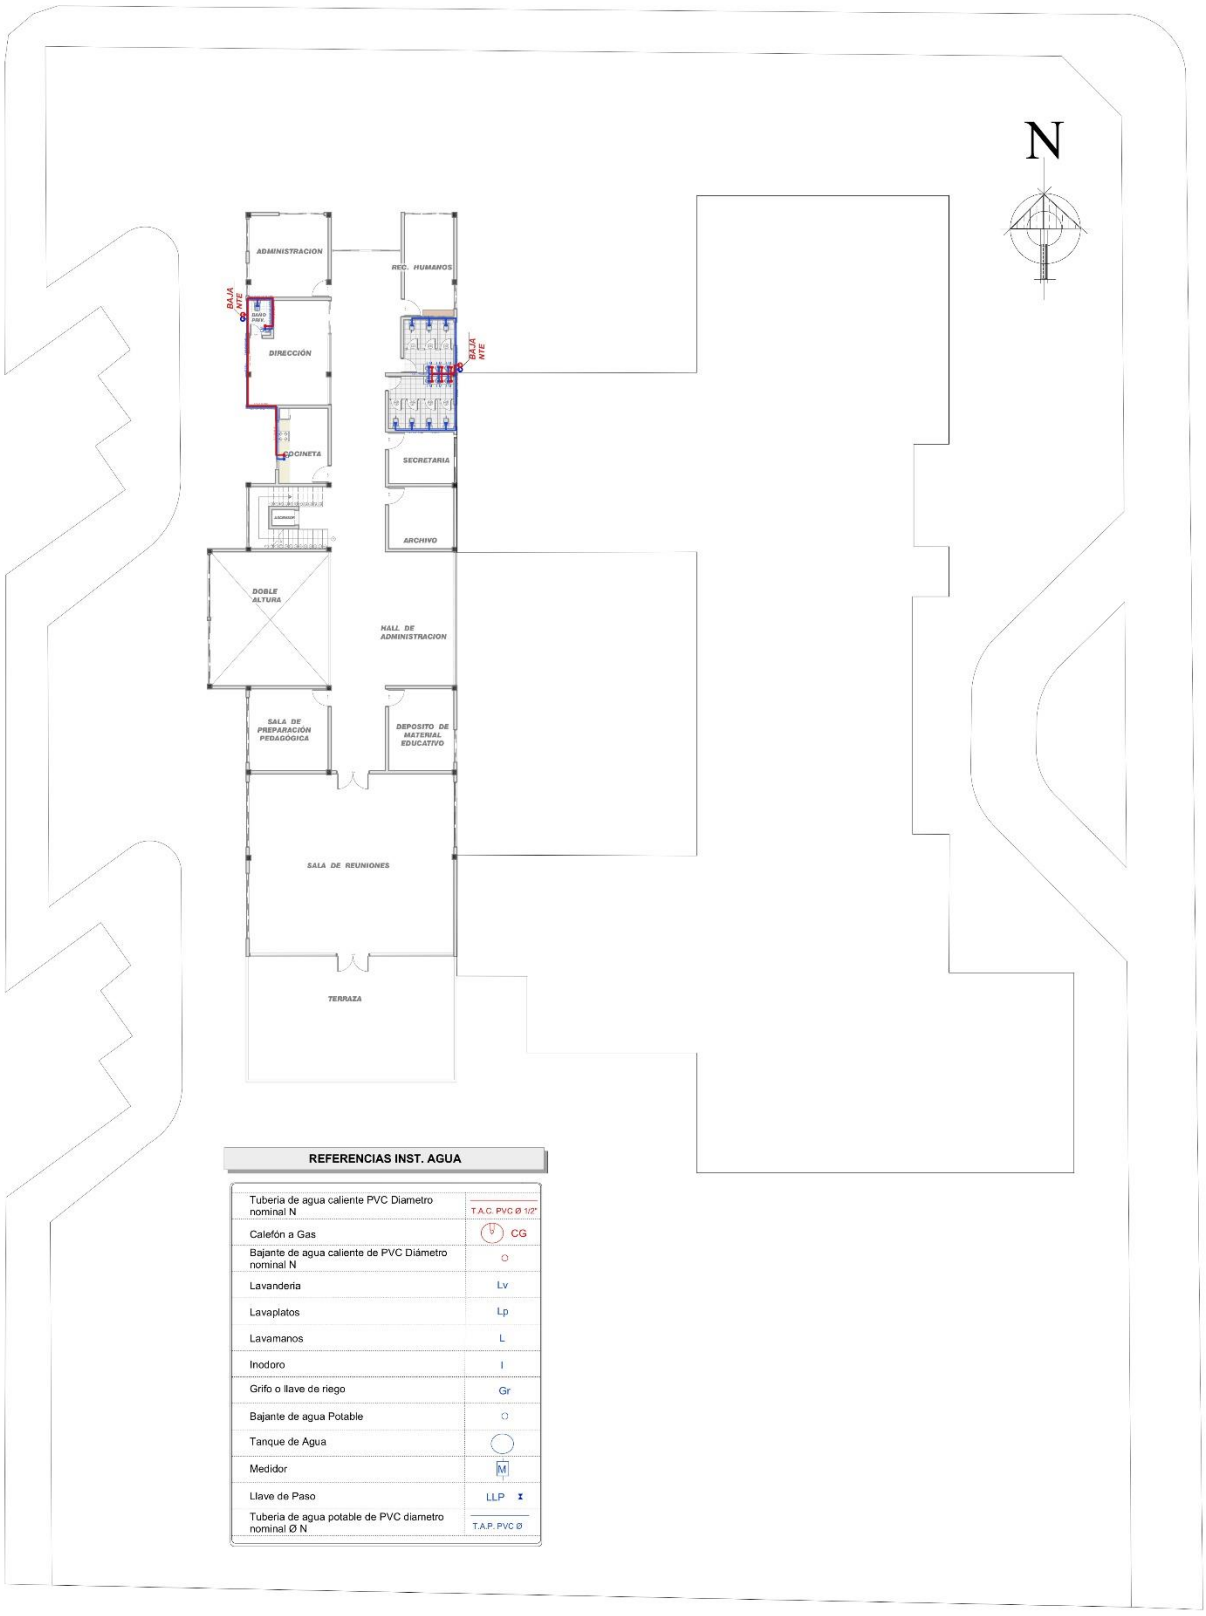

REFERENCIAS INST. AGUA

Tuberia de agua caliente PVC Diametro nominal N	T.A.C. PVC Ø 1/2"
Calefón a Gas	CG
Bajante de agua caliente de PVC Diámetro nominal N	○
Lavanderia	Lv
Lavaplatos	Lp
Lavamanos	L
Inodoro	I
Grifo o llave de riego	Gr
Bajante de agua Potable	○
Tanque de Agua	◯
Medidor	M
Llave de Paso	LLP
Tuberia de agua potable de PVC diametro nominal Ø N	T.A.P. PVC Ø

DAIANA ARACELI CONDORI LOPEZ