

VI. DISEÑO FINAL

PLANOS



----- **.. PLANTA BAJA** .. (CON EXTERIOR) -----
 ESC. 1 : 1 : 250

REALIZADO POR:
ELIANA JULIA YEVARA SALINAS

TUTOR:
ARQ. TANIA FONTES


**"CENTRO DE INVESTIGACIÓN
 Y CAPACITACIÓN AGRÍCOLA"**
 EN SAN LORENZO

PROYECTO DE GRADO
 GRUPO 3



PLANTA

 DEPARTAMENTO DE ARQUITECTURA Y URBANISMO

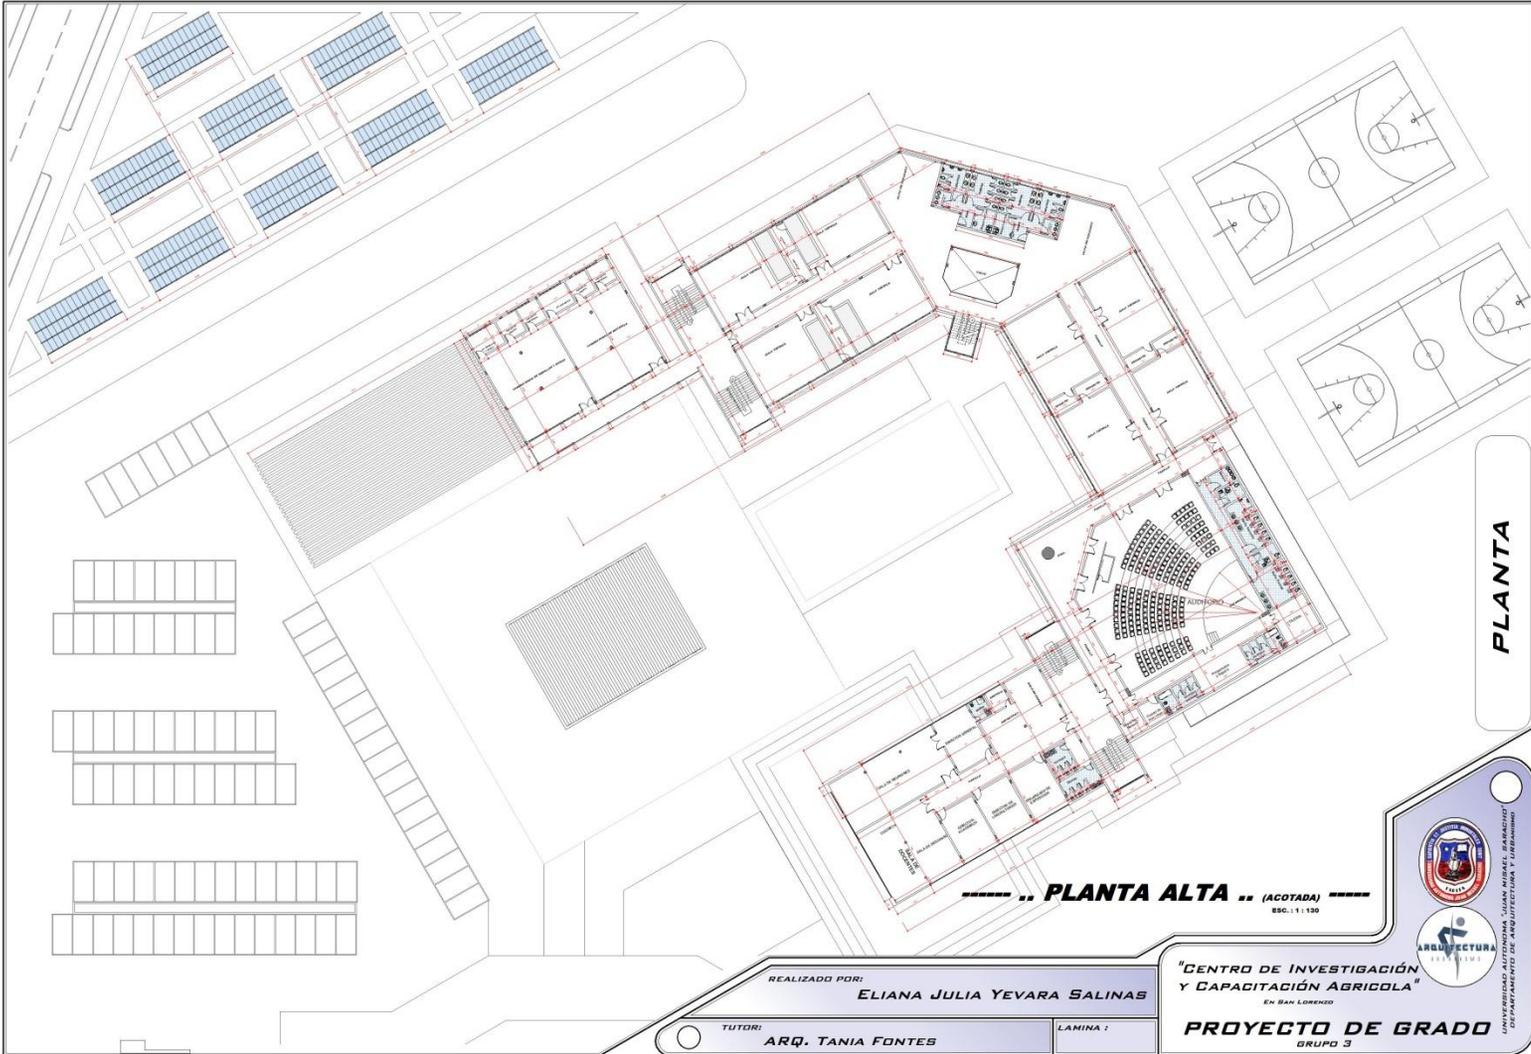

PLANTA

----- **PLANTA ALTA** ----- (ACOTADA)
 ESC. 1 : 130

REALIZADO POR:
ELIANA JULIA YEVARA SALINAS

TUTOR:
ARQ. TANIA FONTES


LAMINA :

**"CENTRO DE INVESTIGACIÓN
 Y CAPACITACIÓN AGRÍCOLA"**
 Ex SAN LORENZO

PROYECTO DE GRADO
 GRUPO 3



 DEPARTAMENTO DE ARQUITECTURA Y URBANISMO

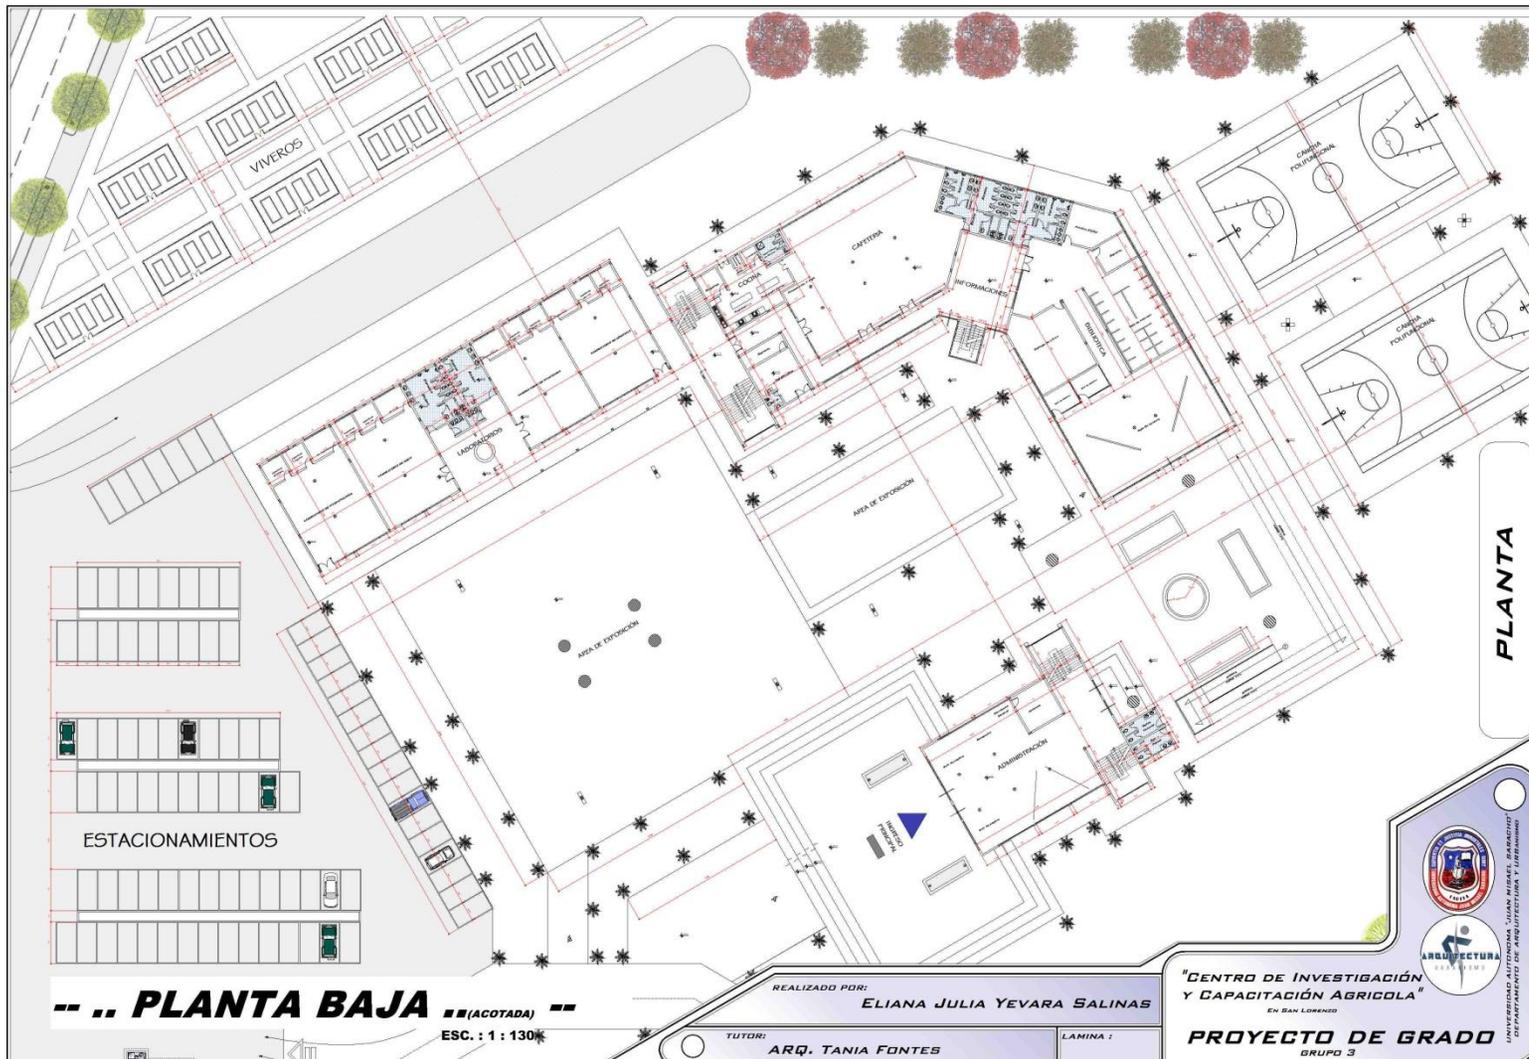


PLANTA

PLANTA BAJA (ACOTADA)
 ESC. : 1 : 130

REALIZADO POR:
ELIANA JULIA YEVARA SALINAS
 TUTOR:
ARQ. TANIA FONTES

**"CENTRO DE INVESTIGACIÓN
 Y CAPACITACIÓN AGRÍCOLA"**
 EN SAN LORENZO
PROYECTO DE GRADO
 GRUPO 3



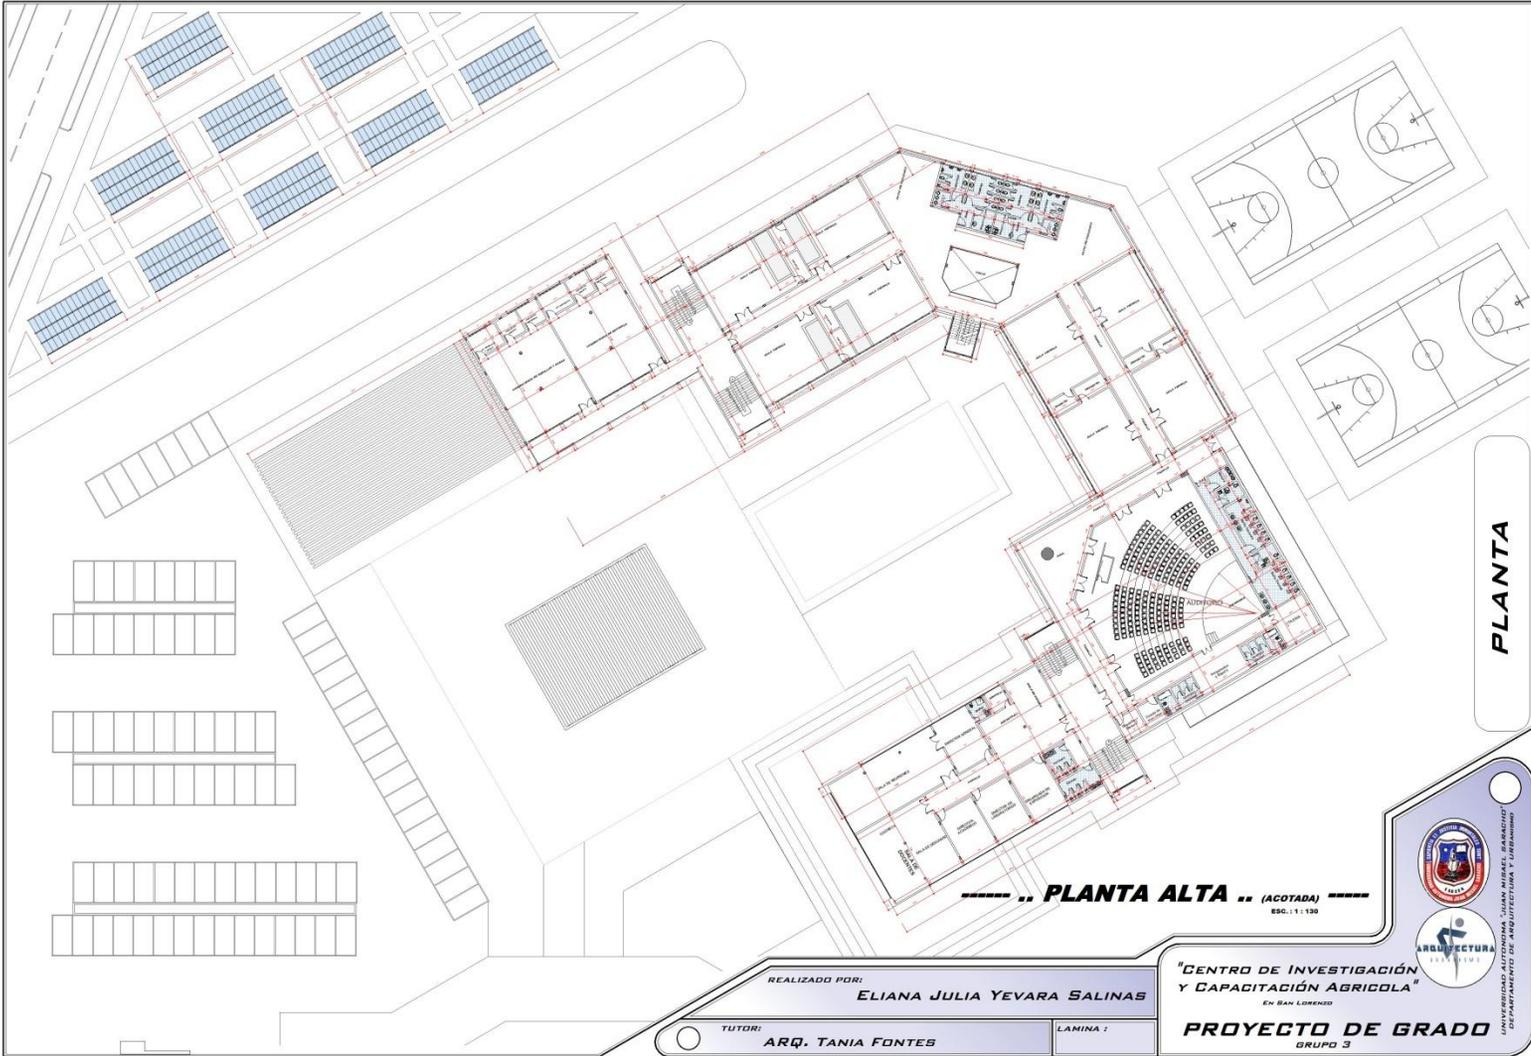

PLANTA

PLANTA ALTA (ACOTADA) ESC. 1:130

REALIZADO POR:
ELIANA JULIA YEVARA SALINAS

TUTOR:
ARQ. TANIA FONTES

**"CENTRO DE INVESTIGACIÓN
Y CAPACITACIÓN AGRICOLA"**
EN SAN LORENZO

PROYECTO DE GRADO
GRUPO 3



DEPARTAMENTO DE ARQUITECTURA Y URBANISMO



PERSPECTIVA

.. PERSPECTIVAS EXTERIORES..

TUTOR: ARQ. TANIA FONTES	LAMINA : PROYECTO DE GRADO GRUPO 3	



----- **.. FACHADA FRONTAL..** -----

ESC. 1 : 1 : 100



----- **.. FACHADA LATERAL ..** -----

ESC. 1 : 1 : 100

FACHADA



DEPARTAMENTO DE ARQUITECTURA Y URBANISMO


REALIZADO POR:
ELIANA JULIA YEVARA SALINAS

TUTOR:
ARQ. TANIA FONTES

LAMINA 1

"CENTRO DE INVESTIGACIÓN
Y CAPACITACIÓN AGRICOLA"
En SAN LORENZO

PROYECTO DE GRADO
GRUPO 3

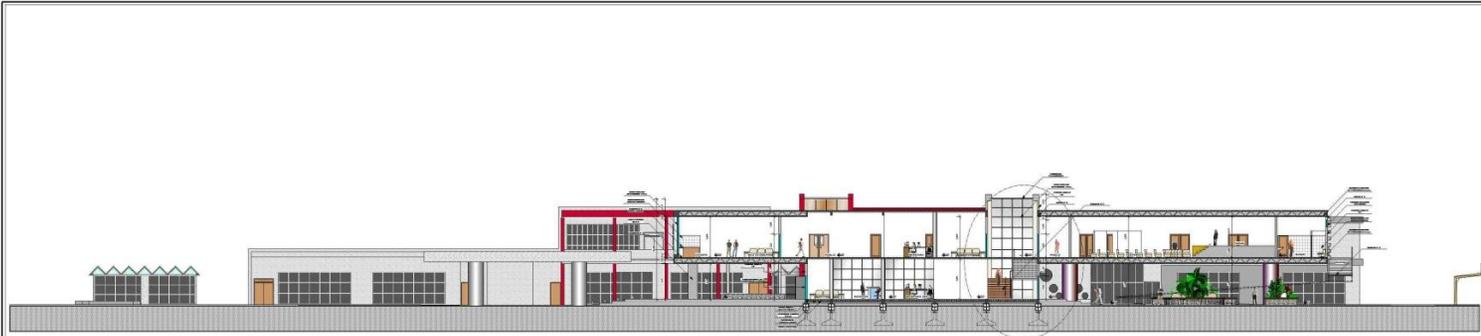


----- **.. CORTE A-B..** -----
 ESC. 1 : 1 : 100



----- **.. CORTE C-D..** -----
 ESC. 1 : 1 : 100

CORTES

TUTOR: ARQ. TANIA FONTES	LAMINA : PROYECTO DE GRADO <small>GRUPO 3</small>	

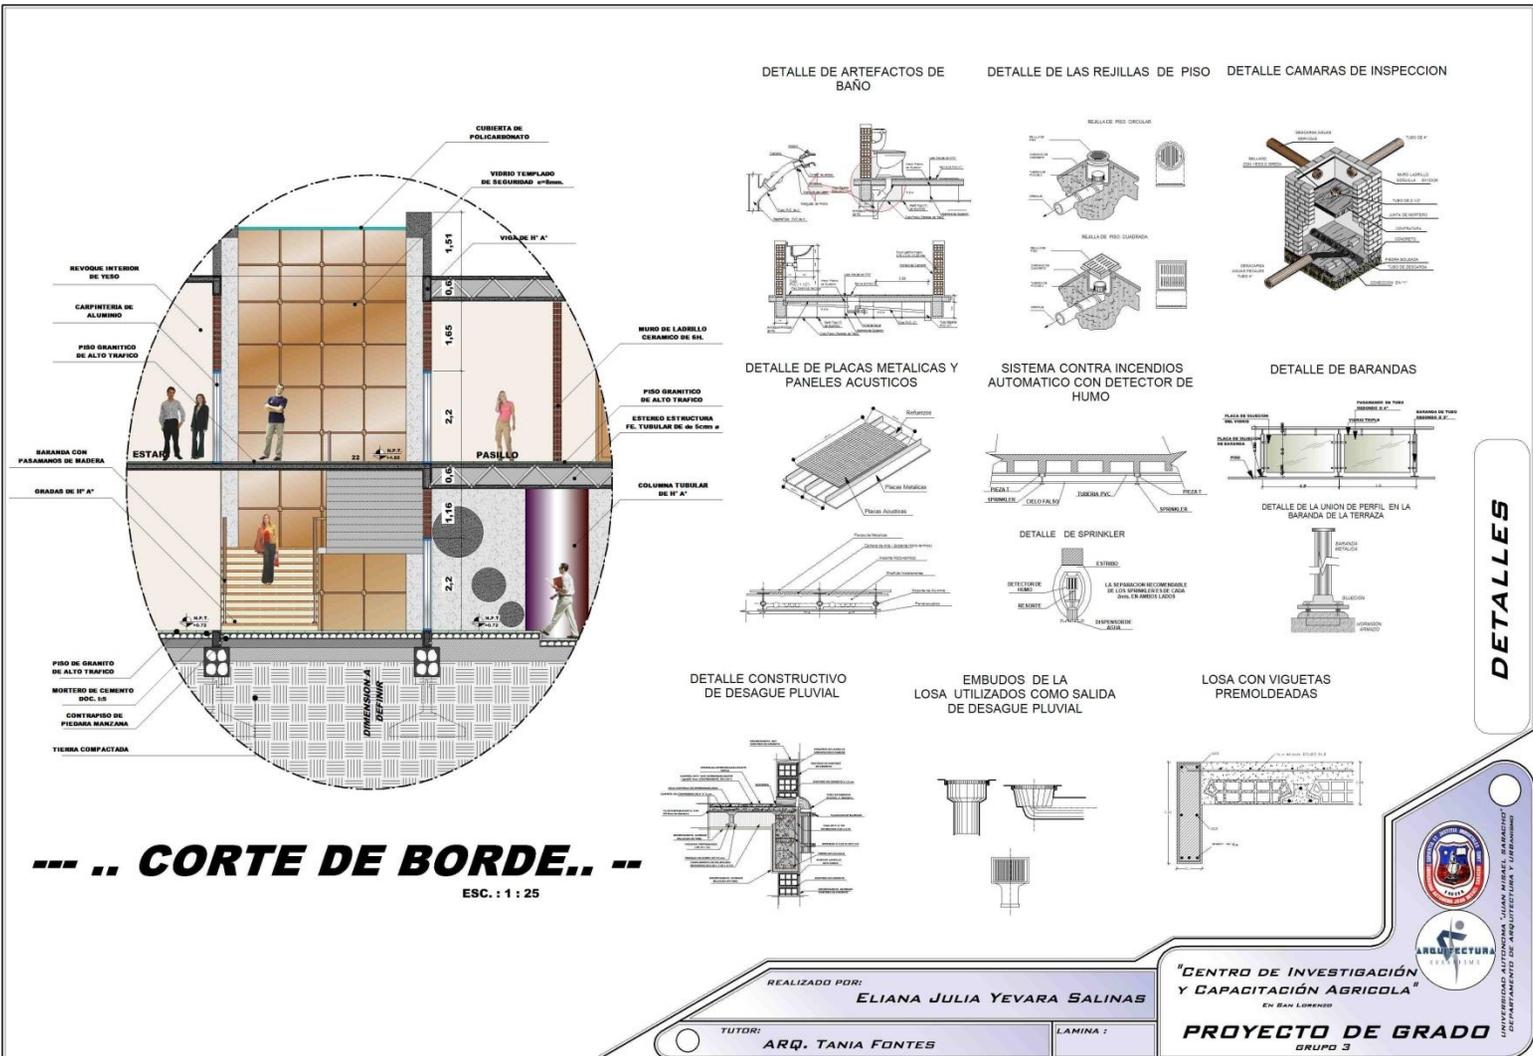


--- .. CORTE DE BORDE.. ---


ESC. : 1 : 25

DETALLES


DETALLE DE ARTEFACTOS DE BAÑO

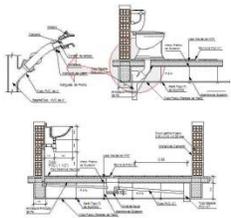


DETALLE DE LAS REJILLAS DE PISO

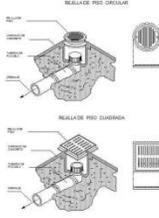


DETALLE CAMARAS DE INSPECCION

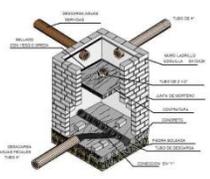


DETALLE DE PLACAS METALICAS Y PANELES ACUSTICOS

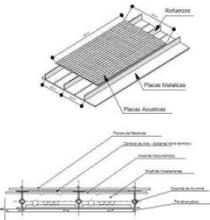


SISTEMA CONTRA INCENDIOS AUTOMATICO CON DETECTOR DE HUMO

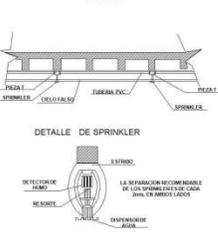


DETALLE DE BARANDAS

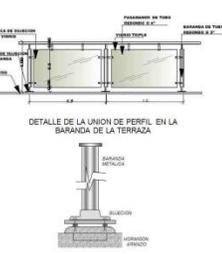


DETALLE CONSTRUCTIVO DE DESAGUE PLUVIAL

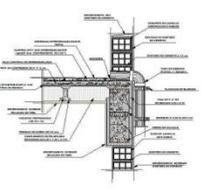

EMBUDOS DE LA LOSA UTILIZADOS COMO SALIDA DE DESAGUE PLUVIAL

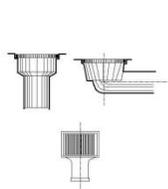

LOSA CON VIGUETAS PREMOLDEADAS

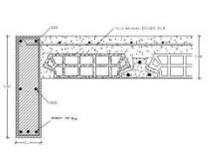


REALIZADO POR:
ELIANA JULIA YEVARA SALINAS


TUTOR:
ARQ. TANIA FONTES

"CENTRO DE INVESTIGACIÓN Y CAPACITACIÓN AGRICOLA"

PROYECTO DE GRADO
GRUPO 3



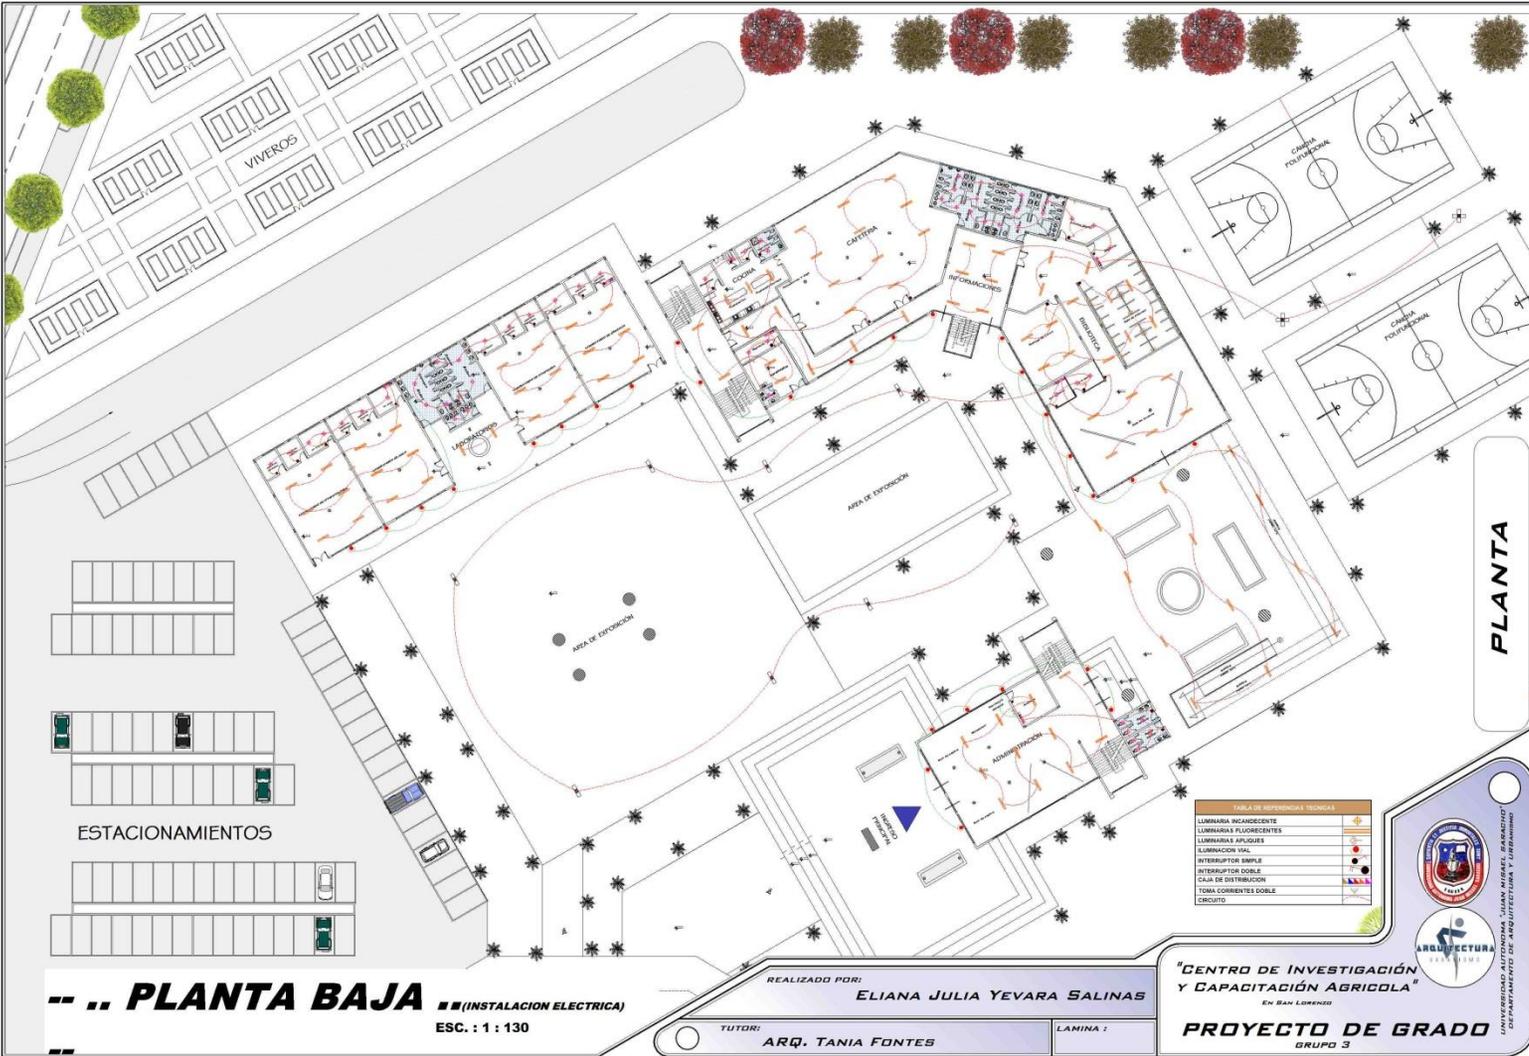

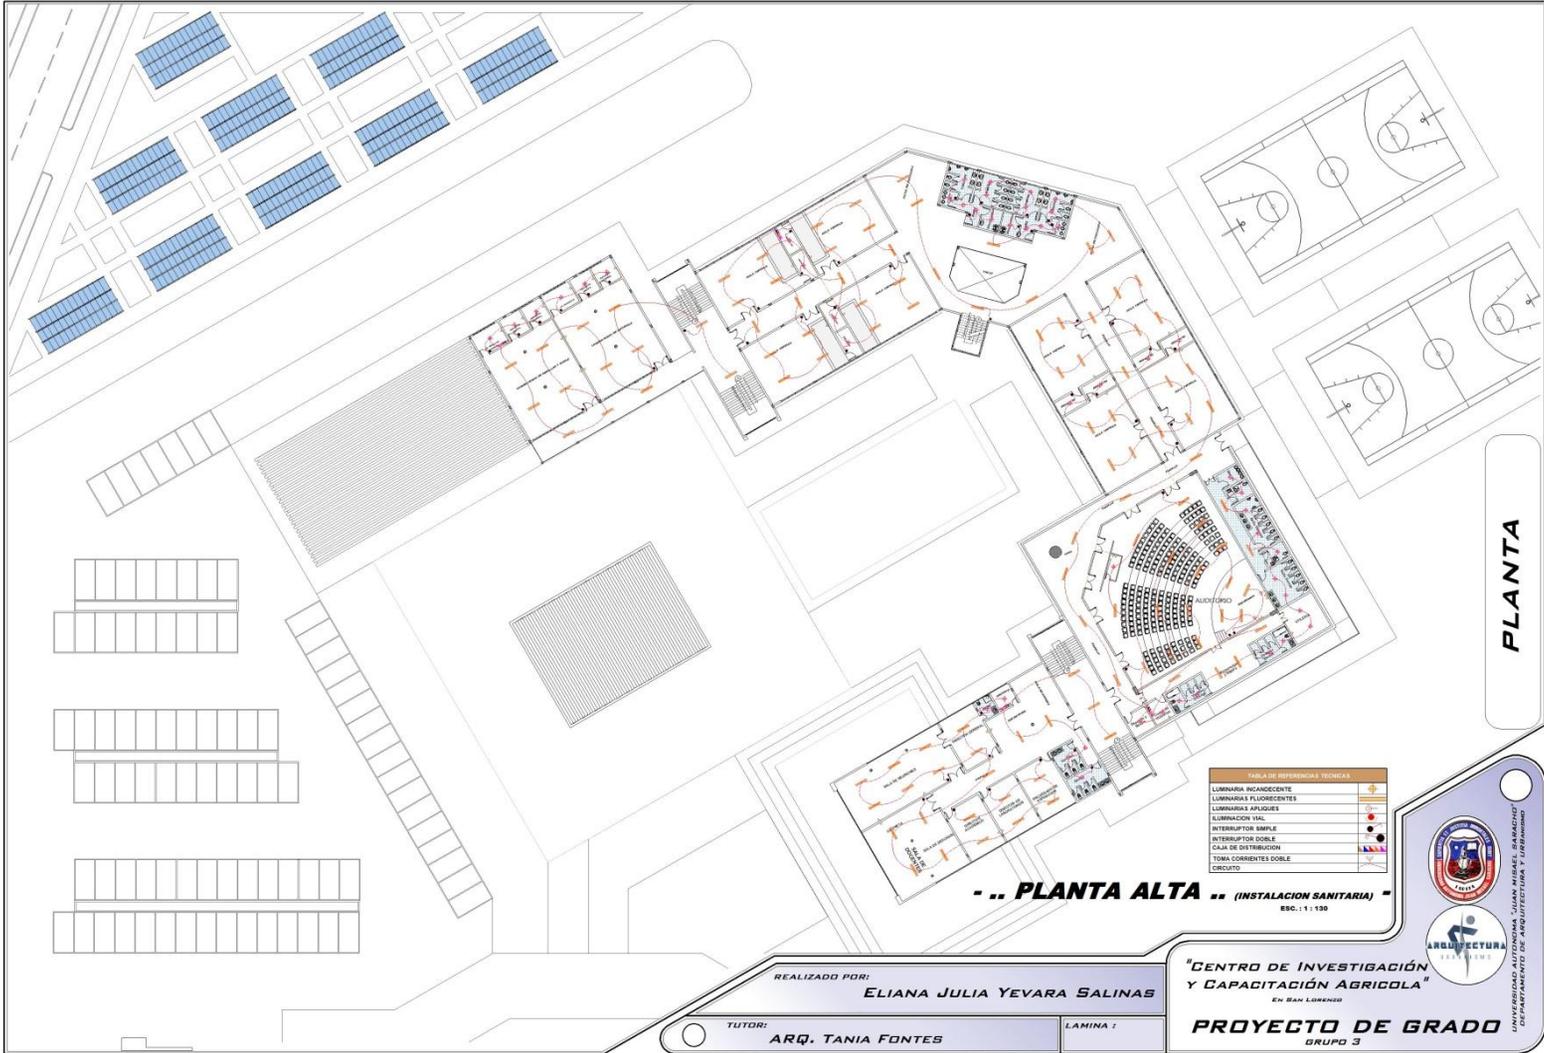

PLANTA

TABLA DE REFERENCIA TÉCNICA	
LUMINARIA INCANDESCENTE	○
LUMINARIA FLUORESCENTE	□
ILUMINACION VIAL	●
INTERRUPTOR SIMPLE	○
INTERRUPTOR DOBLE	○
CAJIL DE DISTRIBUCION	□
TOMA CORRIENTES DOBLE	□
CIRCUITO	—

- .. PLANTA ALTA .. (INSTALACION SANITARIA) -
 ESC.: 1 : 130


REALIZADO POR:
ELIANA JULIA YEVARA SALINAS

TUTOR:
ARQ. TANIA FONTES

LAMINA :

"CENTRO DE INVESTIGACIÓN Y CAPACITACIÓN AGRÍCOLA"
 EN SAN LORENZO
PROYECTO DE GRADO
 GRUPO 3



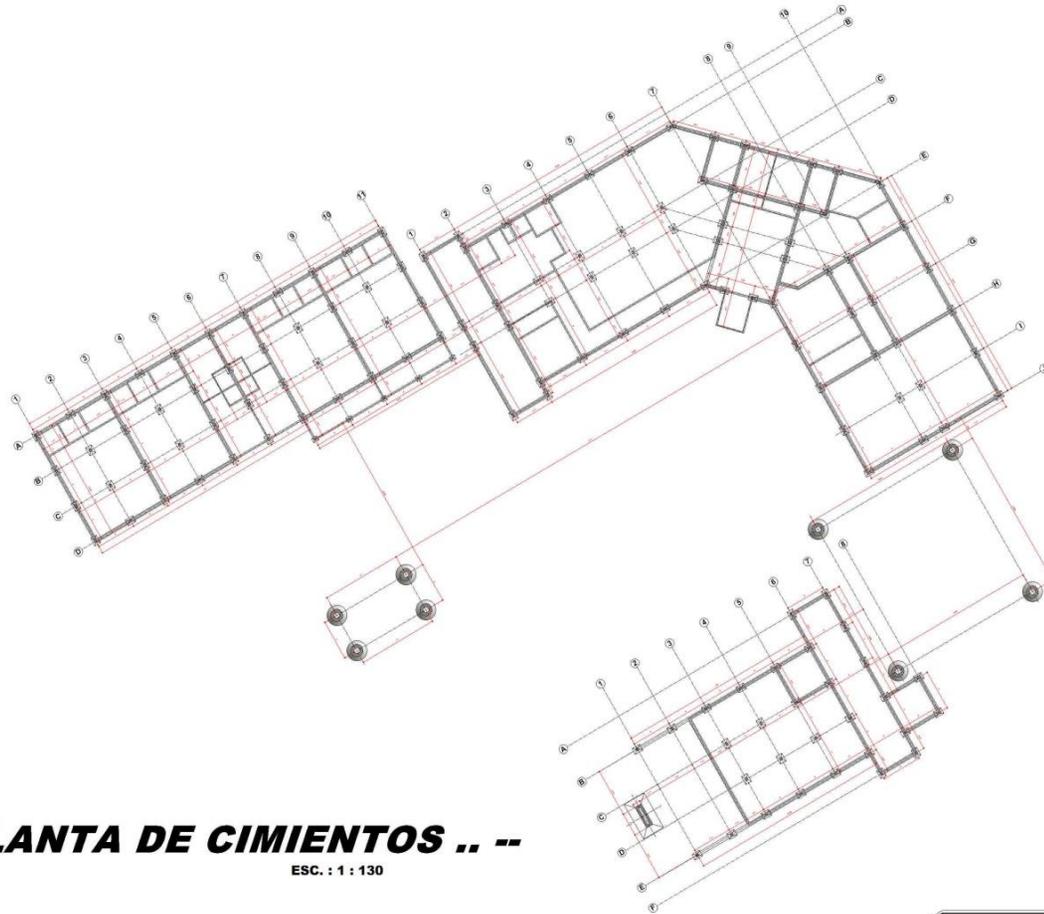

-- .. PLANTA DE CIMIENTOS .. --

ESC. : 1 : 130

PLANTA

REALIZADO POR:
ELIANA JULIA YEVARA SALINAS

TUTOR:
ARQ. TANIA FONTES


LAMINA :

**"CENTRO DE INVESTIGACIÓN
Y CAPACITACIÓN AGRÍCOLA"**

PROYECTO DE GRADO
GRUPO 3



DEPARTAMENTO DE ARQUITECTURA Y URBANISMO

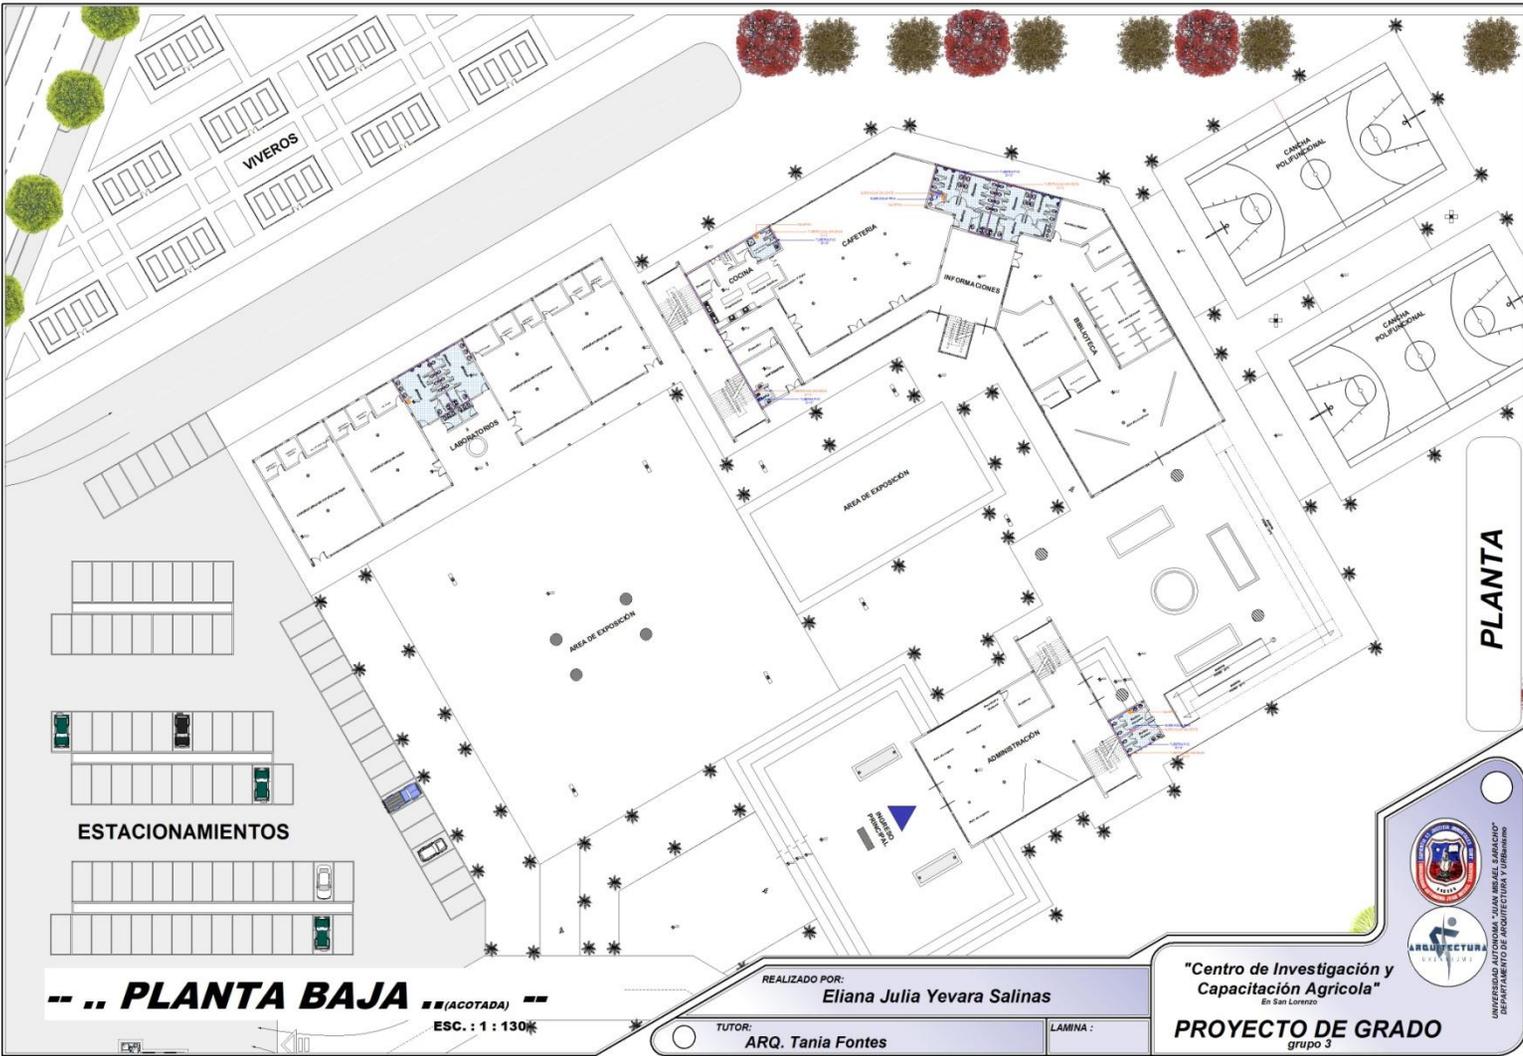

PLANTA

PLANTA BAJA (ACOTADA)
 ESC. : 1 : 130

REALIZADO POR:
 Eliana Julia Yevara Salinas


TUTOR:
 ARQ. Tania Fontes

LAMINA :

"Centro de Investigación y
 Capacitación Agrícola"
 En San Lorenzo
PROYECTO DE GRADO
 grupo 3



 DEPARTAMENTO DE ARQUITECTURA Y URBANISMO

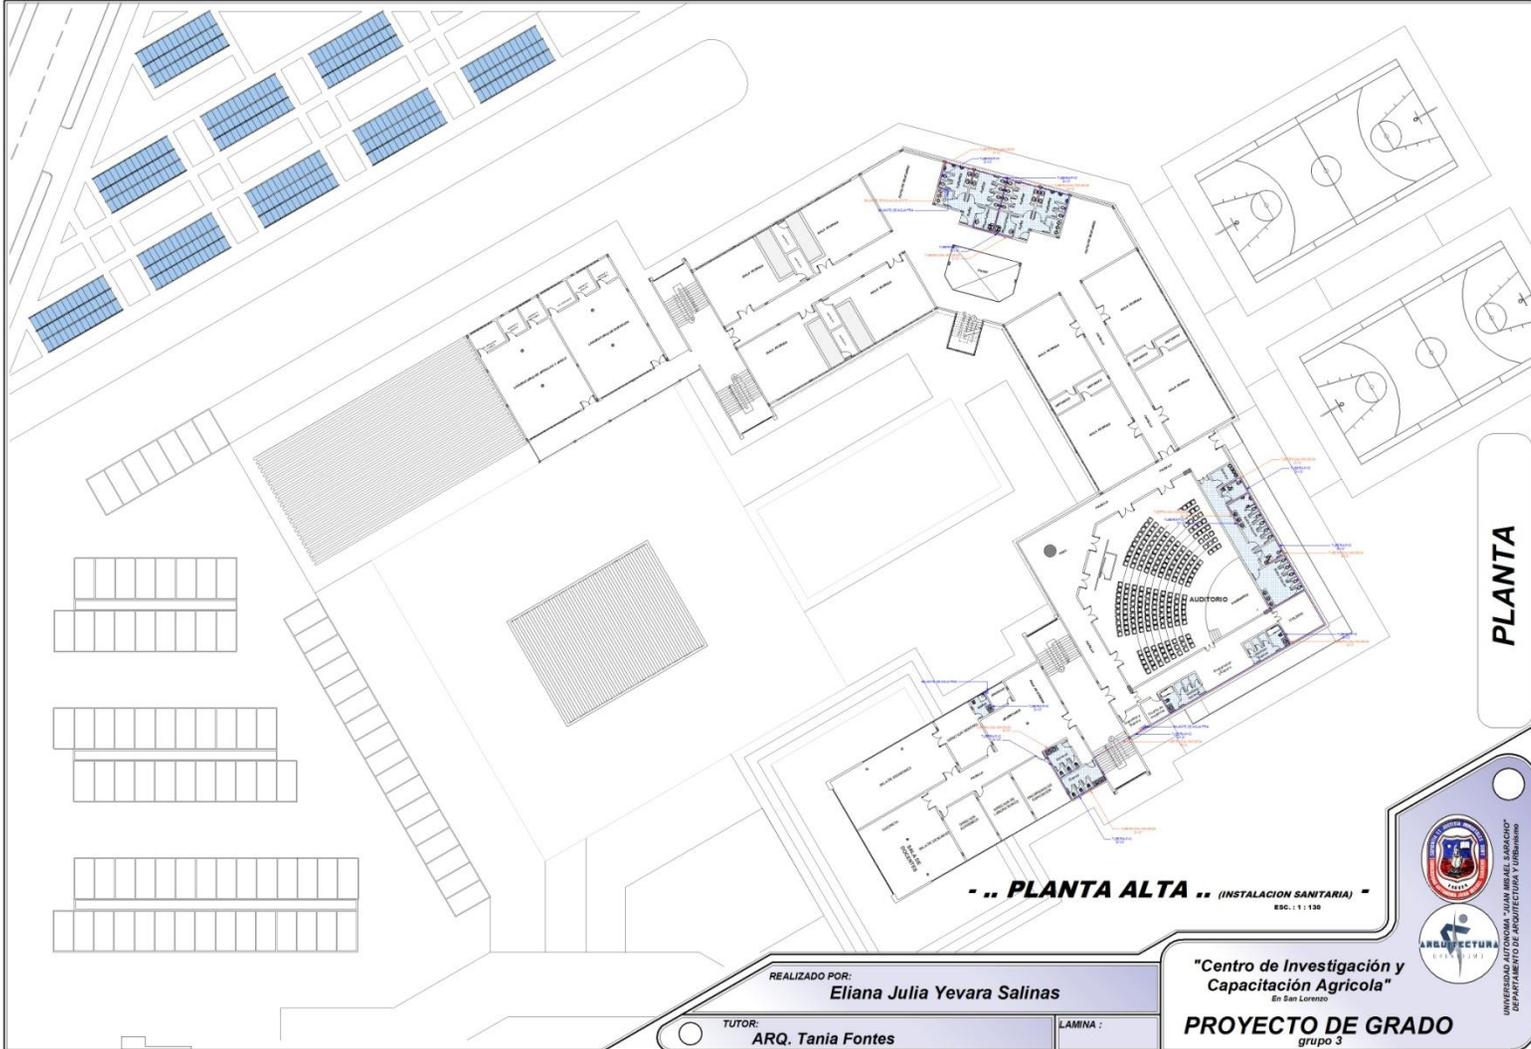

PLANTA

- .. PLANTA ALTA .. (INSTALACION SANITARIA) -
ESC.: 1 : 130

REALIZADO POR:
Eliana Julia Yevara Salinas

TUTOR:
ARQ. Tania Fontes


LAMINA :


**"Centro de Investigación y
 Capacitación Agrícola"**
En San Lorenzo

PROYECTO DE GRADO
grupo 3



 DEPARTAMENTO DE ARQUITECTURA Y URBANISMO

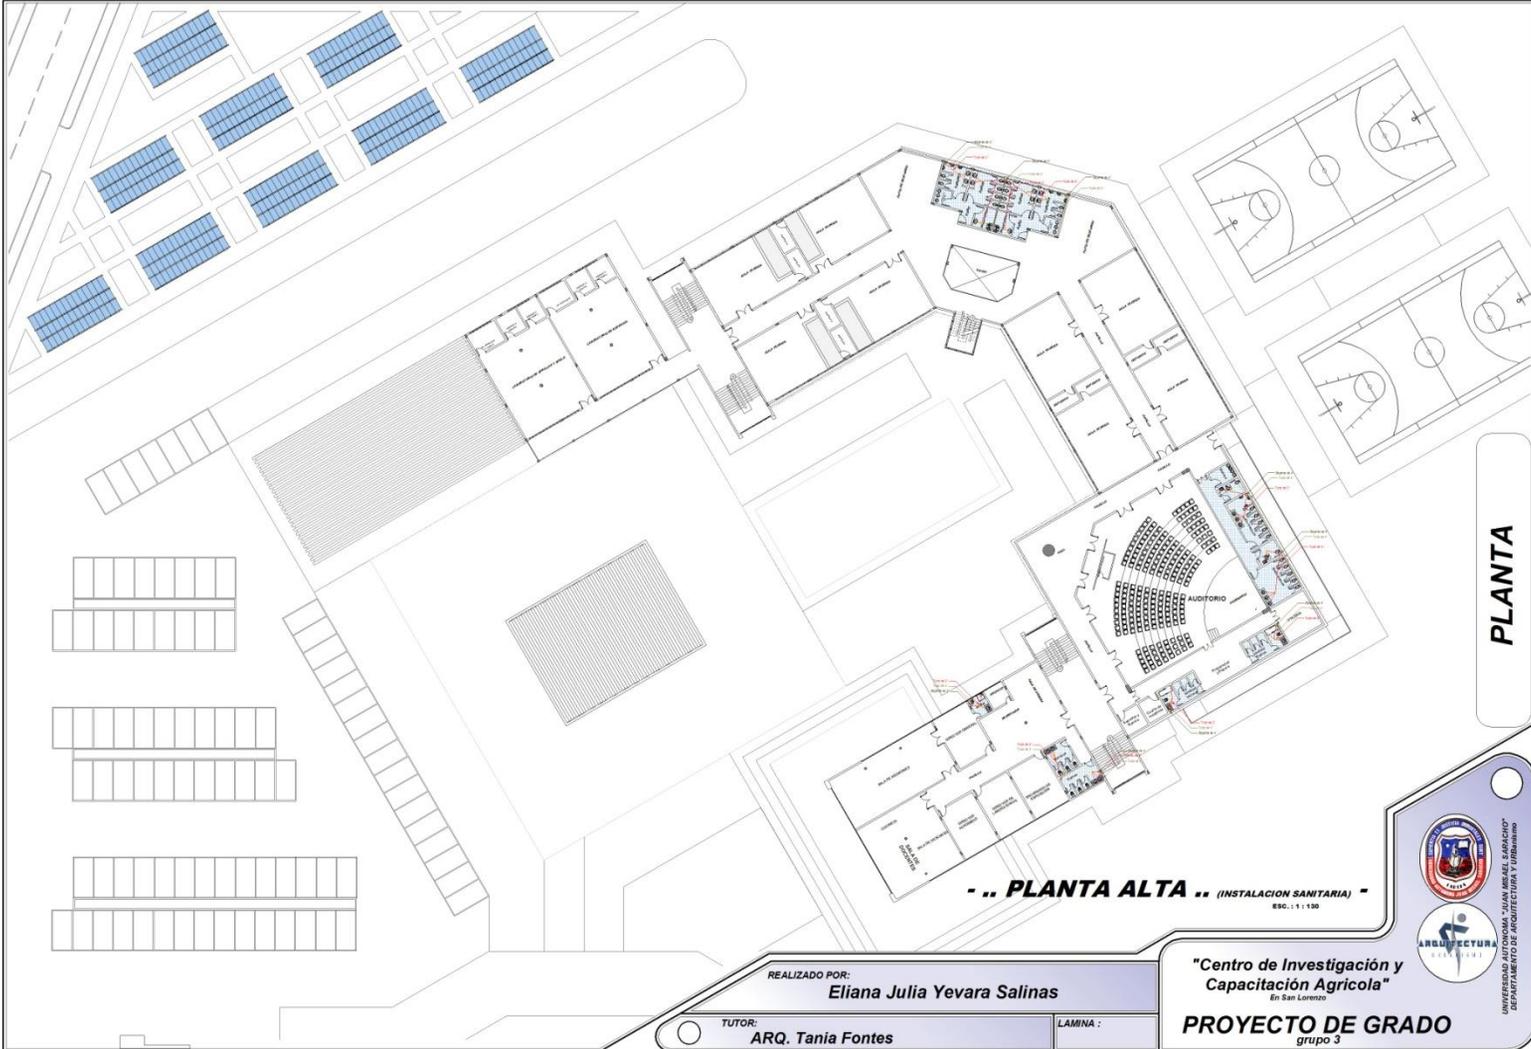

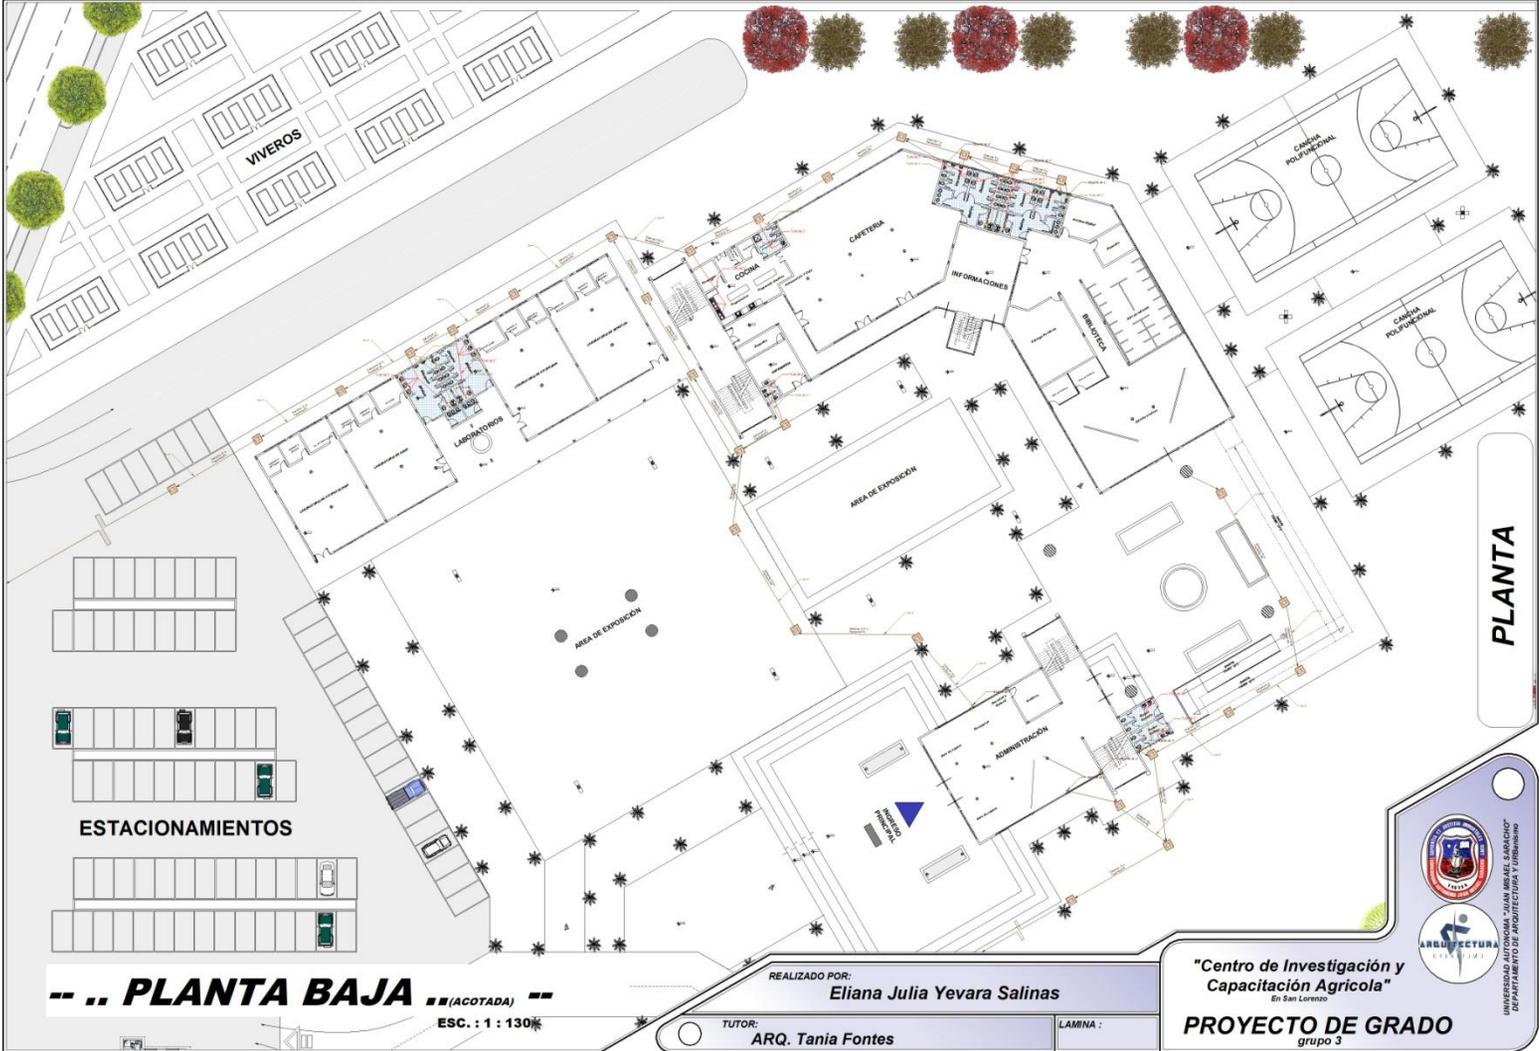

PLANTA

.. PLANTA BAJA .. (ACOTADA) ..

ESC. : 1 : 130

REALIZADO POR:
Eliana Julia Yevara Salinas

TUTOR:
ARQ. Tania Fontes

LAMINA :

"Centro de Investigación y Capacitación Agrícola"
En San Lorenzo

PROYECTO DE GRADO
grupo 3



DEPARTAMENTO DE ARQUITECTURA Y URBANISMO