





C6

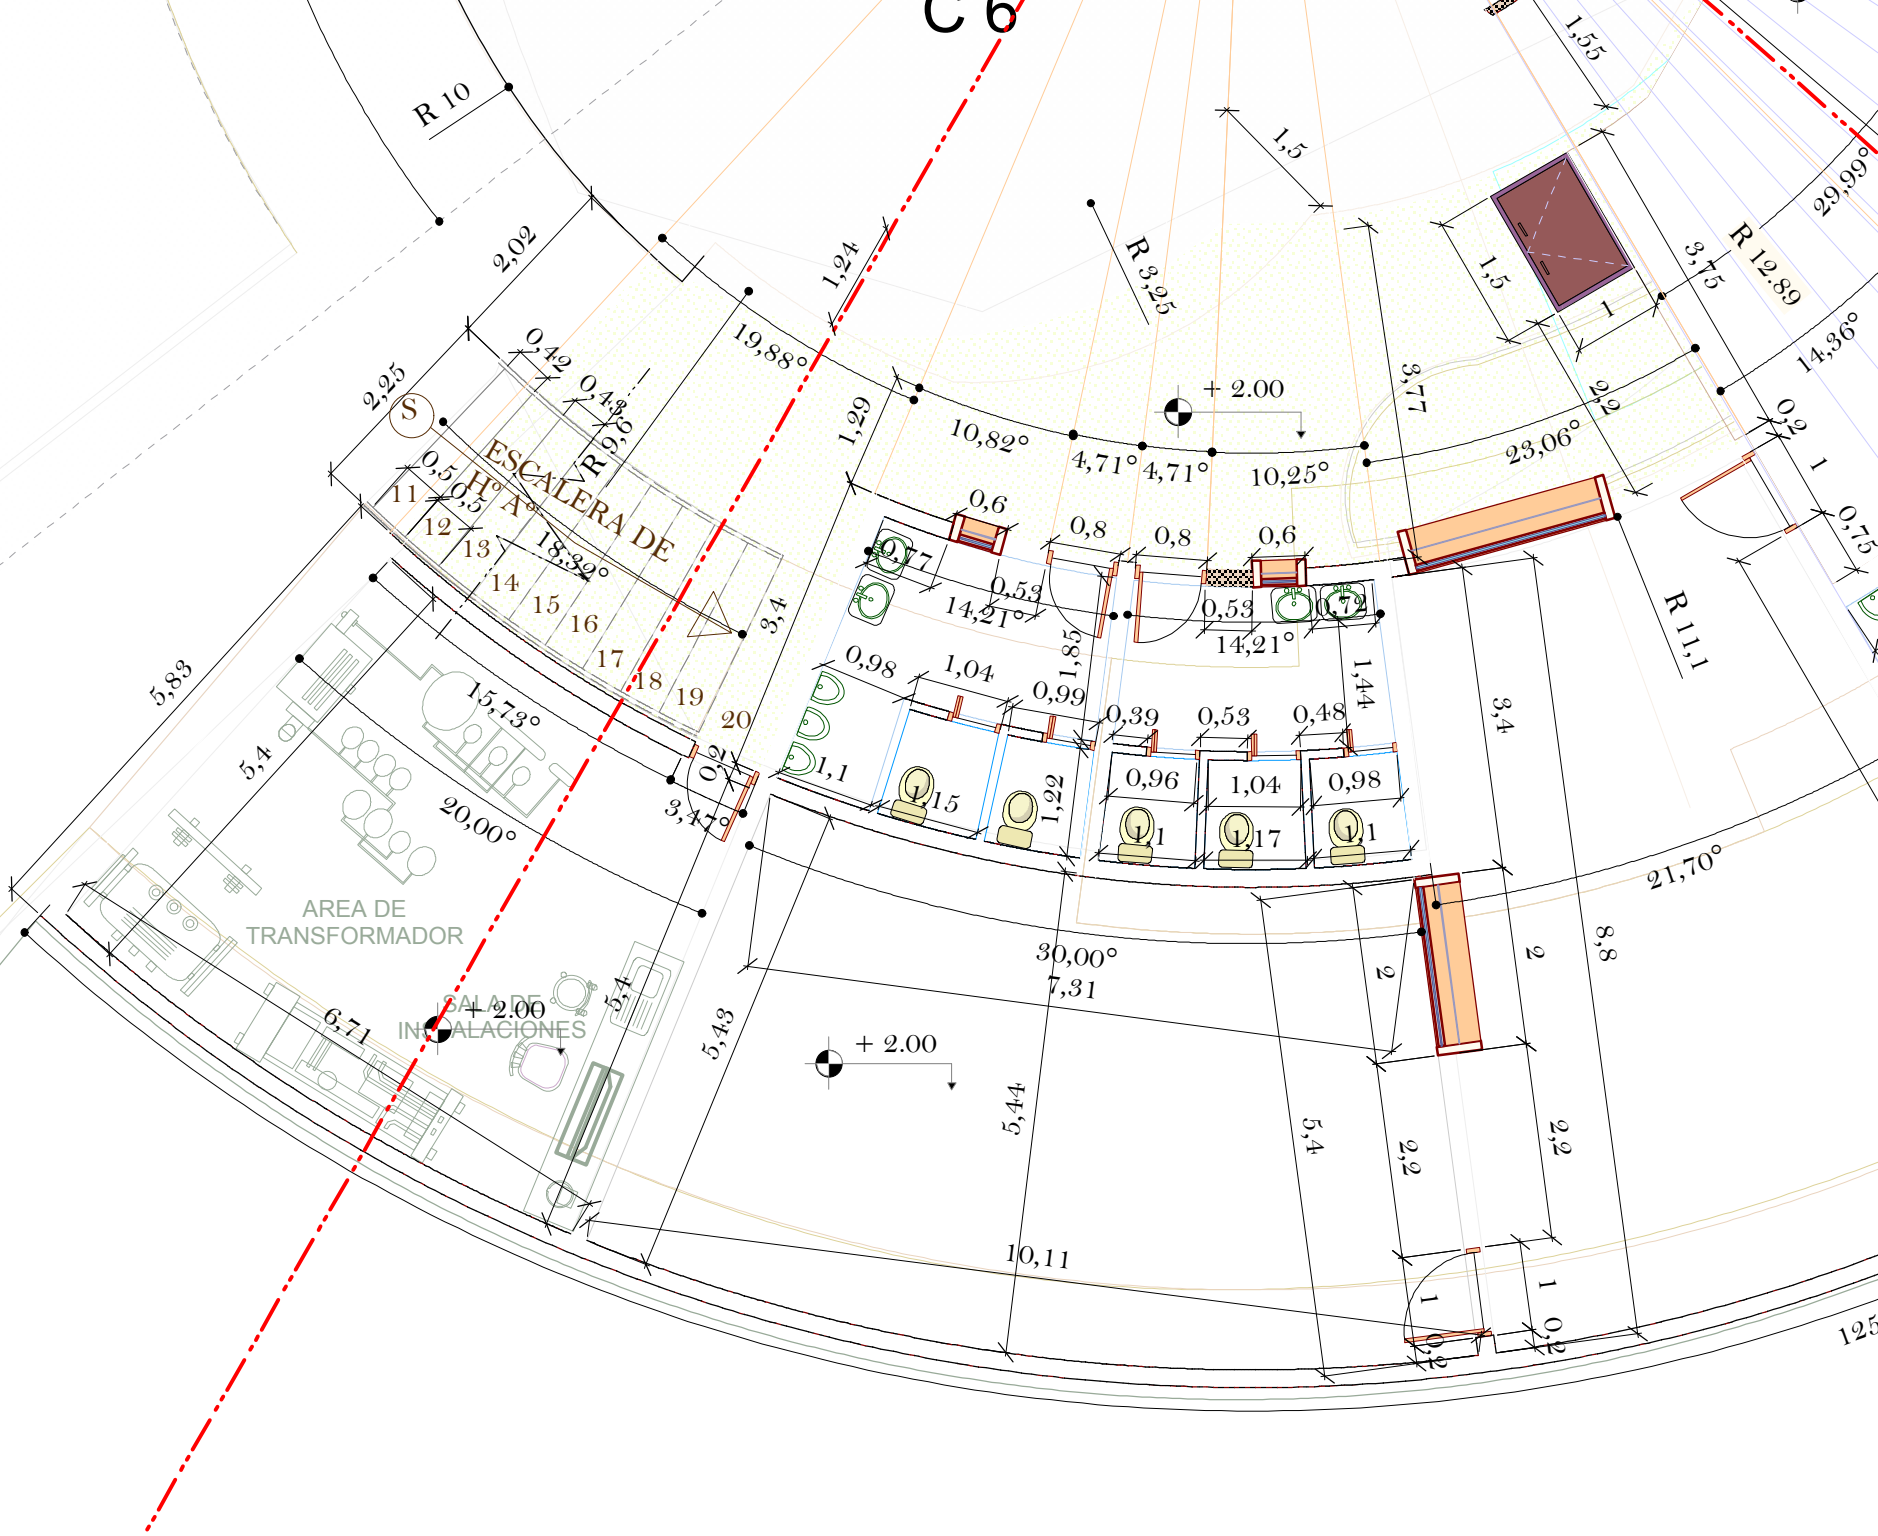


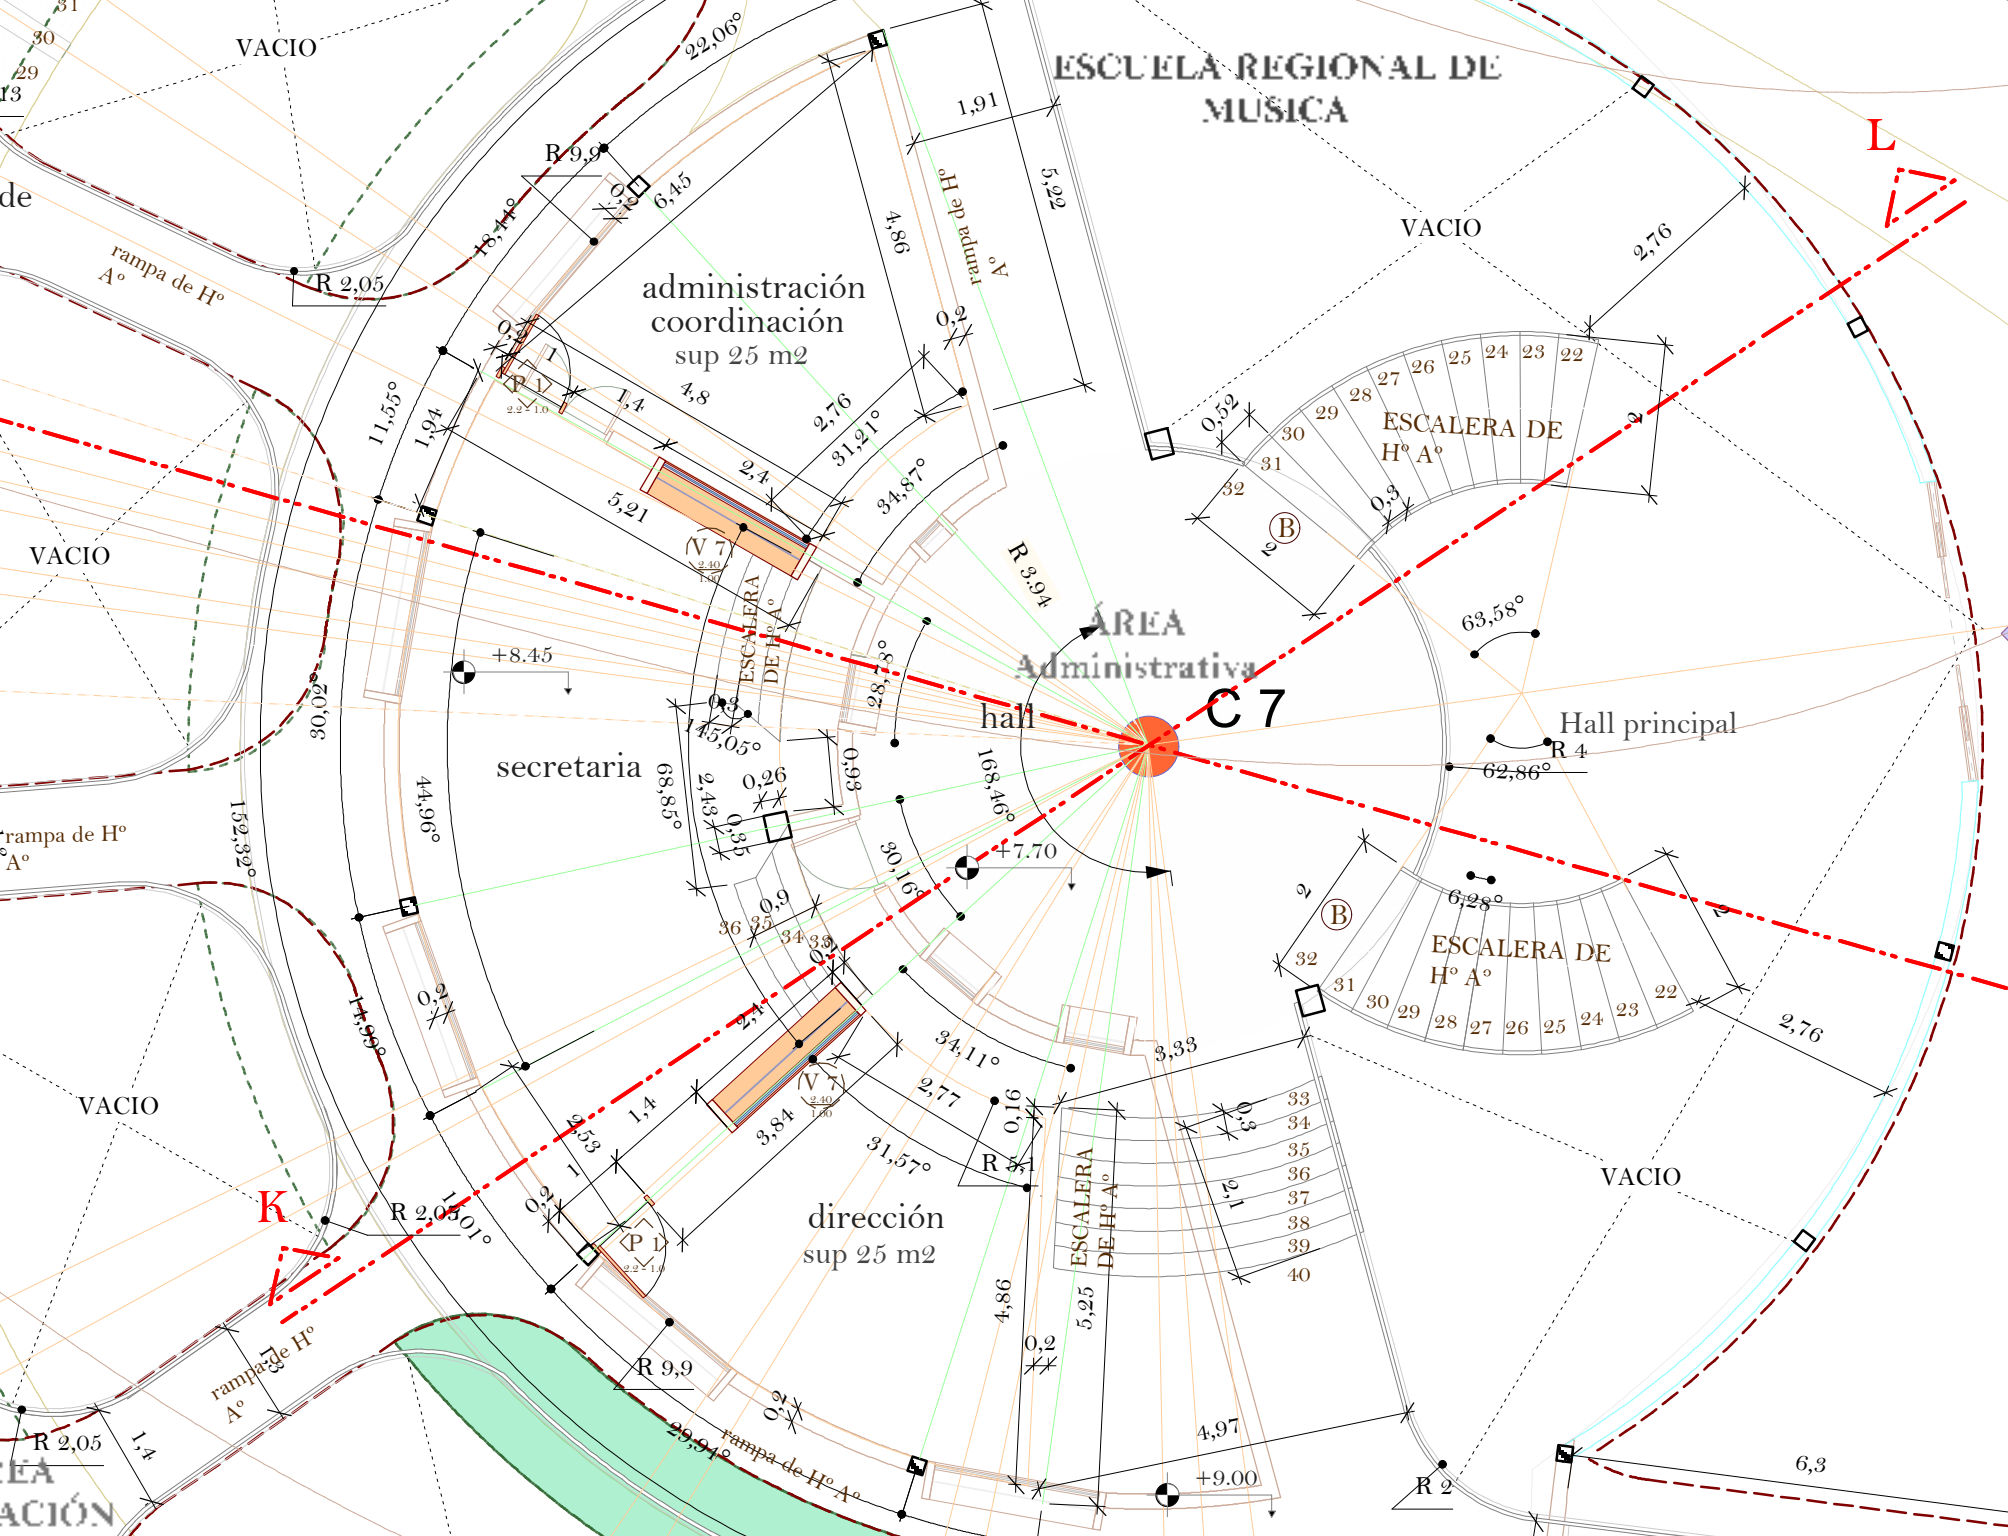


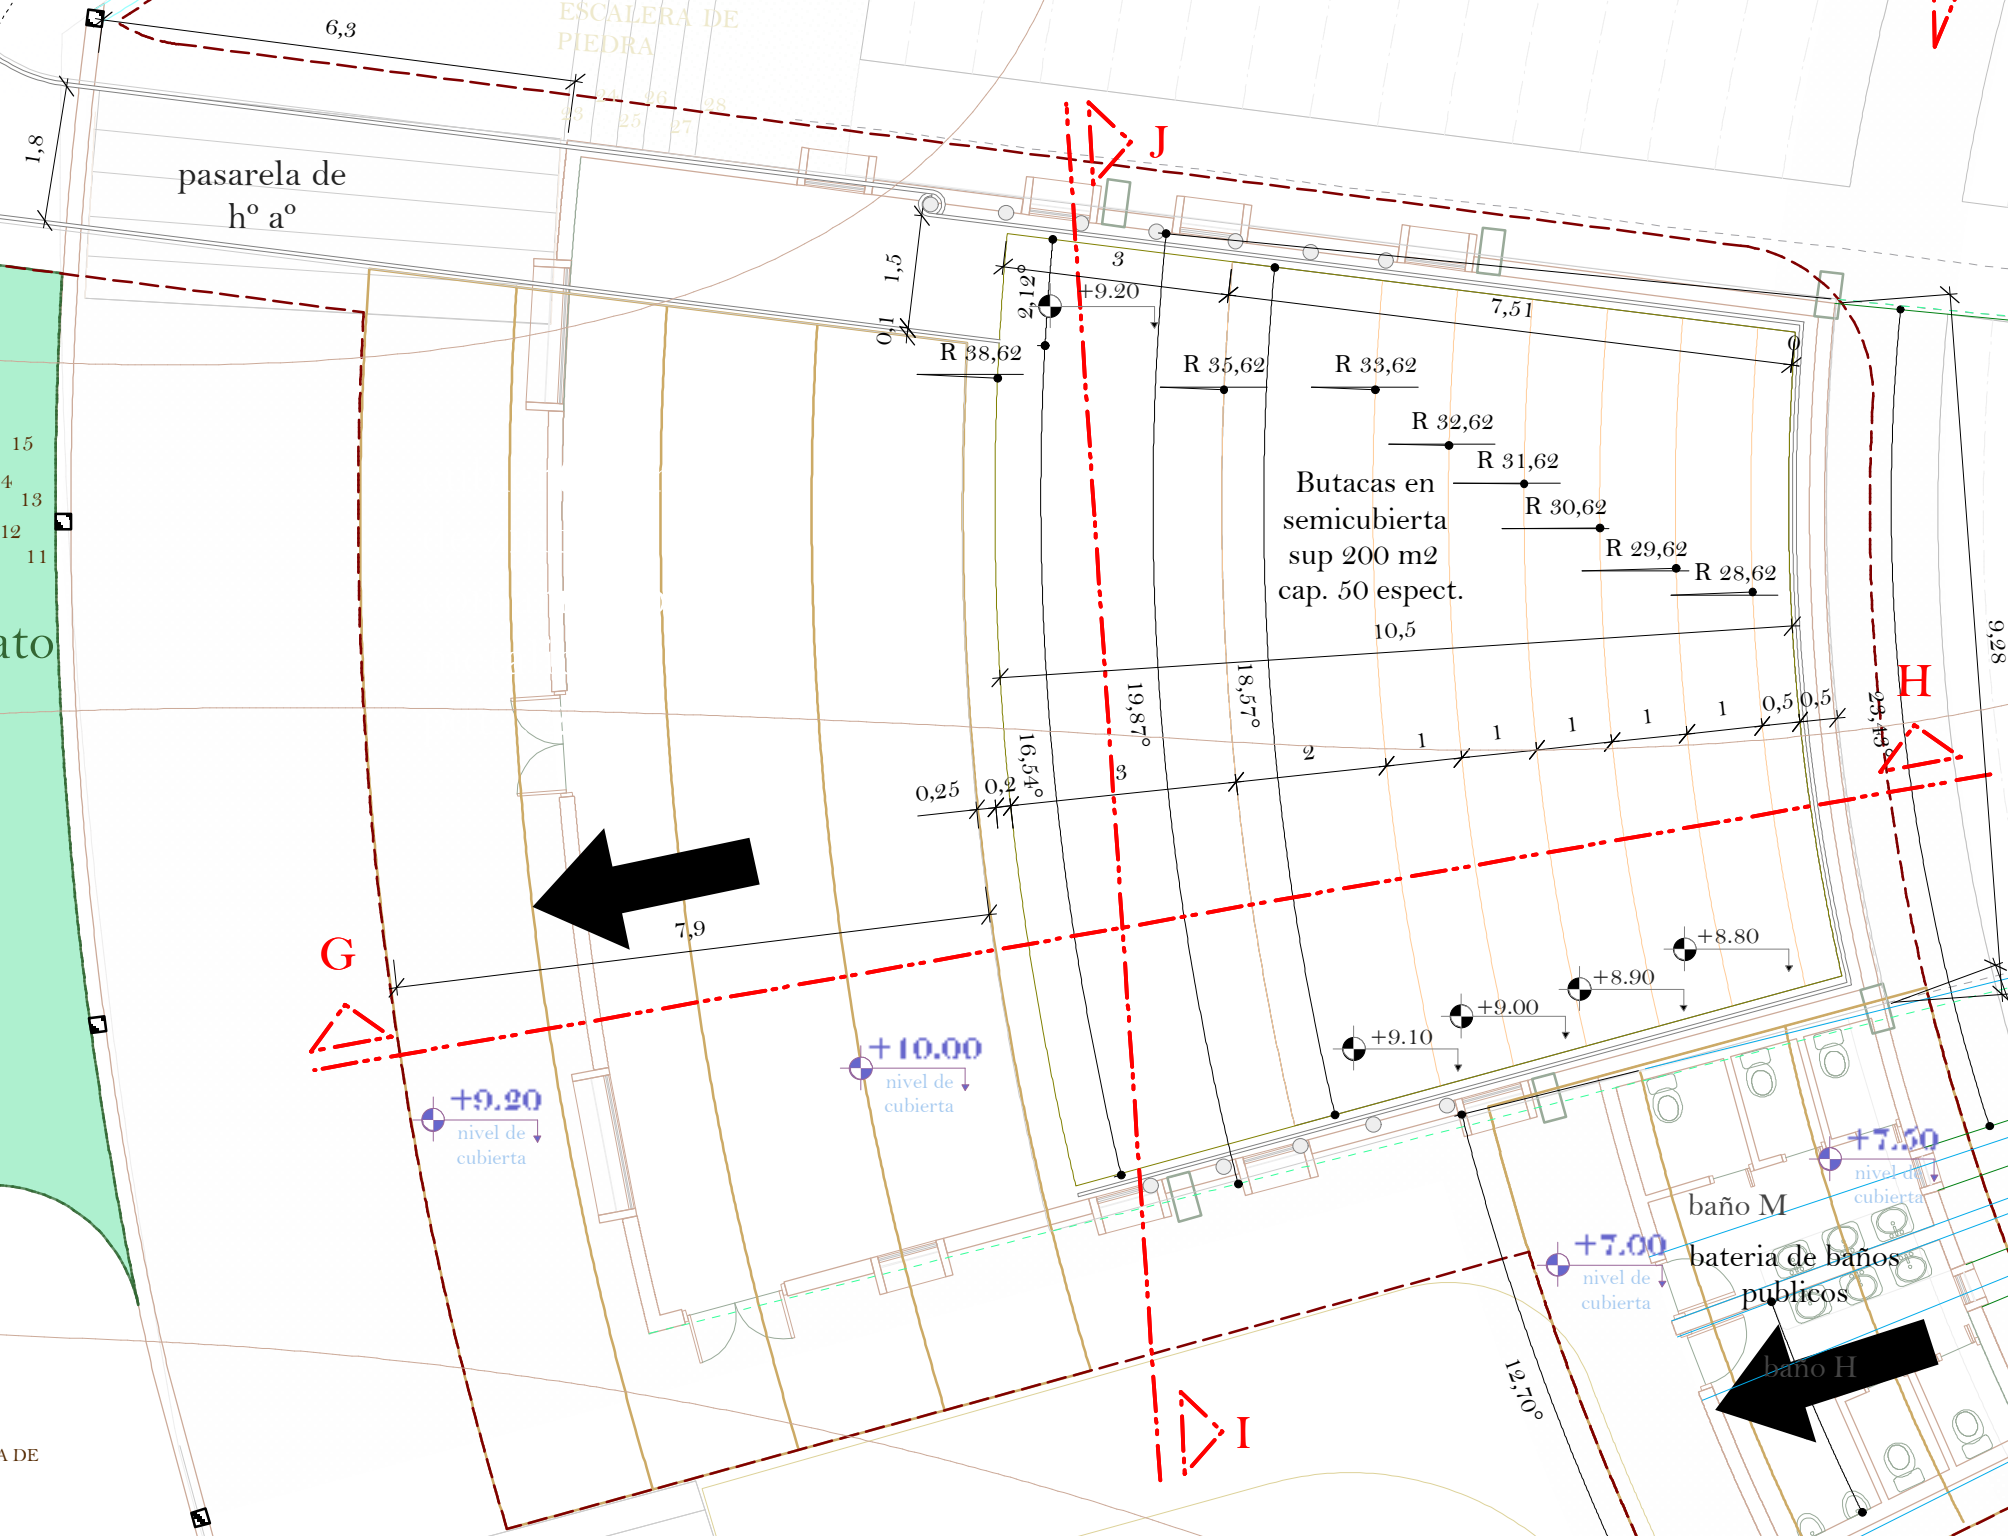




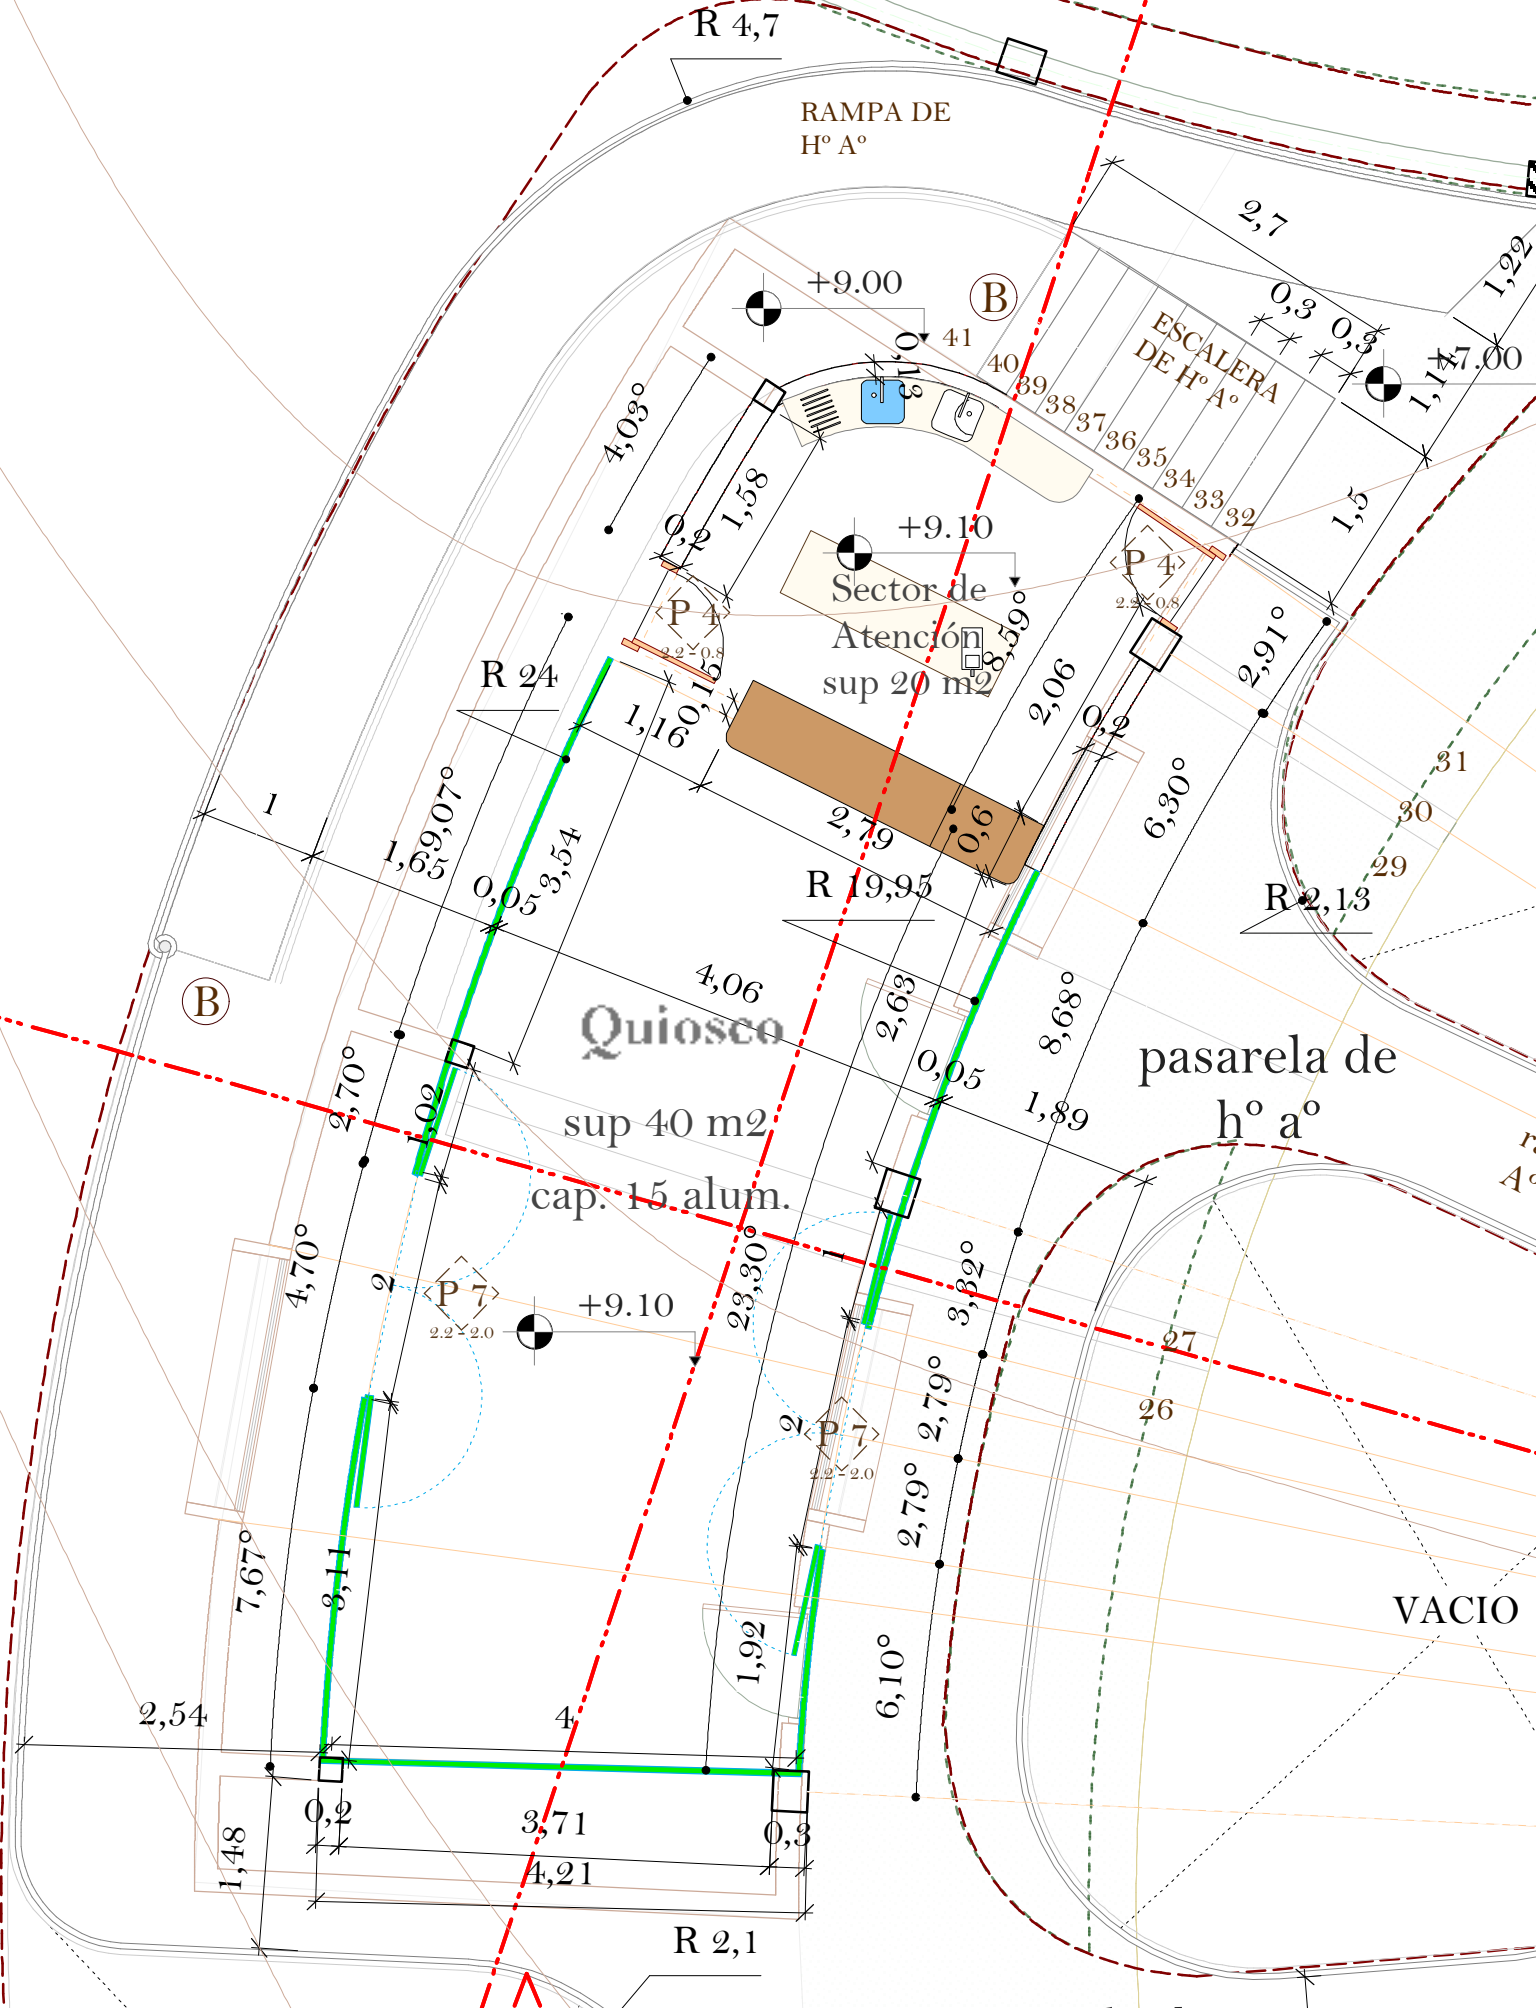


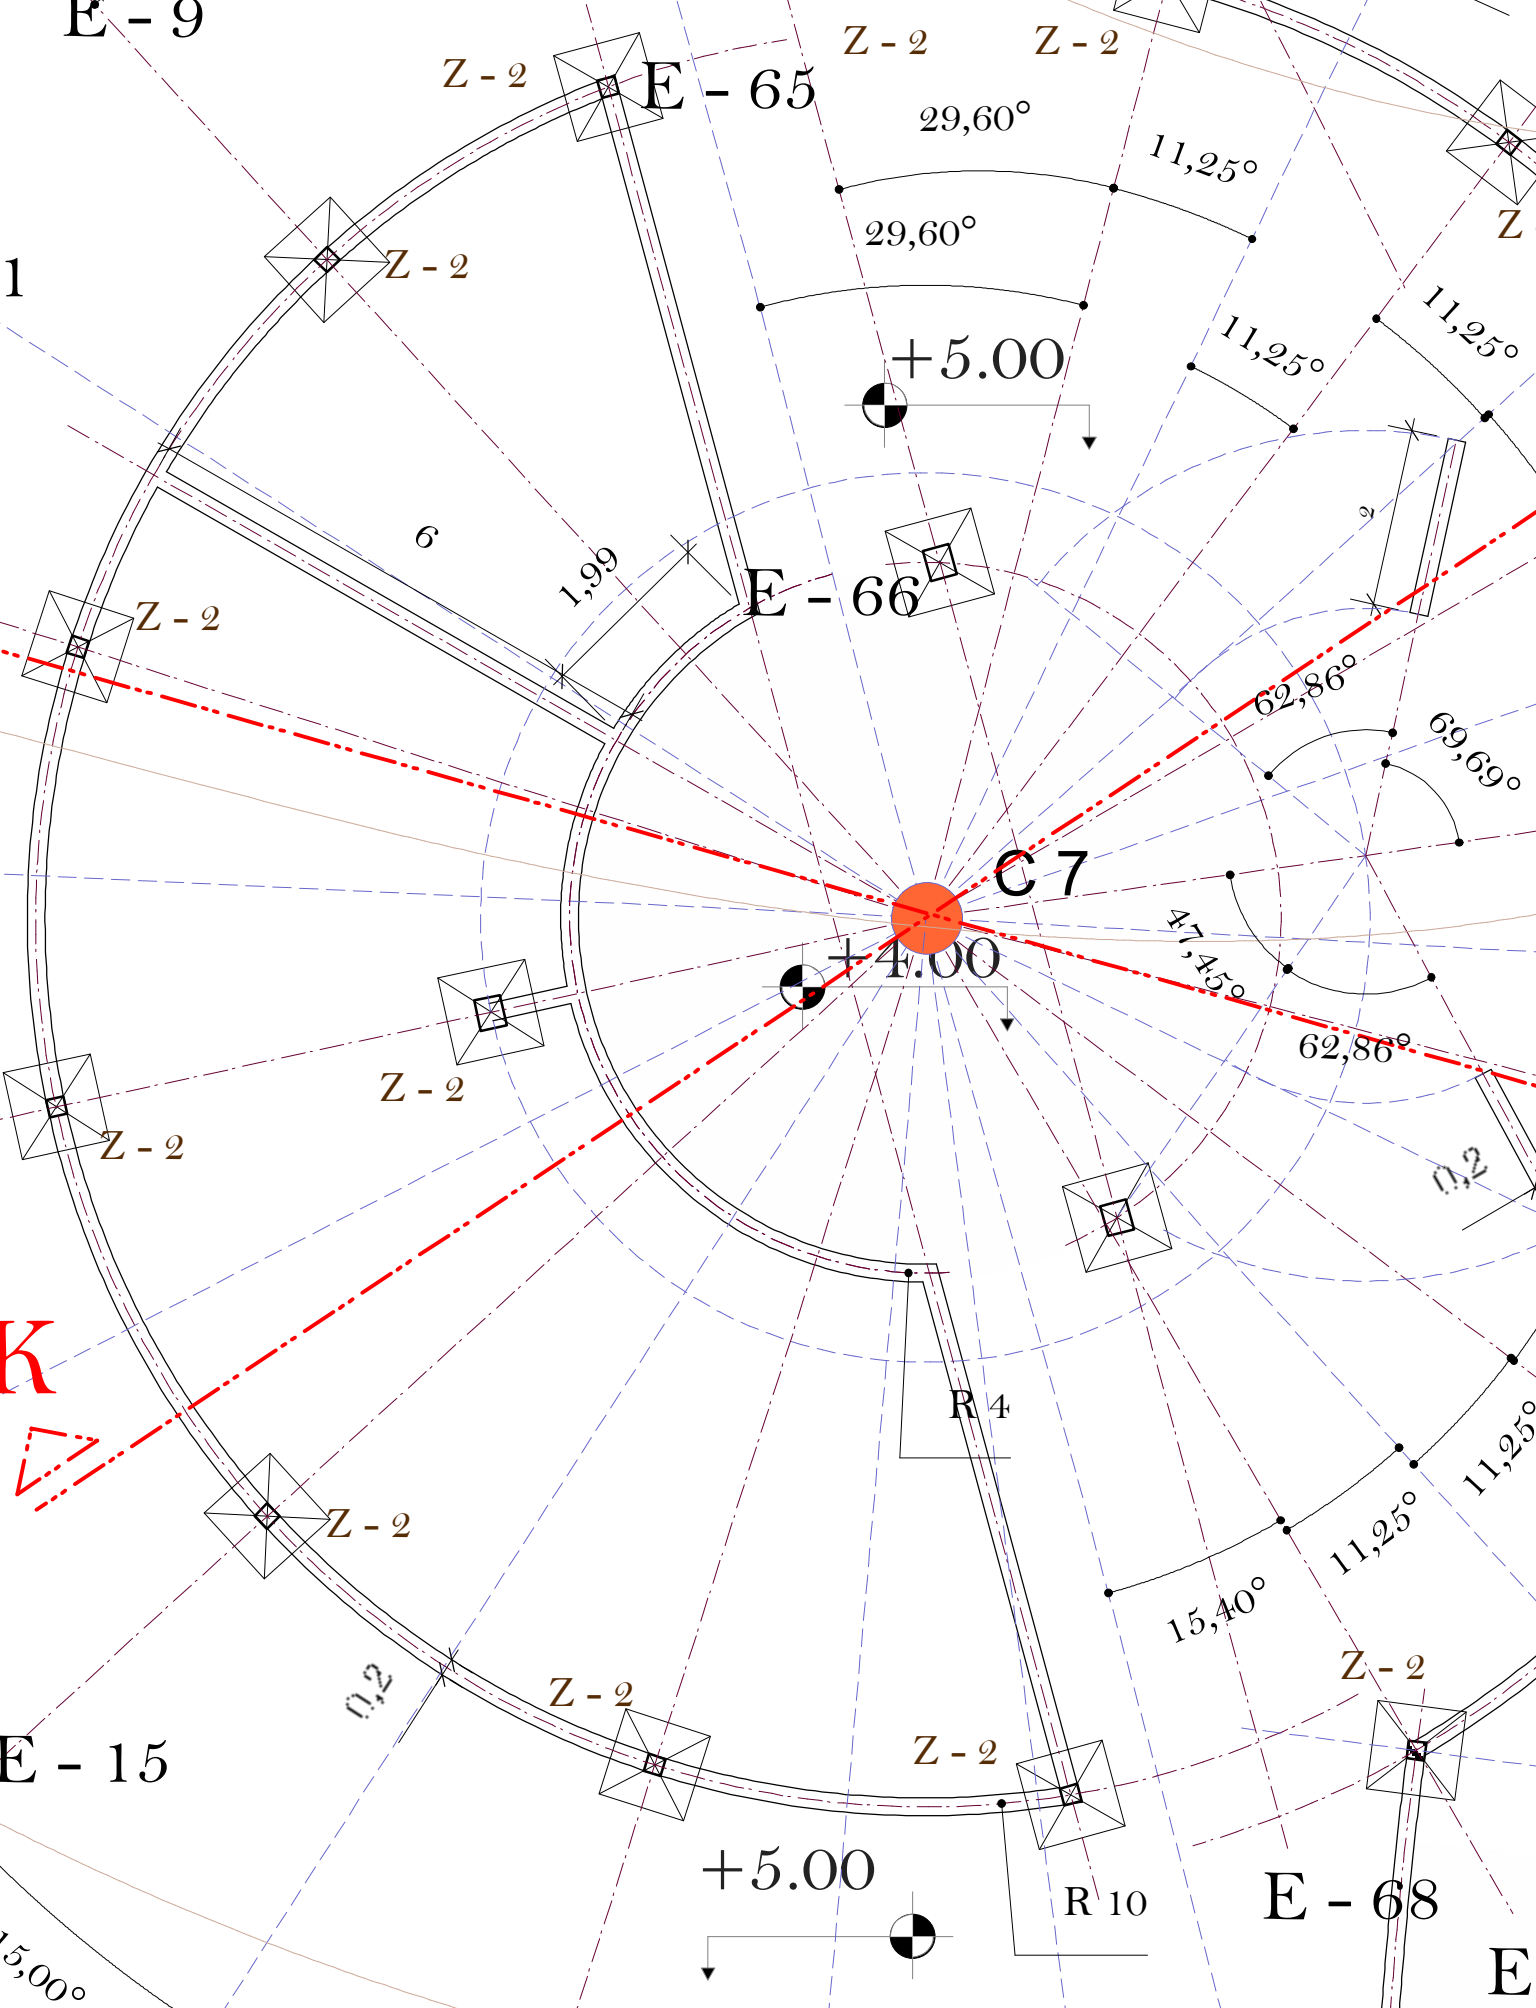


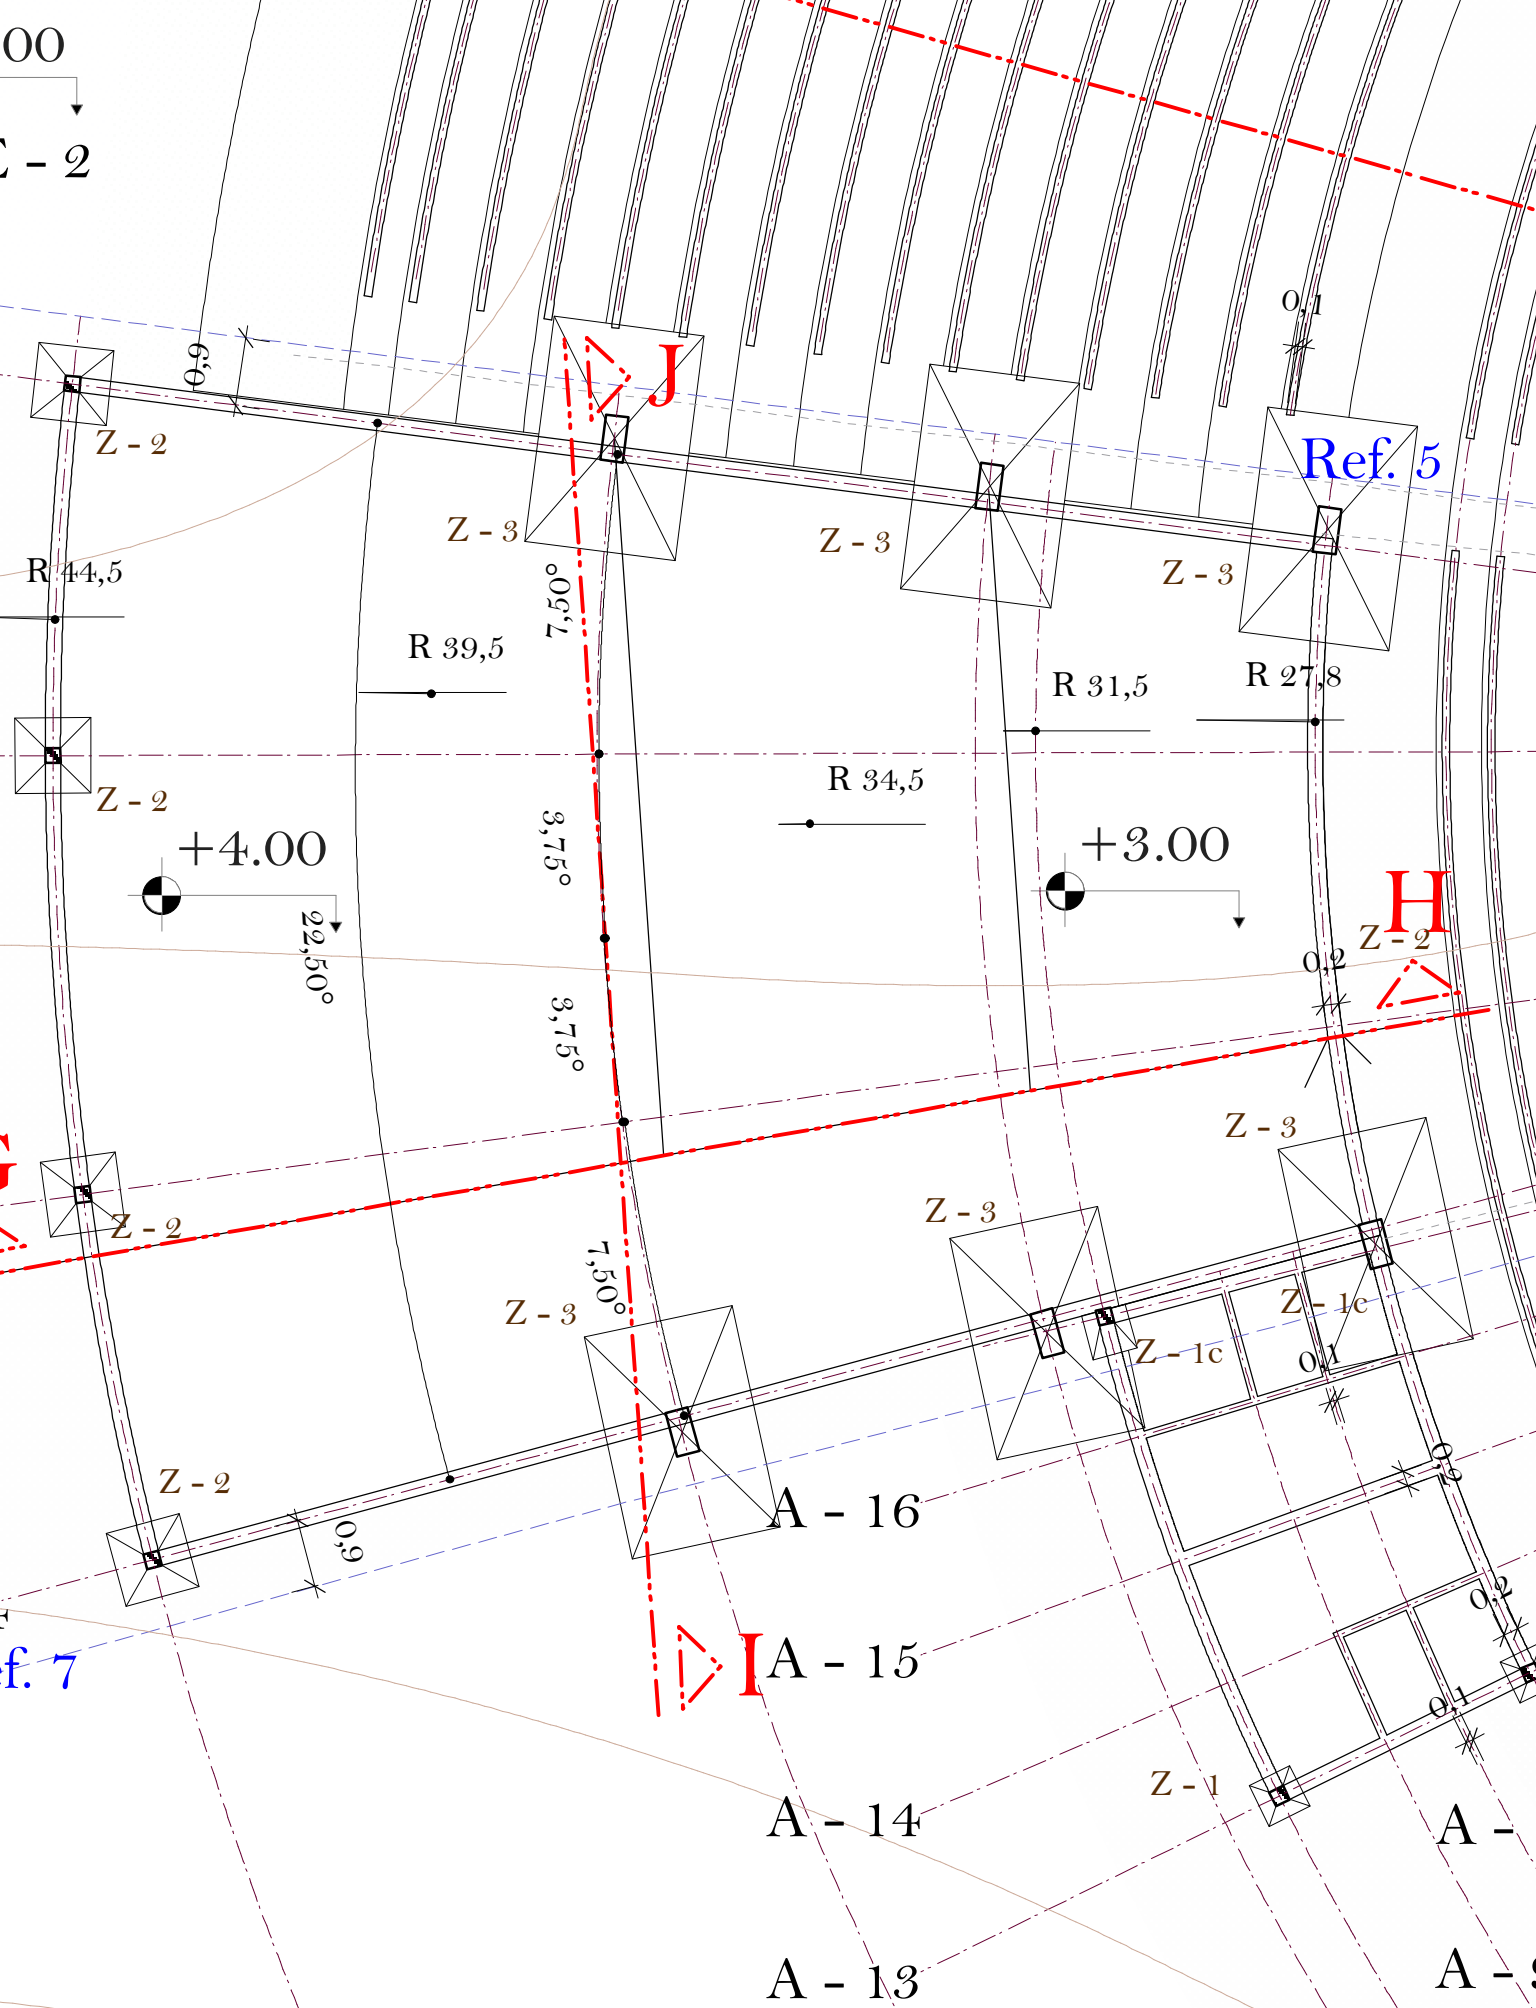


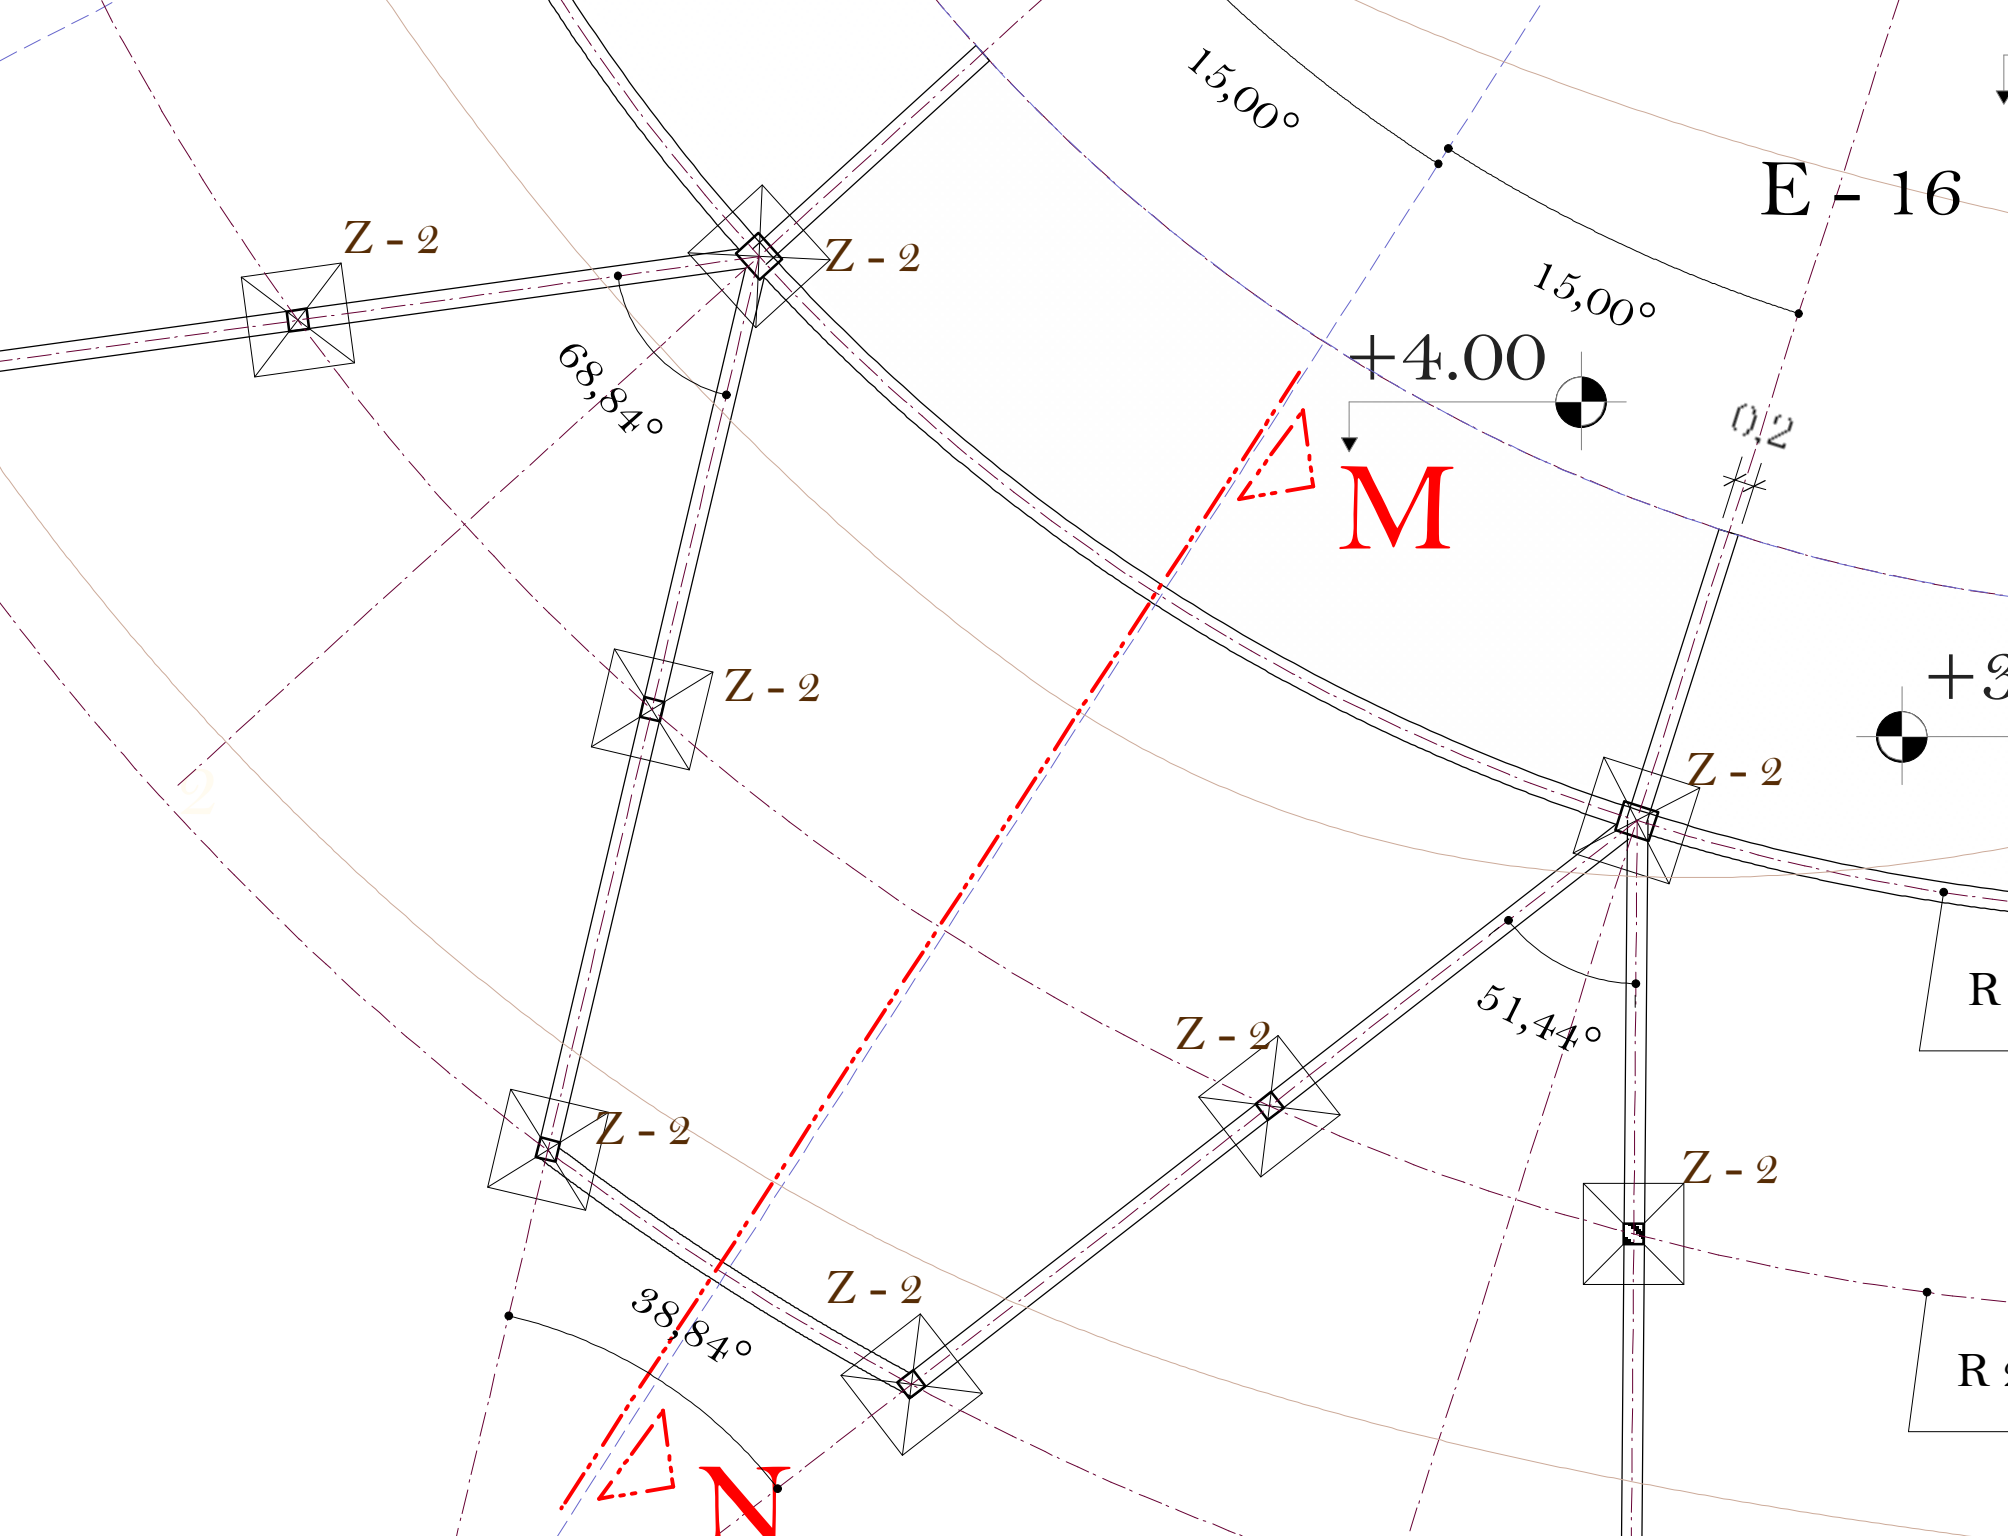




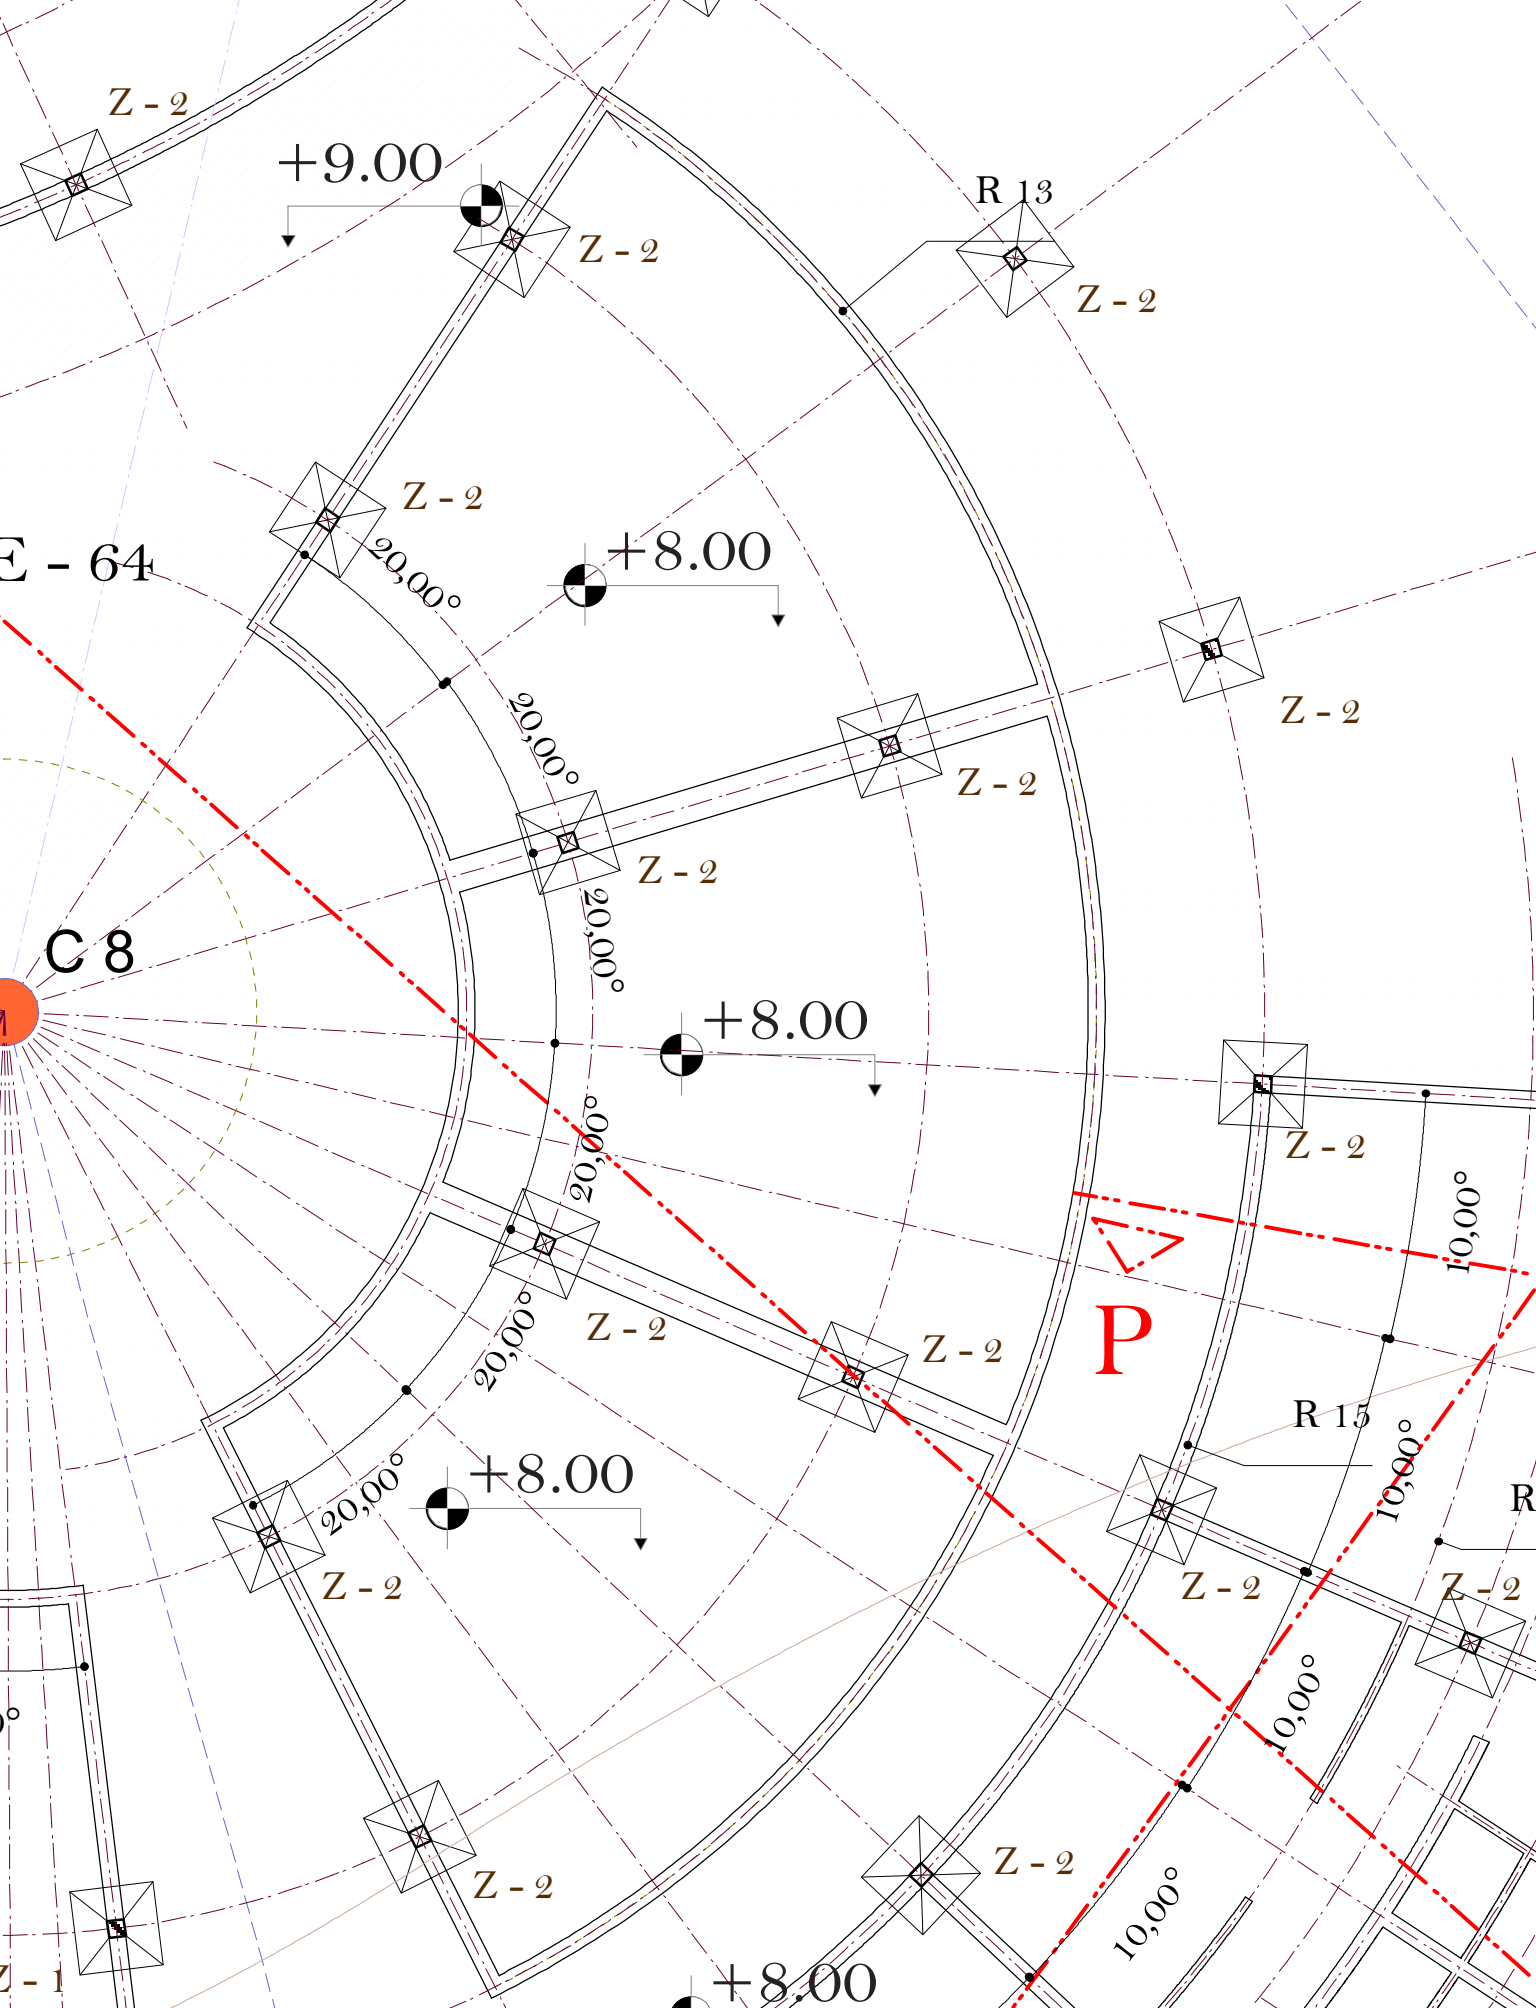


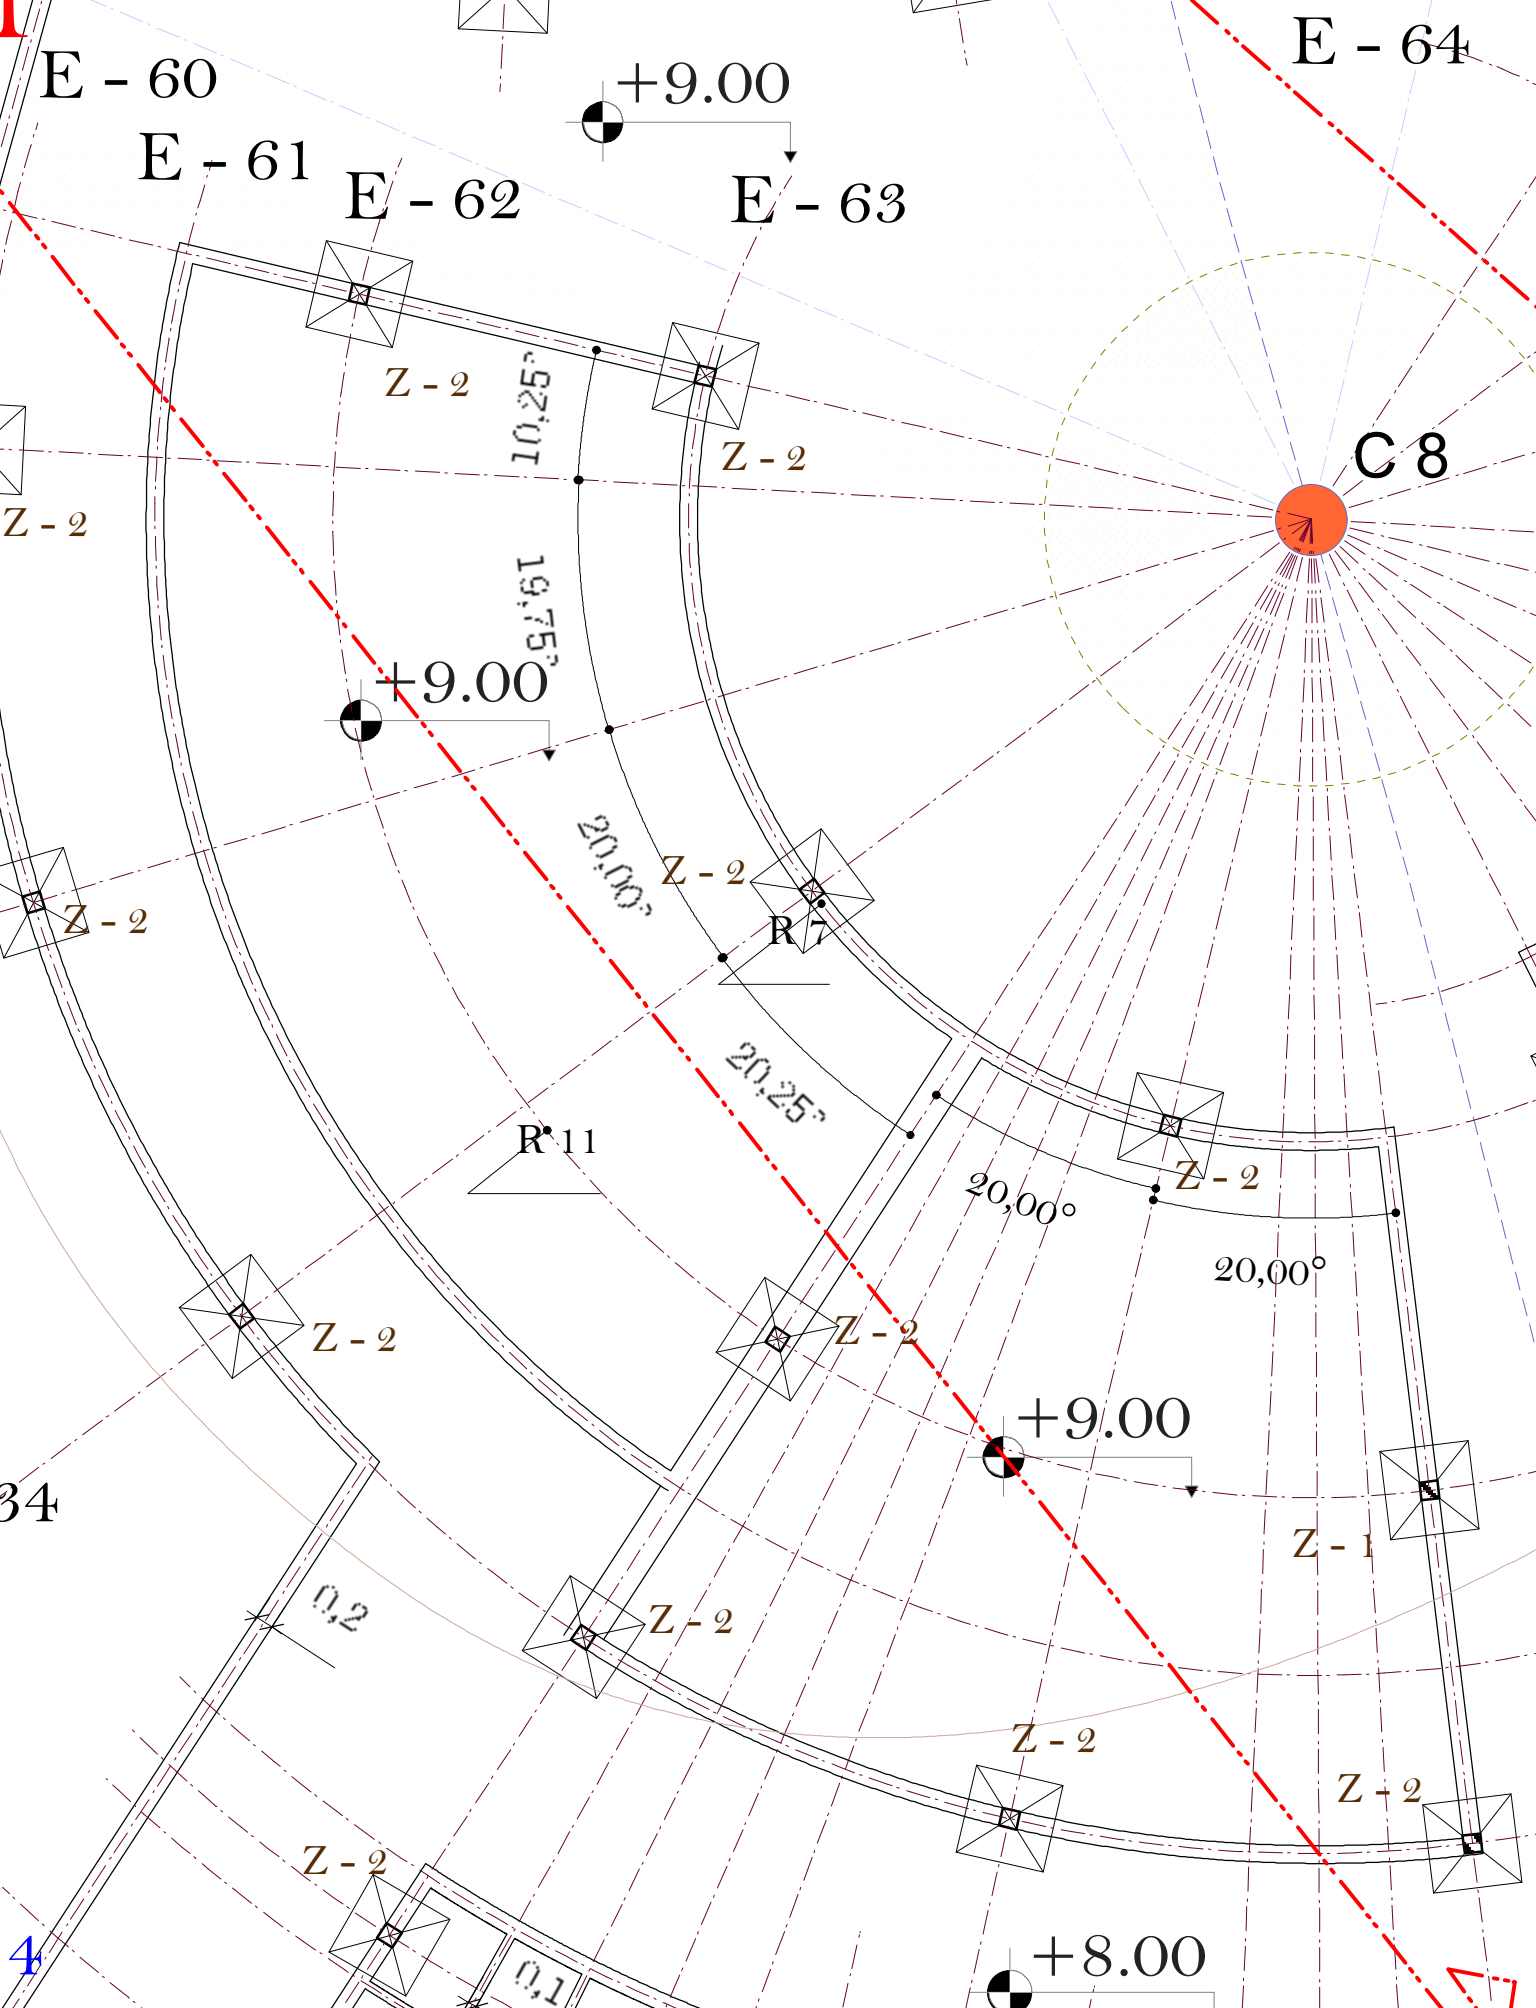


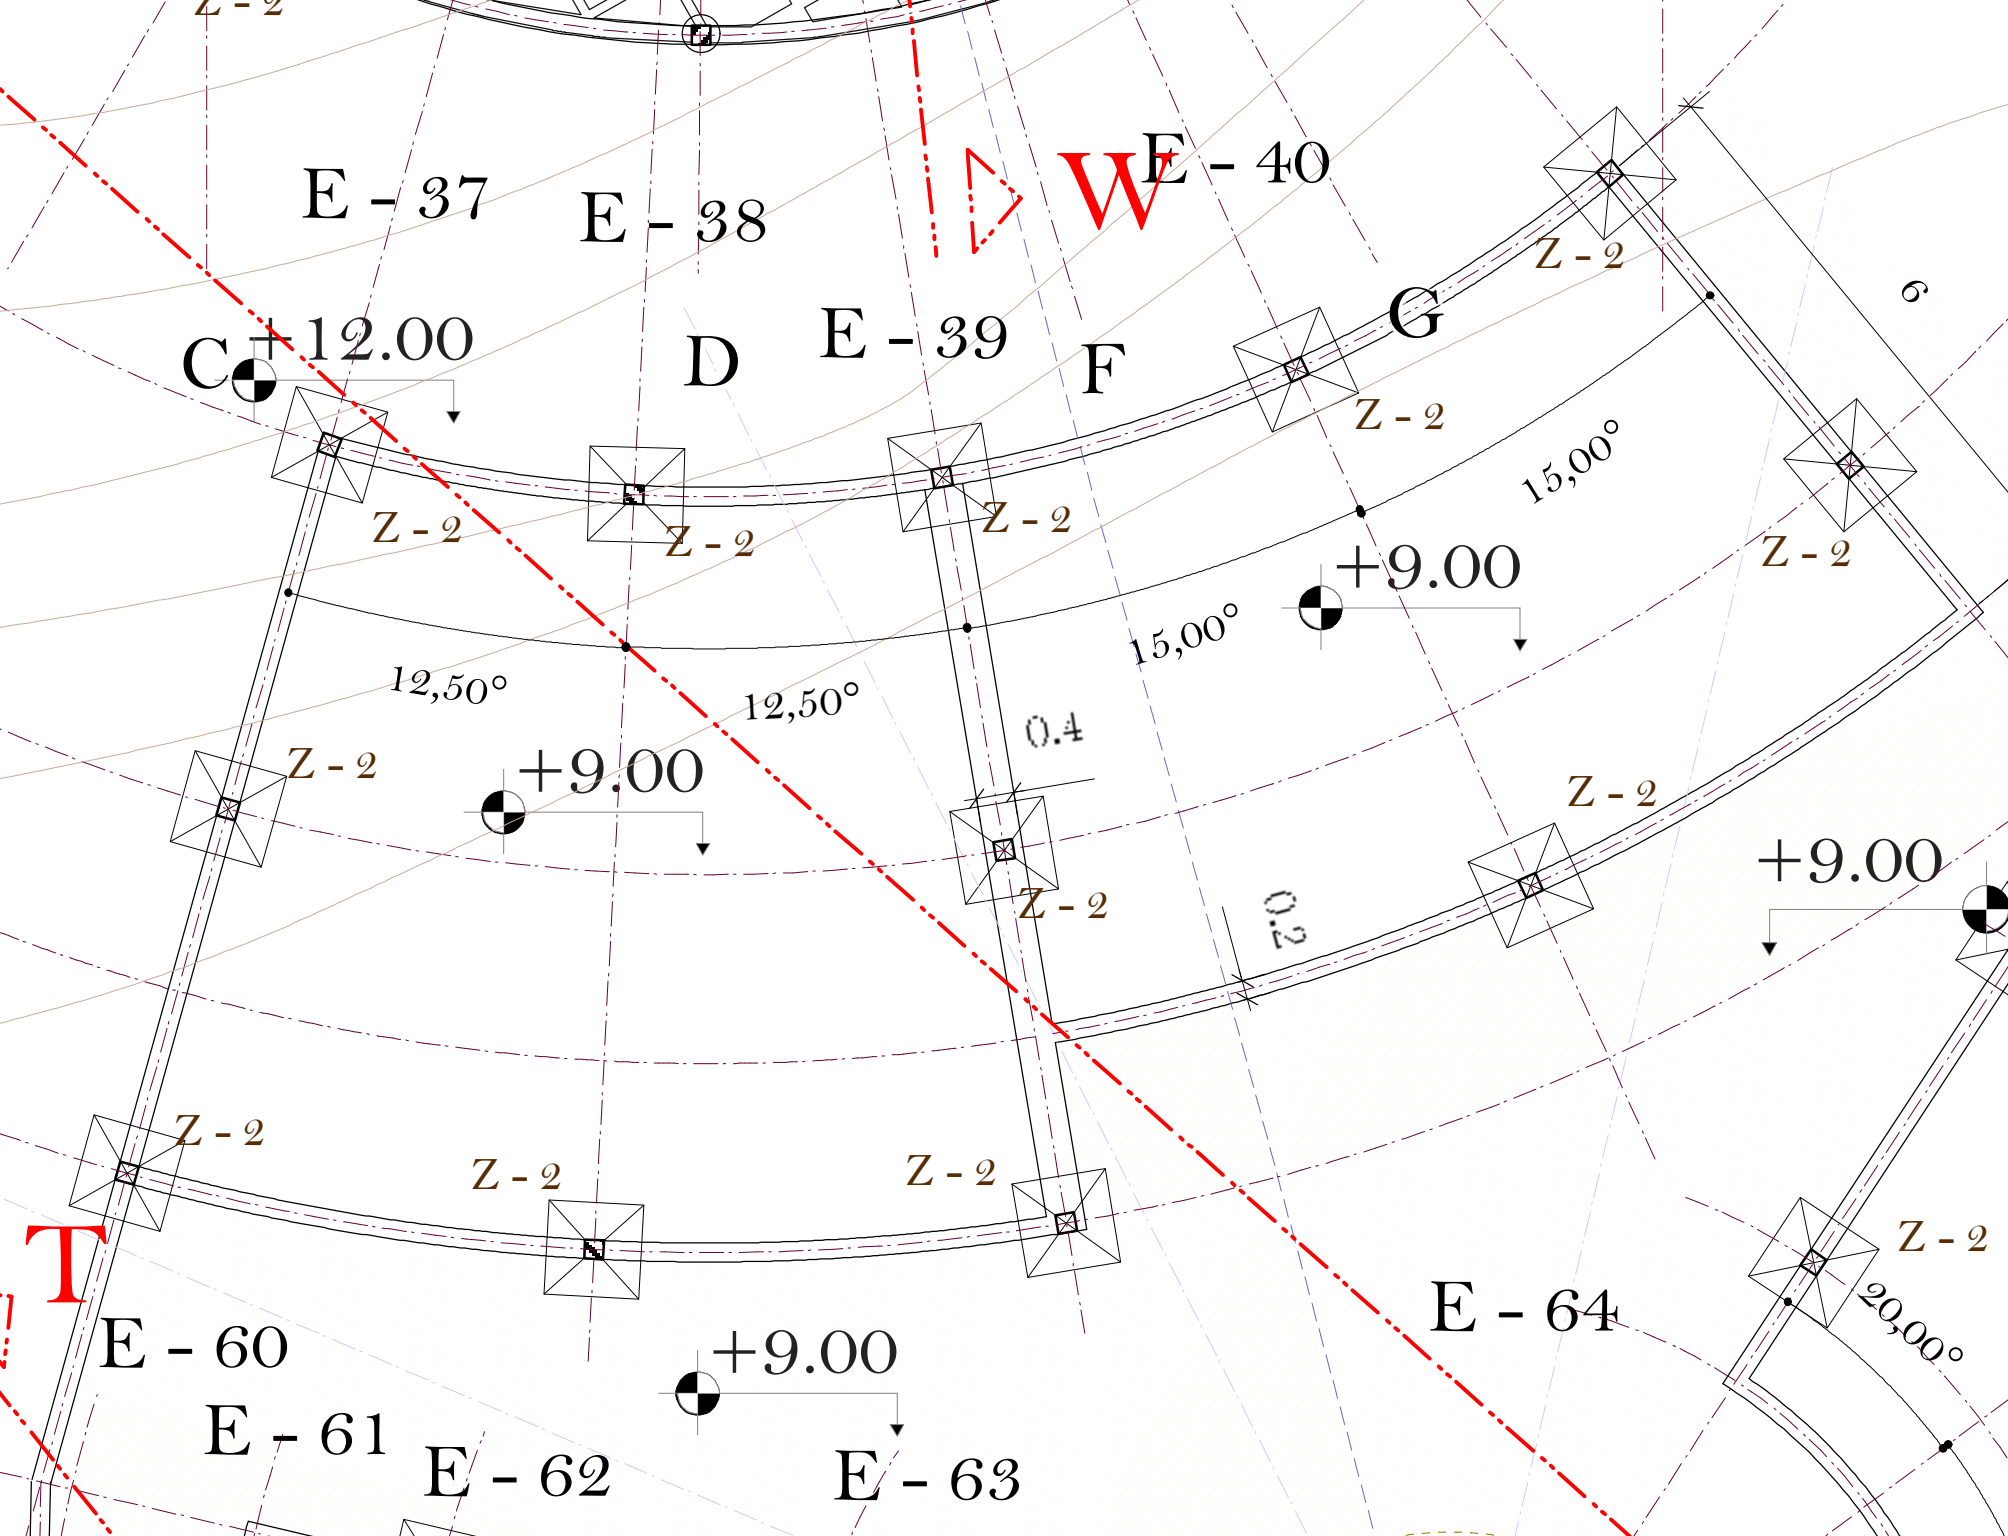


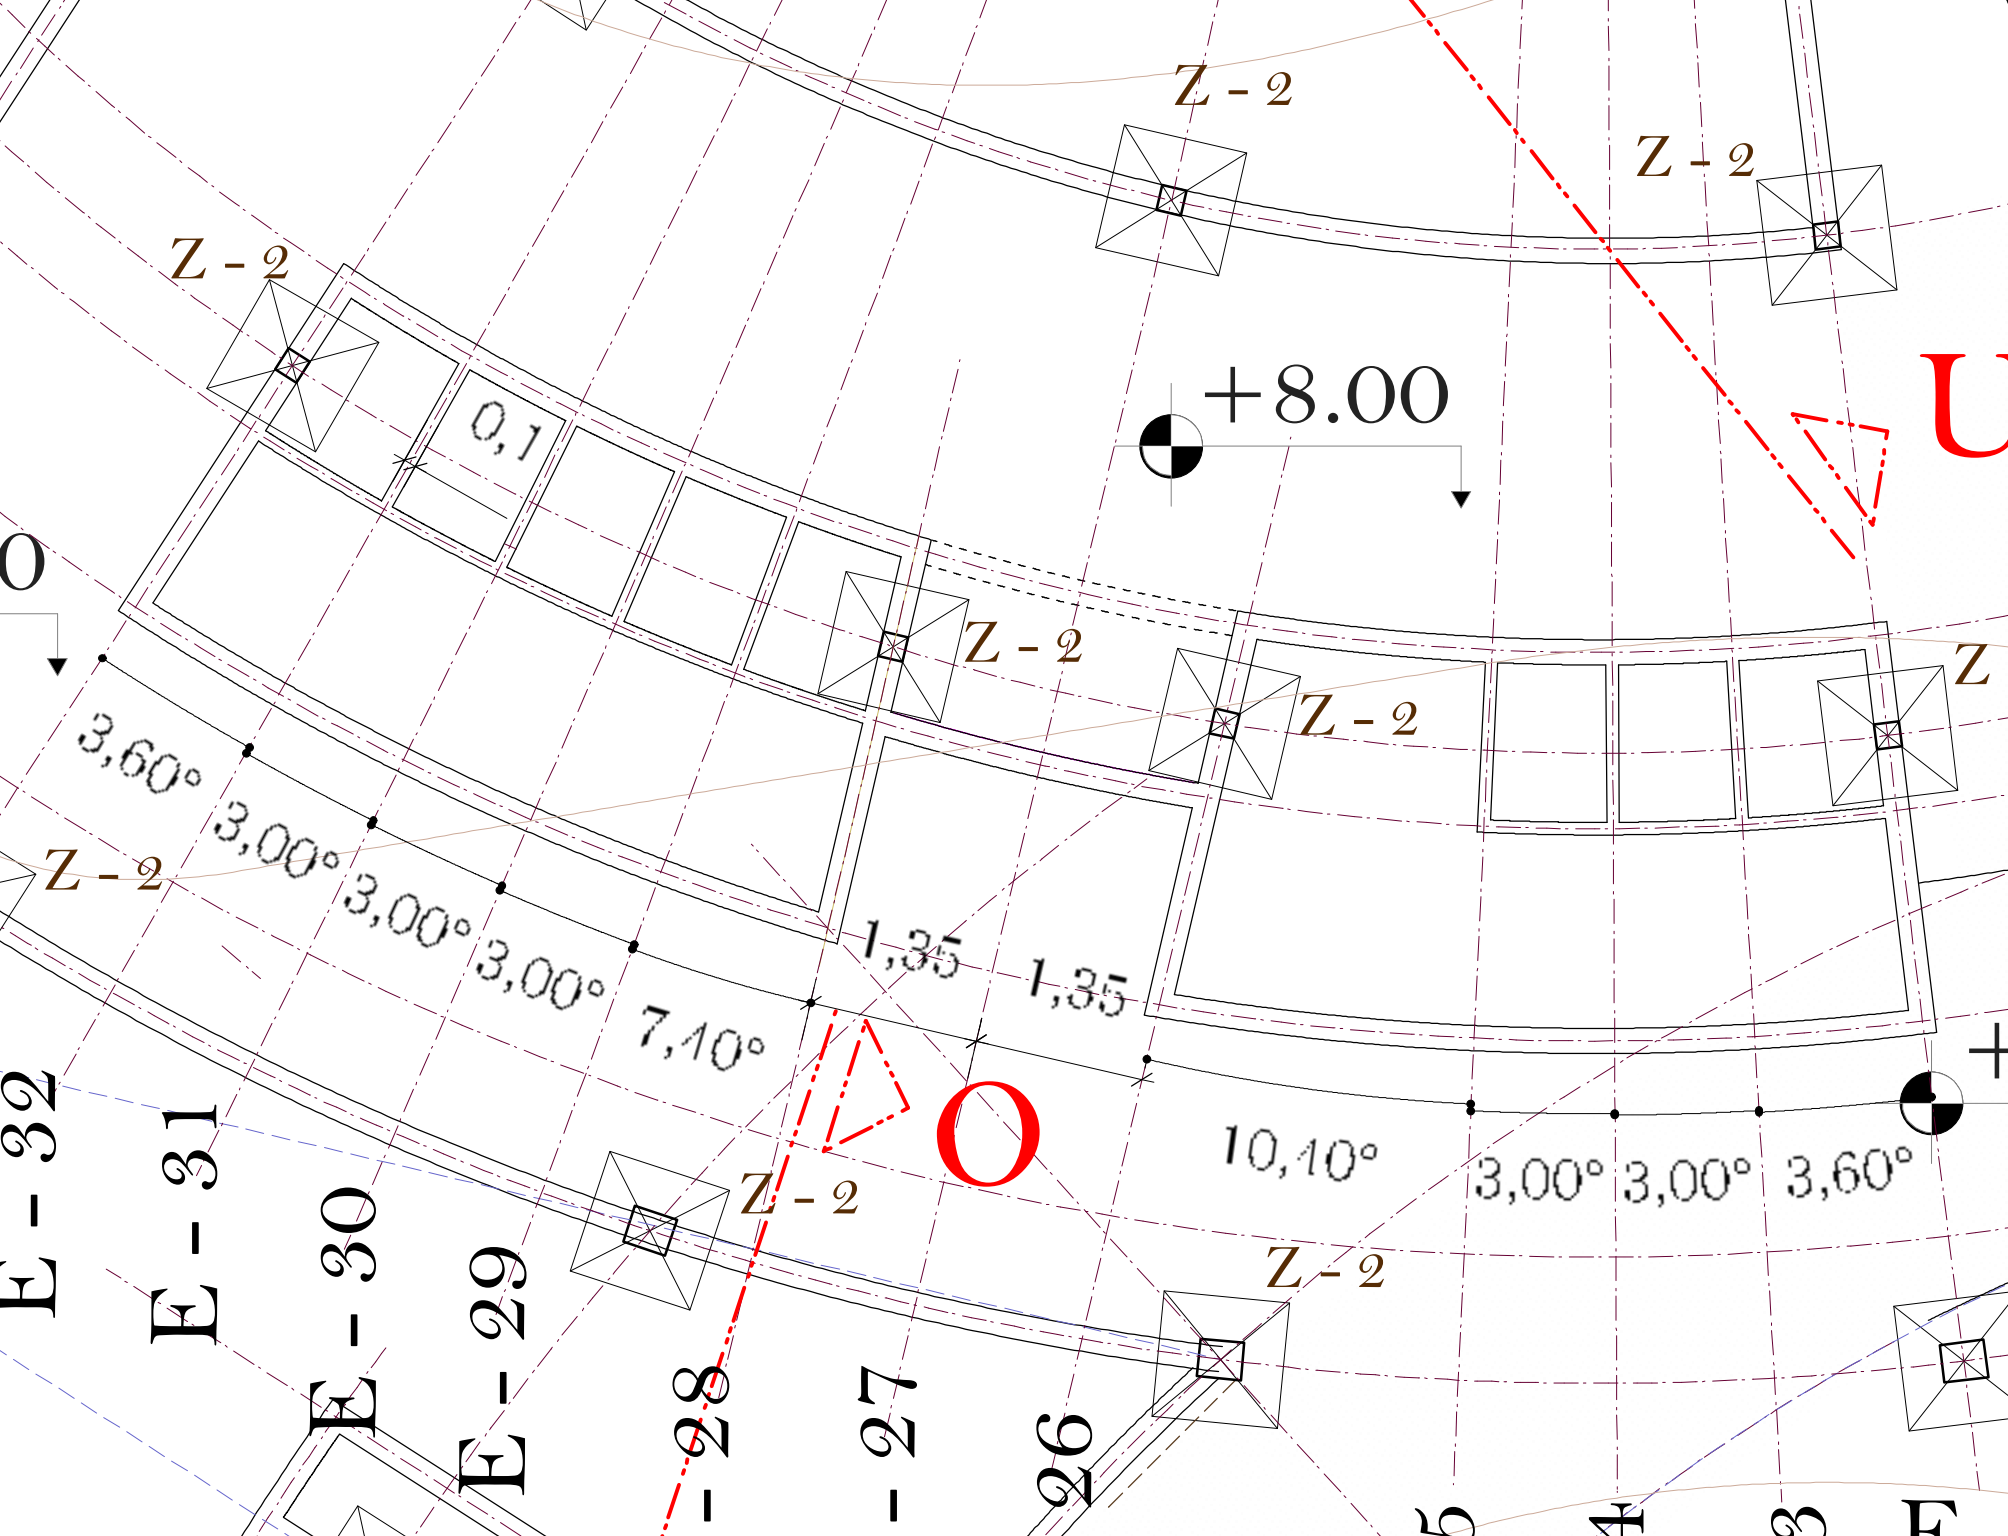


M

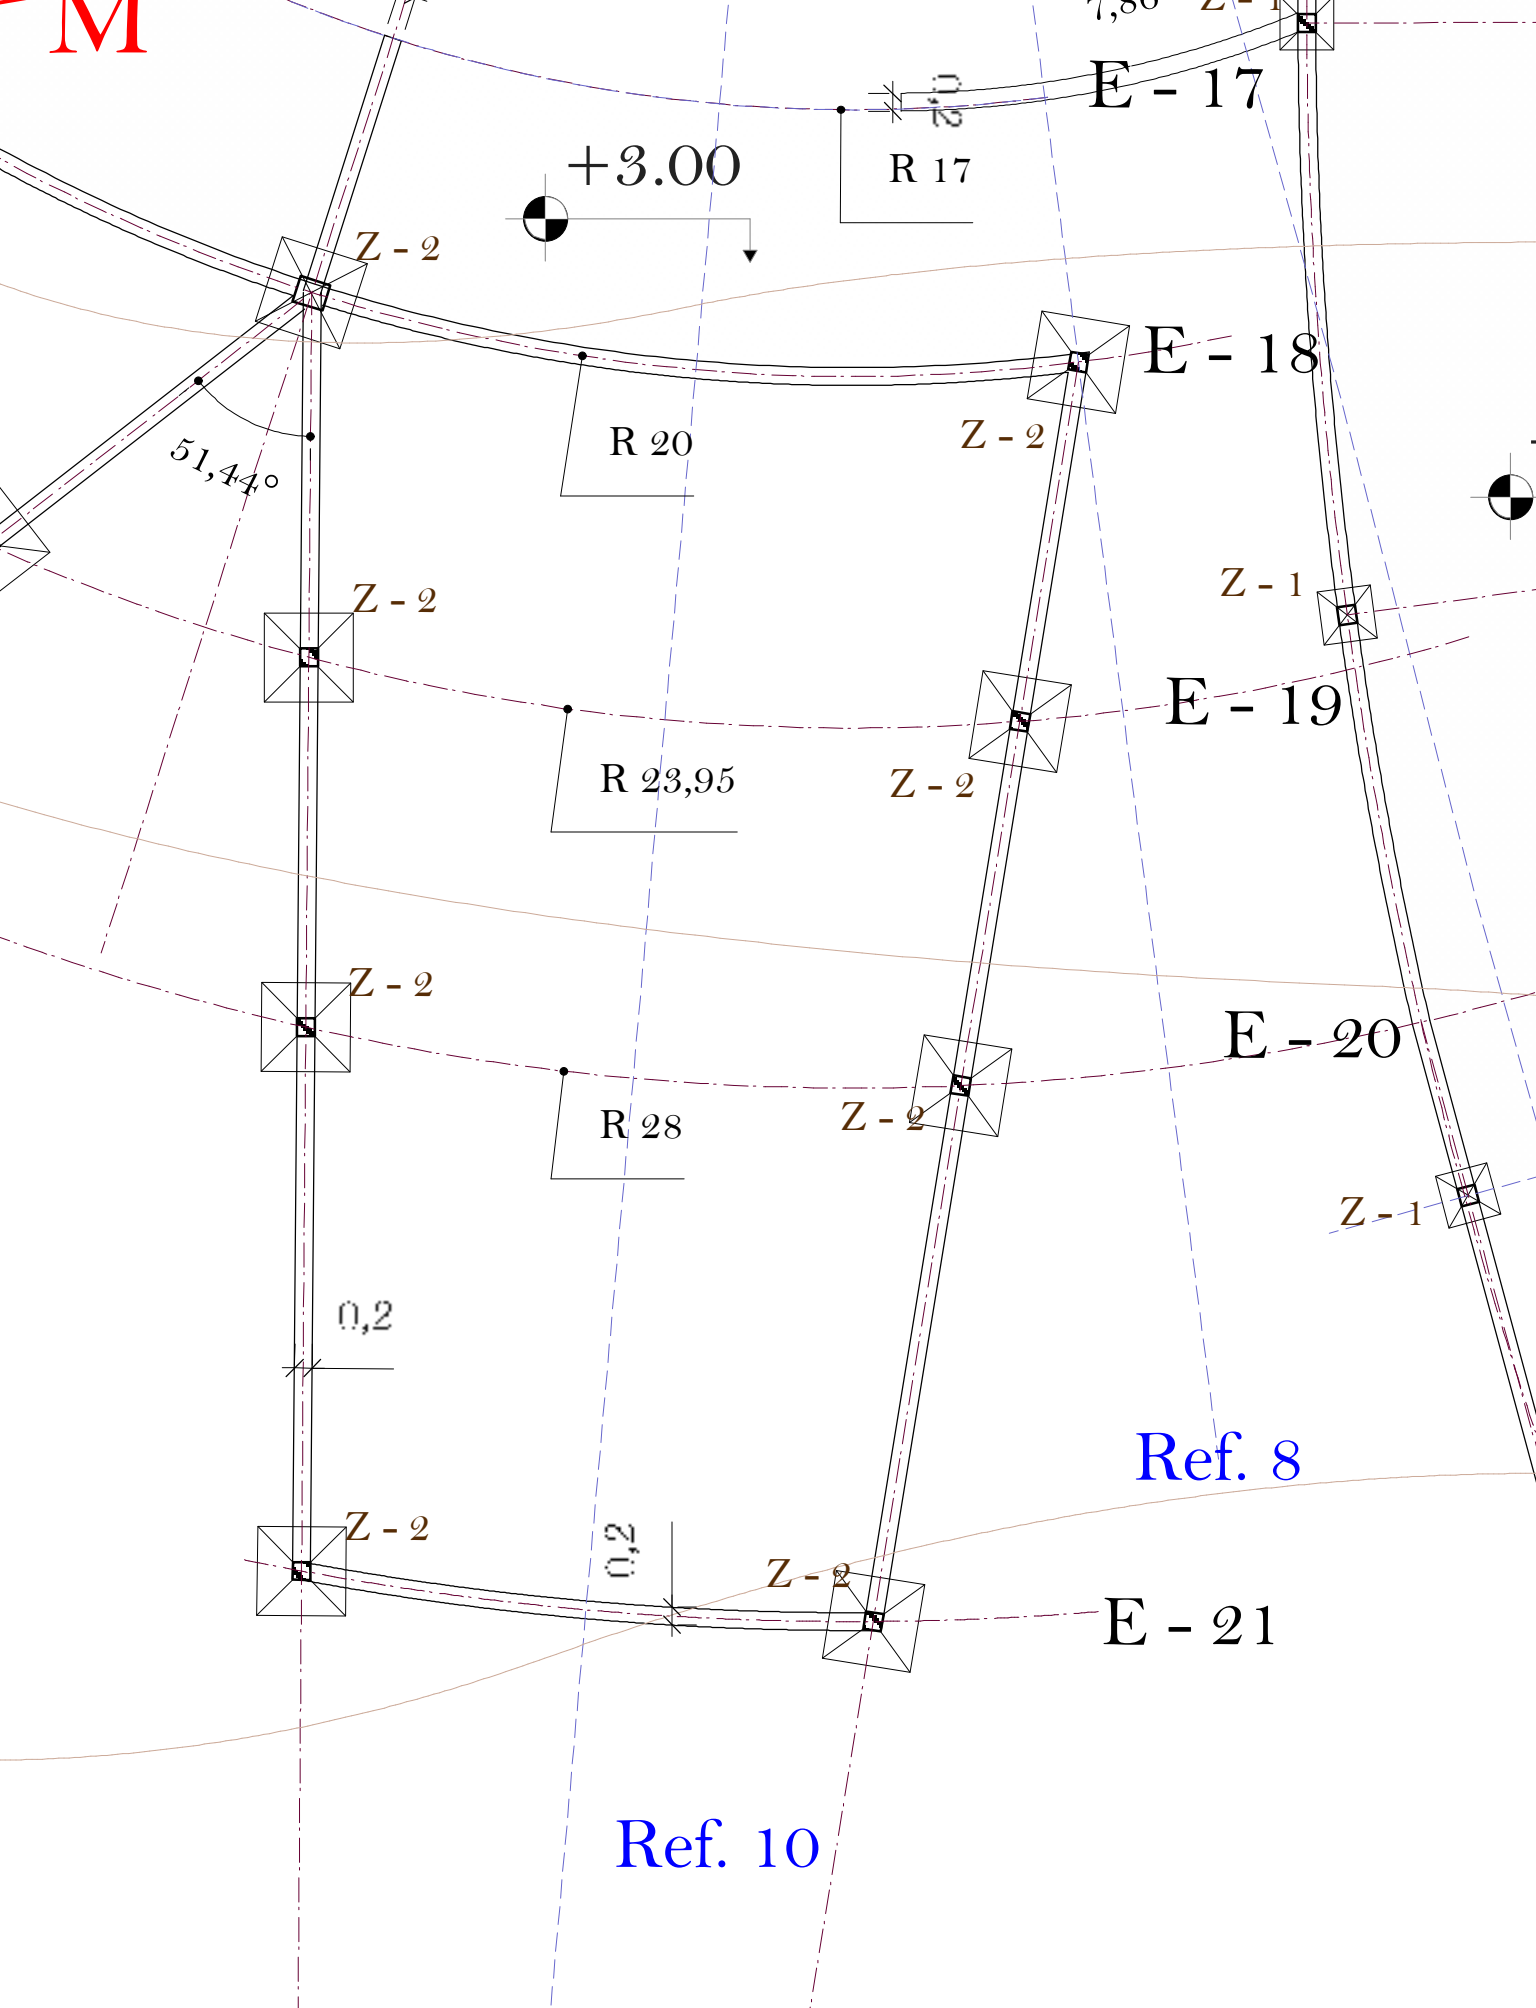

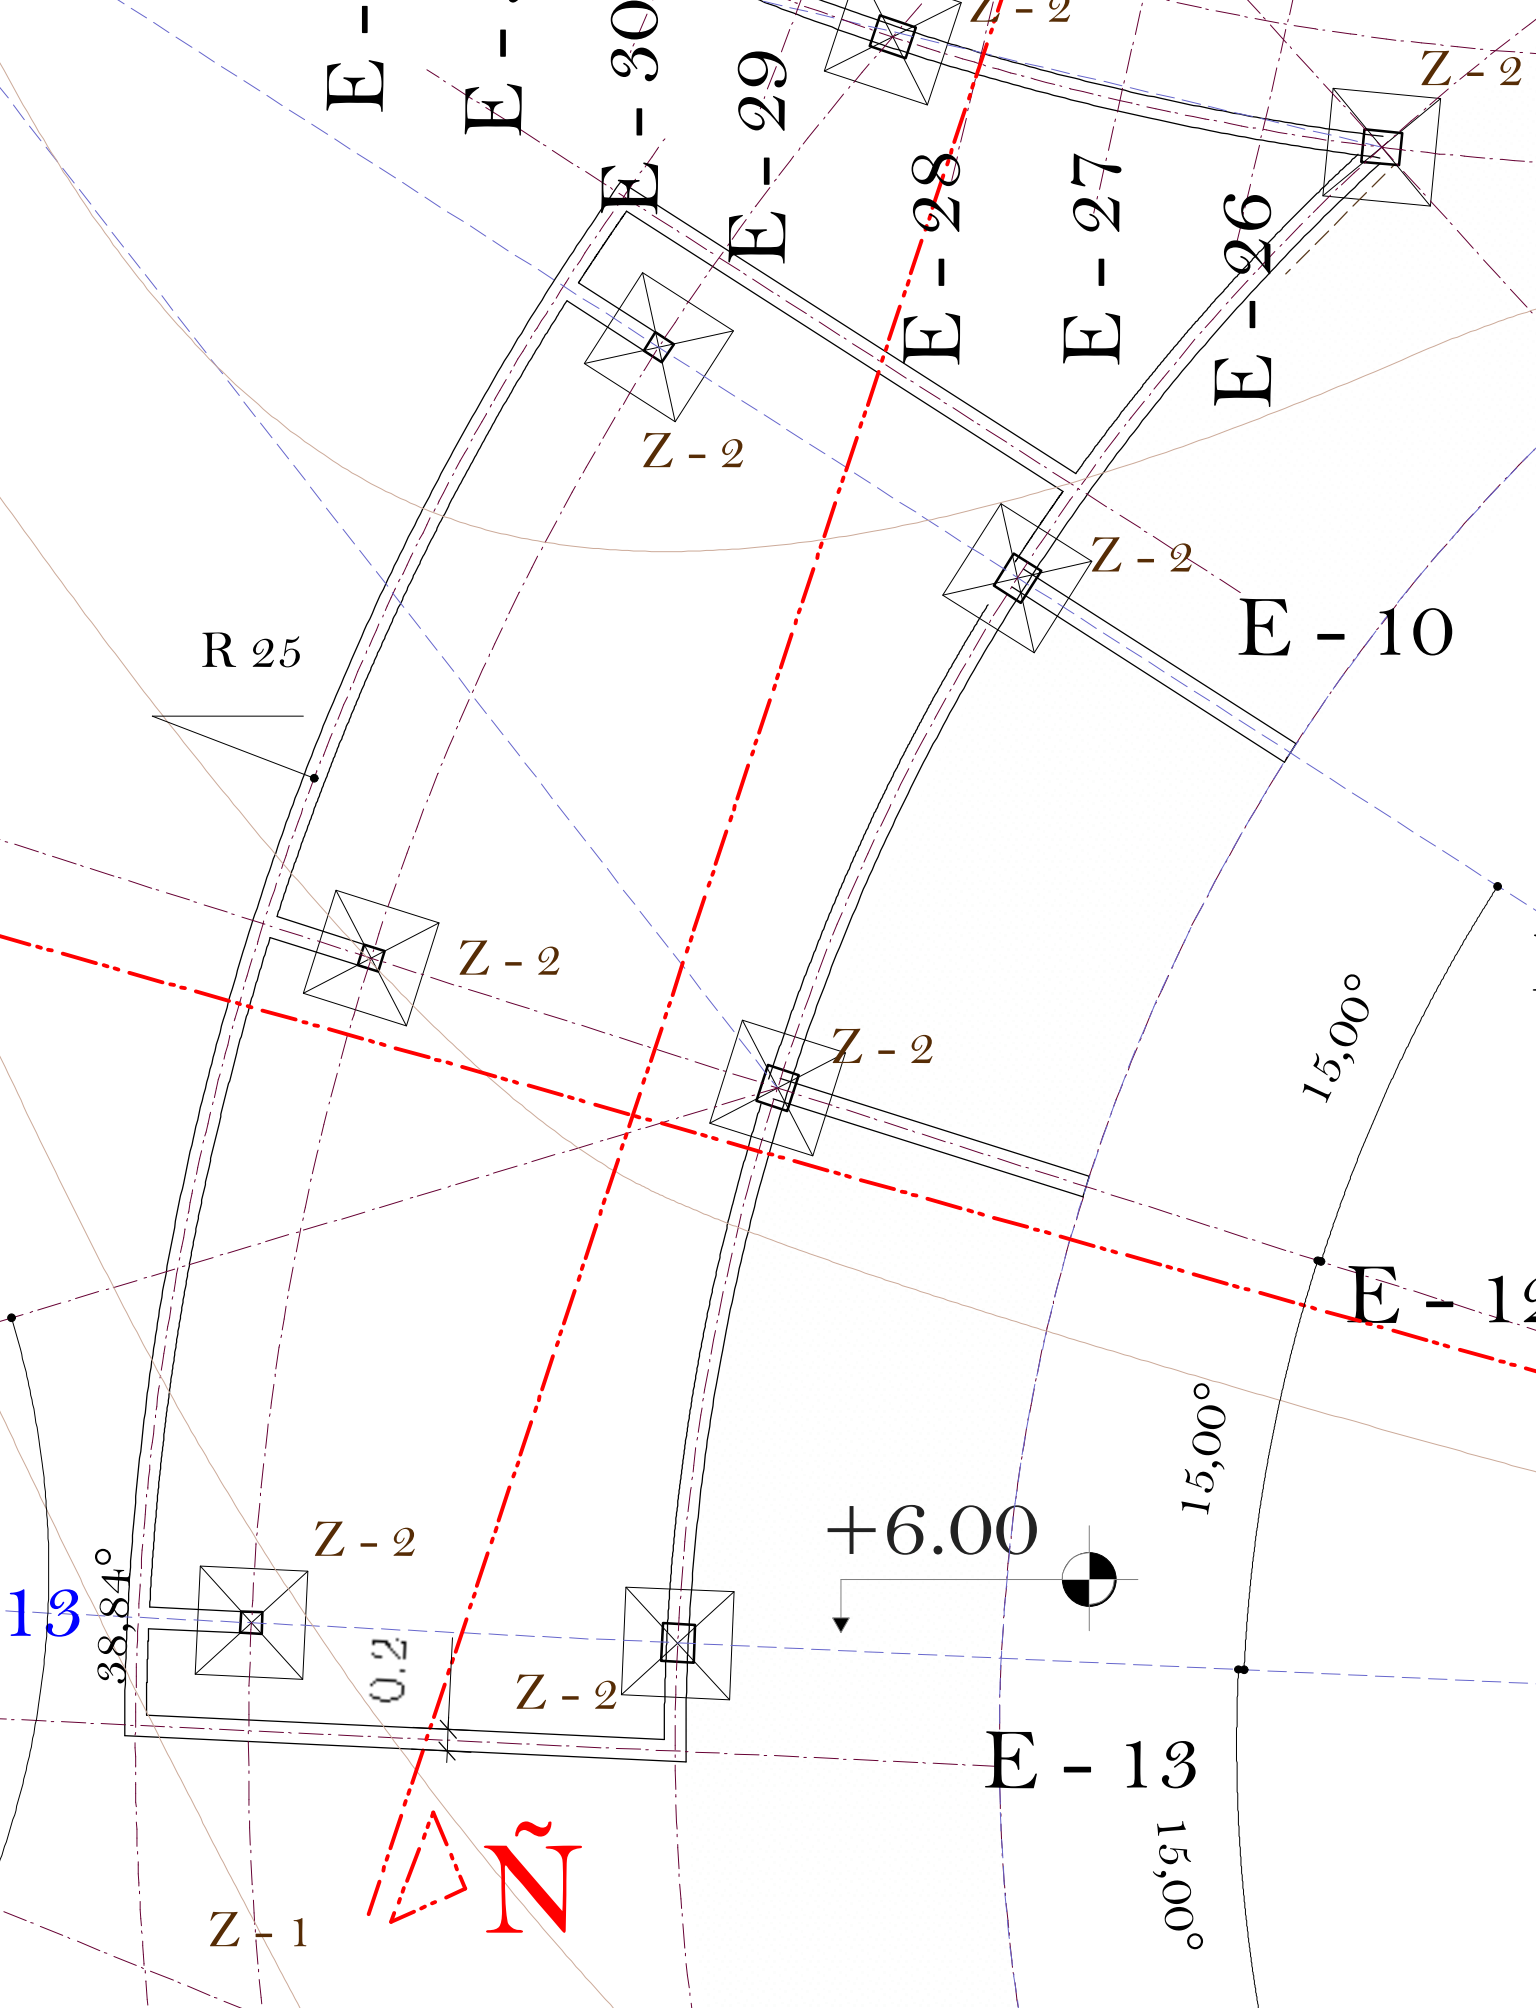


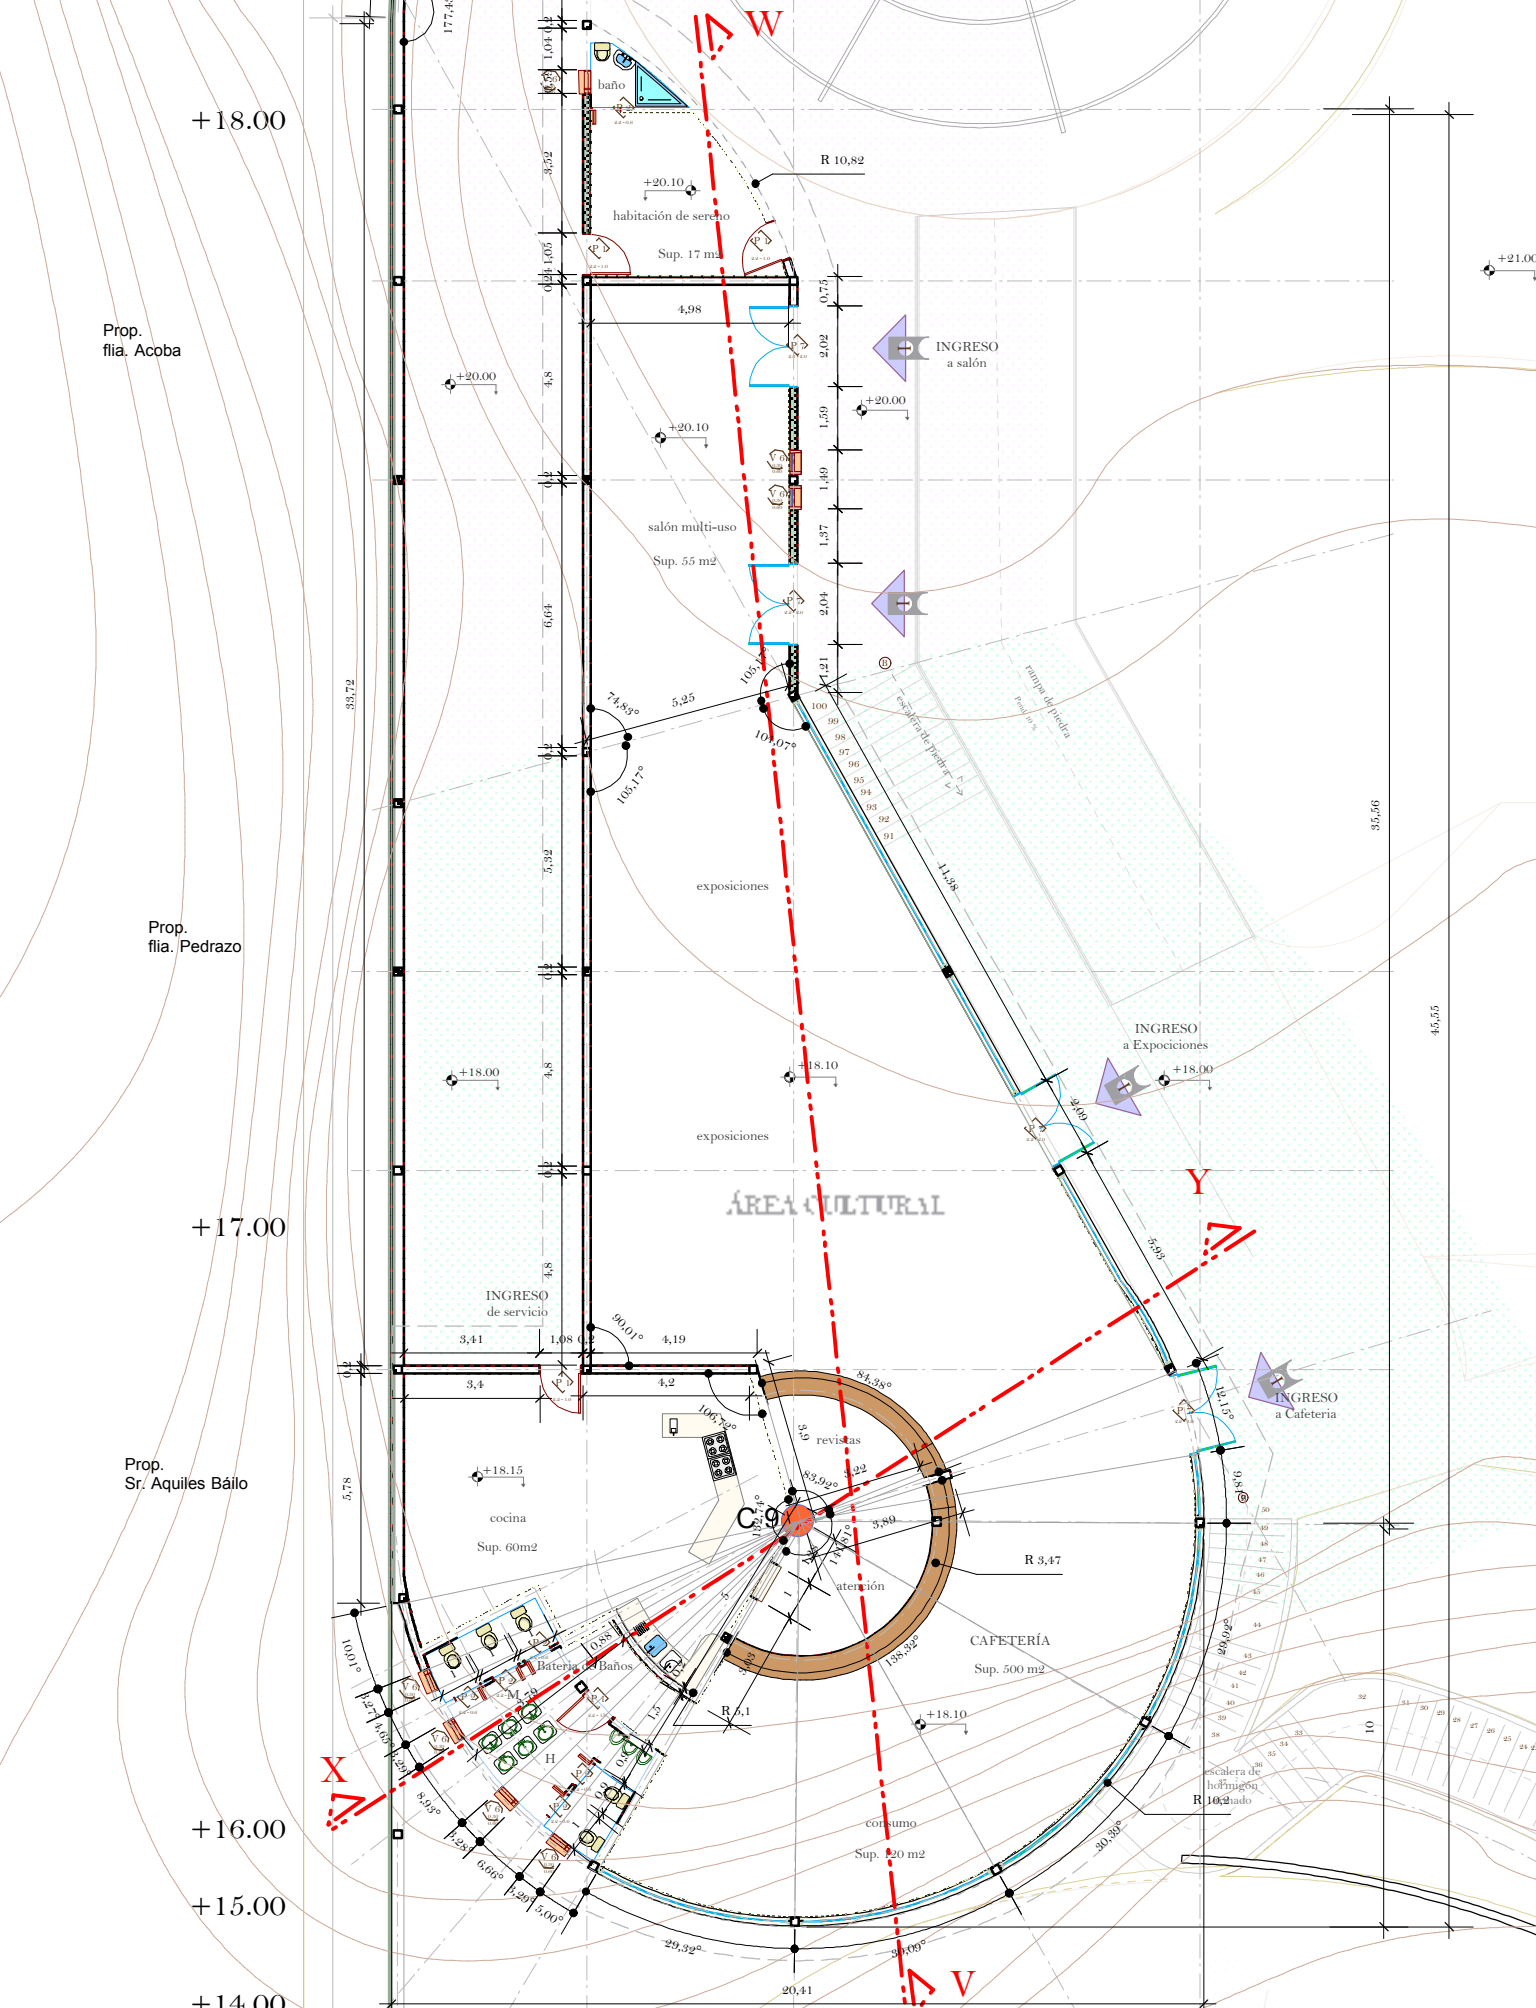


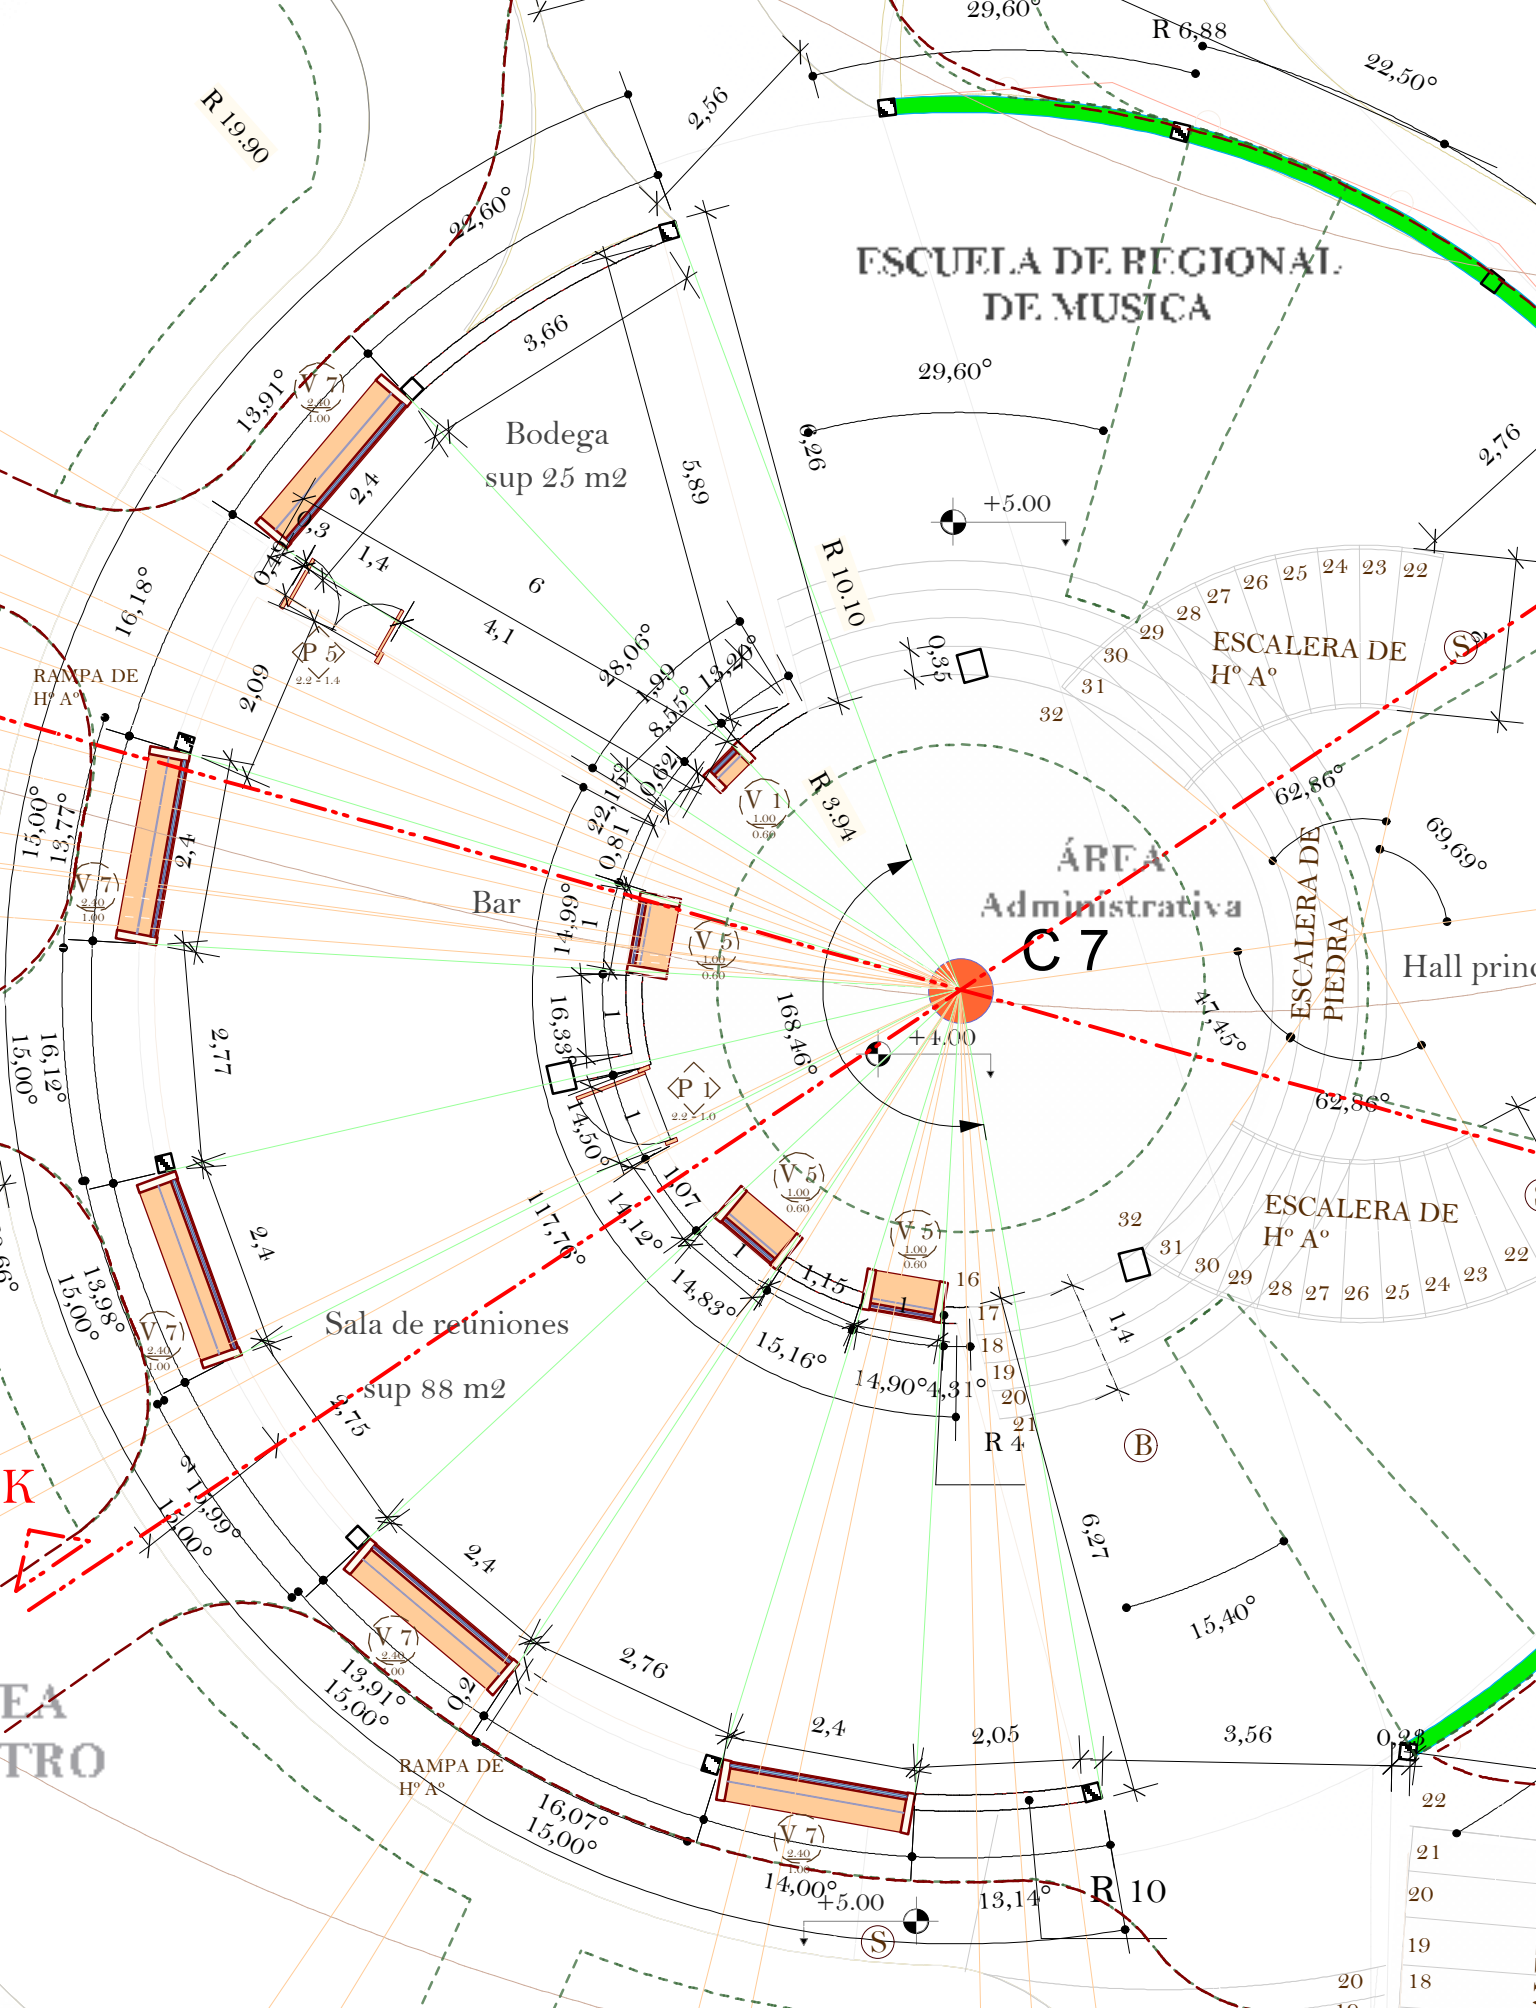





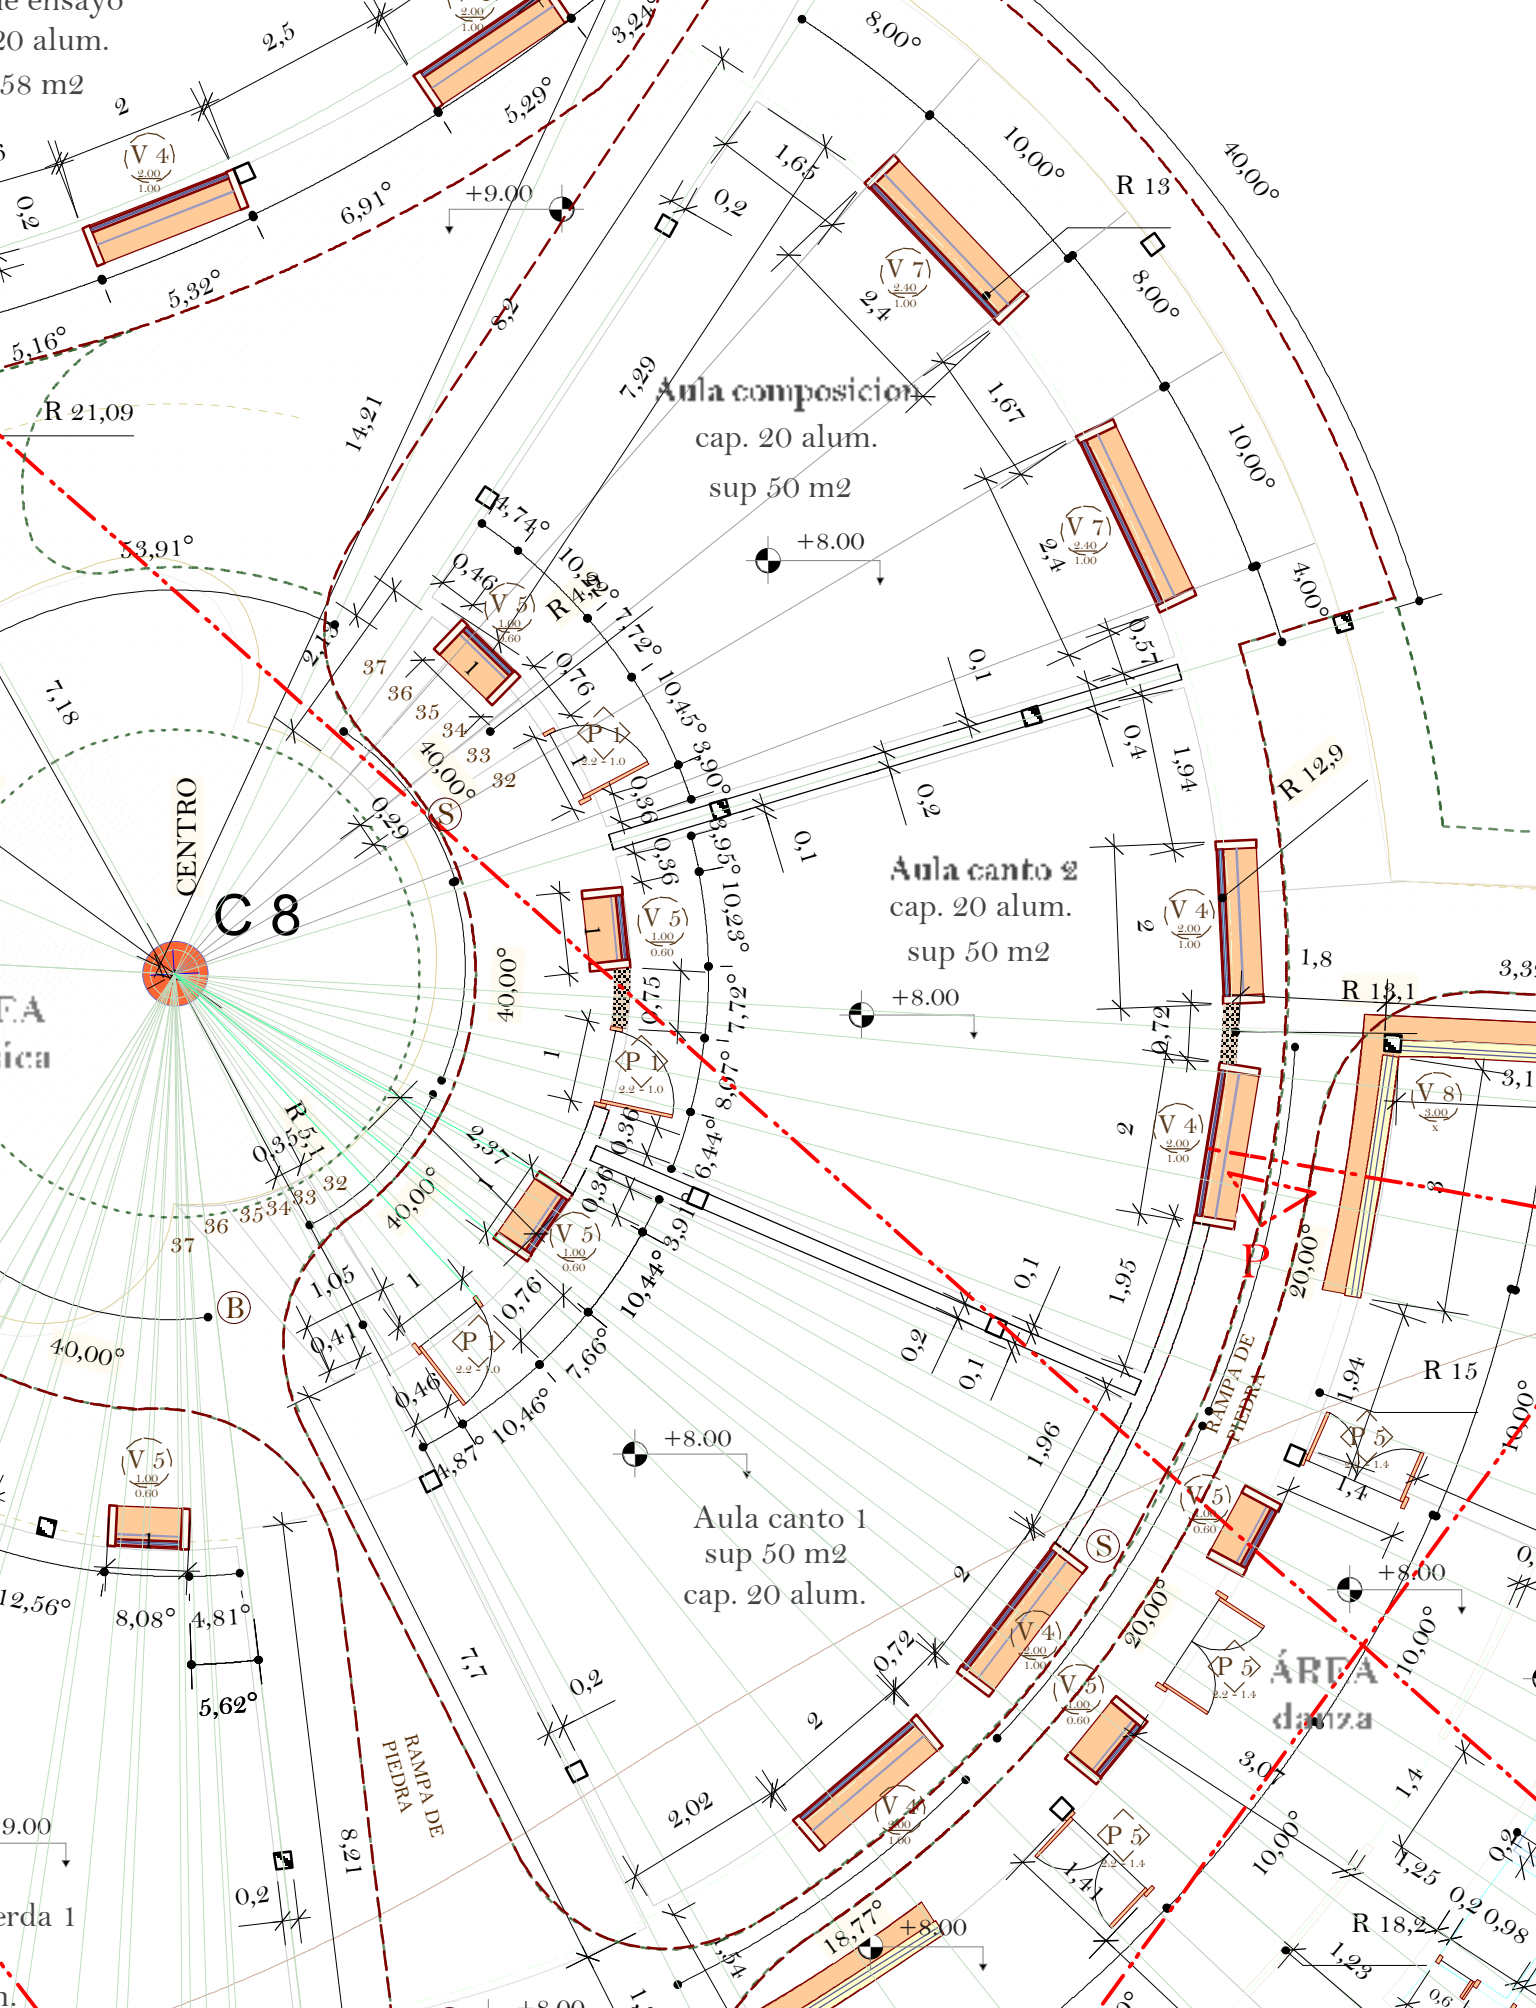

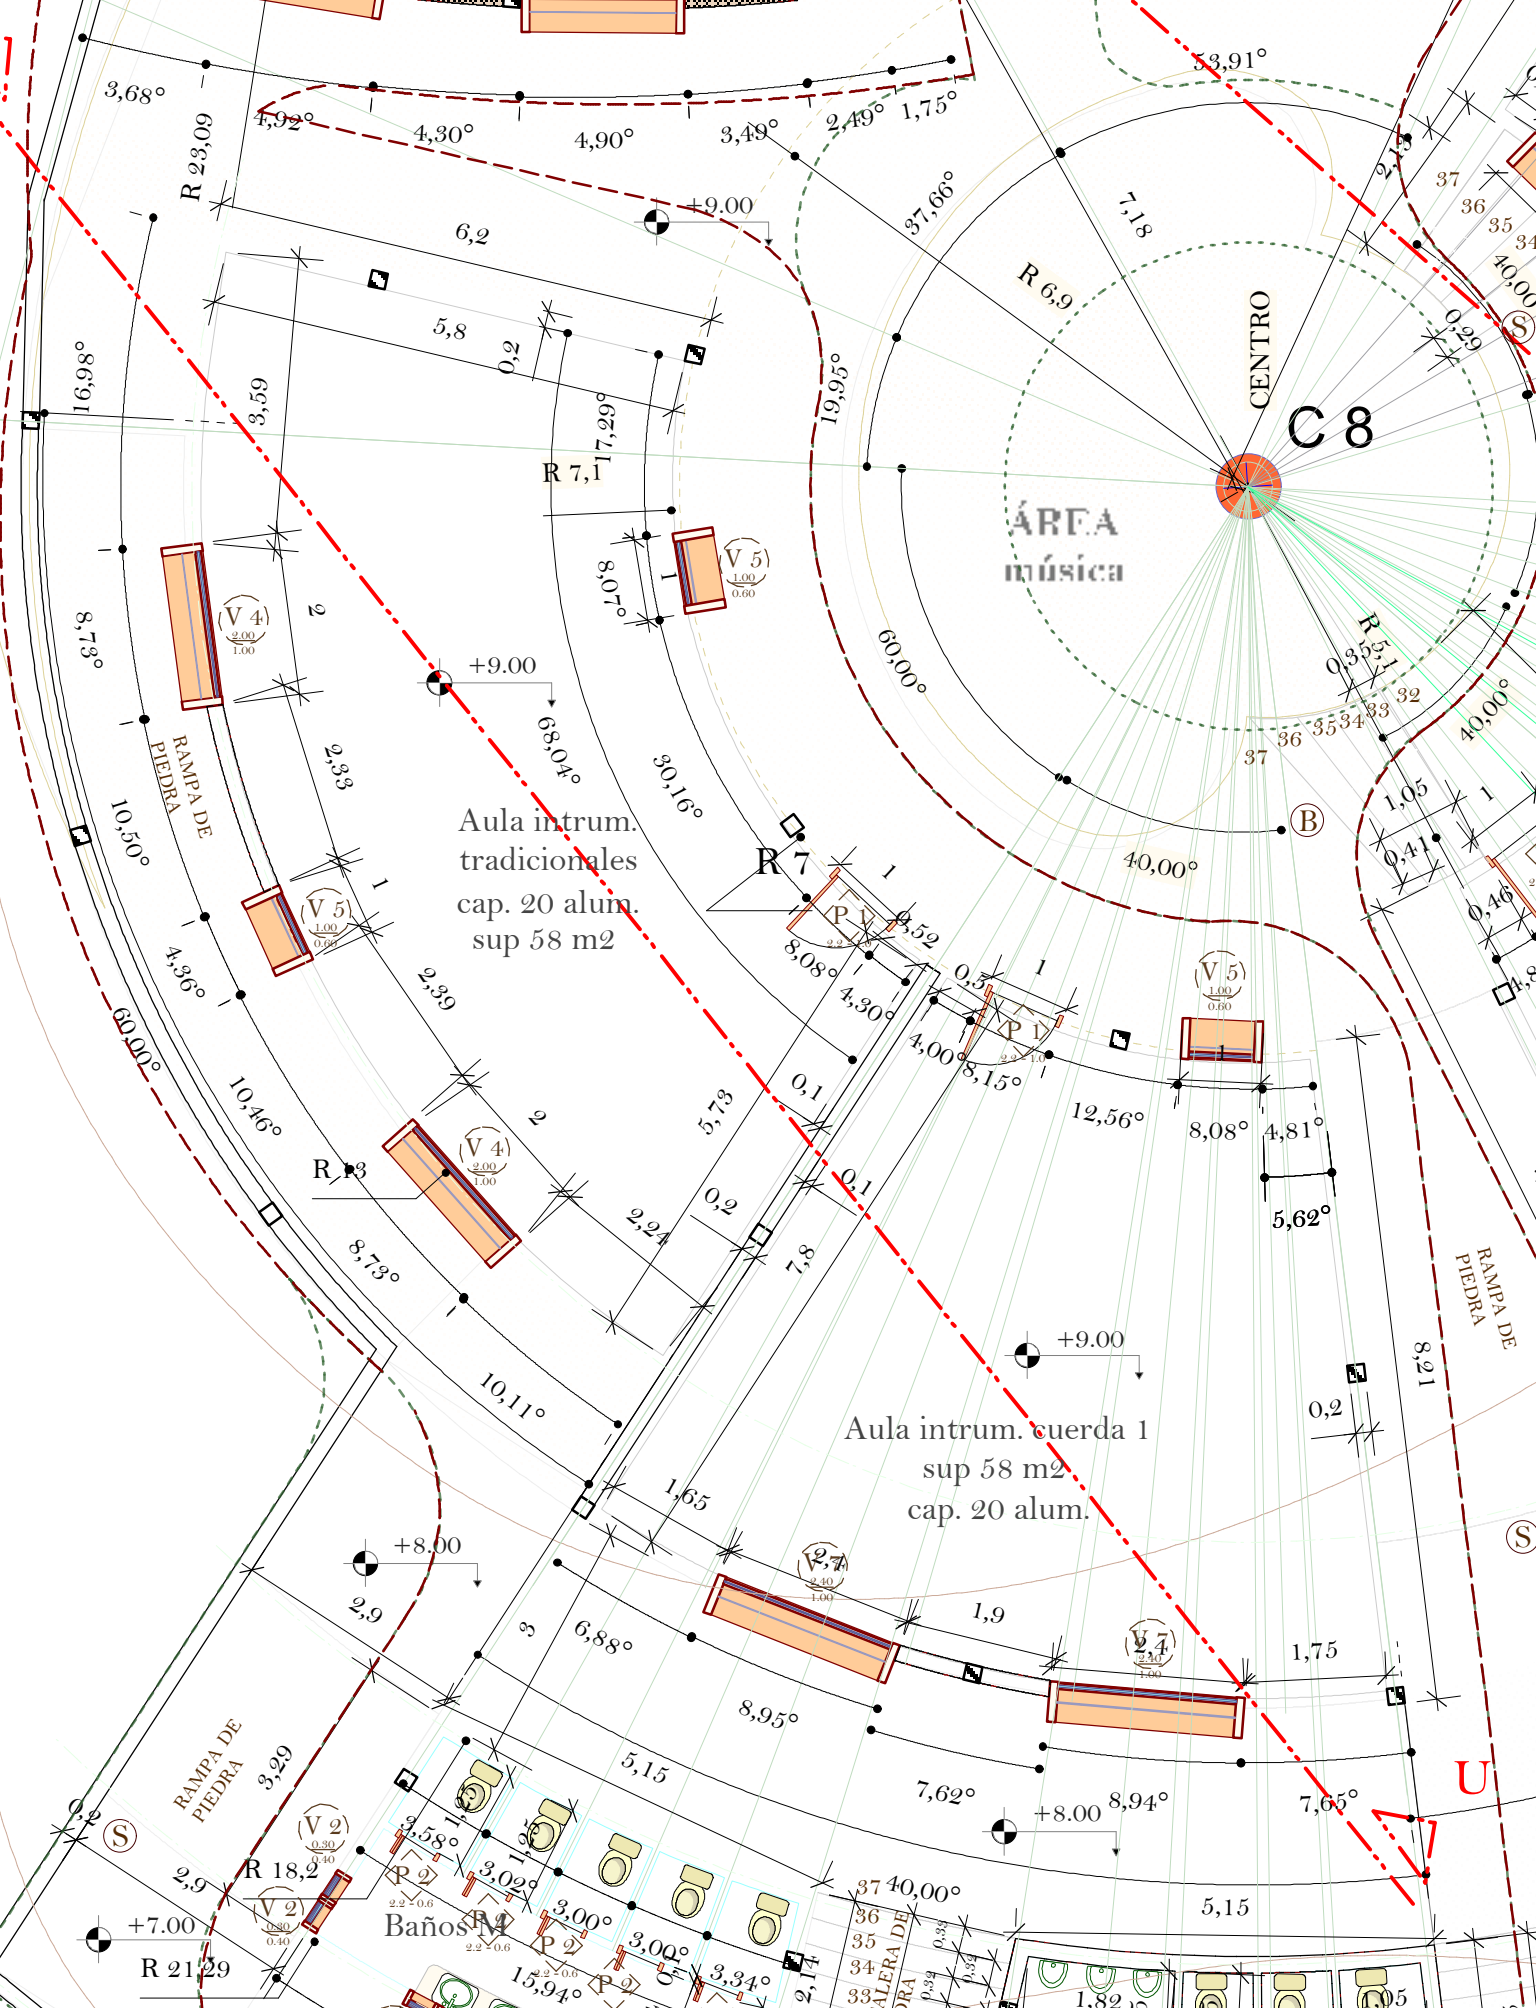

Aula intrum. tradicionales  
cap. 20 alum.  
sup 58 m<sup>2</sup>

Aula intrum. cuerda 1  
sup 58 m<sup>2</sup>  
cap. 20 alum.

Baños

ÁREA música

CENTRO  
C8

RAMPA DE  
PIEDRA

RAMPA DE  
PIEDRA

RAMPA DE  
PIEDRA

RAMPA DE  
PIEDRA

R 23,09

R 7,1

R 6,9

R 7,3

R 18,2

R 21,29

C8

B

S

U

V 4  
2,00  
1,00

V 5  
1,00  
0,60

V 5  
1,00  
0,60

V 4  
2,00  
1,00

V 5  
1,00  
0,60

V 7  
2,40  
1,00

V 7  
2,40  
1,00

V 2  
0,90  
0,40

V 2  
0,90  
0,40

V 2  
0,90  
0,40

V 2  
0,90  
0,40

V 2  
0,90  
0,40

V 2  
0,90  
0,40

V 2  
0,90  
0,40

V 2  
0,90  
0,40

V 2  
0,90  
0,40

V 2  
0,90  
0,40

V 2  
0,90  
0,40

P 1

P 1

P 1

P 2

P 2

P 2

P 2

P 2

P 2

P 2

P 2

P 2

P 2

P 2

P 2

P 2

P 1

P 1

P 1

P 2

P 2

P 2

P 2

P 2

P 2

P 2

P 2

P 2

P 2

P 2

P 2

P 2

P 1

P 1

P 1

P 2

P 2

P 2

P 2

P 2

P 2

P 2

P 2


P 2

P 2

P 2

P 2

P 2

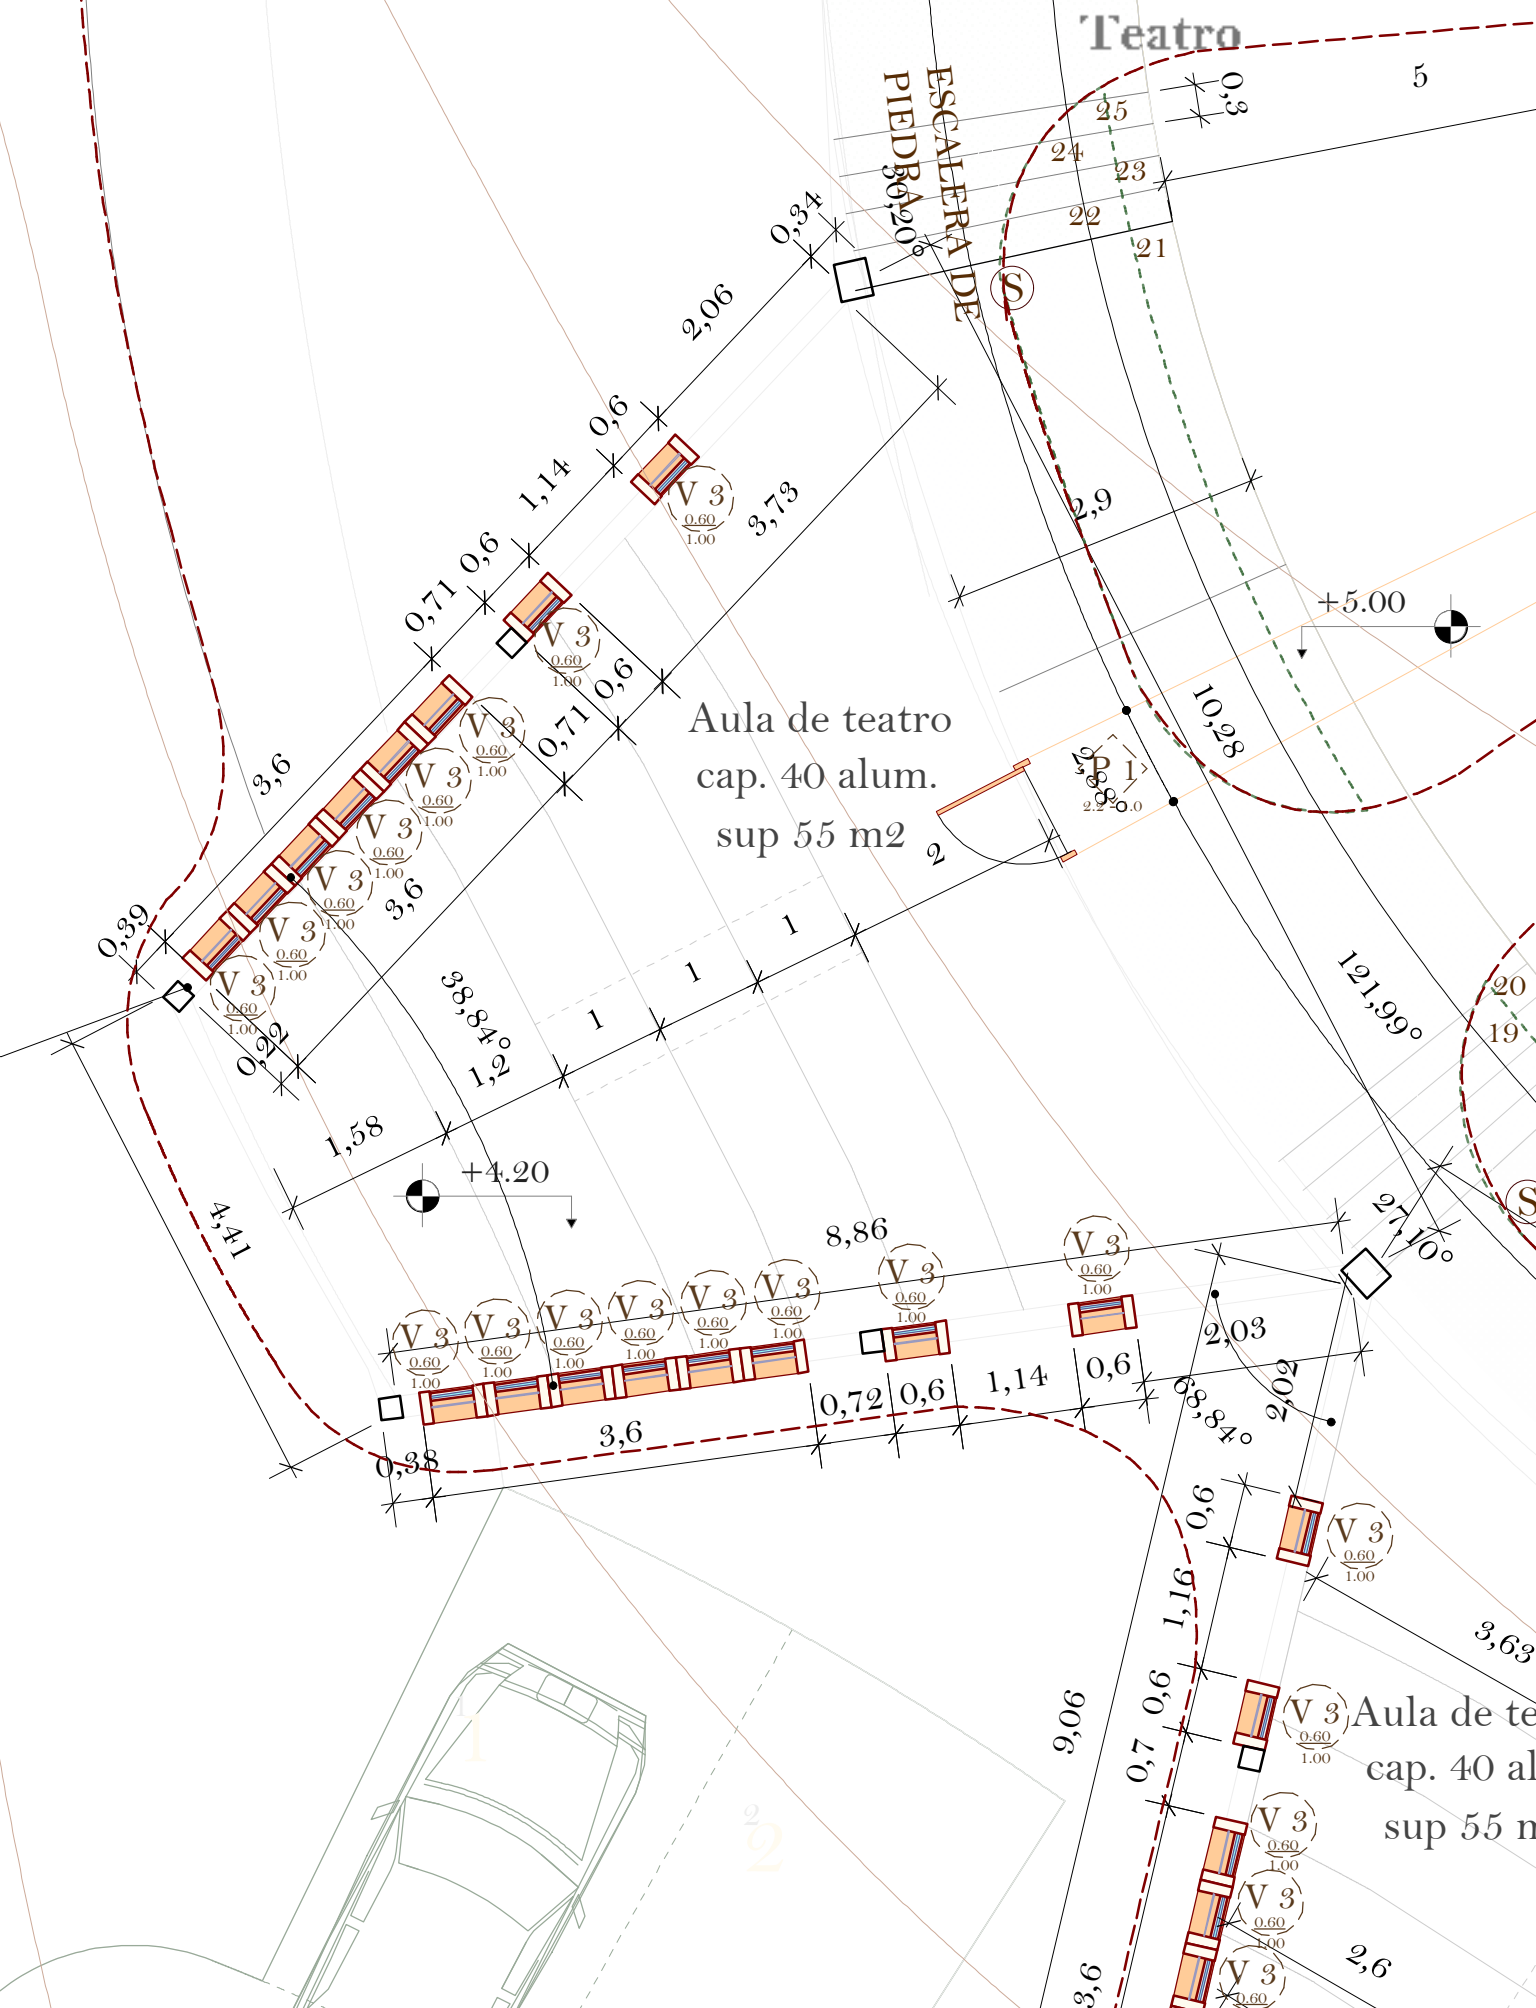

Teatro

ESCALERA DE  
PIEDRA

Aula de teatro  
cap. 40 alum.  
sup 55 m<sup>2</sup>

+5.00

+4.20

Aula de te  
cap. 40 al  
sup 55 m

Aula intrum. cuerda 1  
sup 58 m<sup>2</sup>  
cap. 20 alum.



RAMPA DE PIEDRA

ESCALERA DE PIEDRA

ÁREA servicios

RAMPA DE H° A°

ESCALERA DE PIEDRA



+8.00

+8.00

+7.10

+7.00

ÁREA  
servicios

RAMPA DE  
H° A°

ESCALERA  
DE H° A°

Deposito  
sup 20 m2

R 25


+6.60

V 7  
2.40  
1.00  
Taller de  
esenografia  
sup 40 m2  
cap. 15 alum.

+6.10

V 4  
2.00  
1.00

+6.00

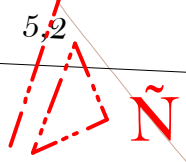

ÁREA

