

PLANOS ARQUITECTÓNICOS.

Planimetría general.-



CALLE CERRUTO


AV. SAN ANTONIO

SAN ANDRES


PLANIMETRIA GENERAL Es. 1:200




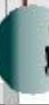

Plantas Amobladas y Acotadas.-

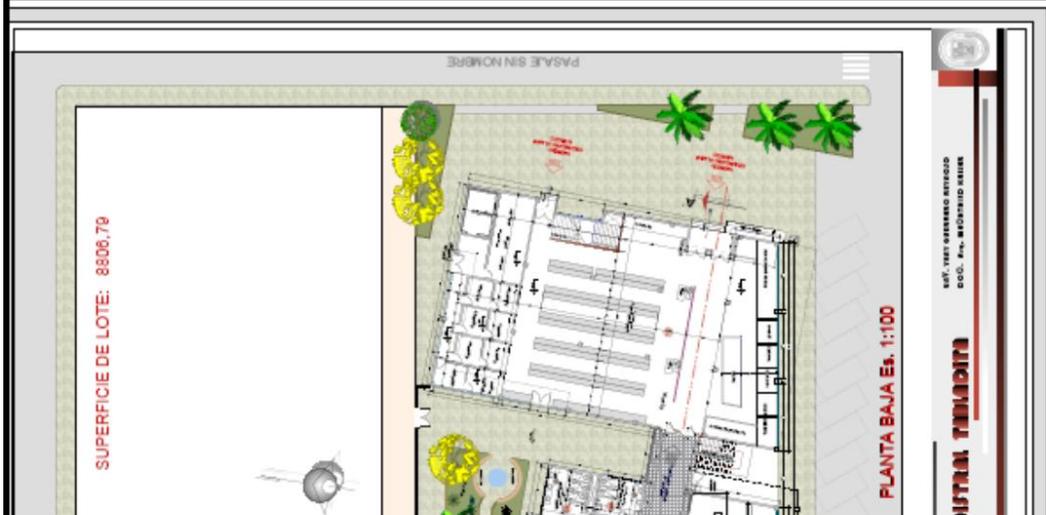

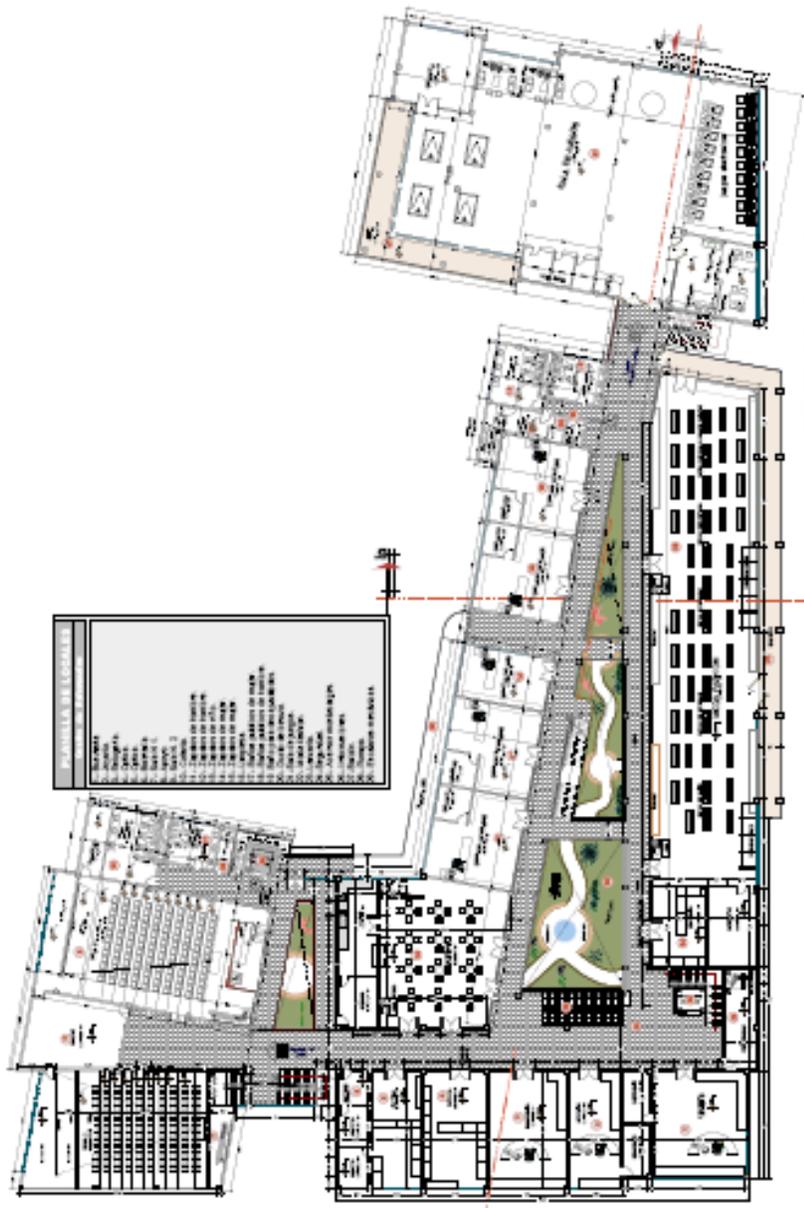




PRIMER PISO Es. 1:100



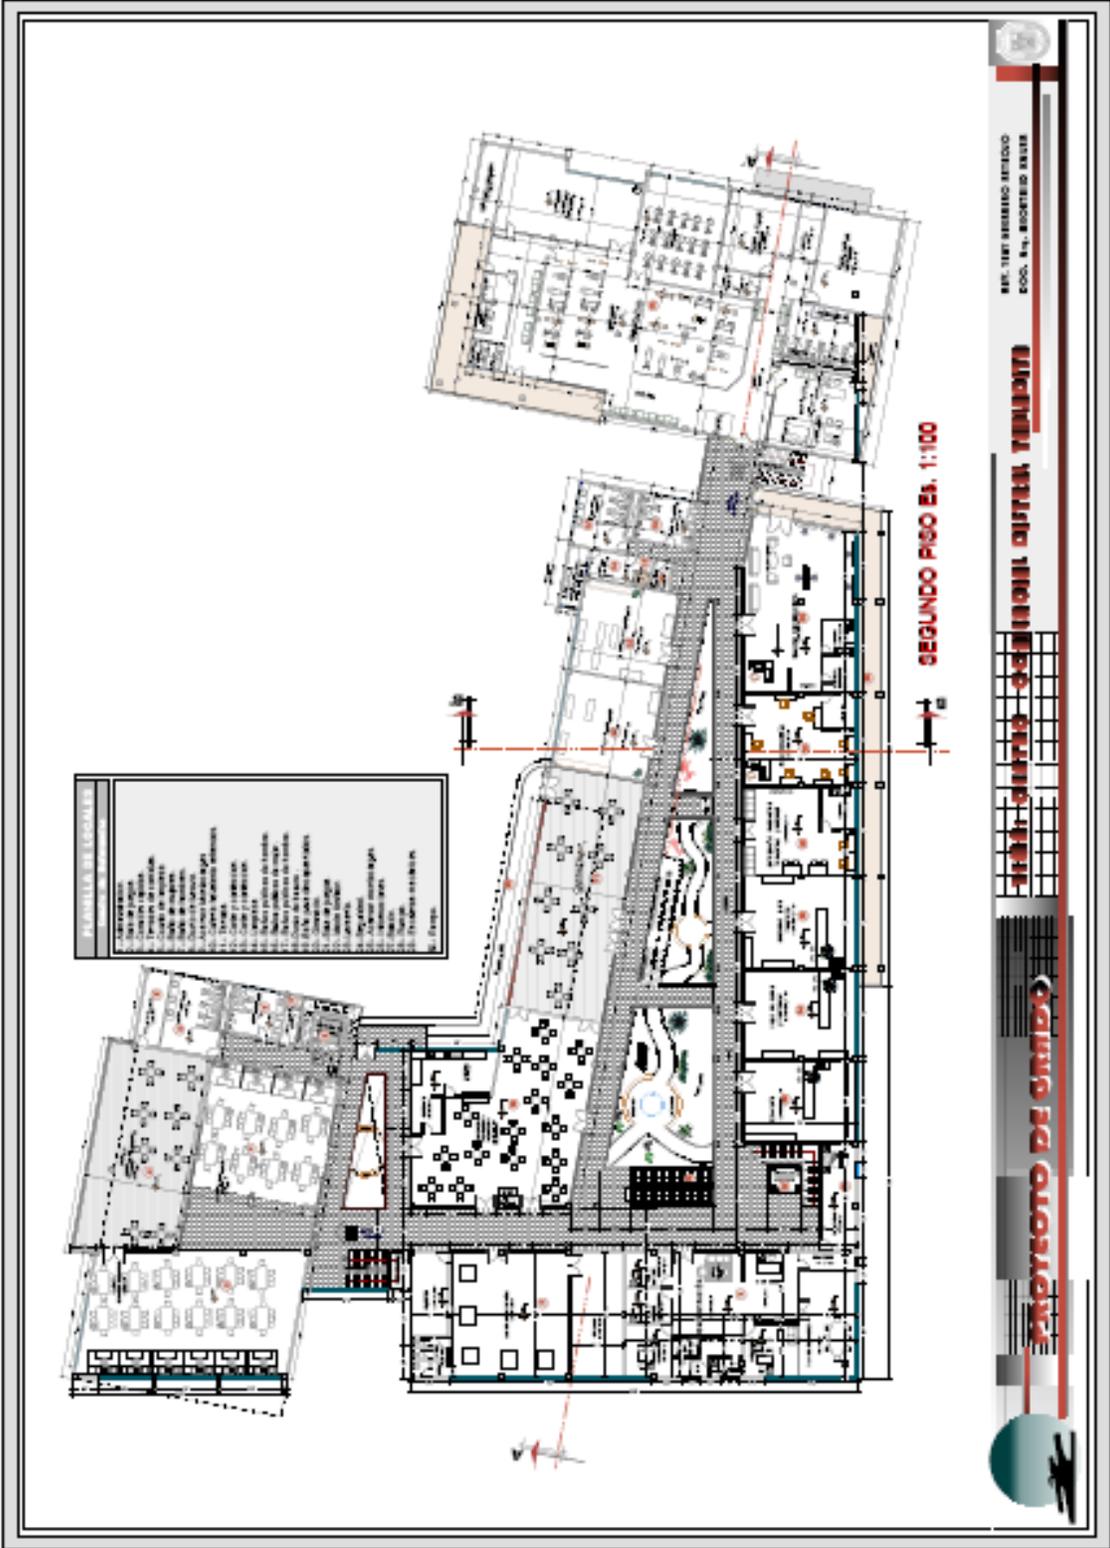


Cimentaciones.-

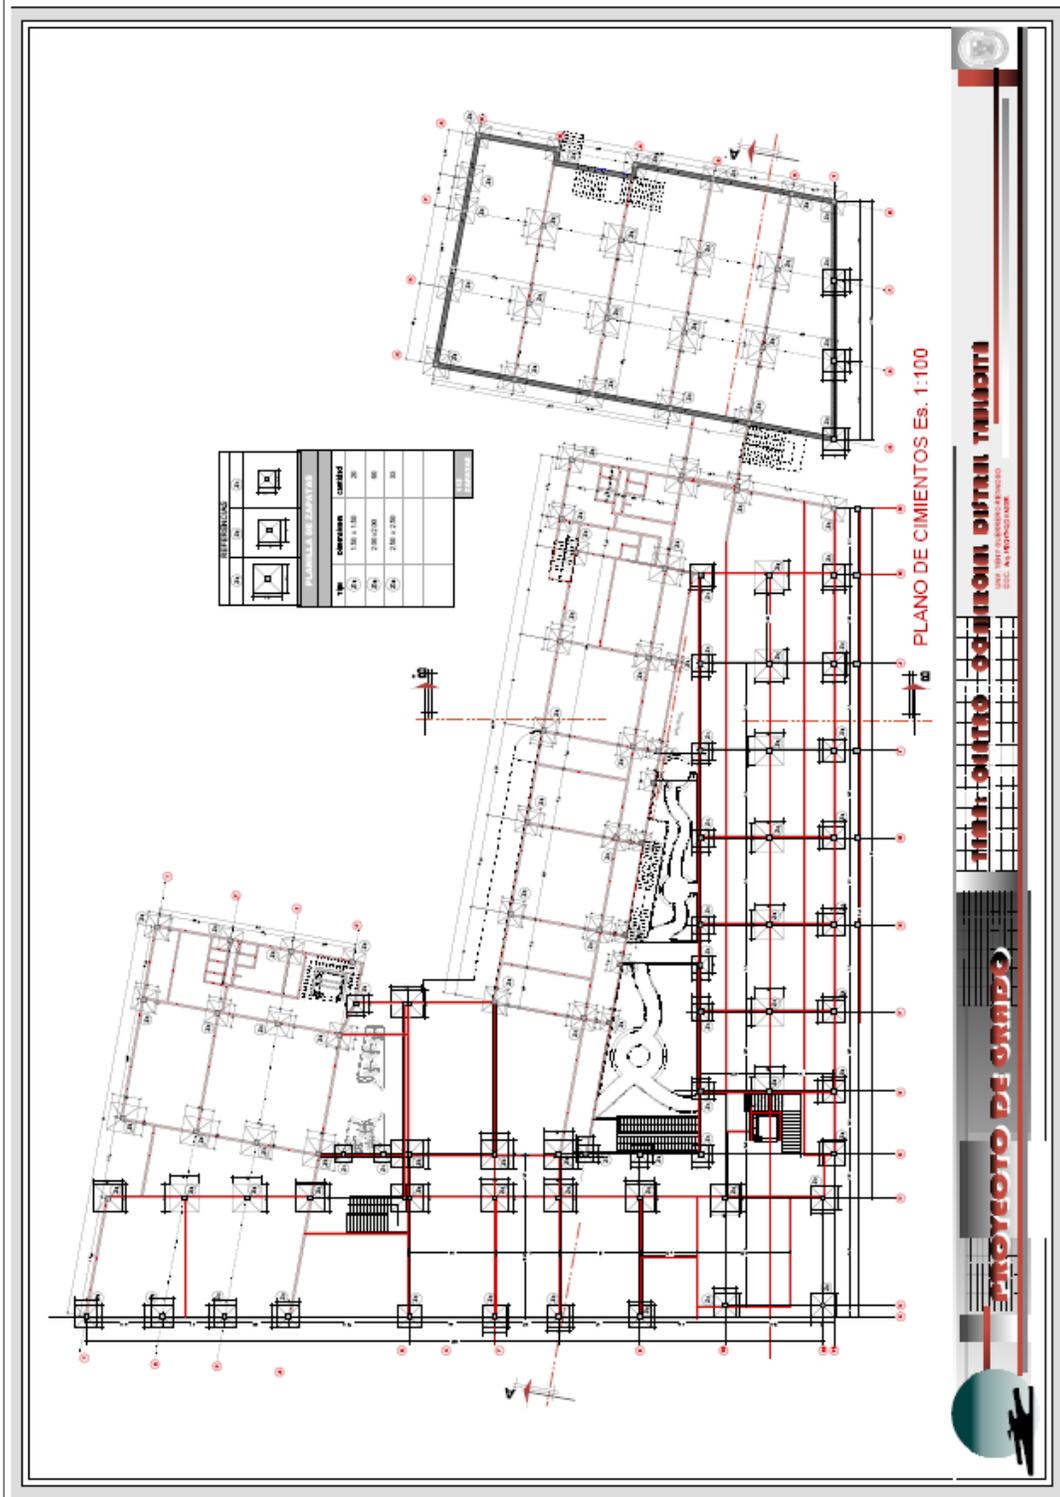





Perspectivas interiores, exteriores.-



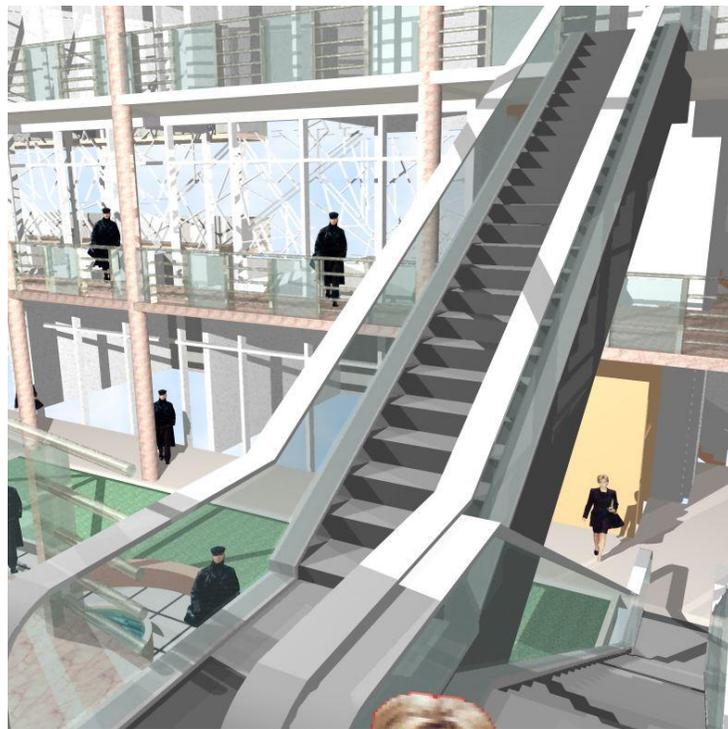

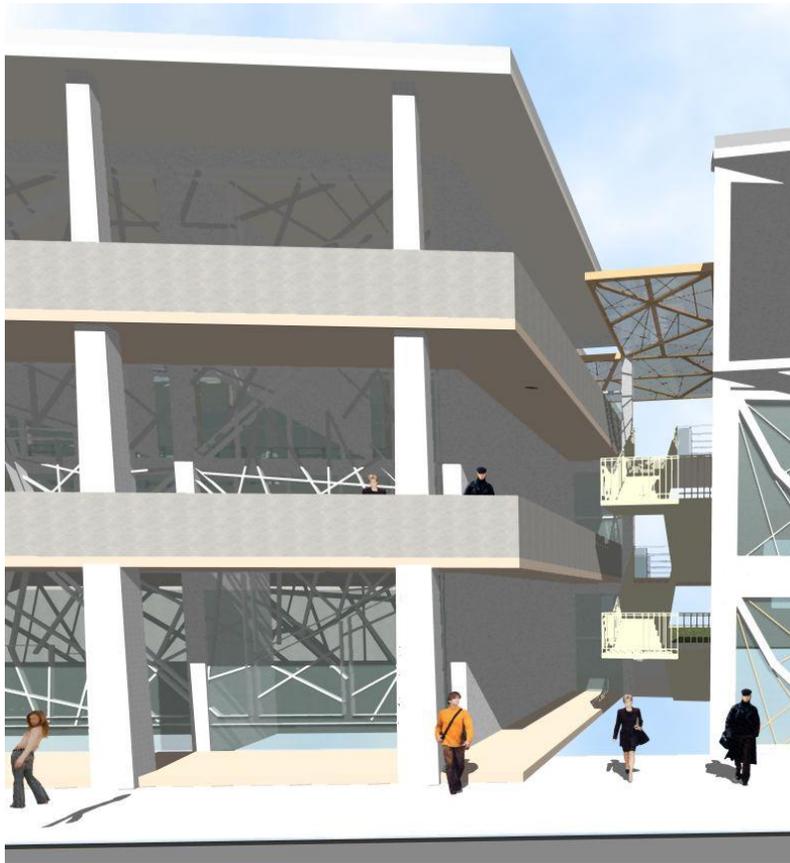

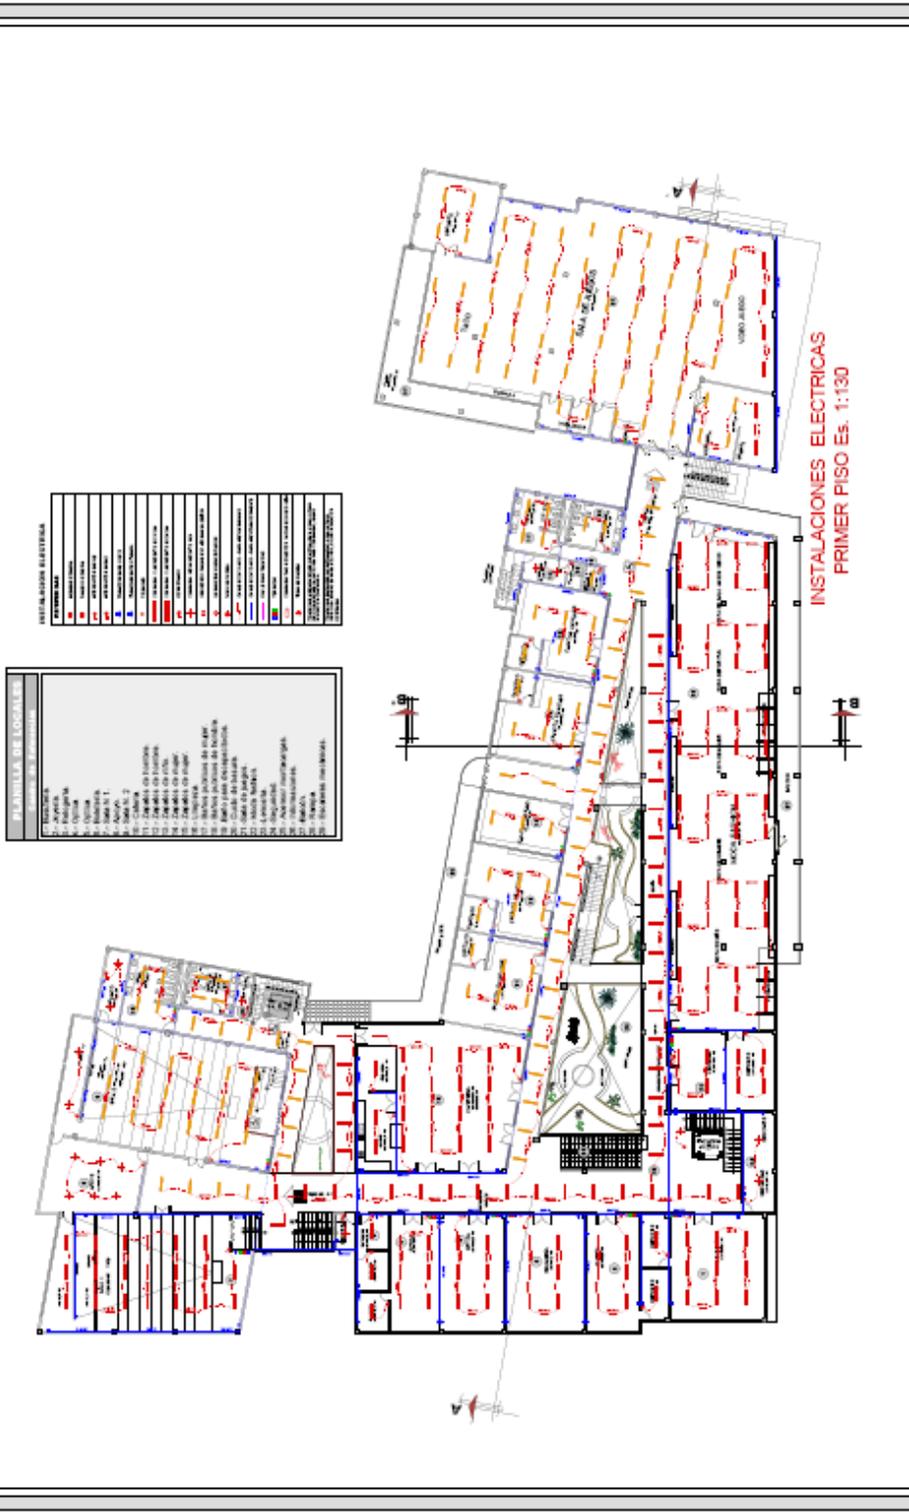

INSTALACIONES ELECTRICAS
PRIMER PISO Es. 1:130




INSTALACION DE GAS

REFERENCIAS


ALCANTARILLADO SUFICIENTE


REFERENCIAS


INSTALACION DE AGUA FRIA CALIENTE

REFERENCIAS


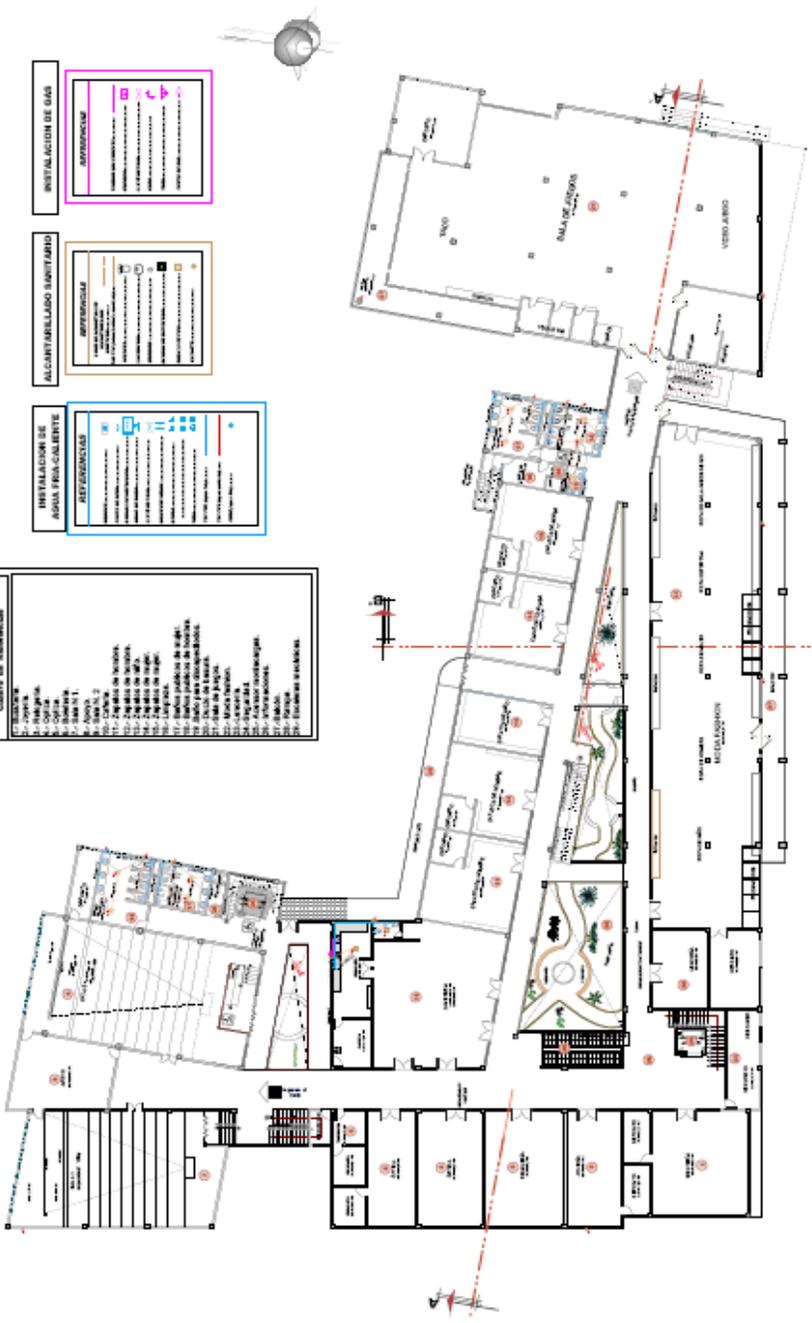

PRIMER PISO INST. DE AGUA - ALCANTARILLADO - GAS Es. 1:100

PROYECTO DE GRUPO


DISEÑO DE INTERIORES

MAQUETA



