


PROYECTO DE GRADO

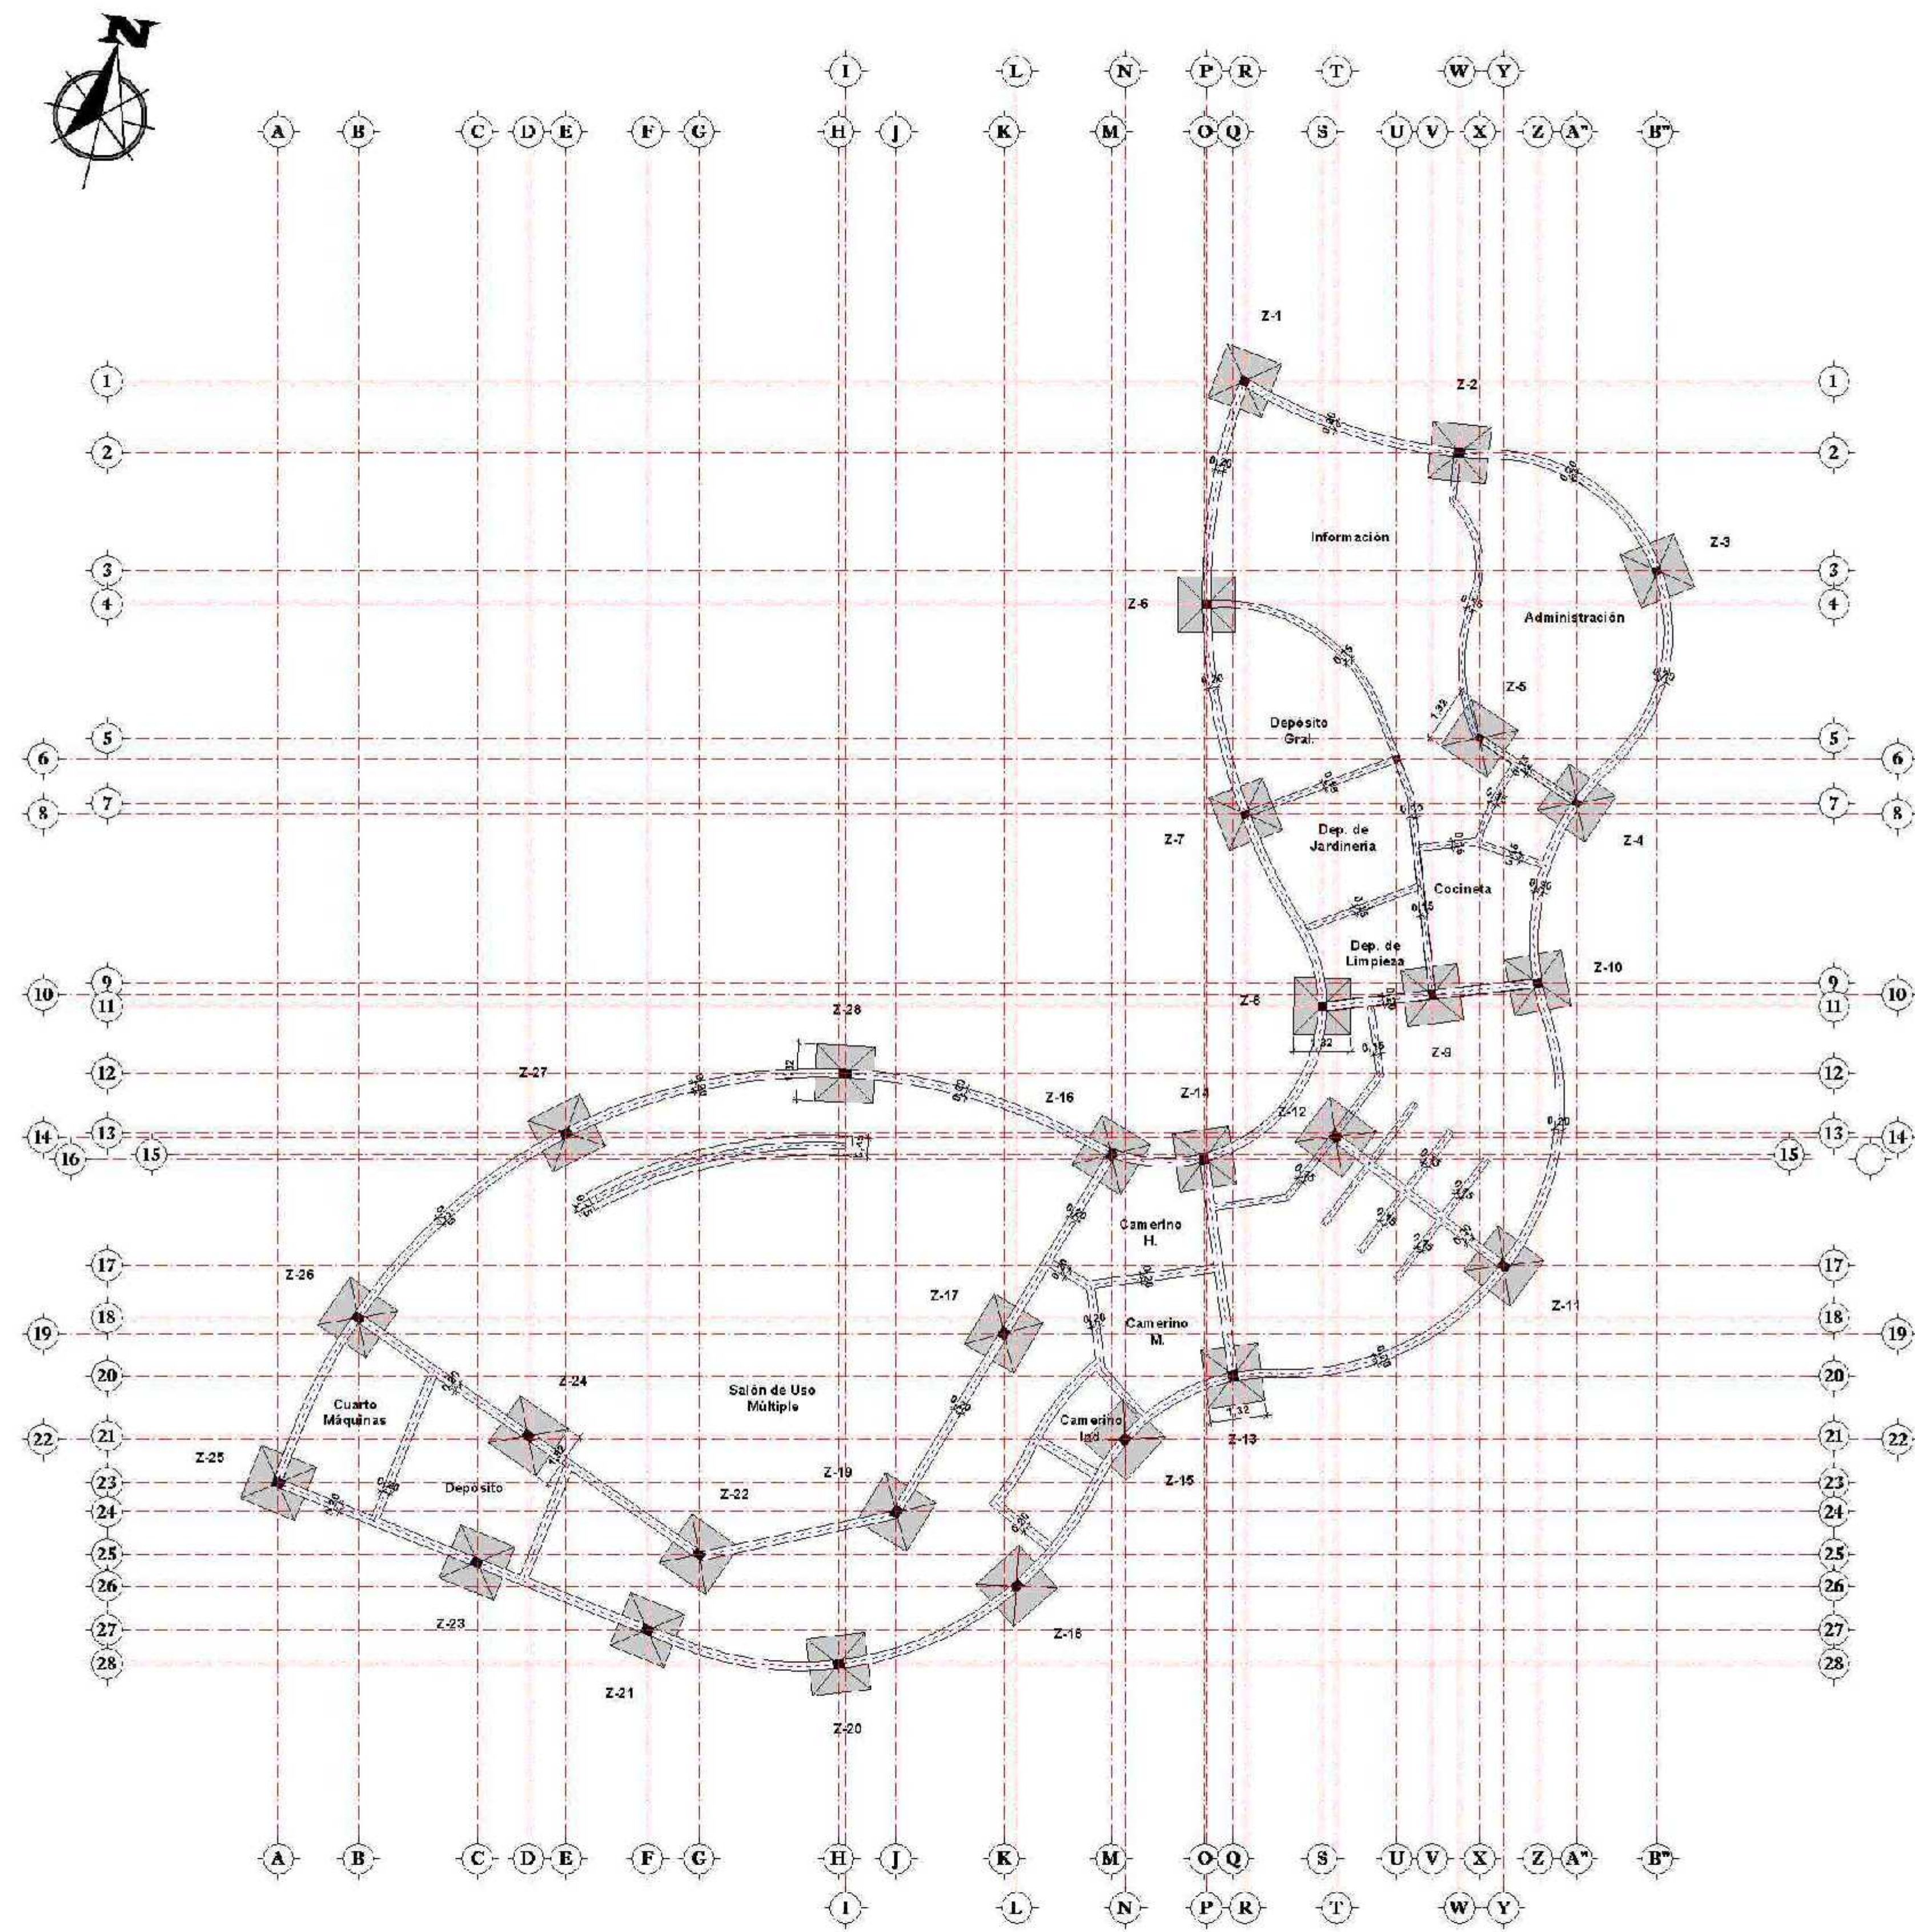

PLANO DE CIMIENTOS Y ZAPATAS




PLANTA AMOBLADA

BIBLIOTECA MIRADOR LA LOMA DE SAN JUAN


Docente: Mechthild Kaiser
Univ.: Lopez Martinez Karen J.

BLOQUE ADMINISTRATIVO

Escala : 1:100

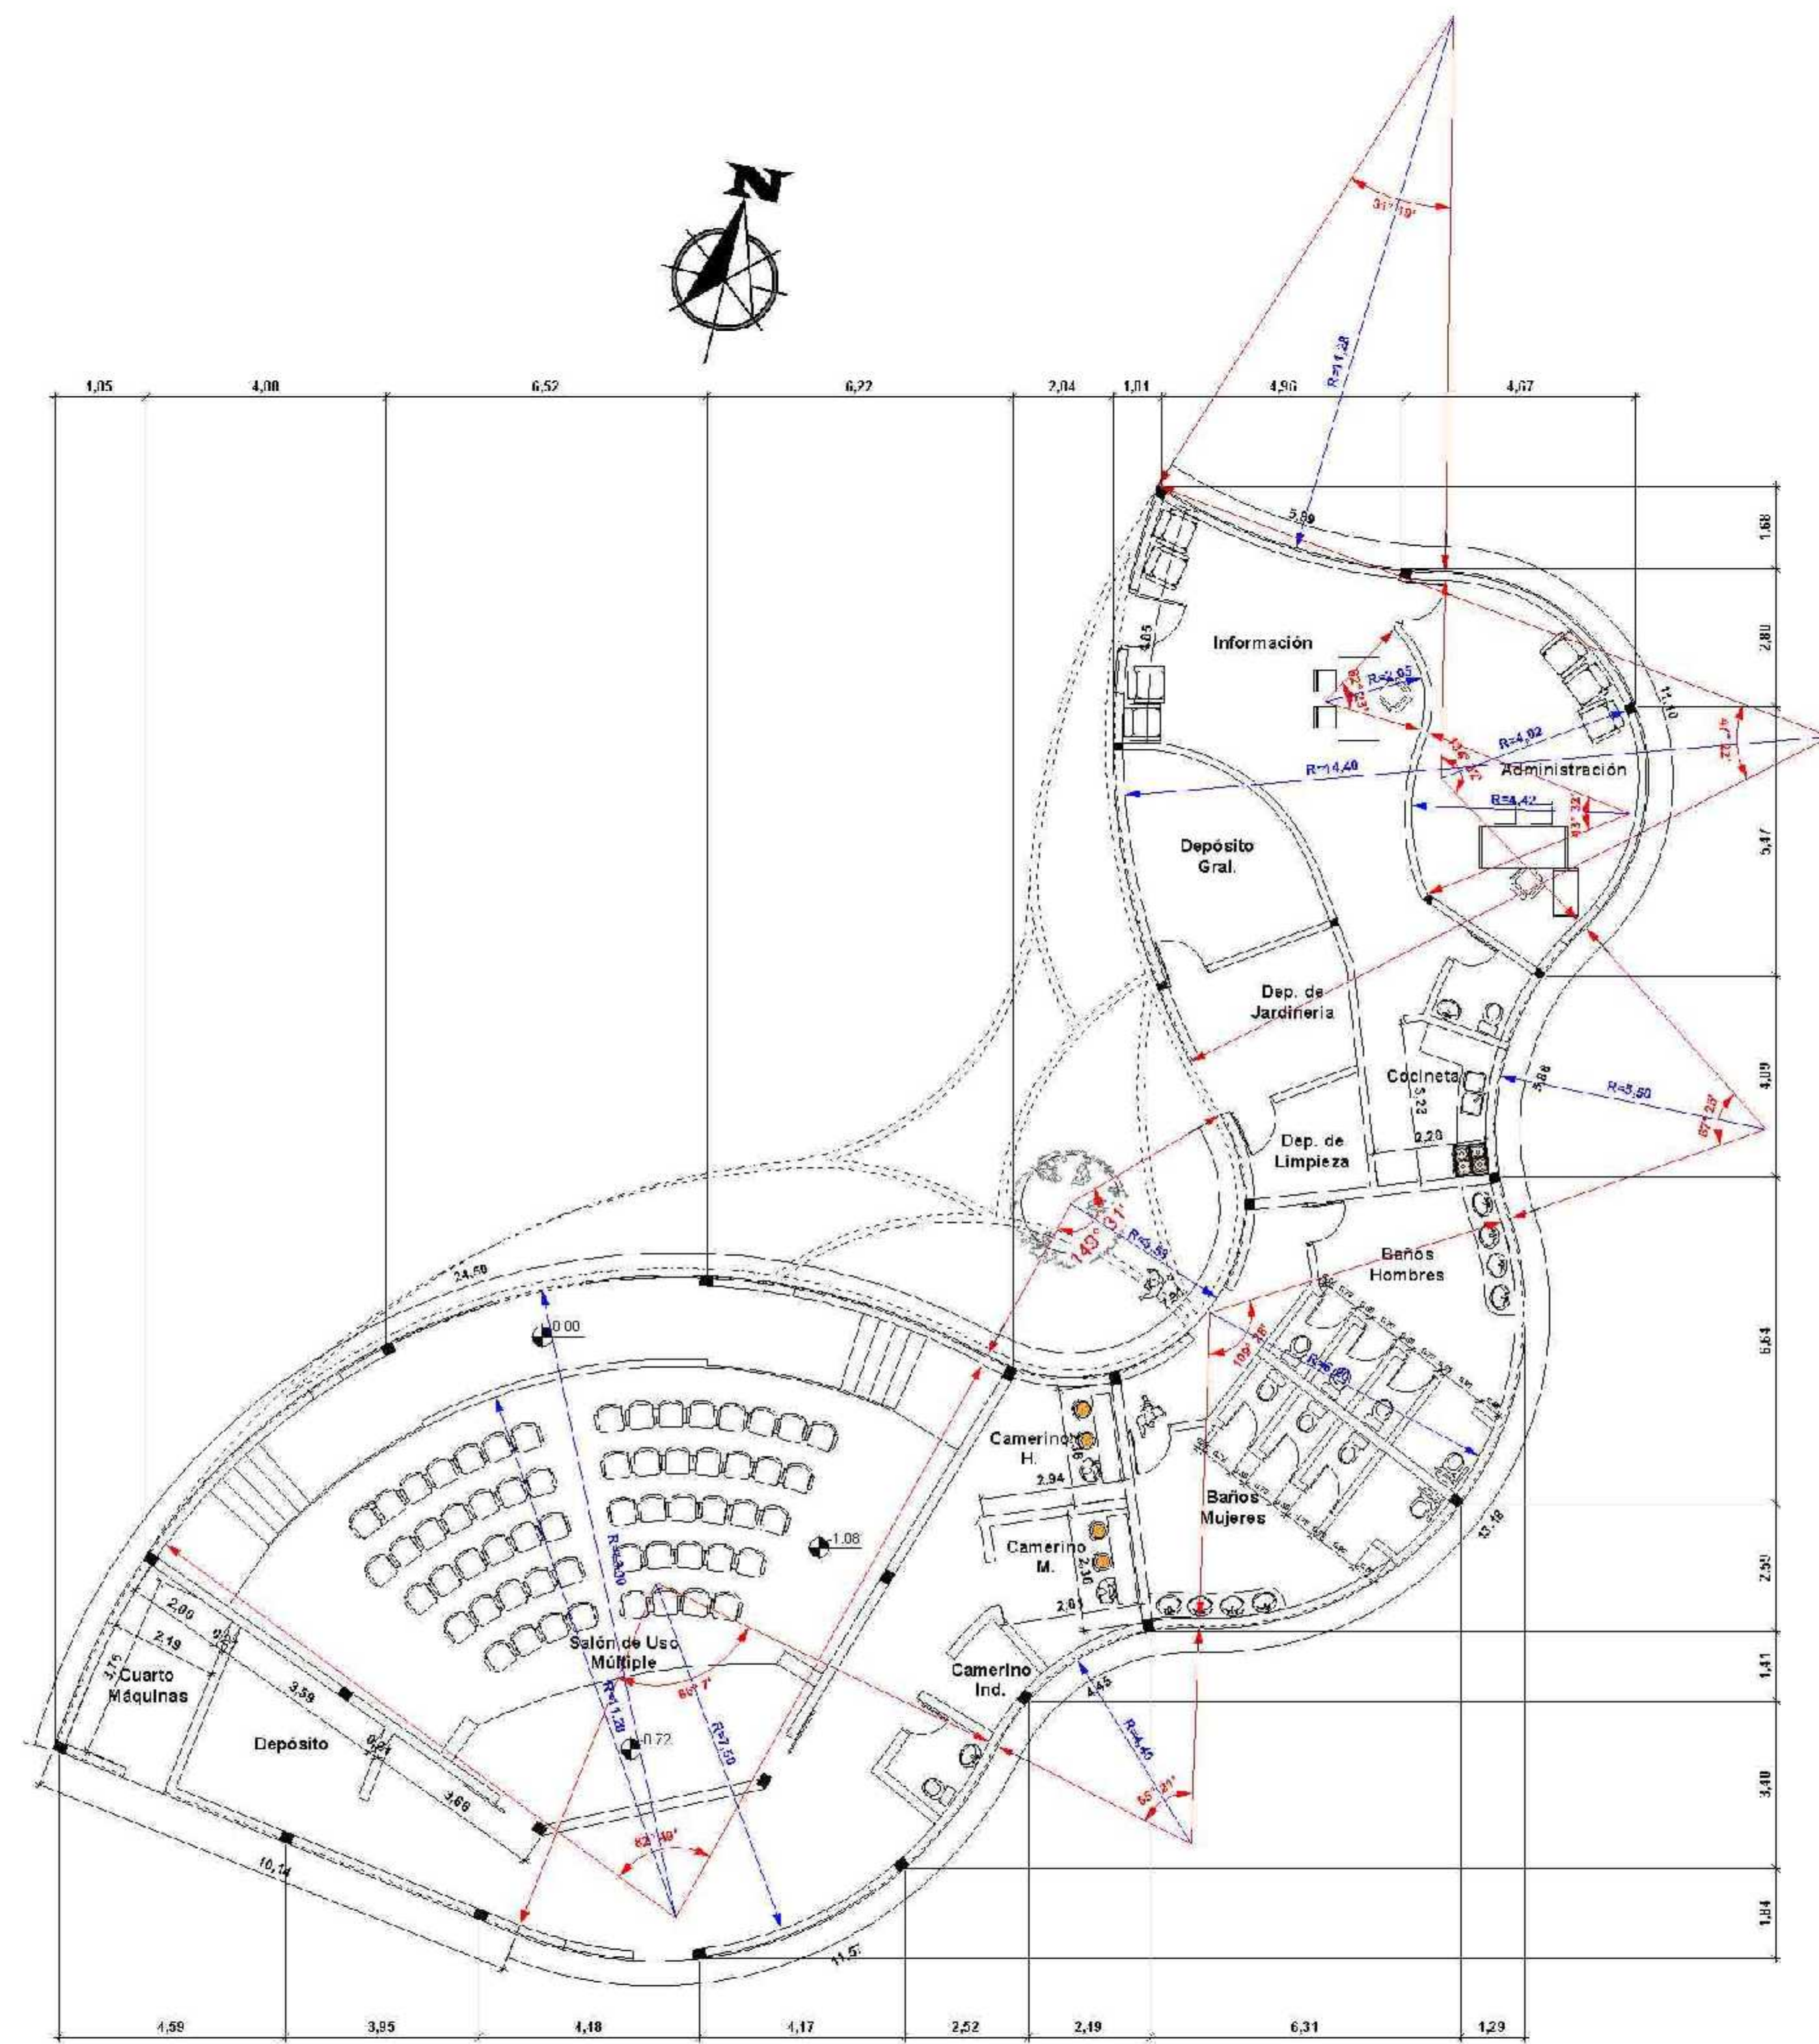

PLANO ACOTADO

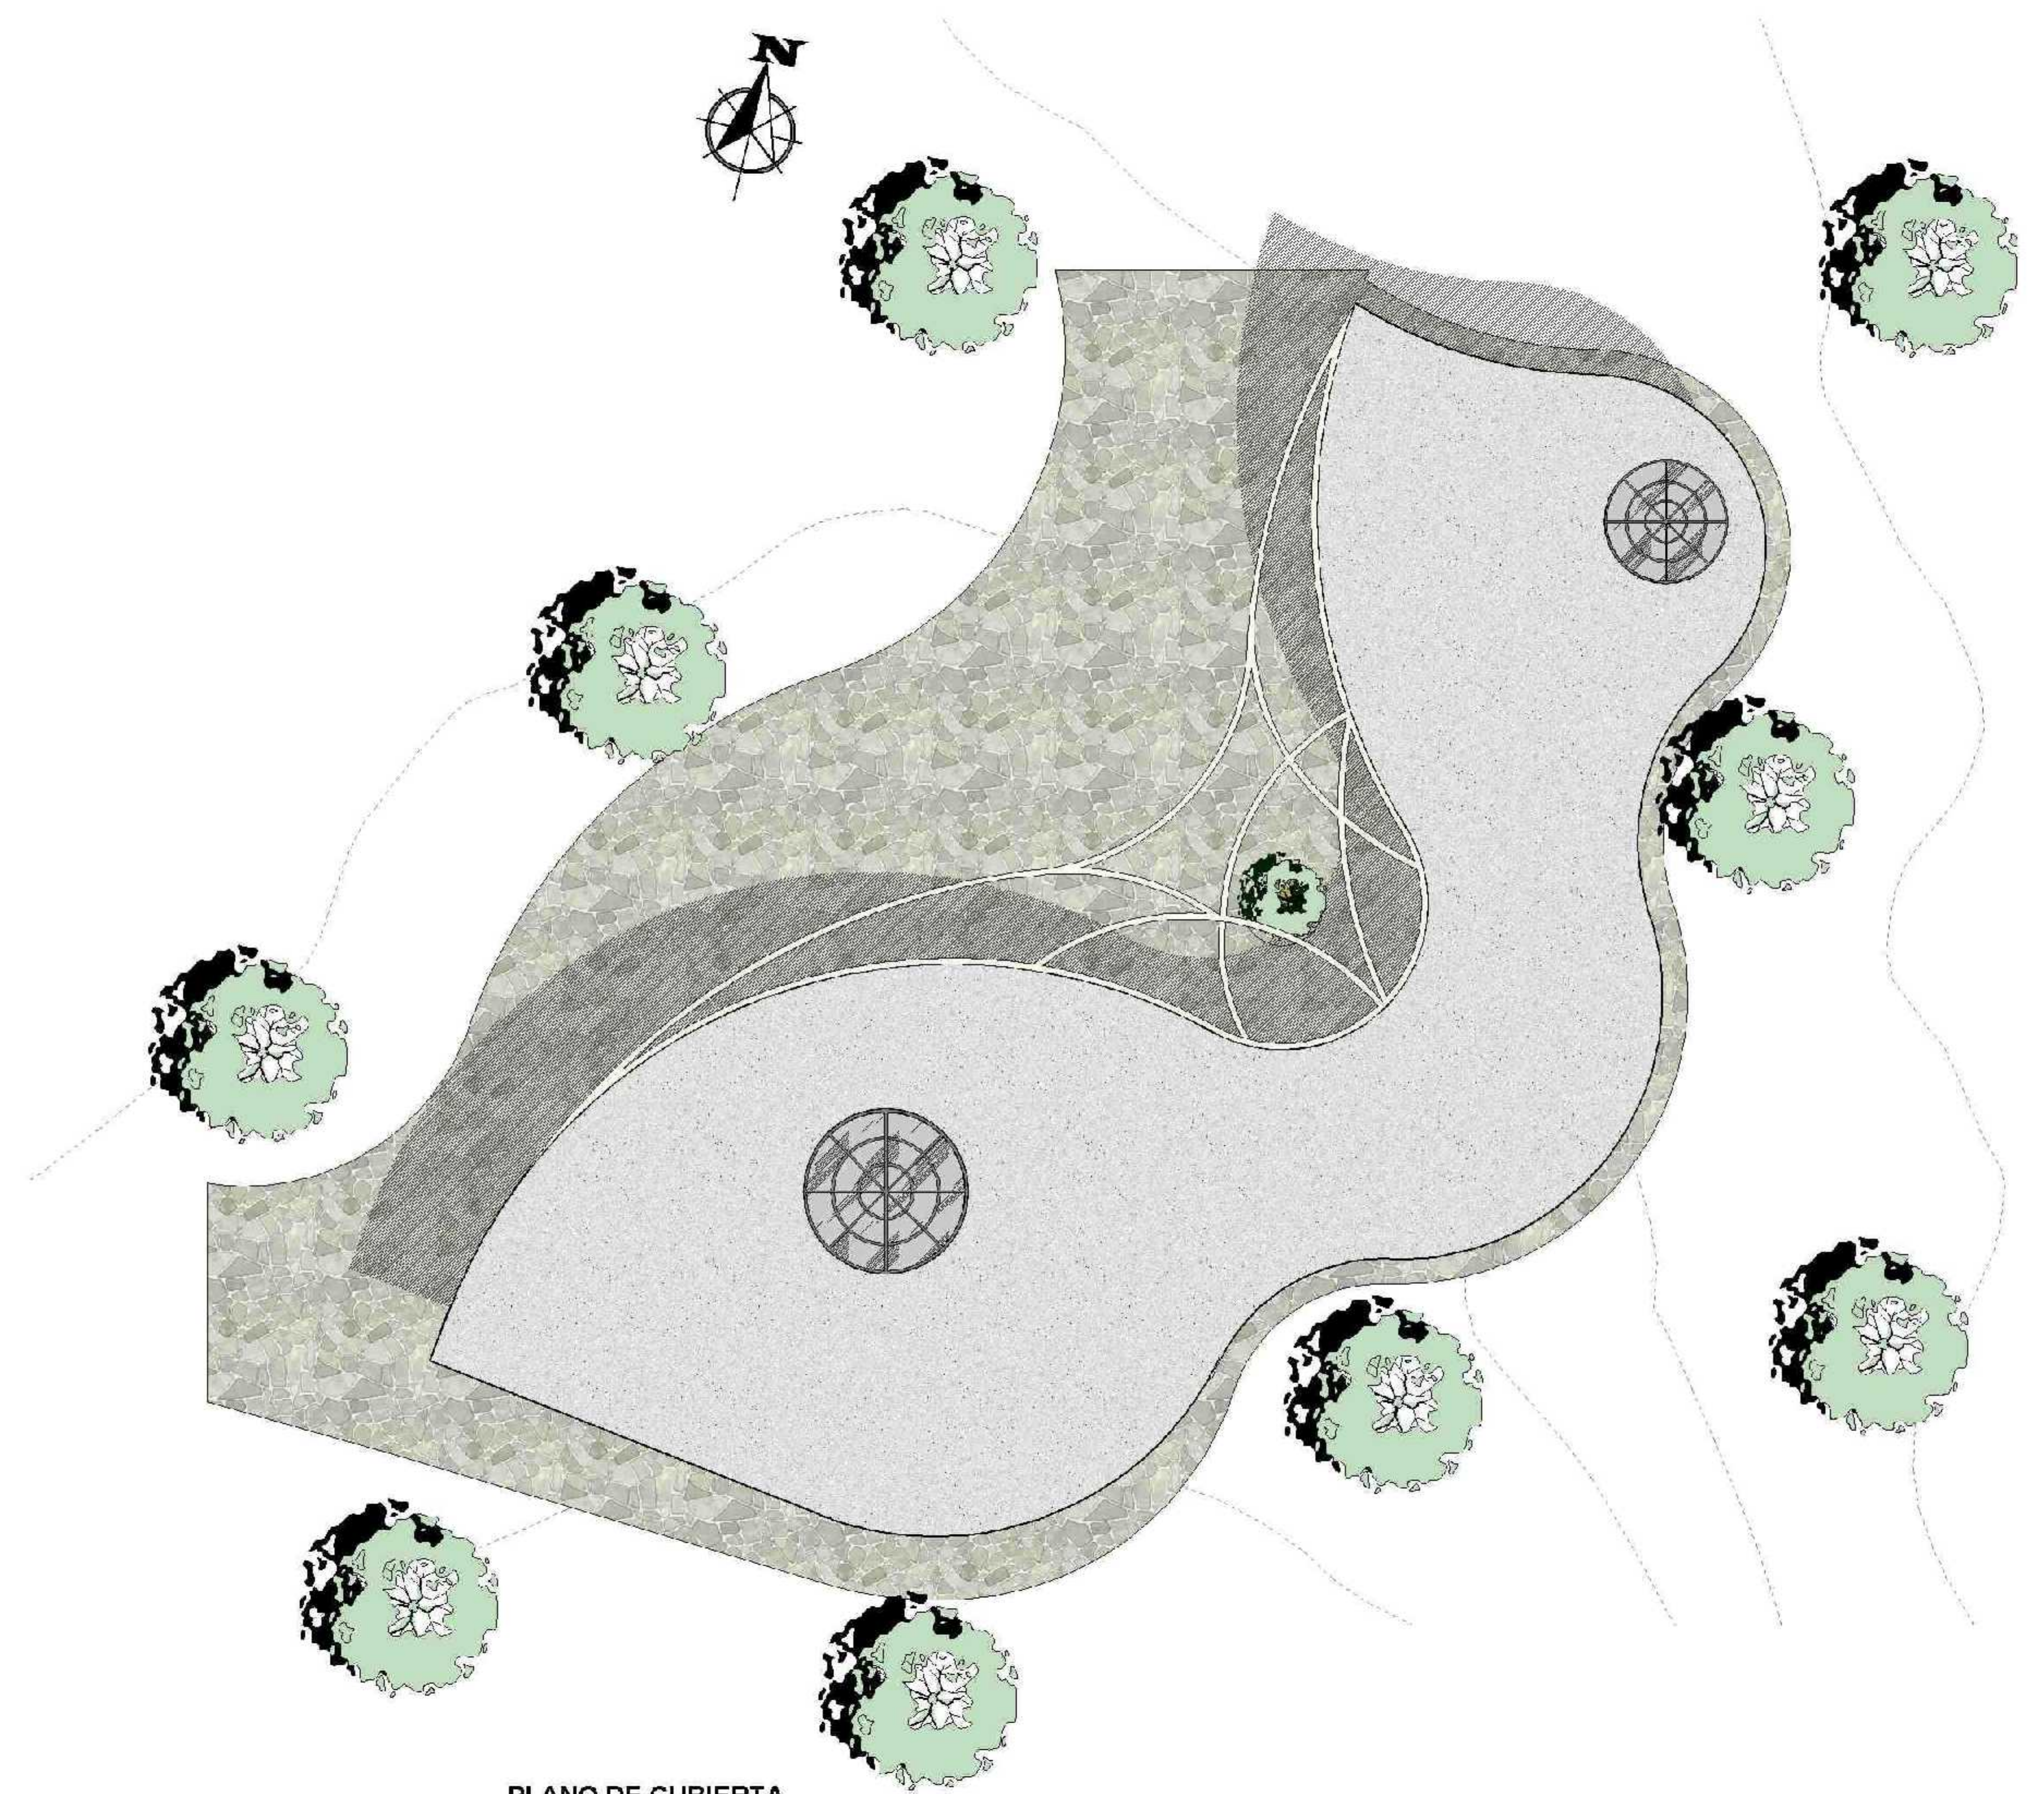


PLANO DE CUBIERTA



PROYECTO DE GRADO

Símbolos a los elementos utilizados en la instalación de agua, sanitario y gas.


M	Medidor
LM	Tubería de Agua Fría 1/2" x 1/2"
LM	Tubería de Agua Fría 1/2" x 3/4"
LM	Tubería de Agua Caliente 1/2" x 3/4"
LM	Tubería de Gas de 1/2" (solo de soldadura)
LM	Tubería de Gas de 3/4" (solo de soldadura)
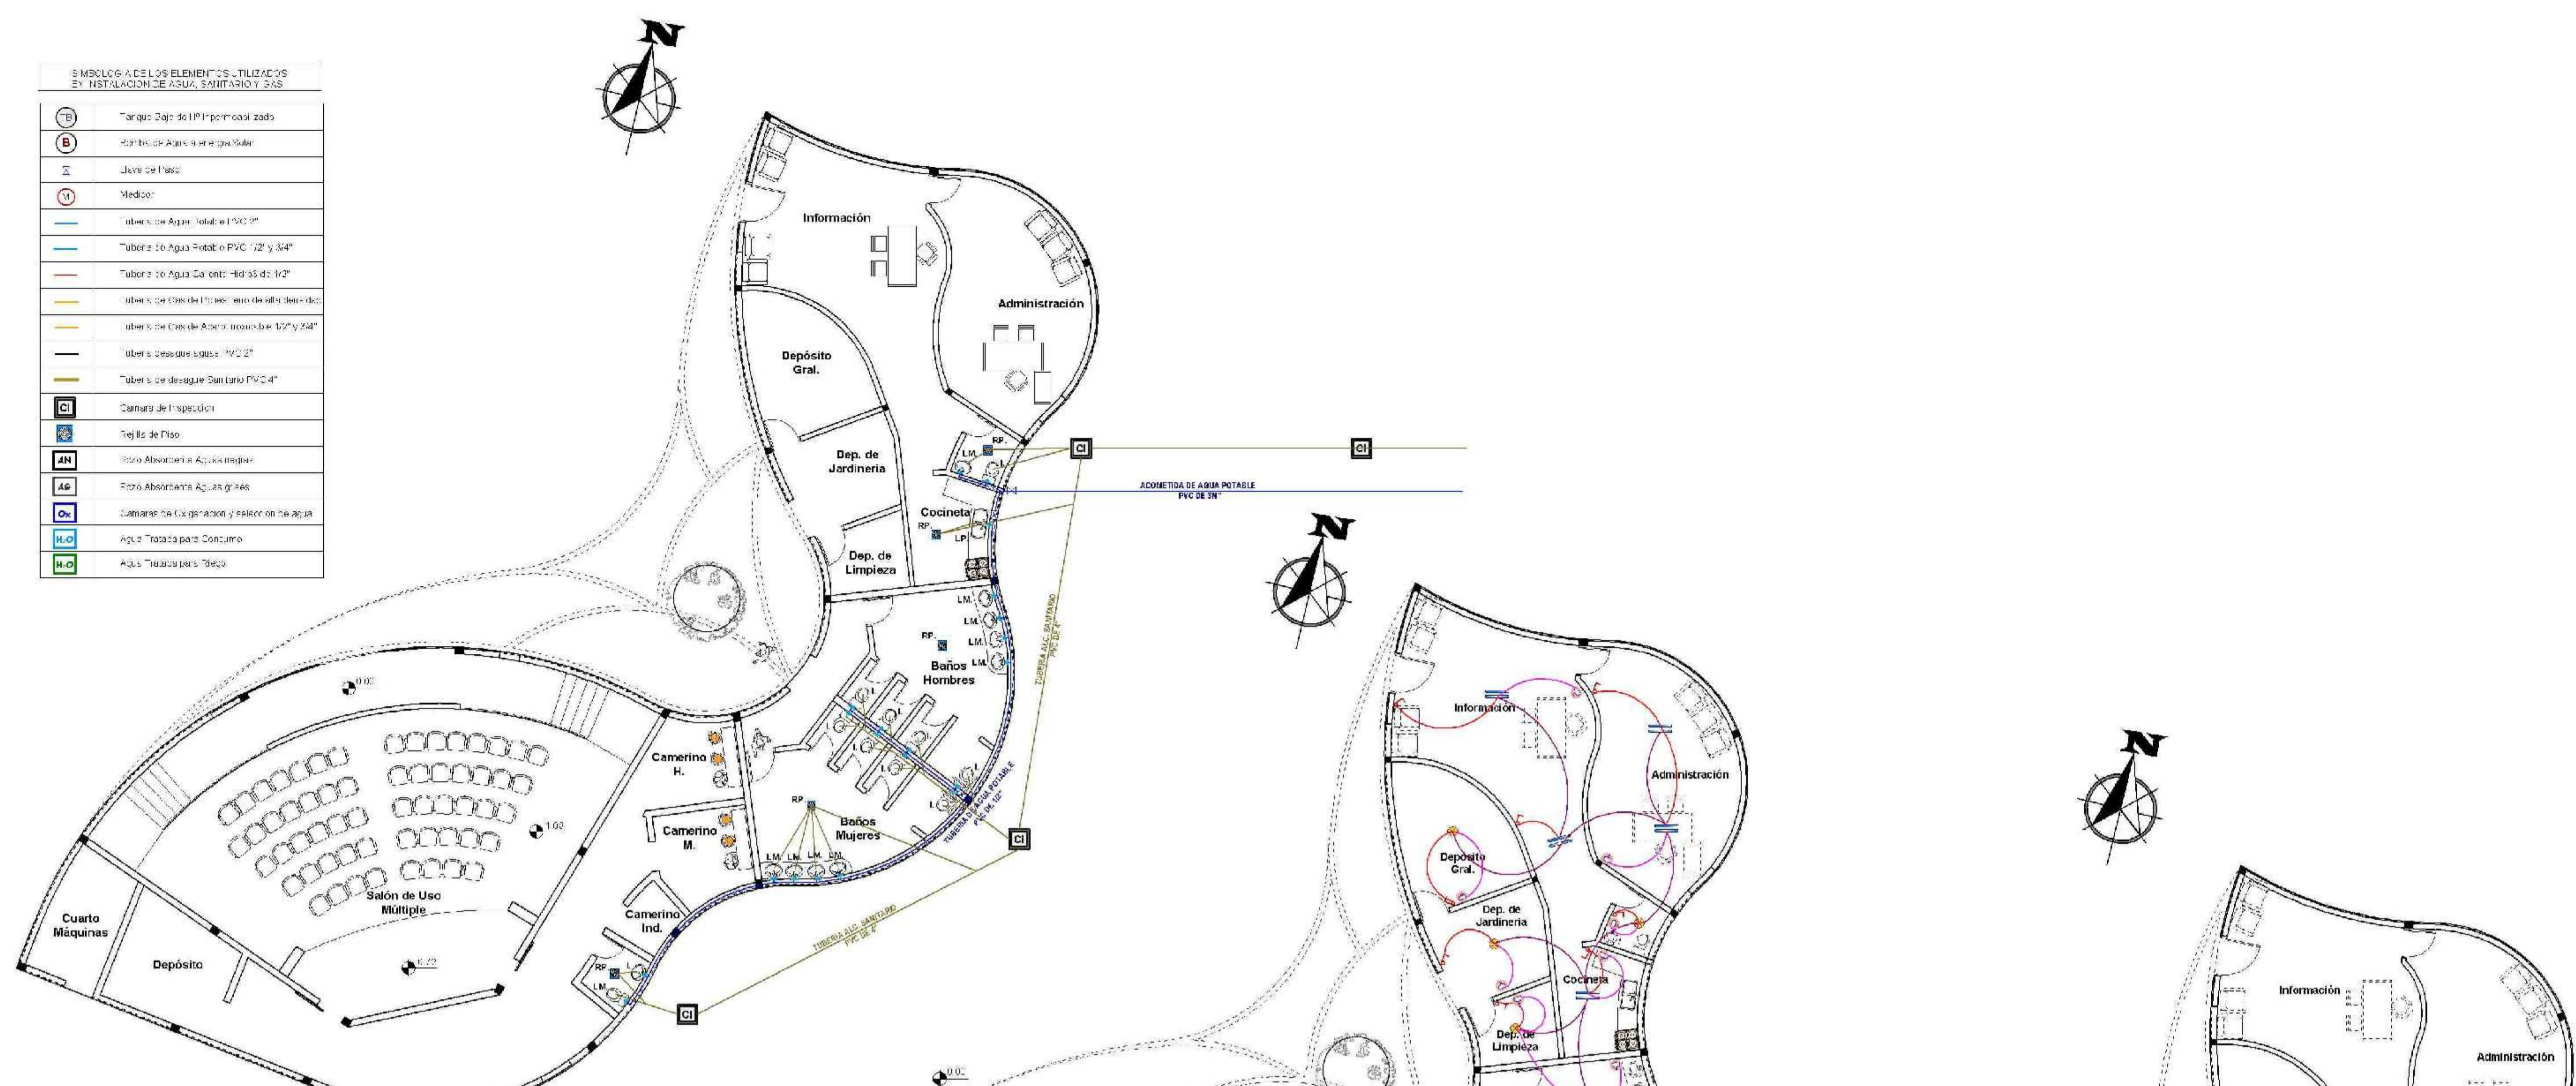

INSTALACION DE AGUA POTABLE Y ALCANTARILLADO




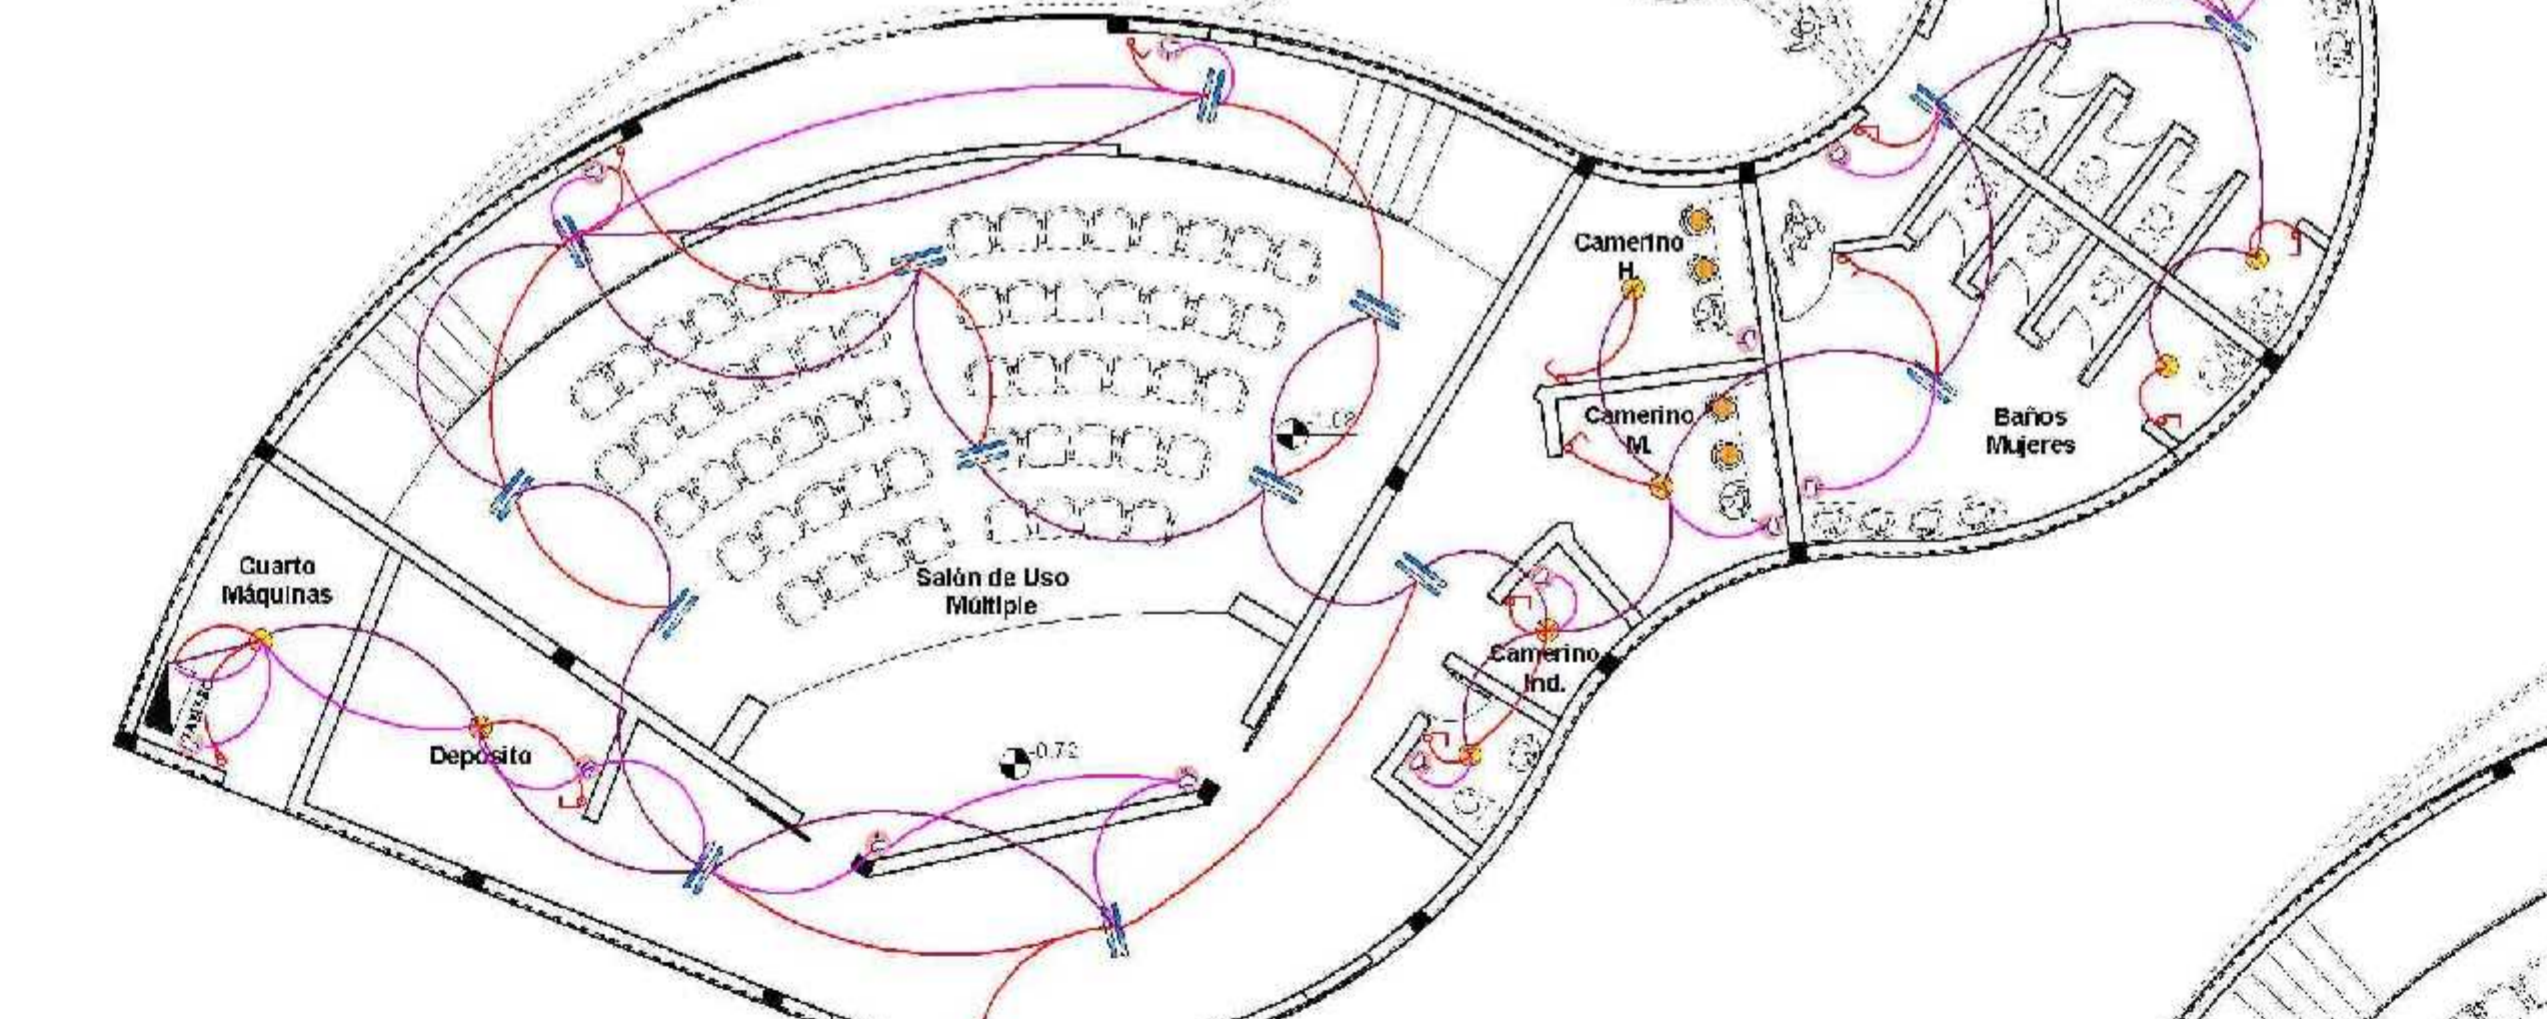

INSTALACION ELECTRICA

INSTALACION DE GAS

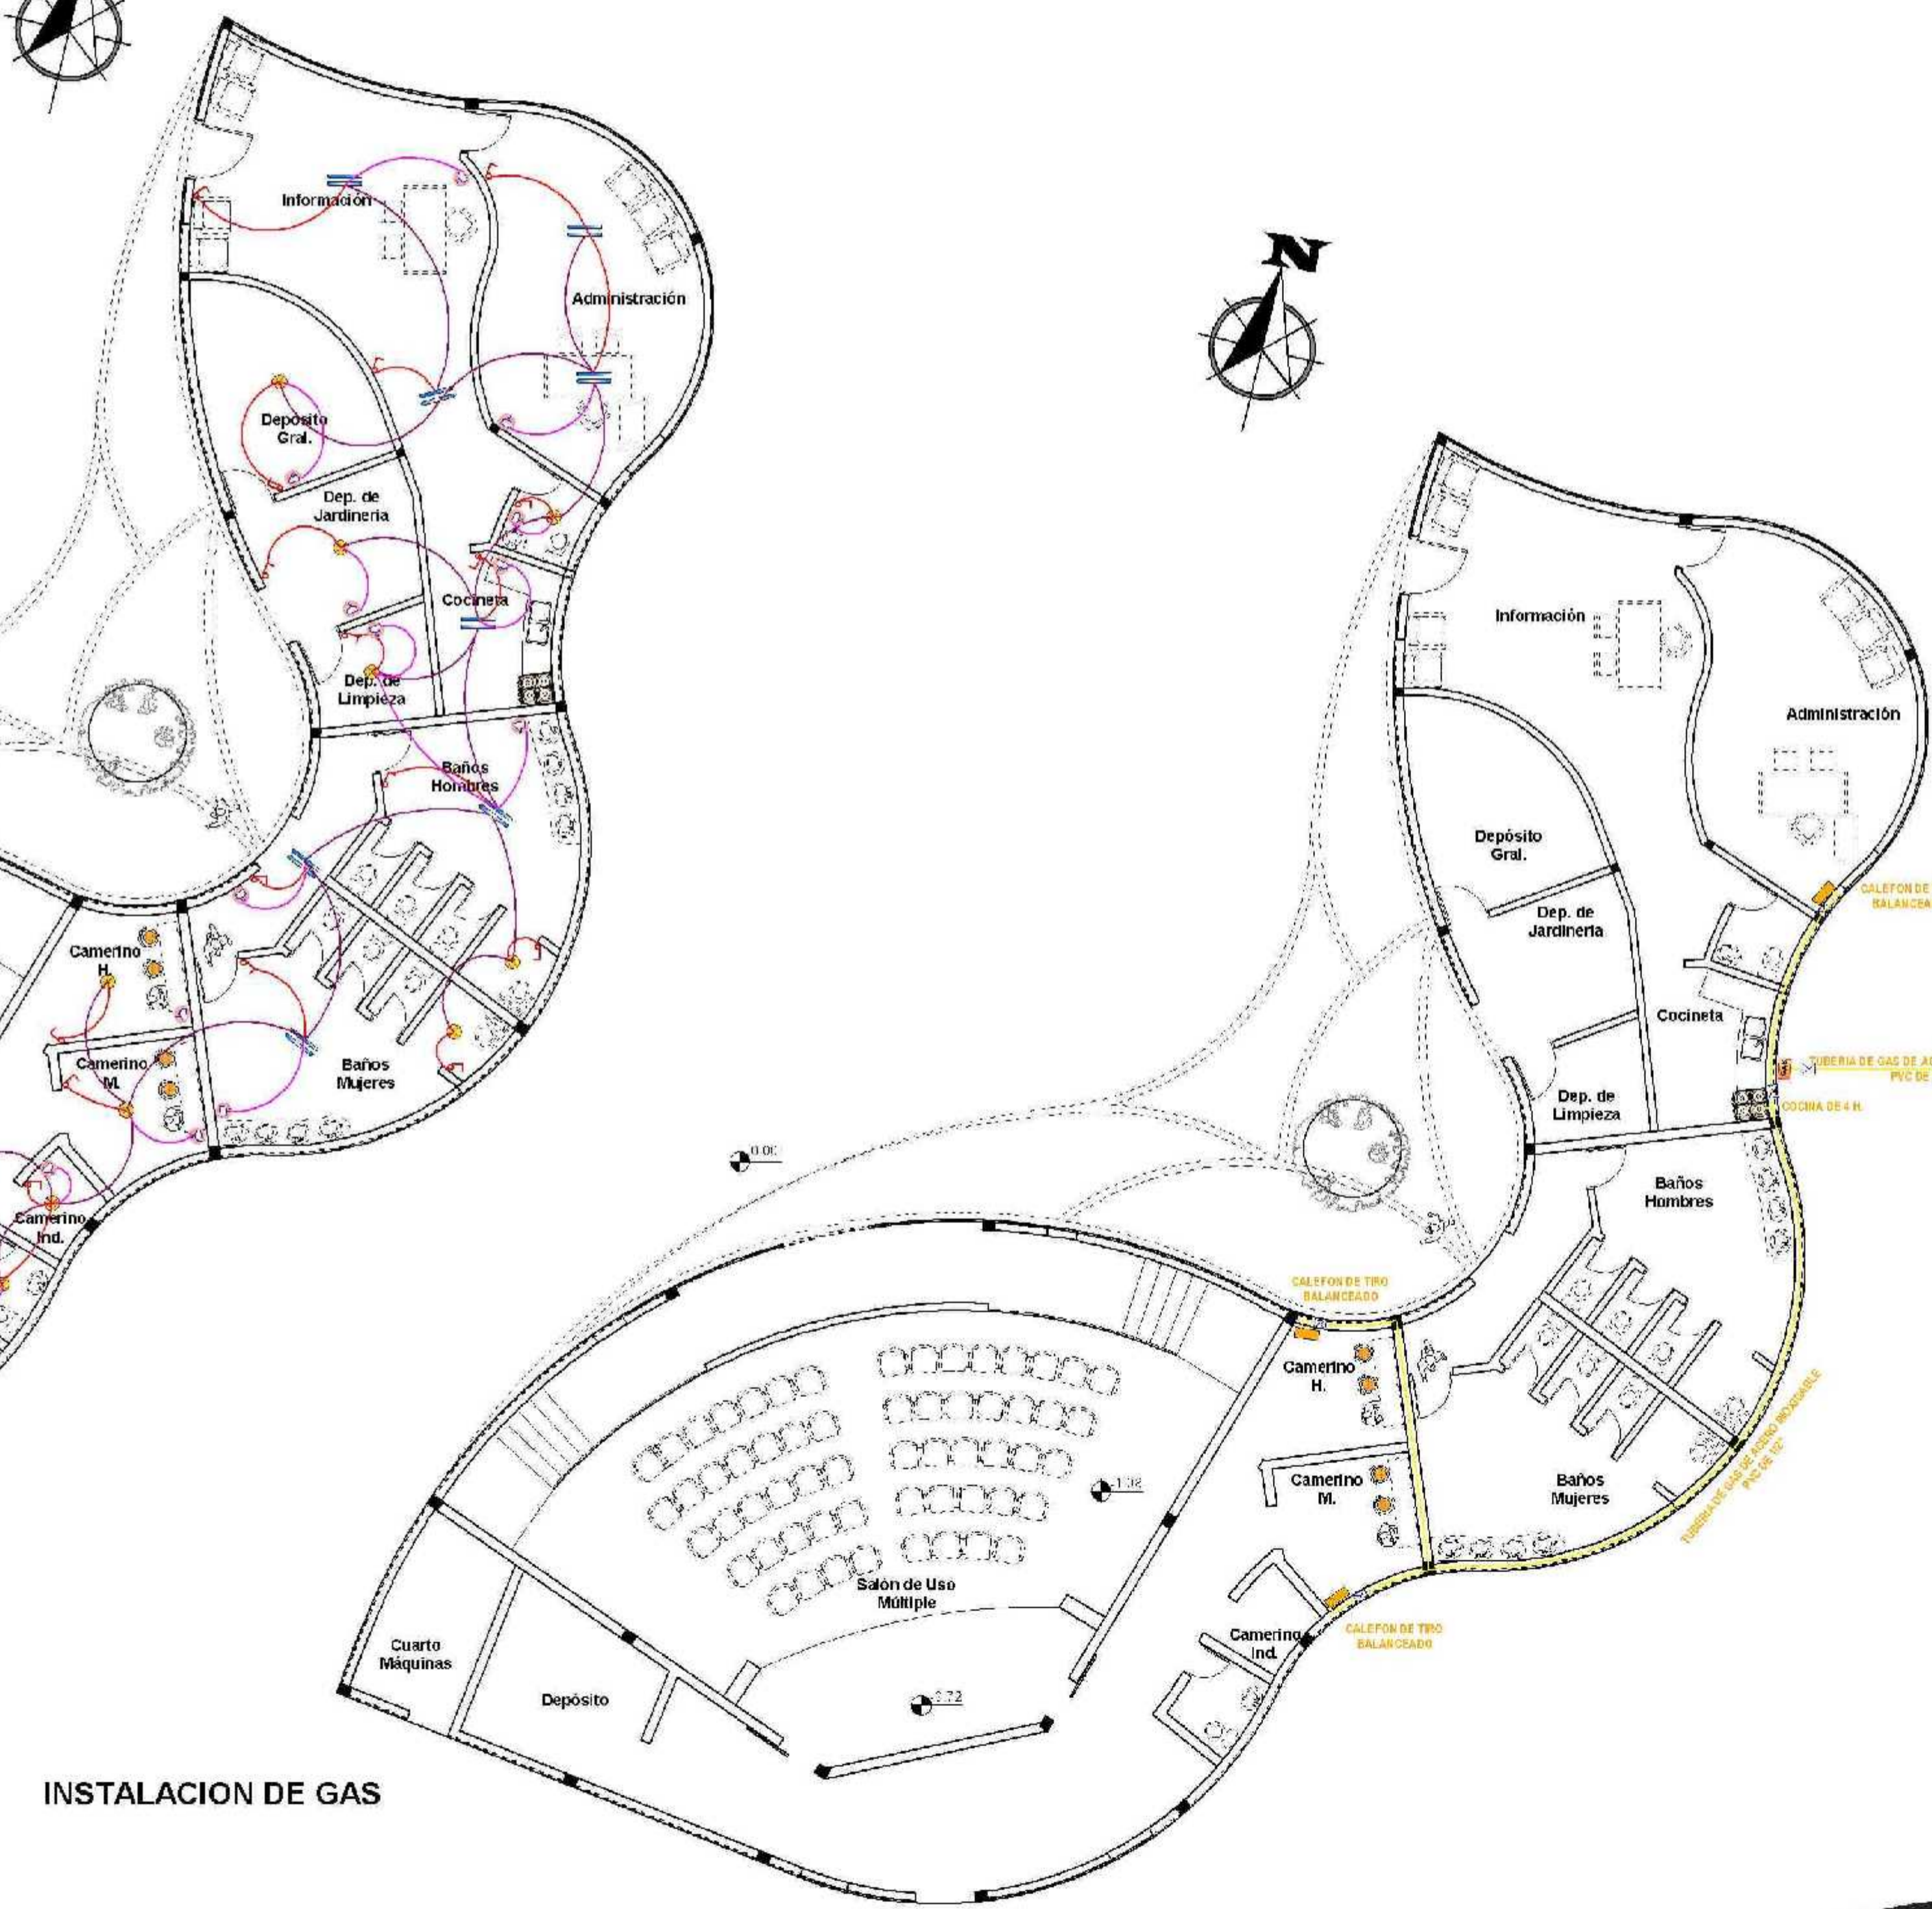

BIBLIOTECA MIRADOR LA LOMA DE SAN JUAN

Docente: Mechthild Kaiser
Univ.: Lopez Martinez Karen J.


BLOQUE ADMINISTRATIVO

Escala : 1:100

PROYECTO DE GRADO



VISTA POSTERIOR

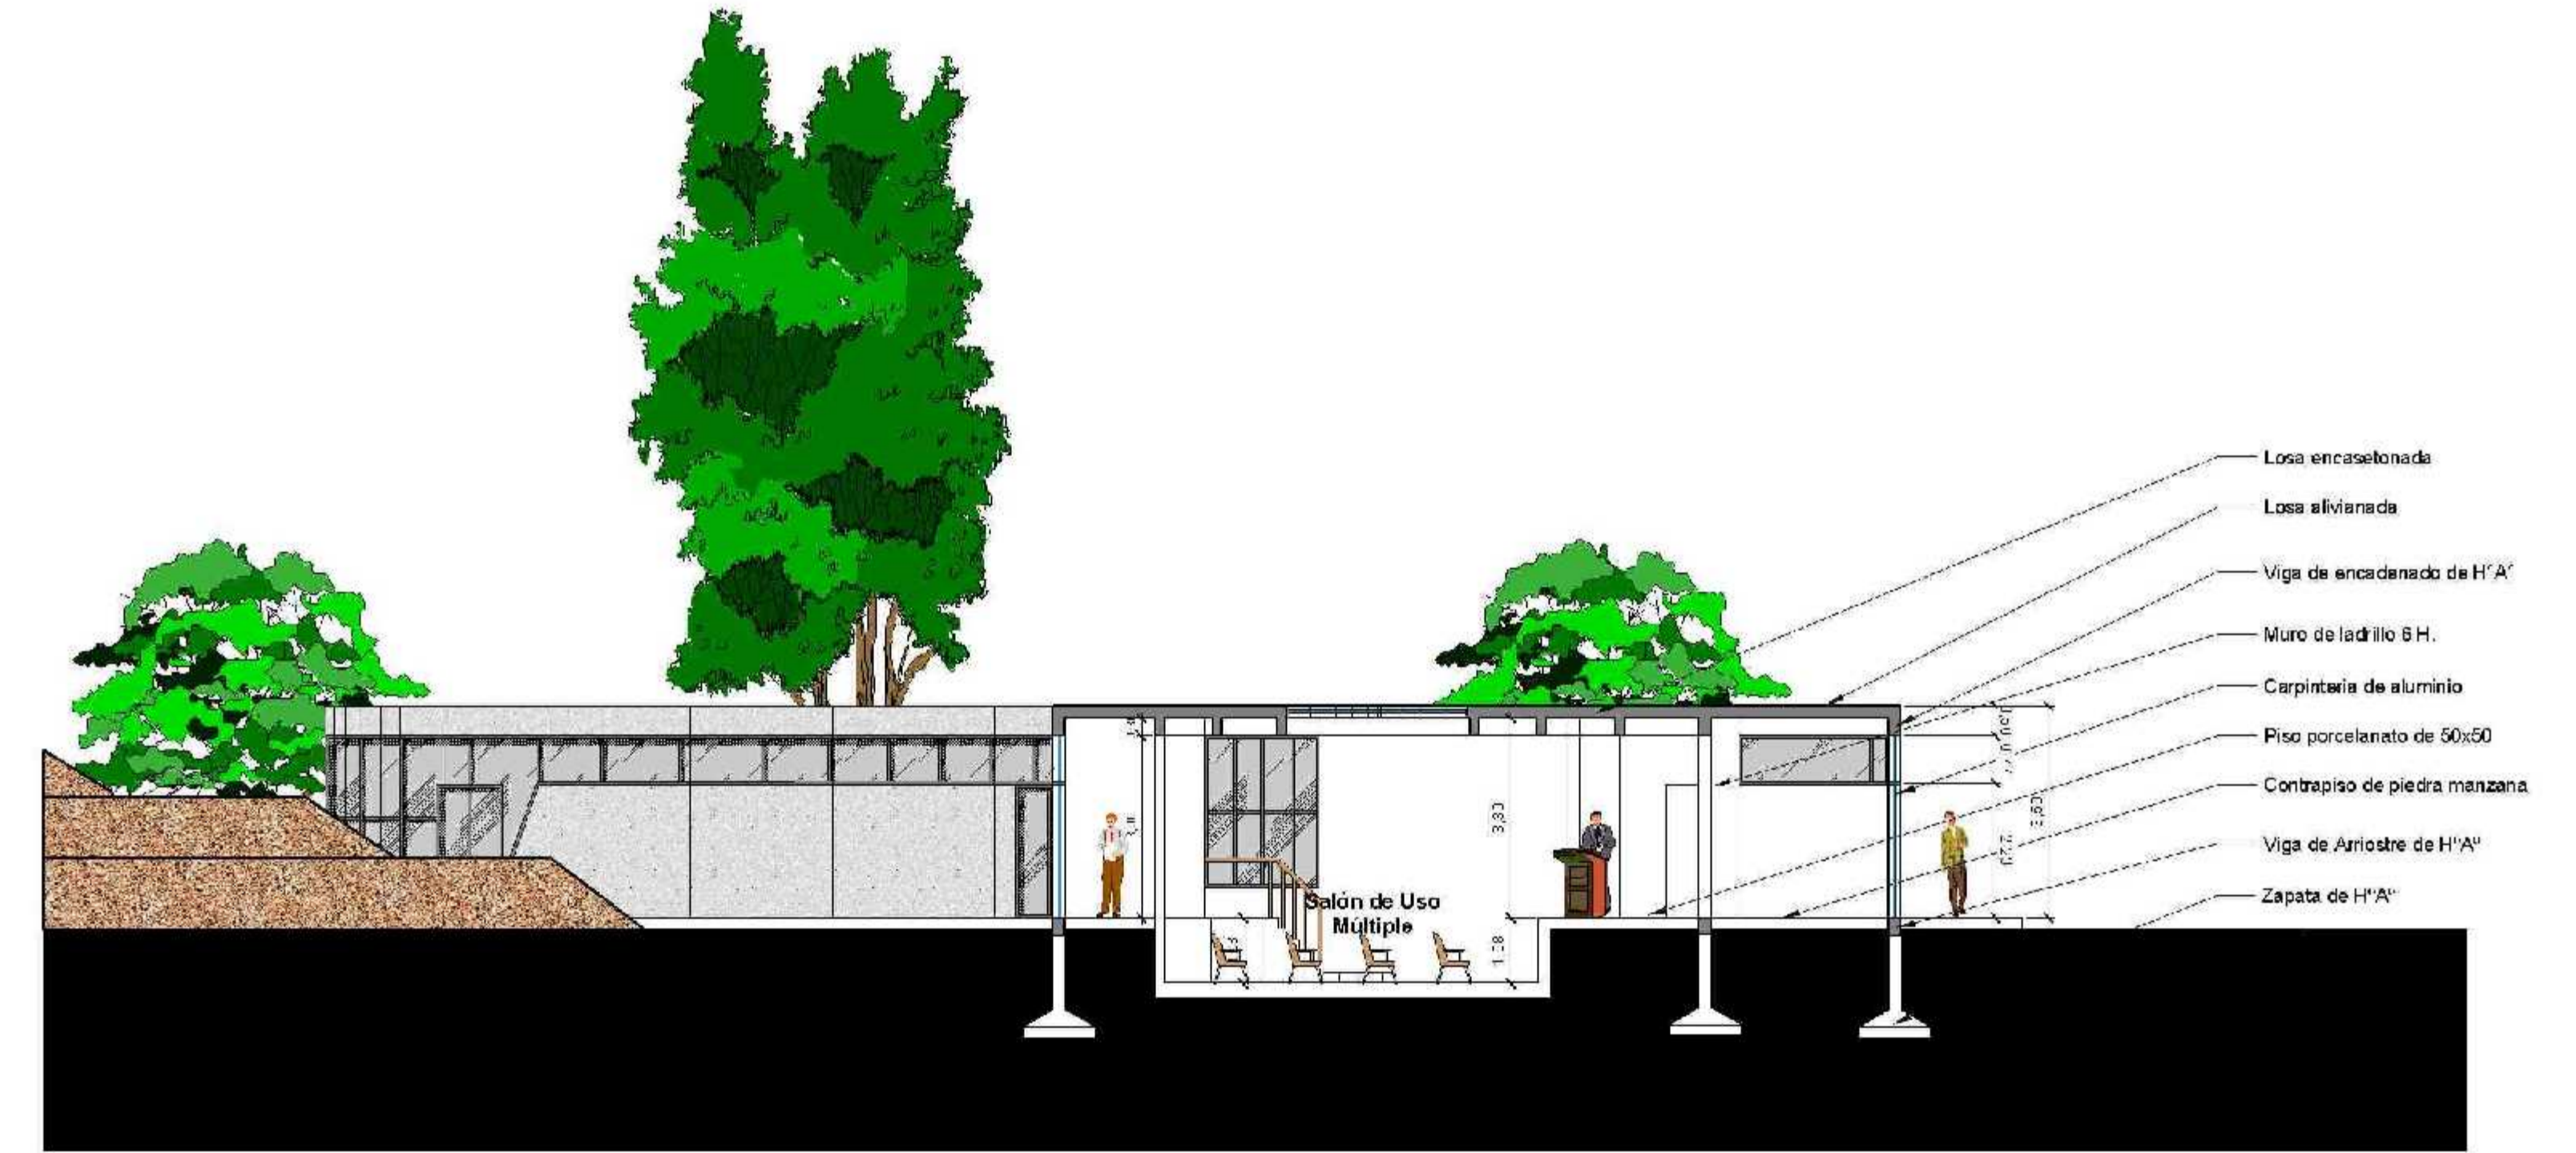

CORTE FACHADA A-A''



FACHADA FRONTAL



CORTE FACHADA B-B''



PROYECTO DE GRADO



PERSPECTIVAS EXTERIORES



BLOQUE ADMINISTRATIVO

BIBLIOTECA MIRADOR LA LOMA DE SAN JUAN

Docente: Mechthild Kaiser
Univ.: Lopez Martinez Karen J.

Escala : 1:100





Hall Adm



Oficina Administrativa




Secretaria



Baños

PERSPECTIVAS INTERIORES

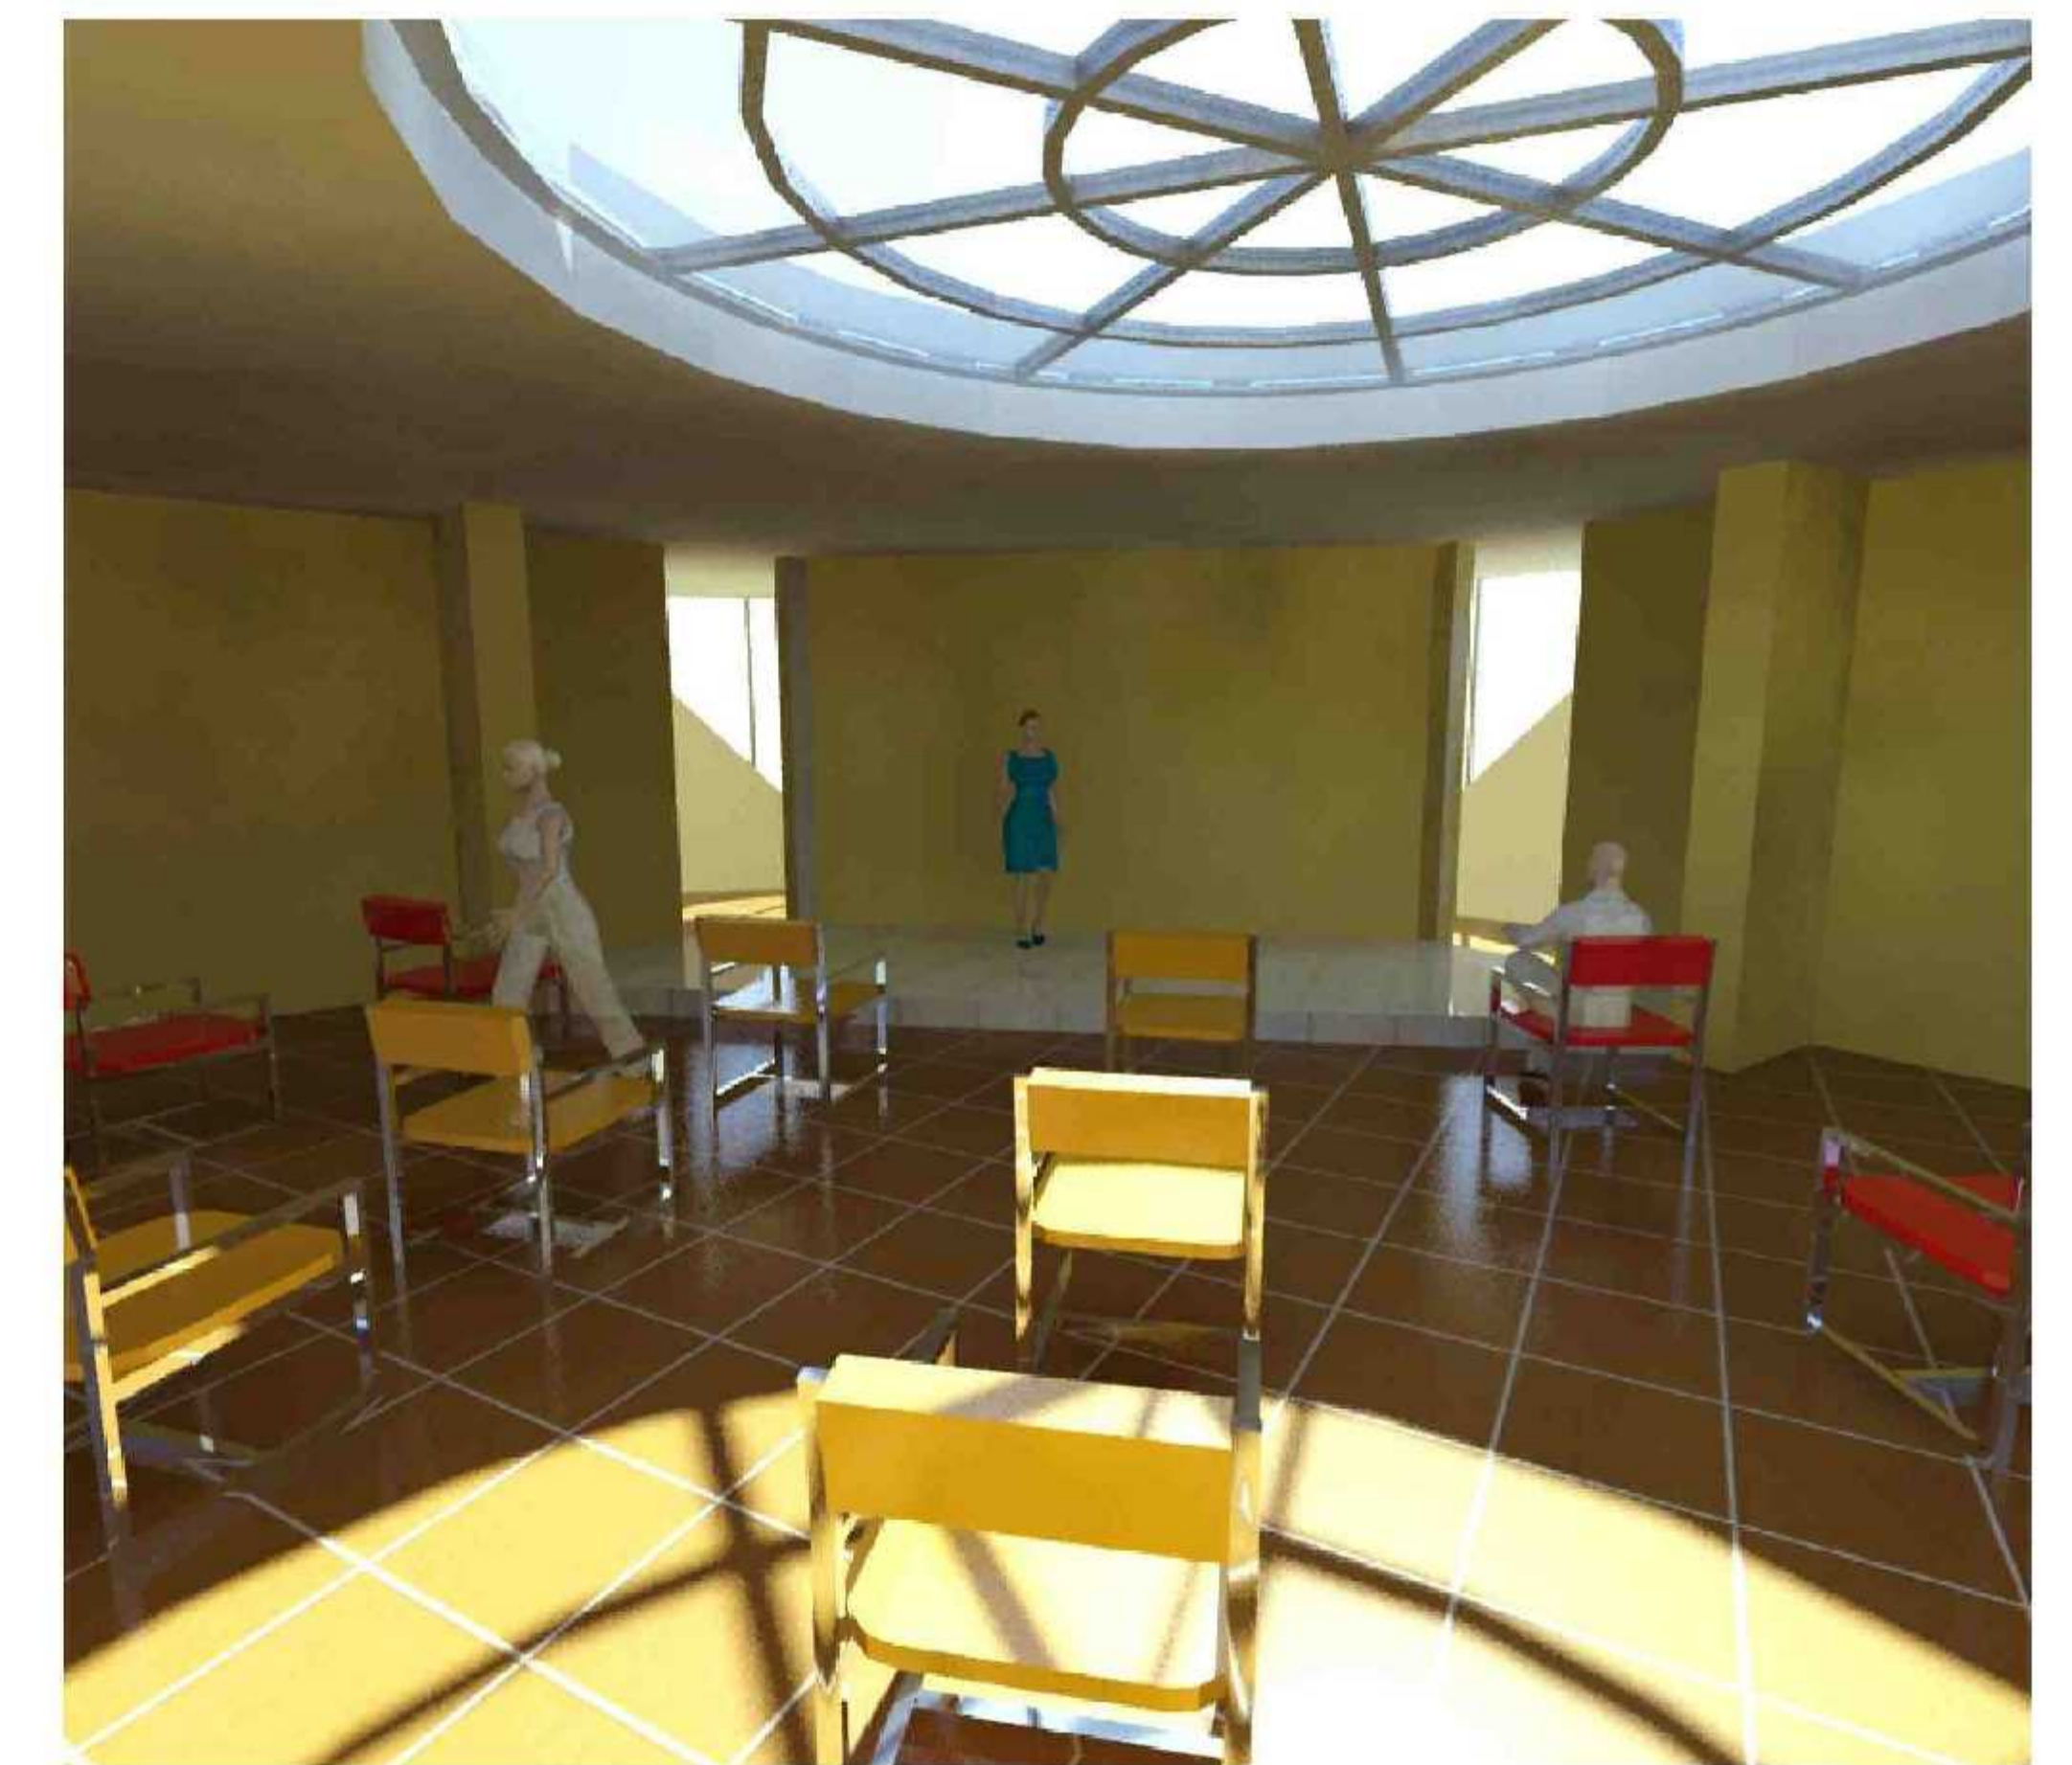

Salon Multiuso

