
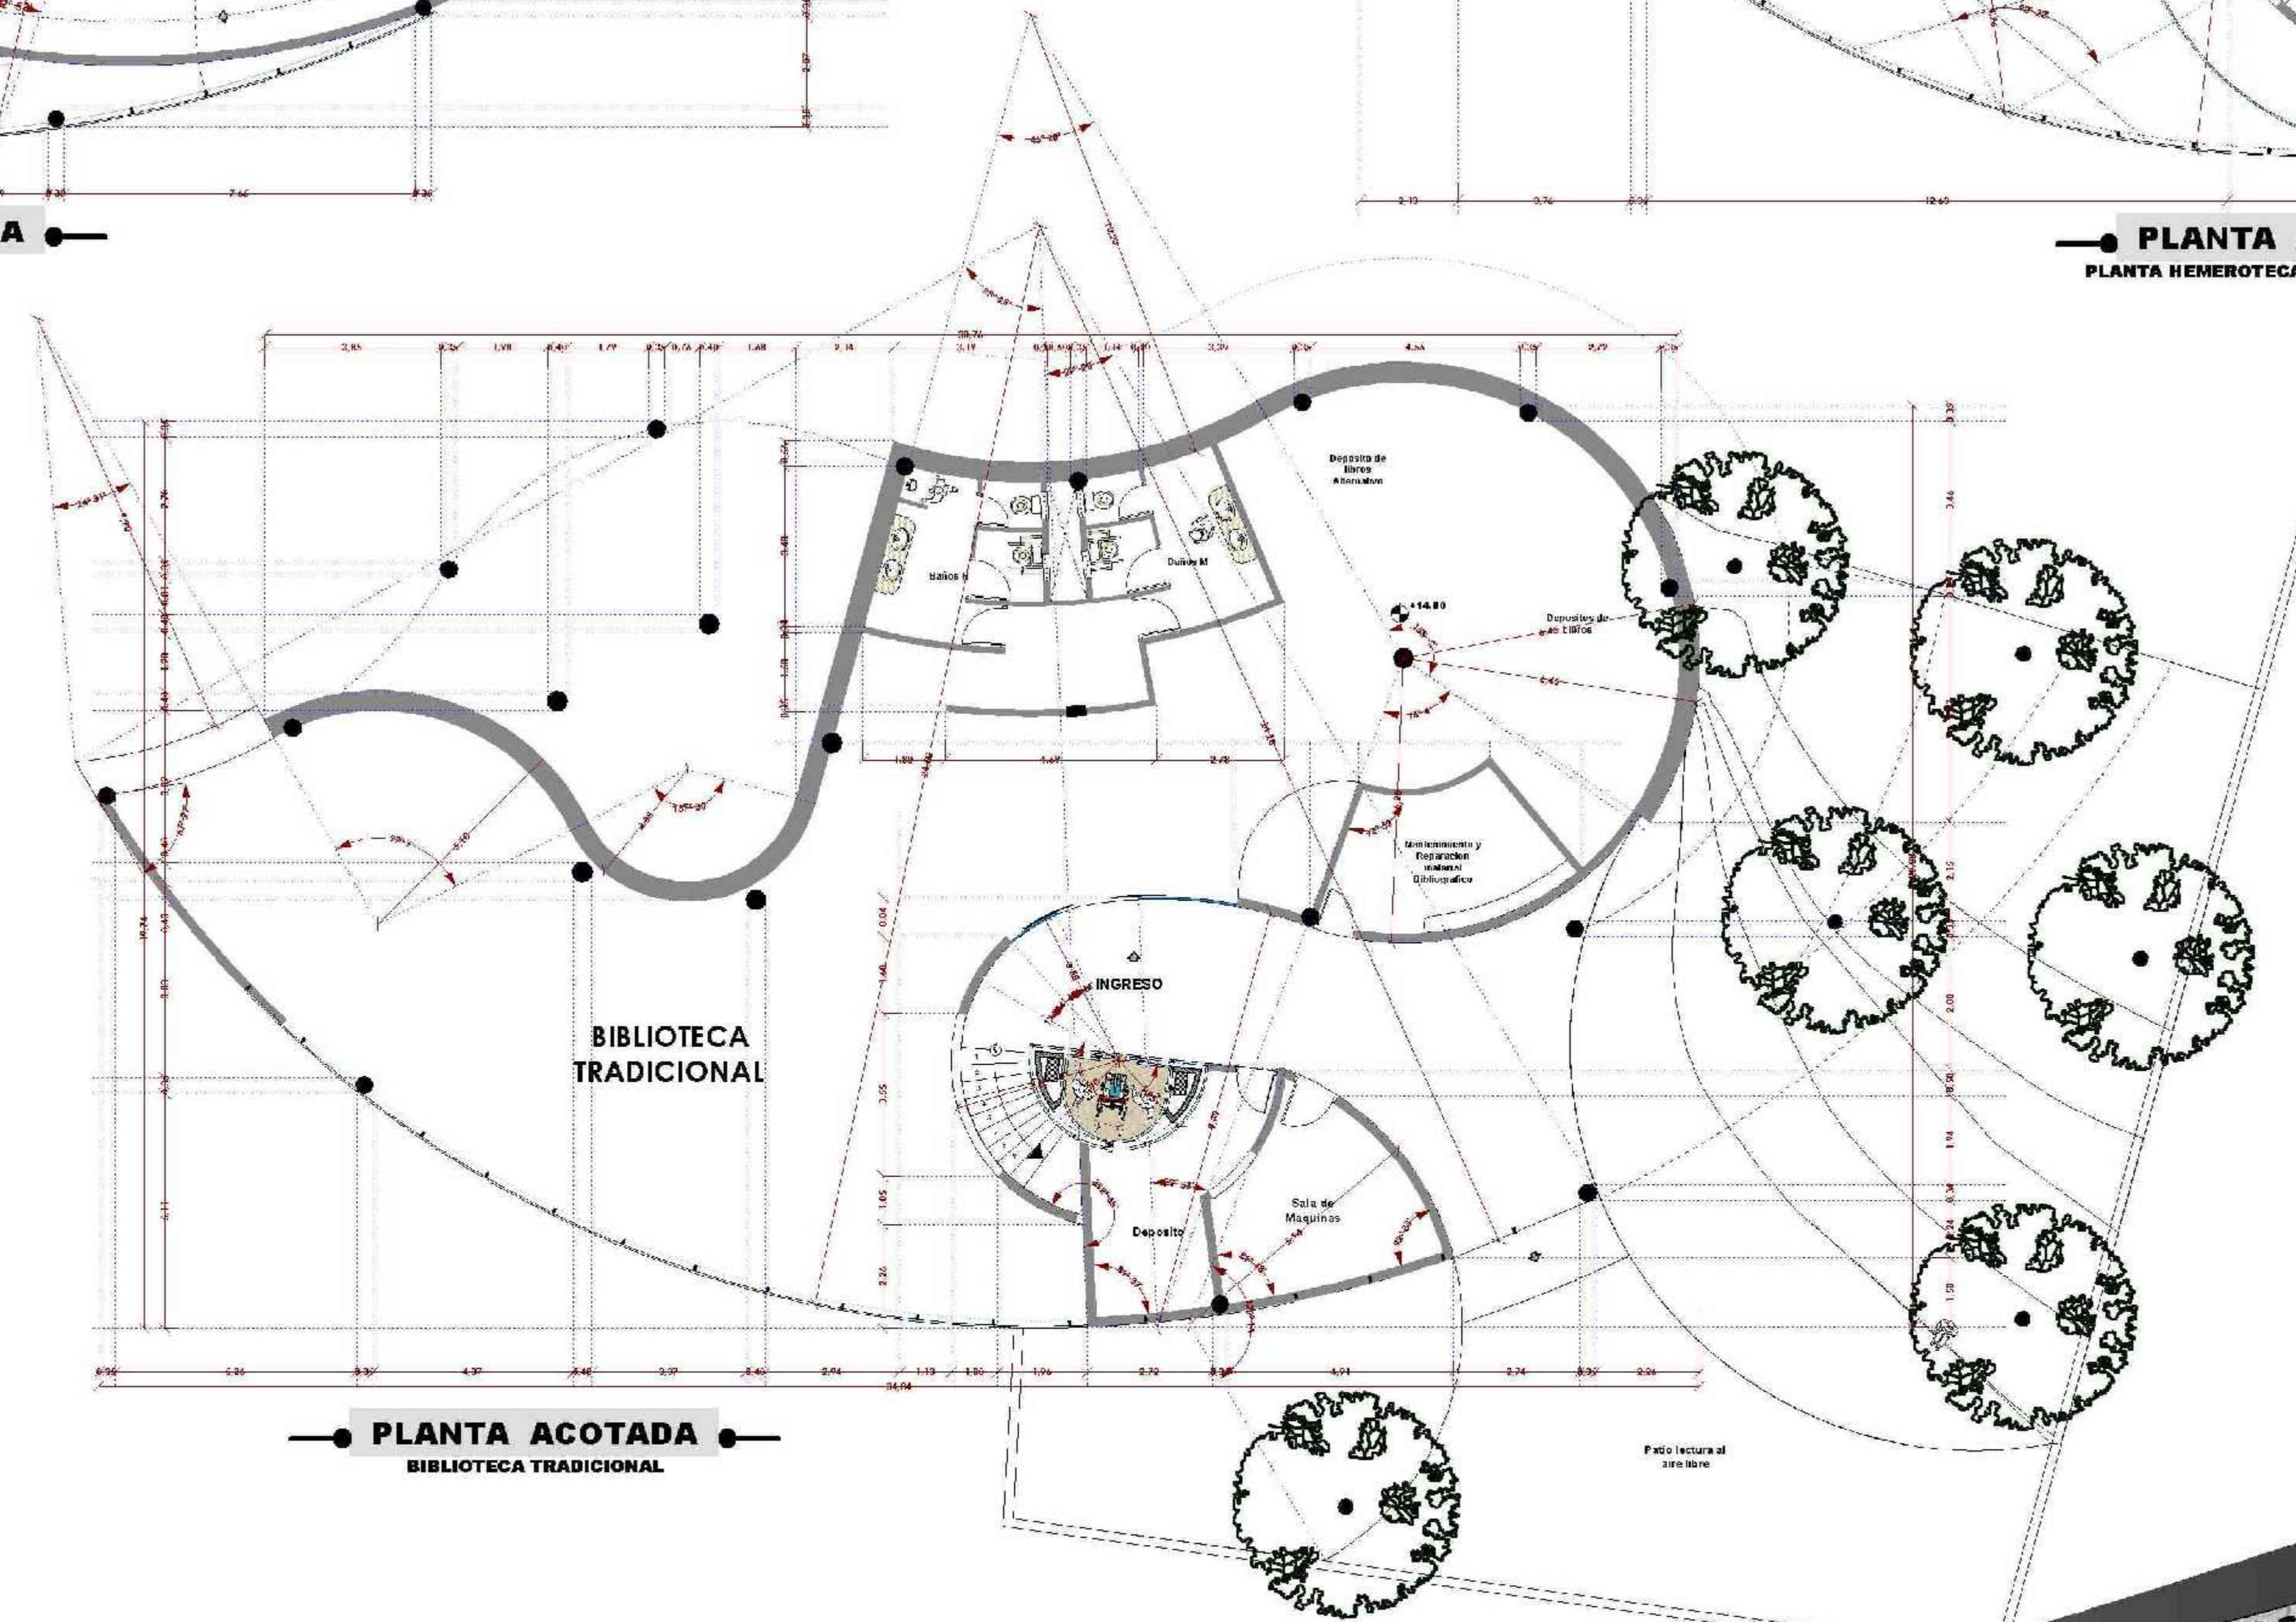
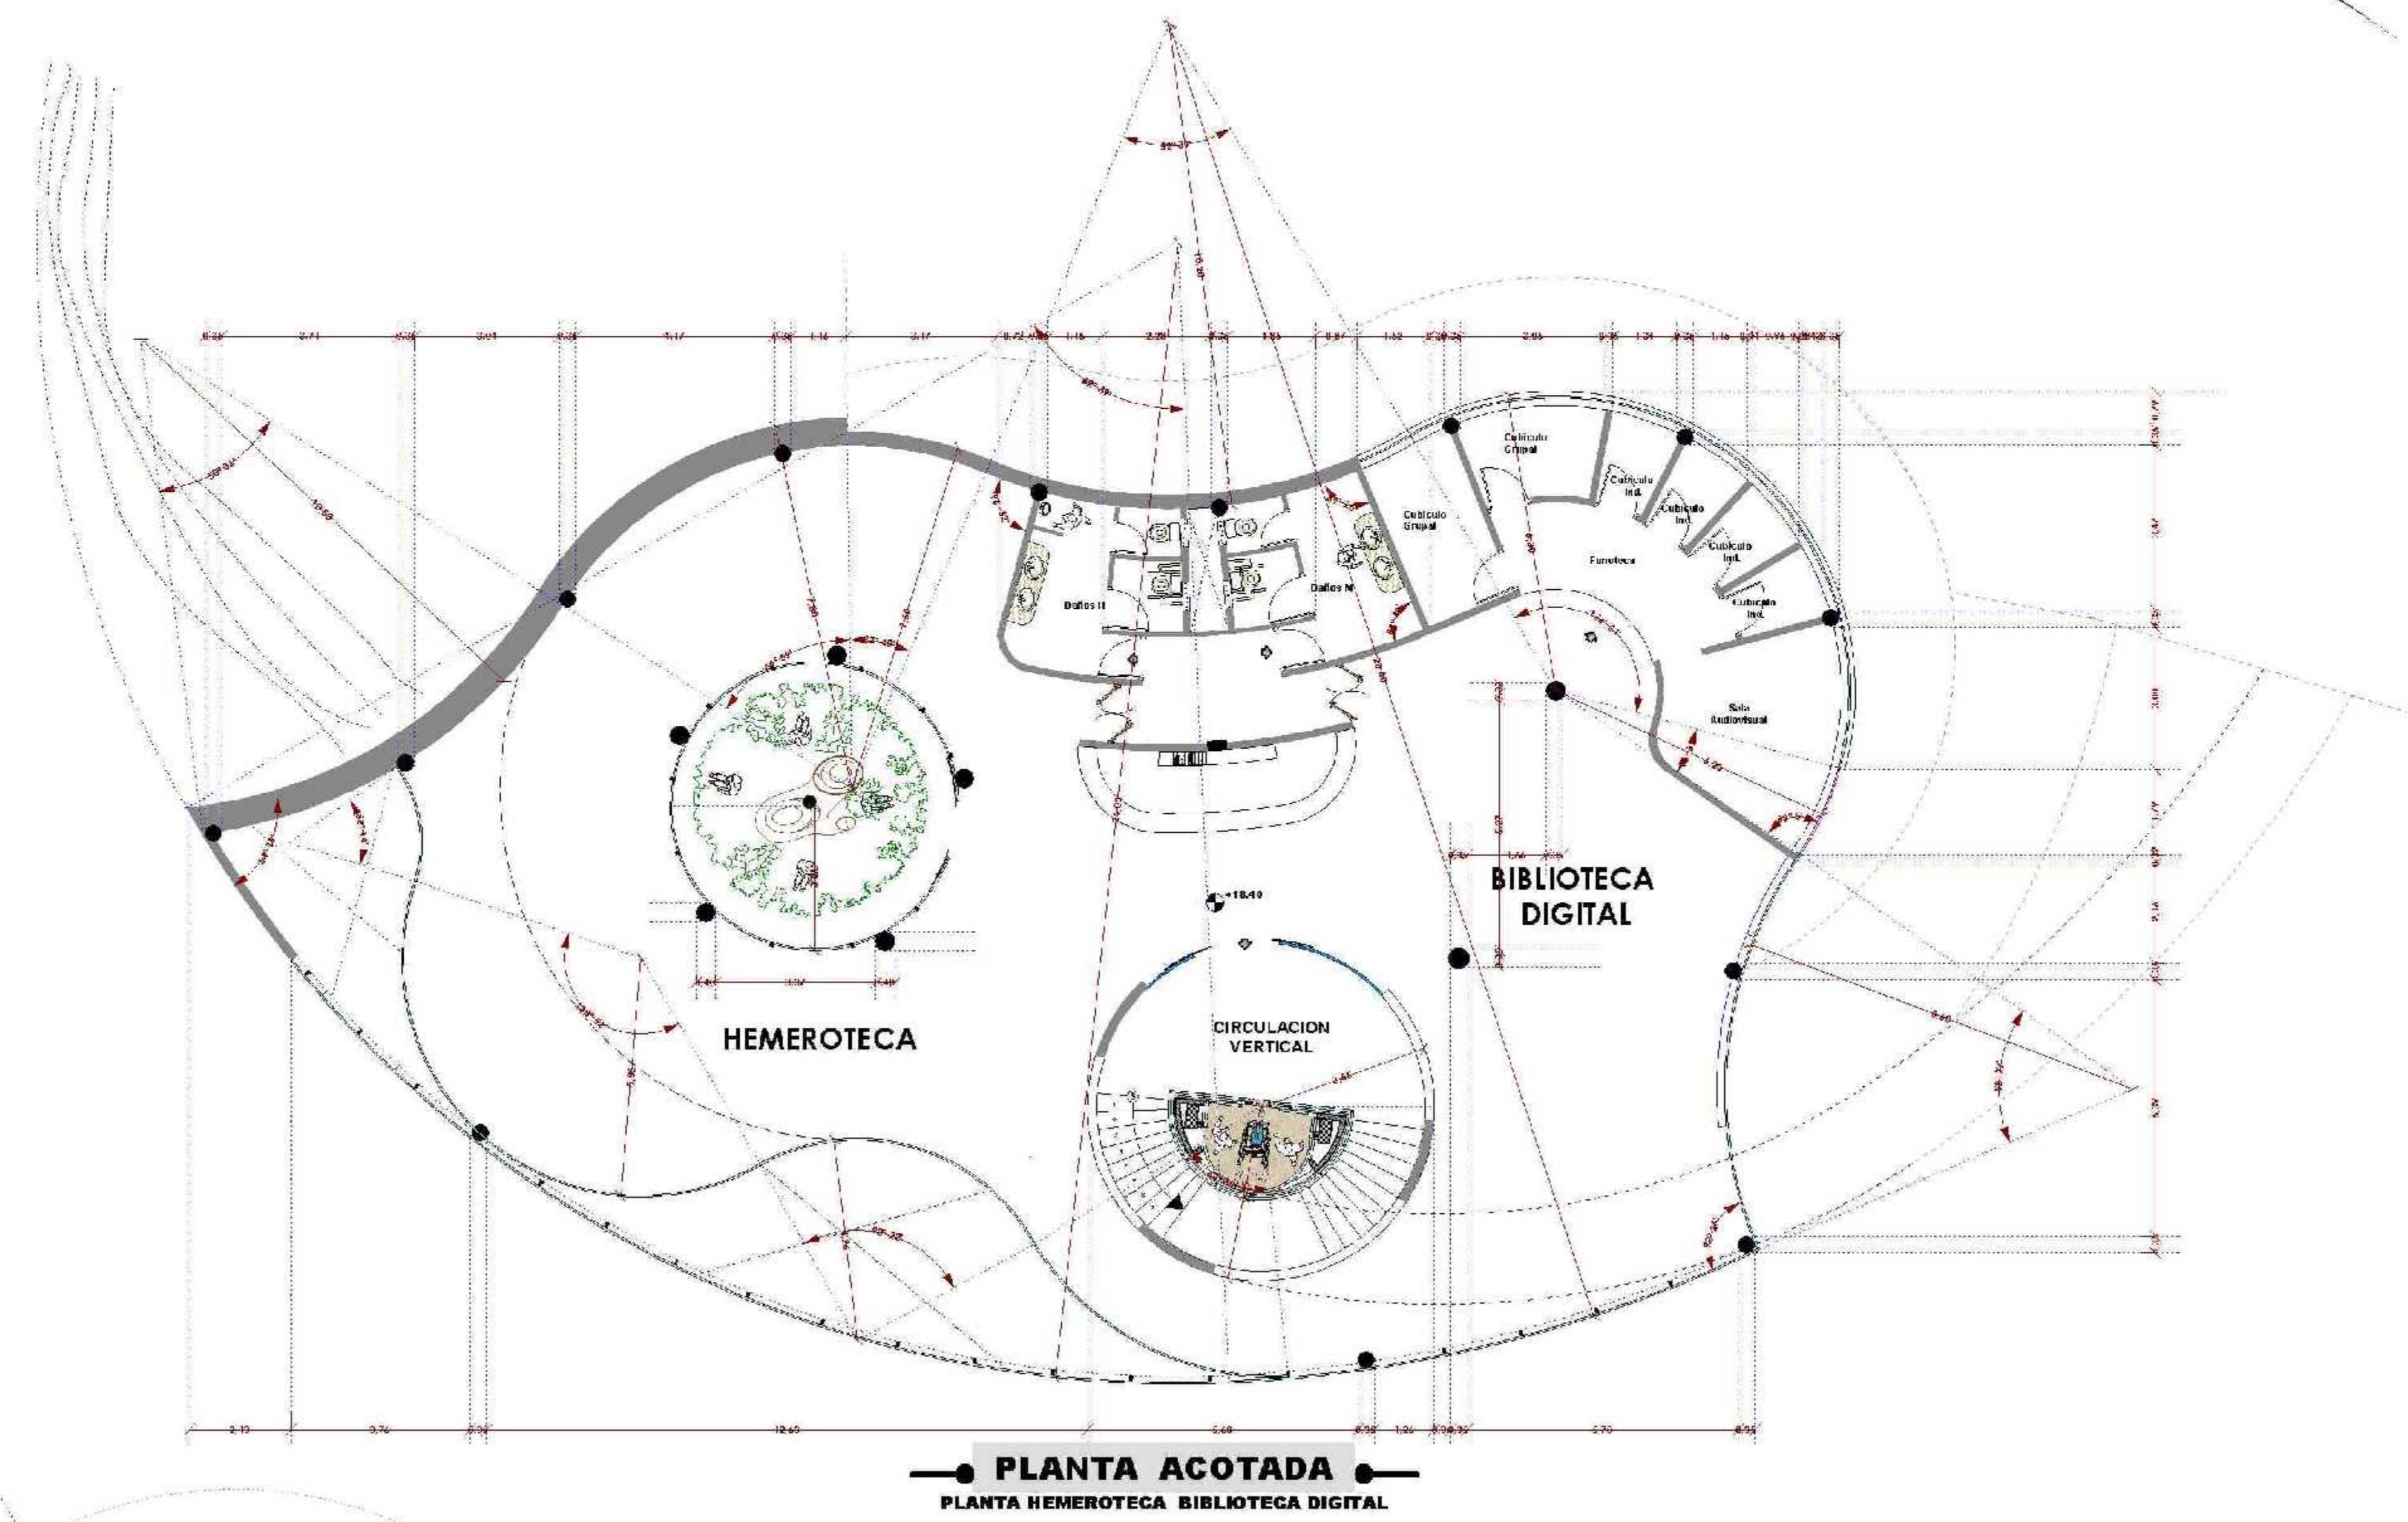


# PROYECTO DE GRADO

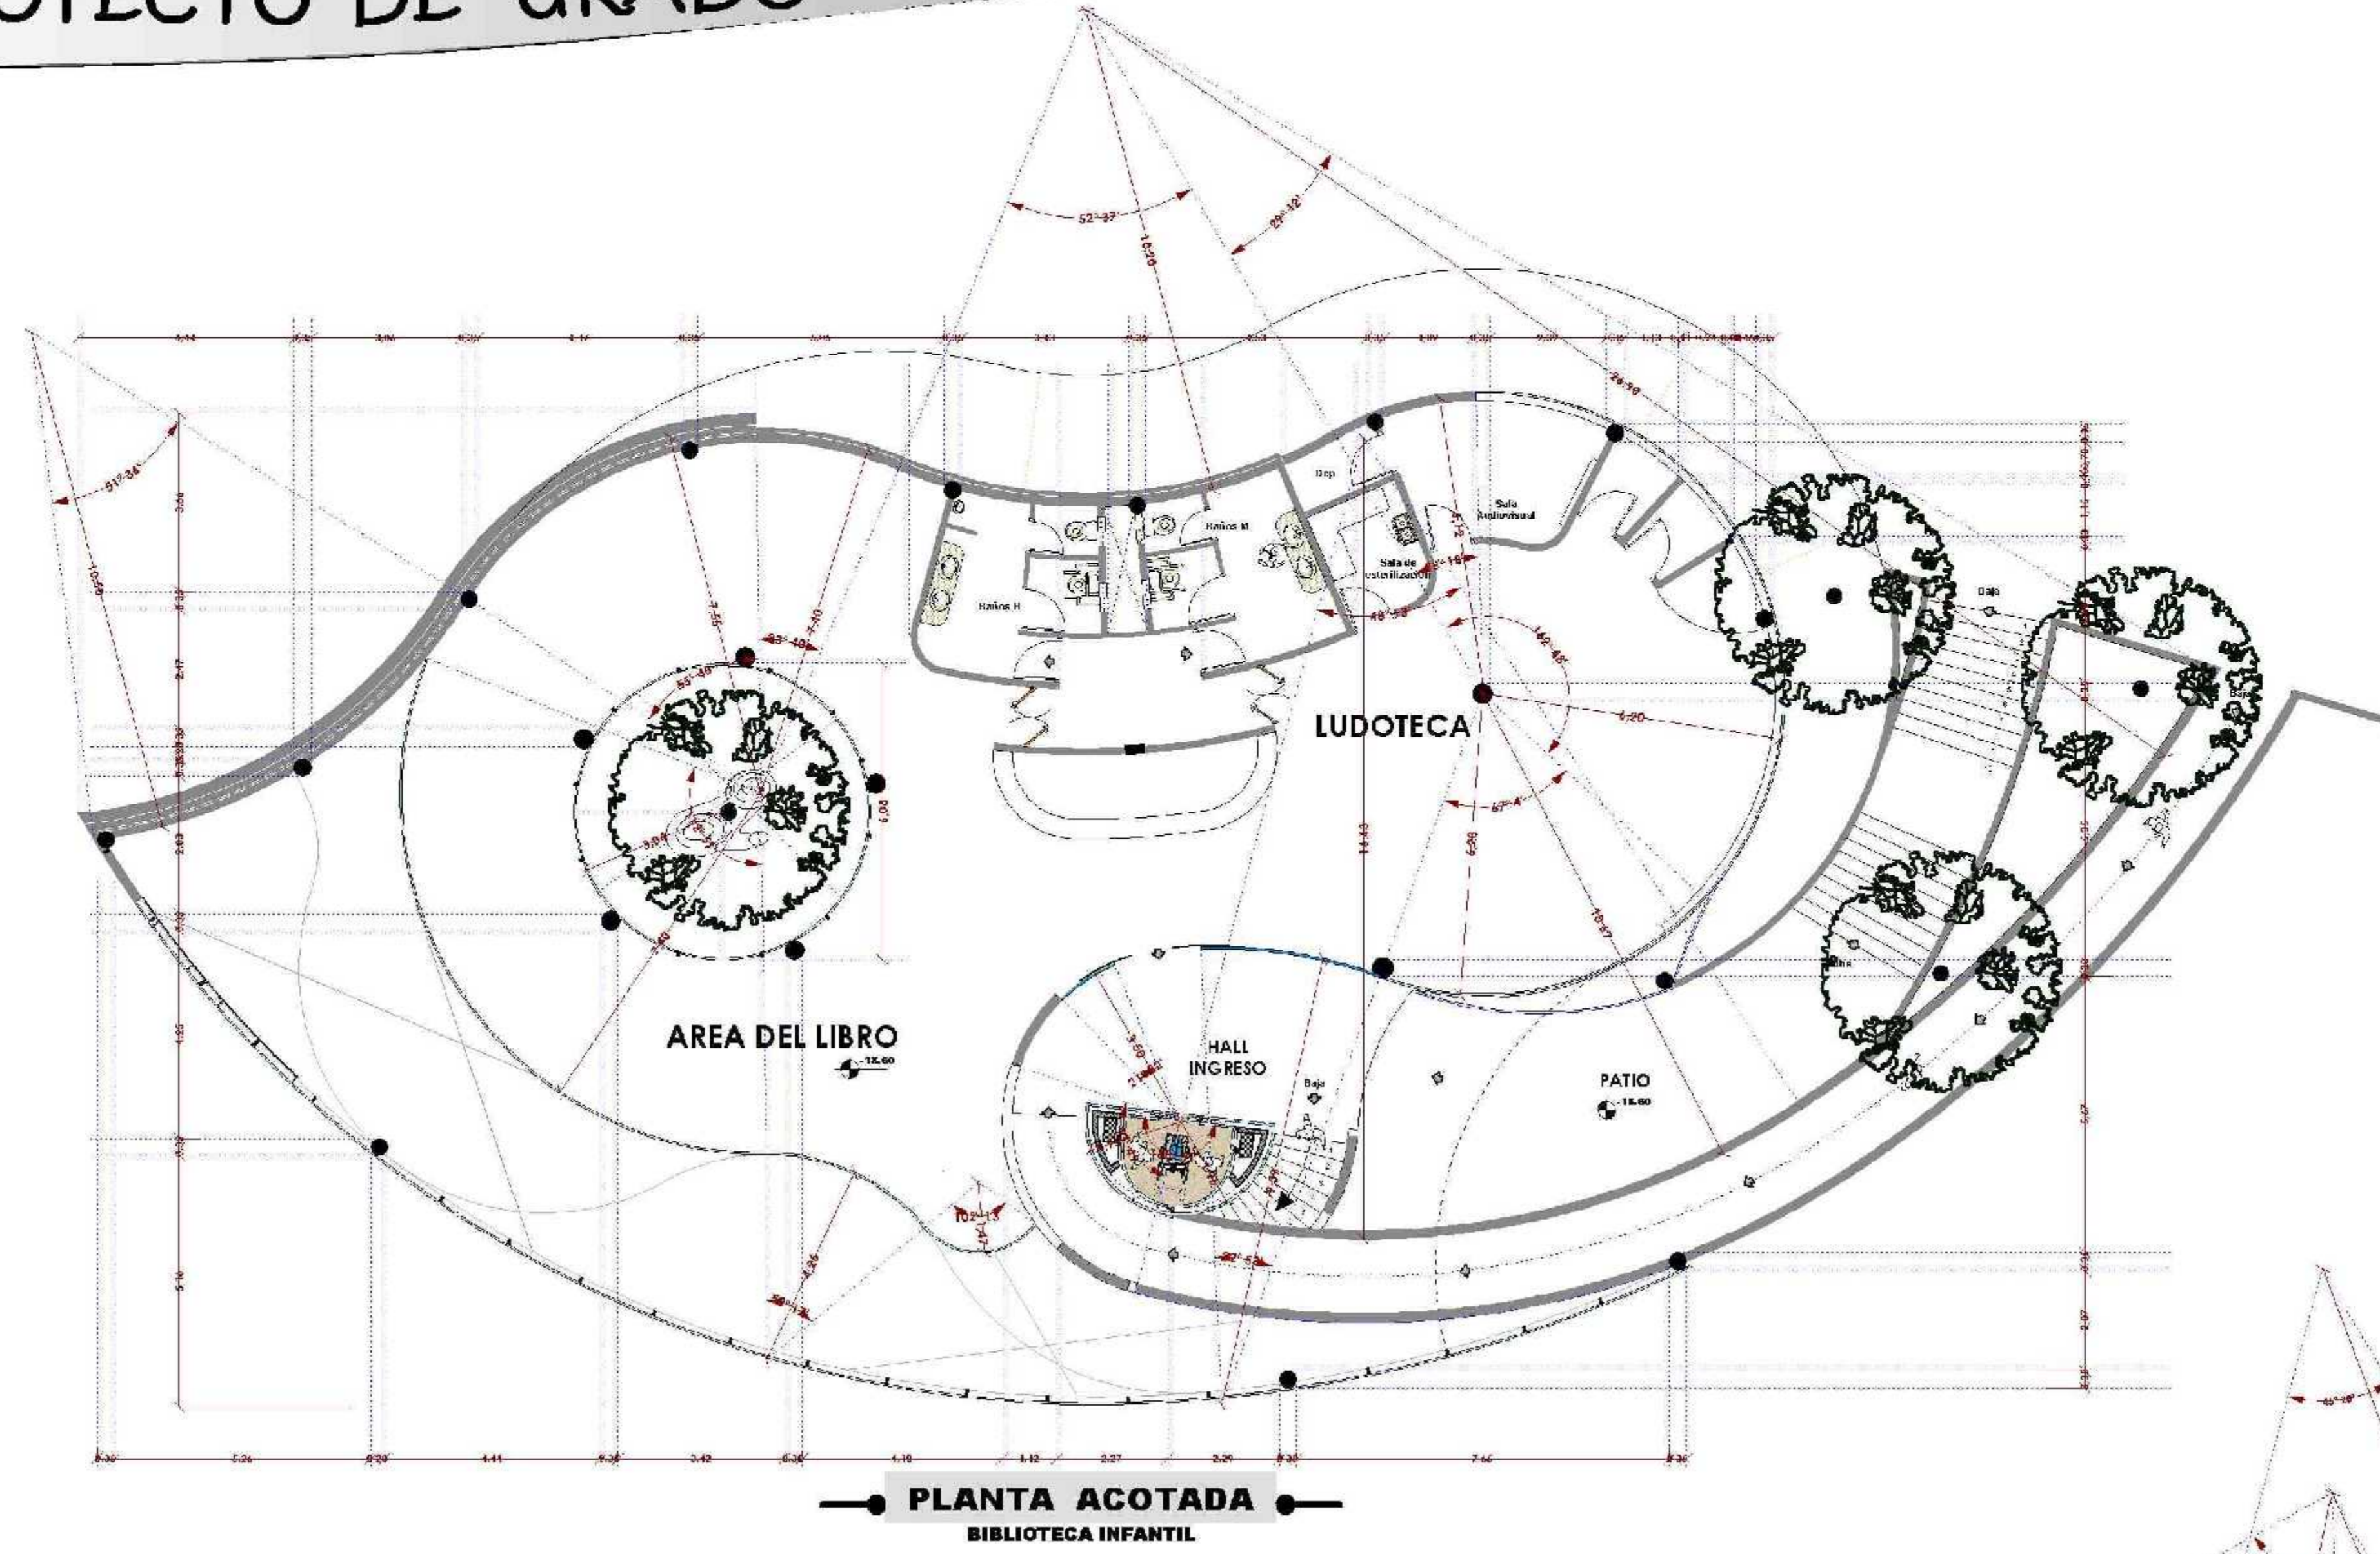

BIBLIOTECA MIRADOR LA LOMA DE SAN JOÁN

BLOQUE BIBLIOTECA



Docente: Mechthild Kaiser

Univ.: Lopez Martinez Karen J.

Escala : 1:100



# PROYECTO DE GRADO

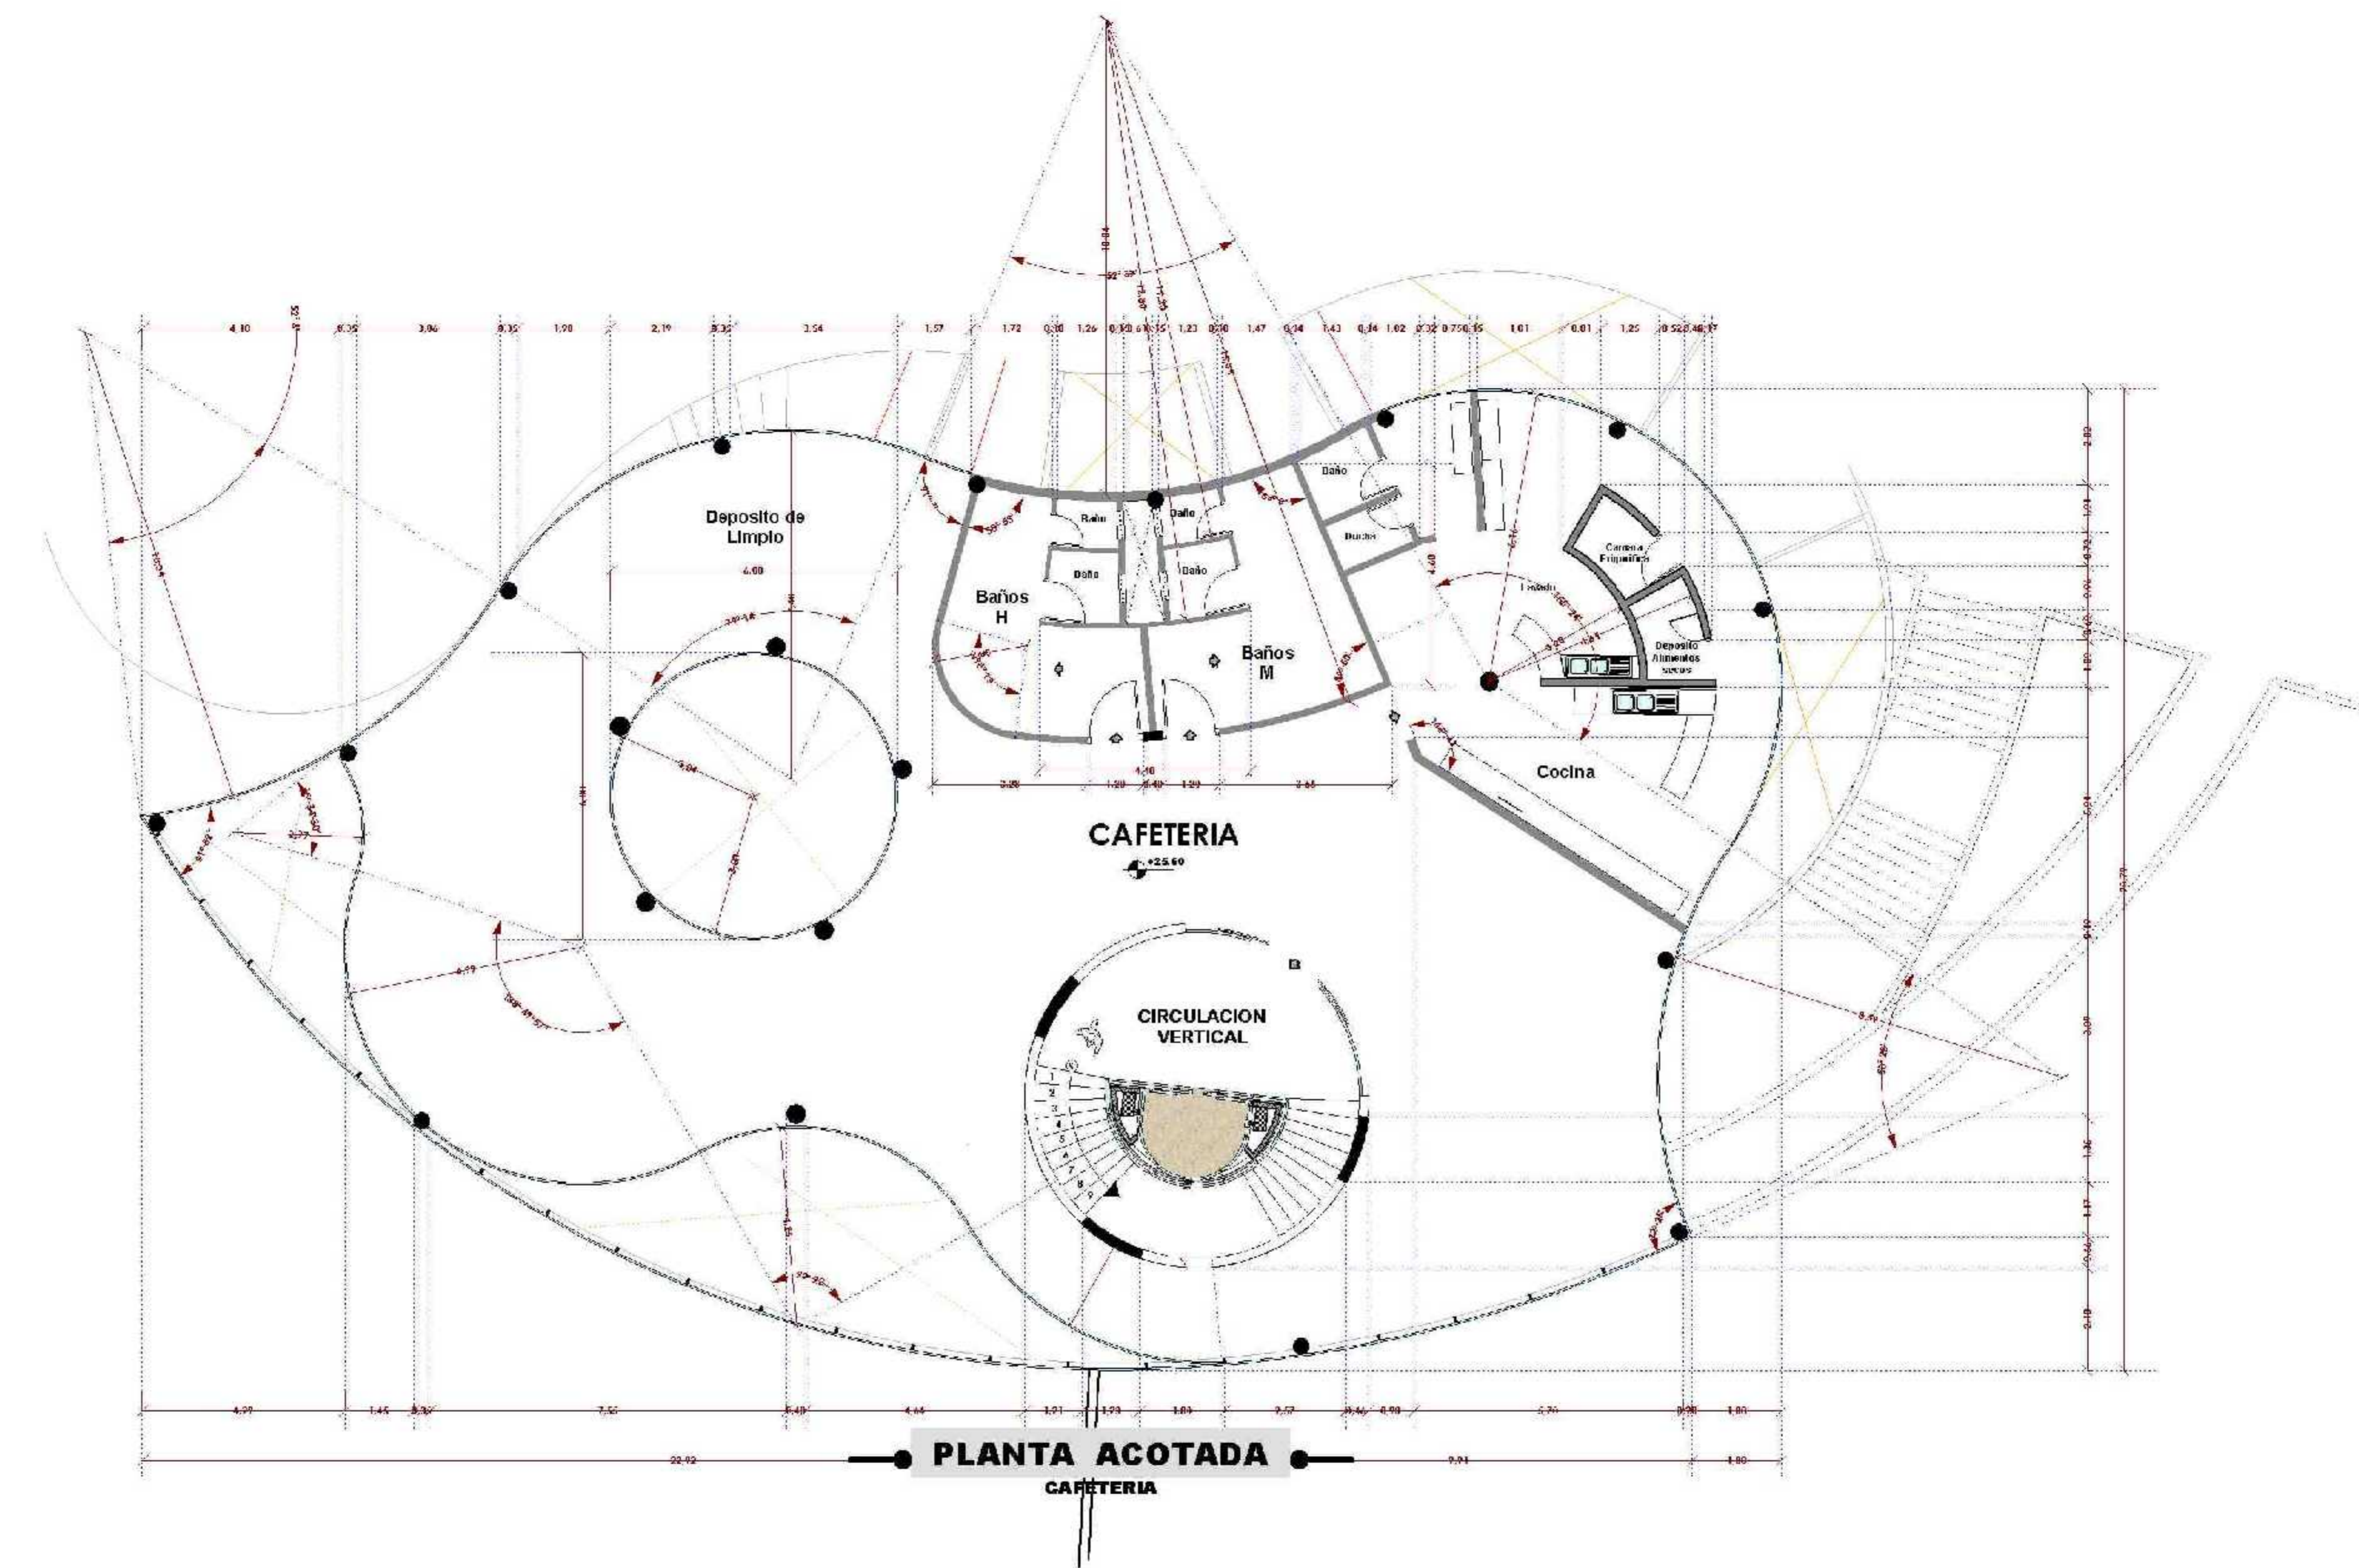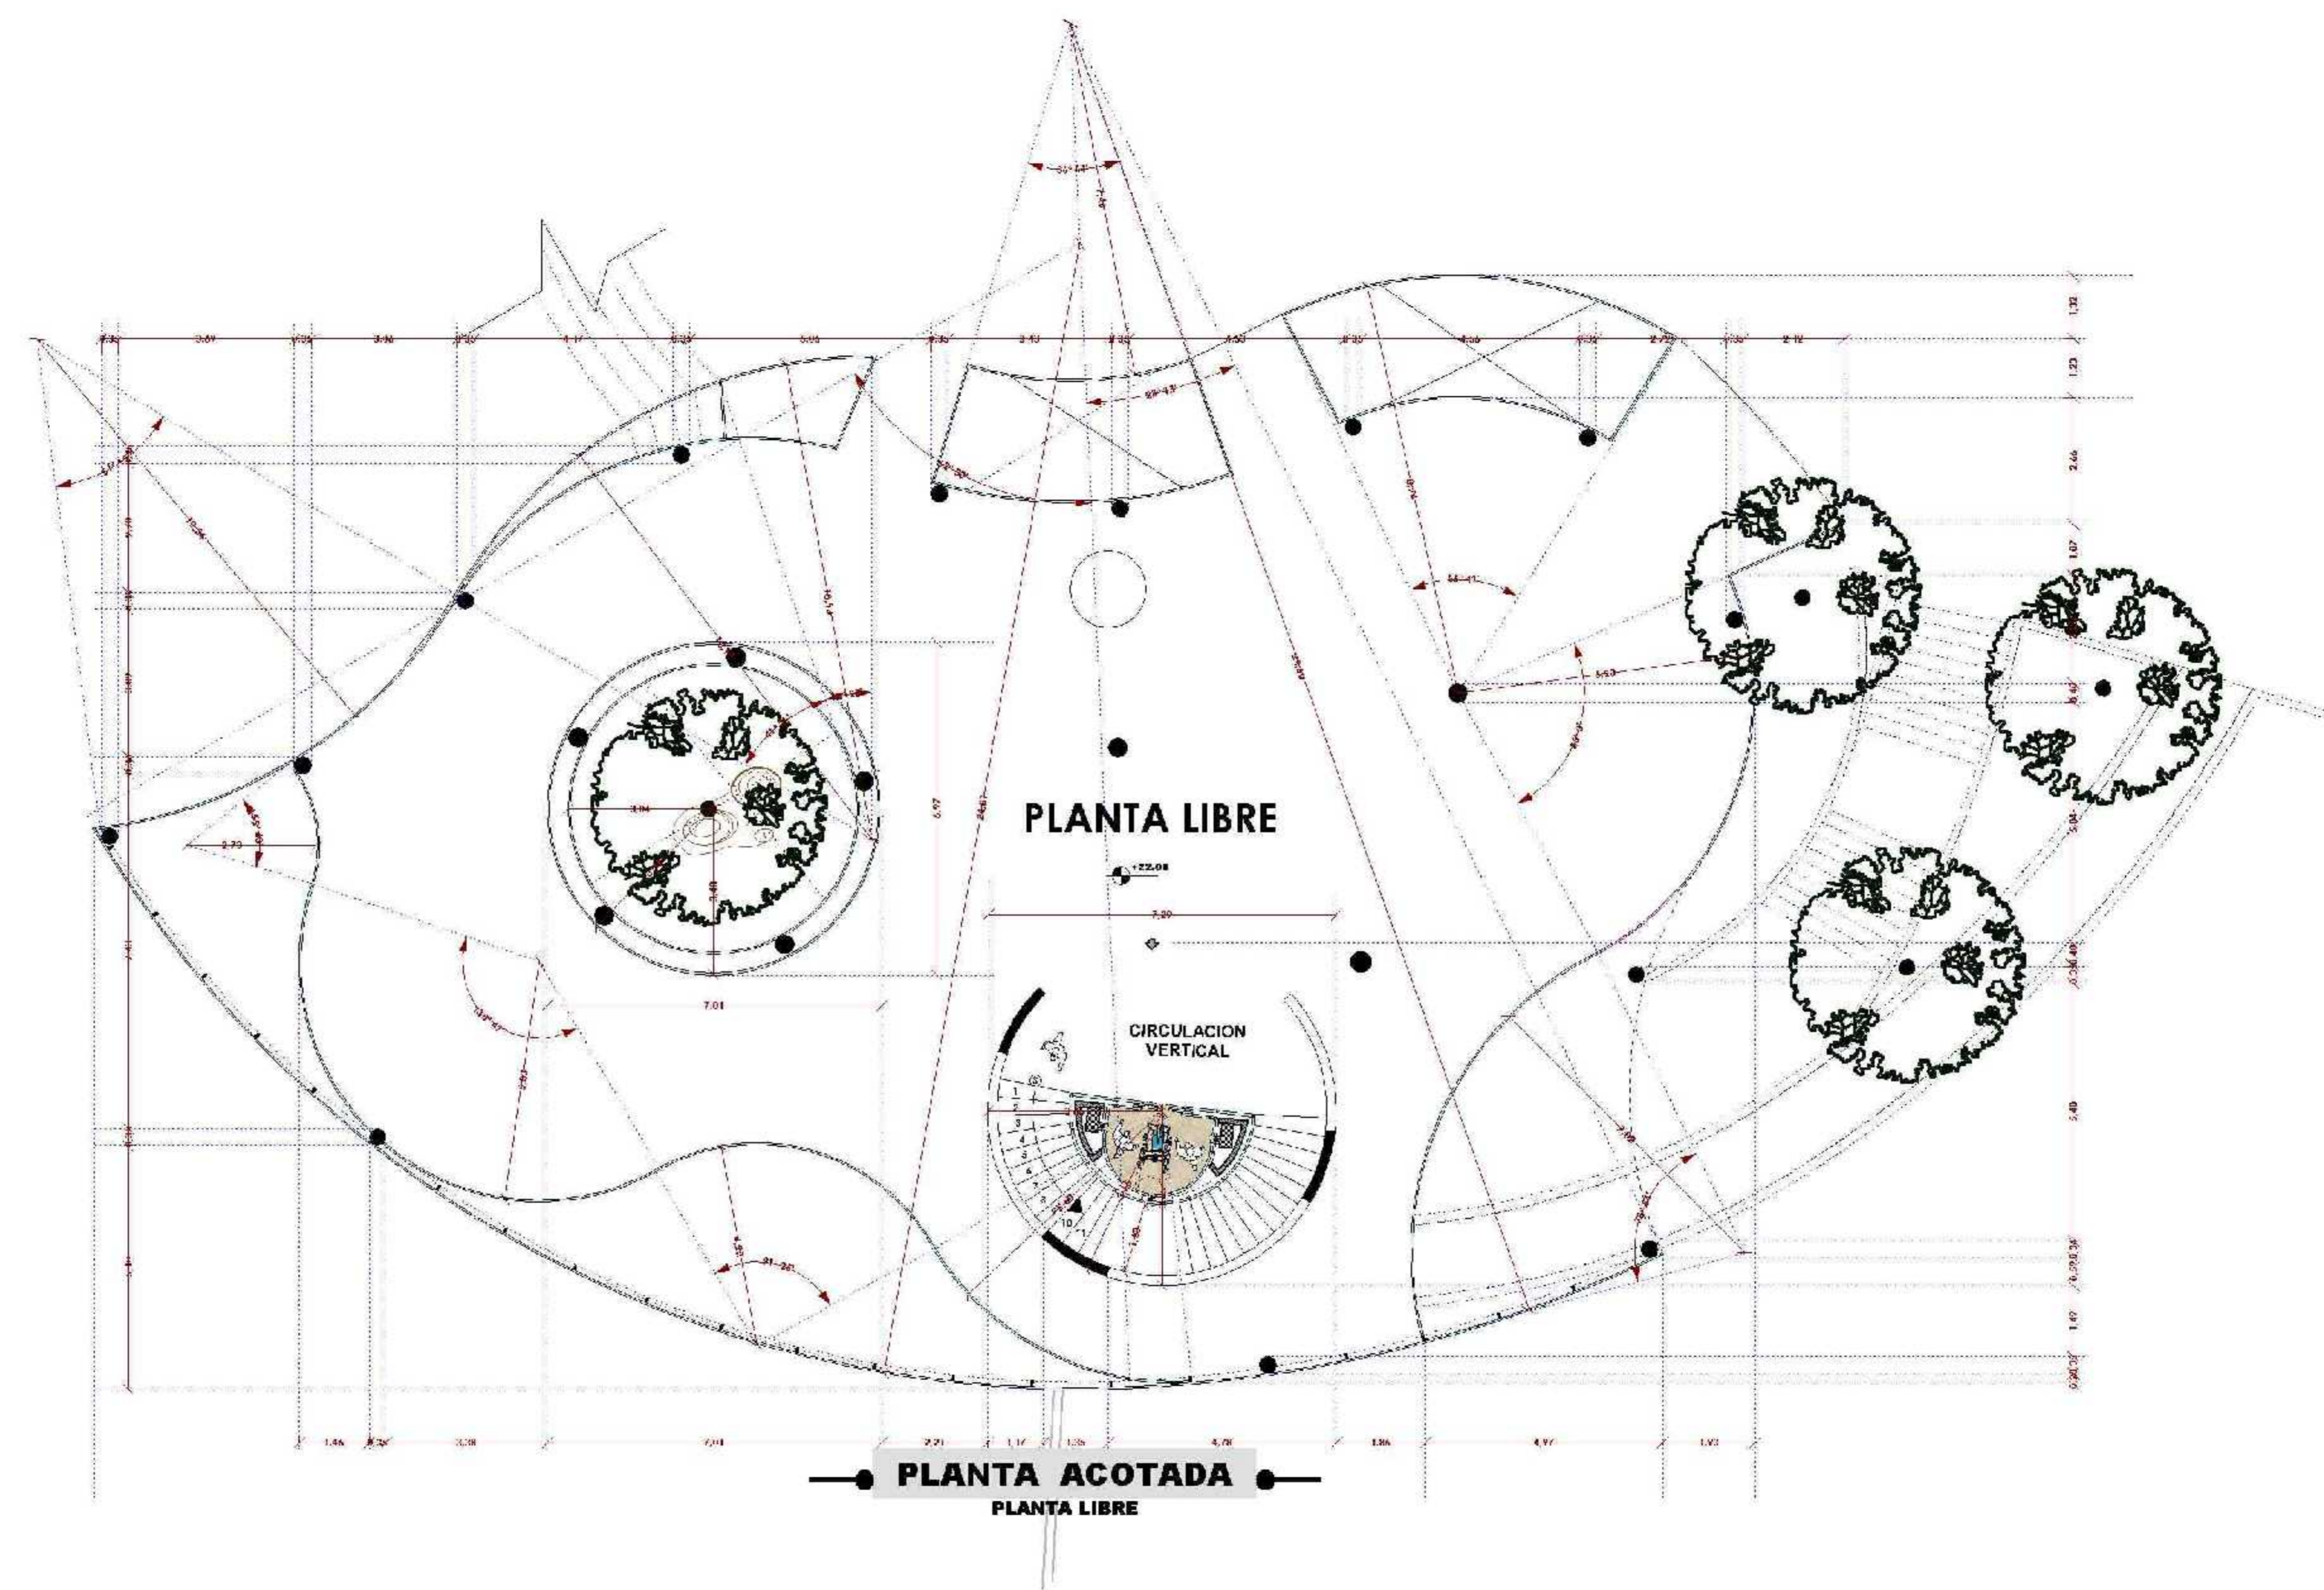

BIBLIOTECA MIRADOR LA LOMA DE SAN JUAN


BLOQUE BIBLIOTECA

Docente: Mechthild Kaiser  
Univ.: Lopez Martinez Karen J.

Escala : 1:100



# PROYECTO DE GRADO

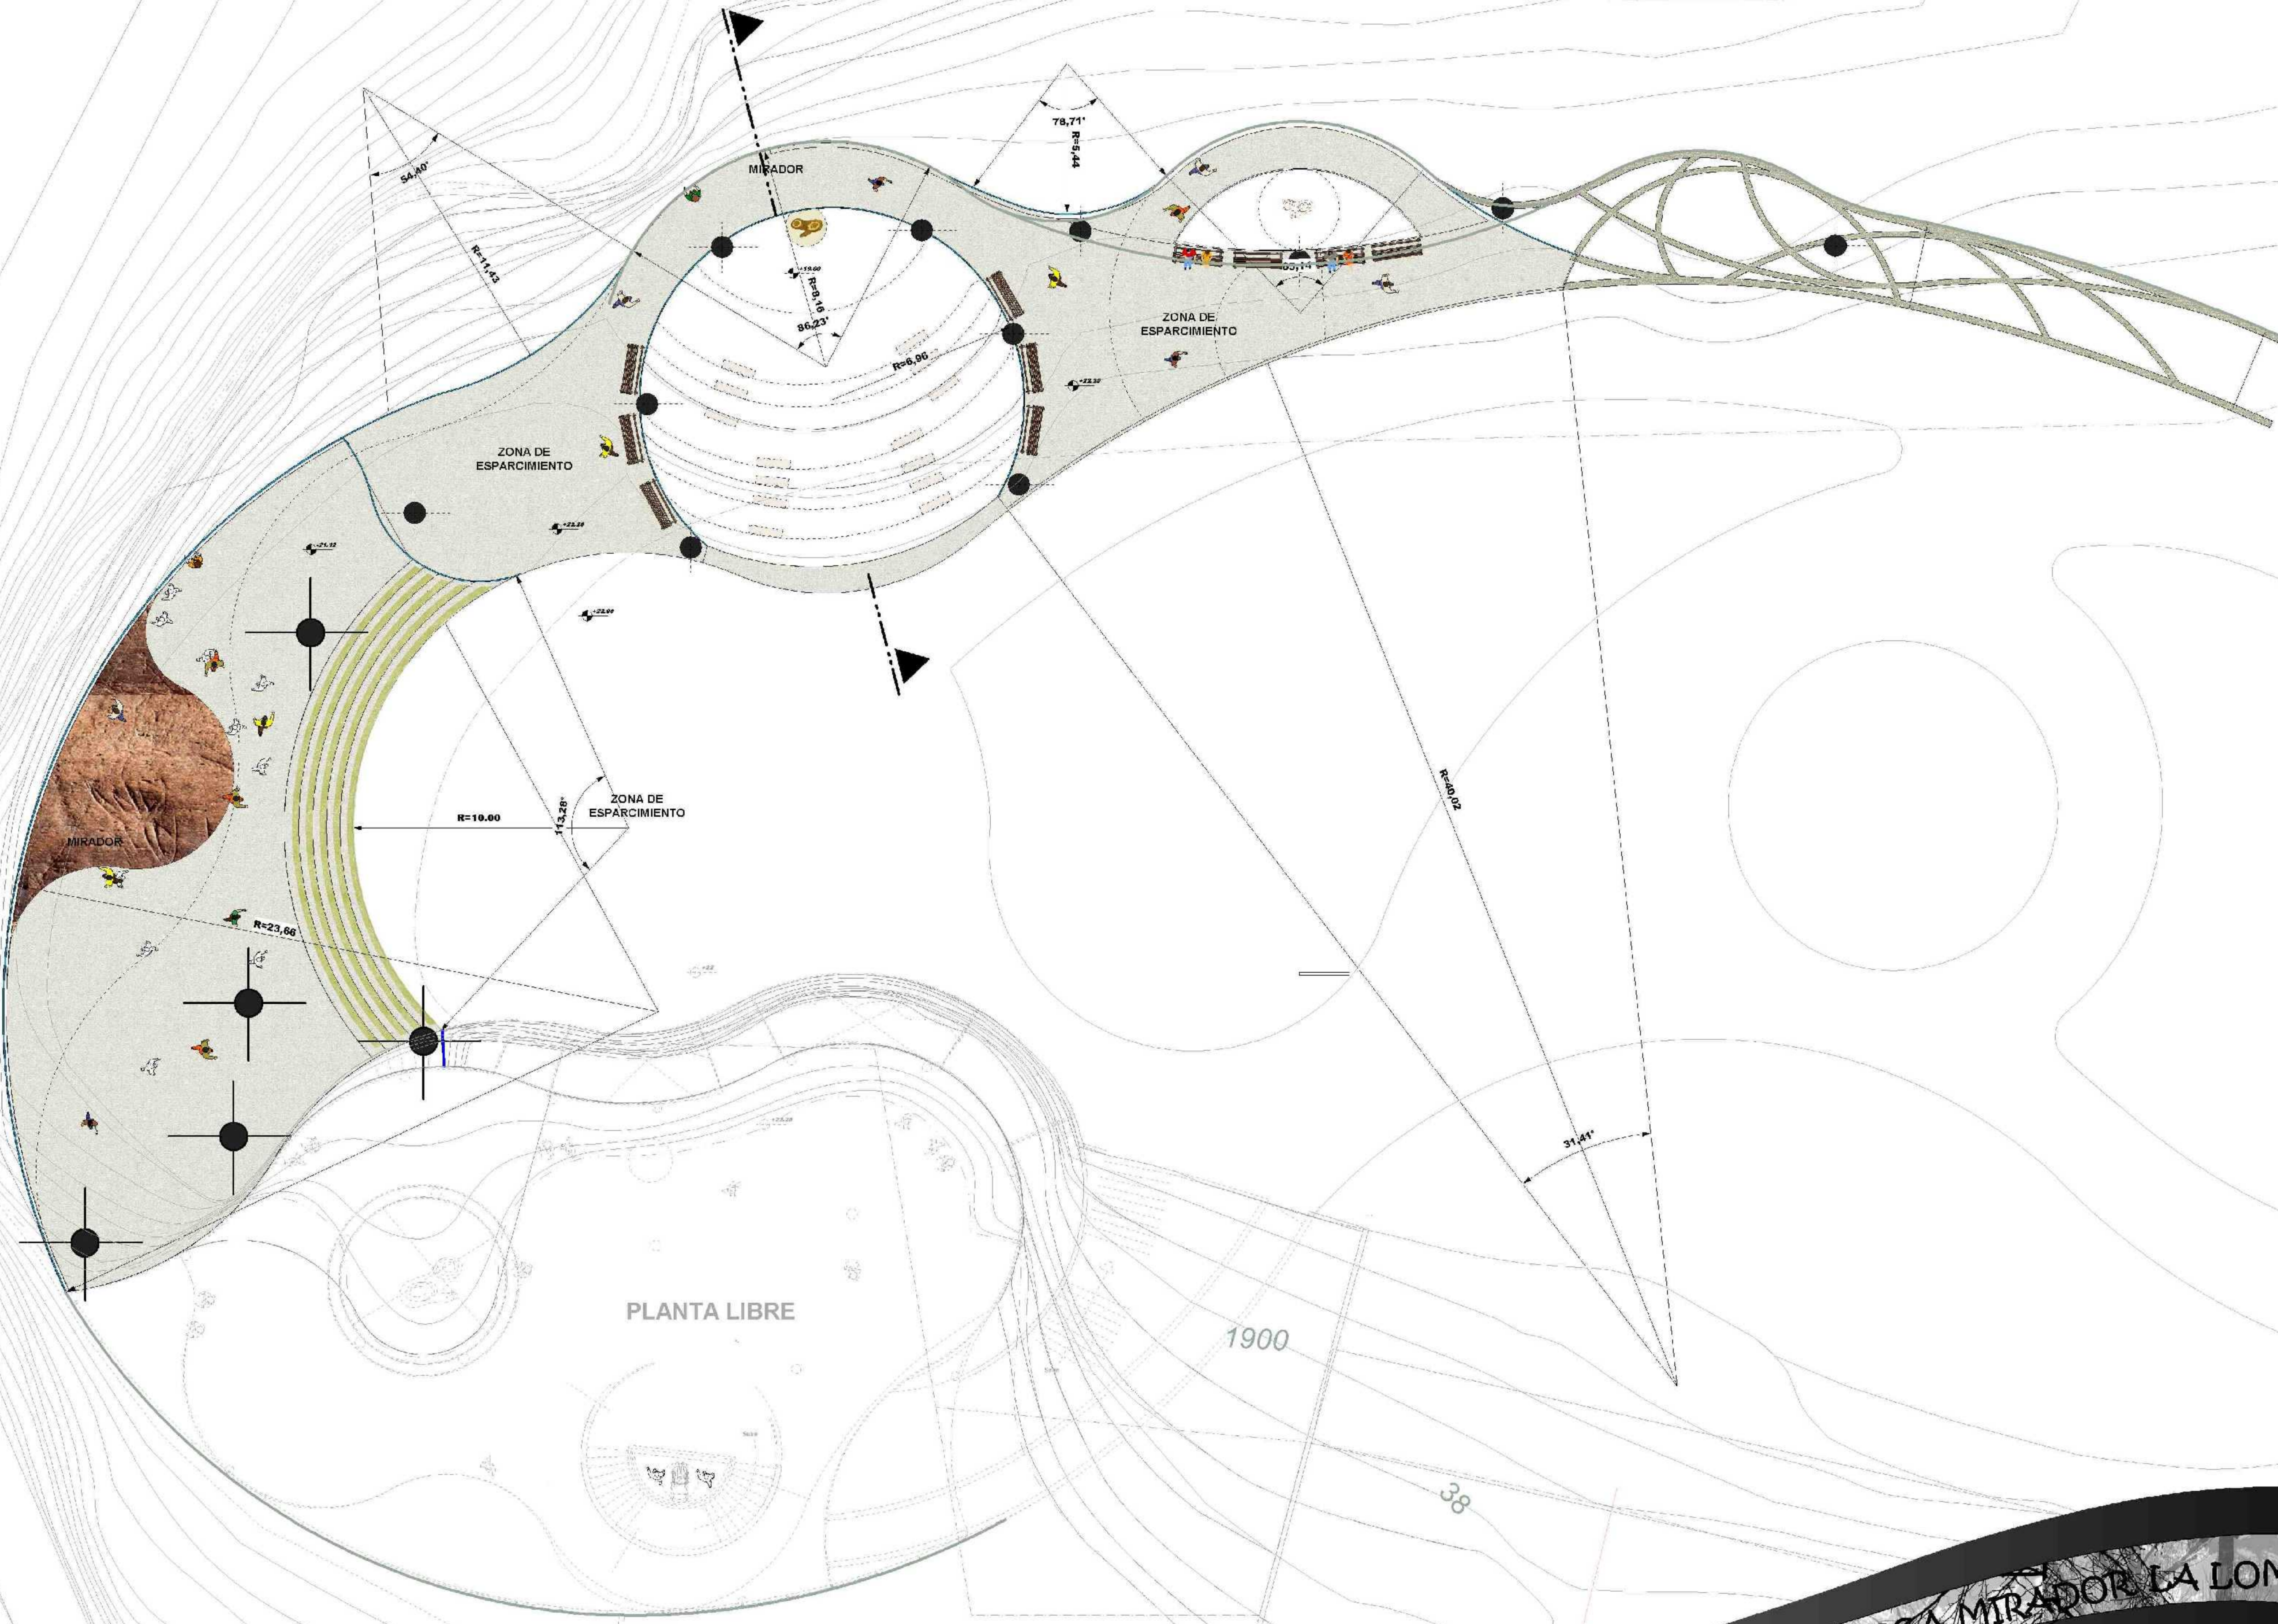

PLANTA ACOTADA  
PLATAFORMA VISUAL 2  
NIVEL +22.20


BIBLIOTECA MIRADOR LA LOMA DE SAN JUAN

Docente: Mechthild Kaiser  
Univ.: Lopez Martinez Karen J.

PLATAFORMAS VISUALES

Escala : 1:100



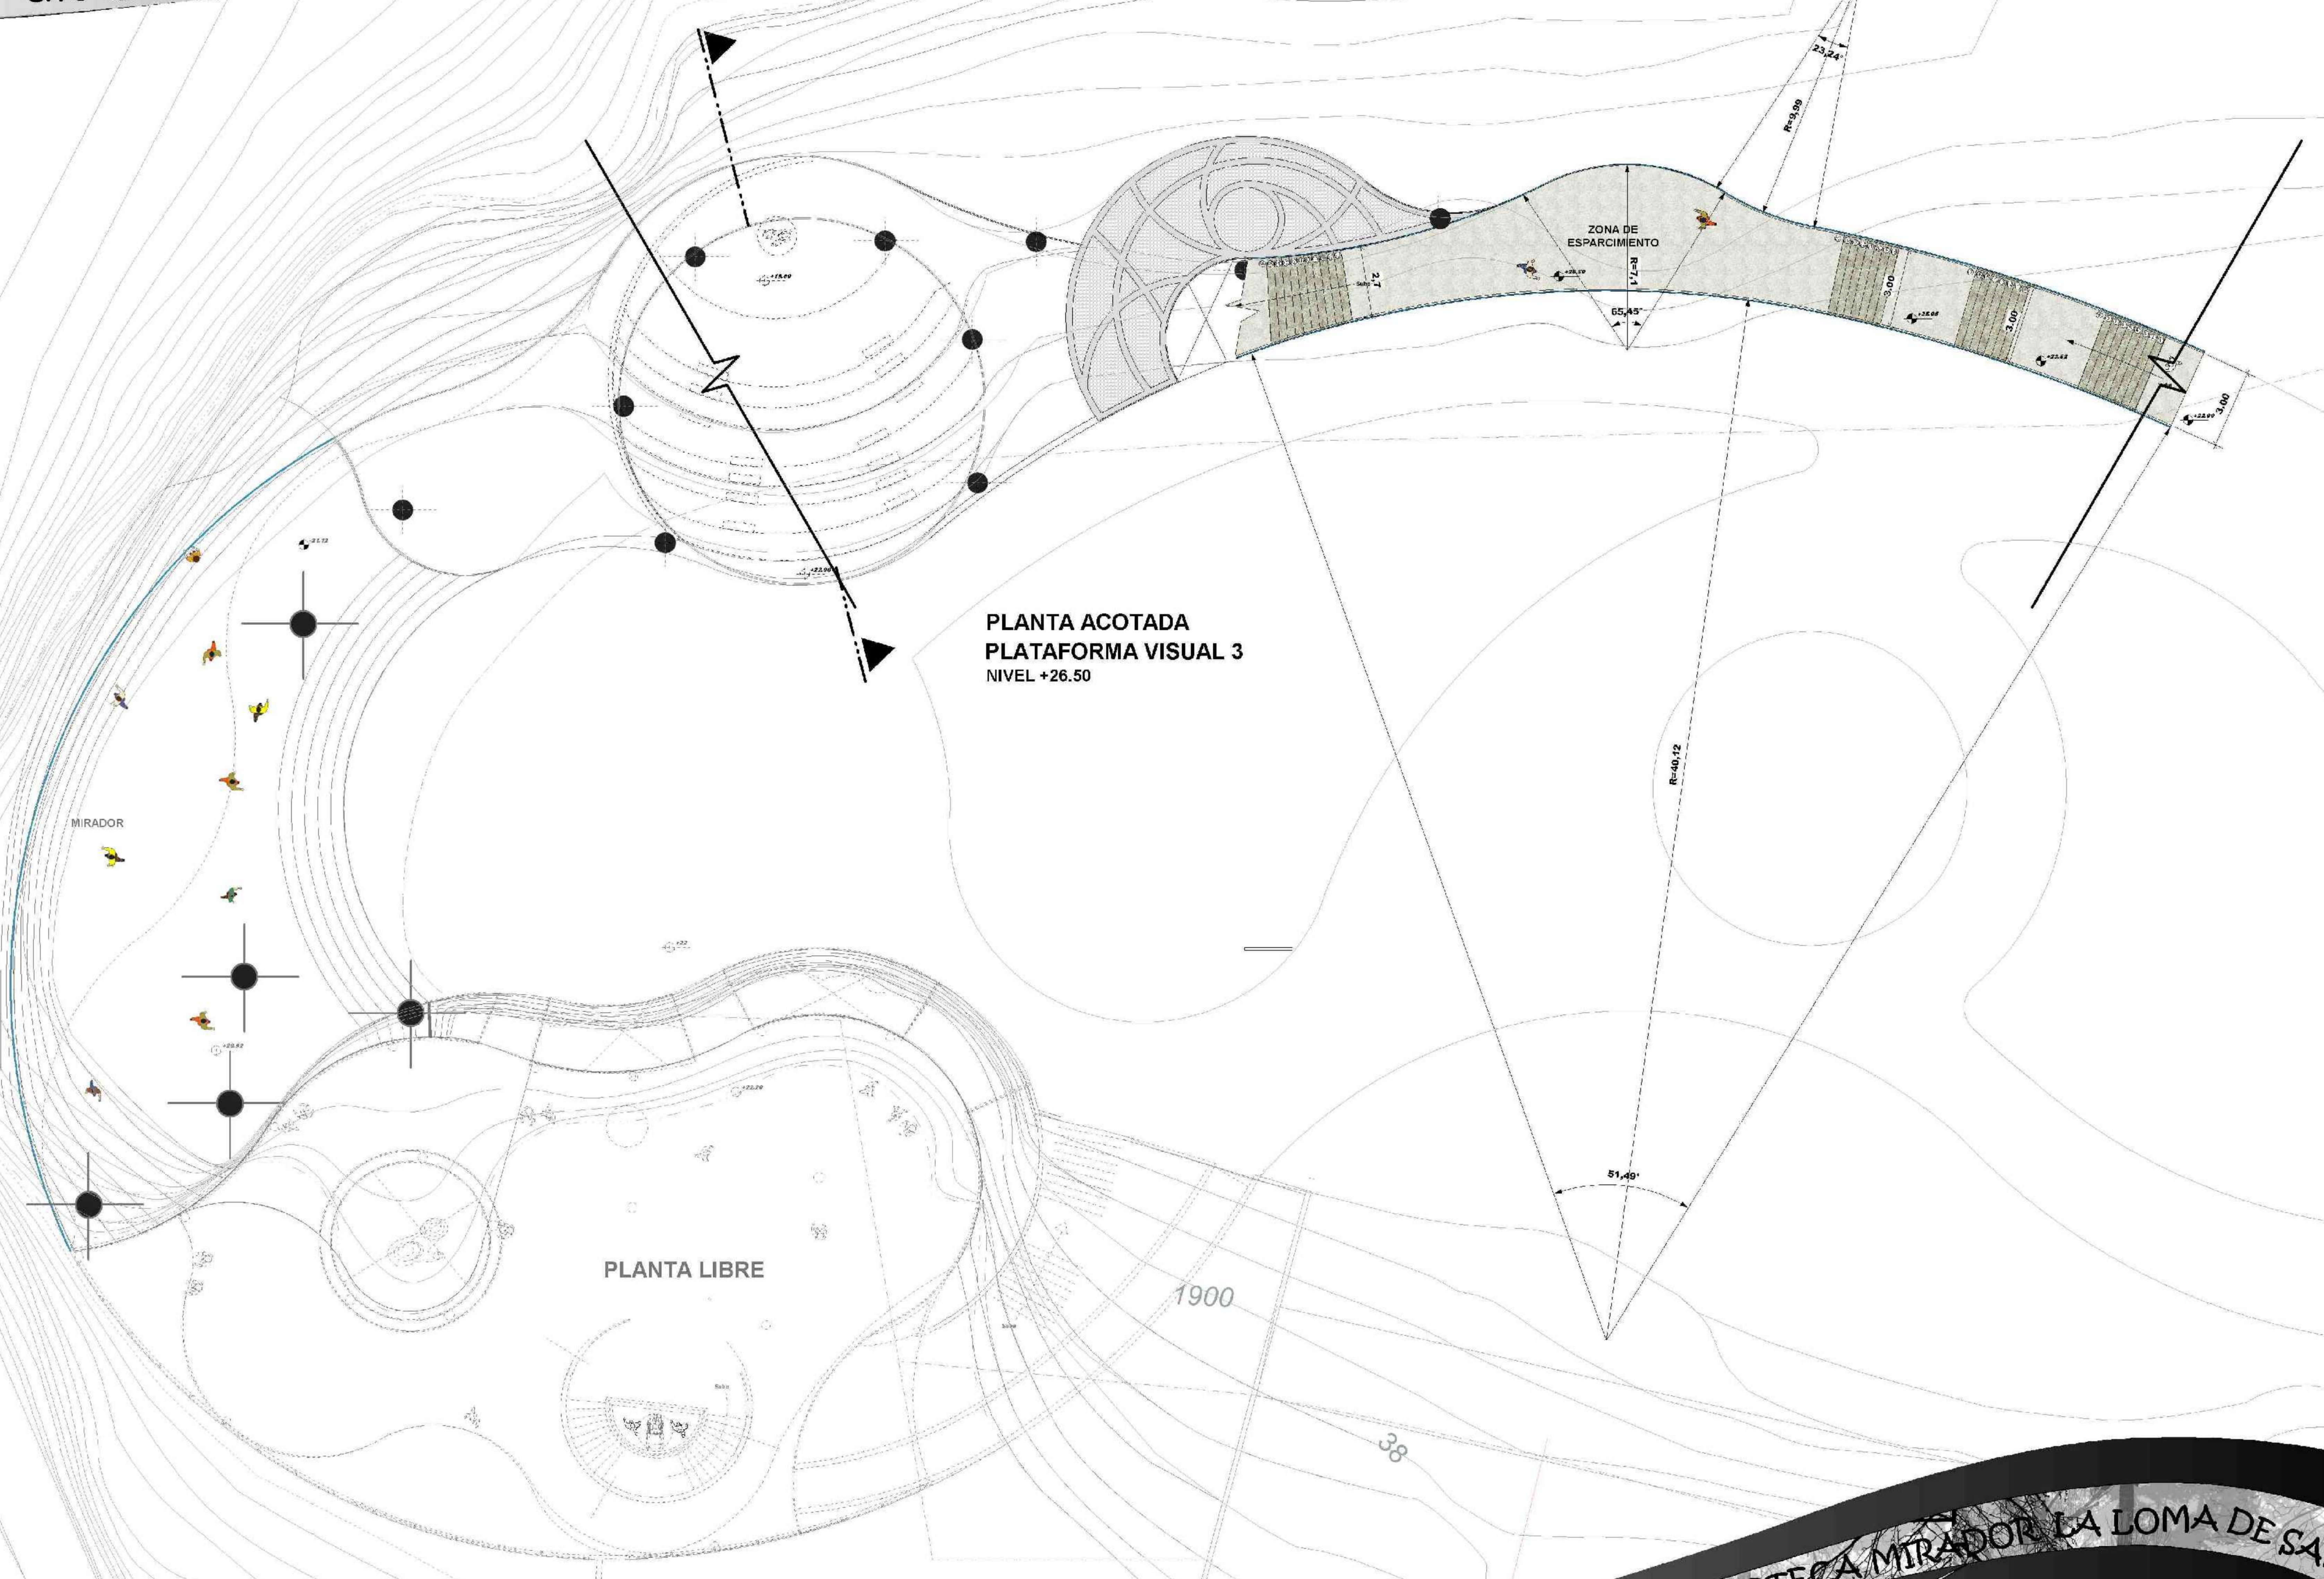

BIBLIOTECA MIRADOR LA LOMA DE SAN JUAN

Docente: Mechthild Kaiser  
Univ.: Lopez Martinez Karen J.

PLATAFORMAS VISUALES



Escala : 1:100









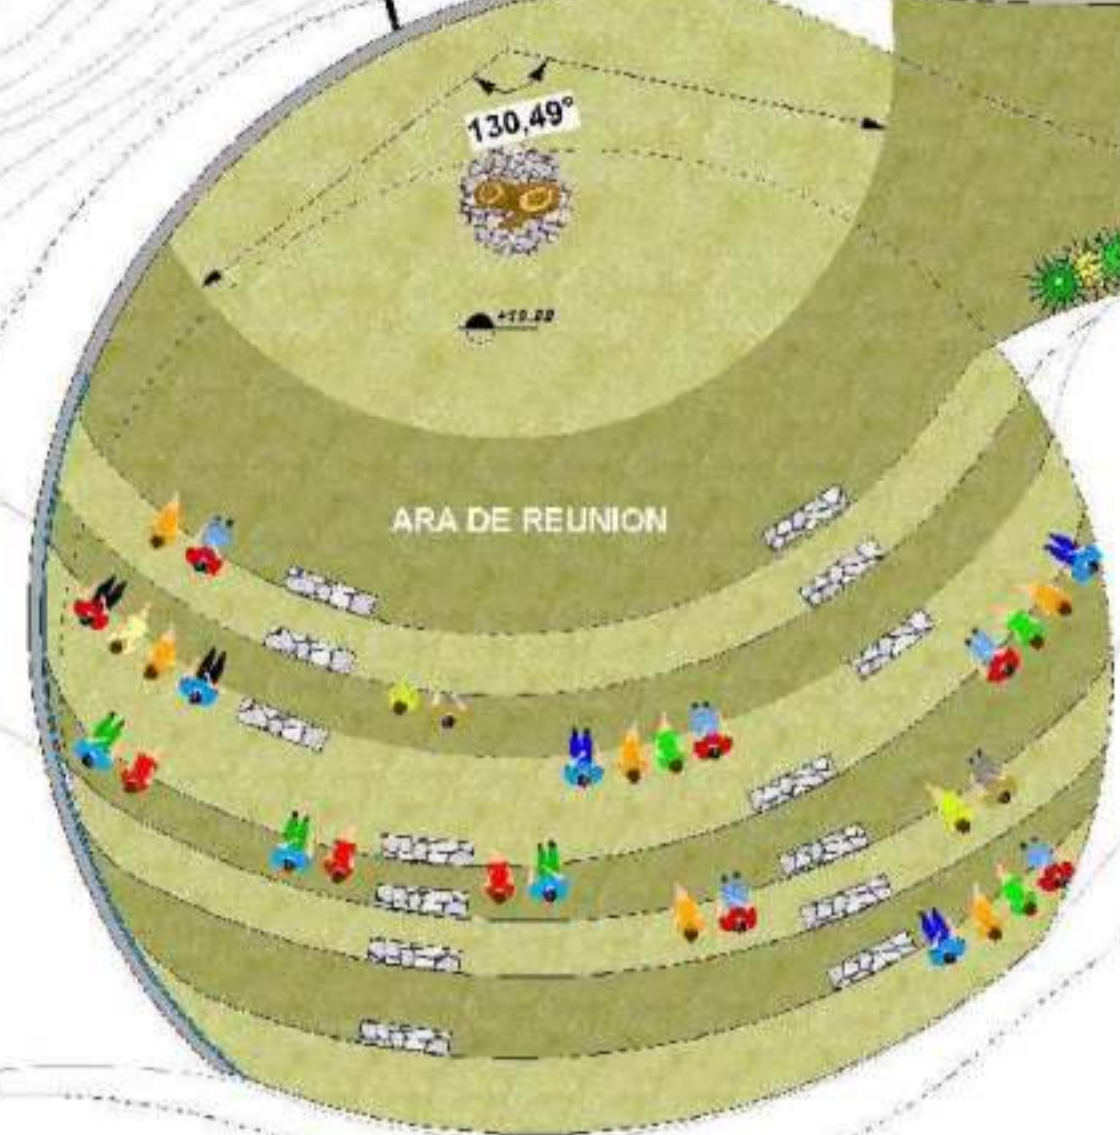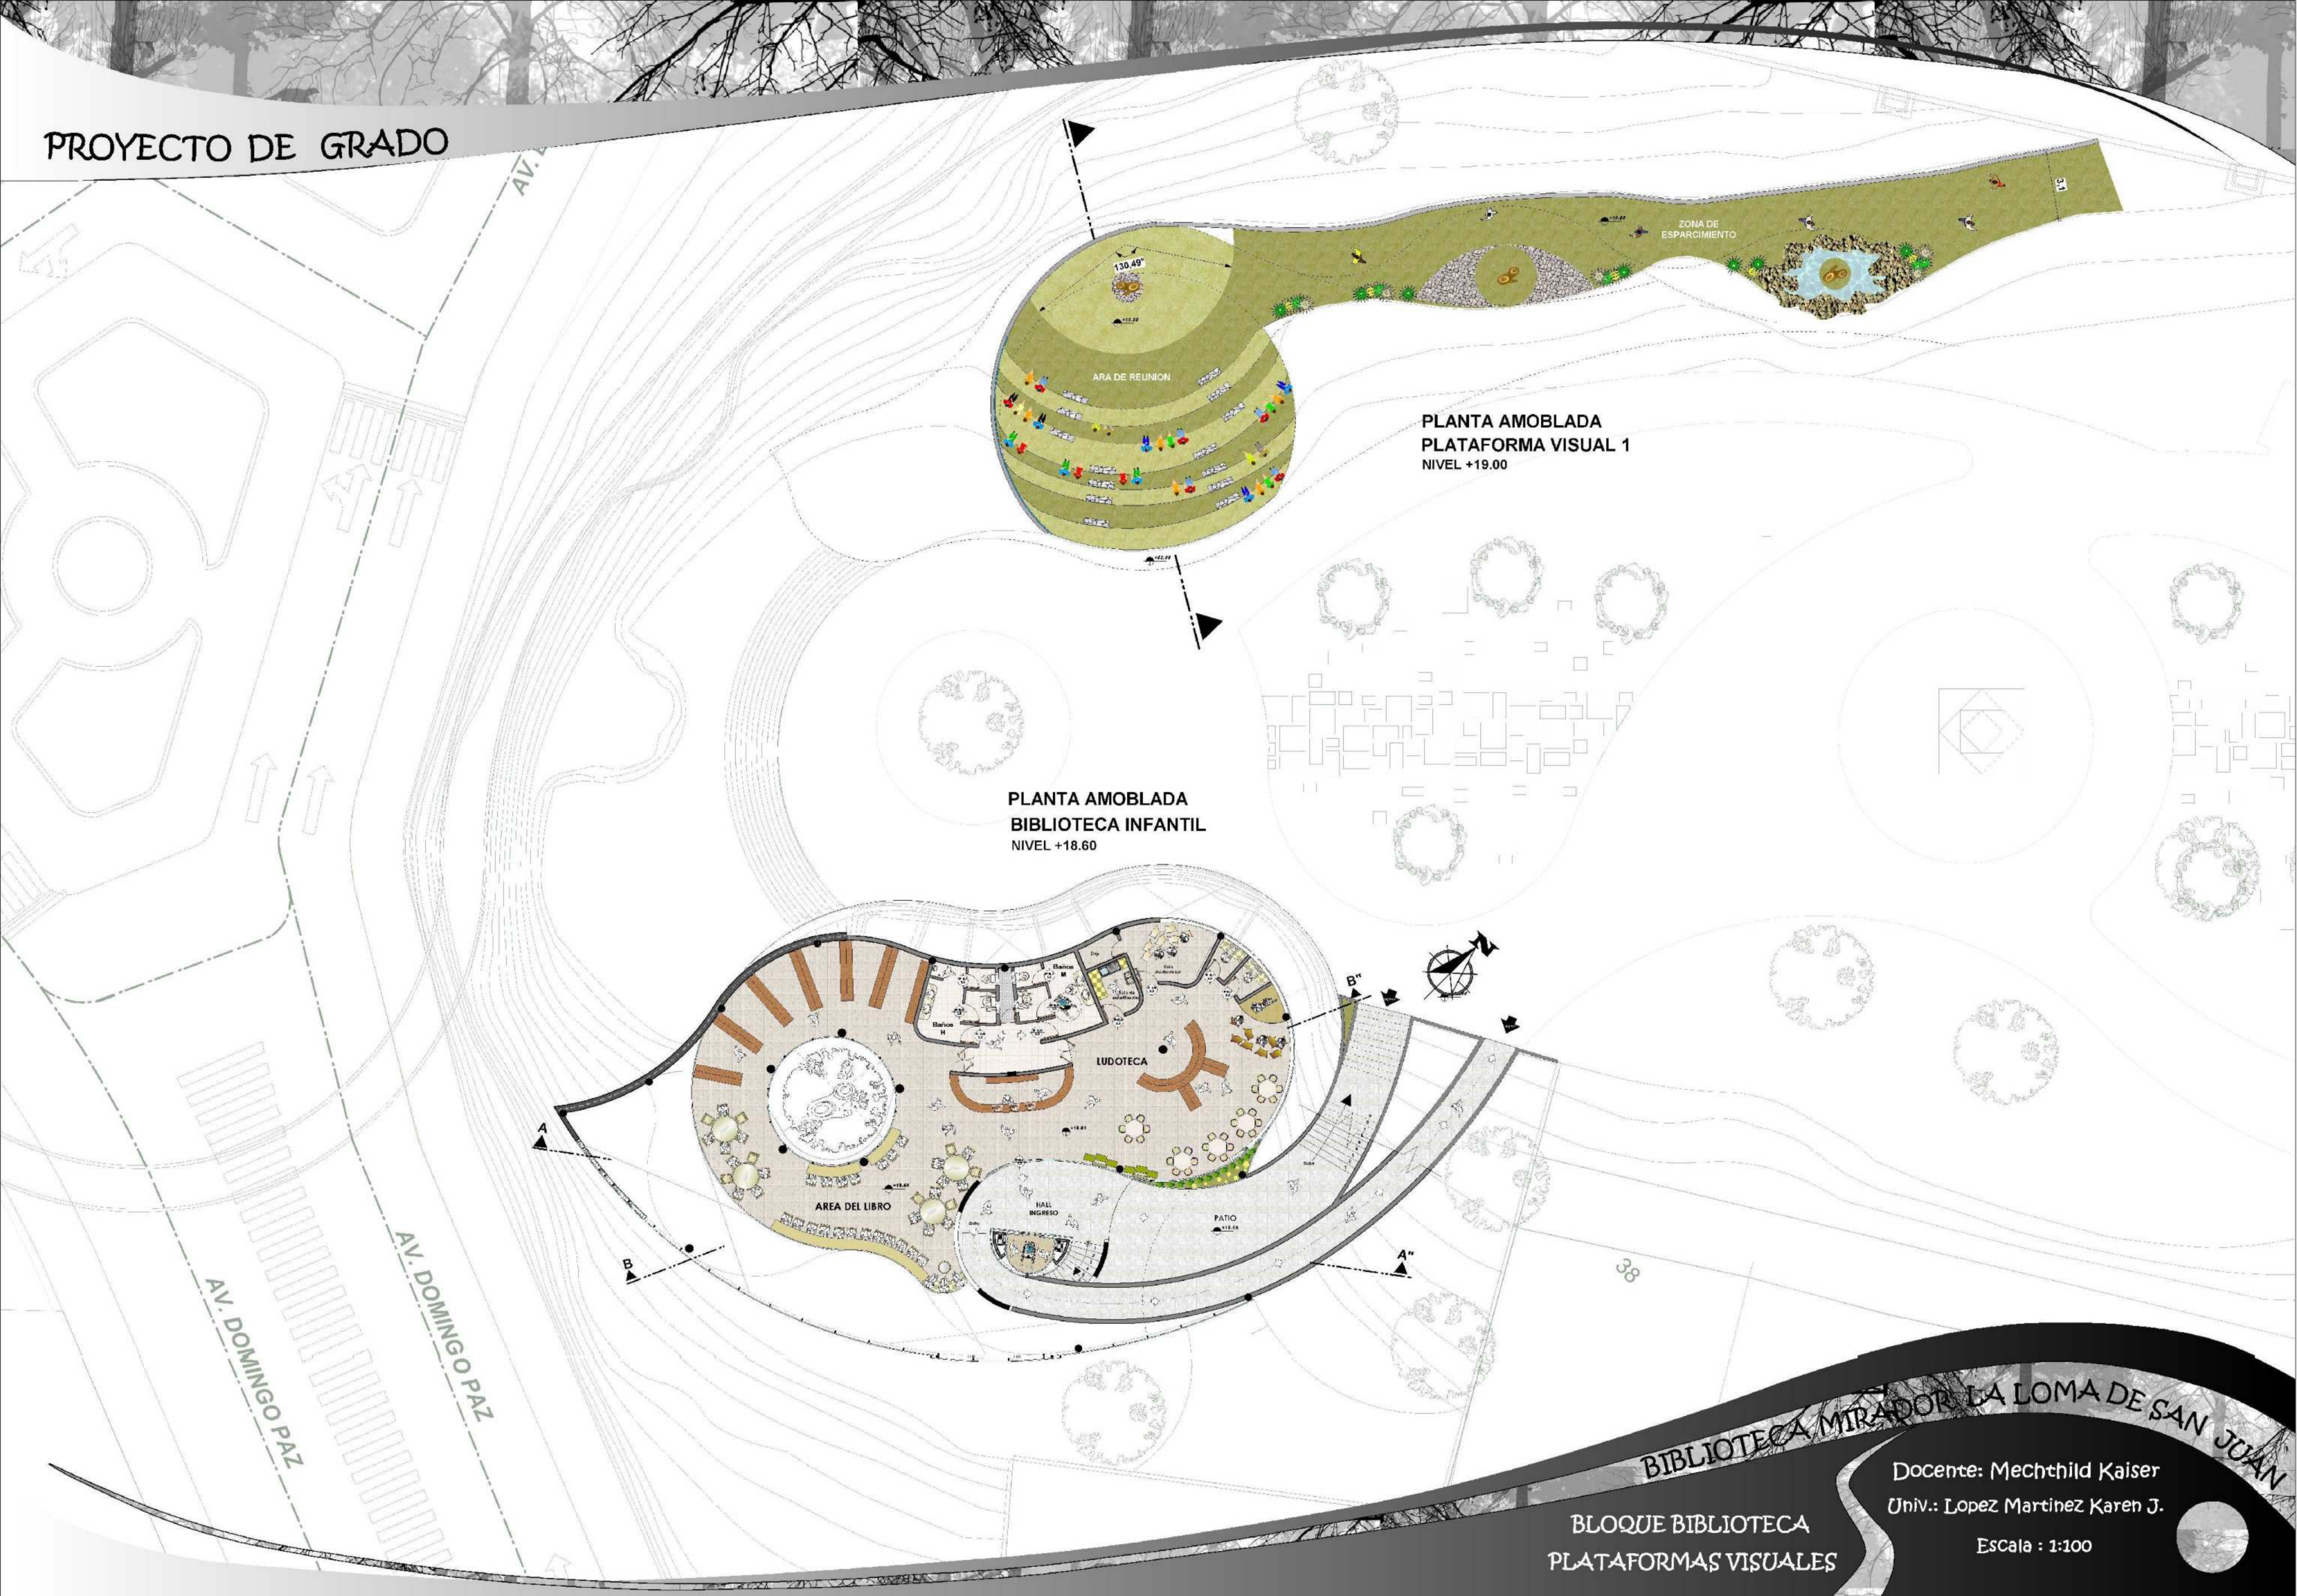

PLANTA AMOBLADA  
PLATAFORMA VISUAL 1  
NIVEL +19.00

PLANTA AMOBLADA  
BIBLIOTECA INFANTIL  
NIVEL +18.60












PLANTA AMOBLADA  
BIBLIOTECA TRADICIONAL  
NIVEL +11.40

BIBLIOTECA MIRADOR LA LOMA DE SAN JUAN

BLOQUE BIBLIOTECA  
PLATAFORMAS VISUALES

Docente: Mechthild Kaiser  
Univ.: Lopez Martinez Karen J.  
Escala : 1:100



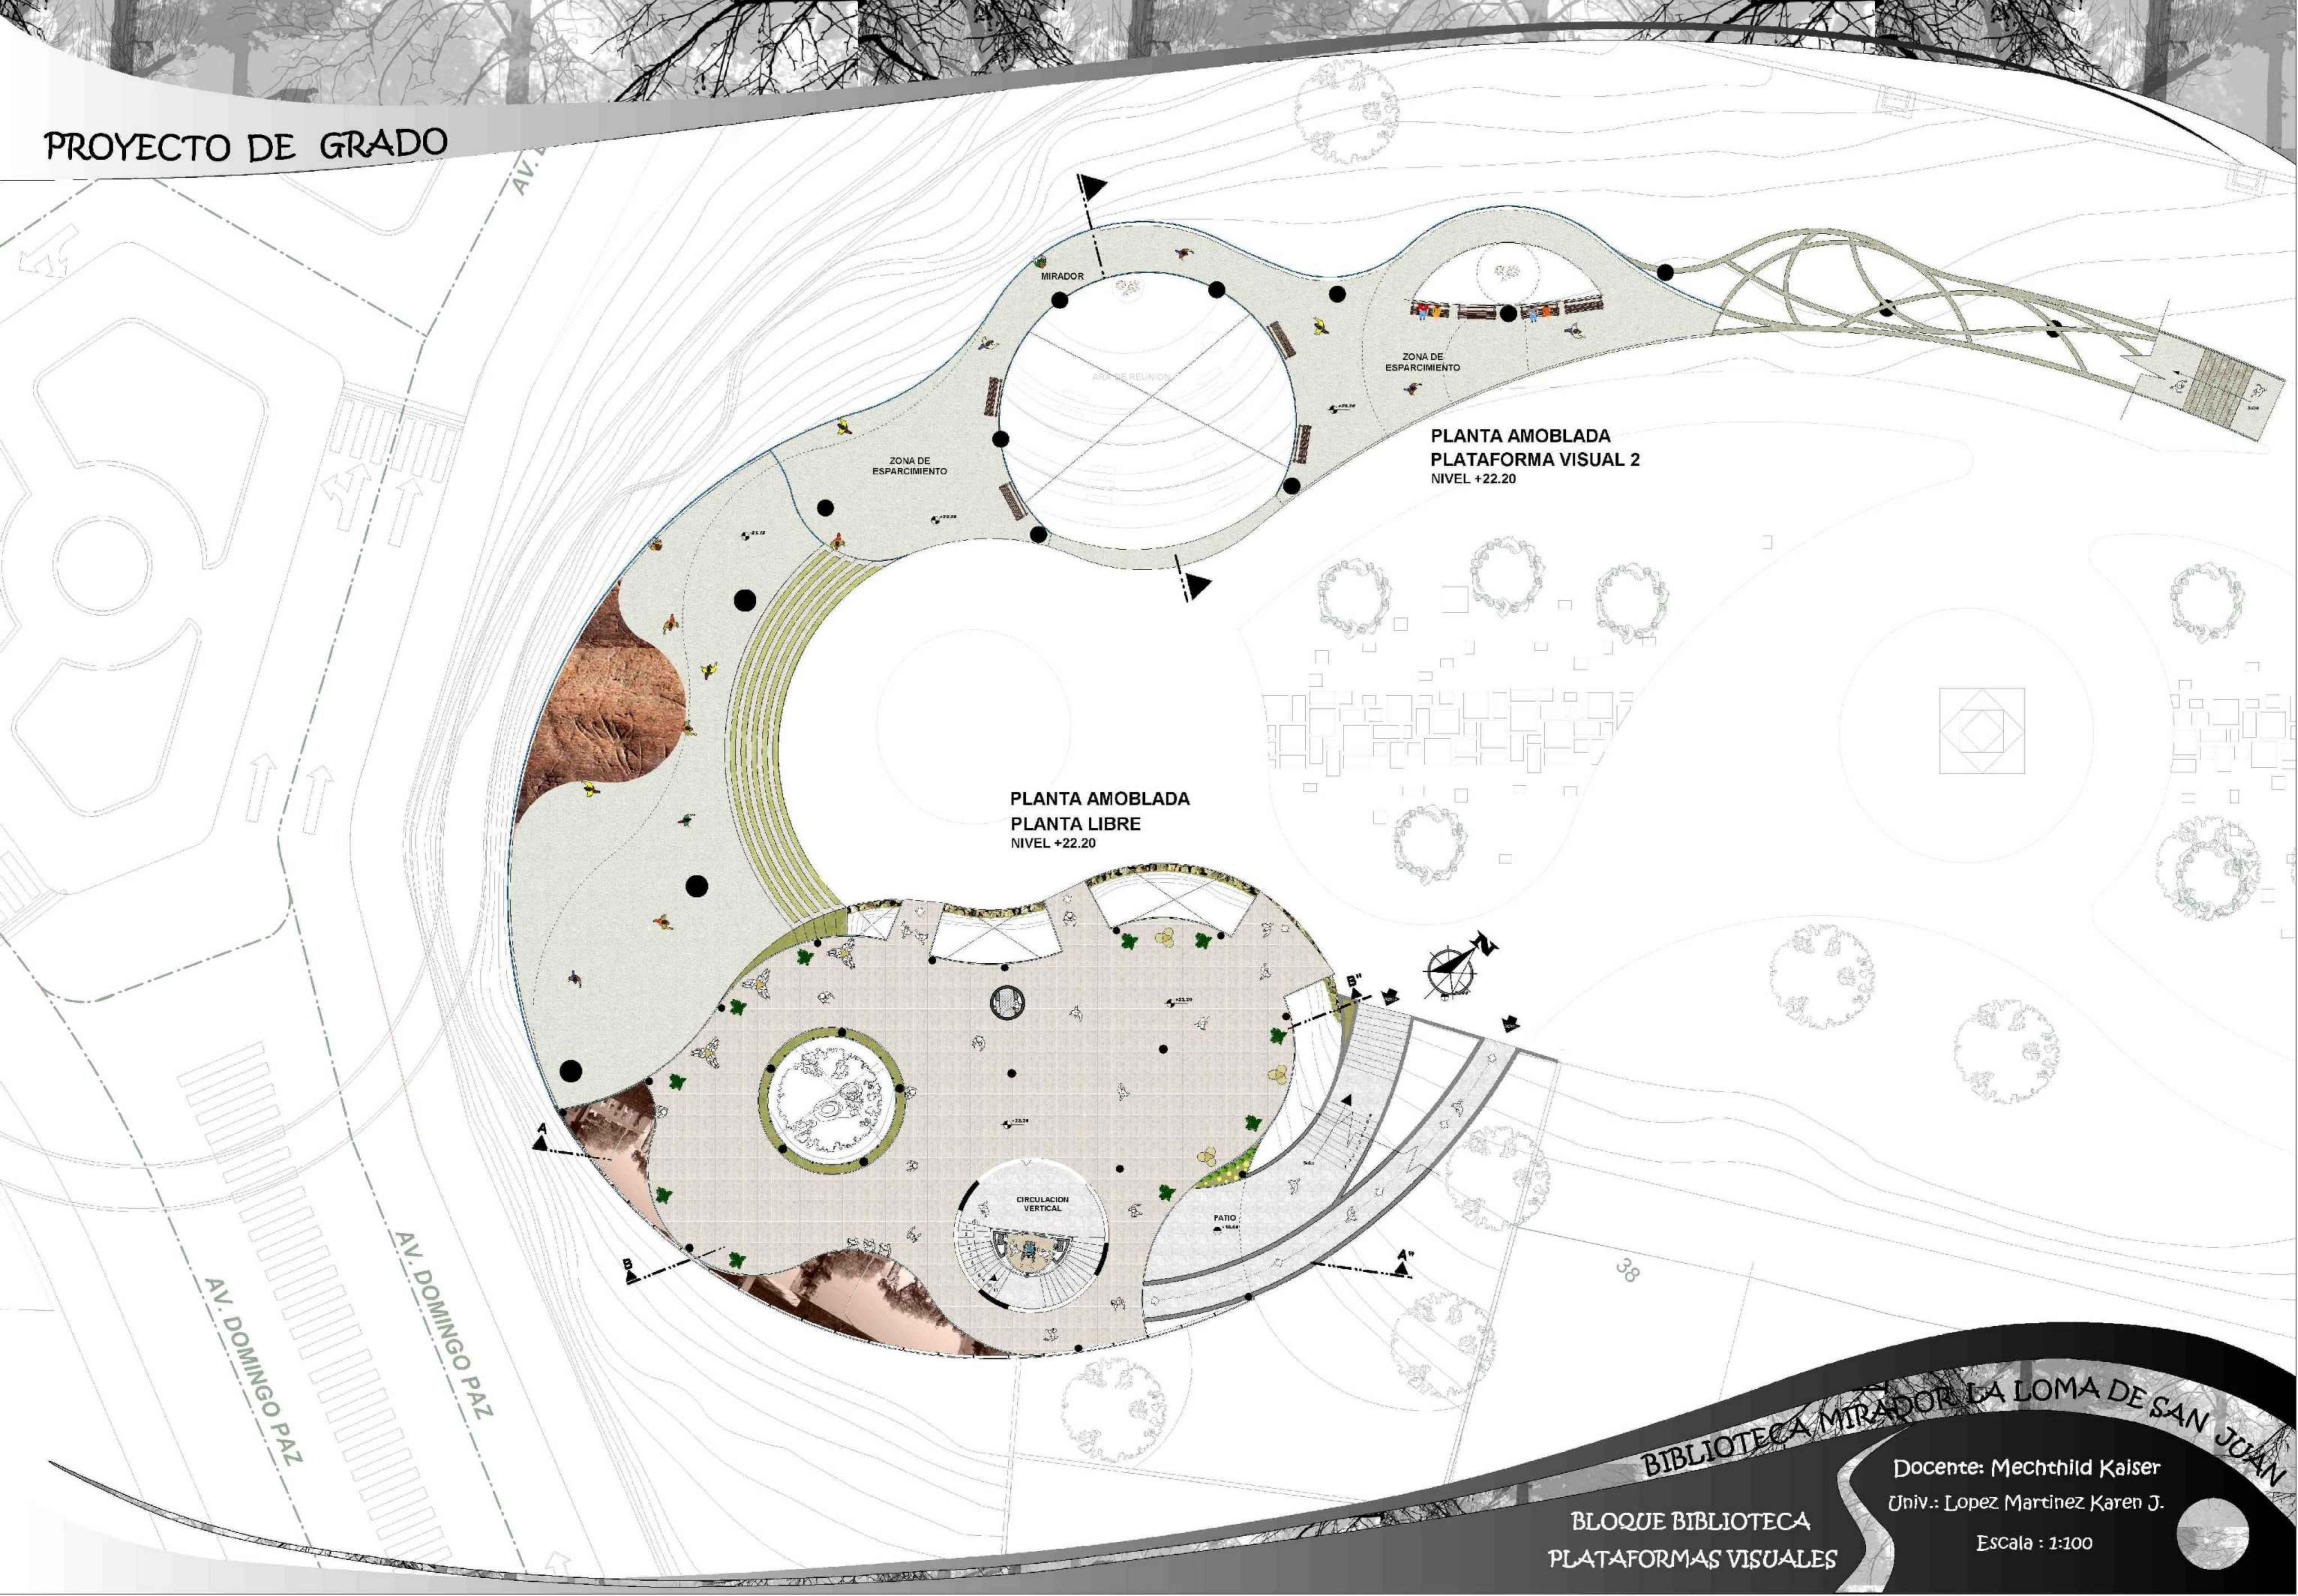

AV. DOMINGO PAZ  
AV. DOMINGO PAZ

PLANTA AMOBLADA  
PLATAFORMA VISUAL 2  
NIVEL +22.20

PLANTA AMOBLADA  
PLANTA LIBRE  
NIVEL +22.20


BIBLIOTECA MIRADOR LA LOMA DE SAN JUAN

BLOQUE BIBLIOTECA  
PLATAFORMAS VISUALES

Docente: Mechthild Kaiser  
Univ.: Lopez Martinez Karen J.

Escala : 1:100



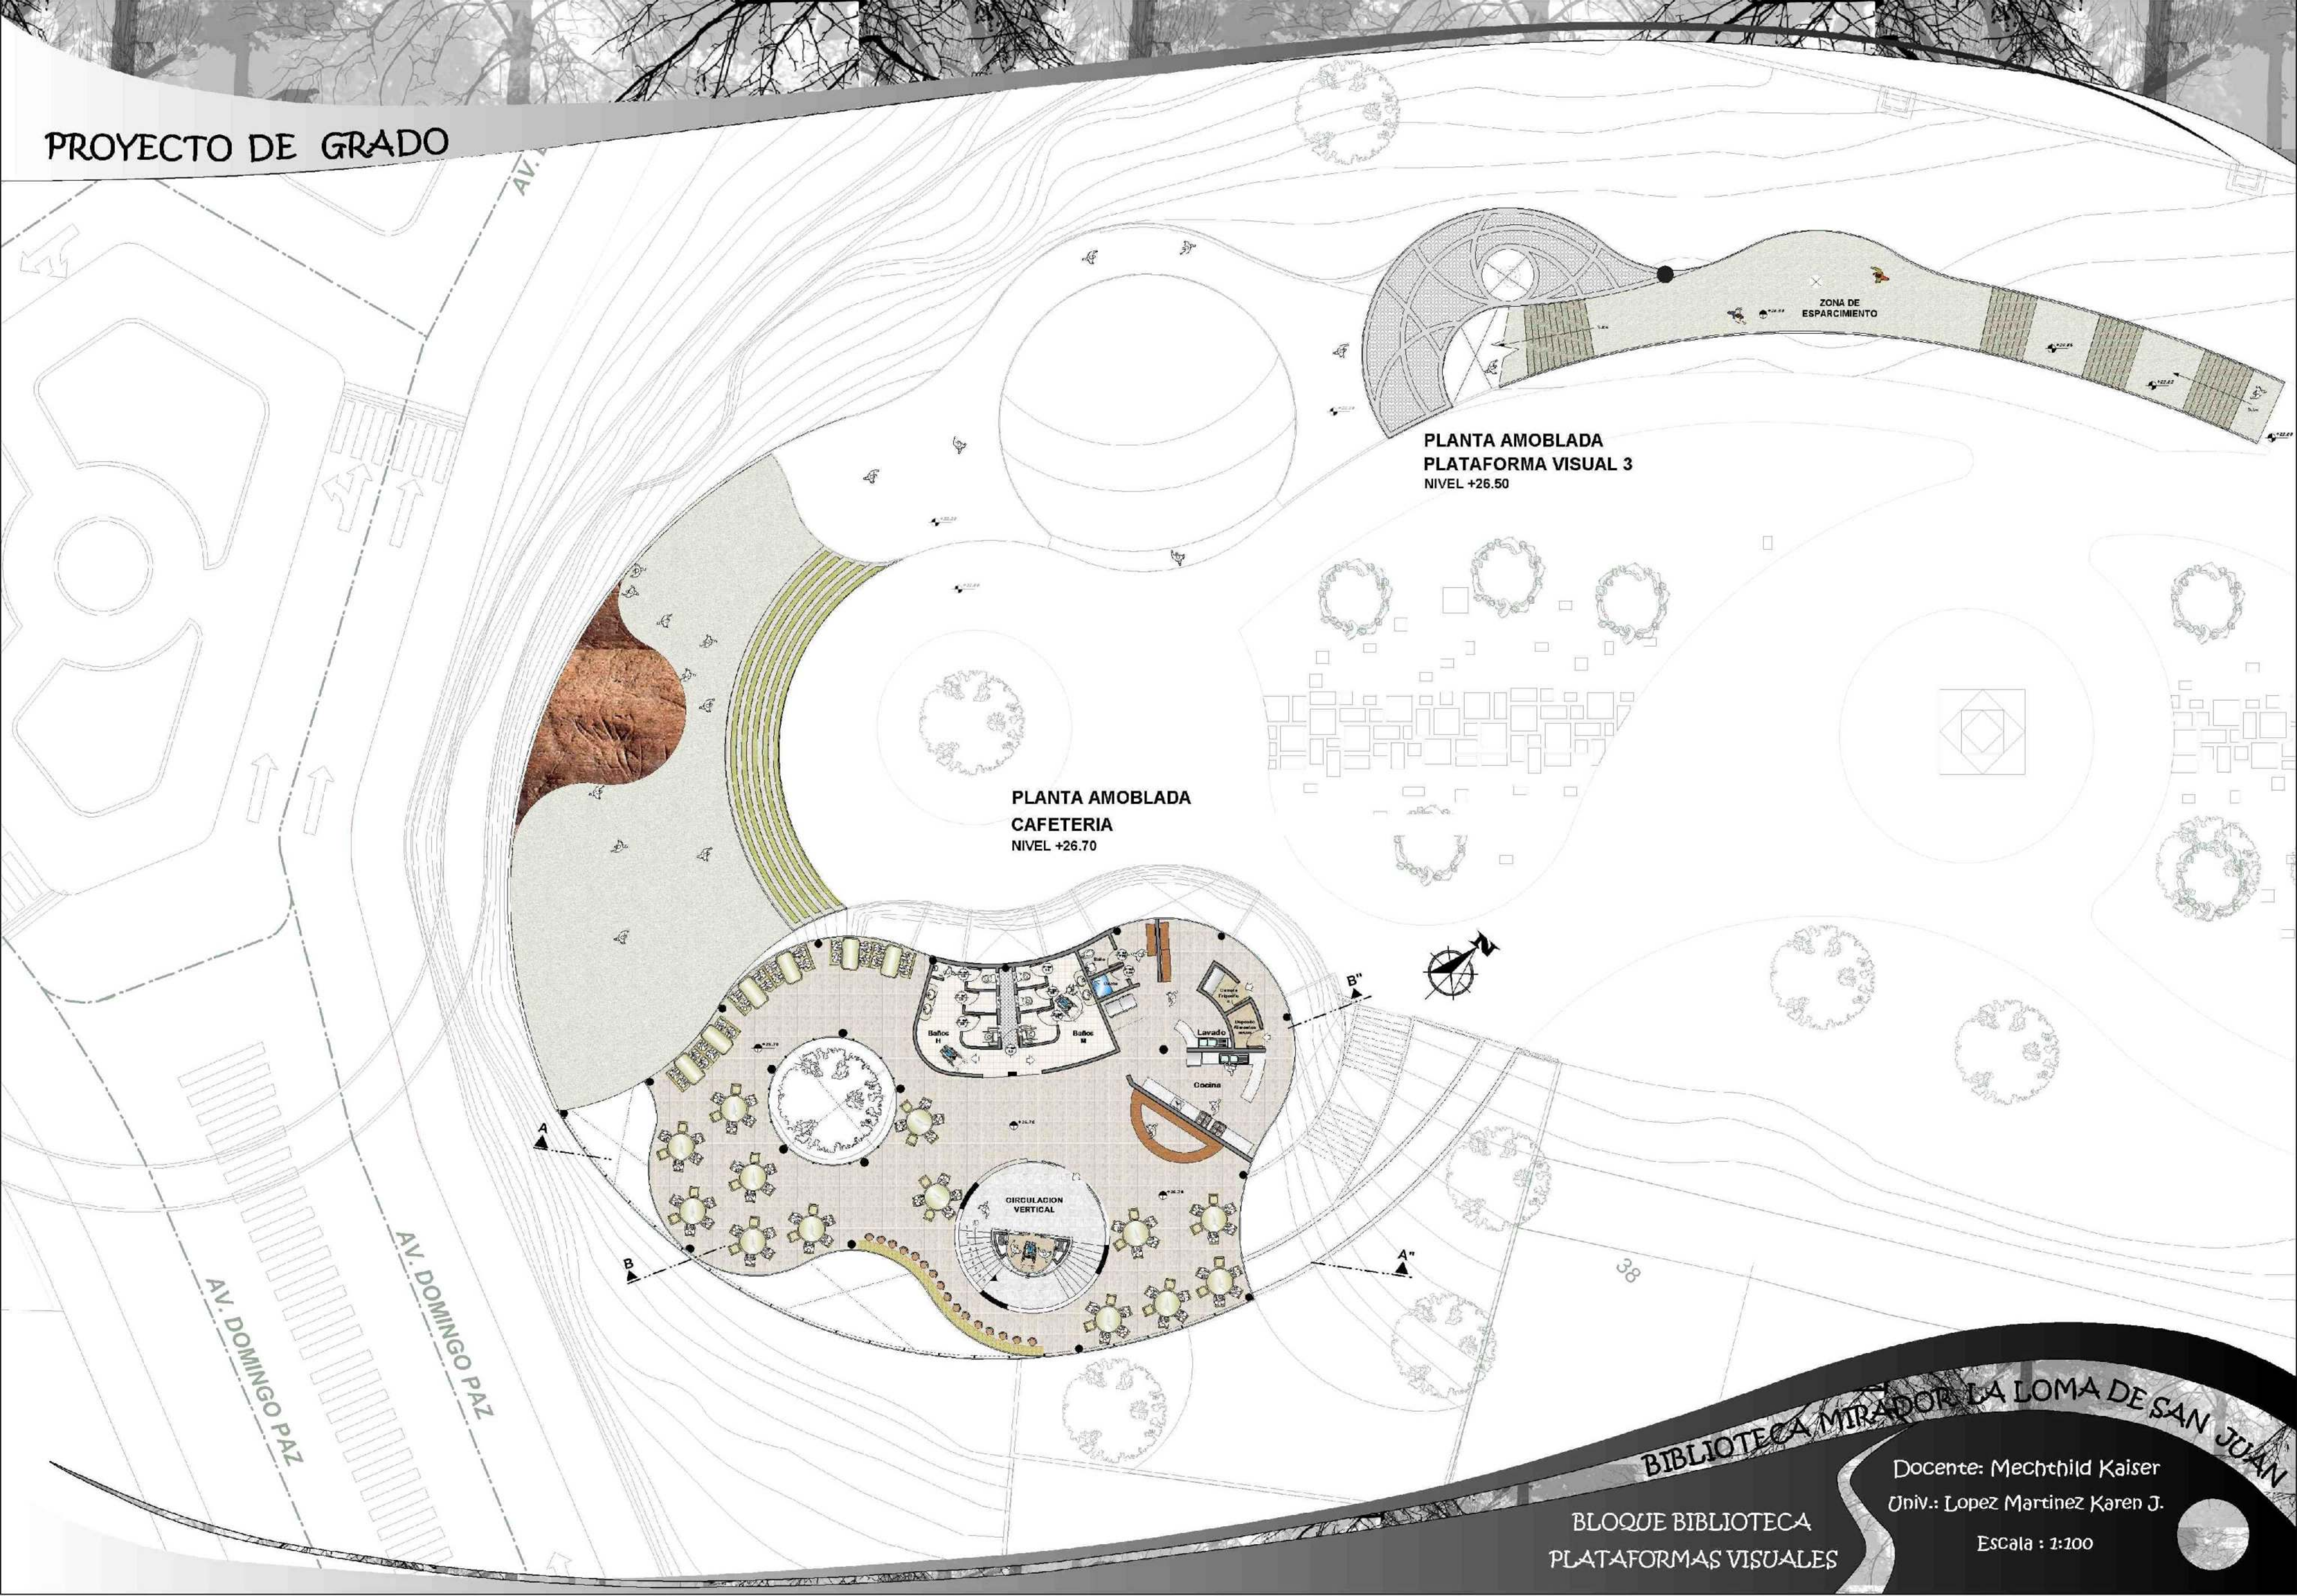

PLANTA AMOBLADA  
PLATAFORMA VISUAL 3  
NIVEL +26.50

PLANTA AMOBLADA  
CAFETERIA  
NIVEL +26.70

38



