







# PROYECTO DE GRADO

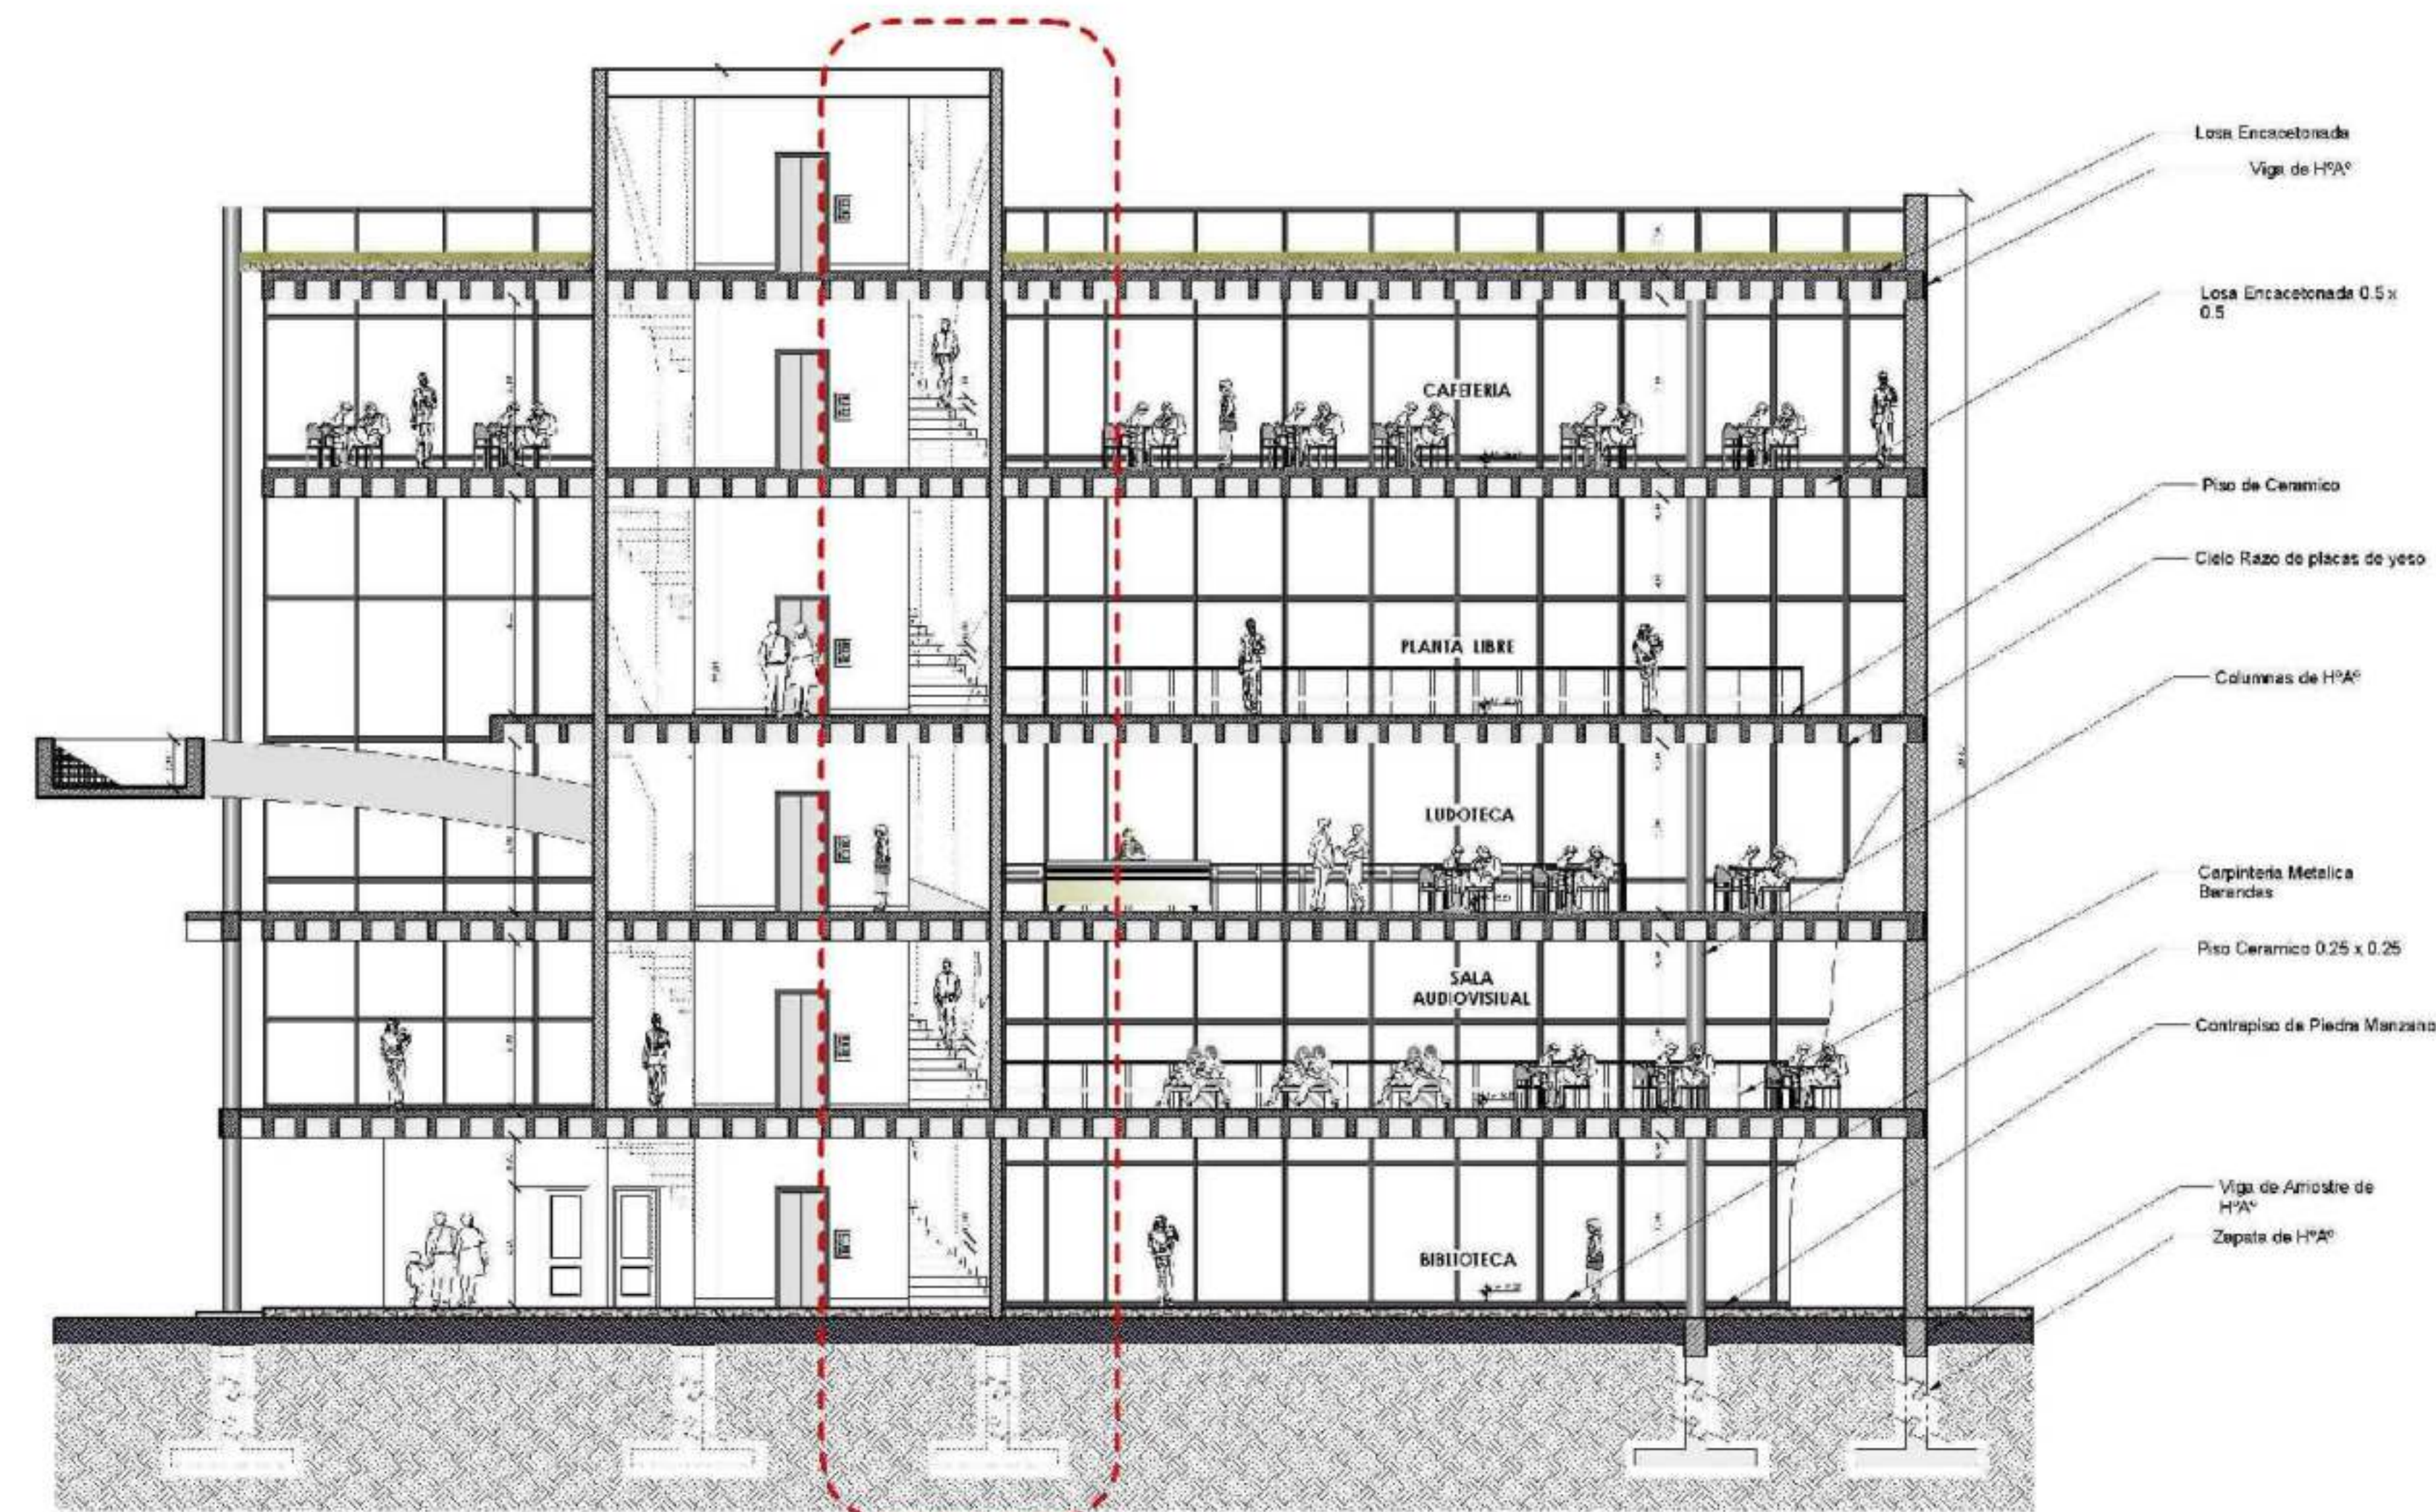

CORTE LONGITUDINAL


ESC: 1-100

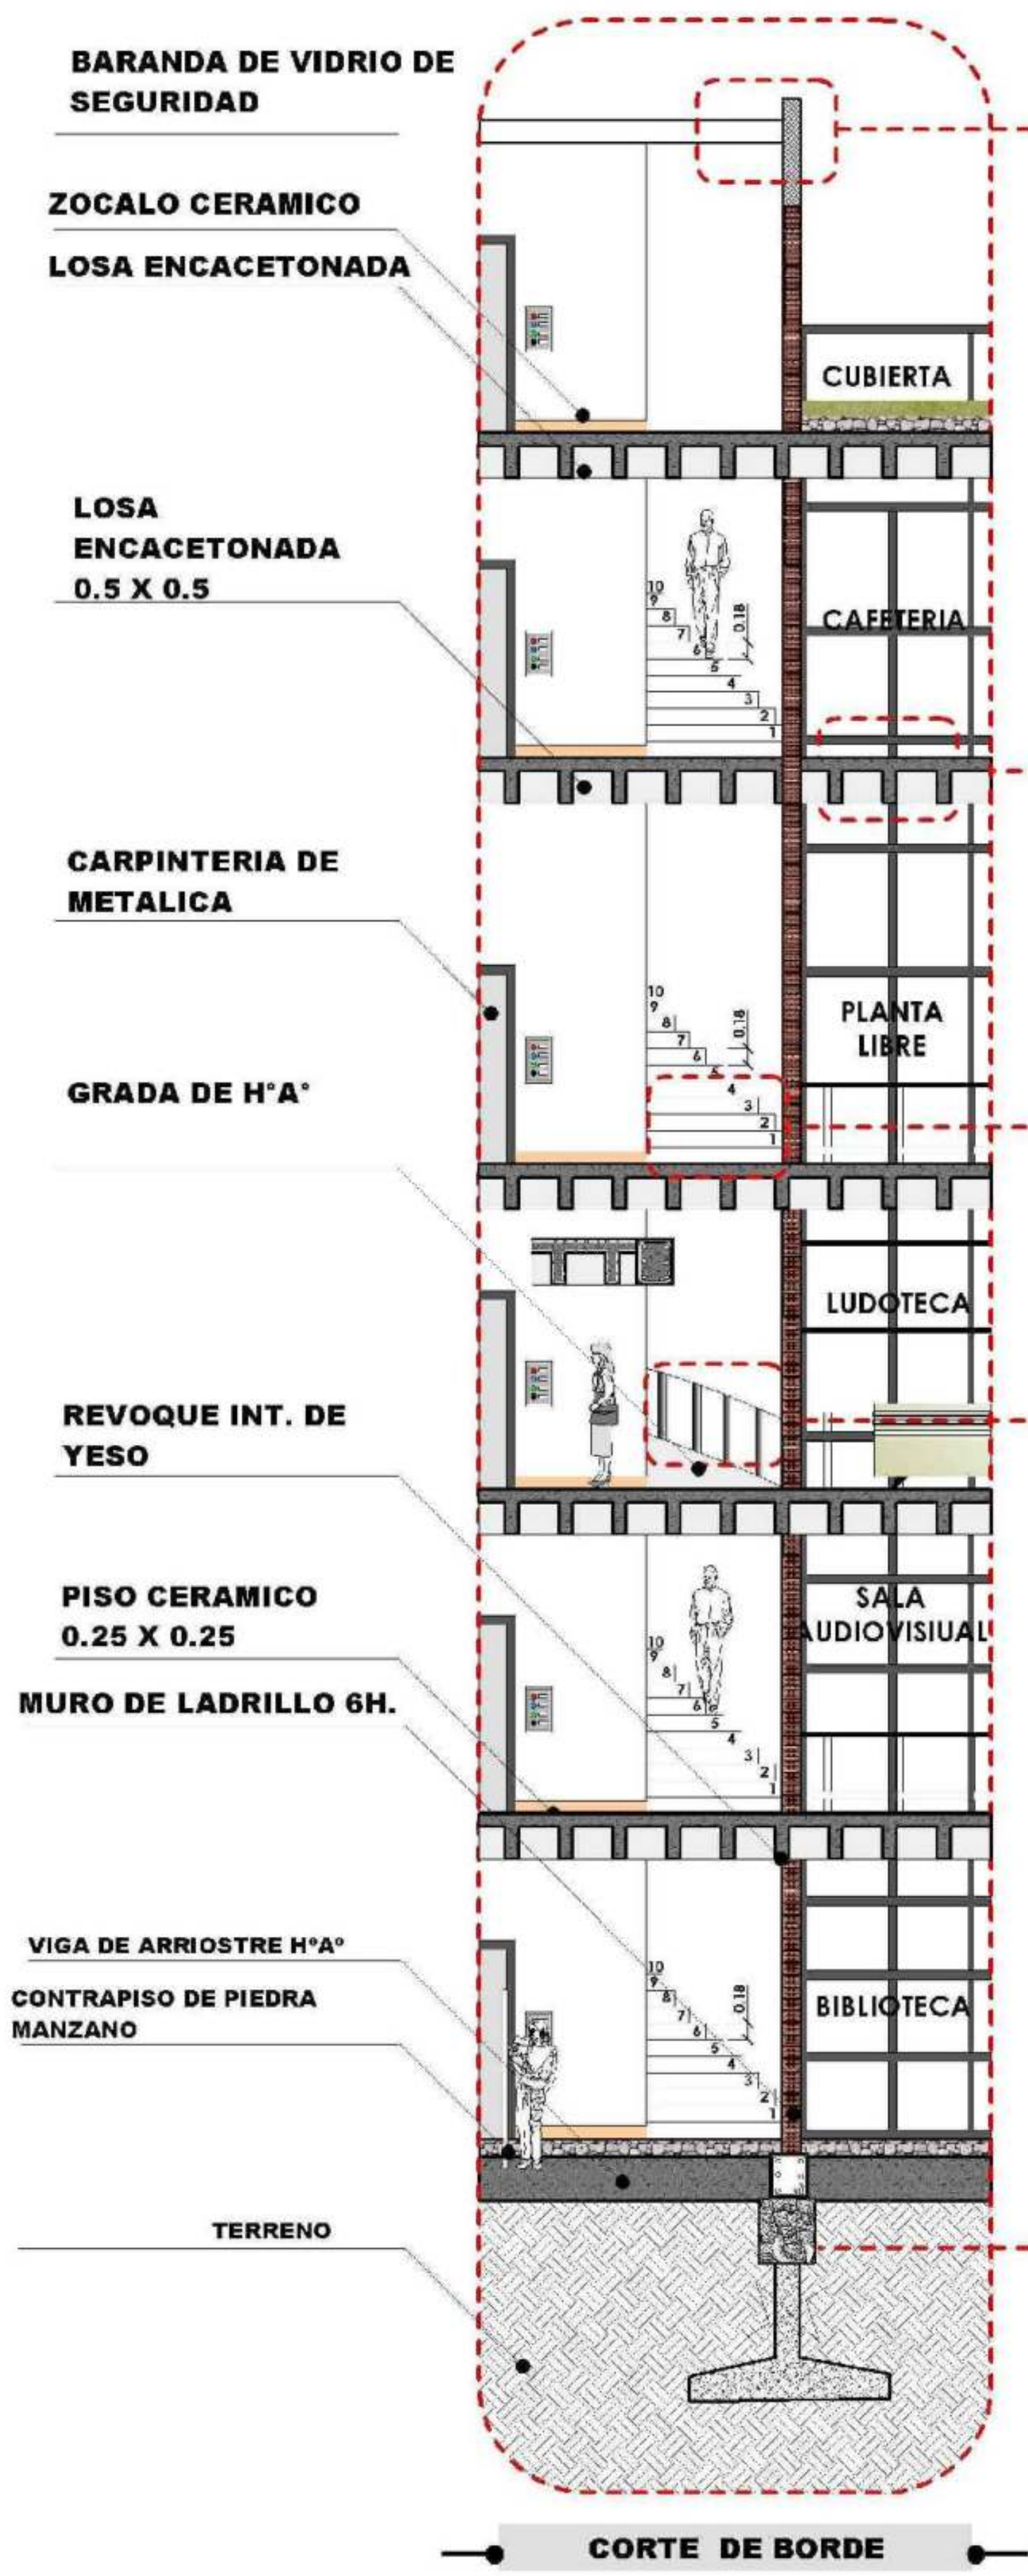


CORTE DE BORDE

## DETALLES CONSTRUCTIVOS

DETALLE DE CUBIERTA  
ESC: 1: 10

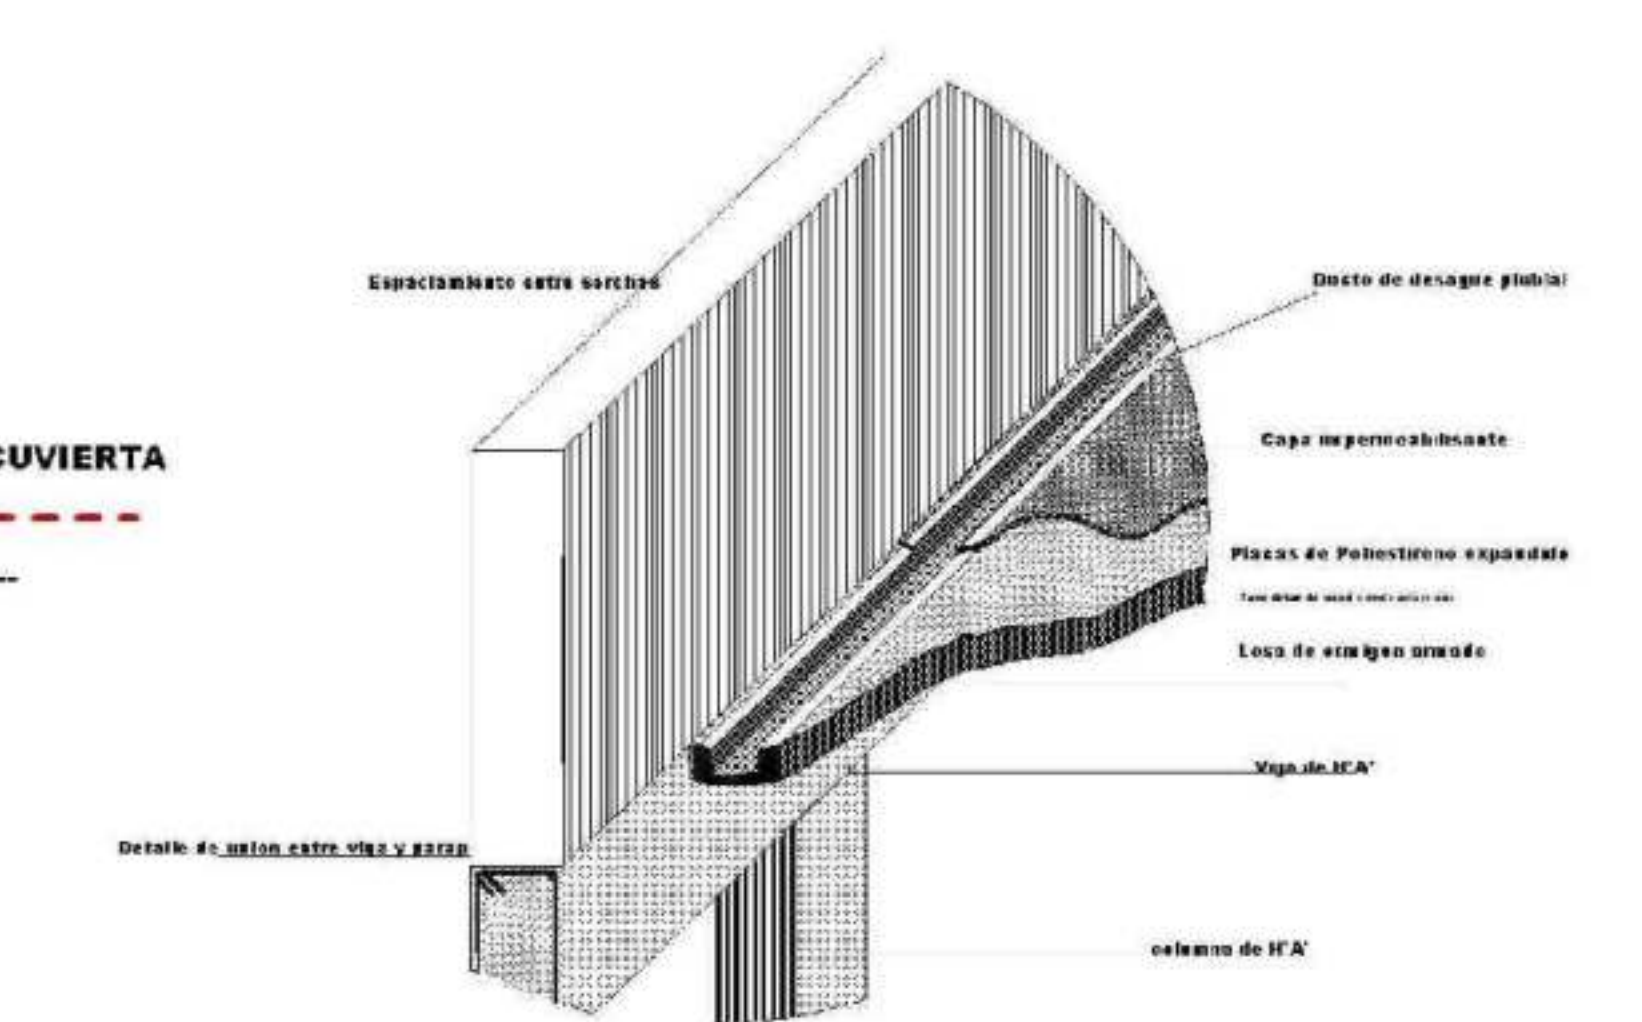


DETALLE DE LOSA NERVURADA  
ESC: 1: 20

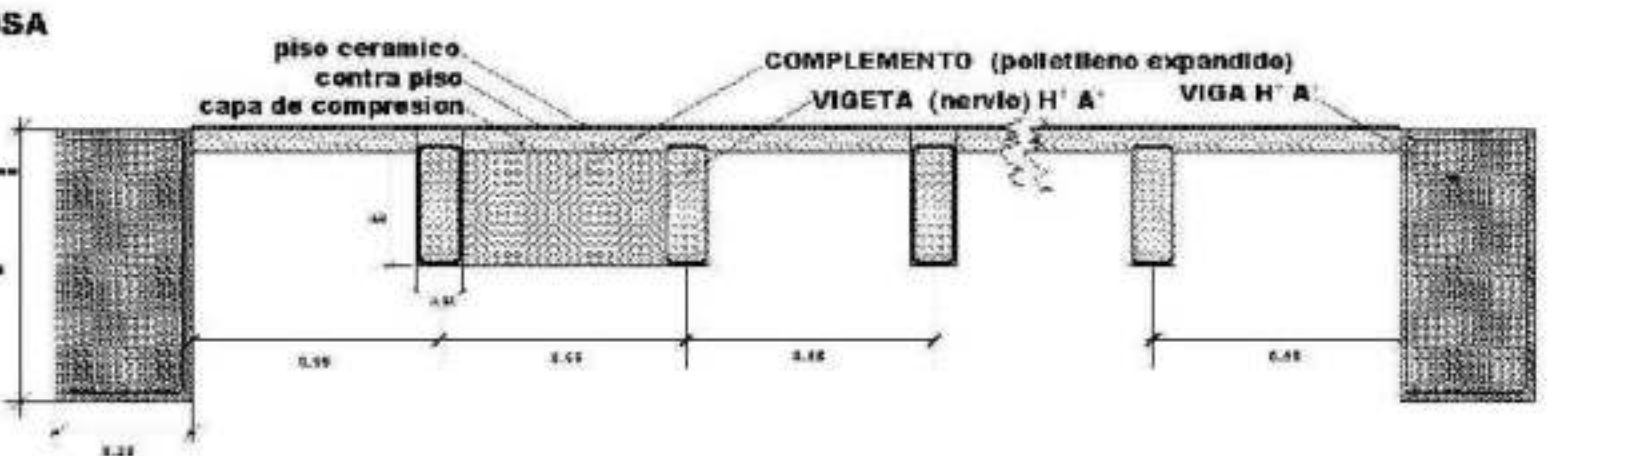


DETALLE DE GRADA  
ESC: 1: 20



DETALLE DE BARANDA METALICA  
ESC: 1: 10





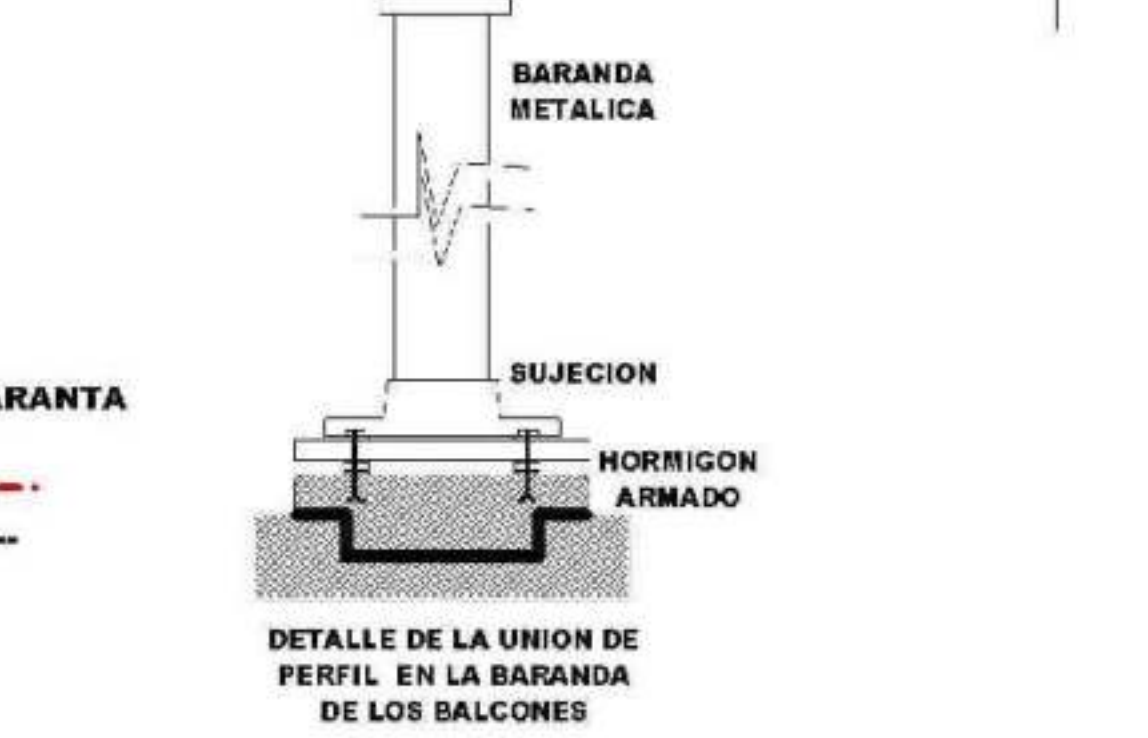


DETALLE ANCLAJE DE COLUMNA  
ESC: 1: 15

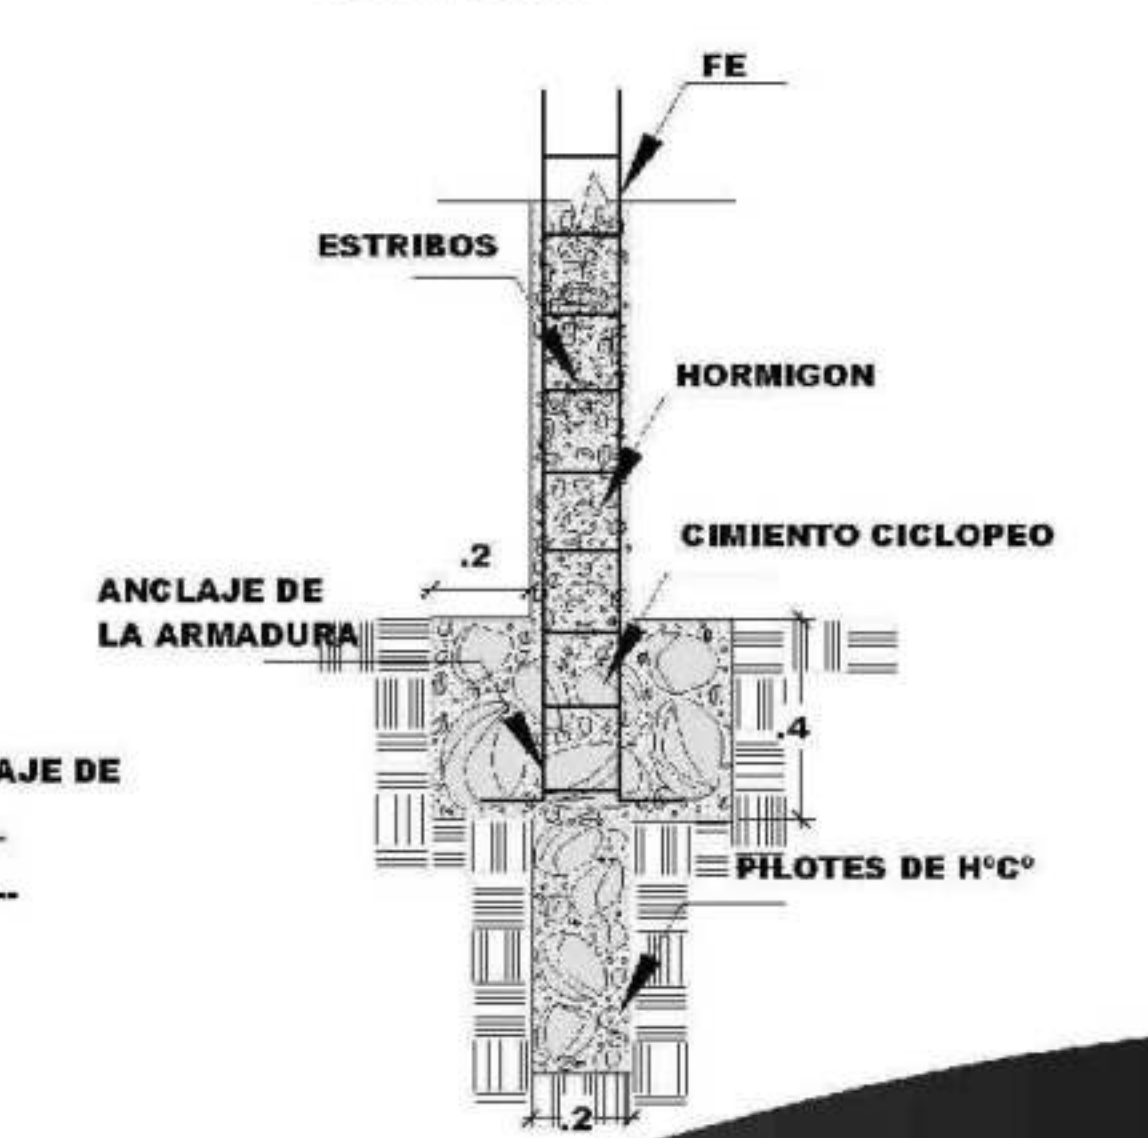




# PROYECTO DE GRADO

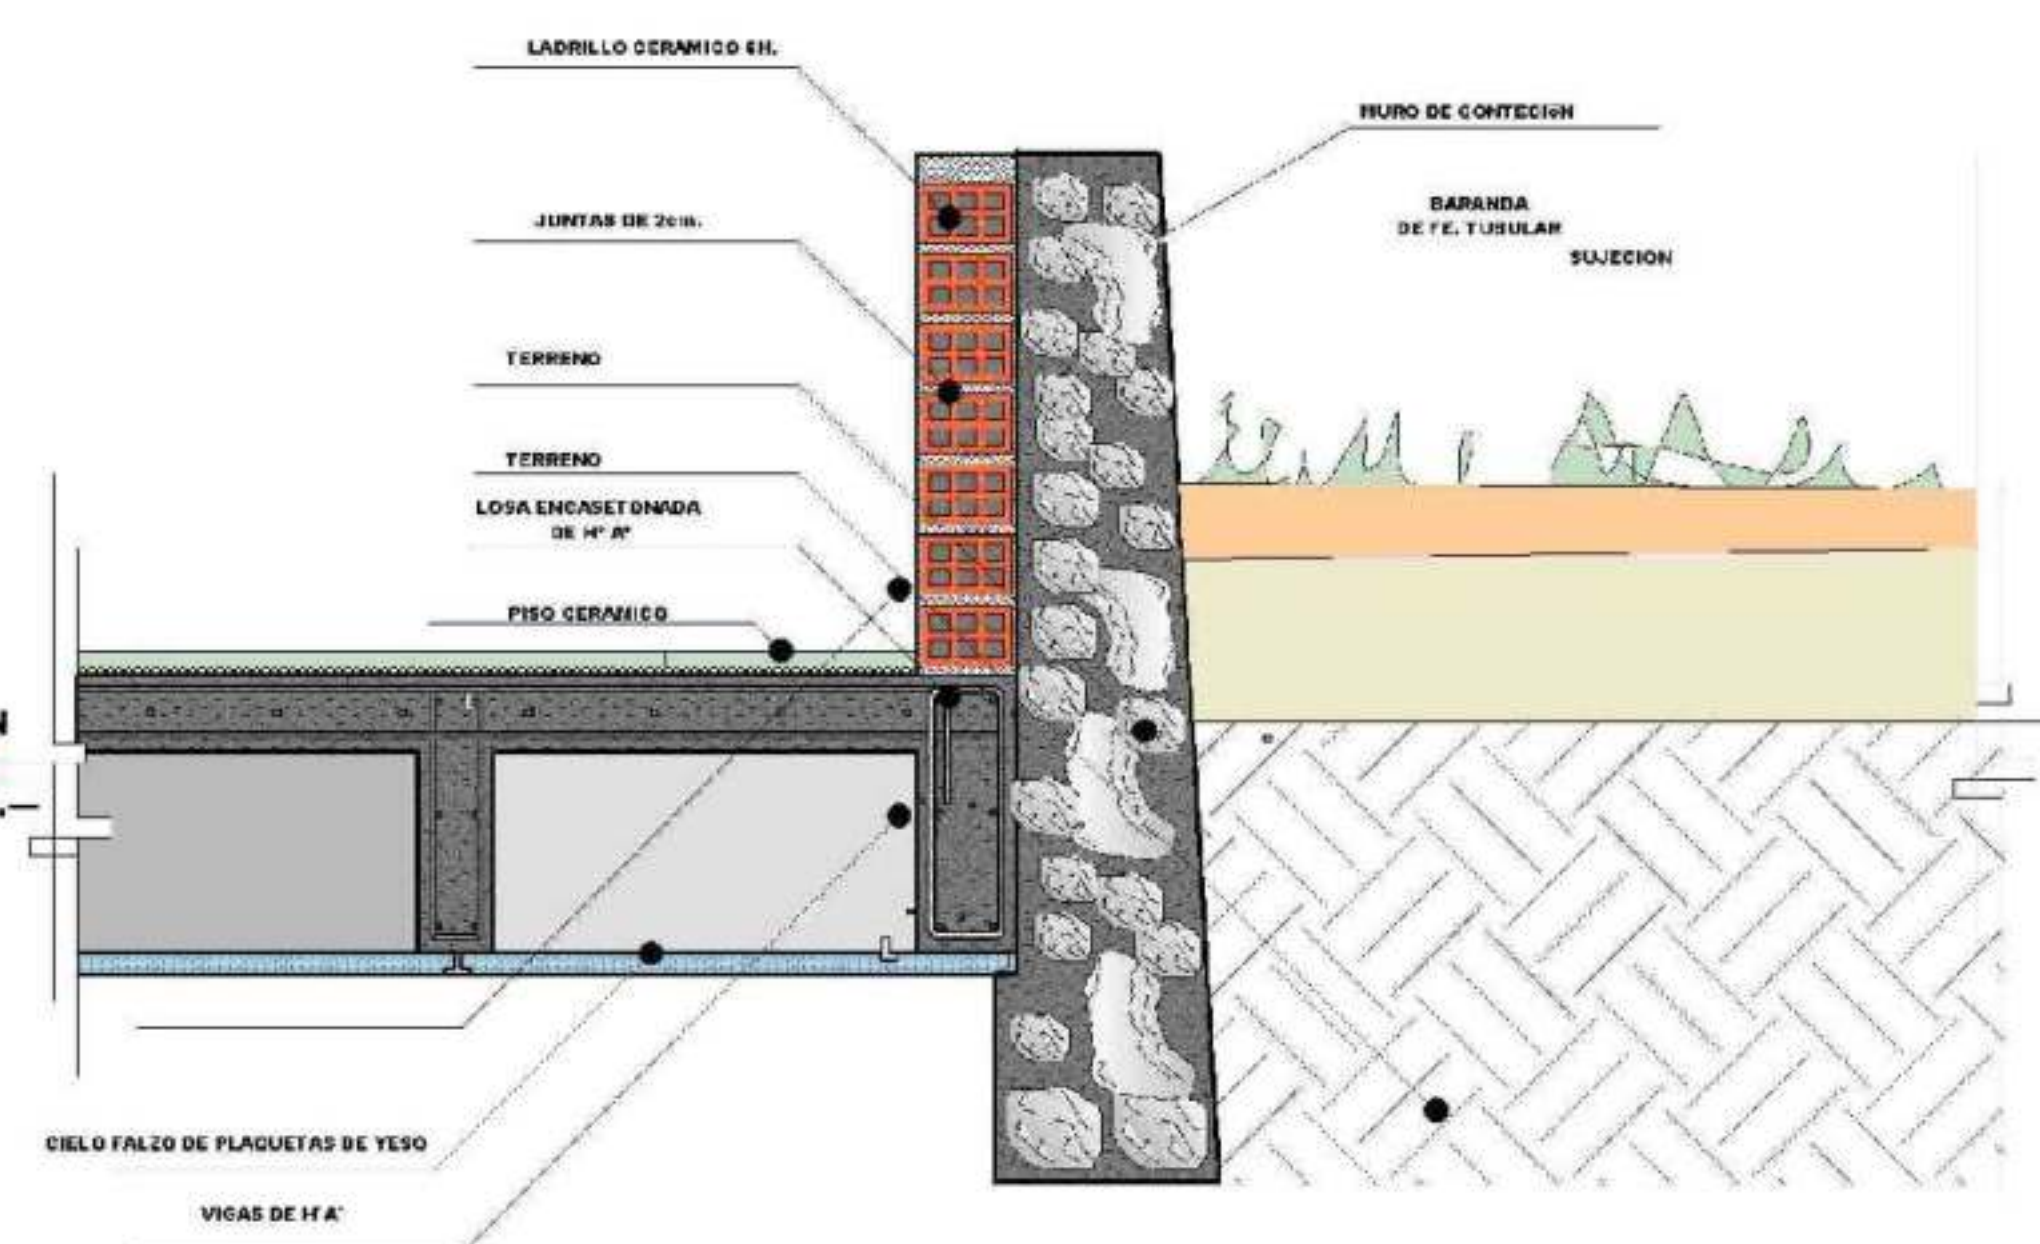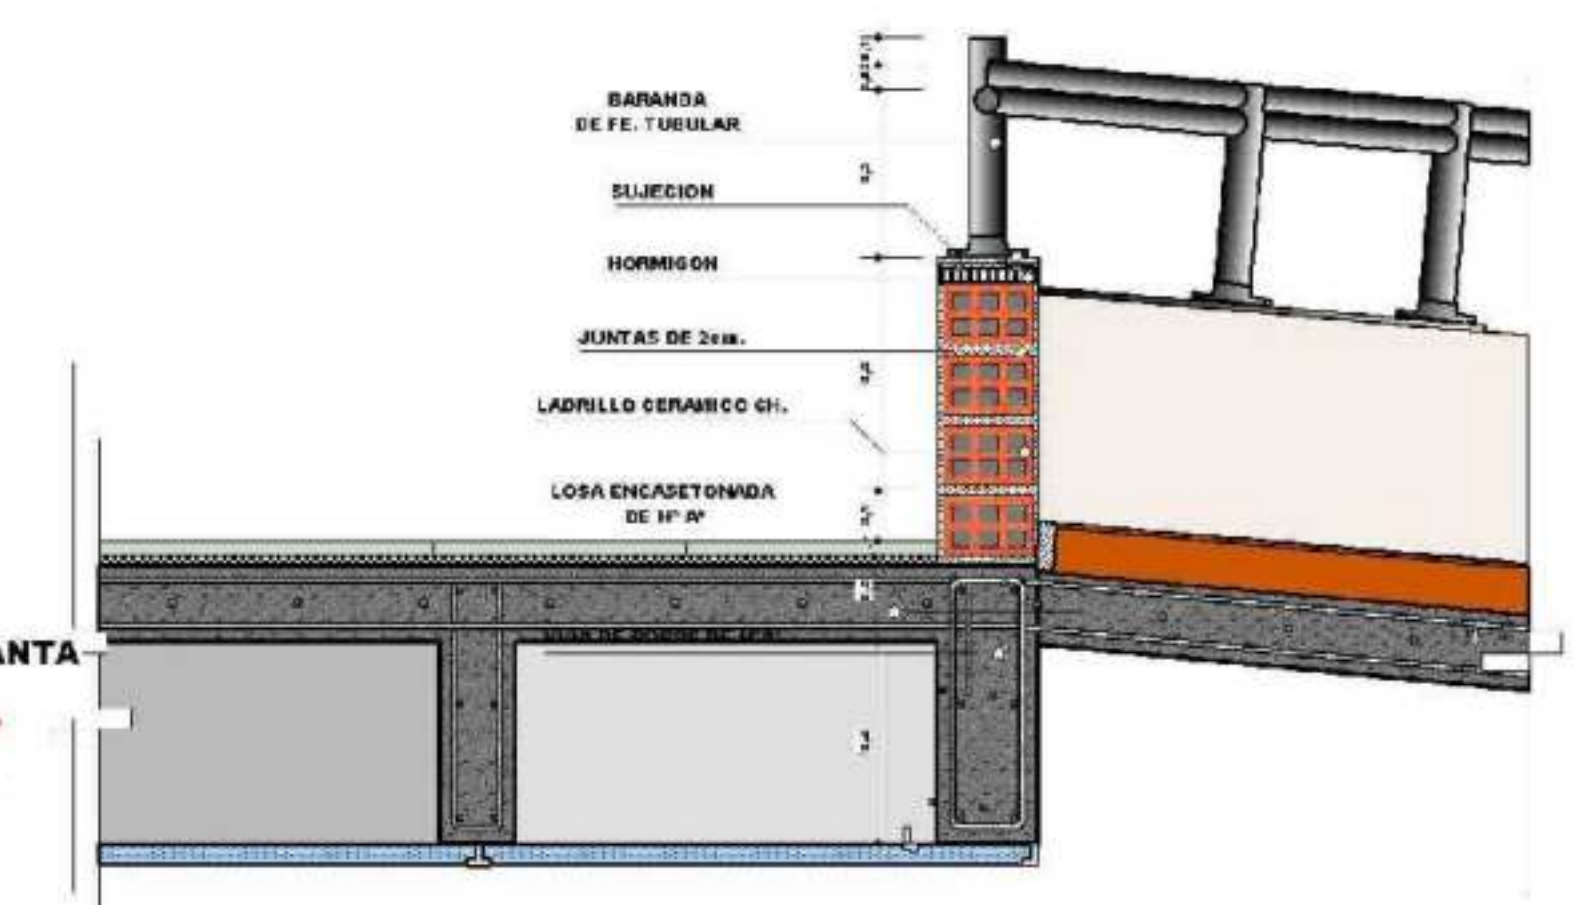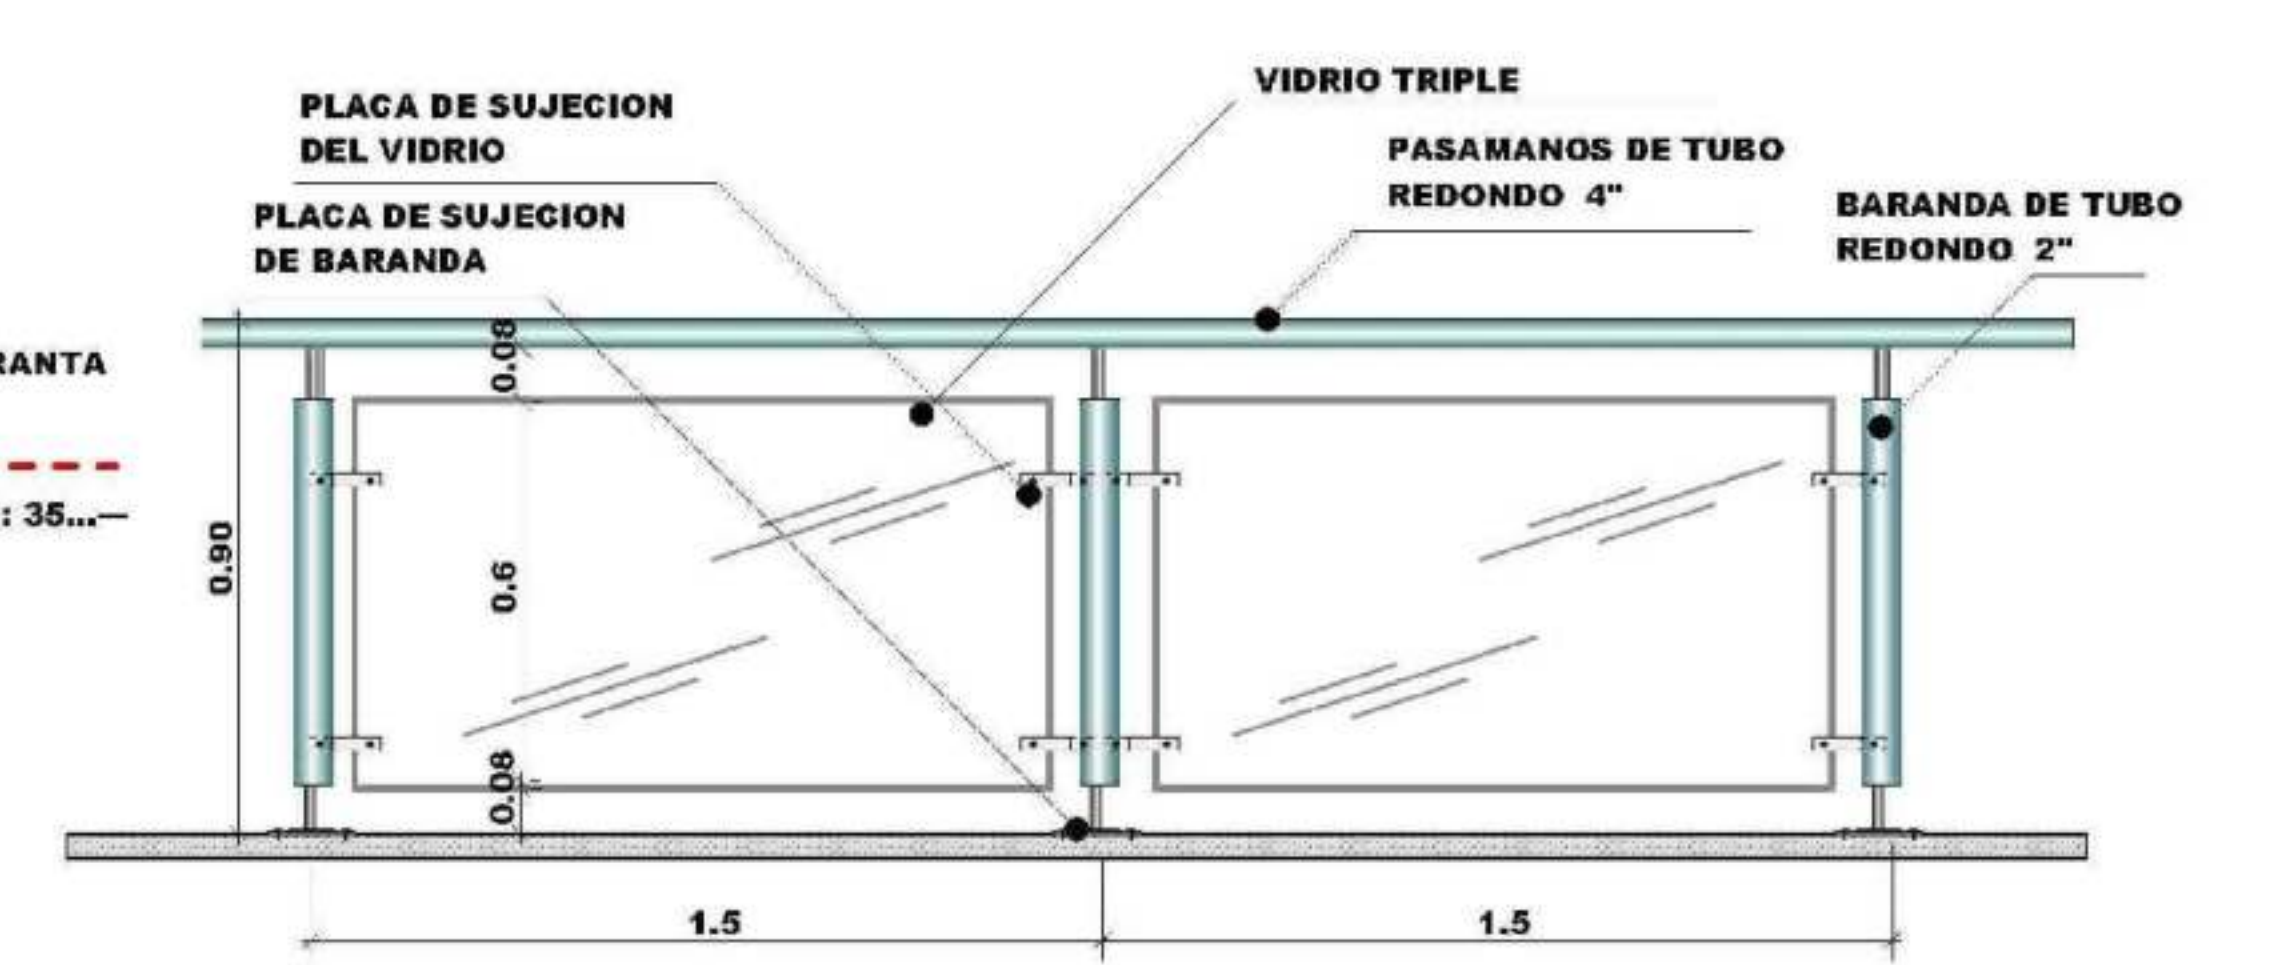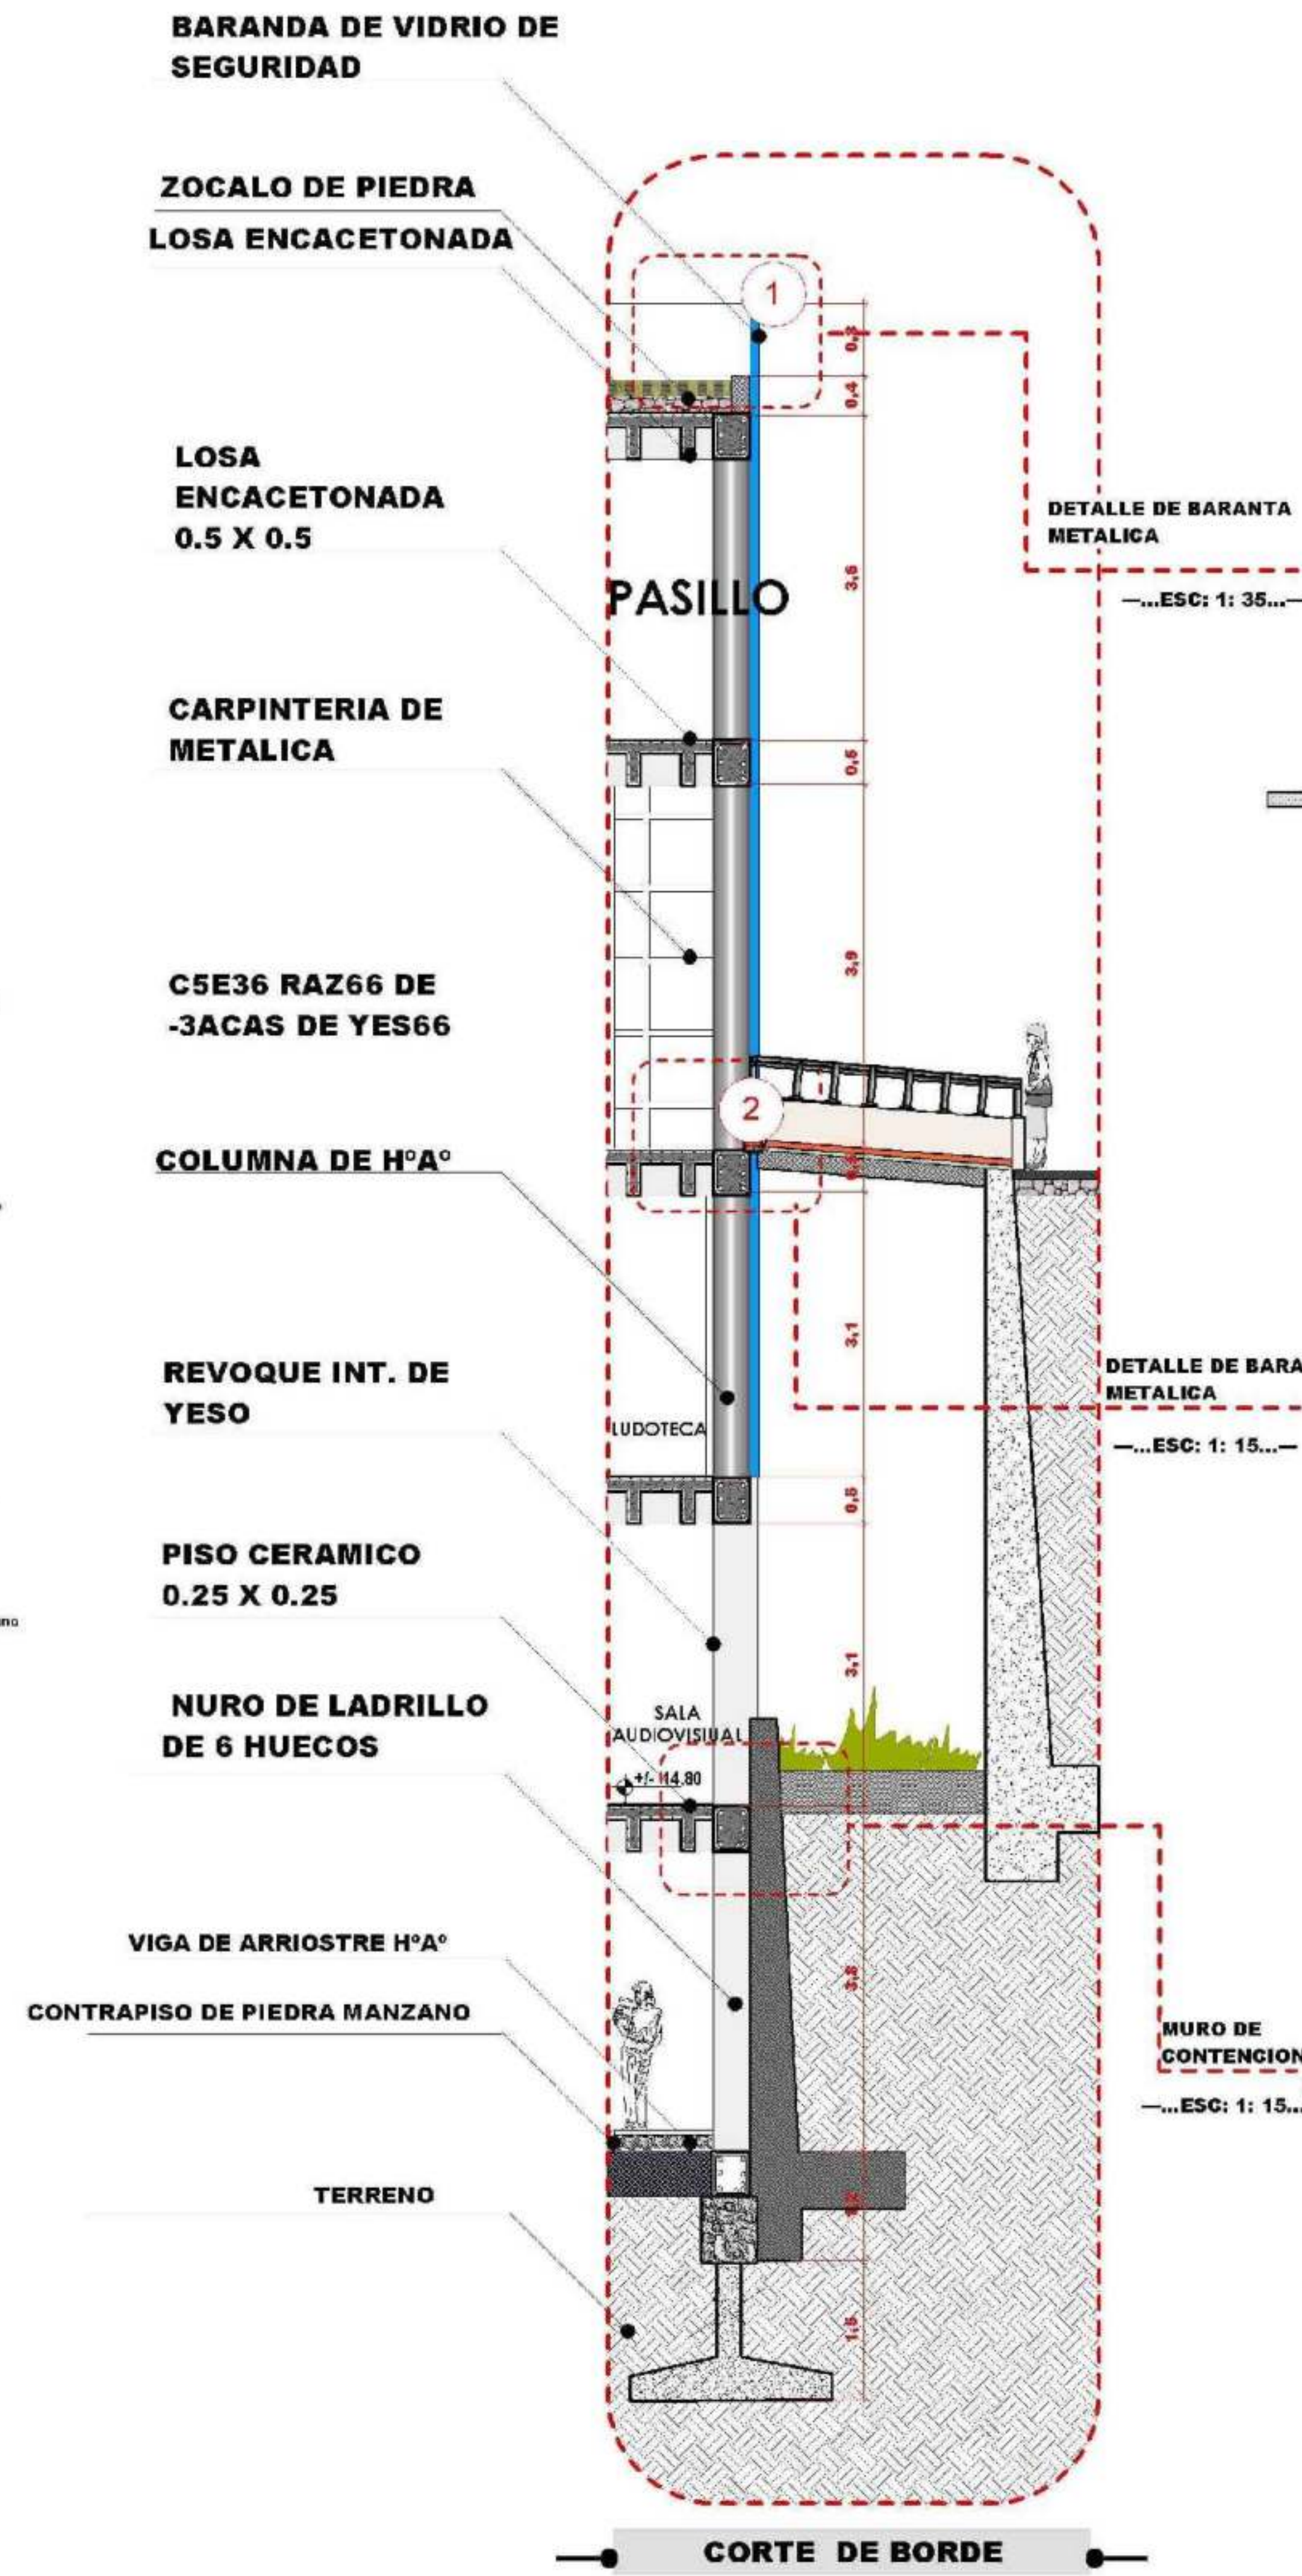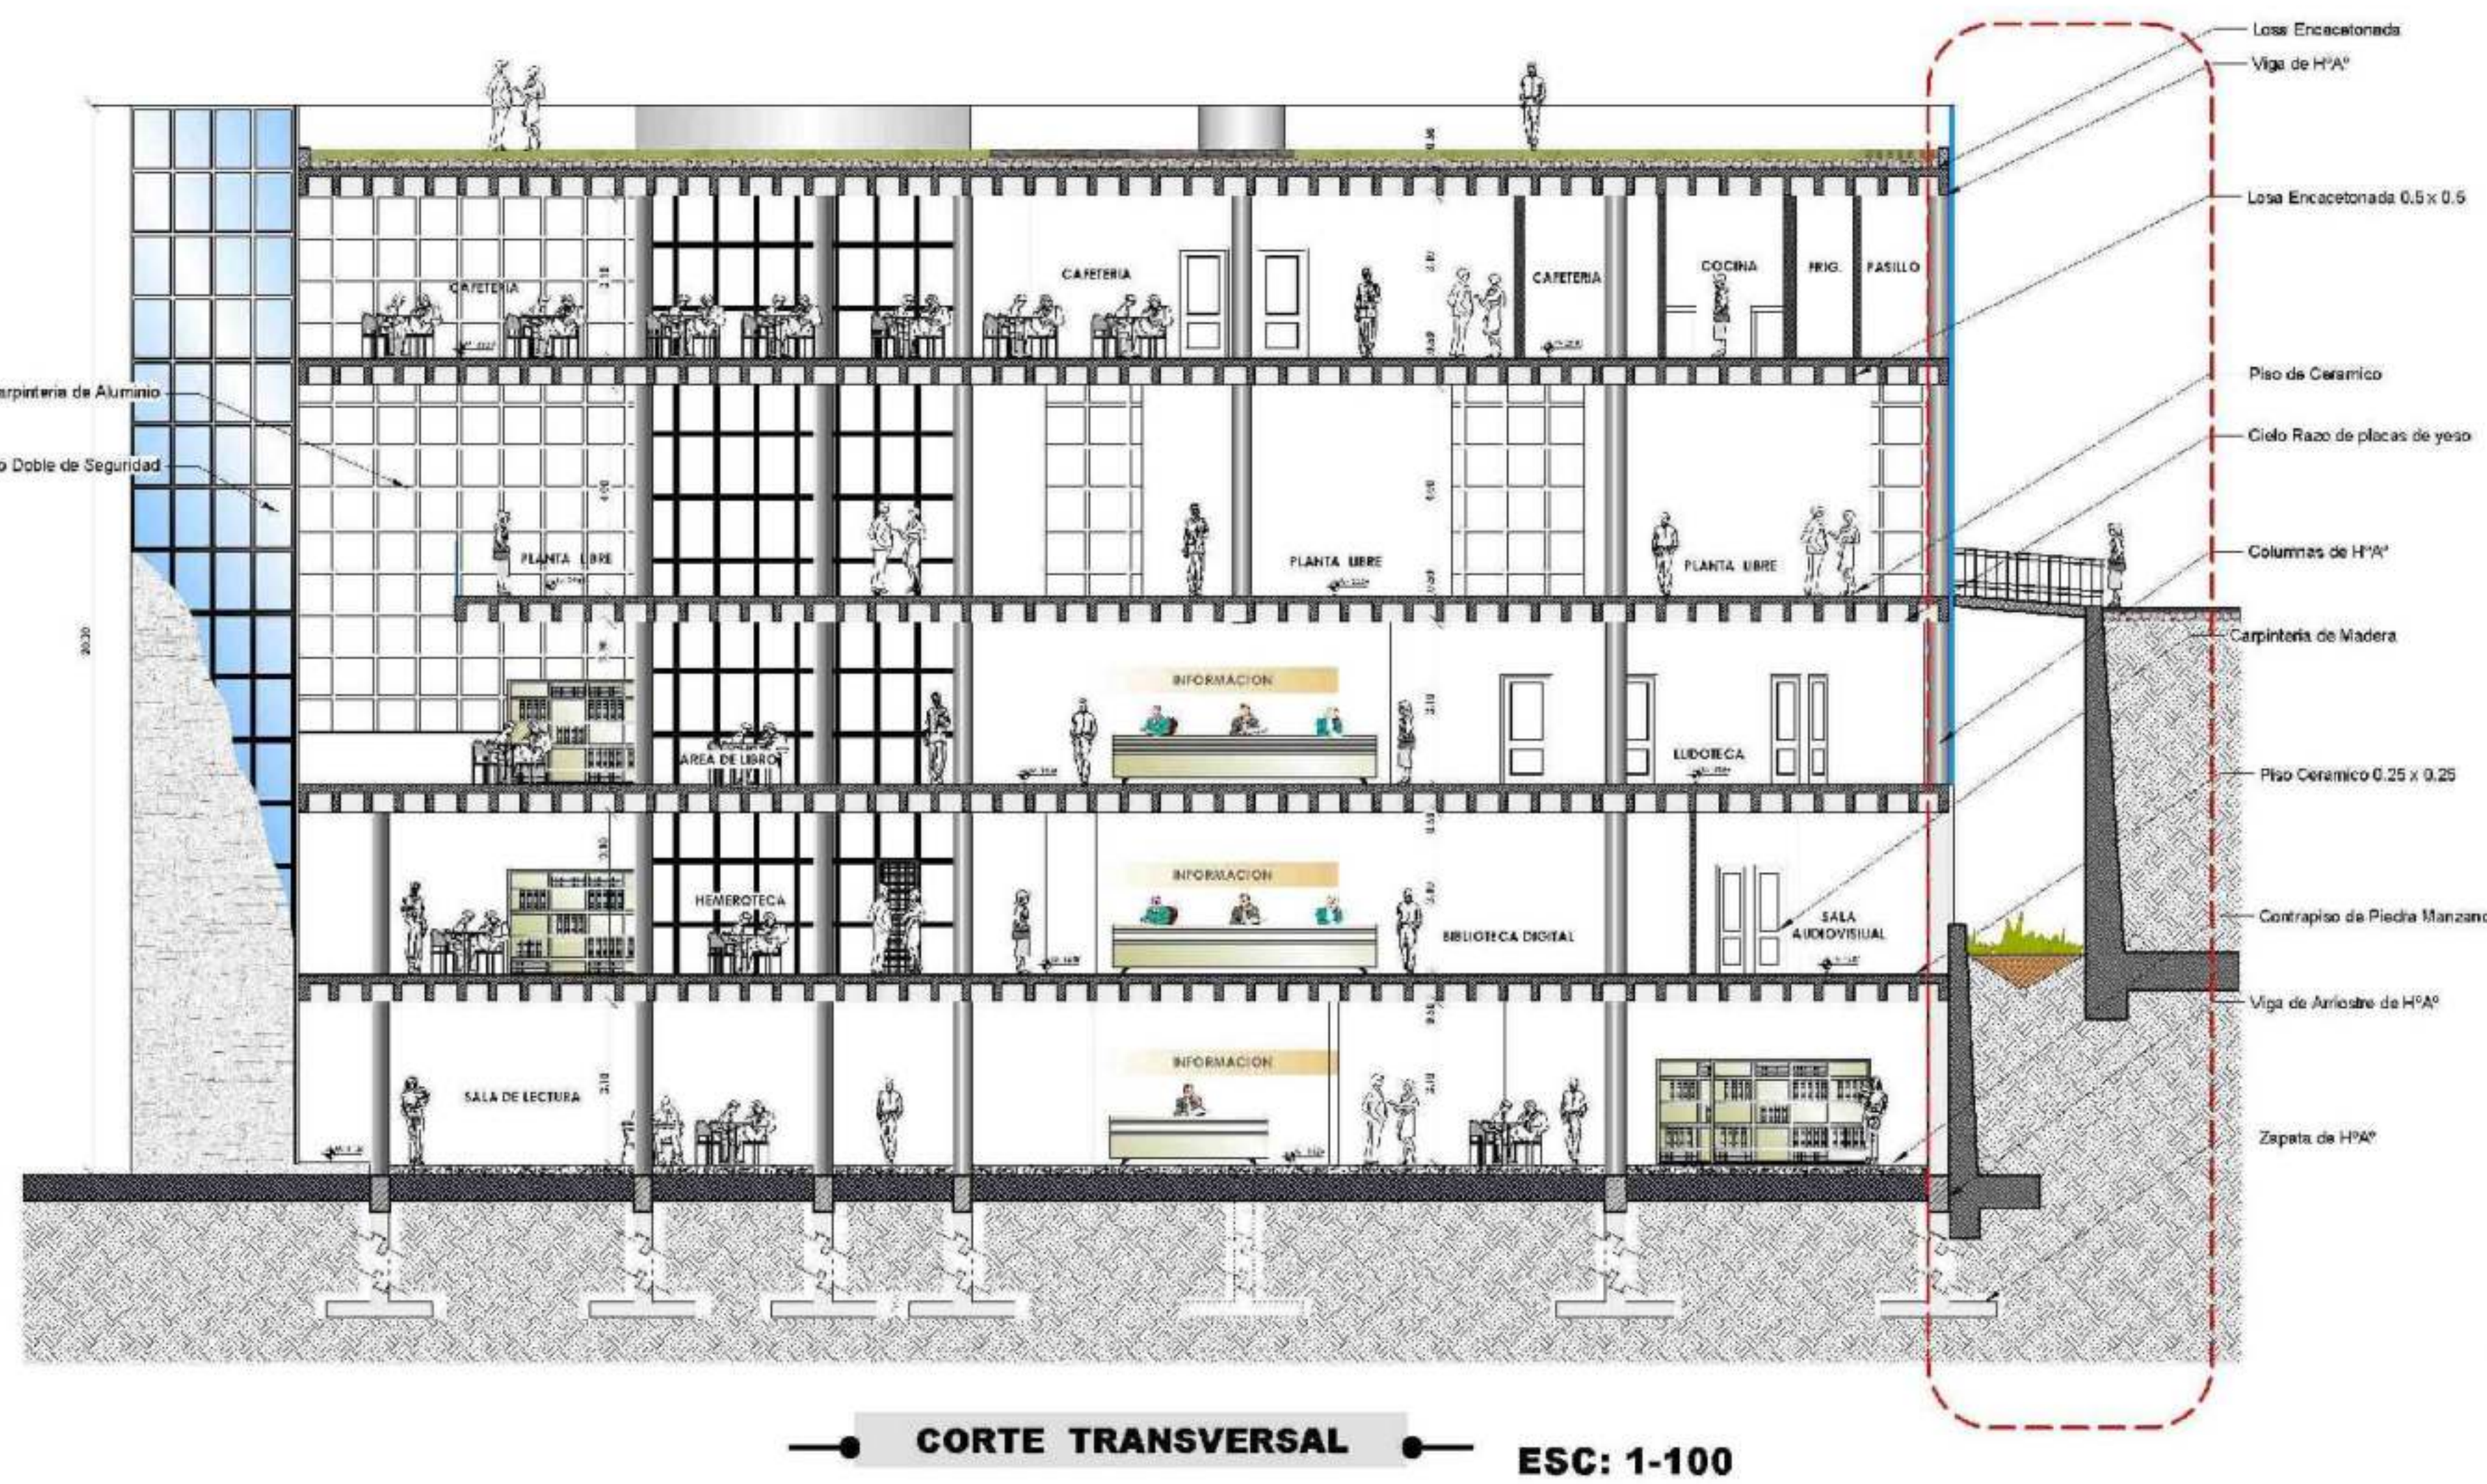


DETALLES CONSTRUCTIVOS



# PROYECTO DE GRADO

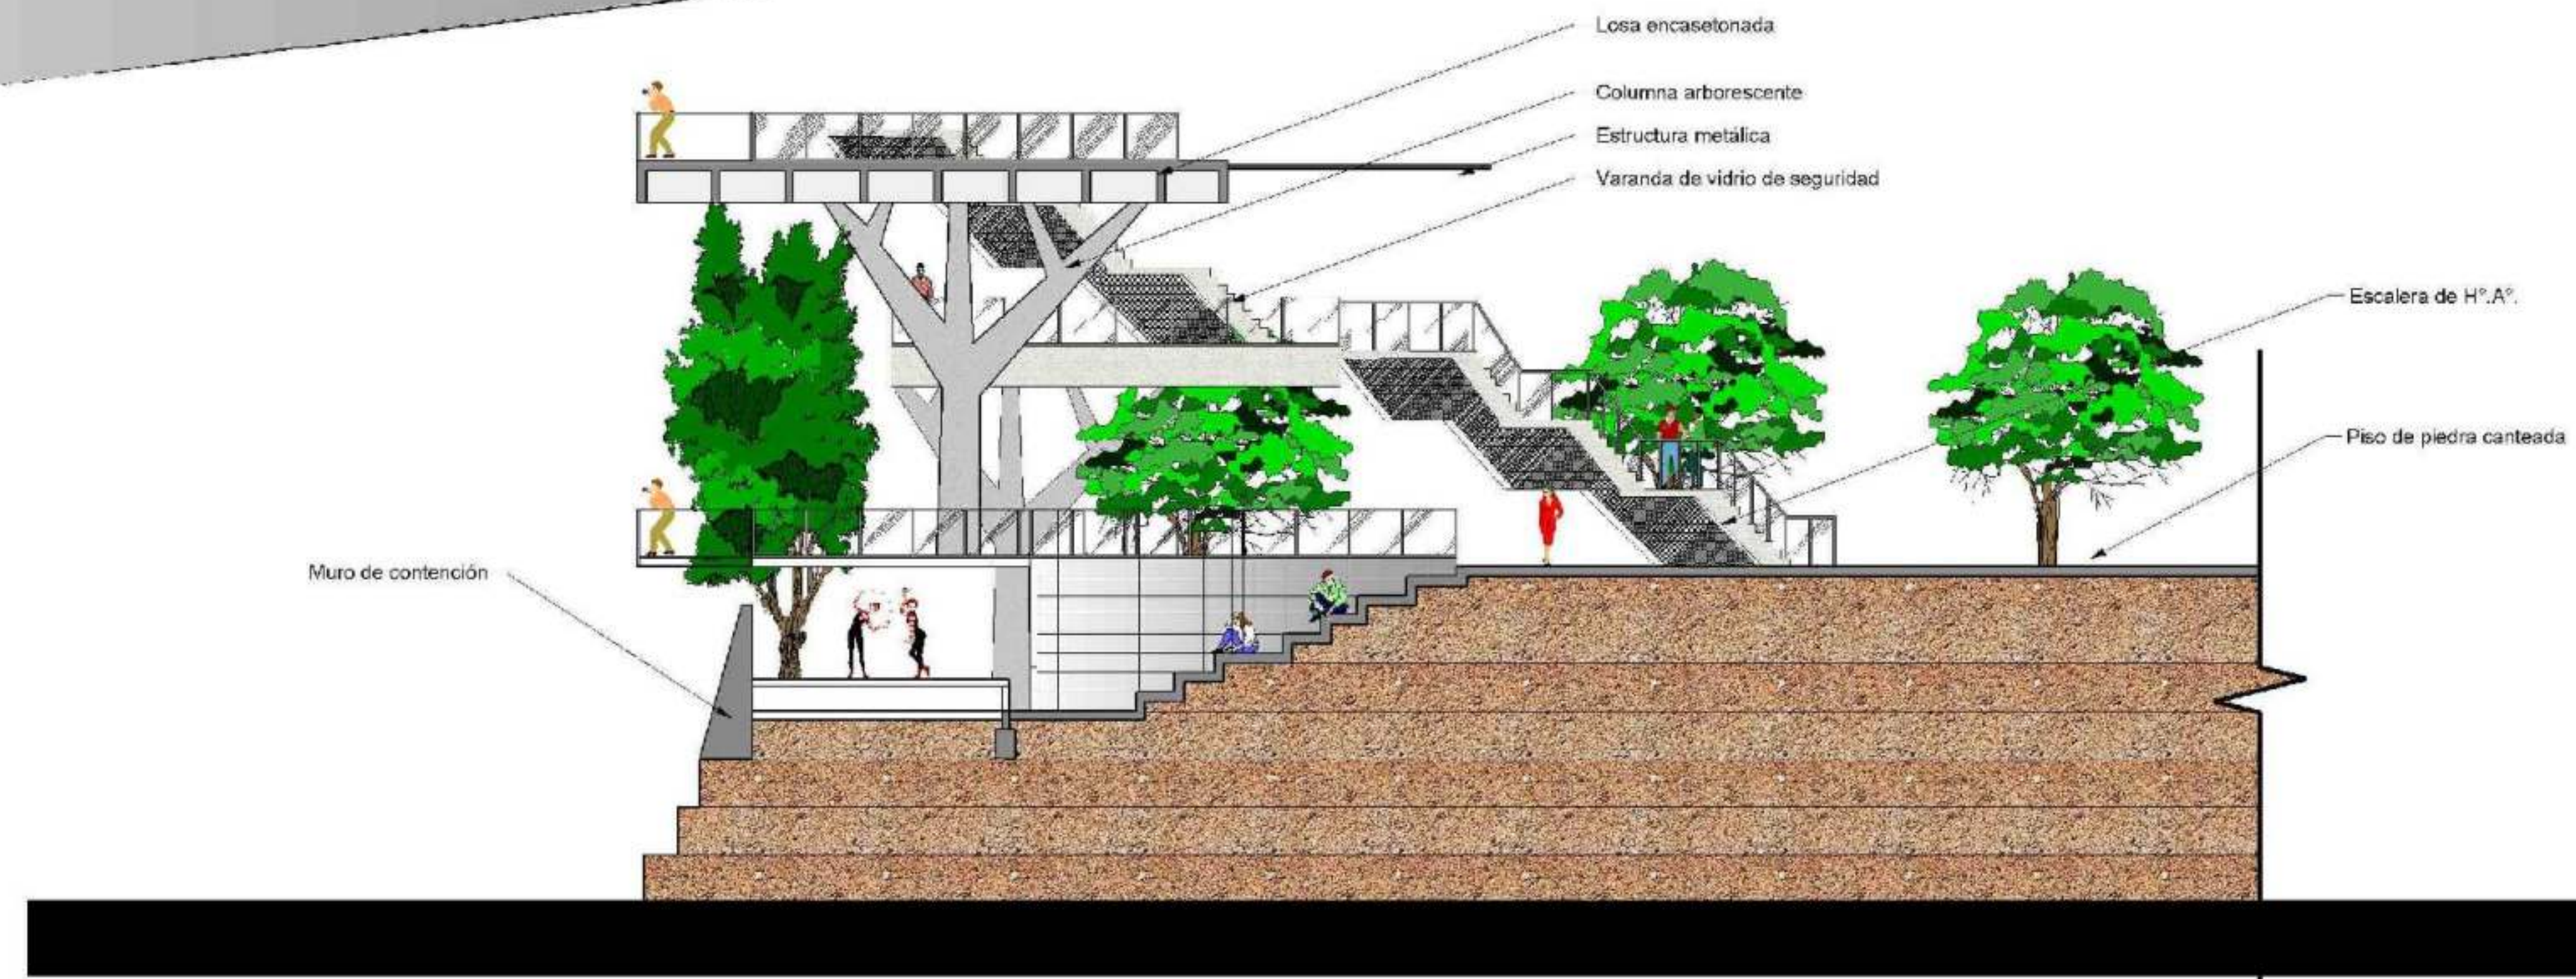


**CORTE A-A''**

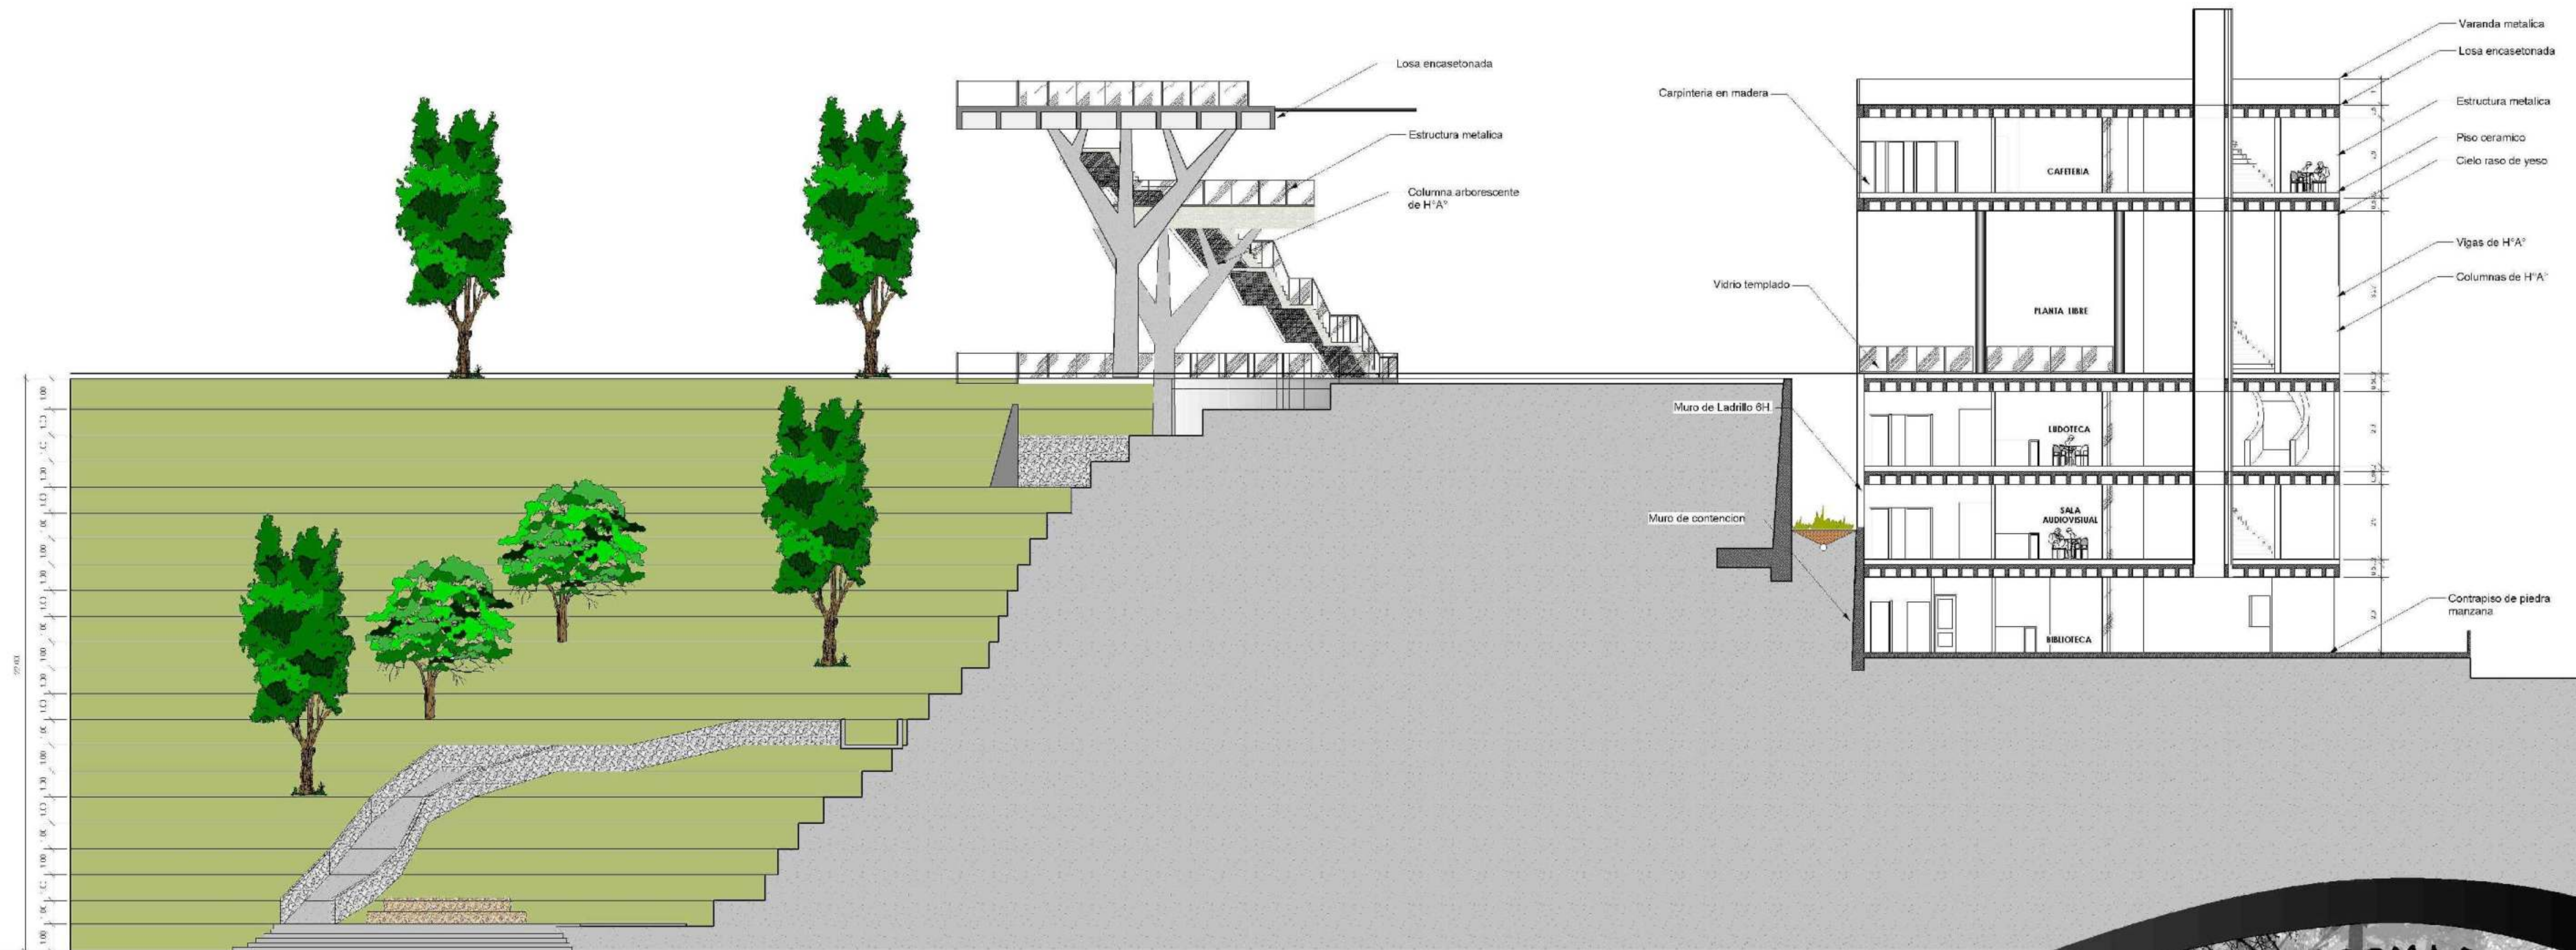

**CORTE DE CONJUNTO  
ESC: 150**



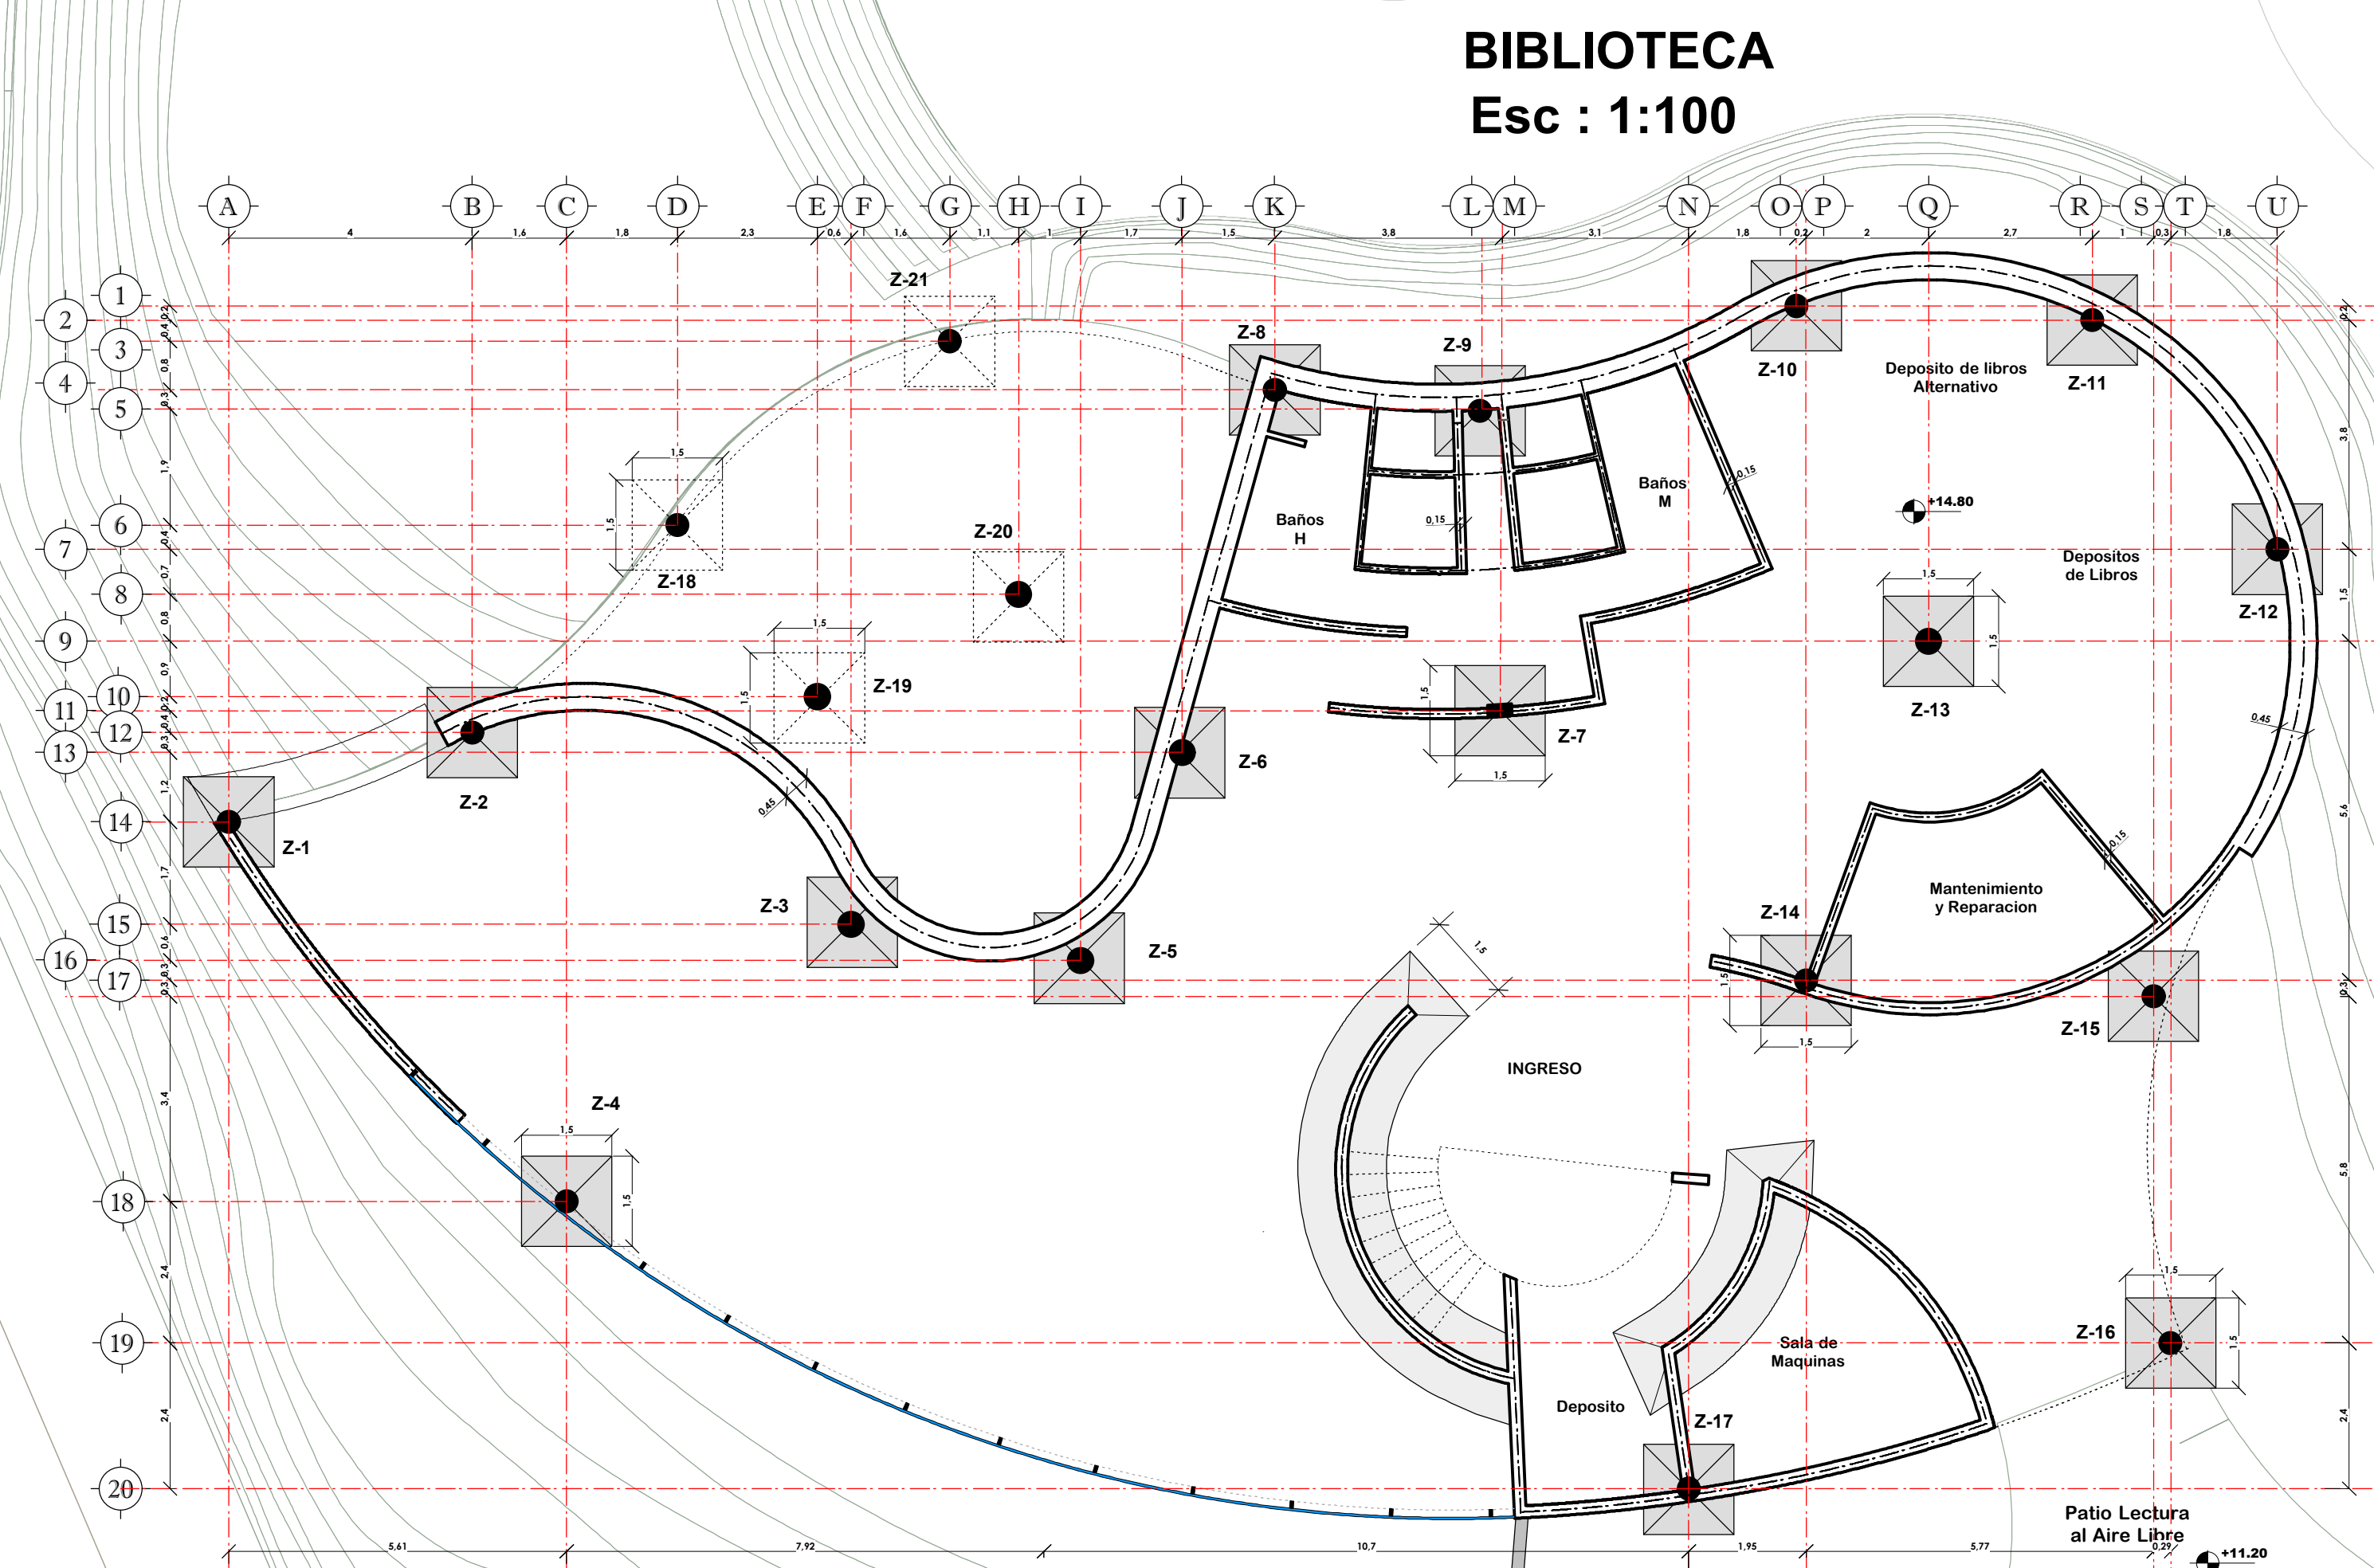


BIBLIOTECA MIRADOR LA LOMA DE SAN JUAN

Docente: Mechthild Kaiser  
Univ.: Lopez Martinez Karen J.



# PROYECTO DE GRADO

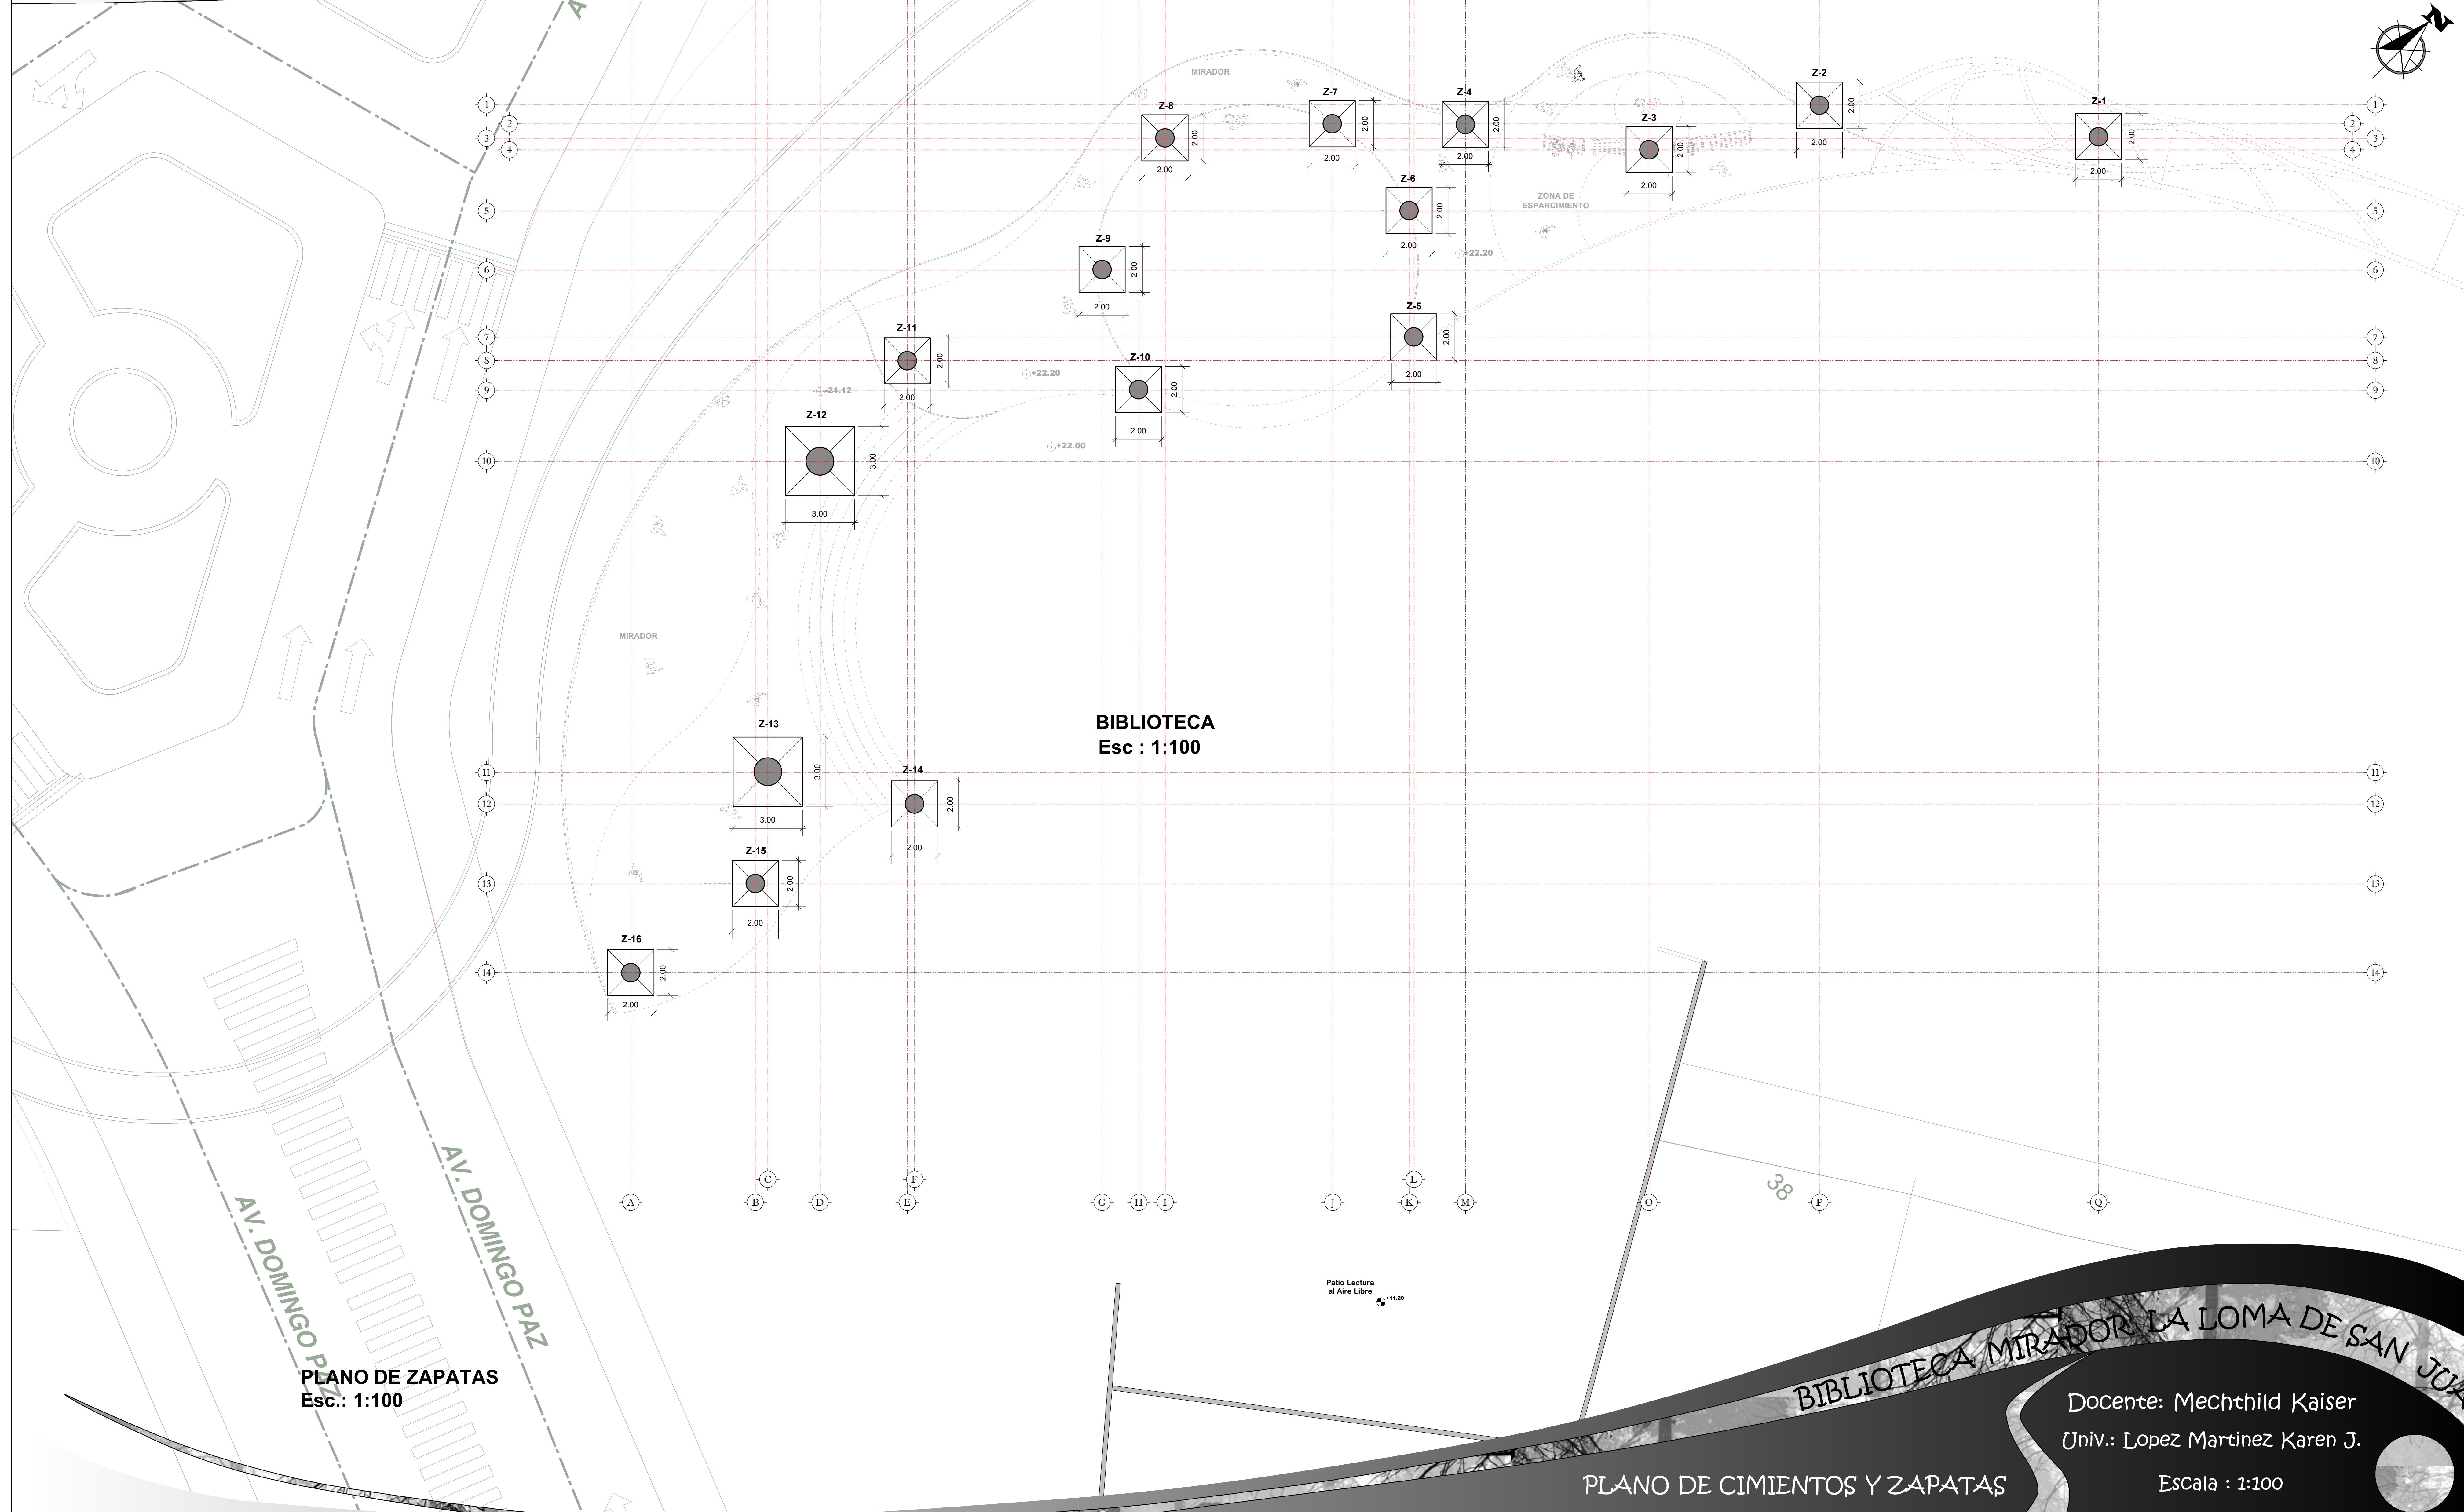

PLANO DE ZAPATAS  
Esc.: 1:100

BIBLIOTECA  
Esc : 1:100

PLANO DE CIMIENTOS Y ZAPATAS


Docente: Mechthild Kaiser  
Univ.: Lopez Martinez Karen J.

Escala : 1:100

BIBLIOTECA MIRADOR LA LOMA DE SAN JUAN



PROYECTO DE GRADO

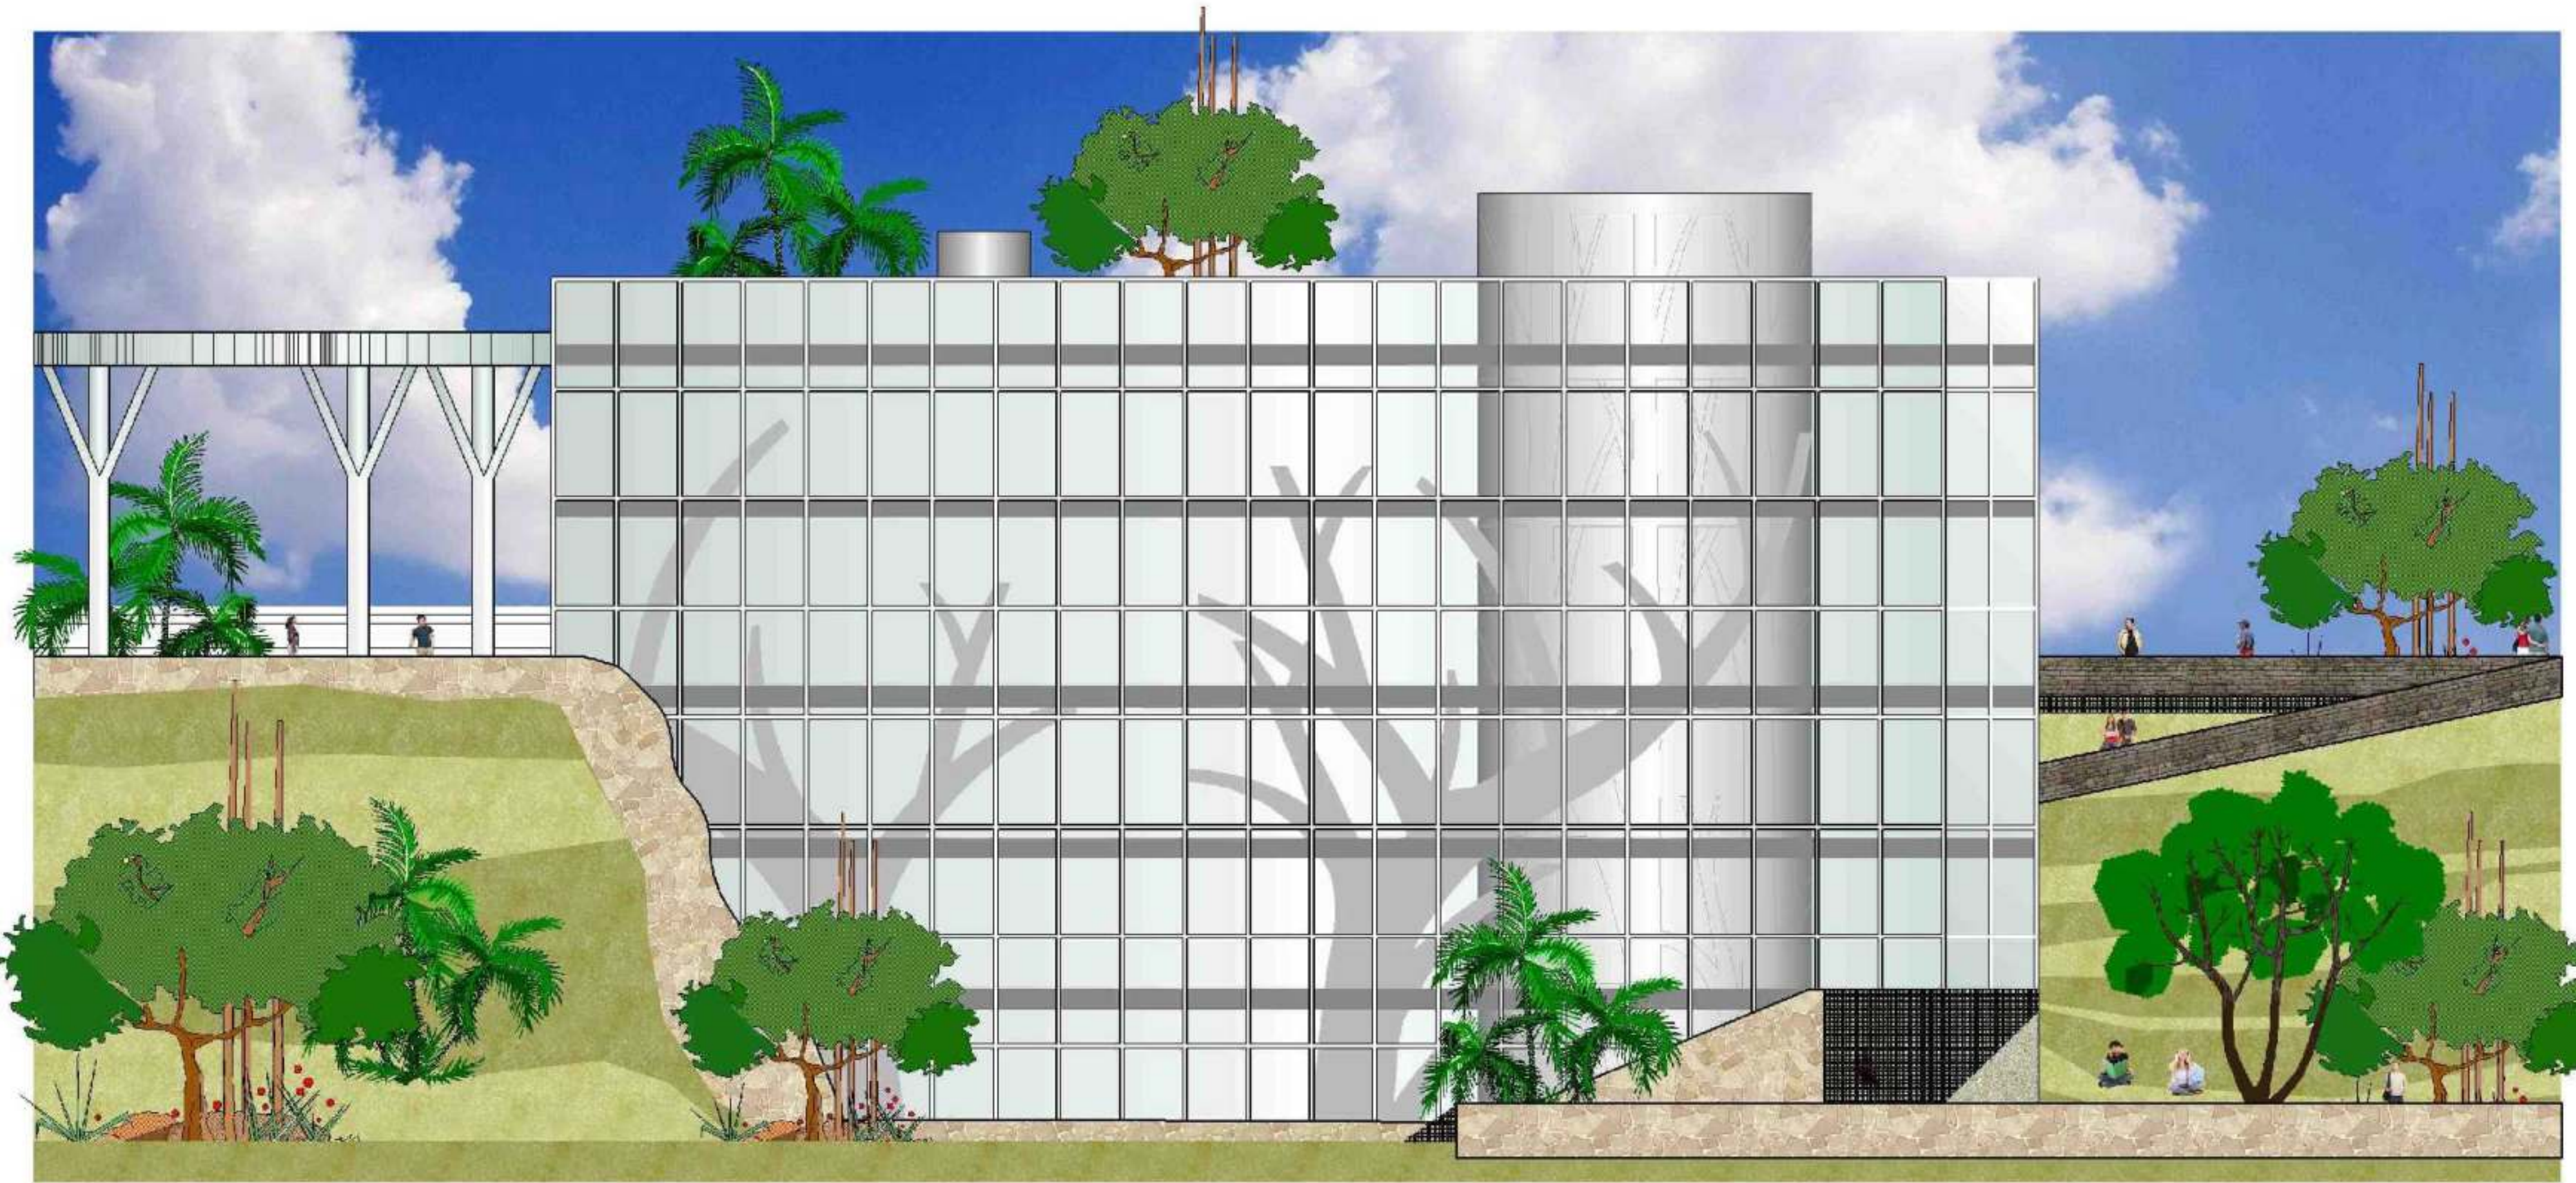

FACHADA SUR - ESTE



FACHADA NORTE

BLOQUE BIBLIOTECA

BIBLIOTECA MIRADOR LA LOMA DE SAN JUAN


Docente: Mechthild Kaiser  
Univ.: Lopez Martinez Karen J.

Escala : 1:100







FACHADA FRONTAL

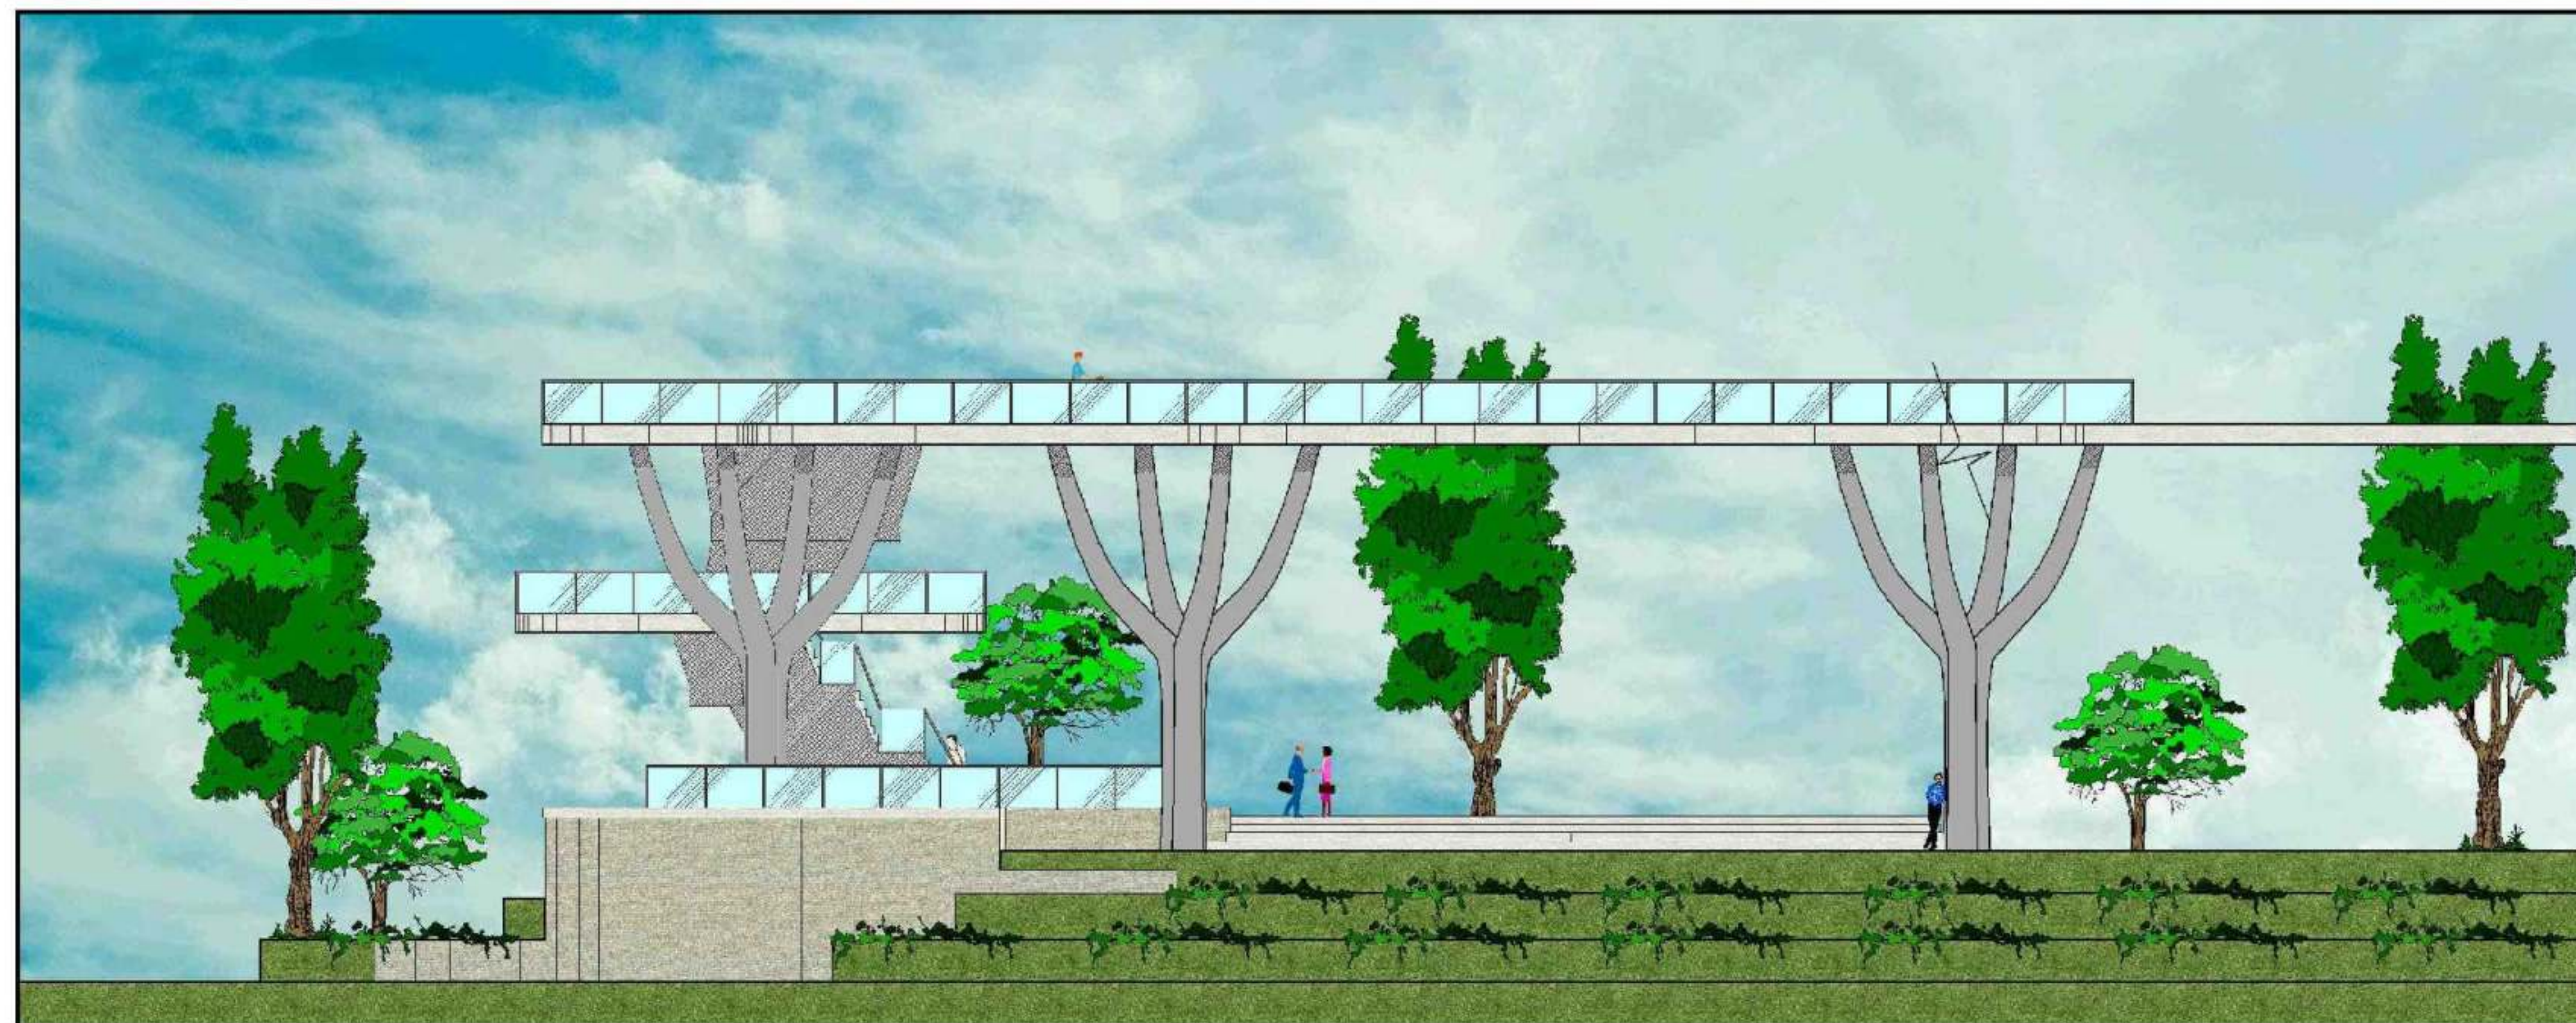

FACHADA LATERAL



# PROYECTO DE GRADO

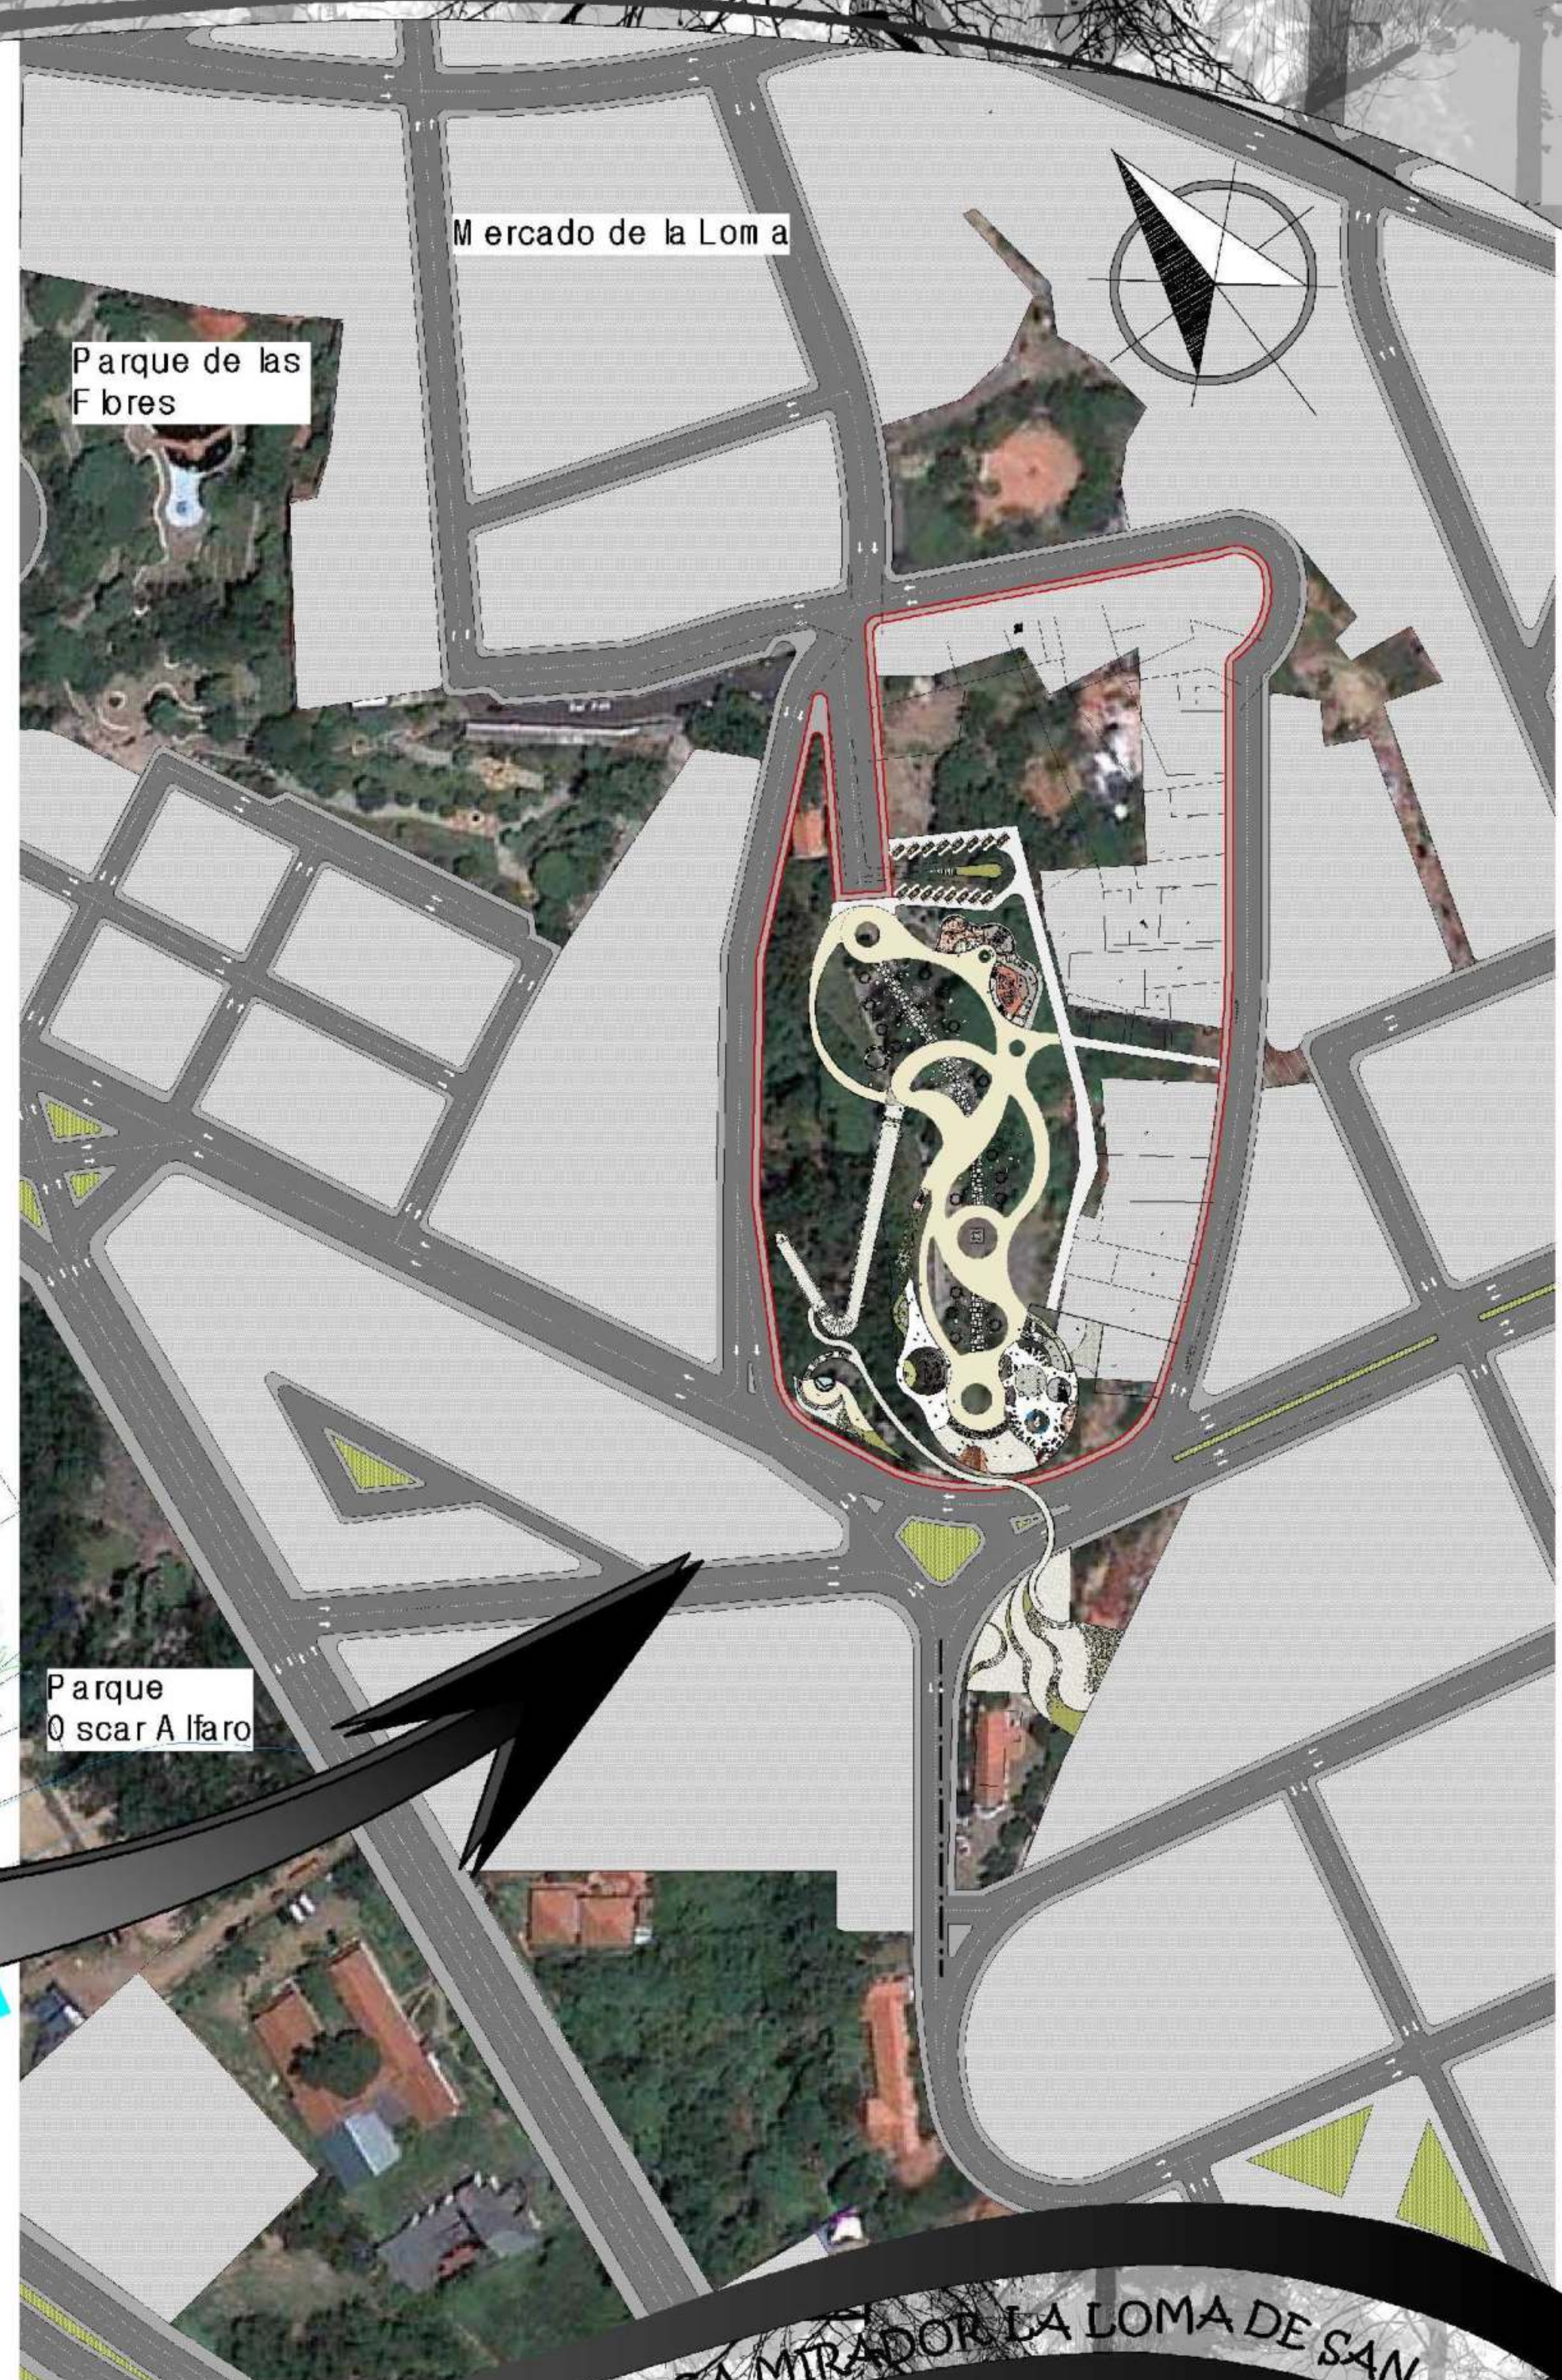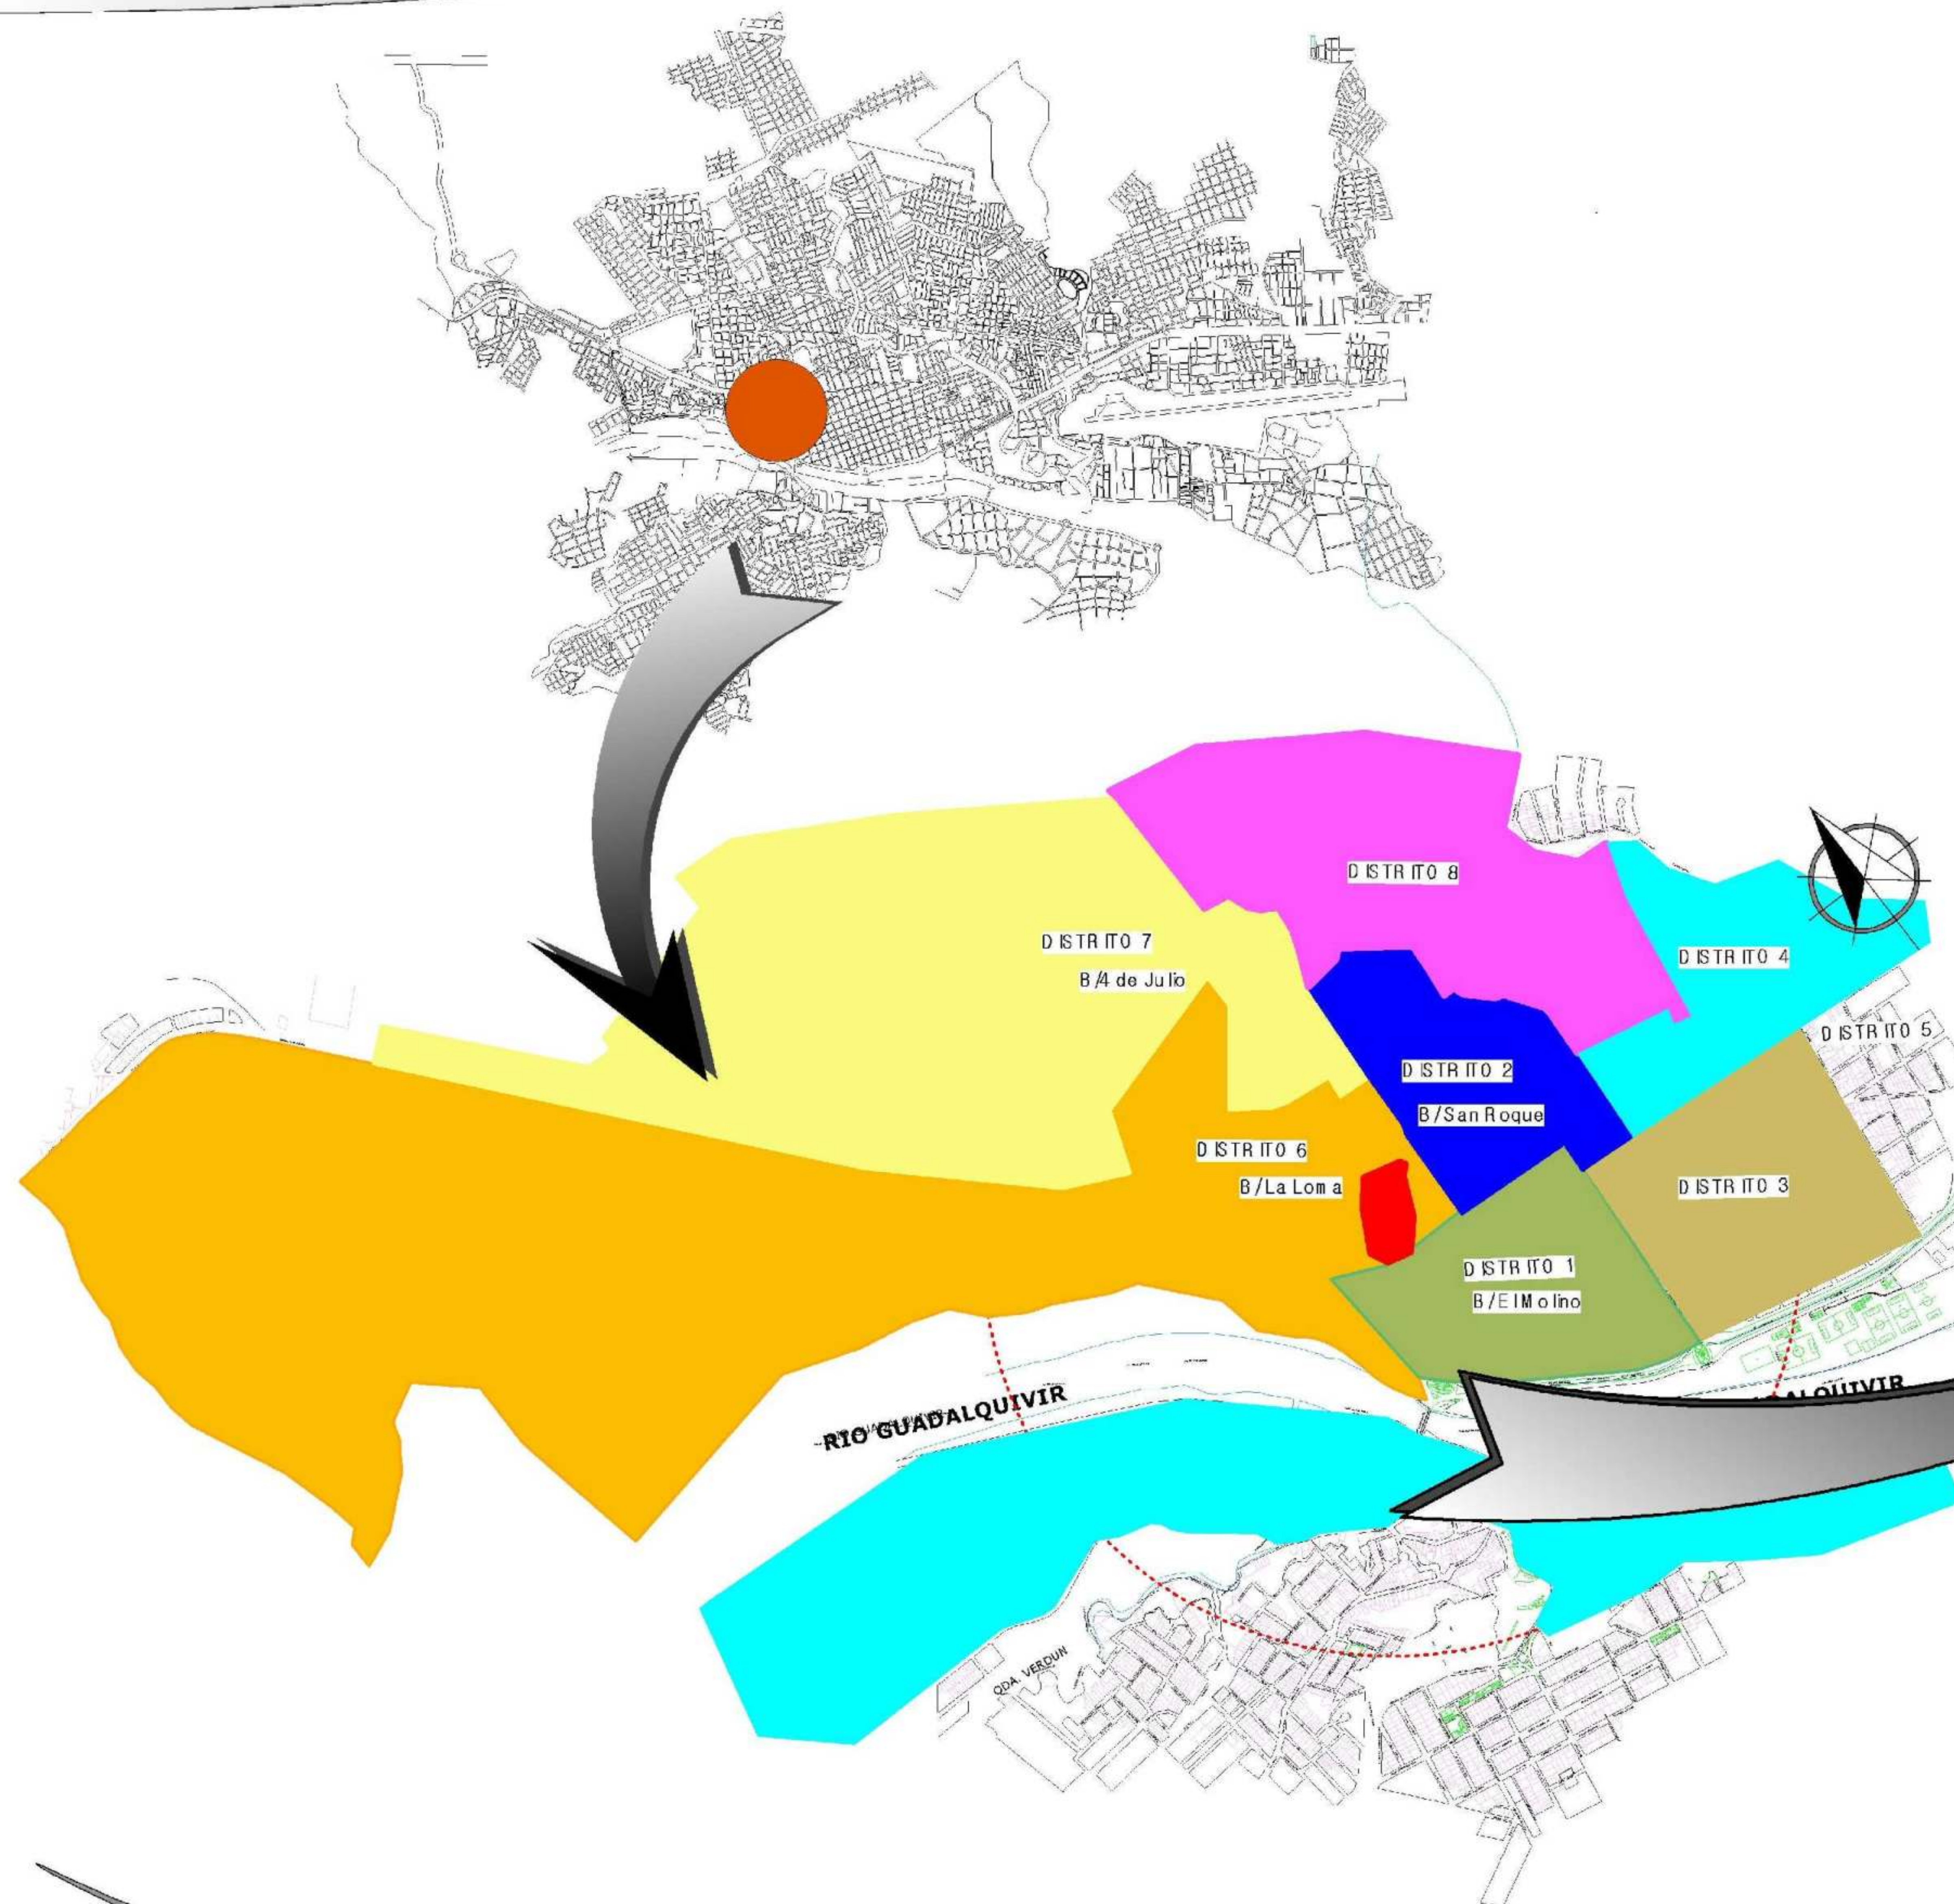

BIBLIOTECA MIRADOR LA LOMA DE SAN JUAN

PLANO DE UBICACION

Docente: Mechthild Kaiser  
Univ.: Lopez Martinez Karen J.

Escala : 1:100