




PLANOS

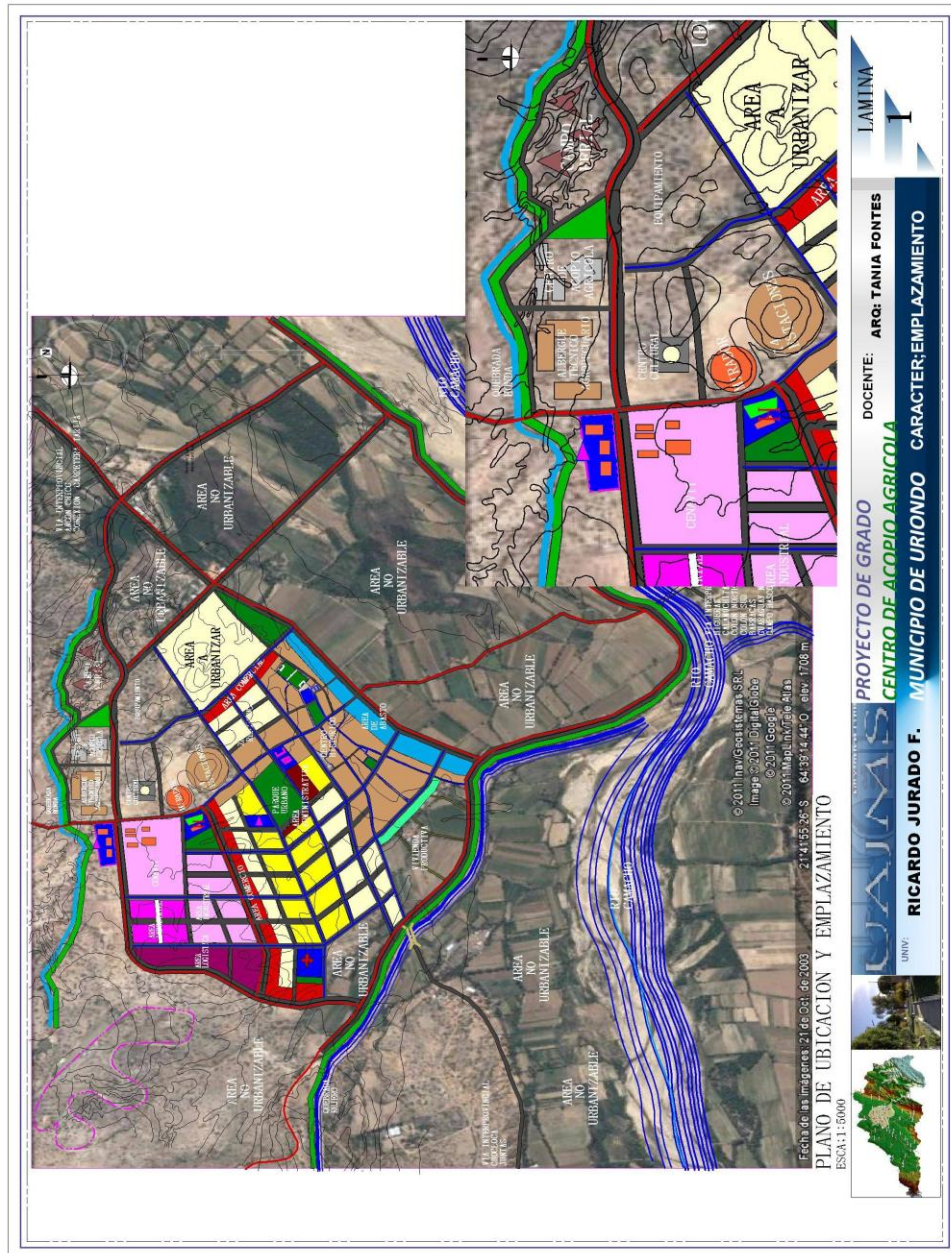





LAMINA 3

DOCENTE: ARO: TANIA FONTES
CARACTER-AREA DE ACOPIO

PROYECTO DE GRADO
CENTRO DE ACOPIO AGRICOLA
MUNICIPIO DE URIONDO

RICARDO JURADO F.





PLANTA AMOBLADA

ESCALA 1:100


UNIV. RICARDO JURADO F. MUNICIPIO DE URIONDO


PROYECTO DE GRADO
CENTRO DE ACOPIO AGRICOLA

DOCENTE: ARG: TANIA FONTES
CARACTER: AREA DE SERVICIO



Centro de acopio



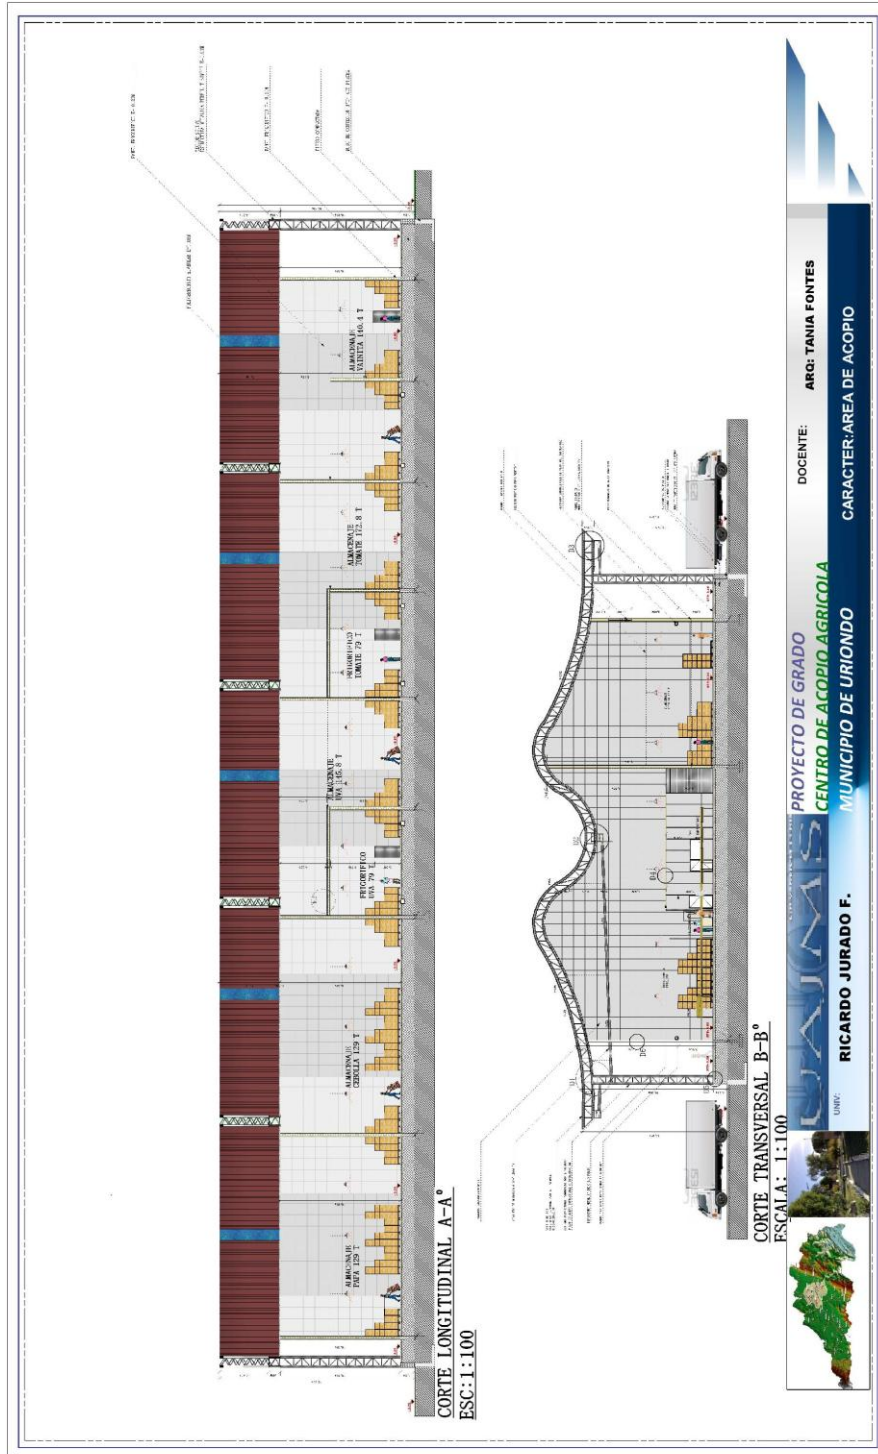




CORTE LONGITUDINAL A-A°
ESCALA: 1:100


CORTE TRANSVERSAL B-B°
ESCALA: 1:100

FACHADA ESTE
ESCALA: 1:100

FACHADA OESTE
ESCALA: 1:100

PROYECTO DE GRADO
CENTRO DE ACOPIO AGRICOLA
DOCENTE: **ARC: TANIA FONTES**
RICARDO JURADO F. MUNICIPIO DE URIONDO CARACTER: AREA DE SERVICIO

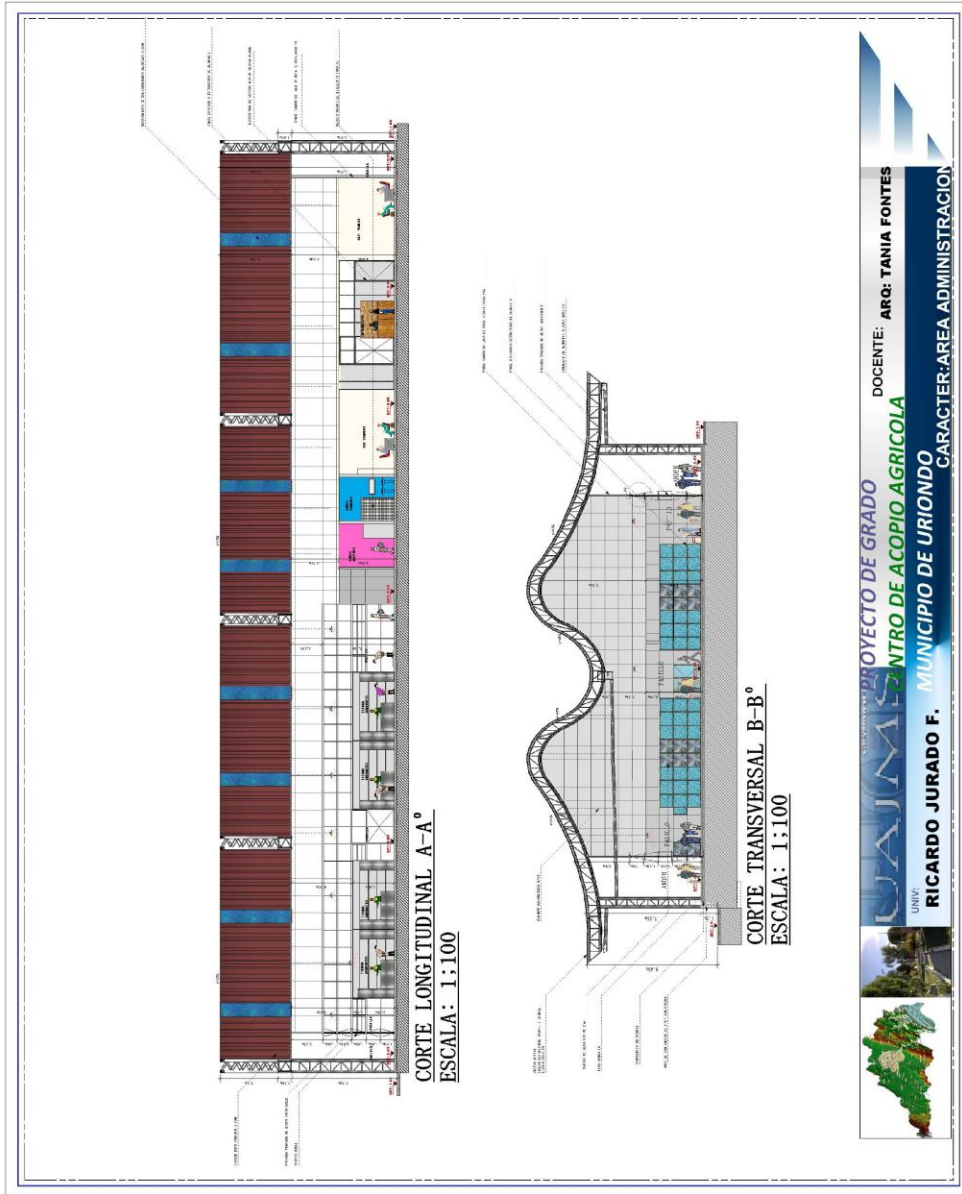

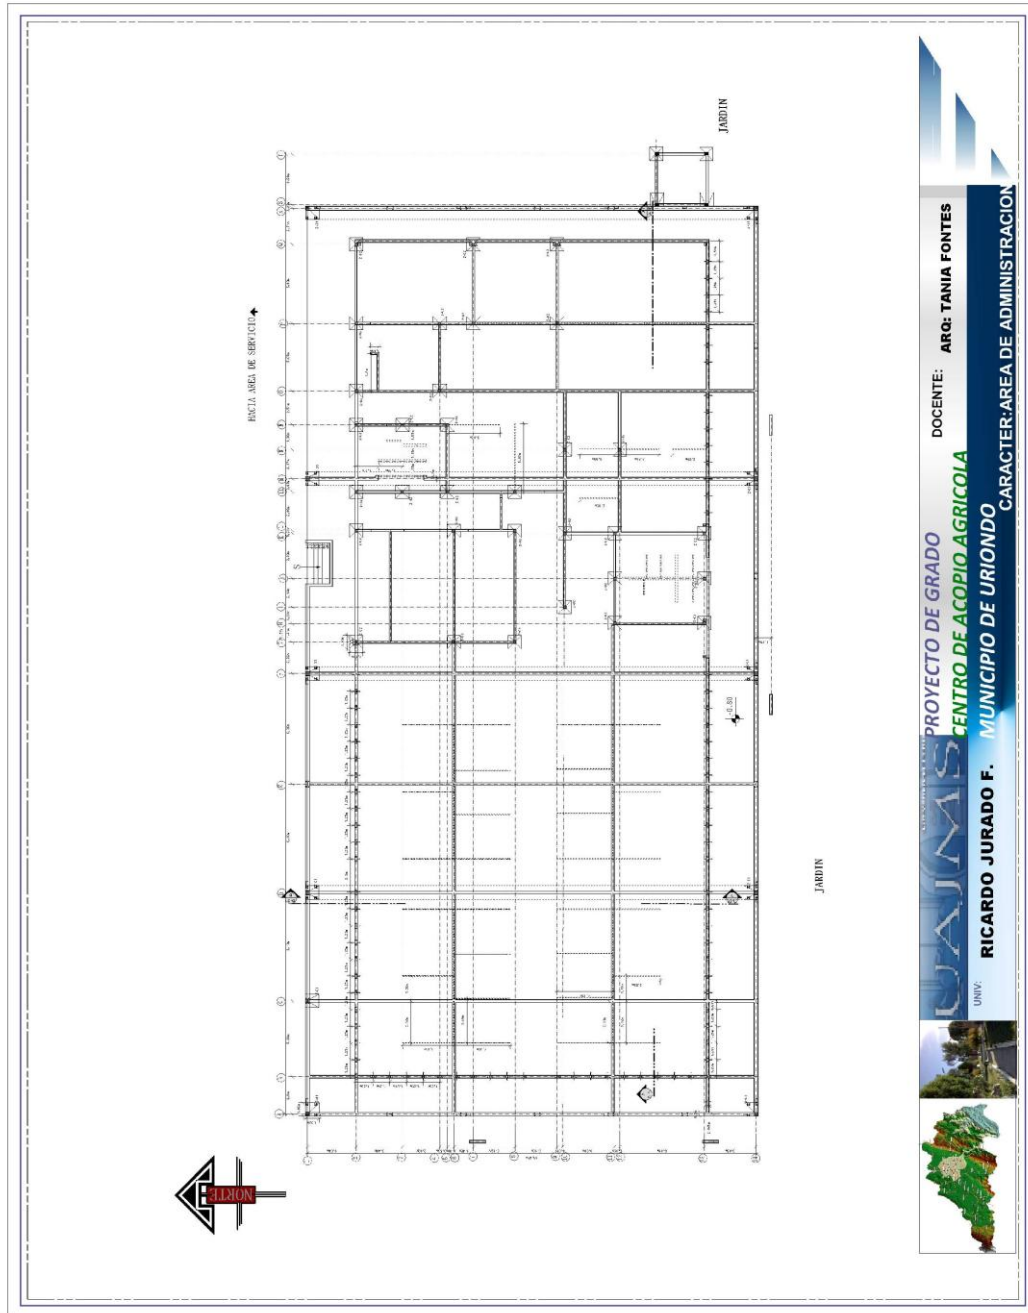



PROYECTO DE GRADO

CENTRO DE ACOPIO AGRICOLA

DOCENTE: ARQ. TANIA FONTES

UNIV. RICARDO JURADO F. MUNICIPIO DE URIONDO

CARACTER-AREA DE ADMINISTRACION

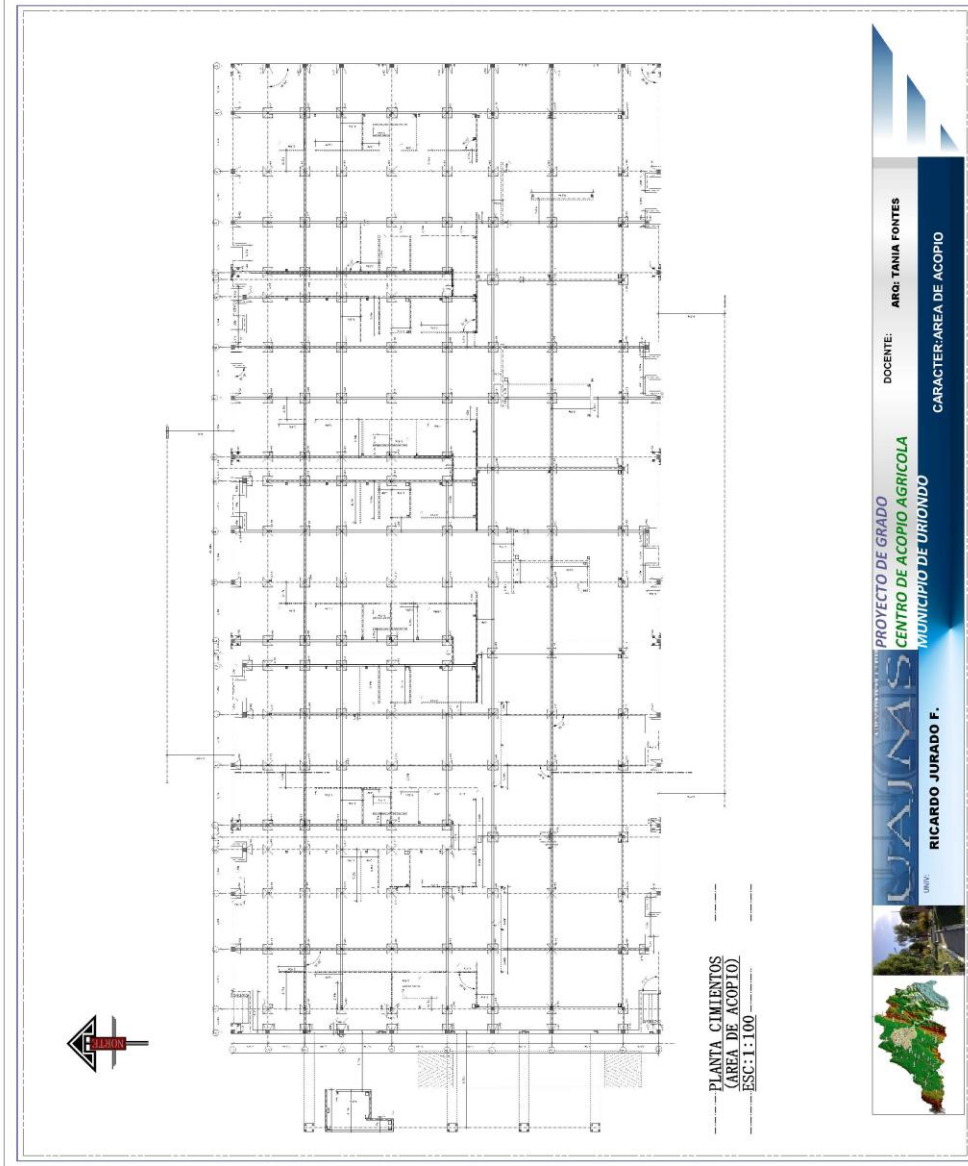



PIERTA ENROLLABLE DE ALUMINIO

(1) PIVOTE
 (2) CAJÓN DE ALUMINIO

INSTALACION DE VENTANAS EN PANEL SANDWICH

1. Perfil
 2. Perfil
 3. Perfil
 4. Perfil

DETALLE DE COLOCACION VERTICAL PANEL SANDWICH

1. Perfil
 2. Perfil
CORTE DE CORDE
ESC: 1:40


1. Perfil
UNIV. **RICARDO JURADO F.** MUNICIPIO DE URIONDO


DOCENTE: **ARQ. TANIA FONTES**

PROYECTO DE GRADO **CENTRO DE ACOPIO AGRICOLA**

CARACTER: AREA DE ACOPIO

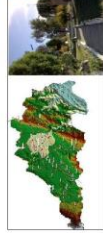


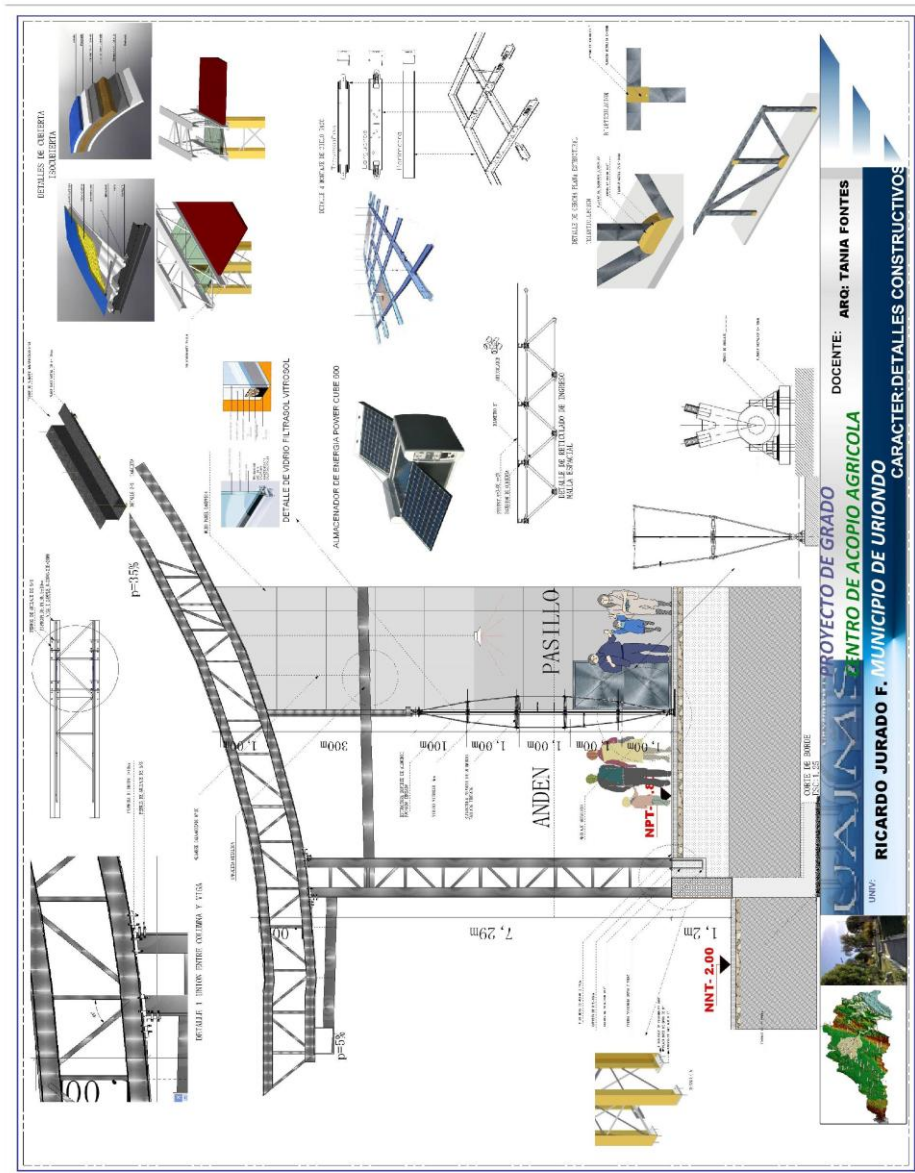

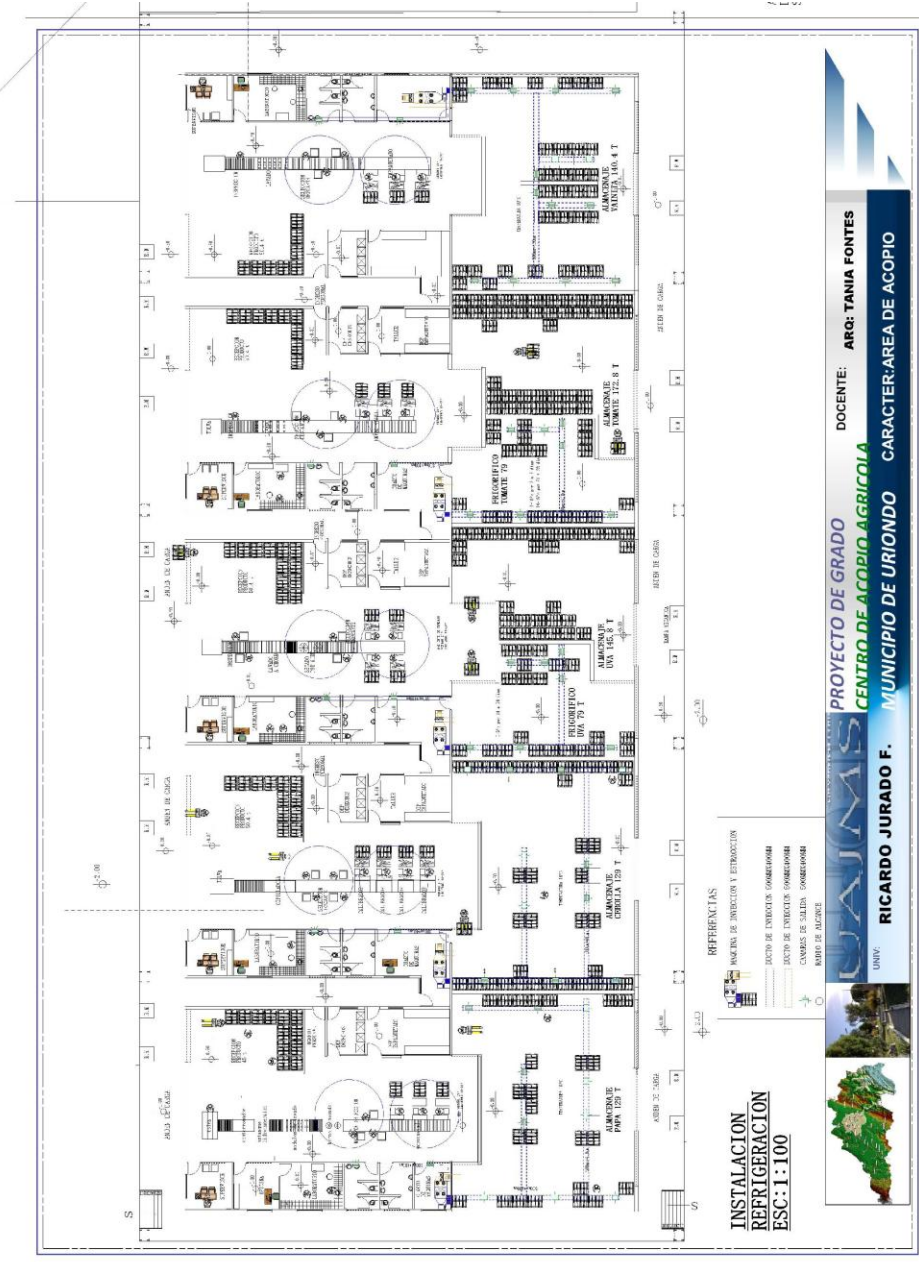



Centro de acopio

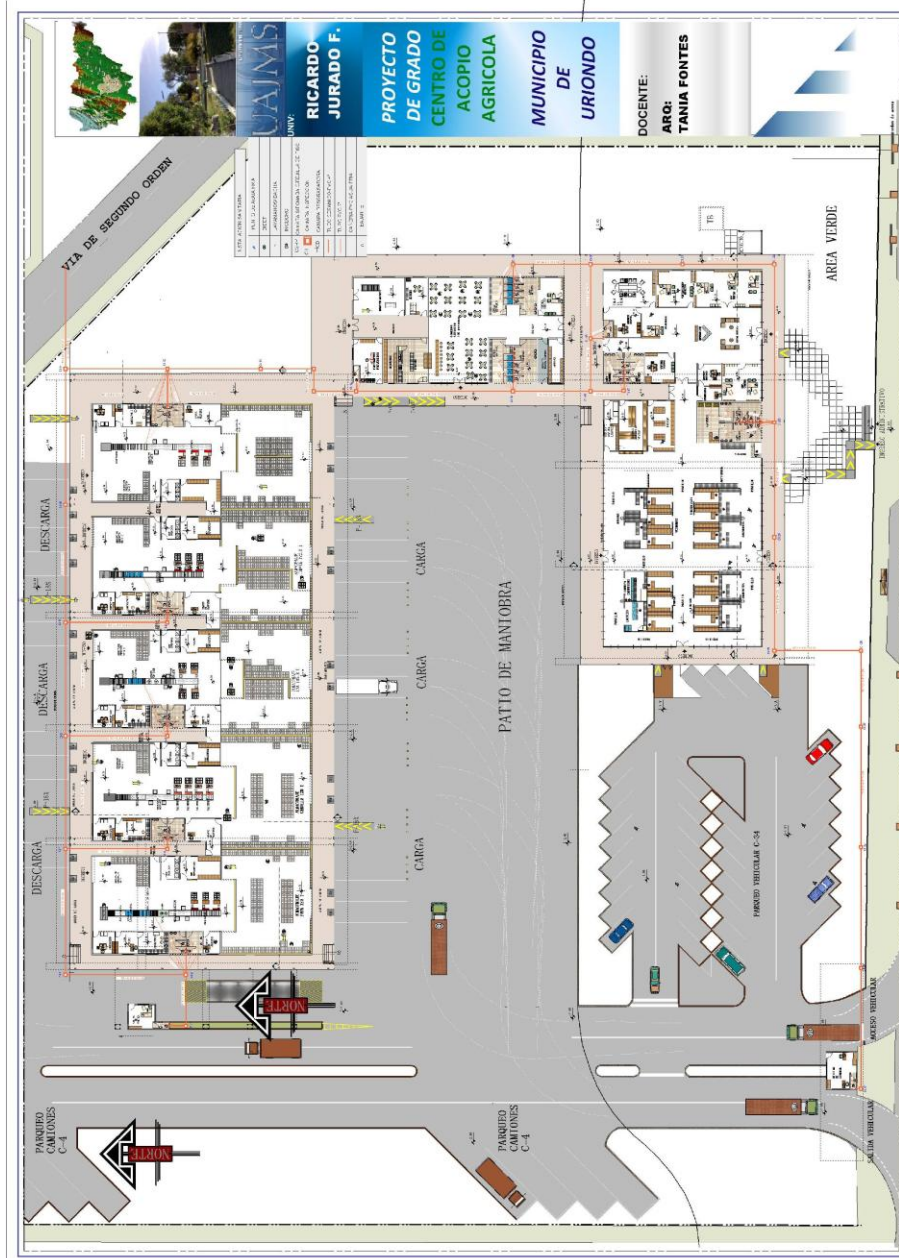



Centro de acopio

