

PROYECTO DE GRADO

MERCADO DE DISTRITO 11 PARA LA CIUDAD DE TARIJA

FASE 3

INDICADOR:

PROYECTO

PLANOS ARQUITECTONICOS

CONTENIDO:

VISTAS 3D


DOCENTE: ARQ. PATRICIO SANJINEZ URIBE
UNIV: JORGE PALOMINOS CASTRO

GRUPO : 3
Escala

FECHA

11/07/2014



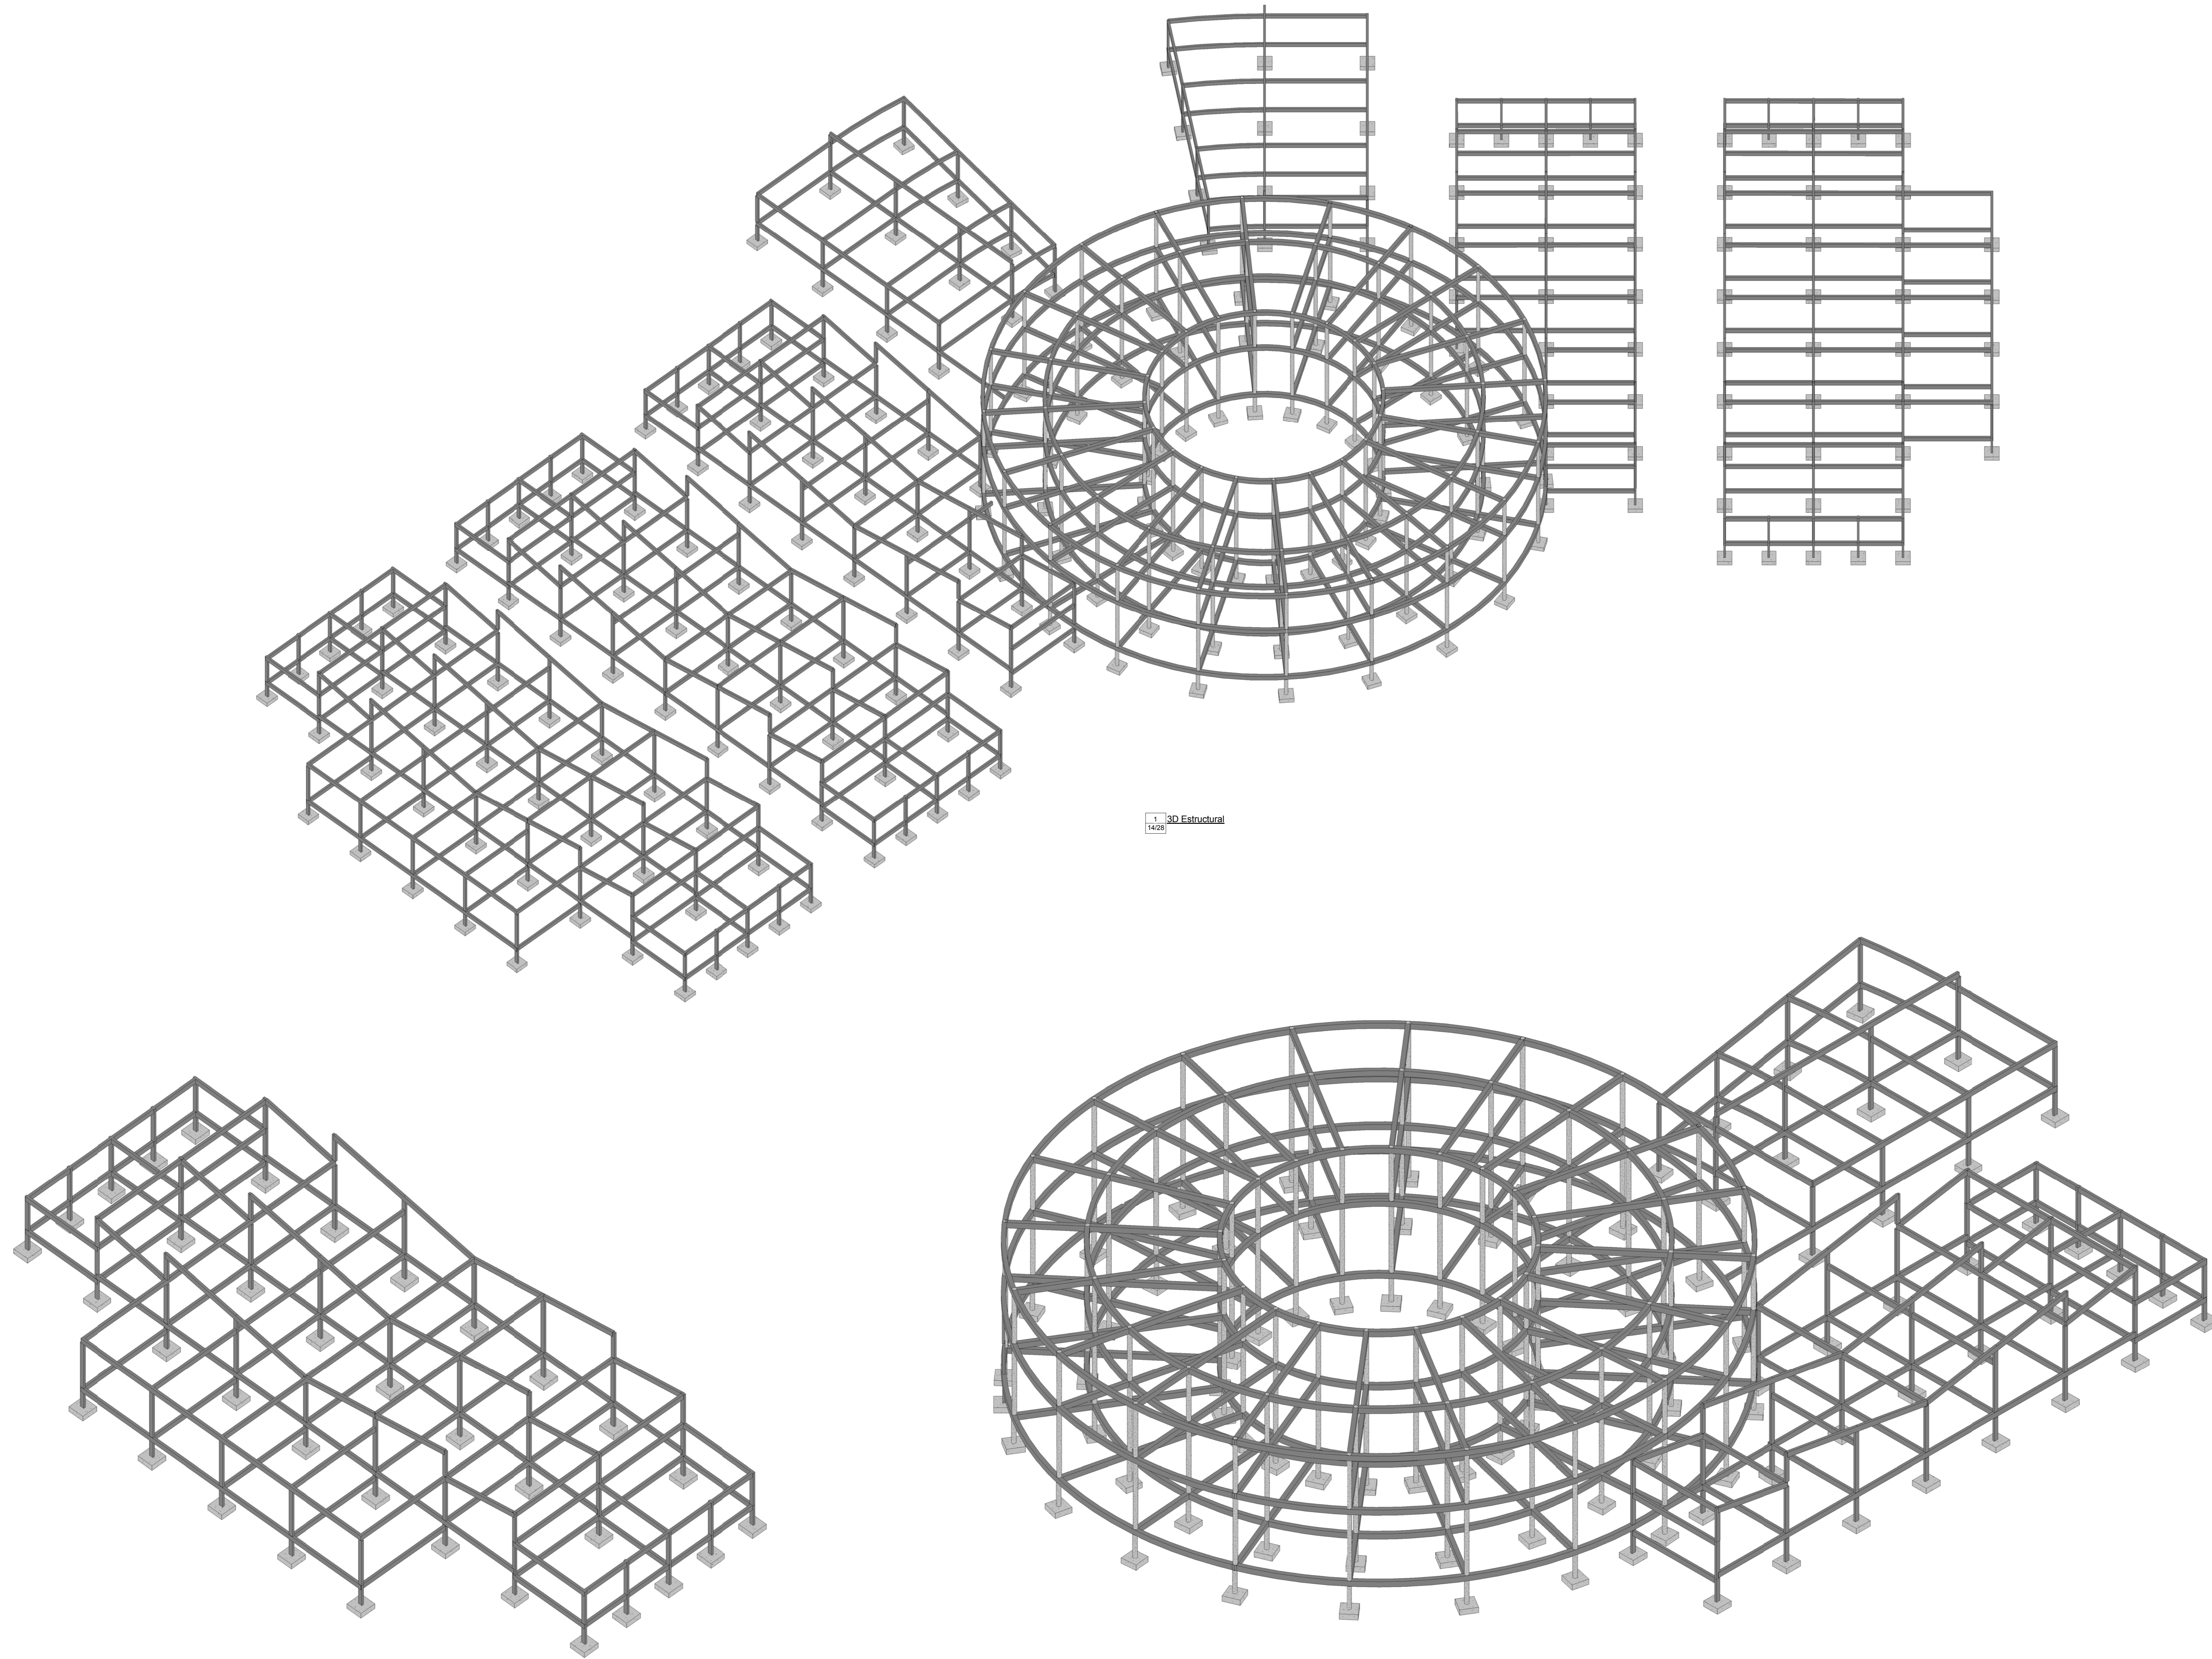

2 SECCION VENTAS
14/28

3 SECCION
ADM.-ABASTECIMIENTO
14/28

4 3D Estructural
14/28

PROYECTO DE GRADO

MERCADO DE DISTRITO 11 PARA LA CIUDAD DE TARIJA

FASE 3

INDICADOR:

PLANOS ARQUITECTONICOS






3D ESTRUCTURAL

CONTENIDO:

DOCENTE: ARQ. PATRICIO SANJINEZ URIBE
UNIV: JORGE PALOMINOS CASTRO

GRUPO : 3
Escala
FECHA
11/07/2014



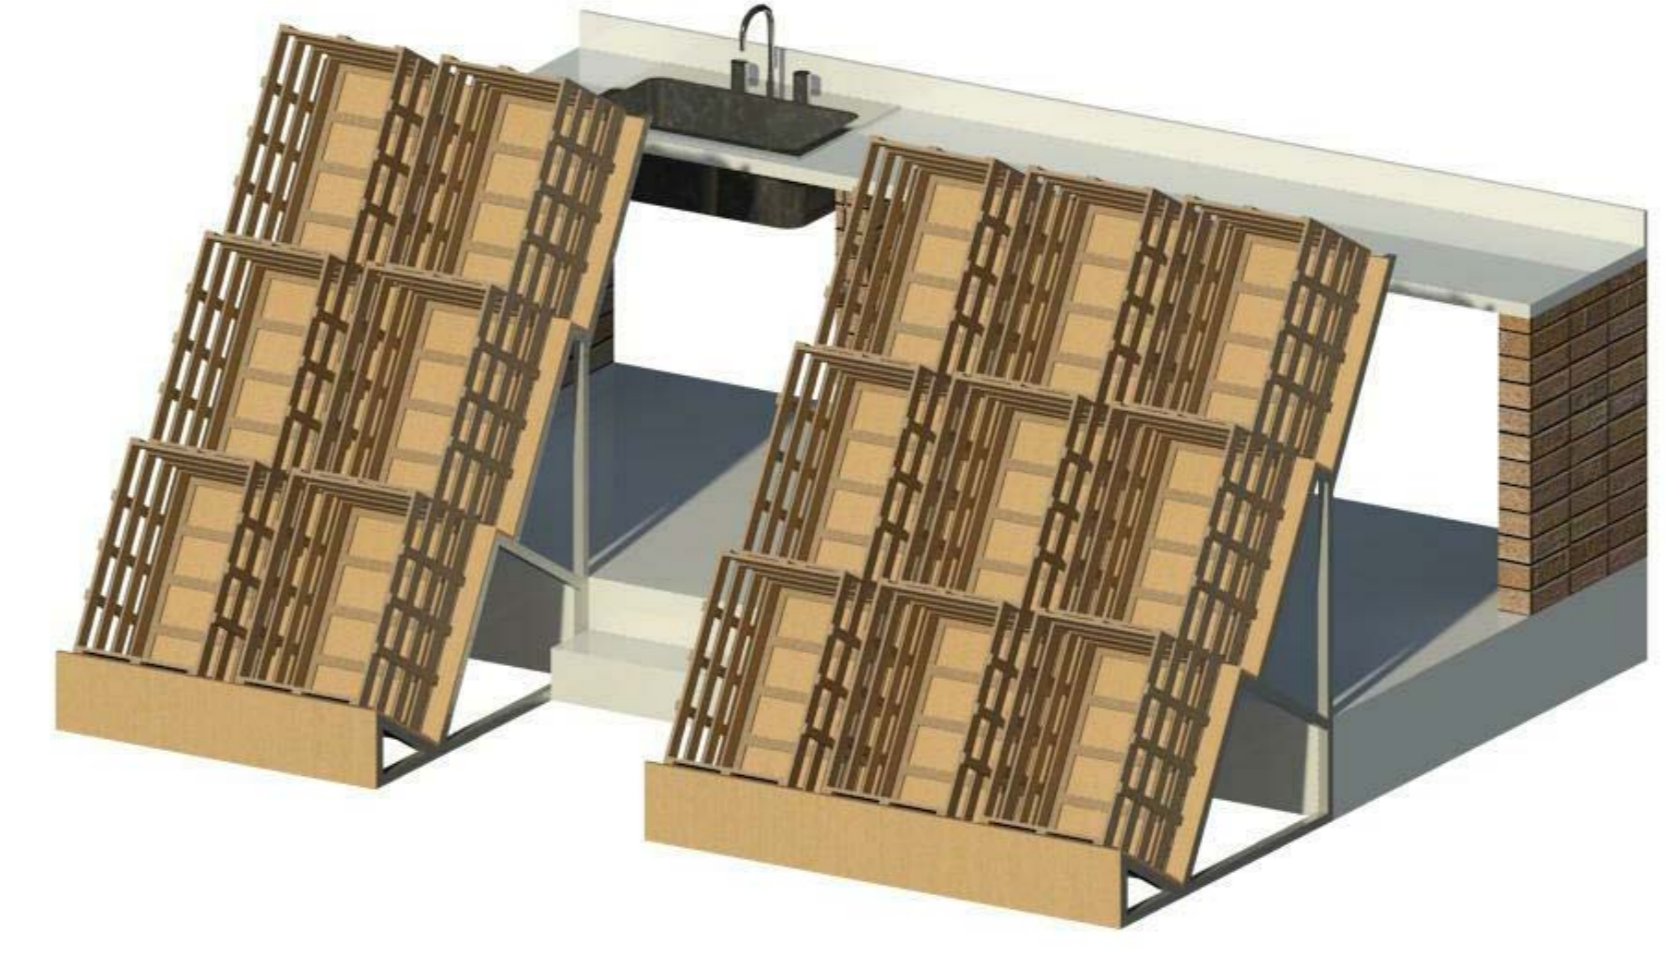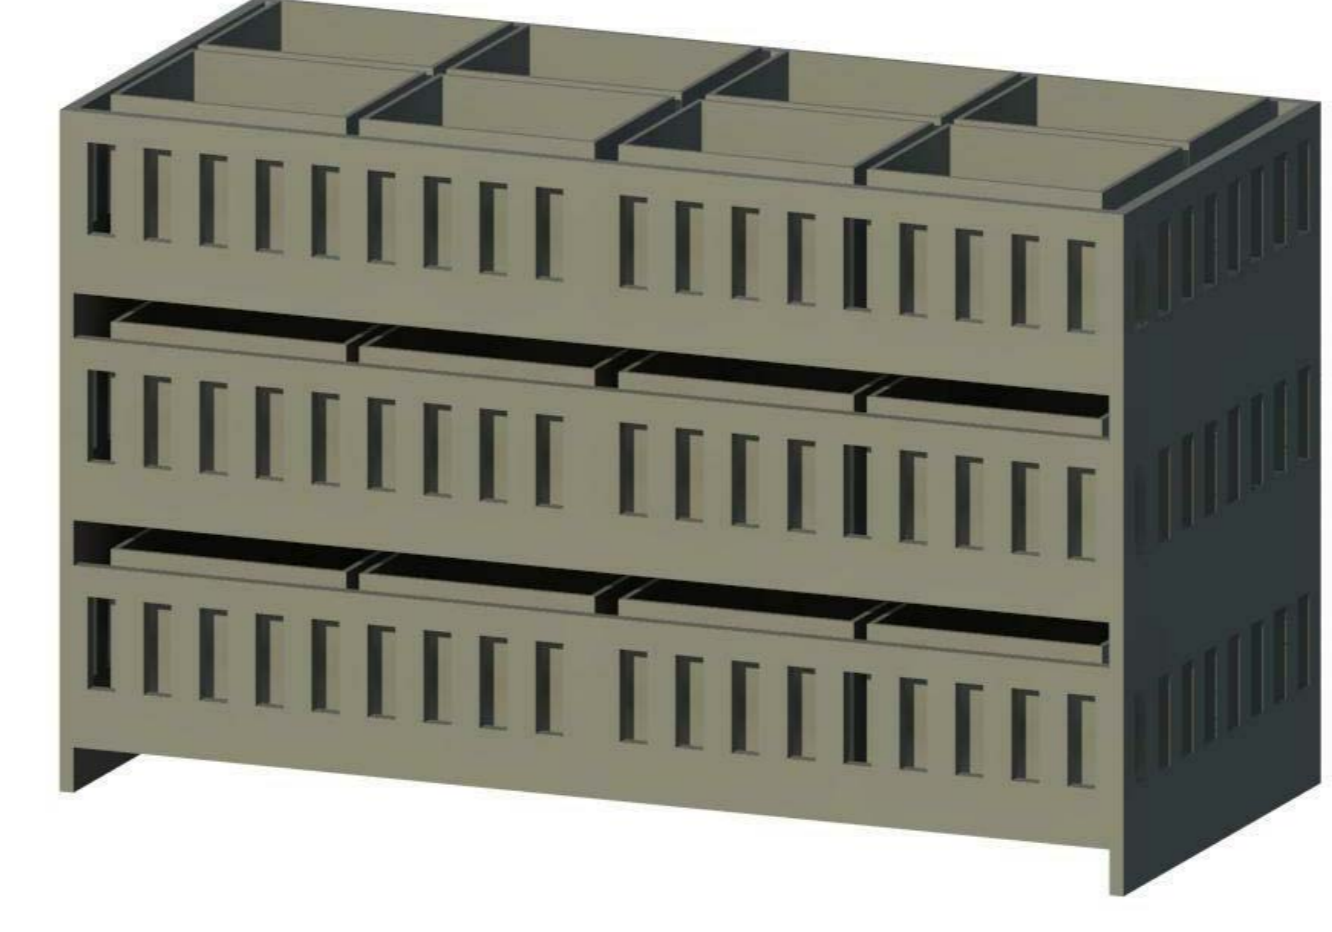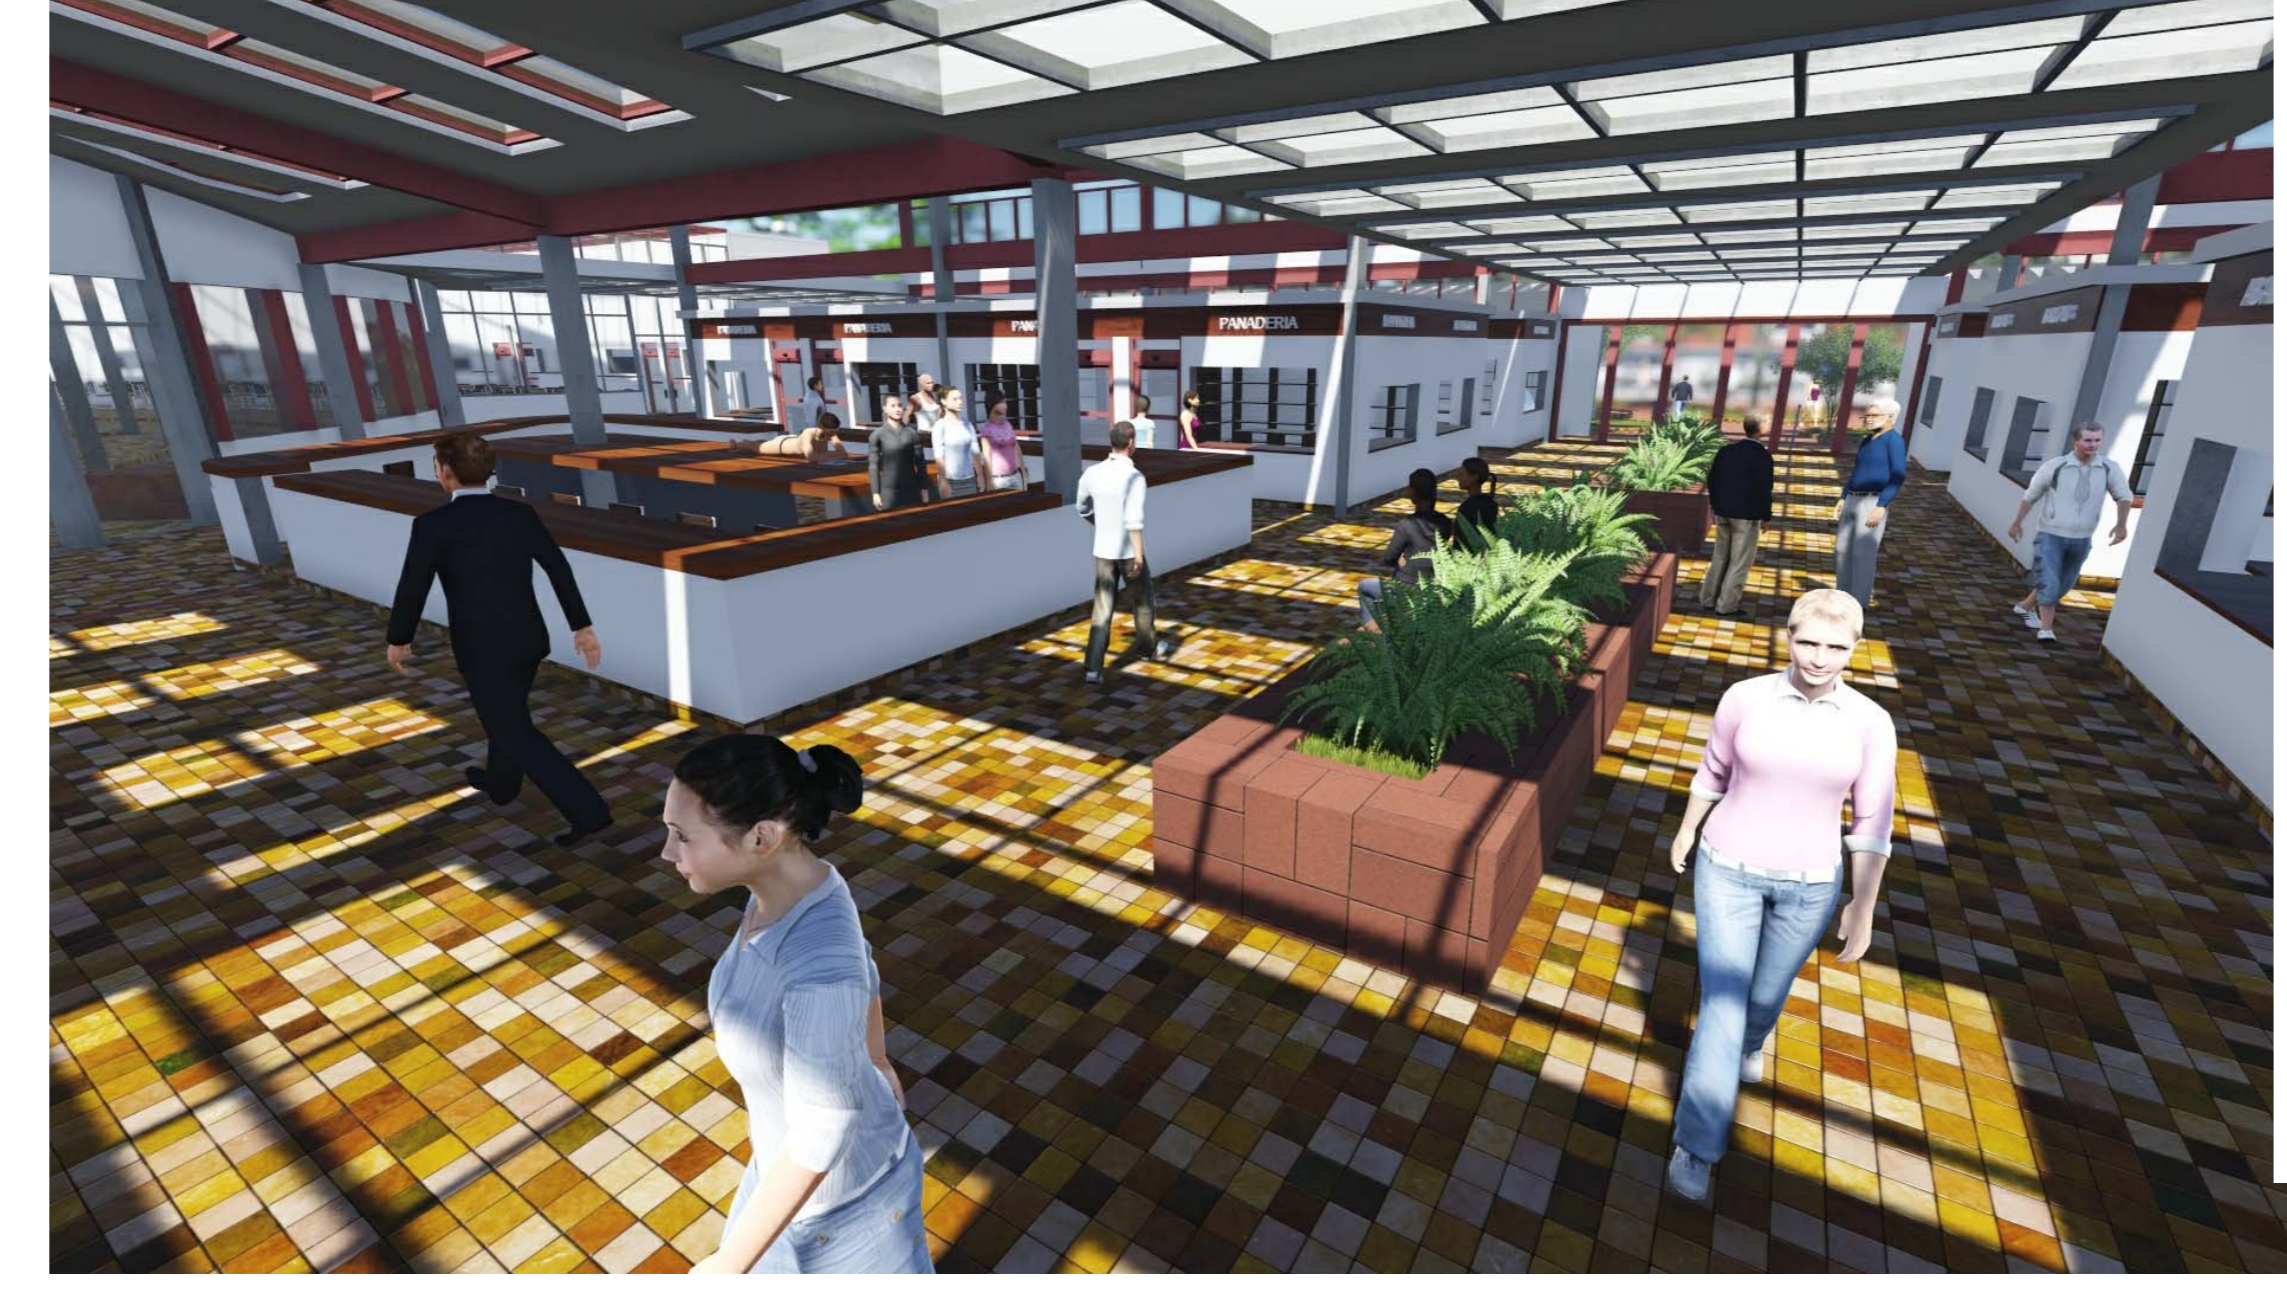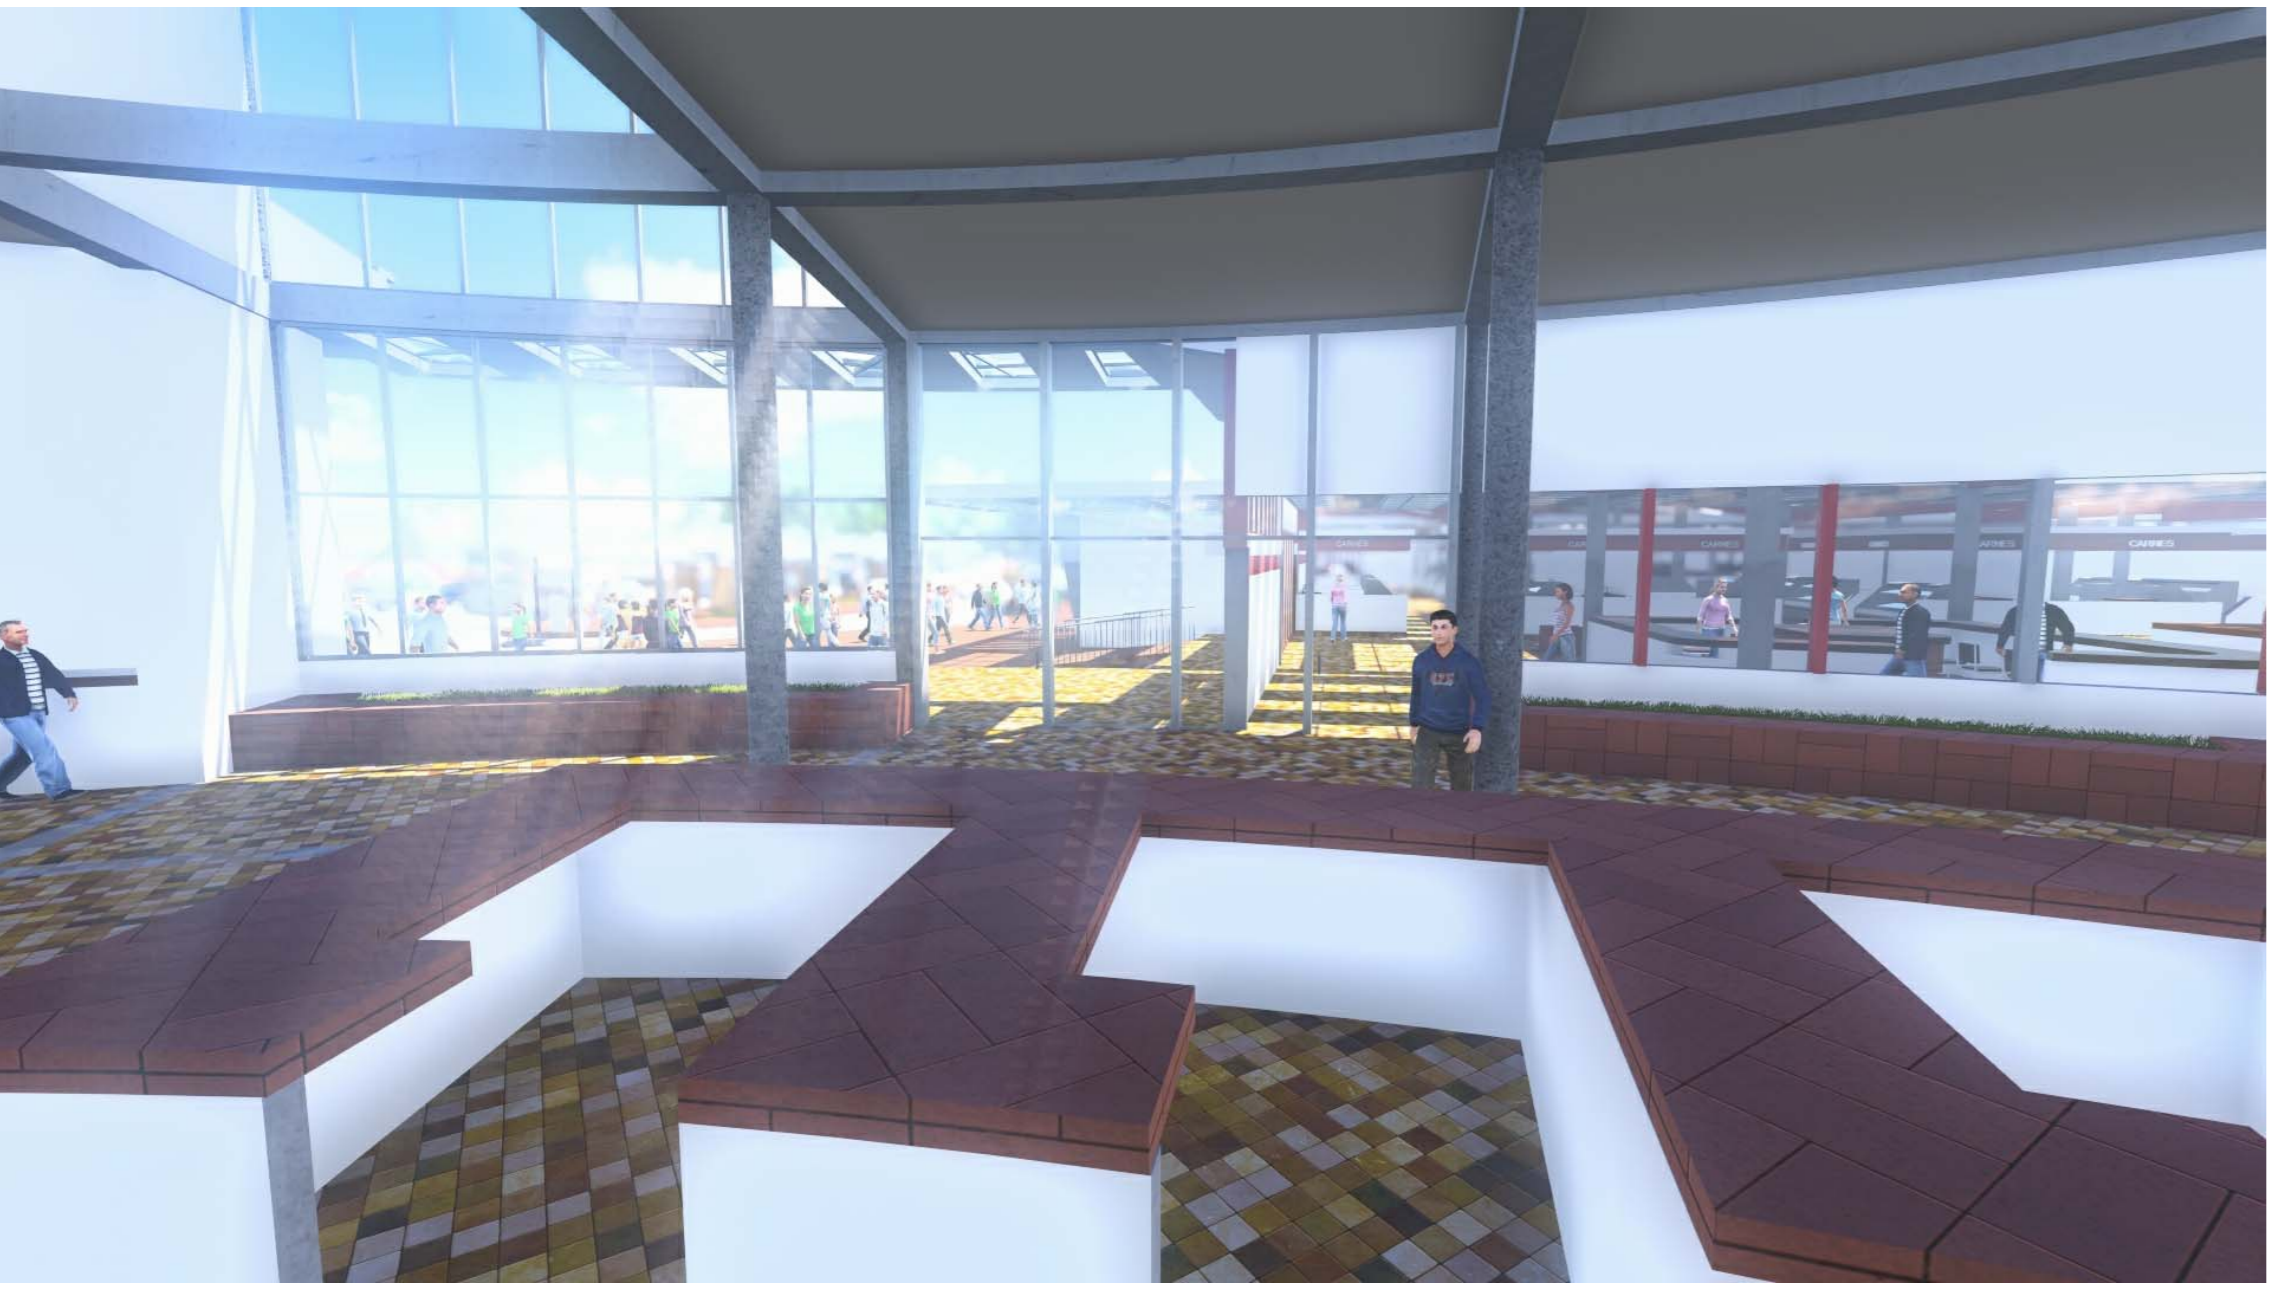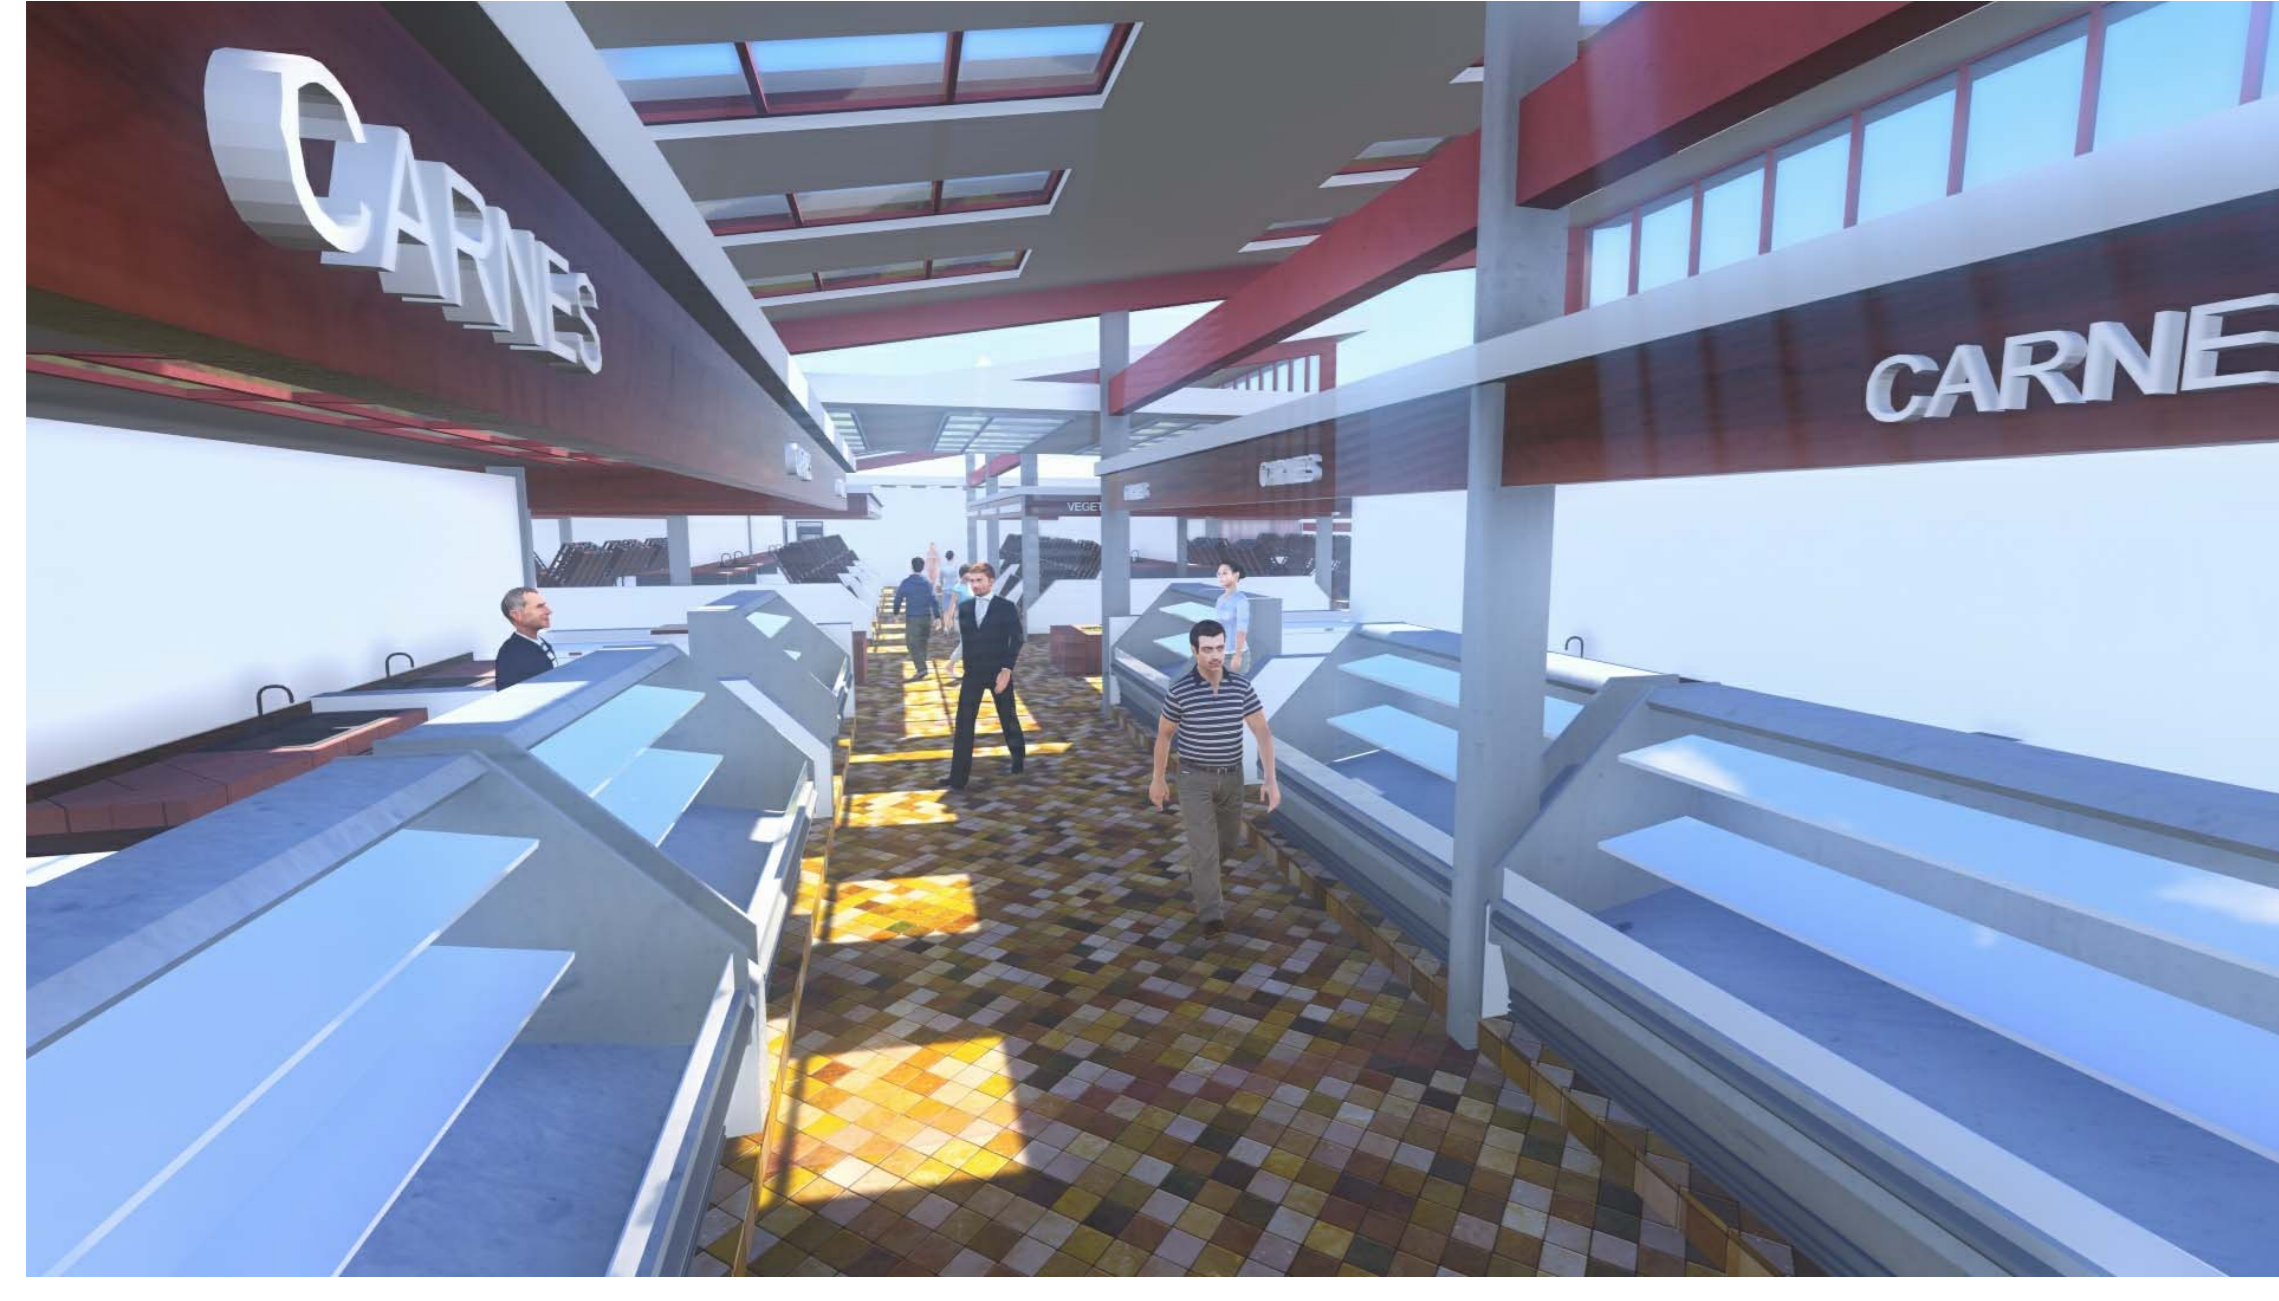

PROYECTO DE GRADO
MERCADO DE DISTRITO 11 PARA LA CIUDAD DE TARIJA

FASE 3
INDICADOR:
PROYECTO PLANOS ARQUITECTONICOS

CONTENIDO:
AMBIENTACION INTERIOR

DOCENTE: ARQ. PATRICIO SANJINEZ URIBE
UNIV: JORGE PALOMINOS CASTRO

GRUPO : 3
Escala 1 : 1


FECHA

11/07/2014



INSTALACIÓN DE AGUA POTABLE
Esc. 1:150

- REFERENCIA INSTALACION DE AGUA POTABLE
- TUBO DE AGUA POTABLE PUA
 - TUBO RECTA
 - MEDIDOR DE AGUA
 - VALVULA DE PASO
 - CODO 90°
 - BOMBA DE AGUA
 - SENTIDO DE FLUJO

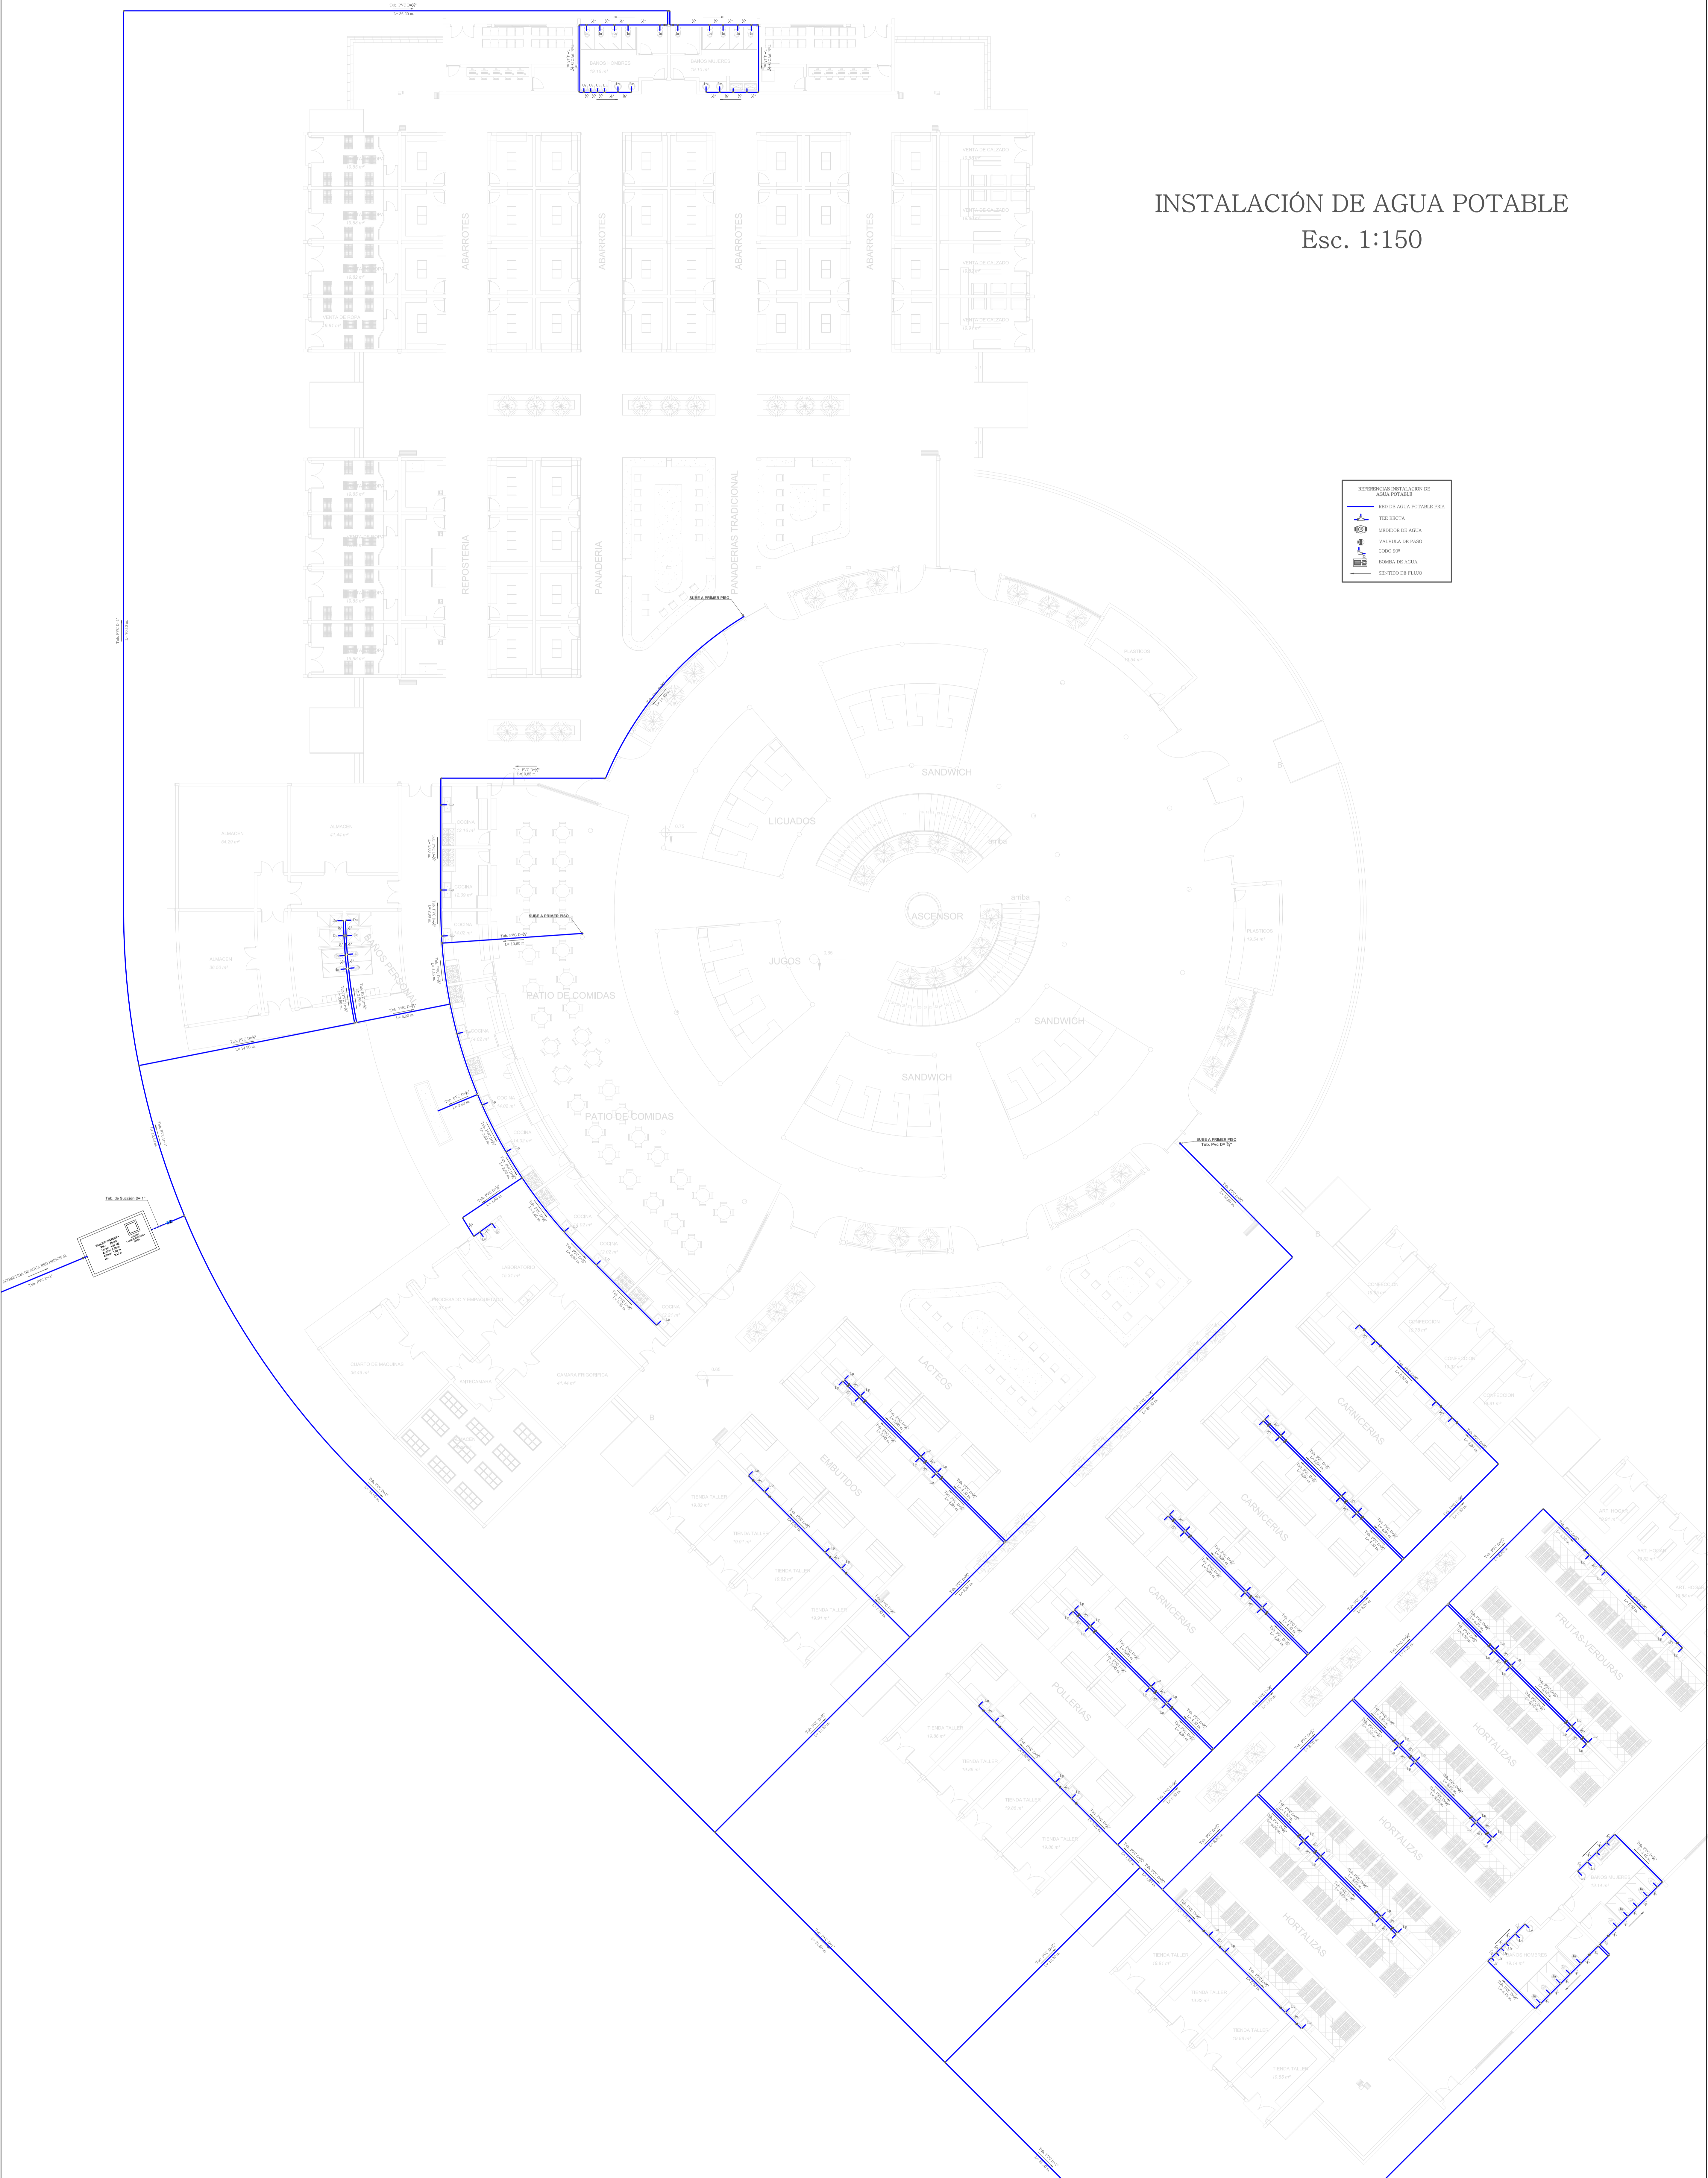

PROYECTO DE GRADO

MERCADO DE DISTRITO 11 PARA LA CIUDAD DE TARIJA

FASE 3

INDICADOR:

PROYECTO

PLANOS ARQUITECTONICOS

CONTENIDO:

PLANO DE INSTALACIONES

DOCENTE: ARQ. PATRICIO SANJINEZ URIBE

GRUPO : 3

FECHA

UNIV: JORGE PALOMINOS CASTRO

Escala 1 : 150

11/07/2014

